



DZIENNIK URZĘDOWY WOJEWÓDZTWA DOLNOŚLĄSKIEGO

Wrocław, dnia 26 listopada 2010 r.

Nr 221

TREŚĆ:

Poz.:

UCHWAŁY RAD MIEJSKICH

- | | | |
|-------------|--|-------|
| 3574 | – Rady Miejskiej Bielawy nr LXVII/466/10 z dnia 27 października 2010 r. w sprawie określenia wysokości stawek podatku od nieruchomości oraz określenia wzorów formularzy w podatku od nieruchomości | 22354 |
| 3575 | – Rady Miejskiej Bielawy nr LXVII/469/10 z dnia 27 października 2010 r. w sprawie likwidacji oraz wyłączenia z użytkowania drogi gminnej | 22372 |
| 3576 | – Rady Miejskiej Bielawy nr LXVII/470/10 z dnia 27 października 2010 r. w sprawie likwidacji oraz wyłączenia z użytkowania drogi gminnej | 22374 |
| 3577 | – Rady Miejskiej Bielawy nr LXVII/471/10 z dnia 27 października 2010 r. w sprawie likwidacji oraz wyłączenia z użytkowania drogi gminnej | 22376 |
| 3578 | – Rady Miejskiej Bielawy nr LXVII/472/10 z dnia 27 października 2010 r. w sprawie likwidacji oraz wyłączenia z użytkowania drogi gminnej. | 22378 |
| 3579 | – Rady Miejskiej Bielawy nr LXVII/473/10 z dnia 27 października 2010 r. w sprawie likwidacji oraz wyłączenia z użytkowania drogi gminnej | 22380 |
| 3580 | – Rady Miejskiej Bielawy nr LXVII/474/10 z dnia 27 października 2010 r. w sprawie likwidacji oraz wyłączenia z użytkowania drogi gminnej | 22382 |
| 3581 | – Rady Miejskiej Bielawy nr LXVII/475/10 z dnia 27 października 2010 r. w sprawie likwidacji oraz wyłączenia z użytkowania drogi gminnej | 22384 |
| 3582 | – Rady Miejskiej Bielawy nr LXVII/476/10 z dnia 27 października 2010 r. w sprawie likwidacji oraz wyłączenia z użytkowania drogi gminnej | 22386 |
| 3583 | – Rady Miejskiej Bielawy nr LXVII/477/10 z dnia 27 października 2010 r. w sprawie likwidacji oraz wyłączenia z użytkowania drogi gminnej | 22388 |
| 3584 | – Rady Miejskiej Bielawy nr LXVII/478/10 z dnia 27 października 2010 r. w sprawie likwidacji oraz wyłączenia z użytkowania drogi gminnej | 22390 |
| 3585 | – Rady Miejskiej Bielawy nr LXVIII/490/10 z dnia 9 listopada 2010 r. w sprawie określenia limitu nowych licencji na wykonywanie krajowego transportu drogowego przewozu osób taksówkami osobowymi | 22392 |
| 3586 | – Rady Miejskiej w Jaworze nr LVII/296/10 z dnia 27 października 2010 r. uchylająca uchwałę w sprawie likwidacji w celu przekształcenia publicznego zakładu opieki zdrowotnej – Przychodni Rejonowej w Jaworze przy ulicy Piłsudskiego i Moniuszki w niepubliczne zakłady opieki zdrowotnej | 22392 |
| 3587 | – Rady Miejskiej w Łądku-Zdroju nr L/381/10 z dnia 29 października 2010 r. w sprawie określenia wysokości stawek podatku od nieruchomości na terenie Miasta i Gminy Łądek-Zdrój | 22393 |
| 3588 | – Rady Miejskiej w Łądku-Zdroju nr L/382/10 z dnia 29 października 2010 r. w sprawie określenia wysokości stawek podatku od środków transportowych | 22394 |
| 3589 | – Rady Miejskiej Legnicy nr LVIII/477/10 z dnia 25 października 2010 r. w sprawie szczegółowego sposobu konsultowania z Miejską Radą Działalności Pożytku Publicznego w Legnicy lub organizacjami pozarządowymi i innymi podmiotami projektów aktów prawa miejscowego w dziedzinach dotyczących działalności statutowej tych organizacji | 22397 |
| 3590 | – Rady Miejskiej w Międzyzlesiu nr XLIX/283/2010 z dnia 2 listopada 2010 r. w sprawie podatku od nieruchomości | 22398 |
| 3591 | – Rady Miejskiej w Międzyzlesiu nr XLIX/284/2010 z dnia 2 listopada 2010 r. w sprawie podatku od środków transportowych | 22399 |
| 3592 | – Rady Miejskiej w Międzyzlesiu nr XLIX/285/2010 z dnia 2 listopada 2010 r. zmieniająca uchwałę w sprawie opłaty targowej | 22400 |

3593	– Rady Miasta Oleśnica nr LII/307/2010 z dnia 29 października 2010 r. w sprawie zmiany Regulaminu Straży Miejskiej Oleśnicy	22401
3594	– Rady Miasta Oleśnica nr LII/308/2010 z dnia 29 października 2010 r. w sprawie określenia liczby przeznaczonych do wydania nowych licencji na wykonywanie transportu drogowego taksówką na terenie miasta Oleśnicy w roku 2011	22401
3595	– Rady Miejskiej w Olszynie nr XIII/56/2010 z dnia 9 listopada 2010 r. w sprawie zmiany uchwały nr VIII/44/2008 Rady Miejskiej w Olszynie z dnia 26 września 2008 roku w sprawie zarządzenia poboru podatku rolnego od osób fizycznych w drodze inkasa na obszarze gminy Olszyna	22402
3596	– Rady Miejskiej w Olszynie nr XIII/57/2010 z dnia 9 listopada 2010 r. w sprawie określenia wysokości stawek podatku od środków transportowych	22402
3597	– Rady Miasta Piechowice nr 340/LVIII/2010 z dnia 28 października 2010 r. w sprawie zmiany uchwały nr 144/XXIII/08 Rady Miasta Piechowice z dnia 27 maja 2008 r. w sprawie wyrażenia zgody na udzielenie bonifikaty od opłat rocznych z tytułu trwałego zarządu, w odniesieniu do nieruchomości stanowiących własność Gminy Piechowice	22404
3598	– Rady Miasta Piechowice nr 341/LVIII/2010 z dnia 28 października 2010 r. w sprawie szczegółowego sposobu konsultowania z Gminną Radą Działalności Pożytku Publicznego lub organizacjami pozarządowymi i podmiotami wymienionymi w art. 3 ust. 3 ustawy z dnia 24 kwietnia 2003 r. o działalności pożytku publicznego i o wolontariacie projektów aktów prawa miejscowego w dziedzinach dotyczących działalności statutowej tych organizacji	22405
3599	– Rady Miasta Piechowice nr 342/LVIII/2010 z dnia 28 października 2010 r. w sprawie ustalenia wysokości stawek podatku od środków transportowych w 2011 r.	22406
3600	– Rady Miasta Piechowice nr 343/LVIII/2010 z dnia 28 października 2010 r. w sprawie ustalenia wysokości stawek podatku od nieruchomości	22408
3601	– Rady Miasta Piechowice nr 344/LVIII/2010 z dnia 28 października 2010 r. w sprawie ustalenia wysokości stawki opłaty od posiadania psów	22409
3602	– Rady Miasta Piechowice nr 345/LVIII/2010 z dnia 28 października 2010 r. w sprawie ustalenia wysokości stawek opłaty targowej na terenie Gminy Miejskiej Piechowice	22409
3603	– Rady Miasta Piechowice nr 346/LVIII/2010 z dnia 28 października 2010 r. w sprawie ustalenia miejscowości, w której pobierana jest opłata miejscowa, wysokości stawek opłaty miejscowej, terminów jej płatności oraz zarządzenia poboru opłaty miejscowej w drodze inkasa, określenia inkasentów i wysokości wynagrodzenia za inkaso	22410
3604	– Rady Miejskiej w Twardogórze nr XLVI/315/10 z dnia 10 listopada 2010 r. w sprawie określenia wysokości dziennych stawek opłaty targowej na targowiskach gminy Twardogóra, zarządzenie jej poboru w drodze inkasa oraz ustalenia wysokości wynagrodzenia za inkaso	22411
3605	– Rady Miejskiej w Zawidowie nr LV/275/2010 z dnia 25 października 2010 r. w sprawie opłaty targowej	22411
3606	– Rady Miejskiej w Zawidowie nr LV/276/2010 z dnia 25 października 2010 r. zmieniająca uchwałę nr II/6/2006 Rady Miejskiej w Zawidowie z dnia 1 grudnia 2006 roku w sprawie określenia wzorów formularzy informacji i deklaracji podatkowych	22412
3607	– Rady Miejskiej w Zawidowie nr LV/277/2010 z dnia 25 października 2010 r. w sprawie opłaty od posiadania psów na obszarze miasta Zawidowa	22415

UCHWAŁY RAD GMIN

3608	– Rady Gminy Czarny Bór nr XLIII/208/2010 z dnia 28 października 2010 r. w sprawie ustalenia stawek podatków i opłat lokalnych na 2011 rok	22415
3609	– Rady Gminy Grębocice nr LXVII/279/2010 z dnia 10 listopada 2010 r. w sprawie obniżki ceny żyta przyjmowanej do obliczenia podatku rolnego w 2011 roku	22418
3610	– Rady Gminy Grębocice nr LXVII/283/2010 z dnia 10 listopada 2010 r. w sprawie określenia trybu i szczegółowych kryteriów oceny wniosków o realizację zadania publicznego w ramach inicjatywy lokalnej	22418
3611	– Rady Gminy Kamienna Góra nr LII/261/10 z dnia 20 października 2010 r. w sprawie określenia stawek podatku od środków transportowych	22419
3612	– Rady Gminy Malczyce nr LVII/226/2010 z dnia 26 października 2010 r. w sprawie ustalenia stawek podatku od nieruchomości	22420

- 3613** – Rady Gminy Malczyce nr LVIII/233/2010 z dnia 4 listopada 2010 r. w sprawie określenia sposobu konsultacji z radą działalności pożytku publicznego lub organizacjami pozarządowymi i podmiotami wymienionymi w art. 3 ust. 3 ustawy o działalności pożytku publicznego i wolontariacie, projektów aktów prawa miejscowego w dziedzinach dotyczących działalności statutowej tych organizacji 22421
- 3614** – Rady Gminy Miłkowice nr LVI/312/2010 z dnia 26 października 2010 r. w sprawie ustalenia trybu udzielania, rozliczania oraz kontroli prawidłowości wykorzystania dotacji, udzielonych niepublicznym przedszkolom i innym formom wychowania przedszkolnego, działającym na terenie Gminy Miłkowice 22424
- 3615** – Rady Gminy Mściwojów nr XLIII/266/10 z dnia 3 listopada 2010 r. w sprawie określenia stawek podatku od nieruchomości oraz zwolnień w tym podatku 22425
- 3616** – Rady Gminy Mściwojów nr XLIII/267/2010 z dnia 3 listopada 2010 r. w sprawie zmiany uchwały nr XIX/97/04 Rady Gminy Mściwojów z dnia 29 listopada 2004 roku w sprawie ustalenia wzorów informacji oraz deklaracji podatkowych 22426
- 3617** – Rady Gminy Oleśnica nr LVI/267/10 z dnia 12 listopada 2010 r. zmieniająca uchwałę nr XL/189/09 w sprawie zwolnienia od podatku od nieruchomości na terenie Gminy Oleśnica 22431
- 3618** – Rady Gminy Oleśnica nr LVI/270/10 z dnia 12 listopada 2010 r. w sprawie określenia wysokości stawek podatku od nieruchomości 22432
- 3619** – Rady Gminy Paszowice nr XLIV/279/2010 z dnia 29 października 2010 r. zmieniająca uchwałę w sprawie ustalenia kryteriów i trybu przyznawania nagród dla nauczycieli szkół podstawowych i gimnazjum, dla których organem prowadzącym jest Gmina Paszowice 22433
- 3620** – Rady Gminy Paszowice nr XLIV/280/2010 z dnia 29 października 2010 r. zmieniająca uchwałę w sprawie regulaminu przyznawania dodatków oraz innych składników wynagrodzenia nauczycielom zatrudnionym w szkołach prowadzonych przez Gminę Paszowice 22433
- 3621** – Rady Gminy Paszowice nr XLIV/281/2010 z dnia 29 października 2010 r. zmieniająca uchwałę w sprawie ustalenia regulaminu przyznawania pomocy zdrowotnej dla nauczycieli i nauczycieli rencistów i emerytów w Gminie Paszowice 22434
- 3622** – Rady Gminy Paszowice nr XLV/289/2010 z dnia 10 listopada 2010 r. zmieniająca uchwałę w sprawie określenia wzorów formularzy informacji i deklaracji na podatek od nieruchomości, podatek rolny oraz leśny 22435
- 3623** – Rady Gminy w Warcie Bolesławieckiej nr XLI/274/10 z dnia 29 października 2010 r. w sprawie zmiany Regulaminu dostarczania wody i odprowadzania ścieków na terenie gminy Warta Bolesławiecka 22440
- 3624** – Rady Gminy Zawonia nr XXXII/233/2010 z dnia 1 lipca 2010 r. w sprawie uchwalenia zmiany miejscowego planu zagospodarowania przestrzennego wsi Niedary – działki nr110/5, 110/6, gmina Zawonia 22447
- 3625** – Rady Gminy Zawonia nr XXXIV/258/2010 z dnia 28 października 2010 r. w sprawie stawek podatków i opłat lokalnych oraz ceny jednego kwintala żyta do ustalenia stawki obliczenia podatku rolnego na obszarze Gminy Zawonia na 2011 r. 22455
- 3626** – Rady Gminy Zawonia nr XXXIV/259/2010 z dnia 28 października 2010 r. w sprawie określenia wysokości stawek podatku od środków transportowych i zwolnień w tym podatku w roku 2011 22456

ROZSTRZYGNIECIA NADZORCZE

- 3627** – Wojewody Dolnośląskiego nr NK.II.AL4.0911-44/10 z dnia 19 listopada 2010 r. stwierdzające nieważność § 2 pkt 1) we fragmencie: „mające siedzibę i” uchwały nr LVIII/477/10 Rady Miejskiej w Legnicy z dnia 25 października 2010 r. w sprawie szczegółowego sposobu konsultowania z Miejską Radą Działalności Pożytku Publicznego w Legnicy lub organizacjami pozarządowymi i innymi podmiotami projektów aktów prawa miejscowego w dziedzinach dotyczących działalności statutowej tych organizacji 22459

- 3628** – Wojewody Dolnośląskiego nr NK.II.LF.0911-20/10 z dnia 19 listopada 2010 r. stwierdzające nieważność § 2 pkt 1) we fragmencie „mające siedzibę i”, § 3 ust. 1 pkt 1) we fragmencie „oraz forma konsultacji”, pkt 2) we fragmencie „oraz forma konsultacji” uchwały nr 341/LVIII/2010 Rady Miasta Piechowice z dnia 28 października 2010 r. w sprawie szczegółowego sposobu konsultowania z Gminną Radą Działalności Pożytku Publicznego lub organizacjami pozarządowymi i podmiotami wymienionymi w art. 3 ust. 3 ustawy z dnia 24 kwietnia 2003 r. o działalności pożytku publicznego i o wolontariacie aktów prawa miejscowego w dziedzinach dotyczących działalności statutowej tych organizacji 22460

DECYZJA

- 3629** – Prezesa Urzędu Regulacji Energetyki nr OWR-4210-31/2010/193/IX-A/DB z dnia 16 listopada 2010 r. w sprawie zatwierdzenia IX taryfy dla ciepła Przedsiębiorstwa Energetyki Ciepłej Spółka Akcyjna z siedzibą w Wałbrzychu 22462

INFORMACJA

- 3630** – Prezesa Urzędu Regulacji Energetyki nr WCC/583-ZTO-D/1276/W/OWR/2010/DB oraz WCC/616-ZTO-A/30/W/OWR/2010/DB z dnia 16 listopada 2010 r. o decyzjach Prezesa Urzędu Regulacji Energetyki w sprawie zmiany koncesji na wytwarzanie ciepła dla Zespołu Elektrociepłowni Wrocławskich Kogeneracja SA z siedzibą we Wrocławiu oraz cofnięciu koncesji na wytwarzanie ciepła dla Zakładu Ciepłowniczego TERM-HYDRAL Sp. z o.o. z siedzibą we Wrocławiu 22469

3574

UCHWAŁA NR LXVII/466/10 RADY MIEJSKIEJ BIELAWY

z dnia 27 października 2010 r.

w sprawie określenia wysokości stawek podatku od nieruchomości oraz określenia wzorów formularzy w podatku od nieruchomości

Na podstawie art. 18 ust. 2 pkt 8, art. 40 ust. 1, ustawy z dnia 8 marca 1990 r. o samorządzie gminnym (Dz. U. z 2001 r. Nr 142, poz. 1591 z późn. zm.), art. 5 i art. 6 ust. 13 ustawy z dnia 12 stycznia 1991 r. o podatkach i opłatach lokalnych (Dz. U. z 2010 r. Nr 95, poz. 613 z późn. zm.), Obwieszczenia Ministra Finansów z dnia 30 lipca 2010 r. w sprawie górnych granic stawek kwotowych podatków i opłat lokalnych w 2011 r. (M.P. Nr 55, poz. 755) Rada Miejska uchwala, co następuje:

§ 1. Ustala się wysokość stawek podatku od nieruchomości od osób fizycznych, osób prawnych, jednostek organizacyjnych, w tym spółek nieposiadających osobowości prawnej w następujący sposób:

1) od gruntów:

- a) związanych z prowadzeniem działalności gospodarczej, bez względu na sposób zakwalifikowania w ewidencji gruntów i budynków – 0,73 zł od 1 m² powierzchni,
- b) pod jeziorami, zajętych na zbiorniki wodne retencyjne lub elektrowni wodnych – 4,15 zł od 1 ha powierzchni,
- c) pozostałych, w tym zajętych na prowadzenie odpłatnej statutowej działalności pożytku publicznego przez organizacje pożytku publicznego – 0,31 zł od 1 m² powierzchni.

2) od budynków lub ich części:

- a) mieszkalnych – 0,60 zł od 1 m² powierzchni użytkowej,
 - b) związanych z prowadzeniem działalności gospodarczej oraz od budynków mieszkalnych lub ich części zajętych na prowadzenie działalności gospodarczej – 19,97 zł od 1 m² powierzchni użytkowej,
 - c) zajętych na prowadzenie działalności gospodarczej w zakresie obrotu kwalifikowanym materiałem siewnym – 9,82 zł od 1 m² powierzchni użytkowej,
 - d) zajętych na prowadzenie działalności gospodarczej w zakresie udzielania świadczeń zdrowotnych – 4,27 zł od 1 m² powierzchni użytkowej,
 - e) pozostałych, w tym zajętych na prowadzenie odpłatnej statutowej działalności pożytku publicznego przez organizacje pożytku publicznego – 6,83 zł od 1 m² powierzchni użytkowej.
- 3) od budowli – 2% ich wartości określonej na podstawie art. 4 ust. 1 pkt 3 i ust. 3–7 ustawy o podatkach i opłatach lokalnych.

§ 2. Ustala się do stosowania na terenie Gminy Bielawa określone w załącznikach numer 1–5 do uchwały wzory formularzy:

- 1) IN-1 Informacja o nieruchomościach i obiektach budowlanych – część zasadnicza – załącznik numer 1,

- 2) IN-1/A Informacja o nieruchomościach i obiektach budowlanych – część uzupełniająca. Dane o zwolnieniach podatkowych w podatku od nieruchomości – załącznik numer 2,
- 3) DN-1 Deklaracja na podatek od nieruchomości – część zasadnicza – załącznik numer 3,
- 4) DN-1/A Deklaracja na podatek od nieruchomości – część uzupełniająca. Dane o nieruchomościach (za wyjątkiem zwolnionych) – załącznik numer 4,
- 5) DN-1/B Deklaracja na podatek od nieruchomości – część uzupełniająca. Dane o zwolnieniach podatkowych w podatku od nieruchomości – załącznik numer 5.

§ 3. Traci moc uchwała nr XLVIII/349/09 Rady Miejskiej Bielawy z dnia 28 października 2009 roku w sprawie określenia wysokości stawek podatku

od nieruchomości oraz określenia wzorów formularzy w podatku od nieruchomości.

§ 4. Zobowiązuje się Burmistrza do podania do publicznej wiadomości treści niniejszej uchwały poprzez wywieszenie na tablicy ogłoszeń Urzędu Miejskiego.

§ 5. Wykonanie uchwały powierza się Burmistrzowi Miasta.

§ 6. Uchwała wchodzi w życie po upływie 14 dni od ogłoszenia w Dzienniku Urzędowym Województwa Dolnośląskiego z mocą obowiązującą od dnia 1 stycznia 2011 roku.

Przewodniczący Rady Miejskiej:
Leszek Stróżyk

Załącznik Nr 1
do Uchwały Nr LXVII/466/10
Rady Miejskiej Bielawy
z dnia 27 października 2010 roku

IN-1	INFORMACJA O NIERUCHOMOŚCIACH I OBIEKTACH BUDOWLANYCH - CZĘŚĆ ZASADNICZA			
Podstawa prawna:		Ustawa z dnia 12 stycznia 1991 r. o podatkach i opłatach lokalnych (Dz. U. z 2010 r. Nr 95, poz. 613 z późn. zm.) - uopl.		
Składający:		Formularz przeznaczony dla osób fizycznych będących właścicielami nieruchomości lub obiektów budowlanych, posiadaczami samoistnymi nieruchomości lub obiektów budowlanych, użytkownikami wieczystymi gruntów, posiadaczami nieruchomości lub ich części albo obiektów budowlanych lub ich części, stanowiących własność Skarbu Państwa lub jednostki samorządu terytorialnego.		
Termin składania:		W terminie 14 dni od zaistnienia okoliczności mających wpływ na powstanie (wygaśnięcie) obowiązku podatkowego lub na wysokość opodatkowania.		
Organ podatkowy:		Burmistrz Miasta Bielawa		
A. MIEJSCE SKŁADANIA INFORMACJI				
Burmistrz Miasta Bielawa, Pl. Wolności 1, 58-260 Bielawa				
B. OBOWIĄZEK ZŁOŻENIA INFORMACJI				
Podatnik ma obowiązek złożenia wraz z korektą informacji pisemnego uzasadnienia przyczyny korekty – art. 81 ustawy Ordynacja podatkowa (Dz.U. z 2005 r. Nr 8 poz. 60 z późn. zm.).				
1. Okoliczności powodujące obowiązek złożenia informacji (zaznaczyć właściwy kwadrat):				
☐ 1. informacja składana po raz pierwszy		☐ 2. korekta informacji		
☐ 3. informacja składana indywidualnie		☐ 4. informacja składana wspólnie z małżonkiem		
C. DANE PODATNIKA				
C.1. DANE IDENTYFIKACYJNE				
2. Nazwisko, pierwsze imię, drugie imię, data urodzenia				
3. Numer NIP		4. Numer PESEL		5. REGON
6. PKD		7. Imię ojca		8. Imię matki
C.2. ADRES ZAMIESZKANIA				
9. Kraj		10. Województwo		11. Powiat
12. Gmina		13. Ulica		14. Nr domu
16. Miejscowość		17. Kod pocztowy		18. Poczta
				19. Nr telefonu
C.3. DANE IDENTYFIKACYJNE WSPÓŁMAŁŻONKA (należy wypełnić, gdy nieruchomość stanowi małżeńską wspólność ustawową)				
20. Nazwisko, pierwsze imię, drugie imię, data urodzenia				
21. Numer NIP		22. Numer PESEL		23. REGON
24. PKD		25. Imię ojca		26. Imię matki
C.4. ADRES ZAMIESZKANIA WSPÓŁMAŁŻONKA				
27. Kraj		28. Województwo		29. Powiat
30. Gmina		31. Ulica		32. Nr domu
34. Miejscowość		35. Kod pocztowy		36. Poczta
				37. Nr telefonu

IN-1

1/4

D. DANE O NIERUCHOMOŚCIACH I OBIEKTACH BUDOWLANYCH PODLEGAJĄCYCH OPODATKOWANIU			
D.1. DATA NABYCIA, ZBYCIA (zawarcia umowy) LUB ZMIANY		38. _____ - _____ - _____	
D. 2. DOKUMENT (na podstawie którego dokonano nabycia, zbycia lub zmiany)		39.	
D. 3. POŁOŻENIE NIERUCHOMOŚCI			
40. Numer działki	41. Obręb	42. Udział w %	
43. Ulica	44. Numer budynku	45. Numer lokalu	
D. 4. TYTUŁ PRAWNY (zaznaczyć właściwy kwadrat):			
46. Rodzaj własności ☐ 1. własność ☐ 2. współwłasność	47. Rodzaj posiadania samoistnego ☐ 1. posiadanie ☐ 2. współposiadanie	48. Rodzaj użytkowania ☐ 1. użytkowanie wieczyste ☐ 2. współużytkowanie	49. Rodzaj posiadania zależnego ☐ 1. posiadanie ☐ 2. współposiadanie
D. 5. IDENTYFIKATORY GEODEZYJNE DZIAŁEK, BUDYNKÓW, LOKALI ¹⁾			
50. Działki	51. Budynki	52. Lokale	
D. 6. KSIĘGA WIECZYSTA			
53. Numer księgi wieczystej (zbioru dokumentów) (działka) (budynek)		54. Nazwa sądu	
E. DANE DOTYCZĄCE PRZEDMIOTÓW OPODATKOWANIA NIE PODLEGAJĄCYCH ZWOLNIENIU			
E. 1. POWIERZCHNIA GRUNTÓW		Podstawa opodatkowania w m ² (ha)	
1. Związanych z prowadzeniem działalności gospodarczej, bez względu na sposób zakwalifikowania w ewidencji gruntów i budynków		55.	m ²
2 Pod jeziorami, zajętych na zbiorniki wodne retencyjne lub elektrowni wodnych ²⁾		56.	ha
3 Pozostałych, w tym zajętych na prowadzenie odpłatnej statutowej działalności pożytku publicznego przez organizacje pożytku publicznego		57.	m ²
E. 2. POWIERZCHNIA BUDYNKÓW LUB ICH CZĘŚCI ³⁾		Podstawa opodatkowania w m ²	
1. Mieszkalnych – ogółem		58.	m ²
w tym kondygnacji o wysokości:	- od 1,40 do 2,20 mx 50% =	59.	m ²
	- powyżej 2,20 m	60.	m ²
2. Związanych z prowadzeniem działalności gospodarczej oraz od budynków mieszkalnych lub ich części zajętych na prowadzenie działalności gospodarczej – ogółem		61.	m ²
w tym kondygnacji o wysokości:	- od 1,40 do 2,20 mx 50% =	62.	m ²
	- powyżej 2,20 m	63.	m ²

1) Identyfikatory wykazuje się, jeżeli zostały nadane.

2) Powierzchnię należy podać w hektarach, z dokładnością do czterech miejsc po przecinku.

3) Podstawę opodatkowania dla budynków lub ich części stanowi powierzchnia użytkowa, czyli powierzchnia mierzona po wewnętrznej długości ścian na wszystkich kondygnacjach, z wyjątkiem powierzchni klatek schodowych oraz sztybów dźwigowych; za kondygnację uważa się również garaże podziemne, piwnice, sutereny i poddasza użytkowe.

3. Zajętych na prowadzenie działalności gospodarczej w zakresie obrotu kwalifikowanym materiałem siewnym – ogółem		64.	m ²
w tym kondygnacji o wysokości:	- od 1,40 do 2,20 mx 50% =	65.	m ²
	- powyżej 2,20 m	66.	m ²
4. Zajętych na prowadzenie działalności gospodarczej w zakresie udzielania świadczeń zdrowotnych -ogółem		67.	m ²
w tym kondygnacji o wysokości:	- od 1,40 do 2,20 mx 50% =	68.	m ²
	- powyżej 2,20 m	69.	m ²
5. Pozostałych, w tym zajętych na prowadzenie odpłatnej statutowej działalności pożytku publicznego przez organizacje pożytku publicznego – ogółem		70.	m ²
w tym kondygnacji o wysokości:	- od 1,40 do 2,20 mx 50% =	71.	m ²
	- powyżej 2,20 m	72.	m ²
E. 3. WARTOŚĆ BUDOWLI LUB ICH CZĘŚCI ZWIĄZANYCH Z PROWADZENIEM DZIAŁALNOŚCI GOSPODARCZEJ (wartość określona na podstawie art. 4 ust. 1 pkt 3 i ust. 3 – 7 - uopl)		podstawa opodatkowania w zł z dokładnością do 1 zł	
1. budowle lub ich części związane z prowadzeniem działalności gospodarczej		73.	zł
F. INFORMACJA O ZWOLNIENIACH (do niniejszej informacji dołączono część uzupełniającą – druk IN-1/A)			
74. Druk IN-1/A składany (zaznaczyć właściwy kwadrat): ☐ tak ☐ nie			
G. INFORMACJA O POZOSTAŁYCH WSPÓŁWŁAŚCICIELACH			
75. Nazwisko, Imię, adres zamieszkania			
H. ADRES DO KORESPONDENCJI ⁴⁾			
76.			
J. UWAGI PODATNIKÓW / OSOBY UPOWAŻNIONEJ			
77.			

I. OŚWIADCZENIE I PODPIS PODATNIKÓW/OSOBY UPOWAŻNIONEJ⁵⁾ <i>Oświadczam, że znana jest mi odpowiedzialność karna za składanie fałszywych zeznań, przewidziana w art. 233 kk (Dz.U. Nr 88 z 1997r., poz. 553 ze zm.), zgodnie z którym za złożenie fałszywych zeznań grozi kara pozbawienia wolności do lat 3</i>	
I.1. PODATNIK/OSOBA UPOWAŻNIONA⁵⁾	
78. Imię	79. Nazwisko
80. Data wypełnienia informacji (dzień - miesiąc - rok)	81. Podpis podatnika / osoby upoważnionej 5)
I.2. WSPÓŁMAŁŻONEK/OSOBA UPOWAŻNIONA⁵⁾	
82. Imię	83. Nazwisko
84. Data wypełnienia informacji (dzień - miesiąc - rok)	85. Podpis współmałżonka / osoby upoważnionej 5)
K. ADNOTACJE ORGANU PODATKOWEGO	
86. Uwagi organu podatkowego (dzień - miesiąc - rok) Sprawdzono pod względem merytorycznym i formalno-rachunkowym: Data..... Podpis.....	
87. Data (dzień - miesiąc - rok)	88. Podpis przyjmującego formularz

4) Adres do korespondencji wykazuje się jeżeli jest inny niż adres zamieszkania.

5) Niepotrzebne skreślić

Załącznik Nr 2
do Uchwały Nr LXVII/466/10
Rady Miejskiej Bielawy
z dnia 27 października 2010 roku

IN-1/A	INFORMACJA O NIERUCHOMOŚCIACH I OBIEKTACH BUDOWLANYCH CZĘŚĆ UZUPEŁNIAJĄCA DANE O ZWOLNIENIACH PODATKOWYCH W PODATKU OD NIERUCHOMOŚCI		
A. PRZEZNACZENIE FORMULARZA			
1. Niniejszy formularz jest częścią uzupełniającą Informacji IN-1.			
B. DANE PODATNIKA			
B.1. DANE IDENTYFIKACYJNE			
2. Nazwisko		3. Pierwsze imię, drugie imię	
4. Numer NIP	5. Identyfikator REGON	6. Numer PESEL	
B.2. DANE IDENTYFIKACYJNE WSPÓŁMAŁŻONKA (należy wypełnić, gdy nieruchomość stanowi małżeńską wspólność ustawową)			
7. Nazwisko		8. Pierwsze imię, drugie imię	
5. Numer NIP	9. Identyfikator REGON	10. Numer PESEL	
C. DANE DOTYCZĄCE ZWOLNIEŃ PODATKOWYCH WYNIKAJĄCYCH Z USTAWY LUB UCHWAŁY RADY GMINY			
Tytuł prawny zwolnienia		Grunty powierzchnia w m ²	Budynki lub ich części powierzchnia użytkowa w m ²
Art. 7 ust. 1 pkt 1 – budowie wchodzące w skład infrastruktury kolejowej w rozumieniu przepisów o transporcie kolejowym oraz zajęte pod nie grunty, jeżeli: a) zarządca infrastruktury jest obowiązany do jej udostępniania licencjonowanemu przewoźnikowi kolejowemu lub b) są przeznaczone wyłącznie do przewozu osób, wykonywanego przez przewoźnika kolejowego, który równocześnie zarządza tą infrastrukturą bez udostępniania jej innym przewoźnikom, lub c) tworzą linie kolejowe o szerokości torów większej niż 1.435 mm.			
Art. 7 ust. 1 pkt 1a – grunty, budynki i budowle pozostałe po likwidacji linii kolejowych lub ich odcinków – do czasu przeniesienia ich własności lub prawa użytkowania wieczystego – nie dłużej jednak niż przez 3 lata od pierwszego dnia miesiąca następującego po miesiącu, w którym stała się ostateczna decyzja lub weszło w życie rozporządzenie, wyrażające zgodę na likwidację linii lub ich odcinków, wydane w trybie przewidzianym w przepisach o transporcie kolejowym – z wyjątkiem zajętych na działalność inną niż działalność, o której mowa w przepisach o transporcie kolejowym.			
Art. 7 ust. 1 pkt 2 – budowie infrastruktury portowej, budowie infrastruktury zapewniającej dostęp do portów i przystani morskich oraz zajęte pod nie grunty.			
Art. 7 ust. 1 pkt 2a – grunty, które znajdują się w posiadaniu podmiotu zarządzającego portem lub przystanią morską, pozyskane na potrzeby rozwoju portu lub przystani morskiej, zajęte na działalność określoną w statucie tego podmiotu, położone w granicach portów i przystani morskich – od pierwszego dnia miesiąca następującego po miesiącu, w którym podmiot ten wszedł w ich posiadanie – nie dłużej niż przez okres 5 lat, z wyjątkiem gruntów zajętych przez podmiot inny niż podmiot zarządzający portem lub przystanią morską			
Art. 7 ust. 1 pkt 3 – budynki, budowle i zajęte pod nie grunty na obszarze części lotniczych lotnisk użytku publicznego.			
Art. 7 ust. 1 pkt 4 – budynki gospodarcze lub ich części: a) służące działalności leśnej i rybackiej, b) położone na gruntach gospodarstw rolnych, służące wyłącznie działalności rolniczej, c) zajęte na prowadzenie działów specjalnych produkcji rolnej.			

Tytuł prawny zwolnienia	Grunty powierzchnia w m ²	Budynki lub ich części powierzchnia użytkowa w m ²	Budowle wartość w zł
Art. 7 ust. 1 pkt 5 – nieruchomości lub ich części zajęte na potrzeby prowadzenia przez stowarzyszenia statutowej działalności wśród dzieci i młodzieży w zakresie oświaty, wychowania, nauki i techniki, kultury fizycznej i sportu, z wyjątkiem wykorzystywanych do prowadzenia działalności gospodarczej, oraz grunty zajęte trwale na obozowiska i bazy wypoczynkowe dzieci i młodzieży.			
Art. 7 ust. 1 pkt 6 – grunty i budynki wpisane indywidualnie do rejestru zabytków, pod warunkiem ich utrzymania i konserwacji zgodnie z przepisami o ochronie zabytków, z wyjątkiem części zajętych na prowadzenie działalności gospodarczej.			
Art. 7 ust. 1 pkt 7 – grunty i budynki we władaniu muzeów rejestrowanych.			
Art. 7 ust. 1 pkt 8 – grunty położone na obszarach objętych ochroną ścisłą, czynną lub krajobrazową, a także budynki i budowle trwale związane z gruntem, służące bezpośrednio osiągnięciu celów z zakresu ochrony przyrody- w parkach narodowych oraz w rezerwach przyrody.			
Art. 7 ust. 1 pkt 9 budowle wałów ochronnych, grunty pod wałami ochronnymi i położone w międzywałach, z wyjątkiem zajętych na prowadzenie działalności gospodarczej przez inne podmioty niż spółki wodne, ich związki oraz związki wałowe.			
Art. 7 ust. 1 pkt 10 – grunty stanowiące nieużytki, użytki ekologiczne, grunty zadrzewione i zakrzewione, z wyjątkiem zajętych na prowadzenie działalności gospodarczej.			
Art. 7 ust. 1 pkt 11 – grunty stanowiące działki przyzagrodowe członków rolniczych spółdzielni produkcyjnych, którzy spełniają jeden z warunków: a) osiągnęli wiek emerytalny, b) są inwalidami zaliczonymi do I albo II grupy, c) są niepełnosprawnymi o znacznym lub umiarkowanym stopniu niepełnosprawności, d) są osobami całkowicie niezdolnymi do pracy w gospodarstwie rolnym albo niezdolnymi do samodzielnej egzystencji.			
Art. 7 ust. 1 pkt 12 – budynki położone na terenie rodzinnych ogrodów działkowych, nieprzekraczające norm powierzchni ustalonych w przepisach Prawa budowlanego dla altan i obiektów gospodarczych, z wyjątkiem zajętych na działalność gospodarczą.			
Art. 7 ust. 1 pkt 13 - budynki i budowle zajęte przez grupę producentów rolnych wpisaną do rejestru tych grup, wykorzystywane wyłącznie na prowadzenie działalności w zakresie sprzedaży produktów lub grup produktów wytworzonych w gospodarstwach członków grupy lub w zakresie określonym w art. 4 ust. 2 ustawy z dnia 15 września 2000 r. o grupach producentów rolnych i ich związkach oraz o zmianie innych ustaw (Dz. U. Nr 88, poz. 983, z późn. zm.), zgodnie z jej aktem założycielskim.			
Art. 7 ust. 1 pkt 14 – nieruchomości lub ich części zajęte na prowadzenie nieodpłatnej statutowej działalności pożytku publicznego przez organizacje pożytku publicznego.			
Art. 7 ust. 2 pkt 1 – uczelnie, zwolnienie nie dotyczy przedmiotów opodatkowania zajętych na działalność gospodarczą.			
Art. 7 ust. 2 pkt 2 – publiczne i niepubliczne jednostki organizacyjne objęte systemem oświaty oraz prowadzące je organy, w zakresie nieruchomości zajętych na działalność oświatową			
Art. 7 ust. 2 pkt 3 – placówki naukowe Polskiej Akademii Nauk; zwolnienie nie dotyczy przedmiotów opodatkowania zajętych na działalność gospodarczą.			
Art. 7 ust. 2 pkt 4 – prowadzący zakłady pracy chronionej lub zakłady aktywności zawodowej – w zakresie przedmiotów opodatkowania zgłoszonych wojewodzie, jeżeli zgłoszenie zostało potwierdzone decyzją w sprawie przyznania statusu zakłady pracy chronionej lub zakładu aktywności zawodowej albo zaświadczeniem – zajętych na prowadzenie tego zakładu, z wyjątkiem przedmiotów opodatkowania znajdujących się w posiadaniu zależnym podmiotów nie będących prowadzącymi zakłady pracy chronionej lub zakłady aktywności zawodowej.			
Art. 7 ust. 2 pkt 5 – jednostki badawczo-rozwojowe, z wyjątkiem przedmiotów opodatkowania zajętych na działalność gospodarczą.			

Tytuł prawny zwolnienia	Grunty powierzchnia w m ²	Budynki lub ich części powierzchnia użytkowa w m ²	Budowie wartość w zł
Art. 7 ust. 2 pkt 5a – przedsiębiorców o statusie centrum badawczo-rozwojowego, uzyskanym na zasadach określonych w ustawie z dnia 30 maja 2008 r. o niektórych formach wspierania działalności innowacyjnej (Dz. U. Nr 116, poz. 730 ze zmianami) w odniesieniu do przedmiotów opodatkowania zajętych na cele prowadzonych badań i prac rozwojowych.			
Inne zwolnienia na podstawie ustawy o podatkach i opłatach lokalnych (Dz.U. z 2010 r. Nr 95 poz. 613 z późn. zm.)			
Inne zwolnienia wprowadzone uchwałą Rady Miejskiej Bielawy Nr z dnia			

D. OŚWIADCZENIE I PODPIS PODATNIKÓW/OSOBY UPOWAŻNIONEJ
Oświadczam, że znana jest mi odpowiedzialność karna za składanie fałszywych zeznań, przewidziana w art. 233 kk (Dz.U. Nr 88 z 1997r., poz. 553 ze zm.), zgodnie z którym za złożenie fałszywych zeznań grozi kara pozbawienia wolności do lat 3

D.1. PODATNIK/OSOBA UPOWAŻNIONA^{*)}

11. Imię	12. Nazwisko
13. Data wypełnienia informacji (dzień - miesiąc - rok) -- -- - -- --	14. Podpis podatnika / osoby upoważnionej *)

D. 2. WSPÓŁMAŁŻONEK/OSOBA UPOWAŻNIONA^{*)}

15. Imię	16. Nazwisko
17. Data wypełnienia informacji (dzień - miesiąc - rok) -- -- - -- --	18. Podpis współmałżonka / osoby upoważnionej *)

^{*)} niepotrzebne skreślić

Numer Identyfikacji Podatkowej składającego deklarację

Załącznik Nr 3
do Uchwały Nr LXVII/466/10
Rady Miejskiej Bielawy
z dnia 27 października 2010 roku

DN-1**DEKLARACJA NA PODATEK OD NIERUCHOMOŚCI - CZĘŚĆ ZASADNICZA**

na rok

Podstawa prawna: Ustawa z dnia 12 stycznia 1991 r. o podatkach i opłatach lokalnych (Dz. U. z 2010 r. Nr 95, poz. 613, z późn. zm.) - uopl
Składający: Formularz przeznaczony dla osób prawnych, jednostek organizacyjnych oraz spółek nieposiadających osobowości prawnej będących właścicielami nieruchomości lub obiektów budowlanych, posiadaczami samoistnymi nieruchomości lub obiektów budowlanych, użytkownikami wieczystymi gruntów, posiadaczami nieruchomości lub ich części albo obiektów budowlanych lub ich części, stanowiących własność Skarbu Państwa lub jednostki samorządu terytorialnego oraz dla osób fizycznych będących współwłaścicielami lub współposiadaczami z osobami prawnymi, bądź z innymi jednostkami organizacyjnymi nieposiadającymi osobowości prawnej lub ze spółkami nieposiadającymi osobowości prawnej, z wyjątkiem osób tworzących wspólnotę mieszkaniową.
Termin składania: Do 15 stycznia każdego roku podatkowego lub w terminie 14 dni od zaistnienia okoliczności mających wpływ na powstanie bądź wygaśnięcie obowiązku podatkowego lub wysokość podatku.

Organ podatkowy: **Burmistrz Miasta Bielawa****A. MIEJSCE SKŁADANIA DEKLARACJI****BURMISTRZ MIASTA BIELAWA, PL. WOLNOŚCI 1, 58-260 BIELAWA****B. OBOWIĄZEK ZŁOŻENIA DEKLARACJI**

Podatnik ma obowiązek złożenia wraz z korektą deklaracji pisemnego uzasadnienia przyczyn korekty - art. 81 ustawy Ordynacja podatkowa (Dz. U. z 2005 r. Nr 8 poz. 60 z późn. zm.).

Okoliczności powodujące obowiązek złożenia deklaracji (zaznaczyć właściwą kratkę)

☐ deklaracja roczna☐ korekta deklaracji rocznej (miesiąc - rok)

przyczyny złożenia korekty

C. PODMIOT ZOBOWIĄZANY DO ZŁOŻENIA DEKLARACJI

Rodzaj podmiotu (zaznaczyć właściwą kratkę)

☐ właściciel, ☐ użytkownik wieczysty, ☐ posiadacz samoistny, ☐ posiadacz zależny, ☐ zarząd,
☐ współwłaściciel, ☐ współużytkownik, ☐ współposiadacz, ☐ współposiadacz.

D. DANE PODATNIKA (niepotrzebne skreślić)

* - dotyczy składającego deklarację niebędącego osobą fizyczną

** - dotyczy składającego deklarację będącego osobą fizyczną

DANE IDENTYFIKACYJNE

Składający deklarację (zaznaczyć właściwą kratkę)

☐ 1. osoba fizyczna ☐ 2. osoba prawna ☐ 3. jednostka organizacyjna nieposiadająca osobowości prawnej ☐ 4. spółka nieposiadająca osobowości prawnej

Nazwa pełna Podatnika wg Krajowego Rejestru Sądowego * / Nazwisko, pierwsze imię, drugie imię, data urodzenia*

Nr Krajowego Rejestru Sądowego*

imię ojca **

data urodzenia**

imię matki**

REGON

PKD

PESEL**

Wielkość przedsiębiorcy zgodnie z ustawą z dnia 2 lipca 2004 r. o swobodzie działalności gospodarczej – Dz. U. Z 2007 r. Nr 155, poz. 1095 z późn. zm.
(zaznaczyć właściwą kratkę)

☐ 0. mikroprzedsiębiorca ☐ 1. mały przedsiębiorca ☐ 2. średni przedsiębiorca ☐ 3. inny przedsiębiorca (duży przedsiębiorca) ☐ 4. nie dotyczy

ADRES SIEDZIBY* / ADRES ZAMIESZKANIA**

Kraj

Województwo

Powiat

Gmina/Dzielnica

Ulica

Numer domu / Numer lokalu

Miejscowość

Kod pocztowy

Poczta

ADRES DO KORESPONDENCJI – jeśli jest inny niż adres siedziby**E. Podatek od nieruchomości należy wpłacać rachunek bankowy:****BANK ZACHODNI WBK S.A. 1 O/BIELAWA 26 1090 2284 0000 0005 8600 0060**

DN-1

1/3

F. DANE DOTYCZĄCE PRZEDMIOTÓW OPODATKOWANIA (z wyjątkiem zwolnionych)			
Rodzaj przedmiotu	Podstawa opodatkowania w m ² /ha/zi	Stawka podatku wg Uchwały R. M.	Kwota podatku (bez zaokrągleń) zł, gr
F.1 POWIERZCHNIA GRUNTÓW (powierzchnia)			
1. związanych z prowadzeniem działalności gospodarczej, bez względu na sposób zakwalifikowania w ewidencji gruntów i budynków	 m ²	 zł	 ,
2. pod jeziorami, zajętych na zbiorniki wodne retencyjne lub elektrowni wodnych (z dokładnością do czterech miejsc po przecinku)	 ha	 zł	 ,
3. pozostałych, w tym zajęte na prowadzenie odpłatnej statutowej działalności pożytku publicznego przez organizacje pożytku publicznego	 m ²	 zł	 ,
F. 2 POWIERZCHNIA BUDYNKÓW LUB ICH CZĘŚCI (powierzchnia)			
1. mieszkalnych ogółem	 m ²	 zł	 ,
w tym:			
- kondygnacji o wysokości od 1,40 m do 2,20 m x 50% =	 m ²		
- kondygnacji o wysokości powyżej 2,20 m	 m ²		
2. Związanych z prowadzeniem działalności gospodarczej oraz od budynków mieszkalnych lub ich części zajętych na prowadzenie działalności gospodarczej – ogółem	 m ²	 zł	 ,
w tym:			
- kondygnacji o wysokości od 1,40 m do 2,20 m x 50% =	 m ²		
- kondygnacji o wysokości powyżej 2,20 m	 m ²		
3. Zajętych na prowadzenie działalności gospodarczej w zakresie obrotu kwalifikowanym materiałem siewnym – ogółem	 m ²	 zł	 ,
w tym:			
- kondygnacji o wysokości od 1,40 m do 2,20 m x 50% =	 m ²		
- kondygnacji o wysokości powyżej 2,20 m	 m ²		
4. Zajętych na prowadzenie działalności gospodarczej w zakresie udzielania świadczeń zdrowotnych - ogółem	 m ²	 zł	 ,
w tym:			
- kondygnacji o wysokości od 1,40 m do 2,20 m x 50% =	 m ²		
- kondygnacji o wysokości powyżej 2,20 m	 m ²		
5. Pozostałych, w tym zajętych na prowadzenie odpłatnej statutowej działalności pożytku publicznego przez organizacje pożytku publicznego – ogółem	 m ²	 zł	 ,
w tym:			
- kondygnacji o wysokości od 1,40 m do 2,20 m x 50% =	 m ²		
- kondygnacji o wysokości powyżej 2,20 m	 m ²		

F.3 BUDOWLE				(wartość określona na podstawie art. 4 ust. 1 pkt 3 i ust. 3 – 7 - uopl)	
1. budowle związane z prowadzeniem działalności gospodarczej				2 %	
		 zł			 ;
G. ŁĄCZNA KWOTA PODATKU Suma kwot z działu F					
PO ZAOKRĄGLENIU DO PEŁNEGO ZŁOTEGO (KWOTA DO ZAPŁATY)					
H. INFORMACJA O CZĘŚCIACH UZUPEŁNIAJĄCYCH DN-1/A I DN-1/B (do niniejszej deklaracji dołączono)					
CZĘŚĆ UZUPEŁNIAJĄCA DN-1/A (liczba)					
CZĘŚĆ UZUPEŁNIAJĄCA DN-1/B składana (zaznaczyć właściwą kratkę) ☐ tak ☐ nie					
Zgodnie z art. 3 i 3a ustawy z dnia 17.06.1966r. o postępowaniu egzekucyjnym w administracji (Dz. U. z 2005 r. Nr 229, poz. 1954, z późniejszymi zmianami) dla zobowiązań powstających z dniem zdarzenia, z którym ustawa podatkowa wiąże powstanie takiego zobowiązania podstawę wystawienia tytułu wykonawczego stanowi niniejsza deklaracja złożona przez zobowiązanego.					
I. OŚWIADCZENIE I PODPISY OSÓB UPOWAŻNIONYCH DO REPREZENTOWANIA PODATNIKA					
Oświadczam, że znana jest mi odpowiedzialność karna za składanie fałszywych zeznań, przewidziana w art. 233 kk (Dz.U. Nr 88 z 1997r., poz. 553 ze zm.), zgodnie z którym za złożenie fałszywych zeznań grozi kara pozbawienia wolności do lat 3					
Imię nazwisko osoby reprezentującej podatnika		Podpis i pieczęć osoby reprezentującej podatnika			
Imię nazwisko osoby reprezentującej podatnika		Podpis i pieczęć osoby reprezentującej podatnika			
Imię nazwisko osoby reprezentującej podatnika		Podpis i pieczęć osoby reprezentującej podatnika			
Imię i nazwisko osoby odpowiedzialnej za prawidłowe obliczenie podatku		Telefon		Data sporządzenia deklaracji	
J. ADNOTACJE ORGANU PODATKOWEGO					
w wyniku czynności sprawdzających:		Uwagi			
do przypisu kwota:	do odpisu kwota:				
.....					
Sprawdzono pod względem merytorycznym i formalno-rachunkowym:					
Data					
Podpis					

OBJAŚNIENIA

- Formularz DEKLARACJI należy wypełnić na maszynie lub ręcznie drukowanymi literami.
- Podatnik składa DEKLARACJĘ wraz Deklaracją DN-1/A i DN-1/B (Deklaracji DN-1/B nie składa się jeżeli podatnik nie korzysta ze zwolnień lub ulg podatkowych).
- Dane dotyczące daty urodzenia i imion rodziców podaje osoba fizyczna, której nie nadano numeru PESEL.
- W formularzu Deklaracji DN-1/A i DN-1/B pod pojęciem nieruchomości rozumie się nieruchomość o odrębnym miejscu położenia (adresie) lub odrębnym numerze księgi wieczystej. Nieruchomości podaje się wg alfabetycznego układu ulic.

druk deklaracji na podatek od nieruchomości dostępny na stronie internetowej Urzędu Miejskiego w Bielawie www.bip.um.bielawa.pl

[illegible]

(data i podpis osoby sporządzającej)

.....
Telefon

(podpisy osób upoważnionych do reprezentowania podatnika)

DN-1/A	2A
--------	----

[illegible]

DANE DOTYCZĄCE ZWOLNIEŃ PODATKOWYCH WYNIKAJĄCYCH Z USTAWY LUB UCHWAŁY RADY MIEJSKIEJ Podstawa prawna: Ustawa z dnia 12 stycznia 1991 r. o podatkach i opłatach lokalnych (Dz. U. z 2016r. Nr 95 poz. 613, z późn. zm.) - uopł									
Tytuł prawny zwolnienia	Grunt powierzchnia w m ²	Stawka podatku	Kwota podatku w zł, gr	Budowie wartość w zł	Stawka podatku	Kwota podatku w zł, gr	Budynki lub ich części powierzchnia użytkowa w m ²	Stawka podatku	Kwota podatku w zł, gr
Art. 7 ust. 1 pkt 1 – budowie wchodzące w skład infrastruktury kolejowej w rozumieniu przepisów o transporcie kolejowym oraz zajęte pod nie grunty, jeżeli: a) zarządca infrastruktury jest obowiązany do jej udostępnienia licencjonowanemu przewoźnikowi kolejowemu lub b) są przeznaczane wyłącznie do przewozu osób, wyłonywanego przez przewoźnika kolejowego, który równocześnie zarządca tej infrastruktury bez udostępniania jej innym przewoźnikom, lub c) tworzą linie kolejowe o szerokości torów większej niż 1435 mm.									
Art. 7 ust. 1 pkt 1a – grunty i budowle położone po linii kolejowej lub ich oddziały – do czasu przeniesienia ich własności lub prawa użytkowania wieczystego – nie dłuższej niż przez 3 lata od pierwszego dnia miesiąca następującego po miesiącu, w którym stała się ostateczna decyzja lub wyzwało w tym rozporządzenie, wyrażające zgodę na likwidację linii lub ich oddziałów, wydane w trybie przewidzianym w przepisach o transporcie kolejowym – z wyjątkiem zajętych na działaność inną niż działaność, o której mowa w przepisach o transporcie kolejowym									
Art. 7 ust. 1 pkt 2 – budowie infrastruktury portowej, budowie infrastruktury zapewniającej dostęp do portów i przystani morskich oraz zajęte pod nie grunty									
Art. 7 ust. 1 pkt 2a – grunty, które znajdują się w posiadaniu podmiotu zarządzającego portem lub przystanią morską, pozyskane na potrzeby rozwoju portu lub przystani morskiej, zajęte na działaność określona w statucie tego podmiotu, położone w granicach portów i przystani morskich – od pierwszego dnia miesiąca następującego po miesiącu, w którym podmiot ten wszedł w ich posiadanie – nie dłuższej niż przez okres 5 lat, z wyjątkiem gruntów zajętych przez podmiot inny niż podmiot zarządzający portem lub przystanią morską									
Art. 7 ust. 1 pkt 3 – budynki, budowle i zajęte pod nie grunty na obszarze części lotniczych lotnisk użytku publicznego									
Art. 7 ust. 1 pkt 4 – budynki gospodarcze lub ich części: a) służące działalności rolniczej lub rybactwa, b) położone na gruntach gospodarstw rolnych, służące wyłączone działalności rolniczej, c) zajęte na prowadzenie działalności specjalnych produkcji rolniej									
Art. 7 ust. 1 pkt 5 – nieruchomości lub ich części zajęte na potrzeby prowadzenia przez stowarzyszenia statutowe działalności wśród dzieci i młodzieży w zakresie oświaty, wychowania, nauki i techniki, kultury fizycznej i sportu, z wyjątkiem wykorzystywanych do prowadzenia działalności gospodarczej, oraz grunty zajęte trwale na obszarach i bazy wypoczynkowe dzieci i młodzieży									
Art. 7 ust. 1 pkt 6 – grunty i budynki wpisane indywidualnie do rejestru zabytków, pod warunkiem ich utrzymania i konserwacji zgodnie z przepisami o ochronie zabytków, z wyjątkiem części zajętych na prowadzenie działalności gospodarczej									
Art. 7 ust. 1 pkt 7 – grunty i budynki we władaniu muzeów rejestrowanych									

Tytuł prawny zwolnienia	Grunt powierzchnia w m ²	Stawka podatku	Kwota podatku w zł, gr	Budowie wartość w zł	Stawka podatku	Kwota podatku w zł, gr	Budowie wartość w zł	Stawka podatku	Kwota podatku w zł, gr
Art. 7 ust. 1 pkt 8 – grunty położone na obszarach objętych ochroną srodka, czynną lub bierną, a także budynki i budowle trwałe związane z gruntem, służące bezpośrednio osiągnięciu celów z zakresu ochrony przyrody w parkach narodowych oraz w rezerwach przyrody									
Art. 7 ust. 1 pkt 8a będące własnością Skarbu Państwa: grunty polaryne wodami jezior o ciągłym dopływie lub odpływie wód powierzchniowych oraz grunty zajęte pod sztuczne zbiorniki wodne									
Art. 7 ust. 1 pkt 9 budowle wałów ochronnych, grunty pod wałami ochronnymi i położone w miastach, z wyjątkiem zajętych na prowadzenie działalności gospodarczej przez inne podmioty niż spółki wodne, ich związki oraz związki własne									
Art. 7 ust. 1 pkt 10 – grunty stanowiące nieużytki, użytki ekologiczne, grunty zadrewnione i zalesione, z wyjątkiem zajętych na prowadzenie działalności gospodarczej									
Art. 7 ust. 1 pkt 11 – grunty stanowiące działki przysługujące członkom rolniczych spółdzielni produkcyjnych, którzy spełniają jeden z warunków: a) osiągnęli wiek emerytalny, b) są inwalidami zaliczonymi do I albo II grupy, c) są niepełnosprawnymi o znacznym lub umiarkowanym stopniu niepełnosprawności, d) są osobami całkowicie niezdolnymi do pracy w gospodarstwie rolnym albo niezdolnymi do samodzielnej egzystencji									
Art. 7 ust. 1 pkt 12 – budynki położone na terenie rodzinnych ogrodów działkowych, nieprzeznaczone norm powierzchni ustanowionych w przepisach Prawa Budowlanego dla altan i obiektów gospodarczych, z wyjątkiem zajętych na działalność gospodarczą									
Art. 7 ust. 1 pkt 13 – budynki i budowle zajęte przez grupę producentów rolnych wpisaną do rejestru tych grup, wykorzystywane wyłącznie na prowadzenie działalności w zakresie sprzedaży produktów lub grup produktów wytworzonych w gospodarstwach członków grupy lub w zakresie określonym w art. 4 ust. 2 ustawy z dnia 15 września 2000r. o grupach producentów rolnych i ich związkach oraz o zmianie innych ustaw (Dz.U. nr 88, poz. 983, z późn. zm.), zgodnie z jej art. 10									
Art. 7 ust. 1 pkt 14 – nieruchomości lub ich części zajęte na prowadzenie nieodpłatnej stałowej działalności pożytku publicznego przez organizację pożytku publicznego									
Art. 7 ust. 2 pkt 1 – użycie, zwolnienie nie dotyczy przedmiotów w opodatkowaniu zajętych na działalność gospodarczą									
Art. 7 ust. 2 pkt 2 – publiczne i niepubliczne jednostki organizacyjne objęte systemem oświaty oraz prowadzące je organy, w zakresie nieruchomości zajętych na działalność oświatową									
Art. 7 ust. 2 pkt 3 – placówki naukowe PAN; zwolnienie nie dotyczy przedmiotów opodatkowanych zajętych na działalność gospodarczą									
Art. 7 ust. 2 pkt 4 – prowadzący zakłady pracy chronionej lub zakłady atencji zawodowej – w zakresie przedmiotów opodatkowanych zgłoszonych wojewodzie, jeżeli zgłoszenie zostało potwierdzone decyzją w sprawie przyznania statusu zakładu pracy chronionej lub zakładu atencji zawodowej albo zaświadczeniem – zajętych na prowadzenie tego zakładu, z wyjątkiem przedmiotów opodatkowanych znajdujących się w posiadaniu zakreślonych podmiotów nie będących prowadzącymi zakłady pracy chronionej lub zakłady atencji zawodowej									
Art. 7 ust. 2 pkt 5 – jednostki badawczo-rozwojowe, z wyjątkiem przedmiotów opodatkowanych zajętych na działalność gospodarczą									

Tytuł prawny zwolnienia	Grunty powierzchnia w m ²	Stawka podatku	Kwota podatku w zł, gr	Budowie wartość w zł	Stawka podatku	Kwota podatku w zł, gr	Budowie wartość w zł	Stawka podatku	Kwota podatku w zł, gr
Art. 7 ust. 2 pkt 5a – przedsiębiorców o statucie centrum badawczo-rozwojowego uzyskującym na zasadach określonych w ustawie z dnia 30 maja 2008 r. o niektórych formach wspierania działalności innowacyjnej (Dz. U. Nr 116, poz. 730 ze zmianami), w odniesieniu do przedmiotów opodatkowania zajętych na cele prowadzonych badań i prac rozwojowych									
Art. 7 ust. 2 pkt 6 – Polski Związek Działalności, z wyjątkiem przedmiotów opodatkowania zajętych na działalność gospodarczą									
Inne zwolnienia na podstawie ustawy o podatkach i opłatach lokalnych									
Zwolnienia na podstawie uchwały Rady Miejskiej Wrocław Nr z dnia									
Zwolnienia na podstawie innych Ustaw z podaniem podstawy prawnej:									
KWOTA PODATKU PODLEGAJĄCA ZWOLNIENIU (w zł, gr)									
ŁĄCZNA KWOTA PODATKU PODLEGAJĄCA ZWOLNIENIU PO ZAOKRĄGLENIU DO PEŁNEGO ZŁOTEGO									

.....
(data i podpis osoby sporządzającej)

4/4 DN-1/B

.....
telefon

.....
(podpis osoby upoważnionej do reprezentowania podatnika)

3575

**UCHWAŁA NR LXVII/469/10
RADY MIEJSKIEJ BIELAWY**

z dnia 27 października 2010 r.

w sprawie likwidacji oraz wyłączenia z użytkowania drogi gminnej

Na podstawie art. 18 ust. 2 pkt 15 i art. 40 ust. 1 ustawy z dnia 8 marca 1990 r. o samorządzie gminnym (Dz. U. z 2001 r. Nr 142, poz. 1591 z późn. zm.) oraz art. 7 ust. 2 w związku z art. 10 ust. 1, 2 i 3 ustawy z dnia 21 marca 1985 r. o drogach publicznych (Dz. U. z 2007 r. Nr 19, poz. 115 z późn. zm.), po zasięgnięciu opinii Zarządu Powiatu Dzierżoniowskiego Rada Miejska uchwala, co następuje:

§ 1. Zlikwidować i wyłączyć z użytkowania drogę gminną położoną w Bielawie oznaczoną na mapie ewidencji gruntów numerem geodezyjnym: działka nr 293/25 Obręb Południe o powierzchni 55 m² położoną w rejonie ul. Wolności 24 w Bielawie.


§ 2. Projekt graficzny likwidowanej drogi określa załącznik do uchwały.

§ 3. Wykonanie uchwały powierza się Burmistrzowi.

§ 4. Uchwała wchodzi w życie po upływie 14 dni od ogłoszenia w Dzienniku Urzędowym Województwa Dolnośląskiego.

Przewodniczący Rady Miejskiej:
Leszek Stróżyk

Załącznik do uchwały nr LXVII/469/10
Rady Miejskiej Bielawy z dnia
27 października 2010 r.

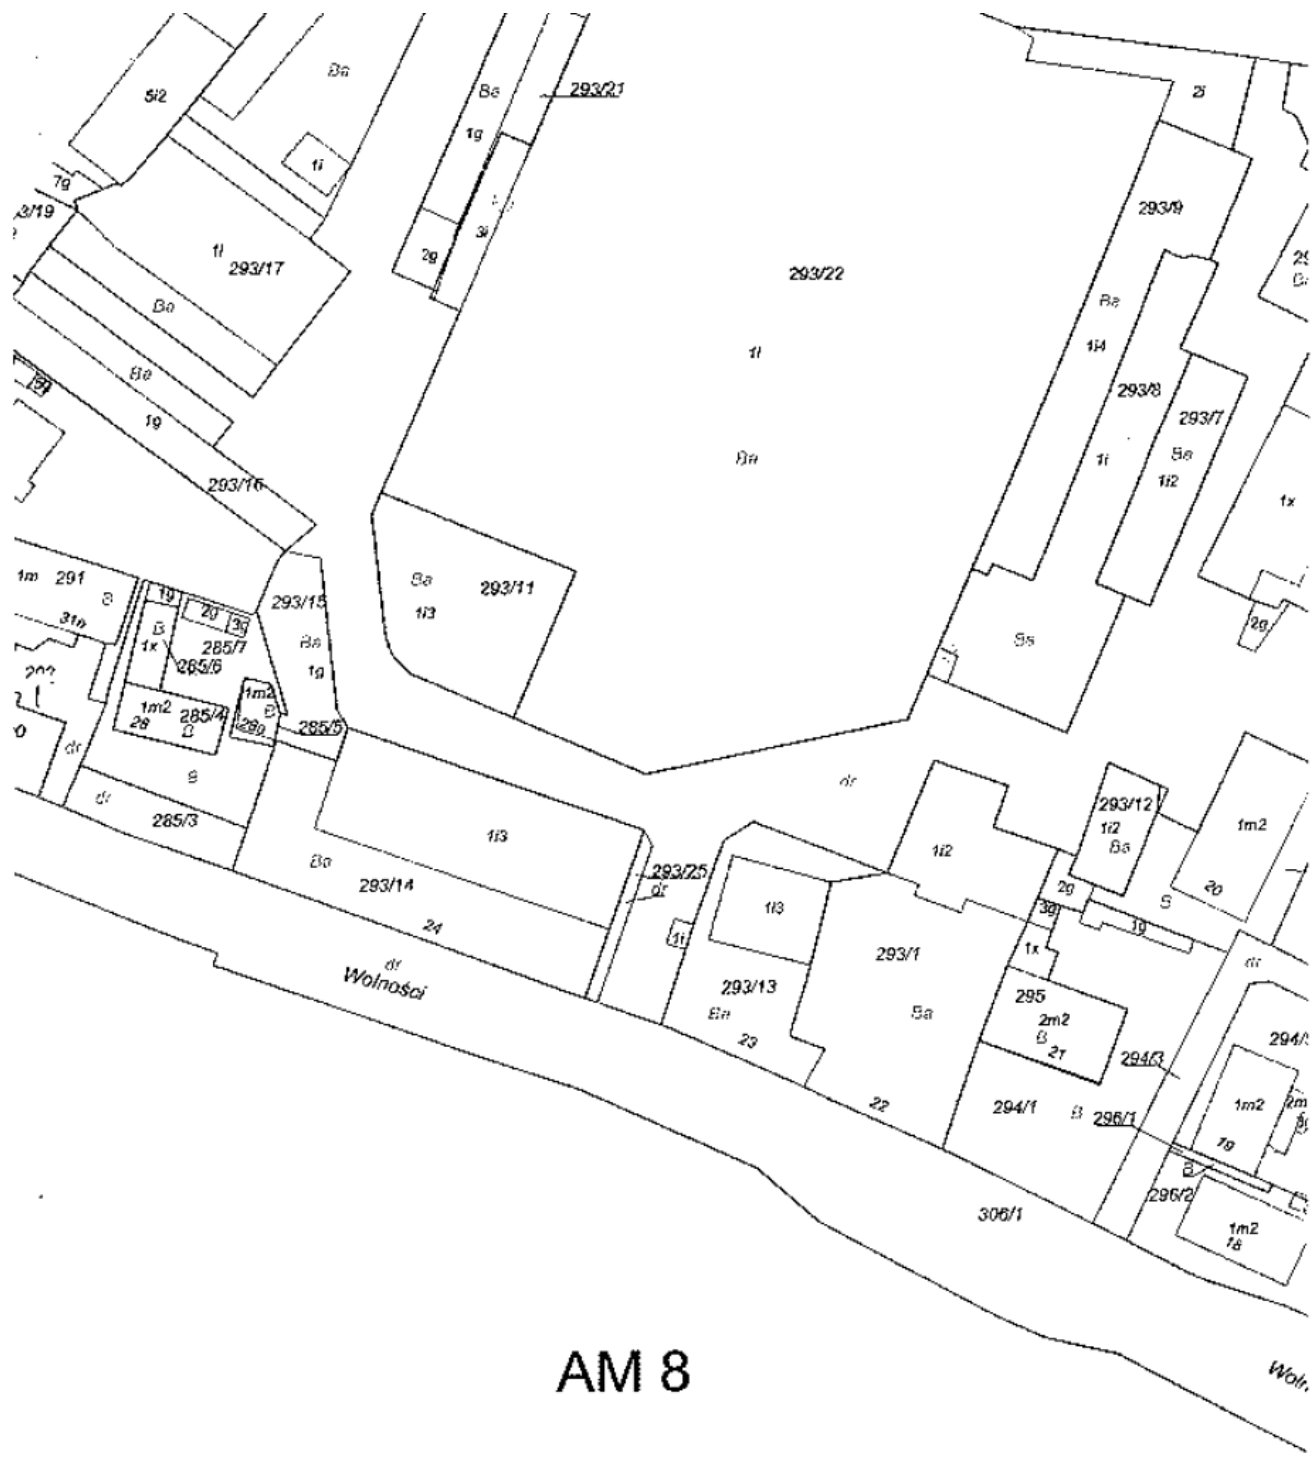

3576

**UCHWAŁA NR LXVII/470/10
RADY MIEJSKIEJ BIELAWY**

z dnia 27 października 2010 r.

w sprawie likwidacji oraz wyłączenia z użytkowania drogi gminnej

Na podstawie art. 18 ust. 2 pkt 15 i art. 40 ust. 1 ustawy z dnia 8 marca 1990 r. o samorządzie gminnym (Dz. U. z 2001 r. Nr 142, poz. 1591 z późn. zm.) oraz art. 7 ust. 2 w związku z art. 10 ust. 1, 2 i 3 ustawy z dnia 21 marca 1985 r. o drogach publicznych (Dz. U. z 2007 r. Nr 19, poz. 115 z późn. zm.), po zasięgnięciu opinii Zarządu Powiatu Dzierżoniowskiego Rada Miejska uchwala, co następuje:

§ 1. Zlikwidować i wyłączyć z użytkowania drogę gminną położoną w Bielawie oznaczoną na mapie ewidencji gruntów numerem geodezyjnym: działka nr 679/3 Obręb Południe o powierzchni 33 m² położoną w rejonie ul. 1 Maja w Bielawie.

§ 2. Projekt graficzny likwidowanej drogi określa załącznik do uchwały.

§ 3. Wykonanie uchwały powierza się Burmistrzowi.

§ 4. Uchwała wchodzi w życie po upływie 14 dni od ogłoszenia w Dzienniku Urzędowym Województwa Dolnośląskiego.

Przewodniczący Rady Miejskiej:
Leszek Stróżyk

Załącznik do uchwały nr LXVII/470/10
Rady Miejskiej Bielawy z dnia
27 października 2010 r.


Starostwo Powiatowe Dzierżoniów
ul. Świdnicka 38
Dzierżoniów 58-200
fax: 074 831-61-07

Województwo: DOLNOŚLĄSKIE
Powiat: DZIERŻONIOWSKI
Gmina: Bielawa
Miejscowość: BIELAWA
Jednostka ewidencyjna: 020201_1, Bielawa
Obręb ewidencyjny: 0002 - POŁUDNIE
Numer działki: 679/2

Nr kancelaryjny:

WYRYS Z MAPY EWIDENCYJNEJ

Skala 1:1000

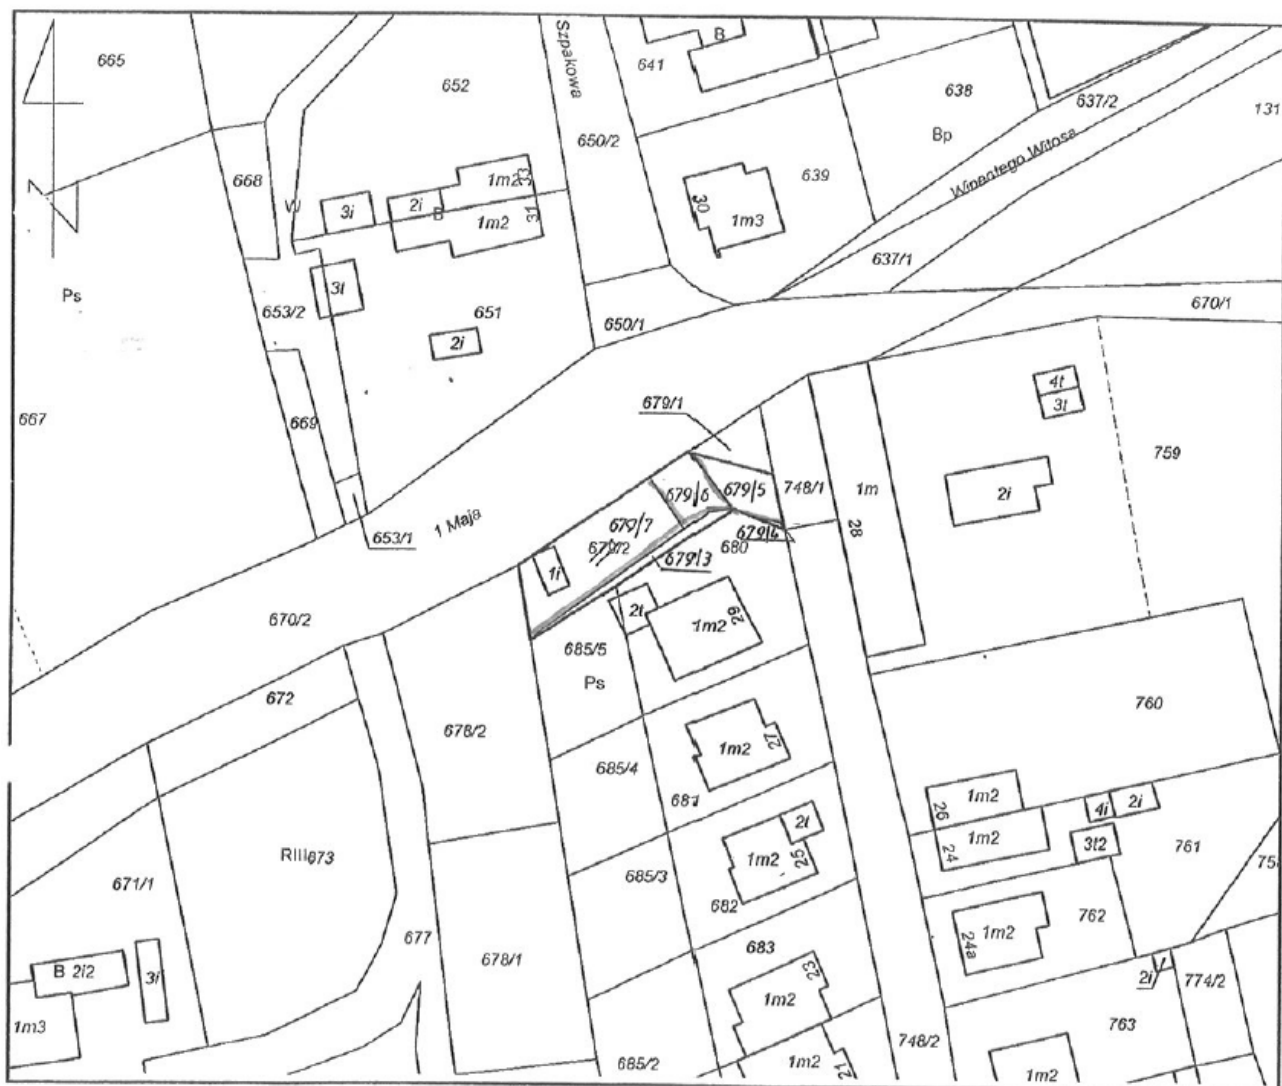

3577

**UCHWAŁA NR LXVII/471/10
RADY MIEJSKIEJ BIELAWY**

z dnia 27 października 2010 r.

w sprawie likwidacji oraz wyłączenia z użytkowania drogi gminnej

Na podstawie art. 18 ust. 2 pkt 15 i art. 40 ust. 1 ustawy z dnia 8 marca 1990 r. o samorządzie gminnym (Dz. U. z 2001 r. Nr 142, poz. 1591 z późn. zm.) oraz art. 7 ust. 2 w związku z art. 10 ust. 1, 2 i 3 ustawy z dnia 21 marca 1985 r. o drogach publicznych (Dz. U. z 2007 r. Nr 19, poz. 115 z późn. zm.), po zasięgnięciu opinii Zarządu Powiatu Dzierżoniowskiego Rada Miejska uchwala, co następuje:

§ 1. Zlikwidować i wyłączyć z użytkowania drogę gminną położoną w Bielawie oznaczoną na mapie ewidencji gruntów numerem geodezyjnym: działka nr 679/4 Obręb Południe o powierzchni 2 m² położoną w rejonie ul. 1 Maja w Bielawie.

§ 2. Projekt graficzny likwidowanej drogi określa załącznik do uchwały.

§ 3. Wykonanie uchwały powierza się Burmistrzowi.

§ 4. Uchwała wchodzi w życie po upływie 14 dni od ogłoszenia w Dzienniku Urzędowym Województwa Dolnośląskiego.

Przewodniczący Rady Miejskiej:
Leszek Stróżyk

**Załącznik do uchwały nr LXVII/471/10
Rady Miejskiej Bielawy z dnia
27 października 2010 r.**


Starostwo Powiatowe Dzierżoniów
ul. Świdnicka 38
Dzierżoniów 58-200
fax: 074 831-61-07

Województwo: DOLNOŚLĄSKIE
Powiat: DZIERŻONÓWSKI
Gmina: Bielawa
Miejscowość: BIELAWA
Jednostka ewidencyjna: 020201_1, Bielawa
Obręb ewidencyjny: 0002 - POŁUDNIE
Numer działki: 679/2

Nr kancelaryjny:

WYRYS Z MAPY EWIDENCYJNEJ

Skala 1:1000

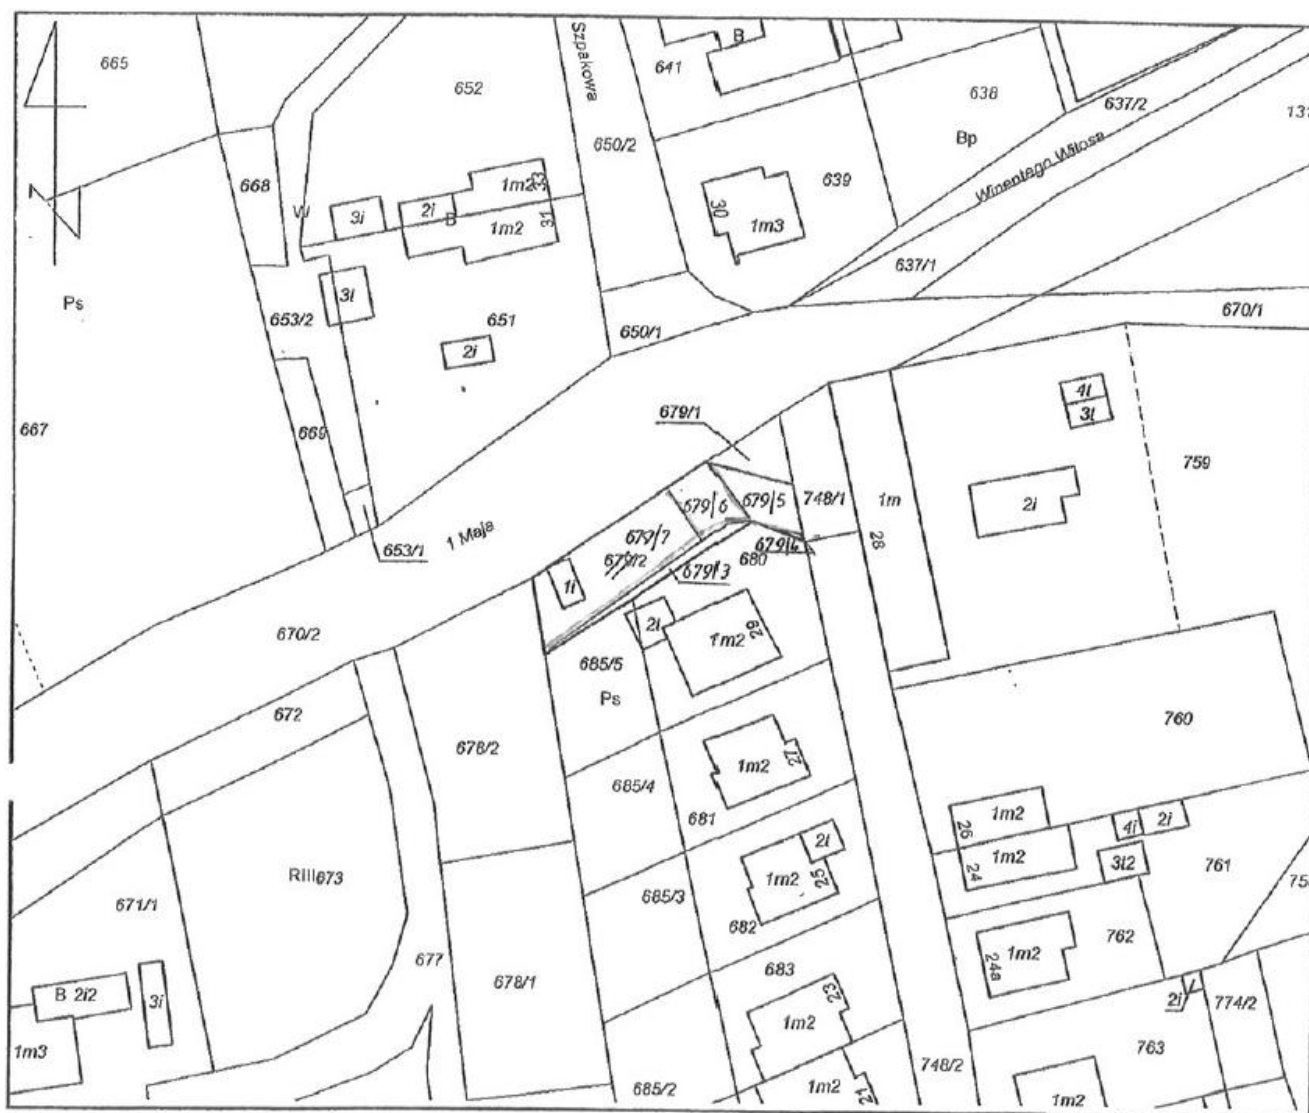

3578

**UCHWAŁA NR LXVII/472/10
RADY MIEJSKIEJ BIELAWY**

z dnia 27 października 2010 r.

w sprawie likwidacji oraz wyłączenia z użytkowania drogi gminnej

Na podstawie art. 18 ust. 2 pkt 15 i art. 40 ust. 1 ustawy z dnia 8 marca 1990 r. o samorządzie gminnym (Dz. U. z 2001 r. Nr 142, poz. 1591 z późn. zm.) oraz art. 7 ust. 2 w związku z art. 10 ust. 1, 2 i 3 ustawy z dnia 21 marca 1985 r. o drogach publicznych (Dz. U. z 2007 r. Nr 19, poz. 115 z późn. zm.), po zasięgnięciu opinii Zarządu Powiatu Dzierżoniowskiego Rada Miejska uchwala, co następuje:

§ 1. Zlikwidować i wyłączyć z użytkowania drogę gminną położoną w Bielawie oznaczoną na mapie ewidencji gruntów numerem geodezyjnym: działka nr 679/5 Obręb Południe o powierzchni 66 m² położoną w rejonie ul. 1 Maja w Bielawie.

§ 2. Projekt graficzny likwidowanej drogi określa załącznik do uchwały.

§ 3. Wykonanie uchwały powierza się Burmistrzowi.

§ 4. Uchwała wchodzi w życie po upływie 14 dni od ogłoszenia w Dzienniku Urzędowym Województwa Dolnośląskiego.

Przewodniczący Rady Miejskiej
Leszek Stróżyk

Załącznik do uchwały nr LXVII/472/10
Rady Miejskiej Bielawy z dnia
27 października 2010 r.

Starostwo Powiatowe Dzierżoniów
ul. Świdnicka 38
Dzierżoniów 58-200
fax: 074 831-61-07


Województwo: DOLNOŚLĄSKIE
Powiat: DZIERŻONIOWSKI
Gmina: Bielawa

Miejscowość: BIELAWA
Jednostka ewidencyjna: 020201_1, Bielawa
Obręb ewidencyjny: 0002 - POŁUDNIE
Numer działki: 679/2

Nr kancelaryjny:

WYRYS Z MAPY EWIDENCYJNEJ

Skala 1:1000

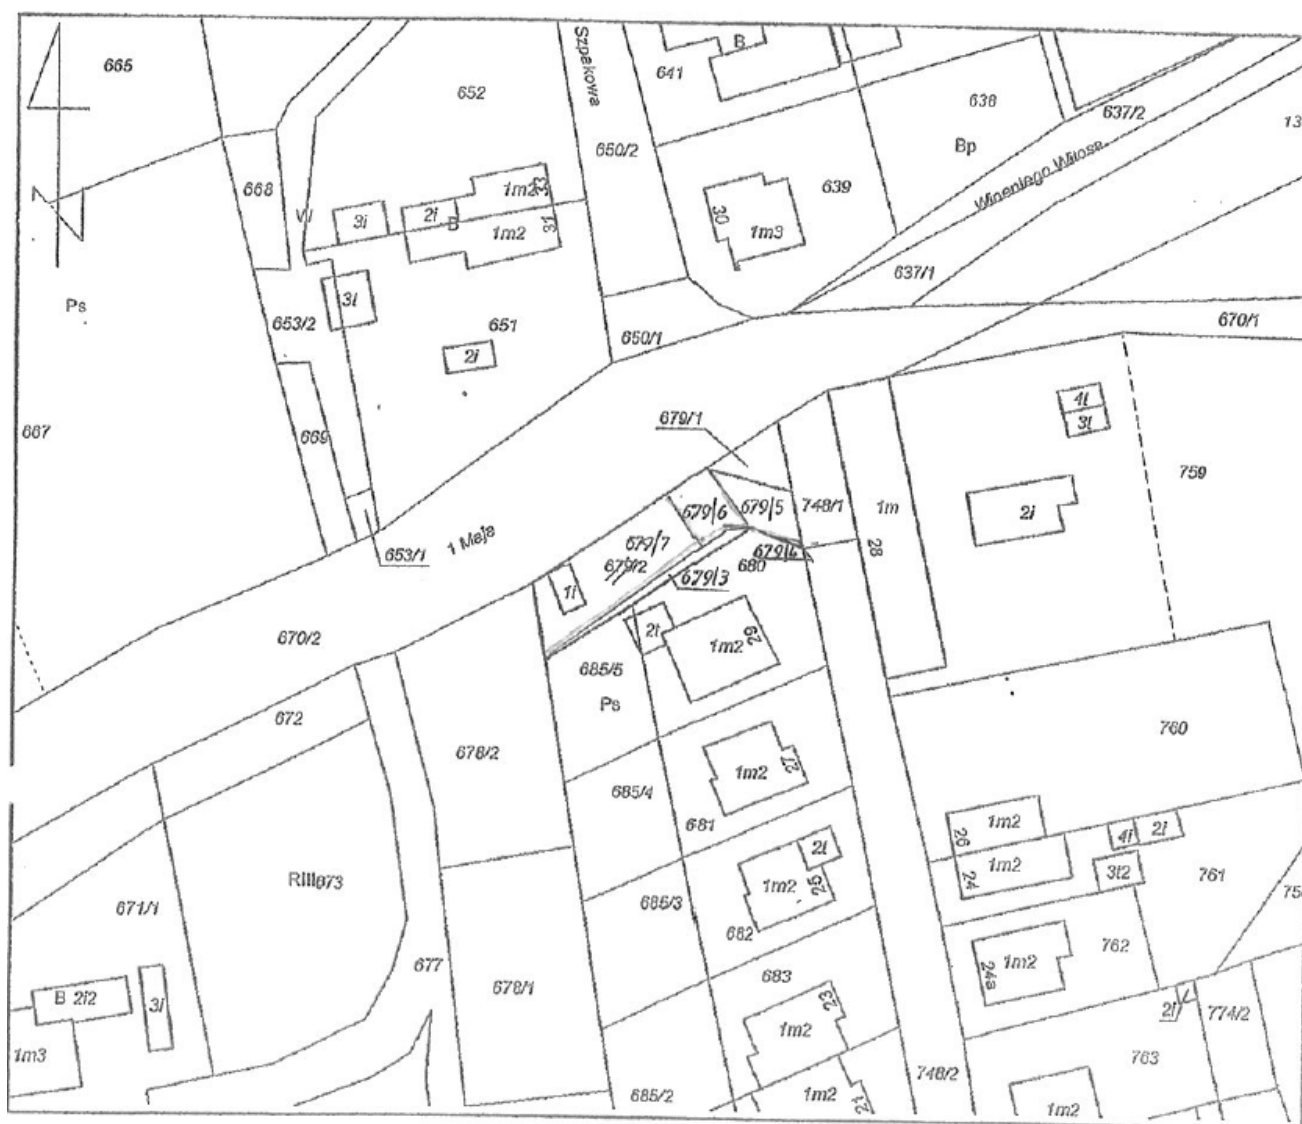

3579

**UCHWAŁA NR LXVII/473/10
RADY MIEJSKIEJ BIELAWY**

z dnia 27 października 2010 r.

w sprawie likwidacji oraz wyłączenia z użytkowania drogi gminnej

Na podstawie art. 18 ust. 2 pkt 15 i art. 40 ust. 1 ustawy z dnia 8 marca 1990 r. o samorządzie gminnym (Dz. U. z 2001 r. Nr 142, poz. 1591 z późn. zm.) oraz art. 7 ust. 2 w związku z art. 10 ust. 1, 2 i 3 ustawy z dnia 21 marca 1985 r. o drogach publicznych (Dz. U. z 2007 r. Nr 19, poz. 115 z późn. zm.), po zasięgnięciu opinii Zarządu Powiatu Dzierżoniowskiego Rada Miejska uchwala, co następuje:

§ 1. Zlikwidować i wyłączyć z użytkowania drogę gminną położoną w Bielawie oznaczoną na mapie ewidencji gruntów numerem geodezyjnym: działka nr 679/6 Obręb Południe o powierzchni 69 m² położoną w rejonie ul. 1 Maja w Bielawie.

§ 2. Projekt graficzny likwidowanej drogi określa załącznik do uchwały.

§ 3. Wykonanie uchwały powierza się Burmistrzowi.

§ 4. Uchwała wchodzi w życie po upływie 14 dni od ogłoszenia w Dzienniku Urzędowym Województwa Dolnośląskiego.

Przewodniczący Rady Miejskiej
Leszek Stróżyk

**Załącznik do uchwały nr LXVII/473/10
Rady Miejskiej Bielawy z dnia
27 października 2010 r.**


Starostwo Powiatowe Dzierżoniów
ul. Świdnicka 38
Dzierżoniów 58-200
fax: 074 831-61-07

Województwo: **DOLNOŚLĄSKIE**
Powiat: **DZIERŻONIOWSKI**
Gmina: **Bielawa**
Miejscowość: **BIELAWA**
Jednostka ewidencyjna: **020201_1, Bielawa**
Obręb ewidencyjny: **0002 - POŁUDNIE**
Numer działki: **679/2**

Nr kancelaryjny:

WYRYS Z MAPY EWIDENCYJNEJ

Skala 1:1000

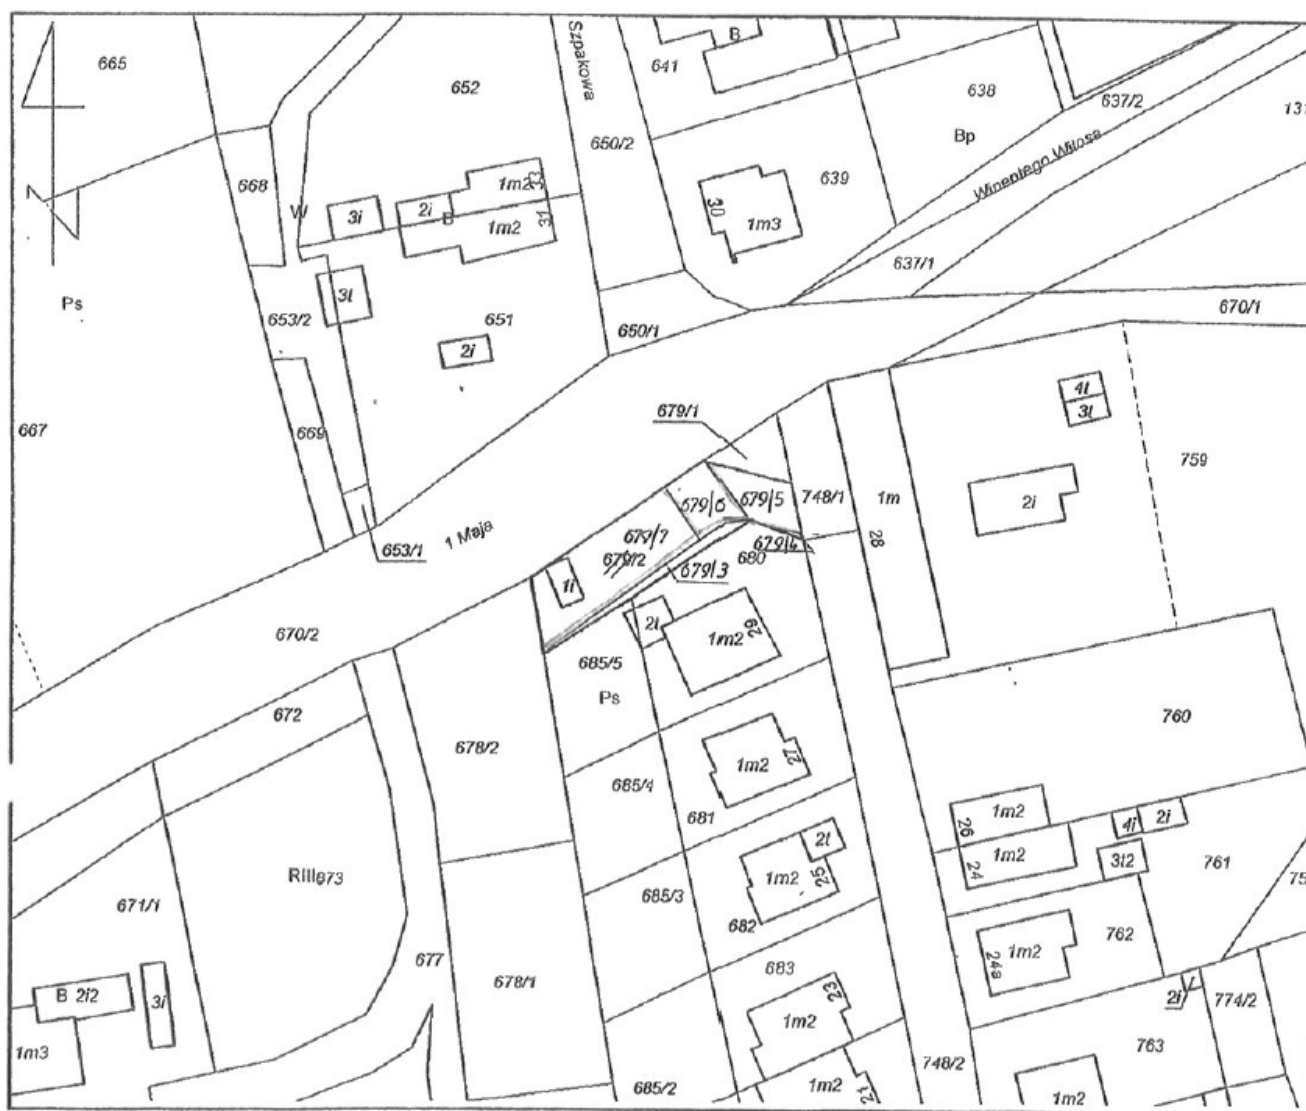

3580

**UCHWAŁA NR LXVII/474/10
RADY MIEJSKIEJ BIELAWY**

z dnia 27 października 2010 r.

w sprawie likwidacji oraz wyłączenia z użytkowania drogi gminnej

Na podstawie art. 18 ust. 2 pkt 15 i art. 40 ust. 1 ustawy z dnia 8 marca 1990 r. o samorządzie gminnym (Dz. U. z 2001 r. Nr 142, poz. 1591 z późn. zm.) oraz art. 7 ust. 2 w związku z art. 10 ust. 1, 2 i 3 ustawy z dnia 21 marca 1985 r. o drogach publicznych (Dz. U. z 2007 r. Nr 19, poz. 115 z późn. zm.), po zasięgnięciu opinii Zarządu Powiatu Dzierżoniowskiego Rada Miejska uchwala, co następuje:

§ 1. Zlikwidować i wyłączyć z użytkowania drogę gminną położoną w Bielawie oznaczoną na mapie ewidencji gruntów numerem geodezyjnym: działka nr 679/7 Obręb Południe o powierzchni 238 m² położoną w rejonie ul. 1 Maja w Bielawie.

§ 2. Projekt graficzny likwidowanej drogi określa załącznik do uchwały.

§ 3. Wykonanie uchwały powierza się Burmistrzowi.

§ 4. Uchwała wchodzi w życie po upływie 14 dni od ogłoszenia w Dzienniku Urzędowym Województwa Dolnośląskiego.

Przewodniczący Rady Miejskiej
Leszek Stróżyk

Załącznik do uchwały nr LXVII/474/10
Rady Miejskiej Bielawy z dnia
27 października 2010 r.

Starostwo Powiatowe Dzierżoniów
ul. Świdnicka 38
Dzierżoniów 58-200
fax: 074 831-61-07

Województwo: DOLNOŚLĄSKIE
Powiat: DZIERŻONIOWSKI
Gmina: Bielawa
Miejscowość: BIELAWA
Jednostka ewidencyjna: 020201_1, Bielawa
Obręb ewidencyjny: 0002 - POŁUDNIE
Numer działki: 679/2

Nr kancelaryjny:

WYRYS Z MAPY EWIDENCYJNEJ

Skala 1:1000



3581

**UCHWAŁA NR LXVII/475/10
RADY MIEJSKIEJ BIELAWY**

z dnia 27 października 2010 r.

w sprawie likwidacji oraz wyłączenia z użytkowania drogi gminnej

Na podstawie art. 18 ust. 2 pkt 15 i art. 40 ust. 1 ustawy z dnia 8 marca 1990 r. o samorządzie gminnym (Dz. U. z 2001 r. Nr 142, poz. 1591 z późn. zm.) oraz art. 7 ust. 2 w związku z art. 10 ust. 1, 2 i 3 ustawy z dnia 21 marca 1985 r. o drogach publicznych (Dz. U. z 2007 r. Nr 19, poz. 115 z późn. zm.) po zasięgnięciu opinii Zarządu Powiatu Dzierżoniowskiego Rada Miejska uchwala, co następuje:

§ 1. Zlikwidować i wyłączyć z użytkowania drogę gminną położoną w Bielawie oznaczoną na mapie ewidencji gruntów numerem geodezyjnym: działka nr 1435/1 Obręb Osiedle o powierzchni 86 m² położoną w rejonie os. Europejskiego w Bielawie.

§ 2. Projekt graficzny likwidowanej drogi określa załącznik do uchwały.

§ 3. Wykonanie uchwały powierza się Burmistrzowi.

§ 4. Uchwała wchodzi w życie po upływie 14 dni od ogłoszenia w Dzienniku Urzędowym Województwa Dolnośląskiego.

Przewodniczący Rady Miejskiej
Leszek Stróżyk

**Załącznik do uchwały nr LXVII/475/10
Rady Miejskiej Bielawy z dnia
27 października 2010 r.**


arostwo Powiatowe Dzierżoniów
Świdnicka 38
ierżoniów 58-200
..
: 074 831-61-07

- kancelaryjny:

Województwo: DOLNOŚLĄSKIE
Powiat: DZIERŻONIÓWSKI
Gmina: Bielawa
Miejscowości: BIELAWA
Jednostka ewidencyjna: 020201_1 - Bielawa
Obręb ewidencyjny: 0003 - OSIEDLE
Numery działek: 1435

WYRYS Z MAPY EWIDENCYJNEJ

Skala 1:1000

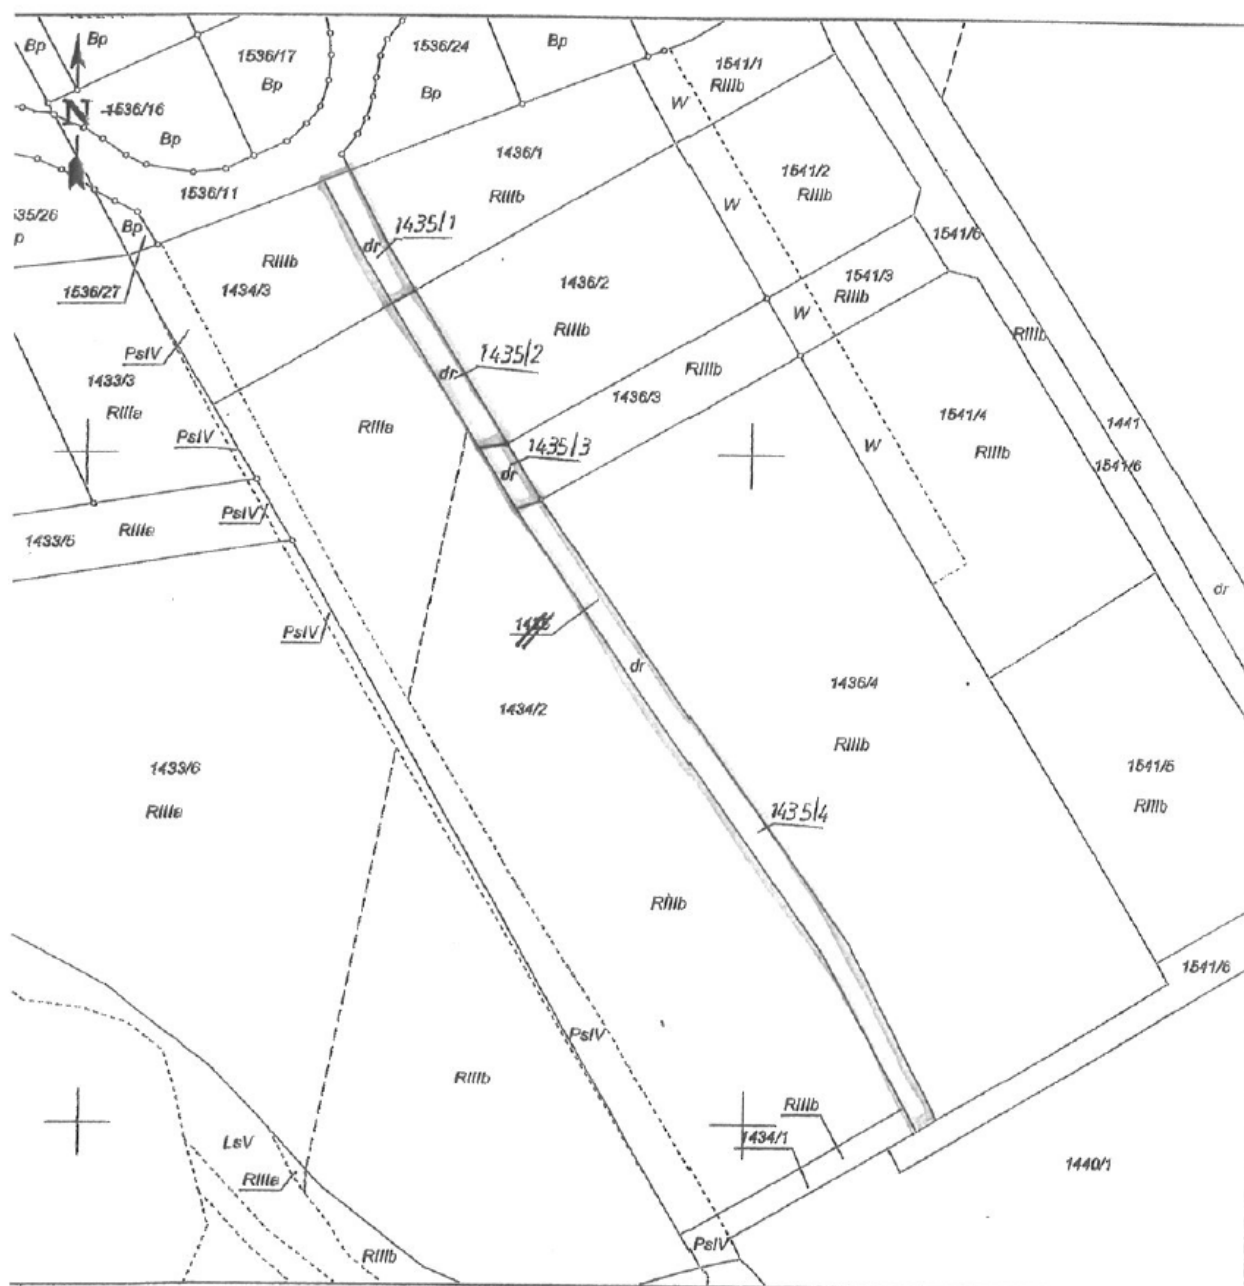

3582

**UCHWAŁA NR LXVII/476/10
RADY MIEJSKIEJ BIELAWY**

z dnia 27 października 2010 r.

w sprawie likwidacji oraz wyłączenia z użytkowania drogi gminnej

Na podstawie art. 18 ust. 2 pkt 15 i art. 40 ust. 1 ustawy z dnia 8 marca 1990 r. o samorządzie gminnym (Dz. U. z 2001 r. Nr 142, poz. 1591 z późn. zm.) oraz art. 7 ust. 2 w związku z art. 10 ust. 1, 2 i 3 ustawy z dnia 21 marca 1985 r. o drogach publicznych (Dz. U. z 2007 r. Nr 19, poz. 115 z późn. zm.) po zasięgnięciu opinii Zarządu Powiatu Dzierżoniowskiego Rada Miejska uchwala, co następuje:

§ 1. Zlikwidować i wyłączyć z użytkowania drogę gminną położoną w Bielawie oznaczoną na mapie ewidencji gruntów numerem geodezyjnym: działka nr 1435/2 Obręb Osiedle o powierzchni 105 m² położoną w rejonie os. Europejskiego w Bielawie.

§ 2. Projekt graficzny likwidowanej drogi określa załącznik do uchwały.

§ 3. Wykonanie uchwały powierza się Burmistrzowi.

§ 4. Uchwała wchodzi w życie po upływie 14 dni od ogłoszenia w Dzienniku Urzędowym Województwa Dolnośląskiego.

Przewodniczący Rady Miejskiej
Leszek Stróżyk

Załącznik do uchwały nr LXVII/476/10
Rady Miejskiej Bielawy z dnia
27 października 2010 r.


Urząd Powiatowy Dzierżoniów
Świdnicka 38
Dzierżoniów 58-200
tel.: 074 831-61-07

Województwo: DOLNOŚLĄSKIE
Powiat: DZIERŻONIOWSKI
Gmina: Bielawa
Miejscowość: BIELAWA
Jednostka ewidencyjna: 020201_1 - Bielawa
Obręb ewidencyjny: 0003 - OSIEDLE
Numery działek: 1435

• kancelaryjny:

WYRYS Z MAPY EWIDENCYJNEJ

Skala 1:1000

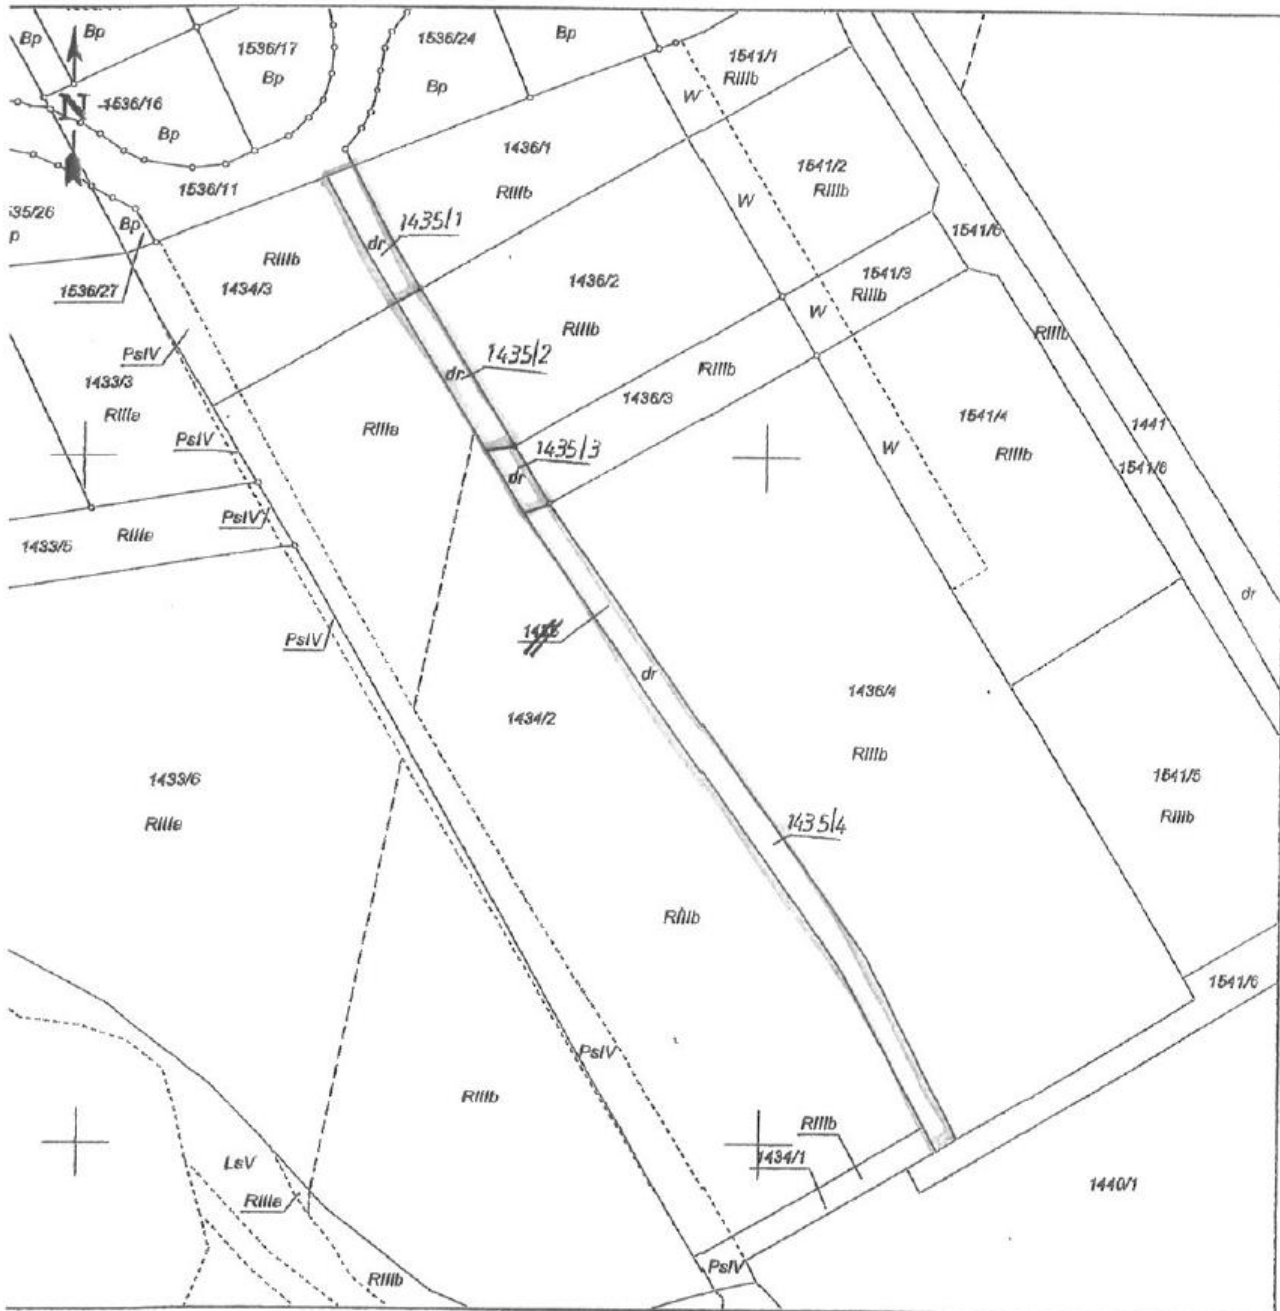

3583

**UCHWAŁA NR LXVII/477/10
RADY MIEJSKIEJ BIELAWY**

z dnia 27 października 2010 r.

w sprawie likwidacji oraz wyłączenia z użytkowania drogi gminnej

Na podstawie art. 18 ust. 2 pkt 15 i art. 40 ust. 1 ustawy z dnia 8 marca 1990 r. o samorządzie gminnym (Dz. U. z 2001 r. Nr 142, poz. 1591 z późn. zm.) oraz art. 7 ust. 2 w związku z art. 10 ust. 1, 2 i 3 ustawy z dnia 21 marca 1985 r. o drogach publicznych (Dz. U. z 2007 r. Nr 19, poz. 115 z późn. zm.), po zasięgnięciu opinii Zarządu Powiatu Dzierżoniowskiego Rada Miejska uchwala, co następuje:

§ 1. Zlikwidować i wyłączyć z użytkowania drogę gminną położoną w Bielawie oznaczoną na mapie ewidencji gruntów numerem geodezyjnym: działka nr 1435/3 Obręb Osiedle o powierzchni 40 m² położoną w rejonie os. Europejskiego w Bielawie.

§ 2. Projekt graficzny likwidowanej drogi określa załącznik do uchwały.

§ 3. Wykonanie uchwały powierza się Burmistrzowi.

§ 4. Uchwała wchodzi w życie po upływie 14 dni od ogłoszenia w Dzienniku Urzędowym Województwa Dolnośląskiego.

Przewodniczący Rady Miejskiej
Leszek Stróżyk

Załącznik do uchwały nr LXVII/477/10
Rady Miejskiej Bielawy z dnia
27 października 2010 r.


Gmina: Miasto Bielawa
Urząd Miejski
ul. Świdnicka 38
58-200 Bielawa
tel.: 074 831-61-07

Województwo: DOLNOŚLĄSKIE
Powiat: DZIERŻONIOWSKI
Gmina: Bielawa
Miejscowość: BIELAWA
Jednostka ewidencyjna: 020201_1 - Bielawa
Obręb ewidencyjny: 0003 - OSIEDLE
Numery działek: 1435

• kancelaryjny:

WYRYS Z MAPY EWIDENCYJNEJ

Skala 1:1000

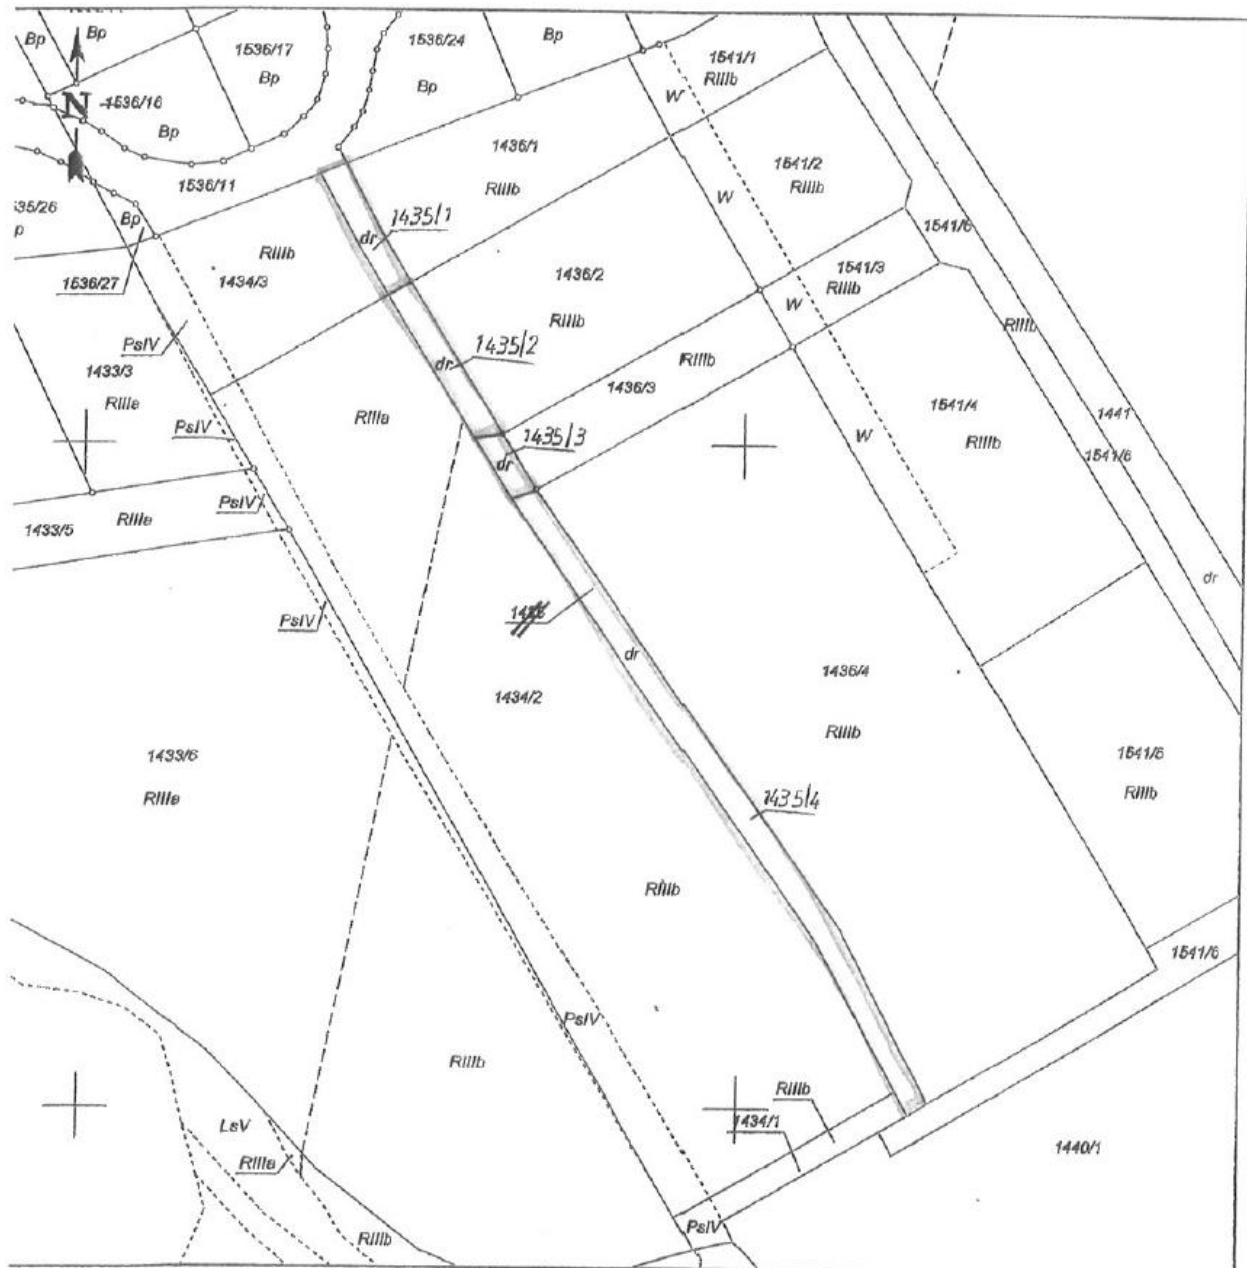

3584

**UCHWAŁA NR LXVII/478/10
RADY MIEJSKIEJ BIELAWY**

z dnia 27 października 2010 r.

w sprawie likwidacji oraz wyłączenia z użytkowania drogi gminnej

Na podstawie art. 18 ust. 2 pkt 15 i art. 40 ust. 1 ustawy z dnia 8 marca 1990 r. o samorządzie gminnym (Dz. U. z 2001 r. Nr 142, poz. 1591 z późn. zm.) oraz art. 7 ust. 2 w związku z art. 10 ust. 1, 2 i 3 ustawy z dnia 21 marca 1985 r. o drogach publicznych (Dz. U. z 2007 r. Nr 19, poz. 115 z późn. zm.), po zasięgnięciu opinii Zarządu Powiatu Dzierżoniowskiego Rada Miejska uchwala, co następuje:

§ 1. Zlikwidować i wyłączyć z użytkowania drogę gminną położoną w Bielawie oznaczoną na mapie ewidencji gruntów numerem geodezyjnym: działka nr 1435/4 Obręb Osiedle o powierzchni 435 m² położoną w rejonie os. Europejskiego w Bielawie.

§ 2. Projekt graficzny likwidowanej drogi określa załącznik do uchwały.

§ 3. Wykonanie uchwały powierza się Burmistrzowi.

§ 4. Uchwała wchodzi w życie po upływie 14 dni od ogłoszenia w Dzienniku Urzędowym Województwa Dolnośląskiego.

Przewodniczący Rady Miejskiej
Leszek Stróżyk

Załącznik do uchwały nr LXVII/478/10
Rady Miejskiej Bielawy z dnia
27 października 2010 r.


Urząd Powiatowy Dzierżonów
Świdnicka 38
Dzierżonów 58-200
tel.: 074 831-61-07

Województwo: DOLNOŚLĄSKIE
Powiat: DZIERŻONIOWSKI
Gmina: Bielawa
Miejscowość: BIELAWA
Jednostka ewidencyjna: 020201_1 - Bielawa
Obręb ewidencyjny: 0003 - OSIEDLE
Numery działek: 1435

kancelaryjny:

WYRYS Z MAPY EWIDENCYJNEJ

Skala 1:1000

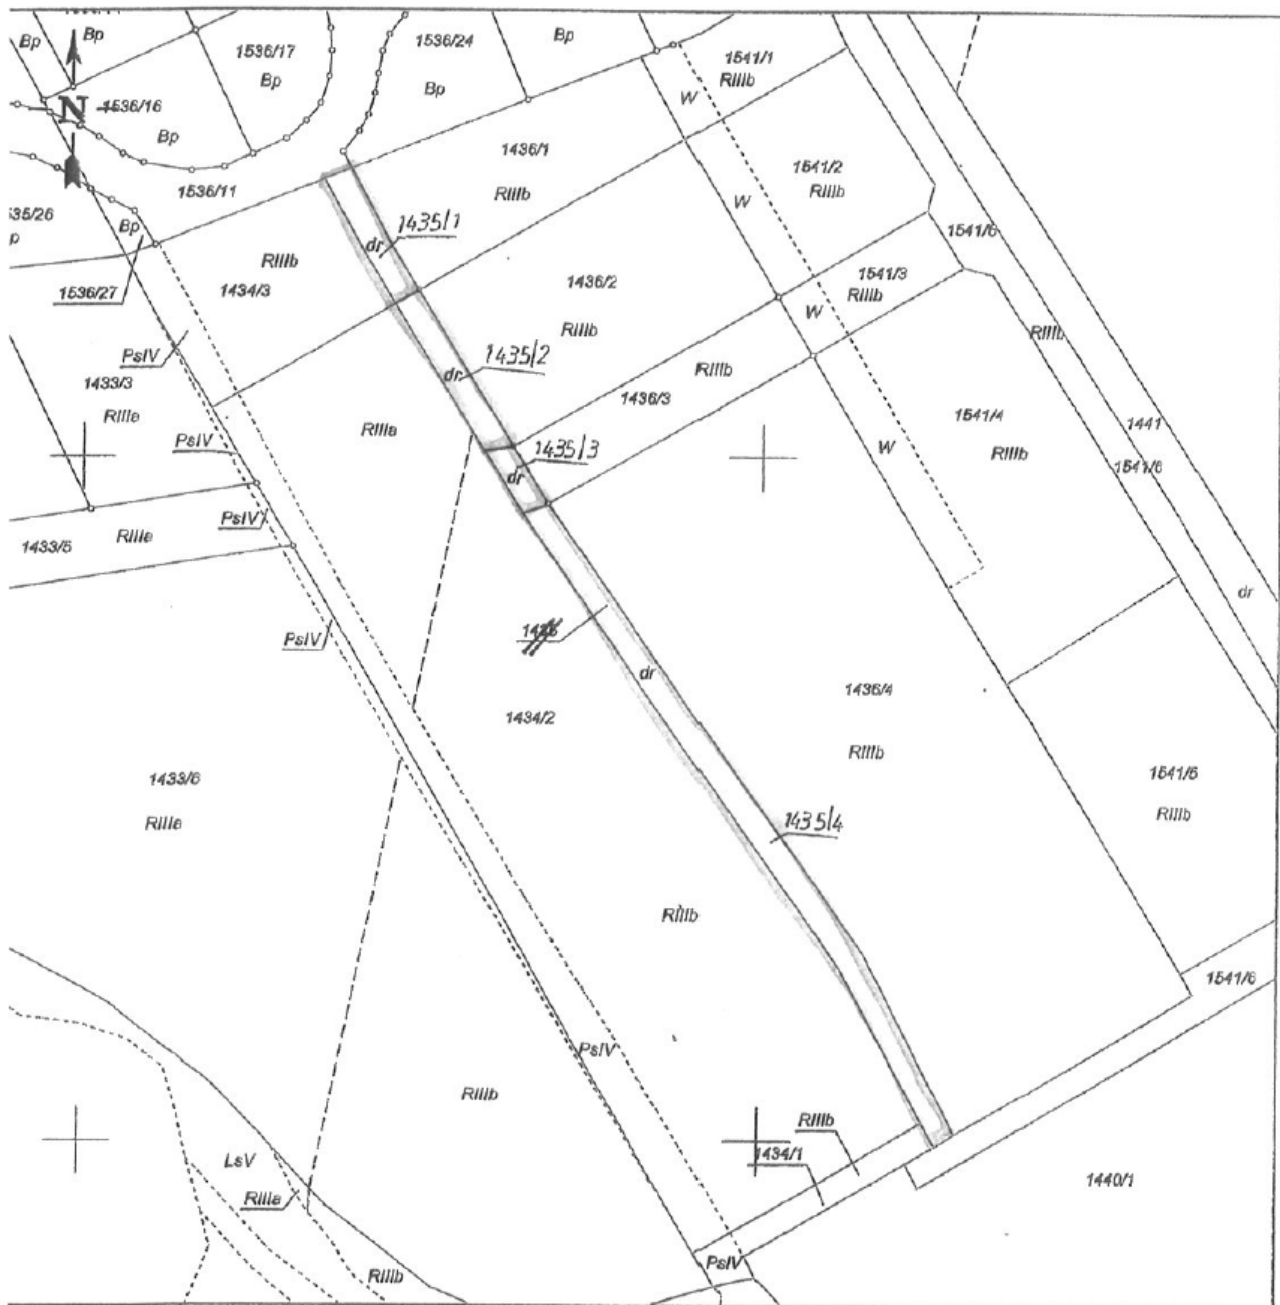

3585

**UCHWAŁA NR LXVIII/490/10
RADY MIEJSKIEJ BIELAWY**

z dnia 9 listopada 2010 r.

w sprawie określenia limitu nowych licencji na wykonywanie krajowego transportu drogowego przewozu osób taksówkami osobowymi

Na podstawie art. 18 ust. 2 pkt 15 i art. 40 ust. 1 ustawy z dnia 8 marca 1990 r. o samorządzie gminnym (Dz. U. z 2001 r. Nr 142, poz. 1591 z późn. zm.) oraz art. 6 ust. 6 ustawy z dnia 6 września 2001 r. o transporcie drogowym (Dz. U. z 2007 r. Nr 125, poz. 874 z późn. zm.) Rada Miejska uchwala, co następuje:

§ 1. Ustala się limit 1 (słownie: jednej) nowej licencji przeznaczonej do wydania w 2001 r. na wykonywanie transportu drogowego taksówką osobową na terenie Gminy Bielawa.

§ 2. Wykonanie uchwały powierza się Burmistrzowi Miasta.

§ 3. Uchwała wchodzi w życie z dniem 1 stycznia 2011 r.

§ 4. Uchwała podlega ogłoszeniu w Dzienniku Urzędowym Województwa Dolnośląskiego.

Przewodniczący Rady Miejskiej
Leszek Stróżyk

3586

**UCHWAŁA NR LVII/296/10
RADY MIEJSKIEJ W JAWORZE**

z dnia 27 października 2010 r.

uchylająca uchwałę w sprawie likwidacji w celu przekształcenia publicznego zakładu opieki zdrowotnej – Przychodni Rejonowej w Jaworze przy ulicy Piłsudskiego i Moniuszki w niepubliczne zakłady opieki zdrowotnej

Na podstawie art. 7 ust. 1 pkt 5, art. 9 ust. 1 i 4 oraz art. 18 ust. 2 pkt 9 lit. h ustawy z dnia 8 marca 1990 r. o samorządzie gminnym (Dz. U. z 2001 r. Nr 142, poz. 1591 z późn. zm.) w związku z art. 36 ustawy z dnia 30 sierpnia 1991 r. o zakładach opieki zdrowotnej (Dz. U. 2007 Nr 14, poz. 89 z późn. zm.) Rada Miejska w Jaworze uchwala, co następuje:

§ 1. Uchyła się uchwałę nr XXXIV/249/01 Rady Miejskiej w Jaworze z dnia 27 czerwca 2001 r. w sprawie likwidacji w celu przekształcenia publicznego zakładu opieki zdrowotnej – Przychodni Rejonowej w Jaworze przy ulicy Piłsudskiego i Moniuszki w niepubliczne zakłady opieki zdrowotnej, zmienioną uchwałami: nr XXXVIII/279/01

Rady Miejskiej w Jaworze z dnia 5 grudnia 2001 r., nr XV/90/03 Rady Miejskiej w Jaworze z dnia 16 lipca 2003 r., nr XLII/225/04 Rady Miejskiej w Jaworze z dnia 22 grudnia 2004 r. oraz nr VI/31/07 Rady Miejskiej w Jaworze z dnia 28 lutego 2007 r.

§ 2. Wykonanie uchwały powierza się Burmistrzowi Miasta Jawora.

§ 3. Uchwała wchodzi w życie po upływie 14 dni od dnia ogłoszenia w Dzienniku Urzędowym Województwa Dolnośląskiego.

Przewodniczący Rady Miejskiej:
Andrzej Madej

3587

**UCHWAŁA NR L/381/10
RADY MIEJSKIEJ W ŁĄDKU-ZDRÓJU**

z dnia 29 października 2010 r.

w sprawie określenia wysokości stawek podatku od nieruchomości na terenie Miasta i Gminy Łądek-Zdrój

Na podstawie art. 18 ust. 2 pkt 8 ustawy z dnia 8 marca 1990 r. o samorządzie gminnym (tekst jednolity: Dz. U. z 2001 r. Nr 142, poz. 1591; z 2002 r. Nr 23, poz. 220, Nr 62, poz. 558, Nr 113, poz. 984, Nr 153, poz. 1271, Nr 214, poz. 1806; z 2003 r. Nr 80, poz. 717, Nr 162, poz. 1568; z 2004 r. Nr 102, poz. 1055, Nr 116, poz. 1203, z 2005 r. Nr 172, poz. 1441; z 2006 r. Nr 17, poz. 128, Nr 181, poz. 1337; z 2007 r. Nr 48, poz. 327, Nr 138, poz. 974, Nr 173, poz. 1218; z 2008 r. Nr 180, poz. 1111, Nr 223, poz. 1458; z 2009 r. Nr 52, poz. 420, Nr 157, poz. 1241; z 2010 r. Nr 28, poz. 142, Nr 28, poz. 146, Nr 106, poz. 675) i art. 5 ust. 1 ustawy z dnia 12 stycznia 1991 r. o podatkach i opłatach lokalnych¹⁾ (tekst jednolity: Dz. U. z 2010 r. Nr 95, poz. 613; Nr 96, poz. 620) zarządza się, co następuje:

§ 1. Stawki podatku od nieruchomości wynoszą:

1. Od budynków lub ich części:

- 1) mieszkalnych od 1 m² powierzchni użytkowej – **0,65 zł**
- 2) związanych z prowadzeniem działalności gospodarczej oraz od budynków mieszkalnych lub ich części zajętych na prowadzenie działalności gospodarczej od 1 m² powierzchni – **18,50 zł**
- 3) zajętych na prowadzenie działalności gospodarczej w zakresie obrotu kwalifikowanym materiałem siewnym od 1 m² powierzchni użytkowej – **9,82 zł**
- 4) zajętych na prowadzenie działalności gospodarczej w zakresie udzielania świadczeń zdrowotnych od 1 m² powierzchni użytkowej – **4,27 zł**

2. Od budynków pozostałych:

- 1) budynków letniskowych od 1 m² powierzchni użytkowej – **7,06 zł**
- 2) garaży, z wyjątkiem powierzchni związanych z działalnością gospodarczą od 1 m² powierzchni użytkowej – **6,86 zł**
- 3) budynków gospodarczych od 1 m² powierzchni użytkowej – **5,20 zł**
- 4) od 1 m² budynków gospodarczych lub ich części położonych na gruntach rolnych nie tworzących gospodarstw rolnych w rozumieniu art. 2 ust. 1 ustawy o podatku rolnym, pozostałych po przekazaniu gospodarstwa rolnego w zamian za świadczenia uregulowane w ustawie o ubezpieczeniu społecznym rolników lub w zamian za renty strukturalne – **2,56 zł**
- 5) budynków pozostałych od 1 m² powierzchni użytkowej – **7,06 zł**
- 6) zajętych na prowadzenie odpłatnej działalności pożytku publicznego przez organizacje pożytku

publicznego od 1 m² powierzchni użytkowej – **7,06 zł**

3. Od wartości budowli:

- 1) od wartości określonej na podstawie art. 4 ust. 1 pkt 3 i ust. 3–7 – **2%**
- 2) od wartości budowli wykorzystywanych na potrzeby zbiorowego odprowadzania ścieków oraz zbiorowego zaopatrzenia w wodę w rozumieniu ustawy z dnia 7 czerwca 2001 r. o zbiorowym zaopatrzeniu w wodę i zbiorowym odprowadzaniu ścieków (t.j. Dz. U. z 2006 r. Nr 123, poz. 858 z późn. zm.) oraz budowli wykorzystywanych wyłącznie do prowadzenia działalności w zakresie utylizacji nieczystości stałych – **1,5%**

4. Od gruntów:

- 1) związanych z prowadzeniem działalności gospodarczej bez względu na sposób sklasyfikowania w ewidencji gruntów i budynków od 1 m² powierzchni użytkowej – **0,80 zł**
- 2) od gruntów wykorzystywanych na potrzeby zbiorowego odprowadzania ścieków oraz zbiorowego zaopatrzenia w wodę w rozumieniu ustawy z dnia 7 czerwca 2001 r. o zbiorowym zaopatrzeniu w wodę i zbiorowym odprowadzaniu ścieków (t.j. Dz. U. z 2006 r. Nr 123, poz. 858 z późn. zm.) oraz gruntów wykorzystywanych wyłącznie do prowadzenia działalności w zakresie utylizacji nieczystości stałych – **0,40 zł**
- 3) pod jeziorami, zajętych na zbiorniki wodne retencyjne lub elektrowni wodnych przez organizacje pożytku publicznego od 1 ha powierzchni – **4,15 zł**
- 4) zajętych na prowadzenie odpłatnej statutowej działalności pożytku publicznego przez organizacje pożytku publicznego od 1 m² powierzchni – **0,41 zł**
- 5) pozostałych od 1 m powierzchni – **0,28 zł**.

§ 2. Wykonanie uchwały powierza się Burmistrzowi Łądko-Zdroju.

§ 3. Traci moc uchwała nr XXXVIII/303/09 Rady Miejskiej w Łądku-Zdroju z dnia 19 listopada 2009 r. w sprawie określenia wysokości stawek podatku od nieruchomości na terenie Miasta i Gminy Łądek-Zdrój

§ 4. Uchwała wchodzi w życie po upływie 14 dni od dnia ogłoszenia w Dzienniku Urzędowym Województwa Dolnośląskiego, z mocą obowiązującą od dnia 1 stycznia 2010 r.

Przewodniczący Rady Miejskiej:
Leszek Pazdyk

¹⁾ Niniejsza ustawa dokonuje w zakresie swojej regulacji wdrożenia następujących dyrektyw Wspólnot Europejskich: 1) dyrektywy 92/106/EWG z dnia 7 grudnia 1992 r. w sprawie ustanowienia wspólnych zasad dla niektórych typów transportu kombinowanego towarów między państwami członkowskimi (Dz. Urz. WE L 368 z 17.12.1992), 2) dyrektywy 1999/62/WE z dnia 17 czerwca 1999 r. w sprawie pobierania opłat za Użytkowania niektórych typów infrastruktury przez pojazdy ciężarowe (Dz. Urz. WE L 187 z 20.07.1999). Dane dotyczące ogłoszenia aktów prawa Unii Europejskiej, zamieszczone w niniejszej ustawie – z dniem uzyskania przez Rzeczpospolitą Polską członkostwa w Unii Europejskiej – dotyczą ogłoszenia tych aktów w Dzienniku Urzędowym Unii Europejskiej – wydanie specjalne.

3588

UCHWAŁA NR L/382/10 RADY MIEJSKIEJ W ŁĄDKU ZDROJU

z dnia 29 października 2010 r.

w sprawie określenia wysokości stawek podatku od środków transportowych

Na podstawie art. 18 ust. 2 pkt 8 ustawy z dnia 8 marca 1990 r. o samorządzie gminnym (tekst jednolity: Dz. U. z 2001 r. Nr 142, poz. 1591; z 2002 r. Nr 23, poz. 220, Nr 62, poz. 558, Nr 113, poz. 984, Nr 153, poz. 1271, Nr 214, poz. 1806; z 2003 r. Nr 80, poz. 717, Nr 162, poz. 1568; z 2004 r. Nr 102, poz. 1055, Nr 116, poz. 1203, z 2005 r. Nr 172, poz. 1441; z 2006 r. Nr 17, poz. 128, Nr 181, poz. 1337; z 2007 r. Nr 48, poz. 327, Nr 138, poz. 974, Nr 173, poz. 1218; z 2008 r. Nr 180, poz. 1111, Nr 223, poz. 1458; z 2009 r. Nr 52, poz. 420, Nr 157, poz. 1241; z 2010 r. Nr 28, poz. 142, Nr 28, poz. 146, Nr 106, poz. 675)

i art. 10 ust. 1 i 2 ustawy z dnia 12 stycznia 1991 r. o podatkach i opłatach lokalnych ¹⁾ (tekst jednolity: Dz. U. z 2010 r. Nr 95, poz. 613, Nr 96, poz. 620) zarządza się, co następuje:

§ 1. Określa się następujące stawki podatku od środków transportowych obowiązujące na terenie miasta i gminy:

1. od samochodu ciężarowego o dopuszczalnej masie całkowitej powyżej 3,5 tony i poniżej 12 ton, w zależności od dopuszczalnej masy całkowitej oraz posiadania certyfikatu EURO O, 1, 2, 3, wynoszą:

Dopuszczalna masa całkowita (w kilogramach)		Stawka podatku (w złotych)	
Powyżej	Do	Pojazdy bez certyfikatu EURO 0, 1, 2, 3	Pojazdy z certyfikatem EURO 0, 1, 2, 3
3 500	4 500	710	608
4 500	5 500	748	619
5 500	7 500	963	824
7 500	9 000	1058	876
9 000	10 500	1164	997
10 500	11 999	1280	1096

2. od samochodów ciężarowych o dopuszczalnej masie całkowitej równej lub wyższej niż 12 ton, w zależności od liczby osi, dopuszczalnej masy całkowitej i rodzaju zawieszenia wynoszą:

Liczba osi i dopuszczalna masa całkowita (w tonach)		Stawka podatku (w złotych)	
nie mniej niż	mniej niż	oś jezdna (osie jezdne) z zawieszeniem pneumatycznym lub zawieszeniem uznanym za równoważne	inne systemy zawieszenia osi jezdnych
Dwie osie			
12	13	1228	1292
13	14	1293	1360
14	15	1360	1432
15		1432	1507
Trzy osie			
12	17	1795	1813
17	19	1813	1832
19	21	1832	1848
21	23	1848	1869

Liczba osi i dopuszczalna masa całkowita (w tonach)		Stawka podatku (w złotych)	
nie mniej niż	mniej niż	oś jezdna (osie jezdne) z zawieszeniem pneumatycznym lub zawieszeniem uznanym za równoważne	inne systemy zawieszenia osi jezdnych
23		1869	1932
Cztery osie i więcej			
12	25	1932	1952
25	27	1952	1971
27	29	1971	1993
29	31	1993	2857
31		2857	2857

3a. od ciągnika siodłowego przystosowanego do używania łącznie z naczepą o dopuszczalnej masie całkowitej zespołu pojazdów od 3,5 tony i poniżej 12 ton, w zależności od dopuszczalnej masy całkowitej, nacisku na siodło oraz posiadania przez pojazd certyfikatu EURO O, 1, 2, 3, wynoszą:

Dopuszczalna masa całkowita zespołu pojazdów(w kilogramach)		Stawka podatku (w złotych)	
Od	Do	Pojazd bez certyfikatu EURO 0, 1, 2, 3	Pojazd z certyfikatem EURO 0, 1, 2, 3
nacisk na siodło do 130 kN włącznie			
3 500	9 000	1494	1281
9 001	11 999	1573	1348
nacisk na siodło powyżej 130 kN			
3 500	9 000	1655	1419
9 001	11 999	1741	1494

3b. od ciągnika balastowego przystosowanego do używania łącznie z przyczepą o dopuszczalnej masie całkowitej zespołu pojazdów od 3,5 tony i poniżej 12 ton, w zależności od dopuszczalnej masy całkowitej oraz posiadania przez pojazd certyfikatu EURO O, 1, 2, 3, wynoszą:

Dopuszczalna masa całkowita zespołu pojazdów(w kilogramach)		Stawka podatku (w złotych)	
Od	Do	Pojazd bez certyfikatu EURO 0, 1, 2, 3	Pojazd z certyfikatem EURO 0, 1, 2, 3
3 500	9 000	1655	1419
9 001	11 999	1741	1494

4. od ciągników siodłowych i balastowych przystosowanych do używania łącznie z naczepą lub przyczepą o dopuszczalnej masie całkowitej zespołu pojazdów równej lub wyższej niż 12 ton, w zależności od liczby osi, dopuszczalnej masy całkowitej pojazdu i rodzaju zawieszenia wynoszą:

Liczba osi i dopuszczalna masa całkowita (w tonach)		Stawka podatku (w złotych)	
nie mniej niż	mniej niż	oś jezdna (osie jezdne) z zawieszeniem pneumatycznym lub zawieszeniem uznanym za równoważne	inne systemy zawieszenia osi jezdnych
Dwie osie			
12	18	2097	2117
18	25	2117	2140
25	31	2140	2160
31		2160	2208
Trzy osie			
12	40	2182	2205
40		2712	2857

5. od przyczepy lub naczepy, które łącznie z pojazdem silnikowym posiadają dopuszczalną masę całkowitą od 7 ton i poniżej 12 ton, w zależności od dopuszczalnej masy całkowitej wynoszą:

Dopuszczalna masa całkowita zespołu pojazdów (w kilogramach)		Stawka podatku (w złotych)
Od	Do	
7 000	9 000	412
9 001	11 999	554

6. od przyczepy i naczepy, które łącznie z pojazdem silnikowym posiadają dopuszczalną masę całkowitą równą lub wyższą niż 12 ton, w zależności od liczby osi, dopuszczalnej masy całkowitej pojazdu i rodzaju zawieszenia wynoszą:

Liczba osi i dopuszczalna masa całkowita (w tonach)		Stawka podatku (w złotych)	
nie mniej niż	mniej niż	oś jezdna (osie jezdne) z zawieszeniem pneumatycznym lub zawieszeniem uznanym za równoważne	inne systemy zawieszenia osi jezdnych
Jedna oś			
12	18	973	982
18	25	982	994
25		994	1003
Dwie osie			
12	28	1003	1012
28	33	1012	1023
33	38	1023	1555
38		1381	2048
Trzy osie			
12	38	773	1134
38		1527	1543

7. od autobusów w zależności od liczby miejsc do siedzenia, roku produkcji oraz posiadania przez pojazd certyfikatu EURO 0, 1, 2, 3, wynoszą:

Liczba miejsc od siedzenia łącznie z kierowcą	Stawka podatku (w złotych)	
	Pojazd bez certyfikatu EURO 0, 1, 2, 3	Pojazd z certyfikatem EURO 0, 1, 2, 3
Do 15 włącznie	710	608
powyżej 15 do 29 włącznie	1280	1097
Od 30	2204	1889

§ 2. Podatek należy uiścić w dwóch ratach: I rata płatna do 15 lutego, II rata do 15 września danego roku.

§ 3. Wykonanie uchwały powierza się Burmistrzowi Łądka Zdroju.

§ 4. Traci moc uchwała nr XXXVIII/304/09 Rady Miejskiej w Łądku-Zdroju z dnia 19 listopada 2009 r. w sprawie wysokości stawek podatku od

środków transportowych obowiązujących na terenie miasta i gminy Łądek-Zdrój.

§ 5. Uchwała wchodzi w życie po upływie 14 dni od dnia ogłoszenia w Dzienniku Urzędowym Województwa Dolnośląskiego z mocą obowiązującą od dnia 1 stycznia 2010 r.

Przewodniczący Rady Miejskiej:
Leszek Pazdyk

¹⁾ Niniejsza ustawa dokonuje w zakresie swojej regulacji wdrożenia następujących dyrektyw Wspólnot Europejskich: 1) dyrektywy 92/106/EWG z dnia 7 grudnia 1992 r. w sprawie ustanowienia wspólnych zasad dla niektórych typów transportu kombinowanego towarów między państwami członkowskimi (Dz. Urz. WE L 368 z 17.12.1992), 2) dyrektywy 1999/62/WE z dnia 17 czerwca 1999 r. w sprawie pobierania opłat za Użytkowania niektórych typów infrastruktury przez pojazdy ciężarowe (Dz. Urz. WE L 187 z 20.07.1999). Dane dotyczące ogłoszenia aktów prawa Unii Europejskiej, zamieszczone w niniejszej ustawie – z dniem uzyskania przez Rzeczpospolitą Polską członkostwa w Unii Europejskiej – dotyczą ogłoszenia tych aktów w Dzienniku Urzędowym Unii Europejskiej – wydanie specjalne

3589

**UCHWAŁA NR LVIII/477/10
RADY MIEJSKIEJ LEGNICY**

z dnia 25 października 2010 r.

w sprawie szczegółowego sposobu konsultowania z Miejską Radą Działalności Pożytku Publicznego w Legnicy lub organizacjami pozarządowymi i innymi podmiotami projektów aktów prawa miejscowego w dziedzinach dotyczących działalności statutowej tych organizacji

Na podstawie art. 5 ust. 5 ustawy z dnia 24 kwietnia 2003 r. o działalności pożytku publicznego i o wolontariacie (Dz. U. Nr 96, poz. 873, z 2004 r. Nr 64, poz. 593, Nr 116, poz. 1203 i Nr 210, poz. 2135, z 2005 r. Nr 155, poz. 1298, Nr 169, poz. 1420, Nr 175, poz. 1462 i Nr 249, poz. 2104, z 2006 r. Nr 94, poz. 65, z 2008 r. Nr 209, poz. 1316, z 2009 r. Nr 19, poz. 100, Nr 22, poz. 120 i Nr 157, poz. 1241 oraz z 2010 r. Nr 28, poz. 146) uchwala się, co następuje:

§ 1. Konsultacjom podlegają projekty aktów prawa miejscowego w dziedzinach dotyczących działalności statutowej organizacji pozarządowych i podmiotów wymienionych w art. 3 ust. 3 ustawy z dnia 24 kwietnia 2003 r. o działalności pożytku publicznego i o wolontariacie.

§ 2. W konsultacjach mogą brać udział:

- 1) organizacje pozarządowe i podmioty wymienione w art. 3 ust. 3 ustawy z dnia 24 kwietnia 2003 r. o działalności pożytku publicznego i o wolontariacie, mające siedzibę i działające na terenie gminy Legnica;
- 2) Miejska Rada Działalności Pożytku Publicznego w Legnicy.

§ 3. 1. Konsultacje prowadzi się poprzez:

- 1) opublikowanie informacji Prezydenta Miasta Legnicy o rozpoczęciu konsultacji, w której wskazany jest przedmiot konsultacji, termin i zakres konsultacji oraz forma konsultacji w Biuletynie Informacji Publicznej Urzędu Miasta Legnicy, oficjalnej stronie internetowej miasta Legnicy oraz w siedzibie Urzędu Miasta Legnicy w miejscu przeznaczonym do zamieszczania ogłoszeń;
- 2) przekazanie informacji Prezydenta Miasta Legnicy o rozpoczęciu konsultacji, w której wskazany jest przedmiot konsultacji, termin i zakres

konsultacji oraz forma konsultacji do Miejskiej Rady Działalności Pożytku Publicznego.

2. Termin konsultacji nie może być krótszy niż 10 dni od dnia opublikowania informacji Prezydenta Miasta Legnicy w Biuletynie Informacji Publicznej oraz w siedzibie Urzędu Miasta Legnicy w miejscu przeznaczonym do zamieszczania ogłoszeń oraz od dnia doręczenia informacji Prezydenta Miasta Legnicy o rozpoczęciu konsultacji Miejskiej Radzie Działalności Pożytku Publicznego.

3. Prezydent Miasta Legnicy może zamieścić informację o prowadzonych konsultacjach w lokalnej prasie.

§ 4. Konsultacje uznaje się za ważne bez względu na liczbę podmiotów biorących udział w konsultacjach, jeżeli zostały przeprowadzone w sposób określony w uchwale

§ 5. 1. Prezydent Miasta Legnicy w terminie 30 dni od dnia zakończenia konsultacji podejmuje decyzję co do uwzględnienia lub odrzucenia propozycji zgłoszonych w ramach konsultacji przez podmioty wymienione w § 2.

2. O podjętej decyzji Prezydent Miasta Legnicy informuje w Biuletynie Informacji Publicznej Urzędu Miasta oraz w siedzibie Urzędu Miasta Legnicy w miejscu przeznaczonym do zamieszczania ogłoszeń.

3. Prezydent przekazuje zgłoszone uwagi do projektów uchwał Radzie Miejskiej Legnicy wraz z projektem uchwały.

§ 6. Uchwała wchodzi w życie po upływie 14 dni od dnia ogłoszenia w Dzienniku Urzędowym Województwa Dolnośląskiego.

Przewodnicząca Rady:
Ewa Szymańska

3590

**UCHWAŁA NR XLIX/283/2010
RADY MIEJSKIEJ W MIĘDZYLESIU**

z dnia 2 listopada 2010 r.

w sprawie podatku od nieruchomości

Na podstawie art. 18 ust. 2 pkt. 8, art. 40 ust. 1, art. 41 ust.1 i art. 42 ustawy z dnia 8 marca 1990 r. o samorządzie gminnym (t.j. Dz. U. z 2001 r. Nr 142, poz. 1591 z późn. zm.), w związku z art. 5 ust. 1 i 3, art.7 ust.3 ustawy z dnia 12 stycznia 1991 r. o podatkach i opłatach lokalnych¹ (t.j. Dz. U. z 2010 r. Nr 95 poz. 613 ze zm.) Rada Miejska w Międzylesiu uchwala, co następuje:

§ 1. 1. Określa się następujące roczne stawki podatku od nieruchomości:

- 1) od gruntów:
 - a) związanych z prowadzeniem działalności gospodarczej, bez względu na sposób zakwalifikowania w ewidencji gruntów i budynków od 1 m² powierzchni – **0,77 zł**
 - b) pod jeziorami, zajętych na zbiorniki wodne retencyjne lub elektrowni wodnych (od ha) – **4,15 zł**
 - c) pozostałych, w tym zajętych na prowadzenie odpłatnej statutowej działalności pożytku publicznego przez organizacje pożytku publicznego od 1 m² pow. – **0,22 zł**
- 2) od budynków lub ich części:
 - a) mieszkalnych od 1 m² powierzchni użytkowej – **0,63 zł**
 - b) związanych z prowadzeniem działalności gospodarczej oraz od budynków mieszkalnych lub ich części zajętych na prowadzenie działalności gospodarczej od 1 m² powierzchni użytkowej – **15,87 zł**
 - c) zajętych na prowadzenie działalności gospodarczej w zakresie obrotu kwalifikowanym materiałem siewnym od 1 m² powierzchni użytkowej – **9,82 zł**
 - d) zajętych na prowadzenie działalności gospodarczej w zakresie udzielania świadczeń

zdrowotnych od 1 m² powierzchni użytkowej – **4,27 zł**

- e) od 1 m² powierzchni użytkowej pozostałych budynków lub ich części, w szczególności garaży, domów letniskowych, budynków lub ich części zajętych na prowadzenie odpłatnej statutowej działalności pożytku publicznego przez organizacje pożytku publicznego oraz budynków lub ich części zajętych na cele niezarobkowe podatników (w tym komórki i stodoły) – **6,81 zł**
- 3) od budowli określonej na podstawie art. 4 ust. 1 pkt. 3 i ust. 3–7 ustawy o podatkach i opłatach lokalnych – **2%** ich wartości

§ 2. 1. Zwalnia się od podatku od nieruchomości budynki lub ich części oraz grunty:

- 1) zajęte na remizy strażackie,
- 2) zajęte na świetlice wiejskie,
- 3) zajęte na działalność kulturalną

2. Zwolnienia przewidziane w ust. 1 nie dotyczą nieruchomości lub ich części wykorzystywanych do prowadzenia działalności gospodarczej.

§ 3. Traci moc uchwała nr XXXVI/221/09 Rady Miejskiej w Międzylesiu z dnia 27 października 2009 r. w sprawie podatku od nieruchomości.

§ 4. Wykonanie uchwały powierza się Burmistrzowi Miasta i Gminy Międzylesie.

§ 5. Uchwała wchodzi w życie po upływie 14 dni od dnia ogłoszenia w Dzienniku Urzędowym Województwa Dolnośląskiego z mocą obowiązującą od 1. stycznia 2011 roku.

Przewodniczący Rady Miejskiej:
Jerzy Marcinek

¹⁾ Ustawa dokonuje w zakresie swojej regulacji wdrożenia następujących dyrektyw Wspólnot Europejskich: 1) dyrektywy 92/106/EWG z dnia 7 grudnia 1992r. w sprawie ustanowienia wspólnych zasad dla niektórych typów transportu kombinowanego towarów między państwami członkowskimi (Dz. Urz. WE L 368 z 17.12.1992), 2) dyrektywy 1999/62/WE z dnia 17 czerwca 1999r. w sprawie pobierania opłat za użytkowanie niektórych typów infrastruktury przez pojazdy ciężarowe (Dz. Urz. WE L 187 z 20.07.1999) Dane dotyczące ogłoszenia aktów prawa Unii Europejskiej, zamieszczone w niniejszej ustawie- z dniem uzyskania przez Rzeczpospolitą Polską członkostwa w Unii Europejskiej-dotyczą ogłoszenia tych aktów w Dzienniku Urzędowym Unii Europejskiej – wydanie specjalne.

3591

**UCHWAŁA NR XLIX/284/2010
RADY MIEJSKIEJ W MIĘDZYLESIU**

z dnia 2 listopada 2010 r.

w sprawie podatku od środków transportowych

Na podstawie art. 18 ust. 2 pkt. 8, art. 40 ust. 1, art. 41 ust. 1 i art. 42 ustawy z dnia 8 marca 1990 r. o samorządzie gminnym (t.j. Dz. U. z 2001 r. Nr 142, poz. 1591 z późn. zm.), w zw. z art. 10 ustawy z dnia 12 stycznia 1991 r. o podatkach i opłatach lokalnych¹ (t.j. Dz. U. z 2010 r. Nr 95, poz. 613 ze zm.) Rada Miejska w Międzylesiu uchwala, co następuje:

§ 1. 1. Określa się następujące stawki podatku od środków transportowych:

- 1) od samochodów ciężarowych o dopuszczalnej masie całkowitej pojazdu:
 - a) powyżej 3,5 tony do 5,5 tony włącznie – **430,00 zł**
 - b) powyżej 5,5 tony do 9 tony włącznie – **490,00 zł**
 - c) powyżej 9 ton a poniżej 12 ton – **540,00 zł**
- 2) od samochodów ciężarowych z zawieszeniem pneumatycznym lub zawieszeniem uznanym za równoważne o dopuszczalnej masie całkowitej:
 - a) równej lub wyższej niż 12 ton, a mniejszej niż 15 ton – o liczbie osi-dwie – **550,00 zł**
 - b) nie mniejszej niż i powyżej 15 ton – o liczbie osi-dwie – **620,00 zł**
 - c) równej lub wyższej niż 12 ton, a mniejszej niż 19 ton – o liczbie osi-trzy – **680,00 zł**
 - d) równej lub wyższej niż 19 ton, a mniejszej niż 23 ton – o liczbie osi-trzy – **760,00 zł**
 - e) nie mniejszej niż 23 tony i powyżej – o liczbie osi-trzy – **1.130,00 zł**
 - f) równej lub wyższej niż 12 ton, a mniejszej niż 27 ton – o liczbie osi-cztery i więcej – **1000,00 zł**
 - g) równej lub wyższej niż 27 ton, a mniejszej niż 29 ton – o liczbie osi-cztery i więcej – **1.170,00 zł**
 - h) nie mniejszej niż 29 ton i powyżej – **1.840,00 zł**
- 3) od samochodów ciężarowych z innym systemem zawieszenia osi jezdnych o dopuszczalnej masie całkowitej:
 - a) równej lub wyższej niż 12 ton, a mniejszej niż 15 ton – o liczbie osi-dwie – **620,00 zł**
 - b) równej lub wyższej niż 15 ton – o liczbie osi-dwie – **1.360,00 zł**
 - c) równej lub wyższej niż 12 ton, niższej niż 19 ton – o liczbie osi-trzy – **900,00 zł**
 - d) równej lub wyższej niż 19 ton, a mniejszej niż 23 ton – o liczbie osi-trzy – **1.130,00 zł**
 - e) nie mniejszej niż i powyżej 23 tony – o liczbie osi-trzy – **1.760,00 zł**
 - f) równej lub wyższej niż 12 ton, a mniejszej niż 27 ton – o liczbie osi-cztery i więcej – **1.220,00 zł**
 - g) równej lub wyższej niż 27 ton, a mniejszej niż 29 ton – o liczbie osi-cztery i więcej – **1.840,00 zł**
- h) nie mniejszej niż 29 ton i powyżej – **2.720,00 zł**
- 4) od ciągników siodłowych i balastowych przystosowanych do używania łącznie z naczepą lub przyczepą o dopuszczalnej masie całkowitej zespołu pojazdów od 3,5 tony i poniżej 12 ton – **900,00 zł**
- 5) od ciągników siodłowych i balastowych przystosowanych do używania łącznie z naczepą lub przyczepą, z zawieszeniem pneumatycznym lub zawieszeniem uznanym za równoważne o dopuszczalnej masie całkowitej zespołu pojazdów:
 - a) równej lub wyższej niż 12 ton, a mniejsze niż 31 ton – o liczbie osi-dwie – **1.118,00 zł**
 - b) nie mniej niż 31 ton i powyżej – o liczbie osi-dwie – **1.570,00 zł**
 - c) równej lub wyższej niż 12 ton i mniejszej niż 40 ton – o liczbie osi-trzy – **1.390,00 zł**
 - d) równej lub wyższej niż 40 ton – o liczbie osi-trzy – **1.910,00 zł**
 - e) równej lub wyższej niż 12 ton i mniejszej niż 40 ton – o liczbie osi-cztery – **1.390,00 zł**
 - f) równej lub wyższej niż 40 ton – o liczbie osi-cztery – **1.910,00 zł**
- 6) od ciągników siodłowych i balastowych przystosowanych do używania łącznie z naczepą lub przyczepą, z innym systemem zawieszenia osi jezdnych o dopuszczalnej masie całkowitej pojazdów:
 - a) równej lub wyższej niż 12 ton, a mniejszej niż 31 ton – o liczbie osi-dwie – **1.170,00 zł**
 - b) nie mniej niż 31 ton i powyżej – o liczbie osi-dwie – **2.090,00 zł**
 - c) równej lub wyższej niż 12 ton i mniejszej niż 40 ton – o liczbie osi-trzy – **1.910,00 zł**
 - d) równej lub wyższej niż 40 ton – o liczbie osi-trzy – **2.710,00 zł**
 - e) równej lub wyższej niż 12 ton i mniejszej niż 40 ton – o liczbie osi-cztery – **1.910,00 zł**
 - f) równej lub wyższej niż 40 ton – o liczbie osi-cztery – **2.710,00 zł**
- 7) od przyczep i naczep, które łącznie z pojazdem silnikowym posiadają dopuszczalną masę całkowitą od 7 ton i poniżej 12 ton, z wyjątkiem związanych wyłącznie z działalnością rolniczą prowadzoną przez podatnika podatku rolnego – **270,00 zł**
- 8) od przyczep i naczep z zawieszeniem pneumatycznym lub zawieszeniem uznanym za równoważne z wyjątkiem związanych wyłącznie z działalnością rolniczą prowadzoną przez podatnika podatku rolnego, który łącznie z pojazdem silnikowym posiadają dopuszczalną masę całkowitą:
 - a) równą lub wyższą niż 12 ton, a mniejszą niż 25 ton – o liczbie osi-jedna – **330,00 zł**
 - b) nie mniej niż 25 ton i powyżej – o liczbie osi-jedna – **370,00 zł**

- c) równą lub wyższą niż 12 ton, a mniejszą niż 33 tony – o liczbie osi-dwie – **680,00 zł**
- d) równą lub wyższą niż 33 tony, a mniejszą niż 38 ton – o liczbie osi-dwie – **940,00 zł**
- e) równą lub wyższą niż 38 ton – o liczbie osi-dwie – **1.270,00 zł**
- f) równą lub wyższą niż 12 ton, a mniejszą niż 38 ton – o liczbie osi-trzy i więcej – **770,00 zł**
- g) równą lub wyższą niż 38 ton – o liczbie osi-trzy i więcej – **1.060,00 zł**
- 9) od przyczep i naczep z innym systemem zawieszenia osi jezdnych z wyjątkiem związanych wyłącznie z działalnością rolniczą prowadzoną przez podatnika podatku rolnego, które łącznie z pojazdem silnikowym posiadają dopuszczalną masę całkowitą:
 - a) równą lub wyższą niż 12 ton, a mniejszą niż 25 ton – o liczbie osi-jedna – **400,00 zł**
 - b) nie mniej niż 25 ton i powyżej – o liczbie osi-jedna – **630,00 zł**
 - c) równą lub wyższą niż 12 ton a mniejszą niż 33 tony – o liczbie osi-dwie – **940,00 zł**
 - d) równą lub wyższą niż 33 tony, a mniejszą niż 38 ton – o liczbie osi-dwie – **1.440,00 zł**
- e) równą lub wyższą niż 38 ton – o liczbie osi-dwie – **1.880,00 zł**
- f) równą lub wyższą niż 12 ton, a mniejszą niż 38 ton – o liczbie osi-trzy i więcej – **1.060,00 zł**
- g) równą lub wyższą niż 38 ton – o liczbie osi-trzy i więcej – **1.440,00 zł**
- 10) od autobusów w zależności od liczby miejsc do siedzenia:
 - a) mniej niż 30 miejsc – **564,00 zł**
 - b) równej lub wyższej niż 30 miejsc – **1.220,00 zł**

§ 2. Traci moc uchwała nr XXXVI/223/09 Rady Miejskiej w Międzyzlesiu z dnia 27 października 2009 r. w sprawie podatku od środków transportowych.

§ 3. Wykonanie uchwały powierza się Burmistrzowi Miasta i Gminy Międzyzlesie.

§ 4. Uchwała wchodzi w życie po upływie 14 dni od dnia ogłoszenia w Dzienniku Urzędowym Województwa Dolnośląskiego z mocą obowiązującą od 1. stycznia 2011 roku.

Przewodniczący Rady Miejskiej:
Jerzy Marcinek

¹ Ustawa dokonuje w zakresie swojej regulacji wdrożenie następujących dyrektyw Wspólnot Europejskich: 1) dyrektywy 92/106/EWG z dnia 7 grudnia 1992r. w sprawie ustanowienia wspólnych zasad dla niektórych typów transportu kombinowanego towarów między państwami członkowskimi (Dz. Urz. WE L 368 z 17.12.1992), 2) dyrektywy 1999/62/WE z dnia 17 czerwca 1999 r. w sprawie pobierania opłat za użytkowanie niektórych typów infrastruktury przez pojazdy ciężarowe (Dz. Urz. WE L 187 z 20.07.1999) Dane dotyczące ogłoszenia aktów prawa Unii Europejskiej, zamieszczone w niniejszej ustawie- z dniem uzyskania przez Rzeczpospolitą Polską członkostwa w Unii Europejskiej-dotyczą ogłoszenia tych aktów w Dzienniku Urzędowym Unii Europejskiej – wydanie specjalne.

3592

UCHWAŁA NR XLIX/285/2010 RADY MIEJSKIEJ W MIĘDZYZLESIU

z dnia 2 listopada 2010 r.

zmieniająca uchwałę w sprawie opłaty targowej

Na podstawie art. 18 ust. 2 pkt. 8, art. 40 ust. 1, art. 41 ust. 1 i art. 42 ustawy z dnia 8 marca 1990 r. o samorządzie gminnym (t.j. Dz. U. z 2001 r. Nr 142, poz. 1591 z późn. zm.), w zw. z art. 19 pkt. 1 litera „a” i art. 19 pkt.2 ustawy z dnia 12 stycznia 1991 r. o podatkach i opłatach lokalnych¹ (t.j. Dz.

U. z 2010 r. Nr 95, poz. 613 ze zm.) Rada Miejska w Międzyzlesiu uchwala, co następuje:

§ 1. w uchwale XXXVI/222/09 Rady Miejskiej w Międzyzlesiu z dnia 27 października 2009 r. w sprawie opłaty targowej § 1 pkt. 1.1) otrzymuje

brzmienie: „1) przy sprzedaży na placu targowym bez względu na wielkość stanowiska –**27,00 zł**”

Województwa Dolnośląskiego z mocą obowiązującą od 1. stycznia 2011 roku.

§ 2. Wykonanie uchwały powierza się Burmistrzowi Miasta i Gminy Międzyzylesie.

Przewodniczący Rady Miejskiej:
Jerzy Marcinek

§ 3. Uchwała wchodzi w życie po upływie 14 dni od dnia ogłoszenia w Dzienniku Urzędowym

¹ Ustawa dokonuje w zakresie swojej regulacji wdrożenie następujących dyrektyw Wspólnot Europejskich: 1) dyrektywy 92/106/EWG z dnia 7 grudnia 1992r. w sprawie ustanowienia wspólnych zasad dla niektórych typów transportu kombinowanego towarów między państwami członkowskimi (Dz. Urz. WE L 368 z 17.12.1992), 2) dyrektywy 1999/62/WE z dnia 17 czerwca 1999r. w sprawie pobierania opłat za użytkowanie niektórych typów infrastruktury przez pojazdy ciężarowe (Dz. Urz. WE L 187 z 20.07.1999) Dane dotyczące ogłoszenia aktów prawa Unii Europejskiej, zamieszczone w niniejszej ustawie- z dniem uzyskania przez Rzeczpospolitą Polską członkostwa w Unii Europejskiej-dotyczą ogłoszenia tych aktów w Dzienniku Urzędowym Unii Europejskiej – wydanie specjalne.

3593

UCHWAŁA NR LII/307/2010 RADY MIASTA OLEŚNICA

z dnia 29 października 2010 r.

w sprawie zmiany Regulaminu Straży Miejskiej Oleśnicy

Na podstawie art. 18 ust. 2 pkt 15 ustawy z dnia 8 marca 1990r. o samorządzie gminnym (Dz. U. z 2001 r. Nr 142, poz. 1591 ze zm.), art. 8 ust. 2 ustawy z dnia 29 sierpnia 1997 r. o strażach gminnych (Dz. U. Nr 123, poz. 779 ze zm.) Rada Miasta Oleśnicy uchwala, co następuje:

§ 1. W załączniku do uchwały nr XXVII/173/2008 Rady Miasta Oleśnicy z dnia 28 listopada 2008 r. w sprawie utworzenia w Mieście Oleśnicy Straży Miejskiej i nadania jej regulaminu wprowadza się następujące zmiany:

1. § 5 otrzymuje brzmienie: „§ 5 Nadzór nad działalnością Straży sprawuje w zakresie organizacyjnym i wykonawczym Burmistrz, a w zakresie fachowym – Wojewoda przy pomocy Komendanta

Wojewódzkiego Policji działającego w jego imieniu”.

2. w § 21 ust. 3 pkt 1 otrzymuje brzmienie: „1) bieżący nadzór nad poprawnością i zasadnością sporządzanych wniosków do Sądu.”

§ 2. Wykonanie uchwały powierza się Burmistrzowi Miasta Oleśnicy.

§ 3. Uchwała wchodzi w życie po upływie 14 dni od dnia jej ogłoszenia w Dzienniku Urzędowym Województwa Dolnośląskiego.

Przewodniczący Rady Miasta:
Ryszard Zelinka

3594

UCHWAŁA NR LII/308/2010 RADY MIASTA OLEŚNICA

z dnia 29 października 2010 r.

w sprawie określenia liczby przeznaczonych do wydania nowych licencji na wykonywanie transportu drogowego taksówką na terenie miasta Oleśnicy w roku 2011

Na podstawie art. 18 ust. 2 pkt 15, art. 40 ust. 1 i art. 42 ustawy z dnia 8 marca 1990r. o samorządzie gminnym (Dz. U. z 2001 r. Nr 142, poz. 1591 ze zm.), art. 6 ust. 6 ustawy z dnia 6 września 2001 r. o transporcie drogowym (Dz. U. z 2007 r. Nr 125, poz. 874 ze zm.) oraz art. 13 pkt 2 ustawy z dnia 20 lipca 2000 r. o ogłaszaniu aktów normatywnych i niektórych innych aktów prawnych (Dz. U. z 2010 r. Nr 17, poz. 95), po zasięgnięciu opinii organizacji zrzeszających miej-

scowych taksówkarzy i organizacji, których statutowym celem jest ochrona praw konsumenta, Rada Miasta Oleśnicy uchwala, co następuje:

§ 1. Określić liczbę przeznaczonych do wydania nowych licencji na wykonywanie transportu drogowego taksówką na terenie miasta Oleśnicy w roku 2011, w ilości 3 szt.

§ 2. Wykonanie uchwały powierza się Burmistrzowi Miasta Oleśnicy.

§ 3. Uchwała wchodzi w życie po upływie 14 dni od dnia ogłoszenia w Dzienniku Urzędowym Województwa Dolnośląskiego.

Przewodniczący Rady Miasta:
Ryszard Zelinka

3595

UCHWAŁA NR XIII/56/2010 RADY MIEJSKIEJ W OLSZYNIE

z dnia 9 listopada 2010 r.

w sprawie zmiany uchwały nr VIII/44/2008 Rady Miejskiej w Olszynie z dnia 26 września 2008 roku w sprawie zarządzenia poboru podatku rolnego od osób fizycznych w drodze inkasa na obszarze gminy Olszyna

Na podstawie art. 18 ust. 2 pkt 8, art. 40 ust. 1 ustawy z dnia 8 marca 1990 roku o samorządzie gminnym (tekst jednolity Dz. U. z 2001 roku Nr 142, poz. 1591 z późn. zm.) oraz art. 6 b ustawy z dnia 15 listopada 1984 roku o podatku rolnym (tekst jednolity Dz. U. z 2006 roku, Nr 136, poz. 969 z późn. zm.) Rada Miejska w Olszynie uchwala, co następuje:

§ 1. W uchwale nr VIII/44/2008 Rady Miejskiej w Olszynie z dnia 26 września 2008 roku w sprawie zarządzenia poboru podatku rolnego od osób fizycznych w drodze inkasa na obszarze gminy Olszyna § 3 otrzymuje brzmienie:

„Ustala się dla inkasentów podatku rolnego przewidziane w wysokości 6,5% od zainkasowanych przez nich kwot”.

§ 2. Pozostałe zapisy uchwały pozostają bez zmian.

§ 3. Wykonanie uchwały powierza się Burmistrzowi Olszyny.

§ 4. Uchwała wchodzi w życie po upływie 14 dni od dnia ogłoszenia w Dzienniku Urzędowym Województwa Dolnośląskiego i ma zastosowanie od roku podatkowego 2011.

Przewodniczący Rady Miejskiej:
Jan Wróblewski

3596

UCHWAŁA NR XIII/57/2010 RADY MIEJSKIEJ W OLSZYNIE

z dnia 9 listopada 2010 r.

w sprawie określenia wysokości stawek podatku od środków transportowych

Na podstawie art. 18 ust. 2 pkt 8, art. 40 ust. 1 ustawy z dnia 8 marca 1990 r. o samorządzie gminnym (Dz. U. z 2001 r. Nr 142, poz. 1591 z późn. zm.), art. 10 ust. 1 i 2 ustawy z dnia 12 stycznia 1991 r. o podatkach i opłatach lokalnych (Dz. U. z 2006 r. Nr 121, poz. 844 z późn. zm.) oraz Obwieszczenia Ministra Finansów z dnia 11 października 2010 r. w sprawie stawek podatku od środków transportowych obowiązujących w 2011 r. Rada Miejska w Olszynie uchwala co następuje:

§ 1. Roczne stawki podatku od środków transportowych określa się jak niżej:

1. Samochody ciężarowe o dopuszczalnej masie całkowitej pojazdu powyżej 3,5 ton i poniżej 12 ton bez względu na rok produkcji:

- 1) powyżej 3,5 tony do 5,5 tony włącznie **500 zł**
- 2) powyżej 5,5 tony do 9 ton włącznie **700 zł**
- 3) powyżej 9 ton i poniżej 12 ton **900 zł**

2. Od samochodów ciężarowych o dopuszczalnej masie całkowitej równej lub wyższej niż 12 ton:

Liczba osi i dopuszczalna masa całkowita		Stawka podatku (w złotych)	
nie mniej niż	mniej niż	oś jezdną (osie jezdne) z zawieszeniem pneumatycznym lub zawieszeniem uznanym za równoważne	inne systemy zawieszenia osi jezdnych

1	2	3	4
Dwie osie			
12 ton	13 ton	146	146
13 ton	14 ton	146	400
14 ton	15 ton	400	570
15 ton		564	1270
Trzy osie			
12 ton	17 ton	146	260
17 ton	19 ton	260	520
19 ton	21 ton	520	670
21 ton	23 ton	670	1030
23 ton	25 ton	1030	1620
25 ton		1030	1620
Cztery osie i więcej			
12 ton	25 ton	670	680
25 ton	27 ton	680	1060
27 ton	29 ton	1060	1678
29 ton	31 ton	1678	2680
31 ton		1678	2858

3. Ciągniki siodłowe i balastowe przystosowane do używania łącznie z naczepą lub przyczepą o dopuszczalnej masie całkowitej zespołu pojazdów od 3,5 tony i poniżej 12 ton bez względu na rok produkcji – **1.050 zł**.

4. Ciągniki siodłowe i balastowe przystosowane do używania łącznie z naczepą lub przyczepą o dopuszczalnej masie całkowitej zespołu pojazdów równej lub wyższej niż 12 ton, w zależności od liczby osi, dopuszczalnej masy całkowitej pojazdu i rodzaju zawieszenia:

Liczba osi i dopuszczalna masa całkowita zespołu pojazdów: ciągnik siodłowy + naczepa, ciągnik balastowy + przyczepa (w tonach)		Stawka podatku (w złotych)	
nie mniej niż	mniej niż	oś jezdna (osie jezdne) z zawieszeniem pneumatycznym lub zawieszeniem uznanym za równoważne	inne systemy zawieszenia osi jezdnych
1	2	3	4
Dwie osie			
12	18	55	60
18	25	292	510
25	31	588	980
31		1498	2209
Trzy osie			
12	40	1352	1844
40		1844	2858

5. Przyczepy i naczepy, które łącznie z pojazdem silnikowym posiadają dopuszczalną masę całkowitą od 7 ton i poniżej 12 ton, z wyjątkiem związanych wyłącznie z działalnością rolniczą prowadzoną przez podatnika podatku rolnego – **1.200 zł**.

6. Przyczepy i naczepy, które łącznie z pojazdem silnikowym posiadają dopuszczalną masę całkowitą równą lub wyższą niż 12 ton, z wyjątkiem związanych wyłącznie z działalnością rolniczą prowadzoną przez podatnika podatku rolnego, w zależności od liczby osi, dopuszczalnej masy całkowitej pojazdu i rodzaju zawieszenia:

Liczba osi i dopuszczalna masa całkowita zespołu pojazdów: naczepa/przyczepa + pojazd silnikowy (w tonach)		Stawka podatku (w złotych)	
nie mniej niż	mniej niż	Oś jezdna (osie jezdne) z zawieszeniem pneumatycznym lub zawieszeniem uznanym za równoważne	Inne systemy zawieszenia osi jezdnych
1	2	3	4
Jedna oś			
12	18	26	30
18	25	184	326
25		326	570
Dwie osie			
12	28	218	320
28	33	640	878
33	38	878	1318
38		1318	1747
Trzy osie			
12	38	695	980
38		980	1400

7. Od autobusów o liczbie miejsc do siedzenia:
- 1) mniejszej niż 30 miejsc – **850 zł**
 - 2) równej lub wyższej niż 30 miejsc – **1.650 zł**.

§ 2. Wykonanie uchwały powierza się Burmistrzowi Olszyna.

§ 3. Traci moc uchwała nr IX/37/2009 Rady Miejskiej w Olszynie z dnia 4 listopada 2009 r.

w sprawie określenia wysokości stawek podatku od środków transportowych.

§ 4. Uchwała wchodzi w życie po upływie 14 dni od dnia jej ogłoszenia w Dzienniku Urzędowym Województwa Dolnośląskiego i ma zastosowanie od roku podatkowego 2011.

Przewodniczący Rady Miejskiej:
Jan Wróblewski

3597

UCHWAŁA NR 340/LVIII/2010 RADY MIASTA PIECHOWICE

z dnia 28 października 2010 r.

w sprawie zmiany uchwały nr 144/XXIII/08 Rady Miasta Piechowice z dnia 27 maja 2008 r. w sprawie wyrażenia zgody na udzielenie bonifikaty od opłat rocznych z tytułu trwałego zarządu, w odniesieniu do nieruchomości stanowiących własność Gminy Piechowice

Na podstawie art. 18 ust. 2 pkt. 15 ustawy z dnia 8 marca 1990 r. o samorządzie gminnym (t.j. Dz. U. Nr 142 z 2001 r., poz. 1591 z późn. zm.), art. 84 ust. 3 pkt.1 i 2 ustawy z dnia 21 sierpnia 1997 r. o gospodarce nieruchomościami (t.j. Dz. U. Nr 102 z 2010 r. poz.651 z późn. zm.) Rada Miasta Piechowice uchwala, co następuje:

§ 1. W uchwale Rady Miasta Piechowice nr 144/XXIII/08 Rady Miasta Piechowice z dnia 27 maja 2008 r. w sprawie wyrażenia zgody na udzielenie bonifikaty od opłat rocznych z tytułu trwałego zarządu, w odniesieniu do nieruchomości stanowiących własność Gminy Piechowice wprowadza się następujące zmiany:

1. § 1 otrzymuje brzmienie: „Wyraża się zgodę na udzielenie bonifikaty w wysokości 99% od ustalonych opłat rocznych z tytułu trwałego zarządu za nieruchomości stanowiące własność Gminy Miejskiej Piechowice, które zostały przekazane Jednostkom Budżetowym Gminy Miejskiej Piechowice na cele publiczne.”

§ 2. Wykonanie uchwały powierza się Burmistrzowi Miasta Piechowice.

§ 3. Uchwała wchodzi w życie po upływie 14 dni od dnia ogłoszenia w Dzienniku Urzędowym Województwa Dolnośląskiego.

Przewodnicząca Rady Miasta:
Halina Wieczorek

3598

**UCHWAŁA NR 341/LVIII/2010
RADY MIASTA PIECHOWICE**

z dnia 28 października 2010 r.

w sprawie szczegółowego sposobu konsultowania z Gminną Radą Działalności Pożytku Publicznego lub organizacjami pozarządowymi i podmiotami wymienionymi w art. 3 ust. 3 ustawy z dnia 24 kwietnia 2003 r. o działalności pożytku publicznego i o wolontariacie projektów aktów prawa miejscowego w dziedzinach dotyczących działalności statutowej tych organizacji

Na podstawie art. 5 ust. 5 ustawy z dnia 24 kwietnia 2003 r. o działalności pożytku publicznego i o wolontariacie (Dz. U. z 2003 r. Nr 96, poz. 873) oraz art. 30 ust. 1 i ust. 2 pkt 4 ustawy z dnia 8 marca 1990 r. o samorządzie gminnym (Dz. U. z 2001 r. Nr 142 poz. 1591) uchwala się, co następuje:

§ 1. Konsultacjom podlegają projekty aktów prawa miejscowego w dziedzinach dotyczących działalności statutowej organizacji pozarządowych i podmiotów wymienionych w art. 3 ust. 3 ustawy z dnia 24 kwietnia 2003 r. o działalności pożytku publicznego i o wolontariacie.

§ 2. W konsultacjach mogą brać udział:

1. organizacje pozarządowe i podmioty wymienione w art. 3 ust. 3 ustawy z dnia 24 kwietnia 2003 r. o działalności pożytku publicznego i o wolontariacie, mające siedzibę i działające na terenie Gminy Miejskiej Piechowice,

2. Gminna Rada Działalności Pożytku Publicznego, jeżeli taka Rada w Gminie Miejskiej Piechowice jest utworzona.

§ 3. 1. Konsultacje prowadzi się poprzez:

- 1) opublikowanie informacji Burmistrza Miasta Piechowice o rozpoczęciu konsultacji, w której wskazany jest: przedmiot konsultacji, termin i zakres konsultacji oraz forma konsultacji w Biuletynie Informacji Publicznej Urzędu Miasta Piechowice oraz w siedzibie Urzędu Miasta Piechowice w miejscu przeznaczonym do zamieszczania ogłoszeń,
- 2) przekazanie informacji Burmistrza Miasta Piechowice o rozpoczęciu konsultacji, w której wskazany jest: przedmiot konsultacji, termin i zakres konsultacji oraz forma konsultacji do

Gminnej Rady Działalności Pożytku Publicznego.

2. Termin konsultacji nie może być krótszy niż 14 dni od dnia opublikowania informacji Burmistrza Miasta Piechowice o rozpoczęciu konsultacji w Biuletynie Informacji Publicznej oraz w siedzibie Urzędu Miasta Piechowice w miejscu przeznaczonym do zamieszczania ogłoszeń oraz od dnia doręczenia informacji Burmistrza Miasta Piechowice o rozpoczęciu konsultacji Gminnej Radzie Działalności Pożytku Publicznego.

3. Burmistrz Miasta Piechowice może zamieścić informację o prowadzonych konsultacjach w lokalnej prasie.

§ 4. Konsultacje uznaje się za ważne bez względu na liczbę podmiotów biorących udział w konsultacjach, jeżeli zostały przeprowadzone w sposób określony w uchwale.

§ 5. 1. Burmistrz Miasta Piechowice w terminie 30 dni od dnia zakończenia konsultacji podejmuje decyzję co do uwzględnienia lub odrzucenia propozycji zgłoszonych w ramach konsultacji przez podmioty wymienione w § 2.

2. O podjętej decyzji Burmistrz Miasta Piechowice informuje w Biuletynie Informacji Publicznej Urzędu Miasta w Piechowicach oraz w siedzibie Urzędu w miejscu przeznaczonym do zamieszczania ogłoszeń.

§ 6. Uchwała wchodzi w życie po upływie 14 dni od dnia ogłoszenia w Dzienniku Urzędowym Województwa Dolnośląskiego.

Przewodnicząca Rady Miasta:
Halina Wieczorek

3599

**UCHWAŁA NR 342/LVIII/2010
RADY MIASTA PIECHOWICE**

z dnia 28 października 2010 r.

w sprawie ustalenia wysokości stawek podatku od środków transportowych w 2011 r.

Na podstawie art. 18 ust. 2 pkt 8 i art.40 ust. 1 ustawy z dnia 8 marca 1990 roku o samorządzie gminnym (tekst jednolity Dz. U. z 2001 roku Nr 142, poz. 1591 z późn. zmianami) oraz art. 10 ust. 1 i 2 ustawy z dnia 12 stycznia 1991 roku o podatkach i opłatach lokalnych (tekst jednolity

Dz. U. z 2006 roku Nr 121, poz. 844 z późn. zm.) Rada Miasta uchwała, co następuje:

§ 1. Ustala się wysokość rocznych stawek podatku od środków transportowych w następującej wysokości:

1. Od samochodów ciężarowych o dopuszczalnej masie całkowitej pojazdu:

1. powyżej 3,5 tony do 5,5 tony włącznie	662,00 zł
2. powyżej 5,5 tony do 9 ton włącznie	870,00 zł
3. powyżej 9 ton i poniżej 12 ton	990, 00 zł

2. od samochodów ciężarowych o dopuszczalnej masie całkowitej równej lub wyższej niż 12 ton:

	oś jezdną z zawieszeniem pneumatycznym lub zawieszeniem uznanym za równoważne	inne systemy zawieszenia osi jezdnych
a/ nie mniej niż 12 ton, mniej niż 13 ton	1012,00 zł	1111, 00 zł
b/ nie mniej niż 13 ton, mniej niż 14 ton	1050,00 zł	1171,00 zł
c/ nie mniej niż 14 ton, mniej niż 15 ton	1109,00 zł	1237,00 zł
d/ nie mniej niż 15 ton	1171,00 zł	1509,00 zł

	oś jezdną z zawieszeniem pneumatycznym lub zawieszeniem uznanym za równoważne	inne systemy zawieszenia osi jezdnych
a/ nie mniej niż 12 ton, mniej niż 17 ton	1237,00 zł	1544,00 zł
b/ nie mniej niż 17 ton, mniej niż 19 ton	1364, 00 zł	1604,00 zł
c/ nie mniej niż 19 ton, mniej niż 21 ton	1483,00 zł	1665,00 zł
d/ nie mniej niż 21 ton, mniej niż 23 tony	1604,00 zł	1733,00 zł
e/ nie mniej niż 23 tony, mniej niż 25 ton	1733,00 zł	1903, 00 zł
f/ nie mniej niż 25 ton	1858,00 zł	1978,00 zł

	oś jezdną z zawieszeniem pneumatycznym lub zawieszeniem uznanym za równoważne	inne systemy zawieszenia osi jezdnych
a/ nie mniej niż 12 ton, mniej niż 25 ton	2282,00 zł	2345,00 zł
b/ nie mniej niż 25 ton, mniej niż 27 ton	2415,00 zł	2475,00 zł
c/ nie mniej niż 27 ton, mniej niż 29 ton	2534,00 zł	2593,00 zł
d/ nie mniej niż 29 ton, mniej niż 31 ton	2652,00 zł	2856,00 zł
e/ nie mniej niż 31 ton	2783,00 zł	2856,00 zł

3. od ciągników siodłowych lub balastowych przystosowanych do używania łącznie z przyczepą lub naczepą o dopuszczalnej masie całkowitej zespołu pojazdów od 3,5 tony i poniżej 12 ton

1604,00 zł

4. od ciągników siodłowych i balastowych przystosowanych do używania łącznie z przyczepą lub naczepą o dopuszczalnej masie całkowitej zespołu pojazdów równej lub wyższej niż 12 ton:

	oś jezdną z zawieszeniem pneumatycznym lub zawieszeniem uznanym za równoważne	inne systemy zawieszenia osi jezdnych
a/ nie mniej niż 12 ton, mniej niż 18 ton	1733,00 zł	1791,00 zł
b/ nie mniej niż 18 ton, mniej niż 25 ton	1852,00 zł	1911,00 zł
c/ nie mniej niż 25 ton, mniej niż 31 ton	1979,00 zł	2100, 00 zł
d/ nie mniej niż 31 ton	2100,00 zł	2209,00 zł

	oś jezdna z zawieszeniem pneumatycznym lub zawieszeniem uznanym za równoważne	inne systemy zawieszenia osi jezdnych
a/ nie mniej niż 12 ton, mniej niż 40 ton	2100,00 zł	2184,00 zł
b/ nie mniej niż 40 ton	2720,00 zł	2857,00 zł

5. od przyczep i naczep, które łącznie z pojazdem silnikowym posiadają dopuszczalną masę całkowitą od 7 ton i poniżej 12 ton, z wyjątkiem związanych wyłącznie z działalnością rolniczą prowadzoną przez podatnika podatku rolnego

433,00 zł

6. od przyczep i naczep, które łącznie z pojazdem silnikowym posiadają dopuszczalną masę całkowitą równą lub wyższą niż 12 ton z wyjątkiem związanych wyłącznie z działalnością rolniczą prowadzoną przez podatnika podatku rolnego:

	oś jezdna z zawieszeniem pneumatycznym lub zawieszeniem uznanym za równoważne	inne systemy zawieszenia osi jezdnych
a/ nie mniej niż 12 ton, mniej niż 18 ton	496,00 zł	553,00 zł
b/ nie mniej niż 18 ton, mniej niż 25 ton	553,00 zł	675,00 zł
c/ nie mniej niż 25 ton	614,00 zł	800,00 zł

	oś jezdna z zawieszeniem pneumatycznym lub zawieszeniem uznanym za równoważne	inne systemy zawieszenia osi jezdnych
a/ nie mniej niż 12 ton, mniej niż 28 ton	675,00 zł	858,00 zł
b/ nie mniej niż 28 ton, mniej niż 33 tony	741,00 zł	1025,00 zł
c/ nie mniej niż 33 tony, mniej niż 38 ton	1025,00 zł	1555,00 zł
d/ nie mniej niż 38 ton	1385,00 zł	2052,00 zł

	oś jezdna z zawieszeniem pneumatycznym lub zawieszeniem uznanym za równoważne	inne systemy zawieszenia osi jezdnych
a/ nie mniej niż 12 ton, mniej niż 38 ton	988,00 zł	1102,00 zł
b/ nie mniej niż 38 ton	1209,00 zł	1607,00 zł

7. od autobusów w zależności od liczby miejsc do siedzenia:

a/ mniej niż 15 miejsc	340,00 zł
b/ równej 15 ale mniej niż 30 miejsc	677,00 zł
c/ równej lub wyższej 30 miejsc	1357,00 zł

§ 2. Z dniem 1 stycznia 2011 roku traci moc uchwała Rady Miasta Piechowice nr 270/XLV/09 z dnia 29 października 2009 roku w sprawie ustalenia wysokości stawek podatku od środków transportowych w 2010.

§ 3. Wykonanie uchwały powierza się Burmistrzowi Miasta Piechowice.

§ 4. Uchwała wchodzi w życie po upływie 14 dni od dnia jej ogłoszenia w Dzienniku Urzędowym Województwa Dolnośląskiego i ma zastosowanie od roku podatkowego 2011.

Przewodnicząca Rady Miasta:
Halina Wieczorek

3600

**UCHWAŁA NR 343/LVIII/2010
RADY MIASTA PIECHOWICE**

z dnia 28 października 2010 r.

w sprawie ustalenia wysokości stawek podatku od nieruchomości

Na podstawie art.18 ust. 2 pkt 8 i art. 40 ust. 1 ustawy z dnia 8 marca 1990 roku o samorządzie gminnym (tekst jednolity Dz. U. z 2001 roku Nr 142 poz. 1591 z późn. zm.) oraz art. 5 i art. 7 ust. 3 ustawy z dnia 12 stycznia 1991 roku o podatkach i opłatach lokalnych (tekst jednolity Dz. U. z 2010 roku Nr 95, poz. 613 z późn. zm.) Rada Miasta uchwala, co następuje:

§ 1. Podatek od nieruchomości na 2011 rok ustala się w wysokości:

1. od gruntów:

- a) związanych z prowadzeniem działalności gospodarczej, bez względu na sposób zakwalifikowania w ewidencji gruntów i budynków – 0,80 zł od 1 m² powierzchni,
- b) pod jeziorami, zajętych na zbiorniki wodne retencyjne lub elektrowni wodnych – 4,15 zł od 1 ha powierzchni,
- c) pozostałych, w tym zajętych na prowadzenie odpłatnej statutowej działalności pożytku publicznego przez organizacje pożytku publicznego – 0,25 zł od 1 m² powierzchni;

2. od budynków lub ich części:

- a) mieszkalnych oraz zajętych wyłącznie na potrzeby mieszkalne – 0,67 zł od 1 m² powierzchni użytkowej,
- b) związanych z prowadzeniem działalności gospodarczej oraz od budynków mieszkalnych lub ich części zajętych na prowadzenie działalności gospodarczej – 20,80 zł od 1 m² powierzchni użytkowej,
- c) zajętych na prowadzenie działalności gospodarczej w zakresie obrotu kwalifikowanym materiałem siewnym – 9,82 zł od 1 m² powierzchni użytkowej,
- d) zajętych na prowadzenie działalności gospodarczej w zakresie udzielania świadczeń zdrowotnych – 4,27 zł od 1 m² powierzchni użytkowej,
- e) garaży – 7,06 zł od 1 m² powierzchni,
- f) pozostałych, w tym zajętych na prowadzenie odpłatnej statutowej działalności pożytku pu-

blicznego przez organizacje pożytku publicznego – 6,00 zł od 1 m² powierzchni użytkowej;
3. od budowli – 2% ich wartości.

§ 2. Zwalnia się z podatku od nieruchomości:

1. nieruchomości lub ich części, które służą wyłącznie do realizacji zadań w zakresie kultury, z wyjątkiem nieruchomości zajętych na prowadzenie działalności gospodarczej,

2. nieruchomości lub ich części, które służą do realizacji zadań w zakresie ochrony przeciwpożarowej, porządku publicznego i bezpieczeństwa obywateli, z wyjątkiem nieruchomości zajętych na prowadzenie działalności gospodarczej,

3. nieruchomości lub ich części zajęte na potrzeby związane z pomocą społeczną, z wyjątkiem nieruchomości zajętych na prowadzenie działalności gospodarczej,

4. grunty zajęte na zieleńce komunalne i cmentarz,

5. nieruchomości lub ich części, które służą wyłącznie do realizacji zadań w zakresie kultury fizycznej i sportu, z wyjątkiem nieruchomości zajętych na prowadzenie działalności gospodarczej,

6. nieruchomości bądź ich części związane z zapewnieniem ogrzewania i przesyłem energii cieplnej na potrzeby lokali komunalnych.

§ 3. Z dniem 1 stycznia 2011 roku traci moc uchwała nr 267/XLV/09 Rady Miasta w Piechowicach z dnia 29 października 2009 roku w sprawie ustalenia wysokości stawek podatku od nieruchomości.

§ 4. Wykonanie uchwały powierza się Burmistrzowi Miasta Piechowice.

§ 5. Uchwała wchodzi w życie po upływie 14 dni od dnia jej ogłoszenia w Dzienniku Urzędowym Województwa Dolnośląskiego i ma zastosowanie od roku podatkowego 2011.

Przewodnicząca Rady Miasta:
Halina Wieczorek

3601

UCHWAŁA NR 344/LVIII/2010 RADY MIASTA PIECHOWICE

z dnia 28 października 2010 r.

w sprawie ustalenia wysokości stawki opłaty od posiadania psów

Na podstawie art. 18 ust. 2 pkt 8 i art. 40 ust. 1 ustawy z dnia 8 marca 1990 roku o samorządzie gminnym (tekst jednolity Dz. U. z 2001 roku Nr 142, poz. 1591 z późn. zm.) art. 18a i art. 19 pkt 1 litera f i pkt 2 ustawy z dnia 12 stycznia 1991 roku o podatkach i opłatach lokalnych /tekst jednolity Dz. U. z 2010 roku nr 95 poz. 613 z późn. zm.) Rada Miasta uchwala, co następuje:

§ 1. Wysokość opłaty od każdego posiadanego psa wynosi – 30,00 zł rocznie.

§ 2. Jeżeli obowiązek opłaty powstał po dniu 30 czerwca – opłatę pobiera się w wysokości 15,00 zł.

§ 3. Posiadacz psa jest zobowiązany uiszczać opłatę bez wezwania do 15 marca danego roku, za który przypada opłata, a w przypadku nabycia psa po tym terminie w ciągu 14 dni od wejścia w posiadanie psa.

§ 4. 1. Za inkasenta opłaty od posiadania psów ustala się – Zakład Usług Komunalnych w Piechowicach – który prowadzi rejestr psów.

§ 5. Z dniem 1 stycznia 2011 roku traci moc uchwała nr 269/XLV/09 Rady Miasta Piechowice z dnia 29 października 2009 roku w sprawie ustalenia wysokości stawki opłaty od posiadania psów.

§ 6. Wykonanie uchwały powierza się Burmistrzowi Miasta Piechowice.

§ 7. Uchwała wchodzi w życie po upływie 14 dni od dnia jej ogłoszenia w Dzienniku Urzędowym Województwa Dolnośląskiego i ma zastosowanie od roku podatkowego 2011.

Przewodnicząca Rady Miasta:
Halina Wieczorek

3602

UCHWAŁA NR 345/LVIII/2010 RADY MIASTA PIECHOWICE

z dnia 28 października 2010 r.

w sprawie ustalenia wysokości stawek opłaty targowej na terenie Gminy Miejskiej Piechowice

Na podstawie art. 18 ust. 2 pkt. 8 i art. 40 ust. 1 ustawy z dnia 8 marca 1990 roku o samorządzie gminnym (tekst jednolity Dz. U. z 2001 roku Nr 142, poz. 1591 z późn. zm.) oraz art. 15 i art. 19 pkt 1 litera a i pkt 2 ustawy z dnia 12 stycznia 1991 r. o podatkach i opłatach lokalnych (tekst jednolity Dz. U. z 2006 r. Nr 121, poz. 844 z późn. zm.) Rada Miasta uchwala, co następuje:

§ 1. Ustala się dzienną stawkę opłaty targowej od osób fizycznych, osób prawnych oraz od jednostek organizacyjnych nie posiadających osobowości prawnej, dokonujących wszelkiej sprzedaży – w sposób następujący:

1. z samochodu, przyczepy, platformy, wozu konnego, straganu – 28,00 zł,
2. z wózka ręcznego, roweru, wiadra, kosza, ręki – 12,00 zł

§ 2. 1. Ustala się pobór opłaty targowej w formie inkasa.

2. Pobór opłaty targowej powierza się Zakładowi Usług Komunalnych w Piechowicach.

§ 3. Z dniem 1 stycznia 2011 roku traci moc uchwała nr 268/XLV/09 Rady Miasta w Piechowicach z dnia 29 października 2009 roku w sprawie ustalenia wysokości stawek opłaty targowej na terenie Gminy Miejskiej Piechowice.

§ 4. Wykonanie uchwały powierza się Burmistrzowi Miasta Piechowice.

§ 5. Uchwała wchodzi w życie po upływie 14 dni od dnia ogłoszenia w Dzienniku Urzędowym Województwa Dolnośląskiego i ma zastosowanie od roku podatkowego 2011.

Przewodnicząca Rady Miasta:
Halina Wieczorek

3603

**UCHWAŁA NR 346/LVIII/2010
RADY MIASTA PIECHOWICE**

z dnia 28 października 2010 r.

w sprawie ustalenia miejscowości, w której pobierana jest opłata miejscowa, wysokości stawek opłaty miejscowej, terminów jej płatności oraz zarządzenia poboru opłaty miejscowej w drodze inkasa, określenia inkasentów i wysokości wynagrodzenia za inkaso

Na podstawie art. 18 ust. 2 pkt 8, art. 40 ust. 1 w związku z art. 41 ust. 1 ustawy z dnia 8 marca 1990 r. o samorządzie gminnym (Dz. U. z 2001 r. Nr 142, poz. 1591 z późn. zm.; art. 17 ust. 1 pkt 1 i ust. 5, art. 19 pkt 1 lit. b i pkt 2 ustawy z dnia 12 stycznia 1991 r. o podatkach i opłatach lokalnych (Dz. U. z 2010 Nr 95, poz. 613 z późn. zm.), rozporządzenia Rady Ministrów z dnia 18 grudnia 2007 r. w sprawie warunków jakie powinna spełniać miejscowość, w której można pobierać opłatę miejscową (Dz. U. Nr 249, poz. 1851), art. 4 ust. 1 i art. 13 pkt 2 ustawy z dnia 20 lipca 2000 r. o ogłaszaniu aktów normatywnych i niektórych innych aktów prawnych (j.t. Dz. U. z 2010 r. Nr 17, poz. 95) Rada Miasta Piechowice uchwala, co następuje:

§ 1. 1. Ustala się następujące miejscowości, w których pobiera się opłatę miejscową:

1. miasto Piechowice.

§ 2. 1. Ustala się stawkę opłaty miejscowej pobieraną od osób fizycznych przebywających dłużej niż dobę w celach wypoczynkowych, szkoleniowych lub turystycznych w miejscowościach wymienionych w § 1 w wysokości 1,85 zł za każdy dzień pobytu, z zastrzeżeniem ust 2.

2. Stawka opłaty miejscowej od emerytów, rencistów, inwalidów i kombatanów wojennych oraz osób małoletnich i osób dorosłych uczących się do 25 roku życia wynosi 0,85 zł.

§ 3. 1. Obowiązek opłaty powstaje z dniem przybycia do miejscowości objętej opłatą.

2. Osoby, od których należna jest opłata miejscowa zobowiązane są do jej uiszczenia najpóźniej w ostatnim dniu pobytu.

§ 4. 1. Zarządza się pobór opłaty miejscowej w drodze inkasa.

2. Inkasentami opłaty miejscowej są: osoby fizyczne, osoby prawne oraz jednostki organizacyjne nie posiadające osobowości prawnej świadczące usługi w zakresie zakwaterowania (w tym: domy wczasowe, hotele, motele, pensjonaty, sanatoria, schroniska, ośrodki kempingowe, pola namiotowe i biwakowe, pokoje gościnne, kwatery prywatne, gospodarstwa agroturystyczne i gospodarstwa ekoturystyczne oraz inne podobne obiekty) w stosunku do osób korzystających z tych usług.

3. Inkasenci pobierają opłatę miejscową od osób wskazanych w § 2 i wpłacają ją na rachunek Urzędu Miasta Piechowice, w terminie do dnia 10 każdego miesiąca, za miesiąc ubiegły.

4. Ustala się wynagrodzenie za inkaso w wysokości 10 % pobranej opłaty miejscowej.

§ 5. Traci moc uchwała nr 182/XXX/08 Rady Miasta Piechowice z dnia 28 października 2008 r. w sprawie ustalenia miejscowości, w której pobierana jest opłata miejscowa, wysokości stawek opłaty miejscowej, terminów jej płatności oraz zarządzenia poboru opłaty miejscowej w drodze inkasa, określenia inkasentów i wysokości wynagrodzenia za inkaso.

§ 6. Wykonanie uchwały powierza się Burmistrzowi Miasta Piechowice.

§ 7. Uchwała wchodzi w życie po upływie 14 dni od dnia ogłoszenia w Dzienniku Urzędowym Województwa Dolnośląskiego, z mocą obowiązującą od 1 stycznia 2011 r.

Przewodnicząca Rady Miasta:
Halina Wieczorek

3604

**UCHWAŁA NR XLVI/315/10
RADY MIEJSKIEJ W TWARDOGÓRZE**

z dnia 10 listopada 2010 r.

w sprawie określenia wysokości dziennych stawek opłaty targowej na targowiskach gminy Twardogóra, zarządzenie jej poboru w drodze inkasa oraz ustalenia wysokości wynagrodzenia za inkaso

Na podstawie art. 18 ust. 2 pkt 8 ustawy z dnia 08 marca 1990 roku o samorządzie gminnym (tekst jednolity z 2001 roku, Dz. U. Nr 142, poz. 1591 ze zmianami) oraz art. 15 i art. 19 pkt 1 lit. a ustawy z dnia 12 stycznia 1991 roku o podatkach i opłatach lokalnych (tekst jednolity z 2010 roku, Dz. U. Nr 95, poz. 613 ze zmianami) i obwieszczenia Ministra Finansów z dnia 30 lipca 2010 r. w sprawie górnych stawek kwotowych podatków i opłat lokalnych w 2011 r. (Monitor Polski Nr 55, poz. 755), Rada Miejska w Twardogórze uchwala, co następuje:

§ 1. 1. Ustala sięienne stawki opłaty targowej na targowiskach, położonych na terenie miasta i gminy Twardogóra w następujących wysokościach:

- 1) przy sprzedaży drobnej, wyrobów własnej produkcji:
 - a) żywności, wyrobów drobnych na powierzchni do 2 m² **5,00 zł,**
 - b) z działów specjalnych produkcji rolnej na powierzchni do 5 m² **12,00 zł,**
 - c) za każde kolejne rozpoczęte 10 m² ponad powierzchnie wskazane w lit. a) i b) **10,00 zł,**
- 2) przy sprzedaży innej niż wskazanej w pkt 1.:
 - a) prowadzonej na stoisku o powierzchni do 10 m² **14,00 zł,**
 - b) za każde kolejne rozpoczęte 10 m² ponad powierzchnie wskazane w lit. a) **10,00 zł,**
- 3) przy sprzedaży prowadzonej bezpośrednio z samochodu:
 - a) na powierzchni do 10 m² **28,00 zł,**
 - b) za każde kolejne rozpoczęte 10 m² ponad powierzchnie wskazane w lit. a) **10,00 zł,**

lecz nie więcej niż **699,27 zł.**

2. Przy sprzedaży prowadzonej na targowisku przy ul. Wrocławskiej w Twardogórze, do po-

wierzchni wskazanej w ust. 1 pkt 1 i 2, wlicza się również powierzchnię zajęta pod zaparkowane samochody oraz przyczepki stanowiące środek transportu osoby handlującej.

3. Ustala sięienne stawki opłaty za sprzedaż podczas imprez kulturalno – rozrywkowych prowadzoną na:

- a) powierzchni do 10 m² **39,00 zł,**
- b) za każdą kolejną rozpoczętą powierzchnię 10 m² **39,00 zł,**

lecz nie więcej niż **699,27 zł.**

§ 2. Administratorem targowiska miejskiego i inkasentem opłaty targowej ustanowionej w § 1 ust. 1 jest Zbigniew Noculak – Przedsiębiorstwo Produkcyjno-Handlowe, wyłoniony w drodze przetargu ofert.

§ 3. Wysokość wynagrodzenia za inkaso ustala się w wysokości 10 % pobranych opłat.

§ 4. Traci moc uchwała nr XLIV/303/10 Rady Miejskiej w Twardogórze z dnia 9 września 2010 r. w sprawie określenia wysokości dziennych stawek opłaty targowej na targowiskach gminy Twardogóra, zarządzenie jej poboru w drodze inkasa oraz ustalenia wysokości wynagrodzenia za inkaso.

§ 5. Wykonanie uchwały powierza się Burmistrzowi Miasta i Gminy Twardogóra.

§ 6. Uchwała wchodzi w życie po upływie 14 dni licząc od dnia ogłoszenia w Dzienniku Urzędowym Województwa Dolnośląskiego, z mocą obowiązującą od dnia 1 stycznia 2011 r.

Przewodniczący Rady Miejskiej:
Stanisław Adamski

3605

**UCHWAŁA NR LV/275/2010
RADY MIEJSKIEJ W ZAWIDOWIE**

z dnia 25 października 2010 r.

w sprawie opłaty targowej

Na podstawie art.18 ust.2 pkt.8 ustawy z dnia 8 marca 1990 roku o samorządzie gminnym (tekst jednolity: Dz. U. Nr 142, poz. 1591 z 2001 r. z późniejszymi zmianami), art.19 pkt.1 lit.a) i pkt 2 ustawy z dnia 12 stycznia 1991 roku o podatkach i opłatach lokalnych (tekst jednolity: Dz. U. z 2010 r.

Nr 95, poz. 613; Nr 96, poz. 620), Rada Miejska w Zawidowie uchwala, co następuje:

§ 1. Uchwałą niniejszą Rada Miejska w Zawidowie:

- 1) określa wysokość stawek opłaty targowej

2) określa zasady ustalania i poboru oraz terminy płatności opłaty targowej.

§ 2. Opłatę targową pobiera się od osób fizycznych, osób prawnych oraz jednostek organizacyjnych nie mających osobowości prawnej, dokonujących sprzedaży na targowiskach miasta Zawidowa.

§ 3. Wprowadza się następująceienne stawki opłaty targowej:

- 1) przy drobnej sprzedaży z ręki, kosza, wiadra, wózka ręcznego, skrzyni – 7,00 zł,
- 2) przy sprzedaży ze stanowiska o powierzchni do 1m² – 9,00 zł,
- 3) przy sprzedaży ze stanowiska o powierzchni powyżej 1 m² do 3 m² – 14,00 zł,
- 4) przy sprzedaży ze stanowiska o powierzchni powyżej 3 m² – 22,00 zł,
- 5) przy sprzedaży z samochodu, przyczepy, platformy – 19,00 zł,
- 6) przy sprzedaży z kiosków, pawilonów, wiat i innych obiektów nie będących budynkiem w myśl ustawy o podatkach i opłatach lokalnych – 7,00 zł

§ 4. Poboru opłaty targowej dokonuje pracownik Urzędu Miejskiego, w ramach otrzymanego zakresu czynności.

§ 5. Terminem płatności opłaty targowej jest dzień, w którym dokonywana jest sprzedaż.

§ 6. Wykonanie uchwały powierza się Burmistrzowi Miasta Zawidowa.

§ 7. Traci moc uchwała nr XIII/61/2007 Rady Miejskiej w Zawidowie z dnia 2 października 2007 roku w sprawie określenia dziennych stawek opłaty targowej na terenie miasta Zawidowa, ale nie wcześniej niż z upływem 31 grudnia 2010r.

§ 8. Uchwała podlega ogłoszeniu poprzez wywieszenie na tablicy ogłoszeń Urzędu Miejskiego w Zawidowie oraz na miejskich tablicach ogłoszeń.

§ 9. Uchwała wchodzi w życie po upływie 14 dni od dnia ogłoszenia w Dzienniku Urzędowym Województwa Dolnośląskiego i ma zastosowanie od roku podatkowego 2011.

Przewodniczący Rady Miejskiej:
Robert Drabko

3606

UCHWAŁA NR LV/276/2010 RADY MIEJSKIEJ W ZAWIDOWIE

z dnia 25 października 2010 r.

zmieniająca uchwałę nr II/6/2006 Rady Miejskiej w Zawidowie z dnia 1 grudnia 2006 roku w sprawie określenia wzorów formularzy informacji i deklaracji podatkowych

Na podstawie art. 18 ust. 2 pkt 8 ustawy z dnia 8 marca 1990 r. o samorządzie gminnym (tekst jednolity: Dz. U. z 2001 r. Nr 142, poz. 1591 z późniejszymi zmianami), w związku z art. 6a ust. 11 ustawy z dnia 15 listopada 1984 r. o podatku rolnym (tekst jednolity Dz. U. z 2006 r. Nr 136, poz. 969), art. 6 ust. 13 ustawy z dnia 12 stycznia 1991 r. o podatkach i opłatach lokalnych (tekst jednolity: Dz. U. z 2010 r. Nr 95, poz. 613; Nr 96, poz. 620) oraz art. 6 ust. 9 ustawy z dnia 30 października 2002 r. o podatku leśnym (Dz. U. Nr 200, poz. 1682, Nr 216, poz. 1826, z 2005 r. Nr 143, poz. 1199, Nr 164, poz. 1365, Nr 179, poz. 1484), Rada Miejska w Zawidowie uchwala się, co następuje:

§ 1. W uchwale nr II/6/2006 Rady Miejskiej w Zawidowie z dnia 1 grudnia 2006 roku w sprawie określenia wzorów formularzy informacji i deklaracji podatkowych (Dz. Urz. Woj. Dolnoślą-

skiego Nr 263, poz.3965) wprowadza się następujące zmiany:

- 1) zmienia się załącznik nr 4 do uchwały nr II/6/2006 Rady Miejskiej w Zawidowie z dnia 1 grudnia 2006 roku w sprawie określenia wzorów formularzy informacji i deklaracji podatkowych (Dz. Urz. Woj. Dolnośląskiego Nr 263, poz. 3965), który otrzymuje brzmienie określone w załączniku do niniejszej uchwały.

§ 2. Uchwała podlega ogłoszeniu poprzez wywieszenie na tablicy ogłoszeń Urzędu Miejskiego w Zawidowie.

§ 3. Uchwała wchodzi w życie po upływie 14 dni od dnia jej ogłoszenia w Dzienniku Urzędowym Województwa Dolnośląskiego i ma zastosowanie od 1 stycznia 2011 roku.

Przewodniczący Rady Miejskiej:
Robert Drabko

Załącznik do uchwały Nr LV/276/2010 Rady Miejskiej w Zawidowie z dnia 25.10.2010r.

ZN-1/B

DANE O ZWOLNIENIACH PODATKOWYCH**W PODATKU OD NIERUCHOMOŚCI****A. PRZEZNACZENIE FORMULARZA**

Niniejszy formularz stanowi załącznik do (zaznaczyć właściwy kwadrat):

☐ 1. deklaracji DN-1☐ 2. informacji IN-1**B. DANE PODATNIKA**

* - dotyczy podatnika niebędącego osobą fizyczną

** - dotyczy podatnika będącego osobą fizyczną

B.1. DANE IDENTYFIKACYJNE

Rodzaj podatnika (zaznaczyć właściwy kwadrat):

☐ 1. osoba fizyczna☐ 2. osoba prawna☐ 3. jednostka organizacyjna, w tym spółka, nieposiadająca osobowości prawnej

Nazwa pełna * / Nazwisko **

Nazwa skrócona * / Pierwsze imię, drugie imię **

NIP

REGON

PESEL **

Klasa PKD lub EKD

C. DANE DOTYCZĄCE ZWOLNIEŃ PODATKOWYCH WYNIKAJĄCYCH Z USTAWY LUB UCHWAŁY RADY GMINY

Tytuł prawny zwolnienia	Grunty powierzchnia w m ²	Budynki lub ich części powierzchnia użytkowa w m ²	Budowle wartość w zł
Art.7 ust.1 pkt 1 - budowle wchodzące w skład infrastruktury kolejowej w rozumieniu przepisów o transporcie kolejowym oraz zajęte pod nie grunty, jeżeli: a) zarządca infrastruktury jest obowiązany do jej udostępniania licencjonowanym przewoźnikom kolejowym lub b) są przeznaczone wyłącznie do przewozu osób, wykonywanego przez przewoźnika kolejowego, który równocześnie zarządza tą infrastrukturą bez udostępniania jej innym przewoźnikom, lub c) tworzą linie kolejowe o szerokości torów większej niż 1 435 mm	1.		2.
Art.7 1a) grunty, budynki i budowle pozostałe po likwidacji linii kolejowych lub ich odcinków - do czasu przeniesienia ich własności lub prawa użytkowania wieczystego - nie dłużej jednak niż przez 3 lata od pierwszego dnia miesiąca następującego po miesiącu, w którym stała się ostateczna decyzja lub weszło w życie rozporządzenie, wyrażające zgodę na likwidację linii lub ich odcinków, wydane w trybie przewidzianym w przepisach o transporcie kolejowym - z wyjątkiem zajętych na działalność inną niż działalność, o której mowa w przepisach o transporcie kolejowym	3.	4.	5.
Art.7 ust.1 pkt 2 - budowle infrastruktury portowej, budowle infrastruktury zapewniającej dostęp do portów i przystani morskich oraz zajęte pod nie grunty	6.		7.
Art.7 ust.1 pkt 2a - grunty, które znajdują się w posiadaniu podmiotu zarządzającego portem lub przystanią morską, pozyskane na potrzeby rozwoju portu lub przystani morskiej, zajęte na działalność określoną w statucie tego podmiotu, położone w granicach portów i przystani morskich - od pierwszego dnia miesiąca następującego po miesiącu, w którym podmiot ten wszedł w ich posiadanie - nie dłużej niż przez okres 5 lat, z wyjątkiem gruntów zajętych przez podmiot inny niż podmiot zarządzający portem lub przystanią morską	8.		
Art.7 ust.1 pkt 3 - budynki, budowle i zajęte pod nie grunty na obszarze części lotniczych lotnisk użytku publicznego	9.	10.	11.
Art.7 ust.1 pkt 4 - budynki gospodarcze lub ich części: a) służące działalności leśnej lub rybackiej, b) położone na gruntach gospodarstw rolnych, służące wyłącznie działalności rolniczej, c) zajęte na prowadzenie działów specjalnych produkcji rolnej		12.	
Art.7 ust.1 pkt 5 - nieruchomości lub ich części zajęte na potrzeby prowadzenia przez stowarzyszenia statutowej działalności wśród dzieci i młodzieży w zakresie oświaty, wychowania, nauki i techniki, kultury fizycznej i sportu, z wyjątkiem wykorzystywanych do prowadzenia działalności gospodarczej, oraz grunty zajęte trwale na obozowiska i bazy wypoczynkowe dzieci i młodzieży	13.	14.	
Art.7 ust.1 pkt 6 - grunty i budynki wpisane indywidualnie do rejestru zabytków, pod warunkiem ich utrzymania i konserwacji, zgodnie z przepisami o ochronie zabytków, z wyjątkiem części zajętych na prowadzenie działalności gospodarczej	35.	16.	
Art.7 ust.1 pkt 7 - grunty i budynki we władaniu muzeów rejestrowanych	17.	18.	
Art.7 ust.1 pkt 8 - grunty położone na obszarach objętych ochroną ścisłą, czynną lub krajobrazową, a także budynki i budowle trwale związane z gruntem, służące bezpośrednio osiągnięciu celów z zakresu ochrony przyrody - w parkach narodowych oraz w rezerwach przyrody	19.	20.	

Tytuł prawny zwolnienia	Grunty powierzchnia w m ²	Budynki lub ich części powierzchnia użytkowa w m ²	Budowle wartość w zł
Art.7 ust.1 pkt 8a - będące własnością Skarbu Państwa: grunty pokryte wodami jezior o ciągłym dopływie lub odpływie wód powierzchniowych oraz grunty zajęte pod sztuczne zbiorniki wodne	21.		
Art.7 ust.1 pkt 9 - budowle wałów ochronnych, grunty pod wałami ochronnymi i położone w międzywałach, z wyjątkiem zajętych na prowadzenie działalności gospodarczej przez inne podmioty niż spółki wodne, ich związki oraz związki wałowe	22.		23.
Art.7 ust.1 pkt 10 - grunty stanowiące nieużytki, użytki ekologiczne, grunty zadrzewione i zakrzewione, z wyjątkiem zajętych na prowadzenie działalności gospodarczej	44.		
Art.7 ust.1 pkt 11 - grunty stanowiące działki przyzagrodowe członków rolniczych spółdzielni produkcyjnych, którzy spełniają jeden z warunków: a) osiągnęli wiek emerytalny, b) są inwalidami zaliczonymi do I albo II grupy, c) są niepełnosprawnymi o znacznym lub umiarkowanym stopniu niepełnosprawności, d) są osobami całkowicie niezdolnymi do pracy w gospodarstwie rolnym albo niezdolnymi do samodzielnej egzystencji	25.		
Art.7 ust.1 pkt 12 - budynki położone na terenie rodzinnych ogrodów działkowych, nieprzekraczające norm powierzchni ustalonych w przepisach Prawa budowlanego dla altan i obiektów gospodarczych, z wyjątkiem zajętych na działalność gospodarczą		26.	
Art.7 ust.1 pkt 13 - budynki i budowle zajęte przez grupę producentów rolnych wpisaną do rejestru tych grup, wykorzystywane wyłącznie na prowadzenie działalności w zakresie sprzedaży produktów lub grup produktów wytworzonych w gospodarstwach członków grupy lub w zakresie określonym w art. 4 ust. 2 ustawy z dnia 15 września 2000 r. o grupach producentów rolnych i ich związkach oraz o zmianie innych ustaw (Dz. U. Nr 88, poz. 983, z późn. zm. ⁴⁾), zgodnie z jej aktem założycielskim;		27.	28.
Art.7 ust.1 pkt 14 - nieruchomości lub ich części zajęte na prowadzenie nieodpłatnej statutowej działalności pożytku publicznego przez organizacje pożytku publicznego	29.	30.	31.
Art.7 ust.2 pkt 1 - uczelnie, zwolnienie nie dotyczy przedmiotów opodatkowania zajętych na działalność gospodarczą	32.	33.	
Art.7 ust.2 pkt 2 - publiczne i niepubliczne jednostki organizacyjne objęte systemem oświaty oraz prowadzące je organy, w zakresie nieruchomości zajętych na działalność oświatową;	5.	35.	
Art.7 ust.2 pkt 3 - instytuty naukowe i pomocnicze jednostki naukowe Polskiej Akademii Nauk; zwolnienie nie dotyczy przedmiotów opodatkowania zajętych na działalność gospodarczą;	36.	37.	
Art.7 ust.2 pkt 4 - prowadzący zakłady pracy chronionej lub zakłady aktywności zawodowej - w zakresie przedmiotów opodatkowania zgłoszonych wojewodzie, jeżeli zgłoszenie zostało potwierdzone decyzją w sprawie przyznania statusu zakładu pracy chronionej lub zakładu aktywności zawodowej albo zaświadczeniem - zajętych na prowadzenie tego zakładu, z wyjątkiem przedmiotów opodatkowania znajdujących się w posiadaniu zależnym podmiotów niebędących prowadzącymi zakłady pracy chronionej lub zakłady aktywności zawodowej	38.	39.	40.
Art.7 ust.2 pkt 5 - jednostki badawczo-rozwojowe, z wyjątkiem przedmiotów opodatkowania zajętych na działalność gospodarczą	41.	42.	
Art.7 ust.2 pkt 5a - przedsiębiorcy o statusie centrum badawczo-rozwojowego uzyskanym na zasadach określonych w ustawie z dnia 29 lipca 2005 r. o niektórych formach wspierania działalności innowacyjnej (Dz.U. Nr 179, poz.1484) w odniesieniu do przedmiotów opodatkowania zajętych na cele prowadzonych badań i prac rozwojowych	43.	44.	45.
Art.7 ust.2 pkt 6 - Polski Związek Działkowców, z wyjątkiem przedmiotów opodatkowania zajętych na działalność gospodarczą	6.	47.	
Zwolnienia określone w uchwale Nr Rady Miejskiej w Zawidowie z dnia w sprawie	48.	49.	50.
Zwolnienia pozostałe: -na podstawie:	51.	52.	53.

- Załącznik ZN-1/B zawiera dane dotyczące zwolnień podatkowych (ulg), których podstawą prawną jest ustawa o podatkach i opłatach lokalnych, a także zwolnienia (ulgi) podatkowe wprowadzone na mocy uchwały rady gminy. Podatnicy nie wykazują natomiast danych o przedmiotach opodatkowania podlegających wyłączeniu z opodatkowania oraz zwolnionych z podatków na mocy odrębnych ustaw ("pozapodatkowych"), jak np. ulgi i zwolnienia przyznane na mocy odrębnych ustaw kościołom i związkom wyznaniowym.

3607

**UCHWAŁA NR LV/277/2010
RADY MIEJSKIEJ W ZAWIDOWIE**

z dnia 25 października 2010 r.

w sprawie opłaty od posiadania psów na obszarze miasta Zawidowa

Na podstawie art.18 ust.2 pkt.8 ustawy z dnia 8 marca 1990 roku o samorządzie gminnym (tekst jednolity: Dz. U. Nr 142, poz.1591 z 2001 r. z późniejszymi zmianami), art. 19 pkt. 1 lit. f) i pkt 2 ustawy z dnia 12 stycznia 1991 roku o podatkach i opłatach lokalnych (tekst jednolity: Dz. U. z 2010 r. Nr 95, poz. 613; Nr 96, poz.620), Rada Miejska w Zawidowie uchwala, co następuje:

§ 1. Uchwałą niniejszą Rada Miejska w Zawidowie:

- 1) wprowadza na terenie miasta Zawidowa opłatę od posiadania psów
- 2) określa wysokość stawki opłaty od posiadania psów
- 3) określa zasady ustalania i poboru oraz terminy płatności opłaty od posiadania psów.

§ 2. Wprowadza się na terenie miasta Zawidowa opłatę od posiadania psów.

§ 3. Stawkę roczną opłaty od posiadania psów ustala się w wysokości:

- 1) 20,00 zł od każdego psa posiadającego trwałe oznakowanie poprzez wszczepienie mikroprocesora identyfikującego
- 2) 50,00 zł od każdego psa nie posiadającego trwałego oznakowania, o którym mowa w punkcie 1.

§ 4. Opłata od posiadania psów płatna jest bez wezwania do dnia 31 marca roku podatkowego, a w przypadku powstania obowiązku jej uiszczenia po tej dacie, w terminie 14 dni od dnia powstania tego obowiązku.

§ 5. Osoba, która weszła w posiadanie psa po dniu 30 czerwca roku podatkowego, uiszcza opłatę w wysokości połowy odpowiedniej stawki określonej w § 3.

§ 6. Obowiązek uiszczenia opłaty od posiadania psów wygasa z końcem roku, w którym ustało posiadanie psa.

§ 7. Wpłaty opłaty należy dokonywać na konto Urzędu Miejskiego w Zawidowie.

§ 8. Uchwała podlega ogłoszeniu poprzez wywieszenie na tablicy ogłoszeń Urzędu Miejskiego w Zawidowie oraz na miejskich tablicach ogłoszeń.

§ 9. Uchwała wchodzi w życie po upływie 14 dni od dnia ogłoszenia w Dzienniku Urzędowym Województwa Dolnośląskiego, nie wcześniej jednak niż z dniem 1 stycznia 2011 roku .

Przewodniczący Rady Miejskiej:
Robert Drabko

3608

**UCHWAŁA NR XLIII/208/2010
RADY GMINY CZARNY BÓR**

z dnia 28 października 2010 r.

w sprawie ustalenia stawek podatków i opłat lokalnych na 2011 rok

Na podstawie art. 18 ust. 2 pkt 8, art. 40 ust. 1, art. 42 ustawy z dnia 8 marca 1990 roku o samorządzie gminnym (tekst jednolity: Dz. U. z 2001 r. Nr 142, poz. 1591 ze zm.) art. 4 ,art. 5 ust. 1 pkt 1–3, art. 8, art. 10, art. 12b, art. 15, art. 19 pkt 1 „a”, 3 i art. 20 ustawy z dnia 12 stycznia 1991 r. o podatkach i opłatach lokalnych(tekst jednolity Dz. U. z 2010 r. Nr 95, poz. 613 ze zm.), art. 6 ustawy z dnia 24 kwietnia 2003 r. o działalności pożytku publicznego i o wolontariacie (Dz. U. Nr 96, poz. 873) w związku z Obwieszczeniem Ministra Finansów z dnia 30 lipca 2010 r. w sprawie górnych granic stawek kwotowych podatków i opłat lokalnych w 2011 r. (M.P. Nr 55, poz. 755) oraz Obwieszczenia Ministra Finansów z dnia 11 października 2010 r. w sprawie stawek podatku od środków transportowych obowiązujących w 2011 r.

(M.P. Nr 75, poz. 950) Rada Gminy w Czarnym Borze uchwala, co następuje:

§ 1. Ustala się wysokość stawek podatku od nieruchomości na 2011 rok

- 1) od gruntów
 - a) związanych z prowadzeniem działalności gospodarczej, bez względu na sposób zakwalifikowania w ewidencji gruntów i budynków – 0,80 zł od 1 m² powierzchni
 - b) pod jeziorami zajętych na zbiorniki wodne, retencyjne lub elektrowni wodnych – 4,15 zł od 1 ha powierzchni
 - c) pozostałych, w tym zajętych na prowadzenie odpłatnej, statutowej działalności pożytku publicznego przez organizacje pożytku publicznego – 0,41 zł od 1 m² powierzchni
- 2) od budynków lub ich części:

- a) mieszkalnych – 0,67 zł od 1 m² powierzchni użytkowej
- b) związanych z prowadzeniem działalności gospodarczej oraz od budynków mieszkalnych lub ich części zajętych na prowadzenie działalności gospodarczej – 21,05 zł od 1 m² powierzchni użytkowej
- c) zajętych na prowadzenie działalności gospodarczej w zakresie obrotu kwalifikowanym materiałem siewnym – 9,82 zł od 1 m² powierzchni użytkowej
- d) zajętych na prowadzenie działalności gospodarczej w zakresie udzielania świadczeń
- e) pozostałych, w tym zajętych na prowadzenie odpłatnej statutowej działalności pożytku publicznego przez organizacje pożytku pu-

blicznego – 7,06 zł od 1 m² powierzchni użytkowej

- 3) od budowli – 2% ich wartości określonej na podstawie art. 4 ust. 1 pkt. 3 i ust. 3–7.

§ 2. Ustala się stawki podatku od środków transportowych na 2011 rok w następującej wysokości:

- 1. Od samochodu ciężarowego o dopuszczalnej masie całkowitej powyżej 3.5 tony i poniżej 12 ton:

- a) powyżej 3.5 tony do 5.5 ton włącznie – 648,00 zł
- b) powyżej 5.5 tony do 9 ton włącznie – 1 248,00 zł
- c) powyżej 9 ton – 1 497,00 zł

- 2. Od samochodu ciężarowego o dopuszczalnej masie całkowitej równej lub wyższej niż 12 ton:

Liczba osi i dopuszczalna masa całkowita (w tonach)		Stawka podatku w złotych	
nie mniej niż	mniej niż	oś jezdna (osie jezdne) z zawieszeniem pneumatycznym lub zawieszeniem uznanym za równoważne	inne systemy zawieszenia osi jezdnych
		Dwie osie	
12	13	862,00	1039,00
13	14	1039,00	1208,00
14	15	1208,00	1350,00
15		1350,00	1869,00
		Trzy osie	
12	17	1039,00	1170,00
17	19	1170,00	1350,00
17			
19	21	1350,00	1538,00
21	23	1538,00	1869,00
23	25	1869,00	2681,00
25		1869,00	2681,00
		Cztery osie i więcej	
12	25	964,00	975,00
25	27	975,00	1440,00
27	29	1440,00	2201,00
29	31	2201,00	2858,00
31		2201,00	2858,00

- 3. Od ciągnika siodłowego i balastowego przystosowanego do używania łącznie z naczepą lub przyczepą o dopuszczalnej masie całkowitej zespołu pojazdów od 3.5 tony i poniżej 12 ton – 1747,00 zł

- 4. Od ciągnika siodłowego lub balastowego przystosowanego do używania łącznie z naczepą lub przyczepą o dopuszczalnej masie całkowitej zespołu pojazdów równej lub wyższej niż 12 ton:

Liczba osi dopuszczalna masa całkowita zespołu pojazdów: ciągnik siodłowy + naczepa, ciągnik balastowy+ przyczepa (w tonach)		Stawka podatku w złotych	
nie mniej niż	mniej niż	oś jezdna (osie jezdne) z zawieszeniem pneumatycznym lub zawieszeniem uznanym za równoważne	inne systemy zawieszenia osi jezdnych
1.	2.	3.	4.
dwie osie			
12	18	285,00	430,00
18	25	473,00	741,00
25	31	839,00	1289,00
31		1902,00	2209,00
trzy osie			
12	40	1694,00	2209,00

40		2292,00	2858,00
----	--	---------	---------

5. Od przyczepy i naczepy, które łącznie z pojazdem silnikowym posiada dopuszczalną masę całkowitą od 7 ton i poniżej 12 ton z wyjątkiem związanych wyłącznie z działalnością rolniczą prowadzoną przez podatnika podatku rolnego – 1497,00 zł | 6. Od przyczepy i naczepy, która łącznie z pojazdem silnikowym posiada dopuszczalną masę całkowitą równą lub wyższą niż 12 ton, z wyjątkiem związanych wyłącznie z działalnością rolniczą prowadzoną przez podatnika podatku rolnego:

Liczba osi i dopuszczalna masa całkowita zespołu pojazdów: naczepa / przyczepa + pojazd silnikowy (w tonach)		Stawka podatku w złotych	
nie mniej niż	mniej niż	oś jezdną(osie jezdne) z zawieszeniem pneumatycznym lub zawieszeniem uznanym za równoważne	inne systemy zawieszenia osi jezdnych
1.	2.	3.	4.
1 oś			
12	18	144,00	221,00
18	25	237,00	423,00
25		423,00	745,00
2 osie			
12	28	278,00	412,00
28	33	816,00	1129,00
33	38	1129,00	1715,00
38		1527,00	1985,00
3 osie			
12	38	899,00	1172,00
38		1259,00	1593,00

7. Od autobusów w zależności od liczby miejsc do siedzenia:

Ilość miejsc do siedzenia	Stawka podatku w złotych
do 15włącznie	907,00
powyżej15iponiżej30	1686,00
od30do 45włącznie	1815,00
powyżej45	2074,00

§ 3. Ustala się dzienną stawkę opłaty targowej:

1. Przy sprzedaży z pojazdu samochodowego, ciągnika, przyczepy w wysokości – 10,00 zł
2. Przy sprzedaży z kosza, ręki, roweru, wózka ręcznego i wozu konnego – 5,00 zł
3. Za zajęcie placu pod stoisko lub towar przeznaczony do sprzedaży niezależnie od branży lub rodzaju wykonywania czynności rzemieślniczych – 10,00 zł

§ 4. 1. Ustala się roczną stawkę opłaty od posiadania psów w wysokości – 10,00 zł od jednego psa.

2. Zarządza się pobór opłaty od posiadania psów w drodze inkasa.

3. Na inkasentów wyznacza się sołtysów wsi: Borówno, Czarny Bór, Grzędy, Grzędy Górne, Jaczków i Witków.

4. Wpłaty opłaty o której mowa w pkt 1 można dokonać na konto tut. Gminy BGŻ/O Wałbrzych 08 2030 0045 1110 0000 0086 6850.

§ 5. Traci moc uchwała nr XXXII/165/2009 w sprawie ustalenia stawek podatków i opłat lokalnych na 2010 r.

§ 6. Uchwała podlega rozplakatowaniu w miejscach publicznych na tablicach ogłoszeń.

§ 7. Wykonanie uchwały powierza się Wójtowi Gminy.

§ 8. Uchwała wchodzi w życie po 14 dniach od jej ogłoszenia w Dzienniku Urzędowym Województwa Dolnośląskiego z mocą obowiązującą od dnia 1 stycznia 2011 roku

Przewodnicząca Rady Gminy:
Henryka Wysowska

3609

**UCHWAŁA NR LXVII/279/2010
RADY GMINY GRĘBOCICE**

z dnia 10 listopada 2010 r.

w sprawie obniżki ceny żyta przyjmowanej do obliczenia podatku rolnego w 2011 roku.

Na podstawie art. 18 ust. 2, pkt. 8 ustawy z dnia 8 marca 1990 roku o samorządzie gminnym (Dz. U. z 2001 r. Nr 142, poz. 1591 z późn. zm.) w związku z art. 6 ust. 3 ustawy z dnia 15 listopada 1984 roku o podatku rolnym (t.j. Dz. U. z 2006 r. Nr 136, poz. 969 ze zm.) oraz Komunikatu Prezesa Głównego Urzędu Statystycznego z dnia 19 października 2010 roku w sprawie średniej ceny skupu żyta za okres pierwszych trzech kwartałów 2010 roku (M. P. Nr 76, poz. 960) Rada Gminy uchwala, co następuje:

§ 1. Obniża się cenę skupu żyta ustaloną w Komunikacie GUS z dnia 19 października 2010 r.

dla celów obliczenia podatku rolnego z kwoty 37,64 złotych na kwotę 26,00 złotych.

§ 2. Wykonanie uchwały powierza się Wójtowi Gminy Grębobocice.

§ 3. Uchwała wchodzi w życie po upływie 14 dni od ogłoszenia w Dzienniku Urzędowym Województwa Dolnośląskiego z mocą obowiązującą od 1 stycznia 2011 roku i podlega ogłoszeniu na tablicach ogłoszeń Urzędu Gminy w Grębobocicach i wszystkich miejscowościach w gminie.

Przewodniczący Rady Gminy:
Marian Wójcikowski

3610

**UCHWAŁA NR LXVII/283/2010
RADY GMINY GRĘBOCICE**

z dnia 10 listopada 2010 r.

w sprawie określenia trybu i szczegółowych kryteriów oceny wniosków o realizację zadania publicznego w ramach inicjatywy lokalnej

Na podstawie art. 19c ust. 1 ustawy z dnia 24 kwietnia 2003 r. o działalności pożytku publicznego i o wolontariacie (Dz. U. Nr 96, poz. 873 z późn. zm.) Rada Gminy uchwala się, co następuje:

§ 1. 1. Wniosek o realizację inicjatywy lokalnej powinien zawierać w szczególności

- 1) nazwę i opis inicjatywy;
- 2) termin realizacji;
- 3) informacje o grupie inicjatywnej;
- 4) miejsce wykonywania zadania;
- 5) szczegółowy zakres rzeczowy zadania wraz z propozycją harmonogramu realizacji;
- 6) opis dotychczas wykonanych prac;
- 7) opis kolejnych działań planowanych przy realizacji zadania;
- 8) określenie liczby osób, którym służyć będzie inicjatywa lokalna;
- 9) kalkulację przewidywanych kosztów realizacji inicjatywy w tym:
 - a) całkowity koszt,
 - b) wnioskowaną wysokość dofinansowania oraz planowany sposób jej wydatkowania,
 - c) oświadczenie o zgromadzonych środkach własnych, o których mowa w § 4 ust. 2 uchwały,

- d) informacje o ewentualnych innych źródłach finansowania,
 - 10) informacje na temat dotychczasowych zadań realizowanych współpracy z administracją publiczną;
 - 11) imiona i nazwiska osób reprezentujących grupę inicjatywną wraz z podpisami.
2. Do wniosku można dołączyć w szczególności: kosztorys inwestorski, projekty budowlane, decyzję o pozwoleniu na budowę lub zgłoszenie realizacji zadania.

§ 2. 1. Wnioski, o których mowa w § 2, składane będą w Urzędzie Gminy Grębobocice:

- 1) do 30 stycznia każdego roku, których realizacja odbywać się będzie w I półroczu;
- 2) do 30 maja każdego roku, których realizacja odbywać się będzie w II półroczu.

§ 3. 1. Wniosek o realizację zadania publicznego w ramach inicjatywy lokalnej opiniuje Zespół ds. wspierania inicjatyw lokalnych w ciągu dwóch tygodni od daty otrzymania niezbędnych dokumentów.

2. W skład Zespołu ds. wspierania inicjatyw lokalnych wchodzić cztery osoby wskazane przez Wójta Gminy.

3. Szczegółowy tryb pracy Zespołu określa Regulamin pracy Zespołu, zatwierdzony przez Wójta Gminy.

4. Pracami Zespołu kieruje Przewodniczący, wyznaczony przez Wójta Gminy spośród członków Zespołu.

§ 4. 1. Kryteria oceny wniosków:

- 1) celowość inicjatywy lokalnej z punktu widzenia potrzeb społeczności lokalnej;
- 2) liczba uczestników inicjatywy lokalnej – mieszkańców osiedla, bloku, członków organizacji występującej z inicjatywą;
- 3) wkład własny grupy inicjatywnej na poziomie nie niższym, niż 10% kosztu realizacji zadania, z zastrzeżeniem ust. 2.

2. Wkład własny w kosztach realizacji inicjatywy lokalnej stanowią:

- 1) środki finansowe zgromadzone przez grupę inicjatywną;
- 2) robocizna świadczona przez uczestników inicjatywy lokalnej;
- 3) świadczenia rzeczowe – w szczególności dokumentacja projektowa, kosztorysy inwestorskie, usługi transportowe, materiały niezbędne do realizacji inicjatywy lokalnej.

§ 5. Wykonanie uchwały powierza się Wójtowi Gminy.

§ 6. Uchwała wchodzi w życie po upływie 14 dni od dnia ogłoszenia w Dzienniku Urzędowym Województwa Dolnośląskiego.

Przewodniczący Rady Gminy:
Marian Wójcikowski

3611

UCHWAŁA NR LII/261/10 RADY GMINY KAMIENNA GÓRA

z dnia 20 października 2010 r.

w sprawie określenia stawek podatku od środków transportowych

Na podstawie art. 18 ust. 2 pkt 8, art. 40 ust. 1 ustawy z dnia 8 marca 1990 roku o samorządzie gminnym (tekst jednolity: Dz. U. z 2001 roku Nr 142, poz. 1591, zmiany: z 2002 roku Nr 23, poz. 220, Nr 62, poz. 558, Nr 113, poz. 984, Nr 153, poz. 1271, Nr 214, poz. 1806, z 2003 roku Nr 80, poz. 717 i Nr 162, poz. 1568, z 2004 roku Nr 102, poz. 1055, Nr 116, poz. 1203 i Nr 167, poz. 1759, z 2005 roku Nr 172, poz. 1441, Nr 175, poz. 1457, z 2006 roku Nr 17, poz. 128, Nr 181, poz. 1337, z 2007 roku Nr 48, poz. 327, Nr 138, poz. 974, Nr 173, poz. 1218, z 2008 roku Nr 180, poz. 1111, Nr 223, poz. 1458, z 2009 roku Nr 52, poz. 420 i Nr 157, poz. 1241 oraz z 2010 roku Nr 28, poz. 142 i poz. 146, Nr 40, poz. 230 i Nr 106, poz. 675) w związku z art. 10 ustawy z dnia 12 stycznia 1991 roku o podatkach i opłatach lokalnych (tekst jednolity: Dz. U. z 2010 roku Nr 95, poz. 613), oraz na podstawie Obwieszczenia Ministra Finansów z dnia 30 lipca 2010 roku w sprawie wysokości górnych granic stawek kwotowych podatków i opłat lokalnych w 2011 r. (Monitor Polski z dnia 6 sierpnia 2010 r. Nr 55, poz. 755) Rada Gminy Kamienna Góra uchwala, co następuje:

§ 1. Podatek od środków transportowych wynosi rocznie:

1. od samochodów ciężarowych o dopuszczalnej masie całkowitej pojazdu:

- 1) powyżej 3,5 tony do 5,5 tony włącznie 669,00 zł,
- 2) powyżej 5,5 tony do 9 ton włącznie 870,00 zł,
- 3) powyżej 9 ton i mniej niż 12 ton 1.113,00 zł,

2. od samochodów ciężarowych w zależności od liczby osi, dopuszczalnej masy całkowitej pojazdu i rodzaju zawieszenia:

- 1) o dwóch osiach z zawieszeniem pneumatycznym, z zawieszeniem uznanym za równoważne lub innym i dopuszczalnej masie całkowitej:
 - a) nie mniej niż 12 ton, mniej niż 13 ton, 1.429,00 zł,
 - b) nie mniej niż 13 ton, mniej niż 14 ton 1.429,00 zł,
 - c) nie mniej niż 14 ton, mniej niż 15 ton 1.429,00 zł,
 - d) nie mniej niż 15 ton 1.510,00 zł,
- 2) o trzech osiach z zawieszeniem pneumatycznym, z zawieszeniem uznanym za równoważne lub innym i dopuszczalnej masie całkowitej:
 - a) nie mniej niż 12 ton, mniej niż 17 ton 1.429,00 zł,
 - b) nie mniej niż 17 ton, mniej niż 19 ton 1.429,00 zł,
 - c) nie mniej niż 19 ton, mniej niż 21 ton 1.487,00 zł,
 - d) nie mniej niż 21 ton, mniej niż 23 tony 1.613,00 zł,
 - e) nie mniej niż 23 tony, mniej niż 25 ton 1.903,00 zł,
 - f) nie mniej niż 25 ton 1.925,00 zł,
- 3) o czterech osiach i więcej z zawieszeniem pneumatycznym, z zawieszeniem uznanym za równoważne lub innym i dopuszczalnej masie całkowitej:
 - a) nie mniej niż 12 ton, mniej niż 25 ton 1.863,00 zł,
 - b) nie mniej niż 25 ton, mniej niż 27 ton 1.988,00 zł,
 - c) nie mniej niż 27 ton, mniej niż 29 ton 2.237,00 zł,

- d) nie mniej niż 29 ton, mniej niż 31 ton 2. 852,00 zł,
e) nie mniej niż 31 ton 2. 852,00 zł,
3. od ciągników siodłowych i balastowych przystosowanych do używania łącznie z naczepą lub przyczepą o dopuszczalnej masie całkowitej zespołu pojazdów:
1) od 3,5 tony i poniżej 12 ton 1.244,00 zł,
4. od ciągników siodłowych i balastowych przystosowanych do używania łącznie z naczepą lub przyczepą o dopuszczalnej masie całkowitej zespołu pojazdów, w zależności od liczby osi, dopuszczalnej masy całkowitej pojazdu i rodzaju zawieszenia:
1) o dwóch osiach z zawieszeniem pneumatycznym, z zawieszeniem uznanym za równoważne lub innym i dopuszczalnej masie całkowitej:
a) nie mniej niż 12 ton, a mniej niż 18 ton 1.613,00 zł,
b) nie mniej niż 18 ton, a mniej niż 25 ton 1.736,00 zł,
c) nie mniej niż 25 ton, a mniej niż 31 ton 1.860,00 zł,
d) nie mniej niż 31 ton 2. 142,00 zł,
2) o trzech osiach z zawieszeniem pneumatycznym, z zawieszeniem uznanym za równoważne lub innym i dopuszczalnej masie całkowitej:
a) nie mniej niż 12 ton, a mniej niż 40 ton 2.196,00 zł,
b) nie mniej niż 40 ton 2.750,00 zł,
5. od przyczep i naczep, z wyjątkiem związanych wyłącznie z działalnością rolniczą prowadzoną przez podatnika podatku rolnego, które łącznie z pojazdem silnikowym posiadają dopuszczalną masę całkowitą:
1) od 7 ton i poniżej 12 ton 749,00 zł,
6. od przyczep i naczep, z wyjątkiem związanych wyłącznie z działalnością rolniczą prowadzoną przez podatnika podatku rolnego, które łącznie z pojazdem silnikowym posiadają dopuszczalną masę całkowitą:
1) o jednej osi z zawieszeniem pneumatycznym, z zawieszeniem uznanym za równoważne lub innym i dopuszczalnej masie całkowitej:
a) nie mniej niż 12 ton, mniej niż 18 ton 874,00 zł,
b) nie mniej niż 18 ton, mniej niż 25 tony 874,00 zł,
c) nie mniej niż 25 tony 874,00 zł,
2) dwóch osiach z zawieszeniem pneumatycznym, z zawieszeniem uznanym za równoważne lub innym i dopuszczalnej masie całkowitej:
a) nie mniej niż 12 ton, mniej niż 28 ton 874,00 zł,
b) nie mniej niż 28 ton, mniej niż 33 tony 1.055,00 zł,
c) nie mniej niż 33 tony, mniej niż 38 ton 1.565,00 zł,
d) nie mniej niż 38 ton 1.986,00 zł,
3) o trzech osiach z zawieszeniem pneumatycznym, z zawieszeniem uznanym za równoważne lub innym i dopuszczalnej masie całkowitej:
a) nie mniej niż 12 ton, mniej niż 38 ton 1.364,00 zł,
b) nie mniej niż 38 ton 1.613,00 zł,
7. od autobusów, w zależności od liczby miejsc do siedzenia:
1) mniejszej niż 30 miejsc 874,00 zł,
2) równej lub wyższej niż 30 miejsc 1. 487,00 zł.
- § 2.** Wykonanie uchwały powierza się Wójtowi Gminy.
- § 3.** Uchwała wchodzi w życie po upływie 14 dni od daty ogłoszenia w Dzienniku Urzędowym Województwa Dolnośląskiego, z mocą obowiązującą od dnia 1 stycznia 2011 roku.

Przewodniczący Rady Gminy:
Zygmunt Homoncik

3612

UCHWAŁA NR LVII/226/2010 RADY GMINY MALCZYCE

z dnia 26 października 2010 r.

w sprawie ustalenia stawek podatku od nieruchomości

Na podstawie art. 5 ust. 1 ustawy z dnia 12 stycznia 1991 r. o podatkach i opłatach lokalnych (tekst jednolity Dz. U. z 2010 r. Nr 95, poz. 613), oraz art. 18 ust. 2 pkt 8 ustawy z dnia 8 marca 1990 r. o samorządzie gminnym (Dz. U. z 2001 r. Nr 142, poz. 1591 ze zmianami) Rada Gminy uchwala, co następuje:

§ 1. Stawki podatku od nieruchomości wynoszą:

- 1) od gruntów:
a) związanych z prowadzeniem działalności gospodarczej, bez względu na sposób zakwali-

- fikowania w ewidencji gruntów i budynków od 1 m² powierzchni – 0,72 zł
b) pod jeziorami, zajętych na zbiorniki wodne rekreacyjne lub elektrowni wodnych od 1 ha powierzchni – 3,98 zł
c) pozostałych, w tym zajętych na prowadzenie odpłatnej statutowej działalności pożytku publicznego przez organizacje pożytku publicznego od 1 m² powierzchni – 0,34 zł
2) Od budynków lub ich części:
a) mieszkalnych od 1 m² powierzchni użytkowej – 0,62 zł

- b) związanych z prowadzeniem działalności gospodarczej oraz od części budynków mieszkalnych zajętych na prowadzenie działalności gospodarczej od 1 m² powierzchni użytkowej – 18,25 zł
- c) zajętych na prowadzenie działalności gospodarczej w zakresie obrotu kwalifikowanym materiałem siewnym od 1 m² powierzchni użytkowej – 9,31 zł
- d) zajętych na prowadzenie działalności gospodarczej w zakresie świadczenia usług medycznych od 1 m² powierzchni użytkowej – 1,29 zł
- e) pozostałych, w tym zajętych na prowadzenie odpłatnej statutowej działalności pożytku publicznego przez organizacje pożytku pu-

blicznego od 1 m² powierzchni użytkowej – 4,86 zł
3) od budowli 2%.

§ 2. Wykonanie uchwały powierza się Wójtowi Gminy Malczyce.

§ 3. Traci moc uchwała nr XLI/174/09 Rady Gminy Malczyce z dnia 22 września 2009 r. w sprawie ustalenia stawek podatku od nieruchomości.

§ 4. Uchwała wchodzi w życie po upływie 14 dni od dnia ogłoszenia w Dzienniku Urzędowym Województwa Dolnośląskiego z mocą obowiązującą od 1 stycznia 2011 r.

Przewodnicząca Rady Gminy:
Leokadia Gancarz

3613

UCHWAŁA NR LVIII/233/2010 RADY GMINY MALCZYCE

z dnia 4 listopada 2010 r.

w sprawie określenia sposobu konsultacji z radą działalności pożytku publicznego lub organizacjami pozarządowymi i podmiotami wymienionymi w art. 3 ust. 3 ustawy o działalności pożytku publicznego i wolontariacie, projektów aktów prawa miejscowego w dziedzinach dotyczących działalności statutowej tych organizacji

Na podstawie art. 18 ust.2 pkt 15 ustawy z dnia 8 marca 1990 r. o samorządzie gminnym (Dz. U. z 2001 r. Nr 142, poz. 1591 ze zm.) oraz art. 5 ust. 5 ustawy z dnia 24 kwietnia 2003 r. o działalności pożytku publicznego i o wolontariacie (Dz. U. Nr 96, poz. 873 ze zm.) Rada Gminy Malczyce uchwala, co następuje:

§ 1. Określa się szczegółowy sposób konsultowania z organizacjami pozarządowymi i podmiotami wymienionymi w art. 3 ust. 3 ustawy o 3 ustawy o działalności pożytku publicznego i wolontariacie, projektów aktów prawa miejscowego w dziedzinach dotyczących działalności statutowej

tych organizacji, stanowiący załącznik do niniejszej uchwały pod nazwą „Regulamin przeprowadzania konsultacji z organizacjami pozarządowymi”.

§ 2. Wykonanie uchwały powierza się Wójtowi Gminy Malczyce.

§ 3. Uchwała wchodzi w życie po upływie 14 dni od dnia jej ogłoszenia w Dzienniku Urzędowym Województwa Dolnośląskiego.

Przewodnicząca Rady Gminy:
Leokadia Gancarz

**Załącznik do uchwały nr LVIII/233/
/2010 Rady Gminy Malczyce z dnia
4 listopada 2010 r.**

REGULAMIN PRZEPROWADZANIA KONSULTACJI

§ 1. Przedmiotem konsultacji są:

- a) projekty aktów prawa miejscowego w dziedzinach dotyczących działalności statutowej organizacji pozarządowych i podmiotów, o których jest mowa w art. 3 ust. 3 ustawy o działalności pożytku publicznego i o wolontariacie, zwanych dalej organizacjami pozarządowymi,
- b) projekty rocznych lub wieloletnich programów współpracy z organizacjami pozarządowymi.

§ 2. Konsultacje przeprowadza się z organizacjami pozarządowymi działającymi na terenie gminy, w zakresie określonym w ustawie o działalności pożytku publicznego i o wolontariacie.

§ 3. 1. Konsultacje przeprowadza się w celu poznania opinii podmiotów, o których mowa w § 2.

2. Wyniki konsultacji nie są wiążące i mają charakter opiniodawczy.

§ 4. 1. W zależności od potrzeb, konsultacje mogą być prowadzone z wykorzystaniem co najmniej jednej z niżej wymienionych form:

- 1) spotkania z przedstawicielami organizacji pozarządowych na którym przedstawiany jest projekt aktu prawa miejscowego,
- 2) pisemnej z wykorzystaniem formularza zgłaszania opinii określonego przez Wójta poprzez:
 - a) umieszczenie formularza na stronie internetowej urzędu www.malczyce.wroc.pl wraz z projektem aktu, lub

- b) przesłanie formularza wraz z projektem aktu organizacjom pozarządowym drogą e-mailową lub pocztą tradycyjną,

- 3) umieszczenia na stronie internetowej www.malczyce.wroc.pl lub na tablicy ogłoszeń urzędu projektu aktu prawa miejscowego do wglądu, z zaznaczeniem możliwości zgłaszania uwag drogą pisemną lub elektroniczną na wskazany adres e-mailowy.

2. Wzór formularza zgłaszania opinii stanowi załącznik nr 1 do niniejszego regulaminu.

3. Decyzję o formie przeprowadzania konsultacji podejmuje Wójt.

4. Ze spotkań z przedstawicielami organizacji pozarządowych sporządza się protokół, którego załącznikiem jest lista obecności uczestników spotkania.

5. Termin na wyrażenie opinii przez organizacje pozarządowe nie może być krótszy niż 7 dni od dnia doręczenia projektu aktu, bądź ogłoszenia.

§ 5. Wyniki konsultacji wraz ze stanowiskiem Wójta Gminy zamieszczane są w Biuletynie Informacji Publicznej oraz na stronie internetowej Urzędu Gminy Malczyce, nie później niż w terminie 30 dni od dnia zakończenia konsultacji.

§ 6. Konsultacje uznaje się za ważne bez względu na liczbę podmiotów biorących udział w konsultacjach, jeżeli zostały przeprowadzone zgodnie z niniejszym regulaminem.

FORMULARZ DO KONSULTACJI
PROJEKTU AKTU PRAWA MIEJSCOWEGO W ZAKRESIE DZIAŁALNOŚCI STATUTOWEJ ORGANIZACJI
POZARZĄDOWEJ

	wskazanie projektu aktu prawa miejscowego, który jest konsultowany
1.	Uchwała w sprawie
	wskazanie dotychczasowego zapisu w projekcie uchwały, który wymaga zmiany <i>(należy wpisać dosłowne brzmienie przepisu)</i>
2.	§
	proponowane zmienione brzmienie zapisu lub treść nowego przepisu <i>(w przypadku propozycji dodania do projektu nowego przepisu, w polu 2 należy wpisać : NOWY PRZEPIS)</i>
	uzasadnienie wprowadzonych zmian
3.	

.....
organizacja składająca formularz

.....
podpisy osób reprezentujących

3614

**UCHWAŁA NR LVI/312/2010
RADY GMINY MIŁKOWICE**

z dnia 26 października 2010 r.

w sprawie ustalenia trybu udzielania, rozliczania oraz kontroli prawidłowości wykorzystania dotacji, udzielonych niepublicznym przedszkolom i innym formom wychowania przedszkolnego, działającym na terenie Gminy Miłkowice

Na podstawie art. 18 ust. 2 pkt 15 ustawy z dnia 8 marca 1990 r. o samorządzie gminnym (Dz. U. z 2001 r. Nr 142, poz. 1591, z późn. zm.) w związku z art. 90 ust. 1, 2b, 2d, 3d-3g, 4 ustawy z dnia 7 września 1991 r. o systemie oświaty (Dz. U. z 2004 r. Nr 256, poz. 2572, z późn. zm.) uchwala się, co następuje:

§ 1. Uchwała reguluje tryb udzielania i rozliczania dotacji dla przedszkoli niepublicznych, zespołów wychowania przedszkolnego i punktów przedszkolnych oraz tryb i zakres kontroli prawidłowości ich wykorzystania z budżetu Gminy Miłkowice.

§ 2. 1. Podstawę obliczenia dotacji dla niepublicznych przedszkoli i innych form wychowania przedszkolnego (zespoły wychowania przedszkolnego, punkty przedszkolne) stanowią wydatki bieżące ponoszone w przeliczeniu na 1 dziecko w przedszkolach publicznych prowadzonych przez najbliższą gminę, tj. Gminę Miejską Chojnów oraz rzeczywista liczba dzieci w przedszkolu, zespole wychowania przedszkolnego lub punkcie przedszkolnym.

2. Wyplacona w każdym miesiącu dotacja ma charakter zaliczkowy.

3. Zaliczka dotacji wyliczana jest na podstawie wydatków bieżących z roku poprzedzającego rok udzielenia dotacji zgodnie z wytycznymi określonymi w ust.1

§ 3. 1. Przedszkolom niepublicznym przysługuje dotacja na każdego ucznia w wysokości 75% wydatków bieżących ponoszonych w przeliczeniu na jedno dziecko w przedszkolach publicznych prowadzonych przez najbliższą gminę tj Gminę Miejską Chojnów. Dotacja na jednego wychowanka niepełnosprawnego przysługuje w wysokości kwoty przewidzianej na niepełnosprawnego ucznia przedszkola lub oddziału przedszkolnego w części oświatowej subwencji ogólnej otrzymywanej przez Gminę Miłkowice.

2. Niepublicznym innym formom wychowania przedszkolnego, prowadzonym jako zespoły wychowania przedszkolnego lub punkty przedszkolne, przysługuje dotacja na każdego ucznia w wysokości 40% wydatków bieżących ponoszonych w przeliczeniu na jedno dziecko w przedszkolach publicznych prowadzonych przez najbliższą gminę tj Gminę Miejską Chojnów

§ 4. 1. Dotacji, o których mowa w § 2, udziela się na wniosek osoby prawnej lub fizycznej, prowadzącej przedszkole lub inne formy wychowania przedszkolnego, złożony do Wójta Gminy Miłkowi-

ce nie później niż do dnia 30 września roku poprzedzającego rok udzielenia dotacji.

2. Wniosek, o którym mowa w ust. 1, winien być sporządzony odrębnie dla każdej placówki i winien zawierać następujące dane:

- 1) nazwę organu prowadzącego niepubliczne przedszkole,
- 2) nazwę i adres przedszkola ,
- 3) numer i datę zaświadczenia o wpisie do ewidencji przedszkoli niepublicznych prowadzonej przez jednostkę samorządu terytorialnego,
- 4) planowaną liczbę wychowanków w przedszkolu, w tym liczbę dzieci nie będących mieszkańcami gminy wraz z adresem ich zamieszkania w okresie od stycznia do sierpnia i od września do grudnia danego roku kalendarzowego,
- 5) planowaną liczbę wychowanków niepełnosprawnych z uwzględnieniem rodzaju niepełnosprawności, stwierdzonych orzeczeniem poradni psychologiczno-pedagogicznej
- 6) wskazanie numeru rachunku bankowego, na który ma być przekazana dotacja,
- 7) zobowiązanie do informowania Urzędu Gminy o zmianach zachodzących w liczbie wychowanków uczęszczających do przedszkola,
- 8) podpis i pieczętkę osoby uprawnionej do składania wniosku.

§ 5. 1. Dotacja przekazywana jest na rachunek bankowy przedszkola lub innej formy wychowania przedszkolnego, w 12 ratach, w terminie do dwudziestego dnia każdego miesiąca, a jej wysokość ustalana jest comiesięcznie w oparciu o informację o aktualnej liczbie wychowanków, przekazaną Wójtowi Gminy do dnia 10 każdego miesiąca, złożoną wraz z imienną listą uczniów, zawierającą adres zameldowania i zamieszkania dziecka.

2. Dotacja za miesiące wakacyjne: lipiec – sierpień przysługuje:

- 1) na faktyczną liczbę wychowanków w przypadku placówki działającej bez przerwy wakacyjnej,
- 2) na średnioroczną liczbę wychowanków (wyliczoną z roku szkolnego) w przypadku placówki działającej z przerwą wakacyjną.

3. Wysokość wpłaconej zaliczkowo dotacji korygowana będzie w kolejnym miesiącu w oparciu o informację o ilości dzieci, o której mowa w ust. 1, nadpłata zaliczona zostanie na poczet kolejnych rat, natomiast niedopłata zwiększy dotację na kolejny miesiąc.

§ 6. 1. Ostatecznego rozliczenia udzielonej dotacji za okres roczny przedszkole niepubliczne, zespół wychowania przedszkolnego lub punkt przedszkolny dokonuje w terminie do 15 stycznia roku następnego, rozliczenie zawiera oświadczenie

osoby prowadzącej placówkę niepubliczną o wykorzystaniu dotacji zgodnie z przeznaczeniem określonym w ustawie oraz w zakresie zgodności liczby dzieci wykazanych w informacjach miesięcznych zgodnych z ewidencją wychowanków prowadzoną przez placówkę niepubliczną.

2. Całkowite rozliczenie dotacji udzielonej za okres roczny przedszkolom niepublicznym, zespołom wychowania przedszkolnego i punktom przedszkolnym nastąpi po ustaleniu kwoty dotacji – na jednego ucznia na podstawie faktycznie poniesionych w roku udzielenia dotacji, wydatków bieżących w przeliczeniu na jedno dziecko w przedszkolach publicznych prowadzonych przez Gminę Miejską Chojnów.

3. W ramach tego rozliczenia w terminie do 31 stycznia roku następnego podmiot dotowany otrzyma wyrównanie dotacji należnej za rok poprzedni, w przypadku przekazania zaliczkowo dotacji niższej niż należna za dany rok. W przypadku gdy przekazana zaliczkowo dotacja jest wyższa niż należna kwota nadpłaconej dotacji zaliczona zostaje w poczet dotacji udzielanych w roku, w którym dokonano rozliczenia dotacji.

§ 7. Dotację wstrzymuje się w przypadku:

1. Zaprzestania działalności przez przedszkole niepubliczne, zespół wychowania przedszkolnego lub punkt przedszkolny.

2. Wykreślenie przedszkola niepublicznego, zespołu wychowania przedszkolnego i punktu przedszkolnego z ewidencji z przyczyn określonych w art. 83 ustawy o systemie oświaty.

3. Nie złożenia informacji o planowanej liczbie dzieci organowi dotującemu nie później niż do 30 września roku poprzedzającego rok udzielenia dotacji.

§ 8. 1. Gminie przysługuje prawo wglądu do dokumentacji organizacyjnej, finansowej oraz dokumentacji przebiegu nauczania i wychowania dotowanych przedszkoli niepublicznych i innych form wychowania przedszkolnego.

2. Kontrola prawidłowości wykorzystania dotacji przeprowadzona jest na podstawie upoważnienia wydanego przez Wójta Gminy Miłkowice.

3. Kontrolę, o której mowa w ust. 2, przeprowadza się po uprzednim, na co najmniej 14 dni przed planowanym terminem kontroli, powiadomieniu organu prowadzącego, o zakresie i przewidywanym czasie kontroli oraz miejscu przeprowadzenia kontroli.

4. Zakres kontroli prawidłowości wykorzystania dotacji obejmuje w szczególności:

- 1) dane ujęte w miesięcznych informacjach, o których mowa w § 5 ust. 1, w odniesieniu do danych zawartych w obowiązującej, zgodnie z odrębnymi przepisami, dokumentacji placówki niepublicznej,
- 2) dokumenty, na podstawie których dotowany potwierdzi, że wykorzystał dotację na pokrycie wydatków bieżących przedszkola niepublicznego, zespołu wychowania przedszkolnego i punktów przedszkolnych.

5. Jeżeli w wyniku kontroli zostanie stwierdzone że dotacja została nienależnie pobrana i w nadmiernej wysokości lub została wykorzystana niezgodnie z przeznaczeniem podlega zwrotowi do budżetu wraz z odsetkami w wysokości określonej jak dla zaległości podatkowych w ciągu 15 dni od dnia stwierdzenia okoliczności.

§ 9. Traci moc uchwała nr XXVII/140/2008 r. Rady Gminy Miłkowice. w sprawie trybu udzielenia i rozliczania dotacji z budżetu Gminy Miłkowice dla przedszkoli niepublicznych.

§ 10. Wykonanie uchwały powierza się Wójtowi Gminy Miłkowice.

§ 11. Uchwała wchodzi w życie po upływie 14 dni od dnia ogłoszenia w Dzienniku Urzędowym Województwa Dolnośląskiego.

Przewodniczący Rady Gminy:
Tadeusz Gładysz

3615

UCHWAŁA NR XLIII/266/10 RADY GMINY MŚCIWOJÓW

z dnia 3 listopada 2010 r.

w sprawie określenia stawek podatku od nieruchomości oraz zwolnień w tym podatku

Na podstawie art. 18 ust. 2 pkt 8 ustawy z dnia 8 marca 1990 r. o samorządzie gminnym (Dz. U. z 2001 r. Nr 142, poz. 1591, z późn. zm.), art. 5 ust. 1 i art. 7 ust. 3 ustawy z dnia 12 stycznia 1991 r. o podatkach i opłatach lokalnych (Dz. U. z 2010 r. Nr 95, poz. 613, z późn. zm.) Rada Gminy Mściwojów uchwala, co następuje:

§ 1. Roczna wysokość stawek podatku od nieruchomości wynosi:

1) od gruntów:

- a) związanych z prowadzeniem działalności gospodarczej, bez względu na sposób zakwalifikowania w ewidencji gruntów i budynków – **0,73 zł** od 1 m² powierzchni,
- b) pod jeziorami, zajętych na zbiorniki wodne retencyjne lub elektrowni wodnych – **3,93 zł** od 1 ha powierzchni,
- c) pozostałych, w tym zajętych na prowadzenie odpłatnej statutowej działalności pożytku publicznego przez organizacje pożytku publicznego – **0,34 zł** od 1 m² powierzchni.

- 2) od budynków lub ich części:
- a) mieszkalnych – **0,62 zł** od 1 m² powierzchni użytkowej,
 - b) związanych z prowadzeniem działalności gospodarczej oraz od budynków mieszkalnych lub ich części zajętych na prowadzenie działalności gospodarczej – **20,42 zł** od 1 m² powierzchni użytkowej,
 - c) zajętych na prowadzenie działalności gospodarczej w zakresie obrotu kwalifikowanym materiałem siewnym – **9,35 zł** od 1 m² powierzchni użytkowej,
 - d) pozostałych w tym zajętych na prowadzenie odpłatnej statutowej działalności pożytku publicznego przez organizację pożytku publicznego – **5,68 zł** od 1 m² powierzchni użytkowej.
- 3) od budowli – **2%** ich wartości określonej na podstawie art. 4 ust. 1 pkt 3 i ust. 3–7 ustawy o podatkach i opłatach lokalnych.

§ 2. Dla nieruchomości lub ich części zajętych na potrzeby usług takich jak: fryzjerstwo, szewstwo, naprawa sprzętu AGD i RTV, kowalstwo, naprawa sprzętu rolniczego, wulkanizacja, ślusar-

stwo podatek od nieruchomości ustala się w wysokości **10,62 zł** od 1 m² powierzchni użytkowej.

§ 3. Zwalnia się od podatku od nieruchomości budowle, budynki, grunty wykorzystywane na potrzeby: świadczenia usług celem zaspokojenia potrzeb mieszkańców gminy w zakresie dostawy wody, odprowadzania i oczyszczania ścieków, ochrony przeciwpożarowej, działalności kulturalnej i sportowej, ochrony zdrowia, cmentarzy pod warunkiem, że w tych obiektach nie jest prowadzona działalność gospodarcza.

§ 4. Wykonanie uchwały powierza się Wójtowi Gminy Mściwojów.

§ 5. Traci moc uchwała nr XXXI/217/09 Rady Gminy w Mściwojowie z dnia 29 października 2009 r. w sprawie określenia stawek podatku od nieruchomości oraz zwolnień w tym podatku.

§ 6. Uchwała wchodzi w życie po upływie 14 dni od jej ogłoszenia w Dzienniku Urzędowym Województwa Dolnośląskiego z mocą od 1 stycznia 2011 r.

Przewodniczący Rady Gminy:
Jerzy Delanowski

3616

UCHWAŁA NR XLIII/267/2010 RADY GMINY MŚCIWOJÓW

z dnia 3 listopada 2010 r.

w sprawie zmiany uchwały nr XIX/97/04 Rady Gminy Mściwojów z dnia 29 listopada 2004 roku w sprawie ustalenia wzorów informacji oraz deklaracji podatkowych

Na podstawie art.18 ust.2 pkt.15 ustawy z dnia 8 marca 1990 r. o samorządzie gminnym (t.j. Dz. U. z 2001 r. Nr 142, poz. 1591 z późn. zm.) art. 6 ust. 13 ustawy z dnia 12 stycznia 1991 r. o podatkach i opłatach lokalnych (t.j. Dz. U. z 2010 r. Nr 95, poz. 613 z późn. zm.) art. 6a ust. 11 ustawy z dnia 15 listopada 1984 r. o podatku rolnym (t.j. Dz. U. z 2006 r. Nr 136, poz. 969 z późn. zm.) oraz art. 6 ust. 9 ustawy z dnia 30 października 2002 r. o podatku leśnym (Dz. U. Nr 200, poz. 1682 z późn. zm.) Rada Gminy Mściwojów uchwala się, co następuje:

§ 1. W uchwale nr XIX/97/04 Rady Gminy Mściwojów z dnia 29 listopada 2004 roku w sprawie ustalenia wzorów informacji oraz deklaracji podatkowych w § 1 i w § 2 określa się odpowiednio nowe wzory formularzy:

- 1) informacji IN-1 w sprawie podatku od nieruchomości – stanowiącej załącznik nr 1 do niniejszej uchwały,

- 2) deklaracji DN-1 na podatek od nieruchomości – stanowiącej załącznik nr 2 do niniejszej uchwały,

§ 2. Tracą moc załączniki nr 1 i 2 określone jako § 1 i § 2 uchwały nr XIX/97/04 Rady Gminy Mściwojów z dnia 29 listopada 2004 roku w sprawie ustalenia wzorów informacji oraz deklaracji podatkowych.

§ 3. Wykonanie uchwały powierza się Wójtowi Gminy Mściwojów.

§ 4. Uchwała wchodzi w życie po upływie 14 dni od ogłoszenia w Dzienniku Urzędowym Województwa Dolnośląskiego, z mocą obowiązującą od 1 stycznia 2011 r.

Przewodniczący Rady Gminy:
Jerzy Delanowski

Załącznik Nr 1 do uchwały Nr XLIII/267/10
Rady Gminy Mściwojów
z dnia 03 listopada 2010 r.

1. Numer Identyfikacji Podatkowej składającego informację

IN – 1 INFORMACJA W SPRAWIE PODATKU OD NIERUCHOMOŚCI

2. Rok

na

Podstawa prawna: Ustawa z dnia 12 stycznia 1991 r. o podatkach i opłatach lokalnych (Tekst jednolity Dz. U. z 2010 r. Nr 95 poz. 613) - niniejsza ustawa dokonuje w zakresie swojej regulacji wdrożenia następujących dyrektyw Wspólnot Europejskich: 1) dyrektywy 92/106/EWG z dnia 7 grudnia 1992 r. w sprawie ustanowienia wspólnych zasad dla niektórych typów transportu kombinowanego towarów między państwami członkowskimi (Dz. Urz. WE L 368 z 17.12.1992), 2) dyrektywy 1999/62/WE z dnia 17 czerwca 1999 r. w sprawie pobierania opłat za użytkowanie niektórych typów infrastruktury przez pojazdy ciężarowe (Dz. Urz. WE L 187 z 20.07.1999). Dane dotyczące ogłoszenia aktów prawa Unii Europejskiej, zamieszczone w niniejszej ustawie – z dniem uzyskania przez Rzeczpospolitą Polską członkostwa w Unii Europejskiej – dotyczą ogłoszenia tych aktów w Dzienniku Urzędowym Unii Europejskiej – wydanie specjalne.

Składający: Formularz przeznaczony dla osób fizycznych będących właścicielami nieruchomości lub obiektów budowlanych, posiadaczami samoistnymi nieruchomości lub obiektów budowlanych, użytkownikami wieczystymi gruntów, posiadaczami nieruchomości lub ich części albo obiektów budowlanych lub ich części, stanowiących własność Skarbu Państwa lub jednostki samorządu terytorialnego.

Termin składania: W terminie 14 dni od zaistnienia okoliczności mających wpływ na powstanie, bądź wygaśnięcie obowiązku podatkowego lub zaistnienia zdarzenia mającego wpływ na wysokość podatku.

Miejsce składania: Wójt Gminy Mściwojów właściwy ze względu na miejsce położenia przedmiotów opodatkowania.

A. MIEJSCE SKŁADANIA INFORMACJI

3. Wójt Gminy Mściwojów

Adres 59 – 407 Mściwojów 43

B. DANE SKŁADAJĄCEGO INFORMACJĘ

B.1 DANE IDENTYFIKACYJNE

4. Rodzaj własności, posiadania (zaznaczyć właściwą kratkę)

☐ 1. właściciel ☐ 2. współwłaściciel ☐ 3. posiadacz samoistny ☐ 4. współposiadacz samoistny ☐ 5. użytkownik wieczysty
☐ 6. współużytkownik wieczysty ☐ 7. posiadacz zależny (np. dzierżawca, najemca) ☐ 8. współposiadacz zależny (np. dzierżawca, najemca)

5. Miejsce/a (adres/y) położenia przedmiotów opodatkowania oraz identyfikator/y działek, budynków, lokali (Uwaga! Wykazuje się odrębnie dla każdej nieruchomości)

6. Numer/y księgi wieczystej lub zbioru/ów dokumentów oraz nazwa sądu, w którym prowadzona jest księga wieczysta lub zbiór dokumentów (Uwaga! Wykazuje się odrębnie dla każdej nieruchomości)

7. Nazwisko, pierwsze imię, drugie imię

8. Imię ojca, imię matki, data urodzenia (Uwaga! Wykazuje się tylko wówczas, gdy osobie fizycznej nie nadano numeru PESEL)

9. Numer PESEL/REGON

B.2 ADRES ZAMIESZKANIA

10. Kraj

11. Województwo

12. Powiat

13. Gmina

14. Ulica

15. Numer domu / Numer lokalu

16. Miejscowość

17. Kod pocztowy

18. Poczta

C. OKOLICZNOŚCI POWODUJĄCE KONIECZNOŚĆ ZŁOŻENIA INFORMACJI

19. Okoliczności (zaznaczyć właściwą kratkę)

☐ 1. informacja składana po raz pierwszy ☐ 2. korekta uprzednio złożonej informacji (wykazu)

D. DANE DOTYCZĄCE PRZEDMIOTÓW OPODATKOWANIA (z wyjątkiem zwolnionych)

D.1 POWIERZCHNIA GRUNTÓW (Uwaga! Wykazujemy z dokładnością do 1 m kw.)

1. związanych z prowadzeniem działalności gospodarczej, bez względu na sposób zakwalifikowania w ewidencji gruntów i budynków

20.

..... m²

2. pod jeziorami, zajętych na zbiorniki wodne retencyjne lub elektrowni wodnych

21.

..... ha

3. pozostałe grunty, w tym zajęte na prowadzenie odpłatnej statutowej działalności pożytku publicznego przez organizacje pożytku publicznego	22.	 m ²
D.2 POWIERZCHNIA UŻYTKOWA BUDYNKÓW LUB ICH CZĘŚCI (*)		
1. mieszkalnych - ogółem	23.	 m ²
w tym: - kondygnacji o wysokości od 1,40 do 2,20 m (zaliczyć 50% powierzchni) - kondygnacji o wysokości powyżej 2,20 m	24.	 m ²
* Do powierzchni użytkowej budynku lub jego części należy zaliczyć powierzchnię mierzoną, po wewnętrznej długości ścian na wszystkich kondygnacjach, z wyjątkiem powierzchni klatek schodowych oraz sztywów dźwigowych. Za kondygnację uważa się również garaże podziemne, piwnice, sutereny i poddasza użytkowe.		
2. związanych z prowadzeniem działalności gospodarczej oraz od części budynków mieszkalnych zajętych na prowadzenie działalności gospodarczej ogółem w tym: - kondygnacji o wysokości od 1,40 do 2,20 m (zaliczyć 50% powierzchni) - kondygnacji o wysokości powyżej 2,20 m	25.	 m ²
3. zajęte na prowadzenie działalności gospodarczej w zakresie obrotu kwalifikowanym materiałem siewnym ogółem w tym: - kondygnacji o wysokości od 1,40 do 2,20 m (zaliczyć 50% powierzchni) - kondygnacji o wysokości powyżej 2,20 m	26.	 m ²
4. zajęte na prowadzenie działalności gospodarczej w zakresie udzielania świadczeń zdrowotnych ogółem w tym: - kondygnacji o wysokości od 1,40 do 2,20 m (zaliczyć 50% powierzchni) - kondygnacji o wysokości powyżej 2,20 m	27.	 m ²
5. pozostałych ogółem, w tym zajęte na prowadzenie odpłatnej statutowej działalności pożytku publicznego przez organizacje pożytku publicznego w tym: - kondygnacji o wysokości od 1,40 do 2,20 m (zaliczyć 50% powierzchni) - kondygnacji o wysokości powyżej 2,20 m	28.	 m ²
D.3 BUDOWLE		
1. budowle (wartość, o której mowa w przepisach o podatkach dochodowych)	29.	
E. INFORMACJA O PRZEDMIOTACH ZWOLNIONYCH (podać powierzchnię, bądź wartość budowli przedmiotów zwolnionych oraz przepis prawa – z jakiego tytułu występuje zwolnienie)		
F. OŚWIADCZENIE I PODPIS SKŁADAJĄCEGO / OSOBY REPREZENTUJĄCEJ SKŁADAJĄCEGO Oświadczam, że podane przeze mnie dane są zgodne z prawdą.		
30. Imię	31. Nazwisko	
32. Data wypełnienia (dzień - miesiąc - rok)	33. Podpis (pieczęć) składającego / osoby reprezentującej składającego	
G. ADNOTACJE ORGANU PODATKOWEGO		
34. Uwagi organu podatkowego		
35. Identyfikator przyjmującego formularz	36. Data i podpis przyjmującego formularz	

Załącznik Nr 2 do uchwały Nr XLIII/267/10
Rady Gminy Mściwojów
z dnia 03 listopada 2010 r.

1. Numer Identyfikacji Podatkowej składającego deklarację

DN – 1

DEKLARACJA NA PODATEK OD NIERUCHOMOŚCI

2. Rok

na

Podstawa prawna: Ustawa z dnia 12 stycznia 1991 r. o podatkach i opłatach lokalnych (tekst jednolity Dz. U z 2010 r. Nr 95 poz. 613) - niniejsza ustawa dokonuje w zakresie swojej regulacji wdrożenia następujących dyrektyw Wspólnot Europejskich: 1) dyrektywy 92/106/EWG z dnia 7 grudnia 1992 r. w sprawie ustanowienia wspólnych zasad dla niektórych typów transportu kombinowanego towarów między państwami członkowskimi (Dz. Urz. WE L 368 z 17.12.1992), 2) dyrektywy 1999/62/WE z dnia 17 czerwca 1999 r. w sprawie pobierania opłat za użytkowanie niektórych typów infrastruktury przez pojazdy ciężarowe (Dz. Urz. WE L 187 z 20.07.1999). Dane dotyczące ogłoszenia aktów prawa Unii Europejskiej, zamieszczone w niniejszej ustawie – z dniem uzyskania przez Rzeczpospolitą Polską członkostwa w Unii Europejskiej – dotyczą ogłoszenia tych aktów w Dzienniku Urzędowym Unii Europejskiej – wydanie specjalne.

Składający: Formularz przeznaczony dla osób prawnych, jednostek organizacyjnych oraz spółek nie mających osobowości prawnej będących właścicielami nieruchomości lub obiektów budowlanych, posiadaczami samoistnymi nieruchomości lub obiektów budowlanych, użytkownikami wieczystymi gruntów, posiadaczami nieruchomości lub ich części albo obiektów budowlanych lub ich części, stanowiących własność Skarbu Państwa lub jednostki samorządu terytorialnego oraz dla osób fizycznych będących współwłaścicielami lub współposiadaczami z osobami prawnymi, bądź z innymi jednostkami organizacyjnymi nieposiadającymi osobowości prawnej lub z spółkami nieposiadającymi osobowości prawnej, z wyjątkiem osób tworzących wspólnotę mieszkaniową.

Termin składania: Do 15 stycznia każdego roku podatkowego; w terminie 14 dni od zaistnienia okoliczności mających wpływ na powstanie, bądź wygaśnięcie obowiązku podatkowego lub zaistnienia zdarzeń mających wpływ na wysokość podatku.

Miejsce składania: Wójt Gminy Mściwojów właściwy ze względu na miejsce położenia przedmiotów opodatkowania.

A. MIEJSCE SKŁADANIA DEKLARACJI

3. Wójt Gminy Mściwojów

Adres: 59 – 407 Mściwojów 43

B. DANE SKŁADAJĄCEGO DEKLARACJĘ (niepotrzebne skreślić)

* - dotyczy składającego deklarację niebędącego osobą fizyczną

** - dotyczy składającego deklarację będącego osobą fizyczną

B.1 DANE IDENTYFIKACYJNE

4. Rodzaj składającego deklarację (zaznaczyć właściwą kratkę)

☐ 1. osoba fizyczna ☐ 2. osoba prawna ☐ 3. jednostka organizacyjna ☐ 4. spółka nie mająca osobowości prawnej

5. Rodzaj własności, posiadania (zaznaczyć właściwą kratkę)

☐ 1. właściciel ☐ 2. współwłaściciel ☐ 3. posiadacz samoistny ☐ 4. współposiadacz samoistny ☐ 5. użytkownik wieczysty ☐ 6. współużytkownik wieczysty ☐ 7. posiadacz zależny (np. dzierżawca, najemca) ☐ 8. współposiadacz zależny (np. dzierżawca, najemca)

6. Miejsce/a (adres/y) położenia przedmiotów opodatkowania oraz identyfikator/y działek, budynków, lokali (Uwaga! Wykazuje się odrębnie dla każdej nieruchomości)

7. Numer/y księgi wieczystej lub zbioru/ów dokumentów oraz nazwa sądu, w którym prowadzona jest księga wieczysta lub zbiór dokumentów (Uwaga! Wykazuje się odrębnie dla każdej nieruchomości)

8. Nazwa pełna * / Nazwisko, pierwsze imię, drugie imię**

9. Nazwa skrócona * / imię ojca, imię matki, data urodzenia (Uwaga! Wykazuje się tylko wówczas, gdy osobie fizycznej nie nadano numeru PESEL) **

10. Identyfikator REGON* / Numer PESEL**

B.2 ADRES SIEDZIBY* / ADRES ZAMIESZKANIA**

11. Kraj	12. Województwo	13. Powiat
14. Gmina	15. Ulica	16. Numer domu / Numer lokalu
17. Miejscowość	18. Kod pocztowy	19. Poczta

C. OKOLICZNOŚCI POWODUJĄCE KONIECZNOŚĆ ZŁOŻENIA DEKLARACJI

20. Okoliczności (zaznaczyć właściwą kratkę)

☐ 1. deklaracja na dany rok ☐ 2. korekta deklaracji rocznej ☐ 3. wygaśnięcie obowiązku podatkowego ☐ 4. powstanie obowiązku podatkowego w trakcie roku ☐ 5. zmiana miejsca zamieszkania lub siedziby

D. DANE DOTYCZĄCE PRZEDMIOTÓW OPODATKOWANIA (z wyjątkiem zwolnionych)				
	Wyszczególnienie	Podstawa opodatkowania	Stawka podatku wynikająca z Uchwały Rady Gminy..... (ogłoszona w Dz. Urzędowym Województwa w roku poprzedzającym dany rok podatkowy) w zł, gr	Kwota podatku w zł, gr (należy zaokrąglić do pełnych dziesiątek groszy)
D.1 POWIERZCHNIA GRUNTÓW (Uwaga! Wykazujemy z dokładnością do 1 m kw.)				
	1. związanych z prowadzeniem działalności gospodarczej, bez względu na sposób zakwalifikowania w ewidencji gruntów i budynków	21. m ²	22.	23.
	2. pod jeziorami, zajętych na zbiorniki wodne retencyjne lub elektrowni wodnych	24. ha	25.	26.
	3. pozostałe grunty, w tym zajęte na prowadzenie odpłatnej statutowej działalności pożytku publicznego przez organizacje pożytku publicznego	27. m ²	28.	29.
D.2 POWIERZCHNIA UŻYTKOWA BUDYNKÓW LUB ICH CZĘŚCI (*)				
	1. mieszkalnych - ogółem	30. m ²	31.	32.
	w tym: - kondygnacji o wysokości od 1,40 do 2,20 m (zaliczyć 50% powierzchni) - kondygnacji o wysokości powyżej 2,20 m	33. m ² m ²	34.	35.
* Do powierzchni użytkowej budynku lub jego części należy zaliczyć powierzchnię mierzoną, po wewnętrznej długości ścian na wszystkich kondygnacjach, z wyjątkiem powierzchni klatek schodowych oraz szybów dźwigowych. Za kondygnację uważa się również garaże podziemne, piwnice, sutereny i poddasza użytkowe.				
	2. związanych z prowadzeniem działalności gospodarczej oraz od części budynków mieszkalnych zajętych na prowadzenie działalności gospodarczej ogółem, w tym: - kondygnacji o wysokości od 1,40 do 2,20 m (zaliczyć 50% powierzchni) - kondygnacji o wysokości powyżej 2,20 m	36. m ² m ² m ²	37.	38.
	3. zajęte na prowadzenie działalności gospodarczej w zakresie obrotu kwalifikowanym materiałem siewnym ogółem, w tym: - kondygnacji o wysokości od 1,40 do 2,20 m (zaliczyć 50% powierzchni) - kondygnacji o wysokości powyżej 2,20 m	39. m ² m ² m ²	40.	41.
	4. zajęte na prowadzenie działalności gospodarczej w zakresie udzielania świadczeń zdrowotnych ogółem, w tym: - kondygnacji o wysokości od 1,40 do 2,20 m (zaliczyć 50% powierzchni) - kondygnacji o wysokości powyżej 2,20 m	42. m ² m ² m ²	43.	44.
	5. pozostałych ogółem, w tym zajęte na prowadzenie odpłatnej statutowej działalności pożytku publicznego przez organizacje pożytku publicznego w tym: - kondygnacji o wysokości od 1,40 do 2,20 m (zaliczyć 50% powierzchni) - kondygnacji o wysokości powyżej 2,20 m	45. m ² m ² m ²	46.	47.

D.3 BUDOWLE			
1. budowle (wartość, o której mowa w przepisach o podatkach dochodowych)	48.	49.	50.
E. ŁĄCZNA KWOTA PODATKU			
Kwota podatku*			51.
Suma kwot z kol. D (należy zaokrąglić do pełnych dziesiątek groszy)			
F. INFORMACJA O PRZEDMIOTACH ZWOLNIONYCH (podać powierzchnię, bądź wartość budowli przedmiotów zwolnionych oraz przepis prawa - z jakiego tytułu występuje zwolnienie)			
G. OŚWIADCZENIE I PODPIS SKŁADAJĄCEGO / OSOBY REPREZENTUJĄCEJ SKŁADAJĄCEGO			
Oświadczam, że podane przeze mnie dane są zgodne z prawdą.			
52. Imię	53. Nazwisko		
54. Data wypełnienia (dzień - miesiąc - rok)	55. Podpis (pieczęć) składającego / osoby reprezentującej składającego		
H. ADNOTACJE ORGANU PODATKOWEGO			
56. Uwagi organu podatkowego			
57. Identyfikator przyjmującego formularz		58. Data i podpis przyjmującego formularz	

***) Pouczenie:**

W przypadku niewpłacenia w obowiązujących terminach i ratach kwoty podatku z poz. 51 lub wpłacenia jej w niepełnej wysokości, niniejsza deklaracja stanowi podstawę do wystawienia tytułu wykonawczego, zgodnie z przepisami ustawy z dnia 17 czerwca 1966 r. o postępowaniu egzekucyjnym w administracji (tekst jedn. Dz. U. z 2002 r. Nr 110, poz. 968, ze zm.).

3617**UCHWAŁA NR LVI/267/10
RADY GMINY OLEŚNICA**

z dnia 12 listopada 2010 r.

zmieniająca uchwałę nr XL/189/09 w sprawie zwolnienia od podatku od nieruchomości na terenie Gminy Oleśnica

Na podstawie art.18 ust.2 pkt 8, art.40 ust. 1, art. 41 ust. 1 ustawy z dnia 8 marca 1990 r. o samorządzie gminnym (Dz. U. z 2001 r. Nr 142, poz. 1591 z późn. zm.) i art.7 ust. 3 ustawy z dnia 12 stycznia 1991 r. o podatkach i opłatach lokalnych (Dz. U. z 2006 r. Nr 121, poz. 844 z późn. zm.) Rada Gminy uchwala, co następuje:

§ 1. W uchwale nr XL/189/09 z dnia 30 października 2009 roku w sprawie zwolnienia od podatku od nieruchomości na terenie Gminy Oleśnica § 1 otrzymuje brzmienie: „§ 1. Zwabia się od podatku od nieruchomości:

1) budynki lub ich części, budowle lub ich części oraz grunty zajęte na działalność w zakresie ochrony przeciwpożarowej, z wyjątkiem wyko-

rzystywanych do prowadzenia działalności gospodarczej;

2) budynki lub ich części, budowle lub ich części oraz grunty zajęte na działalność kulturalną w rozumieniu art. 1 ust. 1 ustawy z dnia 25 października 1991 r. o organizowaniu i prowadzeniu działalności kulturalnej (Dz. U. z 2001 r. Nr 13, poz.123 z późn. zm.), z wyjątkiem wykorzystywanych do prowadzenia działalności gospodarczej;

3) budynki lub ich części, budowle lub ich części oraz grunty zajęte na działalność w zakresie kultury fizycznej i sportu, z wyjątkiem wykorzystywanych do prowadzenia działalności gospodarczej;

- 4) budynki lub ich części oraz grunty zajęte na potrzeby prowadzenia statutowej działalności wśród dzieci i młodzieży w zakresie oświaty, wychowania, nauki i techniki, kultury fizycznej i sportu, z wyjątkiem wykorzystywanych do prowadzenia działalności gospodarczej;
- 5) budynki lub ich części, budowle lub ich części wykorzystywane na potrzeby zbiorowego odprowadzania ścieków oraz zbiorowego zaopatrzenia w wodę w rozumieniu stawy z dnia 7 czerwca 2001 r. o zbiorowym zaopatrzeniu w wodę i zbiorowym odprowadzaniu ścieków

(tekst jednolity Dz. U. z 2006 r. Nr 123, poz. 858 z późn. zm.)."

§ 2. Wykonanie uchwały powierza się Wójtowi Gminy Oleśnica.

§ 3. Uchwała wchodzi w życie po upływie 14 dni od dnia jej ogłoszenia w Dzienniku Urzędowym Województwa Dolnośląskiego z mocą obowiązującą od 1 stycznia 2011 r.

Przewodniczący Rady:
Aleksandra Sieruga

3618

UCHWAŁA NR LVI/270/10 RADY GMINY OLEŚNICA

z dnia 12 listopada 2010 r.

w sprawie określenia wysokości stawek podatku od nieruchomości

Na podstawie art. 18 ust. 2 pkt 8 ustawy z dnia 8 marca 1990 r. o samorządzie gminnym (Dz. U. z 2005 r. Nr 142, poz. 1591 z późn. zm.) oraz art. 5 ust. 1 ustawy z dnia 12 stycznia 1991 r. o podatkach i opłatach lokalnych (tekst jednolity Dz. U. z 2010 r. Nr 95, poz. 613 z późn. zm.) uchwala się, co następuje:

§ 1. Określa się roczne stawki podatku od nieruchomości w wysokości:

- 1) od gruntów:
 - a) związanych z prowadzeniem działalności gospodarczej, bez względu na sposób zakwalifikowania w ewidencji gruntów i budynków – 0,77 zł od 1 m² powierzchni,
 - b) pod jeziorami, zajętych na zbiorniki wodne retencyjne lub elektrowni wodnych – 4,15 zł od 1 ha powierzchni,
 - c) pozostałych, w tym zajętych na prowadzenie odpłatnej statutowej działalności pożytku publicznego przez organizacje pożytku publicznego – 0,41 zł od 1 m² powierzchni;
- 2) od budynków lub ich części:
 - a) mieszkalnych – 0,59 zł od 1 m² powierzchni użytkowej,
 - b) związanych z prowadzeniem działalności gospodarczej oraz od budynków mieszkalnych lub ich części zajętych na prowadzenie działalności gospodarczej – 19,5 zł od 1 m² powierzchni użytkowej,

- c) zajętych na prowadzenie działalności gospodarczej w zakresie obrotu kwalifikowanym materiałem siewnym – 9,82 zł od 1 m² powierzchni użytkowej,
 - d) zajętych na prowadzenie działalności gospodarczej w zakresie udzielania świadczeń zdrowotnych – 4,27 zł od 1 m² powierzchni użytkowej,
 - e) pozostałych, w tym zajętych na prowadzenie odpłatnej statutowej działalności pożytku publicznego przez organizacje pożytku publicznego – 6,79 zł od 1 m² powierzchni użytkowej
- 3) od budowli – 2% ich wartości określonej na podstawie art. 4 ust. 1 pkt 3 i ust. 3–7.

§ 2. Wykonanie uchwały powierza się Wójtowi Gminy.

§ 3. Traci moc uchwała nr XLVI/96/09 Rady Gminy Oleśnica z 24 listopada 2009 r. w sprawie określenia wysokości stawek podatku od nieruchomości.

§ 4. Uchwała wchodzi w życie po upływie czternastu dni od dnia ogłoszenia w Dzienniku Urzędowym Województwa Dolnośląskiego, z mocą obowiązującą od 1 stycznia 2011.

Przewodniczący Rady:
Aleksandra Sieruga

3619

**UCHWAŁA NR XLIV/279/2010
RADY GMINY PASZOWICE**

z dnia 29 października 2010 r.

zmieniająca uchwałę w sprawie ustalenia kryteriów i trybu przyznawania nagród dla nauczycieli szkół podstawowych i gimnazjum, dla których organem prowadzącym jest Gmina Paszowice

Na podstawie art. 18 ust. 2 pkt 15 ustawy z dnia 8 marca 1990 roku o samorządzie gminnym (Dz. U. z 2001 r. Nr 142, poz. 1591, z 2002 r. Nr 23, poz. 220, Nr 62, poz. 558, Nr 113, poz. 984, Nr 153, poz. 1271, Nr 214, poz. 1806, z 2003 r. Nr 80, poz. 717, Nr 162, poz. 1568, z 2004 r. Nr 102, poz. 1055, Nr 116, poz. 1203, Nr 167, poz. 1759, z 2005 r. Nr 172, poz. 1441, Nr 175, poz. 1457, z 2006 r. Nr 17, poz. 128, Nr 181, poz. 1337, z 2007 r. Nr 48, poz. 327, Nr 138, poz. 974, Nr 173, poz. 1218, z 2008 r. Nr 180, poz. 1111, Nr 223, poz. 1458, z 2009 r. Nr 52, poz. 420, Nr 157, poz. 1241, z 2010 r. Nr 28, poz. 142 i 146, Nr 40, poz. 230) oraz art. 49 ust. 1 pkt 1 i ust. 2 i art. 91d pkt 1 ustawy z dnia 26 stycznia 1982 roku – Karta Nauczyciela (Dz. U. z 2006 r. Nr 97, poz. 674, Nr 170, poz. 1218, Nr 220, poz. 1600, z 2007 r. Nr 17, poz. 95, Nr 80, poz. 542, Nr 102, poz. 689, Nr 158, poz. 1103, Nr 176, poz. 1238, Nr 191, poz. 1369, Nr 247, poz. 1821, z 2008 r. Nr 145, poz. 917, Nr 227, poz. 1505, z 2009 r. Nr 1, poz. 1, Nr 56, poz. 458, Nr 67, poz. 572, Nr 97, poz. 800, Nr 213, poz. 1650, Nr 219, poz. 1706) Rada Gminy Paszowice uchwała, co następuje:

§ 1. W uchwale nr XX/125/2005 Rady Gminy Paszowice z dnia 8 lutego 2005 roku w sprawie

ustalenia kryteriów i trybu przyznawania nagród dla nauczycieli szkół podstawowych i gimnazjum, dla których organem prowadzącym jest Gmina Paszowice zmienioną uchwałą nr XXI/130/2008 Rady Gminy Paszowice z dnia 12 listopada 2008 roku § 2 otrzymuje brzmienie: „§ 2 Ilekroć w uchwale jest mowa o:

1. nauczycielach bez bliższego określenia – rozumie się przez to nauczycieli i dyrektorów zatrudnionych w przedszkolu, szkołach podstawowych, gimnazjum i zespole szkół prowadzonych przez Gminę Paszowice,

2. szkołach bez bliższego określenia – rozumie się przez to przedszkole, szkoły podstawowe, gimnazjum i zespół szkół prowadzone przez Gminę Paszowice.”

§ 2. Wykonanie uchwały powierza się Wójtowi Gminy Paszowice.

§ 3. Uchwała wchodzi w życie po upływie 14 dni od dnia ogłoszenia w Dzienniku Urzędowym Województwa Dolnośląskiego.

Przewodniczący Rady Gminy:
Szczepan Eugeniusz Rojak

3620

**UCHWAŁA NR XLIV/280/2010
RADY GMINY PASZOWICE**

z dnia 29 października 2010 r.

zmieniająca uchwałę w sprawie regulaminu przyznawania dodatków oraz innych składników wynagrodzenia nauczycielom zatrudnionym w szkołach prowadzonych przez Gminę Paszowice

Na podstawie art. 18 ust.2 pkt 15 ustawy z dnia 8 marca 1990 roku o samorządzie gminnym (Dz. U. z 2001 r. Nr 142, poz. 1591, z 2002 r. Nr 23, poz. 220, Nr 62, poz. 558, Nr 113, poz. 984, Nr 153, poz. 1271, Nr 214, poz. 1806, z 2003 r. Nr 80, poz. 717, Nr 162, poz. 1568, z 2004 r. Nr 102, poz. 1055, Nr 116, poz. 1203, Nr 167, poz. 1759, z 2005 r. Nr 172, poz. 1441, Nr 175, poz. 1457, z 2006 r. Nr 17, poz. 128, Nr 181, poz. 1337, z 2007 r. Nr 48, poz. 327, Nr 138, poz. 974, Nr 173, poz. 1218, z 2008 r. Nr 180, poz. 1111, Nr 223, poz. 1458, z 2009 r. Nr 52, poz. 420, Nr 157, poz. 1241, z 2010 r. Nr 28, poz. 142 i 146, Nr 40, poz. 230) i art. 30 ust.6, art. 54 ust. 3 i ust. 7 ustawy z dnia 26 stycznia 1982 roku – Karta Nauczyciela (Dz. U. z 2006 r. Nr 97, poz. 674, Nr 170, poz. 1218, Nr 220, poz. 1600, z 2007 r. Nr 17, poz. 95, Nr 80,

poz. 542, Nr 102, poz. 689, Nr 158, poz. 1103, Nr 176, poz. 1238, Nr 191, poz. 1369, Nr 247, poz. 1821, z 2008 r. Nr 145, poz. 917, Nr 227, poz. 1505, z 2009 r. Nr 1, poz. 1, Nr 56, poz. 458, Nr 67, poz. 572, Nr 97, poz. 800, Nr 213, poz. 1650, Nr 219, poz. 1706) oraz rozporządzenia Ministra Edukacji Narodowej i Sportu z dnia 31 stycznia 2005 r. w sprawie wysokości minimalnych stawek wynagrodzenia zasadniczego nauczycieli, ogólnych warunków przyznawania dodatków do wynagradzania zasadniczego oraz wynagradzania za pracę w dniu wolnym od pracy (Dz. U. Nr 22, poz. 181, z 2006 r. Nr 43, poz. 293, z 2007 r. Nr 56, poz. 372, z 2008 r. Nr 42, poz. 257, z 2009 r. Nr 52, poz. 422, z 2010 r. Nr 131, poz. 885) Rada Gminy Paszowice uchwała, co następuje:

§ 1. W uchwale nr XXIV/155/2009 Rady Gminy Paszowice z dnia 17 lutego 2009 roku w sprawie regulaminu przyznawania dodatków oraz innych składników wynagrodzenia nauczycielom zatrudnionym w szkołach prowadzonych przez Gminę Paszowice § 1 otrzymuje brzmienie: „§ 1 Ilekroć w uchwale jest mowa o:

- 1) szkole, należy przez to rozumieć: przedszkole, szkołę podstawową, gimnazjum oraz zespół szkół, dla których organem prowadzącym jest Gmina Paszowice,
- 2) nauczycielach, należy przez to rozumieć nauczycieli zatrudnionych w przedszkolach, szkołach podstawowych, gimnazjach i zespołach szkół,
- 3) dyrektorze, należy przez to rozumieć dyrektora przedszkola, szkoły podstawowej, gimnazjum i zespołu szkół,
- 4) wójcie, należy przez to rozumieć Wójta Gminy Paszowice,
- 5) Karcie Nauczyciela, należy przez to rozumieć ustawę z dnia 26 stycznia 1982 roku – Karta Na-

uczyciela (Dz. U. z 2006 r. Nr 97, poz. 674, z późn. zm.),

- 6) rozporządzeniu, należy przez to rozumieć rozporządzenie Ministra Edukacji Narodowej i Sportu z dnia 31 stycznia 2005 r. w sprawie wysokości minimalnych stawek wynagrodzenia zasadniczego nauczycieli, ogólnych warunków przyznawania dodatków do wynagrodzenia zasadniczego oraz wynagradzania za pracę w dniu wolnym od pracy (Dz. U. Nr 22, poz. 181 z późn. zm.),
- 7) Gminie, należy przez to rozumieć Gminę Paszowice.”

§ 2. Wykonanie uchwały powierza się Wójtowi Gminy Paszowice.

§ 3. Uchwała wchodzi w życie po upływie 14 dni od dnia ogłoszenia w Dzienniku Urzędowym Województwa Dolnośląskiego.

Przewodniczący Rady Gminy:
Szczepan Eugeniusz Rojak

3621

UCHWAŁA NR XLIV/281/2010 RADY GMINY PASZOWICE

z dnia 29 października 2010 r.

zmieniająca uchwałę w sprawie ustalenia regulaminu przyznawania pomocy zdrowotnej dla nauczycieli i nauczycieli rencistów i emerytów w Gminie Paszowice

Na podstawie art. 40 ust. 2 pkt 4 ustawy z dnia 8 marca 1990 roku o samorządzie gminnym (Dz. U. z 2001 r. Nr 142, poz. 1591, z 2002 r. Nr 23, poz. 220, Nr 62, poz. 558, Nr 113, poz. 984, Nr 153, poz. 1271, Nr 214, poz. 1806, z 2003 r. Nr 80, poz. 717, Nr 162, poz. 1568, z 2004 r. Nr 102, poz. 1055, Nr 116, poz. 1203, Nr 167, poz. 1759, z 2005 r. Nr 172, poz. 1441, Nr 175, poz. 1457, z 2006 r. Nr 17, poz. 128, Nr 181, poz. 1337, z 2007 r. Nr 48, poz. 327, Nr 138, poz. 974, Nr 173, poz. 1218, z 2008 r. Nr 180, poz. 1111, Nr 223, poz. 1458, z 2009 r. Nr 52, poz. 420, Nr 157, poz. 1241, z 2010 r. Nr 28, poz. 142 i 146, Nr 40, poz. 230) w związku z art. 72 i art. 91d pkt 1 ustawy z dnia 26 stycznia 1982 roku – Karta Nauczyciela (Dz. U. z 2006 r. Nr 97, poz. 674, Nr 170, poz. 1218, Nr 220, poz. 1600, z 2007 r. Nr 17, poz. 95, Nr 80, poz. 542, Nr 102, poz. 689, Nr 158, poz. 1103, Nr 176, poz. 1238, Nr 191, poz. 1369, Nr 247, poz. 1821, z 2008 r. Nr 145, poz. 917, Nr 227, poz. 1505, z 2009 r. Nr 1, poz. 1, Nr 56, poz. 458, Nr 67, poz. 572, Nr 97, poz. 800, Nr 213, poz. 1650, Nr 219, poz. 1706) Rada Gminy Paszowice uchwala, co następuje:

§ 1. W uchwale nr IX/46/2007 Rady Gminy Paszowice z dnia 11 września 2007 roku w sprawie ustalenia regulaminu przyznawania pomocy zdrowotnej dla nauczycieli i nauczycieli rencistów i emerytów w Gminie Paszowice zmienioną uchwałą nr XXI/131/2008 Rady Gminy Paszowice z dnia 12 listopada 2008 roku wprowadza się następujące zmiany:

- 1) w § 3 ust. 6 otrzymuje brzmienie: „6. Decyzję o przyznaniu pomocy zdrowotnej podejmuje dyrektor placówki wymieniony w § 4 pkt 1”,
- 2) w § 4 pkt 1 otrzymuje brzmienie: „1) nauczyciele zatrudnieni w przedszkolu, szkołach podstawowych, gimnazjum i zespole szkół prowadzonych przez Gminę Paszowice, co najmniej w połowie obowiązującego wymiaru zajęć”.

§ 2. Wykonanie uchwały powierza się Wójtowi Gminy Paszowice.

§ 3. Uchwała wchodzi w życie po upływie 14 dni od dnia ogłoszenia w Dzienniku Urzędowym Województwa Dolnośląskiego.

Przewodniczący Rady Gminy:
Szczepan Eugeniusz Rojak

3622

**UCHWAŁA NR XLV/289/2010
RADY GMINY PASZOWICE**

z dnia 10 listopada 2010 r.

zmieniająca uchwałę w sprawie określenia wzorów formularzy informacji i deklaracji na podatek od nieruchomości, podatek rolny oraz leśny

Na podstawie art. 18 ust. 2 pkt 15 ustawy z dnia 8 marca 1990 r. o samorządzie gminnym (Dz. U. z 2001 r. Nr 142, poz. 1591, z 2002 r. Nr 23, poz. 220, Nr 62, poz. 558, Nr 113, poz. 984, Nr 153, poz. 1271, Nr 214, poz. 1806, z 2003 r. Nr 80, poz. 717, Nr 162, poz. 1568, z 2004 r. Nr 102, poz. 1055, Nr 116, poz. 1203, Nr 167, poz. 1759, z 2005 r. Nr 172, poz. 1441, Nr 175, poz. 1457, z 2006 r. Nr 17, poz. 128, Nr 181, poz. 1337, z 2007 r. Nr 48, poz. 327, Nr 138, poz. 974, Nr 173, poz. 1218, z 2008 r. Nr 180, poz. 1111, Nr 223, poz. 1458, z 2009 r. Nr 52, poz. 420, Nr 157, poz. 1241, z 2010 r. Nr 28, poz. 142 i 146, Nr 40, poz. 230, Nr 106, poz. 675), na podstawie art. 6 ust. 13 ustawy z dnia 12 stycznia 1991 r. o podatkach i opłatach lokalnych (Dz. U. z 2010 r. Nr 95, poz. 613, Nr 96, poz. 620), na podstawie art. 6a ust. 11 ustawy z dnia 15 listopada 1984 r. o podatku rolnym (Dz. U. z 2006 r. Nr 136, poz. 969, Nr 191, poz. 1412, Nr 245, poz. 1775, Nr 249, poz. 1825, z 2007 r. Nr 109, poz. 747, z 2008 r. Nr 116, poz. 730, Nr 237, poz. 1655, z 2009 r. Nr 56, poz. 458, z 2010 r. Nr 96, poz. 620) oraz art. 6 ust. 9 ustawy z dnia 30 października 2002 r. o podatku leśnym (Dz. U. z 2002 r. Nr 200, poz. 1682, Nr 216, poz. 1826, z 2005 r. Nr 143, poz. 1199, Nr 164, poz. 1365,

Nr 179, poz. 1484, z 2006 r. Nr 245, poz. 1775, Nr 249, poz. 1825, z 2008 r. Nr 116, poz. 730, z 2009 r. Nr 56, poz. 458, z 2010 r. Nr 96, poz. 620) Rada Gminy Paszowice uchwala, co następuje:

§ 1. W uchwale nr XVII/110/2004 Rady Gminy Paszowice z dnia 9 listopada 2004 w sprawie określenia wzorów formularzy informacji i deklaracji na podatek od nieruchomości, podatek rolny oraz leśny, w § 1 wprowadza się następujące zmiany:

- 1) w ustępie 1 – załącznik nr 1 otrzymuje brzmienie załącznika nr 1 do niniejszej uchwały,
- 2) w ustępie 2 – załącznik nr 2 otrzymuje brzmienie załącznika nr 2 do niniejszej uchwały.

§ 2. Wykonanie uchwały powierza się Wójtowi Gminy Paszowice.

§ 3. Uchwała wchodzi w życie po upływie 14 dni od ogłoszenia w Dzienniku Urzędowym Województwa Dolnośląskiego, z mocą obowiązującą od 1 stycznia 2011 roku.

Przewodniczący Rady Gminy:
Szczepan Eugeniusz Rojak

1. Numer Identyfikacji Podatkowej składającego informację
.....

Załącznik Nr 1
do Uchwały Rady Gminy
Nr XLV/289/2010
z dnia 10 listopada 2010 roku

IN – 1 INFORMACJA W SPRAWIE PODATKU OD NIERUCHOMOŚCI

2. Rok
na

Podstawa prawna: Ustawa z dnia 12 stycznia 1991 r. o podatkach i opłatach lokalnych (tekst jedn.: Dz. U. z 2010 r. Nr 95, poz. 613). Niniejsza ustawa dokonuje w zakresie swojej regulacji wdrożenia następujących dyrektyw Wspólnot Europejskich: 1) dyrektywy 92/106/EWG z dnia 7 grudnia 1992 r. w sprawie ustanowienia wspólnych zasad dla niektórych typów transportu kombinowanego towarów między państwami członkowskimi (Dz. Urz. WE L 368 z 17.12.1992), 2) dyrektywy 1999/62/WE Parlamentu Europejskiego i Rady z dnia 17 czerwca 1999 r. w sprawie pobierania opłat za użytkowanie niektórych typów infrastruktury przez pojazdy ciężarowe (Dz. Urz. WE L 187 z 20.07.1999, s. 42). Dane dotyczące ogłoszenia aktów prawa Unii Europejskiej, zamieszczone w niniejszej ustawie – z dniem uzyskania przez Rzeczpospolitą Polską członkostwa w Unii Europejskiej – dotyczą ogłoszenia tych aktów w Dzienniku Urzędowym Unii Europejskiej – wydanie specjalne.

Składający: Formularz przeznaczony dla osób fizycznych będących właścicielami nieruchomości lub obiektów budowlanych, posiadaczami samoistnymi nieruchomości lub obiektów budowlanych, użytkownikami wieczystymi gruntów, posiadaczami nieruchomości lub ich części albo obiektów budowlanych lub ich części, stanowiących własność Skarbu Państwa lub jednostki samorządu terytorialnego.

Termin składania: W terminie 14 dni od zaistnienia okoliczności mających wpływ na powstanie bądź wygaśnięcie obowiązku podatkowego lub zaistnienia zdarzenia mającego wpływ na wysokość podatku.

Miejsce składania: Wójt Gminy..... właściwy ze względu na miejsce położenia przedmiotów opodatkowania.

A. MIEJSCE SKŁADANIA INFORMACJI

3. Wójt Gminy

Adres

B. DANE SKŁADAJĄCEGO INFORMACJĘ

B.1 DANE IDENTYFIKACYJNE

4. Rodzaj własności, posiadania (zaznaczyć właściwą kratkę)

- ☐ 1. właściciel ☐ 2. współwłaściciel ☐ 3. posiadacz samoistny ☐ 4. współposiadacz samoistny ☐ 5. użytkownik wieczysty
☐ 6. współużytkownik wieczysty ☐ 7. posiadacz zależny (np. dzierżawca, najemca) ☐ 8. współposiadacz zależny (np. dzierżawca, najemca)

5. Miejsce/a (adres/y) położenia przedmiotów opodatkowania oraz identyfikator/y działek, budynków, lokali (Uwaga! Wykazuje się odrębnie dla każdej nieruchomości)

☐ załącznik Nr 1

6. Numer/y księgi wieczystej lub zbioru/ów dokumentów oraz nazwa sądu, w którym prowadzona jest księga wieczysta lub zbiór dokumentów (Uwaga! Wykazuje się odrębnie dla każdej nieruchomości)

☐ załącznik Nr 2

7. Nazwisko, pierwsze imię, drugie imię, data urodzenia (Uwaga! Wykazuje się tylko wówczas, gdy osobie fizycznej nie nadano numeru PESEL)

8. Imię ojca, imię matki

9. Numer PESEL/REGON

B.2 ADRES ZAMIESZKANIA

10. Kraj	11. Województwo	12. Powiat
13. Gmina	14. Ulica	15. Numer domu / Numer lokalu
16. Miejscowość	17. Kod pocztowy	18. Poczta

C. OKOLICZNOŚCI POWODUJĄCE KONIECZNOŚĆ ZŁOŻENIA INFORMACJI

19. Okoliczności (zaznaczyć właściwą kratkę)

- ☐ 1. informacja składana po raz pierwszy ☐ 2. korekta uprzednio złożonej informacji (wykazu) od dnia

D. DANE DOTYCZĄCE PRZEDMIOTÓW OPODATKOWANIA (z wyjątkiem zwolnionych)

D.1 POWIERZCHNIA GRUNTÓW (Uwaga! Wykazujemy z dokładnością do 1 mkw.)

1. związanych z prowadzeniem działalności gospodarczej, 20.

	bez względu na sposób zakwalifikowania w ewidencji gruntów i budynków	 m ²
	2. pod jeziorami, zajętych na zbiorniki wodne retencyjne lub elektrowni wodnych	21. ha
	3. pozostałe grunty, w tym zajęte na prowadzenie odpłatnej statutowej działalności pożytku publicznego przez organizację pożytku publicznego	22. m ²
D.2 POWIERZCHNIA UŻYTKOWA BUDYNKÓW LUB ICH CZĘŚCI (*)		
	1. mieszkalnych – ogółem	23. m ²
	w tym: - kondygnacji o wysokości od 1,40 do 2,20 m (zaliczyć 50% powierzchni) - kondygnacji o wysokości powyżej 2,20 m	24. m ² m ²
* Do powierzchni użytkowej budynku lub jego części należy zaliczyć powierzchnię mierzoną po wewnętrznej długości ścian na wszystkich kondygnacjach, z wyjątkiem powierzchni klatek schodowych oraz szybów dźwigowych. Za kondygnację uważa się również garaże podziemne, piwnice, sutereny i poddasza użytkowe.		
	2. związanych z prowadzeniem działalności gospodarczej oraz od części budynków mieszkalnych zajętych na prowadzenie działalności gospodarczej ogółem w tym: - kondygnacji o wysokości od 1,40 do 2,20 m (zaliczyć 50% powierzchni) - kondygnacji o wysokości powyżej 2,20 m	25. m ² m ² m ²
	3. zajęte na prowadzenie działalności gospodarczej w zakresie obrotu kwalifikowanym materiałem siewnym ogółem w tym: - kondygnacji o wysokości od 1,40 do 2,20 m (zaliczyć 50% powierzchni) - kondygnacji o wysokości powyżej 2,20 m	26. m ² m ² m ²
	4. zajęte na prowadzenie działalności gospodarczej w zakresie udzielania świadczeń zdrowotnych ogółem w tym: - kondygnacji o wysokości od 1,40 do 2,20 m (zaliczyć 50% powierzchni) - kondygnacji o wysokości powyżej 2,20 m	27. m ² m ² m ²
	5. pozostałych ogółem, w tym zajęte na prowadzenie odpłatnej statutowej działalności pożytku publicznego przez organizację pożytku publicznego w tym: - kondygnacji o wysokości od 1,40 do 2,20 m (zaliczyć 50% powierzchni) - kondygnacji o wysokości powyżej 2,20 m	28. m ² m ² m ²
D.3 BUDOWLE		
	1. budowle (wartość, o której mowa w przepisach o podatkach dochodowych)	29.
E. INFORMACJA O PRZEDMIOTACH ZWOLNIONYCH (podać powierzchnię bądź wartość budowli przedmiotów zwolnionych oraz przepis prawa – z jakiego tytułu występuje zwolnienie)		
F. OŚWIADCZENIE I PODPIS SKŁADAJĄCEGO / OSOBY REPREZENTUJĄCEJ SKŁADAJĄCEGO Oświadczam, że podane przeze mnie dane są zgodne z prawdą.		
30. Imię	31. Nazwisko	
32. Data wypełnienia (dzień – miesiąc – rok)	33. Podpis (pieczęć) składającego / osoby reprezentującej składającego	
G. ADNOTACJE ORGANU PODATKOWEGO		
34. Uwagi organu podatkowego		
35. Identyfikator przyjmującego formularz		36. Data i podpis przyjmującego formularz

1. Numer Identyfikacji Podatkowej składającego deklarację

Załącznik Nr 2
do Uchwały Rady Gminy
Nr XLV/289/2010
z dnia 10 listopada 2010 roku

DN – 1

DEKLARACJA NA PODATEK OD NIERUCHOMOŚCI

2. Rok

na

Podstawa prawna: Ustawa z dnia 12 stycznia 1991 r. o podatkach i opłatach lokalnych (tekst jedn.: Dz. U. z 2010 r. Nr 95, poz. 613). Niniejsza ustawa dokonuje w zakresie swojej regulacji wdrożenia następujących dyrektyw Wspólnot Europejskich: 1) dyrektywy 92/106/EWG z dnia 7 grudnia 1992 r. w sprawie ustanowienia wspólnych zasad dla niektórych typów transportu kombinowanego towarów między państwami członkowskimi (Dz. Urz. WE L 368 z 17.12.1992), 2) dyrektywy 1999/62/WE Parlamentu Europejskiego i Rady z dnia 17 czerwca 1999 r. w sprawie pobierania opłat za użytkowanie niektórych typów infrastruktury przez pojazdy ciężarowe (Dz. Urz. WE L 187 z 20.07.1999, s. 42). Dane dotyczące ogłoszenia aktów prawa Unii Europejskiej, zamieszczone w niniejszej ustawie – z dniem uzyskania przez Rzeczpospolitą Polską członkostwa w Unii Europejskiej – dotyczą ogłoszenia tych aktów w Dzienniku Urzędowym Unii Europejskiej – wydanie specjalne.

Składający: Formularz przeznaczony dla osób prawnych, jednostek organizacyjnych oraz spółek niemających osobowości prawnej będących właścicielami nieruchomości lub obiektów budowlanych, posiadaczami samoistnymi nieruchomości lub obiektów budowlanych, użytkownikami wieczystymi gruntów, posiadaczami nieruchomości lub ich części albo obiektów budowlanych lub ich części, stanowiących własność Skarbu Państwa lub jednostki samorządu terytorialnego oraz dla osób fizycznych będących współwłaścicielami lub współposiadaczami z osobami prawnymi bądź z innymi jednostkami organizacyjnymi nieposiadającymi osobowości prawnej lub ze spółkami nieposiadającymi osobowości prawnej, z wyjątkiem osób tworzących wspólnotę mieszkaniową.

Termin składania: Do 15 stycznia każdego roku podatkowego; w terminie 14 dni od zaistnienia okoliczności mających wpływ na powstanie bądź wygaśnięcie obowiązku podatkowego lub zaistnienia zdarzeń mających wpływ na wysokość podatku.

Miejsce składania: Wójt Gminy..... właściwy ze względu na miejsce położenia przedmiotów opodatkowania.

A. MIEJSCE SKŁADANIA DEKLARACJI

3. Wójt Gminy

Adres

B. DANE SKŁADAJĄCEGO DEKLARACJĘ (niepotrzebne skreślić)

* - dotyczy składającego deklarację niebędącego osobą fizyczną ** - dotyczy składającego deklarację będącego osobą fizyczną

B.1 DANE IDENTYFIKACYJNE

4. Rodzaj składającego deklarację (zaznaczyć właściwą kratkę)

☐ 1. osoba fizyczna ☐ 2. osoba prawna ☐ 3. jednostka organizacyjna ☐ 4. spółka niemająca osobowości prawnej

5. Rodzaj własności, posiadania (zaznaczyć właściwą kratkę)

☐ 1. właściciel ☐ 2. współwłaściciel ☐ 3. posiadacz samoistny ☐ 4. współposiadacz samoistny ☐ 5. użytkownik wieczysty☐ 6. współużytkownik wieczysty ☐ 7. posiadacz zależny (np. dzierżawca, najemca) ☐ 8. współposiadacz zależny (np. dzierżawca, najemca)

6. Miejsce/a (adres/y) położenia przedmiotów opodatkowania oraz identyfikator/y działek, budynków, lokali (Uwaga! Wykazuje się odrębnie dla każdej nieruchomości)

☐ załącznik Nr 1

7. Numer/y księgi wieczystej lub zbioru/ów dokumentów oraz nazwa sądu, w którym prowadzona jest księga wieczysta lub zbiór dokumentów (Uwaga! Wykazuje się odrębnie dla każdej nieruchomości)

☐ załącznik Nr 2

8. Nazwa pełna * / Nazwisko, pierwsze imię, drugie imię** data urodzenia (Uwaga! Wykazuje się tylko wówczas, gdy osobie fizycznej nie nadano numeru PESEL) **

9. Nazwa skrócona* / imię ojca, imię matki

10. Identyfikator REGON* / Numer PESEL**

B.2 ADRES SIEDZIBY* / ADRES ZAMIESZKANIA**

11. Kraj

12. Województwo

13. Powiat

14. Gmina

15. Ulica

16. Numer domu / Numer lokalu

17. Miejscowość

18. Kod pocztowy

19. Poczta

C. OKOLICZNOŚCI POWODUJĄCE KONIECZNOŚĆ ZŁOŻENIA DEKLARACJI

20. Okoliczności (zaznaczyć właściwą kratkę)

☐ 1. deklaracja na dany rok ☐ 2. korekta deklaracji rocznej ☐ 3. wygaśnięcie obowiązku podatkowego

☐ 4. powstanie obowiązku podatkowego w trakcie roku ☐ 5. zmiana miejsca zamieszkania lub siedziby

D. DANE DOTYCZĄCE PRZEDMIOTÓW OPODATKOWANIA (z wyjątkiem zwolnionych)

Wyszczególnienie	Podstawa opodatkowania	Stawka podatku wynikająca z Uchwały Rady Gminy..... (ogłoszona w Dz. Urzędowym Województwa w roku poprzedzającym dany rok podatkowy) w zł, gr.	Kwota podatku w zł, gr.
A	B	C	D

D.1 POWIERZCHNIA GRUNTÓW (Uwaga! Wykazujemy z dokładnością do 1 m².)

1. związanych z prowadzeniem działalności gospodarczej, bez względu na sposób zakwalifikowania w ewidencji gruntów i budynków	21. m ²	22.	23.
2. pod jeziorami, zajętych na zbiorniki wodne retencyjne lub elektrowni wodnych	24. ha	25.	26.
3. pozostałe grunty, w tym zajęte na prowadzenie odpłatnej statutowej działalności pożytku publicznego przez organizacje pożytku publicznego	27. m ²	28.	29.

D.2 POWIERZCHNIA UŻYTKOWA BUDYNKÓW LUB ICH CZĘŚCI (*)

1. mieszkalnych – ogółem	30. m ²	31.	32.
w tym: - kondygnacji o wysokości od 1,40 do 2,20 m (zaliczyć 50% powierzchni) - kondygnacji o wysokości powyżej 2,20 m	33. m ² m ²	34.	35.

* Do powierzchni użytkowej budynku lub jego części należy zaliczyć powierzchnię mierzoną po wewnętrznej długości ścian na wszystkich kondygnacjach, z wyjątkiem powierzchni klatek schodowych oraz sztywów dźwigowych. Za kondygnację uważa się również garaże podziemne, piwnice, sutereny i poddasza użytkowe.

2. związanych z prowadzeniem działalności gospodarczej oraz od części budynków mieszkalnych zajętych na prowadzenie działalności gospodarczej ogółem, w tym: - kondygnacji o wysokości od 1,40 do 2,20 m (zaliczyć 50% powierzchni) - kondygnacji o wysokości powyżej 2,20 m	36. m ² m ² m ²	37.	38.
3. zajęte na prowadzenie działalności gospodarczej w zakresie obrotu kwalifikowanym materiałem siewnym ogółem, w tym: - kondygnacji o wysokości od 1,40 do 2,20 m (zaliczyć 50% powierzchni) - kondygnacji o wysokości powyżej 2,20 m	39. m ² m ² m ²	40.	41.
4. zajęte na prowadzenie działalności gospodarczej w zakresie udzielania świadczeń zdrowotnych medycznych ogółem, w tym: - kondygnacji o wysokości od 1,40 do 2,20 m (zaliczyć 50% powierzchni) - kondygnacji o wysokości powyżej 2,20 m	42. m ² m ² m ²	43.	44.

D.3 BUDOWLE

1. budowle (wartość, o której mowa w przepisach o podatkach dochodowych)	48.	49.	50.
---	--------------	--------------	--------------

E. ŁĄCZNA KWOTA PODATKU

Kwota podatku* Suma kwot z kol. D (należy zaokrąglić do pełnych złotych)	51.
---	--------------

F. INFORMACJA O PRZEDMIOTACH ZWOLNIONYCH (podać powierzchnię bądź wartość budowli przedmiotów zwolnionych oraz przepis prawa – z jakiego tytułu występuje zwolnienie)	
G. OŚWIADCZENIE I PODPIS SKŁADAJĄCEGO / OSOBY REPREZENTUJĄCEJ SKŁADAJĄCEGO Oświadczam, że podane przeze mnie dane są zgodne z prawdą.	
52. Imię	53. Nazwisko
54. Data wypełnienia (dzień – miesiąc – rok)	55. Podpis (pieczęć) składającego / osoby reprezentującej składającego
H. ADNOTACJE ORGANU PODATKOWEGO	
56. Uwagi organu podatkowego	
57. Identyfikator przyjmującego formularz	58. Data i podpis przyjmującego formularz

***) Pouczenie:**

1. Zgodnie z art. 6 ust.9 pkt 3 ustawy z dnia 12 stycznia 1991r. o podatkach i opłatach lokalnych (tekst jedn. Dz. U. z 2002r. Nr 9, poz. 84 ze zm.) wpłacić obliczony w deklaracji podatek od nieruchomości – bez wezwania na rachunek budżetu właściwej gminy, w ratach proporcjonalnych do czasu trwania obowiązku podatkowego, terminie do dnia 15 każdego miesiąca.
2. Zgodnie z art. 3a ustawy z dnia 17 czerwca 1966r. o postępowaniu w administracji (tekst jedn. z 2005r. Nr 229, poz. 1954 ze zm.), niniejsza deklaracja stanowić będzie podstawę wystawienia tytułu wykonawczego dla zobowiązań podatkowych powstałych w sposób przewidziany w art.21 § 1 pkt 1 ustawy- Ordynacja Podatkowa.
3. Zgodnie z art.63 § 1 ustawy z dnia 29 sierpnia 1997r. – Ordynacja podatkowa (tekst jedn. Dz. U. z 2005r. Nr 8, poz.60 ze zm).podstawy opodatkowania, kwoty podatków, odsetki za zwłokę, opłaty prolongacyjne, oprocentowanie nadpłat oraz wynagrodzenia przysługujące płatnikom zaokrągla się do pełnych złotych, w ten sposób, że końcówki kwot wynoszące mniej niż 50 groszy pomija się, a końcówki kwot wynoszące 50 i więcej groszy podwyższa się do pełnych złotych.

3623

**UCHWAŁA NR XLI/274/10
RADY GMINY W WARCIE BOLESŁAWIECKIEJ**

z dnia 29 października 2010 r.

w sprawie zmiany „Regulaminu dostarczania wody i odprowadzania ścieków na terenie gminy Warta Bolesławiecka”

Na podstawie art. 18 ust. 1 ustawy z dnia 8 marca 1990 roku o samorządzie gminnym (tekst jednolity Dz. U. Nr 142 z 2001 roku, poz. 1591, z 2002 r. Nr 23, poz. 220, Nr 62, poz. 558, Nr 113, poz. 984, nr 153, poz. 1271, Nr 214, poz. 1806, z 2003 r. Nr 80, poz. 717, Nr 162, poz. 1568, z 2004 r. Nr 102, poz. 1055, Nr 116, poz. 1203, z 2005 r. Nr 172, poz. 1441, Nr 175, poz. 1457, z 2006 r. Nr 17, poz. 128, z 2007 r. Nr 173, poz. 1218, z 2008 r. Nr 180, poz. 1111, Nr 223, poz. 1458, z 2009 r. Nr 52, poz. 420, Nr 157, poz. 124, z 2010 r. Nr 28, poz. 142, Nr 28, poz. 146, Nr 40, poz. 230, Nr 106,

poz. 675 oraz art. 19 ustawy z dnia 7 czerwca 2001 r. o zbiorowym zaopatrzeniu w wodę i zbiorowym odprowadzaniu ścieków (tekst jednolity: Dz. U. 2006 r. Nr 123 poz. 858 z późn. zm.) Rada Gminy w Warcie Bolesławieckiej uchwala, co następuje:

§ 1. „REGULAMINOWI DOSTARCZANIA WODY I ODPROWADZANIA ŚCIEKÓW NA TERENIE GMINY WARTA BOLESŁAWIECKA” nadaje się brzmienie określone w załączniku do niniejszej uchwały.

§ 2. Traci moc uchwała nr XIV/67/04 Rady Gminy w Warcie Bolesławieckiej z dnia 3 lutego

2004 r. w sprawie uchwalenia Regulaminu dostarczania wody i odprowadzania ścieków na terenie gminy Warta Bolesławiecka.

§ 3. Uchwała wchodzi w życie po upływie 14 dni od dnia ogłoszenia w Dzienniku Urzędowym Województwa Dolnośląskiego.

Przewodniczący Rady:
Adam Maksymczyk

**Załącznik do uchwały nr XLI/274/10
Rady Gminy w Warcie Bolesławieckiej
z dnia 29 października 2010 r.**

REGULAMIN DOSTARCZANIA WODY I ODPROWADZANIA ŚCIEKÓW NA TERENIE GMINY WARTA BOLESŁAWIECKA

Rozdział 1

Postanowienia ogólne

§ 1. 1. Celem niniejszego regulaminu jest określenie zasad i warunków zbiorowego zaopatrzenia w wodę oraz zbiorowego odprowadzania ścieków, a także zasad tworzenia warunków do zapewnienia ciągłości dostaw wody odpowiedniej jakości, niezawodnego odprowadzania i oczyszczania ścieków realizowanych na terenie gminy Warta Bolesławiecka i na rzecz jej społeczności przez przedsiębiorstwo wodociągowo-kanalizacyjne, przy uwzględnieniu praw i obowiązków przedsiębiorstwa i odbiorców usług wodociągowo-kanalizacyjnych oraz wymagań ochrony środowiska.

2. Regulamin określa prawa i obowiązki przedsiębiorstwa wodociągowo-kanalizacyjnego oraz odbiorców usług w zakresie zbiorowego zaopatrzenia w wodę i zbiorowego odprowadzania ścieków.

3. Użyte w regulaminie określenia oznaczają:

- a) gmina – gminę Warta Bolesławiecka,
- b) wójt gminy – Wójta Gminy Warta Bolesławiecka,
- c) odbiorca usług (zwany dalej Odbiorcą) – każdego, kto korzysta z usług wodociągowo-kanalizacyjnych z zakresu zbiorowego zaopatrzenia w wodę i zbiorowego odprowadzania ścieków na podstawie pisemnej umowy z przedsiębiorstwem wodociągowo-kanalizacyjnym,
- d) przedsiębiorstwo wodociągowo-kanalizacyjne (zwane dalej Przedsiębiorstwem) – przedsiębiorcę w rozumieniu przepisów o swobodzie działalności gospodarczej, jeżeli prowadzi działalność gospodarczą w zakresie zbiorowego zaopatrzenia w wodę lub zbiorowego odprowadzania ścieków, oraz gminne jednostki organizacyjne nieposiadające osobowości prawnej, prowadzące tego rodzaju działalność,
- e) ustawa – ustawa z dnia 7 czerwca 2001 r. o zbiorowym zaopatrzeniu w wodę i zbiorowym odprowadzaniu ścieków (tekst jednolity: Dz. U. 2006 r. Nr 123 poz. 858 z późn. zm.).

Rozdział 2

Minimalny poziom usług świadczonych przez Przedsiębiorstwo w zakresie zbiorowego dostarczania wody i odprowadzania ścieków

§ 2. W zakresie zbiorowego zaopatrzenia w wodę Przedsiębiorstwo wodociągowo-kanalizacyjne, zgodnie z przepisami ustawy, ma obowiązek:

- 1) zapewnić zdolność posiadanych urządzeń wodociągowych do realizacji dostaw wody w wymaganej ilości i pod odpowiednim ciśnieniem, zgodnym z obowiązującymi warunkami technicznymi, jakim powinny odpowiadać budynki i ich usytuowanie,
- 2) zapewnić dostawy wody w sposób ciągły i niezawodny,
- 3) zapewnić jakość wody przeznaczonej do spożycia przez ludzi, zgodnie z rozporządzeniem ministra właściwego do spraw zdrowia,
- 4) prowadzić regularną wewnętrzną kontrolę jakości wody,
- 5) zamontować wodomierz główny oraz zapewniać prawidłowe jego utrzymanie, naprawę oraz wymianę na koszt Przedsiębiorstwa z wyjątkiem przypadków, gdy naprawa lub wymiana wynika z winy Odbiorcy.

§ 3. W zakresie zbiorowego odprowadzania ścieków Przedsiębiorstwo wodociągowo-kanalizacyjne, zgodnie z przepisami ustawy, ma obowiązek:

- 1) zapewnić zdolność posiadanych urządzeń kanalizacyjnych do odprowadzania ścieków w sposób ciągły i niezawodny,
- 2) zapewnić ciągłość i niezawodność odprowadzania ścieków,
- 3) zapewnić należyłą jakość oczyszczonych ścieków,
- 4) prowadzić regularną kontrolę ilości i jakości odprowadzanych ścieków bytowych i ścieków przemysłowych oraz kontrolę przestrzegania warunków wprowadzania ścieków do urządzeń kanalizacyjnych.

§ 4. Ponadto, Przedsiębiorstwo wodociągowo-kanalizacyjne zgodnie z przepisami ustawy, ma obowiązek:

1. zapewnić budowę urządzeń wodociągowych i urządzeń kanalizacyjnych, ustalonych przez gminę w studium uwarunkowań i kierunków zagospodarowania przestrzennego oraz miejscowych planach zagospodarowania przestrzennego, w zakresie uzgodnionym w wieloletnim planie rozwoju i modernizacji, o którym mowa w art. 21 ust. 1 ustawy,

2. przyłączyć do sieci nieruchomość osoby ubiegającej się o przyłączenie nieruchomości do sieci, jeżeli są spełnione warunki przyłączenia określone w niniejszym regulaminie, oraz istniejące techniczne możliwości świadczenia usług,

3. zawrzeć umowę o zaopatrzenie w wodę lub odprowadzanie ścieków z osobą, której nieruchomość została przyłączona do sieci i która wystąpiła z pisemnym wnioskiem o zawarcie umowy,

4. zapewnić spełnienie wymagań w zakresie jakości usług wodociągowo-kanalizacyjnych, określonych w zezwoleniu na prowadzenie zbiorowego zaopatrzenia w wodę i zbiorowego odprowadzania ścieków,

5. udostępnić zastępczy punkt poboru wody przeznaczonej do spożycia przez ludzi i poinformować o możliwościach korzystania z tego punktu, jeżeli odcięto dostawę wody z przyczyny, o której mowa w art. 8 ust. 1 pkt 2 ustawy.

§ 5. Odbiorca korzystający z usług Przedsiębiorstwa zobowiązany jest:

- 1) korzystać z usług zbiorowego zaopatrzenia w wodę i zbiorowego odprowadzania ścieków w sposób zgodny z ustawą,
- 2) zapewnić realizację budowy przyłącza do sieci oraz studni wodomierzowej, pomieszczenia przewidzianego do lokalizacji wodomierza głównego i urządzenia pomiarowego,
- 3) zapewnić prawidłowe utrzymanie przyłącza wodociągowego lub kanalizacyjnego na własny koszt w stanie nie powodującym pogorszenia warunków eksploatacji urządzeń wodociągowych lub kanalizacyjnych w przypadku, gdy przyłącze wodociągowe lub kanalizacyjne stanowi własność Odbiorcy,
- 4) usunąć awarię przyłącza wodociągowego lub przyłącza kanalizacyjnego na własny koszt oraz w sposób zgodny z obowiązującymi przepisami w sytuacji, gdy przyłącze wodociągowe lub kanalizacyjne stanowi własność Odbiorcy (chyba, że umowa o zaopatrzenie w wodę i odprowadzanie ścieków zawarta między Przedsiębiorstwem wodociągowo-kanalizacyjnym a Odbiorcą usług stanowi inaczej),
- 5) zapewnić prawidłowe utrzymanie instalacji wodociągowej i kanalizacyjnej zgodnie z warunkami technicznymi użytkowania budynków mieszkalnych,
- 6) zapewnić prawidłowe utrzymanie pomieszczeń, w których zainstalowany jest wodomierz lub urządzenie pomiarowe w stanie uniemożliwiającym jego uszkodzenie i nieprawidłowe działanie oraz zabezpieczenie pomieszczenia przed dostępem osób nieuprawnionych,

7) zabezpieczyć wodomierz oraz urządzenie pomiarowe przed:

- a) uszkodzeniami mechanicznymi,
- b) skutkami niskich temperatur – najniższa temperatura otoczenie w którym umieszczony jest wodomierz lub urządzenie pomiarowe nie może być niższa niż 5 st. C,
- c) kradzieżą lub zniszczeniem w wyniku dostępu do nich osób nieuprawnionych,

8) wykorzystywać wodę z sieci wodociągowej i korzystać z przyłącza kanalizacyjnego wyłącznie w celach i na warunkach określonych w umowie o przyłączeniu do sieci,

9) wykorzystywać wodę z sieci wodociągowej i korzystać z przyłącza kanalizacyjnego wyłącznie w celach określonych w warunkach przyłączenia do sieci,

10) zapewnić realizacji obowiązków określonych w ustawie oraz przepisach wykonawczych do Ustawy dotyczących:

- a) warunków wprowadzania ścieków do urządzeń kanalizacyjnych,
- b) wymagań co do ich jakości,
- c) określonych w umowie ograniczeń dotyczących ilości ścieków.

11) terminowo regulować należności za dostawę wody i odprowadzanie ścieków – zgodnie z zawartą umową,

12) niezwłocznie powiadomić Przedsiębiorstwo o wszelkich stwierdzonych uszkodzeniach wodomierza głównego lub urządzenia pomiarowego,

13) zapewnić osobom reprezentującym Przedsiębiorstwo wodociągowo-kanalizacyjne, po okazaniu legitymacji służbowej i pisemnego upoważnienia, prawo wstępu na teren nieruchomości lub do obiektu budowlanego należącego do Odbiorcy w celu, o których mowa w art. 7 Ustawy.

§ 6. Odbiorcy usług zabrania się:

- 1) pobierania wody przed wodomierzem głównym,
- 2) zmiany lokalizacji wodomierza głównego,
- 3) naruszania plomb na wodomierzu głównym oraz na zaworach przy wodomierzu,
- 4) czerpania wody z ulicznych hydrantów przeciwpożarowych na cele nie związane z gaszeniem pożarów.

Rozdział 3

Szczegółowe warunki i tryb zawierania umów z odbiorcami usług

§ 7. 1. Dostarczanie wody i odprowadzanie ścieków odbywa się na podstawie pisemnej umowy o zaopatrzenie w wodę i odprowadzanie ścieków zawartej między Przedsiębiorstwem wodociągowo-kanalizacyjnym a Odbiorcą usług.

2. Zawarcie umowy na dostawę wody i odprowadzanie ścieków z Odbiorcą następuje po uprzednim złożeniu przez niego lub Przedsiębiorstwo pisemnego wniosku o zawarcie umowy oraz dokumentów niezbędnych do jej zawarcia.

3. Umowa, o której mowa powyżej zawiera w szczególności postanowienia dotyczące:

- a) ilości i jakości świadczonych usług wodociągowych lub kanalizacyjnych oraz warunków ich świadczenia,
- b) sposobu i terminów wzajemnych rozliczeń,
- c) praw i obowiązków stron umowy,
- d) warunków usuwania awarii przyłączy wodociągowych lub przyłączy kanalizacyjnych będących w posiadaniu odbiorcy usług,
- e) procedur i warunków kontroli urządzeń wodociągowych i urządzeń kanalizacyjnych,
- f) ustaleń zawartych w zezwoleniu, o których mowa w art. 18 ustawy,
- g) okresu obowiązywania umowy oraz odpowiedzialności stron za niedotrzymanie warunków umowy, w tym warunków wypowiedzenia.

§ 8. 1. Zawarcie umowy o dostarczanie wody lub odprowadzanie ścieków następuje z osobą, której nieruchomości została przyłączona do sieci, na pisemny wniosek tej osoby lub Przedsiębiorstwa.

2. Umowa może być zawarta z osobą, która posiada tytuł prawny do korzystania z nieruchomości, do której ma być dostarczana woda lub z której mają być odprowadzane ścieki, albo z osobą, która korzysta z nieruchomości o nieuregulowanym stanie prawnym.

3. Umowy zawierane są na czas określony lub nieokreślony.

4. Umowa może być rozwiązana przez każdą ze stron z zachowaniem okresu wypowiedzenia określonego w umowie.

5. Rozwiązanie przez Odbiorcę umowy za wypowiedzeniem następuje poprzez złożenie pisemnego oświadczenia woli w siedzibie Przedsiębiorstwa lub przesłania takiego oświadczenia listem poleconym.

6. Umowa może być rozwiązana w drodze porozumienia stron.

7. Umowa zawarta na czas określony ulega rozwiązaniu z chwilą upływu czasu, na jaki została zawarta.

8. Umowa wygasa w przypadku:

- a) śmierci Odbiorcy będącego osobą fizyczną,
- b) utraty przez Odbiorcę prawa do korzystania z nieruchomości,
- c) zakończenia postępowania upadłościowego w celu likwidacji lub likwidacyjnego strony będącej przedsiębiorcą,
- d) utraty przez Przedsiębiorstwo zezwolenia na prowadzenie działalności.

§ 9. 1. Po rozwiązaniu lub wygaśnięciu umowy Przedsiębiorstwo może zastosować środki techniczne uniemożliwiające pobór wody i odprowadzanie ścieków.

2. W przypadku zmiany Odbiorcy następuje rozwiązanie umowy z dotychczasowym Odbiorcą. Dostawa wody i odbiór ścieków u nowego Odbiorcy następuje po zawarciu nowej umowy.

§ 10. Jeżeli nieruchomość jest zabudowana budynkiem wielolokalowym lub budynkami wielolokalowymi umowa, o której mowa powyżej, jest zawierana z ich właścicielem lub z zarządcą.

§ 11. Na wniosek właściciela lub zarządcy budynku wielolokalowego lub budynków wieloloka-

lowych, Przedsiębiorstwo wodociągowo-kanalizacyjne zawiera umowę, o której mowa powyżej, także z osobą korzystającą z lokalu wskazaną we wniosku, jeżeli spełnione są warunki określone w art. 6 ust. 6 ustawy.

§ 12. Miejscem wydania rzeczy w rozumieniu kodeksu cywilnego, tj. dostawy wody lub odbioru ścieków jest granica własności przyłączy, urządzeń i instalacji wodociągowych i kanalizacyjnych.

Rozdział 4

Sposób rozliczeń za zbiorowe zaopatrzenie w wodę i zbiorowe odprowadzanie ścieków

§ 13. 1. Rozliczenia za zbiorowe zaopatrzenie w wodę i zbiorowe odprowadzanie ścieków są prowadzone przez Przedsiębiorstwo wodociągowo-kanalizacyjne z Odbiorcami usług na podstawie określonych w taryfach cen i stawek opłat oraz ilości dostarczonej wody i odprowadzonych ścieków.

2. Jeżeli Odbiorcą usług jest wyłącznie właściciel lub zarządca budynku wielolokalowego lub budynków wielolokalowych, jest on obowiązany do rozliczenia kosztów tych usług. Suma obciążeń za wodę lub ścieki nie może być wyższa od ponoszonych przez właściciela lub zarządcę na rzecz Przedsiębiorstwa wodociągowo-kanalizacyjnego.

3. Ilość wody dostarczonej do nieruchomości ustala się na podstawie wskazania wodomierza głównego, a w przypadku jego braku w oparciu o przeciętne normy zużycia wody.

4. Ilość odprowadzonych ścieków ustala się na podstawie wskazań urządzeń pomiarowych.

5. W razie braku urządzeń pomiarowych ilość odprowadzonych ścieków ustala się na podstawie Umowy o dostarczanie wody lub odprowadzanie ścieków, jako równą ilości wody pobranej lub określonej w umowie.

6. W rozliczeniach ilości odprowadzonych ścieków ilość bezpowrotnie zużytej wody uwzględnia się wyłącznie w przypadkach, gdy wielkość jej zużycia na ten cel ustalona jest na podstawie dodatkowego wodomierza zainstalowanego na koszt odbiorcy usług.

§ 14. 1. Odbiorca dokonuje zapłaty za dostarczoną wodę lub odprowadzone ścieki w sposób określony w umowie. Umowa określa w szczególności okres obrotowy, skutki niedotrzymania terminu zapłaty jak również sposób uiszczania należności.

2. W przypadku nadpłaty zalicza się ją na poczet przyszłych należności lub, na żądanie Odbiorcy, zwraca się ją w terminie 14 dni od dnia złożenia wniosku w tej sprawie.

3. W przypadku stwierdzenia nieprawidłowego działania wodomierza głównego ilość pobranej wody ustala się na podstawie średniego zużycia wody w okresie 3 miesięcy przed stwierdzeniem niesprawności działania wodomierza, a gdy nie jest to możliwe – na podstawie średniego zużycia wody w analogicznym okresie roku ubiegłego lub iloczynu średniomiesięcznego zużycia wody w roku ubiegłym i liczby miesięcy nieprawidłowego działania wodomierza.

4. Przedsiębiorstwo na wniosek Odbiorcy usług dokonuje sprawdzenia prawidłowości działania wodomierza.

5. W przypadku, gdy sprawdzenie prawidłowości działania nie potwierdza zgłoszonej przez odbiorcę usług niesprawności wodomierza, koszty sprawdzenia pokrywa Odbiorca.

§ 15. 1. Przedsiębiorstwo obciąża Gminę na podstawie cen i stawek opłat ustalonych w taryfie za:

- 1) wodę pobraną z publicznych studni i źródeł ulicznych,
- 2) wodę użytą do zasilania publicznych fontann i na cele przeciwpożarowe,
- 3) wodę użytą do zraszania publicznych ulic i publicznych terenów zielonych.

2. Szczegółowe zasady rozliczeń wody użytej na cele przeciwpożarowe określa odrębna umowa zawarta między Gminą a Przedsiębiorstwem.

§ 16. Niezależnie od rozliczeń dokonywanych na podstawie taryfy, o których mowa w § 13, Przedsiębiorstwo ma prawo obciążyć wprowadzającego ścieki:

- 1) poniesionymi kosztami kontroli i analiz ścieków w razie stwierdzenia przekroczenia dopuszczalnych wskaźników zanieczyszczeń w odprowadzonych ściekach,
- 2) poniesionymi kosztami związanymi z doczyszczaniem ścieków,
- 3) poniesionymi karami za zanieczyszczanie środowiska, naliczonymi na podstawie odrębnych przepisów.

Rozdział 5

Warunki przyłączenia do sieci

§ 17. 1. Przyłączenie do sieci wodociągowej i kanalizacyjnej następuje na podstawie umowy o przyłączeniu i po spełnieniu technicznych warunków przyłączenia, określonych przez Przedsiębiorstwo zwanych dalej „warunkami przyłączenia”.

2. Z wnioskiem o przyłączenie do sieci wodociągowej i kanalizacyjnej może występować osoba, której nieruchomość ma być przyłączona do sieci, posiadająca tytuł prawny do korzystania z nieruchomości albo osoba, która korzysta z nieruchomości albo osoba, która korzysta z nieruchomości o nieuregulowanym stanie prawnym.

3. Osoba, o której mowa w ust. 2, składa w Przedsiębiorstwie wniosek o określenie warunków przyłączenia,

4. Wzór wniosku, o którym mowa w ust. 2 i 3, ustala Przedsiębiorstwo.

5. Przedsiębiorstwo jest obowiązane przyłączyć do sieci nieruchomość osoby ubiegającej się o przyłączenie, jeżeli istnieją techniczne możliwości świadczenia usług. Możliwości te warunkowane są usytuowaniem nieruchomości oraz zdolnościami dostawczymi istniejącej sieci wodociągowej oraz zdolnościami przepustowymi istniejącej sieci kanalizacyjnej;

6. Warunkiem przystąpienia do wykonania robót przyłączeniowych jest wcześniejsze uzgodnienie dokumentacji technicznej z Przedsiębiorstwem.

7. Przed podpisaniem umowy na dostawę wody lub odprowadzanie ścieków Przedsiębiorstwo po otrzymaniu kompletnej dokumentacji technicznej wraz z geodezyjną inwentaryzacją powykonawczą dokona odbioru wykonanego przyłącza pod kątem spełnienia warunków technicznych.

§ 18. 1. Wniosek o przyłączenie do sieci wodociągowej i kanalizacyjnej powinien w szczególności zawierać:

- 1) oznaczenie wnioskodawcy,
- 2) określenie:
 - a) rodzaju i parametrów instalacji odbiorczych,
 - b) rodzaju i ilości a w przypadku przemysłowych Odbiorców również jakości odprowadzanych ścieków,
 - c) przeznaczenia wody,
- 3) informacje określające charakterystykę techniczną obiektu, do którego będzie dostarczana woda, w szczególności:
 - a) powierzchnię użytkową i rodzaj lokali (mieszkalne, użytkowe ...) w budynkach zasilanych w wodę,
 - b) wyposażenie lokali i obiektów w urządzenia zużywające wodę i odprowadzające ścieki,
- 4) proponowany termin rozpoczęcia poboru wody.

2. Do wniosku o którym mowa w ust. 1 osoba ubiegająca się o przyłączenie do sieci powinna załączyć:

- 1) dokument potwierdzający tytuł prawny do korzystania z nieruchomości, której dotyczy wniosek,
- 2) mapę sytuacyjną, określającą usytuowanie nieruchomości względem istniejących sieci wodociągowej i kanalizacyjnej oraz innych obiektów i urządzeń uzbrojenia terenu.

§ 19. Umowa o przyłączenie w szczególności określa:

- 1) strony zawierające umowę,
- 2) zakres prac projektowych i budowlano-montażowych oraz prac związanych z przeprowadzaniem prób i odbiorów końcowych wykonanych przez strony,
- 3) sposób koordynacji prac wykonawczych przez strony oraz kontroli dotrzymywania wymagań określonych w warunkach przyłączenia,
- 4) terminy:
 - a) zakończenia budowy przyłącza oraz terminy przeprowadzenia niezbędnych prób i odbiorów częściowych,
 - b) przeprowadzenia prób końcowych i końcowego odbioru przyłącza,
- 5) przewidywany termin rozpoczęcia zaopatrzenia w wodę i odprowadzania ścieków,
- 6) odpowiedzialność stron za niedotrzymanie warunków umowy o przyłączenie,
- 7) inne ustalenia.

§ 20. 1. Umowa o przyłączenie stanowi podstawę do rozpoczęcia realizacji prac projektowych i budowlano-montażowych.

2. Określone w umowie o przyłączenie próby i odbiory częściowe oraz końcowe są przeprowadzane przy udziale upoważnionych przedstawicieli stron.

3. Wyniki prób i odbiorów o których mowa w ust. 2 są potwierdzane przez strony w protokołach, których wzory określa Przedsiębiorstwo.

§ 21. Koszty wydania warunków technicznych przyłączenia ponosi osoba ubiegająca się o przyłączenie. Koszty wydania warunków technicznych przyłączenia ustala kierownik Przedsiębiorstwa.

§ 22. Przedsiębiorstwo ma prawo odmówić zawarcia umowy na dostawę wody lub odprowadzanie ścieków, gdy wnioskodawca nie spełnia warunków określonych w art. 6 ustawy.

§ 23. 1. Przedsiębiorstwo jest obowiązane zapewnić budowę urządzeń wodociągowych i urządzeń kanalizacyjnych, ustalonych przez gminę w studium uwarunkowań i kierunków zagospodarowania przestrzennego gminy oraz miejscowym planie zagospodarowania przestrzennego w zakresie uzgodnionym w wieloletnim planie rozwoju i modernizacji, o którym mowa w art. 21 ust. 1 ustawy.

2. Realizację budowy przyłącza do sieci wodociągowej, przyłącza do sieci kanalizacyjnej, budowy studni wodomierzowej, pomieszczenia przewidzianego do lokalizacji wodomierza głównego i urządzenia pomiarowego, zapewnia na własny koszt osoba ubiegająca się o przyłączenie nieruchomości do sieci.

3. Koszty nabycia, zainstalowania i utrzymania wodomierza głównego pokrywa Przedsiębiorstwo a urządzenia pomiarowego Odbiorca usług.

Rozdział 6

Techniczne warunki określające możliwości dostępu do usług wodociągowo-kanalizacyjnych

§ 24. 1. Przedsiębiorstwo może odmówić przyłączenia do sieci w przypadku, gdy:

- a) nie istnieją techniczne możliwości świadczenia usług,
- b) przyłączy lub sieć wykonano bez uzyskania zgody Przedsiębiorstwa bądź niezgodnie z warunkami lub niezgodnie z przepisami.

2. Techniczne warunki określające dostępność usług wodociągowo-kanalizacyjnych w poszczególnych latach wynikają w szczególności z:

- a) studium uwarunkowań i kierunków zagospodarowania przestrzennego gminy,
- b) miejscowych planów zagospodarowania przestrzennego,
- c) wieloletniego planu rozwoju i modernizacji urządzeń wodociągowo-kanalizacyjnych, o którym mowa w art. 21 ust. 1 ustawy.

§ 25. Potencjalni Odbiorcy usług mogą uzyskać informacje dotyczące dostępności tych usług:

- 1) w Urzędzie Gminy, który udostępnia nieodpłatnie wgląd:

- a) w studium uwarunkowań i kierunków zagospodarowania przestrzennego Gminy,
- b) w miejscowym planie zagospodarowania przestrzennego,
- c) w regulaminie dostarczania wody i odprowadzania ścieków,

- d) w warunki udzielania zezwolenia na prowadzenie zbiorowego zaopatrzenia w wodę i zbiorowego odprowadzania ścieków,
- 2) w Przedsiębiorstwie udostępniającym nieodpłatnie wgląd w:
- a) wieloletni plan rozwoju i modernizacji, o którym mowa w art. 21 ust. 1 ustawy,
 - b) regulamin świadczenia usług.

Rozdział 7

Sposób dokonywania odbioru przez przedsiębiorstwo wodociągowo-kanalizacyjne wykonanego przyłącza

§ 26. 1. Budowa sieci wodociągowej, kanalizacyjnej i przyłączy wodociągowych i kanalizacyjnych podlega odbiorowi przez Przedsiębiorstwo.

2. Niezwłocznie po wykonaniu sieci oraz przyłączy Przedsiębiorstwo dokonuje ich odbioru przed zasypaniem z udziałem inwestora i wykonawcy.

3. Protokół końcowy odbioru przyłącza z wynikiem pozytywnym stanowi potwierdzenie prawidłowości wykonania przyłączenia, a jego podpisanie przez strony umożliwia rozpoczęcie dostawy wody lub odbioru ścieków po uprzednim podpisaniu umowy i montażu wodomierza na przyłączy wodociągowym.

4. Wzory protokołów odbioru określa Przedsiębiorstwo.

5. Dostawa wody powinna nastąpić do 7 dni od daty podpisania umowy lub w terminie uzgodnionym z Odbiorcą. Uruchomienia przyłącza dokonuje Przedsiębiorstwo i z tą datą następuje odbiór ścieków, jeżeli nieruchomość jest podłączona do kanalizacji.

6. Do połączenia wykonanego przyłącza z siecią wodociągową lub kanalizacyjną uprawnione jest Przedsiębiorstwo lub inny podmiot posiadający stosowne uprawnienia, ale wyłącznie pod nadzorem Przedsiębiorstwa.

7. Koszty odbiorów technicznych oraz czynności związanych z nadzorem ponosi osoba ubiegająca się o przyłączenie.

Rozdział 8

Sposób postępowania w przypadku niedotrzymania ciągłości usług i odpowiednich parametrów dostarczanej wody i wprowadzanych do sieci kanalizacyjnej ścieków

§ 27. 1. Przedsiębiorstwo może wstrzymać lub ograniczyć dostawę wody lub odbiór ścieków, w razie:

- 1) wystąpienia uszkodzenia elementu dystrybucji wody (przyłącza wodociągowe, sieć wodociągowa, przewody rozdzielcze) lub przyłącza kanalizacyjnego i sieci kanalizacyjnej uniemożliwiających dopływ wody lub odbiór ścieków,
- 2) braku wody w ujęciu,
- 3) potrzeby zwiększenia dopływu wody do hydrantów przeciwpożarowych,
- 4) konieczności przeprowadzenia niezbędnych napraw, prac modernizacyjnych i planowanych remontów sieci i urządzeń wodociągowych i kanalizacyjnych,
- 5) uszkodzenia instalacji wewnętrznej grożącej niebezpieczeństwem,

- 6) przerw w zasilaniu energetycznym urządzeń wodociągowych i kanalizacyjnych,
- 7) klęsk żywiołowych,
- 8) wystąpienia sytuacji, o których mowa w art. 8 ustawy.

2. Przedsiębiorstwo odpowiada za normalne następstwa wstrzymania dopływu wody lub nieodpowiedniego ciśnienia wody.

3. W szczególnych przypadkach Przedsiębiorstwo ma prawo wprowadzenia ograniczenia poboru wody do granic możliwości dystrybucji, po uprzednim zawiadomieniu odbiorców o tych ograniczeniach. Nie zwalnia to jednak Przedsiębiorstwa z obowiązku zastosowania wszelkich dostępnych sposobów złagodzenia powstałych uciążliwości dla Odbiorców.

4. Przerwy i ograniczenia w odbiorze ścieków mogą mieć miejsce w szczególności w przypadku:

- 1) wykonywania planowanych prac remontowych i konserwacyjnych,
- 2) konieczności usunięcia awarii,
- 3) wystąpienia siły wyższej.

Rozdział 9

Standardy obsługi odbiorców usług, a w szczególności sposoby załatwiania reklamacji oraz wymiany informacji dotyczących w szczególności zakłóceń w dostawie wody i odprowadzania ścieków

§ 28. 1. Przedsiębiorstwo zobowiązane jest do udzielania Odbiorcom w sposób zwyczajowo przyjęty informacji dotyczących zaopatrzenia w wodę i odprowadzania ścieków, wstrzymania dostawy wody i odbioru ścieków, a w szczególności dotyczących zakłóceń w tym zakresie.

2. Przedsiębiorstwo udziela istotnych informacji dotyczących obsługi Odbiorcy pisemnie, w sposób zwyczajowo przyjęty, za pośrednictwem telefonu lub faksu, bez zbędnej zwłoki.

3. Wstrzymanie zaopatrzenia w wodę i odprowadzania ścieków może nastąpić bez uprzedniego zawiadomienia Odbiorców, w przypadkach gdy występują warunki stwarzające zagrożenie dla życia, zdrowia i środowiska lub uniemożliwiające świadczenie usług, a w szczególności:

- 1) gdy z powodu awarii sieci wodociągowej lub kanalizacyjnej nie ma możliwości prowadzenia zaopatrzenia w wodę lub odprowadzania ścieków,
- 2) gdy dalsze funkcjonowanie sieci wodociągowej lub kanalizacyjnej stwarza bezpośrednie zagrożenie dla życia, zdrowia, środowiska lub naraża na powstanie znaczących strat materialnych.

§ 29. Przedsiębiorstwo ma obowiązek powiadomić Odbiorcę usług o mającej nastąpić planowanej przerwie w dostawie wody lub odbiorze ścieków spowodowanej wykonaniem prac konserwacyjnych, remontowych lub modernizacyjnych – ustnie, pisemnie lub w inny zwyczajowo przyjęty sposób:

- 1) przy chwilowym wyłączeniu dostawy wody związanej z wymianą wodomierza – przed przystąpieniem do wymiany,

- 2) gdy planowana przerwa w dostawie wody nie będzie przekraczała 12 godzin – co najmniej na 24 godziny przed planowanym wyłączeniem wody,
- 3) gdy planowana przerwa w dostawie wody będzie trwała dłużej niż 12 godzin – co najmniej na 48 godzin przed planowanym wyłączeniem wody, zapewniając zastępczy punkt poboru wody oraz podając przewidywany czas usuwania awarii,
- 4) gdy planowana przerwa w odbiorze ścieków będzie trwała dłużej niż 24 godziny – Przedsiębiorstwo winno zabezpieczyć odbiór ścieków bytowych wozami asenizacyjnymi.

§ 30. 1. Odbiorca ma prawo zgłaszania reklamacji dotyczących ilości i jakości świadczonych usług oraz wysokości opłat za usługi.

2. Reklamacje o których mowa w ust. 1 wnoszone są na piśmie osobiście przez zainteresowanego w siedzibie Przedsiębiorstwa, listem poleconym lub za pomocą poczty elektronicznej i rozpatrywane są przez kierownictwo Przedsiębiorstwa.

3. Przedsiębiorstwo zobowiązane jest do powiadomienia zainteresowanego o sposobie załatwiania reklamacji w terminie 14 dni od daty wpływu.

Rozdział 10

Warunki dostarczania wody na cele przeciwpożarowe

§ 31. 1. Dostarczanie przez Przedsiębiorstwo wody na cele przeciwpożarowe musi odbywać się w szczególności zgodnie z przepisami o ochronie przeciwpożarowej, a także przepisami wydanymi przez ministra właściwego do spraw wewnętrznych określającymi sposoby § 25 i warunki ochrony przeciwpożarowej budynków, innych obiektów budowlanych i terenów oraz wymagania w zakresie przeciwpożarowego zaopatrzenia w wodę oraz dróg pożarowych.

2. Szczegółowe warunki dostarczania wody na cele przeciwpożarowe mogą być również określone w zezwoleniu na prowadzenie zbiorowego zaopatrzenia w wodę, wydawanym przez wójta (burmistrza, prezydenta miasta) na podstawie art. 18 ustawy, w części dotyczącej technicznych warunków określających możliwości dostępu do usług wodociągowo-kanalizacyjnych.

§ 32. 1. Uprawnionymi do poboru wody z hydrantów i innych urządzeń przeciwpożarowych są:

- 1) ochotnicze straże pożarne gminy Warta Bolesławiecka,
- 2) Powiatowa Straż Pożarna w Bolesławcu.

2. Pobór wody na cele przeciwpożarowe dokonywany jest w miejscach uzgodnionych z Przedsiębiorstwem.

3. Uprawnieni do poboru wody z hydrantów i innych urządzeń przeciwpożarowych zobowiązani są do powiadomienia Przedsiębiorstwa o poborze wody niezwłocznie po otrzymaniu zgłoszenia o akcji ratowniczej, oraz po ukończeniu akcji ratowniczej, nie później jednak niż po upływie 3 dni po zakończeniu akcji.

Rozdział 11

Przepisy końcowe

§ 33. W sprawach nie objętych niniejszym regulaminem obowiązują przepisy prawa, a w szczególności

gólności ustawy z dnia 7 czerwca 2001 r. o zbiorowym zaopatrzeniu w wodę i zbiorowym odprowadzaniu ścieków (tekst jednolity: Dz. U. 2006 r. Nr 123 poz. 858 z późn. zm.).

3624

UCHWAŁA NR XXXII/233/2010 RADY GMINY ZAWONIA

z dnia 1 lipca 2010 r.

w sprawie uchwalenia zmiany miejscowego planu zagospodarowania przestrzennego wsi Niedary – działki nr110/5, 110/6, gmina Zawonia

Na podstawie art. 18 ust. 2 pkt.5 ustawy z dnia 8 marca 1990 r. o samorządzie gminnym (Dz. U. z 2001 r. Nr 142, poz. 1591 ze zmianami), art. 20 ust. 1 ustawy z dnia 27 marca 2003 r. o planowaniu i zagospodarowaniu przestrzennym (Dz. U. z 2003 r. Nr 80, poz. 717 ze zmianami), po stwierdzeniu zgodności ze „Studium uwarunkowań i kierunków zagospodarowania przestrzennego gminy Zawonia” uchwalonym przez Radę Gminy Zawonia uchwałą nr XXVI/182/2009 z dnia 26 listopada 2009 r. oraz w nawiązaniu do uchwały Rady Gminy Zawonia nr XI/104/2007 z dnia 28 grudnia 2007 r. w sprawie przystąpienia do sporządzenia zmiany miejscowego planu zagospodarowania przestrzennego wsi Niedary, gmina Zawonia, Rada Gminy Zawonia uchwala, co następuje:

Rozdział 1

Przepisy ogólne

§ 1. 1. Uchwala się zmianę miejscowego planu zagospodarowania przestrzennego wsi Niedary, uchwalonego uchwałą nr IV/40/2007 Rady Gminy Zawonia z dnia 26 lutego 2007 r. (Dz. U. Województwa Dolnośląskiego z dnia 18 kwietnia 2007 r. Nr 96, poz. 1164) – działki nr 110/5, 110/6, gmina Zawonia zwaną dalej planem.

2. Przedmiotem zmiany planu jest zmiana przeznaczenia terenów oznaczonych w dotychczas obowiązującym miejscowym planie zagospodarowania przestrzennego wsi Niedary symbolem 10 R/ZL – tereny rolnicze do zalesienia, 16 MN – teren zabudowy mieszkaniowej jednorodzinnej na przeznaczenie pod zabudowę mieszkaniową jednorodziną oraz zabudowę mieszkaniową jednorodziną z usługami wraz z obsługującymi ją drogami.

3. Integralną częścią ustaleń planu stanowiących treść niniejszej uchwały są następujące załączniki:

- 1) rysunek planu w skali 1 : 1000, stanowiący załącznik nr 1 do uchwały,
- 2) rozstrzygnięcie Rady Gminy dotyczące sposobu realizacji zapisanych w planie inwestycji z zakresu infrastruktury technicznej, które należą do zadań własnych gminy oraz zasad ich finansowania zgodnie z przepisami o finansach publicznych, stanowiące załącznik nr 2 do uchwały.

- 3) rozstrzygnięcie Rady Gminy dotyczące sposobu rozpatrzenia uwag wniesionych do projektu planu w czasie wyłożenia do publicznego wglądu, stanowiące załącznik nr 3 do uchwały.

§ 2. Ilekroć w przepisach niniejszej uchwały Rady Gminy Zawonia jest mowa o:

- 1) planie – należy przez to rozumieć ustalenia dotyczące obszaru określonego w § 1 niniejszej uchwały, o ile z treści przepisu nie wynika inaczej,
- 2) rysunku planu – należy przez to rozumieć załącznik graficzny do niniejszej uchwały sporządzony na mapie sytuacyjno-wysokościowej w skali 1 : 1000, stanowiący załącznik nr 1 do niniejszej uchwały,
- 3) przepisach odrębnych – należy przez to rozumieć aktualne w momencie realizacji niniejszej uchwały przepisy ustaw wraz z aktami wykonawczymi, normy branżowe oraz ograniczenia w dysponowaniu terenem wynikające z prawomocnych decyzji administracyjnych,
- 4) terenie – należy przez to rozumieć obszar ograniczony na rysunku planu liniami rozgraniczającymi ten obszar od innych obszarów oznaczony symbolem przeznaczenia podstawowego,
- 5) przeznaczeniu podstawowym – należy przez to rozumieć takie przeznaczenie, które powinno przeważać na danym terenie wyznaczonym na rysunku planu liniami rozgraniczającymi,
- 6) przeznaczeniu dopuszczalnym – należy przez to rozumieć rodzaje przeznaczenia inne niż podstawowe, które uzupełniają lub wzbogacają przeznaczenie podstawowe,
- 7) obowiązującej linii zabudowy – należy przez to rozumieć linię, przy której należy sytuować elewacje frontowe budynków mieszkalnych, dla pozostałych obiektów linia ta stanowi jednocześnie nieprzekraczalną linię zabudowy, dopuszcza się przekroczenie linii zabudowy przez okapy i gzymsy o nie więcej niż 1,0 m, balkony, werandy, tarasy, schody zewnętrzne, wykusze i ganki o nie więcej niż 2,0 m i na długości nie większej niż 1/2 szerokości elewacji frontowej,
- 8) nieprzekraczalnej linii zabudowy – należy przez to rozumieć linię, która nie może zostać

przekroczona usytuowaniem elewacji wszystkich budynków, dopuszcza się przekroczenie linii zabudowy przez okapy i gzymsy o nie więcej niż 1,0 m, balkony, werandy, tarasy, schody zewnętrzne, wykusze i ganki o nie więcej niż 2,0 m i na długości nie większej niż ½ szerokości elewacji frontowej,

- 9) nieuciążliwych usługach lokalnych – należy przez to rozumieć funkcje usług komercyjnych lub publicznych związane z obsługą projektowanej i istniejącej zabudowy mieszkaniowej jednorodzinnej, których uciążliwość mierzona zgodnie z przepisami odrębnymi nie przekracza swym zasięgiem granic, do którego inwestor posiada tytuł prawny,
- 10) usługach komercyjnych – należy przez to rozumieć funkcje terenów i obiektów realizowane całkowicie lub z przewagą funduszy publicznych we wszelkich dziedzinach działalności gospodarczej,
- 11) usługach publicznych – należy przez to rozumieć funkcje terenów i obiektów realizowane całkowicie lub z przewagą funduszy publicznych we wszelkich dziedzinach o charakterze ogólnospołecznym, realizowanych w ramach działań własnych przez samorząd lokalny oraz w ramach zadań zleconych lub wprowadzonych w drodze negocjacji przez administrację rządową.

§ 3. Przedmiot ustaleń planu obejmuje zakres zgodny z art. 15 ust. 2 ustawy z dnia 27 marca 2003 r. o planowaniu i zagospodarowaniu przestrzennym.

§ 4. Następujące oznaczenia graficzne przedstawione na rysunku planu są obowiązującymi ustaleniami planu :

- 1) granice obszaru objętego planem,
- 2) linie rozgraniczające tereny o różnym przeznaczeniu lub różnych zasadach zagospodarowania,
- 3) nieprzekraczalne i obowiązujące linie zabudowy,
- 4) podstawowe przeznaczenie terenu ,
- 5) napowietrzne linie elektroenergetyczne o napięciu 20 kV wraz z granicami w obrębie których obowiązują ograniczenia, zgodnie z Polskimi Normami oraz pozostałymi przepisami dotyczącymi linii elektroenergetycznych.

Rozdział 2

Przepisy szczegółowe dla obszaru objętego planem

§ 5. Przeznaczenie terenów oraz linie rozgraniczające tereny o różnym przeznaczeniu lub różnych zasadach zagospodarowania . Ustala się następujące podstawowe przeznaczenie terenów wyodrębnionych liniami rozgraniczającymi i oznaczonymi odpowiednio symbolami na rysunku planu:

- 1) tereny zabudowy mieszkaniowej jednorodzinnej, oznaczone symbolami 1 MN – 3 MN,
- 2) tereny zabudowy mieszkaniowej jednorodzinnej z usługami, oznaczone symbolami 1 MNU, 2 MNU,
- 3) teren urządzeń elektroenergetycznych, oznaczony symbolem E,

- 4) teren drogi klasy D – dojazdowa, oznaczony symbolem KDD,
- 5) tereny ciągów pieszo-jezdných, oznaczone symbolami 1 KDp, 2 KDp.

§ 6. Zasady ochrony i kształtowania ładu przestrzennego. Ustala się następujące zasady ochrony i kształtowania ładu przestrzennego:

- 1) formę przestrzenną obiektów w granicach terenów wyznaczonych liniami rozgraniczającymi należy kształtować harmonijnie i jednorodnie w zakresie kompozycji bryły i formy dachu oraz rozwiązań materiałowych i kolorystyki zgodnie z zasadami określonymi w § 14 i 15,
- 2) na obszarze objętym planem obowiązują nakazy, zakazy, dopuszczenia i ograniczenia w zagospodarowaniu terenów określone w przepisach szczegółowych dla wyznaczonych terenów w liniach rozgraniczających – rozdział III.

§ 7. Zasady ochrony środowiska, przyrody i krajobrazu kulturowego. W zakresie ochrony środowiska przyrody i krajobrazu kulturowego obowiązują następujące ustalenia :

- 1) na obszarze objętym planem wprowadza się zakaz lokalizowania przedsięwzięć mogących zawsze znacząco oddziaływać na środowisko, o których mowa w przepisach odrębnych dotyczących ochrony środowiska, za wyjątkiem dróg oraz sieci i urządzeń infrastruktury technicznej dla potrzeb mieszkańców,
- 2) przedsięwzięcia mogące potencjalnie znacząco oddziaływać na środowisko wymagają przeprowadzenia oceny oddziaływania na środowisko zgodnie z obowiązującymi przepisami odrębnymi dotyczącymi ochrony środowiska,
- 3) uciążliwość prowadzonej działalności gospodarczej w zakresie emisji wibracji, hałasu, zanieczyszczenia powietrza, substancji zapachowych, nie jonizującego promieniowania elektromagnetycznego oraz zanieczyszczenia gruntu i wód nie może powodować przekroczenia obowiązujących standardów środowiskowych określonych przepisami odrębnymi oraz wywoływać konieczność ustanowienia obszaru ograniczonego użytkowania,
- 4) uciążliwość prowadzonej działalności gospodarczej nie może przekroczyć wartości dopuszczalnych na granicy terenu, do którego inwestor posiada tytuł prawny,
- 5) na całym obszarze obowiązuje zakaz odprowadzania nie oczyszczonych ścieków do wód: powierzchniowych, podziemnych i gruntów,
- 6) dla obiektów w których będą przechowywane substancje toksyczne w tym ropopochodne oraz substancje promieniotwórcze należy wykonać zabezpieczenia eliminujące przenikanie ich do wód powierzchniowych, podziemnych i gruntu wraz z urządzeniami monitorującymi,
- 7) masy ziemne usuwane lub przemieszczane podczas realizacji inwestycji na obszarze objętym planem należy wykorzystać na miejscu przy rekultywacji terenu lub w sposób wyznaczony przez Wójta Gminy Zawonia,
- 8) wprowadza się obowiązek zachowania poziomów hałasu w środowisku określonych w prze-

pisach odrębnych, dla następujących terenów oznaczonych na rysunku planu symbolami:

- a) 1 MN – 3 MN – jak dla terenów zabudowy mieszkaniowej jednorodzinnej,
- b) 1 MNU, 2 MNU – jak dla zabudowy mieszkaniowej jednorodzinnej z usługami rzemieślniczymi.

§ 8. Zasady ochrony dziedzictwa kulturowego i zabytków oraz dóbr kultury współczesnej.

1. Na obszarze objętym planem oraz na terenach sąsiednich nie występują strefy ochrony konserwatorskiej oraz stanowiska archeologiczne.

2. Z uwagi na możliwość wystąpienia zabytków i obiektów archeologicznych na obszarze objętym planem obowiązują następujące ustalenia :

- 1) inwestor zobowiązany jest do pisemnego powiadomienia Dolnośląskiego Wojewódzkiego Konserwatora Zabytków o terminie rozpoczęcia i zakończenia prac ziemnych z co najmniej 7-dniowym wyprzedzeniem,
- 2) w przypadku odkrycia zabytków i obiektów archeologicznych wymagane jest podjęcie ratowniczych badań wykopaliskowych za pozwoleniem Dolnośląskiego Wojewódzkiego Konserwatora Zabytków lub przez uprawnionego archeologa, na koszt inwestora.

§ 9. Wymagania wynikające z potrzeb kształtowania przestrzeni publicznych.

1. Na obszarze objętym planem ustala się następujące obszary przestrzeni publicznych:

- 1) teren drogi dojazdowej, oznaczony na rysunku planu symbolem KDD,
- 2) tereny ciągów pieszo-jezdnych, oznaczone na rysunku planu symbolami 1 KDp, 2 KDp.

2. Ustala się następujące zasady kształtowania przestrzeni publicznych:

- 1) na terenach o których mowa w ust. 1 pkt. 1 i 2 dopuszcza się lokalizację wszelkich obiektów nie będących technicznymi elementami wyposażenia pasa drogowego, w szczególności pasów zieleni izolacyjnej, obiektów małej architektury, elementów reklamowych i informacyjnych oraz urządzeń technicznych, zgodnie z zasadami określonymi w przepisach odrębnych oraz z zasadami określonymi w niniejszej uchwale,
- 2) reklamy, tablice informacyjne i obiekty małej architektury należy lokalizować w miejscach zapewniających :
 - a) właściwą ekspozycję obiektów budowlanych,
 - b) bezpieczeństwo pieszych i ruchu pojazdów,
 - c) spełnienie przepisów odrębnych, w tym techniczno-budowlanych,
- 3) przy realizacji nowego ogrodzenia wzdłuż linii rozgraniczających dróg publicznych i placów wprowadza się następujące zasady:
 - a) ogrodzenie ażurowe o maksymalnej wysokości 160 cm,
 - b) zakaz stosowania betonowych prefabrykatów ogrodzeniowych.

§ 10. Granice i sposoby zagospodarowania terenów lub obiektów podlegających ochronie ustalonych na podstawie odrębnych przepisów. Na obszarze objętym planem nie znajdują się tereny

narażone na niebezpieczeństwo powodzi, zagrożone osunięciem się mas ziemnych oraz tereny górnicze.

§ 11. Szczególne warunki zagospodarowania terenów oraz ograniczenia w ich użytkowaniu, w tym zakaz zabudowy. Dla obszaru objętego planem nie wprowadzono szczególnych warunków zagospodarowania terenów oraz ograniczeń w ich użytkowaniu, w tym zakazu zabudowy.

§ 12. Zasady modernizacji, rozbudowy i budowy systemów komunikacji i infrastruktury technicznej.

1. Dla potrzeb obsługi komunikacyjnej obszaru objętego planem wyznacza się przebiegi dróg: dojazdowej, oznaczonej na rysunku planu symbolem KDD oraz ciągów pieszo-jezdnych, oznaczonych na rysunku planu symbolami 1 KDp, 2 KDp.

2. Ustala się obowiązek zapewnienia poszczególnym terenom właściwej ilości stanowisk postojowych, w tym parkingów i garaży, w ilości nie mniejszej niż:

- 1) 1 miejsce na mieszkanie,
- 2) 1 miejsce postojowe na każde rozpoczęte 25 m² powierzchni użytkowej funkcji usługowej zlokalizowanej na terenie zabudowy mieszkaniowej jednorodzinnej i zabudowy mieszkaniowej jednorodzinnej z usługami, lecz nie mniej niż 2 miejsca postojowe,
- 3) 1 miejsce dla pojazdu osoby niepełnosprawnej na każde 12 miejsc parkingowych,
- 4) w przypadku realizacji więcej niż jednego rodzaju zabudowy w ramach własności, ilość stanowisk postojowych podlega zsumowaniu.

3. Ustala się następujące ogólne zasady obsługi w zakresie infrastruktury technicznej:

- 1) linie rozgraniczające dróg: dojazdowej (KDD), ciągów pieszo-jezdnych (KDp) wyznaczone na rysunku planu są równocześnie liniami rozgraniczającymi sieci uzbrojenia technicznego,
- 2) dopuszcza się prowadzenie sieci infrastruktury technicznej podziemnej również pomiędzy liniami rozgraniczającymi dróg a nieprzekraczalnymi liniami zabudowy w przypadku braku możliwości zlokalizowania tych sieci w obrębie linii rozgraniczających dróg,
- 3) dopuszcza się możliwość realizacji urządzeń infrastruktury technicznej jako towarzyszących inwestycjom na terenach działek własnościowych inwestorów,
- 4) należy zapewnić dostęp do urządzeń infrastruktury technicznej,
- 5) w uzasadnionych względami technicznymi sytuacjach dopuszcza się lokalizację nadziemnych kubaturowych urządzeń infrastruktury technicznej jako obiektów wbudowanych w granicach terenów przeznaczonych na inne funkcje,
- 6) w przypadku zaistnienia konfliktu pomiędzy obiektami sieciowymi a projektowanym zainwestowaniem terenu dopuszcza się przełożenie lub kablowanie sieci, po uzgodnieniu z ich zarządcą.

4. W zakresie zaopatrzenia w wodę ustala się:

- 1) zaopatrzenie w wodę poprzez rozbudowę istniejącej rozdzielczej sieci wodociągowej obsługującej istniejącą i projektowaną zabudowę,

2) wprowadza się obowiązek wyposażenia sieci wodociągowej w hydranty przeciwpożarowe dla zabezpieczenia przeciwpożarowego obiektów budowlanych.

5. W zakresie odprowadzenia i unieszkodliwiania ścieków ustala się:

- 1) odprowadzenie ścieków bytowych, których dopuszczalny skład określają przepisy odrębne do projektowanej rozdzielczej kanalizacji sanitarnej grawitacyjno-ciśnieniowej wsi Niedary na warunkach określonych przez zarządcę sieci,
- 2) budowę kanalizacji sanitarnej ułożonej zgodnie z zasadami podanymi w ust. 3 oraz przepompowni ścieków,
- 3) odprowadzenie ścieków odbywać się będzie do oczyszczalni ścieków w Suchej Wielkiej lub alternatywnie do oczyszczalni ścieków w innej miejscowości,
- 4) do czasu wybudowania kanalizacji sanitarnej wszelkie działania w zakresie gospodarki ściekowej muszą być prowadzone zgodnie z przepisami odrębnymi, dopuszcza się odprowadzenie ścieków bytowych do szczelnych zbiorników bezodpływowych na nieczystości ciekłe, lokalizowanych na działkach zgodnie z obowiązującymi przepisami odrębnymi,
- 5) dopuszcza się lokalizację przydomowych oczyszczalni ścieków.

6. W zakresie odprowadzenia wód opadowych ustala się:

- 1) odprowadzenie wód opadowych i roztopowych powierzchniowo w teren lub do istniejących rowów melioracyjnych na warunkach określonych przez ich właścicieli oraz na terenach uzbrojonych do kanalizacji deszczowej,
- 2) budowę kanalizacji deszczowej ułożonej zgodnie z zasadami podanymi w ust.3,
- 3) obowiązek zneutralizowania substancji ropopochodnych lub chemicznych, jeśli takie wystąpią przed ich wprowadzeniem do kanalizacji deszczowej,
- 4) obowiązek utwardzenia i skanalizowania terenów, na których może dojść do zanieczyszczenia w/w substancjami, o których mowa w pkt. 3.

7. W zakresie zaopatrzenia w energię elektryczną ustala się :

- 1) zasilanie w energię elektryczną odbiorców z istniejącej i projektowanej sieci rozdzielczej kablowej lub napowietrznej niskiego napięcia na warunkach określonych przez zarządcę sieci,
- 2) dla potrzeb projektowanego zainwestowania (głównie zabudowa mieszkaniowa) wyznacza się teren pod stację transformatorową oznaczoną na rysunku planu symbolem E oraz trasy linii elektroenergetycznych średniego i niskiego napięcia zgodnie z zasadami zawartymi w ust. 3,
- 3) dopuszcza się lokalizację stacji transformatorowych na terenach własnych inwestora, z zapewnieniem dostępu transportu i obsługi tych urządzeń,
- 4) pozostawia się przebieg tras istniejących linii elektroenergetycznych o napięciu 20 kV wraz z granicami terenów, w obrębie których obowiązują ograniczenia, zgodnie z Polskimi Normami oraz pozostałymi przepisami dotyczącymi linii elektroenergetycznych,

- 5) zakazuje się lokalizowania obiektów budowlanych na stały pobyt ludzi oraz trwałego zagospodarowania terenu zielenią średnią i wysoką w obrębie strefy, o której mowa w ust. 7 pkt. 4,
- 6) dopuszcza się przełożenie lub kablowanie sieci elektroenergetycznych na warunkach uzgodnionych z zarządcą sieci.

8. W zakresie zaopatrzenia w gaz ziemny ustala się:

- 1) zaopatrzenie w gaz odbiorców poprzez rozbudowę rozdzielczej sieci gazowej średniego ciśnienia na warunkach określonych przez operatora sieci,
- 2) ułożenie rozdzielczej sieci gazowej na warunkach określonych przez właściciela sieci oraz zgodnie z zasadami podanymi w ust.3.
- 3) do czasu realizacji sieci gazowej dopuszcza się korzystanie ze zbiorników gazowych stacjonarnych lokalizowanych w granicach własności, zgodnie z przepisami odrębnymi.

9. W zakresie zaopatrzenia w energię ciepłą ustala się wykorzystanie do ogrzewania ekologicznych źródeł ciepła:

- 1) paliwo płynne lub inne o niskiej zawartości siarki, gazowe, elektryczne oraz niekonwencjonalne źródła energii, przy zastosowaniu urządzeń grzewczych o wysokiej sprawności i niskim stopniu zanieczyszczeń,
- 2) dopuszcza się wykorzystanie paliw stałych z zastosowaniem technologii o wysokiej sprawności grzewczej i niskiej emisji zanieczyszczeń do atmosfery.

10. W zakresie usług telekomunikacyjnych ustala się:

- 1) zaopatrzenie w łącza telefoniczne z istniejącej i projektowanej sieci rozdzielczej (napowietrznej lub kablowej) – na warunkach określonych przez operatorów sieci,
- 2) budowę sieci telekomunikacyjnych ułożonych zgodnie z zasadami podanymi w ust. 3.

11. W zakresie usuwania odpadów ustala się:

- 1) usuwanie odpadów stałych komunalnych do szczelnych pojemników – kontenerów i ich późniejsze wywiezienie na gminne składowisko odpadów komunalnych na warunkach określonych przez dysponenta składowiska,
- 2) sposób postępowania z odpadami (w tym innymi) na zasadach określonych w przepisach o odpadach.

12. W zakresie melioracji ustala się obowiązek przebudowy systemu drenarskiego lub jego naprawy, w przypadku gdy inwestycje realizowane będą na gruntach zdrenowanych, po uzyskaniu stosownych uzgodnień z właściwym organem do spraw melioracji.

§ 13. Sposoby i terminy tymczasowego zagospodarowania urządzenia i użytkowania terenów. Do czasu realizacji ustaleń planu pozostawia się dotychczasowe użytkowanie terenów.

Rozdział 3

Przepisy szczegółowe dla wyznaczonych terenów w liniach rozgraniczających

§ 14. Tereny zabudowy mieszkaniowej jednorodzinnej wolnostojącej i bliźniaczej, oznaczone na rysunku planu symbolami 1 MN – 3 MN.

1. W zakresie przeznaczenia terenów ustala się:

- 1) przeznaczenie podstawowe terenów stanowi zabudowa mieszkaniowa jednorodzinna,
- 2) dopuszcza się lokalizację:
 - a) nieuciążliwych usług lokalnych (komercyjne lub publiczne) o powierzchni nieprzekraczającej 30% powierzchni całkowitej budynku mieszkalnego, usługi mogą być lokalizowane w adaptowanych pomieszczeniach budynku mieszkalnego lub gospodarczego, w pomieszczeniach dobudowanych do budynków lub w obiektach wolno stojących,
 - b) zieleni urządzonej, w tym zadrzewień i zakrzewień,
 - c) urządzeń komunikacji i infrastruktury technicznej, pełniących służebną rolę wobec przeznaczenia podstawowego, miejsc parkingowych i garaży wolno stojących, z wykluczeniem parkowania samochodów o nośności powyżej 3,5 t.

2. W zakresie zasad ochrony i kształtowania ład przestrzennego, parametrów i wskaźników kształtowania zabudowy oraz zagospodarowania terenu ustala się:

- 1) dopuszcza się sytuowanie ściany budynku gospodarczego i garażu w odległości 1,5 m od granicy z sąsiednią działką budowlaną lub bezpośrednio przy granicy w przypadku lokalizowania zabudowy na obu sąsiadujących ze sobą działkach,
- 2) wysokość zabudowy mieszkaniowej i usługowej nie może przekroczyć 2 kondygnacji nadziemnych, to jest parter i poddasze użytkowe a zabudowy gospodarczej 1 kondygnacji,
- 3) wysokość zabudowy mieszkaniowej i usługowej liczona od poziomu terenu przy najniższej położonym wejściu do budynku do górnej krawędzi kalenicy dachu nie może przekroczyć 10 m a wysokość zabudowy gospodarczej (budynki gospodarcze, garaże) nie może przekroczyć 8 m,
- 4) dachy budynków mieszkalnych i usługowych naczółkowe, dwuspadowe, o symetrycznie nachylonych połaciach, kąt nachylenia połaci dachowych 300–450, pokryte dachówką ceramiczną lub cementową w kolorze ceglastym, materiałami dachówko podobnymi w kolorze czerwonym matowym,
- 5) dachy budynków gospodarczych dwuspadowe, o symetrycznie nachylonych połaciach, pokryte dachówką ceramiczną lub cementową w kolorze ceglastym, materiałami dachówko podobnymi w kolorze czerwonym matowym, dopuszcza się jednospadowe w przypadku dobudowy do innych budynków lub lokalizowanych przy granicy działki, minimalny kąt nachylenia połaci dachowych 100,
- 6) nieprzekraczalne linie zabudowy, zgodnie z oznaczeniem na rysunku planu w odległości 6 m od linii rozgraniczającej drogi dojazdowej oraz ciągów pieszo-jezdnich,
- 7) maksymalna powierzchnia zabudowy i powierzchni utwardzonych nie powinna przekroczyć 50% powierzchni działki (w tym powierzchnia zabudowy 30%),

8) minimalna powierzchnia biologicznie czynna nie powinna być mniejsza niż 50% powierzchni działki,

9) obowiązek wydzielenia w obrębie własności, w ramach przeznaczenia podstawowego miejsc postojowych dla samochodów użytkowników stałych i przebywających okresowo w ilości określonej w § 12 ust. 2.

3. W zakresie szczegółowych zasad i warunków scalania i podziału nieruchomości ustala się:

- 1) podział terenu na działki budowlane:
 - a) minimalna szerokość frontu działki powinna wynosić: 20 m dla zabudowy mieszkaniowej jednorodzinnej wolnostojącej, 14 m dla zabudowy mieszkaniowej jednorodzinnej bliźniaczej,
 - b) minimalna powierzchnia działki zabudowy mieszkaniowej jednorodzinnej wolnostojącej nie może być mniejsza niż 800 m², zabudowy mieszkaniowej jednorodzinnej bliźniaczej 600 m²,
 - c) minimalna powierzchnia działki zabudowy usługowej nie może być mniejsza niż 200 m²,
- 2) w przypadku gdy powierzchnia terenu podlegającego podziałowi uniemożliwia wydzielenie działki o parametrach określonych w ust. 3 pkt. 1 dopuszcza się pomniejszenie powierzchni jednej z nowo wydzielonych działek maksymalnie o 15% minimalnej powierzchni określonej w ust. 3 pkt. 1 (dotyczy skrajnych działek),
- 3) kąt położenia granic działek w stosunku do pasa drogi powinien wynosić 700–1100.

§ 15. Tereny zabudowy mieszkaniowej jednorodzinnej z usługami, oznaczone na rysunku planu symbolami 1 MNU, 2 MNU.

1. W zakresie przeznaczenia terenów ustala się:

- 1) przeznaczenie podstawowe terenów stanowi zabudowa mieszkaniowa jednorodzinna z nieuciążliwymi usługami lokalnymi (publicznymi i komercyjnymi), usługi mogą być lokalizowane w adaptowanych pomieszczeniach budynku mieszkalnego lub gospodarczego, w pomieszczeniach dobudowanych do budynków lub w obiektach wolno stojących,
- 2) dopuszcza się lokalizację:
 - a) zieleni urządzonej, w tym zadrzewień i zakrzewień,
 - b) urządzeń komunikacji i infrastruktury technicznej, pełniących służebną rolę wobec przeznaczenia podstawowego, miejsc parkingowych i garaży wolno stojących.

2. W zakresie zasad ochrony i kształtowania ład przestrzennego, parametrów i wskaźników kształtowania zabudowy oraz zagospodarowania terenu ustala się:

- 1) dopuszcza się sytuowanie ściany budynku gospodarczego i garażu w odległości 1,5 m od granicy z sąsiednią działką budowlaną lub bezpośrednio przy granicy w przypadku lokalizowania zabudowy na obu sąsiadujących ze sobą działkach,
- 2) wysokość zabudowy nie może przekroczyć dwóch kondygnacji nadziemnych (nie licząc piwnic),

- 3) wysokość budynku mieszkalnego i usługowego liczona od poziomu terenu do górnej krawędzi kalenicy dachu nie może przekroczyć 11 m,
- 4) maksymalna wysokość budynków gospodarczych, garaży oraz budynków związanych z prowadzoną działalnością gospodarczą liczona od poziomu terenu przy najniższym położonym wejściu do budynku do górnej krawędzi kalenicy dachu nie może przekroczyć 9 m,
- 5) dachy budynku mieszkalnego i usługowego dwuspadowe lub wielospadowe o przedłużonej kalenicy, o symetrycznie nachylonych połaciach, kąt nachylenia połaci dachowych 300–450, pokryte dachówką ceramiczną lub cementową w kolorze ceglastym materiałami dachówkopodobnymi w kolorze czerwonym matowym, przy czym dopuszcza się wprowadzenie lukarn i innych elementów wzbogacających formę dachu,
- 6) dachy budynków gospodarczych dwuspadowe o symetrycznie nachylonych połaciach, pokryte dachówką ceramiczną lub cementową w kolorze ceglastym, materiałami dachówkopodobnymi w kolorze czerwonym matowym, dopuszcza się jednospadowe w przypadku dobudowy do innych budynków lub lokalizowanych przy granicy działki, minimalny kąt nachylenia połaci dachowych 100,
- 7) nieprzekraczalne linie zabudowy, zgodnie z oznaczeniem na rysunku planu w odległości 6 m od linii rozgraniczającej drogi dojazdowej oraz 8 m od linii rozgraniczającej drogi wojewódzkiej,
- 8) obowiązujące linie zabudowy (dla zabudowy mieszkaniowej jednorodzinnej), zgodnie z oznaczeniem na rysunku planu w odległości 6 m od linii rozgraniczającej drogi dojazdowej,
- 9) maksymalna powierzchnia zabudowy i powierzchni utwardzonych nie powinna przekroczyć 60% powierzchni działki (w tym powierzchnia zabudowy 40%),
- 10) minimalna powierzchnia biologicznie czynna nie powinna być mniejsza niż 40% powierzchni działki,
- 11) wyklucza się możliwość obsługi terenów bezpośrednio z drogi wojewódzkiej nr 340,
- 12) obowiązek wydzielenia w obrębie własności, w ramach przeznaczenia podstawowego miejsc postojowych dla samochodów użytkownikom stałych i przebywających okresowo w ilości określonej w § 12 ust. 2.

§ 16. Teren urządzeń elektroenergetycznych, oznaczony na rysunku planu symbolem E.

1. W zakresie przeznaczenia terenu ustala się:

- 1) przeznaczenie podstawowe terenu stanowią urządzenia elektroenergetyczne,
- 2) dopuszcza się lokalizację zieleni niskiej.

2. W zakresie zasad ochrony i kształtowania ładu przestrzennego, parametrów i wskaźników kształtowania zabudowy oraz zagospodarowania terenu ustala się:

- 1) w przypadku realizacji obiektów kubaturowych wysokość zabudowy nie może przekroczyć 9 m

licząc od poziomu terenu do najwyższego punktu stacji,

- 2) przy grodzie stacji transformatorowych wprowadza się następujące zasady :

- a) ogrodzenie ażurowe o maksymalnej wysokości 150 cm,
- b) zakaz stosowania betonowych prefabrykatów ogrodzeniowych.
- c) w ramach wymagań wynikających z potrzeb kształtowania przestrzeni publicznych: pasów zieleni izolacyjnej, obiektów małej architektury oraz urządzeń technicznych.

§ 17. Teren drogi klasy D – dojazdowa, oznaczony na rysunku planu symbolem KDD.

1. W zakresie przeznaczenia terenu ustala się:

- 1) przeznaczenie podstawowe terenu stanowi droga klasy D – dojazdowa,
- 2) dopuszcza się lokalizację:
 - a) chodników i ścieżek rowerowych,
 - b) sieci i urządzeń infrastruktury technicznej,
 - c) w ramach wymagań wynikających z potrzeb kształtowania przestrzeni publicznych: pasów zieleni izolacyjnej, obiektów małej architektury oraz urządzeń technicznych.

2. W zakresie zasad modernizacji, rozbudowy i budowy systemów komunikacji ustala się:

- 1) minimalna szerokość drogi w liniach rozgraniczających – 10 m,
- 2) minimalna szerokość jezdni z dwoma pasami ruchu – 5 m,
- 3) skrzyżowanie drogi dojazdowej z drogą wojewódzką na warunkach określonych przez zarządcę drogi wojewódzkiej,
- 4) krzyżowania drogi z sieciami infrastruktury technicznej na warunkach określonych przez zarządcę drogi oraz zarządców sieci.

§ 18. Tereny ciągów pieszo-jezdných, oznaczone na rysunku planu symbolami 1 KDp, 2 KDp.

1. W zakresie przeznaczenia terenów ustala się:

- 1) przeznaczenie podstawowe terenów stanowią ciągi pieszo-jezdne,
- 2) dopuszcza się lokalizację sieci infrastruktury technicznej.

2. W zakresie zasad modernizacji, rozbudowy i budowy systemów komunikacji ustala się minimalną szerokość ciągu pieszo-jezdnego w liniach rozgraniczających – 6 m.

§ 19. Ustala się stawkę procentową, o której mowa w art. 36 ust. 4 ustawy z dnia 27 marca 2003 r. o planowaniu i zagospodarowaniu przestrzennym :

- 1) dla terenów oznaczonych na rysunku planu symbolami: 1 MN – 3 MN, 1 MNU, 2 MNU w wysokości 1 %,
- 2) dla terenów oznaczonych na rysunku planu symbolami: E, KDD, 1 KDp, 2 KDp, w wysokości 0,1%.

Rozdział 4

Przepisy końcowe


§ 20. Wykonanie uchwały powierza się Wójtowi Gminy Zawonia.

§ 21. Uchwała wchodzi w życie po upływie 30 dni od dnia jej ogłoszenia w Dzienniku Urzędowym Województwa Dolnośląskiego .

§ 22. Uchwała podlega ogłoszeniu na stronie internetowej gminy Zawonia.

Przewodnicząca Rady Gminy:
Dorota Worotniak

**Załącznik nr 1 do uchwały nr XXXII/
/233/2010 Rady Gminy Zawonia
z dnia 1 lipca 2010 r.**

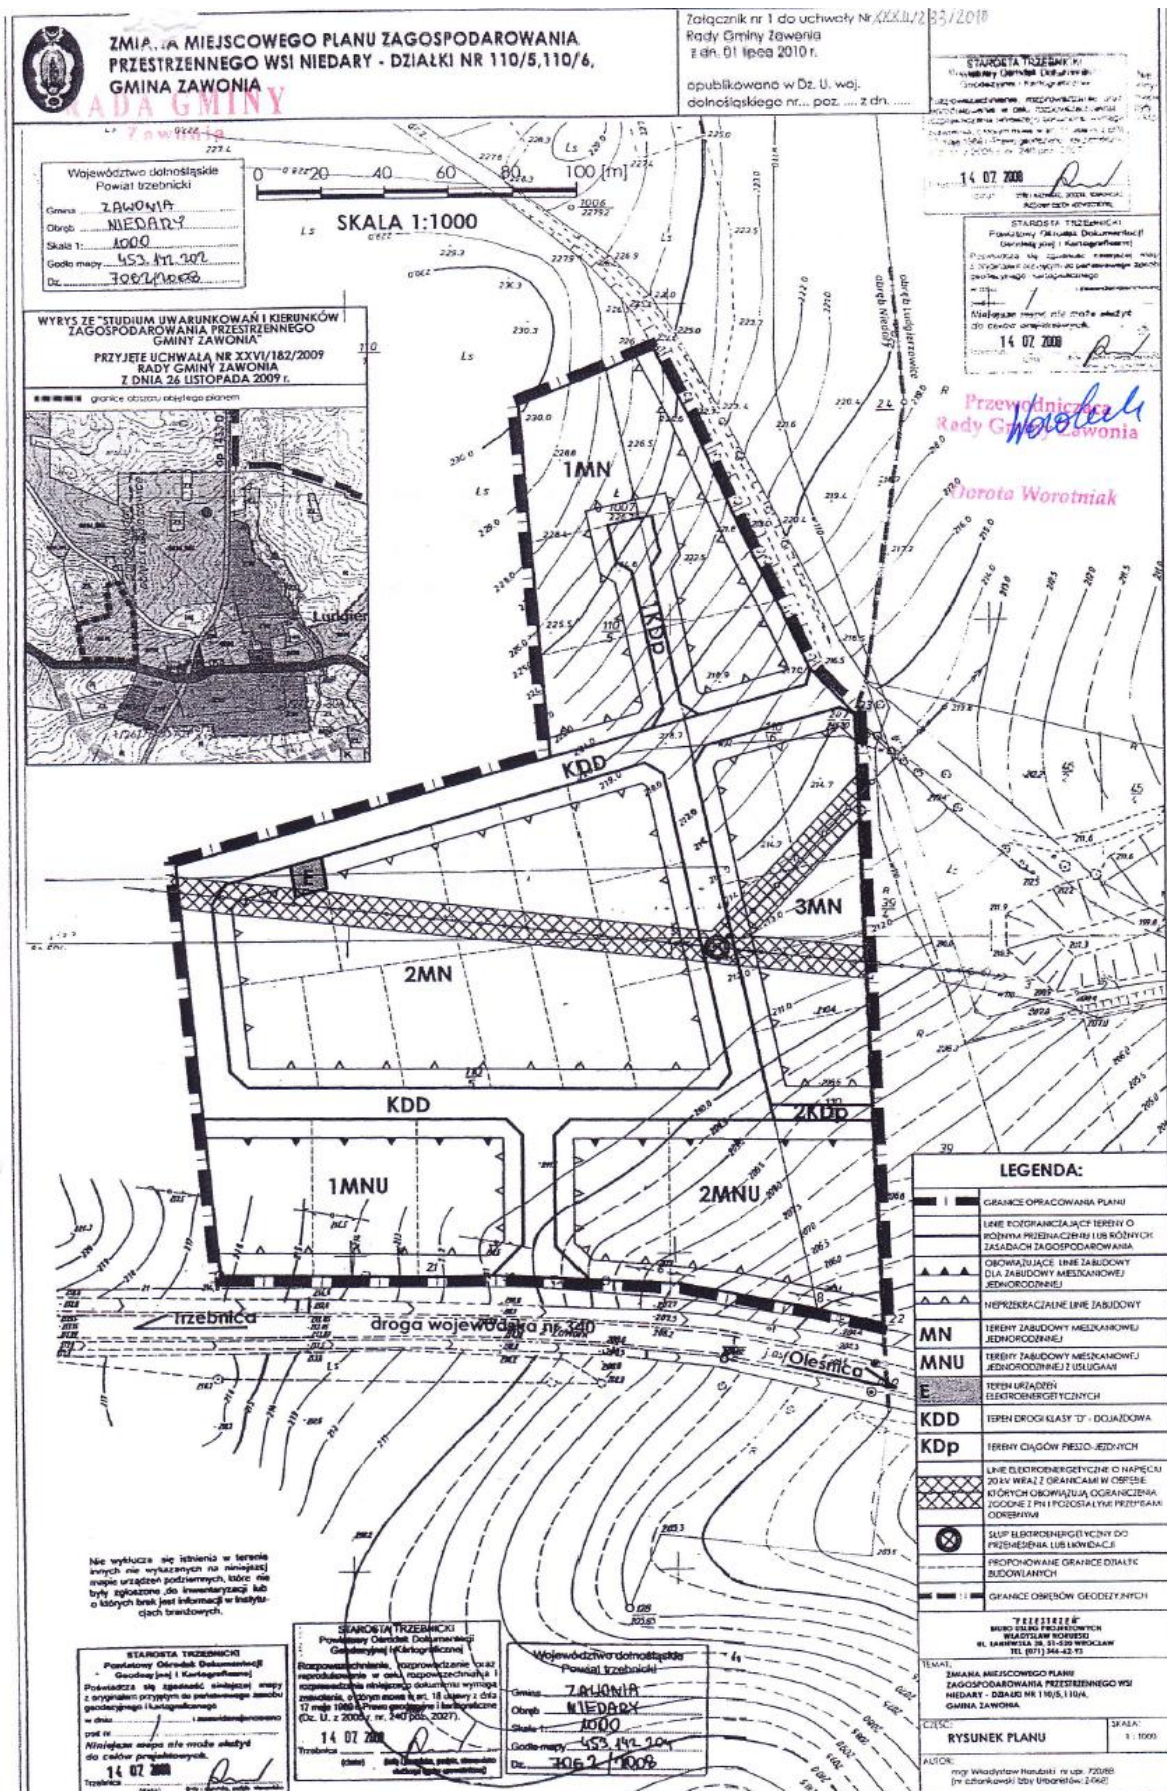

**Załącznik nr 2 do uchwały nr XXXII/
/233/2010 Rady Gminy Zawonia
z dnia 1 lipca 2010 r.**

rozstrzygnięcie o sposobie realizacji, zapisanych w „Zmiany miejscowego planu zagospodarowania przestrzennego wsi Niedary – działki nr110/5, 110/6, gmina Zawonia” inwestycji z zakresu infrastruktury technicznej, które należą do zadań własnych gminy oraz zasadach ich finansowania, zgodnie z przepisami o finansach publicznych

§ 1. Zgodnie z ustaleniami planu zawartymi w treści uchwały, ustala się sfinansowanie inwestycji z zakresu infrastruktury technicznej, które należą do zadań własnych gminy, w kwocie około 1 684 023.00 zł.

§ 2. 1. Ustala się, że źródłem finansowania inwestycji i zadań, o których mowa w § 1 będą:

- 1) środki własne gminy,
- 2) środki pozyskane w ramach działań ujętych w Regionalnym Planie Operacyjnym Województwa Dolnośląskiego,
- 3) środki pozyskane z Wojewódzkiego Funduszu Ochrony Środowiska i Gospodarki Wodnej,
- 4) kredyt bankowy.

2. Ustala się możliwość wykorzystania innych źródeł finansowania nie wymienionych w ust. 1, w tym również finansowania inwestycji ze środków prywatnych.

§ 3. Wykonanie finansowania inwestycji powierza się Wójtowi Gminy Zawonia

**Załącznik nr 3 do uchwały nr XXXII/
/233/2010 Rady Gminy Zawonia
z dnia 1 lipca 2010 r.**

rozstrzygnięcie o sposobie rozpatrzenia uwag wniesionych do projektu „Zmiany miejscowego planu zagospodarowania przestrzennego wsi Niedary – działki nr110/5, 110/6, gmina Zawonia” podczas wyłożenia do publicznego wglądu

Ze względu na brak uwag wniesionych do projektu planu podczas wyłożenia do publicznego wglądu Rada Gminy Zawonia nie przyjmuje rozstrzygnięć zgodnie z art. 20 ust. 1 ustawy z dnia 27 marca 2003 r. o planowaniu i zagospodarowaniu przestrzennym (Dz. U. Nr 80 z 2003 r., poz. 717, ze zmianami).

3625

UCHWAŁA NR XXXIV/258/2010 RADY GMINY ZAWONIA

z dnia 28 października 2010 r.

w sprawie stawek podatków i opłat lokalnych oraz ceny jednego kwintala żyta do ustalenia stawki obliczenia podatku rolnego na obszarze Gminy Zawonia na 2011 r.

Na podstawie art. 18 ust. 2 pkt. 8 ustawy z dnia 8 marca 1990 r. o samorządzie gminnym (tekst jednolity Dz. U. z 2001 r. Nr 142, poz. 1591 z późniejszymi zmianami), oraz art. 5 ust. 1, art. 7 ust. 2, ust. 3 ustawy z dnia 12 stycznia 1991 r. o podatkach i opłatach lokalnych (tekst jednolity Dz. U. z 2010 r. Nr 95, poz. 613 ze zm.) i art. 5 ust. 1 pkt 1, 2, Obwieszczenia Ministra Finansów z dnia 30 lipca 2010 r. w sprawie górnych granic stawek kwotowych podatków i opłat lokalnych w 2011 r. (M.P. Nr 55, poz. 755) oraz na podstawie art. 6 ustawy z dnia 15.11.1984 r. o podatku rolnym (t.j. Dz. U. z 2006 r. Nr 136, poz. 969 ze zm.) Rada Gminy Zawonia uchwala, co następuje:

§ 1. Podatek od nieruchomości.

Ustala się następujące stawki podatku od nieruchomości na 2011 r.

- 1) od budynków mieszkalnych lub ich części 0,67 zł od 1m² powierzchni użytkowej.
- 2) od budynków lub ich części związanych z prowadzeniem działalności gospodarczej innej niż rolnicza lub leśna oraz od części budynków mieszkalnych zajętych na prowadzenie działalności gospodarczej 21,05 zł od 1 m² powierzchni.
- 3) od powierzchni użytkowej lub ich części zajętej na prowadzenie działalności gospodarczej w zakresie obrotu kwalifikowanym materiałem

- siewnym 9,82 zł od 1 m² w okresie prowadzenia działalności.
- 4) od budynków zajętych na prowadzenie działalności gospodarczej w zakresie udzielania świadczeń zdrowotnych – 4,27 od 1 m² powierzchni.
- 5) od budynków pozostałych lub ich części, w tym zajętych na prowadzenie odpłatnej statutowej działalności pożytku publicznego przez organizację pożytku publicznego 7,06 zł od 1 m² powierzchni użytkowej, w tym:
- a) grupa podatkowa K 1 – 4,- zł od 1 m² powierzchni użytkowej,
- b) budynki letniskowe – 7,06 zł od 1 m² powierzchni użytkowej
- 6) od budowli – 2% ich wartości.
- 7) od gruntów:
- a) związanych z prowadzeniem działalności gospodarczej z wyjątkiem związanych z budynkami mieszkalnymi 0,80 zł od 1 m² powierzchni użytkowej.
- b) od jeziorami zajętych na zbiorniki wodne, retencyjne lub elektrowni wodnych -4,15 zł, od 1 ha powierzchni,
- c) od pozostałych, w tym zajętych na prowadzenie odpłatnej statutowej działalności po-

żytku publicznego przez organizację pożytku publicznego 0,30 zł od 1 m² powierzchni.

8) Zwalnia się od podatku :

- a) nieruchomości służące działalności kulturalnej, ochronie przeciwpożarowej i opiece społecznej, nie związanej z prowadzeniem działalności gospodarczej ,
- b) grunty wykazane w ewidencji jako użytki kopalne, oznaczone symbolem „K”, nie związane z prowadzeniem działalności gospodarczej.

§ 2. Podatek rolny

Ustala się cenę 1 q żyta w wysokości 37,- zł jako podstawę do ustalenia stawki obliczenia podatku rolnego na obszarze Gminy Zawonia w 2011 r.

§ 3. Wykonanie uchwały powierza się Wójtowi Gminy Zawonia.

§ 4. Uchwała wchodzi w życie 14 dni po ogłoszeniu w Dzienniku Urzędowym Województwa Dolnośląskiego i ma zastosowanie od 1 stycznia 2011 r.

Przewodnicząca Rady Gminy:
Dorota Worotniak

3626

**UCHWAŁA NR XXXIV/259/2010
RADY GMINY ZAWONIA**

z dnia 28 października 2010 r.

w sprawie określenia wysokości stawek podatku od środków transportowych i zwolnień w tym podatku w roku 2011

Na podstawie art. 18 ust. 2 pkt 8 ustawy z dnia 8 marca 1990 r. o samorządzie gminnym (tekst jednolity Dz. U. z 2001 r. Nr 142, poz. 1591 ze zmianami), w związku z art. 10 ust. 1 i 2 ustawy z dnia 12 stycznia 1991 r. o podatkach i opłatach lokalnych (tekst jednolity Dz. U. z 2006 r. Nr 121, poz. 844 ze zmianami) oraz Obwieszczenia Ministra Finansów z dnia 11 października 2010 r. w sprawie stawek podatku od środków transportowych obowiązujących w 2010 roku (M.P. z 2010 roku Nr 75, poz. 950) i Obwieszczenia Ministra Finansów z dnia

30 lipca 2010 roku w sprawie górnych granic stawek kwotowych podatków i opłat lokalnych w 2011 r. (M.P. z 2010 roku Nr 55, poz.755) Rada Gminy Zawonia uchwala, co następuje:

§ 1. Określa się następujące stawki podatku od środków transportowych obowiązujących na terenie gminy, w złotych:

1. od samochodów ciężarowych, o których mowa w art. 8 pkt 1 ustawy o podatkach i opłatach lokalnych, o dopuszczalnej masie całkowitej:

- | |
|--|
| 1) powyżej 3,5 ton do 5,5 ton włącznie 330 |
| 2) powyżej 5,5 ton do 9 ton włącznie 470 |
| 3) powyżej 9 ton do poniżej 12 ton 630 |

2. od samochodów ciężarowych, o których mowa w art. 8 pkt 2 ustawy o podatkach i opłatach lokalnych, o dopuszczalnej masie całkowitej równej i wyższej niż 12 ton:

Liczba osi i dopuszczalna masa całkowita (w tonach)		Stawka podatku (w złotych)	
nie mniej niż	mniej niż	oś jezdna (osie jezdne) z zawieszeniem pneumatycznym lub z zawieszeniem uznanym za równoważne	Inny system zawieszenia osi jezdnych
Dwie osie			
12	13	600	700
13	14	600	700
14	15	600	700
15		820	1340
Trzy osie			
12	17	400	660
17	19	400	660
19	21	980	1290
21	23	980	1290
23	25	1490	1900
25		1490	1900
Cztery osie i więcej			
12	25	1000	1110
25	27	1000	1180
27	29	1520	1740
29	31	1900	2560
31		1900	2560

3. od ciągników siodłowych i balastowych, o których mowa w art. 8 pkt 3 ustawy o podatkach i opłatach lokalnych, o dopuszczalnej masie całkowitej zespołu pojazdów:

1) od 3,5 ton do 5,5 ton włącznie 870
2) powyżej 5,5 ton do 9 ton włącznie 1090
3) powyżej 9 ton do poniżej 12 ton 1340

4. od ciągników siodłowych i balastowych, o których mowa w art. 8 pkt 4 ustawy o podatkach i opłatach lokalnych, o dopuszczalnej masie całkowitej zespołu pojazdów równej lub wyższej niż 12 ton:

Liczba osi i dopuszczalna masa całkowita (w tonach)		Stawka podatku (w złotych)	
nie mniej niż	mniej niż	oś jezdna (osie jezdne) z zawieszeniem pneumatycznym lub z zawieszeniem uznanym za równoważne	inny system zawieszenia osi jezdnych
Dwie osie			
12	18	400	500
18	25	400	500
25	31	720	1000
31		1470	2050
Trzy osie			
12	40	1580	1800
40		2000	2670

5. od przyczep i naczep, o których mowa w art. 8 pkt 5 ustawy o podatkach i opłatach lokalnych, które łącznie z pojazdem silnikowym posiadają dopuszczalną masę całkowitą od 7 ton i poniżej 12 ton (z wyjątkiem związanych wyłącznie z działalnością rolniczą prowadzoną przez podatnika podatku rolnego): 790 zł;

6. od przyczep i naczep, o których mowa w art. 8 pkt 6 ustawy o podatkach i opłatach lokalnych (z wyjątkiem związanych wyłącznie z działalnością rolniczą prowadzoną przez podatnika podatku rolnego), które łącznie z pojazdem silnikowym posiadają dopuszczalną masę całkowitą równą lub wyższą niż 12 ton:

Liczba osi i dopuszczalna masa całkowita (w tonach)		Stawka podatku (w złotych)	
nie mniej niż	mniej niż	oś jezdna (osie jezdne) z zawieszeniem pneumatycznym lub z zawieszeniem uznanym za równoważne	inny system zawieszenia osi jezdnych
Jedna oś			
12	18	340	400
18	25	340	400
25		500	580
Dwie osie			
12	28	340	470
28	33	790	890
33	38	950	1340
38		1340	1760
Trzy osie i więcej			
12	38	1000	1120
38		1340	1460

7. od autobusów, o których mowa w art. 8 pkt 7 ustawy o podatkach i opłatach lokalnych, o ilości miejsc do siedzenia:

1) mniejszej niż 30 miejsc – 1000
2) równej lub wyższej niż 30 miejsc – 1340

§ 2. Stawki podatku dla środków transportowych wyprodukowanych do roku 1990 włącznie określa się w wysokości, w złotych:

1. dla środków transportowych, o których mowa w § 1 pkt 1:

1) powyżej 3,5 ton do 5,5 ton włącznie 340
2) powyżej 5,5 ton do 9 ton włącznie 500
3) powyżej 9 ton do poniżej 12 ton 650

2. dla środków transportowych, o których mowa w § 1 pkt 3:

1) od 3,5 ton do 5,5 ton włącznie 890
2) powyżej 5,5 ton do 9 ton włącznie 1120
3) powyżej 9 ton do poniżej 12 ton 1360

3. dla środków transportowych, o których mowa w § 1 pkt 5 : 790 zł;

4. dla środków transportowych, o których mowa w § 1 pkt 7:

1) mniejszej niż 30 miejsc 1060
2) równej lub wyższej niż 30 m-c 1340

§ 3. Zwalnia się z podatku od środków transportowych pojazdy wykorzystywane do przewozu dzieci do szkół oraz pojazdy służące ochronie przeciwpożarowej.

§ 4. Wykonanie uchwały powierza się Wójtowi Gminy Zawonia.

§ 5. Uchwała wchodzi w życie 14 dni po ogłoszeniu w Dzienniku Urzędowym Województwa Dolnośląskiego i ma zastosowanie od 1 stycznia 2011 r.

Przewodnicząca Rady Gminy:
Dorota Worotniak

3627



WOJEWODA DOLNOŚLĄSKI
NK.II.AL4.0911-44/10

Wrocław, dnia 19 listopada 2010 r.

ROZSTRZYGNIĘCIE NADZORCZE

Na podstawie art. 91 ust. 1 ustawy z dnia 8 marca 1990 r. o samorządzie gminnym (tekst jedn. Dz. U. z 2001 r. Nr 142, poz. 1591 z późn. zm.)

stwierdzam nieważność

§ 2 pkt 1) we fragmencie: „mające siedzibę i” uchwały nr LVIII/477/10 Rady Miejskiej w Legnicy z dnia 25 października 2010 r. w sprawie szczegółowego sposobu konsultowania z Miejską Radą Działalności Pożytku Publicznego w Legnicy lub organizacjami pozarządowymi i innymi podmiotami projektów aktów prawa miejscowego w dziedzinach dotyczących działalności statutowej tych organizacji.

Uzasadnienie

Rada Miejska w Legnicy podjęła na sesji w dniu 25 października 2010 r. uchwałę nr LVIII/477/10 w sprawie szczegółowego sposobu konsultowania z Miejską Radą Działalności Pożytku Publicznego w Legnicy lub organizacjami pozarządowymi i innymi podmiotami projektów aktów prawa miejscowego w dziedzinach dotyczących działalności statutowej tych organizacji.

Uchwała wpłynęła do Organu Nadzoru w dniu 3 listopada 2010 r.

W toku badania legalności uchwały Organ Nadzoru stwierdził podjęcie jej § 2 pkt 1) we fragmencie: „mające siedzibę i” z istotnym naruszeniem art. 5 ust. 1 ustawy z dnia 24 kwietnia 2003 r. o działalności pożytku publicznego i o wolontariacie (Dz. U. Nr 96, poz. 873 z późn. zm. – zwana dalej ustawą).

Mocą uchwały nr LVIII/477/10 Rada Miejska w Legnicy, działając na podstawie art. 5 ust. 5 ustawy, określiła szczegółowy sposób konsultowania z Miejską Radą Działalności Pożytku Publicznego lub organizacjami pozarządowymi i podmiotami wymienionymi w art. 3 ust. 3 projektów aktów prawa miejscowego w dziedzinach dotyczących działalności statutowej tych organizacji.

Należy zauważyć, że zarówno zakres przedmiotowy, jak i zakres podmiotowy konsultacji określa ustawa. Zgodnie z art. 5 ust. 1 ustawy: „Organy administracji publicznej prowadzą działalność w sferze zadań publicznych, o której mowa w art. 4, we współpracy z organizacjami pozarządowymi oraz podmiotami wymienionymi w art. 3 ust. 3, prowadzącymi, odpowiednio do terytorialnego zakresu działania organów administracji publicznej, działalność pożytku publicznego w zakresie odpowiadającym zadaniom tych organów.”. Jedną z form współpracy jest zgodnie z art. 5 ust. 2 pkt 3 ustawy konsultowanie z organizacjami pozarządowymi oraz podmiotami wymienionymi w art. 3 ust. 3 projektów aktów normatywnych w dziedzinach dotyczących działalności statutowej tych organizacji. Z kolei przepis art. 5 ust. 5 ustawy, na podstawie którego podjęta została badana uchwała, mówi o konsultowaniu projektów aktów prawa miejscowego w dziedzinach dotyczących działalności statutowej tych organizacji.

Wobec powyższego trzeba stwierdzić, że podmiotami uprawnionymi do konsultacji projektów aktów prawa miejscowego są podmioty wymienione w art. 5 ust. 5 ustawy, których terytorialny zakres działania obejmuje gminę Legnica, a nie jak postanowiono w uchwale, które mają siedzibę na terenie gminy Legnica.

Biorąc powyższe pod uwagę orzeczono, jak w sentencji.

Od niniejszego rozstrzygnięcia przysługuje skarga do Wojewódzkiego Sądu Administracyjnego we Wrocławiu za pośrednictwem Organu Nadzoru – Wojewody Dolnośląskiego w terminie 30 dni od jego doręczenia.

Zgodnie z art. 92 ustawy o samorządzie gminnym stwierdzenie przez organ nadzoru nieważności uchwały organu gminy wstrzymuje jej wykonanie z mocy prawa w zakresie objętym stwierdzeniem nieważności, z dniem doręczenia rozstrzygnięcia nadzorczego.

Na mocy art. 98 ust. 3a ustawy o samorządzie gminnym do złożenia skargi na rozstrzygnięcie organu nadzorczego, dotyczące uchwały rady gminy, doręczone po upływie kadencji rady, uprawniona jest rada gminy następnej kadencji w terminie 30 dni od dnia wyboru przewodniczącego rady.

Wojewoda Dolnośląski:
Rafał Jurkowlaniec



WOJEWODA DOLNOŚLĄSKI
NK.II.LF.0911-20/10

Wrocław, dnia 19 listopada 2010 r.

ROZSTRZYGNIĘCIE NADZORCZE

Na podstawie art. 91 ust. 1 ustawy z dnia 8 marca 1990 r. o samorządzie gminnym (tekst jedn. Dz. U. z 2001 r. Nr 142, poz. 1591 z późn. zm.) Wojewoda Dolnośląski – organ nadzoru nad jednostkami samorządu terytorialnego

stwierdza nieważność

§ 2 pkt 1) we fragmencie „mające siedzibę i”, § 3 ust. 1 pkt 1) we fragmencie „oraz forma konsultacji”, pkt 2) we fragmencie „oraz forma konsultacji” uchwały nr 341/LVIII/2010 Rady Miasta Piechowice z dnia 28 października 2010 r. w sprawie szczegółowego sposobu konsultowania z Gminną Radą Działalności Pożytku Publicznego lub organizacjami pozarządowymi i podmiotami wymienionymi w art. 3 ust. 3 ustawy z dnia 24 kwietnia 2003 r. o działalności pożytku publicznego i o wolontariacie aktów prawa miejscowego w dziedzinach dotyczących działalności statutowej tych organizacji.

Uzasadnienie

Na sesji w dniu 28 października 2010 r. Rada Miasta Piechowice podjęła uchwałę 341/LVIII/2010 w sprawie szczegółowego sposobu konsultowania z Gminną Radą Działalności Pożytku Publicznego lub organizacjami pozarządowymi i podmiotami wymienionymi w art. 3 ust. 3 ustawy z dnia 24 kwietnia 2003 r. o działalności pożytku publicznego i o wolontariacie aktów prawa miejscowego w dziedzinach dotyczących działalności statutowej tych organizacji.

Uchwała wpłynęła do Organu nadzoru w dniu 4 listopada 2010 r.

W toku badania zgodności z prawem wymienionej uchwały stwierdzono, że § 2 pkt 1) we fragmencie „mające siedzibę i”, § 3 ust. 1 pkt 1) we fragmencie „oraz forma konsultacji”, pkt 2) we fragmencie „oraz forma konsultacji” uchwały zostały podjęte z istotnym naruszeniem art. 5 ust. 1 i ust. 5 ustawy z dnia 24 kwietnia 2003 r. o działalności pożytku publicznego i o wolontariacie (Dz. U. z 2003 r., Nr 96, poz. 873 z późn. zm.) – zwanej dalej „ustawą”.

Uchwała w § 2 pkt 1) stwierdza, że „w konsultacjach mogą brać udział organizacje pozarządowe i podmioty wymienione w art. 3 ust. 3 ustawy z dnia 24 kwietnia 2003 r. o działalności pożytku publicznego i o wolontariacie, mające siedzibę i działające na terenie Gminy Miejskiej Piechowice.”

Zgodnie z treścią art. 5 ust. 5 ustawy o działalności pożytku publicznego i o wolontariacie, organ stanowiący jednostki samorządu terytorialnego określa, w drodze uchwały, szczegółowy sposób konsultowania z radami działalności pożytku publicznego lub organizacjami pozarządowymi i podmiotami wymienionymi w art. 3 ust. 3 projektów aktów prawa miejscowego w dziedzinach dotyczących działalności statutowej tych organizacji.

Warto zauważyć, że według art. 5 ust. 1 ustawy organy administracji publicznej prowadzą działalność w sferze zadań publicznych, o której mowa w art. 4, we współpracy z organizacjami pozarządowymi oraz podmiotami wymienionymi w art. 3 ust. 3, prowadzącymi, odpowiednio do terytorialnego zakresu działania organów administracji publicznej, działalność pożytku publicznego w zakresie odpowiadającym zadaniom tych organów. Powołany przepis ustawy określa zakres podmiotowy współpracy w sferze realizacji zadań publicznych wskazanych w art. 4 ustawy. Mając na względzie treść powołanego art. 5 ust. 1 ustawy, należy zauważyć, że w tego rodzaju współdziałaniu mogą uczestniczyć, z jednej strony organy administracji publicznej, z drugiej zaś - organizacje pozarządowe i podmioty wymienione w art. 3 ust. 3 ustawy, które: 1) prowadzą działalność pożytku publicznego w zakresie odpowiadającym zadaniom organów administracji publicznej (np. zadaniom organów gminy) oraz, 2) ich działalność obejmuje terytorialny zakres działania organu administracji publicznej (np. obszar gminy).

Ustawa nie wprowadza zatem wymogu lokalizacji siedziby organizacji pozarządowej lub podmiotu określonego w art. 3 ust. 3 ustawy na terenie (obszarze) działania danego organu administracji publicznej. I tak, w przypadku gminy, tego rodzaju podmioty nie muszą spełniać przedstawionego warunku,

aby uczestniczyć we współpracy z organami tej jednostki samorządu terytorialnego w realizacji zadań publicznych na zasadach ustalonych przepisami ustawy. Biorąc pod uwagę powołane przepisy ustawy, nie ulega zaś wątpliwości, że ustawowo określony zakres podmiotowy współpracy organów administracji publicznej z organizacjami pozarządowymi i podmiotami wymienionymi w art. 3 ust. 3 ustawy (art. 5 ust.1) odnosi się także do konsultowania projektów aktów prawa miejscowego.

Rada Miasta Piechowice, wprowadzając przedstawiony wymóg domicylu, w sposób prawnie nieuzasadniony ograniczyła zatem krąg podmiotów uprawnionych do konsultowania wskazanego rodzaju aktów podejmowanych przez organy Gminy Miejskiej Piechowice, w sposób istotny naruszając art. 5 ust. 5 w związku z art. 5 ust. 1 ustawy.

Paragraf 3 ust. 1 uchwały stanowi: „Konsultacje prowadzi się poprzez: 1) opublikowanie informacji Burmistrza Miasta Piechowice o rozpoczęciu konsultacji, w której wskazany jest: przedmiot konsultacji, termin i zakres konsultacji oraz forma konsultacji – w Biuletynie Informacji Publicznej Urzędu Miasta Piechowice oraz w siedzibie Urzędu Miasta Piechowice w miejscu przeznaczonym do zamieszczania ogłoszeń, 2) przekazanie informacji Burmistrza Miasta Piechowice o rozpoczęciu konsultacji, w której wskazany jest: przedmiot konsultacji, termin i zakres konsultacji oraz forma konsultacji do Gminnej Rady Działalności Pożytku Publicznego.”

Tymczasem, treść powołanej normy kompetencyjnej (art. 5 ust. 5 ustawy) wskazuje, że rada gminy posiada wyłączną kompetencję do określenia zasad na jakich odbywać się będzie współpraca gminy z organizacjami pożytku publicznego w zakresie stanowienia aktów prawa miejscowego dotyczących dziedzin działalności tych organizacji. Idąc tokiem rozumowania ustawodawcy, rada powinna określić w szczególności formy tej współpracy, a także procedurę w jakiej będzie się ona odbywać. Uznać trzeba, że wskazane elementy treściowe uchwały podjętej na podstawie art. 5 ust. 5 wymienionej ustawy są istotne i obligatoryjne z punktu widzenia przedmiotu tej regulacji.

Mając na względzie treść uchwały nr 341/LVIII/2010 należy stwierdzić, że Rada Miasta Piechowice nie określiła form konsultowania projektów aktów prawa miejscowego z uprawnionymi podmiotami. W powołanych przepisach § 3 ust. 1 uchwały Rada postanowiła zaś, że formę konsultacji projektów aktów prawa miejscowego określi Burmistrz w informacji zamieszczanej w Biuletynie Informacji Publicznej Urzędu Miasta Piechowice oraz w informacji przekazywanej Gminnej Radzie Działalności Pożytku Publicznego. Tymczasem to Rada jest wyłącznie uprawniona do określenia form konsultowania projektów aktów prawa miejscowego.

Mając na względzie powyższe, ponownie trzeba podkreślić, że wolą ustawodawcy organem wyłącznie uprawnionym do określenia form i procedury konsultowania wskazanych kategorii aktów jest organ stanowiący gminy – rada. Realizacja wskazanego upoważnienia nie może zaś polegać na przekazaniu organowi wykonawczemu kompetencji do określenia istotnych (fundamentalnych) elementów konsultacji w opisanym zakresie. Przedstawione przepisy uchwały powinny być zatem oceniane w kategorii przekroczenia udzielonej Radzie Miejskiej normy kompetencyjnej i być kwalifikowane jako istotnie naruszające prawo.

Zgodnie z art. 7 Konstytucji Rzeczypospolitej Polskiej, organy władzy publicznej, do których zaliczane są również organy jednostek samorządu terytorialnego, działają na podstawie i w granicach prawa. O ile jednostka ma swobodę działania zgodnie z zasadą, że co nie jest wyraźnie zabronione przez prawo, jest dozwolone, to organy władzy publicznej mogą działać tylko tam i o tyle, o ile prawo je do tego upoważnia, przy czym obywatel może zawsze domagać się podania podstawy prawnej, na jakiej organ podjął konkretną działalność. Jest to zgodne z wymogami wynikającymi z zasady demokratycznego państwa prawnego (W. Skrzydło, Konstytucja Rzeczypospolitej Polskiej. Komentarz, Zakamycze 2002, wyd. V). Oznacza to, że każde działanie organu władzy publicznej musi znajdować uzasadnienie w przepisie aktu prawnego wyższego rzędu. Dotyczy to również organów jednostek samorządu terytorialnego. Ponadto akty prawa stanowione przez organy jednostek samorządu terytorialnego powinny regulować tylko te kwestie, które wynikają z normy kompetencyjnej. Z kolei kwestie te powinny być regulowane tylko przez ten organ, który jest wskazany w normie kompetencyjnej.

Trzeba przypomnieć, że według § 119 załącznika do rozporządzenia Prezesa Rady Ministrów z dnia 20 czerwca 2002 r. w sprawie „Zasad techniki prawodawczej” (Dz. U. z 2002 r., Nr 100, poz. 908), na podstawie jednego upoważnienia ustawowego wydaje się jedno rozporządzenie, które wyczerpująco reguluje sprawy przekazane do unormowania w tym upoważnieniu. Zgodnie z § 143 załącznika do rozporządzenia, zasada ta ma zastosowanie do aktów prawa miejscowego wydawanych przez organy jednostek samorządu terytorialnego.

Niezbędnym jest zatem, aby to Rada Miasta Piechowice, na zasadzie wyłączności, w sposób wyczerpujący i precyzyjny określiła formy konsultowania projektów aktów prawa miejscowego z uprawnionymi podmiotami i organizacjami w celu pełnej realizacji przedstawionej normy kompetencyjnej.

Biorąc powyższe pod uwagę orzeczono, jak w sentencji.

Od niniejszego rozstrzygnięcia przysługuje skarga do Wojewódzkiego Sądu Administracyjnego we Wrocławiu złożona za pośrednictwem organu nadzoru w terminie 30 dni od jego doręczenia.

Zgodnie z art. 92 ustawy o samorządzie gminnym stwierdzenie przez organ nadzoru nieważności uchwały organu gminy wstrzymuje jej wykonanie z mocy prawa w zakresie objętym stwierdzeniem nieważności, z dniem doręczenia rozstrzygnięcia nadzorczego.

Ponadto, w świetle art. 98 ust. 3a ustawy o samorządzie gminnym do złożenia skargi na rozstrzygnięcie organu nadzorczego, dotyczące uchwały rady gminy, doręczone po upływie kadencji rady, uprawniona jest rada gminy następnej kadencji w terminie 30 dni od dnia wyboru przewodniczącego rady.

Wojewoda Dolnośląski:
Rafał Jurkowlaniec

3629



PREZES
URZĘDU REGULACJI ENERGETYKI
OWR-4210-31/2010/193/IX-A/DB

Wrocław, dnia 16 listopada 2010 r.

DECYZJA

Na podstawie art. 47 ust. 2, art. 23 ust. 2 pkt 2 i 3 w związku z art. 30 ust. 1 ustawy z dnia 10 kwietnia 1997 r. – Prawo energetyczne (Dz. U. z 2006 r. Nr 89, poz. 625, ze zmianami) oraz art. 104 ustawy z dnia 14 czerwca 1960 r. – Kodeks postępowania administracyjnego (Dz. U. z 2000 r. Nr 98, poz. 1071 ze zmianami),

po rozpatrzeniu wniosku

z dnia 21 lipca 2010 r. znak: TPZS/070/2010 uzupełnionego pismami z dnia 30 sierpnia oraz 8 i 27 października oraz 12 listopada 2010 r. w sprawie zatwierdzenia taryfy dla ciepła

przedsiębiorcy: Przedsiębiorstwo Energetyki Ciepłej Spółka Akcyjna z siedzibą w Wałbrzychu, posiadającego statystyczny numer identyfikacyjny REGON: 890683550, zwanego w dalszej części decyzji Przedsiębiorstwem,

postanawiam zatwierdzić taryfę dla ciepła

ustaloną przez to Przedsiębiorstwo, stanowiącą załącznik do niniejszej decyzji,

na okres do dnia 31 grudnia 2011 r.

Uzasadnienie

Na podstawie art. 61 § 1 ustawy z dnia 14 czerwca 1960 r. – Kodeks postępowania administracyjnego, w związku z art. 47 ust. 2 ustawy z dnia 10 kwietnia 1997 r. – Prawo energetyczne, na wniosek Przedsiębiorstwa posiadającego koncesje z dnia 12 listopada 1998 r. na:

- na wytwarzanie ciepła Nr WCC/494/193/U/OT-6/98/AŁ ze zmianami: z dnia 24 października 2000 r. nr WCC/494A/193/W/3/2000/RW, z dnia 27 marca 2001 r. nr WCC/494B/193/W/3/2001/RW, z dnia 9 stycznia 2002 r. nr WCC/494C/193/W/3/2002/RW, z dnia 7 stycznia 2003 r. nr WCC/494D/193/W/OWR/2003/MB, z dnia 16 stycznia 2004 r. nr WCC/494E/193/W/OWR/2004/HC, z dnia 30 grudnia 2004 r. nr WCC/494F/193/W/OWR/2004/DT, z dnia 4 listopada 2005 r. nr WCC/494G/193/W/OWR/2005/JK, z dnia 31 stycznia 2006 r. nr WCC/494H/193/W/OWR/2005/MK, z dnia 14 lipca 2006 r. nr WCC/494I/193/W/OWR/2006/DT, z dnia 31 sierpnia 2006 r. nr WCC/494J/193/W/OWR/2006/DT, z dnia 31 sierpnia 2007 r. nr WCC/494-ZTO/193/W/OWR/2007/DT, z dnia 21 stycznia 2008 r. nr WCC/494-ZTO-A/193/W/

/OWR/2008/CP, z dnia 15 grudnia 2008 r. nr WCC/494-ZTO-B/193/W/OWR/2008/MK, z dnia 28 października 2010 r. nr WCC/494-ZTO-C/193/W/OWR/2010/AŁ,

- na przesyłanie i dystrybucję ciepła nr PCC/520/193/U/OT-6/98/AŁ ze zmianami: z dnia 17 grudnia 1999 r. Nr PCC/520/S/193/U/3/99, z dnia 24 października 2000 r. Nr PCC/520A/193/W/3/2000/RW, z dnia 4 listopada 2005 r. nr PCC/520B/193/W/OWR/2005/JK, z dnia 31 stycznia 2006 r. nr PCC/520C/193/W/OWR/2006/MK, z dnia 31 sierpnia 2007 r. nr PCC/520-ZTO/193/W/OWR/2007/DT, z dnia 22 sierpnia 2008 r. nr PCC/520-ZTO-A/193/W/OWR/2008/MK,

w dniu 26 lipca 2010 r. zostało wszczęte postępowanie administracyjne w sprawie zatwierdzenia taryfy dla ciepła, ustalonej przez to Przedsiębiorstwo.

Zgodnie z art. 47 ust. 1 ustawy – Prawo energetyczne, przedsiębiorstwa energetyczne posiadające koncesje ustalają taryfy dla paliw gazowych i energii, które podlegają zatwierdzeniu przez Prezesa URE oraz proponują okres ich obowiązywania. W myśl art. 47 ust. 2 ustawy – Prawo energetyczne, Prezes URE zatwierdza taryfę, bądź odmawia jej zatwierdzenia w przypadku stwierdzenia niezgodności taryfy z zasadami i przepisami, o których mowa w art. 44÷46 tej ustawy.

W trakcie postępowania administracyjnego, na podstawie zgromadzonej dokumentacji ustalono, że Przedsiębiorstwo opracowało taryfę zgodnie z zasadami określonymi w art. 44 i 45 ustawy – Prawo energetyczne oraz z przepisami rozporządzenia Ministra Gospodarki z dnia 14 września 2010 r. w sprawie szczegółowych zasad kształtowania i kalkulacji taryf oraz rozliczeń z tytułu zaopatrzenia w ciepło (Dz. U. z 2010 r. Nr 194, poz. 1291).

Oceny kosztów uzasadnionych, stanowiących podstawę ustalania stawek opłat, dla pierwszego roku stosowania taryfy, dokonano na podstawie porównania jednostkowych kosztów planowanych dla pierwszego roku stosowania taryfy z jednostkowymi kosztami wynikającymi z kosztów poniesionych w 2009 r.

Udział opłat stałych, w łącznych opłatach za świadczenie usług w zakresie przesyłania i dystrybucji ciepła, o których mowa w art. 45 ust. 5 ustawy – Prawo energetyczne został przyjęty zgodnie z wnioskiem przedsiębiorstwa, ponieważ zapewnia ochronę interesów odbiorców.

Okres obowiązywania taryfy dla ciepła został przyjęty, zgodnie z wnioskiem Przedsiębiorstwa.

W cenach i stawkach opłat uwzględniono uzasadnioną wysokość zwrotu z kapitału zaangażowanego w działalność koncesjonowaną, o którym mowa w art. 45 ust. 1 pkt 1 ustawy – Prawo energetyczne.

W tym stanie rzeczy postanowiłem orzec, jak w rozstrzygnięciu.

Pouczenie

1. Od niniejszej decyzji przysługuje odwołanie do Sądu Okręgowego w Warszawie – Sądu Ochrony Konkurencji i Konsumentów – za moim pośrednictwem, w terminie dwutygodniowym od dnia jej doręczenia (art. 30 ust. 2 i 3 ustawy z dnia 10 kwietnia 1997 r. – Prawo energetyczne oraz art. 479⁴⁶ pkt 1 i art. 479⁴⁷ § 1 Kodeksu postępowania cywilnego).

2. Odwołanie od decyzji powinno czynić zadość wymaganiom przepisanych dla pisma procesowego oraz zawierać oznaczenie zaskarżonej decyzji i wartości przedmiotu sporu, przytoczenie zarzutów, związane ich uzasadnienie, wskazanie dowodów, a także zawierać wniosek o uchylenie albo o zmianę decyzji w całości lub w części (art. 479⁴⁹ Kodeksu postępowania cywilnego).

3. Odwołanie należy przesłać na adres Południowo-Zachodniego Oddziału Terenowego Urzędu Regulacji Energetyki – ul. Marszałka Józefa Piłsudskiego 49–57, 50-032 Wrocław.

4. Stosownie do art. 31 ust. 4 i art. 47 ust. 3 pkt. 2 ustawy – Prawo energetyczne, taryfa zostanie skierowana do ogłoszenia w Dzienniku Urzędowym Województwa Dolnośląskiego.

Stosownie do art. 47 ust. 4 ustawy – Prawo energetyczne, Przedsiębiorstwo wprowadza taryfę do stosowania nie wcześniej niż po upływie 14 dni i nie później niż do 45 dnia od daty jej opublikowania w Dzienniku Urzędowym Województwa Dolnośląskiego

Z upoważnienia Prezesa Urzędu Regulacji
Energetyki

DYREKTOR

POŁUDNIOWO-ZACHODNIEGO
ODDZIAŁU TERENOWEGO
URZĘDU REGULACJI ENERGETYKI
we Wrocławiu

Józef Dolata

**Przedsiębiorstwo Energetyki Ciepłej Spółka Akcyjna
w Wałbrzychu**

TARYFA DLA CIEPŁA

Niniejsza taryfa stanowi załącznik do decyzji Prezesa Urzędu Regulacji Energetyki
16 listopada 2010 r. nr OWR-4210-31/2010/193/IX-A/DB

1. Objasnienia pojęć używanych w taryfie

- 1) **ustawa** – ustawa z dnia 10 kwietnia 1997 r. – Prawo energetyczne (Dz. U. z 2006 r. Nr 89, poz. 625 ze zmianami)
- 2) **rozporządzenie taryfowe** – rozporządzenie Ministra Gospodarki z dnia 17 września 2010 r. w sprawie szczegółowych zasad kształtowania i kalkulacji taryf oraz rozliczeń z tytułu zaopatrzenia w ciepło (Dz. U. z 2010 r. Nr 194, poz. 1291),
- 3) **rozporządzenie o funkcjonowaniu systemów ciepłowniczych** – rozporządzenie Ministra Gospodarki z dnia 15 stycznia 2007 r. w sprawie szczegółowych warunków funkcjonowania systemów ciepłowniczych (Dz. U. z 2007 r. Nr 16, poz. 92),
- 4) **taryfa** – zbiór cen i stawek opłat oraz warunków ich stosowania, opracowany przez przedsiębiorstwo energetyczne i wprowadzany jako obowiązujący dla określonych w nim odbiorców w trybie określonym ustawą,
- 5) **przedsiębiorstwo energetyczne, sprzedawca** – Przedsiębiorstwo Energetyki Ciepłej Spółka Akcyjna w Wałbrzychu, prowadzące działalność gospodarczą w zakresie wytwarzania ciepła, przesyłania i dystrybucji ciepła,
- 6) **odbiorca** – każdy, kto otrzymuje lub pobiera ciepło na podstawie umowy z przedsiębiorstwem energetycznym,
- 7) **źródło ciepła** – połączone ze sobą urządzenia lub instalacje służące do wytwarzania ciepła,
- 8) **lokalne źródło ciepła** – zlokalizowane w obiekcie źródło ciepła bezpośrednio zasilające instalacje odbiorcze wyłącznie w tym obiekcie,
- 9) **sieć ciepłownicza** – połączone ze sobą urządzenia lub instalacje, służące do przesyłania i dystrybucji ciepła ze źródeł ciepła do węzłów cieplnych,
- 10) **przyłącze** – odcinek sieci ciepłowniczej, doprowadzający ciepło wyłącznie do jednego węzła cieplnego albo odcinek zewnętrznych instalacji odbiorczych za grupowym węzłem cieplnym lub źródłem ciepła, łączący te instalacje z instalacjami odbiorczymi w obiekcie,
- 11) **węzeł cieplny** – połączone ze sobą urządzenia lub instalacje służące do zmiany rodzaju lub parametrów nośnika ciepła dostarczanego z przyłącza oraz regulacji ilości ciepła dostarczanego do instalacji odbiorczych,
- 12) **instalacja odbiorcza** – połączone ze sobą urządzenia lub instalacje, służące do transportowania ciepła lub ciepłej wody z węzłów cieplnych lub źródeł ciepła do odbiorników ciepła lub punktów poboru ciepłej wody w obiekcie,
- 13) **obiekt** – budowla lub budynek wraz z instalacjami odbiorczymi,
- 14) **układ pomiarowo-rozliczeniowy** – dopuszczony do stosowania zgodnie z odrębnymi przepisami, zespół urządzeń, służących do pomiaru ilości i parametrów nośnika ciepła, których wskazania stanowią podstawę do obliczenia należności z tytułu dostarczania ciepła,
- 15) **grupa taryfowa** – grupa odbiorców korzystających z usług związanych z zaopatrzeniem w ciepło, z którymi rozliczenia są prowadzone na podstawie tych samych cen i stawek opłat oraz warunków ich stosowania,
- 16) **moc cieplna** – ilość ciepła wytworzonego lub dostarczonego do podgrzania określonego nośnika ciepła albo ilość ciepła odebranego od tego nośnika w jednostce czasu,
- 17) **zamówiona moc cieplna** – ustalona przez odbiorcę lub podmiot ubiegający o przyłączenie do sieci ciepłowniczej największa moc cieplna, jaka w danym obiekcie wystąpi w warunkach obliczeniowych, która zgodnie z określonymi w odrębnych przepisach warunkami technicznymi oraz wymaganiami technologicznymi dla tego obiektu jest niezbędna do zapewnienia:
 - a) pokrycia strat ciepła w celu utrzymania normatywnej temperatury i wymiany powietrza w pomieszczeniach,
 - b) utrzymania normatywnej temperatury ciepłej wody w punktach czerpalnych,
 - c) prawidłowej pracy innych urządzeń lub instalacji,
- 18) **warunki obliczeniowe** – obliczeniowa temperatura powietrza atmosferycznego określona dla strefy klimatycznej, w której zlokalizowane są obiekty, do których jest dostarczane ciepło oraz normatywna temperatura ciepłej wody,
- 19) **nielegalne pobieranie ciepła** – pobieranie ciepła bez zawarcia umowy z całkowitym albo częściowym pominięciem układu pomiarowo-rozliczeniowego lub poprzez ingerencję w ten układ mającą wpływ na zafałszowanie pomiarów dokonywanych przez układ pomiarowo-rozliczeniowy.

2. Zakres działalności gospodarczej związanej z zaopatrzeniem w ciepło

Przedsiębiorstwo energetyczne prowadzi działalność gospodarczą w zakresie wytwarzania, przesyłania i dystrybucji ciepła.

Działalność ta prowadzona jest na podstawie udzielonych przez Prezesa Urzędu Regulacji Energetyki koncesji z dnia 12 listopada 1998 r.:

- a) na wytwarzanie ciepła nr WCC/494/193/U/OT-6/98/AŁ ze zmianami;

z dnia 24 października 2000 r. nr WCC/494A/193/W/3/2000/RW,
 z dnia 27 marca 2001 r. nr WCC/494B/193/W/3/2001/RW,
 z dnia 9 stycznia 2002 r. nr WCC/494C/193/W/3/2002/RW,
 z dnia 7 stycznia 2003 r. nr WCC/494D/193/W/OWR/2003/MB,
 z dnia 16 stycznia 2004 r. nr WCC/494E/193/W/OWR/2004/HC,
 z dnia 30 grudnia 2004 r. nr WCC/494F/193/W/OWR/2004/DT,
 z dnia 4 listopada 2005 r. nr WCC/494G/193/W/OWR/2005/JK,
 z dnia 31 stycznia 2006 r. nr WCC/494H/193/W/OWR/2005/MK,
 z dnia 14 lipca 2006 r. nr WCC/494I/193/W/OWR/2006/DT,
 z dnia 31 sierpnia 2006 r. nr WCC/494J/193/W/OWR/2006/DT,
 z dnia 31 sierpnia 2007 r. nr WCC/494-ZTO/193/W/OWR/2007/DT,
 z dnia 21 stycznia 2008 r. nr WCC/494-ZTO-A/193/W/OWR/2008/CP,
 z dnia 15 grudnia 2008 r. nr WCC/494-ZTO-B/193/W/OWR/2008/MK.
 z dnia 28 października 2010 r. nr WCC/494-ZTO-C/193/W/OWR/2010/AŁ.

- b) na przesyłanie i dystrybucję ciepła nr PCC/520/193/U/OT-6/98/AŁ ze zmianami:
 z dnia 17 grudnia 1999 r. nr PCC/520/S/193/U/3/99,
 z dnia 24 października 2000 r. nr PCC/520A/193/W/3/2000/RW,
 z dnia 4 listopada 2005 r. nr PCC/520B/193/W/OWR/2005/JK,
 z dnia 31 stycznia 2006 r. nr PCC/520C/193/W/OWR/2006/MK,
 z dnia 31 sierpnia 2007 r. nr PCC/520-ZTO/193/W/OWR/2007/DT,
 z dnia 22 sierpnia 2008 r. nr PCC/520-ZTO-A/193/W/OWR/2008/MK.

3. Podział odbiorców na grupy taryfowe

Zgodnie z postanowieniami § 10 rozporządzenia taryfowego, w taryfie wyodrębniono następujące grupy taryfowe:

- grupa A1** – odbiorcy, którym ciepło dostarczane jest z ciepłowni sprzedawcy przy ulicy Ogrodowej i ulicy Długiej w Wałbrzychu, za pośrednictwem sieci ciepłowniczej nr 1 oraz węzłów ciepłych sprzedawcy,
grupa A2 – odbiorcy, którym ciepło dostarczane jest z ciepłowni sprzedawcy przy ulicy Ogrodowej i ulicy Długiej w Wałbrzychu, za pośrednictwem sieci ciepłowniczej nr 1 sprzedawcy oraz węzłów ciepłych odbiorcy eksploatowanych przez sprzedawcę,
grupa C2 – odbiorcy, którym ciepło dostarczane jest z ciepłowni przy ulicy Łokietka w Żarowie, za pośrednictwem sieci ciepłowniczej nr 2 sprzedawcy oraz węzłów ciepłych odbiorcy eksploatowanych przez sprzedawcę,
grupa D2 – odbiorcy, którym ciepło dostarczane jest z ciepłowni w Kostrzycy, za pośrednictwem sieci ciepłowniczej parowej nr 3 i sieci ciepłowniczej parowej nr 4 sprzedawcy,
grupa E2 – odbiorcy, którym ciepło dostarczane jest z ciepłowni w Kostrzycy za pośrednictwem sieci ciepłowniczej parowej nr 3 i sieci ciepłowniczej wodnej nr 5 sprzedawcy oraz węzłów ciepłych odbiorcy,
grupa LG – odbiorcy, którym ciepło dostarczane jest z lokalnych źródeł ciepła opalanych gazem,
grupa LW – odbiorcy, którym ciepło dostarczane jest z lokalnych źródeł ciepła opalanych węglem kamiennym.

4. Rodzaje oraz wysokość cen i stawek opłat

4.1 Ceny i stawki opłat za ciepło

Grupa A1

Wyszczególnienie	Jednostki	Grupa A1
		Wałbrzych
		ul. Ogrodowa, ul. Długa
		Wysokość cen i stawek opłat netto
Cena za zamówioną moc cieplną	zł/MW/rok	34 078,14
	rata miesięczna	2 839,85
Cena ciepła	zł/GJ	32,75
Cena nośnika ciepła	zł/m ³	10,43
Stawka opłaty stałej za usługi przesyłowe	zł/MW/rok	11 339,96
	rata miesięczna	945,00
Stawka opłaty zmiennej za usługi przesyłowe	zł/GJ	10,36

Grupa A2

Wyszczególnienie	Jednostki	Grupa A2
		Wałbrzych ul. Ogrodowa, ul. Długa
		Wysokość cen i stawek opłat
		netto
Cena za zamówioną moc ciepłą	zł/MW/rok	34 078,14
	rata miesięczna	2 839,85
Cena ciepła	zł/GJ	32,75
Cena nośnika ciepła	zł/m ³	10,43
Stawka opłaty stałej za usługi przesyłowe	zł/MW/rok	7 793,96
	rata miesięczna	649,50
Stawka opłaty zmiennej za usługi przesyłowe	zł/GJ	8,35

Grupa C2

Wyszczególnienie	Jednostki	Grupa C2
		Żarów ul. Łokietka
		Wysokość cen i stawek opłat
		netto
Cena za zamówioną moc ciepłą	zł/MW/rok	95 501,52
	rata miesięczna	7 958,46
Cena ciepła	zł/GJ	34,83
Cena nośnika ciepła	zł/m ³	14,87
Stawka opłaty stałej za usługi przesyłowe	zł/MW/rok	23 715,99
	rata miesięczna	1 976,33
Stawka opłaty zmiennej za usługi przesyłowe	zł/GJ	9,11

Grupa D2

Wyszczególnienie	Jednostki	Grupa D2
		Kowary Ciepłownia w Kostrzycy
		Wysokość cen i stawek opłat
		netto
Cena za zamówioną moc ciepłą	zł/MW/rok	71 874,88
	rata miesięczna	5 989,57
Cena ciepła	zł/GJ	28,83
Cena nośnika ciepła	zł/m ³	13,15

Wyszczególnienie	Jednostki	Grupa D2
		Kowary Ciepłownia w Kostrzycy
		Wysokość cen i stawek opłat
		netto
Stawka opłaty stałej za usługi przesyłowe	zł/MW/rok	70 032,65
	rata miesięczna	5 836,05
Stawka opłaty zmiennej za usługi przesyłowe	zł/GJ	17,34

Grupa E2

Wyszczególnienie	Jednostki	Grupa E2
		Kowary Ciepłownia w Kostrzycy
		Wysokość cen i stawek opłat
		netto
Cena za zamówioną moc cieplną	zł/MW/rok	71 874,88
	rata miesięczna	5 989,57
Cena ciepła	zł/GJ	28,83
Cena nośnika ciepła	zł/m ³	13,15
Stawka opłaty stałej za usługi przesyłowe	zł/MW/rok	48 687,85
	rata miesięczna	4 057,32
Stawka opłaty zmiennej za usługi przesyłowe	zł/GJ	19,33

Grupa LG

Wyszczególnienie	Jednostki	Grupa LG
		Kotłownie lokalne gazowe
		Wysokość stawek opłat
		netto
Stawka opłaty miesięcznej za zamówioną moc cieplną	zł/MW/m-c	10 542,03
Stawka opłaty za ciepło	zł/GJ	52,65

Grupa LW

Wyszczególnienie	Jednostki	Grupa LW
		Kotłownie lokalne węglowe
		Wysokość stawek opłat
		netto
Stawka opłaty miesięcznej za zamówioną moc cieplną	zł/MW/m-c	8 327,00
Stawka opłaty za ciepło	zł/GJ	49,91

Ustalone w Taryfie ceny i stawki opłat za ciepło nie zawierają podatku od towarów i usług (VAT). Podatek VAT nalicza się zgodnie z obowiązującymi przepisami.

4.1 Stawki opłat za przyłączenie do sieci ciepłowniczej

W przypadku przyłączenia odbiorców ciepła do sieci ciepłowniczej stosowane będą następujące stawki opłat za przyłączenie:

Rodzaj przyłącza 2xDn	Technologia preizolowana
	Stawki opłat netto
mm	zł/mb
20	66,00
25	88,00
32	112,00
40	146,00
50	189,00
65	254,00
80	337,00
100	437,00
125	625,00
150	938,00

Ustalone w Taryfie stawki opłat za przyłączenie nie zawierają podatku od towarów i usług (VAT). Podatek VAT nalicza się zgodnie z obowiązującymi przepisami.

5. Sposób obliczania opłat

Miesięczna rata opłaty za zamówioną moc cieplną – pobierana w każdym miesiącu, stanowi iloczyn zamówionej mocy cieplnej oraz 1/12 ceny za zamówioną moc cieplną lub stawki opłaty miesięcznej za zamówioną moc cieplną dla danej grupy taryfowej.

Opłata za ciepło – pobierana za każdy miesiąc, w którym nastąpił pobór ciepła, stanowi iloczyn ilości dostarczonego ciepła, ustalonej na podstawie odczytów wskazań układu pomiarowo-rozliczeniowego zainstalowanego na przyłączy do węzła cieplnego, albo w innych miejscach rozgraniczenia eksploatacji urządzeń i instalacji określonych w umowie, oraz ceny ciepła lub stawki opłaty za ciepło dla danej grupy taryfowej.

Opłata za nośnik ciepła – pobierana za każdy miesiąc, w którym nastąpił pobór nośnika ciepła, stanowi iloczyn ilości nośnika ciepła, ustalonej na podstawie odczytów wskazań układu pomiarowo-rozliczeniowego zainstalowanego w węźle cieplnym lub w miejscu określonym w umowie, oraz ceny nośnika ciepła dla danej grupy taryfowej.

Miesięczna rata opłaty stałej za usługi przesyłowe – pobierana w każdym miesiącu, stanowi iloczyn zamówionej mocy cieplnej oraz 1/12 stawki opłaty stałej za usługi przesyłowe dla danej grupy taryfowej.

Opłata zmienna za usługi przesyłowe – pobierana za każdy miesiąc, w którym nastąpił pobór ciepła, stanowi iloczyn ilości dostarczonego ciepła ustalonej na podstawie odczytów wskazań układu pomiarowo-rozliczeniowego, zainstalowanego na przyłączy do węzła cieplnego, albo w innych miejscach rozgraniczenia eksploatacji urządzeń i instalacji określonych w umowie, oraz stawki opłaty zmiennej za usługi przesyłowe dla danej grupy taryfowej.

Opłata za przyłączenie do sieci – pobierana po wykonaniu przyłącza jako iloczyn długości przyłącza i stawki opłaty za przyłączenie, ustalonej w taryfie dla danego rodzaju przyłącza.

6. Warunki stosowania cen i stawek opłat

Ustalone w niniejszej taryfie ceny i stawki opłat obowiązują przy zachowaniu parametrów jakościowych nośnika ciepła i standardów jakościowych obsługi odbiorców określonych w rozporządzeniu o funkcjonowaniu systemów ciepłowniczych.

W przypadkach:

- niedotrzymania przez strony warunków umowy sprzedaży ciepła,
- uszkodzenia lub stwierdzenia nieprawidłowych wskazań układu pomiarowo-rozliczeniowego,
- niedotrzymania przez przedsiębiorstwo energetyczne standardów jakościowych obsługi odbiorców,
- nielegalnego pobierania ciepła,

– udzielania i naliczania bonifikat przysługujących odbiorcy, stosuje się odpowiednio postanowienia rozdziału 4 rozporządzenia taryfowego.

7. Wprowadzanie zmian cen i stawek opłat

Taryfa, po zatwierdzeniu przez Prezesa Urzędu Regulacji Energetyki, jest kierowana do ogłoszenia w Dzienniku Urzędowym Województwa Dolnośląskiego.

Przedsiębiorstwo wprowadza taryfę do stosowania nie wcześniej niż po upływie 14 dni i nie później niż do 45 dnia od daty jej opublikowania.

Wszyscy odbiorcy będą powiadamiani pisemnie o wprowadzaniu nowych cen i stawek opłat z wyprzedzeniem co najmniej 14 dni od daty planowanego ich wprowadzenia.

Prezes:

Franciszek Waśniowski

3630

INFORMACJA NR WCC/583-ZTO-D/1276/W/OWR/2010/DB ORAZ WCC/616-ZTO-/30/W/OWR/2010/DB PREZESA URZĘDU REGULACJI ENERGETYKI

z dnia 16 listopada 2010 r.

Informacja o decyzjach Prezesa Urzędu Regulacji Energetyki w sprawie zmiany koncesji na wytwarzanie ciepła dla Zespołu Elektrociepłowni Wrocławskich Kogeneracja SA z siedzibą we Wrocławiu oraz cofnięciu koncesji na wytwarzanie ciepła dla Zakładu Ciepłowniczego TERM-HYDRAL Sp. z o.o. z siedzibą we Wrocławiu

Decyzją z dnia 8 listopada 2010 r. nr WCC/583-ZTO-D/1276/W/OWR/2010/DB Prezes URE zmienił koncesję na wytwarzanie ciepła dla Zespołu Elektrociepłowni Wrocławskich Kogeneracja SA z siedzibą we Wrocławiu zwanej dalej Przedsiębiorstwem. Jednocześnie decyzją nr WCC/616-ZTO-A/30/W/OWR/2010/DB cofnął koncesję na wytwarzanie ciepła dla Zakładu Ciepłowniczego TERM-HYDRAL Sp. z o.o. z siedzibą we Wrocławiu.

Uzasadnienie

Na podstawie wniosku Przedsiębiorstwa, w dniu 31 października 2010 r. zostało wszczęte postępowanie administracyjne w sprawie zmiany koncesji na wytwarzanie ciepła udzielonej decyzją Prezesa URE z dnia 12 listopada 1998 r. nr WCC/583/1276/U/OT-6/98/JK ze zmianami.

W dniu 1 lipca 2010 r. na podstawie art. 492 § 1 pkt 1 nastąpiło przeniesienie całego majątku „TERM-HYDRAL” Spółka z o.o (spółki przejmowanej) na ZEW Kogeneracja SA (spółka przejmująca). Zgodnie z art. 494 § 1 KSH spółka przejmująca wstępuje z dniem połączenia we wszystkie prawa i obowiązki spółki przejmowanej, a zgodnie z art. 494 § 2 KSH na spółkę przejmującą przechodzą z dniem połączenia w szczególności zezwolenia, koncesje oraz ulgi, które zostały przyznane spółce przejmowanej, chyba że ustawa lub decyzja o udzieleniu zezwolenia, koncesji lub ulgi stanowi inaczej.

Zgodnie z przepisem art. 155 Kodeksu postępowania administracyjnego decyzja ostateczna, na mocy której strona nabyła prawo, może być w każdym czasie zmieniona przez organ administracji publicznej, który ją wydał jeżeli przepisy szczególne nie sprzeciwiają się zmianie takiej decyzji i przemawia za tym interes społeczny lub słuszny interes strony. Mając na uwadze powyższe okoliczności oraz po stwierdzeniu, że zmianie decyzji nie sprzeciwiają się przepisy szczególne, a przemawia za tym interes strony – postanowiono zmienić koncesję ZEW Kogeneracja SA oraz cofnąć koncesję Zakładowi Ciepłowniczemu „TERM-HYDRAL” Sp. z o.o.

Z upoważnienia Prezesa Urzędu Regulacji Energetyki

DYREKTOR

POŁUDNIOWO-ZACHODNIEGO
ODDZIAŁU TERENOWEGO
URZĘDU REGULACJI ENERGETYKI
we Wrocławiu

Józef Dolata

-
- Informacja o warunkach rozpowszechniania i prenumeraty Dziennika Urzędowego Województwa Dolnośląskiego:
 - 1) egzemplarze bieżące i z lat ubiegłych, w miarę posiadanych rezerw można nabywać w Redakcji Dziennika Urzędowego Województwa Dolnośląskiego, pl. Powstańców Warszawy 1, 50-951 Wrocław, pok. 1178, tel. 71/340-66-21, fax. 71/340-66-47, e-mail: dziennik@duw.pl
 - 2) w przypadku prenumeraty, na podstawie nadesłanego zamówienia do Redakcji Dziennika Urzędowego Województwa Dolnośląskiego, pl. Powstańców Warszawy 1, 50-951 Wrocław, tel. 71/340-66-21, fax. 71/340-66-47, e-mail: dziennik@duw.pl
 - Informacja o czasie i miejscu, w którym wyłożone są do powszechnego wglądu zbiory Dziennika Urzędowego wraz ze skrośnikami:
 - 1) Biblioteka Urzędowa Dolnośląskiego Urzędu Wojewódzkiego we Wrocławiu, pl. Powstańców Warszawy 1, 50-951 Wrocław, pok. 3004–3005, w godz. 9–15 (pn.–pt.), tel. 71/340-62-54
 - 2) Internet na stronie: <http://www.duw.pl>
-

Wydawca: Wojewoda Dolnośląski
Redakcja: Wydział Nadzoru i Kontroli Dolnośląskiego Urzędu Wojewódzkiego, Redakcja Dziennika Urzędowego Województwa Dolnośląskiego, 50-951 Wrocław, pl. Powstańców Warszawy 1, tel. 71/340-66-21, e-mail: a.augustynowicz@duw.pl
Skład druk i rozpowszechnianie: Dolnośląski Urząd Wojewódzki we Wrocławiu – Wydział Nadzoru i Kontroli, 50-951 Wrocław, pl. Powstańców Warszawy 1, tel. 71/340-66-21, e-mail: dziennik@duw.pl

Tłoczono z polecenia Wojewody Dolnośląskiego w Dolnośląskim Urzędzie Wojewódzkim we Wrocławiu – Wydział Nadzoru i Kontroli
50-951 Wrocław, pl. Powstańców Warszawy 1