



DZIENNIK URZĘDOWY WOJEWÓDZTWA DOLNOŚLĄSKIEGO

Wrocław, dnia 30 listopada 2010 r.

Nr 223

TREŚĆ:

Poz.:

UCHWAŁY RAD POWIATÓW

- 3632** – Rady Powiatu Ząbkowickiego nr XLV/233/2010 z dnia 12 listopada 2010 r. zmieniająca uchwałę w sprawie ustalenia godzin pracy aptek ogólnodostępnych na terenie Powiatu Ząbkowickiego 22772
- 3633** – Rady Powiatu Złotoryjskiego nr L/216/2010 z dnia 29 października 2010 r. zmieniająca uchwałę w sprawie zasad rozliczania tygodniowego obowiązkowego wymiaru zajęć nauczycieli, dla których ustalony plan zajęć jest różny w poszczególnych okresach roku szkolnego, oraz zasad udzielania i rozmiaru zniżek godzin tygodniowo obowiązkowego wymiaru zajęć dla niektórych nauczycieli 22780

UCHWAŁY RAD MIEJSKICH

- 3634** – Rady Miasta Bolesławiec nr LXI/512/10 z dnia 27 października 2010 r. w sprawie zmiany uchwały nr XLVI/387/09 Rady Miasta Bolesławiec z dnia 22 grudnia 2009 r. w sprawie wieloletniego programu gospodarowania mieszkaniowym zasobem Gminy Miejskiej Bolesławiec na lata 2010–2014 22781
- 3635** – Rady Miasta Bolesławiec nr LXI/513/10 z dnia 27 października 2010 r. w sprawie wprowadzenia programu zapobiegania bezdomności zwierząt na terenie Gminy Miejskiej Bolesławiec 22782
- 3636** – Rady Miejskiej w Leśnej nr LV/368/10 z dnia 30 września 2010 r. w sprawie uchwalenia zmiany miejscowego planu zagospodarowania przestrzennego miasta i gminy Leśna 22785
- 3637** – Rady Miejskiej Wrocławia nr LVI/1712/10 z dnia 4 listopada 2010 r. w sprawie zmiany uchwały nr XXXI/2267/04 Rady Miejskiej Wrocławia w sprawie innych zwolnień od podatku od nieruchomości 22816
- 3638** – Rady Miejskiej Wrocławia nr LVI/1714/10 z dnia 4 listopada 2010 r. w sprawie zmiany uchwały nr LIII/1512/10 Rady Miejskiej Wrocławia w sprawie ustalenia rozkładu godzin pracy aptek ogólnodostępnych na terenie Miasta Wrocławia 22817
- 3639** – Rady Miejskiej Wrocławia nr LVI/1728/10 z dnia 4 listopada 2010 r. w sprawie nadania nazwy skwerowi na terenie Wrocławia 22827

UCHWAŁY RADY MIASTA I GMINY

- 3640** – Rady Miasta i Gminy Prusice nr LXVII/486/10 z dnia 5 listopada 2010 r. w sprawie zmiany uchwały nr LXIII/456/10 Rady Miasta i Gminy Prusice z dnia 23 lipca 2010 roku w sprawie uchwalenia zmiany miejscowego planu zagospodarowania przestrzennego dla wsi Skokowa uchwalonego uchwałą Rady Miasta i Gminy Prusice nr LI/300/05 z dnia 21 marca 2005 r. 22828
- 3641** – Rady Miasta i Gminy Prusice nr LXVII/471/10 z dnia 5 listopada 2010 r. w sprawie obniżenia średniej ceny skupu żyta przyjmowanej jako podstawa do obliczenia podatku rolnego na obszarze Gminy Prusice 22828

UCHWAŁY RAD GMIN

- 3642** – Rady Gminy Lubań nr XL/320/2010 z dnia 29 października 2010 r. w sprawie określenia wysokości stawek podatku od środków transportowych i zwolnień w tym podatku 22829
- 3643** – Rady Gminy Lubań nr XL/321//2010 z dnia 29 października 2010 r. w sprawie określenia wysokości stawek podatku od nieruchomości 22830
- 3644** – Rady Gminy Lubań nr XLI/328/2010 z dnia 9 listopada 2010 r. w sprawie nadania nazwy drodze wewnętrznej położonej na terenie miejscowości Uniegoszcz 22831
- 3645** – Rady Gminy Miękinia nr LIV/607/10 z dnia 29 października 2010 r. w sprawie nadania nazwy ulicy Cedrowa w miejscowości Gałów 22832

3632

**UCHWAŁA NR XLV/233/2010
RADY POWIATU ZĄBKOWICKIEGO**

z dnia 12 listopada 2010 r.

**zmieniająca uchwałę w sprawie ustalenia godzin pracy aptek ogólnodostępnych
na terenie Powiatu Ząbkowickiego**

Na podstawie art. 12 pkt 11 ustawy z dnia 5 czerwca 1998 r. o samorządzie powiatowym (tekst jedn. Dz. U. z 2001 r. Nr 142, poz. 1592 z późn. zm.) oraz art. 94 ust. 1 i 2 ustawy z dnia 6 września 2001 r. – Prawo farmaceutyczne (tekst jedn. Dz. U. z 2008 r. Nr 45, poz. 271 z późn. zm.) po zasięgnięciu opinii Burmistrza Ząbkowic Śląskich, Burmistrza Ziębic i Dolnośląskiej Izby Aptekarskiej we Wrocławiu Rada Powiatu uchwala, co następuje:

§ 1. W uchwale nr XXXVII/203/2009 Rady Powiatu Ząbkowickiego z dnia 29 grudnia 2009 r. w sprawie ustalenia godzin pracy aptek ogólnodostępnych na terenie Powiatu Ząbkowickiego (Dz. Urz. z 2010 r. Nr 26, poz. 358) wprowadza się

następujące zmiany: 1) załącznik nr 1 otrzymuje brzmienie jak załącznik nr 1 do niniejszej uchwały, 2) załącznik nr 2 otrzymuje brzmienie jak załącznik nr 2 do niniejszej uchwały, 3) załącznik nr 3 otrzymuje brzmienie jak załącznik nr 3 do niniejszej uchwały.

§ 2. Wykonanie uchwały powierza się Zarządowi Powiatu Ząbkowickiego.

§ 3. Uchwała wchodzi w życie po upływie 14 dni od ogłoszenia w Dzienniku Urzędowym Województwa Dolnośląskiego.

Przewodniczący Rady Powiatu:
Juliusz Lipski

**Załącznik nr 1 do uchwały nr XLV/233/
/2010 Rady Powiatu Ząbkowickiego
z dnia 12 listopada 2010 r.**

**Rozkład godzin pracy aptek ogólnodostępnych na terenie
Powiatu Ząbkowickiego**

Lp.	Nazwa i adres apteki	Godziny pracy w dni powszednie	Godziny pracy w soboty i niedziele
1.	Apteka „Pod Złotym Smokiem” ul. 1 Maja 17, 57-200 Ząbkowice Śląskie tel. 074 815 43 90	8:00 – 19:00	sobota 8:00 – 15:00 niedziela nieczynne
2.	Apteka „Pod Koroną” ul. Rynek 3, 57-200 Ząbkowice Śląskie tel. 074 815 12 36	8:00 – 19:00	sobota 8:00 – 18:00 niedziela nieczynne
3.	Apteka „Pod Murzynem”, Rynek 28, 57-200 Ząbkowice Śląskie tel. 074-8-151-233	8:00 – 19:00	sobota 8:00 – 14:00 niedziela nieczynne
4.	Apteka „Pod Lwem” ul. Kościuszki 6, 57-200 Ząbkowice Śląskie tel. 074 815 60 44	8:00 – 19:00	sobota 8:30 – 18:00 niedziela nieczynne
5.	Apteka „Arnika” ul. Chrobrego 4a, 57-200 Ząbkowice Śląskie tel. 074 641 09 09	8:00 – 19:00	sobota 9:00 – 16:00 niedziela 9:00 – 15:00
6.	Apteka „Veritas” ul. Wrocławska 23b, 57-200 Ząbkowice Śląskie tel. 074 810 06 74	8:00 – 19:00	sobota nieczynne niedziela nieczynne
7.	Apteka „Pod Orłem” Osiedle XX-lecia 16, 57-200 Ząbkowice Śląskie tel. 074 815 13 09	8:30 – 19.30	sobota 8:30 – 15:30 niedziela nieczynne
8.	Apteka „Aspiryna”, ul. Wąska 15-17, 57-220 Ziębice tel. 074 819 25 00	8:00 – 18:00	sobota 8:00 – 14:00 niedziela nieczynne
9.	Apteka „Konfarm”, ul. Kolejowa 24, 57-220 Ziębice tel. 074 819 14 00	8:00 – 18:00	sobota 8:00 – 14:00 niedziela nieczynne
10.	Apteka „Pod Orłem”, ul. Rynek 33, 57-220 Ziębice tel. 074 819 12 17	8:00 – 19:30	sobota 8:00 – 14:00 niedziela nieczynne
11.	Apteka ul. Stolarska 3, 57-220 Ziębice tel. 074 819 04 34	8:00 – 16:00	sobota 8:00 – 13:00 niedziela nieczynne
12.	Apteka ul. Ząbkowicka 5, 57-230 Kamieniec Ząbkowicki tel. 074 817 32 02	8:00 – 18:00	sobota 8:00 – 13:00 niedziela nieczynne
13.	Apteka „Joanna”, ul. Kolejowa 10A, 57-230 Kamieniec Ząbkowicki tel. 074 817 47 86	8:00 – 18:00	sobota 9:00 – 13:00 niedziela nieczynne
14.	Apteka „Cortex”, ul. H. Brodatego 17, 57-210 Henryków tel. 074 810 51 88	8:00 – 18:00	sobota 8:00 – 13:00 niedziela nieczynne
15.	Apteka „Witaminka”, ul. Wojska Polskiego 13, 57-250 Złoty Stok tel. 074 817 57 11	8:30 – 17:30	sobota 8:00 – 12:30 niedziela nieczynne
16.	Apteka „Złota”, ul. Rynek 4, 57-250 Złoty Stok tel. 074 801 33 22	8:30 – 18:00	sobota 9:00 – 14:00 niedziela nieczynne

Lp.	Nazwa i adres apteki	Godziny pracy w dni powszednie	Godziny pracy w soboty i niedziele
17.	Apteka, ul. Główna 26, 57-256 Bardo tel. 074 817 12 12	8:00 – 17:00	sobota pogotowie pracy niedziela pogotowie pracy
18.	Apteka „Melisa”, ul. Główna 24, 57-256 Bardo tel. 074 810 51 88	8:00 – 18:00	sobota 9:00 – 13:00 niedziela nieczynne

**Rozkład godzin pracy punktów aptecznych na terenie
Powiatu Ząbkowickiego**

Lp.	Nazwa i adres punktu aptecznego	Godziny pracy w dni powszednie	Godziny pracy w soboty i niedziele
1.	Punkt Apteczny „Melisa” pl. Mickiewicza 7, 57-211 Ciepłowody tel. 074 810 34 15	8:00 – 17:00	sobota 8:00 – 12:00 niedziela nieczynne
2.	Punkt Apteczny, ul. Kolejowa 7, 57-215 Srebrna Góra tel. 074 816 02 00	9:00 – 17:00	sobota 9:00 – 12:00 niedziela nieczynne

**Załącznik nr 2 do uchwały nr XLV/233/
/2010 Rady Powiatu Ząbkowickiego
z dnia 12 listopada 2010 r.**

Harmonogram dyżurów aptek w Ząbkowicach Śląskich w 2011 roku

Dyżur zaczyna się o godz. 19⁰⁰ w poniedziałek, a kończy się o godz. 19⁰⁰ w następny poniedziałek.

Lp.	Data dyżuru	Nazwa i adres apteki
1	03.01.2011 – 10.01.2011	Apteka „Pod Murzynem” ul. Rynek 28, 57-200 Ząbkowice Śląskie tel. 74/ 815 78 33
2	10.01.2011 – 17.01.2011	Apteka „Arnika” ul. Chrobrego 4a, 57-200 Ząbkowice Śląskie tel. 74/ 641 09 09
3	17.01.2011 – 24.01.2011	Apteka „Pod Orłem” Osiedle XX-lecia 16, 57-200 Ząbkowice Śląskie tel. 74/ 815 13 09
4	24.01.2011 – 31.01.2011	Apteka „Pod Złotym Smokiem” ul. 1 Maja 17, 57-200 Ząbkowice Śląskie tel. 74/ 815 43 90
5	31.01.2011 – 07.02.2011	Apteka „Veritas” ul. Wrocławska 23 B, 57-200 Ząbkowice Śląskie tel. 74/ 810 06 74
6	07.02.2011 – 14.02.2011	Apteka „Pod Lwem” ul. Kościuszki 6, 57-200 Ząbkowice Śląskie tel. 74/ 815 60 44
7	14.02.2011 – 21.02.2011	Apteka „Pod Koroną” ul. Rynek 3, 57-200 Ząbkowice Śląskie tel. 74/ 815 12 36
8	21.02.2011 – 28.02.2011	Apteka „Pod Murzynem” ul. Rynek 28, 57-200 Ząbkowice Śląskie tel. 74/ 815 78 33

Lp.	Data dyżuru	Nazwa i adres apteki
9	28.02.2011 – 07.03.2011	Apteka „Arnika” ul. Chrobrego 4a, 57-200 Ząbkowice Śląskie tel. 74/ 641 09 09
10	07.03.2011 – 14.03.2011	Apteka „Pod Orłem” Osiedle XX-lecia 16, 57-200 Ząbkowice Śląskie tel. 74/ 815 13 09
11	14.03.2011 – 21.03.2011	Apteka „Pod Złotym Smokiem” ul. 1 Maja 17, 57-200 Ząbkowice Śląskie tel. 74/ 815 43 90
12	21.03.2011 – 28.03.2011	Apteka „Veritas” ul. Wrocławska 23 B, 57-200 Ząbkowice Śląskie tel. 74/ 810 06 74
13	28.03.2011 – 04.04.2011	Apteka „Pod Lwem” ul. Kościuszki 6, 57-200 Ząbkowice Śląskie tel. 74/ 815 60 44
14	04.04.2011 – 11.04.2011	Apteka „Pod Koroną” ul. Rynek 3, 57-200 Ząbkowice Śląskie tel. 74/ 815 12 36
15	11.04.2011 – 18.04.2011	Apteka „Pod Murzynem” ul. Rynek 28, 57-200 Ząbkowice Śląskie tel. 74/ 815 78 33
16	18.04.2011 – 25.04.2011	Apteka „Arnika” ul. Chrobrego 4a, 57-200 Ząbkowice Śląskie tel. 74/ 641 09 09
17	25.04.2011 – 02.05.2011	Apteka „Pod Orłem” Osiedle XX-lecia 16, 57-200 Ząbkowice Śląskie tel. 74/ 815 13 09
18	02.05.2011 – 09.05.2011	Apteka „Pod Złotym Smokiem” ul. 1 Maja 17, 57-200 Ząbkowice Śląskie tel. 74/ 815 43 90
19	09.05.2011 – 16.05.2011	Apteka „Veritas” ul. Wrocławska 23 B, 57-200 Ząbkowice Śląskie tel. 74/ 810 06 74
20	16.05.2011 – 23.05.2011	Apteka „Pod Lwem” ul. Kościuszki 6, 57-200 Ząbkowice Śląskie tel. 74/ 815 60 44
21	23.05.2011 – 30.05.2011	Apteka „Pod Koroną” ul. Rynek 3, 57-200 Ząbkowice Śląskie tel. 74/ 815 12 36
22	30.05.2011 – 06.06.2011	Apteka „Pod Murzynem” ul. Rynek 28, 57-200 Ząbkowice Śląskie tel. 74/ 815 78 33
23	06.06.2011 – 13.06.2011	Apteka „Arnika” ul. Chrobrego 4a, 57-200 Ząbkowice Śląskie tel. 74/ 641 09 09
24	13.06.2011 – 20.06.2011	Apteka „Pod Orłem” Osiedle XX-lecia 16, 57-200 Ząbkowice Śląskie tel. 74/ 815 13 09
25	20.06.2011 – 27.06.2011	Apteka „Pod Złotym Smokiem” ul. 1 Maja 17, 57-200 Ząbkowice Śląskie tel. 74/ 815 43 90
26	27.06.2011 – 04.07.2011	Apteka „Veritas” ul. Wrocławska 23 B, 57-200 Ząbkowice Śląskie tel. 74/ 810 06 74
27	04.07.2011 – 11.07.2011	Apteka „Pod Lwem” ul. Kościuszki 6, 57-200 Ząbkowice Śląskie tel. 74/ 815 60 44
28	11.07.2011 – 18.07.2011	Apteka „Pod Koroną” ul. Rynek 3, 57-200 Ząbkowice Śląskie tel. 74/ 815 12 36

Lp.	Data dyżuru	Nazwa i adres apteki
29	18.07.2011 – 25.07.2010	Apteka „Pod Murzynem” ul. Rynek 28, 57-200 Ząbkowice Śląskie tel. 74/ 815 78 33
30	25.07.2010 – 01.08.2011	Apteka „Arnika” ul. Chrobrego 4a, 57-200 Ząbkowice Śląskie tel. 74/ 641 09 09
31	01.08.2011 – 08.08.2011	Apteka „Pod Orłem” Osiedle XX-lecia 16, 57-200 Ząbkowice Śląskie tel. 74/ 815 13 09
32	08.08.2011 – 15.08.2011	Apteka „Pod Złotym Smokiem” ul. 1 Maja 17, 57-200 Ząbkowice Śląskie tel. 74/ 815 43 90
33	15.08.2011 – 22.08.2011	Apteka „Veritas” ul. Wrocławska 23 B, 57-200 Ząbkowice Śląskie tel. 74/ 810 06 74
34	22.08.2011 – 29.08.2011	Apteka „Pod Lwem” ul. Kościuszki 6, 57-200 Ząbkowice Śląskie tel. 74/ 815 60 44
35	29.08.2011 – 05.09.2011	Apteka „Pod Koroną” ul. Rynek 3, 57-200 Ząbkowice Śląskie tel. 74/ 815 12 36
36	05.09.2011 – 12.09.2011	Apteka „Pod Murzynem” ul. Rynek 28, 57-200 Ząbkowice Śląskie tel. 74/ 815 78 33
37	12.09.2011 – 19.09.2011	Apteka „Arnika” ul. Chrobrego 4a, 57-200 Ząbkowice Śląskie tel. 74/ 641 09 09
38	19.09.2011 – 26.09.2011	Apteka „Pod Orłem” Osiedle XX-lecia 16, 57-200 Ząbkowice Śląskie tel. 74/ 815 13 09
39	26.09.2011 – 03.10. 2011	Apteka „Pod Złotym Smokiem” ul. 1 Maja 17, 57-200 Ząbkowice Śląskie tel. 74/ 815 43 90
40	03.10. 2011 – 10.10. 2011	Apteka „Veritas” ul. Wrocławska 23 B, 57-200 Ząbkowice Śląskie tel. 74/ 810 06 74
41	10.10. 2011 – 17.10. 2011	Apteka „Pod Lwem” ul. Kościuszki 6, 57-200 Ząbkowice Śląskie tel. 74/ 815 60 44
42	17.10. 2011 – 24.10. 2011	Apteka „Pod Koroną” ul. Rynek 3, 57-200 Ząbkowice Śląskie tel. 74/ 815 12 36
43	24.10. 2011 – 31.10. 2011	Apteka „Pod Murzynem” ul. Rynek 28, 57-200 Ząbkowice Śląskie tel. 74/ 815 78 33
44	31.10. 2011 – 07.11. 2011	Apteka „Arnika” ul. Chrobrego 4a, 57-200 Ząbkowice Śląskie tel. 74/ 641 09 09
45	07.11. 2011 – 14.11. 2011	Apteka „Pod Orłem” Osiedle XX-lecia 16, 57-200 Ząbkowice Śląskie tel. 74/ 815 13 09
46	14.11. 2011 – 21.11. 2011	Apteka „Pod Złotym Smokiem” ul. 1 Maja 17, 57-200 Ząbkowice Śląskie tel. 74/ 815 43 90
47	21.11. 2011 – 28.11. 2011	Apteka „Veritas” ul. Wrocławska 23 B, 57-200 Ząbkowice Śląskie tel. 74/ 810 06 74
48	28.11. 2011 – 05.12. 2011	Apteka „Pod Lwem” ul. Kościuszki 6, 57-200 Ząbkowice Śląskie tel. 74/ 815 60 44

Lp.	Data dyżuru	Nazwa i adres apteki
49	05.12. 2011 – 12.12. 2011	Apteka „Pod Koroną” ul. Rynek 3, 57-200 Ząbkowice Śląskie tel. 74/ 815 12 36
50	12.12. 2011 – 19.12. 2011	Apteka „Pod Murzynem” ul. Rynek 28, 57-200 Ząbkowice Śląskie tel. 74/ 815 78 33
51	19.12. 2011 – 26.12. 2011	Apteka „Arnika” ul. Chrobrego 4a, 57-200 Ząbkowice Śląskie tel. 74/ 641 09 09
52	26.12. 2011 – 02.01.2012	Apteka „Pod Orłem” Osiedle XX-lecia 16, 57-200 Ząbkowice Śląskie tel. 74/ 815 13 09

**Załącznik nr 3 do uchwały nr XLV/233/
/2010 Rady Powiatu Ząbkowickiego
z dnia 12 listopada 2010 r.**

Harmonogram dyżurów aptek w Ziębicach w 2011 roku

Dyżur zaczyna się o godz. 19⁰⁰ w poniedziałek, a kończy się o godz. 19⁰⁰ w następny poniedziałek.

Lp.	Data dyżuru	Nazwa i adres apteki
1	03.01.2011 – 10.01.2011	Apteka ul. Stolarska 3, 57-220 Ziębice tel. 74/ 819 04 34
2	10.01.2011 – 17.01.2011	Apteka „Aspirynka” ul. Wąska 15-17, 57-220 Ziębice tel. 74/ 819 25 00
3	17.01.2011 – 24.01.2011	Apteka „Pod Orłem” ul. Rynek 33, 57-220 Ziębice tel. 74/ 819 12 17
4	24.01.2011 – 31.01.2011	Apteka „Konfarm” ul. Kolejowa 24, 57-220 Ziębice tel. 74/ 819 14 00
5	31.01.2011 – 07.02.2011	Apteka ul. Stolarska 3, 57-220 Ziębice tel. 74/ 819 04 34
6	07.02.2011 – 14.02.2011	Apteka „Aspirynka” ul. Wąska 15-17, 57-220 Ziębice tel. 74/ 819 25 00
7	14.02.2011 – 21.02.2011	Apteka „Pod Orłem” ul. Rynek 33, 57-220 Ziębice tel. 74/ 819 12 17
8	21.02.2011 – 28.02.2011	Apteka „Konfarm” ul. Kolejowa 24, 57-220 Ziębice tel. 74/ 819 14 00
9	28.02.2011 – 07.03.2011	Apteka ul. Stolarska 3, 57-220 Ziębice tel. 74/ 819 04 34
10	07.03.2011 – 14.03.2011	Apteka „Aspirynka” ul. Wąska 15-17, 57-220 Ziębice tel. 74/ 819 25 00
11	14.03.2011 – 21.03.2011	Apteka „Pod Orłem” ul. Rynek 33, 57-220 Ziębice tel. 74/ 819 12 17
12	21.03.2011 – 28.03.2011	Apteka „Konfarm” ul. Kolejowa 24, 57-220 Ziębice tel. 74/ 819 14 00
13	28.03.2011 – 04.04.2011	Apteka ul. Stolarska 3, 57-220 Ziębice tel. 74/ 819 04 34

Lp.	Data dyżuru	Nazwa i adres apteki
14	04.04.2011 – 11.04.2011	Apteka „Aspirynka” ul. Wąska 15-17, 57-220 Ziębice tel. 74/ 819 25 00
15	11.04.2011 – 18.04.2011	Apteka „Pod Orłem” ul. Rynek 33, 57-220 Ziębice tel. 74/ 819 12 17
16	18.04.2011 – 25.04.2011	Apteka „Konfarm” ul. Kolejowa 24, 57-220 Ziębice tel. 74/ 819 14 00
17	25.04.2011 – 02.05.2011	Apteka ul. Stolarska 3, 57-220 Ziębice tel. 74/ 819 04 34
18	02.05.2011 – 09.05.2011	Apteka „Aspirynka” ul. Wąska 15-17, 57-220 Ziębice tel. 74/ 819 25 00
19	09.05.2011 – 16.05.2011	Apteka „Pod Orłem” ul. Rynek 33, 57-220 Ziębice tel. 74/ 819 12 17
20	16.05.2011 – 23.05.2011	Apteka „Konfarm” ul. Kolejowa 24, 57-220 Ziębice tel. 74/ 819 14 00
21	23.05.2011 – 30.05.2011	Apteka ul. Stolarska 3, 57-220 Ziębice tel. 74/ 819 04 34
22	30.05.2011 – 06.06.2011	Apteka „Aspirynka” ul. Wąska 15-17, 57-220 Ziębice tel. 74/ 819 25 00
23	06.06.2011 – 13.06.2011	Apteka „Pod Orłem” ul. Rynek 33, 57-220 Ziębice tel. 74/ 819 12 17
24	13.06.2011 – 20.06.2011	Apteka „Konfarm” ul. Kolejowa 24, 57-220 Ziębice tel. 74/ 819 14 00
25	20.06.2011 – 27.06.2011	Apteka ul. Stolarska 3, 57-220 Ziębice tel. 74/ 819 04 34
26	27.06.2011 – 04.07.2011	Apteka „Aspirynka” ul. Wąska 15-17, 57-220 Ziębice tel. 74/ 819 25 00
27	04.07.2011 – 11.07.2011	Apteka „Pod Orłem” ul. Rynek 33, 57-220 Ziębice tel. 74/ 819 12 17
28	11.07.2011 – 18.07.2011	Apteka „Konfarm” ul. Kolejowa 24, 57-220 Ziębice tel. 74/ 819 14 00
29	18.07.2011 – 25.07.2010	Apteka ul. Stolarska 3, 57-220 Ziębice tel. 74/ 819 04 34
30	25.07.2010 – 01.08.2011	Apteka „Aspirynka” ul. Wąska 15-17, 57-220 Ziębice tel. 74/ 819 25 00
31	01.08.2011 – 08.08.2011	Apteka „Pod Orłem” ul. Rynek 33, 57-220 Ziębice tel. 74/ 819 12 17
32	08.08.2011 – 15.08.2011	Apteka „Konfarm” ul. Kolejowa 24, 57-220 Ziębice tel. 74/ 819 14 00
33	15.08.2011 – 22.08.2011	Apteka ul. Stolarska 3, 57-220 Ziębice tel. 74/ 819 04 34
34	22.08.2011 – 29.08.2011	Apteka „Aspirynka” ul. Wąska 15-17, 57-220 Ziębice tel. 74/ 819 25 00

Lp.	Data dyżuru	Nazwa i adres apteki
35	29.08.2011 – 05.09.2011	Apteka „Pod Orłem” ul. Rynek 33, 57-220 Ziębice tel. 74/ 819 12 17
36	05.09.2011 – 12.09.2011	Apteka „Konfarm” ul. Kolejowa 24, 57-220 Ziębice tel. 74/ 819 14 00
37	12.09.2011 – 19.09.2011	Apteka ul. Stolarska 3, 57-220 Ziębice tel. 74/ 819 04 34
38	19.09.2011 – 26.09.2011	Apteka „Aspirynka” ul. Wąska 15-17, 57-220 Ziębice tel. 74/ 819 25 00
39	26.09.2011 – 03.10. 2011	Apteka „Pod Orłem” ul. Rynek 33, 57-220 Ziębice tel. 74/ 819 12 17
40	03.10. 2011 – 10.10. 2011	Apteka „Konfarm” ul. Kolejowa 24, 57-220 Ziębice tel. 74/ 819 14 00
41	10.10. 2011 – 17.10. 2011	Apteka ul. Stolarska 3, 57-220 Ziębice tel. 74/ 819 04 34
42	17.10. 2011 – 24.10. 2011	Apteka „Aspirynka” ul. Wąska 15-17, 57-220 Ziębice tel. 74/ 819 25 00
43	24.10. 2011 – 31.10. 2011	Apteka „Pod Orłem” ul. Rynek 33, 57-220 Ziębice tel. 74/ 819 12 17
44	31.10. 2011 – 07.11. 2011	Apteka „Konfarm” ul. Kolejowa 24, 57-220 Ziębice tel. 74/ 819 14 00
45	07.11. 2011 – 14.11. 2011	Apteka ul. Stolarska 3, 57-220 Ziębice tel. 74/ 819 04 34
46	14.11. 2011 – 21.11. 2011	Apteka „Aspirynka” ul. Wąska 15-17, 57-220 Ziębice tel. 74/ 819 25 00
47	21.11. 2011 – 28.11. 2011	Apteka „Pod Orłem” ul. Rynek 33, 57-220 Ziębice tel. 74/ 819 12 17
48	28.11. 2011 – 05.12. 2011	Apteka „Konfarm” ul. Kolejowa 24, 57-220 Ziębice tel. 74/ 819 14 00
49	05.12. 2011 – 12.12. 2011	Apteka ul. Stolarska 3, 57-220 Ziębice tel. 74/ 819 04 34
50	12.12. 2011 – 19.12. 2011	Apteka „Aspirynka” ul. Wąska 15-17, 57-220 Ziębice tel. 74/ 819 25 00
51	19.12. 2011 – 26.12. 2011	Apteka „Pod Orłem” ul. Rynek 33, 57-220 Ziębice tel. 74/ 819 12 17
52	26.12. 2011 – 02.01.2012	Apteka „Konfarm” ul. Kolejowa 24, 57-220 Ziębice tel. 74/ 819 14 00

3633

**UCHWAŁA NR L/216/2010
RADY POWIATU ZŁOTORYJSKIEGO**

z dnia 29 października 2010 r.

zmieniająca uchwałę w sprawie zasad rozliczania tygodniowego obowiązkowego wymiaru zajęć nauczycieli, dla których ustalony plan zajęć jest różny w poszczególnych okresach roku szkolnego, oraz zasad udzielania i rozmiaru zniżek godzin tygodniowo obowiązkowego wymiaru zajęć dla niektórych nauczycieli

Na podstawie art. 12 pkt 11 ustawy z dnia 5 czerwca 1998 r. o samorządzie powiatowym (Dz. U. z 2001 r. Nr 142, poz.1592; z późn. zm.) i art. 42 ust. 7 oraz art. 91d pkt. 1 ustawy z dnia 26 stycznia 1982 r. Karta Nauczyciela (Dz. U. z 2006 r. Nr 97, poz. 674, z późn. zm.) uchwala się, co następuje:

§ 1. W uchwale Rady Powiatu Złotoryjskiego nr XL/214/2005 z dnia 31 sierpnia 2005 r. w sprawie zasad rozliczania tygodniowego obowiązkowego wymiaru zajęć nauczycieli, dla których ustalony plan zajęć jest różny w poszczególnych okresach roku szkolnego oraz zasad udzielania i rozmiaru zniżek godzin tygodniowo obowiązkowego wymiaru zajęć dla niektórych nauczycieli, zmienionej uchwałą Rady Powiatu Złotoryjskiego nr XLVII/262/

/2006 z dnia 24 lutego 2006 r., wprowadza się następujące zmiany:

- 1) w § 4 ust. 1 otrzymuje brzmienie: „1. Nauczycielom, którym powierzono stanowiska kierownicze w szkołach lub placówkach oświatowych, dla których organem prowadzącym jest Powiat Złotoryjski obniża się tygodniowy obowiązkowy wymiar godzin zajęć dydaktycznych, wychowawczych i opiekuńczych określonych w art. 42 ust. 3 Karty Nauczyciela uwzględniając:
- liczbę oddziałów,
 - liczbę wychowanków
 - specyfikę zadań związanych ze stanowiskiem,
- do ilości godzin wskazanych w tabeli.

Lp.	Stanowiska kierownicze	Tygodniowy wymiar zajęć
1	2	3
1	Dyrektor szkoły – zespół szkół, liczącego: - od 9- 15 oddziałów - 16 i więcej oddziałów Wicedyrektor szkoły (zespołu), : - od 9- 15 oddziałów - 16 i więcej oddziałów,	5 3 9 7
2	Kierownik internatu szkolnego	15
	Kierownik warsztatu szkolnego (szkolenia praktycznego) we wszystkich typach szkół	4
	Zastępca kierownika warsztatu szkolnego (szkolenia praktycznego) we wszystkich typach szkół,	6
3	Dyrektor Specjalnego Ośrodka Szkolno-Wychowawczego	4
	Wicedyrektor SOSzW	6
	Kierownik Internatu SOSzW	10
4	Dyrektor Powiatowego Ośrodka Doskonalenia Nauczycieli i Poradnictwa Psychologiczno – Pedagogicznego.	5
5	Dyrektor Domu Dziecka	8
6	Kierownik ośrodka kursowego	4

§ 2. Wykonanie uchwały powierza się Zarządowi Powiatu Złotoryjskiego.

§ 3. Uchwała wchodzi w życie po upływie 14 dni od dnia ogłoszenia w Dzienniku Urzędowym Województwa Dolnośląskiego.

Przewodniczący Rady Powiatu:
Jan Kotylak

3634

UCHWAŁA NR LXI/512/10 RADY MIASTA BOLESŁAWIEC

z dnia 27 października 2010 r.

**w sprawie zmiany uchwały nr XLVI/387/09 Rady Miasta Bolesławiec z dnia 22 grudnia 2009 r.
w sprawie wieloletniego programu gospodarowania mieszkaniowym zasobem Gminy Miejskiej Bolesławiec na lata 2010–2014**

Na podstawie art.18 ust.2 pkt. 15 oraz art. 40 ust. 1 i ust. 2 pkt. 3 ustawy z dnia 8 marca 1990 r. o samorządzie gminnym (t.j. z 2001 Dz. U. Nr 142, poz.1591 ze zmianami: z 2002 r. Nr 23, poz. 220, Nr 62, poz.558, Nr 113, poz. 984, Nr 153, poz. 1271, Nr 214, poz. 1806, z 2003 r., Nr 80, poz. 717, Nr 162, poz. 1568 z 2004 r. Nr 102, poz. 1055, Nr 116, poz. 1203, 2005 r. Nr 172, poz. 1441, Nr 175, poz. 1457, z 2006 r. Nr 17, poz. 128, Nr 181, poz. 1337, z 2007 r. Nr 48 , poz. 327, Nr 138, poz. 138, poz. 974, Nr 173, poz. 1218, z 2008 r. Nr 180, poz. 1111, Nr 223, poz. 1458, z 2009 r. Nr 52, poz. 420, Nr 157, poz. 1241, z 2010r. Nr 28 poz. 142 i poz. 146, Nr 106, poz. 675) oraz art.21 ust.1 pkt. 1 i ust.2 ustawy z dnia 21 czerwca 2001 r. o ochronie praw lokatorów , mieszkaniowym zasobie gminy i o zmianie Kodeksu cywilnego (t.j. z 2005 r. Dz. U Nr 31, poz. 266 ze zmianami: z 2004 r. Nr 281, poz. 2783, poz. 2786 z 2006 r. Nr 86, poz. 602, Nr 94, poz. 657, Nr 167, poz. 1193, Nr 249, poz. 1833, z 2007 r. Nr 128, poz.902, Nr 173, poz. 1218, z 2010r. Nr 3. poz. 13) Rada Miasta Bolesławiec uchwala, co następuje:

§ 1. W uchwale nr XLVI/387/09 Rady Miasta Bolesławiec z dnia 22 grudnia 2009 r. w sprawie wieloletniego programu gospodarowania mieszkaniowym zasobem Gminy Miejskiej Bolesławiec

na lata 2010–2014 (Dz. Urzędowy Woj. Dolnośląskiego z 2010 r. Nr 15, poz. 223 ze zmianami) wprowadza się następujące zmiany:

- 1) w § 7 ust. 2 otrzymuje brzmienie: „2. Dokonywanie zmian stawki bazowej czynszu będzie następowało corocznie od miesiąca stycznia, począwszy od 2012 roku, jeden raz w roku, w wysokości do 10%”
- 2) w § 7 ust. 3 otrzymuje brzmienie: „3. Stawka czynszu bazowego w 2011 roku pozostanie na niezmiennym poziomie w stosunku do ustalonej w 2010 r.”

§ 2. Wykonanie uchwały powierza się Prezydentowi Miasta Bolesławiec.

§ 3. Uchwała wchodzi w życie po upływie 14 dni od dnia ogłoszenia w Dzienniku Urzędowym Województwa Dolnośląskiego.

§ 4. Uchwała podlega ogłoszeniu na tablicach informacyjnych Urzędu Miasta Bolesławiec, w lokalnych mediach oraz w Biuletynie Informacji Publicznej. SG/SG

Przewodnicząca Rady Miasta:
Janina Urszula Piestrak-Babijczuk

3635

UCHWAŁA NR LXI/513/10 RADY MIASTA BOLESŁAWIEC

z dnia 27 października 2010 r.

w sprawie wprowadzenia programu zapobiegania bezdomności zwierząt na terenie Gminy Miejskiej Bolesławiec

Na podstawie art. 18, ust. 2, pkt 15 ustawy z dnia 8 marca 1990 r. o samorządzie gminnym (tekst jednolity: Dz. U. z 2001 r. Nr 142, poz. 1591, ze zmianami: z 2002 r. Nr 23, poz. 220, Nr 62, poz. 558, Nr 113, poz. 984, Nr 214, poz. 1806, Nr 153, poz. 1271, Nr 214, poz. 1806; z 2003 r. Nr 80, poz. 717, Nr 162, poz. 1568; z 2004 r. Nr 102, poz. 1055, Nr 116, poz. 1203; z 2005 r. Nr 172, poz. 1441, Nr 175, poz. 1457; z 2006 r. Nr 17, poz. 128, Nr 181, poz. 1337; z 2007 r. Nr 48, poz. 327, Nr 138, poz. 974, Nr 173, poz. 1218; z 2008 r. Nr 180, poz. 1111, Nr 223, poz. 1458; z 2009 r. Nr 52, poz. 420, Nr 157, poz. 1241; z 2010 r. Nr 28, poz. 142 i 146, Nr 106, poz. 675), z art. 11a, ust. 1 ustawy z dnia 21 sierpnia 1997 r. o ochronie zwierząt (tekst jednolity: Dz. U. z 2003 r. Nr 106, poz. 1002 ze zmianami: z 2004 r. Nr 69, poz. 625, Nr 92, poz. 880; Nr 96, poz. 959; z 2005 r. Nr 33, poz. 289; Nr 175, poz. 1462; z 2006 r. Nr 249, poz. 1830; z 2008 r. Nr 199, poz. 1227; z 2009 r. Nr 18, poz. 97; Nr 79, poz. 668; Nr 92, poz. 753; z 2010 r. Nr 47 poz. 278, Nr 79 poz. 668) Rada Miasta Bolesławiec uchwala, co następuje:

Rozdział 1

Postanowienia ogólne

§ 1. Uchwała ma zastosowanie w stosunku do zwierząt przebywających w granicach administracyjnych Gminy, w tym w szczególności do psów i kotów.

§ 2. Celem niniejszej uchwały jest zapobieganie bezdomności zwierząt na terenie Gminy Miejskiej Bolesławiec, poprzez:

- 1) zapobieganie bezdomności psów i kotów;
- 2) ograniczanie niekontrolowanego rozrodu psów i kotów;
- 3) poprawę bezpieczeństwa i porządku publicznego;
- 4) edukację społeczeństwa w zakresie obowiązków spoczywających na właścicielach domowych psów i kotów;
- 5) promowanie prawidłowych postaw i zachowań człowieka w stosunku do zwierząt.

§ 3. Ilekroć w niniejszej uchwale mowa o:

- 1) Gminie – należy przez to rozumieć Gminę Miejską Bolesławiec,
- 2) właścicieli – należy przez to rozumieć osobę będącą mieszkańcem miasta Bolesławiec, posiadającą zwierzę lub zwierzęta, o których mowa w niniejszej uchwale.

§ 4. Realizację Programu prowadzi Gmina współdziałając w szczególności z:

- 1) jednostkami organizacyjnymi Gminy,

- 2) Komendą Powiatową Policji w Bolesławcu, Komendą Powiatową Państwowej Straży Pożarnej w Bolesławcu, Powiatowym Lekarzem Weterynarii w Bolesławcu, lekarzami weterynarii w Bolesławcu,
- 3) organizacjami społecznymi, w tym w szczególności z organizacjami pożytku publicznego, których statutowym celem działania jest opieka nad zwierzętami.

Rozdział 2

Zapobieganie bezdomności psów i kotów

§ 5. 1. Gmina zapewnia dofinansowanie właścicielom psów i kotów w wysokości 50% kosztów sterylizacji samic lub kastracji samców.

2. Określa się następujące zasady dofinansowania zabiegów, o których mowa w ust. 1:

- 1) dofinansowanie przysługuje tylko mieszkańcom Gminy Miejskiej Bolesławiec, odnośnie do zwierząt stanowiących ich własność,
- 2) Gmina zgodnie z ustawą prawo zamówień publicznych wyłania lekarza(y) weterynarii, z którym(i) zawierana jest umowa na dokonywanie zabiegów kastracji i sterylizacji dofinansowywanych z budżetu miasta,
- 3) właściciel chcący poddać zabiegowi posiadane zwierzę zgłasza je do lekarza(y) weterynarii, z którym(i) Gmina ma zawartą umowę na świadczenie usług, w celu przeprowadzenia zabiegu oraz wypełnienia oświadczenia (załącznik do niniejszej uchwały) zawierającego klauzulę o jawności danych osobowych, które lekarz weterynarii, po przeprowadzeniu zabiegu, przekaze do siedziby Gminy,
- 4) po wykonaniu zabiegu właściciel zwierzęcia opłaca lekarzowi weterynarii pozostałą kwotę, o której mowa w pkt. 6,
- 5) na warunkach określonych w umowie, Gmina płaci pozostałe 50% kosztu zabiegu bezpośrednio lekarzowi(om) weterynarii na podstawie wystawionego rachunku, do którego dołączone będzie oświadczenie, o którym mowa w pkt. 3,
- 6) dofinansowywanie zabiegów sterylizacji lub kastracji przysługuje tylko tym właścicielom psów, którzy dopełnili obowiązku zaszczepienia psa i uiszczenia opłaty od posiadania psa, w wysokości i na zasadach określonych w stosownej uchwale Rady Miasta Bolesławiec, lub przedstawili dowód zwolnienia z obowiązku uiszczenia tej opłaty,
- 7) dofinansowanie, o którym mowa w ust. 1, przysługuje właścicielom na jednego psa i dwa koty rocznie.

§ 6. Gmina pokrywa w 100% koszty sterylizacji lub kastracji wolno żyjących kotów przebywają-

cych na terenie Miasta Bolesławiec, na określonych niżej zasadach:

- 1) Gmina, zgodnie z ustawą prawo zamówień publicznych, wyłania lekarza(y) weterynarii, z którym(i) zawierana jest umowa na dokonywanie zabiegów kastracji lub sterylizacji bezdomnych zwierząt, zapewnienia opieki pooperacyjnej,
- 2) opiekunom bezdomnych kotów przysługuje zwolnienie z opłaty za ich kastrację, sterylizację do 5 kotów w ciągu roku, na podstawie zaświadczenia wydanego przez Urząd Miasta Bolesławiec,
- 3) po przeprowadzeniu zabiegu i po okresie niezbędnym do rekonwalescencji – zwierzęta wrócić do miejsc macierzystych bądź trafią do adopcji,
- 4) po przeprowadzeniu zabiegu lekarz(e) weterynarii wystawi(ą) rachunek, obciążając konto Gminy.

§ 7. 1. Gmina pokrywa 100 % kosztów uspienia ślepych miotów bezdomnych psów i kotów, na określonych poniżej zasadach:

- 1) uspieniu mogą podlegać wyłącznie zwierzęta, które są jeszcze ślepe i nie ma możliwości zapewnienia dla nich właścicieli,
- 2) zabieg uspienia, przeprowadza(ją) wyłącznie lekarz(e) weterynarii, z którym(i) Gmina zawarła umowę na świadczenie usługi m.in. usypiania ślepych miotów psów i kotów,
- 3) Gmina dokona zapłaty lekarzowi(-m) weterynarii za czynności opisane w niniejszym paragrafie, zgodnie z warunkami określonymi w umowie,
- 4) zabieg uspienia ślepych miotów zostanie sfinansowany przez Gminę jednokrotnie, po uprzednim złożeniu przez właściciela deklaracji o sterylizacji suki.

2. Możliwe jest dofinansowanie w 50% uspienia ślepych miotów psów i kotów posiadających właścicieli – mieszkańcom miasta Bolesławiec którzy wypełnili oświadczenie, o którym mowa w § 5 ust. 2 pkt 3.

3. Uspione mioty psów lub kotów będą przekazywane do utylizacji, do jednostki, z którą Gmina ma podpisaną stosowną umowę.

§ 8. 1. Za poszukiwanie nowych właścicieli dla psów i kotów odpowiadają ich dotychczasowi właściciele.

2. Gmina może prowadzić poszukiwania nowych właścicieli dla psów i kotów poprzez:

- 1) prowadzenie akcji adopcyjnej bezdomnych zwierząt wyłapanych z terenu Gminy, za pośrednictwem lekarza(y) weterynarii, z którym(i) Gmina zawarła umowę na świadczenie usług w tym zakresie,
- 2) prowadzenie za pomocą lokalnych mediów akcji edukacyjnych zachęcających do zaopiekowania się bezdomnym psem lub kotem,
- 3) Gmina może zapewnić adoptującemu bezdomne zwierzę z jej terenu, pokrycie kosztów kastracji lub sterylizacji, jednorazowe wykonanie podstawowych szczepień oraz oznakowanie psa.

§ 9. 1. Bezdomność psów i kotów jest likwidowana również poprzez wyłapywanie zwierząt bezdomnych to jest takich, które uciekły, zabłąkały się lub zostały porzucone i nie ma możliwości ustalenia ich właścicieli lub innych osób, pod których opieką zwierzęta dotychczas przebywały.

2. Zasady wyłapywania bezdomnych zwierząt, w tym psów i kotów oraz rozstrzyganie o dalszym postępowaniu z tymi zwierzętami określa odrębna uchwała Rady Miasta Bolesławiec.

Rozdział 3

Edukacja

§ 10. Gmina prowadzi będzie działania edukacyjne mające na celu podniesienie poziomu wiedzy mieszkańców w zakresie obowiązków, jakie ciążyą na osobach utrzymujących lub hodujących psy albo koty, między innymi poprzez ulotki, plakaty, zajęcia edukacyjne, konkursy, audycje.

Rozdział 4

Postanowienia końcowe

§ 11. Maksymalną kwotę przeznaczoną na realizację niniejszego programu określa corocznie uchwała Rady Miasta Bolesławiec, dotycząca budżetu miasta.

§ 12. Wykonanie uchwały powierza się Prezydentowi Miasta Bolesławiec.

§ 13. Uchwała wchodzi w życie po upływie 14 dni od jej ogłoszenia w Dzienniku Urzędowym Województwa Dolnośląskiego. MR/GS.

Przewodnicząca Rady Miasta:
Janina Urszula Piestrak-Babijczuk

Załącznik do uchwały nr LXI/513/10
Rady Miasta Bolesławiec z dnia
27 października 2010 r.

Oświadczenie
o zabiegu weterynaryjnym

1. Imię i nazwisko właściciela zwierzęcia:

.....

2. Adres zamieszkania właściciela zwierzęcia, numer telefonu:

.....

.....

3. Rodzaj zabiegu:

pies			kot	
kastracja	sterylizacja	elektroniczne oznakowanie „czipowanie”	kastracja	sterylizacja

4. Numer identyfikacyjny

Imię zwierzęcia	Data urodzenia	Gatunek zwierzęcia	Płeć	Rasa	Maść	Znaki szczególne	Data szczepienia przeciwko wściekliznie

5. zobowiązuje się do opłacenia lekarzowi weterynarii 50 % kosztów zabiegu sterylizacji /
kastracji w kwocie

(słownie złotych) :

6. Zobowiązuje się do szczególnej opieki nad zwierzętami w okresie pozabiegowym.

.....
Miejscowość, data

.....
Podpis właściciela zwierzęcia

3636

**UCHWAŁA NR LV/368/10
RADY MIEJSKIEJ W LEŚNEJ**

z dnia 30 września 2010 r.

**w sprawie uchwalenia zmiany miejscowego planu zagospodarowania przestrzennego
miasta i gminy Leśna**

Na podstawie art. 18 ust. 2 pkt 5 ustawy z dnia 8 marca 1990 r. o samorządzie gminnym (Dz. U. 2001 r. Nr 142, poz. 1591 ze zm.), art. 20 ust. 1 ustawy z dnia 27 marca 2003 r. o planowaniu i zagospodarowaniu przestrzennym (Dz. U. 2003 r. nr 80, poz. 717 ze zm.) oraz w związku z uchwałą nr XLVII/332/10 Rady Miejskiej w Leśnej z dnia 25 lutego 2010 r. w sprawie przystąpienia do sporządzenia zmiany miejscowego planu zagospodarowania przestrzennego miasta i gminy Leśna w granicach obrębów: Bartoszkówka, Grabiszycie Średnie, Grabiszycie Górne, Grabiszycie Dolne, Kościelniki Górne, Miłoszów, Pobiedna, Smolnik, Świecie, Zacisze, Wolimierz oraz w mieście Leśna po stwierdzeniu zgodności ze Studium Uwarunkowań i Kierunków Zagospodarowania Przestrzennego Gminy Leśna uchwalonego uchwałą nr XXVII/157/08 Rady Miejskiej w Leśnej z dnia 28 sierpnia 2008 r. Rada Miejska w Leśnej uchwala, co następuje:

§ 1. 1. Uchwala się zmianę miejscowego planu zagospodarowania przestrzennego miasta i gminy Leśna. Integralną częścią niniejszej uchwały są następujące załączniki:

- 1) nr 1 – rysunek zmiany planu dla terenów w obrębach Bartoszkówka i Zacisze – skala 1:1000;
- 2) nr 2a, 2b, 2c – rysunek zmiany planu dla terenów w obrębie Grabiszycie Górne – skala 1:1000;
- 3) nr 3 – rysunek zmiany planu dla terenów w obrębach Grabiszycie Średnie – skala 1:1000;
- 4) nr 4 – rysunek zmiany planu dla terenów w obrębach Grabiszycie Dolne – skala 1:1000;
- 5) nr 5 – rysunek zmiany planu dla terenów w obrębie Kościelniki Górne – skala 1:1000;
- 6) nr 6a, 6b – rysunek zmiany planu dla terenów w obrębie Miłoszów – skala 1:1000;
- 7) nr 7 – rysunek zmiany planu dla terenów w obrębach Wolimierz – skala 1:1000;
- 8) nr 8a, 8b, 8c, 8d – rysunek zmiany planu dla terenów w obrębach Pobiedna – skala 1:1000;
- 9) nr 9a, 9b – rysunek zmiany planu dla terenów w obrębach Smolnik – skala 1:1000;
- 10) nr 10 – rysunek zmiany planu dla terenów w obrębach Leśna – skala 1:1000;
- 11) nr 11a, 11b, 11c, 11d – rysunek zmiany planu dla terenów w obrębie Świecie – skala 1:1000;
- 12) nr 12 – rozstrzygnięcie o sposobie rozpatrzenia uwag do projektu zmiany miejscowego planu zagospodarowania przestrzennego gminy Leśna;
- 13) nr 13 – rozstrzygnięcie o sposobie realizacji zapisanych w planie inwestycji w zakresie infrastruktury technicznej należącej do zadań

własnych gminy oraz zasadach ich finansowania.

§ 2. Przedmiot i zakres ustaleń zmiany planu.

1. Przedmiotem zmiany miejscowego planu zagospodarowania przestrzennego są tereny w granicach określonych na rysunkach zmiany planu.

2. Dla określenia wytycznych do realizacji projektowanych inwestycji w obszarach objętych zmianą planu, obowiązują ustalenia zawarte:

- 1) w tekście uchwały,
 - 2) na rysunkach zmiany planu w skali 1:1000.
3. W granicach obszaru objętego zmianą planu nie występują następujące elementy, których określenie jest obowiązkowe, zgodnie z art. 15 ust. 2 ustawy z dnia 27 marca 2003 r. o planowaniu i zagospodarowaniu przestrzennym (Dz. U. Nr 80, poz. 717 ze zmianami), zwanej dalej ustawą:
- 1) przestrzenie publiczne (w rozumieniu art. 2 pkt 6 ustawy), wymagające ich ukształtowania,
 - 2) granice i sposoby zagospodarowania terenów lub obiektów podlegających ochronie, ustalonych na podstawie odrębnych przepisów, w tym terenów górniczych narażonych na niebezpieczeństwo powodzi oraz zagrożonych osuwaniem się mas ziemnych,
 - 3) obszary wymagające określenia szczegółowych zasad i warunków scalania i podziału nieruchomości,
 - 4) granic obszarów rehabilitacji istniejącej zabudowy i infrastruktury technicznej,
 - 5) granic obszarów wymagających przekształceń lub rekultywacji,
 - 6) granic terenów pod budowę obiektów handlowych, (w rozumieniu art. 10 ust. 2 pkt 8 ustawy),
 - 7) granic terenów rekreacyjno-wypoczynkowych oraz terenów służących organizacji imprez masowych,
 - 8) granic pomników zagłady oraz ich stref ochronnych.

4. Następujące oznaczenia na rysunkach zmiany planu są obowiązującymi ustaleniami planu:

- 1) granica obszaru objętego planem,
- 2) przeznaczenie terenu i linie rozgraniczające tereny o różnym przeznaczeniu i różnych zasadach zagospodarowania,
- 3) nieprzekraczalne linie zabudowy,
- 4) granice obszaru wymagającego ochrony przed zalaniem wodami rzeki Kwisy.

5. Pozostałe oznaczenia graficzne przedstawione na rysunkach zmiany planu posiadają znaczenie informacyjne.

§ 3. 1. Ilekroć w dalszych przepisach niniejszej uchwały jest mowa o:

- 1) planie – należy przez to rozumieć ustalenia dotyczące terenów określonych w § 1 niniejszej uchwały,

- 2) przepisach odrębnych – należy przez to rozumieć przepisy ustaw wraz z aktami wykonawczymi oraz ograniczenia w dysponowaniu terenem, wynikające z prawomocnych decyzji administracyjnych;
 - 3) terenie – należy przez to rozumieć obszar wyznaczony na rysunku planu liniami rozgraniczającymi, w którego każdym punkcie obowiązują te same ustalenia;
 - 4) przeznaczeniu podstawowym terenu – należy przez to rozumieć działalność wyznaczoną do lokalizacji w danym terenie, które w ramach realizacji planu winno stać się dominującą formą wykorzystania terenu;
 - 5) przeznaczeniu dopuszczalnym terenu – należy przez to rozumieć działalność inną niż podstawowa, uzupełniającą przeznaczenie podstawowe, dopuszczoną wyłącznie pod warunkiem spełnienia ustaleń szczegółowych niniejszej uchwały, którą można lokalizować na terenie niezależnie od przeznaczenia podstawowego lub łącznie z nim;
 - 6) urządzeniach towarzyszących – rozumie się przez to wszelkie urządzenia techniczne i uzupełniające związane z danym terenem lub obiektami:
 - a) urządzenia niezbędne do prawidłowego funkcjonowania obiektów budowlanych lub stanowiące wyposażenie terenu, takie jak sieci i urządzenia infrastruktury technicznej, w tym służące oczyszczaniu lub gromadzeniu ścieków,
 - b) elementy czasowego gromadzenia i segregacji odpadów,
 - c) elementy komunikacji wewnętrznej – dojścia i dojazdy, place manewrowe i postojowe,
 - d) zieleń ozdobną i urządzoną oraz oczka wodne o charakterze rekreacyjnym lub ozdobnym,
 - e) obiekty małej architektury, w tym urządzenia rekreacyjne i place zabaw,
 - f) inne obiekty i urządzenia pełniące służebną rolę wobec przeznaczenia podstawowego lub dopuszczalnego;
 - 7) wskaźniku zabudowy działki – rozumie się przez to wartość stanowiącą stosunek łącznej powierzchni zabudowy do powierzchni działki budowlanej;
 - 8) dachach stromych – rozumie się przez to dachy, których główne połacie dachowe mają nachylenie nie mniejsze niż 35°;
 - 9) nieprzekraczalnej linii zabudowy – rozumie się przez to linię wyznaczającą granicę terenu, na którym dopuszcza się wznoszenie budynków oraz budowli naziemnych nie będących liniami przesyłowymi i sieciami uzbrojenia terenu; linia ta odnosi się do nowo projektowanych budynków i budowli; linii tej nie mogą przekroczyć elementy zabudowy powyżej odległości dopuszczalnych dla okapów, gzymsów, balkonów, galerii, werand, tarasów, schodów zewnętrznych itp. według przepisów szczególnych; ww. wymóg nie dotyczy obiektów i urządzeń zlokalizowanych poniżej poziomu istniejącego terenu;
 - 10) usługach publicznych – rozumie się przez to usługi:
 - a) oświaty,
 - b) zdrowia i opieki społecznej,
 - c) rekreacji i wypoczynku,
 - d) społeczno – kulturalne,
 - e) administracji publicznej,
 - f) siedziby organizacji społeczno-politycznych i religijnych,
 - g) straży pożarnej,
 - h) pocztowe i łączności;
 - 11) usługach komercyjnych – rozumie się przez to usługi:
 - a) handlu detalicznego,
 - b) gastronomii,
 - c) rzemiosła nieprodukcyjnego związanego z konsumpcją indywidualną i naprawą sprzętu gospodarstwa domowego, z wykluczeniem usług naprawy i obsługi pojazdów mechanicznych,
 - d) obsługi działalności gospodarczej;
 - 12) usługach nieuciążliwych – rozumie się przez to usługi o lokalnym zasięgu obsługi, niezaliczane do rodzajów przedsięwzięć mogących znacząco oddziaływać na środowisko (mogących zawsze znacząco oddziaływać na środowisko lub mogących potencjalnie znacząco oddziaływać na środowisko, jeżeli obowiązek oceny oddziaływania przedsięwzięcia na środowisko zostanie stwierdzony przez organ właściwy do wydania decyzji o środowiskowych uwarunkowaniach, zgodnie z przepisami odrębnymi) oraz niewymagające stałej obsługi transportowej samochodami o nośności powyżej 3,5 t.
2. Określenia użyte w planie miejscowym, a nie wymienione oraz niezdefiniowane w ust. 1 niniejszego paragrafu należy rozumieć zgodnie z przepisami szczególnymi.
- § 4. Zasoby ochrony środowiska przyrodniczego, krajobrazu kulturowego i zdrowia ludzi**
1. Na terenie objętym planem ustala się ograniczenie uciążliwości prowadzonej działalności w zakresie emisji hałasu, wibracji, zanieczyszczeń powietrza, substancji złośliwych oraz niejonizującego promieniowania elektromagnetycznego do granic własności terenu, do którego prowadzący działalność ma tytuł prawny, za wyjątkiem dróg publicznych, związanych z nimi urządzeń oraz obiektów, a także sieci infrastruktury wodociągowej, kanalizacyjnej, elektroenergetycznej, gazowej i telekomunikacyjnej.
2. Na obszarze objętym planem, zgodnie z rysunkiem planu (załącznik nr 9a) teren w obrębie Smolnik, znajduje się w obszarze wymagającym ochrony przed zalaniem wodami rzeki Kwisy, z uwagi na zagospodarowanie, wartość gospodarczą lub kulturową, na którym obowiązują przepisy odrębne, zgodnie z ustawą Prawo wodne. Do czasu wykonania wału przeciwpowodziowego teren ten narażony jest na zalanie wodami powodziowymi o prawdopodobieństwie przewyższenia $p=1\%$
3. W celu zabezpieczenia obszaru wymagającego ochrony przed zalaniem, wyznaczonego na podstawie „Studium ochrony przed powodzią

zlewni rzeki Kwisy”, dopuszcza się lokalizację obiektów i urządzeń systemu zabezpieczenia przeciwpowodziowego (wał przeciwpowodziowy), zarówno na tym obszarze, jak i w jego bezpośrednim otoczeniu

4. Na obszarze objętym planem, zgodnie z rysunkiem planu (załącznik nr 9b) tereny w obrębie Smolnik, znajdują się w zasięgu zalewu historycznego powodzi z 1981r.

5. Ustala się ochronę wód powierzchniowych i podziemnych zgodnie z wymogami przepisów odrębnych, a w szczególności bezwzględnie zabrania się wprowadzania nie oczyszczonych ścieków do wód powierzchniowych, podziemnych oraz gruntów

6. W przypadku realizacji parkingów w ilości powyżej 10 miejsc postojowych ustala się obowiązek wykonania ich nawierzchni w sposób uniemożliwiający przenikanie zanieczyszczeń ropopochodnych i chemicznych do podłoża i wód gruntowych; w przypadku występowania ww. zagrożeń na terenach częściowo utwardzonych lub nieutwardzonych ustala się obowiązek zabezpieczenia środowiska gruntowo-wodnego przed infiltracją zanieczyszczeń

7. Jako tereny podlegające ochronie przed hałasem, zgodnie z przepisami odrębnymi, wskazuje się tereny oznaczone symbolami:

- 1) MN – jako tereny zabudowy mieszkaniowej jednorodzinnej;
- 2) MR – jako tereny zabudowy zagrodowej;
- 3) UO – jako tereny zabudowy związanej ze stałym lub czasowym pobytem dzieci i młodzieży;
- 4) US – jako tereny rekreacyjno-wypoczynkowe;
- 5) MU – jako tereny mieszkaniowo-usługowe.

§ 5. Zasady ochrony dziedzictwa kulturowego i zabytków oraz dóbr kultury współczesnej

1. Na całym obszarze objętym planem w przypadku odkrycia przedmiotu, co do którego istnieje przypuszczenie, że jest on zabytkiem, należy wstrzymać wszelkie roboty mogące uszkodzić lub zniszczyć odkryty przedmiot, zabezpieczyć miejsce odkrycia oraz niezwłocznie zawiadomić o tym Dolnośląskiego Wojewódzkiego Konserwatora Zabytków

§ 6. Zasady ochrony i kształtowania ładu przestrzennego oraz zagospodarowania terenów

1. Kształtowanie zabudowy winno uwzględniać istniejące walory krajobrazowe oraz skalę, formę, detal architektoniczny i materiały charakterystyczne dla regionalnego budownictwa

2. W pasie terenu pomiędzy linią zabudowy, a linią rozgraniczającą ulicy należy lokalizować:

- 1) ogrodzenia,
- 2) zadaszone i osłonięte miejsca na pojemniki na odpady,
- 3) utwardzone wjazdy na teren działki, dojścia do budynku oraz czasowe miejsca postojowe,
- 4) zieleni o charakterze ozdobnym i izolacyjnym,
- 5) sieci i urządzenia infrastruktury technicznej;

3. Wysokość ogrodzeń wzdłuż linii rozgraniczających dróg publicznych nie powinna przekraczać 1,6 m; ogrodzenia poszczególnych posesji powinny nawiązywać wysokością, formą i materiałem do ogrodzeń sąsiadujących

4. Powierzchnie niezabudowane i nieutwardzone należy przeznaczyć na różne formy zieleni z elementami małej architektury

5. Umieszczanie znaków informacji wizualnej w celach reklamowych dozwolone jest jedynie na terenach, na których prowadzona jest działalność gospodarcza, z dostosowaniem ich wymiarów do charakteru terenu i gabarytów budynków, poprzez starannie dobrany materiał, właściwe proporcje i regularną formę

6. Wyklucza się lokalizację wielkoformatowych urządzeń reklamowych

§ 7. Parametry i wskaźniki kształtowania zabudowy oraz zagospodarowania terenu

1. Bryłą budynku należy nawiązać do istniejącej w sąsiedztwie zabudowy, szczególnie do kąta położenia budynków w stosunku do dróg publicznych oraz rodzaju dachów, układu kalenic i kąta nachylenia połaci dachowych oraz ich pokryć.

2. Należy stosować naturalne materiały elewacyjne, tj.: tynk, kamień, drewno i inne materiały pochodzenia naturalnego; zakazuje się stosowania materiałów wykończeniowych w postaci blach falistych, sidingu plastikowego.

3. Ustala się przebieg nieprzekraczalnych linii zabudowy, zgodnie z rysunkiem planu i ustaleniami § 12; w przypadku gdy rysunek planu nie określa linii zabudowy, zabudowę należy sytuować zgodnie z przepisami odrębnymi

4. W przypadku budynku zwróconego ścianą bez otworów okiennych lub drzwiowych w stronę granicy sąsiedniej działki budowlanej, dopuszcza się sytuowanie tej ściany w odległości 1,50 m od granicy lub bezpośrednio przy granicy, zgodnie z przepisami odrębnymi i pod warunkiem, że na sąsiedniej działce będzie zlokalizowany budynek o tej samej funkcji.

§ 8. Szczególne warunki zagospodarowania terenów oraz ograniczenia w ich użytkowaniu, w tym zakaz zabudowy

1. Przez tereny objęte planem przebiegają napowietrzne linie elektroenergetyczne wysokiego napięcia 220 kV, w obrębie których należy zachować ograniczenia w zagospodarowaniu i użytkowaniu terenu zgodnie z przepisami szczególnymi.

2. Przez tereny objęte planem przebiegają napowietrzne linie elektroenergetyczne średniego napięcia 20 kV i niskiego napięcia 0,4 kV, od których należy zachować odległość zabudowy oraz ograniczenia w zagospodarowaniu terenu, zapewniające prawidłową eksploatację sieci z uwzględnieniem dojazdu, zgodnie z przepisami szczególnymi

3. Do istniejących oraz projektowanych urządzeń elektroenergetycznych należy zapewnić możliwość dojazdu oraz swobodnego dostępu dla ich zarządcy w celu sprawowania nadzoru technicznego, remontu lub przebudowy.

4. Przez tereny objęte planem przebiega gazociąg przesyłowy wysokiego ciśnienia gazu ziemnego, w obrębie którego należy zachować ograniczenia w zagospodarowaniu i użytkowaniu terenu, na warunkach uzgodnionych z jego zarządcą, zgodnie z przepisami szczególnymi.

5. Wokół terenów ustalonych w planie pod lokalizację nowych cmentarzy należy zachować ograniczenia w zagospodarowaniu i użytkowaniu sąsiadujących terenów, zgodnie z przepisami odrębnymi:

- 1) na terenach zwodociągowanych w odległości 50 m, a na terenach niezwodociągowanych w odległości 150 m, od granicy cmentarzy wyklucza się lokalizację nowej zabudowy mieszkaniowej, zakładów produkcji żywności, zakładów gastronomicznych i żywienia zbiorowego;
- 2) w odległości do 50 m od granicy cmentarzy dopuszcza się lokalizację kaplic, domów pogrzebowych oraz obiektów gospodarczych zaplecza cmentarzy, parkingów, zakładów kamiennarskich, obiektów handlowych związanych z obsługą cmentarzy (kwaciarnie, art. nagrobkowe) i inne drobne usługi komercyjne, z wyłączeniem gastronomii i produkcji spożywczej;
- 3) w odległości do 150 m wokół cmentarzy zabrania się lokalizowania studzien służących do czerpania wody do celów konsumpcyjnych i potrzeb gospodarczych;
- 4) w promieniu do 500 m od cmentarza nie mogą znajdować się bez zgody władz sanitarnych zbiorniki wodne służące zaopatrzeniu w wodę pitną oraz dla potrzeb gospodarczych.

6. Ustala się wzdłuż cieków melioracji podstawowe zachowanie strefy wolnej od lokalizacji budynków, o szerokości nie mniejszej niż 10 m od krawędzi nie umocnionych skarp

7. Ustala się zakaz groduzenia nieruchomości przyległych do urządzeń melioracyjnych, stanowiących powierzchniowe wody płynące, w odległości nie mniejszej niż 1,5 m od linii brzegowej oraz wykonywania innych czynności zgodnie z przepisami szczególnymi

§ 9. Zasady modernizacji, rozbudowy i budowy infrastruktury technicznej oraz obsługi komunikacyjnej terenów

1. Obsługę terenów objętych planem w zakresie infrastruktury technicznej ustala się następująco:

- 1) zaopatrzenie w wodę dla celów bytowych, usługowo-produkcyjnych oraz ochrony przeciwpożarowej – wyłącznie poprzez gminną sieć wodociągową;
- 2) zasilanie w energię elektryczną – z rozdzielczej sieci napowietrznej lub kablowej niskiego napięcia; w przypadku kolizji sieci elektroenergetycznych z docelowym zagospodarowaniem terenu dopuszcza się przełożenie lub skablowanie tych sieci, na warunkach uzgodnionych z zarządcą sieci;
- 3) odprowadzanie ścieków bytowych i komunalnych – zbiorczą kanalizacją sanitarną do gminnej oczyszczalni ścieków; dopuszcza się, do czasu wybudowania zbiorczej kanalizacji sanitarnej, odprowadzanie ścieków do szczelnych, bezodpływowych zbiorników i wywożenie ich przez koncesjonowanych przewoźników;
- 4) odprowadzenie wód opadowych i roztopowych – do sieci kanalizacji deszczowej, w sytuacji braku sieci kanalizacji deszczowej, zagospodarowanie wód opadowych w obrębie własnej

działki inwestora, zgodnie z przepisami odrębnymi;

- 5) zaopatrzenie w gaz – dopuszcza się realizację sieci gazowej i przyłączanie do niej obiektów – po przeprowadzeniu analizy opłacalności tej inwestycji, na warunkach określonych w przepisach szczególnymi oraz przez operatora sieci; do czasu rozbudowy sieci gazowej dopuszcza się stosowanie indywidualnych zbiorników zaopatrzenia w gaz płynny, pod warunkiem spełnienia przepisów odrębnych;
- 6) gospodarka odpadami – stałe odpady bytowe – gospodarce do szczelnych pojemników kontenerów zlokalizowanych przy posesjach, przy zapewnieniu ich systematycznego wywozu na zorganizowane gminne składowisko odpadów komunalnych;
- 7) zaopatrzenie w ciepło – z indywidualnych źródeł o wysokiej sprawności grzewczej oraz niskiemisyjnej technice spalania lub innych niekonwencjonalnych źródeł energii cieplnej, spełniających wymagania przepisów odrębnych;
- 8) telekomunikacja – dopuszcza się rozbudowę i budowę nowych budowli i sieci telekomunikacyjnych i teleinformatycznych, wg przepisów odrębnych.

2. Obsługę terenów objętych planem w zakresie komunikacji ustala się następująco:

- 1) istniejące lub planowane wjazdy z dróg publicznych gminnych lub dróg wewnętrznych położonych poza granicą opracowania planu, na warunkach uzgodnionych przez zarządcę dróg;
- 2) wyklucza się bezpośrednie nowe zjazdy z drogi publicznej wojewódzkiej lub powiatowej dla nieruchomości przyległych do dróg publicznych gminnych lub dróg wewnętrznych;
- 3) dla nieruchomości przyległych wyłącznie do drogi publicznej wojewódzkiej lub powiatowej dopuszcza się bezpośrednie nowe zjazdy z tych dróg, wyłącznie po uzgodnieniu z zarządcą drogi.

3. Ustala się następującą minimalną liczbę miejsc postojowych dla następujących nowo realizowanych obiektów lub terenów:

- 1) zabudowa mieszkaniowa jednorodzinna i zabudowa zagrodowa – 2 m.p. na 1 budynek mieszkalny;
- 2) usługi sportu i rekreacji, usługi kultury (świetlice) – 1 m.p. na każdych 5 użytkowników jednocześnie;
- 3) usługi handlu, gastronomii, rzemiosła – 1 m.p. na każde 25 m² pow. użytkowej;
- 4) usługi oświaty – 1 m.p. na każdych 5 zatrudnionych;
- 5) obiekty użyteczności publicznej wymagają 1 miejsca postojowego przystosowanego dla osoby niepełnosprawnej oraz zapewnienia miejsc postojowych dla rowerów.

§ 10. Szczegółowe zasady i warunki scalania i podziału nieruchomości

1. Nie określa się szczegółowych zasad i warunków scalania i podziału nieruchomości

2. Dopuszcza się dokonywanie nowych podziałów geodezyjnych pod warunkiem zapewnienia dostępu do drogi publicznej dla podzielonych

nieruchomości oraz spełnienia warunków jakim powinny odpowiadać budynki i ich usytuowanie.

§ 11. Sposoby i terminy tymczasowego urządzania i użytkowania terenów

1. W granicach planu nie wyznaczono terenów wymagających określenia terminów i sposobów tymczasowego zagospodarowania i użytkowania.

§ 12. Szczegółowe przeznaczenie i warunki zagospodarowania terenów

1. 1MN1, 2MN1, 3MN1, 6MN1, 8MN1 do 8MN7, 9MN1, 9MN2 – zabudowa mieszkaniowa jednorodzinna:

- 1) przeznaczenie dopuszczalne:
 - a) urządzenia towarzyszące,
 - b) budynki garażowe i gospodarcze: wbudowane, dobudowane lub wolno stojące,
 - c) usługi nieuciążliwe, stanowiące nie więcej niż 30% powierzchni całkowitej budynku;
- 2) zasady kształtowania zabudowy i zagospodarowania terenu:
 - a) obowiązują ustalenia ogólne zawarte w § 4 – § 10 uchwały,
 - b) zabudowa w układzie wolno stojącym,
 - c) maksymalna wysokość zabudowy mieszkaniowej nie może przekroczyć 3 kondygnacji nadziemnych, w tym poddasze użytkowe, lecz nie więcej niż 10 m,
 - d) dachy strome dwu- lub wielospadowe, o symetrycznym układzie głównych połaci dachowych (dopuszcza się dachy mansardowe), pokryte dachówką ceramiczną lub innymi materiałami o fakturze i barwie zbliżonej do dachówki ceramicznej,
 - e) dopuszcza się wprowadzenie lukarn, świetlików, okien połaciowych itp.,
 - f) budynki gospodarcze i garaże o wysokości do 5 m i dachach jak w zabudowie mieszkaniowej,
 - g) w przypadku lokalizacji usług ustala się obowiązek wydzielenia w obrębie własności miejsc postojowych dla samochodów użytkowników stałych i przebywających okresowo,
 - h) maksymalny wskaźnik zabudowy działki wynosi 0,25,
 - i) minimalny udział powierzchni biologicznie czynnej ustala się na 30% powierzchni działki,
 - j) dla terenów 8MN1, 8MN2, 8MN3 linia zabudowy dla nowych obiektów minimum 10 m od linii rozgraniczającej drogi wojewódzkiej,
 - k) dla terenów 8MN1, 8MN2, 8MN3 obsługa komunikacyjna terenów poprzez istniejące skrzyżowania i zjazdy; nowe skrzyżowania i zjazdy na drogę wojewódzką wyłącznie po uzgodnieniu z zarządcą drogi.

2. 1MU1, 2MU1 do 2MU3, 4MU1 – zabudowa mieszkaniowo-usługowa:

- 1) przeznaczenie dopuszczalne:
 - a) urządzenia towarzyszące,
 - b) budynki garażowe i gospodarcze, wbudowane, dobudowane lub wolno stojące,
 - c) zabudowa mieszkaniowa z dopuszczeniem funkcji usługowej,
 - d) zabudowa usługowa z dopuszczeniem funkcji mieszkaniowej;

2) zasady kształtowania zabudowy i zagospodarowania terenu:

- a) obowiązują ustalenia ogólne zawarte w § 4 – § 10 uchwały,
- b) zabudowa w układzie wolno stojącym,
- c) maksymalna wysokość zabudowy nie może przekroczyć 3 kondygnacji nadziemnych, w tym poddasze użytkowe, lecz nie więcej niż 10 m,
- d) dachy strome dwu- lub wielospadowe, o symetrycznym układzie głównych połaci dachowych (dopuszcza się dachy mansardowe), pokryte dachówką ceramiczną lub innymi materiałami o fakturze i barwie zbliżonej do dachówki ceramicznej,
- e) dopuszcza się wprowadzenie lukarn, świetlików, okien połaciowych itp.,
- f) budynki gospodarcze i garaże o wysokości do 5 m i dachach jak w zabudowie mieszkaniowej,
- g) w przypadku lokalizacji usług ustala się obowiązek wydzielenia w obrębie własności miejsc postojowych dla samochodów użytkowników stałych i przebywających okresowo,
- h) maksymalny wskaźnik zabudowy działki wynosi 0,35,
- i) minimalny udział powierzchni biologicznie czynnej ustala się na 30% powierzchni działki.

3. 6MR1, 8MR1, 8MR2 – zabudowa zagrodowa (budynki mieszkalne, gospodarcze i inwentarskie)

- 1) przeznaczenie dopuszczalne:
 - a) urządzenia towarzyszące;
- 2) zasady kształtowania zabudowy i zagospodarowania terenu:
 - a) obowiązują ustalenia ogólne zawarte w § 4 – § 10 uchwały,
 - b) zabudowa w układzie wolnostojącym,
 - c) maksymalna wysokość zabudowy nie może przekroczyć 3 kondygnacji nadziemnych, w tym poddasze użytkowe, lecz nie więcej niż 10 m,
 - d) dachy strome dwu- lub wielospadowe, o symetrycznym układzie głównych połaci dachowych (dopuszcza się dachy mansardowe), pokryte dachówką ceramiczną lub innymi materiałami o fakturze i barwie zbliżonej do dachówki ceramicznej,
 - e) dopuszcza się wprowadzenie lukarn, świetlików, okien połaciowych itp.,
 - f) budynki gospodarcze i garaże o wysokości do 5 m i dachach jak w zabudowie mieszkaniowej,
 - g) maksymalny wskaźnik zabudowy działki wynosi 0,40,
 - h) minimalny udział powierzchni biologicznie czynnej ustala się na 20% powierzchni działki.

4. 9UO1 – tereny publicznych usług oświaty:


- 1) przeznaczenie dopuszczalne:
 - a) urządzenia towarzyszące,
 - b) budynki garażowe, gospodarcze i higieniczno-sanitarne,
 - c) obiekty kubaturowe dla potrzeb sportu i rekreacji wraz z urządzeniami związanymi z ich obsługą,

- d) boiska do gier dużych i małych,
 - e) place zabaw,
 - f) adaptacja części obiektów na cele mieszkaniowe dla nauczycieli i pracowników administracyjnych,
- 2) zasady kształtowania zabudowy i zagospodarowania terenu:
- a) obowiązują ustalenia ogólne zawarte w § 4 – § 10 uchwały,
 - b) dopuszcza się adaptacje, remonty, rozbudowy i przebudowy istniejących obiektów,
 - c) maksymalna wysokość zabudowy nie może przekroczyć wysokości istniejącego budynku szkoły,
 - d) forma architektoniczna nowej zabudowy powinna nawiązywać do formy i gabarytów obiektów istniejących,
 - e) ustala się obowiązek wydzielenia w obrębie własności miejsc postojowych dla samochodów użytkowników stałych i przebywających okresowo,
 - f) ustala się wymóg zagospodarowania terenu zielenią urządzoną, w tym zielenią izolacyjną na granicy terenu,
 - g) maksymalny wskaźnik zabudowy działki wynosi 0,60,
 - h) minimalny udział powierzchni biologicznie czynnej ustala się na 20% powierzchni działki.
5. 5US1, 6US1, 7US1, 8US1, 11US1 – tereny publicznych usług sportu i rekreacji:
- 1) przeznaczenie dopuszczalne:
- a) urządzenia towarzyszące,
 - b) budynki garażowe, gospodarcze i higieniczno-sanitarne,
 - c) obiekty kubaturowe dla potrzeb sportu i rekreacji,
 - d) zabudowa usługowa uzupełniająca przeznaczenie podstawowe;
- 2) zasady kształtowania zabudowy i zagospodarowania terenu:
- a) obowiązują ustalenia ogólne zawarte w § 4 – § 10 uchwały,
 - b) maksymalna wysokość zabudowy nie może przekroczyć 6 m,
 - c) dachy strome dwu- lub wielospadowe, o symetrycznym układzie głównych połaci dachowych, pokryte dachówką ceramiczną lub innymi materiałami o fakturze i barwie zbliżonej do dachówki ceramicznej,
 - d) dopuszcza się wprowadzenie lukarn, świetlików, okien połaciowych itp.,
 - e) dopuszcza się zagospodarowanie terenu zielenią urządzoną,
 - f) maksymalny wskaźnik zabudowy działki wynosi 0,20,
 - g) minimalny udział powierzchni biologicznie czynnej ustala się na 20% powierzchni działki.
6. 1UP1, 11UP1, 11UP2 – tereny publicznych usług kultury (świetlice)
- 1) przeznaczenie dopuszczalne:
- a) urządzenia towarzyszące,
 - b) budynki garażowe, gospodarcze i higieniczno-sanitarne,
 - c) urządzone place zabaw,
 - d) dla terenu 11UP1 zabrania się lokalizacji zabudowy mieszkaniowej, zakładów żywienia zbiorowego lub przechowujących żywność oraz studzien służących do czerpania wody do celów konsumpcyjnych i potrzeb gospodarczych, ze względu na położenie w strefie ochrony sanitarnej w odległości 50 m od cmentarza,
 - e) dla terenu 11UP2 dopuszcza się funkcję mieszkaniową;
- 2) zasady kształtowania zabudowy i zagospodarowania terenu:
- a) obowiązują ustalenia ogólne zawarte w § 4 – § 10 uchwały,
 - b) maksymalna wysokość zabudowy nie może przekroczyć 3 kondygnacji nadziemnych, w tym poddasze użytkowe, lecz nie więcej niż 10 m,
 - c) dachy strome dwu- lub wielospadowe, o symetrycznym układzie głównych połaci dachowych (dopuszcza się dachy mansardowe), pokryte dachówką ceramiczną lub innymi materiałami o fakturze i barwie zbliżonej do dachówki ceramicznej,
 - d) dopuszcza się wprowadzenie lukarn, świetlików, okien połaciowych itp.,
 - e) budynki gospodarcze i garaże o wysokości do 5 m i dachach jak w zabudowie usługowej,
 - f) ustala się obowiązek wydzielenia w obrębie własności miejsc postojowych dla samochodów użytkowników stałych i przebywających okresowo,
 - g) maksymalny wskaźnik zabudowy działki wynosi 0,50,
 - h) minimalny udział powierzchni biologicznie czynnej ustala się na 20% powierzchni działki,
 - i) dla terenów 11UP1, 11UP2 linia zabudowy dla nowych obiektów minimum 10 m od linii rozgraniczającej drogi wojewódzkiej,
 - j) dla terenów 11UP1, 11UP2 obsługa komunikacyjna terenów poprzez istniejące skrzyżowania i zjazdy; nowe skrzyżowania i zjazdy na drogę wojewódzką wyłącznie po uzgodnieniu z zarządcą drogi.
7. 11UP3, 11UP4 – tereny publicznych usług innych (remiza strażacka)
- 1) przeznaczenie dopuszczalne:
- a) urządzenia towarzyszące,
 - b) budynki garażowe, gospodarcze,
 - c) otwarty zbiornik ppoż.,
 - d) dla terenu 11UP4 dopuszcza się nieuciążliwe usługi komercyjne,
- 2) zasady kształtowania zabudowy i zagospodarowania terenu:
- a) obowiązują ustalenia ogólne zawarte w § 4 – § 10 uchwały,
 - b) maksymalna wysokość zabudowy nie może przekroczyć 3 kondygnacji nadziemnych, w tym poddasze użytkowe, lecz nie więcej niż 10 m,
 - c) dachy strome dwu- lub wielospadowe, o symetrycznym układzie głównych połaci dachowych (dopuszcza się dachy mansardowe), pokryte dachówką ceramiczną lub

- innymi materiałami o fakturze i barwie zbliżonej do dachówki ceramicznej,
- d) dopuszcza się wprowadzenie lukarn, świetlików, okien połaciowych itp.,
 - e) ustala się obowiązek wydzielenia w obrębie własności miejsc postojowych dla samochodów użytkowników stałych i przebywających okresowo,
 - f) maksymalny wskaźnik zabudowy działki wynosi 0,20,
 - g) minimalny udział powierzchni biologicznie czynnej ustala się na 40% powierzchni działki,
 - h) dla terenu 11UP3 linia zabudowy dla nowych obiektów minimum 10 m od linii rozgraniczającej drogi wojewódzkiej,
 - i) dla terenu 11UP3 obsługa komunikacyjna terenu poprzez istniejące skrzyżowania i zjazdy; nowe skrzyżowania i zjazdy na drogę wojewódzką wyłącznie po uzgodnieniu z zarządcą drogi.
8. 8KS1 – tereny obsługi komunikacji samochodowej (parking):
- 1) przeznaczenie dopuszczalne:
 - a) urządzenia towarzyszące,
 - b) budynki gospodarcze i higieniczno-sanitarne,
 - c) obiekty związane z obsługą parkingu,
 - d) obiekty małej architektury,
 - e) elementy reklamowe zgodnie z obowiązującymi przepisami szczególnymi.
 - 2) zasady kształtowania zabudowy i zagospodarowania terenu:
 - a) obowiązują ustalenia ogólne zawarte w § 4 – § 10 uchwały,
 - b) maksymalna wysokość zabudowy nie może przekroczyć 1 kondygnacji, lecz nie więcej niż 6 m,
 - c) dachy o symetrycznym układzie połaci i spadkach 18°–30°,
 - d) ustala się stosowanie nawierzchni utwardzonej oraz obowiązek podczyszczania wód deszczowych i roztopowych,
 - e) wzdłuż ulic i granic z terenami o innej funkcji należy przewidzieć zieleń ozdobną, różnogatunkową o charakterze izolacyjnym,
 - f) zakazuje się urządzania stanowisk postojowych dla samochodów ciężarowych,
 - g) maksymalny wskaźnik zabudowy działki wynosi 0,10,
 - h) minimalny udział powierzchni biologicznie czynnej ustala się na 5% powierzchni działki,
 - i) linia zabudowy dla nowych obiektów minimum 10 m od linii rozgraniczającej drogi wojewódzkiej,
 - j) obsługa komunikacyjna terenu poprzez istniejące skrzyżowania i zjazdy; nowe skrzyżowania i zjazdy na drogę wojewódzką wyłącznie po uzgodnieniu z zarządcą drogi.
9. 7ZCp1, 10ZCp1 – tereny cmentarzy projektowanych:
- 1) przeznaczenie dopuszczalne:
 - a) urządzenia towarzyszące,
 - b) budynki gospodarcze i higieniczno-sanitarne,
 - c) kaplice cmentarne oraz obiekty i urządzenia związane z utrzymaniem i prowadzeniem funkcji podstawowej;
 - 2) zasady kształtowania zabudowy i zagospodarowania terenu:
 - a) obowiązują ustalenia ogólne zawarte w § 4 – § 10 uchwały,
 - b) ogrodzenie pełne o wysokości nie przekraczającej 1,6 m,
 - c) lokalizacja sieci i urządzeń infrastruktury technicznej w sposób niekolidujący z podstawowym przeznaczeniem terenu oraz nie degradujący walorów estetycznych terenu,
 - d) maksymalna powierzchnia parkingu 10% powierzchni terenu;
 - 3) teren przeznaczony na lokalizację cmentarza powinien spełniać wymogi przepisów odrębnych; przed zatwierdzeniem lokalizacji cmentarza należy obowiązkowo wykonać szczegółowe rozpoznanie warunków hydrogeologicznych i hydrologicznych, w przypadku braku możliwości spełnienia norm, przepisów odrębnych należy odstąpić od lokalizacji cmentarza;
 - 4) minimalna strefa ochrony sanitarnej od granicy projektowanego cmentarza 6ZCp: 150 m;
 - 5) minimalna strefa ochrony sanitarnej od granicy projektowanego cmentarza 7ZCp: 50 m.
10. 10ZP1 – tereny publicznej zieleni parkowej
- 1) przeznaczenie dopuszczalne:
 - a) urządzenia towarzyszące,
 - b) budynki gospodarcze i higieniczno-sanitarne,
 - c) urządzenia rekreacji bez obiektów kubaturowych,
 - d) parking pod warunkiem nieprzekroczenia 25% powierzchni terenu;
 - 2) zasady zagospodarowania terenu:
 - a) obowiązują ustalenia ogólne zawarte w § 4 – § 10 uchwały,
 - b) przy nasadzeniach drzew i krzewów należy uwzględnić elementy krajobrazowe,
 - c) należy stosować zieleń zróżnicowaną pod względem wysokości, pokroju oraz pór kwitnienia, z uwzględnieniem gatunków rodzimych, właściwych dla siedlisk obszaru objętego planem,
 - d) sieci uzbrojenia podziemnego należy prowadzić skrajem terenu, zgodnie z obowiązującymi przepisami odrębnymi,
 - e) w przypadku lokalizacji parkingu należy go wydzielić zielenią izolacyjną,
 - f) wzdłuż granicy z terenem cmentarza należy przewidzieć średniowysoką i wysoką różnogatunkową zieleń ozdobną, o charakterze izolacyjnym.
11. 7ZI1 – tereny zieleni izolacyjnej:
- 1) przeznaczenie dopuszczalne:
 - a) urządzenia towarzyszące,
 - b) budynki gospodarcze i higieniczno-sanitarne,
 - c) plenerowe urządzenia sportowo-rekreacyjne, z wyłączeniem możliwości lokalizacji towarzyszących obiektów kubaturowych,
 - d) parking pod warunkiem nieprzekroczenia 25% powierzchni terenu;
 - 2) zasady zagospodarowania terenu:
 - a) obowiązują ustalenia ogólne zawarte w § 4 – § 10 uchwały,
 - b) sieci uzbrojenia podziemnego należy prowadzić skrajem terenu, zgodnie z obowiązującymi przepisami szczególnymi,

- c) należy wprowadzić zieleń średniowysoką i wysoką o maksymalnej intensywności i doborze gatunkowym gwarantującym długotrwałe utrzymanie zieleni.
12. 5ZL1, 10ZL1 – tereny lasów
- 1) zasady zagospodarowania terenu:
- obowiązują ustalenia ogólne zawarte w § 4 – § 10 uchwały,
 - gospodarkę leśną należy prowadzić zgodnie z wymogami ochrony środowiska oraz w oparciu o plany urządzenia lasów,
 - ustala się zakaz lokalizowania nowych obiektów kubaturowych, z wyłączeniem obiektów związanych z prowadzoną gospodarką leśną,
 - dopuszcza się lokalizację sieci i urządzeń infrastruktury technicznej na warunkach uzgodnionych z zarządcą lasów,
 - dopuszcza się możliwość wprowadzenia pieszych ciągów spacerowych, pod warunkiem wcześniejszego uzgodnienia z zarządcą lasów.
13. 5ZLp1 – tereny przewidziane do zalesienia
- 1) zasady zagospodarowania terenu:
- obowiązują ustalenia ogólne zawarte w § 4 – § 10 uchwały,
 - gospodarkę leśną należy prowadzić zgodnie z wymogami ochrony środowiska oraz w oparciu o plany urządzenia lasów,
 - dopuszcza się lokalizację sieci i urządzeń infrastruktury technicznej na warunkach uzgodnionych z zarządcą lasów,
 - dopuszcza się możliwość częściowego przeznaczenia kompleksów leśnych na cele rekreacyjno-sportowe pod warunkiem wcześniejszego uzgodnienia z zarządcą lasów.
14. 8WZ1 – tereny urządzeń zaopatrzenia w wodę:
- 1) zasady zagospodarowania terenu:
- obowiązują ustalenia ogólne zawarte w § 4 – § 10 uchwały,
 - dopuszcza się przebudowę, modernizację i realizację nowych obiektów i urządzeń hydrotechnicznych,
 - dopuszcza się przeprowadzanie sieci infrastruktury technicznej niezwiązanych z zaopatrzeniem w wodę oraz lokalizację obiektów i urządzeń towarzyszących tym sieciom zgodnie z przepisami odrębnymi;
15. 6R1, 9R1, 9R2 – tereny użytków rolnych
- 1) zasady zagospodarowania terenu:
- obowiązują ustalenia ogólne zawarte w § 4 – § 10 uchwały,
 - nie dopuszcza się lokalizacji obiektów kubaturowych,
- c) dopuszcza się prowadzenie utwardzonych dróg gospodarczych,
- d) dopuszcza się lokalizację sieci i urządzeń na powierzchni i podziemnej infrastruktury technicznej.
16. 6KD(D)1, 8KD(D)1 – tereny dróg publicznych – ulice klasy dojazdowej:
- 1) przeznaczenie dopuszczalne: urządzenia towarzyszące;
- 2) zasady zagospodarowania terenu:
- obowiązują ustalenia ogólne zawarte w § 4 – § 10 uchwały,
 - dla terenu 6KD(D)1 ustala się szerokość w liniach rozgraniczających zmiennie od 5 m do 10 m, zgodnie z rysunkiem planu,
 - dla terenu dla terenu 8KD(D)1 ustala się szerokość w liniach rozgraniczających zmiennie od 9 m do 20 m, zgodnie z rysunkiem planu,
 - szerokość jezdni dostosowana do potrzeb, jednak nie mniejsza, niż wynika to z warunków określonych w przepisach dotyczących dróg pożarowych,
 - wyklucza się lokalizację urządzeń reklamowych.
- § 13.** Zgodnie z art. 36 ust. 4 ustawy z dnia 27 marca 2003 r. o planowaniu i zagospodarowaniu przestrzennym (Dz. U. Nr 80, poz. 717 ze zm.) ustala się stawkę procentową stanowiącą podstawę do określania opłaty z tytułu wzrostu wartości nieruchomości w związku z uchwaleniem planu na 30%.
- § 14. Przepisy końcowe**
1. Tracą moc ustalenia miejscowego planu zagospodarowania przestrzennego gminy Leśna dotyczące terenów objętych niniejszą zmianą planu, zatwierdzonego uchwałą nr LIII/355/02 Rady Miejskiej Gminy Leśna z dnia 10 września 2002 r. opublikowanego w Dzienniku Urzędowym Województwa Dolnośląskiego Nr 227, poz. 3071 z dnia 29 października 2002 r.
- § 15.** Wykonanie niniejszej uchwały powierza się Burmistrzowi Leśnej.
- § 16.** Niniejsza uchwała wchodzi w życie po upływie 30 dni od daty ogłoszenia w Dzienniku Urzędowym Województwa Dolnośląskiego.
- § 17.** Uchwała podlega publikacji na stronie internetowej Biuletynu Informacji Publicznej Urzędu Miejskiego w Leśnej.
- Przewodniczący Rady:
Walter Straszak

**Załącznik nr 1 do uchwały nr LV/368/
/10 Rady Miejskiej w Leśnej z dnia
30 września 2010 r.**

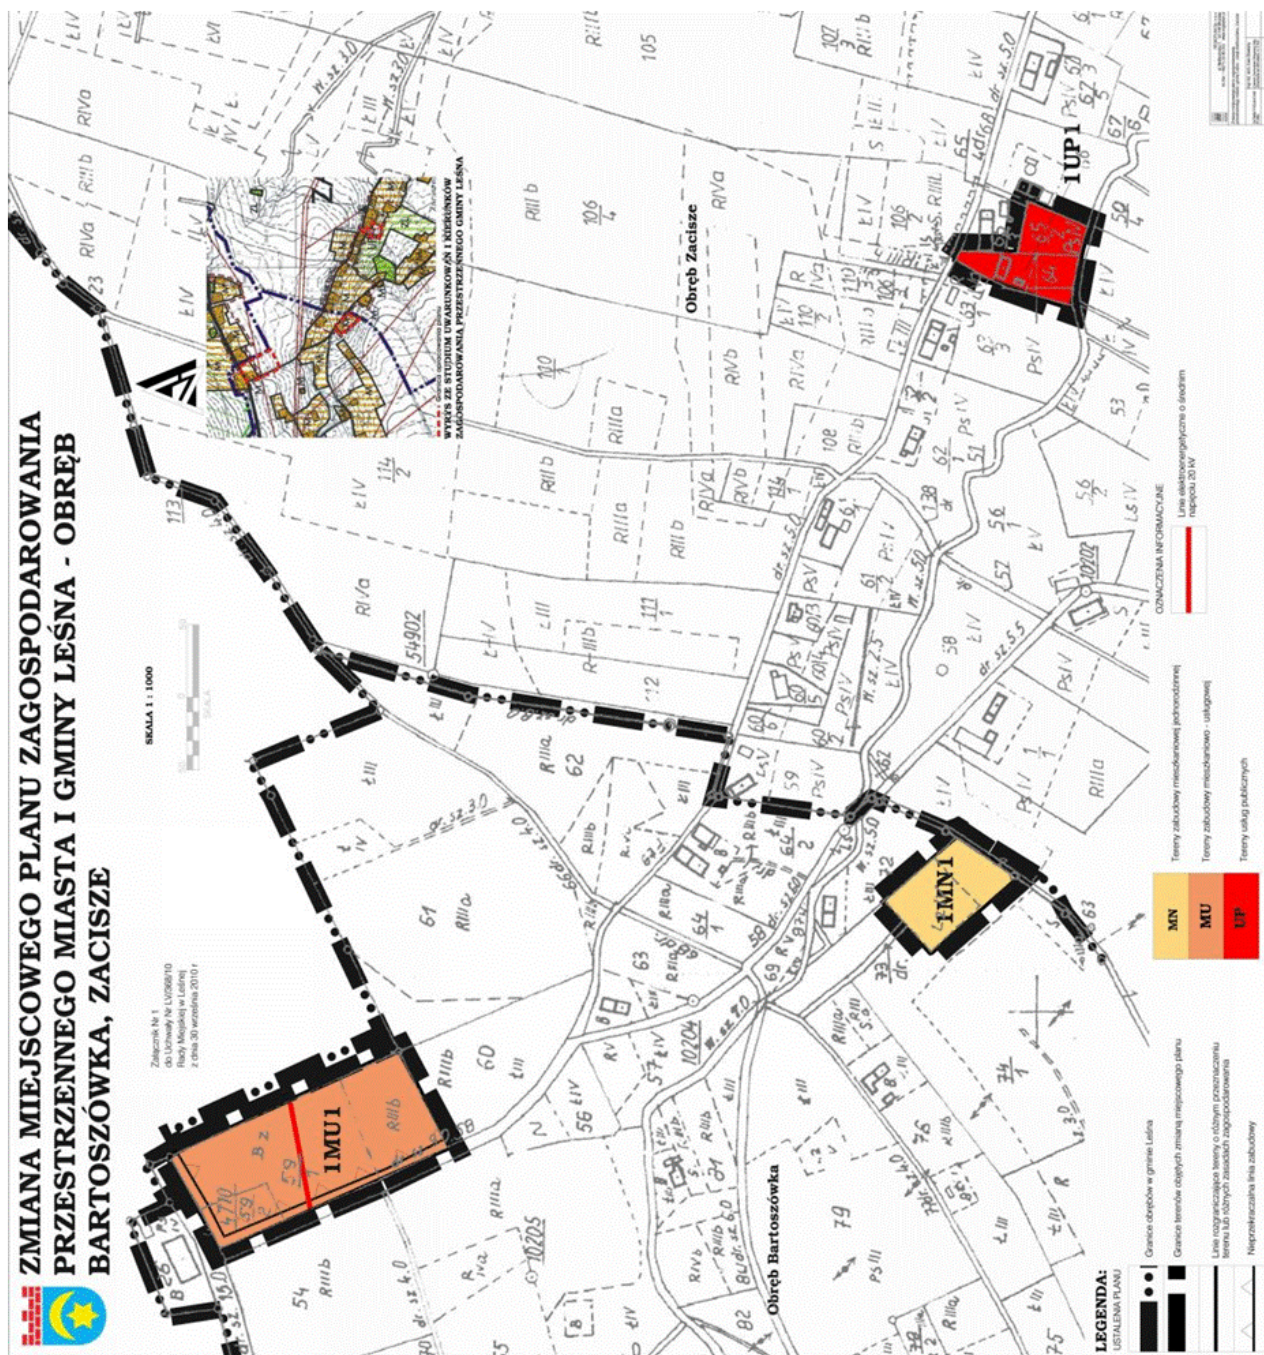


Załącznik nr 2a do uchwały nr LV/368/
/10 Rady Miejskiej w Leśnej z dnia
30 września 2010 r.

ZMIANA MIEJSCOWEGO PLANU ZAGOSPODAROWANIA PRZESTRZENNEGO MIASTA I GMINY LEŚNA - OBRĘB GRABISZYCE GÓRNE



Załącznik Nr 2a
do Uchwały Nr LV/368/10
Rady Miejskiej w Leśnej
z dnia 30 września 2010 r.

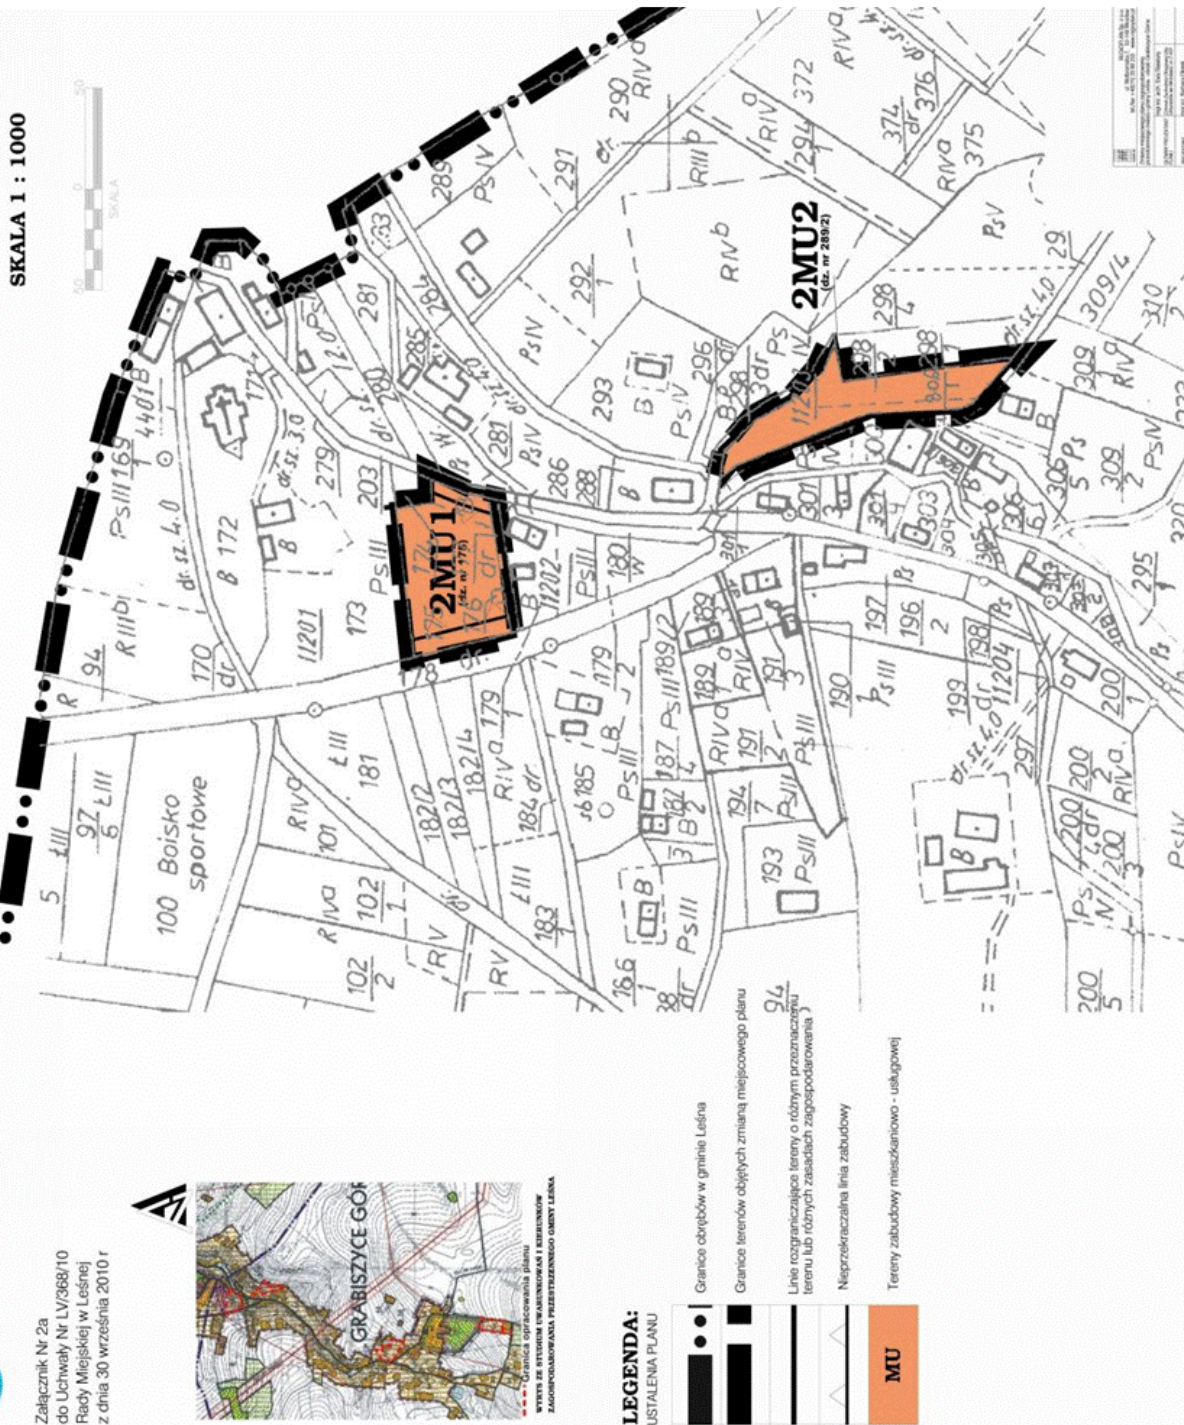

**Załącznik nr 2b do uchwały nr LV/368/
/10 Rady Miejskiej w Leśnej z dnia
30 września 2010 r.**

ZMIANA MIEJSCOWEGO PLANU ZAGOSPODAROWANIA PRZESTRZENNEGO MIASTA I GMINY LEŚNA - OBRĘB GRABISZYCE GÓRNE



Załącznik Nr 2b
do Uchwały Nr LV/368/10
Rady Miejskiej w Lesnej
z dnia 30 września 2010 r.

SKALA 1 : 1000



WYPRYS ZE STUDIUM UWARUNKOWAŃ I KIERUNKÓW
ZAGOSPODAROWANIA PRZESTRZENNEGO GMINY LEŚNA

LEGENDA:

JUSTALENIA PLANIU




Granice terenów objętych zmianą miejscowego planu


Linie rozgraniczające tereny o różnym przeznaczeniu terenu lub różnych zasadach zagospodarowania

Nieprzekraczalna linia zabudowy

Tereny zabudowy mieszkaniowo-usługowej |

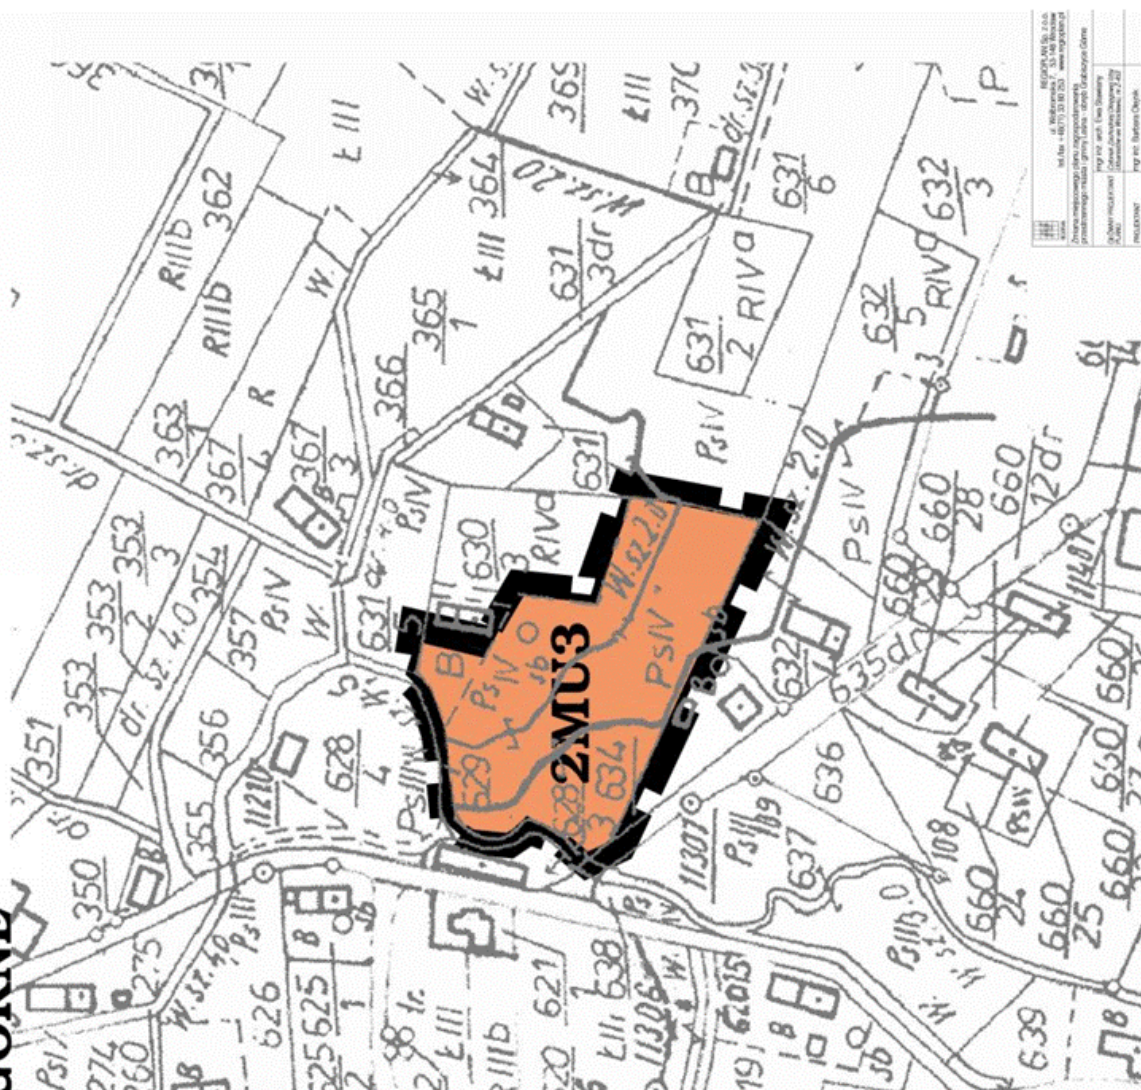[illegible]

Załącznik nr 2c do uchwały nr LV/368/
/10 Rady Miejskiej w Leśnej z dnia
30 września 2010 r.

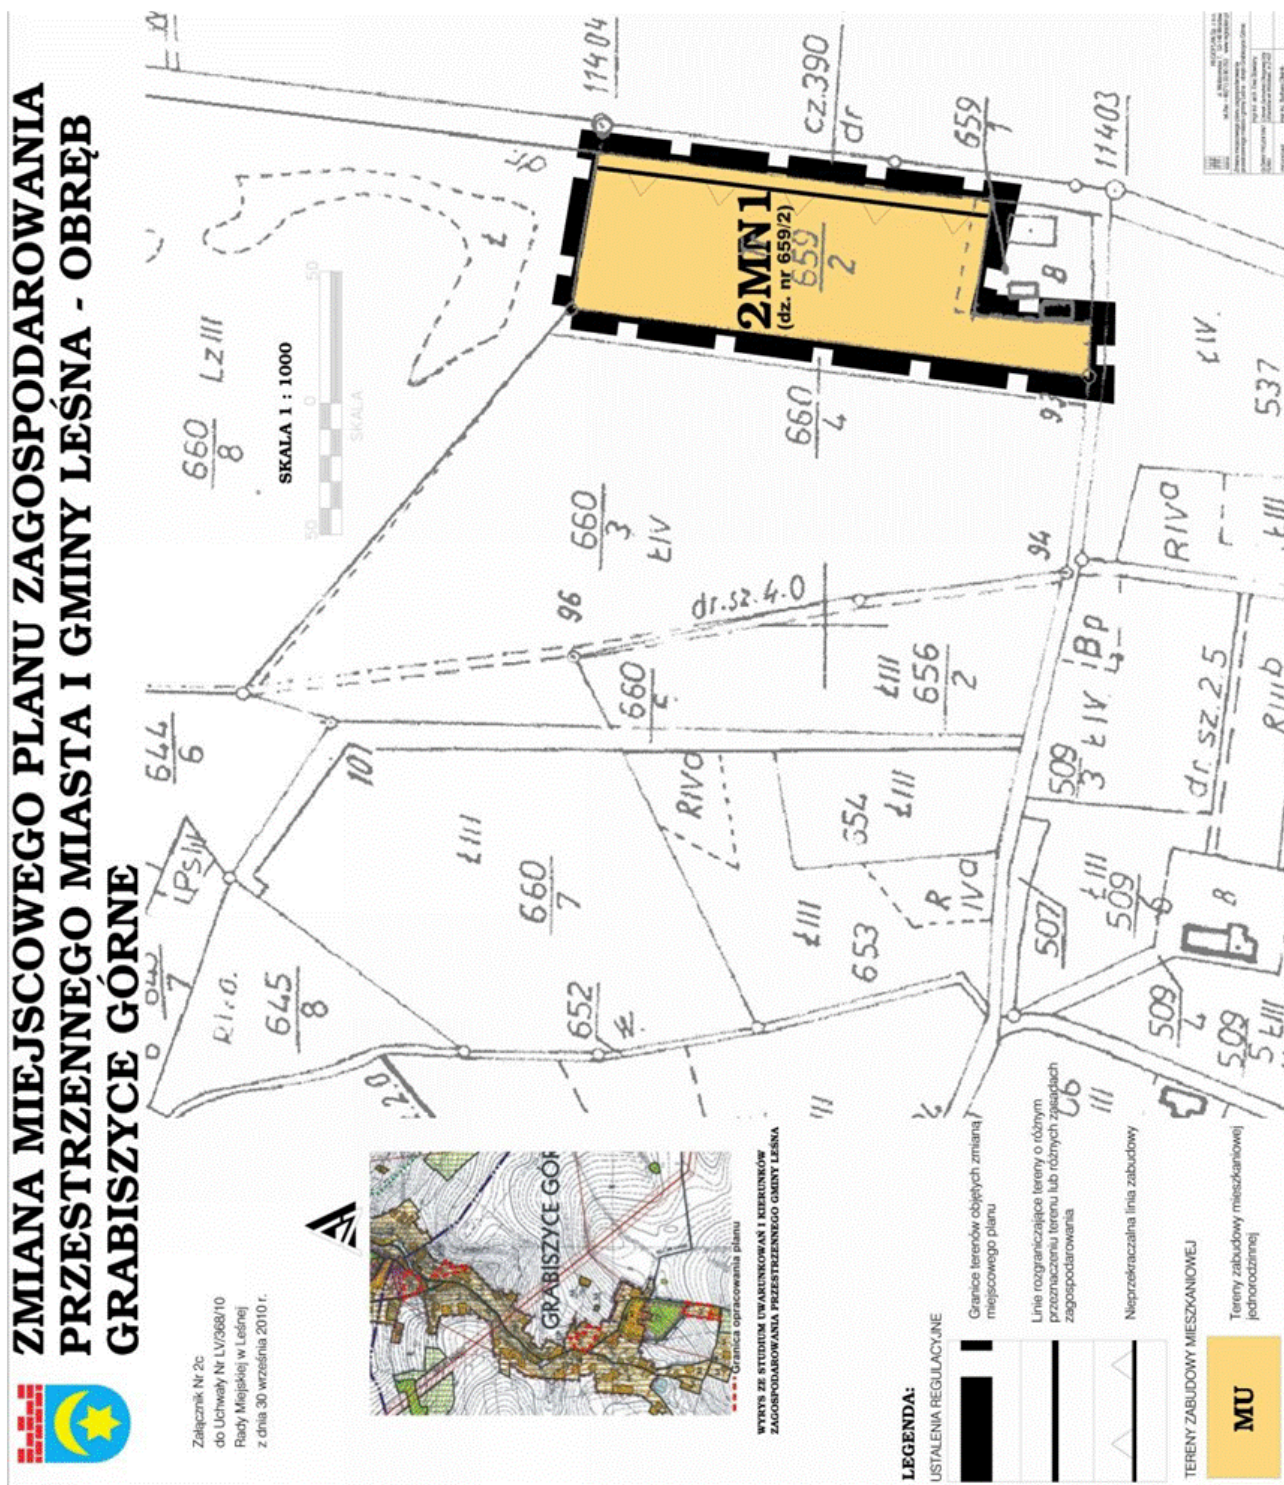


**Załącznik nr 3 do uchwały nr LV/368/
/10 Rady Miejskiej w Leśnej z dnia
30 września 2010 r.**


**ZMIANA MIEJSCOWEGO PLANU ZAGOSPODAROWANIA
PRZESTRZENNEGO MIASTA I GMINY LEŚNA - OBRĘB
GRABISZYCE ŚRĘDNE**



Załącznik Nr 3
do Uchwały Nr LV/368/10
Rady Miejskiej w Lesznej
z dnia 30 września 2010 r.

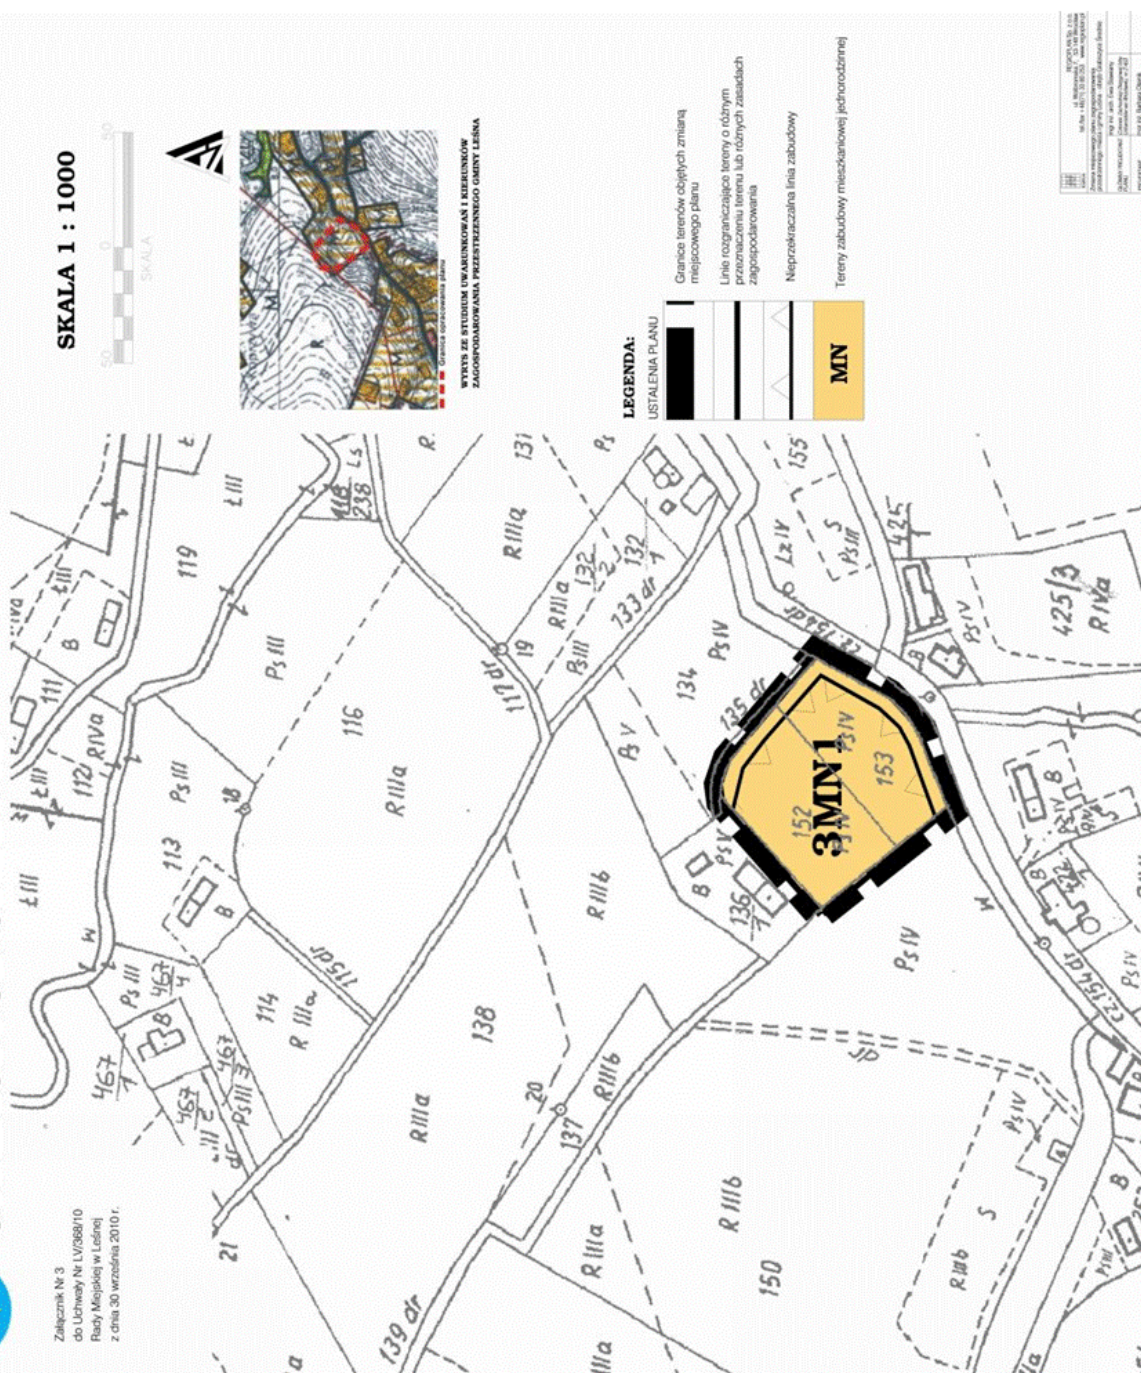


Załącznik nr 4 do uchwały nr LV/368/
/10 Rady Miejskiej w Leśnej z dnia
30 września 2010 r.

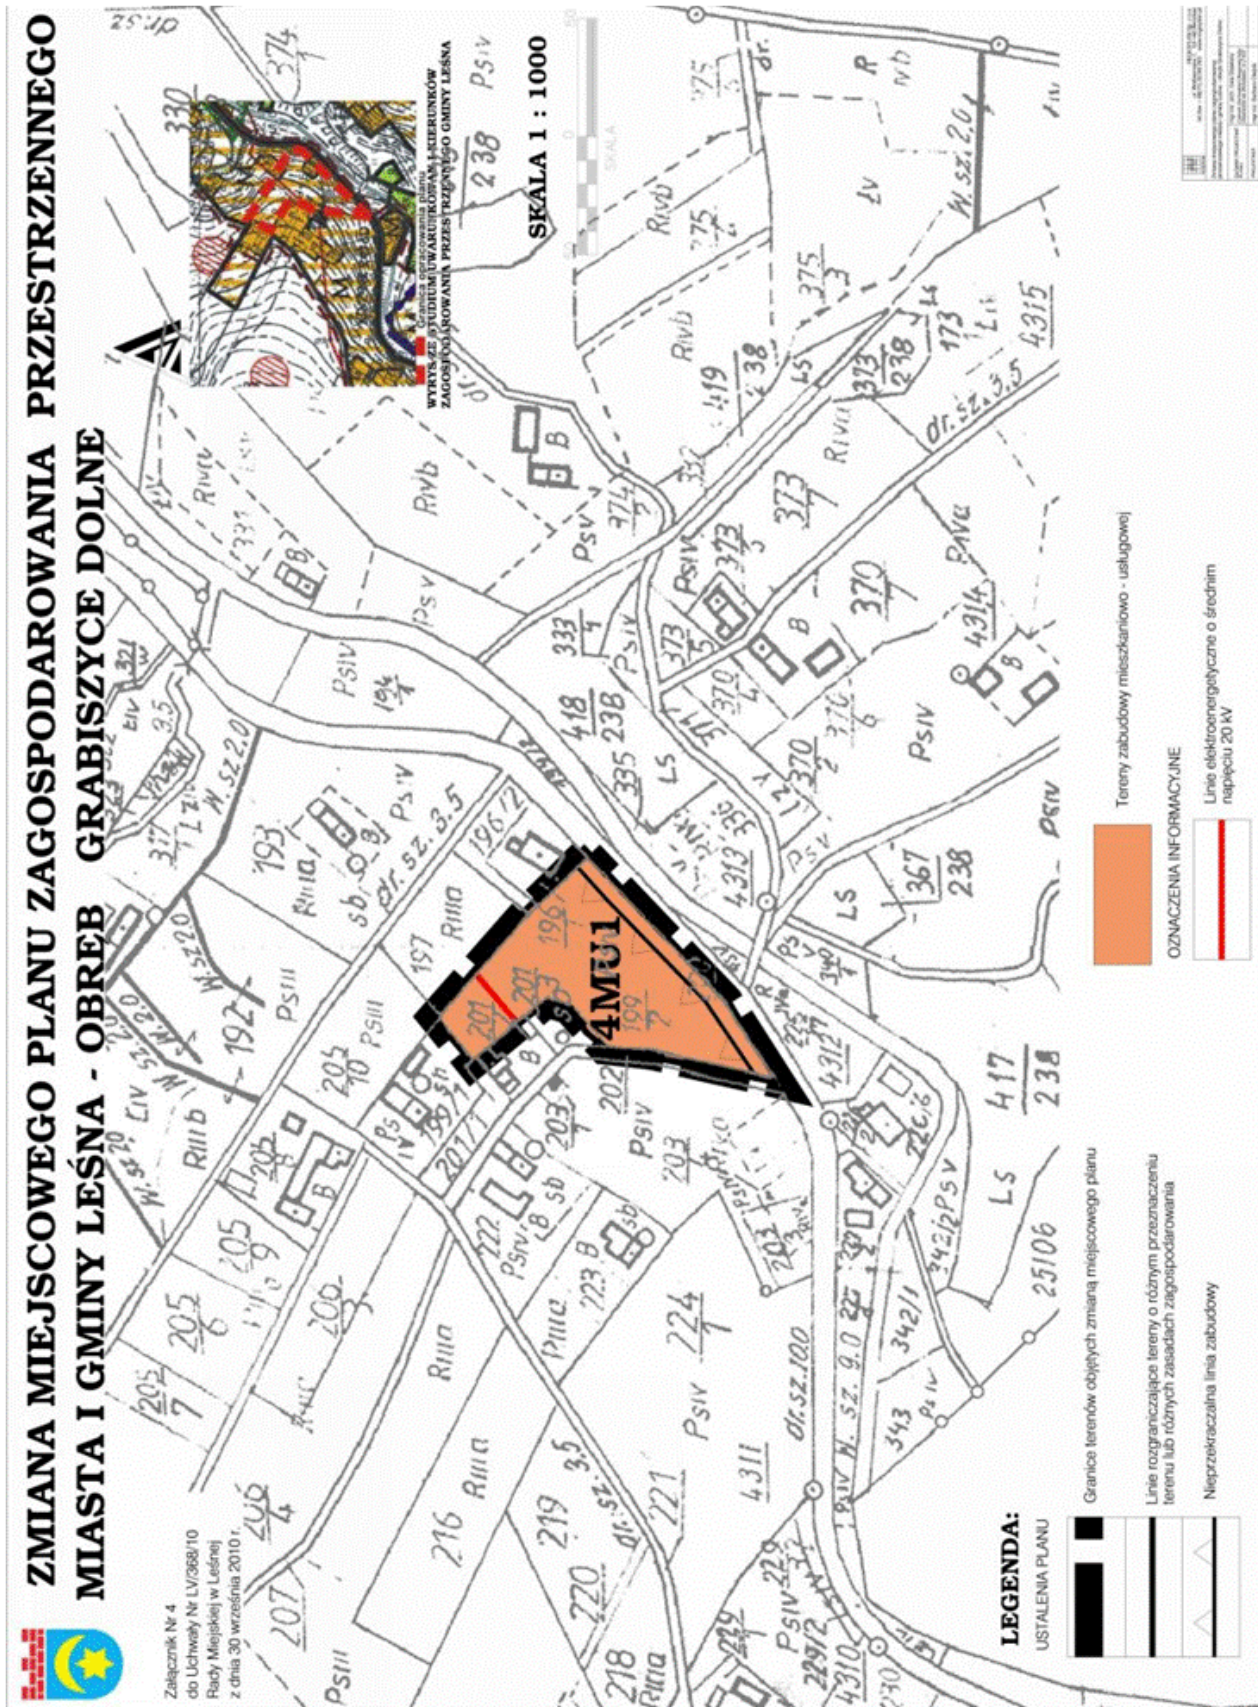

Załącznik nr 5 do uchwały nr LV/368/
/10 Rady Miejskiej w Leśnej z dnia
30 września 2010 r.



Załącznik nr 6a do uchwały nr LV/368/
/10 Rady Miejskiej w Leśnej z dnia
30 września 2010 r.


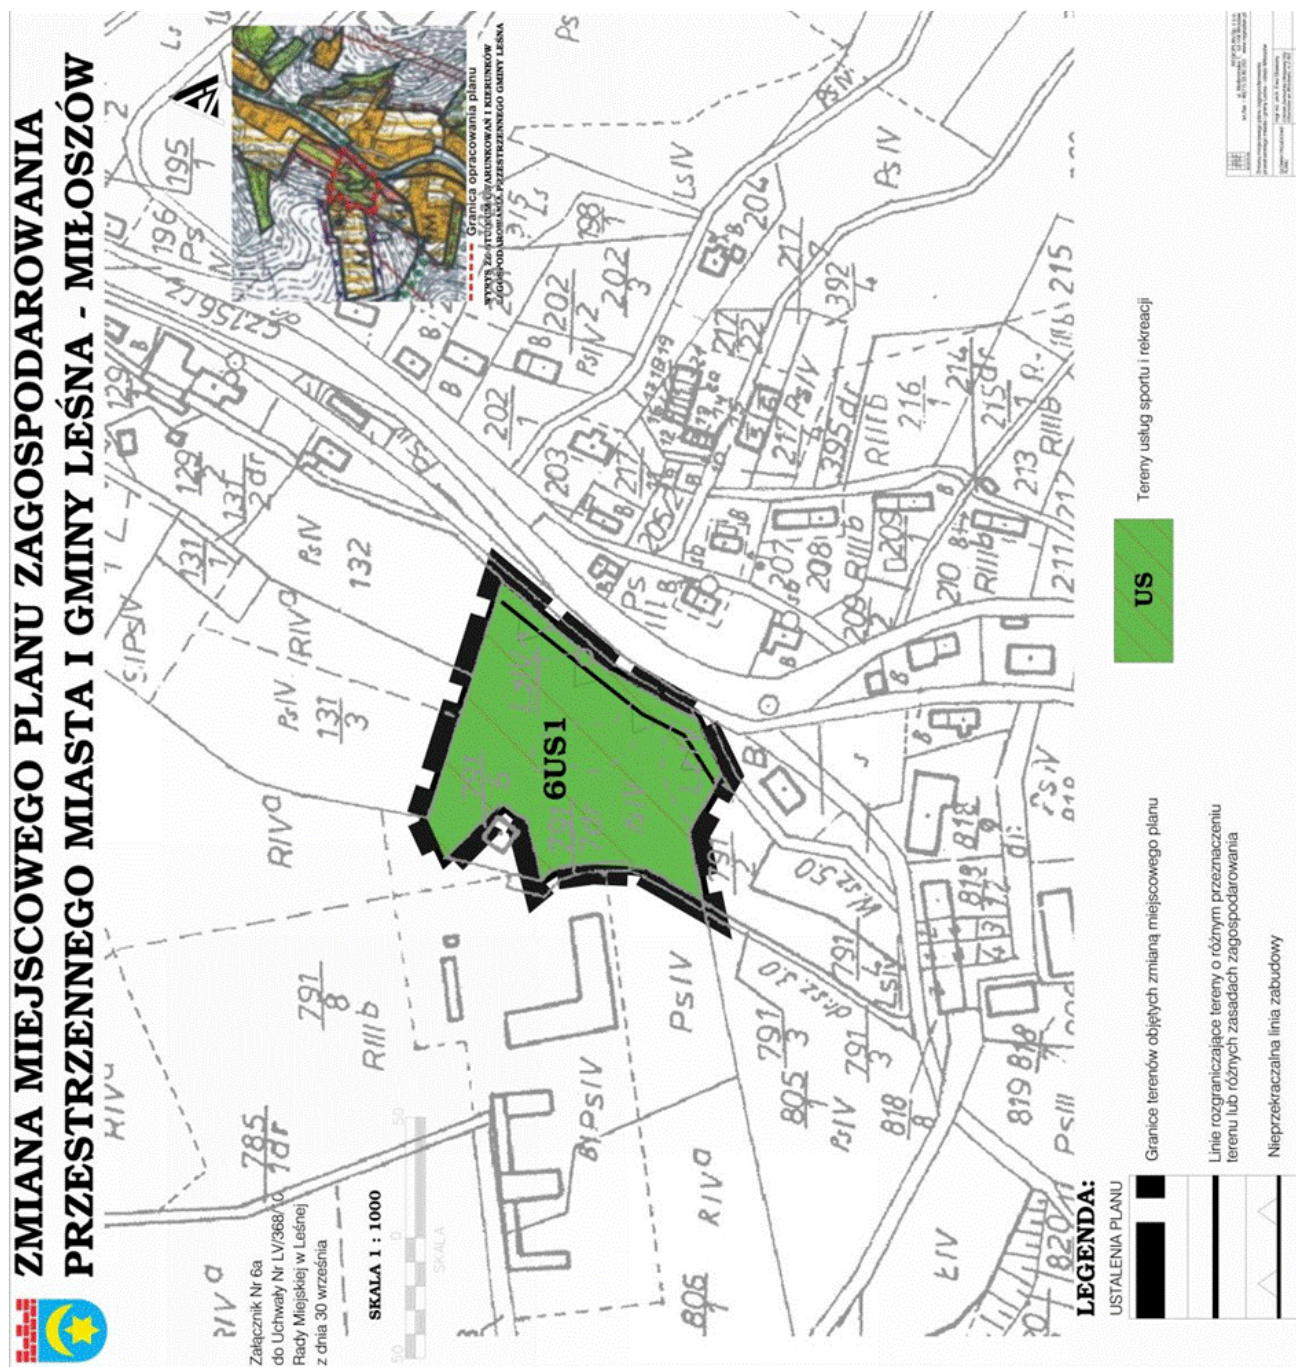


**Załącznik nr 6b do uchwały nr LV/368/
/10 Rady Miejskiej w Leśnej z dnia
30 września 2010 r.**

ZMIANA MIEJSCOWEGO PLANU ZAGOSPODAROWANIA PRZESTRZENNEGO MIASTA I GMINY LEŚNA - MIŁOSZÓW

Załącznik Nr 6b
do Uchwały Nr LV/368/10
Rady Miejskiej w Leśnej
z dnia 30 września 2010 r.

SKALA 1 : 1000

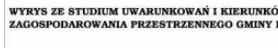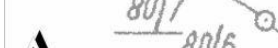

LEGENDA:

USTALENIA PLANU



Granice terenów objętych zmianą miejscowego planu



Linie rozgraniczające tereny o różnym przeznaczeniu terenu lub różnych zasadach zagospodarowania



Nieprzekraczalna linia zabudowy

MN

Tereny zabudowy mieszkaniowej jednorodzinnej



MR

Tereny zabudowy zagrodowej



R

Tereny użytków rolnych

KDD

Tereny dróg publicznych - klasy dojazdowej


OZNACZENIA INFORMACYJNE




Linie elektroenergetyczne
wysokiego napięcia 220 kV

	REGIOPLAN Sp. z o.o. ul. Miodowa 7, 93-600 Łódź tel./fax +48(71) 33 86 250 www.regioplan.pl	
Zbiornik miejscowego planu zagospodarowania przestrzennego miasta i gminy Łódź - etap III projektu		
główny architekt krajobrazu	mgr inż. arch. Elżbieta Stawiany	
projektant	mgr inż. Barbara Chojnacka	

**Załącznik nr 7 do uchwały nr LV/368/
/10 Rady Miejskiej w Leśnej z dnia
30 września 2010 r.**

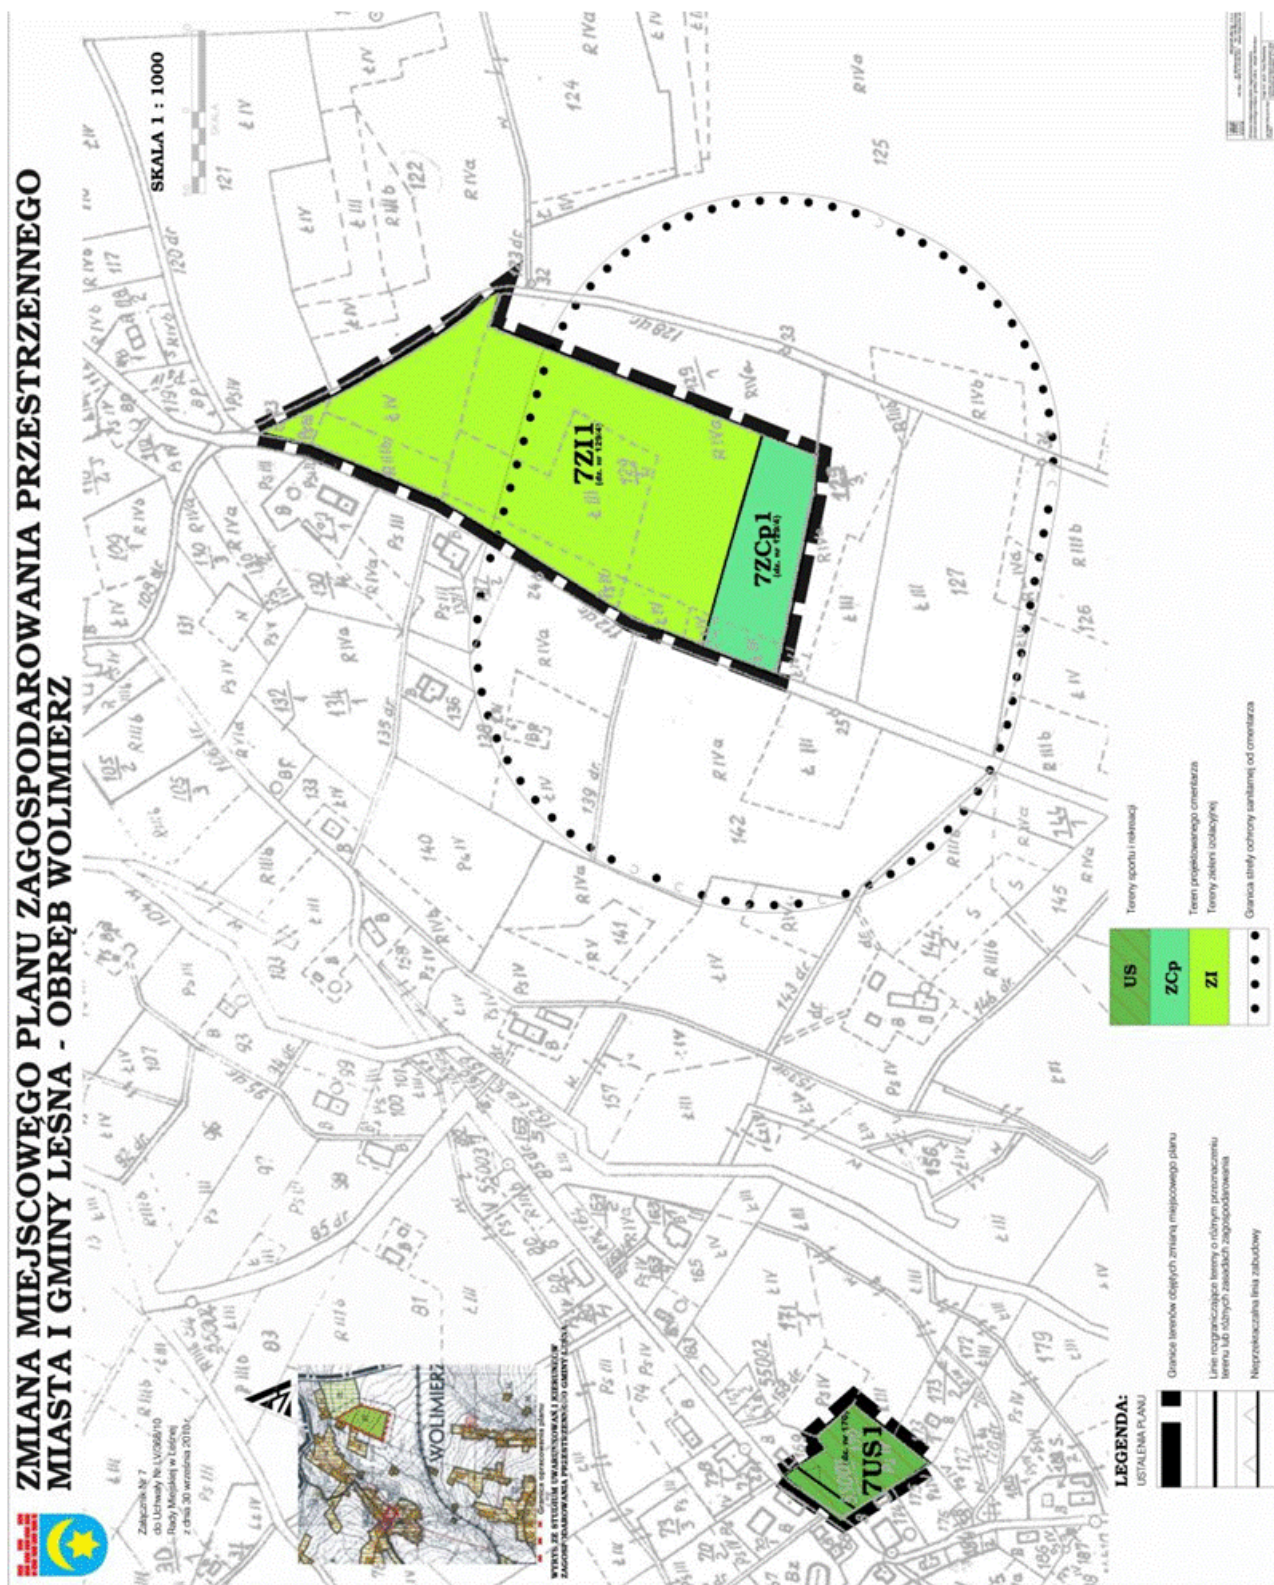

Załącznik nr 8a do uchwały nr LV/368/
/10 Rady Miejskiej w Leśnej z dnia
30 września 2010 r.

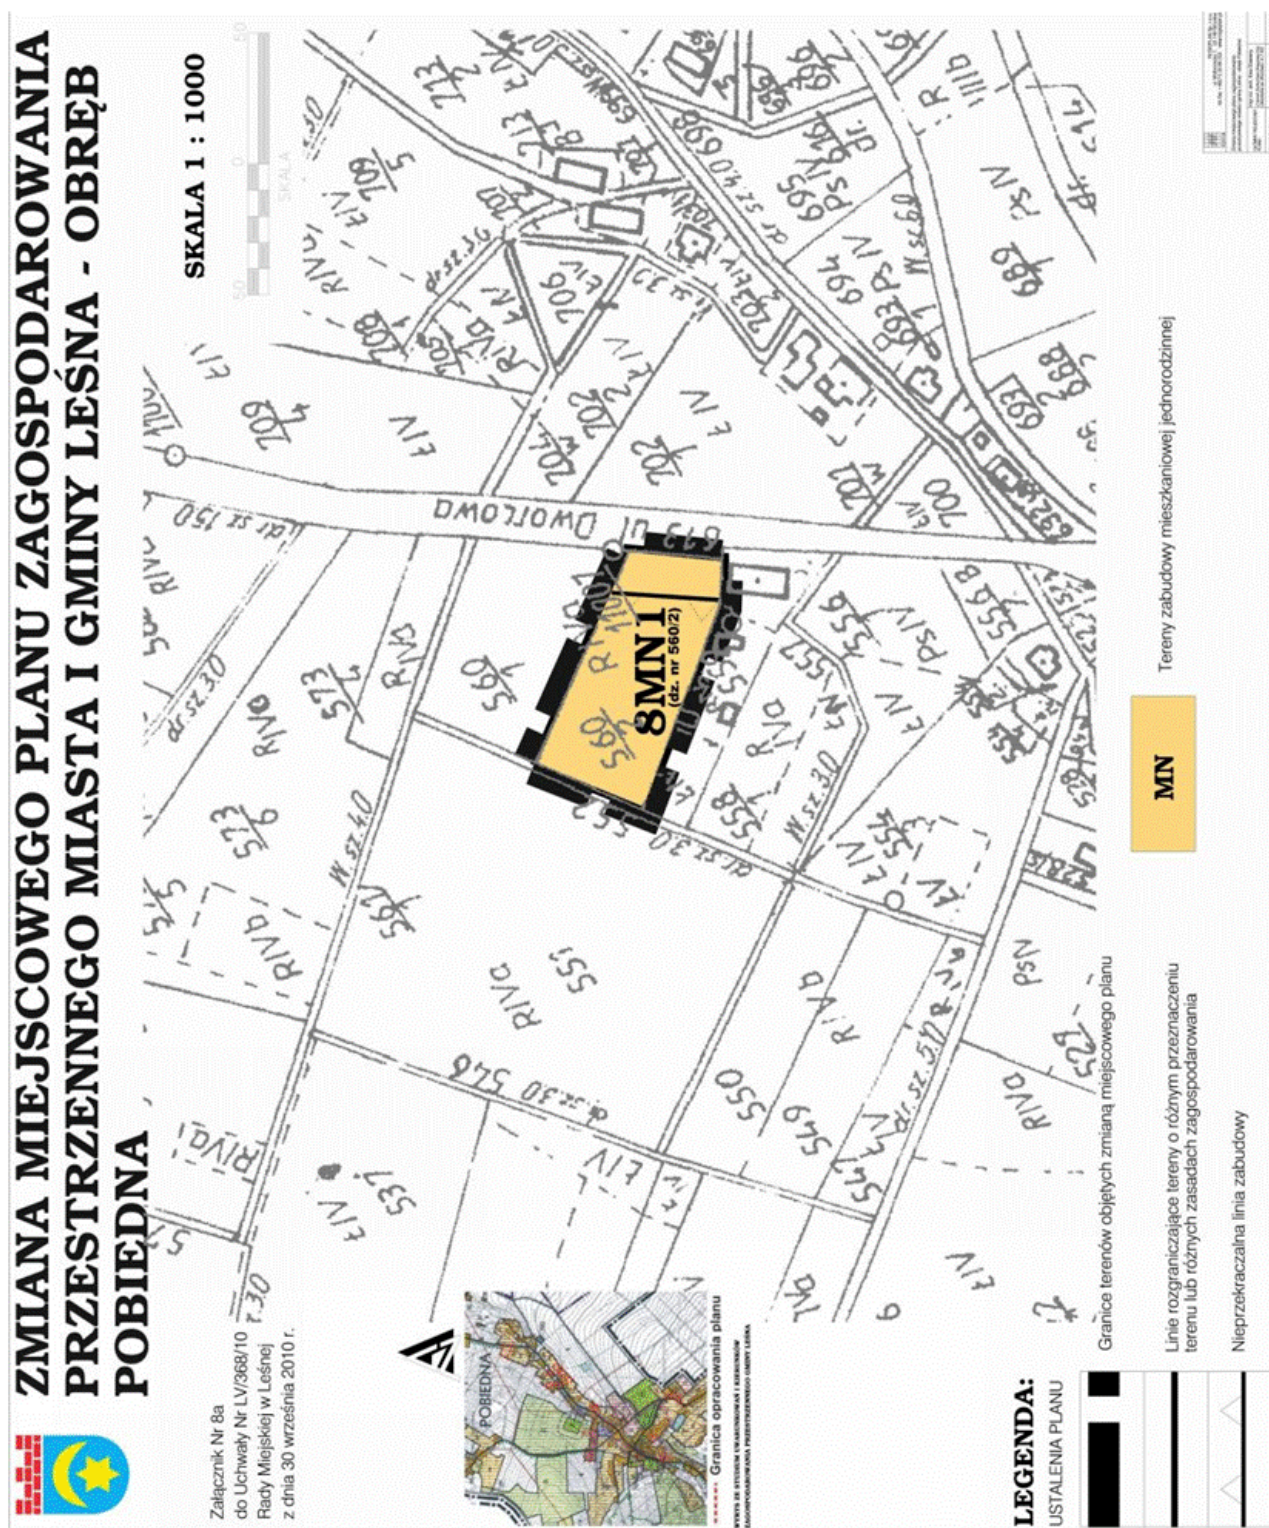

Załącznik nr 8b do uchwały nr LV/368/
/10 Rady Miejskiej w Leśnej z dnia
30 września 2010 r.




ZMIANA MIEJSCOWEGO PLANU ZAGOSPODAROWANIA PRZESTRZENNEGO MIASTA I GMINY LEŚNA - OBREB POBIEDNA

Załącznik Nr 8b
do Uchwały Nr LV/368/10
Rady Miejskiej w Leśnej
z dnia 30 września 2010 r.




Granica opracowania planu
WYKRS ZE STUDIUM WYKONKOWAŃ I KIERUNKÓW
ZAGOSPODAROWANIA PRZESTRZENNEGO GMINY LEŚNA

SKALA 1 : 1000

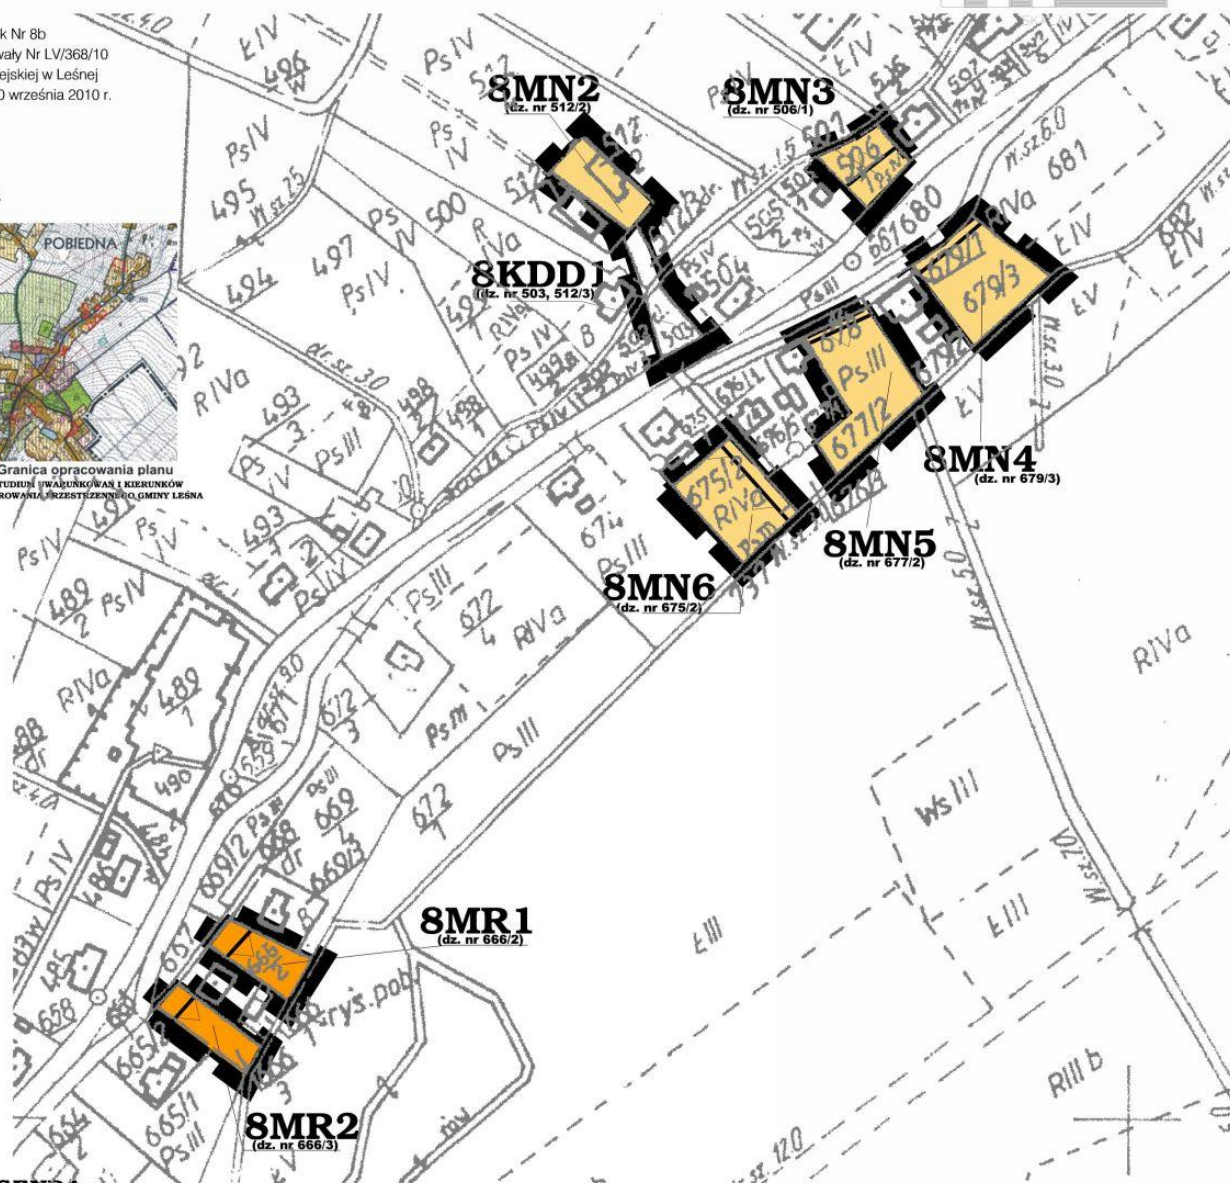

LEGENDA:

USTALENIA PLANU

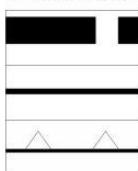

Granice terenów objętych zmianą miejscowego planu

Linie rozgraniczające tereny o różnym przeznaczeniu
terenu lub różnych zasadach zagospodarowania

Nieprzekraczalna linia zabudowy

MN

Tereny zabudowy mieszkaniowej jednorodzinnej

MR


Tereny zabudowy zagrodowej

KDD

Tereny dróg publicznych - klasy dojazdowej

PROJEKTOWAŁ: mgr inż. Andrzej Kozłowski	PROJEKTOWAŁ: mgr inż. Andrzej Kozłowski
WYKONAŁ: mgr inż. Andrzej Kozłowski	WYKONAŁ: mgr inż. Andrzej Kozłowski
WYKONAŁ: mgr inż. Andrzej Kozłowski	WYKONAŁ: mgr inż. Andrzej Kozłowski
WYKONAŁ: mgr inż. Andrzej Kozłowski	WYKONAŁ: mgr inż. Andrzej Kozłowski
WYKONAŁ: mgr inż. Andrzej Kozłowski	WYKONAŁ: mgr inż. Andrzej Kozłowski

Załącznik nr 8c do uchwały nr LV/368/
/10 Rady Miejskiej w Leśnej z dnia
30 września 2010 r.

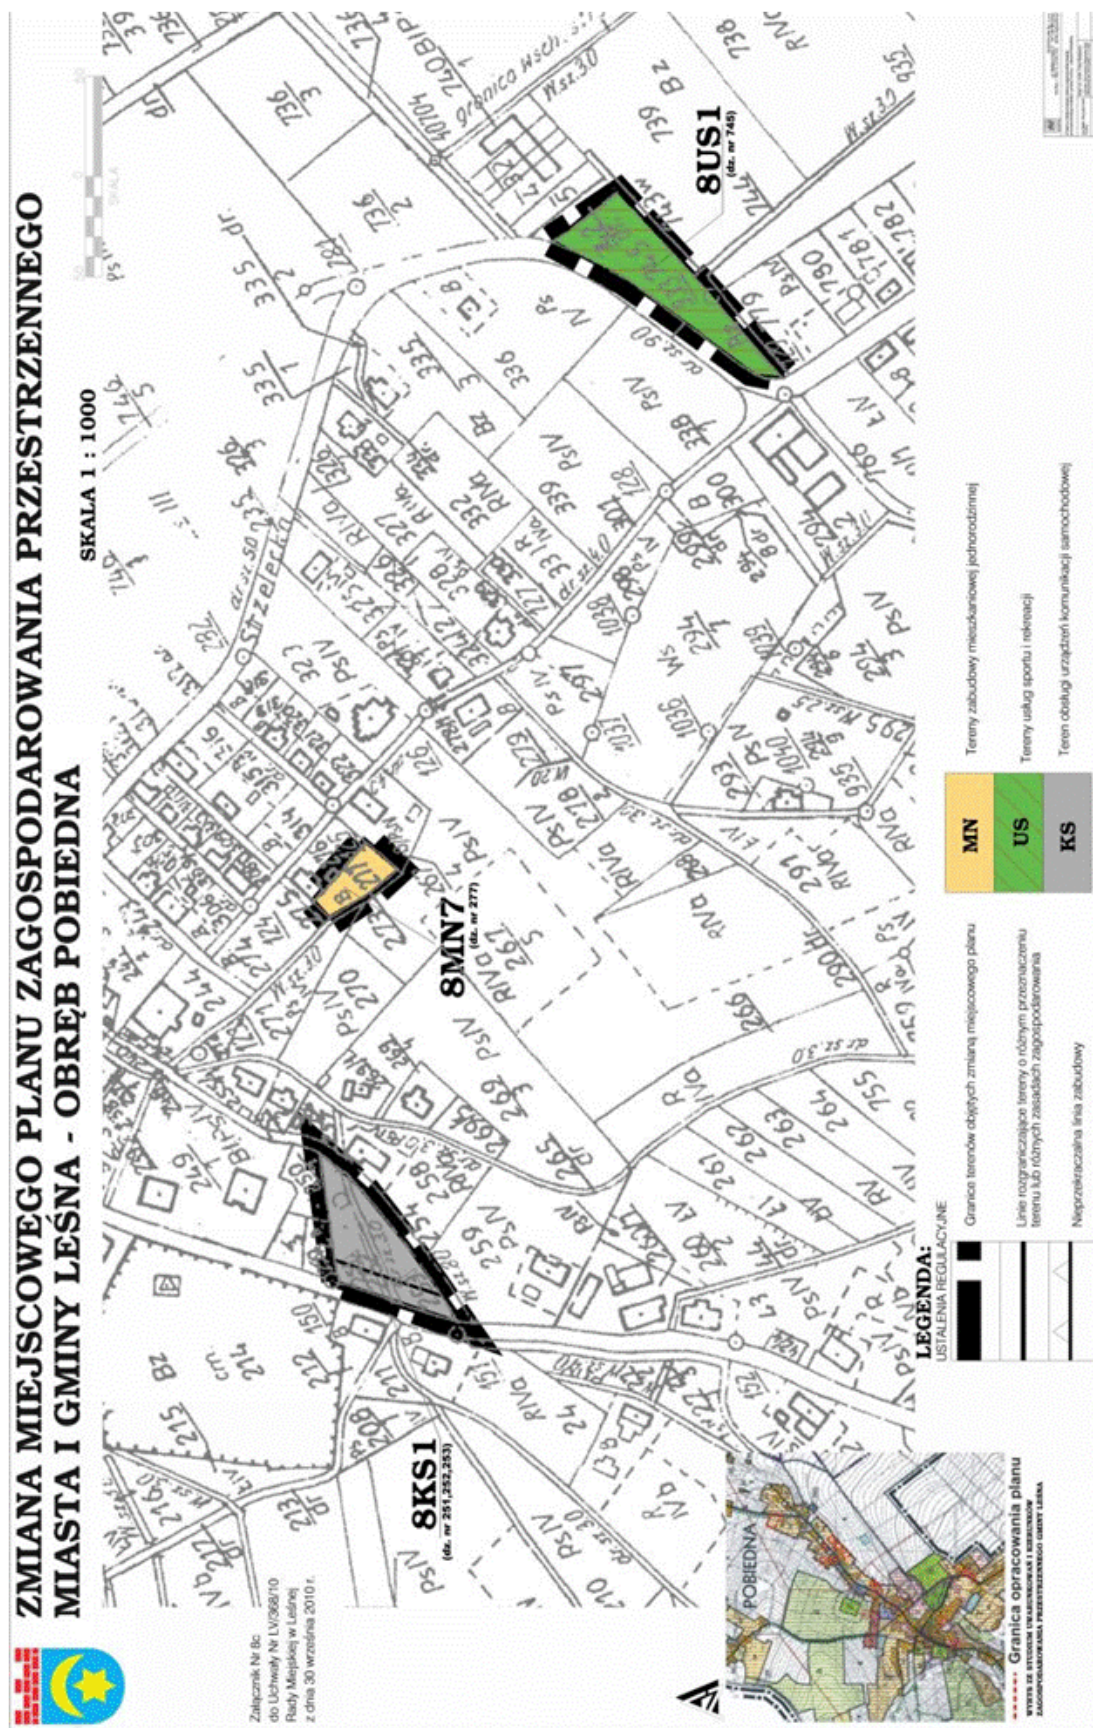

**Załącznik nr 8d do uchwały nr LV/368/
/10 Rady Miejskiej w Leśnej z dnia
30 września 2010 r.**


 **ZMIANA MIEJSCOWEGO PLANU ZAGOSPODAROWANIA
PRZESTRZENNEGO MIASTA I GMINY LEŚNA - OBRĘB POBIEDNA**

Załącznik Nr 8d
do Uchwały Nr LV/368/10
Rady Miejskiej w Leśnej
z dnia 30 września 2010 r.

SKALA 1 : 1000



WYKRYŁ ZE STUDIUM UWAŻLIWOWAŁ I KIERUNKÓW
ZAGOSPODAROWANIA PRZEDSIĘWZIENIA, CENY I

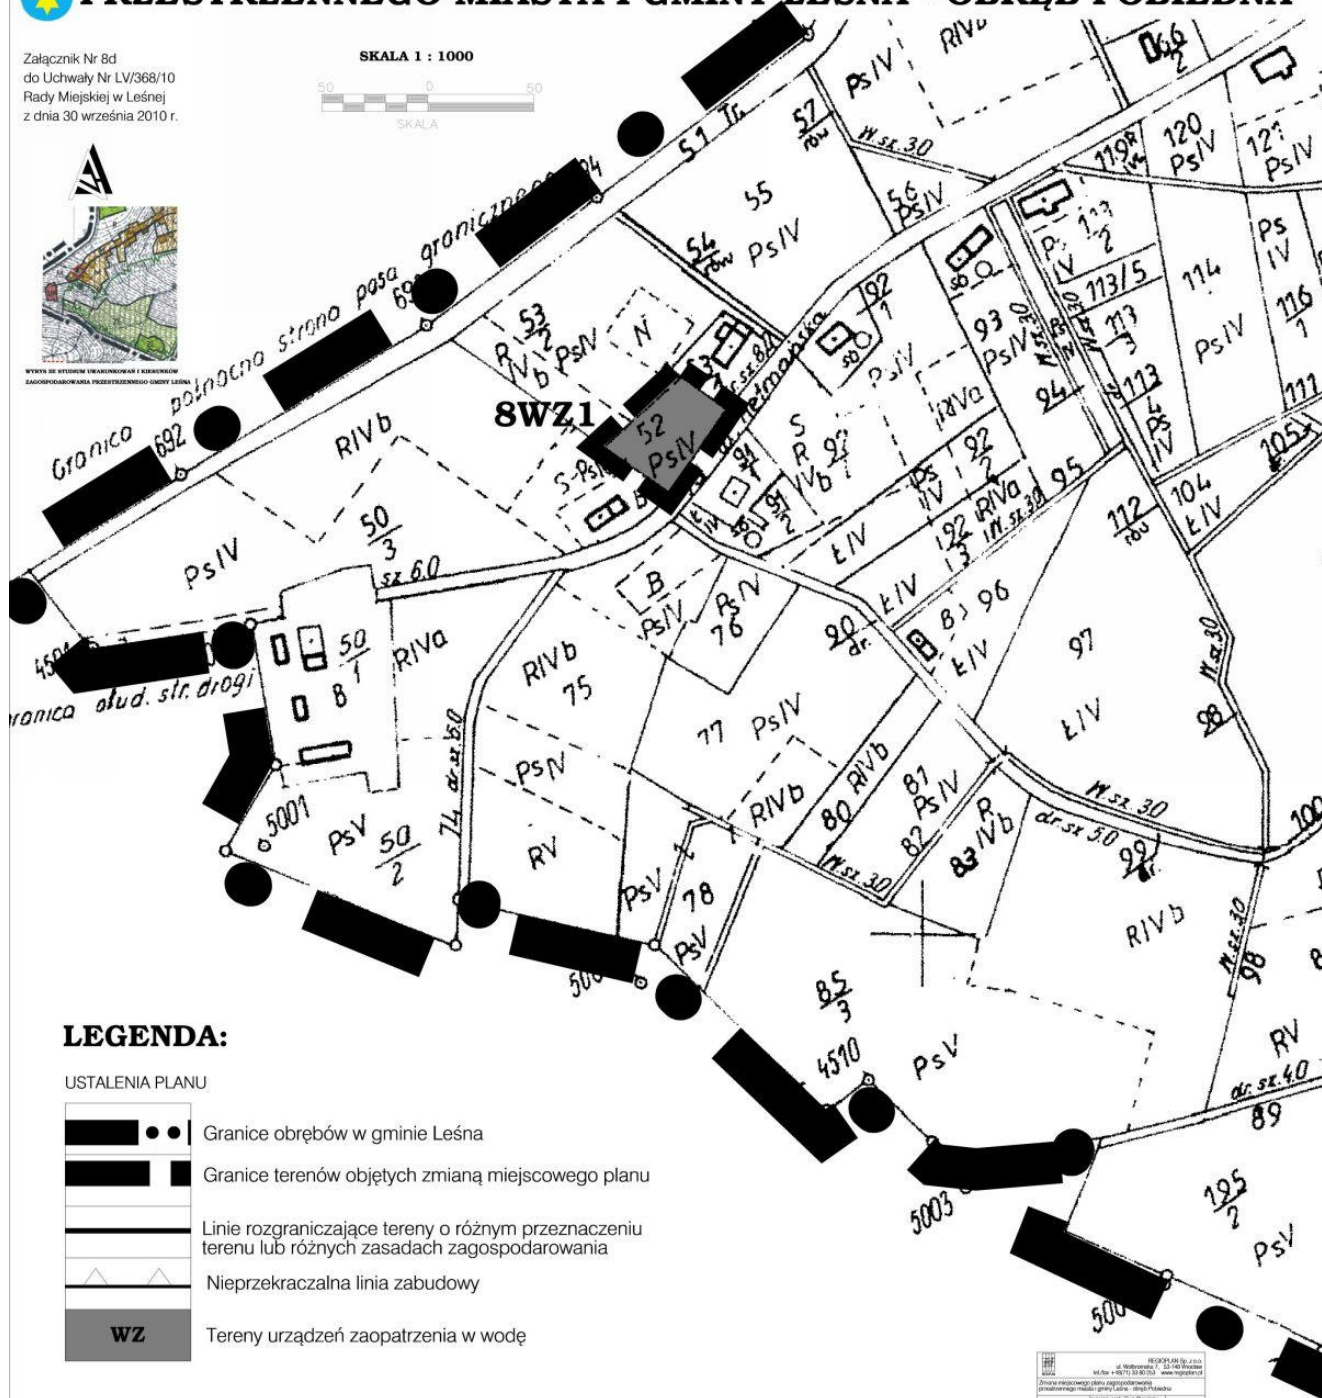


LEGENDA:

USTALENIA PLANU


- | | |
|---|--|
|  | Granice obrębów w gminie Leśna |
|  | Granice terenów objętych zmianą miejscowego planu |
|  | Linie rozgraniczające tereny o różnym przeznaczeniu terenu lub różnych zasadach zagospodarowania |
|  | Nieprzekraczalna linia zabudowy |
|  | Tereny urządzeń zaopatrzenia w wodę |

	REGIOPLAN Sp. z o.o. ul. Wolbromska 7, 33-140 Wrocław tel./fax +48(71) 33-80-753 www.regioplan.pl	
	Zmiana miejscowego planu zagospodarowania przeznaczenia miasta i gminy Łusina - ul. Główna 10	
INICJATOR PROJEKTU (FUNDUSZ)	mgr inż. arch. Ewa Skowron Główny Zarządca Odbiorcy Zakładu Budowlanego	z-2
PROJEKTOWY	mgr inż. Barbara Gajda	


Załącznik nr 9a do uchwały nr LV/368/
/10 Rady Miejskiej w Leśnej z dnia
30 września 2010 r.

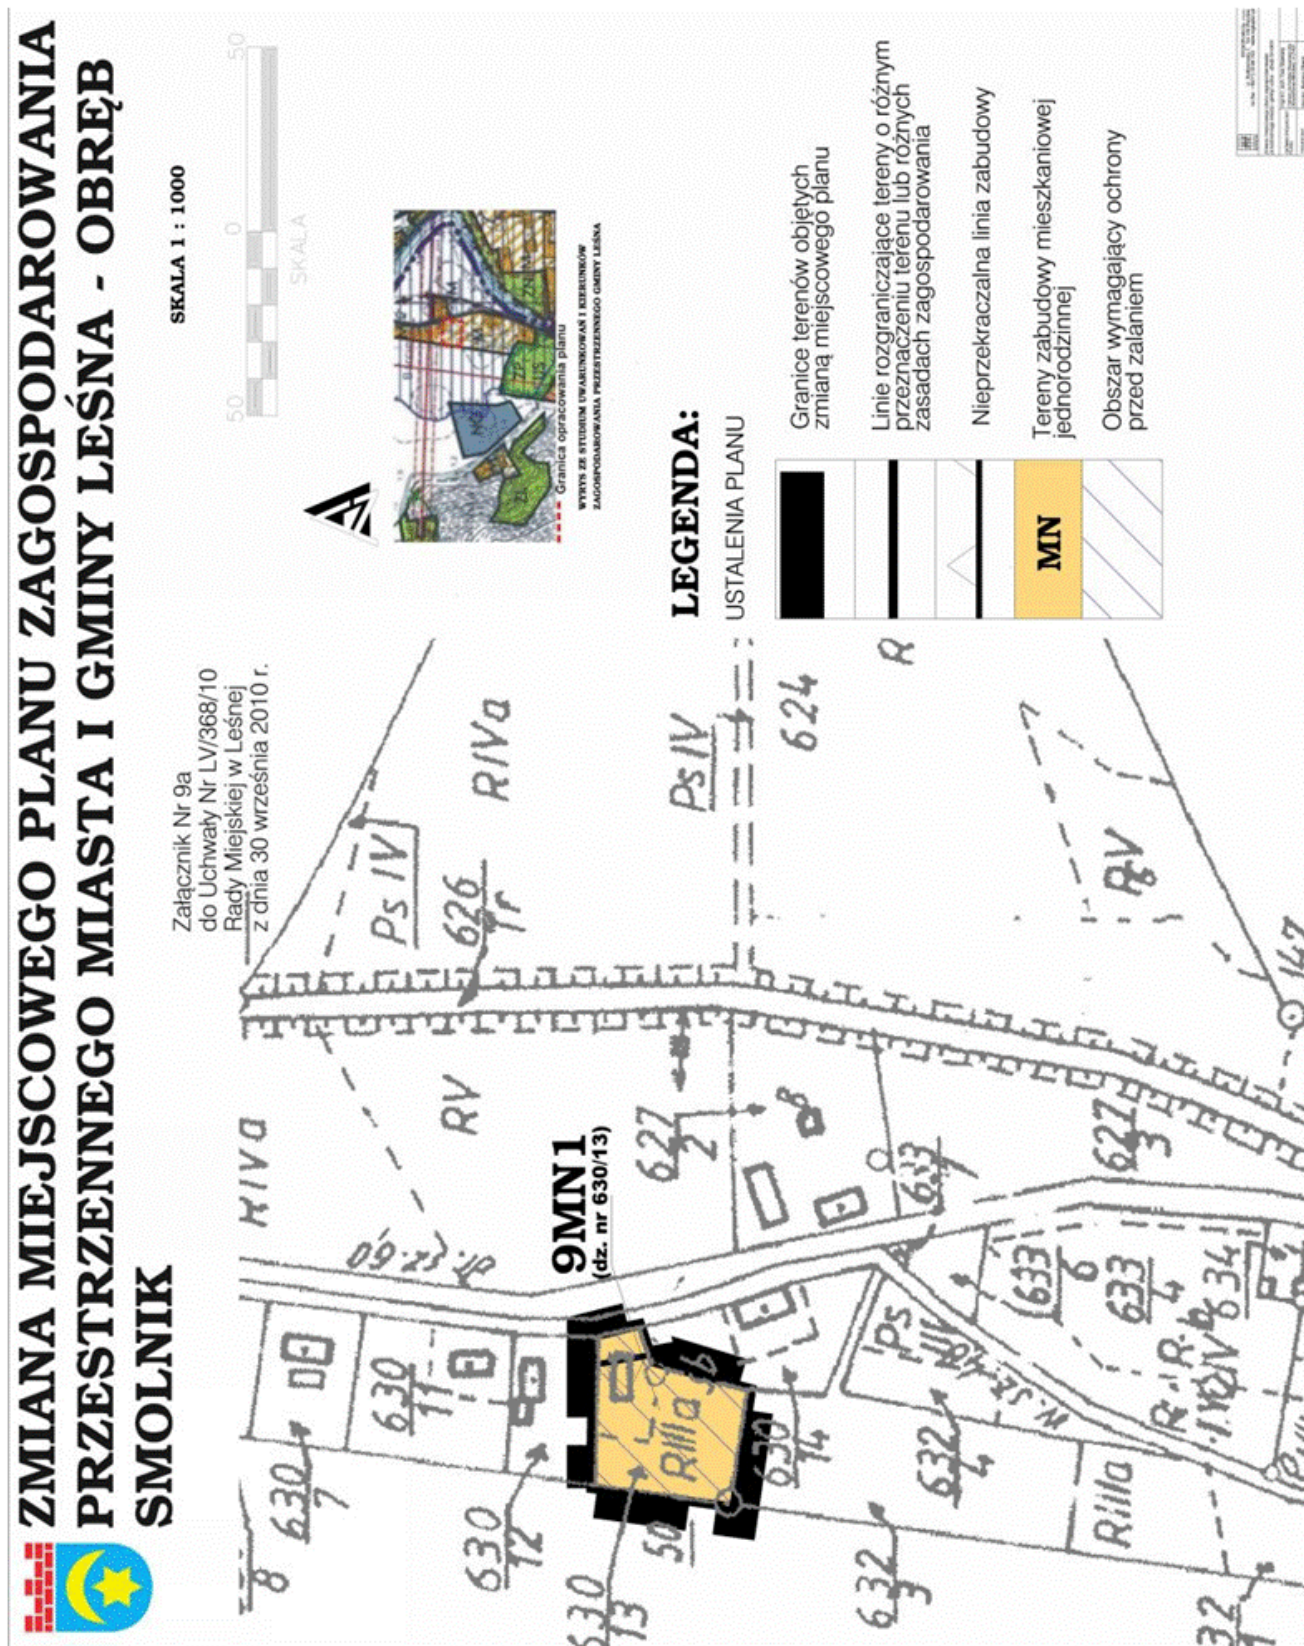


Załącznik nr 9b do uchwały nr LV/368/
/10 Rady Miejskiej w Leśnej z dnia
30 września 2010 r.

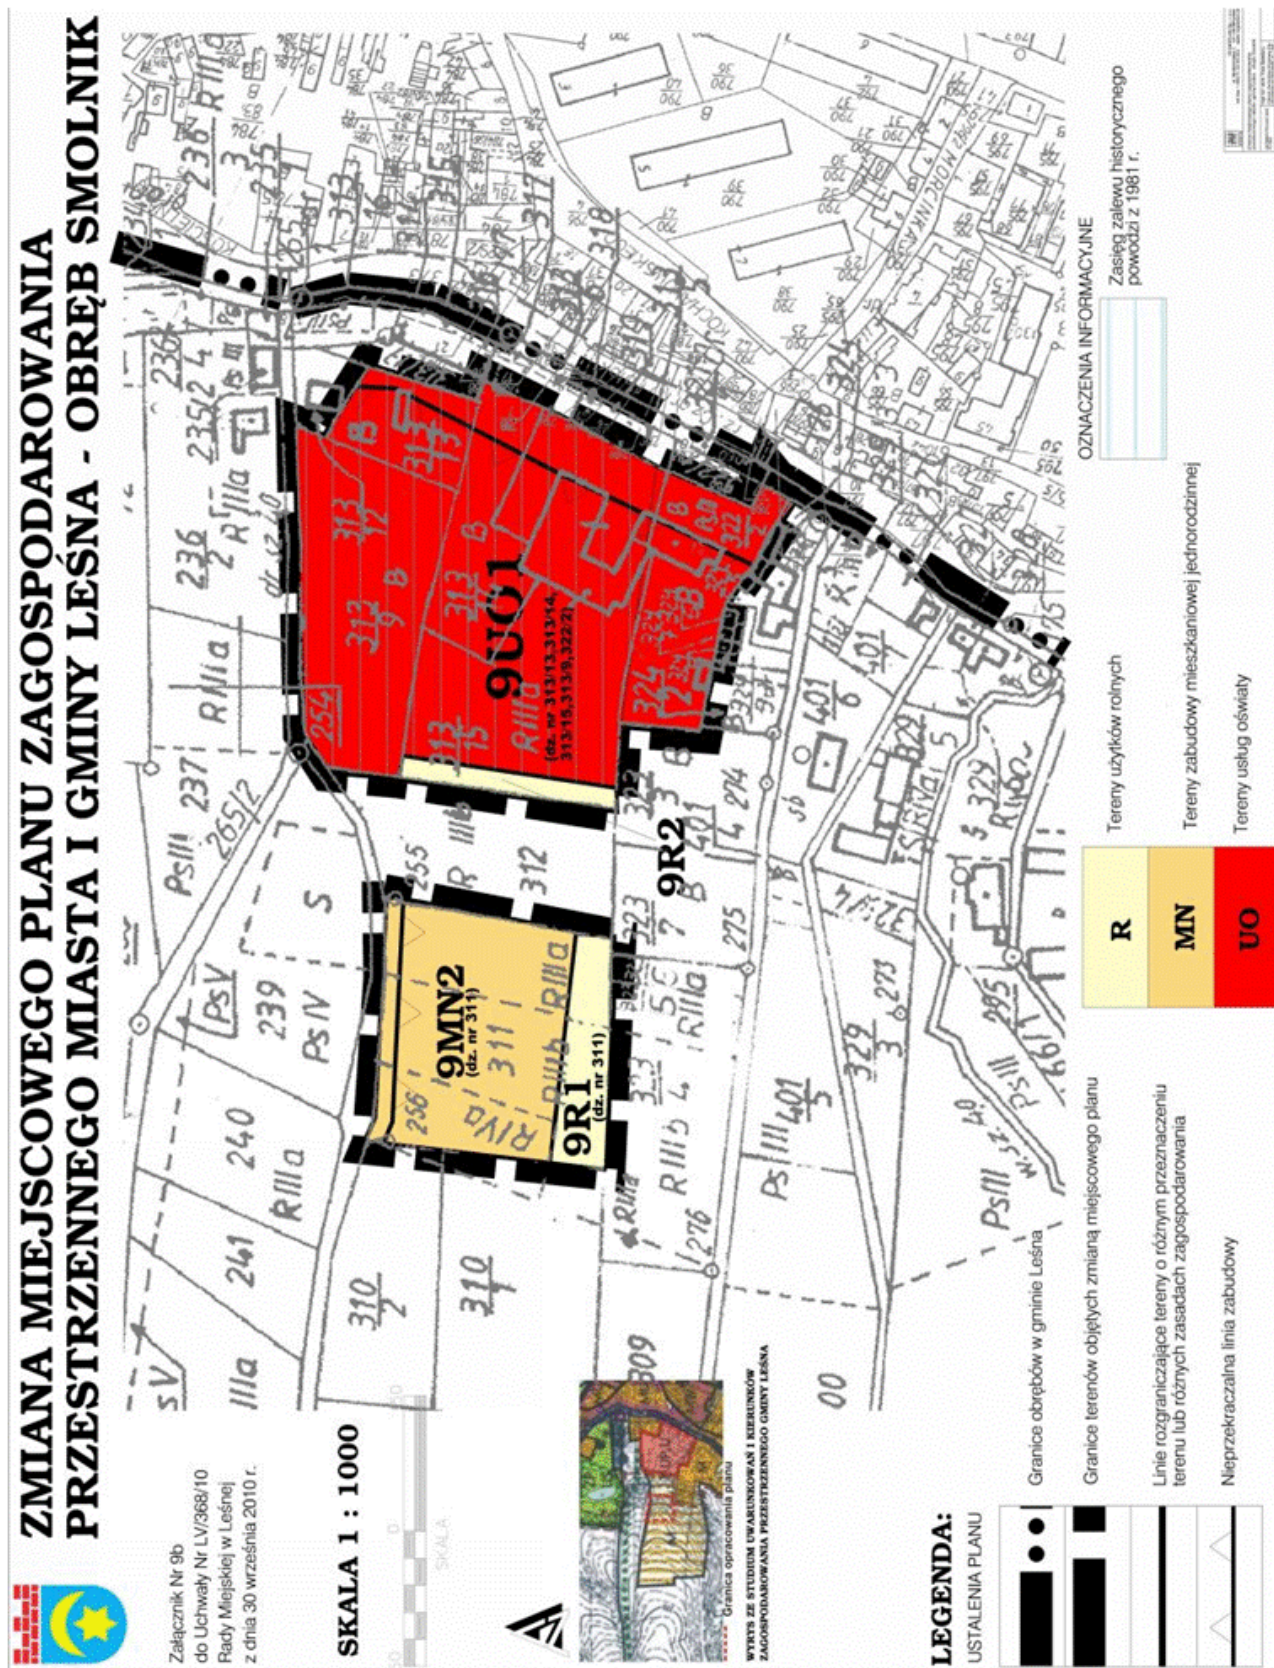


Załącznik nr 10 do uchwały nr LV/368/
/10 Rady Miejskiej w Leśnej z dnia
30 września 2010 r.

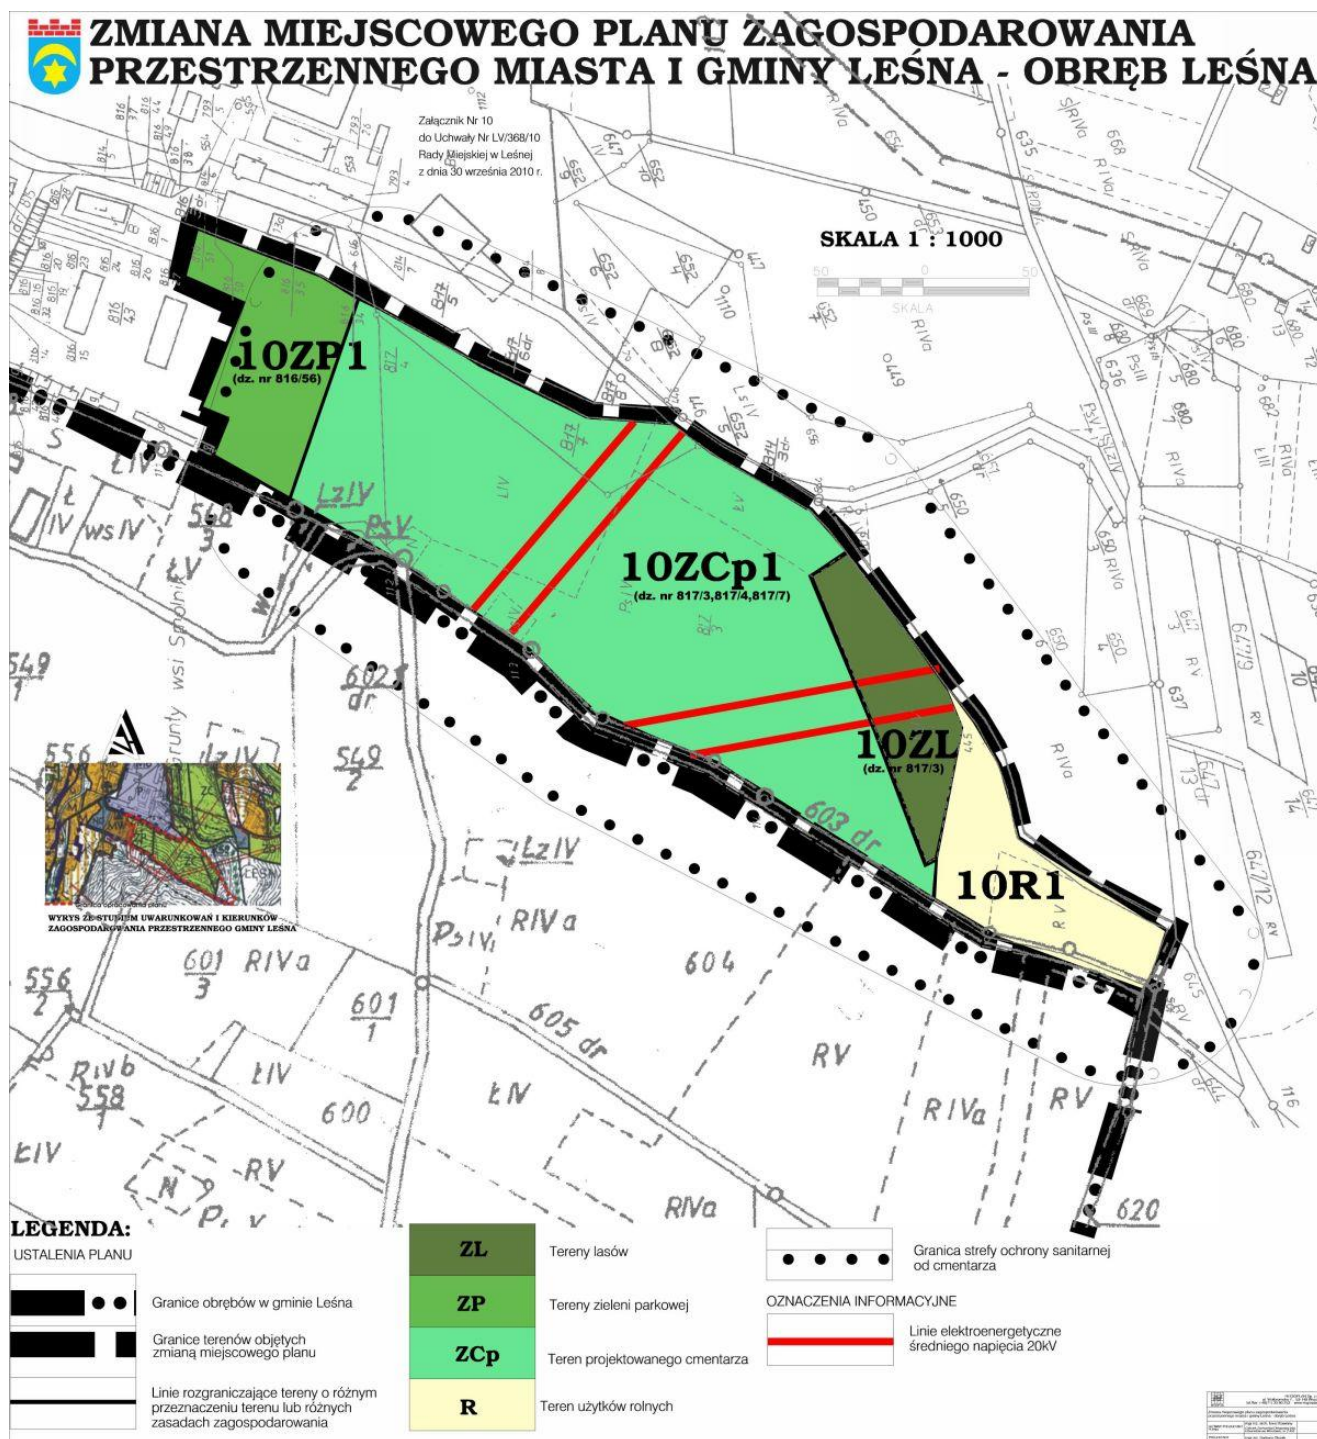


**Załącznik nr 11a do uchwały nr LV/368/
/10 Rady Miejskiej w Leśnej z dnia
30 września 2010 r.**

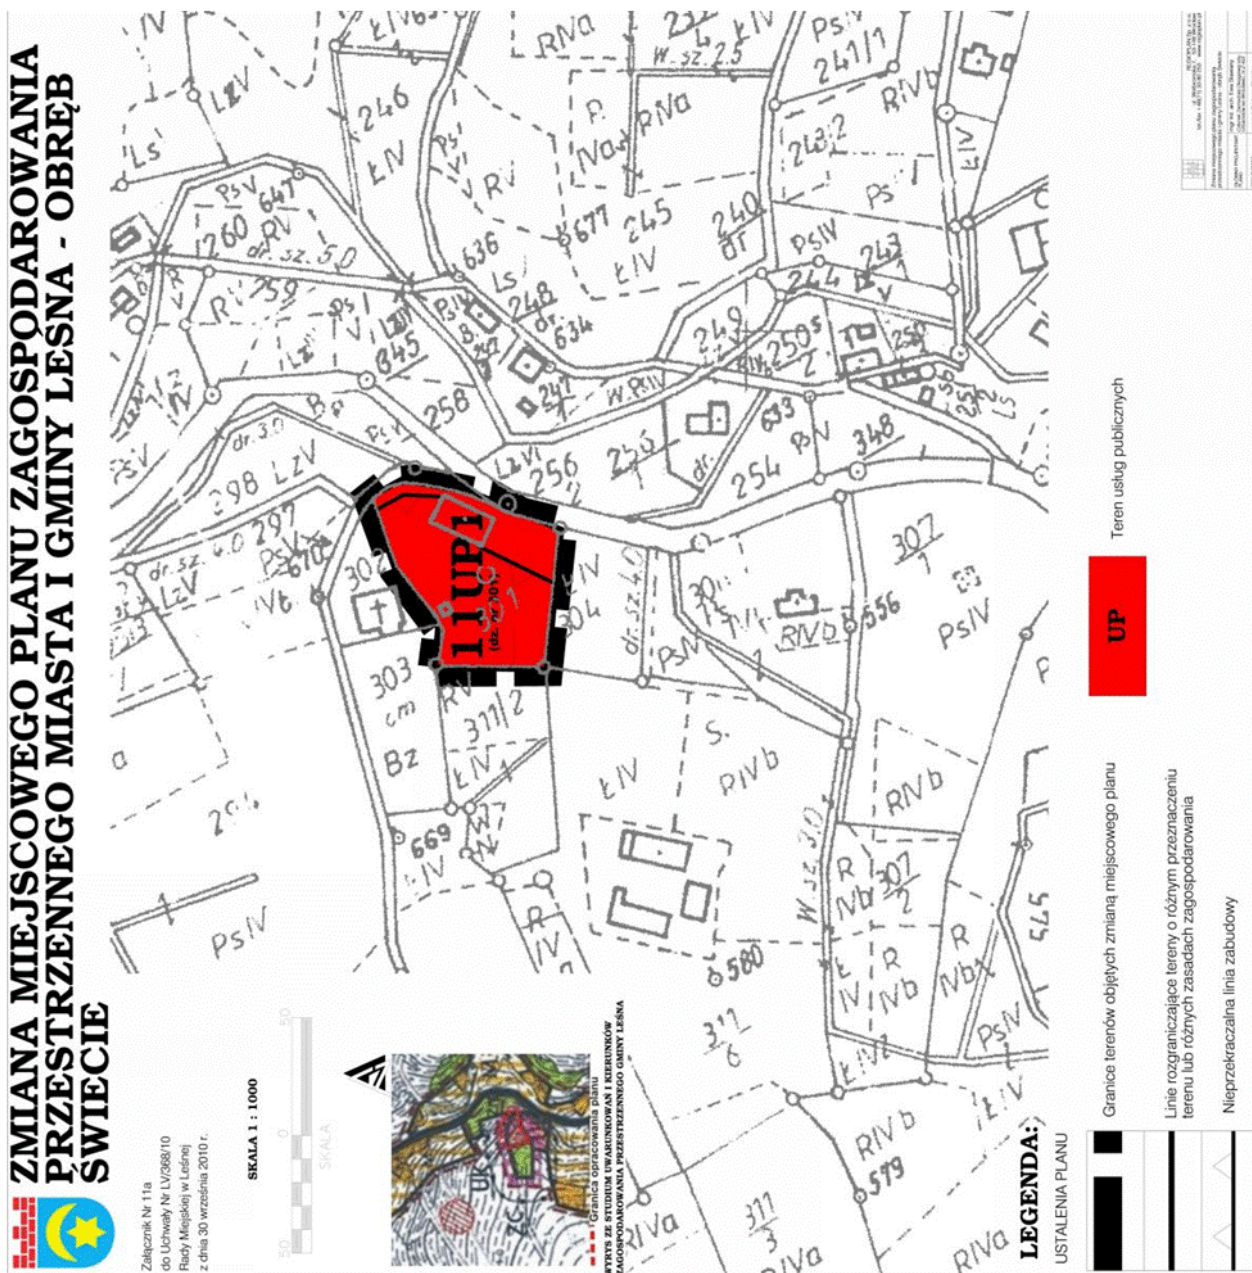

**Załącznik nr 11b do uchwały nr LV/368/
/10 Rady Miejskiej w Leśnej z dnia
30 września 2010 r.**

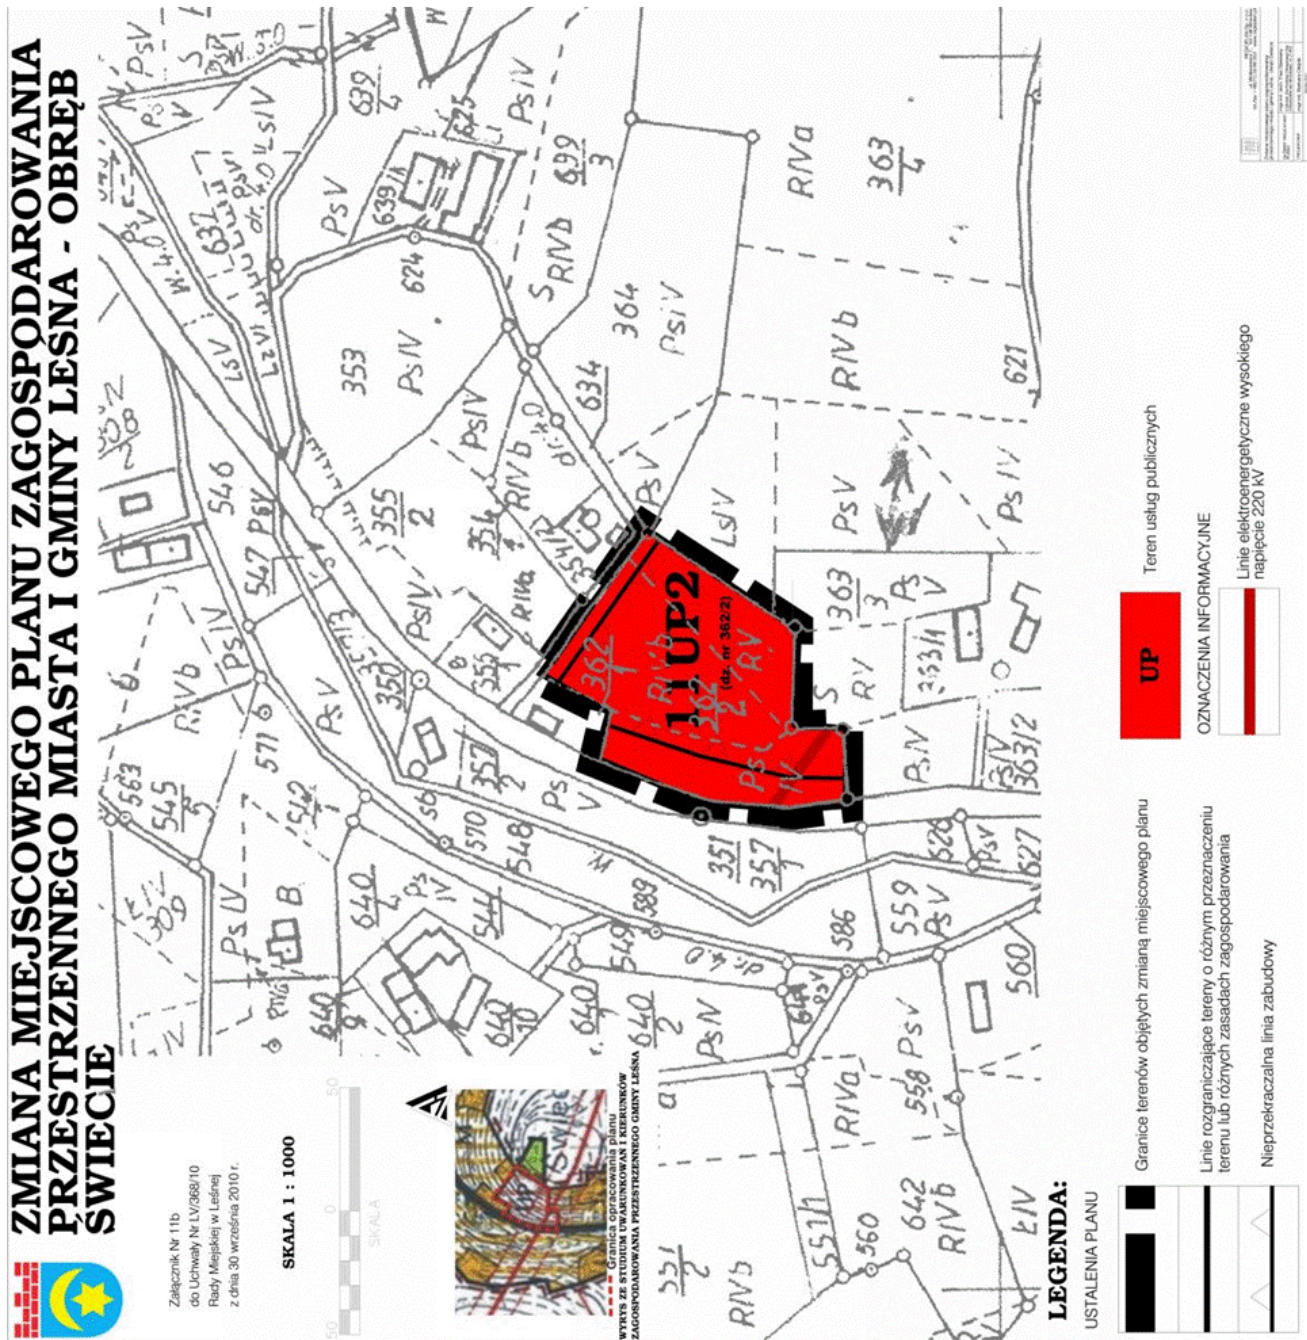

Załącznik nr 11c do uchwały nr LV/368/
/10 Rady Miejskiej w Leśnej z dnia
30 września 2010 r.

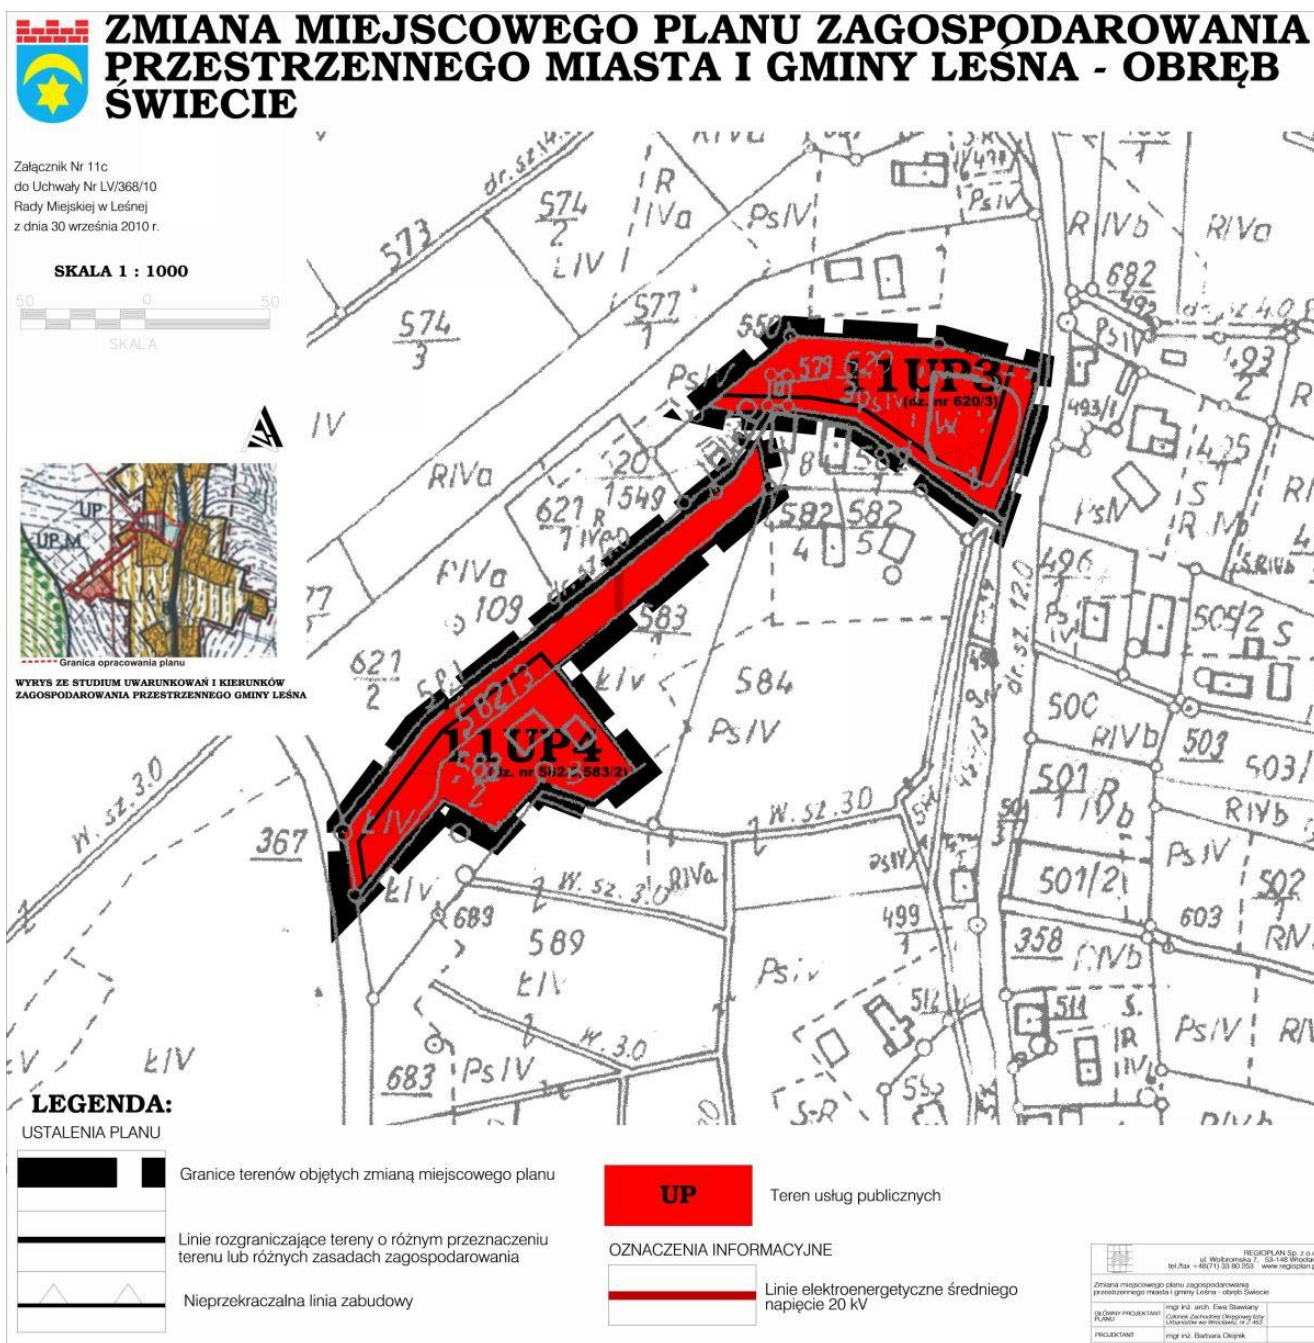

Załącznik nr 11d do uchwały nr LV/368/
/10 Rady Miejskiej w Leśnej z dnia
30 września 2010 r.



**Załącznik nr 12 do uchwały nr LV/368/
/10 Rady Miejskiej w Leśnej z dnia
30 września 2010 r.**

Rozstrzygnięcie o sposobie rozpatrzenia uwag wniesionych do projektu zmiany miejscowego planu zagospodarowania przestrzennego miasta i gminy Leśna w granicach obrębów: Bartoszkówka, Grabiszyc Średnie, Grabiszyc Górne, Grabiszyc Dolne, Kościelniki Górne, Miłoszów, Pobiedna, Smolnik, Świecie, Zacisze, Wolimierz oraz w mieście Leśna

Rozstrzygnięcia dokonano na podstawie art. 20 ust. 1 ustawy z dnia 27 marca 2003 r. o planowaniu i zagospodarowaniu przestrzennym (Dz. U. z 2003 roku Nr 80, poz. 717 ze zm.)

Do projektu miejscowego planu zagospodarowania przestrzennego projektu zmiany miejscowego planu zagospodarowania przestrzennego miasta i gminy Leśna w granicach obrębów: Bartoszkówka, Grabiszyc Średnie, Grabiszyc Górne, Grabiszyc Dolne, Kościelniki Górne, Miłoszów, Pobiedna, Smolnik, Świecie, Zacisze, Wolimierz oraz w mieście Leśna wyłożonego w dniach od 28 lipca 2010 r. do 25 sierpnia 2010 r. do publicznego wglądu wraz z prognozą oddziaływania na środowisko, wniesiono w ustalonym terminie do dnia 10 września 2010 r. – 2 pisma z uwagami.

Przyjmuje się następujący sposób rozpatrzenia uwag:

1. **Wnoszący uwagę** – Przemysław Scheiner, ul. Zakopiańska 8/2, 59-850 Świeradów-Zdrój

Data wpływu uwagi – 26-08-2010 r.

Treść uwagi – właściciel sprzeciwia się lokalizacji cmentarza w Wolimierzu

Oznaczenie nieruchomości, której dotyczy uwaga – dz. nr dz. nr 129/2

Rozstrzygnięcie uwagi – uwaga nieuwzględniona.

Przeznaczenie zgodne ze Studium; działka gminna przeznaczona pod lokalizację cmentarza w strefie 150 m od istniejącej i planowanej zabudowy, pozostała część działki przeznaczona została pod zielen izolacyjną. Działki (nr 138 i 137/2) wnoszącego sprzeciw zgodnie ze Studium przeznaczone są tylko w niewielkiej części pod planowaną zabudowę mieszkaniową, w pozostałej części pozostaje użytkowanie rolnicze.

2. **Wnoszący uwagę** – ANR Oddział Terenowy we Wrocławiu, ul. Mińska 60, 54-610 Wrocław.

Data wpływu uwagi – 08-09-2010 r.

Treść uwagi – Niewyrażenie zgody na przeznaczenie terenów w całości pod usługi publiczne gminy, prośba o uwzględnienie wniosku ANR z dn. 08.04.2010 r., tj. przeznaczenie terenów pod usługi handlu, hurtowni, hotelarstwa, zabudowę mieszkaniową z dopuszczeniem usług publicznych.

Oznaczenie nieruchomości, której dotyczy uwaga – Świecie dz. nr 362/2; Wolimierz dz. nr 170

Rozstrzygnięcie uwagi – uwaga uwzględniona w zakresie dopuszczenia funkcji mieszkaniowych oraz obiektów kubaturowych dla potrzeb sportu i rekreacji, zabudowy usługowej uzupełniającej przeznaczenie podstawowe,

– niewuwzględniona w pozostałym zakresie dot. przeznaczenia terenów, które to byłyby w kolizji z przeznaczeniem podstawowym i dopuszczalnym oraz niezgodne z przeznaczeniem w Studium.

Przeznaczenie zgodne ze Studium:

- działka nr 362/2 Świecie – przeznaczenie pod tereny publicznych usług kultury (świątelnia) 11UP2 z dopuszczeniem funkcji mieszkaniowych oraz lokalizacji urządzeń towarzyszących, budynków garażowych, gospodarczych i higieniczno-sanitarnych, urządzonych placów zabaw,
- działka nr 170 Wolimierz – przeznaczenie pod tereny publicznych usług sportu i rekreacji 7US1 z dopuszczeniem lokalizacji urządzeń towarzyszących, budynków garażowych, gospodarczych i higieniczno-sanitarnych, obiektów kubaturowych dla potrzeb sportu i rekreacji, zabudowy usługowej uzupełniającej przeznaczenie podstawowe.

**Załącznik nr 13 do uchwały nr LV/368/
/10 Rady Miejskiej w Leśnej z dnia
30 września 2010 r.**

Rozstrzygnięcie o sposobie realizacji zapisanych w planie inwestycji z zakresu infrastruktury technicznej, które należą do zadań własnych gminy, oraz zasadach ich finansowania

Na podstawie art. 20 ust. 1 ustawy z dnia 27 marca 2003 r. o planowaniu i zagospodarowaniu przestrzennym (Dz. U. Nr 80, poz.717 ze zmianami) rozstrzyga się, co następuje:

1. Na potrzeby miejscowego planu zagospodarowania przestrzennego wykonano prognozę skutków finansowych uchwalenia planu miejscowego dla miasta i gminy Leśna w granicach obrębów: Bartoszówka, Grabiszycy Średnie, Grabiszycy Górne, Grabiszycy Dolne, Kościelniki Górne, Miłoszów, Pobiedna, Smolnik, Świecie, Zacisze, Wolimierz oraz w mieście Leśna. Wynikiem prognozy są ekonomiczne skutki realizacji planu przedstawione w syntezie wydatków i wpływów.

2. W związku z uchwaleniem miejscowego planu zagospodarowania przestrzennego dla wsi Czernica, gmina Czernica, konieczna będzie realizacja infrastruktury w zakresie: sieci kanalizacyjnej i sieci wodociągowej.

Na terenie opracowania w związku z rozwojem terenów przeważnie w uzupełnieniu istniejącej zabudowy, a więc również wykorzystujących istniejącą infrastrukturę, nakłady związane ze skutkami finansowymi planu w zakresie infrastruktury wynikają z potrzeby realizacji nie istniejącej na terenie infrastruktury. Realizacja brakującej w istniejącej zabudowie sieci infrastruktury technicznej wynika ze stanu istniejącego. W ustaleniach planu nie określa się terminu realizacji inwestycji. Możliwości pozyskania dochodów w związku z wyposażeniem w infrastrukturę techniczną w postaci opłat planistycznych i adiacenckich są nieznaczne i nie wystarczą na pokrycie kosztów jej realizacji.

3. W przypadku przeprowadzanych przebudów dróg należy dokonać analizy potrzeb realizacji infrastruktury podziemnej i przeprowadzić ją wyprzedzająco lub w trakcie przebudowy dróg.

Należy podkreślić, że ustalenia planu miejscowego nie stanowią decyzji inwestycyjnych, a jedynie dyspozycje przestrzenne umożliwiające wprowadzenie inwestycji na określonych zasadach. Realizacja ustaleń zawartych w projekcie planu uzależniona jest od możliwości finansowych gminy ze względu na ich finansowanie z budżetu gminy.

4. Zasady finansowania

Przewiduje się, że finansowanie wyżej wymienionych zadań, realizowanych sukcesywnie w miarę potrzeb, odbywać się będzie z budżetu gminy oraz ze środków własnych przedsiębiorstw działających w imieniu gminy. Nie wyklucza się możliwości współfinansowania tych zadań ze środków zewnętrznych, w tym pozyskiwanie z funduszy Unii Europejskiej oraz udziału w kosztach realizacji dróg gminnych inwestorów przedsięwzięć niedrogowych związanych z budową lub przebudową dróg publicznych.

Finansowanie inwestycji z zakresu infrastruktury technicznej, które należą do zadań własnych gminy, ujętych w niniejszym planie, podlega przepisom ustawy z dnia 30 czerwca 2005 r. o finansach publicznych (Dz. U. Nr 249, poz.2104, z późniejszymi zmianami), przy czym:

- 1) wydatki inwestycyjne finansowane z budżetu gminy uchwała się w corocznej uchwale budżetowej;
- 2) inwestycje, których okres realizacji przekracza jeden rok budżetowy, ujmowane są w wykazie stanowiącym załącznik do uchwały budżetowej – Wieloletni Plan Inwestycyjny;
- 3) inwestycje, które mogą być współfinansowane ze środków pomocowych, ujęte są w Planie Rozwoju Lokalnego.

5. Realizacja inwestycji nastąpi zgodnie z obowiązującymi przepisami, w tym m.in. z: ustawą Prawo budowlane, ustawą o drogach publicznych, ustawą Prawo zamówień publicznych, ustawą o samorządzie gminnym i ustawą Prawo ochrony środowiska.

3637

**UCHWAŁA NR LVI/1712/10
RADY MIEJSKIEJ WROCŁAWIA**

z dnia 4 listopada 2010 r.

w sprawie zmiany uchwały nr XXXI/2267/04 Rady Miejskiej Wrocławia w sprawie innych zwolnień od podatku od nieruchomości

Na podstawie art. 18 ust. 2 pkt 8 ustawy z dnia 8 marca 1990 r. o samorządzie gminnym (Dz. U. z 2001 r. Nr 142, poz. 1591 z późn. zm.¹⁾, w związku z art. 7 ust. 3 oraz art. 20b ustawy z dnia 12 stycznia 1991 r. o podatkach i opłatach lokalnych (Dz. U. z 2010 r. Nr 95, poz. 613 z późn. zm.²⁾) Rada Miejska Wrocławia uchwala, co następuje:

§ 1. W uchwale nr XXXI/2267/04 Rady Miejskiej Wrocławia z dnia 9 grudnia 2004 roku w sprawie innych zwolnień od podatku od nieruchomości (Dz. Urz. Woj. Dolnośląskiego z 2008 r. Nr 31, poz. 443) w § 1 po pkt 9 kropkę zastępuje się średnikiem i dodaje się pkt 10 i pkt 11 w brzmieniu:

- 1) „10) grunty zajęte pod nowe inwestycje przeznaczone na stadiony sportowe;”,
- 2) „11) grunty zajęte pod stadiony sportowe, budowle lub ich części służące wyłącznie funkcjonowaniu stadionów oraz budynki lub ich części zajęte wyłącznie na potrzeby funkcjonowania

stadionów, za wyjątkiem oddanych w posiadanie zależne”.

§ 2. Wykonanie uchwały powierza się Prezydentowi Wrocławia.

§ 3. Przewodniczący Rady ogłosi jednolity tekst uchwały nr XXXI/2267/04 Rady Miejskiej Wrocławia z dnia 9 grudnia 2004 roku w sprawie innych zwolnień od podatku od nieruchomości.

§ 4. Uchwała wchodzi w życie w terminie 14 dni od dnia ogłoszenia w Dzienniku Urzędowym Województwa Dolnośląskiego, z mocą obowiązującą od dnia 1 stycznia 2011 r.

Wiceprzewodniczący Rady Miejskiej:
Michał Bobowiec

¹⁾ Zmiany tekstu jednolitego wymienionej ustawy zostały ogłoszone w Dz. U. z 2002 r. Nr 23, poz. 220, Nr 62, poz. 558, Nr 113, poz. 984, Nr 153, poz. 1271, Nr 214, poz. 1806, z 2003 r. Nr 80, poz. 717, Nr 162, poz. 1568, z 2004 r. Nr 102, poz. 1055, Nr 116, poz. 1203 i Nr 167, poz. 1759, z 2005 r. Nr 172, poz. 1441, Nr 175, poz. 1457, z 2006 r. Nr 17, poz. 128, Nr 181, poz. 1337, z 2007 r. Nr 48, poz. 327, Nr 138, poz. 974, Nr 173, poz. 1218, z 2008 r. Nr 180, poz. 1111, Nr 223, poz. 1458, z 2009 r. Nr 52, poz. 420, Nr 157, poz. 1241, z 2010 r. Nr 28, poz. 142 i poz. 146, Nr 106, poz. 675, Nr 40, poz. 230.

²⁾ Zmiany tekstu jednolitego wymienionej ustawy zostały ogłoszone w Dz. U. z 2010 r., Nr 96, poz. 620.

3638

**UCHWAŁA NR LVI/1714/10
RADY MIEJSKIEJ WROCŁAWIA**

z dnia 4 listopada 2010 r.

w sprawie zmiany uchwały nr LIII/1512/10 Rady Miejskiej Wrocławia w sprawie ustalenia rozkładu godzin pracy aptek ogólnodostępnych na terenie Miasta Wrocławia

Na podstawie art. 4 ust. 1 pkt 2 i art. 12 pkt 11 oraz art. 92 ust. 1 pkt 1 ustawy z dnia 5 czerwca 1998 r. o samorządzie powiatowym (Dz. U. z 2001 r. Nr 142, poz. 1592, z późn. zm.¹⁾) w związku z art. 94 ust. 1 i ust. 2 ustawy z dnia 6 września 2001 r. Prawo farmaceutyczne (Dz. U. z 2008 r. Nr 45, poz. 271, z późn. zm.²⁾) Rada Miejska Wrocławia uchwala, co następuje:

§ 1. W uchwale nr LIII/1512/10 Rady Miejskiej Wrocławia z dnia 8 lipca 2010 r. w sprawie ustalenia rozkładu godzin pracy aptek ogólnodostępnych na terenie Miasta Wrocławia (Dz. Urz. Woj. Dolno-

śląskiego Nr 150, poz. 2352), załącznik nr 2 otrzymuje brzmienie jak załącznik do niniejszej uchwały.

§ 2. Wykonanie uchwały powierza się Prezydentowi Wrocławia.

§ 3. Uchwała wchodzi w życie po upływie 14 dni od dnia ogłoszenia w Dzienniku Urzędowym Województwa Dolnośląskiego.

Wiceprzewodniczący Rady Miejskiej:
Michał Bobowiec

¹⁾ Zmiany tekstu jednolitego wymienionej ustawy zostały ogłoszone w Dz. U. z 2002 r. Nr 23, poz. 220, Nr 62, poz. 558, Nr 113, poz. 984, Nr 153, poz. 1271, Nr 200, poz. 1688, Nr 214, poz. 1806, z 2003 r. Nr 162, poz. 1568, z 2004 r. Nr 102, poz. 1055, z 2007 r. Nr 173, poz. 1218, z 2008 r. Nr 180, poz. 1111, Nr 223, poz. 1458, z 2009 r. Nr 92, poz. 753, z 2010 r. Nr 28, poz. 142 i poz. 146, Nr 106, poz. 675.

²⁾ Zmiany tekstu jednolitego wymienionej ustawy zostały ogłoszone w Dz. U. z 2008 r. Nr 227, poz. 1505, Nr 234, poz. 1570, z 2009 r. Nr 18, poz. 97, Nr 31, poz. 206, Nr 92, poz. 753, Nr 95, poz. 788, Nr 98, poz. 817, z 2010 r. Nr 78, poz. 513, Nr 107, poz. 679.

Załącznik do uchwały nr LVI/1714/10
Rady Miejskiej Wrocławia z dnia
4 listopada 2010 r.

Wykaz aptek ogólnodostępnych na terenie Miasta Wrocławia z wyłączeniem aptek wymienionych w załączniku nr 1

Lp	NAZWA APTEKI	KOD	MIASTO	ULICA	TELEFON kier. 71	PN - PT	SOBOTA	NIEDZIELA	ŚWIĘTA
1.	W BIEDRONCE	52-117	Wrocław	Afgańska 3	346 51 84	9.00-19.00	9.00-15.00	X	X
2.	ŚLICZNA	50-550	Wrocław	Armii Krajowej 14/1	373 10 17	9.00-20.00	9.00-15.00	X	X
3.	TECZOWA	54-129	Wrocław	Bajana 1	362 06 66	9.00-21.00	8.00-20.00	10.00-16.00	X
4.	MEDIC	54-219	Wrocław	Bajana 15 A	792 60 98	8.00-20.00	9.00-16.00	X	X
5.	SZMARAGDOWA	54-129	Wrocław	Balonowa 43 A	795 83 83	9.00-20.00	9.00-14.00	X	X
6.	ELIXIR ZDROWIA	52-437	Wrocław	Balzaka 14	364 57 60	8.00-19.00	9.00-14.00	X	X
7.	KWIATOWA	51-120	Wrocław	Bałtycka 1	327 49 71	8.00-21.00	8.00-20.00	X	X
8.	POD KASZTANAMI	51-109	Wrocław	Bałtycka 13 a	327 67 27	8.00-20.00	8.00-15.00	X	X
9.	AZALIA	50-313	Wrocław	Barlickiego 31	321 10 59	8.00-20.00	8.00-15.00	9.00-14.00	X
10.	Św. MICHAŁA	50-325	Wrocław	Barycka 12	321 38 50	8.00-20.00	8.00-20.00	10.00-14.00	X
11.	NAD STAWEM	54-134	Wrocław	Bednarska 15	351 13 68	8.00-19.00	9.00-14.00	X	X
12.	KARŁOWICKA	51-152	Wrocław	Berenta 26/20	326 10 87	8.00-21.00	9.00-15.00	X	X
13.	BEZPIECZNA	51-114	Wrocław	Bezpieczna 5 a	765 77 31	8.00-20.00	8.00-14.00	X	X
14.	MILLENNIUM	54-234	Wrocław	Białowiejska 28A	350 14 47	8.00-19.00	8.30-14.30	X	X
15.	BIAŁOWIEJSKA	54-235	Wrocław	Białowiejska 74a	787 98 05	8.00-18.00	9.00-14.00	X	X
16.	MNISZEK 3	51-317	Wrocław	Bierutowska 63	787 46 59	7.30-19.00	X	X	X
17.	STABŁOWICKA	54-046	Wrocław	Boguszowska 61A	351 28 67	8.00-20.00	8.00-16.00	X	X
18.	POD AKACJAMI	53-614	Wrocław	Bolesławiecka 2	355 67 37	8.00-19.00	9.00-15.00	X	X
19.	KAMIŁA	51-122	Wrocław	Borowska 114	336 53 88	8.00-21.00	8.00-20.00	10.00-18.00	X
20.	WAWRZYNEK	50-554	Wrocław	Borowska 174	783 37 04	8.00-19.00	8.00-15.00	X	X
	APTEKA FUNDACJI FARMACJA								
21.	DOLNOŚLĄSKA	50-566	Wrocław	Borowska 213	336 27 31	8.00-19.00	X	X	X
22.	BRANIBORSKA	53-680	Wrocław	Braniborska 14	78 10 314	10.00-20.00	10.00-18.00	10.00-16.00	X
23.	APTEKA PRZY POLOMARKECIE	54-436	Wrocław	Budziszyńska 107	357 01 85	8.00-20.00	8.00-16.00	X	X
24.	AMBRA	50-368	Wrocław	Bujwida 30	328 03 40	8.00-19.00	9.00-14.00	X	X

25.	HELVETIA	54-130	Wrocław	Bulwar Ikara 20	794 59 55	8.00-19.30	10.00-15.00	X	X
26.	RADIX	54-130	Wrocław	Bulwar Ikara 21 b	351 82 91	8.00-20.00	9.00-16.00	9.00-14.00	9.00-14.00
27.	IKAR	54-130	Wrocław	Bulwar Ikara 29A/1	793 05 77	8.00-21.00	8.00-18.00	9.00-17.00	X
	APTEKA								
28.	OGÓLNODOSTĘPNA	54-215	Wrocław	Bystrzycka 55	351 51 71	8.00-21.00	8.00-21.00	10.00-16.00	X
29.	BIOGENES	53-224	Wrocław	Bzowy pl. 1	333 00 06	8.00-20.00	9.00-16.00	X	X
30.	DOMOWA ORCHOWSKA	51-649	Wrocław	Canaleta 21	348 95 36	8.00-19.00	8.00-14.00	X	X
31.	AMAVITA	51-650	Wrocław	Canaleta 4	371 91 20	8.00-20.00	9.00-14.00	X	X
32.	BROCHOWSKA	52-118	Wrocław	Chińska 2a	343 35 61	8.00-18.00	X	X	X
33.	A4 RS	51-107	Wrocław	Chorwacka 2a	346 53 29	8.00-21.00	8.00-21.00	8.00-14.00	X
34.	KSIĘŻĘCA	52-023	Wrocław	Chorzowska 2	321 34 45	8.00-20.00	8.00-18.00	X	X
35.	POD ZEGAREM	51-147	Wrocław	Chrzanowskiego 17B	340 05 50	8.00-20.00	8.00-14.00	X	X
36.	WRATISLAVIA II	50-524	Wrocław	Ciepła 9-11	372 64 94	8.00-19.00	9.00-14.00	X	X
37.	DOBRA	54-232	Wrocław	Czajkowskiego 34	791 22 21	8.00-20.00	8.00-15.00	X	X
38.	HETMAŃSKA	53-650	Wrocław	Czarnieckiego 13	794 77 57	8.00-20.00	8.00-15.00	X	X
39.	CZEKOŁADOWA	52-326	Wrocław	Czekoladowa 58	355 31 38	9.00-20.00	9.00-16.00	9.00-15.00	X
40.	NA DAMROTA	50-306	Wrocław	Damrota 7	338 42 55	8.00-20.00	8.00-18.00	X	X
41.	MOJA	51-670	Wrocław	Dembowskiego 53	322 39 50	8.00-20.00	8.00-15.00	X	X
42.	DBAM O ZDROWIE	53-657	Wrocław	Đługa 37/47	348 34 24	8.00-21.00	8.00-21.00	9.00-20.00	X
43.	DOBRZYŃSKA	50-403	Wrocław	Dobrzyńska 21/23	719 98 10	7.30-18.00	X	X	X
44.	DOKERSKA	54-142	Wrocław	Dokerska 7A	344 11 06	8.00-20.00	9.00-14.00	X	X
45.	ŚWIĘTOJAŃSKA	54-142	Wrocław	Dokerska 22	351 96 29	8.30-19.00	8.30-14.00	X	X
46.	DBAM O ZDROWIE	50-159	Wrocław	Dominikański pl. 3	373 84 37	9.30-21.00	9.30-21.00	10.00-20.00	X
47.	POD ESKULAPEM	50-257	Wrocław	Drobnera 10	346 81 24	8.00-19.00	9.00-15.00	X	X
48.	MEDIQ APTEKA	50-456	Wrocław	Dworcowa 33/35	329 94 62	8.00-20.00	8.00-15.00	X	X
49.	VALDI	54-152	Wrocław	Dziadoszańska 29-31	344 77 22	8.00-20.00	8.00-15.00	X	X
50.	OGRODOWA	54-019	Wrocław	Eluarda 9/15	717 54 19	7.30-21.00	8.30-21.00	8.30-21.00	X
51.	MILLENIUM	54-110	Wrocław	Fromborska 47	353 65 79	8.00-20.00	8.00-18.00	9.00-14.00	X
52.	HIPOKRATES	50-520	Wrocław	Gajowa 31	349 10 59	8.00-20.00	8.00-15.00	X	X
53.	JANTAROWA	53-422	Wrocław	Galowicka 96	354 12 05	8.00-20.00	8.00-14.00	9.00-15.00	X
54.	NA GLINIANEJ	50-525	Wrocław	Gliniana 42	361 66 00	8.00-20.00	9.00-16.00	X	X
55.	VITRUM	53-602	Wrocław	Głogowska 6	782 88 40	8.00-20.00	9.00-15.00	X	X
					359 56 27				

56.	OSTROBRAMSKA	53-439	Wrocław	Grabiszynska 133	362 10 19	8.00-19.00	9.00-14.00	X	X	X
57.	ARNIFARM	53-235	Wrocław	Grabiszynska 240	339 10 98	8.00-19.00	8.00-15.00	X	X	X
58.	GRABISZYŃSKA	53-501	Wrocław	Grabiszynska 37/39	798 47 07	8.00-18.00	X	X	X	X
59.	BLISKA	53-504	Wrocław	Grabiszynska 66c	341 21 69	8.00-20.00	X	X	X	X
60.	BANKOWA	53-501	Wrocław	Grabiszynska 9	342 81 53	7.30-20.00	8.00-16.00	X	X	X
61.	MNISZEK	53-437	Wrocław	Grabiszynska 94	784 56 47	8.00-20.00	8.00-15.00	X	X	X
62.	SŁONECZNA	53-535	Wrocław	Grabskiego 3	332 54 34	8.00-19.00	9.00-14.00	X	X	X
63.	ARNIKA	50-984	Wrocław	Graniczna 2a	374 02 31	9.00-21.00	9.00-21.00	10.00-20.00	X	X
64.	GRECKA	54-406	Wrocław	Grecka 26/28	357 99 65	9.00-19.00	9.00-14.00	X	X	X
65.	SILESIA	50-384	Wrocław	Grunwaldzki pl. 8	brak	8.00-20.00	8.00-16.00	X	X	X
66.	DBAM O ZDROWIE	50-363	Wrocław	Grunwaldzki pl. 22	324 11 82	9.00-21.00	9.00-21.00	10.00-20.00	X	X
67.	LEGE ARTIS - NOWODWORSKA	54-434	Wrocław	Gubińska 15	357 99 05	8.00-20.00	8.00-16.00	10.00-15.00	X	X
68.	AGAT	53-201	Wrocław	Hallera 151	339 11 43	9.00-19.00	9.00-15.00	X	X	X
69.	LWOWSKA	53-319	Wrocław	Hallera 17	361 32 46	9.00-19.00	9.00-14.00	X	X	X
70.	MEDIQ APTEKA	50-984	Wrocław	Hallera 52	783 17 43	9.00-21.00	9.00-21.00	10.00-20.00	X	X
71.	POŁUDNIOWA	53-325	Wrocław	Hallera 63	361 08 53	8.00-20.00	9.00-17.00	X	X	X
72.	SALUS	54-314	Wrocław	Hermanowska 71	357 98 22	8.30-19.00	9.00-14.00	X	X	X
73.	ORCHIDEA	54-608	Wrocław	Hłaski 42/44	374 10 56	9.30-20.30	9.00-15.00	X	X	X
74.	MALVA	54-130	Wrocław	Horbaczewskiego 4-6	351 61 25	8.00-21.00	8.00-21.00	X	X	X
75.	BORÓWKA	50-505	Wrocław	Hubska 112/118	789 38 31	8.00-21.00	8.00-20.00	9.00-16.00	X	X
76.	NA HUBACH	50-501	Wrocław	Hubska 67	367 47 40	8.00-19.00	8.00-15.00	X	X	X
77.	CRATAEGUS	54-139	Wrocław	Hutnicza 50	353 73 11	9.00-19.00	9.00-14.00	X	X	X
78.	INFLANCKA	51-354	Wrocław	Inflancka 39	324 13 24	8.00-20.00	9.00-15.00	X	X	X
79.	ZÓŁTA	51-345	Wrocław	Inflancka 4	345 57 37	8.00-20.00	9.00-15.00	9.00-13.00	X	X
80.	NA ZDROWIE	53-227	Wrocław	Inżynierska 17	362 80 01	8.00-19.30	9.00-15.00	X	X	X
81.	POMARAŃCZOWA	50-539	Wrocław	Jableczna 27/29	336 17 32	8.00-20.00	8.00-15.00	X	X	X
82.	BISKUPIN	51-665	Wrocław	Jackowskiego 57	345 14 25	8.00-21.00	8.00-16.00	9.00-15.00	X	X
83.	POD FILAREM	50-305	Wrocław	Jaracza 80a	330 31 90	8.00-20.00	9.00-15.00	X	X	X
84.	BELLADONNA	54-530	Wrocław	Jarnołtowska 3	349 26 00	PN,WT,ŚR,PT 8.30-12.00 15.30-22.00 CZW 14.00-22.00	X	X	X	X

95.	DBAM O ZDROWIE	50-301	Wrocław	Jedności Narodowej 102	322 80 00	9.00-20.00	9.00-14.00	X	X
96.	LEGE ARTIS	50-301	Wrocław	Jedności Narodowej 113	321 05 42	8.00-20.00	9.00-15.00	X	X
97.	ŚRÓDMIEJSKA	50-262	Wrocław	Jedności Narodowej 51	322 12 83	8.00-20.00	9.00-17.00	X	X
98.	DR MAX	50-262	Wrocław	Jedności Narodowej 64/1A	321 18 45	8.00-20.00	8.00-16.00	X	X
99.	JEMIOŁOWA	53-447	Wrocław	Jemiołowa 26/28	784 67 70	8.00-20.00	8.00-16.00	X	X
90.	HIBISCUS	53-426	Wrocław	Jemiołowa 50-54	338 02 45	7.00-20.00	7.00-15.00	8.00-15.00	X
91.	LEGE ARTIS	50-525	Wrocław	Joannitów 22	367 10 50	7.00-22.00	7.00-22.00	7.00-22.00	9.00-20.00
92.	ROŻANKA	51-112	Wrocław	Jugosłowiańska 65c	327 45 77	8.00-19.00	8.00-14.00	X	X
93.	LOBELIA	51-173	Wrocław	Kamieńskiego 132-144	352 73 41	8.00-19.00	9.00-14.00	X	X
94.	ŚW. WOJCIECHA	51-124	Wrocław	Kamieńskiego 73a	325 60 90	8.00-21.00	8.00-21.00	8.00-21.00	X
95.	DBAM O ZDROWIE	53-015	Wrocław	Karkonoska 85	797 66 74	9.30-21.00	9.30-21.00	10.00-20.00	X
96.	MULTI-LEK	51-136	Wrocław	Kasprowicza al. 9 B	372 68 77	8.00-19.00	8.00-15.00	X	X
97.	EURO APTEKA	50-077	Wrocław	Kazimierza Wielkiego 25	342 43 48	9.00-18.00	9.00-14.00	X	X
98.	INTER APTEKA	50-077	Wrocław	Kazimierza Wielkiego 7	733 68 36	9.00-19.00	10.00-18.00	X	X
99.	POLESKA	51-315	Wrocław	Kielczowska 51d/lok.1	791 61 09	8.00-21.00	8.00-18.00	X	X
100.	CEDRUS	50-264	Wrocław	Kilińskiego 26	792 72 17	8.00-20.00	9.00-15.00	X	X
101.	KLECZKOWSKA	50-227	Wrocław	Kleczkowska 27	329 49 29	9.00-18.00	9.00-14.00	X	X
102.	BELLIS	50-454	Wrocław	Kniażewicza 2/4	372 53 28	8.00-19.00	8.00-14.00	X	X
103.	VADEMECUM	51-602	Wrocław	Kochanowskiego 35	348 21 12	8.00-20.00	9.00-15.00	X	X
104.	DBAM O ZDROWIE	51-152	Wrocław	Kolista 10	373 88 20	8.00-20.00	9.00-14.00	X	X
105.	WROCLAWSKA	50-004	Wrocław	Kolista 27	343 35 35	8.00-21.00	9.00-14.00	X	X
106.	APTEKA „R”	50-022	Wrocław	Komandorska 4a	341 00 44	8.00-20.00	9.00-15.00	X	X
107.	ARONIA	53-344	Wrocław	Komandorska 147	373 34 16	8.00-19.00	9.00-14.00	X	X
108.	PINIA	53-342	Wrocław	Komandorska 53 M	367 69 50	8.00-20.00	9.00-15.00	X	X
109.	PARYSKA	50-451	Wrocław	Komuny Paryskiej 10	342 36 63	9.00-19.00	9.00-15.00	X	X
110.	CZTERY PORY ROKU	50-452	Wrocław	Komuny Paryskiej 79	341 53 70	8.00-20.00	9.00-15.00	X	X
111.	TWOJA	51-149	Wrocław	Koszarowa 5	325 06 44	8.00-21.00	8.00-16.00	X	X
112.	DLA CIEBIE	50-439	Wrocław	Kościuszki 148	341 41 02	8.00-20.00	9.00-15.00	X	X
113.	APTEKA	50-027	Wrocław	Kościuszki pl. 17/18	343 76 31	8.00-21.00	8.00-20.00	10.00-18.00	X
114.	OGÓLNODOSTĘPNA	50-437	Wrocław	Kościuszki 170 A	342 15 52	9.00-19.00	9.00-16.00	X	X
115.	APTEKA (CEFARM- WARSZAWA S.A.)	50-011	Wrocław	Kościuszki 53	341 02 12	8.00-21.00	8.00-16.00	X	X
116.	BERBERYS	54-152	Wrocław	Kozanowska 46	373 95 32	9.00-19.00	9.00-15.00	X	X

117.	5+	50-424	Wrocław	Krakowska 1	78 44 070	8.00-20.00	8.00-20.00	9.00-16.00	X
118.	MEDUX	53-138	Wrocław	Krakowska 51-69	341 58 01	9.00-20.00	9.00-20.00	9.00-17.00	X
119.	ZA FOSĄ	50-450	Wrocław	Kraśnickiego 34	343 04 27	8.00-20.00	8.00-15.00	X	X
120.	AMICUS	51-163	Wrocław	Kromera al. 23A	325 61 21	8.00-20.00	9.00-16.00	X	X
121.	GINSANA	53-652	Wrocław	Kruszwicka 8a	783 37 88	8.00-20.00	8.00-15.00	X	X
122.	KRYNICA	50-555	Wrocław	Krynica 33-35	363 95 40	8.00-20.00	9.00-15.00	X	X
123.	REMEDIUM	50-555	Wrocław	Krynica 51	363 95 44	7.30-20.30	8.00-16.00	X	X
124.	KRYNICKA	50-555	Wrocław	Krynica 7-9	336 05 34	8.00-20.00	8.00-20.00	X	X
125.	MINISZEK II	53-020	Wrocław	Krzycka 90C	339 74 07	8.00-19.00	9.00-14.00	X	X
126.	SUPER PHARM	51-421	Wrocław	Krzywoustego 110	393 56 13	9.00-21.00	9.00-21.00	9.00-20.00	X
127.	DBAM O ZDROWIE	51-421	Wrocław	Krzywoustego 126	350 12 63	9.00-21.00	9.00-21.00	10.00-20.00	X
128.	NASZA APTEKA	51-310	Wrocław	Krzywoustego 323	345 66 08	8.00-21.00	8.00-21.00	8.00-21.00	X
129.	KRÓLEWSKA	51-165	Wrocław	Krzywoustego 33a	329 60 12	8.00-21.00	9.00-16.00	X	X
130.	NA KRZYWOUSTEGO	51-166	Wrocław	Krzywoustego 97/99	326 28 28	8.00-20.00	9.00-14.00	X	X
131.	MANDRAGORA	54-210	Wrocław	Kwiska 5/7	351 02 22	8.00-20.00	X	X	X
132.	ARCANA	53-671	Wrocław	Legnicka 23-25	359 14 86	8.00-20.00	8.00-14.00	X	X
133.	DOLMED	53-674	Wrocław	Legnicka 40	77 11 790	7.15-20.00	X	X	X
134.	AMICUS II	54-203	Wrocław	Legnicka 55 E/U 2	352 14 07	7.30-19.30	8.00-14.00	X	X
135.	SUPER PHARM CH Magnolia	54-204	Wrocław	Legnicka 58	360 74 48	9.00-21.00	9.00-21.00	9.00-21.00	X
136.	PCZ POLSKA APTEKA NR 1	54-203	Wrocław	Legnicka 61	785 92 32	8.00-20.00	X	X	X
137.	DGA1	54-204	Wrocław	Legnicka 62	369 93 60	7.30-22.00	8.00-21.30	8.00-21.00	X
138.	WALERIANA	54-206	Wrocław	Legnicka 72	352 11 97	8.00-20.00	9.00-15.00	X	X
139.	POD ZŁOTYM SERCEM	51-169	Wrocław	Lekcyjna 30	351 71 65	9.00-19.00	9.00-13.00	X	X
140.	POD BIEDRONKĄ	54-155	Wrocław	Lotnicza 24	325 13 34	8.00-21.00	9.00-21.00	9.00-21.00	X
141.	WIKTORIAŃSKA	50-353	Wrocław	Ładna 3	794 79 51	8.00-20.00	9.00-16.00	X	X
142.	POD ŚW. KOSMĄ I DAMIANEM	53-632	Wrocław	Łęczyska 1	321 03 62	8.00-19.00	9.00-14.00	X	X
143.	ALGA	50-521	Wrocław	Łódzka 28	373 40 33	8.00-19.00	9.00-14.00	X	X
144.	MACEDOŃSKA	51-113	Wrocław	Macedońska 3	336 73 69	8.00-19.00	9.00-14.00	X	X
145.	PANACEUM	50-244	Wrocław	Macieja Św. pl. 8	327 43 72	8.30-19.00	9.00-14.00	X	X
146.	ŚW. MACIEJA	50-244	Wrocław	Macieja Św. pl. 9	321 60 03 wew.19	8.00-19.00	8.00-15.00	8.00-15.00	8.00-15.00
					322 09 08	8.00-20.00	8.00-20.00	8.00-18.00	8.00-18.00

147.	ARKADIA	50-306	Wrocław	Miarki 3-5	322 88 35	8.00-20.00	8.00-16.00	X	X
148.	MEDFARM	53-647	Wrocław	Młodych Techników 7	355 90 06	8.00-20.00	8.00-14.00	X	X
149.	OLIMPIJSKA	51-610	Wrocław	Moniuszki 10	348 12 95	9.00-17.00	9.00-14.00	X	X
150.	NA OSTATNIM GROSZU	54-207	Wrocław	Na Ostatnim Groszu 24A	351 35 90	9.00-20.00	9.00-14.00	X	X
151.	GROSİK	54-207	Wrocław	Na Ostatnim Groszu 6	351 65 12	9.00-20.00	9.00-14.00	X	X
152.	VADEMECUM II	52-223	Wrocław	Nenckiego 136 a	368 11 23	8.00-20.00	8.00-15.00	X	X
153.	MAGICZNA	50-238	Wrocław	Niemcewicz 6b	795 62 20	7.00-22.00	8.00-21.00	8.00-21.00	X
154.	WENUS	54-433	Wrocław	Nowodworska 53 B	357 59 22	8.00-19.30	8.00-15.00	X	X
155.	POD DEBAMI	54-438	Wrocław	Nowodworska 75	357 77 06	9.00-18.00	X	X	X
156.	APTEKA OGÓLNODOSTĘPNA	50-315	Wrocław	Nowowiejska 56	322 37 19	8.00-20.00	8.00-16.00	X	X
157.	MC COY'S	50-142	Wrocław	Nowy Targ pl. 9	342 74 42	7.30-22.00	8.00-17.30	X	X
158.	NA OBORNICKIEJ	51-113	Wrocław	Obornicka 12	352 64 35	8.00-19.00	8.00-15.00	X	X
159.	APTEKA LEKÓW GOTOWYCH	51-642	Wrocław	Olśzewskiego 21	348 31 58	8.00-19.00	X	X	X
160.	PRO HOMINE	51-642	Wrocław	Olśzewskiego 23	348 24 05	8.30-19.00	9.00-14.00	X	X
161.	POD JAWOREM	51-642	Wrocław	Olśzewskiego 75	345 11 61	8.00-20.00	9.00-17.00	X	X
162.	SUPER PHARM	50-123	Wrocław	Olawska 13	347 25 00	8.00-21.00	8.00-21.00	10.00-18.00	X
163.	ZIELONY BLUSZCZ	50-123	Wrocław	Olawska 6	343 96 26	8.00-21.00	9.00-19.00	11.00-18.00	X
164.	BETULA	53-434	Wrocław	Ołowiana 11	332 47 39	8.00-20.00	8.00-14.00	X	X
165.	ARALIA	53-434	Wrocław	Ołowiana 2/4	796 08 41	8.00-20.00	8.00-16.00	X	X
166.	ORZECZOWA	50-540	Wrocław	Orzechowa 37	363 76 63	8.00-19.00	8.00-15.00	X	X
167.	KLEOPATRA	50-311	Wrocław	Orzeszkowej 47	322 46 50	8.00-21.00	8.00-20.00	10.00-18.00	X
168.	RUMIANEK	50-311	Wrocław	Orzeszkowej 59/61	322 85 93	8.00-19.00	8.00-14.00	X	X
169.	BURSZTYNOWA	53-238	Wrocław	Ostrowskiego 1	339 16 36	8.00-20.00	9.00-15.00	X	X
170.	PULSANTIS	53-238	Wrocław	Ostrowskiego 3	793 84 78	8.00-20.00	8.00-18.00	X	X
171.	DGA 10	53-339	Wrocław	Pabianicka 25	367 12 48	7.30-20.00	9.00-15.00	X	X
172.	PRZY MARINO	51-117	Wrocław	Paprotna 7	359 60 50	9.00-21.00	9.00-21.00	10.00-20.00	X
173.	POD ŻŁOTYM JELENIEM	51-672	Wrocław	Partyzantów 25	348 18 71	8.00-20.00	8.00-15.00	X	X
174.	MIĘTOWA	51-675	Wrocław	Partyzantów 35/1B	348 09 37	8.00-22.00	8.00-22.00	8.00-21.00	10.00-17.00
175.	POD ŻŁOTĄ SARNĄ	51-675	Wrocław	Partyzantów 70	374 62 47	8.00-18.00	X	X	X
176.	ZIELONA	51-215	Wrocław	Paryska 1A	345 45 22	8.00-20.00	9.00-18.00	X	X
177.	WISCI	53-443	Wrocław	Pereca 19	362 23 21	8.00-20.00	9.00-15.00	X	X
178.	TIUMSKA	50-158	Wrocław	Piaskowa 11	344 19 44	8.00-20.00	9.00-17.00	X	X
179.	PIASKOWA	50-158	Wrocław	Piaskowa 15	790 35 03	8.00-20.00	9.00-17.00	9.00-15.00	X

180.	GRUNWALDZKA	50-359	Wrocław	Piastowska 1	328 11 29	8.00-20.00	9.00-16.00	X	X
181.	HORUS	50-361	Wrocław	Piastowska 20-22	328 28 58	8.00-20.00	9.00-16.00	X	X
182.	PIASTOWSKA	50-361	Wrocław	Piastowska 36	328 37 69	8.00-20.00	9.00-14.00	X	X
183.	NA DOBRE I NA ZŁE	54-144	Wrocław	Piłczyńska 196 E	354 11 88	8.00-20.00	8.00-14.00	X	X
184.	POD JEMIOŁĄ	51-152	Wrocław	Piłsudskiego pl. 3	325 15 98	8.00-20.00	9.00-15.00	X	X
185.	VERONICA	50-353	Wrocław	Piwna 10	327 71 95	8.30-19.00	9.00-14.00	X	X
186.	PRIMA	50-040	Wrocław	Podwale 36	372 46 28	8.00-19.00	9.00-15.00	X	X
187.	MALWA	50-379	Wrocław	Polaka 19	321 91 94	8.00-20.00	9.00-15.00	X	X
188.	OSIEDLOWA	51-354	Wrocław	Poleska 9-15	793 25 79	8.00-21.00	8.00-17.00	X	X
189.	POMORSKA	50-216	Wrocław	Pomorska 25	328 83 33		8.00-14.00	X	X
190.	ŚW. ŁUKASZA	50-216	Wrocław	Pomorska 51-53	793 93 03	8.00-19.00	8.00-14.00	X	X
191.	POD WAGĄ	54-238	Wrocław	Popowicka 134	725 47 00	8.00-20.00	8.00-15.00	X	X
192.	PRZY POPOWICKIEJ	54-237	Wrocław	Popowicka 28	790 57 55	8.00-20.00	9.00-15.00	9.00-13.00	X
193.	ALOES	53-332	Wrocław	Powstańców Śląskich 120	79 46 000	8.00-20.00	9.00-15.00	X	X
194.	O.K.	53-317	Wrocław	Powstańców Śląskich 143	338 53 11	7.00-21.00	9.00-18.00	X	X
195.	AKSAMITNA	53-315	Wrocław	Powstańców Śląskich 146/1	367 37 99	8.00-20.00	9.00-15.00	X	X
196.	CALAMUS	53-139	Wrocław	Powstańców Śląskich 168	337 18 72	8.00-19.00	8.00-15.00	X	X
197.	DGA 12	53-333	Wrocław	Powstańców Śląskich 2-4	338 65 20	9.00-21.00	9.00-21.00	10.00-20.00	X
198.	DBAM O ZDROWIE	50-232	Wrocław	Powstańców Wielkopolskich pl. 1	329 40 47	8.00-20.00	8.00-15.00	X	X
199.	PRZY PRĄDZYŃSKIEGO	50-432	Wrocław	Prądzynskiego 8-10	341 44 50	8.00-20.00	9.00-15.00	X	X
200.	MEDENA	50-319	Wrocław	Prusa 44	793 00 88	9.00-20.00	9.00-14.00	X	X
201.	REMEDIUM	50-316	Wrocław	Prusa 65	322 24 10	8.00-20.00	9.00-15.00	X	X
202.	ANTIDOTUM	53-030	Wrocław	Przyjaźni 34E/1U		9.00-20.00	9.00-15.00	X	X
203.	KRZYCKA	53-030	Wrocław	Przyjaźni 91	360 83 19	8.30-19.00	8.30-14.00	X	X
204.	ŚW. MIKOŁAJA	50-080	Wrocław	Psie Budy 3/4	344 33 23	7.30-20.00	9.00-17.00	X	X
205.	POD WĘŻEM	54-440	Wrocław	Rogowska 42-46	357 72 72	8.00-20.00	9.00-15.00	X	X
206.	RÓŻA WIATRÓW	53-026	Wrocław	Róży Wiatrów 9 B	784 30 59	8.00-20.00	8.00-14.00	X	X
207.	RUMIAŃKOWA	54-512	Wrocław	Rumiankowa 53	354 52 49	9.00-19.00	10.00-14.00	X	X
208.	MIESZCZAŃSKA	50-249	Wrocław	Rydygiera 44	329 65 72	8.00-20.00	8.00-16.00	X	X
209.	POD RATUSEM	50-101	Wrocław	Rynek 18	344 39 53	8.00-20.00	10.00-15.00	X	X
210.	ZŁOTYM ORŁEM	50-112	Wrocław	Rynek 42/43	343 44 28	8.00-21.00	9.00-20.00	X	X
211.	SARBINOWSKA	54-320	Wrocław	Sarbinowska 15-17	357 03 34	8.00-19.00	8.00-16.00	X	X

212.	POD TEMIDA	50-046	Wrocław	Sądowa 10/12	343 91 30	8.00-20.00	8.00-15.00	X	X
213.	SIELSKA	54-144	Wrocław	Sielska 3-9 A	351 96 29	8.00-21.00	8.00-16.00	9.00-16.00	X
214.	RUBUS	50-228	Wrocław	Siemienińskiego 18	329 05 90	9.00-20.00	9.00-15.00	X	X
215.	PCZ POLSKA APTEKA NR 2	50-349	Wrocław	Siemienińskiego 58-60	347 45 20	8.00-20.00	X	X	X
216.	POLON	50-369	Wrocław	Skłodowskiej-Curie 41/43	369 93 60	8.00-19.00	9.00-14.00	X	X
217.	POD KALINĄ	50-369	Wrocław	Skłodowskiej-Curie 65	328 30 54	8.00-19.00	9.00-14.00	X	X
218.	ARKA	53-522	Wrocław	Skwierzyńska 28 B	328 26 58	8.00-20.00	9.00-14.00	X	X
219.	DBAM O ZDROWIE	53-615	Wrocław	Ślubicka 18	338 03 36	8.00-20.00	9.00-17.00	X	X
220.	ALPEJSKA	52-416	Wrocław	Solskiego 6	359 92 00	9.00-20.00	9.00-15.00	X	X
221.	TILIA	54-062	Wrocław	Stabłowicka 125	364 59 80	8.00-18.00	X	X	X
222.	WOJNOWSKA	51-518	Wrocław	Strachocińska 170	354 32 31	8.00-19.00	9.00-15.00	X	X
223.	POD LIPAMI	51-518	Wrocław	Strachocińska 188	346 68 03	8.00-20.00	8.00-16.00	X	X
224.	ABSYNT	52-210	Wrocław	Strachowskiego 45	324 17 03	8.00-22.00	8.00-18.00	10.00-14.00	X
225.	EURO APTEKA	54-616	Wrocław	Strzegomska 194	368 13 40	8.00-20.00	8.00-18.00	X	X
226.	RODZINNA	53-525	Wrocław	Stysia 33	356 97 50	8.00-20.00	9.00-15.00	X	X
227.	BUS	50-086	Wrocław	Sucha 2-Dw.PKS	783 24 39	8.00-21.00	8.00-21.00	11.00-20.00	X
228.	POD JAWORAMI	53-128	Wrocław	Sudecka 147b	373 28 47	8.00-19.00	9.00-15.00	X	X
229.	NAD WIDAWĄ	51-180	Wrocław	Sulowska 40	337 34 52	8.00-19.00	X	X	X
230.	PROMYK SŁOŃCA	50-088	Wrocław	Swobodna 8a	791 81 00	8.00-19.00	X	X	X
231.	PRZYJAZNA	50-382	Wrocław	Szczytnicka 38	346 22 44	8.00-20.00	9.00-15.00	X	X
232.	NA SZEWSKIEJ	50-139	Wrocław	Szewska 29	367 09 11	8.00-20.00	9.00-15.00	X	X
233.	WRATISLAWIA	53-310	Wrocław	Sztabowa 76	322 10 27	8.00-19.00	9.00-16.00	X	X
234.	WERBENA	54-401	Wrocław	Szwedzka 1A	341 79 99	8.00-20.00	9.00-15.00	X	X
235.	ZAMOYSKA	53-110	Wrocław	Ślęzna 187	783 49 31	8.00-19.00	9.00-14.00	X	X
236.	POD ŚW.ANTONIM	54-001	Wrocław	Średzka 33	353 09 24	8.00-19.00	9.00-15.00	X	X
237.	DGA 11	50-559	Wrocław	Świeradowska 51/57	794 71 48	8.00-21.00	8.00-18.00	8.00-18.00	X
238.	TARNOGAJSKA	50-515	Wrocław	Tarnogajska 33	349 35 46	8.00-22.00	8.00-22.00	9.00-20.00	X
239.	ŚW. HUBERTA	52-021	Wrocław	Tarnogajska 1	336 87 13	9.00-18.00	9.00-14.00	X	X
240.	ŚWIEBODZKA	53-602	Wrocław	Tęczowa 6	783 75 79	8.00-20.00	8.00-15.00	X	X
241.	POD SŁONCEM	50-419	Wrocław	Traugutta 121	340 00 10	7.30-19.30	8.00-15.00	X	X
242.	OO.BONIFRATRÓW IM. DOROTEUSZA HEJNOLA	50-417	Wrocław	Traugutta 57/59	342 37 62	8.00-21.00	8.00-21.00	8.00-21.00	X
243.	MAGISTERSKA	50-420	Wrocław	Traugutta 92	343 65 27	8.00-20.00	9.00-14.00	X	X
					343 83 65	8.30-20.30	9.00-15.00	X	X

244.	LEGE ARTIS	50-231	Wrocław	Trzebnicka 54	312 11 50	8.00-20.00	9.00-15.00	X	X	X
245.	WRATISLAVIA III	50-231	Wrocław	Trzebnicka 88	329 00 88	8.00-19.00	9.00-15.00	X	X	X
246.	MUCHOBORSKA	54-611	Wrocław	Tyrmanda 5	374 00 38	8.00-20.00	9.00-15.00	X	X	X
247.	OLTAŻYŃSKA	52-222	Wrocław	Uczniowska 37	368 77 51	8.30-20.00	9.00-14.00	X	X	X
	PRZY UL.									
248.	ULANOWSKIEGO	53-144	Wrocław	Ulanowskiego 18/20	361 12 63	8.00-20.00	8.00-15.00	X	X	X
249.	VIVALDIEGO	52-129	Wrocław	Vivaldiego 2B	333 64 36	9.00-20.00	9.00-14.00	X	X	X
250.	AVICENNA	52-314	Wrocław	Walbrzyska 39	333 75 07	8.00-20.00	9.00-14.00	X	X	X
251.	WYSOKOGÓRSKA	50-571	Wrocław	Wandy Rutkiewicz 9	792 85 54	8.00-20.30	8.00-16.00	X	X	X
252.	DBAM O ZDROWIE	53-022	Wrocław	Wawrzyniaka 2	360 86 85	8.00-20.00	9.00-17.00	X	X	X
					766 14 24					
253.	AB	53-116	Wrocław	Weigla 5	766 14 26	8.00-19.30	8.00-14.00	X	X	X
254.	PRZY WEIGLA	50-350	Wrocław	Weigla 10	790 38 70	8.00-20.00	9.00-16.00	X	X	X
255.	KŁONOWA	54-239	Wrocław	Wejherowska 28	734 24 58	8.30-18.30	X	X	X	X
256.	WIDNA	50-543	Wrocław	Widna 17	793 02 90	9.00-18.00	9.00-14.00	X	X	X
257.	MIODOWA	50-543	Wrocław	Widna 6	795 85 02	9.00-19.00	8.00-16.00	X	X	X
	APTEKA MATUSZ JAN I									
258.	MALGORZATA	51-025	Wrocław	Wilanowska 31	345 43 99	9.00-19.00	9.00-13.00	X	X	X
259.	U GOŹDZIKOWEJ	50-252	Wrocław	Wincentego Św. 9/1C	790 34 36	8.00-20.00	8.00-15.00	X	X	X
260.	APTEKA PARKOWA	51-628	Wrocław	Wittiga 9	348 18 38	8.00-21.00	8.00-15.00	X	X	X
261.	WOJROWICKA	54-434	Wrocław	Wojrowicka 47 A	373 67 21	8.00-20.00	9.00-15.00	X	X	X
262.	HERBA	50-370	Wrocław	Wyspiańskiego 20	328 10 55	9.00-19.00	9.00-14.00	X	X	X
				Zakładowa 2-4 (CH Leclerc)						
263.	FRANCUSKA	50-231	Wrocław		329 30 64	8.00-21.00	8.00-21.00	9.00-21.00	X	X
264.	ZAPOROSKA	53-519	Wrocław	Zaporoska 31 B	332 48 84	8.00-20.00	9.00-15.00	X	X	X
265.	SUDECKA	53-415	Wrocław	Zaporoska 81/83	361 25 21	8.00-20.00	9.00-14.00	X	X	X
266.	LEŚNA	51-215	Wrocław	Zatorska 1	345 49 95	8.30-18.00	8.00-13.00	X	X	X
267.	MAGNOLIA	54-438	Wrocław	Zemska 14a	357 68 42	8.00-19.00	8.00-14.00	X	X	X
268.	ZIEMOWITA	53-678	Wrocław	Ziemowita 1/9	793 34 77	7.30-20.30	8.00-15.00	X	X	X
269.	ZŁOTNICKA	54-029	Wrocław	Złotnicka 4G	350 30 70	8.00-20.00	9.00-15.00	X	X	X
270.	PARAFIALNA	53-033	Wrocław	Zwycięska 14e/3/A	797 55 03	8.00-20.00	9.00-14.00	X	X	X
271.	PRZY PROXIMUM	53-428	Wrocław	Żelazna 34	786 32 51	8.00-20.00	9.00-14.00	X	X	X
272.	MAGMA	50-321	Wrocław	Żeromskiego 62	brak	8.00-20.00	8.00-15.00	X	X	X
273.	ŻMIGRODZKA	51-118	Wrocław	Żmigrodzka 19	325 12 37	8.00-19.00	8.00-15.00	X	X	X

Legenda:

1. PN-PT: Rozkład godzin pracy apteki od poniedziałku do piątku, w tym:

- PN - poniedziałek
- WT - wtorek
- ŚR - środa
- CZW - czwartek
- PT - piątek
- X - nieczynna

3639

**UCHWAŁA NR LVI/1728/10
RADY MIEJSKIEJ WROCŁAWIA**

z dnia 4 listopada 2010 r.

w sprawie nadania nazwy skwerowi na terenie Wrocławia

Na podstawie art. 18 ust. 2 pkt 13 ustawy z dnia 8 marca 1990 r. o samorządzie gminnym (Dz. U. z 2001 r. Nr 142 poz. 1591 z późn. zm.¹⁾) oraz § 2 ust. 1 pkt 2 uchwały nr VI/128/07 Rady Miejskiej Wrocławia z dnia 15 marca 2007 r. w sprawie nadawania nazw ulicom, placom i parkom na terenie Wrocławia (Dz. Urz. Woj. Doln. Nr 108, poz. 1408 oraz z 2009 r. Nr 96, poz. 2052) Rada Miejska Wrocławia uchwala, co następuje:

§ 1. 1. Skwerowi znajdującemu się pomiędzy ulicami: Na Szańcach, Świętokrzyską, Bolesława

Prusa, Józefa Bema nadaje się nazwę: skwer Skaczącej Gwiazdy.

2. Położenie skweru określa załącznik graficzny do niniejszej uchwały.

§ 2. Wykonanie uchwały powierza się Prezydentowi Wrocławia.

§ 3. Uchwała wchodzi w życie po upływie 14 dni od dnia ogłoszenia w Dzienniku Urzędowym Województwa Dolnośląskiego.

Wiceprzewodniczący Rady Miejskiej:
Piotr Kuczyński

¹⁾ zmiany tekstu jednolitego wymienionej ustawy zostały ogłoszone w: Dz. U. z 2002 r. Nr 23, poz. 220, Nr 62, poz. 558, Nr 113, poz. 984, Nr 153, poz. 1271 i Nr 214, poz. 1806, z 2003 r. Nr 80, poz. 717 i Nr 162, poz. 1568, z 2004 r. Nr 102, poz. 1055, Nr 116, poz. 1203 i Nr 167, poz. 1759, z 2005 r. Nr 172, poz. 1441 i Nr 175, poz. 1457, z 2006 r. Nr 17, poz. 128 i Nr 181, poz. 1337, z 2007 r. Nr 48, poz. 327, Nr 138, poz. 974 i Nr 173, poz. 1218, z 2008 r. Nr 180, poz. 1111 i Nr 223, poz. 1458, z 2009 r. Nr 52, poz. 420 i Nr 157, poz. 1241 oraz z 2010 r. Nr 28, poz. 142 i 146, Nr 40, poz. 230 i Nr 106, poz. 675.

**Załącznik do uchwały nr LVI/1728/10
Rady Miejskiej Wrocławia z dnia
4 listopada 2010 r.**



3640

**UCHWAŁA NR LXVII/486/10
RADY MIASTA I GMINY PRUSICE**

z dnia 5 listopada 2010 r.

**w sprawie zmiany uchwały nr LXIII/456/10 Rady Miasta i Gminy Prusice z dnia 23 lipca 2010 roku
w sprawie uchwalenia zmiany miejscowego planu zagospodarowania przestrzennego dla wsi Skokowa uchwalonego uchwałą Rady Miasta i Gminy Prusice nr LI/300/05 z dnia 21 marca 2005 r.**

Na podstawie art. 18 ust. 2 pkt 5 i art. 40 ust. 1 ustawy z dnia 8 marca 1990 roku o samorządzie gminnym (t.j. Dz. U. z 2001 r. Nr 142 poz. 1591 z późn. zm.), art. 20 ust. 1 ustawy z dnia 27 marca 2003 r. o planowaniu i zagospodarowaniu przestrzennym (Dz. U. Nr 80, poz. 717 z późn. zm.) Rada Miasta i Gminy Prusice uchwala, co następuje:

§ 1. Zmienia się uchwałę nr LXIII/456/10 Rady Miasta i Gminy Prusice z dnia 23 lipca 2010 roku w sprawie uchwalenia zmiany miejscowego planu zagospodarowania przestrzennego dla wsi Skokowa uchwalonego uchwałą Rady Miasta i Gminy

Prusice nr LI/300/05 z dnia 21 marca 2005 r. w następujący sposób:

1) W § 9 ust. 1 po wyrazach sieci przesyłowych skreśla się wyrazy „oraz stacji bazowych telefonii komórkowej”.

§ 2. Wykonanie uchwały powierza się Burmistrzowi Miasta i Gminy Prusice.

§ 3. Niniejsza uchwała wchodzi w życie po upływie 30 dni od daty ogłoszenia w Dzienniku Urzędowym Województwa Dolnośląskiego.

Przewodniczący Rady Miasta i Gminy:
Robert Kawalec

3641

**UCHWAŁA NR LXVII/471/10
RADY MIASTA I GMINY PRUSICE**

z dnia 5 listopada 2010 r.

w sprawie obniżenia średniej ceny skupu żyta przyjmowanej jako podstawa do obliczenia podatku rolnego na obszarze Gminy Prusice

Na podstawie art. 18 ust. 2 pkt 8, art. 40 ust. 1 i art. 41 ust. 1 ustawy z dnia 8 marca 1990 r. o samorządzie gminnym (Dz. U. 2001 Nr 142, poz. 1591 z późn. zm.) oraz zgodnie z art. 6 ust. 3 ustawy z dnia 15 listopada 1984 r. o podatku rolnym (Dz. U. 2006 Nr 136, poz. 969 z późn. zm.) i Komunikatem Prezesa Głównego Urzędu Statystycznego z dnia 19.10.2010 r. w sprawie średniej ceny skupu żyta za okres pierwszych trzech kwartałów 2010 r. ogłoszonym w Monitorze Polskim Nr 76, poz. 960 Rada Miasta i Gminy Prusice uchwala, co następuje:

§ 1. Obniża się średnią cenę skupu żyta przyjmowaną jako podstawa obliczenia podatku rolnego na obszarze Gminy Prusice, ogłoszoną w Komunikacie Prezesa Głównego Urzędu Statystycz-

nego z dnia 19 października 2010 r. w sprawie średniej ceny skupu żyta za okres pierwszych trzech kwartałów 2010 r. (M. P. 2010 Nr 76, poz. 960 z kwoty 37,64 zł. za 1 q do kwoty 34,10 zł. za 1 q.

§ 2. Wykonanie uchwały powierza się Burmistrzowi Miasta i Gminy Prusice.

§ 3. Uchwała wchodzi w życie po upływie 14 dni od daty ogłoszenia w Dzienniku Urzędowym Województwa Dolnośląskiego z mocą obowiązującą od 1 stycznia 2011 r.

Przewodniczący Rady Miasta i Gminy:
Robert Kawalec

3642

**UCHWAŁA NR XL/320/2010
RADY GMINY LUBAŃ**

z dnia 29 października 2010 r.

**w sprawie określenia wysokości stawek podatku od środków transportowych
i zwolnień w tym podatku**

Na podstawie art. 18 ust. 2 pkt. 8 ustawy z dnia 8 marca 1990 roku o samorządzie gminnym (tekst jednolity: Dz. U. Nr 142, poz.1591 z 2001 roku z późn. zm.) w związku z art. 10 ust. 1 i 2 ustawy z dnia 12 stycznia 1991 roku o podatkach i opłatach lokalnych (tekst jednolity: Dz. U. z 2010 r., Nr 95, poz. 613) Rada Gminy Lubań uchwala, co następuje:

§ 1. Określa się wysokość stawek podatku od środków transportowych:

1. Samochody ciężarowe o dopuszczalnej masie całkowitej powyżej 3,5 tony i poniżej 12 ton bez względu na wiek pojazdu i jego wpływ na środowisko naturalne:

- a) powyżej 3,5 t do 5,5 t włącznie 600 zł
- b) powyżej 5,5 t do 9 t włącznie 700 zł
- c) powyżej 9 t i poniżej 12 t 800 zł

2. Samochody ciężarowe o dopuszczalnej masie całkowitej równej lub wyższej niż 12 ton:

Liczba osi i dopuszczalna masa całkowita (w tonach)		Stawka podatku (w złotych)	
Nie mniej niż	Mniej niż	Oś jezdna (osie jezdne) z zawieszeniem pneumatycznym lub zawieszeniem uznanym za równoważne	Inne systemy zawieszenia osi jezdnych
1	2	3	4
Dwie osie			
12		1135	1400
Trzy osie			
12	23	1135	1200
23	25	1350	1700
25		1350	1700
Cztery osie i więcej			
12	27	1350	1500
27	29	1350	1800
29	31	1800	2600
31		1800	2600

3. Ciągniki siodłowe i balastowe przystosowane do używania łącznie z naczepą lub przyczepą o dopuszczalnej masie całkowitej zespołu pojazdów od 3,5 tony i poniżej 12 ton, bez względu na wiek pojazdu i jego wpływ na środowisko naturalne: 800 zł

4. Ciągniki siodłowe i balastowe przystosowane do używania łącznie z naczepą lub przyczepą o dopuszczalnej masie całkowitej zespołu pojazdów równej lub wyższej niż 12 ton:

Liczba osi i dopuszczalna masa całkowita zespołu pojazdów: ciągnik siodłowy + naczepa, ciągnik balastowy + przyczepa (w tonach)		Stawka podatku (w złotych)	
Nie mniej niż	Mniej niż	Oś jezdna (osie jezdne) z zawieszeniem pneumatycznym lub zawieszeniem uznanym za równoważne	Inne systemy zawieszenia osi jezdnych
1	2	3	4
Dwie osie			
12	31	1135	1600
31		1600	2100
Trzy osie			
12	40	1400	1900
40		1900	2700

5. Przyczepy i naczepy, które łącznie z pojazdem silnikowym posiadają dopuszczalną masę całkowitą od 7 ton i poniżej 12 ton, z wyjątkiem związanych wyłącznie z działalnością rolniczą prowadzoną przez podatnika podatku rolnego, bez względu na wiek pojazdu:

a) od 7 t do 9 t łącznie 500 zł

b) powyżej 9 t i poniżej 12 t 600 zł

6. Przyczepy i naczepy, które łącznie z pojazdem silnikowym posiadają dopuszczalną masę całkowitą równą lub wyższą niż 12 ton, z wyjątkiem związanych wyłącznie z działalnością rolniczą prowadzoną przez podatnika podatku rolnego:

Liczba osi i dopuszczalna masa całkowita zespołu pojazdów : naczepa / przyczepa + pojazd silnikowy (w tonach)		Stawka podatku (w złotych)	
Nie mniej niż	Mniej niż	Oś jezdna (osie jezdne) z zawieszeniem pneumatycznym lub zawieszeniem uznanym za równoważne	Inne systemy zawieszenia osi jezdnych
1	2	3	4
Jedna oś			
12		600	700
Dwie osie			
12	28	600	700
28	33	750	1000
33	38	1000	1500
38		1300	1900
Trzy osie			
12	38	800	1100
38		1100	1500

7. Autobusy, bez względu na wiek pojazdu i jego wpływ na środowisko naturalne, w zależności od liczby miejsc do siedzenia:

- mniej niż 15 miejsc do 15 miejsc łącznie 500 zł
- więcej niż 15 miejsc i mniej niż 30 miejsc 900 zł
- równej lub wyższej niż 30 miejsc 1400 zł

§ 2. Po wejściu w życie niniejszej uchwały, traci moc uchwała nr XXX/251/2009 Rady Gminy Lubań z dnia 29 października 2009 roku w sprawie

określenia wysokości stawek podatku od środków transportowych i zwolnień w tym podatku.

§ 3. Uchwała wchodzi w życie po upływie 14 dni od dnia ogłoszenia jej w Dzienniku Urzędowym Województwa Dolnośląskiego i obowiązuje od 1 stycznia 2011 r.

Przewodniczący Rady Gminy:
Jacek Jaworski

3643

UCHWAŁA NR XL/321//2010 RADY GMINY LUBAŃ

z dnia 29 października 2010 r.

w sprawie określenia wysokości stawek podatku od nieruchomości

Na podstawie art. 18 ust. 2 pkt 8 ustawy z dnia 8 marca 1990 r. o samorządzie gminnym (tekst jednolity: Dz. U. z 2001 r. Nr 142, poz. 1591; z 2002 r. Nr 23, poz. 220, Nr 62, poz. 558, Nr 113, poz. 984, Nr 214, poz. 1806; z 2003 r. Nr 80, poz. 717, Nr 162, poz. 1568; z 2004 r. Nr 102, poz. 1055, Nr 116, poz. 1203; z 2005 r. Nr 172, poz. 144; z 2006 r. Nr 17, poz. 128, Nr 181, poz. 1337; z 2007 r. Nr 48, poz. 327, Nr 138, poz. 974; Nr 173, poz. 1218; z 2008 r. Nr 180, poz. 1111; Nr 223, poz. 1458; z 2009 r. Nr 52, poz. 420, Nr 157, poz. 1241; z 2010 r. Nr 28, poz. 142, i i poz. 146, Nr 106, poz. 675) i art. 5 ust. 1 ustawy z dnia 12 stycznia 1991 r. o podatkach i opłatach lokalnych (tekst jednolity:

Dz. U. z 2010 r. Nr 95, poz. 613, Nr 96, poz. 620) oraz Obwieszczenia Ministra Finansów z dnia 30 lipca 2010 r. w sprawie górnych granic stawek kwotowych podatków i opłat lokalnych w 2011 r. (Monitor Polski z dnia 06 sierpnia 2010 r. Nr 55, poz. 755) Rada Gminy Lubań uchwala, co następuje:

§ 1. 1. Określa się następujące stawki podatku od nieruchomości obowiązujące na terenie Gminy Lubań:

1) od gruntów:

- a) związanych z prowadzeniem działalności gospodarczej bez względu na sposób zakwalifikowania w ewidencji gruntów i budynków – 0,75 zł od 1 m² powierzchni,

- b) pod jeziorami, zajętych na zbiorniki wodne retencyjne lub elektrowni wodnych – 4,00 zł od 1 ha powierzchni,
 - c) pozostałych, w tym zajętych na prowadzenie odpłatnej statutowej działalności pożytku publicznego przez organizacje pożytku publicznego – 0,37 zł od 1 m² powierzchni;
- 2) od budynków lub ich części:
- a) mieszkalnych – 0,62 zł od 1 m² powierzchni użytkowej,
 - b) związanych z prowadzeniem działalności gospodarczej oraz od budynków mieszkalnych lub ich części zajętych na prowadzenie działalności gospodarczej – 18,70 zł od 1 m² powierzchni użytkowej,
 - c) zajętych na prowadzenie działalności gospodarczej w zakresie obrotu kwalifikowanym materiałem siewnym – 8,90 zł od 1 m² powierzchni użytkowej,
 - d) zajętych na prowadzenie działalności gospodarczej w zakresie udzielania świadczeń zdrowotnych – 4,20 zł od 1 m² powierzchni użytkowej,
 - e) od pozostałych, w tym zajętych na prowadzenie odpłatnej statutowej działalności pożytku publicznego przez organizacje pożytku publicznego – 5,50 zł od 1 m² powierzchni użytkowej;
- 3) od budowli – 2 % ich wartości określonej na podstawie art. 4 ust. 1 pkt. 3 i ust. 3–7 ustawy o podatkach i opłatach lokalnych.
- § 2.** Uchwałę podaje się do publicznej wiadomości przez rozplakatowanie we wszystkich sołectwach na terenie Gminy Lubań oraz na tablicy informacyjnej Urzędu Gminy Lubań.
- § 3.** Po wejściu w życie niniejszej uchwały, traci moc Uchwała Rady Gminy Lubań nr XXX/250/2009 z dnia 29 października 2009 roku sprawie określenia wysokości stawek podatku od nieruchomości.
- § 4.** Uchwała wchodzi w życie po upływie 14 dni od dnia ogłoszenia jej w Dzienniku Urzędowym Województwa Dolnośląskiego, nie wcześniej jednak niż z dniem 1 stycznia 2011 r.

Przewodniczący Rady Gminy:
Jacek Jaworski

3644

UCHWAŁA NR XLI/328/2010 RADY GMINY LUBAŃ

z dnia 9 listopada 2010 r.

w sprawie nadania nazwy drodze wewnętrznej położonej na terenie miejscowości Uniegoszcz

Na podstawie art. 18 ust. 2 pkt. 13 ustawy z dnia 8 marca 1990 roku o samorządzie gminnym (tekst jednolity Dz. U. z 2001 r. Nr 142, poz. 1591 z późn. zm.), art. 8 ust. 1a ustawy o drogach publicznych z 21 marca 1985 r. (tekst jednolity Dz. U. z 2007 r. Nr 19, poz. 115 z późn. zm.) Rada Gminy Lubań uchwala, co następuje:

§ 1. Nadać drodze wewnętrznej oznaczonej w ewidencji gruntów i budynków jako działka

o numerze 1288 będąca własnością Gminy Lubań, obręb Uniegoszcz, nazwę: ulica Widokowa.

§ 2. Wykonanie uchwały powierza się Wójtowi Gminy Lubań.

§ 3. Uchwała wchodzi w życie po upływie 14 dni od daty jej ogłoszenia w Dzienniku Urzędowym Województwa Dolnośląskiego.

Przewodniczący Rady Gminy:
Jacek Jaworski

3645

**UCHWAŁA NR LIV/607/10
RADY GMINY MIĘKINIA**

z dnia 29 października 2010 r.

w sprawie nadania nazwy ulicy „Cedrowa” w miejscowości Gałów

Na podstawie art. 18, ust. 2 pkt 13 ustawy z dnia 8 marca 1990 r. samorządzie gminnym (tekst jednolity: Dz. U. z 2001 r. Nr 142, poz. 1591 z późniejszymi zmianami) Rada Gminy Miękinia uchwala, co następuje:

§ 1. 1. Nadaje się nowo powstałej ulicy położonej w miejscowości Gałów, w obrębie geodezyjnym wsi Gałów, oznaczonej w ewidencji gruntów jako działka nr 39/7 nazwę : „Cedrowa”.

2. Położenie ulicy określa szkic sytuacyjny, stanowiący załącznik nr 1 do uchwały.


§ 2. Wykonanie uchwały powierza się Wójtowi Gminy Miękinia.

§ 3. Uchwała wchodzi w życie po upływie 14 dni od dnia ogłoszenia w Dzienniku Urzędowym Województwa Dolnośląskiego.

Przewodnicząca:
Jolanta Tarnowska

Załącznik do uchwały nr LIV/607/10
Rady Gminy Miękinia z dnia
29 października 2010 r.

GAŁÓW

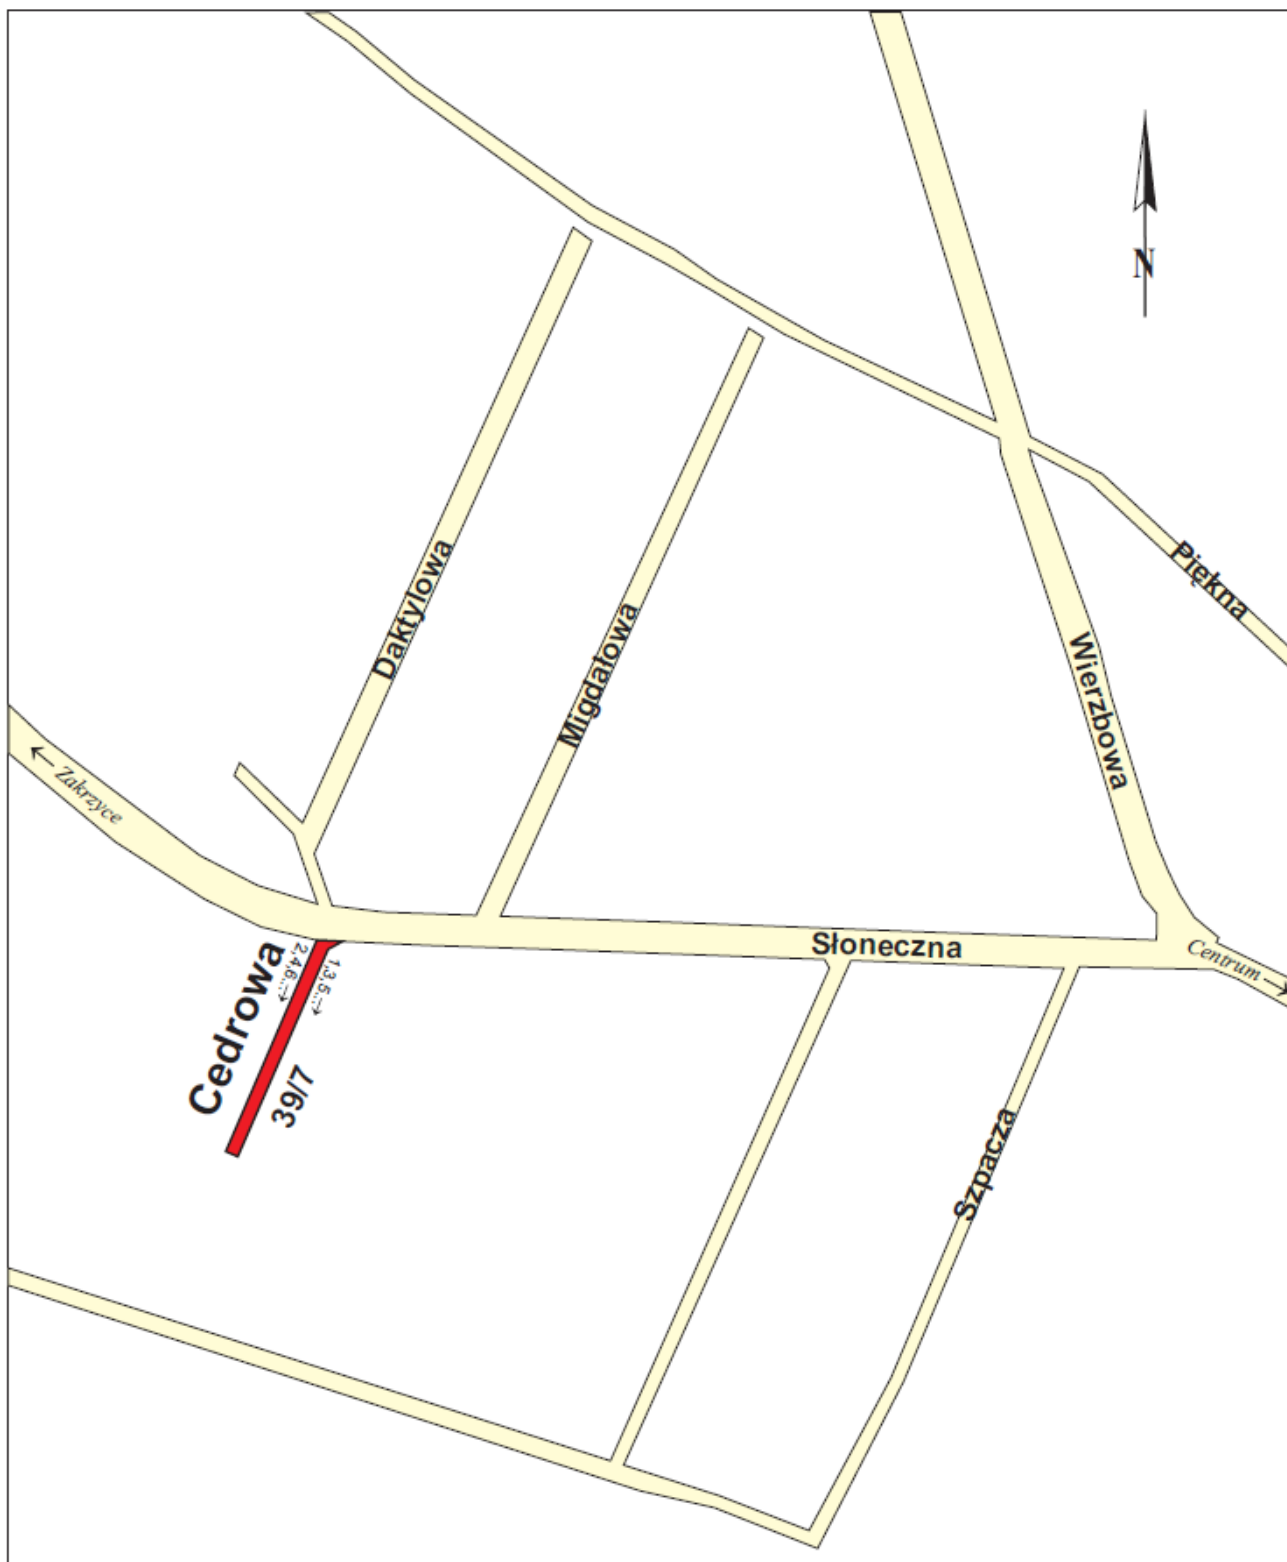

-
- Informacja o warunkach rozpowszechniania i prenumeraty Dziennika Urzędowego Województwa Dolnośląskiego:
 - 1) egzemplarze bieżące i z lat ubiegłych, w miarę posiadanych rezerw można nabywać w Redakcji Dziennika Urzędowego Województwa Dolnośląskiego, pl. Powstańców Warszawy 1, 50-951 Wrocław, pok. 1178, tel. 71/340-66-21, fax. 71/340-66-47, e-mail: dziennik@duw.pl
 - 2) w przypadku prenumeraty, na podstawie nadesłanego zamówienia do Redakcji Dziennika Urzędowego Województwa Dolnośląskiego, pl. Powstańców Warszawy 1, 50-951 Wrocław, tel. 71/340-66-21, fax. 71/340-66-47, e-mail: dziennik@duw.pl
 - Informacja o czasie i miejscu, w którym wyłożone są do powszechnego wglądu zbiory Dziennika Urzędowego wraz ze skrowidzami:
 - 1) Biblioteka Urzędowa Dolnośląskiego Urzędu Wojewódzkiego we Wrocławiu, pl. Powstańców Warszawy 1, 50-951 Wrocław, pok. 3004–3005, w godz. 9–15 (pn.–pt.), tel. 71/340-62-54
 - 2) Internet na stronie: <http://www.duw.pl>
-

Wydawca: Wojewoda Dolnośląski

Redakcja: Wydział Nadzoru i Kontroli Dolnośląskiego Urzędu Wojewódzkiego, Redakcja Dziennika Urzędowego Województwa Dolnośląskiego, 50-951 Wrocław, pl. Powstańców Warszawy 1, tel. 71/340-66-21, e-mail: a.augustynowicz@duw.pl

Skład druk i rozpowszechnianie: Dolnośląski Urząd Wojewódzki we Wrocławiu – Wydział Nadzoru i Kontroli, 50-951 Wrocław, pl. Powstańców Warszawy 1, tel. 71/340-66-21, e-mail: dziennik@duw.pl

Tłoczono z polecenia Wojewody Dolnośląskiego w Dolnośląskim Urzędzie Wojewódzkim we Wrocławiu – Wydział Nadzoru i Kontroli
50-951 Wrocław, pl. Powstańców Warszawy 1