



DZIENNIK URZĘDOWY

WOJEWÓDZTWA DOLNOŚLĄSKIEGO

Wrocław, dnia 18 stycznia 2016 r.

Poz. 312

UCHWAŁA NR XXII/149/2015 RADY MIEJSKIEJ ZĄBKOWIC ŚLĄSKICH

z dnia 30 grudnia 2015 r.

w sprawie uchwalenia miejscowego planu zagospodarowania przestrzennego dla obrębu geodezyjnego Olbrachcice Wielkie w Gminie Ząbkowice Śląskie – tereny rolne i leśne oraz farmy wiatrowe

Na podstawie art. 18 ust. 2 pkt. 5 ustawy z dnia 8 marca 1990 r. o samorządzie gminnym (Dz. U. z 2015 r. poz. 1515), art. 3 i 20 ustawy z dnia 27 marca 2003 r. o planowaniu i zagospodarowaniu przestrzennym (Dz. U. z 2015 r., poz. 199, z późn. zm.), w związku z uchwałą nr XI/36/2010 Rady Miejskiej Ząbkowice Śląskich z dnia 6 października 2010 r. w sprawie przystąpienia do sporządzenia miejscowych planów zagospodarowania przestrzennego dla obrębów geodezyjnych w Gminie Ząbkowice Śląskie: Braszowice, Grochowiska, Olbrachcice Wielkie, Pawłowice, Sieroszów, Stolec, Strąkowa, Tarnów, zmienioną uchwałą nr XXV/12/2012 Rady Miejskiej Ząbkowice Śląskich z dnia 23 lutego 2012 r. oraz po stwierdzeniu zgodności ze studium uwarunkowań i kierunków zagospodarowania przestrzennego miasta i gminy Ząbkowice Śląskie przyjętym przez Radę Miejską Ząbkowice Śląskich uchwałą nr VI/19/2010 z dnia 2 czerwca 2010 r., Rada Miejska Ząbkowice Śląskich uchwala, co następuje:

Rozdział 1.

§ 1.1. Uchwala się miejscowy plan zagospodarowania przestrzennego dla obrębu geodezyjnego Olbrachcice Wielkie – tereny rolne i leśne oraz farmy wiatrowe, zwany dalej planem.

2. Integralną częścią planu jest rysunek planu w skali 1:5000 stanowiący załącznik nr 1A oraz rysunki planu w skali 1: 1000 stanowiące załączniki nr 1B-1, 1B-2, 1B-3, 1B-4, 1B-5, 1B-6 do uchwały.

3. Załącznikami do niniejszej uchwały są ponadto:

- 1) rozstrzygnięcie o sposobie rozpatrzenia uwag wniesionych do projektu planu stanowiące załącznik nr 2 do uchwały;
- 2) rozstrzygnięcie o sposobie realizacji, zapisanych w planie, inwestycji z zakresu infrastruktury technicznej, które należą do zadań własnych gminy oraz o zasadach ich finansowania, zgodnie z przepisami o finansach publicznych, stanowiące załącznik nr 3 do uchwały.

§ 2. 1. Plan obejmuje obszar położony w granicach części obrębu geodezyjnego Olbrachcice Wielkie.

2. Granicę obszaru objętego planem określono na rysunku planu w skali 1:5000 stanowiącym załącznik nr 1A do niniejszej uchwały.

§ 3. 1. Obowiązującymi ustaleniami planu są następujące oznaczenia graficzne rysunku planu:

- 1) granica obszaru objętego planem;

- 2) linie rozgraniczające tereny o różnym przeznaczeniu lub różnych zasadach zagospodarowania, wraz z oznaczeniami określającymi podstawowe przeznaczenie terenów;
- 3) granice stref ochronnych związanych z ograniczeniami w zabudowie, zagospodarowaniu i użytkowaniu terenu oraz występowaniem znaczącego oddziaływania na środowisko urządzeń wytwarzających energię z odnawialnych źródeł energii o mocy przekraczającej 100 kW.

2. Pozostałe oznaczenia graficzne rysunku planu nie stanowią obowiązujących ustaleń planu, mają znaczenie informacyjne.

§ 4. Ilekroć w niniejszej uchwale jest mowa o:

- 1) terenie - należy przez to rozumieć obszar wyznaczony na rysunku planu liniami rozgraniczającymi, oznaczony symbolem określającym przeznaczenie podstawowe;
- 2) liniach rozgraniczających - należy przez to rozumieć linie rozdzielające tereny o różnym przeznaczeniu lub różnych zasadach zagospodarowania;
- 3) przepisach odrębnych - należy przez to rozumieć przepisy ustaw wraz z aktami wykonawczymi;
- 4) przeznaczeniu podstawowym - należy przez to rozumieć takie przeznaczenie lub funkcję, która przeważa na danym terenie wydzielonym liniami rozgraniczającymi;
- 5) przeznaczeniu uzupełniającym - należy przez to rozumieć rodzaje przeznaczenia, które uzupełniają lub wzbogacają przeznaczenie podstawowe, nie powodujące zwiększonego negatywnego oddziaływania na środowisko i nie wykluczające możliwości zagospodarowania terenu w sposób określony przeznaczeniem podstawowym;
- 6) wskaźniku powierzchni zabudowy – należy przez to rozumieć stosunek sumy powierzchni zabudowy budynków do powierzchni działki lub terenu; powierzchnię zabudowy budynku wyznacza rzut poziomy krawędzi budynku na powierzchnię terenu mierzony po zewnętrznym obrysie budynku w stanie wykończonym. Do powierzchni zabudowy nie wlicza się powierzchni obiektów budowlanych ani ich części nie wystających ponad powierzchnię terenu oraz powierzchni elementów takich jak: schody zewnętrzne, rampy zewnętrzne, daszki, markizy;
- 7) wymiarze pionowym budowli – należy przez to rozumieć wymiar pionowy mierzony od średniego poziomu terenu przy budowli do najwyższego punktu budowli;
- 8) farmie wiatrowej – należy przez to rozumieć zespół elektrowni wiatrowych obsługiwanych przez jednego operatora, połączonych i współpracujących ze sobą, służących do produkcji energii elektrycznej;
- 9) elektrowni wiatrowej – należy przez to rozumieć budowlę stanowiącą całość techniczno – użytkową wraz z niezbędnymi instalacjami i urządzeniami oraz towarzyszącą im infrastrukturę techniczną, stanowiącej zespół techniczny służący produkcji energii elektrycznej ze źródeł odnawialnych (wiatru);
- 10) infrastrukturze technicznej – należy przez to rozumieć obiekty liniowe i budowle w rozumieniu ustawy *Prawo budowlane* służące do przesyłu i zaopatrzeniu: w wodę, odprowadzeniu ścieków, wód opadowych i roztopowych, w energię elektryczną, gaz i ciepło oraz służące łączności i telekomunikacji;
- 11) urządzeniach i obiektach towarzyszących - należy przez to rozumieć obiekty budowlane pełniące służebną rolę wobec funkcji określonych w przeznaczeniu podstawowym lub uzupełniającym oraz urządzenia budowlane w rozumieniu ustawy *Prawo budowlane*.

Rozdział 2.

Ustalenia ogólne

§ 5. Ustala się następujące kategorie przeznaczenia terenów:

- 1) elektrownie wiatrowe – oznaczone symbolem Ew;
- 2) komunikacja kolejowa – oznaczone symbolem KK;
- 3) tereny rolne - oznaczone symbolem R;

- 4) lasy i zadrzewienia - oznaczone symbolem ZL;
- 5) wody powierzchniowe - oznaczone symbolem WS;
- 6) drogi główne - oznaczone symbolem KDG;
- 7) drogi lokalne - oznaczone symbolem KDL;
- 8) droga dojazdowa - oznaczona symbolem KDD;
- 9) drogi techniczne - oznaczone symbolem KDt;
- 10) drogi gospodarcze transportu rolnego - oznaczone symbolem KDg.

§ 6. W zakresie zasad ochrony dziedzictwa kulturowego i zabytków oraz dóbr kultury współczesnej ustala się:

1. W granicach obszaru objętego planem nie występują chronione dobra kultury współczesnej.
2. Dla zamierzeń inwestycyjnych przewidywanych na obszarze udokumentowanych stanowisk archeologicznych oraz w ich bezpośrednim otoczeniu ustala się konserwatorską ochronę archeologiczną:
 - 1) roboty ziemne należy prowadzić zgodnie z obowiązującymi przepisami odrębnymi;
 - 2) obowiązuje zakaz zalesiania terenów na obszarach udokumentowanych stanowisk archeologicznych.
3. Wszelkie przedmioty pozyskane podczas prac ziemnych lub odkryte jako przypadkowe znalezisko, co do których istnieje przypuszczenie, iż są zabytkiem, podlegają ochronie prawnej zgodnie z przepisami odrębnymi. Postępowanie z przedmiotami lub obiektami o cechach zabytkowych odkrytymi podczas prowadzenia robót budowlanych lub prac ziemnych należy prowadzić z uwzględnieniem obowiązujących przepisów odrębnych.

§ 7. W zakresie zasad i warunków scalania i podziału nieruchomości ustala się:

1. Minimalne powierzchnie działek: 500 m².
2. Minimalne szerokości frontów działek: 5 m.
3. Kąt położenia granic wydzielanych działek w stosunku do pasa drogowego w zakresie 50°-130°.

§ 8. W zakresie zasad warunków zagospodarowania terenów oraz ograniczeń w ich użytkowaniu ustala się:

1. Napowietrzne linie elektroenergetyczne:
 - 1) zagospodarowanie terenów w strefach ochronnych napowietrznych linii elektroenergetycznych zgodnie z wymaganiami przepisów odrębnych; szerokości stref ochronnych wynoszą odpowiednio:
 - a) dla linii NN 2 x 220 kV i 400 kV po 25 m licząc od osi linii (łączna szerokość strefy ochronnej wynosi 50 m),
 - b) dla linii jednotorowych WN 110 kV po 20 m licząc od osi linii (łączna szerokość strefy ochronnej wynosi 40 m),
 - c) dla linii dwutorowych WN 110 kV oraz dla jednotorowej linii WN 110 kV (S-205 Ząbkowice–Dzierżonów) przewidzianej do przebudowy na linię dwutorową po 21 m licząc od osi linii (łączna szerokość strefy ochronnej wynosi 42 m);
 - 2) w granicach stref ochronnych napowietrznych linii elektroenergetycznych ustala się zakaz wprowadzania nasadzeń zieleni wysokiej oraz tworzenia hałd i nasypów;
 - 3) zagospodarowanie terenów oraz odległości obiektów budowlanych od pozostałych napowietrznych linii elektroenergetycznych zgodnie z wymaganiami przepisów odrębnych;
 - 4) ustala się obowiązek zachowania odległości od napowietrznych linii elektroenergetycznej NN 220 kV i 400 kV do elektrowni wiatrowych wynoszącej trzykrotną średnicę wirnika elektrowni wiatrowej.
2. Gazowe sieci przesyłowe: zagospodarowanie terenów w strefach kontrolowanych gazociągów zgodnie z wymaganiami przepisów odrębnych; szerokości stref kontrolowanych wynoszą odpowiednio:
 - 1) dla gazociągu wysokiego ciśnienia DN300 6,3MPa Wrocław (Ołtaszyn)-Kudowa – po 15 m licząc od osi gazociągu;

- 2) dla gazociągu średniego ciśnienia DN250 1,6MPa – po 10 m licząc od osi gazociągu;
- 3) zagospodarowanie terenów w strefie kontrolowanej gazociągów zgodnie z wymaganiami przepisów odrębnych;
- 4) w strefie kontrolowanej gazociągu należy zachować pas terenu o szerokości 4 m (po 2 m od osi gazociągu) wolny od nasadzeń drzew i krzewów.

3. Elektrownie wiatrowe:

- 1) ustala się granice stref ochronnych związanych z ograniczeniami w zabudowie, zagospodarowaniu i użytkowaniu terenu oraz występowaniem znaczącego oddziaływania na środowisko urządzeń wytwarzających energię z odnawialnych źródeł energii o mocy przekraczającej 100 kW;
- 2) w granicach stref ochronnych określonych w pkt. 1 ustala się:
 - a) zakaz lokalizacji zabudowy mieszkaniowej, mieszkaniowo-usługowej oraz rekreacyjno-wypoczynkowej;
 - b) zakaz wprowadzania nowych zalesień w odległościach mniejszych niż 200 m od turbin elektrowni wiatrowych;
 - c) dopuszcza się realizację infrastruktury technicznej oraz dojazdów związanych z obsługą turbin elektrowni wiatrowych.

4. Tereny rolne: ustala się zakaz lokalizacji zabudowy na terenach oznaczonych symbolami od 3.1R do 3.70R.

5. W granicach projektowanego użytku ekologicznego rzeki *Budzówki* ustala się:

- 1) zachowanie istniejącej rzeźby terenu i biegu cieków o charakterze naturalnym i zbliżonym do naturalnego;
- 2) zachowanie istniejących form zieleni o charakterze naturalnymi i urządzonej oraz, zadrzewień i zakrzaczeń, z dopuszczeniem ich selekcji w celu poprawienia jakości kompozycyjnej i użytkowej;
- 3) prowadzenia ekstensywnej produkcji rolnej, preferowane jest użytkowanie gruntów w formie łąk i pastwisk;
- 4) przeznaczania gruntów na stromych stokach pod zadrzewienia lub zastąpienie terenów rolnych innymi formami zieleni, jeśli nie są to cenne przyrodniczo siedliska łąkowe;

6. Projektowany zbiornik przeciwpowodziowy „*Tarnów*”:

- 1) ustala się zakaz lokalizacji zabudowy oraz sieci infrastruktury technicznej,
- 2) dopuszcza się realizację urządzeń wodnych służących celom przeciwpowodziowym i melioracjom.

7. W strefie ochronnej terenu zamkniętego, w odległości do 20 m od granicy terenu zamkniętego, obowiązują szczególne warunki zagospodarowania terenów oraz ograniczenia w ich użytkowaniu wynikające z sąsiedztwa linii kolejowych, określone w przepisach odrębnych.

§ 9. W zakresie granic i sposobów zagospodarowania terenów lub obiektów podlegających ochronie ustala się:

1. W oznaczonej na rysunku planu granicy szczególnego zagrożenia powodzią $p=1\%$ istnieje możliwość powstania zagrożenia powodziowego.

2. W granicach obszaru szczególnego zagrożenia powodzią $p=1\%$ obowiązują ograniczenia w zagospodarowaniu i użytkowaniu terenów wynikające z przepisów odrębnych, w szczególności Prawa wodnego, w tym:

- 1) ustala się zakaz lokalizacji zabudowy oraz sieci infrastruktury technicznej;
- 2) dopuszcza się realizację budowli służących celom przeciwpowodziowym i melioracjom.

3. W granicach obszaru objętego planem znajduje się nieeksploatowane, udokumentowane złoża ilów ceramicznych „*Albertów*”.

§ 10. W zakresie zasad modernizacji, rozbudowy i budowy systemów komunikacji i infrastruktury technicznej ustala się:

1. Komunikacja – zasady ogólne:

- 1) dopuszcza się etapowanie budowy projektowanych dróg lub rozbudowy dróg istniejących w zakresie realizacji poszczególnych odcinków dróg oraz ich parametrów;
- 2) zagospodarowanie terenów w rejonie skrzyżowań dróg, a w szczególności ogrodzenia i nasadzenia zieleni nie mogą powodować ograniczenia widoczności i pogarszać parametrów trójkątów widoczności wyznaczanych zgodnie z obowiązującymi przepisami odrębnymi;
- 3) nie ustala się wymagań w zakresie zapewnienia w granicach poszczególnych terenów miejsc do parkowania;
- 4) miejsca parkingowe przeznaczone na parkowanie pojazdów zaopatrzonych w kartę parkingową należy wyznaczać na zasadach określonych w przepisach odrębnych.

2. Infrastruktura techniczna - zasady ogólne:

- 1) sieci infrastruktury technicznej należy prowadzić w liniach rozgraniczających dróg na warunkach określonych w przepisach odrębnych;
- 2) dopuszcza się możliwość realizacji urządzeń infrastruktury technicznej jako towarzyszących inwestycjom na terenach własnych inwestorów.

3. Zaopatrzenie w wodę:

- 1) dopuszcza się budowę sieci wodociągowej;
- 2) zaopatrzenie w wodę z sieci wodociągowej lub z ujęć wód podziemnych na warunkach określonych w przepisach odrębnych.

4. Kanalizacja sanitarna:

- 1) dopuszcza się budowę kanalizacji sanitarnej;
- 2) odprowadzenie ścieków bytowych zgodnie z przepisami odrębnymi.

5. Kanalizacja deszczowa:

- 1) dopuszcza się budowę kanalizacji deszczowej;
- 2) odprowadzenie wód opadowych i roztopowych: powierzchniowo, z zastosowaniem studni chłonnych lub retencji, lub do innego odbiornika na warunkach określonych w przepisach odrębnych;
- 3) tereny, na których może dojść do zanieczyszczenia substancjami ropopochodnymi lub chemicznymi należy utwardzić i skanalizować, zanieczyszczenia winny być zneutralizowane przed ich odprowadzeniem zgodnie z warunkami określonymi w pkt 2.

6. Elektroenergetyka:

- 1) przez obszar objęty planem przebiegają następujące napowietrzne linie elektroenergetyczne:
 - a) NN 2 x 220 kV i 400 kV *Świebodzice – Proszowice (Dobrzeń)*,
 - b) WN 110 kV *Ziębice – Ząbkowice Śl.*
- 2) dopuszcza się budowę i przebudowę przesyłowych i dystrybucyjnych napowietrznych lub kablowych sieci elektroenergetycznych;
- 3) ustala się przyłączenie farmy wiatrowej do publicznego układu zasilania elektroenergetycznego, zgodnie z warunkami określonymi w przepisach odrębnych;
- 4) energia wytwarzana w elektrowniach wiatrowych będzie przesyłana do dystrybucyjnej i przesyłowej sieci elektroenergetycznej na warunkach określonych w przepisach odrębnych;
- 5) linie i urządzenia elektroenergetyczne, związane z odprowadzaniem wytworzonej przez elektrownie wiatrowe energii elektrycznej do sieci przesyłowej winny spełniać warunki techniczne określone w przepisach odrębnych;

6) dopuszcza się budowę stacji słupowych lub kontenerowych; dla stacji kontenerowych dopuszcza się sytuowanie ich w odległości do 1,5 m od granicy z sąsiednią działką budowlaną.

7. Zaopatrzenie w gaz:

1) przez obszar objęty planem przebiegają:

a) gazociąg wysokiego ciśnienia DN300 6,3MPa *Wrocław (Ołtaszyn)-Kudowa*,

b) gazociąg średniego ciśnienia DN250 1,6MPa;

2) dopuszcza się budowę i przebudowę przesyłowych i dystrybucyjnych sieci gazowych, zgodnie z warunkami określonymi w przepisach odrębnych.

8. Zaopatrzenie w ciepło: nie ustala się.

9. Telekomunikacja:

1) dostęp do usług telekomunikacyjnych kablową lub radiową siecią telekomunikacyjną;

2) dopuszcza się realizację podziemnej sieci teletechnicznej – kabli sterowania, automatyki i transmisji danych do obsługi elektrowni wiatrowych.

10. Usuwanie odpadów komunalnych: obowiązują zasady usuwania i utylizacji odpadów określone w przepisach odrębnych i gminnych.

11. Melioracje:

1) dopuszcza się realizację nowych rowów melioracyjnych oraz poszerzanie, zmianę przebiegu lub zarurowywanie odcinków istniejących rowów zgodnie z wymaganiami przepisów odrębnych;

2) występujące na terenach lokalizacji elektrowni wiatrowych urządzenia drenarskie i melioracyjne należy zachować, a w przypadku kolizji z projektowanymi urządzeniami farmy wiatrowej należy przebudować je w oparciu o obowiązujące przepisy odrębne.

§ 11. W zakresie sposobów i terminów tymczasowego zagospodarowania, urządzania i użytkowania terenów ustala się:

1. W trakcie budowy, montażu lub demontażu konstrukcji wież elektrowni wiatrowych dopuszcza się tymczasowe utwardzenie części terenów rolnych.

2. Po zakończeniu robót budowlanych i montażowych tereny, o których mowa w pkt 1 należy przywrócić do użytkowania rolniczego.

Rozdział 3.

Ustalenia szczegółowe

§ 12. Wyznacza się tereny elektrowni wiatrowych oznaczone na rysunku planu symbolami od 1.1Ew do 1.7Ew, w których granicach obowiązują następujące ustalenia szczegółowe:

1. Przeznaczenie podstawowe: elektrownie wiatrowe.

2. Przeznaczenie dopuszczalne:

1) urządzenia i obiekty towarzyszące;

2) infrastruktura techniczna.

3. Zasady ochrony środowiska, przyrody i krajobrazu kulturowego:

1) ustala się obowiązek zdjęcia warstwy humusowej podczas budowy elektrowni wiatrowych i obiektów towarzyszących oraz wykorzystanie jej do nasadzeń zieleni lub rekultywacji;

2) ustala się obowiązek prowadzenia monitoringu wpływu realizacji elektrowni wiatrowych na środowisko, w tym na awifaunę (migracje i miejsca lęgowe ptaków, przeloty nietoperzy);

- 3) urządzenia budowlane i inne budowle towarzyszące elektrowniom wiatrowym należy sytuować w bezpośrednim sąsiedztwie wieży elektrowni, zgodnie z przepisami odrębnymi;
- 4) ustala się obowiązek zachowania pasa powierzchni biologicznie czynnej o szerokości minimum 10 m od cieków powierzchniowych, zagospodarowany w sposób umożliwiający pełnienie funkcji biofiltra;
- 5) ustala się zakaz umieszczania reklam na konstrukcji elektrowni wiatrowych, z wyjątkiem symbolu i logo producenta oraz inwestora;
- 6) ustala się obowiązek realizacji obiektów elektrowni wiatrowych w jednolitej kolorystyce, w jasnych odcieniach, z materiałów matowych; kolorystyka elektrowni wiatrowych musi w sposób minimalny wpływać na krajobraz;
- 7) ustala się obowiązek wyposażenia elektrowni wiatrowych w znaki przeszkodowe, zgodnie z przepisami dotyczącymi oznakowania przeszkód lotniczych;
- 8) zakazuje się stosowania oświetlenia elektrowni wiatrowych powodującego nadmierne podświetlenie tła, zmniejszającego zasięg światła znaków nawigacyjnych oraz przypominającego znaki nawigacyjne.

4. Ochrona dziedzictwa kulturowego i zabytków: obowiązują ustalenia § 6.

5. Parametry i wskaźniki kształtowania zabudowy oraz zagospodarowania terenu:

- 1) wskaźniki intensywności zabudowy:
 - a) minimalny = 0,01,
 - b) maksymalny = 0,05,
- 2) wskaźnik powierzchni zabudowy: maksymalnie 0,10;
- 3) minimalny udział powierzchni biologicznie czynnej w odniesieniu do powierzchni działki budowlanej: nie mniej niż 40 %;
- 4) wymiar pionowy budowli: ustala się wysokość elektrowni wiatrowych nie większą niż 200 m przy najwyższym położeniu łopat wirnika.

§ 13. Wyznacza się tereny komunikacji kolejowej oznaczone na rysunku planu symbolami od 2.1KK do 2.3KK, w których granicach obowiązują następujące ustalenia szczegółowe:

1. Przeznaczenie podstawowe:

- 1) komunikacja kolejowa;
- 2) ciągi pieszo-rowerowe.

2. Przeznaczenie uzupełniające: infrastruktura techniczna.

3. Ochrona dziedzictwa kulturowego i zabytków: obowiązują ustalenia §6.

§ 14. Wyznacza się tereny rolne oznaczone na rysunku planu symbolami od 3.1R do 3.70R, w których granicach obowiązują następujące ustalenia szczegółowe:

1. Przeznaczenie podstawowe: grunty rolne.

2. Przeznaczenie uzupełniające: infrastruktura techniczna, z zastrzeżeniem zgodności z przepisami odrębnymi w zakresie ochrony gruntów rolnych i leśnych.

3. Zasady kształtowania zabudowy oraz wskaźniki zagospodarowania terenu: ustala się zakaz lokalizacji obiektów kubaturowych.

4. Ochrona dziedzictwa kulturowego i zabytków: obowiązują ustalenia § 6.

§ 15. Wyznacza się tereny lasów i zadrzewień oznaczone na rysunku planu symbolami od 4.1ZL do 4.5ZL, w których granicach obowiązują następujące ustalenia szczegółowe:

1. Przeznaczenie podstawowe: lasy.

2. Zasady kształtowania zabudowy oraz wskaźniki zagospodarowania terenu: ustala się zakaz lokalizacji obiektów kubaturowych.

3. Ustala się zakaz lokalizacji wolnostojących reklam.

4. Ochrona dziedzictwa kulturowego i zabytków: obowiązują ustalenia § 6.

§ 16. Wyznacza się tereny wód powierzchniowych oznaczone na rysunku planu symbolami od 5.1WS do 5.21WS, w których granicach obowiązują następujące ustalenia szczegółowe:

1. Przeznaczenie podstawowe: śródlądowe wody powierzchniowe (cieki, rowy melioracyjne, zbiorniki wodne).

2. Przeznaczenie uzupełniające: infrastruktura techniczna.

3. Zasady kształtowania zabudowy oraz wskaźniki zagospodarowania terenu:

- 1) dopuszcza się budowę urządzeń wodnych związanych z melioracjami lub ochroną przeciwpowodziową na warunkach określonych przepisach odrębnych;
- 2) dopuszcza się przebudowę lub zarurowanie odcinków rowów melioracyjnych na warunkach określonych przepisach odrębnych.

4. Ochrona dziedzictwa kulturowego i zabytków: obowiązują ustalenia § 6.

§ 17. Wyznacza się tereny dróg głównych oznaczone na rysunku planu symbolami od 6.1KDG do 6.3KDG, w których granicach obowiązują następujące ustalenia szczegółowe:

1. Przeznaczenie podstawowe: drogi publiczne, w ciągu *dróg wojewódzkich nr 382 i 385*.

2. Przeznaczenie dopuszczalne: infrastruktura techniczna.

3. Linie rozgraniczające terenów stanowią jednocześnie granice terenów rozmieszczenia inwestycji celu publicznego o znaczeniu lokalnym.

4. Zasady ochrony i kształtowania ładu przestrzennego oraz wymagania wynikające z potrzeb kształtowania przestrzeni publicznych:

- 1) ustala się zakaz lokalizacji nośników reklamowych;
- 2) dopuszcza się na warunkach określonych w przepisach odrębnych lokalizację oznakowań informacyjnych dotyczących historycznych i przyrodniczych walorów regionu.

5. Ochrona dziedzictwa kulturowego i zabytków: obowiązują ustalenia § 6.

6. Zasady modernizacji, rozbudowy i budowy systemów komunikacji:

- 1) szerokość w liniach rozgraniczających: od 22 m do 40 m, w dotychczasowej szerokości pasa drogowego, zgodnie z rysunkiem planu;
- 2) przekrój drogi: 1 jezdnia, 2 pasy ruchu, w granicach terenu zabudowanego co najmniej jednostronny chodnik.

§ 18. Wyznacza się tereny dróg lokalnych oznaczone na rysunku planu symbolami od 7.1KDL do 7.3KDL, w których granicach obowiązują następujące ustalenia szczegółowe:

1. Przeznaczenie podstawowe: drogi publiczne.

2. Przeznaczenie dopuszczalne: infrastruktura techniczna.

3. Linie rozgraniczające terenów stanowią jednocześnie granice terenów rozmieszczenia inwestycji celu publicznego o znaczeniu lokalnym.

4. Zasady ochrony i kształtowania ładu przestrzennego oraz wymagania wynikające z potrzeb kształtowania przestrzeni publicznych:

- 1) ustala się zakaz lokalizacji nośników reklamowych;
- 2) dopuszcza się na warunkach określonych w przepisach odrębnych lokalizację oznakowań informacyjnych dotyczących historycznych i przyrodniczych walorów regionu.

5. Ochrona dziedzictwa kulturowego i zabytków: obowiązują ustalenia § 6.

6. Zasady modernizacji, rozbudowy i budowy systemów komunikacji:

- 1) szerokość w liniach rozgraniczających: od 5 m do 18 m, zgodnie z rysunkiem planu;
- 2) przekrój drogi: 1 jezdnia, 2 pasy ruchu.

§ 19. Wyznacza się teren drogi dojazdowej oznaczony na rysunku planu symbolem 8KDD, w którego granicach obowiązują następujące ustalenia szczególne:

1. Przeznaczenie podstawowe: droga publiczna.
2. Przeznaczenie dopuszczalne: infrastruktura techniczna.

3. Linie rozgraniczające terenów stanowią jednocześnie granice terenów rozmieszczenia inwestycji celu publicznego o znaczeniu lokalnym.

4. Zasady ochrony i kształtowania ładu przestrzennego oraz wymagania wynikające z potrzeb kształtowania przestrzeni publicznych:

- 1) ustala się zakaz lokalizacji nośników reklamowych;
- 2) dopuszcza się na warunkach określonych w przepisach odrębnych lokalizację oznakowań informacyjnych dotyczących historycznych i przyrodniczych walorów regionu.

5. Ochrona dziedzictwa kulturowego i zabytków: obowiązują ustalenia § 6.

6. Zasady modernizacji, rozbudowy i budowy systemów komunikacji:

- 1) szerokość w liniach rozgraniczających: od 7 m do 14 m z lokalnymi przewężeniami, zgodnie z rysunkiem planu;
- 2) przekrój drogi: 1 jezdnia, 2 pasy ruchu.

§ 20. Wyznacza się tereny dróg technicznych oznaczone na rysunku planu symbolami od 9.1KDt do 9.6KDt, w których granicach obowiązują następujące ustalenia szczególne:

1. Przeznaczenie podstawowe: drogi wewnętrzne służące do obsługi elektrowni wiatrowych, z urządzeniami towarzyszącymi.

2. Przeznaczenie uzupełniające: infrastruktura techniczna.

3. Zasady modernizacji, rozbudowy i budowy systemów komunikacji: szerokość w liniach rozgraniczających: 4 - 5 m, zgodnie z rysunkiem planu.

4. Ochrona dziedzictwa kulturowego i zabytków: obowiązują ustalenia § 6.

§ 21. Wyznacza się tereny dróg gospodarczych transportu rolnego oznaczone na rysunku planu symbolami od 10.1KDG do 10.50KDG, w których granicach obowiązują następujące ustalenia szczególne:

1. Przeznaczenie podstawowe: drogi wewnętrzne z urządzeniami towarzyszącymi.

2. Przeznaczenie uzupełniające: infrastruktura techniczna.

3. Zasady modernizacji, rozbudowy i budowy systemów komunikacji: szerokość w liniach rozgraniczających: 4 - 12 m z lokalnymi przewężeniami, zgodnie z rysunkiem planu.

4. Ochrona dziedzictwa kulturowego i zabytków: obowiązują ustalenia § 6.

Rozdział 4.

Ustalenia końcowe

§ 22. Zgodnie z art. 15 ust. 2 pkt 12 i art. 36 ust. 4 ustawy z dnia 27 marca 2003 r. o planowaniu i zagospodarowaniu przestrzennym (Dz. U. z 2015 r., poz. 199, z późn. zm.) dla terenów objętych ustaleniami niniejszego planu ustala się stawkę służącą naliczaniu jednorazowej opłaty w wysokości:

- 1) dla terenów elektrowni wiatrowych oznaczonych symbolami Ew = 30 %;
- 2) dla pozostałych terenów = 1%.

§ 23. Wykonanie niniejszej uchwały powierza się Burmistrzowi Ząbkowic Śląskich.

§ 24. Uchwała wchodzi w życie po upływie 30 dni od daty ogłoszenia w Dzienniku Urzędowym Województwa Dolnośląskiego.

Przewodniczący Rady Miejskiej:

A. Dominik



MIEJSCOWY PLAN ZAGOSPODAROWANIA PRZESTRZENNEGO DLA OBRĘBU GEODEZYJNEGO OLBRACHCICE WIELKIE - TERENY ROLNE I LEŚNE ORAZ FARMY WIATROWE

RYSUNEK PLANU

SKALA 1:5000



**ZALĄCZNIK NR 1
DO UCHWAŁY NR XXII/149/2015
RADY MIEJSKIEJ ZĄBKOWIC ŚLĄSKICH
Z DNIA 30 GRUDNIA 2015 R.**

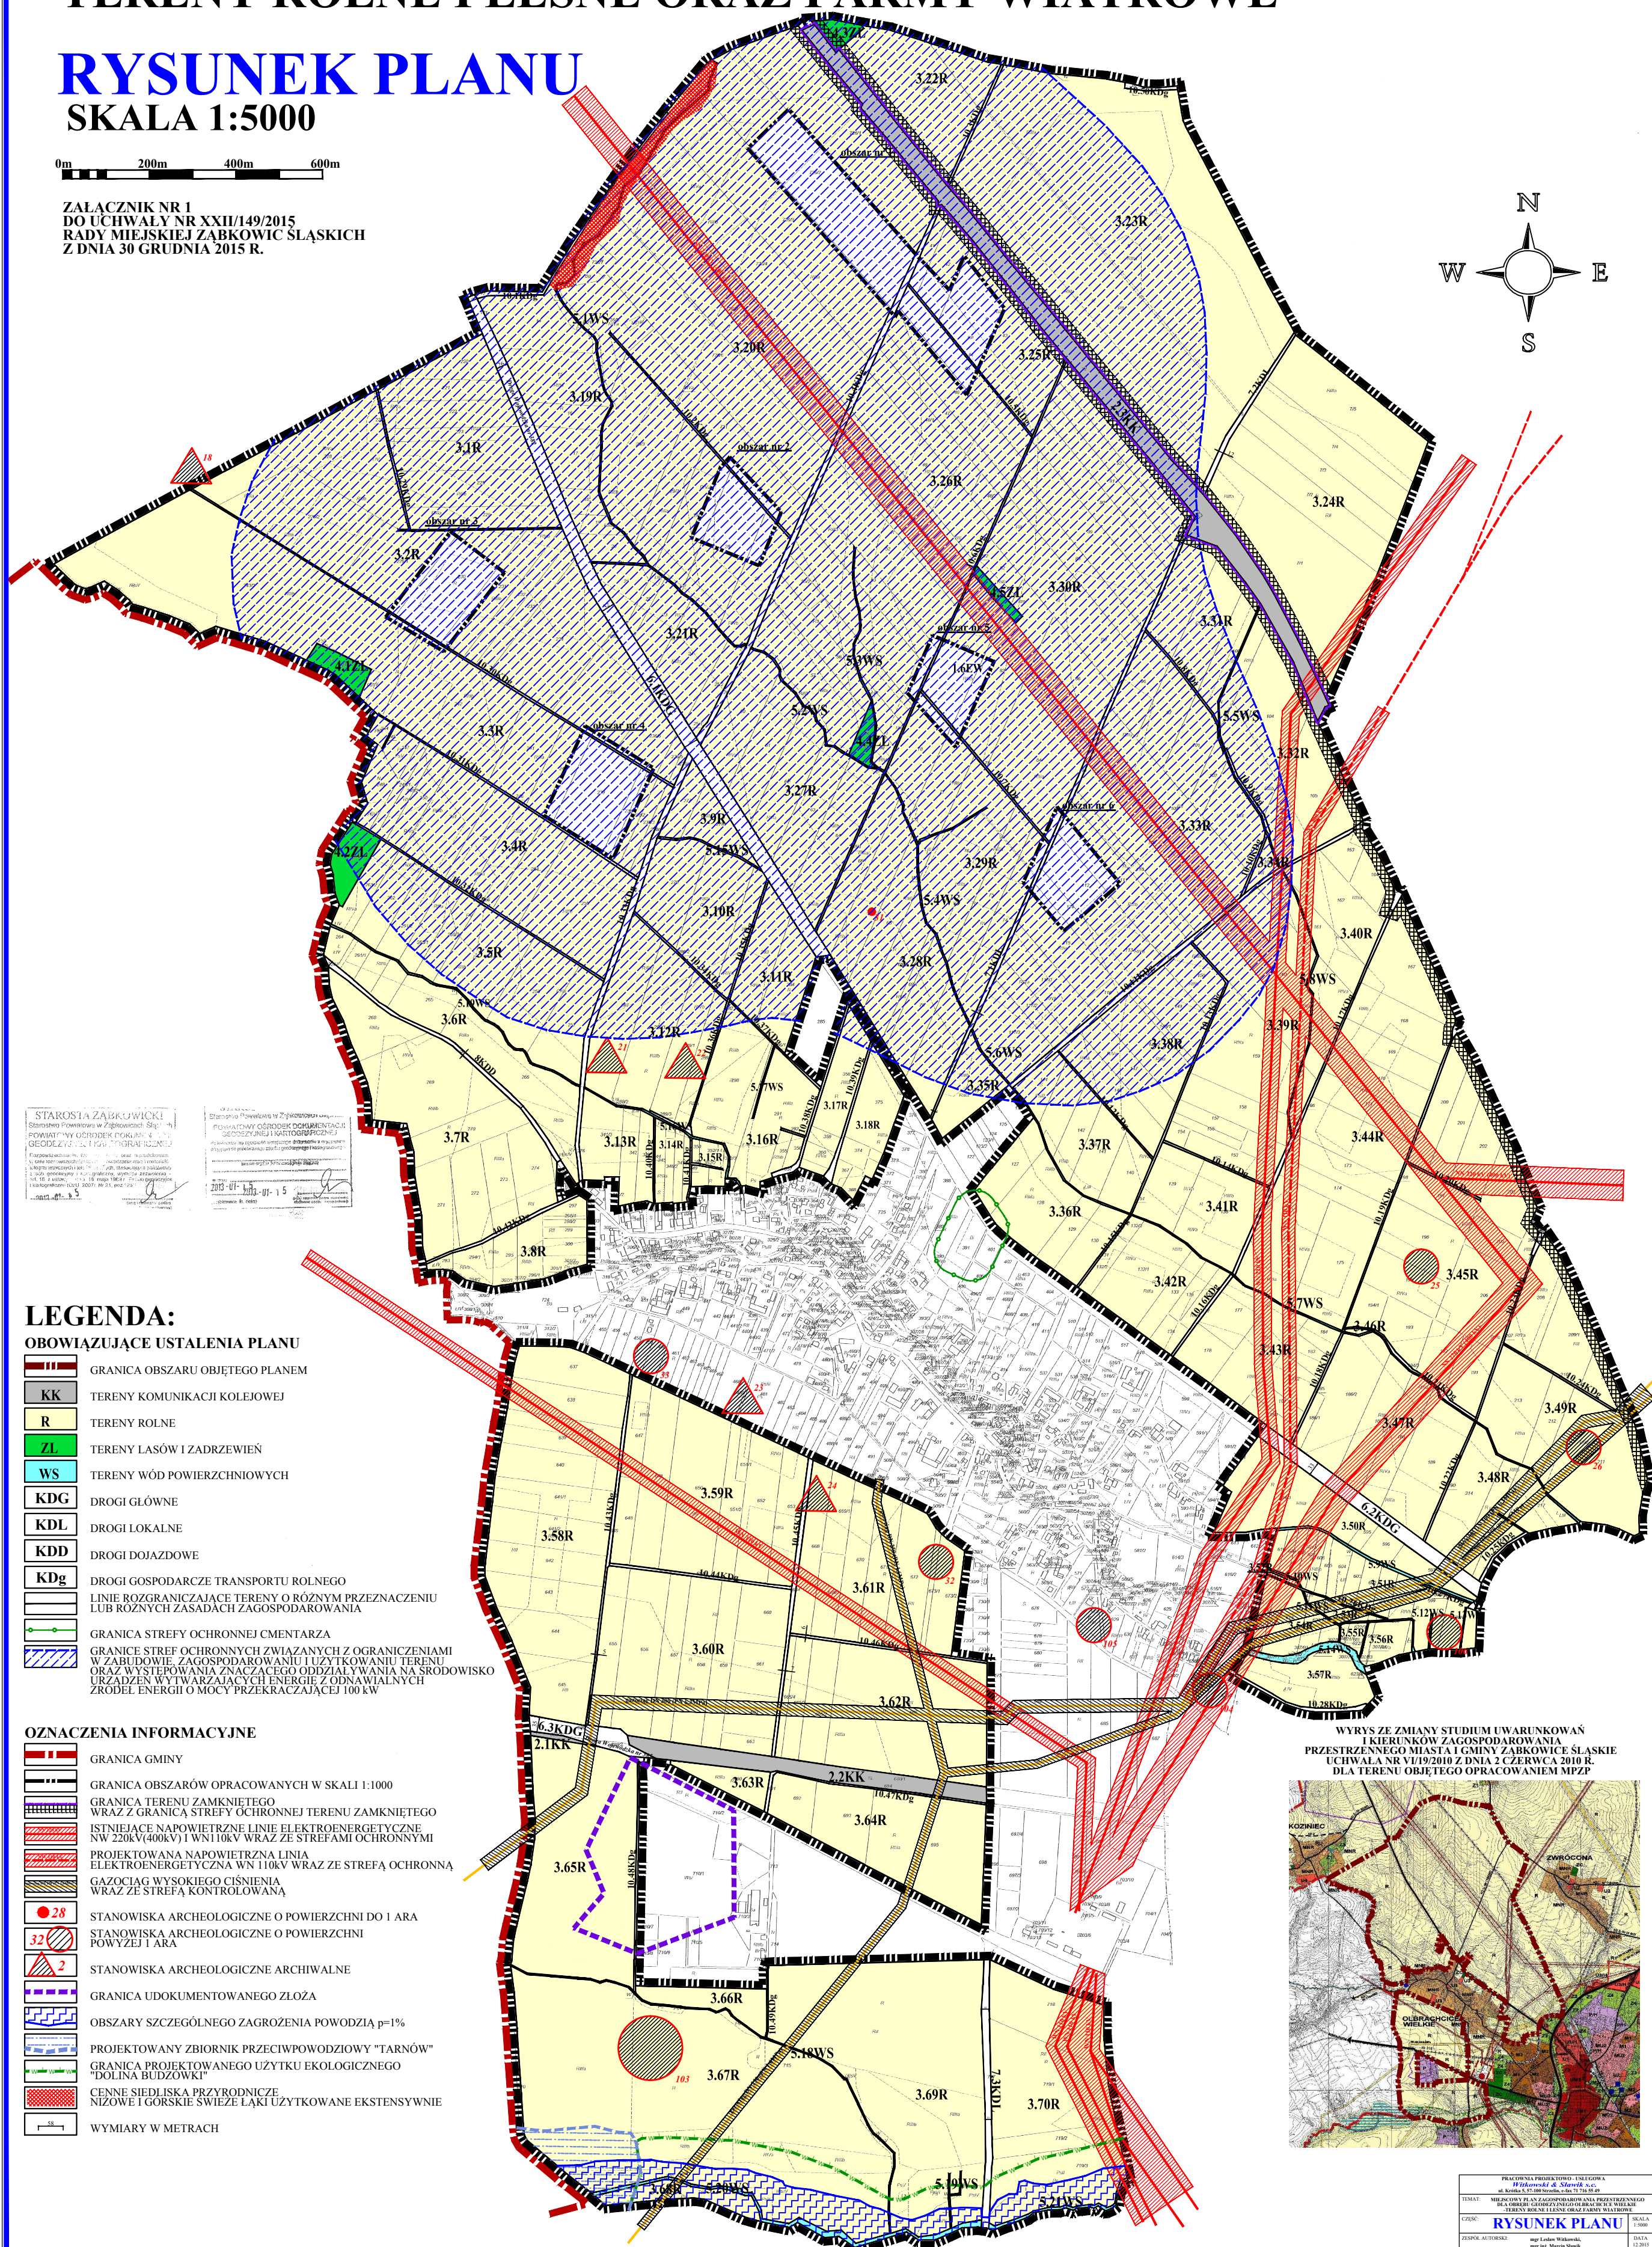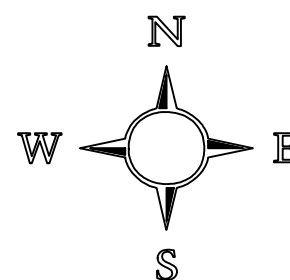

LEGENDA:


OBOWIĄZUJĄCE USTALENIA PLANU

- | | |
|--|---|
| | GRANICA OBSZARU OBJĘTEGO PLANEM |
| | TERENY KOMUNIKACJI KOLEJOWEJ |
| | TERENY ROLNE |
| | TERENY LASÓW I ZADRZEWIŃ |
| | TERENY WÓD POWIERZCHNIOWYCH |
| | DROGI GŁÓWNE |
| | DROGI LOKALNE |
| | DROGI DOJAZDOWE |
| | DROGI GOSPODARSTWA TRANSPORTU ROLNEGO |
| | LINIE ROZGRANICZAJĄCE TERENY O RÓŻNYM PRZEZNACZENIU
LUB RÓŻNYCH ZASADACH ZAGOSPODAROWANIA |
| | GRANICA STREFY OCHRONNEJ CMENTARZA |
| | GRANICE STREF OCHRONNYCH ZWIĄZANYCH Z OGRANICZENIAMI
W ZABUDOWIE, ZAGOSPODAROWANIU I UżyTKOWNIANIU TERENU
ORAZ WYSTĘPOWANIA ZNACZĄCEGO ODZIAŁYWANIA NA SRODOWISKO
ZŁOŻENYM WYKORZYSTAJĄCYM ENERGIĘ Z ODNAWIALNYCH
ŹRÓDEŁ ENERGII O MOCY PRZEKRACZAJĄCĄ 100 kW |


OZNACZENIA INFORMACYJNE

- | | |
|---|---|
|  | GRANICA GMINY |
|  | GRANICA OBSZARÓW OPRACOWANYCH W SKALI 1:1000 |
|  | GRANICA TERENU ZAMKNIĘTEGO
WRAZ Z GRANICĄ STREFY OCHRONNEJ TERENU ZAMKNIĘTEGO |
|  | ISTNIEJĄCE NAPIEWIETRZNE LINIE ELEKTROENERGETYCZNE
WN 220kV(400kV) I WN110kV WRAZ ZE STREFAMI OCHRONNYMI |
|  | PROJEKTOWANA NAPIEWIETRZNA LINIA
ELEKTROENERGETYCZNA WN 110kV WRAZ ZE STREFĄ OCHRONNĄ |
|  | GAZĄCZ WYSOKIEGO CIŚNIENIA
WRAZ ZE STREFĄ KONTROLOWANĄ |
|  | STANOWISKA ARCHEOLOGICZNE O POWIERZCHNI DO 1 ARA |
|  | STANOWISKA ARCHEOLOGICZNE O POWIERZCHNI
POWYŻEJ 1 ARA |
|  | STANOWISKA ARCHEOLOGICZNE ARCHIWALNE |
|  | GRANICA UDOKUMENTOWANEGO ZŁOŻA |
|  | OBSZARY SZCZEGÓLNEGO ZAGROŻENIA POWODZIĄ p=1% |
|  | PROJEKTOWANY ZBIORNIK PRZECIWPOWODZIOWY "TARNÓW" |
|  | GRANICA PROJEKTOWANEGO UŻYTKU EKOLOGICZNEGO
"DOLINA BUDZÓWKI" |
|  | CENNE SIĘDLISKA PRZĘDRODZICE
NIZOWE I GÓRSKIE SWOJĄ ŁĄCZĄ UŻYTKOWANE EKSTENSYWIE |
|  | WYMIARY W METRACH |

**WYRYS ZE ZMIANY STUDIUM UWARUNKOWAŃ
I KIERUNKÓW ZAGOSPODAROWANIA
PRZESTRZENNEGO MIASTA I GMINY ZĄBKOWICE ŚLĄSKIE
UCHWAŁA NR VI/19/2010 Z DNIA 2 CZERWCA 2010 R.
DLA TERENU OBJĘTEGO OPRACOWANIEM MPZP**

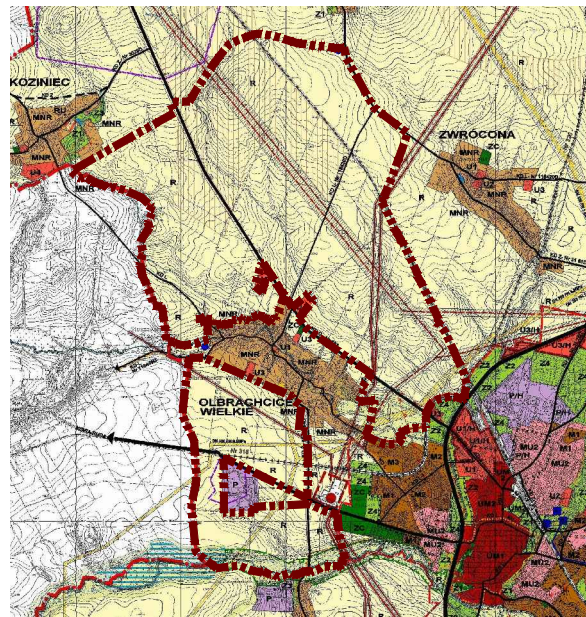

PRACOWNIA PROJEKTOWO - USŁUGOWA <i>Witkowski & Sławik s.c.</i> ul. Kościła 5, 57-100 Strzelin, e-fax 71 716 55 49	
TEMAT:	MIĘSJCOWY PLAN ZAGOSPODAROWANIA PRZESTRZENI DLA OBRĘBU GEODEZYJNEGO OBRACZAJĄCEJ - TERENY ROLNE I LEŚNE ORAZ FARMY WIAŁ
CZĘŚĆ:	RYSEK PLANU
ZESPÓŁ AUTORSKI:	mgr Lesław Witkowski mgr inż. Marcin Sławik

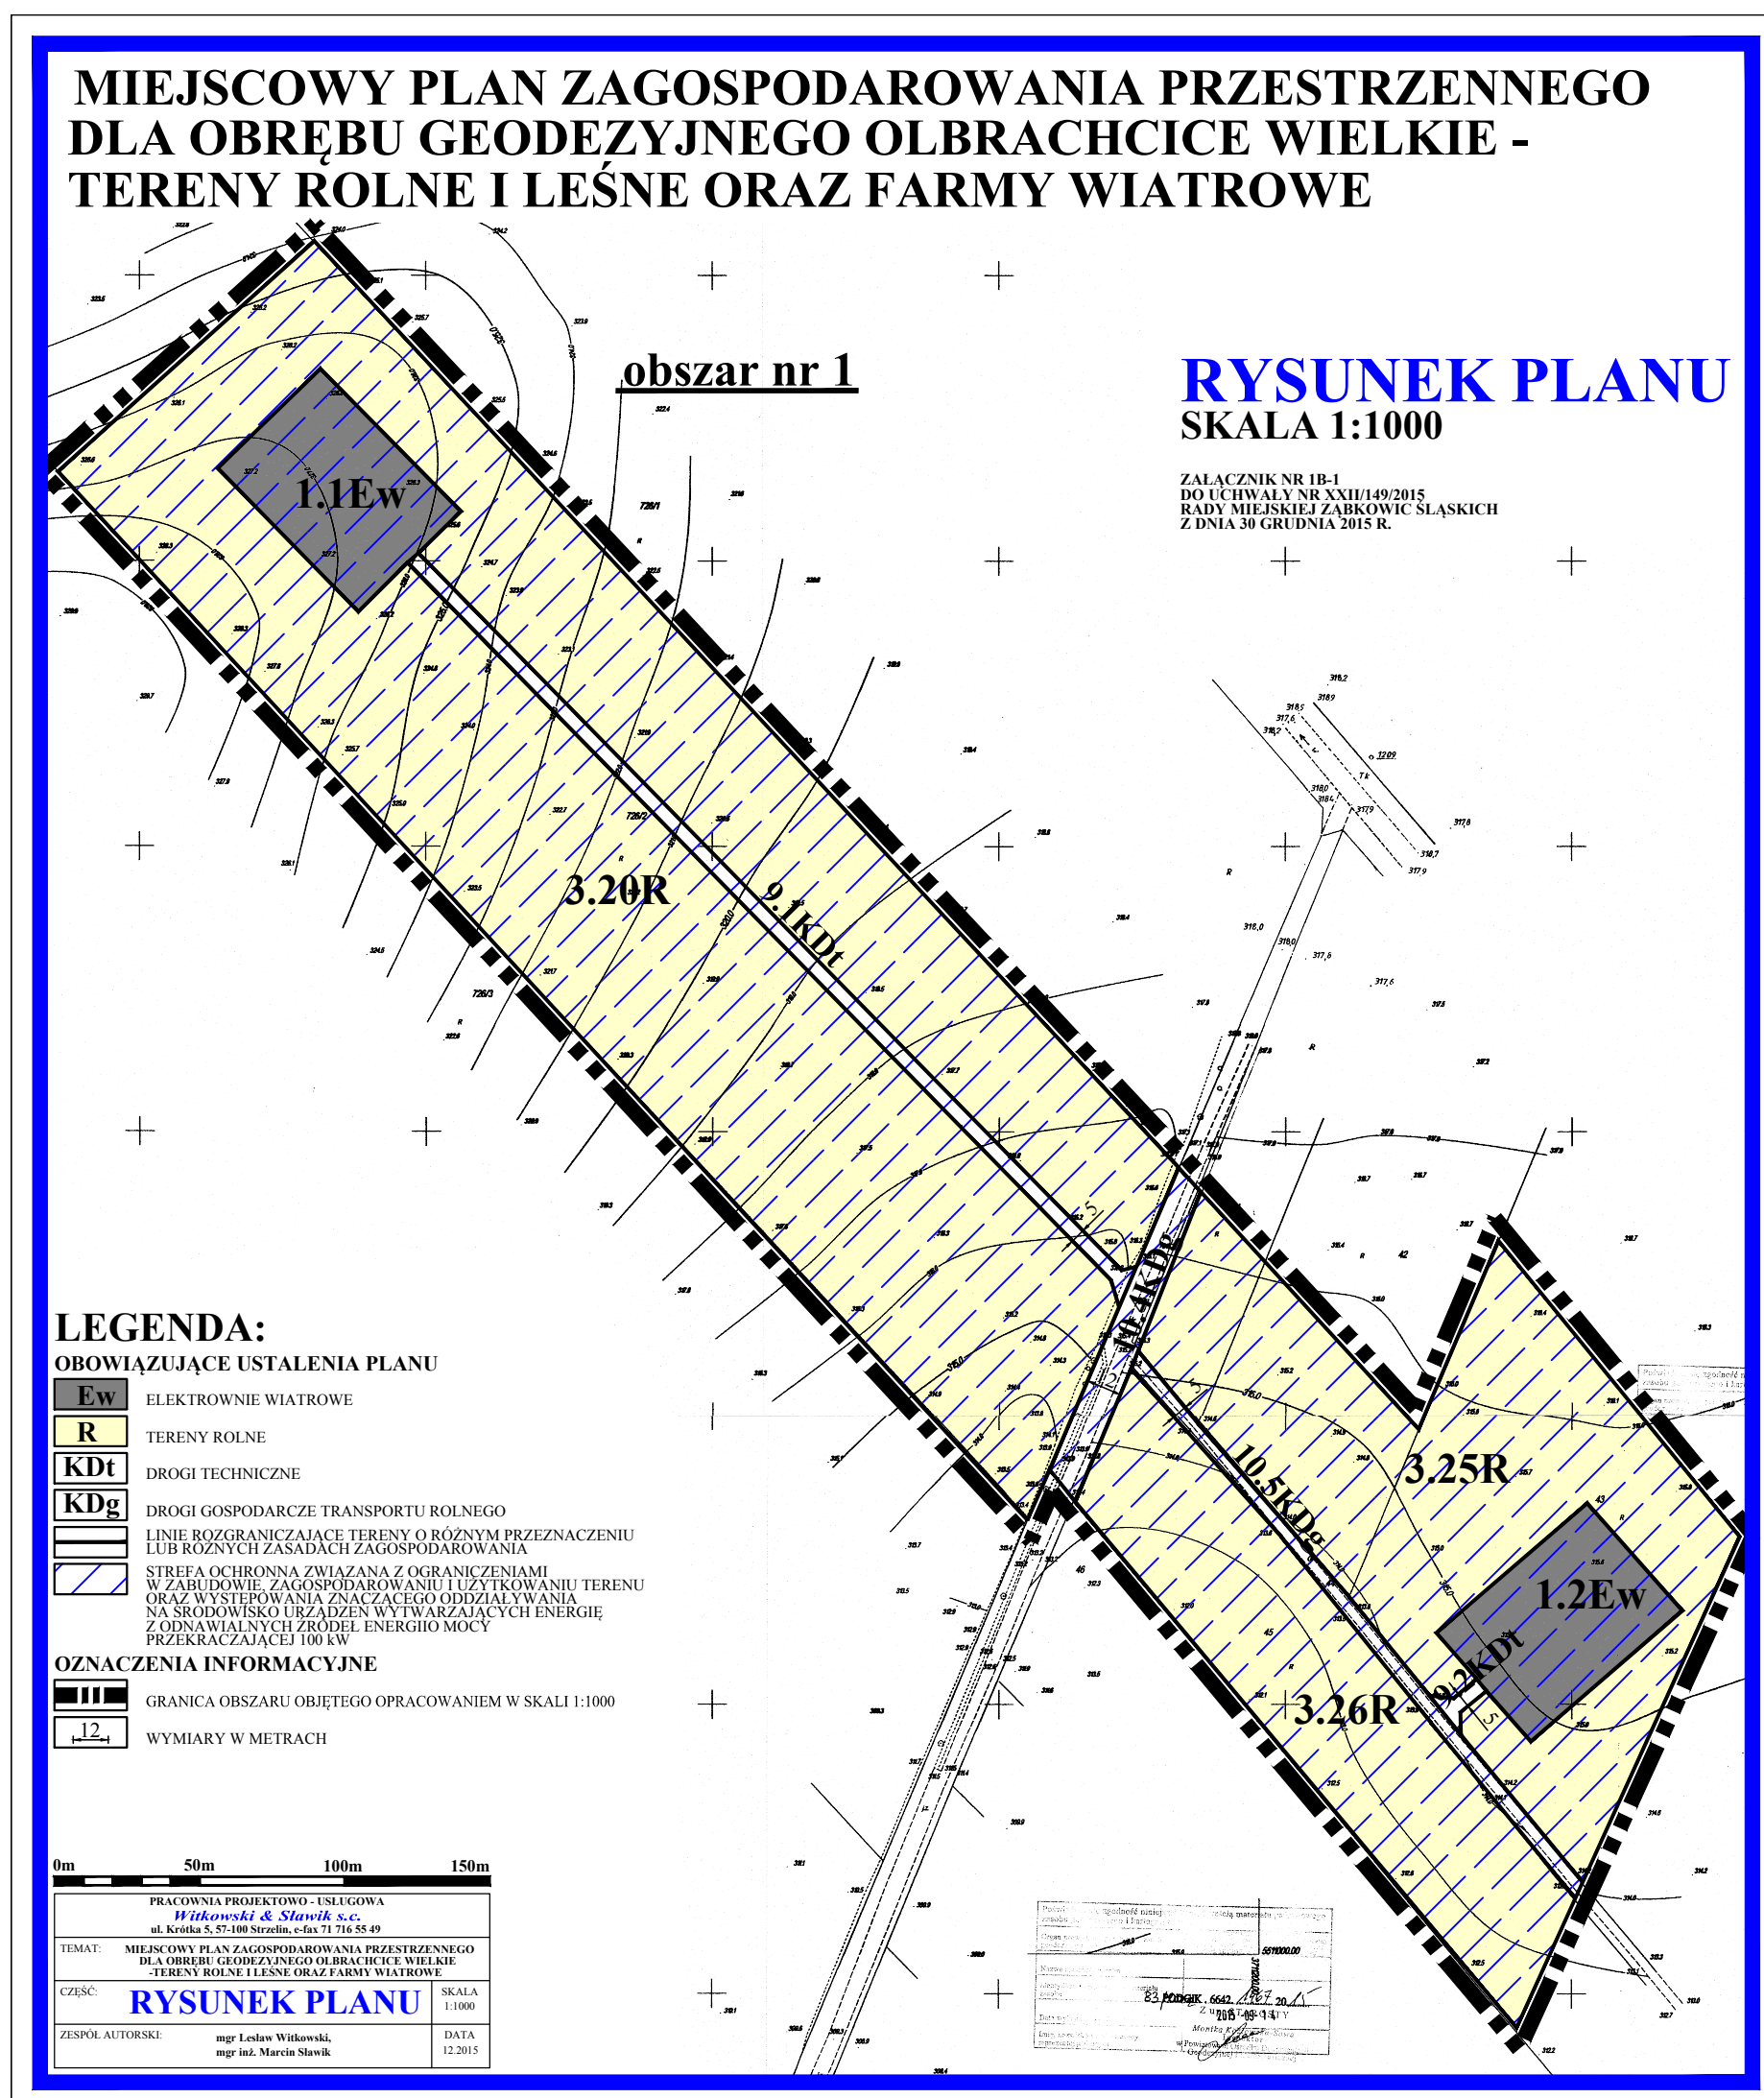

MIEJSCOWY PLAN ZAGOSPODAROWANIA PRZESTRZENNEGO DLA OBRĘBU GEODEZYJNEGO OLBRACHCICE WIELKIE - TERENY ROLNE I LEŚNE ORAZ FARMY WIATROWE

obszar nr 2

RYSUNEK PLANU SKALA 1:1000

ZALĄCZNIK NR 1B-2
DO UCHWAŁY NR XXII/149/2015
RADY MIEJSKIEJ ZĄBKOWIC ŚLĄSKICH
Z DNIA 30 GRUDNIA 2015 R.

LEGENDA:

OBOWIĄZUJĄCE USTALENIA PLANU

- Ew

ELEKTROWNIE WIATROWE
- R

TERENY ROLNE
- KDt

DROGI TECHNICZNE
- KDg


DROGI GOSPODARCZE TRANSPORTU ROLNEGO
- LINIE ROZGRANICZAJĄCE TERENY O RÓŻNYM PRZEZNACZENIU
LUB RÓŻNYCH ZASADACH ZAGOSPODAROWANIA
- STREFA OCHRONNA ZWIĄZANA Z OGRANICZENIAMI
W ZABUDOWIE, ZAGOSPODAROWANIU I UŻYTKOWANIU TERENU
ORAZ WYSTĘPOWANIA ZNACZĄCEGO ODDZIAŁYWANIA
NA ŚRODOWISKO URZĄDZEN WYTWARZAJĄCYCH ENERGIĘ
Z ODNOWIALNYCH ŹRÓDEŁ ENERGII O MOCY
PRZEKRACZAJĄCEJ 100 kW

OZNACZENIA INFORMACYJNE

- III

GRANICA OBSZARU OBJĘTEGO OPRACOWANIEM W SKALI 1:1000
- 12

WYMIARY W METRACH

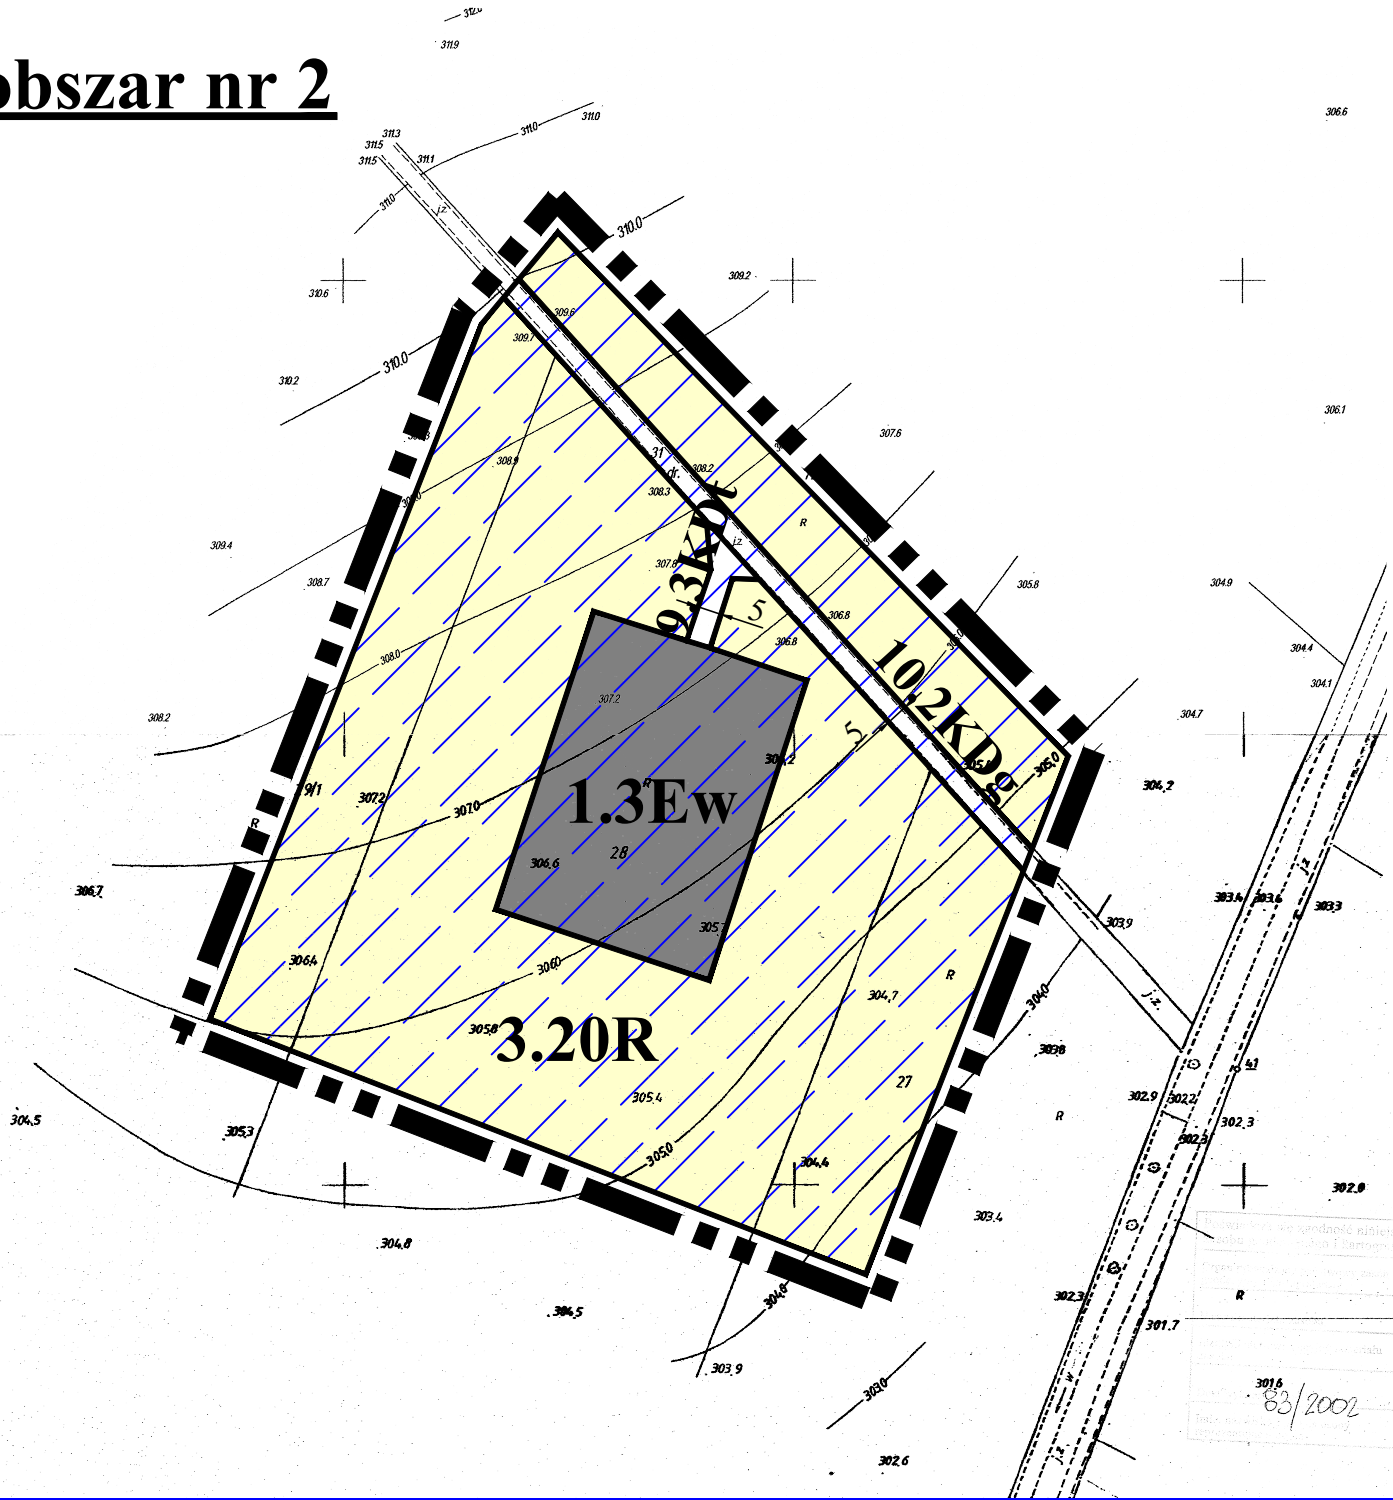

0m50m100m150m		
PRACOWNIA PROJEKTOWO - USŁUGOWA Witkowski & Sławik s.c. ul. Krótka 5, 57-100 Strzelin, e-fax 71 716 55 49		
TEMAT:	MIEJSCOWY PLAN ZAGOSPODAROWANIA PRZESTRZENNEGO DLA OBRĘBU GEODEZYJNEGO OLBRACHCICE WIELKIE -TERENY ROLNE I LEŚNE ORAZ FARMY WIATROWE	
CZĘŚĆ:	RYSUNEK PLANU	SKALA 1:1000
ZESPÓŁ AUTORSKI:	mgr Lesław Witkowski, mgr inż. Marcin Sławik	DATA 12.2015

MIEJSCOWY PLAN ZAGOSPODAROWANIA PRZESTRZENNEGO DLA OBRĘBU GEODEZYJNEGO OLBRACHCICE WIELKIE - TERENY ROLNE I LEŚNE ORAZ FARMY WIATROWE

obszar nr 3

RYSUNEK PLANU SKALA 1:1000

ZAŁĄCZNIK NR 1B-3
DO UCHWAŁY NR XXII/149/2015
RADY MIEJSKIEJ ZĄBKOWIC ŚLĄSKICH
Z DNIA 30 GRUDNIA 2015 R.

LEGENDA: OBOWIĄZUJĄCE USTALENIA PLANU

- Ew

ELEKTROWNIE WIATROWE
- R

TERENY ROLNE
- KDt

DROGI TECHNICZNE
- KDg

DROGI GOSPODARCZE TRANSPORTU ROLNEGO
- LINIE ROZGRANICZAJĄCE TERENY O RÓŻNYM PRZEZNACZENIU
LUB RÓŻNYCH ZASADACH ZAGOSPODAROWANIA
- STREFA OCHRONNA ZWIĄZANA Z OGRANICZENIAMI
W ZABUDOWIE, ZAGOSPODAROWANIU I UŻYTKOWANIU TERENU
ORAZ WYSTĘPOWANIA ZNACZĄCEGO ODDZIAŁYWANIA
NA ŚRODOWISKO URZĄDZEN WYTWARZAJĄCYCH ENERGIĘ
Z ODNAWIALNYCH ŹRÓDEŁ ENERGII O MOCY
PRZEKRACZAJĄCEJ 100 kW

- ### OZNACZENIA INFORMACYJNE
- III

GRANICA OBSZARU OBJĘTEGO OPRACOWANIEM W SKALI 1:1000
- 12

WYMIARY W METRACH

0m50m100m150m

PRACOWNIA PROJEKTOWO - USŁUGOWA
Witkowski & Ślawik s.c.
ul. Krótka 5, 57-100 Strzelin, e-fax 71 716 55 49

TEMAT: MIEJSCOWY PLAN ZAGOSPODAROWANIA PRZESTRZENNEGO
DLA OBRĘBU GEODEZYJNEGO OLBRACHCICE WIELKIE
-TERENY ROLNE I LEŚNE ORAZ FARMY WIATROWE

CZĘŚĆ: **RYSUNEK PLANU**SKALA
1:1000

ZESPÓŁ AUTORSKI: mgr Lesław Witkowski,
mgr inż. Marcin ŚlawikDATA
12.2015

Plan miejscowy zagospodarowania przestrzennego dla obszaru geodezyjnego Olbrachcice Wielkie - Tereny rolne i leśne oraz farmy wiatrowe	
Data projektu: 5/2009	
Data uchwały: 11/2015	
Podpis: 6642, 11/2015	
Zawartość: 2015-11-11	
Mianito Kozłowski Sowa	
Inżynier	
Inżynier	
Inżynier	

PRACOWNIA PROJEKTOWO - USŁUGOWA <i>Witkowski & Ślawik s.c.</i> ul. Krótka 5, 57-100 Strzelin, e-fax 71 716 55 49		
TEMAT:	MIEJSCOWY PLAN ZAGOSPODAROWANIA PRZESTRZENNEGO DLA OBRĘBU GEODEZYJNEGO OLBRAČHICIE WIELKIE -TERENY ROLNE I LEŚNE ORAZ FARMY WIATROWE	
CZĘŚĆ:	RYSUNEK PLANU	SKALA 1:1000
ZESPÓŁ AUTORSKI:	mgr Lesław Witkowski, mgr inż. Marcin Ślawik	DATA 12.2015

MIEJSCOWY PLAN ZAGOSPODAROWANIA PRZESTRZENNEGO DLA OBRĘBU GEODEZYJNEGO OLBRACHCICE WIELKIE - TERENY ROLNE I LEŚNE ORAZ FARMY WIATROWE

obszar nr 5

RYSUNEK PLANU SKALA 1:1000

ZALĄCZNIK NR 1B-5
DO UCHWAŁY NR XXII/149/2015
RADY MIEJSKIEJ ZĄBKOWIC ŚLĄSKICH
Z DNIA 30 GRUDNIA 2015 R.

LEGENDA:

OBOWIĄZUJĄCE USTALENIA PLANU

- Ew

ELEKTROWNIE WIATROWE
- R

TERENY ROLNE
- KDg


DROGI GOSPODARCZE TRANSPORTU ROLNEGO
- LINIE ROZGRANICZAJĄCE TERENY O RÓŻNYM PRZEZNACZENIU
LUB RÓŻNYCH ZASADACH ZAGOSPODAROWANIA
- STREFA OCHRONNA ZWIĄZANA Z OGRANICZENIAMI
W ZABUDOWIE, ZAGOSPODAROWANIU I UŻYTKOWANIU TERENU
ORAZ WYSTĘPOWANIA ZNAČĄCEGO ODDZIAŁYWANIA
NA ŚRODOWISKO URZĄDZEN WYTWARZAJĄCYCH ENERGIĘ
Z ODNAWIALNYCH ŹRÓDEŁ ENERGII O MOCY
PRZEKRACZAJĄCEJ 100 kW

OZNACZENIA INFORMACYJNE

- III

GRANICA OBSZARU OBJĘTEGO OPRACOWANIEM W SKALI 1:1000
- 12

WYMIARY W METRACH

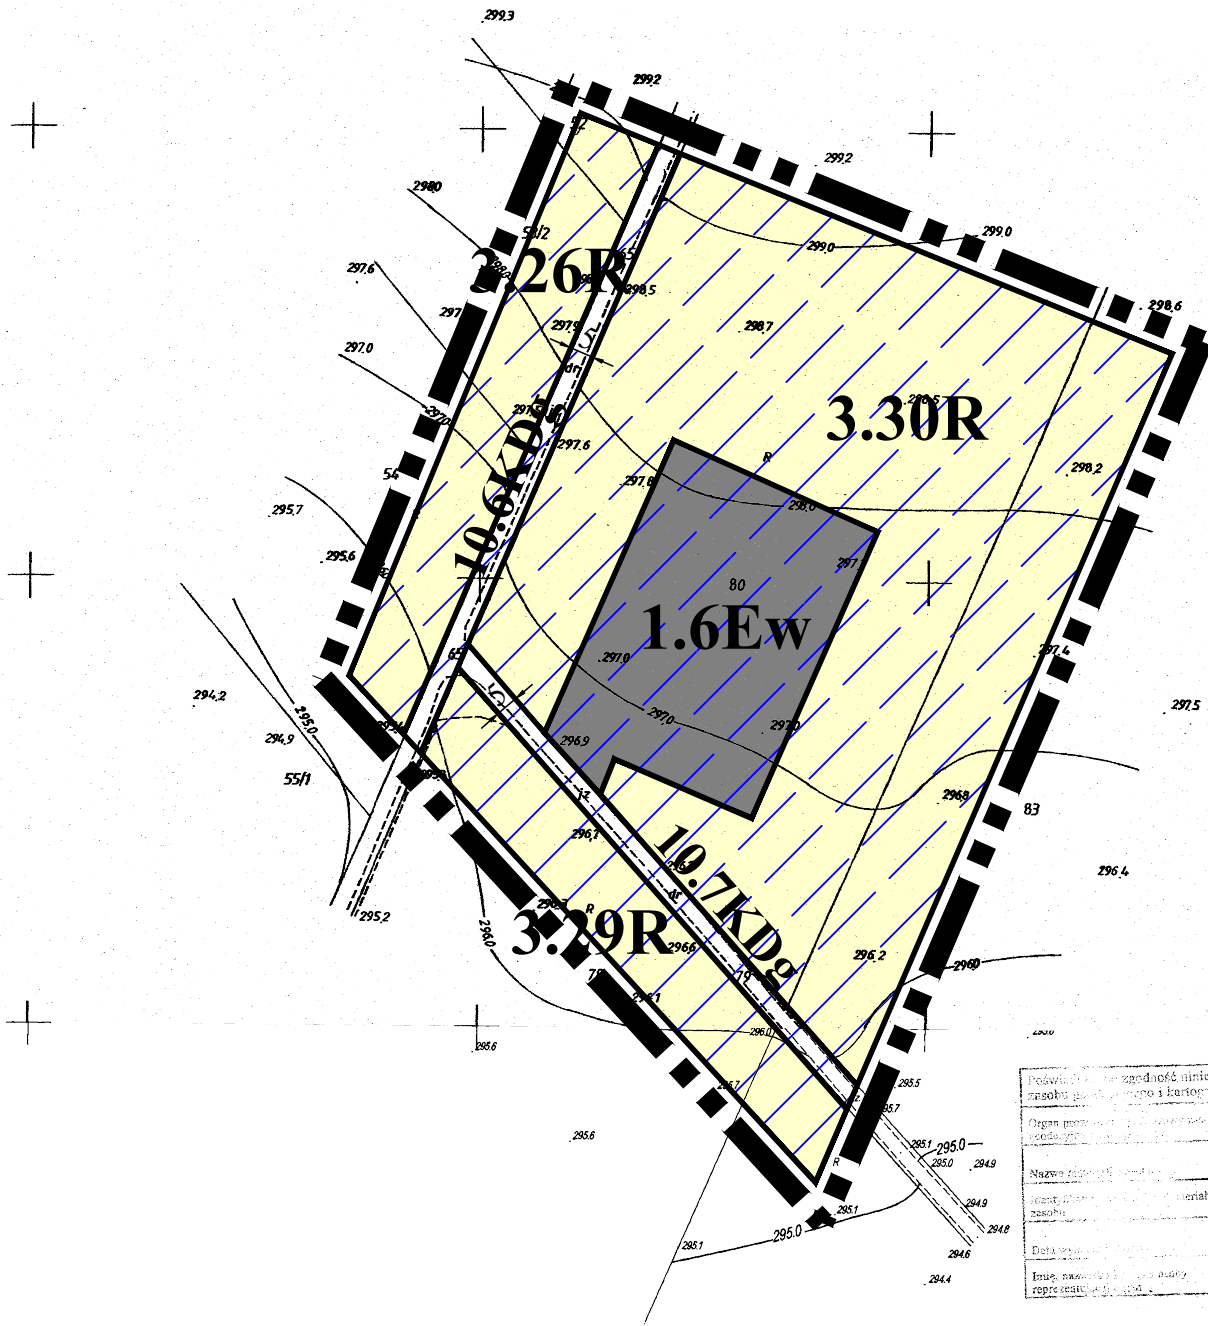

Załącznik nr 1B-5 do uchwały nr XXII/149/2015 Rady Miejskiej Ząbkowic Śląskich z dnia 30 grudnia 2015 r.	
Miejscowy Plan Zagospodarowania Przestrzennego dla Obrębu Geodezyjnego Olbrachcice Wielkie - Tereny Rolne i Leśne oraz Farmy Wiatrowe	
Z up. Starosty	
2015-09-14	
Młotkowska Sowa	
Ząbkowice Śląskie	
Geodezja i Kartografia	


0m50m100m150m	
PRACOWNIA PROJEKTOWO - USŁUGOWA Witkowski & Sławik s.c. ul. Krótka 5, 57-100 Strzelin, e-fax 71 716 55 49	
TEMAT:	MIEJSCOWY PLAN ZAGOSPODAROWANIA PRZESTRZENNEGO DLA OBRĘBU GEODEZYJNEGO OLBRACHCICE WIELKIE -TERENY ROLNE I LEŚNE ORAZ FARMY WIATROWE
CZĘŚĆ:	RYSUNEK PLANU
ZESPÓŁ AUTORSKI:	mgr Lesław Witkowski, mgr inż. Marcin Sławik
SKALA	1:1000
DATA	12.2015

MIEJSCOWY PLAN ZAGOSPODAROWANIA PRZESTRZENNEGO DLA OBRĘBU GEODEZYJNEGO OLBRACHCICE WIELKIE - TERENY ROLNE I LEŚNE ORAZ FARMY WIATROWE

obszar nr 6

RYSUNEK PLANU SKALA 1:1000

ZALĄCZNIK NR 1B-6
DO UCHWAŁY NR XXII/149/2015
RADY MIEJSKIEJ ZĄBKOWIC ŚLĄSKICH
Z DNIA 30 GRUDNIA 2015 R.

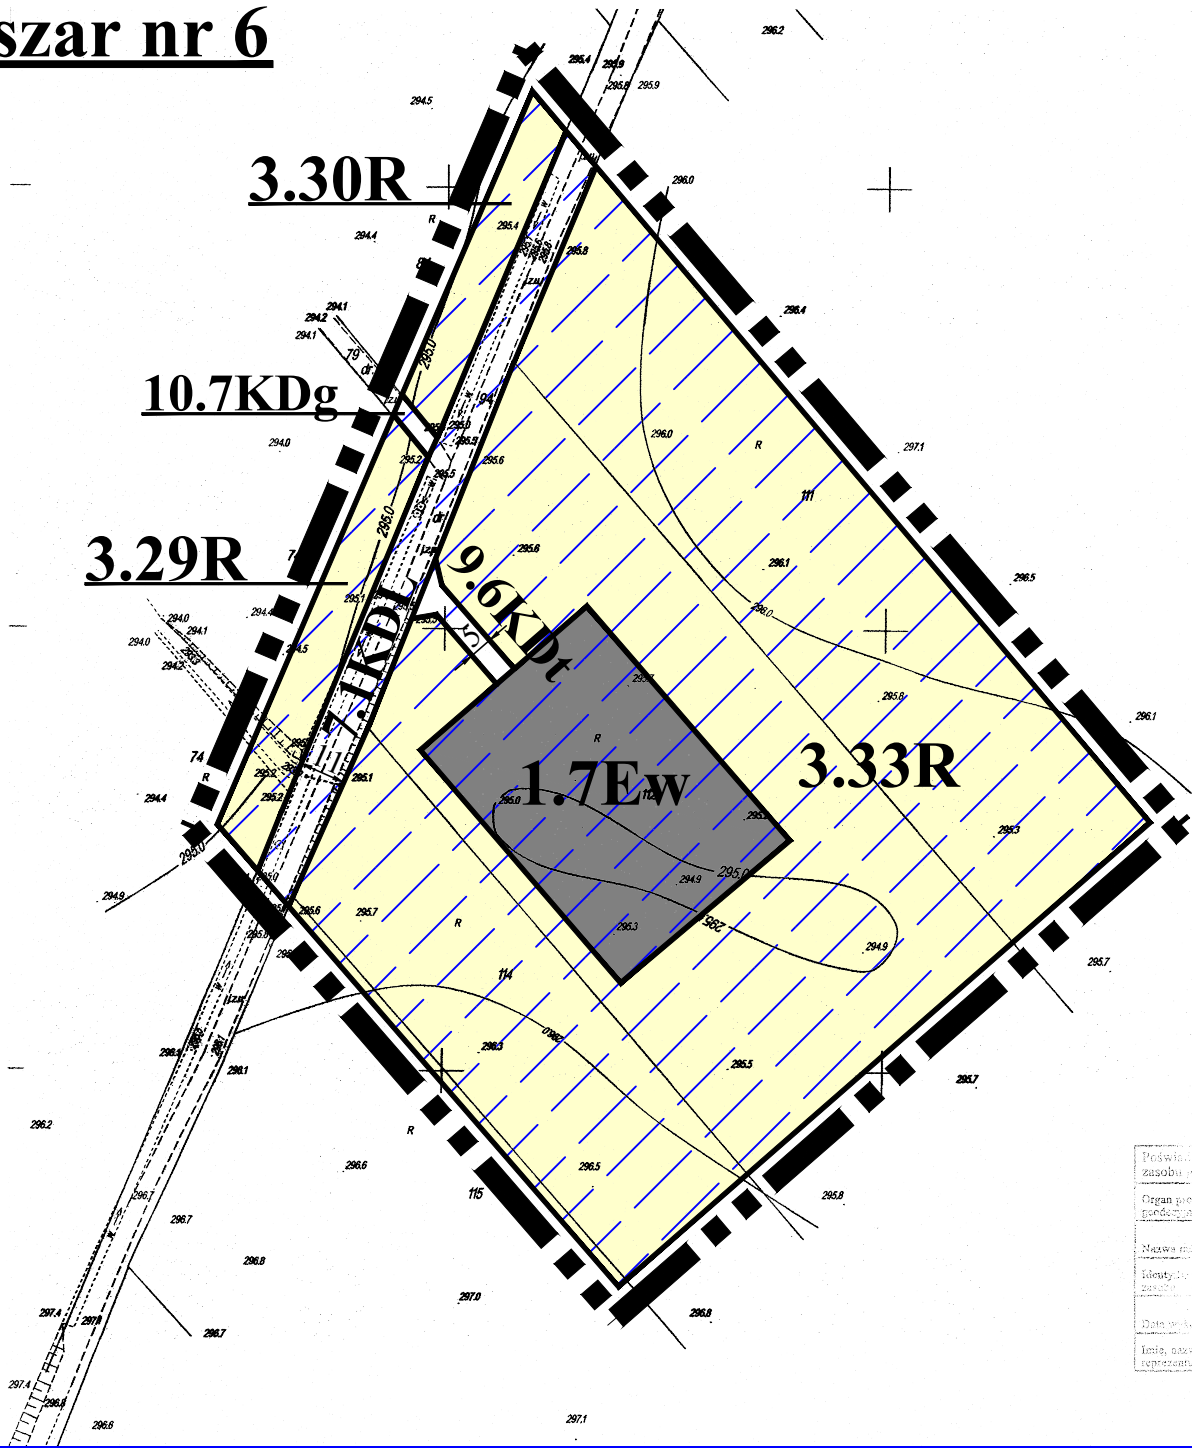

LEGENDA:

OBOWIĄZUJĄCE USTALENIA PLANU

- Ew** ELEKTROWNIE WIATROWE
- R** TERENY ROLNE
- KDL** DROGI LOKALNE
- KDt** DROGI TECHNICZNE
- KDg** DROGI GOSPODARCZE TRANSPORTU ROLNEGO
- LINIE ROZGRANICZAJĄCE TERENY O RÓŻNYM PRZEZNACZENIU LUB RÓŻNYCH ZASADACH ZAGOSPODAROWANIA
- STREFA OCHRONNA ZWIĄZANA Z OGRANICZENIAMI W ZABUDOWIE, ZAGOSPODAROWANIU I UŻYTKOWANIU TERENU ORAZ WYSTĘPÓWANIA ZNACZĄCEGO ODDZIAŁYWANIA NA ŚRODOWISKO URZĄDZEN WYTWARZAJĄCYCH ENERGIĘ Z ODNAWIALNYCH ŹRÓDEŁ ENERGII O MOCY PRZEKRACZAJĄCEJ 100 kW

OZNACZENIA INFORMACYJNE

- GRANICA OBSZARU OBJĘTEGO OPRACOWANIEM W SKALI 1:1000
- 12 WYMIARY W METRACH

Podpisano: [podpis]	372000.00
zawieszono: [podpis]	
Organ prowadzący: [podpis]	
Nazwa: [podpis]	
Identyfikacja: [podpis]	
Data: 2015-09-16	
Imię, nazwisko, stanowisko: [podpis]	
Wzrost: [podpis]	

0m50m100m150m	
PRACOWNIA PROJEKTOWO - USŁUGOWA Witkowski & Sławik s.c. ul. Krótka 5, 57-100 Strzelin, e-fax 71 716 55 49	
TEMAT:	MIEJSCOWY PLAN ZAGOSPODAROWANIA PRZESTRZENNEGO DLA OBRĘBU GEODEZYJNEGO OLBRACHCICE WIELKIE -TERENY ROLNE I LEŚNE ORAZ FARMY WIATROWE
CZĘŚĆ:	RYSUNEK PLANU
ZESPÓŁ AUTORSKI:	mgr Lesław Witkowski, mgr inż. Marcin Sławik
SKALA:	1:1000
DATA:	12.2015

Załącznik nr 2
do uchwały nr
XXII/149/2015
Rady Miejskiej
Ząbkowic Śląskich
z dnia 30 grudnia 2015 r.

ROZSTRZYGNIĘCIE
o sposobie rozpatrzenia uwag wniesionych do projektu
miejscowego planu zagospodarowania przestrzennego
dla obrębu geodezyjnego
Olbrachcice Wielkie – tereny rolne i leśne oraz farmy wiatrowe
podczas wyłożenia do publicznego wglądu

Ze względu na brak uwag wniesionych do projektu planu podczas wyłożenia do publicznego wglądu Rada Miejska Ząbkowic Śląskich nie dokonuje rozstrzygnięć wynikających z art. 20 ust. 1 ustawy z dnia 27 marca 2003 r. o planowaniu i zagospodarowaniu przestrzennym (Dz. U. z 2015 r., poz. 199, z późn. zm.).

Załącznik nr 3
do uchwały nr
XXII/149/2015
Rady Miejskiej
Ząbkowic Śląskich
z dnia 30 grudnia 2015 r.

ROZSTRZYGNIĘCIE

o sposobie realizacji zapisanych w miejscowego planu zagospodarowania
przestrzennego dla obrębu geodezyjnego
Olbrachcice Wielkie – tereny rolne i leśne oraz farmy wiatrowe
inwestycji z zakresu infrastruktury
technicznej, które należą do zadań własnych gminy oraz zasadach ich
finansowania, zgodnie z przepisami o finansach publicznych

Zgodnie z ustaleniami planu zawartymi w treści uchwały nie przewiduje się realizacji inwestycji z zakresu infrastruktury technicznej należących do zadań własnych gminy.