



# DZIENNIK URZĘDOWY

## WOJEWÓDZTWA DOLNOŚLĄSKIEGO

Wrocław, dnia 15 czerwca 2016 r.

Poz. 2865

Elektronicznie podpisany przez:

Agnieszka Augustynowicz

Data: 2016-06-15 11:31:28



### UCHWAŁA NR XXII/669/16 SEJMIKU WOJEWÓDZTWA DOLNOŚLĄSKIEGO

z dnia 25 maja 2016 r.

#### **w sprawie ustanowienia planu ochrony Przemkowskiego Parku Krajobrazowego**

Na podstawie art. 18 pkt. 20 ustawy z dnia 5 czerwca 1998 r. o samorządzie województwa (Dz. U. z 2016 r., poz. 486) oraz art. 19 ust. 6a oraz art. 20 ust. 4 ustawy z dnia 16 kwietnia 2004 r. o ochronie przyrody (Dz. U. z 2015 r., poz. 1651 i 1936 oraz z 2016 r., poz. 422) uchwala się, co następuje:

§ 1. Ustanawia się na lata 2016–2035 plan ochrony dla Przemkowskiego Parku Krajobrazowego<sup>1)</sup> w brzmieniu załącznika:

- 1) nr 1 obejmującego część tekstową;
- 2) nr 2 obejmującego mapę działań ochronnych;
- 3) nr 3 obejmującego mapę obszaru mającego znaczenie dla Wspólnoty Jelonek Przemkowski PLH020097;
- 4) nr 4 obejmującego mapę obszaru mającego znaczenie dla Wspólnoty Buczyna Szprotawsko-Piotrowicka PLH080007

uwzględniający zakres planu zadań ochronnych (art. 28 ust. 10 ustawy z dnia 16 kwietnia 2004 r. o ochronie przyrody) dla całości obszaru mającego znaczenie dla Wspólnoty Jelonek Przemkowski PLH020097 położonego w granicach Przemkowskiego Parku Krajobrazowego oraz dla części obszaru mającego znaczenie dla Wspólnoty Buczyna Szprotawsko-Piotrowicka PLH080007 pokrywającej się z obszarem Przemkowskiego Parku Krajobrazowego.

§ 2. Wykonanie uchwały powierza się Zarządowi Województwa Dolnośląskiego.

§ 3. Uchwała wchodzi w życie po upływie 14 dni od dnia ogłoszenia w Dzienniku Urzędowym Województwa Dolnośląskiego.

Przewodniczący Sejmiku Województwa Dolnośląskiego:  
*P. Wróblewski*

<sup>1)</sup> Przemkowski Park Krajobrazowy działa na podstawie rozporządzenia Wojewody Dolnośląskiego z dnia 4 kwietnia 2007 r. w sprawie Przemkowskiego Parku Krajobrazowego (Dz. Urz. Woj. Dol. Nr 94, poz. 1104 oraz z 2008 r. Nr 303, poz. 3491)

**Załącznik nr 1  
do uchwały nr XXII/669/16  
Sejmiku Województwa Dolnośląskiego  
z dnia 25 maja 2016 r.**

**PLAN OCHRONY PRZEMKOWSKIEGO PARKU KRAJOBRAZOWEGO**

**Rozdział 1**

**Cele ochrony przyrody  
oraz przyrodnicze, społeczne i gospodarcze uwarunkowania ich realizacji**

**§ 1.** Celami ochrony przyrody Przemkowskiego Parku Krajobrazowego, zwanego dalej „Parkiem”, są:

- 1) w zakresie ochrony zasobów abiotycznych i krajobrazu:
  - a) ochrona szczególnie cennych w skali regionu form geomorfologicznych genezy eolicznej;
  - b) ochrona najważniejszych lub rzadkich form rzeźby terenu i utworów geologicznych, a także odsłoneń dokumentacyjnych, istotnych z punktu widzenia badań paleogeograficznych oraz dydaktyki;
  - c) ochrona i przeciwdziałanie czynnikom i procesom przyczyniającym się do degradacji ekosystemów wodnych i zaburzających ich naturalne funkcjonowanie;
  - d) ochrona bloków eratycznych znajdujących się obecnie zarówno na powierzchni Parku, jak i nowo wydobywanych w trakcie prac eksploatacyjnych surowców naturalnych czy prac budowlanych;
  - e) zachowanie cech fizjonomii krajobrazu Parku związanych z terenami leśnymi, odsłoniętymi powierzchniami wydm i wrzosowisk oraz mozaiką terenów rolno-leśnych, szczególnie na obszarze użytku ekologicznego „Przemkowskie Bagno”;
  - f) ograniczanie rozpraszania zabudowy, szczególnie we wskazanych do ochrony lokalizacjach oraz miejscach wskazanych do wyłączenia z zabudowy;
  - g) przeciwdziałanie wprowadzaniu dysharmonizujących elementów w układach przestrzennych zabudowy;
  - h) zachowanie osi i powiązań widokowych oraz zapewnienie odpowiedniej ekspozycji wyróżniającym się obiektom w krajobrazie.
- 2) w zakresie ochrony szaty roślinnej:
  - a) utrzymanie obecnego stanu powierzchniowego lasów oraz poprawa struktury i funkcji zbiorowisk leśnych na obszarze Parku;
  - b) zmniejszenie deficytu martwego drewna na powierzchniach leśnych siedlisk przyrodniczych i tym samym zwiększanie liczby potencjalnych mikrosiedlisk roślin zarodnikowych i grzybów, w szczególności porostów,
  - c) zachowanie powierzchni łąkowych siedlisk przyrodniczych w dolinach rzecznych i poprawa ich stanu zachowania;
  - d) utrzymanie mozaikowego układu siedlisk rolno-leśnych na powierzchni użytku ekologicznego „Przemkowskie Bagno”;

- e) utrzymanie różnorodności gatunkowej roślin i grzybów na ich naturalnych i półnaturalnych stanowiskach na obszarze Parku;
  - f) utrzymanie i kształtowanie korytarzy ekologicznych umożliwiających migrację gatunków;
  - g) ochrona i utrzymanie powierzchni nieleśnych siedlisk przyrodniczych: wydmy śródlądowe z murawami napiaskowymi (*Corynephorus*, *Agrostis*) – kod 2330 i suche wrzosowiska (*Calluno-Genistion*, *Pohlio Callunion*, *Calluno-Arctostaphylion*) – kod 4030 stanowiących przedmioty ochrony obszaru Natura 2000 OZW Wrzosowisko Przemkowskie PLH020015, jako siedlisk typowych dla Parku;
  - h) ochrona i utrzymanie powierzchni cennych leśnych siedlisk przyrodniczych: kwaśne buczyny (*Luzulo-Fagenion*) kod – 9110, żyzne buczyny (*Dentario glandulosae-Fagenion*, *Galio odorati-Fagenion*) kod – 9130, grąd środkowoeuropejski i subkontynentalny (*Galio-Carpinetum*, *Tilio-Carpinetum*) kod – 9170 stanowiących przedmioty ochrony obszaru Natura 2000 OZW Buczyna Szprotawsko-Piotrowicka PLH080007 oraz kwaśne dąbrowy (*Quercetea robori-petraeae*) kod – 9190 stanowiące przedmiot ochrony obszaru Natura 2000 OZW Jelonek Przemkowski PLH020097;
  - i) ograniczenie rozprzestrzeniania się szczególnie inwazyjnych antropofitów na terenie Parku, tj.: rdestowców *Reynoutria* sp. i barszczu Sosnowskiego *Heracleum sosnowskyi*;
  - j) ochrona hydrogenicznych siedlisk przyrodniczych, w szczególności torfowisk i borów bagiennych przez właściwe kształtowanie stosunków wodnych na obszarach mokradłowych;
  - k) wykorzystanie walorów szaty roślinnej do celów dydaktycznych, edukacyjnych, naukowych oraz promocji Parku;
- 3) w zakresie ochrony fauny i siedlisk szczególnie cennych gatunków zwierząt:
- a) zachowanie różnorodności gatunkowej zwierząt w naturalnych siedliskach ich występowania, w szczególności gatunków rzadkich, zagrożonych i chronionych;
  - b) zachowanie istniejących stanowisk, ostoi i siedlisk rzadkich gatunków zwierząt, w wyjątkowych przypadkach w postaci restytucji gatunku;
  - c) utrzymanie aktualnej pokrywy leśnej, w miarę możliwości pozostawianie podszytu oraz odpowiedniej ilości martwego drewna (w miejscach stwierdzonego występowania chronionych ksylofagów również drewna wielkogabarytowego);
  - d) utrzymanie i promowanie ekstensywnej gospodarki łąkowo-pastwiskowej;
  - e) dążenie do zachowania mozaikowości środowiska i miejsc o wyróżniającym się udziale siedlisk ekotonowych i hydrogenicznych, warunkujących bogactwo i różnorodność fauny;
  - f) zachowanie i odtwarzanie korytarzy ekologicznych, które umożliwiają migrację zwierząt;
  - g) ograniczenie wprowadzania i kontrola liczebności gatunków obcego pochodzenia (dotyczy zwłaszcza ryb i ssaków drapieżnych), które mogą zagrozić występowaniu rodzimej fauny;
  - h) wykorzystanie zasobów faunistycznych Parku w celach edukacyjnych i promocyjnych;

- 4) w zakresie ochrony zasobów kulturowych:
  - a) zachowanie komponentów wchodzących w skład zasobów środowiska kulturowego Parku, poprzez przeciwdziałanie niszczeniu i niewłaściwemu korzystaniu z zabytków oraz kontrolę stanu ich zachowania i przeznaczenia;
  - b) zapewnienie warunków prawnych na szczeblu lokalnym umożliwiających trwałe zachowanie obiektów;
  - c) zapobieganie zagrożeniom powodującym utratę walorów zabytkowych;
  - d) określenie, a następnie uwzględnianie zasad ochrony zabytków w planowaniu i zagospodarowaniu przestrzennym gmin;
  - e) włączenie zagadnień ochrony zabytków w zakres strategii rozwoju jednostek samorządów terytorialnych;
  - f) popularyzacja wiedzy na temat historii i elementów krajobrazu kulturowego Parku;
  - g) zachowanie obiektów archeologicznych;
  - h) zachowanie najcenniejszych zespołów i obiektów zabytkowych;
  - i) zachowanie historycznych układów urbanistycznych i ruralistycznych;
  - j) zachowanie charakterystycznych dla terenu Parku rozwiązań przestrzennych zabudowy;
  - k) zachowanie zabytkowych zespołów zieleni komponowanej;
  - l) zachowanie elementów kultury ludowej i dziedzictwa niematerialnego;
  - m) rewaloryzacja i eksponowanie elementów krajobrazu kulturowego.
- 5) w zakresie poprawy warunków rozwoju turystyki:
  - a) modernizacja i utrzymanie sieci szlaków pieszych i szlaków rowerowych oraz ścieżek dydaktycznych;
  - b) poprawa stanu technicznego istniejącej infrastruktury turystycznej w miejscach odpoczynku;
  - c) uzupełnienie infrastruktury turystycznej Parku o nowe wieże obserwacyjne w rezerwacie przyrody „Stawy Przemkowskie” i w obrębie użytku ekologicznego „Przemkowskie Bagno”.

§ 2. Uwarunkowaniami prawnymi, społecznymi i gospodarczymi ochrony parku krajobrazowego wpływającymi na stan zasobów, tworów i składników przyrody oraz realizację celów ochrony przyrody Parku są:

- 1) uwarunkowania wynikające z zapisów Rozporządzenia Wojewody Dolnośląskiego z dnia 4 kwietnia 2007 r. w sprawie Przemkowskiego Parku Krajobrazowego (Dz. Urz. Województwa Dolnośląskiego nr 94, poz. 1104 z dnia 12 kwietnia 2007 r.), zmienionego Rozporządzeniem Wojewody Dolnośląskiego nr 16 z dnia 12 listopada 2008 r. zmieniającym rozporządzenie Wojewody Dolnośląskiego z dnia 4 kwietnia 2007 r. w sprawie Przemkowskiego Parku Krajobrazowego (Dz. Urz. Woj. Dolnośląskiego nr 303 poz. 3491 z dnia 24 listopada 2008 r.);
- 2) uwarunkowania wynikające z zapisów ustawy z dnia 16 kwietnia 2004 r. o ochronie przyrody (Dz. U. z 2013 r., poz. 627 ze zm.), odnoszące się do istniejących na terenie Parku form ochrony przyrody;
- 3) uwarunkowania wynikające z zapisów ustawy z dnia 23 lipca 2003 r. o ochronie zabytków i opiece nad zabytkami (Dz. U. z 2003 nr 162, poz. 1568 ze zm.), odnoszące się do występujących na terenie Parku form ochrony zabytków;
- 4) uwarunkowania wynikające z obowiązujących na obszarze Parku studiów uwarunkowań i kierunków zagospodarowania przestrzennego gmin, miejscowych planów



zagospodarowania przestrzennego oraz planu zagospodarowania przestrzennego Województwa Dolnośląskiego;

5) uwarunkowania wynikające z prowadzenia gospodarki leśnej zgodnie z zapisami planów urządzenia lasu dla nadleśnictw Przemków i Chocianów;

6) uwarunkowania wynikające z potrzeby kształtowania właściwych stosunków wodnych na obszarze dorzecza Odry poprzez realizację założeń krajowego planu gospodarowania wodami (M.P.2011, Nr 40, poz. 451);

7) uwarunkowania wynikające z potrzeby kształtowania właściwych stosunków wodnych na terenie Parku poprzez realizację na terenach leśnych działań z zakresu tzw. małej retencji, w tym potrzeby odtwarzania i przywracania wartości przyrodniczych zdegradowanym zbiornikom wodnym funkcjonującym na gruncie w przeszłości oraz spowalniania odpływu wód z terenów mokradłowych aktualnie ulegających nadmiernemu odwadnianiu istniejącą siecią starych rowów;

8) promowanie wśród rolników uczestnictwa w programie rolnośrodowiskowym w ramach Programu Rozwoju Obszarów Wiejskich, w pakietach obejmujących m.in. ekstensywną gospodarkę na łąkach i pastwiskach, ochronę łąkowych siedlisk przyrodniczych oraz siedlisk cennych gatunków zwierząt, przy uwzględnieniu ograniczeń wynikających z wymagań ochronnych przedmiotów ochrony obecnych na powierzchni danego użytku zielonego;

9) utrzymanie kompleksu Stawów Przemkowskich, z zachowaniem równowagi między celami ochrony przyrody, ochrony przeciwpowodziowej, utrzymaniem poziomu wód gruntowych otoczenia i gospodarką hodowlaną;

10) prowadzenie gospodarki rybackiej metodami ekstensywnymi;

11) zachowanie jak największej powierzchni stref ekotonowych, stanowiących ważne korytarze migracyjne zwierząt poprzez prowadzenie prac melioracyjnych na rowach i ciekach zgodnie z przyjętymi ogólnie dobrymi praktykami w tym zakresie;

12) podejmowanie działań na rzecz ochrony i kształtowania wartości krajobrazowych, które powinny dotyczyć zarówno krajobrazów naturalnych, jak i historycznie ukształtowanych, tradycyjnych krajobrazów kulturowych.

## Rozdział 2

### Identyfikacja oraz sposoby eliminacji lub ograniczania istniejących i potencjalnych zagrożeń wewnętrznych i zewnętrznych

§ 3.1. Identyfikacja oraz określenie sposobów eliminacji lub ograniczenia istniejących i potencjalnych zagrożeń wewnętrznych oraz ich skutków.

| Lp. | Identyfikacja zagrożenia wewnętrznego<br>I – zagrożenia istniejące,<br>P – zagrożenia potencjalne   | Sposoby eliminacji lub ograniczenia zagrożeń oraz ich skutków   |
|-----|---|---|
| 1.  | Sukcesja wtórna skutkująca zmianą fizjonomii nieleśnych siedlisk przyrodniczych oraz stopniową utratą ich walorów przyrodniczych. Dotyczy to siedlisk: Suche wrzosowiska ( <i>Calluno-Genistion</i> , <i>Pohlio Callunion</i> , <i>Calluno-Arctostaphylion</i> ) – kod 4030, Wydmę śródlądowe z murawami napiaskowymi ( <i>Corynephorus</i> , <i>Agrostis</i> ) – kod 2330, Niżowe i górskie świeże łąki użytkowane ekstensywnie ( <i>Arrhenatherion</i> | Systematyczne usuwanie pojawiających się nalotów drzew i krzewów z powierzchni siedlisk przyrodniczych: 2330, 4030 i 7140. Koszenie z usuwaniem biomasy i przywrócenie trwałego użytkowania ekstensywnego na siedliskach 6510 i 6410. |

| Lp. | Identyfikacja zagrożenia wewnętrznego<br>I – zagrożenia istniejące,<br>P – zagrożenia potencjalne   | Sposoby eliminacji lub ograniczenia<br>zagrożeń oraz ich skutków   |
|-----|---|---|
|     | <i>elatoris</i> ) – kod 6510, Zmiennowilgotne łąki trzęślicowe ( <i>Molinion</i> ) – kod 6410, Torfowiska przejściowe i trzęsawiska (przeważnie z roślinnością z <i>Scheuchzeria-Caricetea</i> ) – kod 7140 (I).                                                      |   |
| 2.  | Zmiana sposobu użytkowania użytków zielonych przejawiająca się najczęściej zamianą użytku zielonego na grunt orny lub wykorzystywaniem go na cele niezwiązane z rolnictwem (P).                                                                                       | Promowanie wśród rolników uczestnictwa w programie rolnośrodowiskowym w pakietach obejmujących m.in. ekstensywną gospodarkę na łąkach i pastwiskach, ochronę łąkowych siedlisk przyrodniczych oraz siedlisk cennych gatunków zwierząt na użytkach zielonych. Wprowadzenie zapisów w miejscowych planach zagospodarowania przestrzennego mówiących o niedopuszczeniu do zmiany trwałych użytków zielonych na grunty orne. |
| 3.  | Wypalanie traw obejmujące najczęściej nieużytkowane lub użytkowane ekstensywnie obszary łąk na dużych powierzchniach i w pobliżu miejscowości (P).   | Edukacja oraz promowanie wśród rolników uczestnictwa w programie rolnośrodowiskowym w pakietach obejmujących utrzymanie użytków zielonych we właściwym stanie.   |
| 4.  | Inwazja obcych geograficznie gatunków roślin z istniejących na terenie Parku skupisk tych gatunków (I).   | Zabiegi mechanicznego usuwania roślin ze wskazanych lokalizacji, systematyczne kontrole miejsc objętych działaniami pod kątem odbudowywania się niszczonych roślin.   |
| 5.  | Celowe lub niezamierzone wprowadzanie obcych geograficznie gatunków roślin i zwierząt przyczyniające się do zmiany lokalnej bioróżnorodności i zagrażające trwałości cennych siedlisk oraz związanej z nimi rodzimej flory i fauny (P).                               | Edukacja, kontrola m.in. materiału zarybieniowego pod kątem obecności obcych gatunków ryb (czebaczek amurski, sumik karłowaty, karaś srebrzysty) oraz powierzchni upraw gatunków roślin obcych geograficznie.   |
| 6.  | Zaburzenia właściwych stosunków wodnych na siedliskach hydrogenicznych będące efektem niewłaściwie realizowanych prac melioracyjnych, konserwacji istniejącej sieci rowów odwadniających czy też nadmiernego odprowadzania wody przez funkcjonującą sieć rowów (I/P). | Dopuszczenie do naturalnego zarastania starych rowów melioracyjnych i utraty ich drożności, tam gdzie nie są one niezbędne do prowadzenia gospodarki rolnej i leśnej.<br>Hamowanie odpływu wód poprzez montaż zastawek na rowach odprowadzających wodę z terenów mokradłowych.   |

| Lp. | Identyfikacja zagrożenia wewnętrznego<br>I – zagrożenia istniejące,<br>P – zagrożenia potencjalne   | Sposoby eliminacji lub ograniczenia<br>zagrożeń oraz ich skutków   |
|-----|---|---|
|     |   | Zwiększenie retencji gruntowej poprzez realizację projektów z zakresu tzw. małej retencji.<br>Odtwarzanie obszarów podmokłych.   |
| 7.  | Ekspansja niepożądanych rodzimych gatunków roślin skutkująca zarastaniem cennych przyrodniczo siedlisk nieleśnych przez ekspansywne gatunki traw, jak trzęślica modra <i>Molinia caerulea</i> w obrębie użytku ekologicznego „Cietrzewiowe Wrzosowisko” i trzciny pospolitej <i>Phragmites australis</i> na wypływających się stawach w rezerwacie przyrody „Stawy Przemkowskie” czy powierzchni torfowisk przejściowych w rezerwacie przyrody „Torfowisko Borówki (I).   | Stały monitoring zjawiska ekspansji problematycznych gatunków traw na wskazanych terenach i w razie konieczności podejmowanie działań mających na celu ograniczenie tego zjawiska.   |
| 8.  | Zanieczyszczenie wód powierzchniowych spowodowane nielegalnymi zrzutami nieoczyszczonych ścieków bytowo-gospodarczych oraz spływami zanieczyszczonych wód z obszarów rolniczych prowadzące do niekorzystnych zmian w jakości wód. (I/P)   | Uporządkowanie gospodarki wodno-ściekowej w Parku. Kontrola szczelności szamb oraz wywozu ścieków.<br>Ograniczenie na terenach rolniczych stosowania pestycydów do niezbędnego minimum   |
| 9.  | Ruch kołowy na drogach skutkujący wzrostem w ich obrębie śmiertelności płazów, ssaków i ptaków oraz ograniczeniami w swobodnej migracji zwierząt na terenie Parku (I).   | Ustawienie znaków drogowych informujących o szlakach migracji zwierząt (wilka).<br>Organizowanie akcji przenoszenia płazów przez dzieci i młodzież.<br>Edukacja społeczeństwa.   |
| 10. | Nadmierna penetracja terenów chronionych dotycząca szczególnie cenne przyrodniczo obszary w zasięgu granic Parku, takie jak: rezerваты przyrody „Stawy Przemkowskie” i „Łęgi Źródłiskowe koło Przemkowa” oraz użytk ekologiczny „Cietrzewiowe Wrzosowisko”. Penetracja ta wynika zarówno z celowego wykorzystywania obszaru chronionego jako miejsca odpoczynku („Łęgi Źródłiskowe koło Przemkowa”, „Cietrzewiowe Wrzosowisko”), jak i pośrednich przyczyn odwiedzania wskazanych miejsc (kłusownictwo - „Stawy Przemkowskie”, sezonowe zbieractwo - „Cietrzewiowe Wrzosowisko”) (I). | Ograniczenie ruchu turystycznego na terenie rezerwatów poprzez skanalizowanie go na odpowiednio oznakowanych trasach dopuszczających taki ruch oraz przez montaż tablic informujących o sposobie poruszania się w obrębie rezerwatu przyrody.<br>Ograniczenie montażu infrastruktury turystycznej w obrębie użytku ekologicznego „Cietrzewiowe Wrzosowisko”, która mogłaby zachęcać do częstszych odwiedzin tego obiektu.<br>Konsekwentne egzekwowanie zakazu wjazdu do lasu przez straż leśną i policję, ustawianie szlabanów na drogach leśnych, szczególnie w obszarze Natura 2000 OZW Wrzosowisko Przemkowskie PLH020015. |

| Lp. | Identyfikacja zagrożenia wewnętrznego<br>I – zagrożenia istniejące,<br>P – zagrożenia potencjalne   | Sposoby eliminacji lub ograniczenia<br>zagrożeń oraz ich skutków   |
|-----|---|---|
| 11. | Presja inwestycyjna na tereny kluczowe dla ochrony walorów przyrodniczych Parku wynikająca z atrakcyjnego położenia zagrożonych obszarów i zapisów dokumentów planistycznych, wskazujących określone obszary do zabudowy mieszkaniowej lub innych form zainwestowania <b>(P)</b> .   | Konieczność przeprowadzenia procedury oceny oddziaływania na środowisko uwzględniającej ocenę wpływu planowanej inwestycji na walory przyrodnicze Parku.   |
| 12. | Niewłaściwie realizowane działania z zakresu gospodarki rybackiej nie uwzględniające wymagań ochronnych przedmiotów ochrony obszaru Natura 2000 OSO Stawy Przemkowskie PLB020003. W tym zakresie głównym zagrożeniem będzie zarówno zaniechanie gospodarki rybackiej w obrębie „Stawów Przemkowskich”, jak i jej intensyfikacja. Ponadto, problemem może okazać się konflikt gospodarki rybackiej z ptakami rybożernymi i pobierającymi pokarm ryb hodowlanych, niewłaściwie prowadzone prace melioracyjne na ciekach i rowach niezwiązane z ochroną ptaków, ale wynikające z funkcjonowania gospodarki rybackiej oraz niewłaściwy sposób władania i zarządzania stawami w obrębie „Stawów Przemkowskich” <b>(P)</b> .   | Monitorowanie stanu zachowania przedmiotów ochrony obszaru Natura 2000 OSO Stawy Przemkowskie PLB020003 oraz sposobów realizacji podejmowanych na terenie kompleksu stawów działań z zakresu gospodarki rybackiej pod kątem terminów i sposobów ich wykonania.   |
| 13. | Niewłaściwie realizowane działania z zakresu gospodarki leśnej nie uwzględniające wymagań ochronnych przedmiotów ochrony obszarów Natura 2000: OSO Bory Dolnośląskie PLB020005, OZW Wrzosowisko Przemkowskie PLH020015, OZW Jelonek Przemkowski PLH020097 oraz OZW Buczyzna Szprotawsko-Piotrowicka PLH080007. W tym zakresie głównym problemem wskazywanym w odniesieniu do wielu grup organizmów jest deficyt zasobów martwego drewna na powierzchniach leśnych oraz odpowiednio grubych (powyżej 50 cm pierśnicy) drzew, optymalnych do zakładania gniazd dla takich gatunków, jak bocian czarny czy bielik. Zagrożenie dla wielu gatunków ptaków stanowi również brak wystarczającej wiedzy na temat lokalizacji miejsc gniazdowania tzw. „gatunków strefowych” przede wszystkim sówecki i włośchatki, a co z tego wynika niewystarczające ich zabezpieczenie przed płoszeniem w okresie lęgowym oraz potencjalnym niszczeniem ich miejsc gniazdowania w trakcie realizacji prac gospodarczych na powierzchniach leśnych <b>(P)</b> . | Monitorowanie stanu zachowania przedmiotów ochrony obszarów Natura 2000 OSO Bory Dolnośląskie PLB020005, OZW Wrzosowisko Przemkowskie PLH020015, OZW Jelonek Przemkowski PLH020097 i OZW Buczyzna Szprotawsko-Piotrowicka PLH080007 oraz sposobów realizacji podejmowanych na terenie kompleksów leśnych Parku działań z zakresu gospodarki leśnej pod kątem terminów i sposobów ich wykonania. Prowadzenie gospodarki leśnej w oparciu o plany urządzenia lasu. Systematyczne uzupełnianie stanu wiedzy o rozmieszczeniu stanowisk cennych gatunków zwierząt na terenach leśnych Parku. |

| Lp. | <b>Identyfikacja zagrożenia wewnętrznego</b><br><b>I – zagrożenia istniejące,</b><br><b>P – zagrożenia potencjalne</b>   | <b>Sposoby eliminacji lub ograniczenia</b><br><b>zagrożeń oraz ich skutków</b>   |
|-----|---|---|
| 14. | Degradacja walorów kulturowych objawiająca się przekształcaniem historycznych układów przestrzennych wsi na skutek dowolnych wtórnych podziałów parcelacyjnych, upowszechnianiem się nowych standardów architektonicznych, nie nawiązujących do form tradycyjnych (w szczególności stosowanie mniejszych spadków dachu, dachów wielospadowych, barwnych elewacji oraz betonowych płotów z prefabrykatów), nieodpowiednim przekształcaniem zabytkowej substancji budowlanej przez np. rozbudowy i modernizacje, brakiem spójności i dbałości o tzw. małą architekturę, znaczną ilością zbyt dużych i przypadkowo usytuowanych reklam oraz funkcjonowaniem starej zabudowy w złym stanie technicznym <b>(I/P)</b> . | Zwiększenie nadzoru przez służby Wojewódzkiego Konserwatora Zabytków oraz przez Powiatowego Inspektora Nadzoru Budowlanego. Wprowadzenie obowiązku przeprowadzania analizy architektonicznej pod kątem stosowanych stylów w architekturze w trakcie opracowania miejscowego planu zagospodarowania przestrzennego. Edukacja w zakresie ochrony zabytków. |

2. Identyfikacja oraz określenie sposobów eliminacji lub ograniczenia istniejących i potencjalnych zagrożeń zewnętrznych oraz ich skutków.

| Lp. | <b>Identyfikacja zagrożenia zewnętrznego</b><br><b>I – zagrożenia istniejące,</b><br><b>P – zagrożenia potencjalne)</b>   | <b>Sposoby eliminacji lub ograniczenia</b><br><b>zagrożeń oraz ich skutków</b>   |
|-----|---|---|
| 1.  | Zanieczyszczenie wód powierzchniowych wpływających na obszar Parku z terenów wyżej położonych, wynikające ze skażeń nielegalnymi zrzutami nieoczyszczonych ścieków bytowo-gospodarczych oraz spływami zanieczyszczonych wód z obszarów rolniczych <b>(I)</b> .                                                         | Podjęcie współpracy z gminami położonymi w górze rzeki Szprotawa i jej dopływów w zakresie uporządkowania gospodarki wodno-ściekowej w zlewni cieków kierujących swoje wody na teren Parku.   |
| 2.  | Celowe lub niezamierzone wprowadzanie obcych geograficznie gatunków roślin i zwierząt wynikające z hodowli lub uprawy inwazyjnych gatunków roślin i zwierząt w bliskim sąsiedztwie Parku lub też zawlekaniami tego typu gatunków (głównie roślin) przy okazji prac budowlanych, inwestycji drogowych itp. <b>(P)</b> . | Edukacja, kontrola m.in. materiału zarybieniowego pod kątem obecności obcych gatunków ryb (czebaczek amurski, sumik karłowaty, karaś srebrzysty) oraz powierzchni upraw gatunków roślin obcych geograficznie. Zwiększanie nadzoru przez służby Powiatowych Inspektoratów Weterynaryjnych istniejących i nowo zakładanych ferm zwierząt futerkowych (norki amerykańskiej, jenota, szopa pracza) w sąsiedztwie Parku pod kątem właściwego ich zabezpieczenia przed niekontrolowanym przedostawianiem się na wolność hodowanych zwierząt. |

| Lp. | Identyfikacja zagrożenia zewnętrznego<br>I – zagrożenia istniejące,<br>P – zagrożenia potencjalne)   | Sposoby eliminacji lub ograniczenia<br>zagrożeń oraz ich skutków                                                                                        |
|-----|---|---|
| 3.  | Presja urbanizacyjna na terenie otuliny Parku i w jej sąsiedztwie skutkująca niekorzystnymi przeobrażeniami krajobrazu rolniczego i niosąca za sobą ryzyko intensyfikacji innych zagrożeń dla walorów przyrodniczych Parku, wynikających z bliskiego sąsiedztwa terenów zurbanizowanych (P). | Konieczność przeprowadzenia procedury oceny oddziaływania na środowisko uwzględniającej ocenę wpływu planowanej inwestycji na walory przyrodnicze Parku |

### Rozdział 3

#### Obszary realizacji działań ochronnych

§ 4.1. W obrębie Przemkowskiego Parku Krajobrazowego w celu realizacji działań ochronnych wyznacza się jednostki funkcjonalno-przestrzenne, zwane dalej strefami:

1) A – strefa istniejących obszarów i obiektów objętych ochroną prawną lub innych obszarów i obiektów zasługujących na ochronę prawną z uwagi na wyróżniające się wartości przyrodnicze, krajobrazowe lub kulturowe, w skład strefy wchodzi następujące elementy:

a) AN – istniejące obszary Natura 2000

b) AP – istniejące pomniki przyrody

c) AR – istniejące rezerваты przyrody

d) AU – istniejące użytki ekologiczne

e) APP – obiekty o wysokiej wartości przyrodniczej proponowane do objęcia ochroną prawną w postaci pomników przyrody;

f) APR – obszary o wysokiej wartości przyrodniczej proponowane do objęcia ochroną prawną w postaci rezerwatów przyrody;

g) APS – obszary o wysokiej wartości przyrodniczej proponowane do objęcia ochroną prawną w postaci stanowisk dokumentacyjnych;

h) AK – podstrefa istniejących obiektów i obszarów ochrony kulturowej, zawiera następujące elementy:

- AKZ – obiekty wpisane do rejestru lub ewidencji zabytków;

- AKA – planistyczna strefa „A” ochrony konserwatorskiej;

- AKB – planistyczna strefa „B” ochrony konserwatorskiej;

- AKE – planistyczna strefa „E” ochrony ekspozycji;

- AKK – planistyczna strefa „K” ochrony krajobrazu kulturowego;

- AKOW – planistyczna strefa „OW” obserwacji archeologicznej;

i) APK – podstrefa obejmująca inne obszary lub obiekty o wysokich wartościach kulturowych, zasługujące na objęcie dodatkową formą ochrony, zawiera następujące elementy:

- APKE – proponowana planistyczna strefa „E” ochrony ekspozycji;

- APKK – proponowana planistyczna strefa „K” ochrony krajobrazu kulturowego;

2) BS – strefa utrzymania istniejącego sposobu użytkowania terenu w celu:

a) BSI – zachowania tradycyjnego krajobrazu rolniczego, w tym:

- BSI\_1 – łąki, pastwiska;

- BSI\_2 – uprawy;

b) BSII – zachowania krajobrazu leśnego;

- c) BSIII – ochrony ekosystemów wodnych, w tym:
  - BSIII\_1 – ochrony zbiorników wód powierzchniowych;
  - BSIII\_2 – ochrony torfowisk;
- d) BSIV – zachowania krajobrazu rolno-leśnego;
- e) BSV – ochrony otwartych powierzchni wydm i wrzosowisk;
- 3) BK – strefa zmiany istniejącego stanu środowiska przyrodniczego lub kulturowego poprzez wywołanie ukierunkowanych działań, zawiera następujące elementy:
  - a) BKI – strefa modyfikacji gospodarki leśnej realizowanej poprzez:
    - BKI\_1 – ochronę bierną ekosystemów leśnych;
    - BKI\_2 – ochronę czynną ekosystemów leśnych w zakresie działań związanych z gospodarką leśną;
  - b) BKII – strefa zwiększania spójności korytarzy ekologicznych na terenach otwartych pozbawionych istotnej wartości przyrodniczej - po ustaniu użytkowania rolniczego (obszary do zalesienia);
  - c) BKIII – strefa przeciwdziałania fragmentacji terenów otwartych w wyniku sukcesji wtórnej lub celowego zalesiania powierzchni z cennymi, nieleśnymi siedliskami;
  - d) BKIV – strefa przeciwdziałania fragmentacji terenów otwartych – tereny wyłączone z zabudowy;
  - e) BKV – strefa ograniczenia lokalizacji infrastruktury turystycznej i ruchu turystycznego
  - f) BKVI – strefa ochrony czynnej realizowanej przez:
    - BKVI\_1 – poprawę warunków uwodnienia cennych siedlisk mokradłowych;
    - BKVI\_2 – poprawę struktury i funkcji leśnych siedlisk przyrodniczych;
    - BKVI\_3 – utrzymanie właściwej struktury cennych siedlisk łąkowych;
    - BKVI\_4 – eliminację skupisk obcych geograficznie inwazyjnych gatunków roślin;
    - BKVI\_5 – poprawę warunków rozwoju i migracji cennych gatunków zwierząt;
  - g) BKVII – strefa realizacji działań ochronnych wynikających z zapisów i ustaleń zatwierdzonych planów ochrony, zadań ochronnych lub planów zadań ochronnych dla obszarów Natura 2000 i rezerwatów przyrody.

2. Lokalizację stref działań ochronnych wskazano na mapie, stanowiącej załącznik nr 2 do uchwały sejmiku Województwa Dolnośląskiego w sprawie ustanowienia planu ochrony Przemkowskiego Parku Krajobrazowego.

## Rozdział 4

### Zakres prac związanych z ochroną przyrody i kształtowaniem krajobrazu

§ 5. Zaleca się następujący zakres prac w sferze prawnej związanych z ochroną przyrody i kształtowaniem krajobrazu:

1) objęcie dodatkowymi formami ochrony prawnej następujących obszarów o najwyższych wartościach przyrodniczo-krajobrazowych:

| Lp. | Kod strefy wg. zał.2 | Zalecana forma ochrony przyrody | Proponowana nazwa     | Lokalizacja                                             | Charakterystyka                                                |
|-----|----------------------|---------------------------------|-----------------------|---------------------------------------------------------|----------------------------------------------------------------|
| 1.  | APP_1                | pomnik przyrody                 | Zabytkowa aleja drzew | Działka ewidencyjna nr 177, obręb ewidencyjny Szklarki, | Grupa (szpaler) 5 drzew, dęb szypułkowy <i>Quercus robur</i> , |

| Lp. | Kod strefy wg. zał.2 | Zalecana forma ochrony przyrody | Proponowana nazwa                       | Lokalizacja   | Charakterystyka   |
|-----|----------------------|---------------------------------|-----------------------------------------|---|---|
|     |                      |                                 |                                         | gmina Przemków - obszar wiejski.<br>Współrzędne GPS:<br>51,530003° N 15,776661° E   | o obwodach 280-400 cm i wysokości 26-30 m.   |
| 2.  | APP_2                | pomnik przyrody                 | Zabytkowa aleja drzew                   | Działka ewidencyjna nr 514, obręb ewidencyjny Łężce, gmina Przemków - obszar wiejski.<br>Współrzędne GPS:<br>51,552153° N 15,772984° E                                                         | Grupa (aleja) 41 drzew, głównie dąb szypułkowy <i>Quercus robur</i> , ale również dąb błotny <i>Q. palustris</i> , dąb czerwony <i>Q. rubra</i> i lipa drobnolistna <i>Tilia cordata</i> o obwodach 210-460 cm i wysokości 25-30 m.                                                                             |
| 3.  | APP_3                | pomnik przyrody                 | Zabytkowa aleja drzew                   | Działki ewidencyjne nr 511 i 513/2, obręb ewidencyjny Łężce, gmina Przemków - obszar wiejski.<br>Współrzędne GPS:<br>51,548305° N 15,774277° E                                                 | Grupa (aleja) 38 drzew, głównie dąb szypułkowy <i>Quercus robur</i> , ale również dąb błotny <i>Q. palustris</i> , dąb czerwony <i>Q. rubra</i> , lipa drobnolistna <i>Tilia cordata</i> i klon jawor <i>Acer pseudoplatanus</i> o obwodach 190-350 cm i wysokości 25-32 m.                                     |
| 4.  | APP_4                | pomnik przyrody                 | Dąb szypułkowy ( <i>Quercus robur</i> ) | Działka ewidencyjna nr 1505, obręb ewidencyjny Przemków, gmina Gromadka. Teren nadleśnictwa Przemków oddział leśny 50g, obręb leśny Przemków.<br>Współrzędne GPS:<br>51,490854° N 15,794640° E | Dąb szypułkowy ( <i>Quercus robur</i> ) o obwodzie 380 cm i wysokości 30 m.   |
| 5.  | APP_5                | pomnik przyrody                 | Głaz narzutowy                          | Działka ewidencyjna nr 354/7, obręb ewidencyjny Ostaszów, gmina Przemków - obszar wiejski. Współrzędne GPS:<br>51,572672° N 15,872288° E                                                       | Największy znany głaz narzutowy znajdujący się w stanie naturalnym na powierzchni terenu w obrębie Przemkowskiego Parku Krajobrazowego, w granicach użytku ekologicznego „Przemkowskie Bagno”. Według podziału granulometrycznego klasyfikować go należy jako blok. Wymiary: długość ok. 2 m szerokość ok. 1 m. |



| Lp. | Kod strefy wg. zał.2 | Zalecana forma ochrony przyrody | Proponowana nazwa                                      | Lokalizacja   | Charakterystyka   |
|-----|----------------------|---------------------------------|--------------------------------------------------------|---|---|
| 6.  | APR_1                | rezerwat przyrody -powiększenie | Torfowisko Borówki                                     | Działka ewidencyjna nr 331/329 (w części), obręb ewidencyjny Borówki, gmina Gromadka. Teren nadleśnictwa Chocianów oddziały leśne 329 a-d, i, obręb leśny Wierzbowa.                                                                             | Obszar o szczególnych walorach przyrodniczych, bezpośrednio sąsiadujący z rezerwatem przyrody „Torfowisko Borówki”. Proponowane powiększenie jest niezbędne do osiągnięcia celów ochrony rezerwatu. Powierzchnia powiększenia to 23,25 ha.   |
| 7.  | APS_1                | stanowisko dokumentacyjne       | Odsłonięcia w nieczynnej kopalni kruszywa w Przemkowie | Działka ewidencyjna nr 370 (w części), obręb ewidencyjny Ostaszów, gmina Przemków - obszar wiejski. Teren nadleśnictwa Przemków, oddział leśny 293j, obręb leśny Żuków. Współrzędne GPS punktu centralnego stanowiska: 51,526184° N 15,813166° E | „Odsłonięcia w nieczynnej kopalni kruszywa w Przemkowie” jest to zespół wyrobisk w rejonie Przemkowa powstałych w wyniku eksploatacji kruszywa. Na szczególną uwagę zasługuje fragment ściany, w której odsłania się miąższy poziom zbudowany z grubookruchowych żwirów i głazów (otoczków), prawdopodobnie relikty żwirowego koryta wysokoenergetycznej rzeki roztokowej. |
| 8.  | APS_2                | stanowisko dokumentacyjne       | Odsłonięcie osadów zastoiskowych w Szklarkach          | Działka ewidencyjna nr 507, obręb ewidencyjny Przemków, gmina Przemków – miasto. Współrzędne GPS punktu centralnego stanowiska: 51,522846° N 15,783310° E                                                                                        | „Odsłonięcie osadów zastoiskowych w Szklarkach” jest to kompleks wyrobisk cegielnianych z odsłonięciami osadów plejstoceńskiego zbiornika zastoiskowego. Piaski, mulki i ily zastoiskowe przykryte piaskami, żwirami i głazami lodowcowymi.   |

| Lp. | Kod strefy wg. zał.2 | Zalecana forma ochrony przyrody | Proponowana nazwa                     | Lokalizacja   | Charakterystyka   |
|-----|----------------------|---------------------------------|---------------------------------------|---|---|
| 9.  | APS_3                | stanowisko dokumentacyjne       | Wały Śląskie                          | Działki ewidencyjne nr 1437/43 (w części); 1438/42 (w części); 1441/54 (w części), obręb ewidencyjny Przemków, gmina Gromadka. Teren nadleśnictwa Przemków oddziały leśne: 43b; 42g, n; 54k-m, obręb leśny Przemków. Współrzędne GPS najlepiej zachowanego fragmentu stanowiska: 51,492725° N 15,740957° E                                                     | „Wały Śląskie” są ciągiem grobli ziemnych odnajdowanych w zachodniej części Dolnego Śląska na obszarze m.in. Borów Dolnośląskich, począwszy od mokradeł w okolicy wsi Wierzbowa na południu, wzdłuż środkowego i dolnego biegu Bobru, aż po okolice Krosna Odrzańskiego na północy.   |
| 10. | APS_4                | stanowisko dokumentacyjne       | Dolina Szprotawy i Stawy Przemkowskie | Obręb ewidencyjny Łęże, Ostaszów, Krępa, gmina Przemków - obszar wiejski. Teren nadleśnictwa Przemków oddziały leśne: 212 – 216, 267-269, obręb leśny Żuków. Współrzędne GPS punktu centralnego stanowiska: 51,554560° N 15,772726° E   | „Dolina Szprotawy i Stawy Przemkowskie” dokumentuje krajobraz płaskodennej doliny rzeki nizinnej. Fragment doliny założony nad kopalnym, kotlinowatym obniżeniem rozcinającym osady neogenu, wypełnionym serią osadów czwartorzędowych o miąższości do 210 m.   |
| 11. | APS_5                | stanowisko dokumentacyjne       | Góra Pasternik                        | Działki ewidencyjne 1413/88 (w części); 1420/105 (w części); 1421/128 (w części); 1382/150 (w części); 1383/165 (w części), obręb ewidencyjny Przemków, gmina Gromadka. Teren nadleśnictwa Przemków oddziały leśne: 88f, g, i; 105a-f; 128a-d, j; 150c-f; 165b, obręb leśny Przemków. Współrzędne GPS punktu centralnego stanowiska: 51,456665° N 15,819082° E | „Góra Pasternik” jest to złożona morfologicznie śródlądowa wydma paraboliczna, której grzbiet powstał z połączenia co najmniej trzech form. Jej przedłużeniem w kierunku północnym jest Piaszczysta Górka. Wydma w najwyższym punkcie ma ok. 24 m wysokości względnej. Zalicza się do najwyższych wzniesień wydmych na Dolnym Śląsku i jednych z najwyższych wydym śródlądowych w Polsce. |

| Lp. | Kod strefy wg. zał.2 | Zalecana forma ochrony przyrody | Proponowana nazwa      | Lokalizacja   | Charakterystyka   |
|-----|----------------------|---------------------------------|------------------------|---|---|
| 12. | APS_6                | stanowisko dokumentacyjne       | Wydmę okolic Wilkocina | Obręb ewidencyjny Szklarki, Wilkocin, gmina Przemków - obszar wiejski; obręb ewidencyjny Przemków, gmina Gromadka. Teren nadleśnictwa Przemków oddziały leśne: 5, 9, 10, 17-21, 29-33, 38-41, 50-53, 63 obręb leśny Przemków. Współrzędne GPS punktu centralnego stanowiska: 51,498758° N 15,776245° E   | „Wydmę okolic Wilkocina” jest to największy w Parku zespół wydm, w tym ich ciągi, a także obniżenia deflacyjne między wydmami. Formy zbudowane z przewianych piasków o dobrym stopniu wysortowania ze specyficznymi strukturami sedymentacyjnymi charakterystycznymi dla akumulacji eolicznej. |
| 13. | APS_7                | stanowisko dokumentacyjne       | Morena Chocianowska    | Obręb ewidencyjny Wilkocin, Wysoka, Jakubowo Lubińskie, gmina Przemków - obszar wiejski; obręb ewidencyjny Przemków, gmina Gromadka. Współrzędne Teren Nadleśnictwa Przemków, oddziały leśne: 86, 103, 104, 123-126, 147, 148, 163, 164, obręb Przemków oraz teren nadleśnictwa Chocianów, oddziały leśne w granicy Parku: 1-3, 7, 12, 13, 18, 53, obręb leśny Chocianów Współrzędne GPS fragmentu stanowiska położonego w granicach parku: 51,461260° N 15,849641° E | „Morena Chocianowska” jest to ciąg wzniesień moreny akumulacyjnej, pochodzącej prawdopodobnie z recesywnej fazy zlodowacenia Odry. Zbudowane są z gliny morenowej, zawierającej w przewodzie piaski, żwiry i głazy morenowe. Na powierzchni osad lessowy niewielkiej miąższości.               |

2) objęcie dodatkowymi formami ochrony prawnej lub planistycznej następujących obszarów o najwyższych wartościach kulturowych:

- a) APKE\_1 utworzenie planistycznej strefy „E” ochrony ekspozycji, obejmującej ekspozycję na Stawy Przemkowskie;
- b) APKE\_2 utworzenie planistycznej strefy „E” ochrony ekspozycji, obejmującej ekspozycję na Dolinę Szprotawy;

c) APKE\_3 utworzenie planistycznej strefy „E” ochrony ekspozycji, obejmującej ekspozycję na wrzosowiska w obszarze Natura 2000 Wrzosowisko Przemkowskie PLH020015;

d) APKK\_1 utworzenie planistycznej strefy „K” ochrony krajobrazu kulturowego obejmującej miejscowość Łężce, obręb ewidencyjny Łężce, gmina Przemków - obszar wiejski;

e) APKK\_2 utworzenie planistycznej strefy „K” ochrony krajobrazu kulturowego obejmującej miejscowość Piotrowice, obręb ewidencyjny Piotrowice, gmina Przemków - obszar wiejski;

f) APKK\_3 utworzenie planistycznej strefy „K” ochrony krajobrazu kulturowego obejmującej miejscowość Krępa, obręb ewidencyjny Krępa, gmina Przemków - obszar wiejski;

g) APKK\_4 utworzenie planistycznej strefy „K” ochrony krajobrazu kulturowego obejmującej miejscowość Młynik; obręb ewidencyjny Piotrowice, gmina Przemków - obszar wiejski;

h) APKK\_5 utworzenie planistycznej strefy „K” ochrony krajobrazu kulturowego obejmującej dawny cmentarz ewangelicki w miejscowości Karpie, część działki nr 300, obręb ewidencyjny Szklarki, gmina Przemków - obszar wiejski.

**§ 6.** Zaleca się podejmowanie następujących działań związanych z ochroną zasobów abiotycznych i gleb na obszarze Parku:

- 1) niewykonywanie prac ziemnych, poza niewielkimi pracami związanymi z prowadzeniem trwale zrównoważonej gospodarki leśnej w obrębie odsłoniętych powierzchni wydmy i wrzosowisk oraz na obszarze użytku ekologicznego „Przemkowskie Bagno”;
- 2) ochronę najważniejszych lub rzadkich form rzeźby terenu i utworów geologicznych, a także odsłonień dokumentacyjnych, istotnych z punktu widzenia badań paleogeograficznych oraz dydaktyki;
- 3) minimalizację czynników i procesów przyczyniających się do degradacji ekosystemów wodnych i zaburzających ich naturalne funkcjonowanie;
- 4) ochronę bloków eratycznych znajdujących się obecnie zarówno na powierzchni Parku, jak i nowo wydobywanych w trakcie prac eksploatacyjnych surowców naturalnych czy prac budowlanych;
- 5) ograniczanie rozpraszania zabudowy, szczególnie we wskazanych do ochrony lokalizacjach oraz wyłączenie z zabudowy we wskazanych miejscach – strefa BKIV, o której mowa w §12 ust. 4;
- 6) likwidację i rekultywację nielegalnych wysypisk odpadów;
- 7) minimalizację zanieczyszczenia atmosfery przez niską emisję.

**§ 7.** Zaleca się podejmowanie następujących działań związanych z ochroną ekosystemów nieleśnych w celu właściwego kształtowania terenów rolnych i ochrony cennych łąkowych siedlisk przyrodniczych, siedlisk gatunków związanych z otwartymi terenami rolniczymi oraz tradycyjnego krajobrazu rolniczego, ze szczególnym uwzględnieniem stref BSI oraz BSIV:

- 1) stosować się do obowiązku ochrony gruntów rolnych zgodnie z ustawą z dnia 3 lutego 1995 r. o ochronie gruntów rolnych i leśnych (Dz. U. 2013 poz. 1205);
- 2) zachęcać rolników do uczestnictwa w programie rolnośrodowiskowym w ramach Programu Rozwoju Obszarów Wiejskich, w pakietach obejmujących m.in. ekstensywną gospodarkę na łąkach i pastwiskach, ochronę łąkowych siedlisk przyrodniczych oraz siedlisk

cennych gatunków zwierząt, przy uwzględnieniu ograniczeń wynikających z wymagań ochronnych przedmiotów ochrony obecnych na powierzchni danego użytku zielonego;

3) nie dopuszczać do likwidowania i niszczenia zadrzewień śródpolnych, przydrożnych i nadwodnych przy ciekach sąsiadujących z intensywnie użytkowanymi terenami rolnymi z wyjątkiem sytuacji zagrażających życiu mieszkańców oraz działań przeciwpożarowych i przeciwpowodziowych;

4) ograniczyć prace utrzymaniowe na rowach odwadniających zlokalizowanych na użytkach zielonych do niezbędnego minimum pozwalającego na zachowanie właściwych warunków wilgotnościowych na powierzchni łąk, szczególnie zmiennowilgotnych;

5) formować pasy zakrzewień i zadrzewień wzdłuż cieków i brzegów zbiorników wodnych zlokalizowanych w bezpośrednim sąsiedztwie intensywnie użytkowanych powierzchni rolnych, jako naturalnej strefy buforowej ograniczającej skutki bezpośredniego wpływu biogenów do wód powierzchniowych;

6) unikać nawożenia gruntów rolnych gnojowicą w odległości 50 m od brzegu zbiorników wodnych oraz cieków, kanałów i rowów z wodą płynącą;

7) utrzymywać na granicach polno-leśnych zbiorowiska krzewiasto-zaroślowe, poprzez nieusuwanie drzew i krzewów, jak: osika, lipa, głóg, leszczyna, malina, dzika róża czy kalina;

8) zaniechać usuwania z miedz pojedynczych, starych drzew z wyjątkiem sytuacji zagrażających życiu i zdrowiu mieszkańców;

9) zapobiegać skutkom sukcesji wtórnej na użytkach zielonych, szczególnie w dolinie Szprotawy i Czarnej Wody i utrzymywać je w dobrej kulturze rolnej (z wyjątkiem terenów przeznaczonych do zalesień w dolinie Czarnej Wody);

10) promować rozwój pozarolniczych funkcji obszarów wiejskich, w tym agroturystyki z wykorzystaniem infrastruktury turystycznej i edukacyjnej Parku;

11) promować hodowlę starych odmian drzew i krzewów owocowych oraz ras zwierząt gospodarskich;

12) zaniechać praktyk związanych z uprawą tzw. wierzby energetycznej – nierodzimych odmian wierzby *Salix* sp. oraz innych roślin, wykorzystywanych w podobnym celu. Uprawy te obniżają walory krajobrazowe Parku oraz w dużym stopniu wyjąłwiają ziemię, która w długim okresie nie nadaje się do dalszej uprawy; na terenie Parku powinno się sprzyjać tradycyjnej gospodarce rolnej.

**§ 8.1.** Zaleca się podejmowanie następujących działań związanych z ochroną ekosystemów leśnych w celu zapewnienia odpowiednich warunków dla ochrony ich walorów przyrodniczych, ze szczególnym uwzględnieniem stref BSII oraz BSIV:

1) przebudowywanie drzewostanów niezgodnych lub częściowo zgodnych z zajmowanym siedliskiem w kierunku optymalnego wykorzystania warunków siedliskowych przez wprowadzany drzewostan;

2) regulowanie w ramach zabiegów pielęgnacyjnych i gospodarczych składów gatunkowych drzewostanów poprzez usuwanie gatunków obcych geograficznie i ekologicznie z warstwy drzewostanu i podszytu z rozpoznanych powierzchni leśnych siedlisk przyrodniczych, zarówno w obszarach Natura 2000, jak i poza nimi;

3) stosowanie w odnowieniach rodzimych gatunków drzew właściwych dla siedliska;

4) zachowanie istniejących zbiorników wodnych na terenach leśnych i utrzymanie odpowiednich warunków wilgotnościowych na powierzchniach hydrogenicznym leśnych, priorytetowych siedlisk przyrodniczych: Bory i lasy bagienne (*Vaccinio uliginosi Betuletum pubescentis*, *Vaccinio uliginosi Pinetum*, *Pino mugo-Sphagnetum*, *Sphagno girgensohnii-*

*Piceetum*) i brzożowo-sosnowe bagienne lasy borealne kod – \*91D0 oraz łęgi wierzbowe, topolowe, olszowe i jesionowe (*Salicetum albo-fragilis*, *Populetum albae*, *Alnenion glutinoso-incanae*) i olsy źródliskowe kod – \*91E0;

5) kształtowanie właściwych stosunków wodnych poprzez realizację na terenach leśnych działań z zakresu tzw. małej retencji, o ile nie stoją one w sprzeczności z potrzebami ochrony przyrody; w tym zakresie zaleca się również odtwarzanie i przywracanie wartości przyrodniczych zdegradowanym zbiornikom wodnym funkcjonującym na gruncie w przeszłości oraz spowalnianie odpływu wód z terenów mokradłowych aktualnie ulegających nadmiernemu odwadnianiu istniejącą siecią starych rowów;

6) utrzymanie dotychczasowego sposobu prowadzenia zagospodarowania zrębowego na siedliskach borów świeżych korzystnego dla zachowania populacji lelka *Caprimulgus europaeus* i lerki *Lullula arborea*;

7) pozostawianie w starych drzewostanach iglastych i mieszanych przewidzianych do odnowienia odpowiedniej ilości starodrzewia do naturalnego rozpadu;

8) stopniowe zwiększanie liczby potencjalnych miejsc gniazdowania dużych ptaków takich, jak np.: bocian czarny czy bielik, na powierzchniach leśnych poprzez pozostawianie jako przestoi starych egzemplarzy dębów i sosen;

9) wykonywanie prac zrywkowych na powierzchniach leśnych siedlisk wilgotnych w sposób minimalizujący naruszenie warstwy powierzchniowej gleby;

10) pozostawianie i ochrona drzew dziuplastych, a w obrębie drzewostanów liściastych również starych egzemplarzy obumierających drzew z widocznymi wypróchnieniami;

11) ochrona i utrzymanie w stanie otwartym śródleśnych polan;

12) zabezpieczanie na powierzchniach leśnych odpowiedniej ilości martwego drewna;

13) ograniczenie do niezbędnego minimum wynikającej z technologii pozyskania i metod transportu drewna dalszej modernizacji (poszerzania) dróg leśnych w obrębie eolicznych form wydmowych stanowiących cenny element krajobrazu Parku;

14) na terenach związanych z gospodarką leśną, zarządzanych przez inne niż PGL Lasy Państwowe podmioty zaleca się:

a) sporządzanie uproszczonych planów urządzania lasów zgodnie z zasadami analogicznymi do obowiązujących na terenie zarządzanym przez PGL Lasy Państwowe;

b) zwiększanie nadzoru nad realizowanymi zabiegami gospodarczymi na powierzchniach leśnych oraz nad jakością i rodzajem materiału sadzeniowego wprowadzanego na odnawiane powierzchnie leśne;

15) na terenach związanych z gospodarką leśną stosowanie metod mechanicznych lub biologicznych do zwalczania szkodników owadzych i grzybowych oraz minimalizacji szkód łowieckich, przy jednoczesnym ograniczeniu do niezbędnego minimum metod zwalczania chemicznego.

2. Na terenach związanych z gospodarką leśną, zarządzanych przez PGL Lasy Państwowe w zakresie realizacji inwestycji związanych z gospodarką leśną dopuszcza się:

1) realizację nowych obiektów związanych z gospodarką leśną: budynki i budowle, urządzenia melioracji wodnych, drogi leśne, szkółki leśne, miejsca składowania drewna, itp. przy uwzględnieniu ograniczeń wynikających z ochrony form wydmowych, ekosystemów wodno-bagiennych, cennych siedlisk przyrodniczych, gatunków roślin, grzybów i zwierząt oraz walorów kulturowych i krajobrazowych na obszarze Parku;

2) realizację nowych obiektów związanych z ochroną przyrody, turystyką i dydaktyką: parkingi leśne, urządzenia terenowe niebędące obiektami budowlanymi, obiekty małej architektury.

§ 9. Zaleca się podejmowanie następujących działań związanych z ekosystemami wodnymi w celu ochrony ich bioróżnorodności oraz zachowaniem torfowisk i borów bagiennych przez właściwe kształtowanie stosunków wodnych na obszarach mokradłowych, ze szczególnym uwzględnieniem strefy BSIII:

- 1) gospodarka na stawach rybnych powinna być prowadzona metodami ekstensywnymi w cyklu trzyletnim i w dwusezonowych obsadach w obiektach zarybieniowych (gospodarczych – stawy Wołowe); charakterystyczna dla produkcji ryb karpiowatych;
- 2) stosowanie środków farmakologicznych (zwłaszcza antybiotyków i chemicznych) dopuszczalne jest tylko w wypadkach koniecznych, niemożliwych do zastąpienia innymi metodami i jako zabiegi zapobiegające chorobom i pasożytom ichtiofauny po otrzymaniu jednoznacznego zalecenia takiego stosowania środków farmakologicznych wydanego przez Wojewódzkiego Lekarza Weterynarii – specjalisty chorób ryb;
- 3) przy planowaniu produkcji ryb należy uwzględnić konieczność realizacji wskazań i działań zawartych w planie ochrony dla obszaru Natura 2000 OSO Stawy Przemkowskie PLB020003, w tym tolerowanie gatunków ptaków rybożernych, zachowanie drobnych ryb służących za ich pokarm oraz kształtowanie ich siedlisk i miejsc żerowania;
- 4) w trakcie zarybiania akwenów użytkowanych wędkarsko należy przeprowadzać kontrole w celu ograniczenia liczby wprowadzanych obcych gatunków ryb, które mogą przyczynić się do zagrożenia rodzimej populacji ichtiofauny;
- 5) w celu zachowania wartości przyrodniczej Parku konieczne jest utrzymanie kompleksu Stawów Przemkowskich, przy równoczesnym zachowaniu równowagi pomiędzy celami ochrony przyrody, ochrony przeciwpowodziowej, utrzymaniem poziomu wód gruntowych otoczenia i gospodarką hodowlaną; w związku z tym w zakresie prac utrzymaniowych kompleksu stawów hodowlanych zaleca się inwestowanie w nowoczesne rozwiązania z zakresu inżynierii hydrotechnicznej, zachowanie ostrożności przy odmulaniu zbiorników i powstrzymanie się od usuwania całego osadu podczas jednego etapu prac;
- 6) zaleca się zachowanie lub przywrócenie w obrębie kompleksu Stawów Przemkowskich dobrego stanu grobli ziemnych i przepustów z uwzględnieniem nowych metod i materiałów budowlanych;
- 7) dla cieków, z których w sposób zorganizowany pobierana jest woda na potrzeby zasilania stawów, konieczne jest utrzymanie wielkości przepływów powyżej miejsc poboru wody oraz poniżej ujścia wód z kompleksu stawów w sposób nienaruszający kryteriów przepływów hydrobiologicznych;
- 8) gospodarka rybacka prowadzona na terenie Parku powinna uwzględnić występowanie na stawach gospodarczych (Wołowe Stawy) oraz na Stawie Ostaszowskim siedliska przyrodniczego z I Załącznika Dyrektywy Rady 92/43/EWG; jest nim naturalna roślinność mezotroficznych zbiorników wodnych należąca do związku *Elatino-Elodea* – siedlisko przyrodnicze Brzegi lub osuszane dna zbiorników wodnych ze zbiorowiskami z *Littorelletea*, *Isoëto Nanojuncetea* kod – 3130 wraz z cennymi gatunkami flory namuliskowej; z tego względu powinno się wprowadzić ustalenia dotyczące spuszczenia wody ze stawów rybnych; zaleca się, aby w ciągu każdego roku przynajmniej jeden staw był zostawiony na okres zimy w stanie suchym, co pozwoli na zachowanie trwałości siedlisk odpowiednich dla roślinności namuliskowej;

- 9) zachowanie jak największej powierzchni stref ekotonowych stanowiących ważne korytarze migracyjne zwierząt poprzez prowadzenie prac melioracyjnych zgodnie z ogólnie przyjętymi dobrymi praktykami – zachowanie (przynajmniej fragmentów) roślinności towarzyszącej ciekom i rowom oraz zaniechanie zabudowy w pasie o szerokości 100 m od brzegów rzek i zbiorników wodnych;
- 10) zachowanie istniejących zbiorników wodnych na terenie Parku i utrzymanie obecnego stanu terenów podmokłych;
- 11) dążenie do poprawy jakości wód powierzchniowych i podziemnych poprzez monitoring i kontrole w zakresie gospodarki wodno-ściekowej; na terenie Parku zadanie to powinno być realizowane także poprzez kanalizację wsi oraz miejscowości położonych w górnym biegu rzeki poza jego granicami; należy zachęcać rolników do przedstawiania gospodarstw na rolnictwo ekologiczne i rezygnowanie ze stosowania pestycydów;
- 12) ograniczenie spadku poziomu wód podziemnych i osuszania obszarów podmokłych dla zachowania wartości tych ekosystemów poprzez reorganizację systemową tematu melioracji wodnych i użytkowania terenów podmokłych, prowadzenie inwestycji w zakresie małej retencji przez nadleśnictwa i innych zarządców gruntów oraz renaturyzację obszarów nadrzecznych i spowolnienie odpływu.

§ 10.1. Zaleca się podejmowanie następujących działań związanych z ochroną gatunków grzybów, roślin i dziko występujących zwierząt oraz ich siedlisk na obszarze Parku:

- 1) systematyczną aktualizację informacji oraz ich wymianę z lokalnymi nadleśnictwami i Regionalną Dyрекcją Ochrony Środowiska we Wrocławiu o nowo odkrywanych stanowiskach chronionych i zagrożonych gatunków roślin, grzybów i zwierząt;
- 2) systematyczną aktualizację informacji oraz ich wymianę z lokalnymi nadleśnictwami i Regionalną Dyрекcją Ochrony Środowiska we Wrocławiu o nowo odkrywanych skupiskach obcych geograficznie i silnie inwazyjnych gatunków roślin zagrażających rodzimej florze;
- 3) systematyczne gromadzenie informacji oraz ich wymianę z lokalnymi nadleśnictwami i Regionalną Dyрекcją Ochrony Środowiska we Wrocławiu o zgłaszanych szkodach i problemach na terenie Parku związanych z obecnymi w jego przestrzeni gatunkami chronionymi, np. bobrem, wydrą, wilkiem, ptakami drapieżnymi, itp.

2. W zakresie ochrony znanych stanowisk lub siedlisk chronionych gatunków roślin, grzybów i zwierząt zaleca się:

- 1) dla gatunków związanych z siedliskami łąkowymi utrzymywanie stałych warunków siedliskowych poprzez:
  - a) zapobieganie sukcesji wtórnej;
  - b) promowanie wśród właścicieli, zarządców i użytkowników trwałych użytków zielonych, na których zlokalizowane są stanowiska gatunków chronionych, uczestnictwa w odpowiednim programie rolnośrodowiskowym w ramach Programu Rozwoju Obszarów Wiejskich;
  - c) ekstensywne koszenie łąk świeżych i trzęślicowych połączone z usuwaniem pokosu z ich powierzchni;
- 2) z uwagi na to, że na powierzchniach łąk zlokalizowanych w granicach użytku ekologicznego „Przemkowskie Bagno” stwierdzono ekspansję trzciny pospolitej *Phragmites australis*, zaleca się prowadzić coroczne koszenie do momentu wyeliminowania trzciny pospolitej z powierzchni łąki, a następnie w ramach wizji terenowej dokonać oceny, czy można powrócić do ekstensywnego koszenia;



- 3) na łąkach zasiedlonych przez modraszka *Phengaris nausithous* zaleca się dostosowanie przyjętej formy gospodarowania do wymagań ekologicznych gatunku; dla tego gatunku motyla najbardziej preferowany jest pojedynczy późny pokos po 15 września każdego roku;
- 4) ekstensywne użytkowanie łąk w pasie wzniesień między miejscowościami Jakubowo Lubińskie, Wysoka i Wilkocin będących miejscem występowania susła moregowanego;
- 5) utrzymywanie właściwych warunków wilgotnościowych na siedliskach ze zidentyfikowanymi stanowiskami chronionych gatunków roślin, zarówno na powierzchniach łąkowych, jak i leśnych oraz torfowiskowych;
- 6) ochronę stanowisk chronionych roślin i grzybów oraz miejsc rozrodu chronionych gatunków zwierząt w czasie wykonywania czynności związanych z gospodarką leśną, rolną i rybacką poprzez odpowiednie dostosowanie terminów i technologii wykonywania prac;
- 7) w czasie wykonywania czynności związanych z gospodarką leśną zaleca się pozostawianie na gruncie zidentyfikowanych drzew dziuplastych z wyjątkiem sytuacji zagrożenia życia, zdrowia lub mienia ludzi lub sytuacji kłeskowych;
- 8) wieszanie budek lęgowych na terenach leśnych dla ptaków, nietoperzy oraz popielicowatych;
- 9) ochronę i nadzór nad warunkami hibernacji w bunkrach w Wilkocinie.

3. W odniesieniu do gatunków, dla których zgodnie z odrębnymi przepisami ustala się strefy ochrony ostoi, miejsc rozrodu lub regularnego przebywania zaleca się dokładne określenie stanowisk występowania tych gatunków i poinformowanie o ich lokalizacji i wynikających z tego ograniczeniach w gospodarowaniu właścicieli lub zarządców nieruchomości.

4. W zakresie właściwego kształtowania warunków siedliskowych i powiązań ekologicznych ustala się konieczność:

- 1) prowadzenia racjonalnej gospodarki łowieckiej budującej właściwą strukturę i liczebność populacji gatunków łownych, które nie podlegają naturalnym mechanizmom regulacyjnym, przy jednoczesnym uwzględnieniu obecności wilka *Canis lupus* na terenie Parku;
- 2) ograniczania w ramach gospodarki łowieckiej liczebności gatunków niepożądanych i zwiększających swoją liczebność, w szczególności lisa i jenota, które stanowią zagrożenie dla wielu cennych gatunków ptaków;
- 3) prowadzenia trwale zrównoważonej gospodarki leśnej zgodnie z obowiązującymi planami urządzenia lasu i zapisanymi w nich działaniami oraz zaleceniami ochronnymi dla chronionych gatunków zwierząt i ich siedlisk;
- 4) prowadzenia racjonalnej gospodarki rybackiej uwzględniającej wymagania ochronne gatunków zwierząt, szczególnie ptaków na obszarze ich ochrony – OSO Stawy Przemkowskie PLB020003.

5. W przypadku sytuacji zagrożenia dla występowania najcenniejszych gatunków zwierząt należy prowadzić zabiegi ochrony czynnej, polegające na przywracaniu odpowiedniej struktury ich siedlisk:

- 1) w pierwszej kolejności, zabiegi te powinny objąć „gatunki specjalnej troski”, następnie gatunki posiadające stopień zagrożenia na Czerwonej liście zwierząt ginących i zagrożonych w Polsce, a na końcu gatunki wymagające ochrony czynnej, wskazanej w

Rozporządzeniu Ministra Środowiska z dnia 6 października 2014 r. w sprawie ochrony gatunkowej zwierząt (Dz.U. z dnia 7 października 2014 r. poz. 1348);

- 2) zabiegi ochrony czynnej powinny być prowadzone przy użyciu metody „in-situ”, poprzez zwiększenie zasięgu populacji danego gatunku na właściwe mu siedliska o charakterze naturalnym; dopiero w sytuacji braku takiej możliwości celowe jest tworzenie siedlisk zastępczych;
- 3) zabiegi ochrony czynnej powinny podlegać monitoringowi zarówno na etapie realizacji projektu, jak i po jego zakończeniu;
- 4) restytucja gatunków zwierząt jest dopuszczalna, z następującymi zastrzeżeniami:
  - a) restytucji podlega gatunek rodzimy;
  - b) restytuowany gatunek nie jest liczny;
  - c) znane są historyczne stanowiska restytuowanego gatunku (dotyczy gatunków aktualnie niepotwierdzonych na terenie Parku);
  - d) siedlisko restytuowanego gatunku znajduje się w stanie zachowania umożliwiającym jego przetrwanie.

§ 11.1. Zaleca się podejmowanie następujących działań związanych z ochroną walorów kulturowych i krajobrazowych Parku:

- 1) opracowanie studium architektoniczno-urbanistycznego dla obszaru Parku, określającego katalog rekomendowanych rozwiązań architektonicznych w odniesieniu do podstawowych rodzajów i intensywności zabudowy: zagrodowa, mieszkaniowa, budynki rekreacji indywidualnej, budynki użyteczności publicznej, obiekty o funkcjach usługowych, produkcyjnych, a także obiekty małej architektury;
- 2) opracowanie gminnych ewidencji parków, zabytków architektury i budownictwa, starych nagrobków, kapliczek oraz pomników zlokalizowanych na obszarze Parku;
- 3) upowszechnianie wiedzy na temat historii i elementów krajobrazu kulturowego; w tym zakresie proponuje się:
  - a) umieszczanie przez starostów w uzgodnieniu z wojewódzkim konserwatorem zabytków znaku informacyjnego na zabytkach wpisanych do rejestru;
  - b) wprowadzenie tablic informacyjnych przybliżających dzieje poszczególnych zabytków;
  - c) uzupełnienie szkolnego programu nauczania o zajęcia poświęcone historii, kulturze, zabytkom regionu oraz podstawowym zasadom ochrony obiektów zabytkowych;
  - d) organizowanie przedsięwzięć kulturalnych przybliżających walory krajobrazu kulturowego;
  - e) zachęcanie do tworzenia opracowań poświęconych historii, kulturze, zabytkom tego terenu, promocji Parku (np. wydawnictwa, konkurs na najciekawszą pracę dyplomową związaną zakresem terytorialnym z terenem Parku, poszczególnych gmin);

2. W celu zapobiegania zagrożeniom powodującym utratę walorów zabytkowych zaleca się:

- 1) inicjowanie współpracy organów administracji samorządowej z właścicielami zabytków, w celu uświadomienia im walorów własności i konieczności właściwego utrzymania i korzystania z zabytku;
- 2) opracowanie dokumentacji konserwatorsko-historycznej, architektonicznej zespołów, budynków i budowli, elementów ruchomych;
- 3) rozpoczęcie prac konserwatorskich, restauratorskich lub budowlanych w obiektach, które pilnie wymagają odpowiedniej konserwacji;

- 4) dążenie do zachowania istniejących podziałów geodezyjnych w historycznych układach urbanistycznych i ruralistycznych;
- 5) zachowanie historycznego układu komunikacyjnego, sieci dróg z placami;
- 6) zapobieganie realizacji elementów dysharmonizujących w sąsiedztwie zabytkowego otoczenia;
- 7) niwelowanie niewłaściwego charakteru zrealizowanych obiektów zakłócających historyczny obraz miejscowości;
- 8) ochronę historycznych form, skali, rozwiązań architektonicznych i wystroju elewacji istniejącej zabudowy;
- 9) szczegółowe udokumentowanie stanu historycznego założenia wpisanego do rejestru zabytków powinno poprzedzać wszelką ingerencję (rozbiórki, rozbudowy, nowe lokalizacje itp.);
- 10) ochronę i przestrzeganie w pracach remontowych i modernizacyjnych historycznych form, skali, rozwiązań materiałowych, kompozycji i wystroju elewacji istniejącej zabudowy;
- 11) zachowanie elementów kultury ludowej i dziedzictwa niematerialnego poprzez:
  - a) otoczenie opieką przydrożnych i przydomowych krzyży, kapliczek oraz pomników;
  - b) sporządzenie spisów i kart ewidencyjnych elementów małej architektury sakralnej;
  - c) aktywizację i edukację młodzieży szkolnej w ramach społecznej opieki nad zabytkami – wybrane elementy małej architektury sakralnej;
  - d) podejmowanie działań związane z rozpowszechnieniem działalności lokalnych twórców ludowych;
  - e) ochronę elementów niematerialnych – legendy, podania, zwyczaje – organizowanie cyklicznych imprez plenerowych oraz podstawowa edukacja prowadzona na poziomie przedszkoli i szkół regionu;
  - f) organizowanie wystaw i konkursów tematycznych;
- 13) rewaloryzację i eksponowanie elementów krajobrazu kulturowego poprzez:
  - a) przeprowadzenie badań konserwatorskich obejmujących historię, dzieje budowlane zabytku, jego stan zachowania, waloryzację, mających na celu dobranie właściwej funkcji odpowiadającej wartościom zabytkowym obiektu;
  - b) opracowanie dokumentacji rewaloryzacji obiektu oraz programu użytkowego zabytku;
  - c) adaptację zabytku do nowych funkcji połączoną z pracami konserwatorskimi;
  - d) stałą kontrolę stanu technicznego obiektu, przeprowadzanie bieżących napraw;
  - e) zespoły i obiekty, które można chronić poprzez adaptację do nowej funkcji: bunkier w Wilkocinie (schron dowodzenia - Północna Grupa Wojsk Armii Radzieckiej), zakłady metalurgiczne (Przemków, ul. Kolejowa).

3. W celu ochrony walorów przyrodniczych i krajobrazowych konieczne jest:

- 1) zachowanie na terenie Parku istniejących alei przydrożnych i śródpolnych;
- 2) ochrona przydrożnych drzew liściastych na terenach nieleśnych oraz zadrzewień i zakrzewień na granicach łąk i śródpolnych;
- 3) uwzględnienie rozmieszczenia siedlisk gatunków chronionych i zagrożonych wyginięciem, wynikającego z przedstawionej diagnozy stanu w prognozach oddziaływania na

środowisko sporządzanych dla miejscowych planów zagospodarowania przestrzennego i planów urządzenia lasu dla nadleśnictw znajdujących się w zasięgu granic Parku;

4) w przypadku planowanych lub modernizowanych dróg w obrębie Parku wykonanie w miejscach potencjalnych i stwierdzonych kolizji zwierząt z pojazdami bezkolizyjnych systemów przejść dla zwierząt umożliwiających swobodną migrację płazów, gadów i ssaków;

5) rezygnacja z lokalizacji farm wiatrowych na terenie Parku. Rozwój energetyki wiatrowej na terenach Parku może spowodować degradację walorów krajobrazowych oraz zagrażać migrującym nietoperzom i ptakom. Dotyczy to w szczególności nietoperzy, które wykorzystują obszary leśne Parku jako żerowiska.

4. W kształtowaniu struktury gatunkowej założeń zieleni planowanych i zakładanych w Parku należy przestrzegać następujących, ogólnych zasad:

1) podstawę założenia zieleni komponowanej powinny stanowić gatunki rodzime, gdyż są najlepiej dostosowane do lokalnego środowiska oraz wchodzi w liczne relacje troficzne z innymi elementami świata ożywionego; szczególnie cennymi gatunkami do komponowania alei śródpolnych i przydrożnych na terenie Parku są: klon zwyczajny *Acer platanoides* i klon jawor *Acer pseudoplatanus*, na korze których bytuje liczna grupa gatunków porostów, oraz dęby: szypułkowe *Quercus robur* i bezszypułkowe *Q. petraea* i lipy drobnolistne *Tilia cordata*, które mogą być potencjalnym siedliskiem rzadkich gatunków chrząszczy;

2) przed projektowaniem założenia zieleni komponowanej wskazane jest rozpoznanie w najbliższym otoczeniu panujących formacji roślinnych, typów leśnych, ich składów gatunkowych oraz, w miarę możliwości, dostosowanie składu gatunkowego danego założenia do założeń naturalnych znajdujących się w okolicy w podobnych warunkach siedliskowych;

3) nie należy wprowadzać do zadrzewień i terenów zieleni komponowanej gatunków inwazyjnych, takich jak: robinia akacjowa *Robinia pseudoacacia*, lilak pospolity *Syringa vulgaris*, śnieguliczka biała *Symphoricarpos albus*, dereń biały *Cornus alba*, jaśminowiec wonny *Philadelphus coronarius*, czeremcha amerykańska *Padus serotina*, dąb czerwony *Quercus rubra*, tawlina jarzębolistna *Sorbaria sorbifolia* oraz mieszańce topoli z grup: *Populus xcanadensis*, *P. xberolinensis*.

5. W celu zachowania istniejących zabytkowych zespołów zieleni komponowanej zaleca się:

1) ochronę i zachowanie elementów składowych parku pałacowego i cmentarzy (układ kompozycyjny, ukształtowanie terenu, szata roślinna, wody płynące i stojące, elementy małej architektury);

2) sporządzenie bądź aktualizację ewidencji historyczno-konserwatorskiej oraz dendrologicznej;

3) prowadzenie „księgi ogrodu” dokumentującej informacje dotyczące prowadzonych prac;

4) rewaloryzację parku i cmentarzy;

5) tworzenie lapidariów, „miejsc wspólnej pamięci”, umieszczanie tablic informacyjnych – w granicach zniszczonych lub zlikwidowanych dawnych cmentarzy, na terenach obecnych i czynnych nekropolii, które pierwotnie były cmentarzami innych wyznań; działania realizowane jako element pamięci o wielokulturowej tradycji regionu.

§ 12. Zaleca się następujący zakres prac związanych z ochroną przyrody na obszarze Parku w obrębie jednostek funkcjonalno-przestrzennych Parku, lokalizacja działań przedstawiona jest na mapie działań ochronnych stanowiącej załącznik nr 2:

- 1) w strefie BKI – strefa modyfikacji gospodarki leśnej;
  - a) BKI\_1 – należy objąć ochroną bierną ekosystemy leśne, do których należą:
    - powierzchnie ekosystemów leśnych zlokalizowane w zasięgu rezerwatu przyrody „Buczyna Piotrowicka”, szczególnie z uwagi na leśne siedliska przyrodnicze stanowiące przedmioty ochrony obszaru Natura 2000 OZW Buczyna Szprotawsko-Piotrowicka PLH080007 kwaśne buczyny *Luzulo-Fagenion* (9110), żyzne buczyny *Dentario glandulosae-Fagenion*, *Galio odorati-Fagenion* (9130), grąd środkowoeuropejski i subkontynentalny *Galio-Carpinetum*, *Tilio-Carpinetum* (9170);
    - powierzchnie ekosystemów leśnych zlokalizowane w zasięgu rezerwatu przyrody „Torfowisko Borówki”;
    - powierzchnie śródleśnych torfowisk przejściowych i trzęsawisk (przeważnie z roślinnością z klasy *Scheuchzerio-Caricetea*) (7140) wraz ze strefą 20m wokół nich zlokalizowanych w wydzieleniach leśnych: 17n, 29h, 51f Nadleśnictwo Przemków, obręb Przemków oraz 287f,g, 289f, 309a Nadleśnictwo Chocianów, obręb Wierzbowa.
  - b) BKI\_2 – należy objąć ochroną czynną ekosystemy leśne w zakresie działań związanych z gospodarką leśną:
    - w celu kształtowania prawidłowej struktury gatunkowej drzewostanu na powierzchni siedliska przyrodniczego 9190 kwaśne dąbrowy (*Quercetea robori-petraeae*) stanowiącego przedmiot ochrony obszaru Natura 2000 OZW Jelonek Przemkowski PLH020097 należy usuwać z powierzchni siedliska obce ekologicznie gatunki drzew (sosna, świerk);
- 2) w strefie BKII – strefa zwiększania spójności korytarzy ekologicznych na terenach otwartych pozbawionych istotnej wartości przyrodniczej po ustaniu użytkowania rolniczego (obszary do zalesienia) – w celu poprawy warunków migracji w obrębie korytarzy ekologicznych na terenie Parku należy zalesić wskazane grunty orne, łąki trwałe oraz grunty zadrzewione i zakrzewione, zlokalizowane w obrębach ewidencyjnych Gromadka i Wierzbowa w gminie Gromadka, po ustaniu ich użytkowania rolniczego;
- 3) w strefie BKIII – strefa przeciwdziałania fragmentacji terenów otwartych w wyniku sukcesji wtórnej lub celowego zalesiania powierzchni z cennymi, nieleśnymi siedliskami – należy przeciwdziałać sukcesji wtórnej na powierzchniach cennych siedlisk nieleśnych poprzez usuwanie podrostu drzew i krzewów; w obrębie strefy BKIII znalazły się następujące powierzchnie:
  - a) powierzchnie użytków zielonych z siedliskiem przyrodniczym niżowe i górskie świeże łąki użytkowane ekstensywnie (*Arrhenatherion elatioris*) kod – 6510, położone wzdłuż zachodniej granicy rezerwatu przyrody „Łęgi Źródłiskowe koło Przemkowa”, na północny wschód od miejscowości Szklarki, w obrębie ewidencyjnym Szklarki, w gminie Przemków (obszar wiejski);
  - b) powierzchnie użytków zielonych z siedliskiem przyrodniczym niżowe i górskie świeże łąki użytkowane ekstensywnie (*Arrhenatherion elatioris*) kod – 6510, położone w dolinie rzeki Czarna Woda, na południe od miejscowości Wierzbowa, na działkach nr 594, 595, 610, 611, 613 obrębu ewidencyjnego Wierzbowa, w gminie Gromadka;
  - c) powierzchnie użytków zielonych położone przy kompleksie leśnym na zachód od rezerwatu przyrody „Łęgi Źródłiskowe koło Przemkowa”, na północ od miejscowości Szklarki, w obrębie ewidencyjnym Szklarki, w gminie Przemków (obszar wiejski);

d) powierzchnie użytków zielonych położone w pasie pomiędzy drogą wojewódzką nr 328 a rzeką Szprotawą i jej dopływem Młot, na północny zachód od miasta Przemków, w obrębach ewidencyjnych Łężce i Piotrowice, w gminie Przemków (obszar wiejski);

e) powierzchnie użytków zielonych położone w otoczeniu kompleksu leśnego na południe od miejscowości Wysoka, w obrębie ewidencyjnym Wysoka, w gminie Przemków (obszar wiejski);

f) powierzchnie użytków zielonych położone w dolinie rzeki Czarna Woda, na południe od miejscowości Wierzbowa, w obrębie ewidencyjnym Wierzbowa, w gminie Gromadka;

g) powierzchnia siedliska przyrodniczego torfowiska przejściowe i trzęsawiska (przeważnie z roślinnością z klasy *Scheuchzerio-Caricetea*) kod – 7140, na Krowim Bagnie w obrębie obszaru Natura 2000 OZW Buczyna Szprotawsko-Piotrowicka PLH080007 zlokalizowana w wydzielaniu leśnym 13d, Nadleśnictwo Przemków, obręb Przemków;

4) w strefie BKIV – strefa przeciwdziałania fragmentacji terenów otwartych – tereny wyłączone z zabudowy – należy wyłączyć z zabudowy tereny:

a) położone w dolinie rzeki Czarna Woda, na południe i południowy zachód od miejscowości Wierzbowa oraz tereny przy granicy z kompleksem leśnym, zlokalizowane na północ od miejscowości Wierzbowa, w obrębie ewidencyjnym Wierzbowa, w gminie Gromadka;

b) zlokalizowane przy granicy z kompleksem leśnym, na północ od miejscowości Borówki w obrębie ewidencyjnym Borówki, w gminie Gromadka;

c) zlokalizowane przy granicy z kompleksem leśnym, na północny zachód od miejscowości Grodzanowice, w obrębie ewidencyjnym Gromadka, w gminie Gromadka;

d) zlokalizowane na południe od miejscowości Nowy Dwór, w obrębie ewidencyjnym Nowa Kuźnia, w gminie Radwanice;

e) położone w sąsiedztwie rezerwatu przyrody „Łęgi Źródłiskowe koło Przemkowa”, na północ i północny wschód od miejscowości Szklarki, w obrębie ewidencyjnym Szklarki, w gminie Przemków (obszar wiejski);

f) zlokalizowane w dolinie potoku Ostrężna, na północ, na zachód i południowy zachód od miejscowości Piotrowice, w obrębie ewidencyjnym Piotrowice, w gminie Przemków (obszar wiejski);

g) zlokalizowane na północ i na wschód od miejscowości Karpie, w obrębie ewidencyjnym Karpie, w gminie Przemków (obszar wiejski);

h) położone w dolinie rzeki Szprotawy i jej dopływu Młot, na północny zachód od miasta Przemków, w obrębie ewidencyjnym Łężce, w gminie Przemków (obszar wiejski);

i) rozproszone grunty wokół miejscowości Łężce, w obrębie ewidencyjnym Łężce, w gminie Przemków (obszar wiejski);

j) rozproszone grunty wokół miejscowości Ostaszów, w obrębie ewidencyjnym Ostaszów, w gminie Przemków (obszar wiejski);

k) położone wzdłuż południowej granicy użytku ekologicznego „Przemkowskie Bagno”, w dolinie Szprotawy, na północ od miejscowości Krępa, w obrębach ewidencyjnych Karpa i Ostaszów, w gminie Przemków (obszar wiejski);

l) położone na północ i północny-wschód oraz tereny na południe od miejscowości Wysoka, w obrębie ewidencyjnym Wysoka, w gminie Przemków (obszar wiejski);

4a) Ewidencyjnie wszystkie wymienione w pkt. 4 tereny obejmują grunty położone na działkach:

a) działki ewidencyjne położone w gminie Gromadka, obręb ewidencyjny Borówki: 8, 9, 11, 13, 17, 18, 19 (w części), 21 (w części), 24 (w części), 25 (w części), 27 (w części), 56 (w części); obręb ewidencyjny Gromadka: 388 (w części), 391, 392, 393 (w części), 394, 395 (w części), 412 (w części), 425, 433, 434, 435, 438 (w części); obręb ewidencyjny Wierzbowa: 48, 50, 51, 52, 68 (w części), 69, 70 (w części), 71, 72, 74, 75 (w części), 76, 77 (w części), 78, 82, 83 (w części), 85, 86, 88, 89, 90, 92, 119, 390 (w części), 482 (w części), 483, 484, 485, 486, 488, 489, 492/1, 492/2, 494 (w części), 495, 496, 497, 498, 500, 501 (w części), 502, 503, 504 (w części), 507 (w części), 508 (w części), 510 (w części), 511 (w części), 512, 513 (w części), 514, 515, 516 (w części), 517, 518, 519, 522, 536/1, 536/2 (w części), 537, 538, 539/1, 539/2, 540, 541, 542, 545/1, 545/2, 546, 547/1, 547/2, 548, 549/1, 549/2, 549/3, 549/4 (w części), 550, 552, 553, 554, 555/1, 555/2, 589/1, 589/2, 591, 594, 595, 596, 597 (w części), 598, 600, 601/1, 601/2, 602, 605 (w części), 606, 607, 608, 609 (w części), 610, 611, 613, 614, 615, 616, 618, 619, 620, 621, 622 (w części), 623, 624, 625, 626, 627, 628 (w części), 629, 630, 631, 632, 633, 635, 636, 637 (w części), 638, 639, 640, 641, 642, 643 (w części), 645;

b) działki ewidencyjne położone w gminie Gmina Przemków, obręb ewidencyjny Karpie: 1, 3, 4, 5, 6, 8/2, 8/3, 9, 10, 11, 12, 14, 17/1, 18, 19, 20, 21, 212 (w części); obręb ewidencyjny Krępa: 2/1, 3/2 (w części), 4/2, 8/1, 10, 11, 12, 13, 16/1, 17, 19/1, 32/2, 32/3, 46/3 (w części), 48/1 (w części), 51/1, 52/1, 54/2, 55/1, 56/1, 57/3, 57/5, 58/2, 59/1, 60/2, 61/2, 62/1, 63/1, 64/3, 64/5, 65/1, 66/1, 67/2, 68/2, 69, 71/1, 72, 73, 75/1, 76/1, 77/1, 78/1, 81/1 (w części), 86/3 (w części), 92/1 (w części), 93/3 (w części), 97/3, 99/6, 102 (w części), 103 (w części), 106/1, 108/1 (w części), 109/2, 109/4 (w części), 110/2 (w części), 110/3 (w części), 110/5 (w części), 111/1 (w części), 168 (w części), 169/1, 169/2, 170, 171/2, 171/4, 172/1, 172/6, 172/8, 173/1, 173/4, 174/1, 174/4, 175/3, 178/2, 178/3, 219/3, 370 (w części), 373/1 (w części), 373/2, 374/1, 374/2, 375/3, 375/4, 376/1, 378, 379, 380, 381, 383/1, 384, 385, 386, 387, 389/1, 391/1, 393, 394, 395/1, 397, 398, 399, 401/1, 403, 404, 405, 406, 408/1, 409, 411/1, 412, 413, 414/1, 416, 417, 418, 419, 420, 421, 422/1, 422/4, 423/10, 423/2, 423/3, 423/6, 423/7, 423/9, 424/1, 424/2, 425 (w części), 426, 427, 430/2 (w części), 430/3 (w części), 463/1, 465/1, 466, 467, 468, 469/1, 471/1, 472, 473/1, 474/1, 475, 476/2, 476/3, 478/1, 480/2, 482/4, 482/5, 483/2, 484/1, 484/2, 486, 487, 488, 489/1, 490/2, 491/1, 492, 493/1, 493/2, 498/2, 501/1, 505/2; obręb ewidencyjny Łężce: 2/1 (w części), 17/1, 24/2 (w części), 85 (w części), 86, 87 (w części), 88 (w części), 185, 187, 191, 193, 195, 197, 200/1, 201, 205/1, 209/1, 213/1, 215, 217, 221, 223/1, 228/1, 231/1, 234/1 (w części), 235 (w części), 240, 241, 242/1, 243/2, 243/3, 244, 247/1, 257/1, 258, 260, 263/1, 264, 267/1, 273, 274, 282/1, 283, 286, 287, 302/1, 303, 305/1, 375, 1266, 1267; obręb ewidencyjny Ostaszów: 2/3, 2/6, 15/1, 16/1, 17/1, 18/1, 18/2, 19/1, 21/1, 22/1, 23/3, 23/4, 23/5, 24/1, 25/1, 26/1, 27/3, 27/5, 34/5, 35/3, 36/3, 37/3, 39/3, 39/4, 39/5, 40/10, 40/5, 40/7, 40/9, 41/3, 42/3, 49/4, 56/2, 95/2, 163/8 (w części), 166/4 (w części), 171/1 (w części), 219/5 (w części), 219/6 (w części), 251/2, 251/3, 253/1, 288/1 (w części); obręb ewidencyjny Piotrowice: 182/1, 183/1, 240/6, 244/1 (w części), 249 (w części), 250 (w części), 266/3 (w części), 275/1, 279/8 (w części), 280/5 (w części), 290/1 (w części), 292 (w części), 293/2, 297 (w części), 298, 299/1, 300/1, 301/1, 302/1, 304/1, 306/1, 307/1, 309/1, 311, 312/1, 326/1, 335/1, 337/1, 340/1, 342, 343, 344, 345, 346, 348/2, 349, 350, 351, 352, 353, 354, 355/1, 355/2, 356/1, 356/2, 357/1, 357/2, 358 (w części), 359/1, 359/2, 360, 361/1, 362, 363/1, 364/2, 364/3, 365, 366, 367, 368, 454 (w części); obręb ewidencyjny Szklarki: 96/1, 96/2, 97, 98, 99, 100,

101, 102/1, 103 (w części), 104 (w części), 105, 106, 107, 108, 109, 110 (w części), 111, 112/1, 112/2, 113/1, 113/2 (w części), 114/1 (w części), 114/5, 114/6, 115/1, 115/4, 116, 117 (w części), 118/2, 119/1, 119/4, 120 (w części), 121, 124, 125/1 (w części), 125/4, 126/2 (w części), 127 (w części), 128 (w części), 129 (w części), 130/1, 151, 154 (w części), 155 (w części), 156 (w części), 157 (w części), 158 (w części), 160 (w części), 162, 163, 165, 166, 167, 168, 169, 170, 171, 172/1, 172/2, 177, 178, 179, 180/1, 180/3, 180/4, 281/2, 281/7; obręb ewidencyjny Wysoka: 3, 4, 5, 6, 7, 8 (w części), 9/2, 9/3, 10/1, 12, 13/1, 13/2 (w części), 76, 77 (w części), 78 (w części), 79 (w części), 80/1, 81/2, 81/3, 82, 83, 84/3, 85/1, 85/2, 101/1 (w części), 102, 103/1, 103/2, 104, 105, 106, 110/1, 111, 116/1, 179/4, 180/1, 181/1, 181/2, 183/1, 361/2 (w części), 362 (w części), 376;

c) działki ewidencyjne położone w gminie Radwanice, obręb ewidencyjny Nowa Kuźnia: 27 (w części), 29 (w części);

5) w strefie BKV – strefa ograniczenia lokalizacji infrastruktury turystycznej i ruchu turystycznego – należy odstąpić od wyznaczania nowych szlaków turystycznych i ścieżek edukacyjnych oraz nie stawiać tablic informacyjnych; do strefy należą następujące obszary:

a) użytek ekologiczny „Cietrzewiowe Wrzosowisko” z uwagi na obecność szczególnie cennych gatunków zwierząt, których miejsca rozrodu i regularnego przebywania zlokalizowane są na powierzchni tej formy ochrony i w jej bezpośrednim otoczeniu (wilk *Canis lupus*, gniewosz plamisty *Coronella austriaca*) oraz cennych gatunków porostów (brodaczka kępkowa *Usnea hirta*, brodaczka zwyczajna *U. dasypoga*);

b) obszar Natura 2000 OZW Jelonek Przemkowski PLH020097 – kluczowy dla zachowania największej w regionie populacji jelonka rogacza *Lucanus cervus*;

6) w strefie BKVI – strefa ochrony czynnej;

a) BKVI\_1 – należy dążyć do poprawy warunków uwodnienia cennych siedlisk mokradłowych poprzez ustawienie zastawek na rowach melioracyjnych w celu zmniejszenia odpływu wody z powierzchni torfowiska przejściowego;

b) BKVI\_2 – należy dążyć do utrzymania właściwej struktury cennych siedlisk łąkowych na obszarach:

- użytków zielonych, kluczowych dla zachowania cennej populacji susza moręgowanego *Spermophilus citellus*, położonych w otoczeniu kompleksu leśnego na południe od miejscowości Wysoka, w obrębie ewidencyjnym Wysoka, w gminie Przemków (obszar wiejski);

- użytków zielonych, kluczowych dla zachowania populacji cennych gatunków ptaków na terenie Parku, położonych w pasie pomiędzy drogą wojewódzką nr 328 a rzeką Szprotawą i jej dopływem Młot, na północny zachód od miasta Przemków, w obrębach ewidencyjnych Łęże i Piotrowice, w gminie Przemków (obszar wiejski);

- użytków zielonych z płatami cennych siedlisk przyrodniczych 6510 niżowe i górskie świeże łąki użytkowane ekstensywnie (*Arrhenatherion elatioris*), położonych na zachód od rezerwatu przyrody „Łęgi Źródłiskowe koło Przemkowa”, na północ od miejscowości Szklarki, w obrębie ewidencyjnym Szklarki, w gminie Przemków (obszar wiejski);

- użytków zielonych zlokalizowanych w dolinie potoku Ostrężna, na zachód i południowy zachód od miejscowości Piotrowice, w obrębie ewidencyjnym Piotrowice, w gminie Przemków (obszar wiejski) oraz na południe od miejscowości Piotrowice, w obrębie ewidencyjnym Przemków, w gminie Gromadka;

- użytków zielonych zlokalizowanych na wschód od miejscowości Karpie, w obrębie ewidencyjnym Karpie, w gminie Przemków (obszar wiejski);



- użytków zielonych zlokalizowanych na wschód od miejscowości Łężce, w obrębie ewidencyjnym Łężce, w gminie Przemków (obszar wiejski);
  - użytków zielonych zlokalizowanych na wschód, na zachód i południe od miejscowości Ostaszów, w obrębie ewidencyjnym Ostaszów, w gminie Przemków (obszar wiejski);
  - użytków zielonych zlokalizowanych na wschód od miejscowości Wilkocin, w obrębie ewidencyjnym Wilkocin, w gminie Przemków (obszar wiejski);
  - użytków zielonych zlokalizowanych na północ od miejscowości Wierzbowa, w obrębie ewidencyjnym Wierzbowa, w gminie Gromadka;
  - użytków zielonych zlokalizowanych na północ od miejscowości Grodzanowice, w obrębie ewidencyjnym Gromadka, w gminie Gromadka.
- d) BKVI\_3 – należy dążyć do eliminacji skupisk obcych geograficznie inwazyjnych gatunków roślin na obszarach:
- obszar zagrożony inwazją tawuły kutnerowatej *Spiraea tomentosa* to otoczenie zbiornika wodnego zlokalizowanego we wschodniej części na użytku ekologicznego „Cietrzewiowe Wrzosowisko”, oddział leśny 135 Nadleśnictwo Przemków, obręb Przemków;
  - obszar zagrożony inwazją rdestowca ostrokończystego *Reynoutria japonica* zlokalizowany w miejscowości Łężce, w obrębie ewidencyjnym Łężce, w gminie Przemków (obszar wiejski);
  - obszar zagrożony inwazją rdestowca ostrokończystego *Reynoutria japonica* zlokalizowany przy drodze krajowej nr 12, na wschód od rezerwatu przyrody „Łęgi Źródłiskowe koło Przemkowa”, na południowy zachód od miasta Przemków, w obrębie ewidencyjnym Przemków Miasto, w gminie Przemków (miasto);
  - obszar zagrożony inwazją rdestowca ostrokończystego *Reynoutria japonica* zlokalizowany przy drodze krajowej nr 12, na wschód od miejscowości Piotrowice, oraz przy drodze lokalnej na południe od miejscowości Piotrowice, w obrębie ewidencyjnym Piotrowice, w gminie Przemków (obszar wiejski);
  - obszar zagrożony inwazją rdestowca ostrokończystego *Reynoutria japonica* zlokalizowany przy drodze krajowej nr 12, na zachód i południe od miejscowości Szklarki, w obrębie ewidencyjnym Szklarki, w gminie Przemków (obszar wiejski);
  - obszar zagrożony inwazją rdestowca ostrokończystego *Reynoutria japonica* zlokalizowany przy północno wschodniej granicy rezerwatu przyrody „Łęgi Źródłiskowe koło Przemkowa” z miastem Przemków, w obrębie ewidencyjnym Szklarki, w gminie Przemków (obszar wiejski);
  - obszar zagrożony inwazją rdestowca ostrokończystego *Reynoutria japonica* zlokalizowany przy południowo wschodniej granicy Stawu Bolesław w rezerwacie przyrody „Stawy Przemkowskie”, w obrębie ewidencyjnym Łężce, w gminie Przemków (obszar wiejski);
  - obszar zagrożony inwazją rdestowca sachalińskiego *Reynoutria sachalinensis* zlokalizowany na skraju kompleksu leśnego i grunty przyległe do lasu, oddział leśny 22, nadleśnictwo Przemków, obręb Żuków;
  - obszar zagrożony inwazją rdestowca pośredniego *Reynoutria x bohemica* zlokalizowany przy północno zachodniej granicy miasta Przemków, w obrębie ewidencyjnym Przemków Miasto, w gminie Przemków (miasto);

- obszar zagrożony inwazją barszczu Sosnowskiego *Heracleum sosnowskyi* zlokalizowany w dolinie Szprotawy, na północny wschód od miejscowości Krępa, w obrębie ewidencyjnym Karpa, w gminie Przemków (obszar wiejski).

e) BKVI\_4 – należy dążyć do poprawy warunków rozwoju i migracji cennych gatunków zwierząt w obszarach poprzez:

- wyznaczenie korytarza ekologicznego, w skład którego powinny wchodzić rodzime gatunki drzew, w tym drzewa obumierające i pniaki w oddziałach leśnych: 17, 29-32, 38-41, Nadleśnictwo Przemków, obręb Przemków, oraz oddziały leśne: 238, 239, 253-256, 280-282, 290, 291, 299, 302, Nadleśnictwo Przemków, obręb Żuków, w pasie zlokalizowanym pomiędzy ww. enklawami;

- wywieszanie na obszarze leśnictwa Piotrowice (Nadleśnictwo Przemków) w oddziałach leśnych: 8, 13-16, 24-26, 28, 36, 37, 46-49, 69, 295, 296 skrzynek lęgowych właściwych dla gatunku popielicy *Glis glis*;

7) w strefie BKVII – strefa realizacji działań ochronnych wynikających z zapisów i ustaleń zatwierdzonych planów ochrony, zadań ochronnych lub planów zadań ochronnych dla obszarów Natura 2000 i rezerwatów przyrody – należy wykonywać zadania z zakresu ochrony przyrody na obszarach:

a) OZW Wrzosowisko Przemkowskie PLH020015, dla którego zadania ochronne określa Zarządzenie Regionalnego Dyrektora Ochrony Środowiska we Wrocławiu z dnia 18 czerwca 2014 r. w sprawie ustanowienia planu zadań ochronnych dla obszaru Natura 2000 Wrzosowisko Przemkowskie PLH020015 (Dz. Urz. Woj. Doln. z 2014 roku, poz. 2813);

b) OSO Stawy Przemkowskie PLB020003, dla którego zadania ochronne określać będzie Rozporządzenie Ministra Środowiska w sprawie ustanowienia planu ochrony dla obszaru Natura 2000 (aktualnie dokumentacja projektu planu ochrony podlega procedurze legislacyjnej w Ministerstwie Środowiska). Główne założenia projektu planu ochrony Obszaru Specjalnej Ochrony ptaków Stawy Przemkowskie zawarte są w § 13;

c) OSO Bory Dolnośląskie PLB020005, dla którego zadania ochronne określa Zarządzenie Regionalnego Dyrektora Ochrony Środowiska we Wrocławiu i Regionalnego Dyrektora Ochrony Środowiska w Gorzowie Wielkopolskim z dnia 21 maja 2014 r. w sprawie ustanowienia planu zadań ochronnych dla obszaru Natura 2000 Bory Dolnośląskie PLB020005 (Dz. Urz. Woj. Dol. z 2014 roku, poz. 2445);

d) rezerwatu przyrody „Łęgi Źródłiskowe koło Przemkowa”, dla którego zadania ochronne określa Zarządzenie nr 26 Regionalnego Dyrektora Ochrony Środowiska we Wrocławiu z dnia 10 lipca 2012 roku w sprawie ustanowienia zadań ochronnych dla rezerwatu przyrody „Łęgi Źródłiskowe koło Przemkowa”;

e) rezerwatu przyrody „Buczyna Piotrowicka”, dla którego zadania ochronne określa Zarządzenie nr 22 Regionalnego Dyrektora Ochrony Środowiska we Wrocławiu z dnia 13 sierpnia 2014 r. w sprawie ustanowienia zadań ochronnych dla rezerwatu przyrody „Buczyna Piotrowicka”.

§ 13.1. W granicach Obszaru Specjalnej Ochrony ptaków Stawy Przemkowskie PLB020003 w zakresie gospodarowania wodami korzystne jest zachowanie i tworzenie małych oczek wodnych, meandryzacja cieków, odtwarzanie starorzeczy i gruntów podmokłych.

2. Ekstensywne użytkowanie rolnicze terenów otwartych, zwłaszcza łąk, pastwisk oraz stawów w granicach Obszaru Specjalnej Ochrony ptaków Stawy Przemkowskie PLB020003 powinno odbywać się z zachowaniem następujących zaleceń:

- 1) korzystne jest ekstensywne użytkowanie rolnicze terenów otwartych, zwłaszcza łąk, pastwisk oraz stawów, zgodnie ze wskazaniami i działaniami zawartymi w planie ochrony. Łąki i pastwiska powinny zajmować co najmniej 300 ha;
- 2) użytkowanie łąk powinno być dostosowane do potrzeb przedmiotów ochrony, użytkowane jako łąka kośna, pastwisko lub przemienne;
- 3) przy użytkowaniu łąk i pastwisk korzystne jest stosowanie poniższych zasad (działania fakultatywne):
  - a) nie należy użytków zielonych wałować lub włókować od 1 kwietnia do 1 września;
  - b) nie należy na trwałych użytkach zielonych stosować nawożenia nawozami sztucznymi, wapnowania, środków ochrony roślin, ścieków i osadów ściekowych, gnojowicy;
  - c) dopuszczalne jest stosowanie nawozów, wapnowania i środków ochrony roślin stosowanych w rolnictwie ekologicznym;
  - d) należy rozpocząć koszenie łąk od 15 czerwca a zakończyć wykaszanie do 31 grudnia, w okresie od 15 czerwca do 31 lipca nie może być skoszone więcej niż 10-30% powierzchni łąk;
  - e) należy pozostawić 5-10% powierzchni działki nieskoszonej, przy czym w każdym roku powinno to dotyczyć innej powierzchni;
  - f) należy usunąć lub złożyć w stogi ściętą biomasę w terminie do 2 tygodni po pokosie, w uzasadnionych przypadkach w dłuższym terminie, niezwłocznie po ustaniu przyczyny zwłoki czynność należy wykonać;
  - g) nie należy kosić okrężnie od zewnątrz do środka koszonej powierzchni, dotyczy wszystkich gruntów rolnych i nierolnych;
  - h) nie należy stosować zabiegów pielęgnacyjnych i agrotechnicznych, poza koszeniem, od 1 kwietnia do 1 sierpnia;
  - i) wypas należy rozpocząć od 1 maja zakończyć do 15 października, konie i owce mogą być wypasane przez cały rok; obsada zwierząt nie może przekroczyć 0,5 DJP/ha i obciążenie pastwiska nie może przekroczyć 10 DJP/ha;
  - j) niedojady mogą być wykaszane między 1 sierpnia a 30 września;
  - k) nie należy wzbogacać runi poprzez podsiew, z wyjątkiem podsiewania gatunkami roślin rodzimych, występujących w Obszarze, pożądanych dla wzbogacenia siedlisk przyrodniczych;
  - l) nie należy niwelować terenu, aby nie doprowadzić do zaniku mikrorzeźby terenu (w postaci zróżnicowania na mikro dolinki i mikro wyniesienia). Dopuszczalne jest wyrównanie terenu poprzez usuwanie elementów utrudniających koszenie łąk, ale tylko punktowych, takich jak np.: pniaki, kretowiska, elementy obce dla siedliska;
  - m) dopuszczalne jest grodzenie pastwisk z zastosowaniem ogrodzeń w postaci palików i żerdzi drewnianych, z pozostawieniem wolnej przestrzeni od dolnej żerdzi do ziemi w granicach co najmniej 30 cm, możliwe jest też stosowanie elektrycznych pastuchów;
  - n) dopuszczalne jest pozostawianie niewykoszonych fragmentów łąk, które w roku koszenia były nadmiernie nawilgotnione i z tego powodu trudne do wykoszenia, niezależnie jak duże będą to powierzchnie;
  - o) nie należy usuwać z łąk, miedz i przydroży zakrzaczeń i zadrzewień starszych niż 10 letnie (z wyłączeniem gatunków obcych ekologicznie i geograficznie), jednocześnie nie należy dopuszczać do nadmiernego zarastania użytkowanych łąk zakrzaczeniami, zadrzewianiami i ziołoroślami (usuwanie drzew i krzewów wymaga zgody organu ochrony przyrody, o której mowa w art. 83 ust. 5 ustawy lub wydania przez organ ochrony przyrody

zezwolenia na odstępstwo od zakazów, o których mowa w art. 15 ust. 4 lub ust. 5 ustawy o ochronie przyrody lub czynność jest dopuszczalna stosownie do art. 45 ustawy o ochronie przyrody, ze względu na pozostałe formy ochrony przyrody);

p) pożądane jest tworzenie, w okresie od 1 kwietnia do 30 października, małych błotnistych (odsłonięta gleba) miejsc wśród łąk, jako miejsc żerowania ptaków wodno-błotnych - o powierzchni 0,1-0,15 ha;

q) pozostawienie na koszonych łąkach od 2 do 10 stogów (beli) siana/ha do następnego sezonu, jako siedlisk dla ptaków. Przy ponownym zbiorze stogi z poprzedniego roku należy usunąć;

r) należy eliminować gatunki roślin uznanych za inwazyjne, obce florze polskiej, obce ekologicznie (usuwanie drzew i krzewów wymaga zgody organu ochrony przyrody, o której mowa w art. 83 ust. 5 ustawy lub wydania przez organ ochrony przyrody zezwolenia na odstępstwo od zakazów, o których mowa w art. 15 ust. 4 lub ust. 5 ustawy o ochronie przyrody lub czynność jest dopuszczalna stosownie do art. 45 ustawy o ochronie przyrody).

3. Na stawach w granicach Obszaru Specjalnej Ochrony ptaków Stawy Przemkowskie PLB020003 korzystne jest prowadzenie nadal ekstensywnej tradycyjnej gospodarki rybackiej w stawach karpiowych (produkcja 50-350 kg/ha lustra wody), dostosowanej do ochrony gatunków chronionych ptaków i ich siedlisk. Produkcja powinna być zgodna z dobrostanem ryb, uwzględniać działania i wskazania zawarte w planie ochrony i wymogi ustanowione w pozostałych formach ochrony przyrody obejmujących stawy.

4. W granicach Obszaru Specjalnej Ochrony ptaków Stawy Przemkowskie PLB020003 korzystne jest tworzone wysp na stawach w ramach ich utrzymania do celów rybackich, w tym wysp pływających, jako siedliska ptaków, szczególnie dla kolonii mew. Roślinność na wyspach powinna być dostosowana do potrzeb przedmiotów ochrony. Sprzyjające jest wykaszanie trzin na wyspach stawów: Nowy Śląski, Łąkowy, Brzozowy, Serce. Korzystne jest też tworzenie wysp z namulów na stawach: Bolesław, Lubuski, Łąkowy, Duży, Serce. Konieczne jest też usuwanie drzew i krzewów na już istniejących wyspach na stawach: Ostaszowskim, Adelin (prace 1 styczeń-31 marca), konieczne też jest zachowywanie płatów roślinności na tych wszystkich stawach.

5. W granicach Obszaru Specjalnej Ochrony ptaków Stawy Przemkowskie PLB020003 korzystne jest utrzymywanie na stawach rozległych łąków szuwarów, zwłaszcza szuwaru wysokiego, płatów roślinności wynurzonej, większych wysp porośniętych szuwarami. Pożądana powierzchnia płatów szuwaru i roślinności wynurzonej - od 10 do 20% powierzchni ogólnej stawów: Bolesław, Lubuski, Duży, Serce, Albert, Kompleks Gospodarczy na stawach 2 i 12 i Kompleksie Brzozowym (Nowy Śląski). Korzystne jest ograniczanie powierzchni szuwarów trzinowych (w wypadku nadmiernego występowania powyżej 20% powierzchni stawów), poprzez częściowe wykaszanie.

6. W granicach Obszaru Specjalnej Ochrony ptaków Stawy Przemkowskie PLB020003 korzystne jest zachowanie lub odtworzenie zróżnicowania przestrzennego stawów, wynikającego zarówno ze specyfiki produkcji rybackiej (spuszczone i napełnione stawy, odsłonięte muliste dno, wykaszanie roślinności pływającej i szuwarów, wykaszanie grobli zgodnie z dotychczasową praktyką i wymogami produkcji rybackiej.

7. W granicach Obszaru Specjalnej Ochrony ptaków Stawy Przemkowskie PLB020003 korzystne jest zachowanie lub odtworzenie zróżnicowania przestrzennego stawów poprzez działalność niezwiązaną bezpośrednio z produkcją rybacką z zachowaniem następujących zaleceń:

- 1) korzystne jest utrzymywanie zróżnicowanych wysp lub odkosów ziemnych grobli, lub terenów przyległych, wchodzących w skład powierzchni ewidencyjnej gospodarstwa, pokrytych trawą, roślinnością zielną, krzewami lub drzewami lub zakładanie sztucznych siedlisk na co najmniej 30% powierzchni ewidencyjnej kompleksu stawowego;
- 2) korzystne jest wykaszanie w styczniu i lutym fragmentów trzcinowisk o powierzchni 100-200 m<sup>2</sup>, corocznie w tym samym miejscu na stawach: Łąkowym, Dużym, Sercowym, Brzozowym i Ślaskim Nowym w Kompleksie Brzozowym;
- 3) jeżeli staw zostanie odłowiony pomiędzy 15 lipca a 15 września, zaleca się nienapełnianie go przez okres 1 miesiąca od daty odłowu;
- 4) korzystne jest usuwanie wynurzonej roślinności naczyniowej, aby nie porastała ona więcej niż 20% powierzchni stawów;
- 5) w trakcie produkcji, jak również podczas remontów, konserwacji i/lub przebudowy gospodarstwa rybackiego korzystniejsze jest utrzymywanie co najmniej jednego stawu napełnionego przez cały rok wodą, na którym co najmniej 10% powierzchni zajęte jest przez wynurzoną roślinność przybrzeżną szuwarowo - oczeretową lub roślinność o liściach pływających z grupy nimfeidów.

§ 14. Zaleca się następujący zakres prac związanych z ochroną przyrody na obszarze Parku niezwiązanych z jednostkami funkcjonalno-przestrzennymi parku, lokalizacja działań przedstawiona jest na mapie działań ochronnych stanowiącej załącznik nr 2:

- 1) konserwacja wyposażenia ścieżki dydaktycznej „Torfowisko Borówki” i uzupełnienie jej w przynajmniej jedną tablicę informacyjną nawiązującą do walorów przyrodniczych obiektu (Mapa działań ochronnych);
- 2) uzupełnienie wyposażenia ścieżki historyczno-przyrodniczej po wybranych zabytkach Przemkowa (Mapa działań ochronnych);
- 3) naprawa i uzupełnienie wyposażenia ścieżki przyrodniczej na użytku ekologicznym „Przemkowskie Bagno”, poszerzenie w czasie prac modernizacyjnych drewnianej kładki;
- 4) modernizacja szlaku turystycznego Szlak Zabytków (żółty), kasując znaki pozostałe po jego dawnym przebiegu i odświeżając te o właściwej lokalizacji;
- 5) odświeżenie znaków szlaku turystycznego czarnego;
- 6) Szlak Borowika (czerwony) proponuje się utrzymać na odcinku Studzianka – Gromadka – Wierzbowa – Chocianów – Przemków – Piotrowice, ewentualnie dokonując korekt takich, by na dłuższych odcinkach rozdzielić go od szlaków rowerowych; Odcinek Piotrowice – Studzianka proponuje się skasować;
- 7) utworzenie dwóch odcinków szlaku pieszego Studzianka - Leszno Górne (stacja kolejowa) oraz Piotrowice – Szprotawa (poza obrębem Parku) - efektem działania byłby atrakcyjny pod względem przyrodniczym i kulturowym szlak Przemków – Szprotawa, który mógłby udostępniać trzy rezerваты – „Łęgi Źródłiskowe koło Przemkowa”, „Buczyna Piotrowicka” i „Buczyna Szprotawska”, dąb „Chrobry”, siedzibę Dyrekcji Parku i dawne lotnisko wojskowe koło Szprotawy (Mapa działań ochronnych);

- 8) oznakowanie ścieżki dydaktycznej Lasy Okolic Przemkowa ;
- 9) utworzenie ścieżki edukacyjnej od przepompowni do mostu na Kanale Północnym i drogą dębową do miejscowości Krępa (obejmuje tereny użytku ekologicznego „Przemkowskie Bagno” i doliny Szprotawy);
- 10) uzupełnienie oznakowania szlaków: Szlak rowerowy czerwony (Przemków – Wierzbowa), Szlak rowerowy czerwony „Lasy Chocianowskie”, Szlak rowerowy niebieski, Szlak rowerowy żółty „Przemkowskie Bagna”
- 11) oznakowanie i poprawa dostępności ścieżki przyrodniczej Stawy Przemkowskie dla odwiedzających ;
- 12) budowa punktów widokowych wyposażonych w atrakcyjne tablice informacyjne w obrębie Stawów Przemkowskich, doliny Szprotawy oraz wzniesień morenowych na wschód od Przemkowa;
- 13) usytuowanie tablic informacyjnych dla obszarów;
  - a) rezerwatu przyrody „Buczyna Piotrowicka”;
  - b) rezerwatu przyrody „Łęgi Źródłiskowe koło Przemkowa”;
  - c) rezerwatu przyrody „Stawy Przemkowskie”;
  - d) użytku ekologicznego „Cietrzewiowe Wrzosowisko” (2 tablice).
  - e) proponowanego stanowiska dokumentacyjnego „Wydmy okolic Wilkocina”;
- 14) ustawienie urzędowych tablic informacyjnych z napisem „Przemkowski Park Krajobrazowy” przy głównych drogach wjazdowych do Parku (w pobliżu Chocianowa i Motyle);
- 15) instalacja znaków ostrzegających kierowców przed kolizjami z wilkami przy drodze krajowej nr 12 (odcinek od zachodniej granicy Parku do Przemkowa i odcinek między Przemkowem a Nowym Dworem), przy drodze wojewódzkiej nr 328 (odcinek między Przemkowem a Wysoką) oraz przy drodze gruntowej między Biernatowem a Przemkowem;
- 16) renowacja istniejących miejsc odpoczynku;
- 17) budowa nowych miejsc odpoczynku na terenie Parku, sugerowane lokalizacje takich miejsc (z wiatami dla ochrony przed deszczem) to:
  - a) Piotrowice (przy siedzibie Dyrekcji Parku);
  - b) Studzianka (skrzyżowanie kilku dróg, węzeł szlaków turystycznych);
  - c) plac przed bunkrem koło Wilkocina;
  - d) skrzyżowanie dróg koło Pogorzeli (przy Wałach Śląskich);
  - e) Przemkowskie Bagno (przy żółtym szlaku rowerowym między Ostaszowem a Gaworzycami).
- 18) uzupełnienie nasadzeń wzdłuż dróg zgodnie z zalecaniami o których mowa w §11, ust. 4:
  - a) odcinek drogi wojewódzkiej nr 328 Przemków – Wilkocin;
  - b) droga lokalna Przemków – Łężce;
  - c) droga dojazdowa Przemków Odlewnia – Stawy Wołowe;
  - d) dwie równoległe drogi dojazdowe z Karpi do drogi wojewódzkiej nr 328;
  - e) odcinek drogi lokalnej Piotrowice – Karpie.

## Rozdział 5

### Zasady udostępniania obszarów dla celów naukowych, edukacyjnych, turystycznych, rekreacyjnych, amatorskiego połowu ryb i dla innych form gospodarowania oraz określenie sposobów korzystania z tych obszarów

§ 15. Dla celów naukowych udostępnia się cały obszar Parku, o ile przepisy odrębne nie stanowią inaczej oraz określa się następujące sposoby korzystania:

- 1) zaleca się powiadomienie i uzyskanie zgody właściciela, zarządzającego lub sprawującego nadzór nad danym obiektem lub terenem w przypadku prowadzenia badań na obszarze Parku;
- 2) zaleca się współdziałanie instytucji i osób prowadzących badania naukowe z dyrektorem Dolnośląskiego Zespołu Parków Krajobrazowych, w tym udostępnianie mu uzyskanych wyników badań oraz wynikających z nich wniosków końcowych, za zgodą autorów oraz zachowaniem i poszanowaniem praw autorskich wynikających z przepisów odrębnych.

§ 16.1. Dla celów edukacyjnych udostępnia się cały obszar Parku, o ile przepisy odrębne nie stanowią inaczej oraz określa się następujące sposoby korzystania:

- 1) zaleca się podnoszenie świadomości lokalnych społeczności w zakresie zasobów przyrodniczych Parku i ich ochrony za pośrednictwem szkoleń, warsztatów ekologicznych, konkursów i innych działań edukacyjnych;
- 2) zaleca się podejmowanie działań mających na celu zmianę stosunku społeczeństwa do gatunków nietoperzy *Chiroptera*, bobra *Castor fiber*, wydry *Lutra lutra* i wilka *Canis lupus*; w przypadku wilka należy promować dobre praktyki związane z utrzymywaniem psów, zakazem poruszania się po terenach leśnych z psami puszczanymi wolno, promować szczepienia i odrobaczanie psów oraz wskazywać na konieczność zabezpieczania zwierząt hodowlanych;
- 3) zaleca się prowadzenie działań edukacyjnych w zakresie ochrony gatunkowej i wymogów ochronnych poszczególnych gatunków;
- 4) zaleca się podnoszenie świadomości lokalnych społeczności w zakresie przeciwdziałania występującym na obszarze Parku procederom szkodliwym dla środowiska przyrodniczego, takim jak:
  - a) kłusownictwo;
  - b) wypalanie traw;
  - c) wjeżdżanie na tereny leśne pojazdami silnikowymi, zaprzęgowymi i motorowerami;
  - d) nielegalne poruszanie się po terenie rezerwatów przyrody;
  - e) zabijanie gadów, szczególnie beznogich;
  - f) wywożenie odpadów na nielegalne wysypiska śmieci;
  - g) zrzuty ścieków bytowych do rowów i cieków;
  - h) uprawa gatunków roślin o cechach silnie inwazyjnych, mogących powodować szkody w środowisku przyrodniczym;
  - i) usuwanie śródpolnych, przydrożnych i nadwodnych zadrzewień i zakrzewień, które stanowią lokalne korytarze ekologiczne – przekaz powinien być skierowany głównie do rolników, którzy wycinają pasy nadrzecznej roślinności i przeznaczają je pod uprawy;
  - j) pozyskiwanie piasku z jego złóż w obrębie form wydmych.

- 5) zaleca się promocję wśród rolników z terenu Parku programów rolnośrodowiskowych w ramach Programu Rozwoju Obszarów Wiejskich;
- 6) zaleca się wśród rolników z terenu Parku promowanie rolnictwa ekologicznego;
- 7) zaleca się poszerzanie wiedzy lokalnych społeczności o historii regionu i wzmacnianiu tożsamości regionalnej.

2. W zakresie działań związanych z edukacją w obszarach chronionych na terenie Parku mogą być tworzone nowe ścieżki edukacyjne i dydaktyczne oraz budowane wieże obserwacyjne, wiaty i ukrycia do fotografowania i obserwowania zwierząt, szczególnie ptaków. W celu polepszenia dostępu do informacji o Parku zalecane jest również:

- 1) aktualizacja oficjalnej strony internetowej DZPK – Przemkowskiego Parku Krajobrazowego i publikacja nowych informacji o Parku;
- 2) udostępnianie danych o środowisku Parku na cele niekomercyjne za pośrednictwem strony internetowej;
- 3) opracowanie i rozpowszechnianie publikacji popularnonaukowych na temat walorów przyrodniczych i kulturowych Parku;
- 4) opracowanie nowych tablic informacyjnych i zamontowanie ich w terenie (także tablic z kodami QR przekierowujące urządzenia mobilne do stron internetowych z dalszymi informacjami).

3. Prowadzenie zajęć edukacyjnych w Parku powinno odbywać się głównie w oparciu o wyznaczone na jego obszarze ścieżki edukacyjne. Na pozostałych obszarach działania edukacyjne należy realizować po uprzednim uzgodnieniu ich z właścicielem lub zarządcą terenu.

**§ 17.** Dla celów turystycznych, rekreacyjnych i amatorskiego połowu ryb oraz innych form gospodarowania udostępnia się cały obszar Parku, o ile przepisy odrębne nie stanowią inaczej oraz określa się następujące sposoby korzystania:

1) priorytetem w gospodarowaniu na terenie Przemkowskiego Parku Krajobrazowego jest ochrona przyrody i krajobrazu zgodnie z zasadami zrównoważonego rozwoju; dlatego udostępnianie Parku na cele turystyki i rekreacji powinno być podporządkowane ochronie wartości przyrodniczych, krajobrazowych i kulturowych tego obszaru; mając na uwadze możliwości rozwoju turystyki i rekreacji na terenie Parku warto wśród nich propagować te formy, które z punktu widzenia ochrony przyrody są najbardziej pożądane; zaliczyć do nich należy:

- a) wędrowki piesze;
- b) turystykę rowerową;
- c) turystykę konną;
- d) biegi na orientację;
- e) turystykę krajoznawczą;
- f) zielone szkoły;
- g) warsztaty ekologiczne;
- h) ekoturystykę;
- i) agroturystykę.

2) z uwagi na różną wrażliwość na antropopresję cennych ekosystemów na terenie Parku, zagospodarowanie turystyczne i towarzysząca mu infrastruktura powinny być dostosowane do stopnia odporności danego ekosystemu na degradację wynikającą z ruchu turystycznego; dotyczy to szczególnie obszarów podmokłych i miejsc dużej koncentracji



ptaków wodnych; istotne w tym względzie jest również utrzymanie istniejącej infrastruktury w odpowiednim stanie technicznym; dlatego w zakresie poprawy infrastruktury turystycznej i warunków dalszego rozwoju turystyki na terenie Parku konieczne jest:

a) przeprowadzenie rewitalizacji ścieżek ekologicznych, dydaktycznych i historycznych na obszarze Parku w zakresie ich oznakowania w terenie i towarzyszących im tablic informacyjnych;

b) odpowiednie oznakowanie rezerwatów przyrody i użytków ekologicznych – granic oraz związanych z formą ochrony przyrody zakazów i zasad poruszania się;

c) usunięcie w terenie błędnego oznakowania przebiegu szlaków turystycznych pieszych i odświeżenie właściwego oznakowania;

d) wprowadzenie ewentualnych korekt w przebiegu szlaków pieszych tak, by na dłuższych odcinkach rozdzielić je od szlaków rowerowych;

e) uzupełnienie infrastruktury turystycznej na obszarze Parku w odpowiednio wyposażone miejsca odpoczynku;

f) stały nadzór nad stanem technicznym infrastruktury turystycznej Parku i systematyczna konserwacja jej elementów, a w razie potrzeby ich naprawa;

3) w związku z obserwowanymi na terenie Parku zjawiskami nadmiernej penetracji szczególnie cennych terenów Parku, w celu właściwej ochrony zasobów przyrodniczych Parku właściwe jest wprowadzenie ograniczeń; należą do nich:

a) w rezerwacie przyrody „Stawy Przemkowskie” regulacja powinna polegać na zezwoleniu na poruszanie się w grupach nie większych niż 15 osób w okresie od 1 marca do 31 lipca; poza tym okresem grupy nie podlegają ograniczeniu co do wielkości; grupa może wejść na teren rezerwatu jedynie z osobą upoważnioną przez sprawującego nadzór nad rezerwatem; możliwe jest w dowolnym momencie roku indywidualne wejście lub w małej grupie (liczącej do 5 osób) pod warunkiem posiadania zezwolenia wydanego przez sprawującego nadzór nad rezerwatem;

b) w pozostałych rezerwach przyrody konieczne jest umieszczenie odpowiednich tablic informacyjnych o możliwości poruszania się po obszarze chronionym jedynie po przeznaczonych do tego celu trasach (szlakach, drogach, ścieżkach);

c) ograniczenie lokalizacji infrastruktury turystycznej w obrębie użytku ekologicznego „Cietrzewiowe Wrzosowisko”, która mogłaby zwiększyć frekwencję odwiedzających to miejsce osób, co jest niewskazane z uwagi na występowanie na tym obszarze gatunków zwierząt szczególnie wrażliwych na obecność ludzi; przy zbiorniku wodnym zlokalizowanym w obrębie użytku należy zamontować tablice informacyjne o zakazie kąpeli i wykorzystywania zbiornika na cele rekreacyjne;

d) ograniczenie lokalizacji infrastruktury turystycznej w obu enklawach obszaru Natura 2000 OZW Jelonek Przemkowski PLH020097 i na trasach dojścia do nich, gdzie z uwagi na zagrożenie dla głównego przedmiotu ochrony – jelonka rogacza *Lucanus cervus*, nie jest wskazane przebywanie dużej liczby osób i zwiększenie popularności tego miejsca;

4) utrzymuje się przebieg istniejących szlaków turystyki pieszej, rowerowej i ścieżek edukacyjnych oraz zaleca się renowację i uzupełnienie towarzyszących im elementów infrastruktury turystycznej;

5) należy na terenie Parku eliminować przypadki wytyczania i znakowania szlaków przez podmioty nie mające w tym zakresie odpowiedniego przygotowania; wszystkie działania z zakresu turystyki i rekreacji oraz edukacji ekologicznej na terenie Parku powinny być realizowane za wiedzą DZPK – Przemkowskiego Parku Krajobrazowego; spośród pozostałych podmiotów, które powinny brać udział w tego typu działaniach, należy wskazać: lokalne

nadleśnictwa, lokalne stowarzyszenia i grupy działania, Regionalną Dyрекcję Ochrony Środowiska oraz jednostki samorządowe wszystkich szczebli;

6) zaleca się rozwój elementów zagospodarowania turystycznego, w tym bram, tablic informacyjnych i drogowskazów informacyjnych oraz innych elementów małej architektury przeznaczonej dla obsługi ruchu turystycznego, zwłaszcza w miejscach jego koncentracji, przy głównych ciągach komunikacyjnych w Parku oraz w punktach eksponowania walorów Parku;

7) zaleca się rozpowszechnianie informacji o najbardziej interesujących obiektach przyrodniczych i kulturowych w Internecie na stronach WWW Dolnośląskiego Zespołu Parków Krajobrazowych oraz urzędów miast i gmin z terenu Parku za wyjątkiem sytuacji, w których zagrażałoby to ich ochronie;

8) zaleca się opracowanie spójnego systemu wizualnej informacji turystycznej i umieszczenie go w najbardziej uczęszczanych przez turystów miejscach Parku.

## **Rozdział 6**

### **Ustalenia do studiów uwarunkowań i kierunków zagospodarowania przestrzennego gmin, miejscowych planów zagospodarowania przestrzennego, planów zagospodarowania przestrzennego województw dotyczące eliminacji lub ograniczenia zagrożeń wewnętrznych lub zewnętrznych**

**§ 18. 1.** Określa się następujące ustalenia do nowych studiów uwarunkowań i kierunków zagospodarowania przestrzennego, obowiązujące na terenie całego Parku:

- 1) nie dopuszcza się zabudowy terenów wyznaczonych jako wyłączone z zabudowy w studiach uwarunkowań i kierunków zagospodarowania przestrzennego gmin obowiązujących w dniu wejścia w życie uchwały oraz terenów strefy BKIV;
- 2) nie dopuszcza się lokalizacji farm wiatrowych na terenie Parku;
- 3) na obszarze Parku nie należy lokalizować nowych składowisk odpadów;
- 4) na obszarze Parku nie należy lokalizować obiektów, w których mogłaby się odbywać utylizacja odpadów przemysłowych, gromadzenie substancji toksycznych, odpadów chemicznych lub wybuchowych;
- 5) przy realizacji nowej zabudowy należy dążyć do utrzymania wykształconego sposobu parcelacji gruntów i formy użytkowania;
- 6) ustala się wymóg etapowania rozwoju terenów przeznaczonych pod zainwestowanie i wyznaczania realnych, odpowiadających na zapotrzebowanie, a nie maksymalnych zasięgów terenów pod zabudowę;
- 7) zaleca się opracowywanie miejscowych planów zagospodarowania przestrzennego dla obszarów tworzących spójną całość, obejmujących całe sołectwa lub ich fragmenty położone w granicach Parku, za wyjątkiem sytuacji uzasadnionych.

2. Ustalenia, o których mowa w ust. 1, obowiązują także w przypadku dokonywania zmian studiów uwarunkowań i kierunków zagospodarowania przestrzennego, obowiązujących w dniu wejścia w życie uchwały;

**§ 19. 1.** Określa się następujące standardy urbanistyczno-architektoniczne, jako ustalenia do nowych miejscowych planów zagospodarowania przestrzennego sporządzanych dla terenów zabudowy, obowiązujące na terenie całego Parku:

- 1) ustala się obowiązek utrzymania historycznej kompozycji układów ruralistycznych;

- 2) ustala się obowiązek dostosowania nowej zabudowy do historycznej kompozycji przestrzennej i zabytkowej zabudowy terenów sąsiednich w zakresie sytuacji, skali, bryły, podziałów architektonicznych, proporcji powierzchni muru i otworów, materiałów wykończeniowych i kolorystyki;
- 3) przy realizacji nowej zabudowy należy dążyć do utrzymania wykształconego sposobu parcelacji gruntów i formy użytkowania;
- 4) przy realizacji nowej zabudowy należy dążyć do nierozpraszczenia obiektów w przestrzeni; w pierwszej kolejności należy uzupełniać istniejące struktury osadnicze przez lokalizację zabudowy przede wszystkim wzdłuż istniejących dróg, a w następnej kolejności na terenach przyległych do zabudowy istniejącej; nowe układy zabudowy powinny nawiązywać kształtem i rozmiarami do istniejących układów zabudowy; analiza architektoniczno-urbanistyczna sporządzana w trakcie opracowywania miejscowego planu zagospodarowania przestrzennego powinna uwzględniać zapisy, o których mowa w §11 ust. 1 pkt. 1;
- 5) przy realizacji nowej zabudowy w obszarach wiejskich lub jej uzupełnieniu należy przestrzegać następujących zasad:
  - a) wysokość górnej krawędzi elewacji frontowej, jej gzymsu lub attyki – nie więcej niż 6 m od poziomu terenu;
  - b) w wyjątkowych sytuacjach można zezwolić dla budynków użyteczności publicznej wysokość górnej krawędzi elewacji frontowej, jej gzymsu lub attyki – nie więcej niż 9 m od poziomu terenu;
  - c) zaleca się zachowanie następującej geometrii dachu: kąt nachylenia – 38-45°, wysokość kalenicy – nie więcej niż 12 m, układ połaci dachowych – dach dwuspadowy lub naczółkowy o symetrycznym nachyleniu połaci dachowych;
  - d) w nowej zabudowie jednorodzinnej i zagrodowej należy zachować minimum 30% powierzchni działki biologicznie czynnej; w zabudowie zagrodowej, usługowej i przemysłowej – minimum 20%;
  - e) w nowej zabudowie mieszkaniowej (różnych form) należy stosować wskaźnik powierzchni zabudowy w wysokości do 40%, pozostałej zabudowie – do 60%;
  - f) do prac wykończeniowych i elewacyjnych zaleca się stosowanie materiałów pochodzenia miejscowego: kamień, drewno itp.
- 6) w obrębie historycznego rozplanowania tradycyjnych form architektonicznych należy dążyć do zachowania zabytkowego charakteru obszaru; nową zabudowę należy odpowiednio wkomponować w historyczną przestrzeń, nowe inwestycje nie mogą dominować nad historyczną zabudową; nowa zabudowa powinna nawiązywać do historycznej przestrzeni pod względem skali, formy, bryły, usytuowania, kompozycji i wystroju elewacji; analiza architektoniczno-urbanistyczna sporządzana w trakcie opracowywania miejscowego planu zagospodarowania przestrzennego powinna uwzględniać zapisy, o których mowa w §11 ust. 1 pkt. 1.
- 7) w kształtowaniu zieleni komponowanej zaleca się przestrzeganie następujących zasad:
  - a) parki:
    - należy zachować teren zabytkowych układów zieleni w granicach historycznych,
    - należy zachować i utrzymywać dawne przeznaczenie zabytkowych układów zieleni i ich części,
    - obowiązuje zakaz wtórnego dzielenia obszarów zabytkowych układów zieleni na działki użytkowe,

- przy realizacji prac melioracyjnych należy dążyć do odtworzenia dawnego systemu wodnego,
- wszelkie zamierzenia i działania inwestycyjne należy poprzedzić uzyskaniem wytycznych konserwatorskich;
  - b) cmentarze:
    - nieużytkowane należy zachować jako tereny zielone, dopuszcza się ich ogrodzenie w sposób trwały,
    - należy zachować i konserwować elementy historycznych układów przestrzennych cmentarza, w tym historyczne ogrodzenia, bramy, nagrobki, obiekty sztuki sepulkralnej, zieleni,
    - wszelkie zamierzenia i działania inwestycyjne należy poprzedzić uzyskaniem wytycznych konserwatorskich;
  - c) aleje przydrożne – przebieg, układ i kompozycję alei i szpalerów drzew należy zachować i konserwować;
- 8) nie dopuszcza się budowy ogrodzeń z betonowych materiałów prefabrykowanych;
- 9) nie dopuszcza się budowy ogrodzeń o wysokości powyżej 1,8 m – chyba że wynika to z przepisów odrębnych;
- 10) zaleca się budowę ogrodzeń ażurowych bez podmurówki lub z prześwitami w podmurówce;
- 11) ustala się wymóg etapowania rozwoju terenów przeznaczonych pod zainwestowanie i wyznaczania realnych, odpowiadających na zapotrzebowanie, a nie maksymalnych zasięgów terenów pod zabudowę;
- 12) zaleca się opracowywanie miejscowych planów zagospodarowania przestrzennego dla obszarów tworzących spójną całość, obejmujących całe sołectwa lub ich fragmenty położone w granicach Parku, za wyjątkiem sytuacji uzasadnionych;
- 13) zaleca się w trakcie opracowywania miejscowych planów zagospodarowania przestrzennego przeprowadzenie analizy architektonicznej obejmującej:
  - a) zagadnienia historyczne (w tym: czas powstania obiektu, rys historyczny, plany i ryciny, walory zabytkowe i architektoniczne);
  - b) inwentaryzację stanu istniejącego (w tym: stan zachowania, przyczyny zniszczeń, współczesne przekształcenia);
  - c) opis i analizę formy i funkcji;
  - d) opis techniki i technologii;
  - e) dokumentację z badań specjalistycznych, jeżeli takie były przeprowadzone, np. badania stratygraficzne;
  - f) dokumentację fotograficzną,
  - g) wnioski i zalecenia konserwatorskie.

2. Określa się następujące ustalenia do nowych miejscowych planów zagospodarowania przestrzennego obowiązujące w zasięgu wybranych stref realizacji działań ochronnych na terenie całego Parku:

- 1) nie dopuszcza się lokalizacji farm wiatrowych na terenie Parku;
- 2) nie dopuszcza się lokalizacji budowli i budynków w strefie BKIV innych niż związanych z ochroną przyrody lub edukacją ekologiczną, prowadzoną przez służby parków krajobrazowych lub PGL Lasy Państwowe;
- 3) dla strefy BSI nie dopuszcza się zmiany trwałych użytków zielonych na grunty orne;

4) dla strefy BSII i BSIV nie dopuszcza się lokalizacji na terenach rolnych i leśnych obiektów budowlanych innych niż związane z gospodarką leśną, ochroną przyrody lub edukacją ekologiczną prowadzoną przez służby parków krajobrazowych, samorządy lub Lasy Państwowe;

5) zaleca się wyznaczenie w miejscowym planie zagospodarowania przestrzennego strefy ochrony ekspozycji w granicach zgodnych z APKE (od 1 do 3) oraz wyłączenie jej spod zabudowy; w strefach APKE dopuszcza się jedynie prowadzenie badań naukowych, prac porządkowych, konserwację zachowanych fragmentów celem ich ekspozycji lub zabezpieczenia przed zniszczeniem;

6) zaleca się wyznaczenie w miejscowym planie zagospodarowania przestrzennego strefy ochrony krajobrazu kulturowego w granicach zgodnych z APKK (od 1 do 4);

a) w strefach APKK (od 1 do 4) należy przestrzegać następujących zasad:

- nowa zabudowa powinna zostać wpisana w krajobraz kulturowy oraz być realizowana w nawiązaniu do zasad kształtowania obiektów o tradycyjnych, lokalnych formach, należy stosować zabudowę niewysoką ze stromymi dachami krytymi dachówką lub blachą dachówkową,

- wszelka działalność inwestycyjna musi uwzględniać istniejące już związki przestrzenne i planistyczne,

- należy przyznać pierwszeństwo wszelkim działaniom odtworzeniowym i rewaloryzacyjnym,

- formy inwestowania należy w ukierunkować na ich harmonijne wpisanie w otaczający krajobraz,

- należy utrzymać krajobraz przyrodniczy związany przestrzennie z historycznym założeniem urbanistycznym, powinno się uwolnić jego obszar od elementów dysharmonizujących, rekultywować tereny zniszczone, a w przypadku wprowadzania nowych elementów powinny one podnosić estetyczne wartości tych terenów i podkreślać ich związek przestrzenny z historycznym założeniem urbanistycznym,

- wszelkie zamierzenia i działania inwestycyjne należy poprzedzić uzyskaniem wytycznych konserwatorskich;

b) w strefie APKK 5 należy przestrzegać następujących zasad:

- cmentarz należy zachować jako teren zielony, dopuszcza się jego ogrodzenie w sposób trwały,

- należy zachować i konserwować elementy historycznego układu przestrzennego cmentarza, w tym nagrobki i zieleń,

- wszelkie zamierzenia i działania inwestycyjne należy poprzedzić uzyskaniem wytycznych konserwatorskich.

3. Określa się następujące ustalenia do nowych miejscowych planów zagospodarowania przestrzennego sporządzanych dla terenów rolnych i leśnych ustalonych w obowiązujących studiach uwarunkowań i kierunków zagospodarowania przestrzennego gmin obowiązujących na terenie całego Parku:

1) nie dopuszcza się realizacji nowej zabudowy na terenach rolnych, w tym zagrodowej, za wyjątkiem obiektów budowlanych związanych z ochroną przyrody i edukacją;

2) zaleca się ograniczenie do niezbędnego minimum grodzenia działek pozostających w użytkowaniu rolniczym i leśnym;

3) zaleca się ograniczać zmiany przeznaczenia gruntów rolnych na cele nierolnicze do niezbędnego minimum;

4) zaleca się utrzymanie obecnego stanu powierzchniowego lasów oraz stopniowe zwiększanie lesistości Parku, poprzez zalesianie terenów otwartych pozbawionych istotnej wartości przyrodniczej - po ustaniu użytkowania rolniczego (strefa BKII, o której mowa w §4 ust. 1 pkt. 3 lit. b);

5) na terenach rolnych i leśnych zaleca się ograniczenie lokalizacji tras dróg i sieci uzbrojenia terenu niezwiązanych z gospodarką rolną i leśną oraz ważnym interesem publicznym, których realizacja wiąże się z trwałym wyłączeniem z produkcji powierzchni rolnych i leśnych.

4. Określa się następujące ustalenia do nowych miejscowych planów zagospodarowania przestrzennego w zakresie realizacji infrastruktury komunalnej, obowiązujące na terenie całego Parku:

1) zaleca się, aby na terenie Parku priorytetem była dalsza rozbudowa sieci wodociągowej i kanalizacyjnej;

2) w razie braku warunków realizacji sieci kanalizacji sanitarnej, do czasu wyposażenia terenu w taką sieć, nakazuje się wyposażenie obiektów budowlanych w indywidualne zbiorniki na ścieki lub indywidualne oczyszczalnie przydomowe w przypadku udokumentowania odpowiednich warunków gruntowo-wodnych i terenowych;

3) zaleca się rozbudowę systemu kanalizacji deszczowej w celu minimalizacji oddziaływania zanieczyszczeń pochodzących ze spływu wód deszczowych;

4) zaleca się, aby wszystkie projektowane rurociągi i sieci przesyłowe były lokalizowane w korytarzach infrastrukturalnych z preferowaną lokalizacją wzdłuż dróg;

5) zaleca się zmniejszenie energochłonności budynków służących realizacji celów publicznych poprzez wykonanie termomodernizacji tych obiektów;

6) zaleca się w ogrzewaniu budynków preferować i promować stosowanie nowoczesnych, energo- i materiałooszczędnych systemów grzewczych z wykorzystaniem niskoemisyjnych paliw (drewna, gazu ziemnego, lekkiego oleju opałowego, biomasy) oraz źródeł odnawialnych (np. kolektory słoneczne);

7) zaleca się przeprowadzenie inwentaryzacji i likwidację nielegalnych składowisk odpadów;

8) ustala się obowiązek rozpowszechniania i kontynuacji selektywnej zbiórki odpadów;

9) nie dopuszcza się umieszczania poza istniejącymi terenami zabudowy reklam i tablic informacyjnych, za wyjątkiem tablic, napisów i znaków związanych z ochroną przyrody, bezpieczeństwem publicznym, gospodarką leśną, turystyką i edukacją.

5. Określa się następujące ustalenia do nowych miejscowych planów zagospodarowania przestrzennego w zakresie realizacji infrastruktury komunikacyjnej, obowiązujące na terenie całego Parku:

1) zaleca się nie poszerzać dróg gruntowych oraz nie wycinać drzew przydrożnych i nie zmieniać przebiegu dróg w obrębie Parku;

2) wzdłuż szlaków komunikacyjnych zaleca się wprowadzanie nasadzeń uzupełniających zgodnie z zaleceniami dla Parku dotyczącymi zieleni komponowanej, o której mowa w §11, ust. 4;

3) przy projektowaniu i realizacji nowych inwestycji oraz rozbudowie istniejącego układu komunikacyjnego wymagane jest uwzględnienie celów ochrony Parku i nie dopuszczenie do fragmentacji bądź izolacji siedlisk chronionych gatunków;

4) przy głównych drogach wjazdowych do Parku należy ustawić urzędowe tablice informacyjne z napisem „Przemkowski Park Krajobrazowy”.

6. Ustalenia, o których mowa w ust. 1-5, obowiązują także w przypadku dokonywania zmian w miejscowych planach zagospodarowania przestrzennego, obowiązujących w dniu wejścia w życie uchwały.

**§ 20.** Określa się następujące ustalenia do nowych studiów uwarunkowań i kierunków zagospodarowania przestrzennego oraz miejscowych planów zagospodarowania przestrzennego, dotyczące eliminacji lub ograniczenia zagrożeń zewnętrznych Parku:

- 1) nie dopuszcza się lokalizacji farm wiatrowych w najbliższym otoczeniu Parku – około 1 km od granic lub obszarach pomiędzy Parkiem a najbliższymi miejscowościami;
- 2) zaleca się wyłączenie z zainwestowania i zachowanie strefy ekotonowej wzdłuż granicy Parku.

**§ 21.** Określa się następujące ustalenia do planu zagospodarowania przestrzennego Województwa Dolnośląskiego dotyczące eliminacji lub ograniczenia zagrożeń wewnętrznych i zewnętrznych Parku:

- 1) zaleca się uwzględnienie propozycji objęcia najcenniejszych obszarów przyrodniczych dodatkową formą ochrony, zgodnie z propozycją o której mowa w § 5 ust. 1.

## Rozdział 7

### Zakres planu zadań ochronnych dla obszaru mającego znaczenie dla Wspólnoty Jelonek Przemkowski PLH020097

**§ 22.1.** Opis granic obszaru Natura 2000 Jelonek Przemkowski PLH020097 w postaci współrzędnych punktów załamania w układzie współrzędnych płaskich prostokątnych PL-1992:

#### a) enklawa zachodnia:

| nr | X         | Y         |
|----|-----------|-----------|
| 1  | 408396,28 | 275574,38 |
| 2  | 408369,34 | 275573,40 |
| 3  | 408374,66 | 275460,09 |
| 4  | 408339,38 | 275452,78 |
| 5  | 408266,31 | 275450,46 |
| 6  | 408232,17 | 275449,37 |
| 7  | 408227,06 | 275449,21 |
| 8  | 408170,15 | 275447,40 |
| 9  | 408162,32 | 275447,15 |
| 10 | 408146,92 | 275446,66 |
| 11 | 408080,18 | 275443,99 |
| 12 | 408047,24 | 275442,67 |
| 13 | 408042,78 | 275442,49 |
| 14 | 408009,65 | 275441,16 |
| 15 | 407970,62 | 275439,60 |
| 16 | 407961,04 | 275439,22 |
| 17 | 407924,08 | 275437,71 |
| 18 | 407986,49 | 275328,96 |
| 19 | 408026,95 | 275262,46 |
| 20 | 408066,74 | 275197,06 |
| 21 | 408063,79 | 275196,90 |

| nr | X         | Y         |
|----|-----------|-----------|
| 22 | 407953,14 | 275190,65 |
| 23 | 407886,92 | 275186,91 |
| 24 | 407873,24 | 275186,14 |
| 25 | 407826,16 | 275183,48 |
| 26 | 407831,63 | 275080,51 |
| 27 | 407832,04 | 275072,84 |
| 28 | 407836,50 | 274988,97 |
| 29 | 407833,60 | 274987,02 |
| 30 | 407830,70 | 274985,07 |
| 31 | 407790,45 | 274957,96 |
| 32 | 407780,98 | 274951,59 |
| 33 | 407541,88 | 274790,57 |
| 34 | 407474,60 | 274745,47 |
| 35 | 407411,89 | 274703,43 |
| 36 | 407416,53 | 274703,52 |
| 37 | 407608,28 | 274707,13 |
| 38 | 407619,67 | 274707,34 |
| 39 | 407646,42 | 274708,00 |
| 40 | 407676,28 | 274708,73 |
| 41 | 407701,92 | 274709,37 |
| 42 | 407848,18 | 274712,96 |

| nr | X         | Y         |
|----|-----------|-----------|
| 43 | 407851,18 | 274713,04 |
| 44 | 407850,66 | 274722,77 |
| 45 | 407850,01 | 274734,93 |
| 46 | 408041,85 | 274835,50 |
| 47 | 408136,53 | 274676,04 |
| 48 | 408211,30 | 274672,96 |
| 49 | 408198,68 | 274703,52 |
| 50 | 408168,26 | 274743,71 |
| 51 | 408186,29 | 274760,68 |
| 52 | 408265,48 | 274722,03 |
| 53 | 408295,87 | 274694,22 |
| 54 | 408297,06 | 274668,40 |
| 55 | 408279,73 | 274663,48 |
| 56 | 408249,02 | 274643,92 |
| 57 | 408210,22 | 274638,31 |
| 58 | 408191,01 | 274620,71 |
| 59 | 408239,26 | 274623,15 |
| 60 | 408299,89 | 274626,21 |
| 61 | 408376,90 | 274629,82 |
| 62 | 408370,36 | 274773,31 |
| 63 | 408348,64 | 274755,96 |

| nr | X         | Y         |
|----|-----------|-----------|
| 64 | 408276,95 | 274826,29 |
| 65 | 408205,74 | 274854,73 |
| 66 | 408164,57 | 274867,77 |
| 67 | 408110,09 | 274893,59 |
| 68 | 408198,89 | 274979,93 |
| 69 | 408250,55 | 274934,50 |
| 70 | 408283,83 | 274899,23 |
| 71 | 408326,11 | 274907,40 |
| 72 | 408329,12 | 274907,98 |
| 73 | 408265,09 | 274968,97 |
| 74 | 408302,36 | 274982,51 |
| 75 | 408304,88 | 274988,35 |
| 76 | 408307,20 | 274993,72 |

| nr | X         | Y         |
|----|-----------|-----------|
| 77 | 408304,47 | 274997,52 |
| 78 | 408300,50 | 275042,24 |
| 79 | 408328,00 | 275046,47 |
| 80 | 408329,07 | 275046,63 |
| 81 | 408333,56 | 275056,83 |
| 82 | 408323,52 | 275095,38 |
| 83 | 408311,16 | 275093,92 |
| 84 | 408303,41 | 275153,47 |
| 85 | 408238,65 | 275167,01 |
| 86 | 408206,51 | 275155,58 |
| 87 | 408179,91 | 275113,14 |
| 88 | 408155,14 | 275090,10 |
| 89 | 408128,16 | 275141,55 |

| nr  | X         | Y         |
|-----|-----------|-----------|
| 90  | 408138,62 | 275153,23 |
| 91  | 408147,88 | 275163,57 |
| 92  | 408154,52 | 275170,99 |
| 93  | 408143,29 | 275189,47 |
| 94  | 408261,46 | 275271,67 |
| 95  | 408327,97 | 275316,24 |
| 96  | 408345,08 | 275327,70 |
| 97  | 408379,78 | 275350,95 |
| 98  | 408525,71 | 275448,48 |
| 99  | 408557,12 | 275469,47 |
| 100 | 408502,70 | 275466,68 |
| 101 | 408467,34 | 275577,00 |

## b) enklawa wschodnia:

| nr | X         | Y         |
|----|-----------|-----------|
| 1  | 409960,82 | 282268,72 |
| 2  | 409922,03 | 282250,29 |
| 3  | 409990,48 | 282133,14 |
| 4  | 410007,79 | 282103,51 |
| 5  | 410020,35 | 282082,01 |
| 6  | 410061,20 | 282012,11 |
| 7  | 410113,21 | 281914,51 |
| 8  | 410129,92 | 281883,14 |
| 9  | 410154,70 | 281787,96 |
| 10 | 410165,16 | 281597,42 |
| 11 | 410167,58 | 281597,80 |
| 12 | 410209,06 | 281608,91 |
| 13 | 410247,49 | 281622,71 |
| 14 | 410265,97 | 281629,34 |

| nr | X         | Y         |
|----|-----------|-----------|
| 15 | 410316,32 | 281642,95 |
| 16 | 410328,09 | 281643,76 |
| 17 | 410330,09 | 281643,89 |
| 18 | 410509,59 | 281648,73 |
| 19 | 410499,92 | 281952,86 |
| 20 | 410486,37 | 282024,33 |
| 21 | 410481,36 | 282050,73 |
| 22 | 410443,11 | 282038,90 |
| 23 | 410338,21 | 282201,53 |
| 24 | 410324,75 | 282222,40 |
| 25 | 410323,70 | 282227,50 |
| 26 | 410323,67 | 282227,64 |
| 27 | 410323,64 | 282227,61 |
| 28 | 410323,63 | 282227,63 |

| nr | X         | Y         |
|----|-----------|-----------|
| 29 | 410318,98 | 282226,34 |
| 30 | 410309,36 | 282260,13 |
| 31 | 410260,49 | 282431,69 |
| 32 | 410260,41 | 282431,97 |
| 33 | 410251,86 | 282430,11 |
| 34 | 410230,28 | 282425,43 |
| 35 | 410175,59 | 282389,54 |
| 36 | 410140,82 | 282360,80 |
| 37 | 410104,17 | 282336,61 |
| 38 | 410095,55 | 282332,53 |
| 39 | 410078,99 | 282324,69 |
| 40 | 409979,22 | 282277,47 |

2. Mapę obszaru mającego znaczenie dla Wspólnoty Jelonek Przemkowski PLH020097 przedstawia załącznik nr 3.

§ 23. Identyfikacja istniejących i potencjalnych zagrożeń dla zachowania właściwego stanu ochrony siedlisk przyrodniczych oraz gatunków zwierząt i ich siedlisk będących przedmiotami ochrony obszaru mającego znaczenie dla Wspólnoty Jelonek Przemkowski PLH020097:

| Przedmiot ochrony                                             | Zagrożenie<br>I-istniejące; P-potencjalne   |
|---------------------------------------------------------------|---|
| Kwaśna dąbrowa<br>( <i>Quercetea roboripetraeae</i> )<br>9190 | 1. Nadmierny udział sosny zwyczajnej <i>Pinus sylvestris</i> w drzewostanie i znaczne jego prześwietlenie, sprzyjające ekspansji borówki czernicy <i>Vaccinium myrtillus</i> w miejsce innych gatunków roślin zielnych, charakterystycznych dla tego typu siedliska przyrodniczego. (I) |



| Przedmiot ochrony                               | Zagrożenie<br>I-istniejące; P-potencjalne   |
|-------------------------------------------------|---|
|                                                 | 2. Niedostosowanie gospodarki leśnej do wymogów kwaśnej dąbrowy pod kątem zasobów martwego drewna. Wszystkie poddane ocenie stanowiska charakteryzują się jego ubóstwem, tylko w wydzieleniu leśnym 238 a obrębu Żuków nadleśnictwa Przemków, pozostawiono odpowiednio ścięte pniaki dostosowane do rozwoju jelonka rogacza <i>Lucanus cervus</i> . (P)   |
| Jelonek rogacz<br><i>Lucanus cervus</i><br>1083 | <p>1. Drapieżnictwo - zagrożenie związane jest z dużą presją dzika na stadia larwalne, na stanowisku obserwowano liczne ślady żerowania tego gatunku wokół martwych pni i pniaków. (I)</p> <p>2. Bariera dla migracji - istnienie dwóch rozdzielonych enklaw występowania gatunku w obszarze dla których występuje bariera migracyjna w postaci braku korytarza-łącznika. (I)</p> <p>3. Usuwanie martwych lub umierających drzew - jelonek rogacz to chrząszcz saproksylogfagiczny, którego larwy odżywiają się martwym drewnem w strefie korzeniowej dębów, w związku z czym gatunek jest silnie uzależniony od podaży tego elementu w środowisku leśnym. (P)</p> <p>4. Stosowanie biocydów, hormonów i substancji chemicznych (leśnictwo) - istnieją niepublikowane obserwacje wskazujące na ginięcie imagines jelonków po dokonanych opryskach chemicznymi środkami ochrony roślin. (P)</p> <p>5. Kolekcjonowanie - z uwagi na fakt, iż jelonek jest jednym z największych i najbardziej dziej efektownych gatunków owadów w Europie podlega silnej presji kolekcjonerskiej. (P)</p> |

**§ 24.** Cele działań ochronnych w obszarze mającym znaczenie dla Wspólnoty Jelonek Przemkowski PLH020097:

- 1) zachowanie istniejącej powierzchni siedliska przyrodniczego kwaśnej dąbrowy (*Quercetia robora-petraeae*) kod – 9190 z umożliwieniem zachodzenia naturalnych procesów sukcesyjnych;
- 2) poprawa struktury drzewostanu siedliska przyrodniczego w zakresie zmniejszenia udziału obcych ekologicznie gatunków iglastych oraz liściastych;
- 3) zachowanie miejsc rzeczywistego i potencjalnego rozwoju jelonka rogacza *Lucanus cervus* kod – 1083.

**§ 25. Działania ochronne w obszarze mającym znaczenie dla Wspólnoty Jelonek Przemkowski PLH020097:**

| Przedmiot ochrony                                        | Nazwa zadania i zakres prac   | Miejsce realizacji                                                                    | Termin wykonania                                                                      | Podmiot odpowiedzialny za wykonanie zadania |
|----------------------------------------------------------|---|---------------------------------------------------------------------------------------|---------------------------------------------------------------------------------------|---------------------------------------------|
| Kwaśne dąbrowy ( <i>Quercetea robori-petraeae</i> ) 9190 | <b>Działania związane ochroną czynną</b>   |                                                                                       |                                                                                       |                                             |
|                                                          | Kształtowanie prawidłowej struktury gatunkowej drzewostanu na powierzchni siedliska.<br>- Utrzymywanie składu gatunkowego w płatach siedliska zgodnie z ustalonym w Planie Urządzenia Lasu dla Nadleśnictwa Przemków na lata 2014-2023 naturalnym składem gatunkowym i składem odnowienia.   | wydzielenia leśne: 41j obrębu Przemków, 237f, 238a obrębu Żuków Nadleśnictwa Przemków | okres obowiązywania Planu Urządzenia Lasu dla Nadleśnictwa Przemków na lata 2014-2023 | Nadleśnictwo Przemków                       |
|                                                          | <b>Działania związane z utrzymaniem lub modyfikacją metod gospodarowania</b>   |                                                                                       |                                                                                       |                                             |
|                                                          | Kształtowanie prawidłowej struktury gatunkowej drzewostanu na powierzchni siedliska.<br>- Wycinka sosny zwyczajnej <i>Pinus sylvestris</i> , zajmującej 20% wydzielenia leśnego oraz świerka pospolitego <i>Picea abies</i> z drzewostanu i podrostu, w kierunku właściwego siedliskowo drzewostanu liściastego kwaśnej dąbrowy. Grubiznę drzew iglastych należy usunąć poza teren obszaru mającego znaczenie dla Wspólnoty.<br>- 20% poboru masy przy zastosowaniu rębni IVD. Zabieg powinien być nastawiony na wykorzystanie odnowienia naturalnego dębu. | wydzielenie 41j obrębu Przemków Nadleśnictwa Przemków                                 | Przewiduje się możliwość kilkukrotnego cięcia w ramach rębni w latach 2014-2023       | Nadleśnictwo Przemków                       |

| Przedmiot ochrony                               | Nazwa zadania i zakres prac   | Miejsce realizacji   | Termin wykonania                             | Podmiot odpowiedzialny za wykonanie zadania                             |
|-------------------------------------------------|---|---|----------------------------------------------|-------------------------------------------------------------------------|
|                                                 | Zabezpieczanie odpowiedniej ilości martwego drewna na powierzchni siedliska. - Pozostawianie odpowiedniej ilości martwego drewna w postaci posuszu, konarów oraz stojących i przewróconych pni na powierzchni siedliska przyrodniczego.   | wydzielenia leśne: 41j obręb Przemków, 237f, 238a obręb Żuków Nadleśnictwa Przemków.                                                                   | przez cały okres obowiązywania planu ochrony | Nadleśnictwo Przemków                                                   |
|                                                 | <b>Dotyczące monitoringu stanu przedmiotów ochrony oraz realizacji celów działań ochronnych</b>   |   |                                              |                                                                         |
|                                                 | Ocena stanu zachowania siedliska przyrodniczego. - Ocena stanu zachowania siedliska przyrodniczego według parametrów opracowanych w ramach PMS.   | wydzielenia leśne: 41j obręb Przemków, 237f, 238a obręb Żuków Nadleśnictwa Przemków                                                                    | Dwukrotnie w okresie obowiązywania planu.    | organ sprawujący nadzór nad obszarem Natura 2000                        |
| Jelonek rogacz<br><i>Lucanus cervus</i><br>1083 | <b>Działania związane ochroną czynną</b>   |   |                                              |                                                                         |
|                                                 | Poprawa warunków migracji i wymiany genowej populacji gatunku pomiędzy enklawami obszaru Natura 2000. - Wyznaczenie korytarza ekologicznego, w obrębie którego należy utrzymywać drzewostany z przeważającym udziałem rodzimych gatunków dębów, zapewniające miejsca rozrodu – drzewa martwe i obumierające oraz pnie dębowe w różnych stadiach rozkładu. | oddziały leśne: 17, 29-32, 38-41 obręb Przemków, oraz oddziały leśne: 238, 239, 253-256, 280-282, 290, 291, 299, 302 obręb Żuków Nadleśnictwa Przemków | Jednorazowo w okresie obowiązywania planu.   | organ sprawujący nadzór nad obszarem Natura 2000, Nadleśnictwo Przemków |

| Przedmiot ochrony                                                                               | Nazwa zadania i zakres prac   | Miejsce realizacji | Termin wykonania                          | Podmiot odpowiedzialny za wykonanie zadania      |
|-------------------------------------------------------------------------------------------------|---|--------------------|-------------------------------------------|--------------------------------------------------|
|                                                                                                 | W obrębie korytarza należy utworzyć dwie mielerze jelonkowe. Przebieg korytarza powinien zapewnić w przyszłości lepsze warunki rozwoju populacji w obrębie obszaru Natura 2000 i migracji gatunku pomiędzy enklawami obszaru Natura 2000. |                    |                                           |                                                  |
| <b>Dotyczące monitoringu stanu przedmiotów ochrony oraz realizacji celów działań ochronnych</b> |   |                    |                                           |                                                  |
|                                                                                                 | Ocena stanu zachowania gatunku. - Ocena stanu zachowania gatunku według parametrów opracowanych w ramach PMŚ.   | obszar Natura 2000 | Dwukrotnie w okresie obowiązywania planu. | organ sprawujący nadzór nad obszarem Natura 2000 |

§ 26. Nie stwierdza się potrzeby formułowania wskazań do zmian w istniejących studiach uwarunkowań i kierunków zagospodarowania przestrzennego gmin, miejscowych planach zagospodarowania przestrzennego, planach zagospodarowania przestrzennego województw, które dotyczyłyby eliminacji lub ograniczenia zagrożeń wewnętrznych lub zewnętrznych lub byłyby niezbędne do utrzymania lub odtworzenia właściwego stanu ochrony siedlisk przyrodniczych oraz gatunków zwierząt, dla których ochrony wyznaczono obszar mający znaczenie dla Wspólnoty Jelonek Przemkowski PLH020097.

§ 27. Nie stwierdza się potrzeby sporządzenia planu ochrony dla części lub całości obszaru mającego znaczenie dla Wspólnoty Jelonek Przemkowski PLH020097.

## Rozdział 8

### Zakres planu zadań ochronnych dla obszaru mającego znaczenie dla Wspólnoty Buczyna Szprotawsko-Piotrowicka PLH080007

§ 28.1. Opis granic obszaru Natura 2000 Buczyna Szprotawsko-Piotrowicka PLH080007 w postaci współrzędnych punktów załamania w układzie współrzędnych płaskich prostokątnych PL-1992 (pogrubioną czcionką wskazano punkty załamania znajdujące się w granicy Przemkowskiego Parku Krajobrazowego):

| nr | X         | Y         |
|----|-----------|-----------|
| 1  | 412717,19 | 267077,58 |
| 2  | 412702,54 | 267117,13 |

| nr | X         | Y         |
|----|-----------|-----------|
| 3  | 412698,95 | 267124,79 |
| 4  | 412698,52 | 267125,69 |

| nr | X         | Y         |
|----|-----------|-----------|
| 5  | 412686,26 | 267153,45 |
| 6  | 412674,77 | 267200,39 |

| nr | X         | Y         |
|----|-----------|-----------|
| 7  | 412611,63 | 267172,86 |
| 8  | 412585,24 | 267234,30 |
| 9  | 412584,06 | 267237,05 |
| 10 | 412626,76 | 267252,14 |
| 11 | 412616,66 | 267273,88 |
| 12 | 412597,27 | 267299,32 |
| 13 | 412558,50 | 267332,04 |
| 14 | 412525,79 | 267356,27 |
| 15 | 412482,17 | 267380,50 |
| 16 | 412431,28 | 267404,73 |
| 17 | 412403,41 | 267419,27 |
| 18 | 412364,64 | 267449,57 |
| 19 | 412318,14 | 267487,25 |
| 20 | 412289,52 | 267502,88 |
| 21 | 412271,35 | 267524,69 |
| 22 | 412245,90 | 267547,71 |
| 23 | 412215,61 | 267567,09 |
| 24 | 412193,80 | 267588,90 |
| 25 | 412162,30 | 267605,86 |
| 26 | 412113,84 | 267616,77 |
| 27 | 412060,53 | 267693,10 |
| 28 | 412024,18 | 267756,10 |
| 29 | 411947,85 | 267791,24 |
| 30 | 411780,64 | 267846,98 |
| 31 | 411717,64 | 267882,11 |
| 32 | 411651,00 | 267939,06 |
| 33 | 411618,28 | 267962,08 |
| 34 | 411516,51 | 267989,95 |
| 35 | 411312,96 | 268032,35 |
| 36 | 411277,82 | 268045,68 |
| 37 | 411241,10 | 268111,51 |
| 38 | 411230,82 | 268153,70 |
| 39 | 411225,54 | 268174,49 |
| 40 | 411224,03 | 268207,43 |
| 41 | 411223,77 | 268213,21 |
| 42 | 411223,05 | 268242,32 |
| 43 | 411231,10 | 268296,34 |
| 44 | 411235,31 | 268326,06 |
| 45 | 411253,50 | 268550,96 |
| 46 | 411258,96 | 268621,07 |
| 47 | 411287,49 | 268938,50 |
| 48 | 411314,92 | 269314,35 |
| 49 | 411327,84 | 269451,96 |
| 50 | 411287,75 | 269483,33 |
| 51 | 411253,39 | 269531,37 |
| 52 | 411222,68 | 269594,43 |
| 53 | 411207,69 | 269645,28 |
| 54 | 411198,07 | 269686,73 |
| 55 | 411169,07 | 269746,39 |
| 56 | 411137,62 | 269791,67 |
| 57 | 411088,44 | 269832,48 |
| 58 | 411074,89 | 269844,79 |
| 59 | 411066,19 | 269852,31 |
| 60 | 411030,22 | 269902,02 |
| 61 | 411002,10 | 269948,99 |

| nr        | X                | Y                |
|-----------|------------------|------------------|
| 62        | 410959,82        | 269974,09        |
| 63        | 410914,45        | 269999,05        |
| 64        | 410881,12        | 270024,56        |
| 65        | 410829,08        | 270066,98        |
| 66        | 410778,71        | 270099,82        |
| 67        | 410719,99        | 270119,16        |
| 68        | 410670,81        | 270132,57        |
| 69        | 410627,65        | 270149,72        |
| 70        | 410587,78        | 270183,04        |
| 71        | 410549,47        | 270223,00        |
| 72        | 410521,56        | 270258,60        |
| 73        | 410475,18        | 270305,91        |
| 74        | 410426,14        | 270336,89        |
| 75        | 410342,66        | 270376,73        |
| 76        | 410295,57        | 270405,68        |
| <b>77</b> | <b>410283,98</b> | <b>270427,04</b> |
| <b>78</b> | <b>410288,01</b> | <b>270436,59</b> |
| <b>79</b> | <b>410291,46</b> | <b>270444,79</b> |
| <b>80</b> | <b>410295,54</b> | <b>270456,23</b> |
| <b>81</b> | <b>410295,42</b> | <b>270472,36</b> |
| <b>82</b> | <b>410296,25</b> | <b>270497,01</b> |
| <b>83</b> | <b>410296,84</b> | <b>270529,32</b> |
| <b>84</b> | <b>410296,49</b> | <b>270539,17</b> |
| <b>85</b> | <b>410296,26</b> | <b>270545,74</b> |
| <b>86</b> | <b>410292,51</b> | <b>270589,32</b> |
| <b>87</b> | <b>410283,22</b> | <b>270754,31</b> |
| <b>88</b> | <b>410275,61</b> | <b>270889,86</b> |
| <b>89</b> | <b>410273,93</b> | <b>270919,69</b> |
| <b>90</b> | <b>410270,33</b> | <b>271014,63</b> |
| <b>91</b> | <b>410268,93</b> | <b>271051,31</b> |
| <b>92</b> | <b>410266,01</b> | <b>271092,39</b> |
| <b>93</b> | <b>410262,36</b> | <b>271164,75</b> |
| 94        | 410252,90        | 271347,13        |
| 95        | 410244,10        | 271529,25        |
| 96        | 410243,98        | 271531,65        |
| 97        | 410238,75        | 271627,35        |
| 98        | 410233,79        | 271717,96        |
| 99        | 410226,59        | 271849,59        |
| 100       | 410223,60        | 271904,26        |
| 101       | 410216,65        | 272060,04        |
| 102       | 410216,47        | 272064,03        |
| 103       | 410210,47        | 272063,76        |
| 104       | 410187,43        | 272062,72        |
| 105       | 410124,83        | 272059,90        |
| 106       | 410100,78        | 272058,81        |
| 107       | 410033,07        | 272055,95        |
| 108       | 409965,00        | 272053,06        |
| 109       | 409925,19        | 272051,39        |
| 110       | 409853,28        | 272048,34        |
| 111       | 409709,96        | 272041,81        |
| 112       | 409664,30        | 272039,72        |
| 113       | 409640,50        | 272038,72        |
| 114       | 409457,84        | 272031,05        |
| 115       | 409452,33        | 272030,81        |
| 116       | 409281,69        | 272023,26        |

| nr  | X         | Y         |
|-----|-----------|-----------|
| 117 | 409272,87 | 272022,87 |
| 118 | 409243,41 | 272021,56 |
| 119 | 409237,85 | 272021,30 |
| 120 | 409086,37 | 272014,05 |
| 121 | 409088,75 | 271959,28 |
| 122 | 409089,24 | 271948,16 |
| 123 | 409092,45 | 271874,15 |
| 124 | 409092,65 | 271869,06 |
| 125 | 409095,37 | 271799,30 |
| 126 | 409099,04 | 271705,39 |
| 127 | 409100,53 | 271667,22 |
| 128 | 409101,04 | 271654,19 |
| 129 | 409102,11 | 271626,46 |
| 130 | 409105,64 | 271536,02 |
| 131 | 409107,59 | 271497,07 |
| 132 | 409114,02 | 271368,53 |
| 133 | 409117,63 | 271290,38 |
| 134 | 409094,31 | 271290,39 |
| 135 | 409014,80 | 271290,66 |
| 136 | 408964,22 | 271287,49 |
| 137 | 408926,57 | 271288,78 |
| 138 | 408849,97 | 271280,99 |
| 139 | 408792,84 | 271271,91 |
| 140 | 408693,13 | 271282,73 |
| 141 | 408612,39 | 271271,91 |
| 142 | 408551,37 | 271273,20 |
| 143 | 408525,40 | 271269,31 |
| 144 | 408496,84 | 271260,22 |
| 145 | 408462,18 | 271217,31 |
| 146 | 408392,98 | 271182,33 |
| 147 | 408363,12 | 271169,34 |
| 148 | 408286,52 | 271142,08 |
| 149 | 408170,37 | 271103,72 |
| 150 | 408060,71 | 271047,35 |
| 151 | 408002,20 | 270935,66 |
| 152 | 407987,20 | 270895,59 |
| 153 | 407968,45 | 270836,99 |
| 154 | 407938,59 | 270753,90 |
| 155 | 407908,73 | 270666,92 |
| 156 | 407893,98 | 270613,60 |
| 157 | 407881,46 | 270561,76 |
| 158 | 407874,97 | 270481,26 |
| 159 | 407869,78 | 270418,95 |
| 160 | 407867,18 | 270337,16 |
| 161 | 407860,69 | 270238,49 |
| 162 | 407860,69 | 270163,19 |
| 163 | 407855,46 | 270138,10 |
| 164 | 407839,78 | 270137,37 |
| 165 | 407614,66 | 270126,95 |
| 166 | 407608,67 | 270126,64 |
| 167 | 407588,84 | 270125,60 |
| 168 | 407482,70 | 270120,03 |
| 169 | 407332,49 | 270112,15 |
| 170 | 407316,03 | 270111,28 |
| 171 | 407041,60 | 270096,89 |

| nr         | X                | Y                |
|------------|------------------|------------------|
| 172        | 406958,95        | 270092,55        |
| 173        | 406968,90        | 269883,62        |
| 174        | 406971,71        | 269824,43        |
| 175        | 406972,36        | 269810,82        |
| 176        | 406994,63        | 269802,56        |
| 177        | 407010,95        | 269786,98        |
| 178        | 407055,45        | 269749,90        |
| 179        | 407109,59        | 269691,30        |
| 180        | 407171,15        | 269633,45        |
| 181        | 407249,77        | 269564,48        |
| 182        | 407283,14        | 269537,78        |
| 183        | 407309,10        | 269515,53        |
| 184        | 407331,35        | 269492,53        |
| 185        | 407349,89        | 269468,06        |
| 186        | 407358,05        | 269450,26        |
| 187        | 407377,34        | 269375,35        |
| 188        | 407400,33        | 269400,57        |
| 189        | 407430,74        | 269422,82        |
| 190        | 407470,05        | 269443,58        |
| 191        | 407616,90        | 269531,84        |
| 192        | 407663,62        | 269560,77        |
| 193        | 407690,33        | 269574,12        |
| 194        | 407777,84        | 269626,04        |
| 195        | 407828,28        | 269660,90        |
| 196        | 407837,92        | 269697,98        |
| 197        | 407838,66        | 269738,77        |
| 198        | 407840,14        | 269775,11        |
| 199        | 407869,07        | 269759,54        |
| 200        | 407900,96        | 269737,29        |
| 201        | 407941,75        | 269706,88        |
| 202        | 407978,43        | 269687,88        |
| 203        | 408009,99        | 269668,31        |
| 204        | 408045,59        | 269637,16        |
| 205        | 408113,08        | 269592,66        |
| 206        | 408148,68        | 269551,13        |
| 207        | 408174,66        | 269509,93        |
| 208        | 408236,06        | 269470,89        |
| 209        | 408294,16        | 269432,66        |
| 210        | 408355,33        | 269389,85        |
| 211        | 408393,56        | 269388,32        |
| 212        | 408413,44        | 269385,26        |
| 213        | 408489,89        | 269382,20        |
| 214        | 408476,13        | 269330,21        |
| 215        | 408479,19        | 269316,45        |
| 216        | 408497,54        | 269291,98        |
| 217        | 408552,59        | 269246,11        |
| 218        | 408573,99        | 269217,06        |
| 219        | 408598,46        | 269184,94        |
| 220        | 408630,57        | 269099,31        |
| 221        | 408714,67        | 269056,50        |
| 222        | 408693,27        | 268914,29        |
| 223        | 408615,28        | 268871,47        |
| <b>224</b> | <b>408627,80</b> | <b>268770,47</b> |
| 225        | 408632,10        | 268733,85        |
| 226        | 408656,57        | 268645,16        |

| nr  | X         | Y         |
|-----|-----------|-----------|
| 227 | 408713,14 | 268565,65 |
| 228 | 408748,31 | 268476,96 |
| 229 | 408749,84 | 268330,16 |
| 230 | 408768,36 | 268201,71 |
| 231 | 408774,36 | 268184,80 |
| 232 | 408776,58 | 268178,11 |
| 233 | 408833,68 | 268006,76 |
| 234 | 408876,23 | 268009,45 |
| 235 | 408925,38 | 268014,87 |
| 236 | 408944,04 | 267992,23 |
| 237 | 408976,15 | 267955,53 |
| 238 | 409075,55 | 267897,42 |
| 239 | 409092,37 | 267869,90 |
| 240 | 409124,48 | 267824,02 |
| 241 | 409159,65 | 267794,97 |
| 242 | 409190,77 | 267780,55 |
| 243 | 409197,21 | 267779,00 |
| 244 | 409199,78 | 267777,60 |
| 245 | 409200,23 | 267777,36 |
| 246 | 409314,88 | 267742,52 |
| 247 | 409385,54 | 267675,90 |
| 248 | 409413,87 | 267650,11 |
| 249 | 409422,15 | 267639,64 |
| 250 | 409423,71 | 267637,67 |
| 251 | 409457,02 | 267593,51 |
| 252 | 409498,11 | 267568,88 |
| 253 | 409547,15 | 267550,41 |
| 254 | 409622,91 | 267466,83 |
| 255 | 409656,53 | 267416,42 |
| 256 | 409669,92 | 267391,55 |
| 257 | 409685,52 | 267364,17 |
| 258 | 409729,34 | 267296,92 |
| 259 | 409730,88 | 267294,99 |
| 260 | 409773,54 | 267241,35 |
| 261 | 409782,76 | 267230,99 |
| 262 | 409785,96 | 267227,40 |
| 263 | 409809,81 | 267239,96 |
| 264 | 409827,95 | 267199,57 |
| 265 | 409830,02 | 267161,05 |
| 266 | 409834,02 | 267114,52 |
| 267 | 409834,13 | 267112,01 |
| 268 | 409847,90 | 267068,05 |
| 269 | 409870,21 | 267033,74 |
| 270 | 409907,58 | 266987,97 |
| 271 | 409945,38 | 266953,02 |
| 272 | 409991,92 | 266923,12 |
| 273 | 410026,09 | 266906,54 |
| 274 | 410063,36 | 266889,91 |
| 275 | 410080,15 | 266881,42 |
| 276 | 410124,17 | 266859,31 |
| 277 | 410163,11 | 266839,86 |
| 278 | 410204,97 | 266817,66 |
| 279 | 410239,85 | 266799,19 |
| 280 | 410287,81 | 266772,05 |
| 281 | 410310,35 | 266759,57 |

| nr  | X         | Y         |
|-----|-----------|-----------|
| 282 | 410332,58 | 266747,08 |
| 283 | 410412,62 | 266701,92 |
| 284 | 410360,00 | 266601,63 |
| 285 | 410359,69 | 266571,51 |
| 286 | 410436,47 | 266530,38 |
| 287 | 410537,39 | 266464,63 |
| 288 | 410633,73 | 266388,17 |
| 289 | 410716,84 | 266336,55 |
| 290 | 410730,27 | 266332,77 |
| 291 | 410844,99 | 266333,10 |
| 292 | 410941,15 | 266332,89 |
| 293 | 410949,30 | 266333,88 |
| 294 | 410976,54 | 266331,39 |
| 295 | 411005,75 | 266326,75 |
| 296 | 411022,48 | 266325,98 |
| 297 | 411032,76 | 266322,04 |
| 298 | 411063,92 | 266303,01 |
| 299 | 411082,30 | 266300,41 |
| 300 | 411091,89 | 266237,19 |
| 301 | 411135,76 | 266228,85 |
| 302 | 411201,51 | 266225,00 |
| 303 | 411216,11 | 266225,23 |
| 304 | 411234,02 | 266223,32 |
| 305 | 411247,67 | 266221,88 |
| 306 | 411263,55 | 266223,75 |
| 307 | 411279,98 | 266220,64 |
| 308 | 411311,83 | 266223,38 |
| 309 | 411337,89 | 266215,38 |
| 310 | 411354,15 | 266205,20 |
| 311 | 411372,72 | 266192,29 |
| 312 | 411384,68 | 266184,65 |
| 313 | 411416,78 | 266159,22 |
| 314 | 411462,27 | 266148,47 |
| 315 | 411498,30 | 266149,66 |
| 316 | 411550,61 | 266140,71 |
| 317 | 411587,35 | 266135,98 |
| 318 | 411627,20 | 266147,69 |
| 319 | 411662,30 | 266139,74 |
| 320 | 411684,02 | 266134,23 |
| 321 | 411717,12 | 266108,95 |
| 322 | 411785,79 | 266114,97 |
| 323 | 411777,72 | 266097,93 |
| 324 | 411703,84 | 266102,35 |
| 325 | 411690,57 | 266086,70 |
| 326 | 411756,87 | 266078,39 |
| 327 | 411805,96 | 266100,74 |
| 328 | 411807,47 | 266101,42 |
| 329 | 411821,65 | 266109,13 |
| 330 | 411886,96 | 266143,96 |
| 331 | 411933,52 | 266175,59 |
| 332 | 411946,48 | 266185,16 |
| 333 | 411961,50 | 266203,02 |
| 334 | 412026,87 | 266280,21 |
| 335 | 412028,68 | 266282,35 |
| 336 | 412058,69 | 266318,06 |

| nr  | X         | Y         |
|-----|-----------|-----------|
| 337 | 412123,62 | 266485,69 |
| 338 | 412164,32 | 266524,66 |
| 339 | 412302,30 | 266600,23 |
| 340 | 412351,54 | 266626,14 |
| 341 | 412426,41 | 266665,12 |
| 342 | 412447,82 | 266676,16 |
| 343 | 412449,17 | 266676,85 |
| 344 | 412547,22 | 266732,62 |
| 345 | 412563,31 | 266743,16 |

| nr  | X         | Y         |
|-----|-----------|-----------|
| 346 | 412565,91 | 266744,87 |
| 347 | 412728,39 | 266851,48 |
| 348 | 412716,88 | 266878,90 |
| 349 | 412716,68 | 266879,36 |
| 350 | 412711,15 | 266892,59 |
| 351 | 412710,76 | 266893,52 |
| 352 | 412698,20 | 266923,44 |
| 353 | 412697,81 | 266924,36 |
| 354 | 412735,85 | 266942,94 |

| nr  | X         | Y         |
|-----|-----------|-----------|
| 355 | 412719,41 | 266989,28 |
| 356 | 412708,76 | 267020,24 |
| 357 | 412733,07 | 267036,18 |
| 358 | 412754,06 | 267045,69 |
| 359 | 412793,75 | 267067,45 |
| 360 | 412776,12 | 267106,64 |
| 361 | 412737,31 | 267085,98 |

2. Mapę obszaru mającego znaczenie dla Wspólnoty Buczyna Szprotawsko-Piotrowicka PLH080007 przedstawia załącznik nr 4.

§ 29. Identyfikacja istniejących i potencjalnych zagrożeń dla zachowania właściwego stanu ochrony siedlisk przyrodniczych oraz gatunków zwierząt i ich siedlisk będących przedmiotami ochrony obszaru mającego znaczenie dla Wspólnoty Buczyna Szprotawsko-Piotrowicka PLH080007:

| Przedmiot ochrony                                                                                            | Zagrożenie<br>I-istniejące; P-potencjalne   |
|---|---|
| Zmiennowilgotne łąki trzęślicowe ( <i>Molinion</i> ) 6410                                                    | Nie stwierdzono występowania siedliska w części obszaru Natura 2000 pokrywającej się z Przemkowskim Parkiem Krajobrazowym.   |
| Torfowiska przejściowe i trzęsawiska (przeważnie z roślinnością z klasy <i>Scheuchzerio-Caricetea</i> ) 7140 | 1. Odprowadzanie wód istniejącą siecią rowów - brak odpowiedniego zarządzania wodą opadową odprowadzaną istniejącą siecią rowów melioracyjnych przyczynia się do okresowego przesuszania torfowiska i stopniowej degeneracji siedliska. (I)<br>2. Sukcesja drzew na powierzchni siedliska – obserwuje się stały wzrost liczby drzew na powierzchni siedliska, w tym głównie sosny i brzozy. (I) |
| Górskie i nizinne torfowiska zasadowe o charakterze młak, turzycowisk i mechowisk 7230                       | Nie stwierdzono występowania siedliska w części obszaru Natura 2000 pokrywającej się z Przemkowskim Parkiem Krajobrazowym.   |
| Kwaśne buczyny ( <i>Luzulo-Fagenion</i> ) 9110                                                               | Nie zidentyfikowano zagrożeń istniejących i potencjalnych dla siedliska w części obszaru Natura 2000 pokrywającej się z Przemkowskim Parkiem Krajobrazowym.   |
| Żyzne buczyny ( <i>Dentario glandulosae-Fagenion</i> , <i>Galio odorati-Fagenion</i> ) 9130                  | Nie zidentyfikowano zagrożeń istniejących i potencjalnych dla siedliska w części obszaru Natura 2000 pokrywającej się z Przemkowskim Parkiem Krajobrazowym.   |

| Przedmiot ochrony   | Zagrożenie<br>I-istniejące; P-potencjalne   |
|---|---|
| Grąd środkowoeuropejski i subkontynentalny ( <i>Galio-Carpinetum</i> , <i>Tilio-Carpinetum</i> )<br>9170                                                                 | Nie zidentyfikowano zagrożeń istniejących i potencjalnych dla siedliska w części obszaru Natura 2000 pokrywającej się z Przemkowskim Parkiem Krajobrazowym.   |
| Kwaśne dąbrowy ( <i>Quercetea robori-petraeae</i> )<br>9190   | Nie stwierdzono występowania siedliska w części obszaru Natura 2000 pokrywającej się z Przemkowskim Parkiem Krajobrazowym.   |
| *Łęgi wierzbowe, topolowe, olszowe i jesionowe ( <i>Salicetum albo-fragilis</i> , <i>Populetum albae</i> , <i>Alnenion glutinoso-incanae</i> , olsy źródliskowe)<br>91E0 | Nie stwierdzono występowania siedliska w części obszaru Natura 2000 pokrywającej się z Przemkowskim Parkiem Krajobrazowym.   |
| Wilk <i>Canis lupus</i><br>1352   | <p>1. Hodowla zwierząt (bez wypasu) - brak lub słaba ochrona zwierząt gospodarskich podczas wypasu wewnątrz i na obrzeżach Borów Dolnośląskich może prowokować powstawanie szkód w inwentarzu, co prowadzi do negatywnego nastawienia społeczności lokalnej do wilka i zasadności jego ochrony. <b>(P)</b></p> <p>2. Transport i sieci komunikacyjne (drogi, autostrady) - droga krajowa nr 12 na odcinku Szprotawa-Piotrowice jest przekraczana przez wilki. Ze względu na znaczne natężenie ruchu mogą tam wystąpić kolizje zwierząt z pojazdami <b>(P)</b>;</p> <p>3. Urbanizacja, budownictwo mieszkaniowe i handlowe (zabudowa rozproszona) - zabudowa wiejska ciągnąca się wzdłuż odcinków dróg sąsiadujących z lasem, a także grodzenie parcel prowadzi do ograniczania możliwości imigracji i emigracji wilków z obszaru. <b>(I)</b></p> <p>4. Urbanizacja, budownictwo mieszkaniowe i handlowe (odpady) - w obrębie obszaru znajduje się osada Kopanie, wokół którego zarejestrowano dzikie wysypiska śmieci. Obecność niezabezpieczonych odpadów żywności może prowokować wilki do odwiedzania obszarów sąsiadujących z ludźmi. <b>(P)</b></p> <p>5. Użytkowanie zasobów biologicznych (polowanie) - nieuwzględnienie drapieżnictwa wilków w śmiertelności dzikich zwierząt kopytnych, może prowadzić do wyznaczania zbyt dużych limitów odstrzałów w planach łowieckich. <b>(P)</b></p> <p>6. Użytkowanie zasobów biologicznych (łusownictwo) - wilki mogą stawać się ofiarami łusowników.</p> |



| Przedmiot ochrony                            | Zagrożenie<br>I-istniejące; P-potencjalne   |
|----------------------------------------------|---|
|                                              | <p>Dotychczas nie zarejestrowano takiego przypadku, lecz jest niewykluczone, iż problem istnieje. <b>(P)</b></p> <p>7. Użytkowanie zasobów biologicznych (inne formy) - poszukiwanie poroży jeleni może powodować niepokoje i przepłaszanie wilków z legowisk pod koniec zimy. <b>(I)</b></p> <p>8. Zanieczyszczenia (odpadki i odpady stałe) - wokół osady Kopanie zarejestrowano dzikie wysypiska śmieci. Obecność niezabezpieczonych odpadów żywności może prowokować wilki do odwiedzania obszarów sąsiadujących z ludźmi, może też prowadzić do zatrucia wilków, zwłaszcza młodych osobników, które wykorzystują je do zabawy. Zachowania takie były obserwowane podczas badań terenowych. Zjedzenie plastikowych worków z porzuconą żywnością może prowadzić do śmierci zwierzęcia. <b>(I)</b></p> <p>9. Zawleczenie choroby - penetracja kompleksów leśnych przez zwierzęta domowe, szczególnie przez wędrujące psy oraz psy towarzyszące grzybiarzom, myśliwym i turystom prowadzi do rozprzestrzeniania chorób i pasożytów. Wilki mogą też zarażać się świerzbowcem od lisów. <b>(I)</b></p> |
| Jelonek rogacz <i>Lucanus cervus</i><br>1083 | Nie analizowano zagrożeń dla gatunku z powodu planowanej aktualizacji Standardowego Formularza Danych w zakresie nadania gatunkowi oceny D - nieznacząca.   |

**§ 30.** Cele działań ochronnych w obszarze mającym znaczenie dla Wspólnoty Bucznia Szprotawsko-Piotrowicka PLH080007:

- 1) Poprawa stanu zachowania siedliska przyrodniczego torfowiska przejściowe i trzęsawiska (przeważnie z roślinnością z klasy *Scheuchzerio-Caricetea*) kod – 7140 w zakresie stopnia uwodnienia złoza torfowego oraz przeciwdziałania skutkom sukcesji wtórnej na powierzchni siedliska;
- 2) Utrzymanie ochrony biernej leśnych siedlisk przyrodniczych stanowiących przedmioty ochrony obszaru Natura 2000;
- 3) Zachowanie właściwego stanu ochrony wilka *Canis lupus* kod – 1352 poprzez zapewnienie mu możliwości realizacji podstawowych funkcji życiowych: rozrodu i wychowu młodych, zdobywania pokarmu i wyboru dogodnych schronień;
- 4) Z uwagi na fakt, że nie stwierdzono występowania siedlisk przyrodniczych w części obszaru Natura 2000 pokrywającej się z Przemkowskim Parkiem Krajobrazowym: zmiennowilgotne łąki trzęślicowe (*Molinion*) kod – 6410, górskie i nizinne torfowiska zasadowe o charakterze młak, turzycowisk i mechowisk kod – 7230, kwaśne dąbrowy (*Quercetea robur-petraeae*) kod – 9190 i łągi wierzbowe, topolowe, olszowe i jesionowe

(*Salicetum albo-fragilis*, *Populetum albae*, *Alnenion glutinoso-incanae*, olsy źródliskowe) 91E0, nie wskazywano dla nich celów działań ochronnych.

5) Z uwagi na fakt, że nie zidentyfikowano zagrożeń istniejących i potencjalnych dla siedlisk przyrodniczych w części obszaru Natura 2000 pokrywającej się z Przemkowskim Parkiem Krajobrazowym: kwaśne buczyny (*Luzulo-Fagenion*) kod – 9110, żyzne buczyny (*Dentario glandulosae-Fagenion*, *Galio odorati-Fagenion*) kod – 9130 i grąd środkowoeuropejski i subkontynentalny (*Galio-Carpinetum*, *Tilio-Carpinetum*) kod – 9170, nie wskazywano dla nich celów działań ochronnych.

6) Nie analizowano celów działań ochronnych dla gatunku jelonek rogacz *Lucanus cervus* kod – 1083 z powodu planowanej aktualizacji Standardowego Formularza Danych w zakresie nadania gatunkowi oceny D - nieznacząca.

**§ 31.** Działania ochronne w obszarze mającym znaczenie dla Wspólnoty Buczyna Szprotawsko-Piotrowicka PLH080007:

| Przedmiot ochrony                                                                                            | Nazwa zadania i zakres prac   | Miejsce realizacji                                           | Termin wykonania                           | Podmiot odpowiedzialny za wykonanie zadania                             |
|---|---|--------------------------------------------------------------|--------------------------------------------|-------------------------------------------------------------------------|
| Torfowiska przejściowe i trzęsawiska (przeważnie z roślinnością z klasy <i>Scheuchzerio-Caricetea</i> ) 7140 | <b>Działania związane ochroną czynną</b>   |                                                              |                                            |                                                                         |
|   | Poprawa warunków uwodnienia złoża torfowego w obrębie płatu siedliska. - Ustawienie zastawek na rowach melioracyjnych w celu zmniejszenia odpływu wody z powierzchni torfowiska przejściowego. | wydzielenia 13c, d, k obrębu Przemków Nadleśnictwa Przemków. | Jednorazowo w okresie obowiązywania planu. | organ sprawujący nadzór nad obszarem Natura 2000                        |
|   | Przeciwdziałanie sukcesji wtórnej drzew na powierzchni siedliska. - Usunięcie nalotu drzew z powierzchni siedliska przyrodniczego. Wycięte drzewa należy usunąć poza płat torfowiska.          | wydzielenie 13d obrębu Przemków Nadleśnictwa Przemków        | Jednorazowo w okresie obowiązywania planu. | organ sprawujący nadzór nad obszarem Natura 2000, Nadleśnictwo Przemków |

| Przedmiot ochrony                                   | Nazwa zadania i zakres prac   | Miejsce realizacji                                    | Termin wykonania                                                                    | Podmiot odpowiedzialny za wykonanie zadania      |
|-----------------------------------------------------|---|-------------------------------------------------------|-------------------------------------------------------------------------------------|--------------------------------------------------|
|                                                     | <b>Dotyczące monitoringu stanu przedmiotów ochrony oraz realizacji celów działań ochronnych</b>                                                                  |                                                       |                                                                                     |                                                  |
|                                                     | Ocena stanu zachowania siedliska przyrodniczego. - Ocena stanu zachowania siedliska przyrodniczego według parametrów opracowanych w ramach PMS.                  | wydzielenie 13d obrębu Przemków Nadleśnictwa Przemków | Trzykrotnie, w odstępach 3- 6 lat w okresie obowiązywania planu.                    | organ sprawujący nadzór nad obszarem Natura 2000 |
| Jelonek rogacz<br><i>Lucanus cervus</i><br>1083     | <b>Działania związane z uzupełnieniem stanu wiedzy o przedmiocie ochrony</b>                                                                                     |                                                       |                                                                                     |                                                  |
|                                                     | Uzupełnienie stanu wiedzy o populacji gatunku w Obszarze. Inwentaryzacja stanowisk gatunku w całym obszarze Natura 2000 z określeniem rangi obszaru dla gatunku. | obszar Natura 2000                                    | Jednorazowo w okresie obowiązywania planu.                                          | organ sprawujący nadzór nad obszarem Natura 2000 |
|                                                     | <b>Dotyczące monitoringu stanu przedmiotów ochrony oraz realizacji celów działań ochronnych</b>                                                                  |                                                       |                                                                                     |                                                  |
|                                                     | Ocena stanu zachowania gatunku. - Ocena stanu zachowania gatunku według parametrów opracowanych w ramach PMS.                                                    | obszar Natura 2000                                    | Przy okazji prowadzonej inwentaryzacji i po kolejnych 10 latach obowiązywania planu | organ sprawujący nadzór nad obszarem Natura 2000 |
| Pachnica dębowa<br><i>Osmoderma eremita</i><br>1084 | <b>Działania związane z utrzymaniem lub modyfikacją metod gospodarowania</b>                                                                                     |                                                       |                                                                                     |                                                  |
|                                                     | Zapewnienie bazy siedliskowej gatunku. - Zapewnienie biernej ochrony na siedlisku gatunku.                                                                       | rezerwat przyrody „Buczyna Piotrowicka”               | Działanie ciągłe.                                                                   | organ sprawujący nadzór nad obszarem Natura 2000 |

| Przedmiot ochrony               | Nazwa zadania i zakres prac   | Miejsce realizacji | Termin wykonania                                                                    | Podmiot odpowiedzialny za wykonanie zadania                                     |
|---------------------------------|---|--------------------|-------------------------------------------------------------------------------------|---------------------------------------------------------------------------------|
|                                 | <b>Działania związane z uzupełnieniem stanu wiedzy o przedmiocie ochrony</b>   |                    |                                                                                     |                                                                                 |
|                                 | Uzupełnienie stanu wiedzy o populacji gatunku w Obszarze. Inwentaryzacja stanowisk gatunku w całym obszarze Natura 2000 z określeniem rangi obszaru dla gatunku.   | Obszar Natura 2000 | Jednorazowo w okresie obowiązywania planu.                                          | organ sprawujący nadzór nad obszarem Natura 2000                                |
|                                 | <b>Dotyczące monitoringu stanu przedmiotów ochrony oraz realizacji celów działań ochronnych</b>   |                    |                                                                                     |                                                                                 |
|                                 | Ocena stanu zachowania gatunku.<br>- Ocena stanu zachowania gatunku według parametrów opracowanych w ramach PMS.   | obszar Natura 2000 | Przy okazji prowadzonej inwentaryzacji i po kolejnych 10 latach obowiązywania planu | organ sprawujący nadzór nad obszarem Natura 2000                                |
| Wilk <i>Canis lupus</i><br>1352 | <b>Działania związane ochroną czynną</b>   |                    |                                                                                     |                                                                                 |
|                                 | Inwestycje związane z siecią drogową. - Modernizacja dróg publicznych biegnących wzdłuż granic ostoi powinna być poprzedzona oceną oddziaływania na obszary bytowania wilków, korytarze migracji oraz prowadzona w sposób uwzględniający minimalizację efektu barierowego i kolizji wilków z pojazdami. | obszar Natura 2000 | Działanie ciągłe.                                                                   | organ sprawujący nadzór nad obszarem Natura 2000, zarządcy dróg, gmina Gromadka |

| Przedmiot ochrony                                                            | Nazwa zadania i zakres prac   | Miejsce realizacji   | Termin wykonania   | Podmiot odpowiedzialny za wykonanie zadania                      |
|------------------------------------------------------------------------------|---|---|---|------------------------------------------------------------------|
|                                                                              | Przeciwdziałanie powstawaniu szkód wśród inwentarza. - Promocja dobrych praktyk związanych z zabezpieczaniem zwierząt hodowlanych   | gmina Przemków   | Działanie ciągłe.   | organ sprawujący nadzór nad obszarem Natura 2000, gmina Przemków |
| <b>Działania związane z utrzymaniem lub modyfikacją metod gospodarowania</b> |   |   |   |                                                                  |
|                                                                              | Ochrona bazy pokarmowej wilków. - Uwzględnienie drapieżnictwa wilków w planach łowieckich lokalnych kół łowieckich, w oparciu o faktyczną liczebność wilków, ocenioną na podstawie zebranych danych i w oparciu o znajomość ekologii gatunku (a nie na zsumowaniu liczby osobników stwierdzonych w poszczególnych obwodach). Ocena oddziaływania tych planów na populację wilka. | Ośrodki Hodowli Zwierzyny oraz koła łowieckie gospodarujące w obwodach leżących na terenie obszaru Natura 2000 oraz pozostałych częściach Nadleśnictwa Przemków | Co 10 lat, ocena oddziaływania na populację wilka dziesięcioletnich planów zagospodarowania łowieckiego opracowanych dla obwodów łowieckich | koła łowieckie, Nadleśnictwo Przemków                            |

| Przedmiot ochrony                                                                               | Nazwa zadania i zakres prac   | Miejsce realizacji           | Termin wykonania                                               | Podmiot odpowiedzialny za wykonanie zadania                                                       |
|-------------------------------------------------------------------------------------------------|---|------------------------------|----------------------------------------------------------------|---------------------------------------------------------------------------------------------------|
| <b>Działania związane z uzupełnieniem stanu wiedzy o przedmiocie ochrony</b>                    |   |                              |                                                                |                                                                                                   |
|                                                                                                 | Poznanie liczebności populacji, liczby watah i stwierdzenia rozrodu. - Inwentaryzacja i ocena liczebności wilków na podstawie tropień zimowych i informacji całorocznych, zweryfikowana w oparciu o wiedzę na temat ekologii gatunku. | obszar Nadleśnictwa Przemków | Jednorazowo w okresie obowiązywania planu.                     | organ sprawujący nadzór nad obszarem Natura 2000, instytucje dostarczające danych uzupełniających |
| <b>Dotyczące monitoringu stanu przedmiotów ochrony oraz realizacji celów działań ochronnych</b> |   |                              |                                                                |                                                                                                   |
|                                                                                                 | Ocena stanu zachowania gatunku. - Ocena stanu zachowania gatunku według parametrów opracowanych w ramach PMŚ.   | obszar Natura 2000           | Trzykrotnie, w odstępach 3-6 lat w okresie obowiązywania planu | organ sprawujący nadzór nad obszarem Natura 2000                                                  |


§ 32. Nie stwierdza się potrzeby formułowania wskazań do zmian w istniejących studiach uwarunkowań i kierunków zagospodarowania przestrzennego gmin, miejscowych planach zagospodarowania przestrzennego, planach zagospodarowania przestrzennego województw, które dotyczyłyby eliminacji lub ograniczenia zagrożeń wewnętrznych lub zewnętrznych lub byłyby niezbędne do utrzymania lub odtworzenia właściwego stanu ochrony siedlisk przyrodniczych oraz gatunków zwierząt, dla których ochrony wyznaczono obszar mający znaczenie dla Wspólnoty Buczyna Szprotawsko-Piotrowicka PLH080007.

§ 33. Nie stwierdza się potrzeby sporządzenia planu ochrony dla części lub całości obszaru mającego znaczenie dla Wspólnoty Buczyna Szprotawsko-Piotrowicka PLH080007.

**Załącznik nr 2  
do uchwały nr XXII/669/16  
Sejmiku Województwa Dolnośląskiego  
z dnia 25 maja 2016 r.**

## MAPA DZIAŁAŃ OCHRONNYCH

**skorowidz arkuszy**

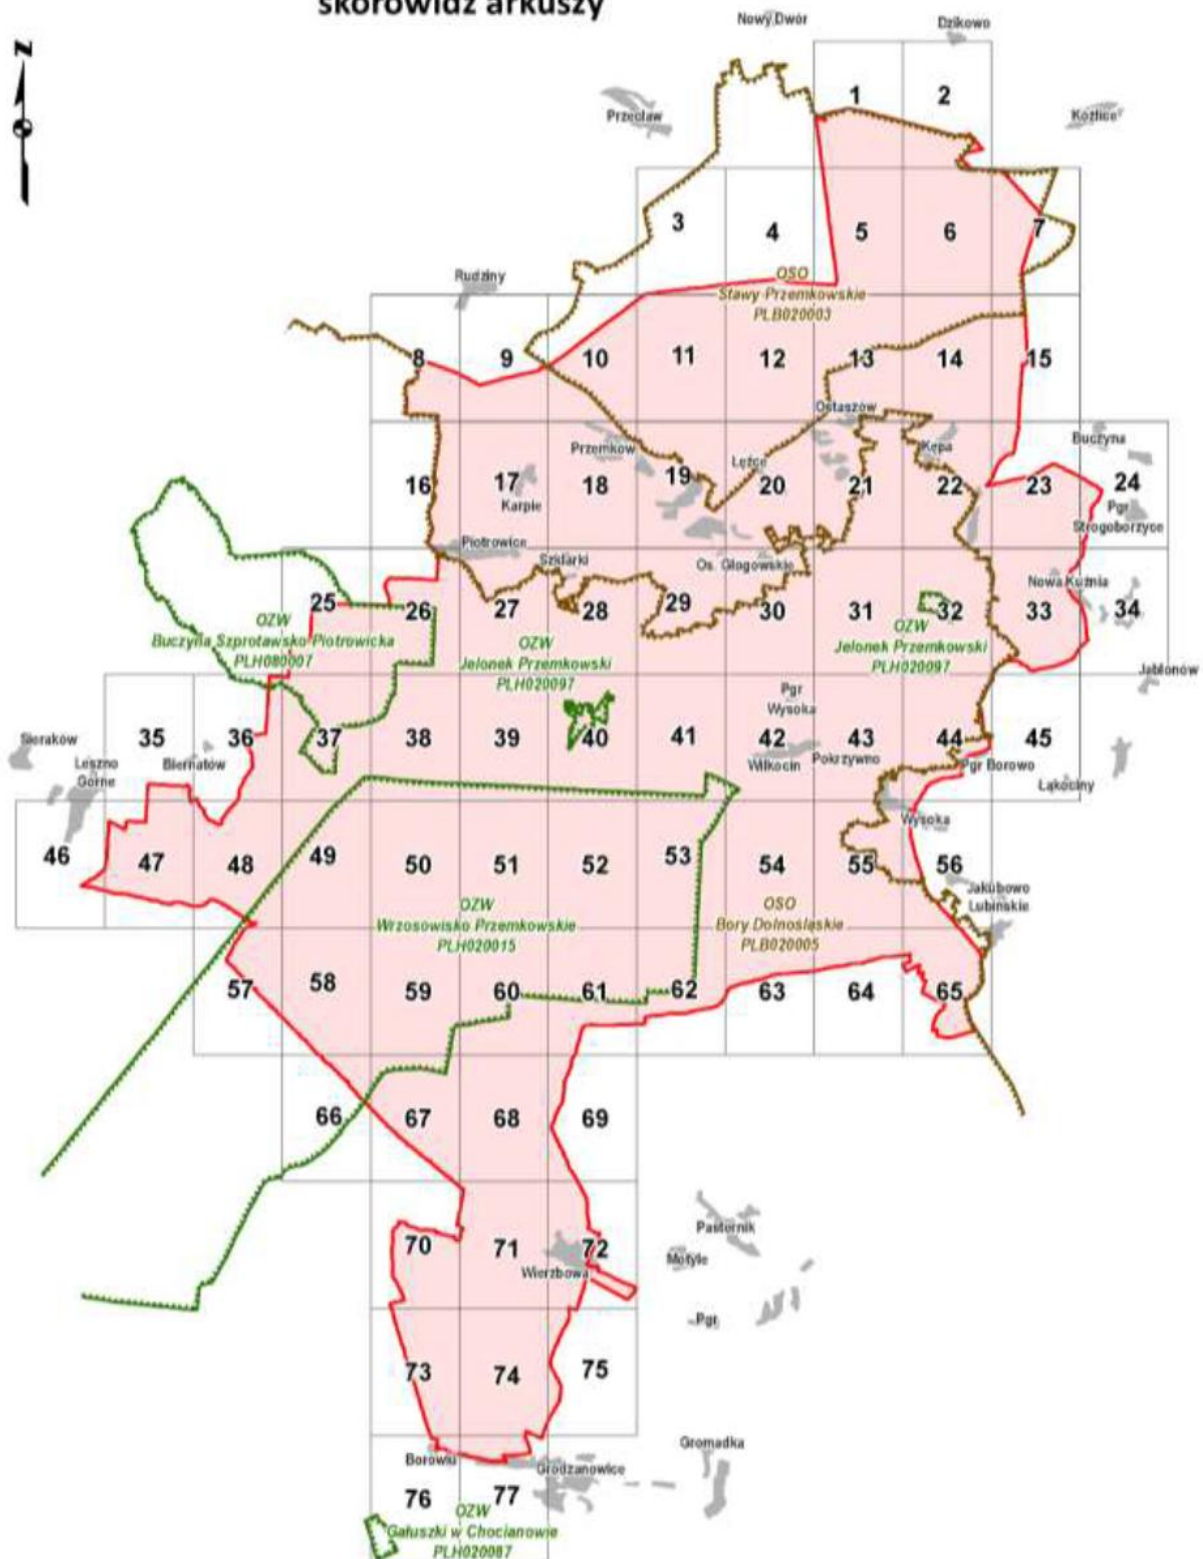

# Przemkowski Park Krajobrazowy

## MAPA DZIAŁAŃ OCHRONNYCH

### Legenda cz. 1

-  granica Przemkowskiego Parku Krajobrazowego
-  granica otuliny Przemkowskiego Parku Krajobrazowego

### Obszary (strefy) realizacji działań ochronnych

**A** - strefa istniejących obszarów i obiektów objętych ochroną prawną lub innych obszarów i obiektów zasługujących na ochronę prawną z uwagi na wyróżniające się wartości przyrodnicze, krajobrazowe lub kulturowe, w skład strefy wchodzi następujące elementy:

**AN** - istniejące obszary Natura 2000

-  obszary mające znaczenie dla Wspólnoty (OZW)
-  obszary specjalnej ochrony ptaków (OSO)

**AP** - istniejące pomniki przyrody

-  pomniki przyrody ożywionej
-  pomniki przyrody nieożywionej

 **AR** - istniejące rezerваты przyrody

 **AU** - istniejące użytki ekologiczne

**APP** - obiekty o wysokiej wartości przyrodniczej proponowane do objęcia ochroną prawną w postaci pomników przyrody

-  pomniki przyrody ożywionej
-  pomniki przyrody nieożywionej

 **APR** - obszary o wysokiej wartości przyrodniczej proponowane do objęcia ochroną prawną w postaci rezerwatów przyrody

 **APS** - obszary o wysokiej wartości przyrodniczej proponowane do objęcia ochroną prawną w postaci stanowisk dokumentacyjnych

**AK** - podstrefa istniejących obiektów ochrony kulturowej, zawiera następujące elementy:

-  **AKZ** - obiekty wpisane do rejestru lub ewidencji zabytków
-  **AKA** - planistyczna strefa „A” ochrony konserwatorskiej
-  **AKB** - planistyczna strefa „B” ochrony konserwatorskiej
-  **AKE** - planistyczna strefa „E” ochrony ekspozycji
-  **AKK** - planistyczna strefa „K” ochrony krajobrazu kulturowego
-  **AKOW** - planistyczna strefa „OW” obserwacji archeologicznej

**APK** - podstrefa obejmująca inne obszary lub obiekty o wysokich wartościach kulturowych, zasługujące na objęcie dodatkową formą ochrony, zawiera następujące elementy:

-  **APKE** - proponowana planistyczna strefa „E” ochrony ekspozycji
-  **APKK** - proponowana planistyczna strefa „K” ochrony krajobrazu kulturowego





# Przemkowski Park Krajobrazowy

## MAPA DZIAŁAŃ OCHRONNYCH

### Legenda cz. 2

**BS - strefa utrzymania istniejącego sposobu użytkowania terenu, zawiera następujące elementy:**

BSI - zachowania tradycyjnego krajobrazu rolniczego, w tym:

 BSI\_1 - łąki, pastwiska

 BSI\_2 - uprawy

 BSII - zachowania krajobrazu leśnego

BSIII - ochrony ekosystemów wodnych, w tym:

 BSIII\_1 - ochrony zbiorników wód powierzchniowych

 BSIII\_2 - ochrony torfowisk

 BSIV - zachowania krajobrazu rolno-leśnego

 BSV - ochrony otwartych powierzchni wydmy i wrzosowisk

**BK - strefa zmiany istniejącego stanu środowiska przyrodniczego lub kulturowego poprzez wywołanie ukierunkowanych działań, zawiera następujące elementy:**

BKI - strefa modyfikacji gospodarki leśnej przez:

 BKI\_1 - ochrona bierna ekosystemów leśnych

 BKI\_2 - ochrona czynna ekosystemów leśnych w zakresie działań związanych z gospodarką leśną

 BKII - strefa zwiększania spójności korytarzy ekologicznych na terenach otwartych pozbawionych istotnej wartości przyrodniczej po ustaniu użytkowania rolniczego (obszary do zalesienia)

 BKIII - strefa przeciwdziałania fragmentacji terenów otwartych w wyniku sukcesji wtórnej lub celowego zalesiania powierzchni z cennymi, nieleśnymi siedliskami

 BKIV - strefa przeciwdziałania fragmentacji terenów otwartych (tereny wyłączone spod zabudowy)

 BKV - strefa ograniczenia lokalizacji infrastruktury turystycznej i ruchu turystycznego

BKVI - strefa ochrony czynnej realizowanej przez:

 BKVI\_1 - poprawa warunków uwodnienia cennych siedlisk mokradłowych

 BKVI\_2 - utrzymanie właściwej struktury cennych siedlisk łąkowych

 BKVI\_3 - eliminacja skupisk obcych geograficznie inwazyjnych gatunków roślin

 BKVI\_4 - poprawa warunków rozwoju i migracji cennych gatunków zwierząt

 BKVII - strefa realizacji działań ochronnych wynikających z zapisów i ustaleń zatwierdzonych planów ochrony, zadań ochronnych lub planów zadań ochronnych dla obszarów Natura 2000 i rezerwatów przyrody



# Przemkowski Park Krajobrazowy

## MAPA DZIAŁAŃ OCHRONNYCH

### Legenda cz. 3

#### Działania ochronne związane z zagospodarowaniem turystyczno-edukacyjnym

##### Proponowana infrastruktura edukacyjna

-  platforma (wieża) obserwacyjna
-  wiaty do obserwacji i fotografowania ptaków

##### Proponowana infrastruktura turystyczna

-  miejsce wypoczynku
-  punkt widokowy
-  tablica informacyjna
-  tablica graniczna parku krajobrazowego
-  wiaty
-  znak ostrzegawczy przed kolizją pojazdów z wilkami
-  proponowany szlak pieszzy
-  proponowana ścieżka edukacyjna
-  odcinki infrastruktury istniejącej wymagające oznakowania lub modernizacji
-  uzupełnienie nasadzeń wzdłuż dróg

-  drogi krajowe
-  drogi wojewódzkie
-  drogi powiatowe i gminne
-  drogi leśne
-  ścieżki
-  linie kolejowe
-  rzeki
-  potoki, rowy
-  zbiorniki wodne
- Szklarki** nazwa miejscowości

##### Istniejąca infrastruktura turystyczno - edukacyjna


-  punkt obserwacji ptaków
-  miejsce wypoczynku
-  punkt widokowy
-  tablica informacyjna
-  tablica graniczna parku krajobrazowego
-  wiaty
-  platforma widokowa
-  szlak czarny, Wilkocin PKS - bunkier k. Wilkocina
-  szlak czerwony „Szlak Borowika”
-  szlak żółty „Szlak Zabytków”
-  szlak rowerowy czerwony (Przemków – Krzyżowa)
-  szlak rowerowy czerwony (Przemków – Wierzbowa)
-  szlak rowerowy czerwony „Lasy Chocianowskie”
-  szlak rowerowy niebieski „Pętla po gminie Radwanice”
-  szlak rowerowy niebieski (Przemków - Gromadka - Przemków)
-  szlak rowerowy żółty „Przemkowskie Bagna”
-  „Ścieżka Zmysłów w Borówkach”
-  ścieżka historyczno-przyrodnicza po wybranych zabytkach Przemkowa
-  kładka dydaktyczna
-  ścieżka przyrodnicza „Lasy okolic Przemkowa”
-  ścieżka przyrodnicza „Ruchome Wydmy Śródlądowe”
-  ścieżka przyrodnicza „Stawy Przemkowskie”
-  ścieżka przyrodnicza „Torfowisko Borówki”






**Arkusz: 1**

## Plan Ochrony Przemkowskiego Parku Krajobrazowego Skala 1 : 10 000

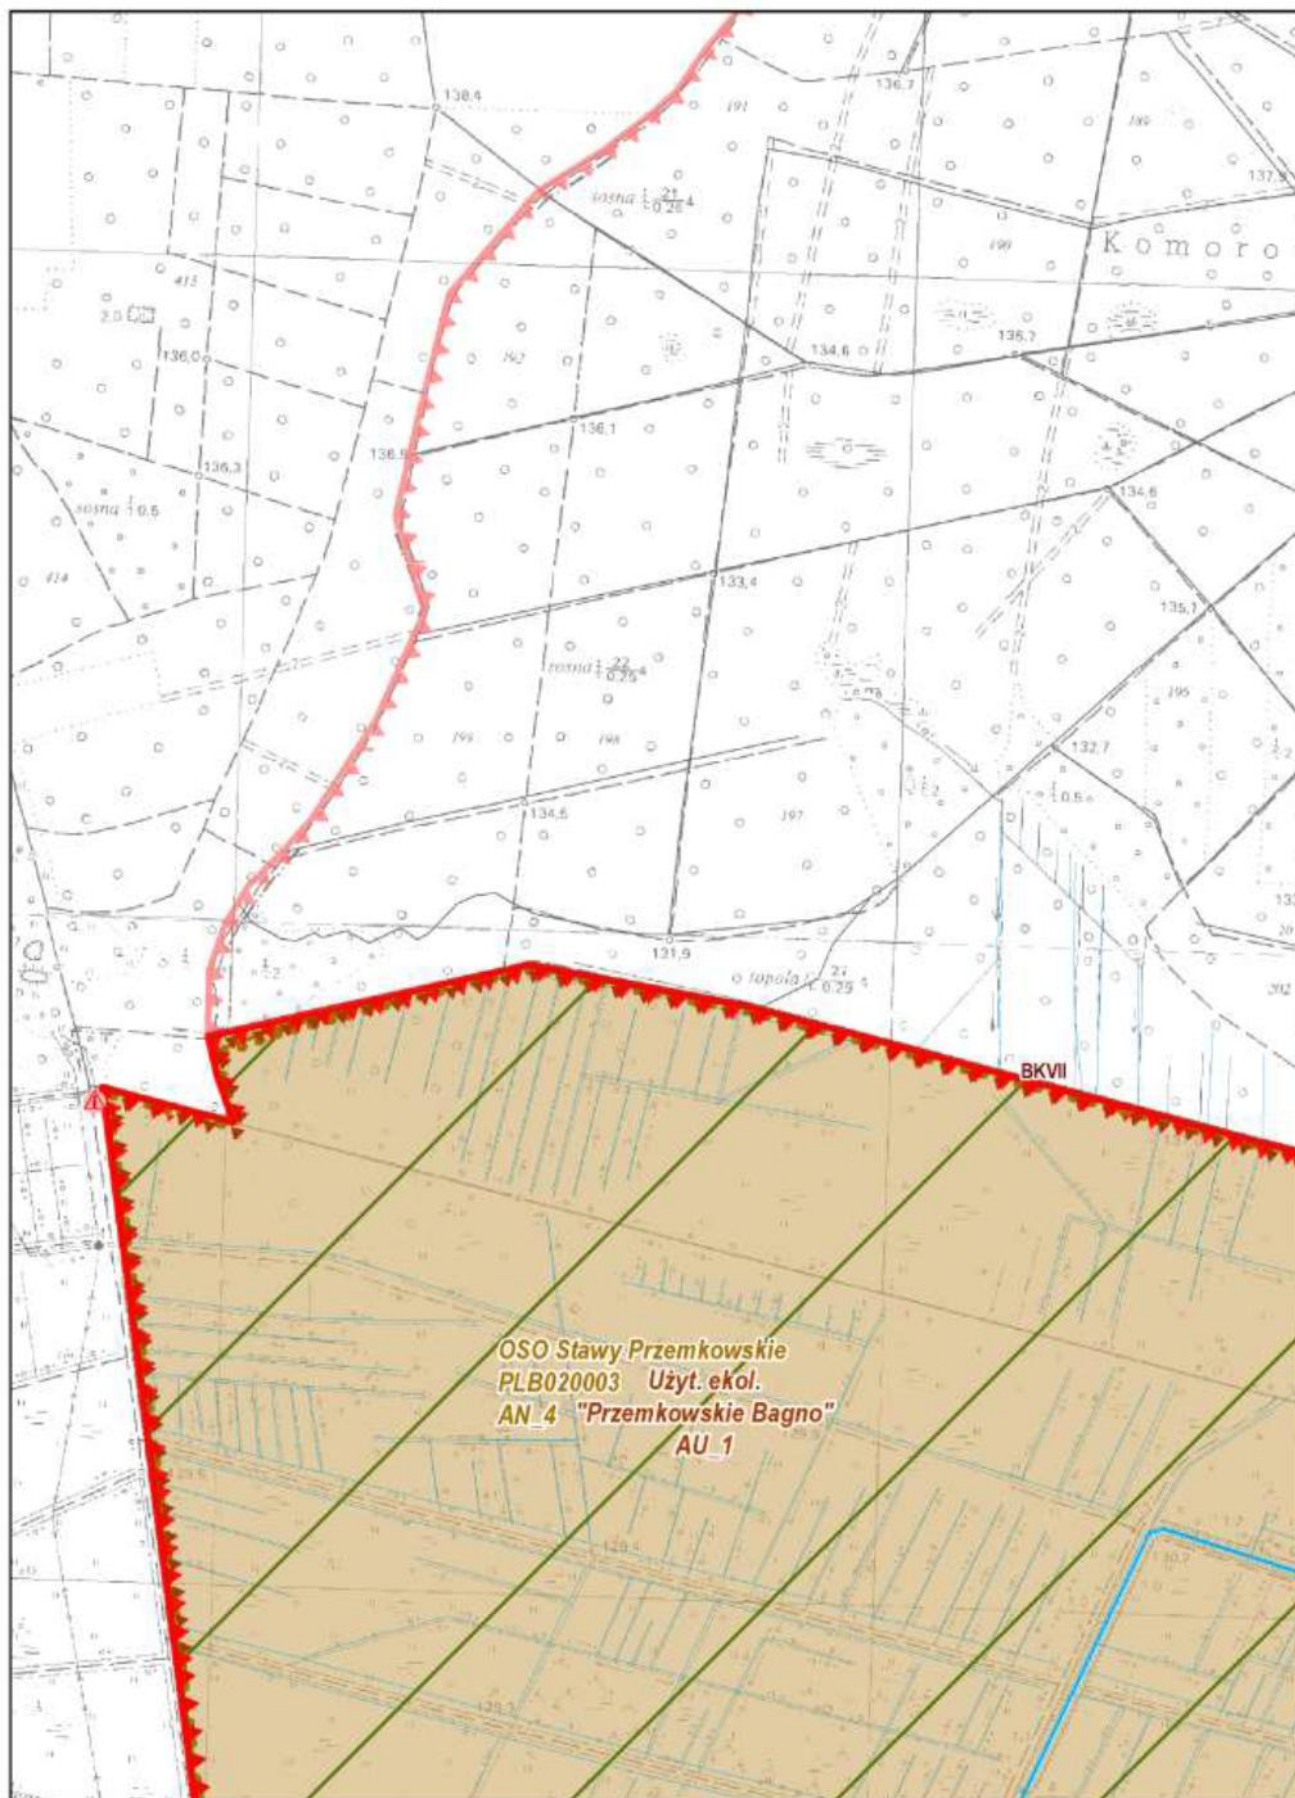

Arkusz: 2


Plan Ochrony Przemkowskiego Parku Krajobrazowego Skala 1 : 10 000

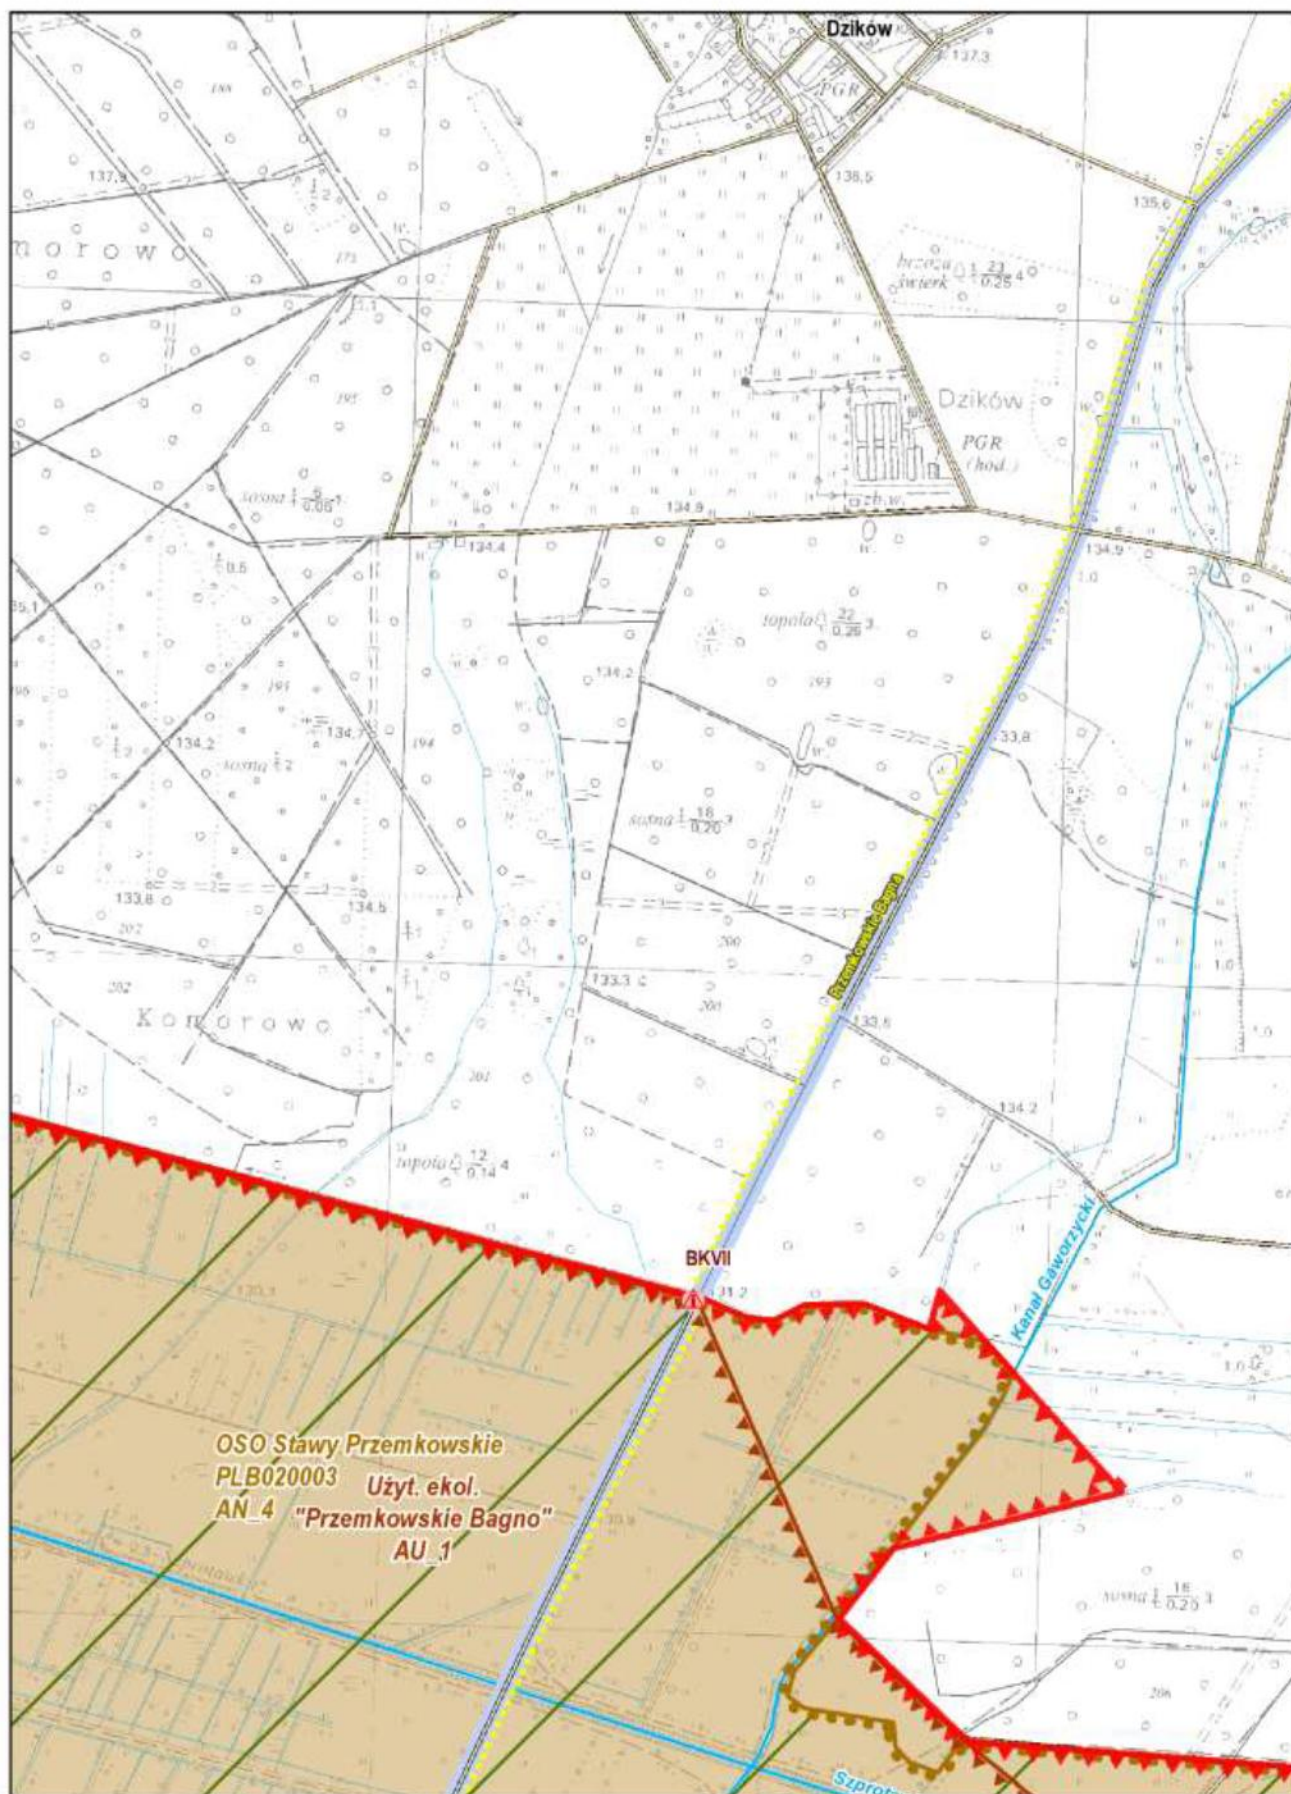




**Arkusz: 3**

**Plan Ochrony Przemkowskiego Parku Krajobrazowego** Skala 1 : 10 000

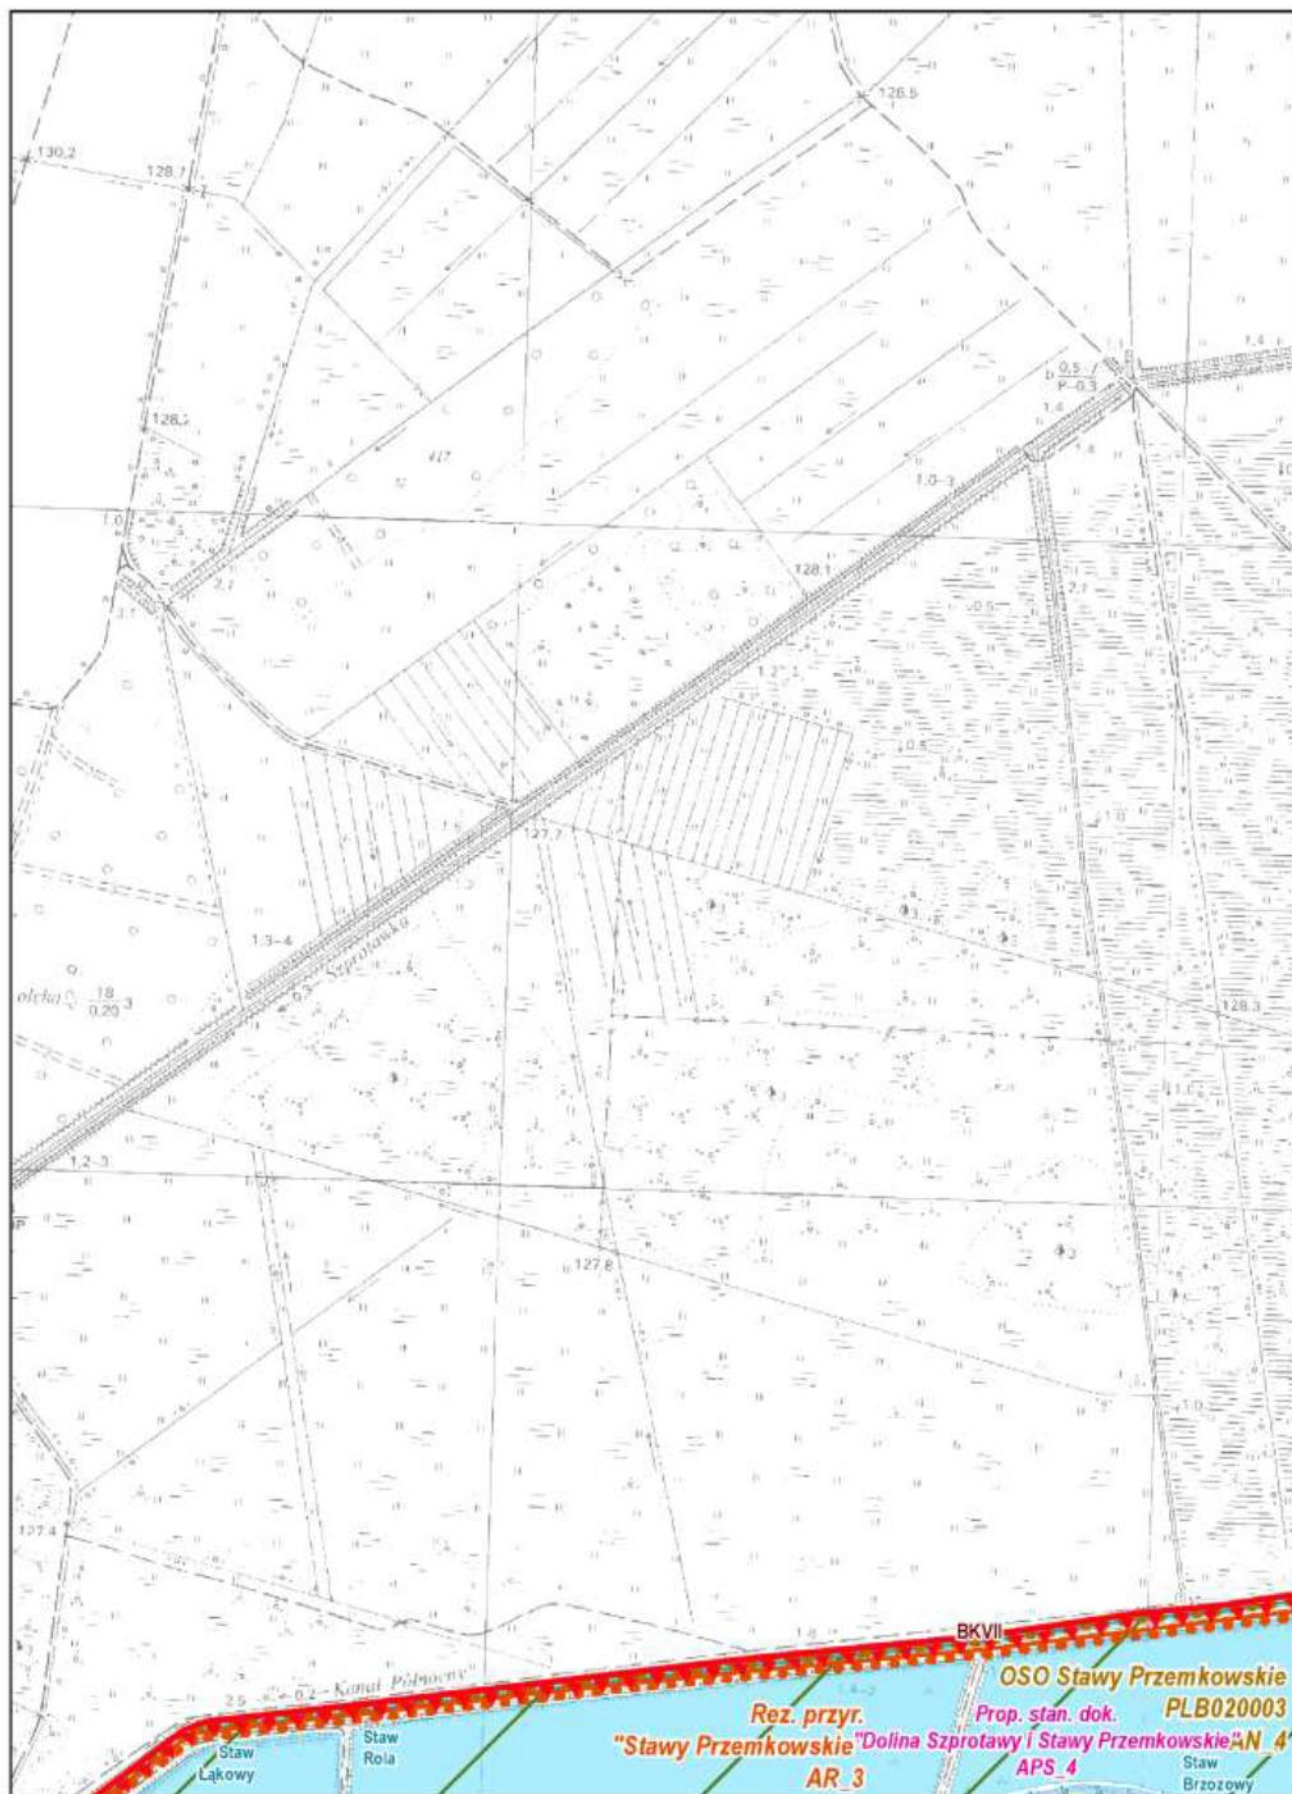

Arkusz: 4


Plan Ochrony Przemkowskiego Parku Krajobrazowego Skala 1 : 10 000

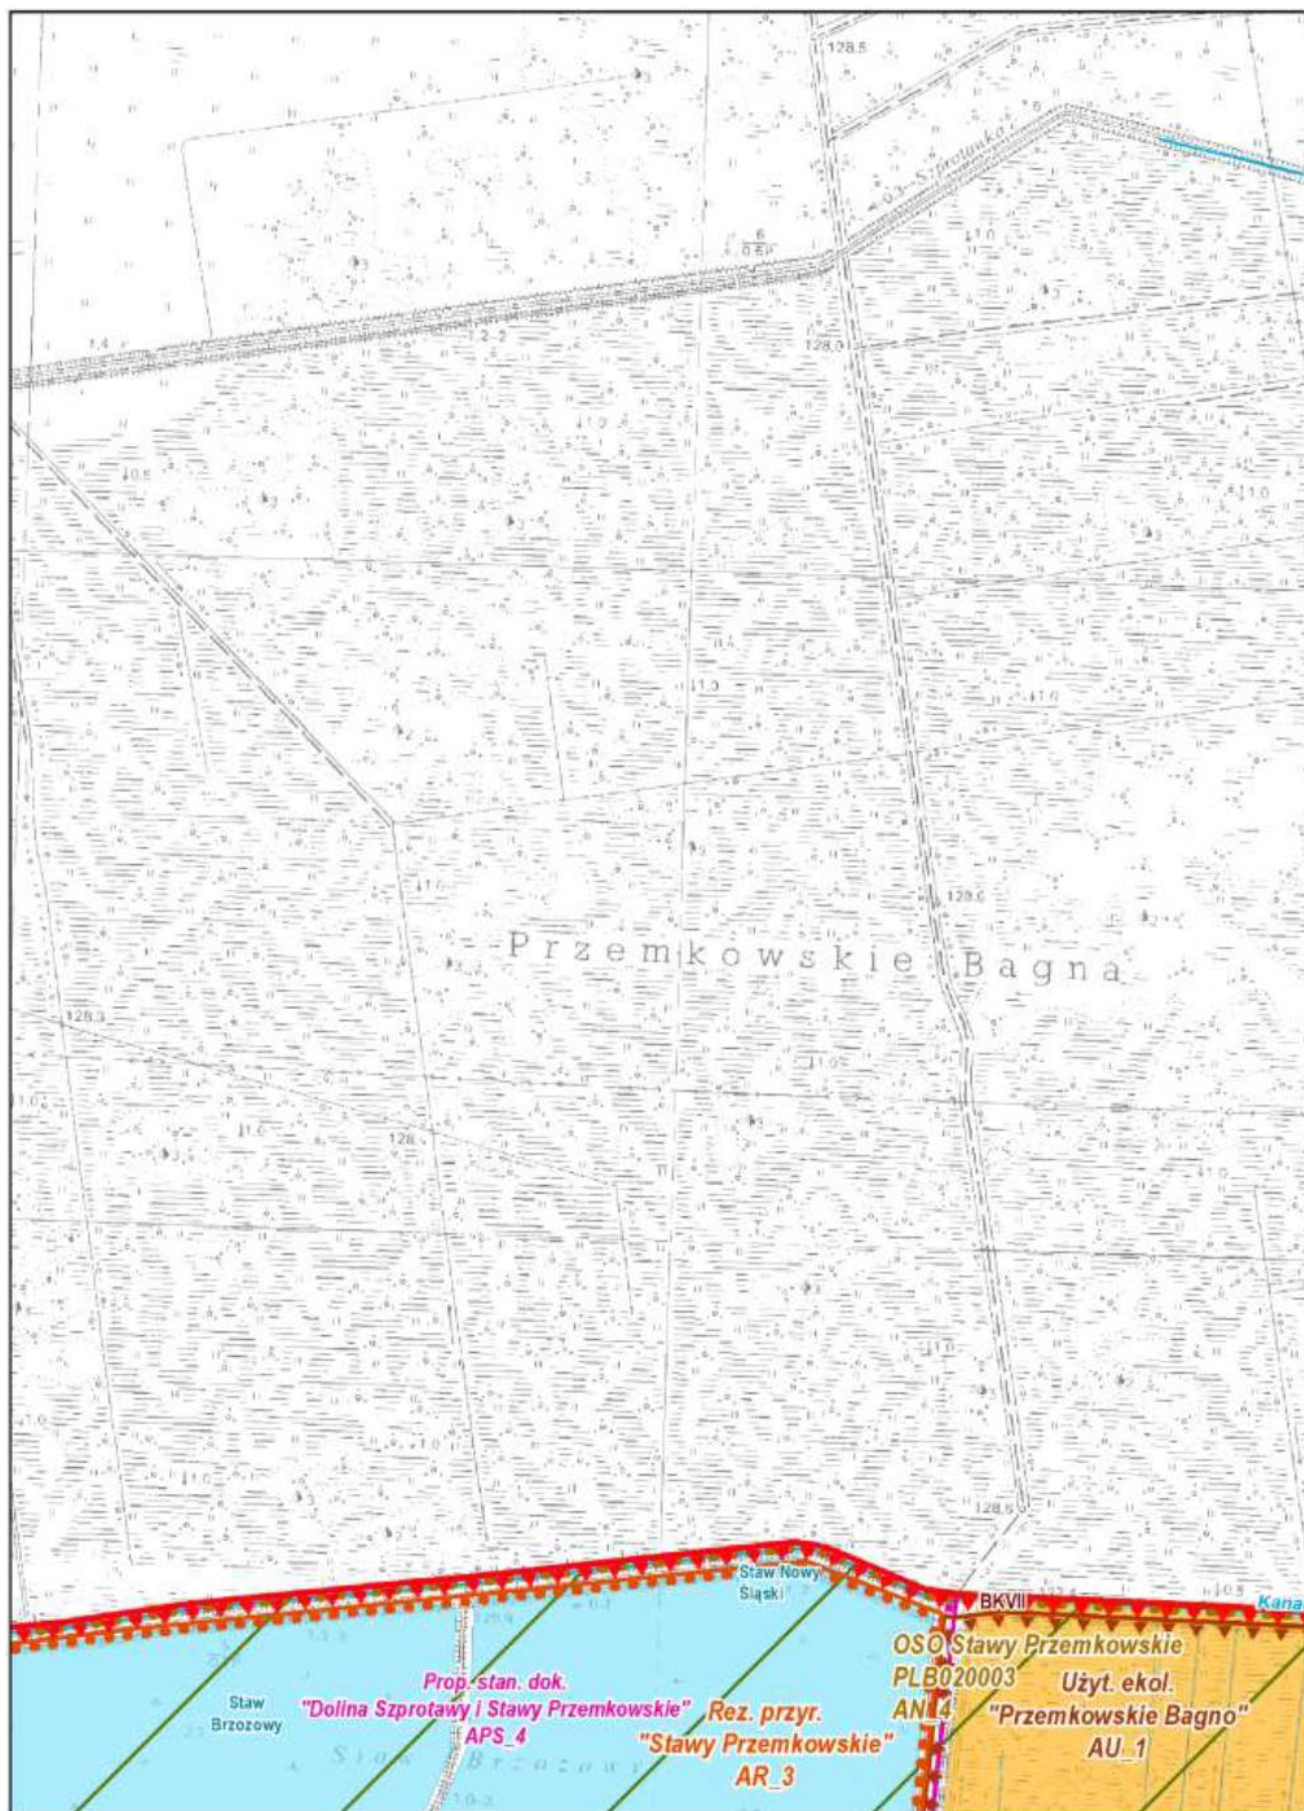



Arkusz: 5


Plan Ochrony Przemkowskiego Parku Krajobrazowego Skala 1 : 10 000

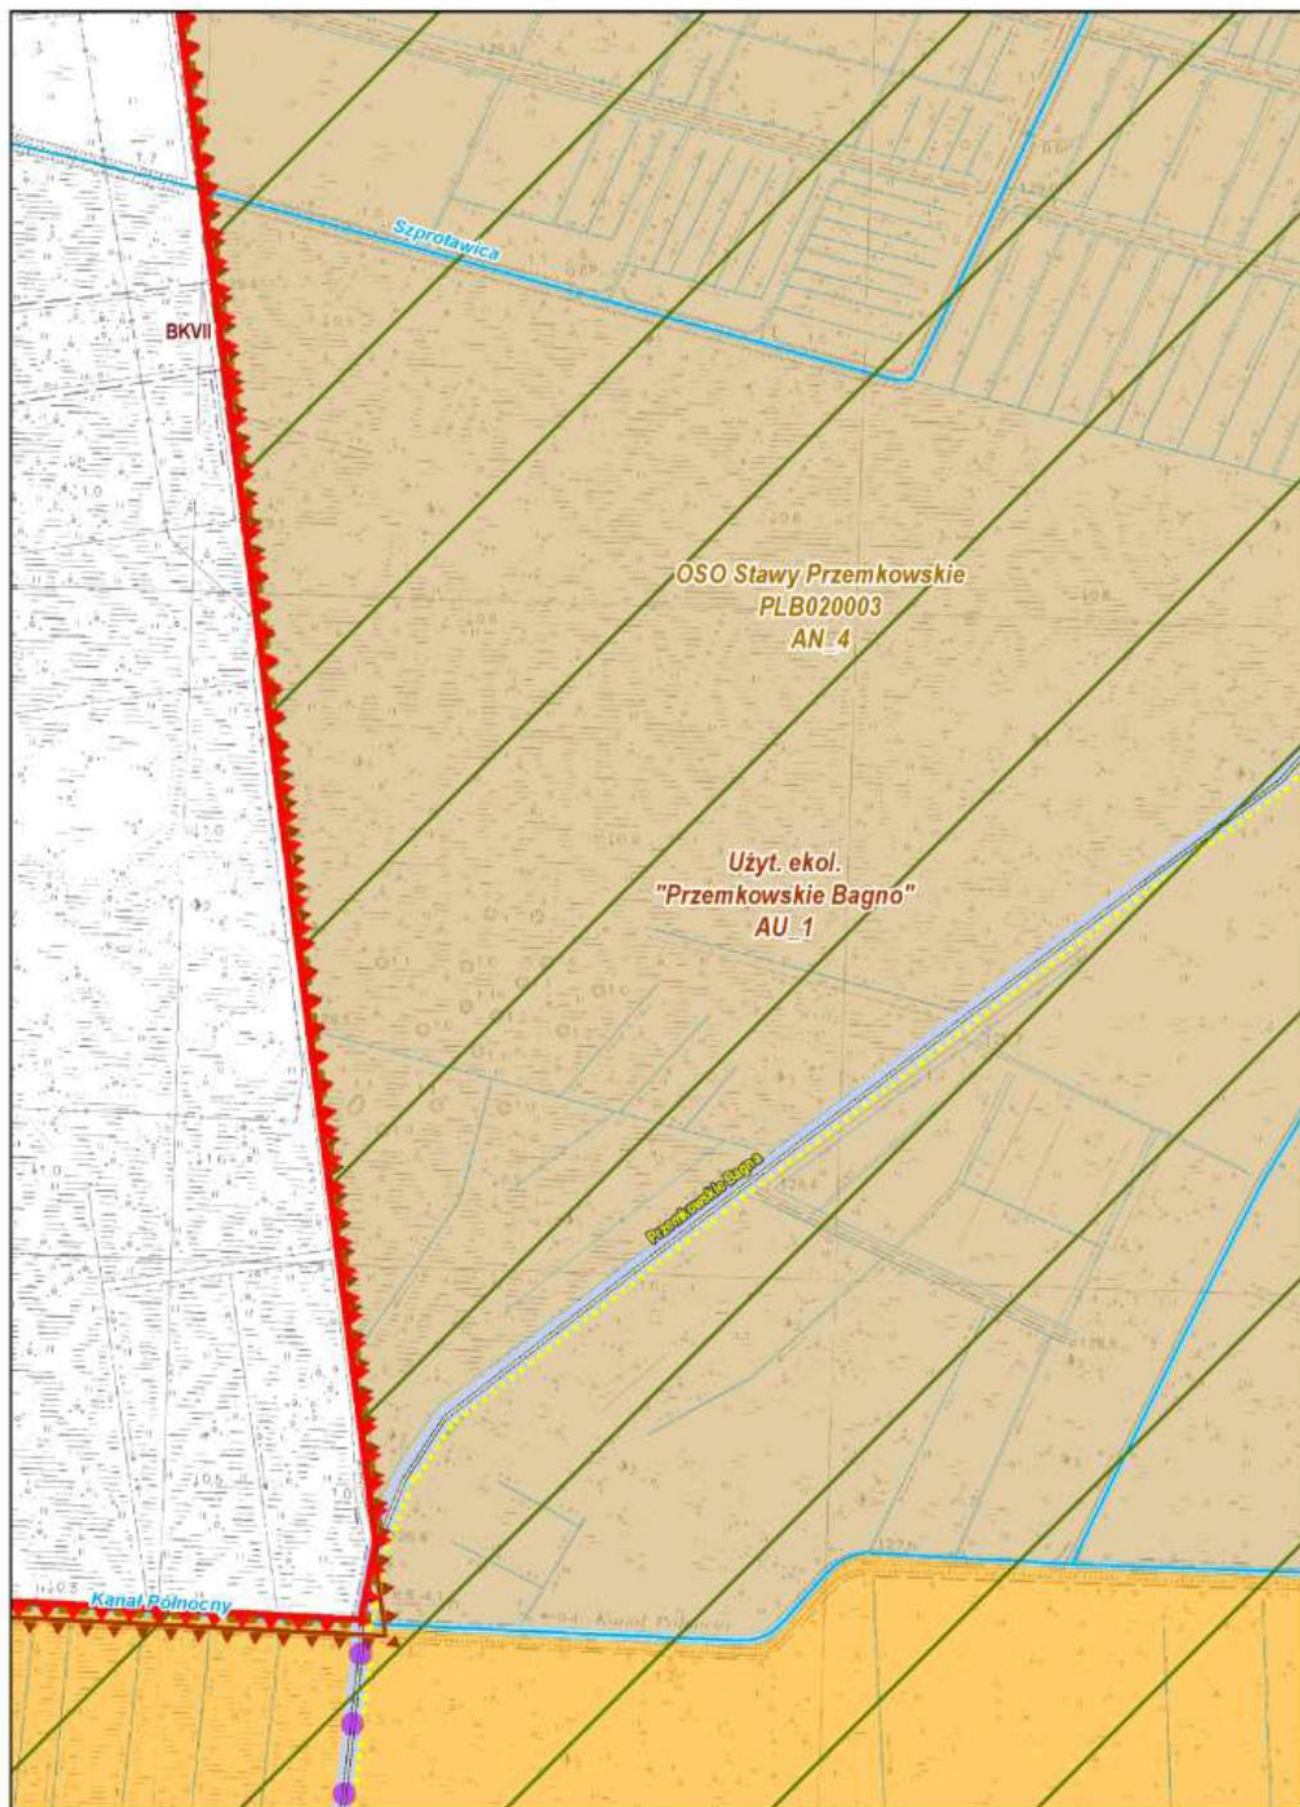



## Arkusz: 6


## Plan Ochrony Przemkowskiego Parku Krajobrazowego Skala 1 : 10 000

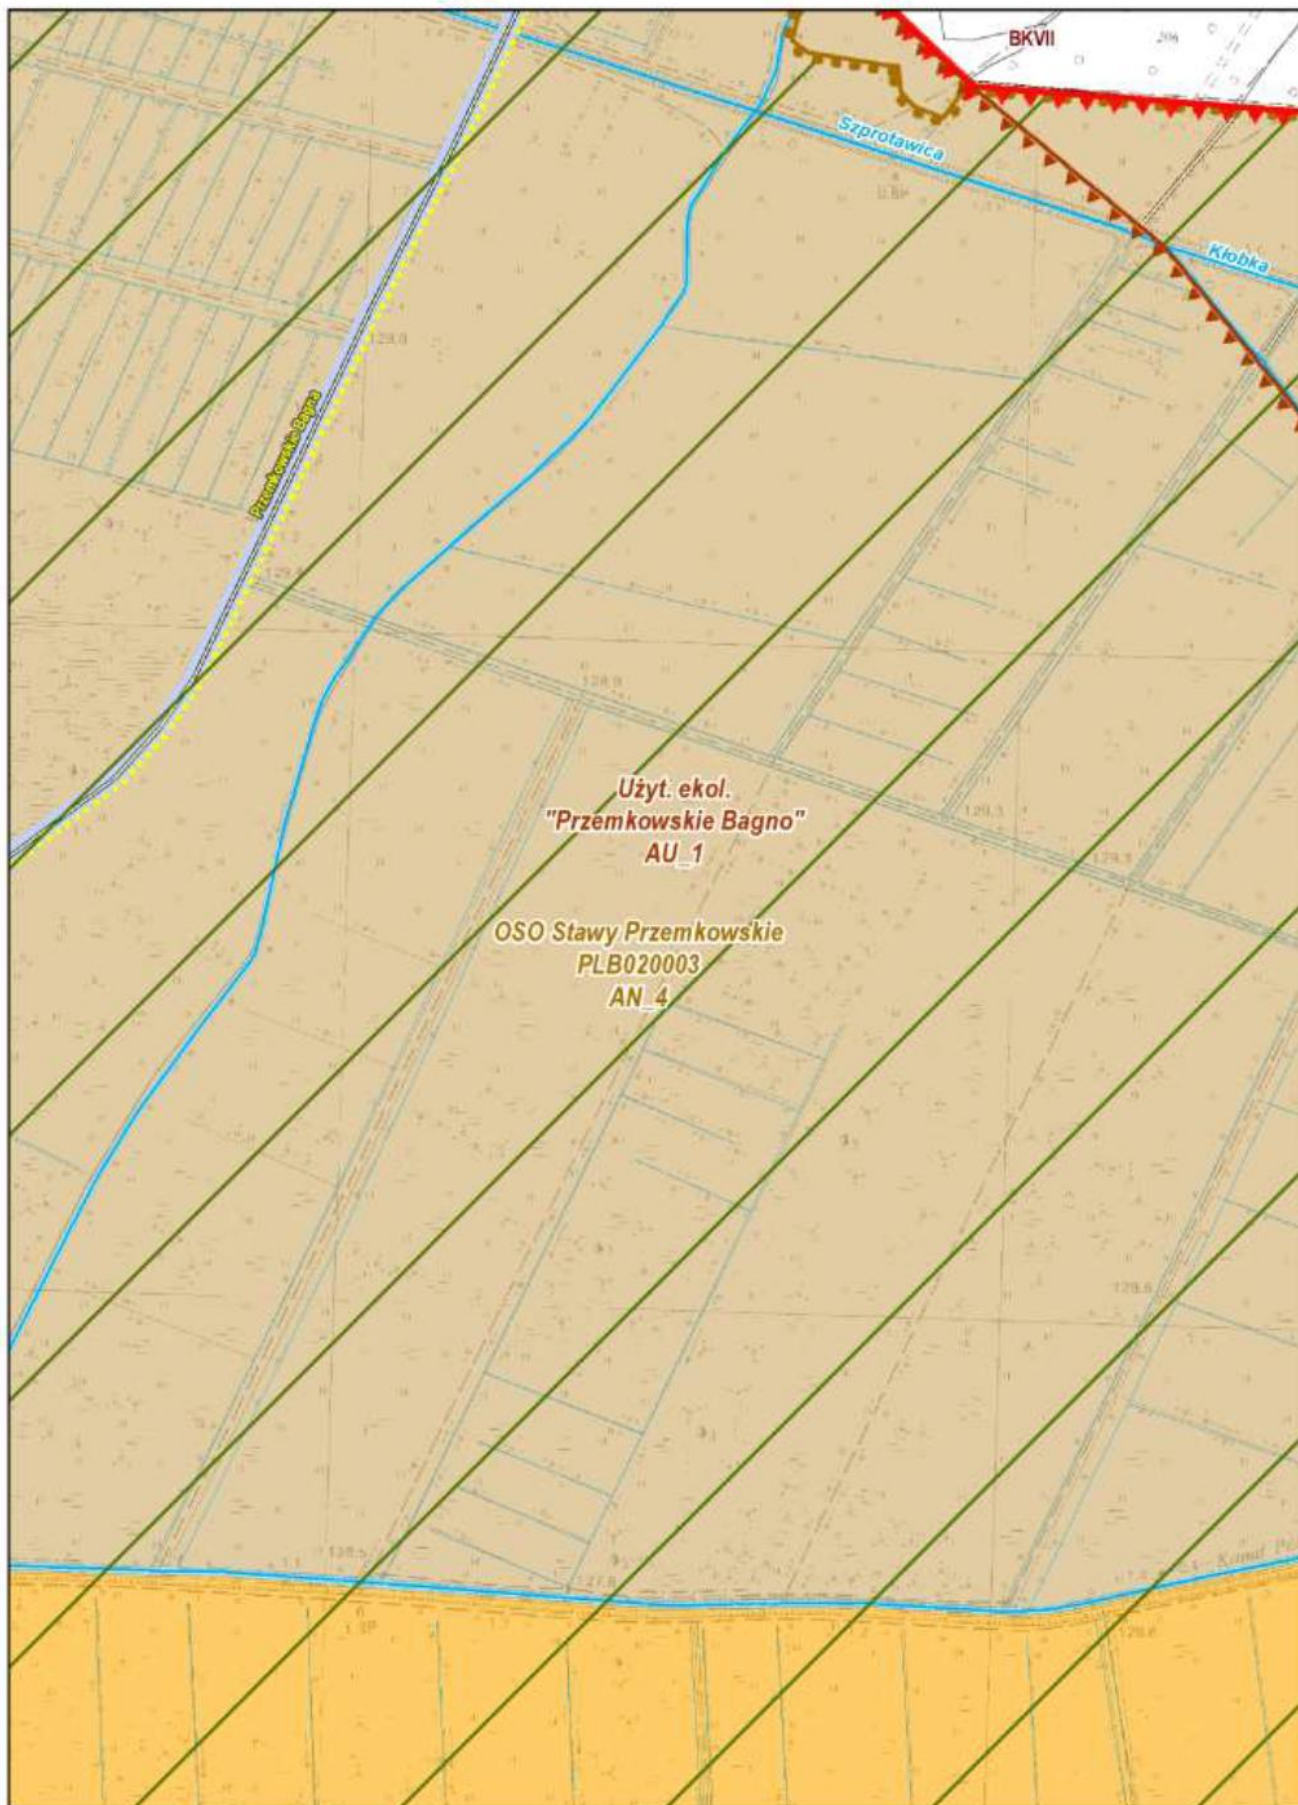




**Arkusz: 7**

Plan Ochrony Przemkowskiego Parku Krajobrazowego Skala 1 : 10 000

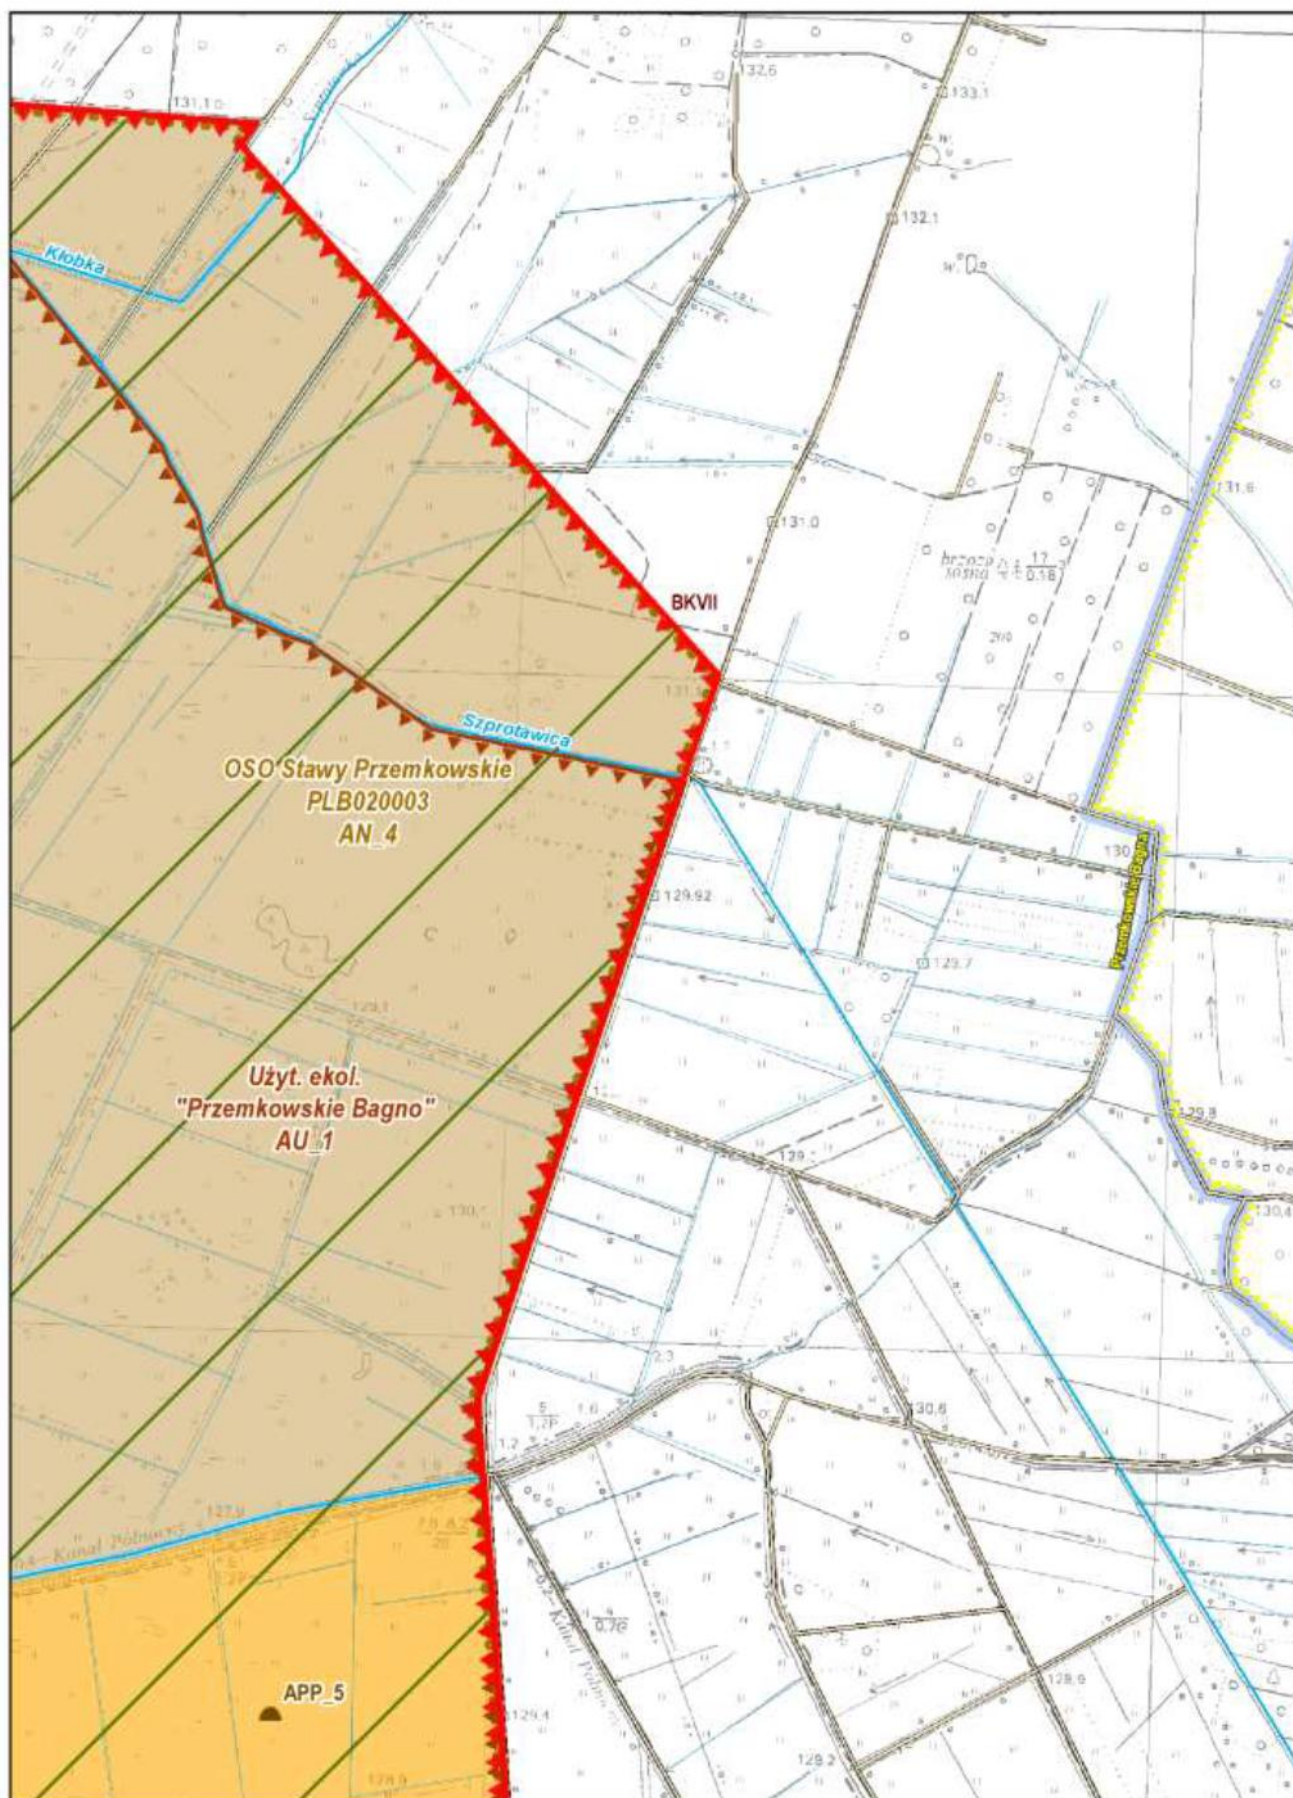

Arkusz: 8


Plan Ochrony Przemkowskiego Parku Krajobrazowego Skala 1 : 10 000

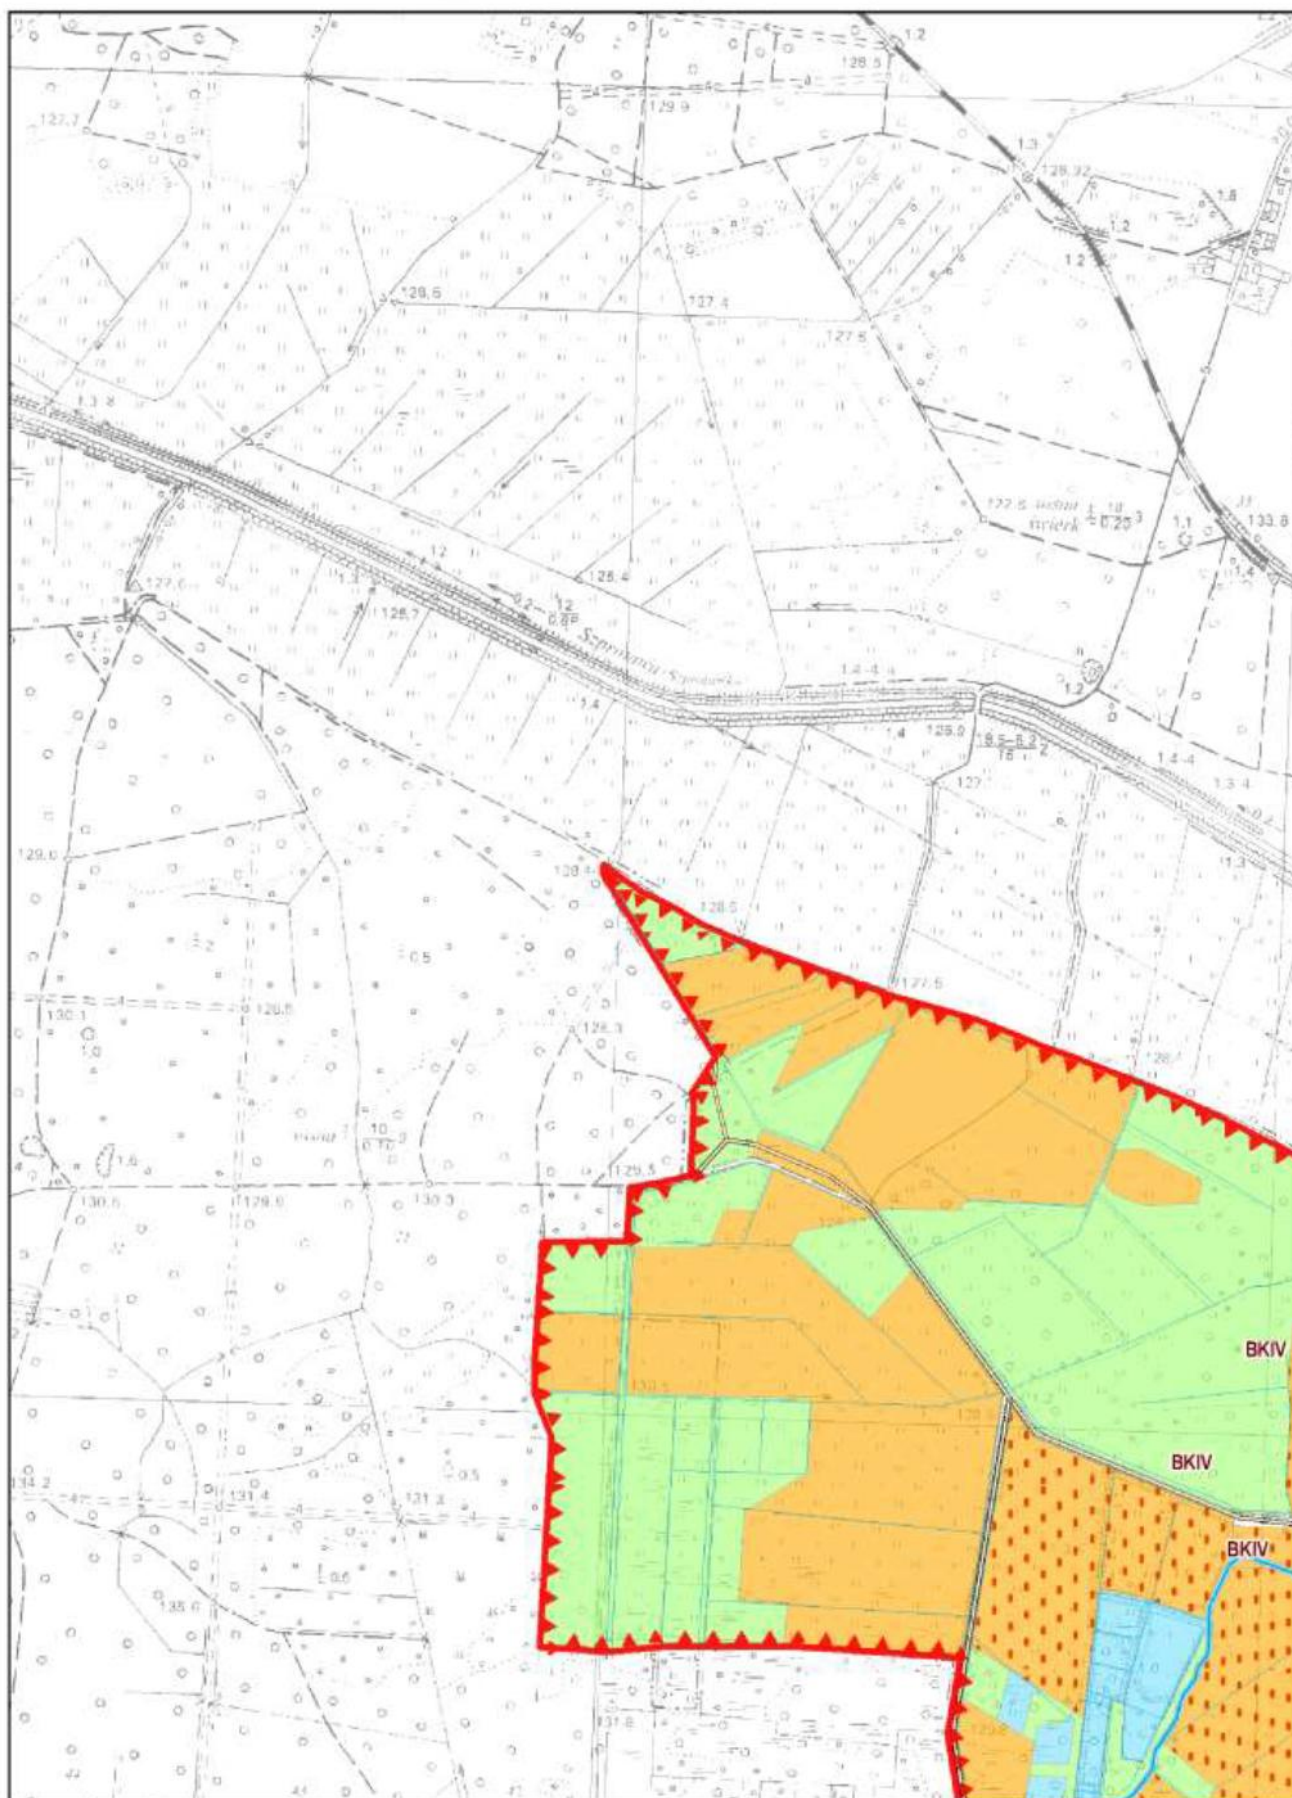



Arkusz: 9


Plan Ochrony Przemkowskiego Parku Krajobrazowego Skala 1 : 10 000

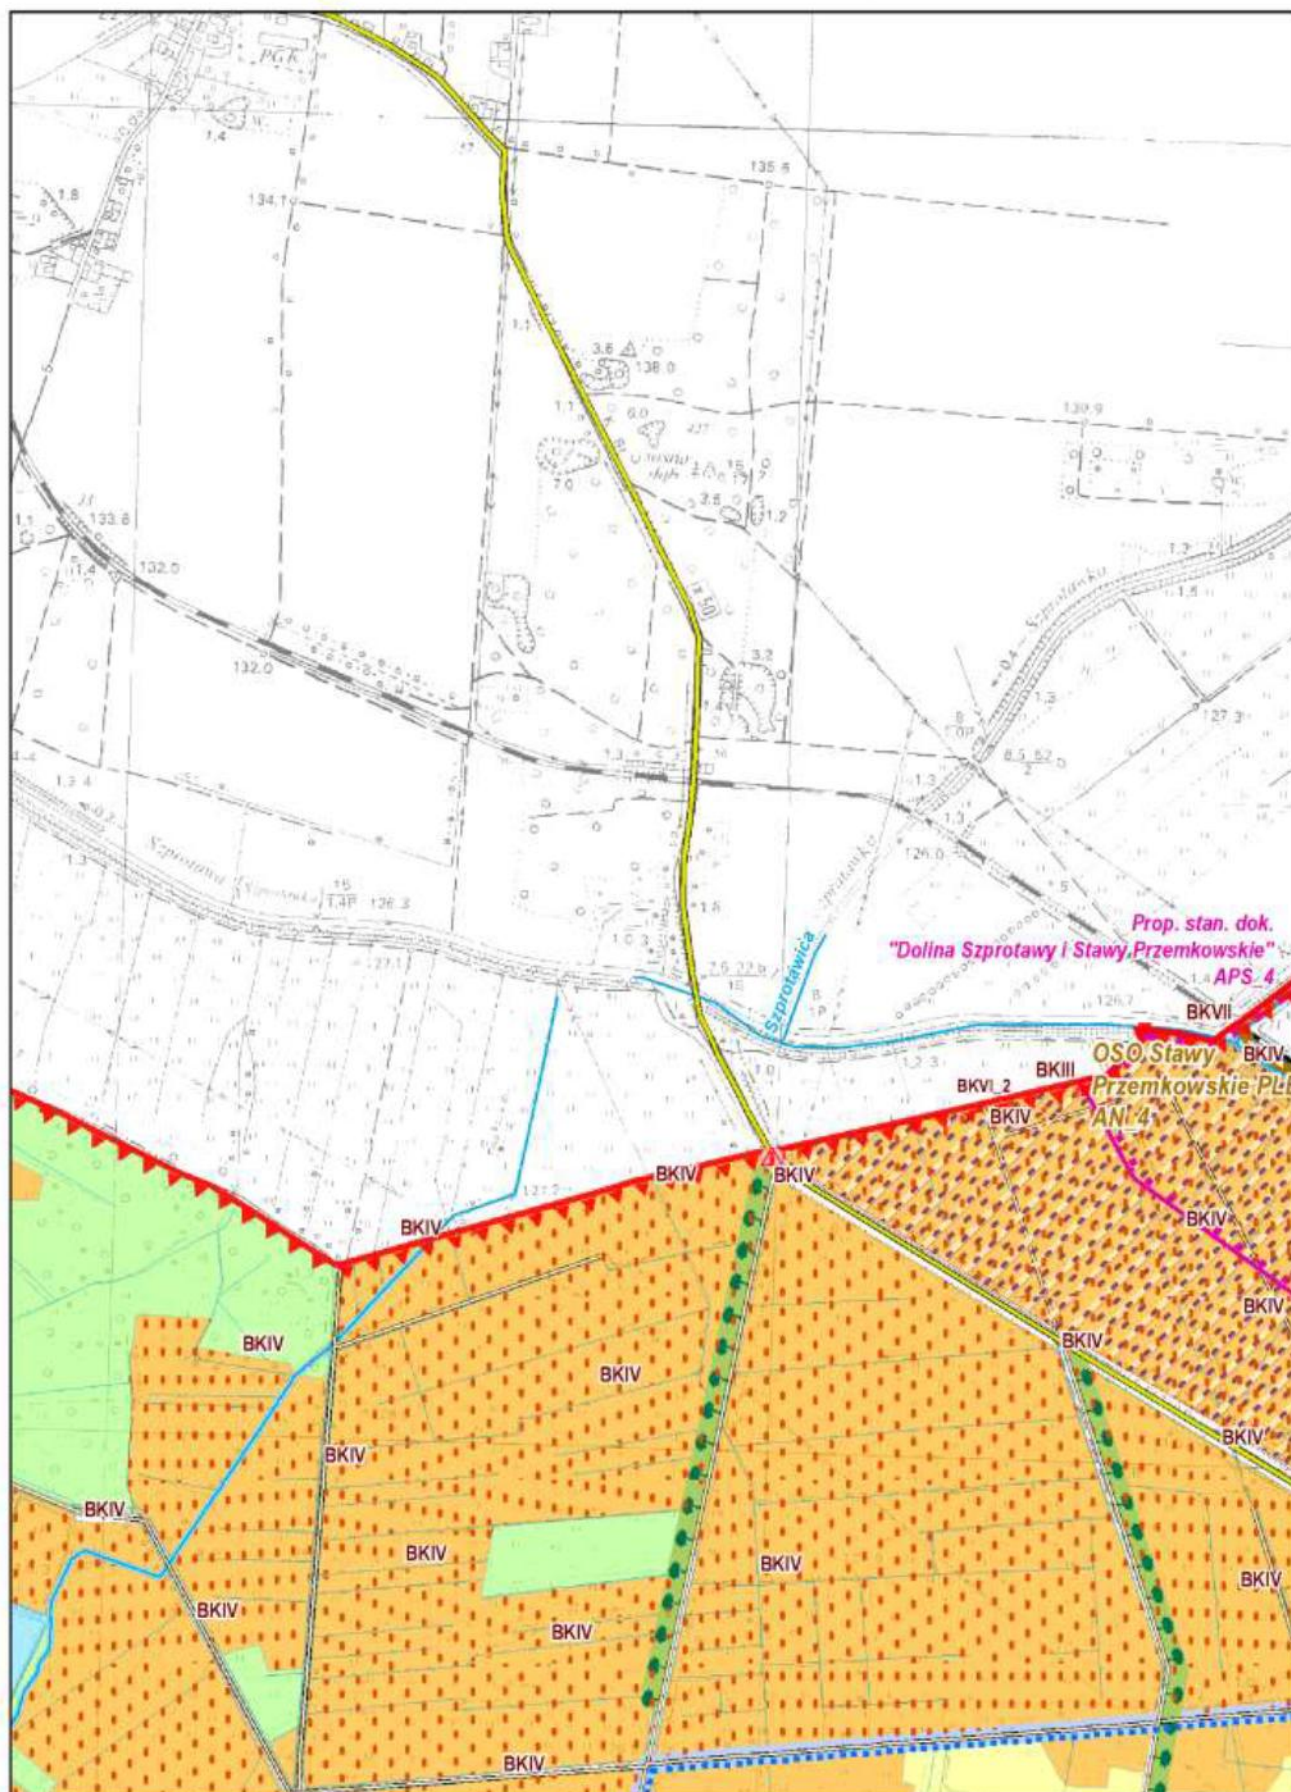



Arkusz: 10


Plan Ochrony Przemkowskiego Parku Krajobrazowego Skala 1 : 10 000

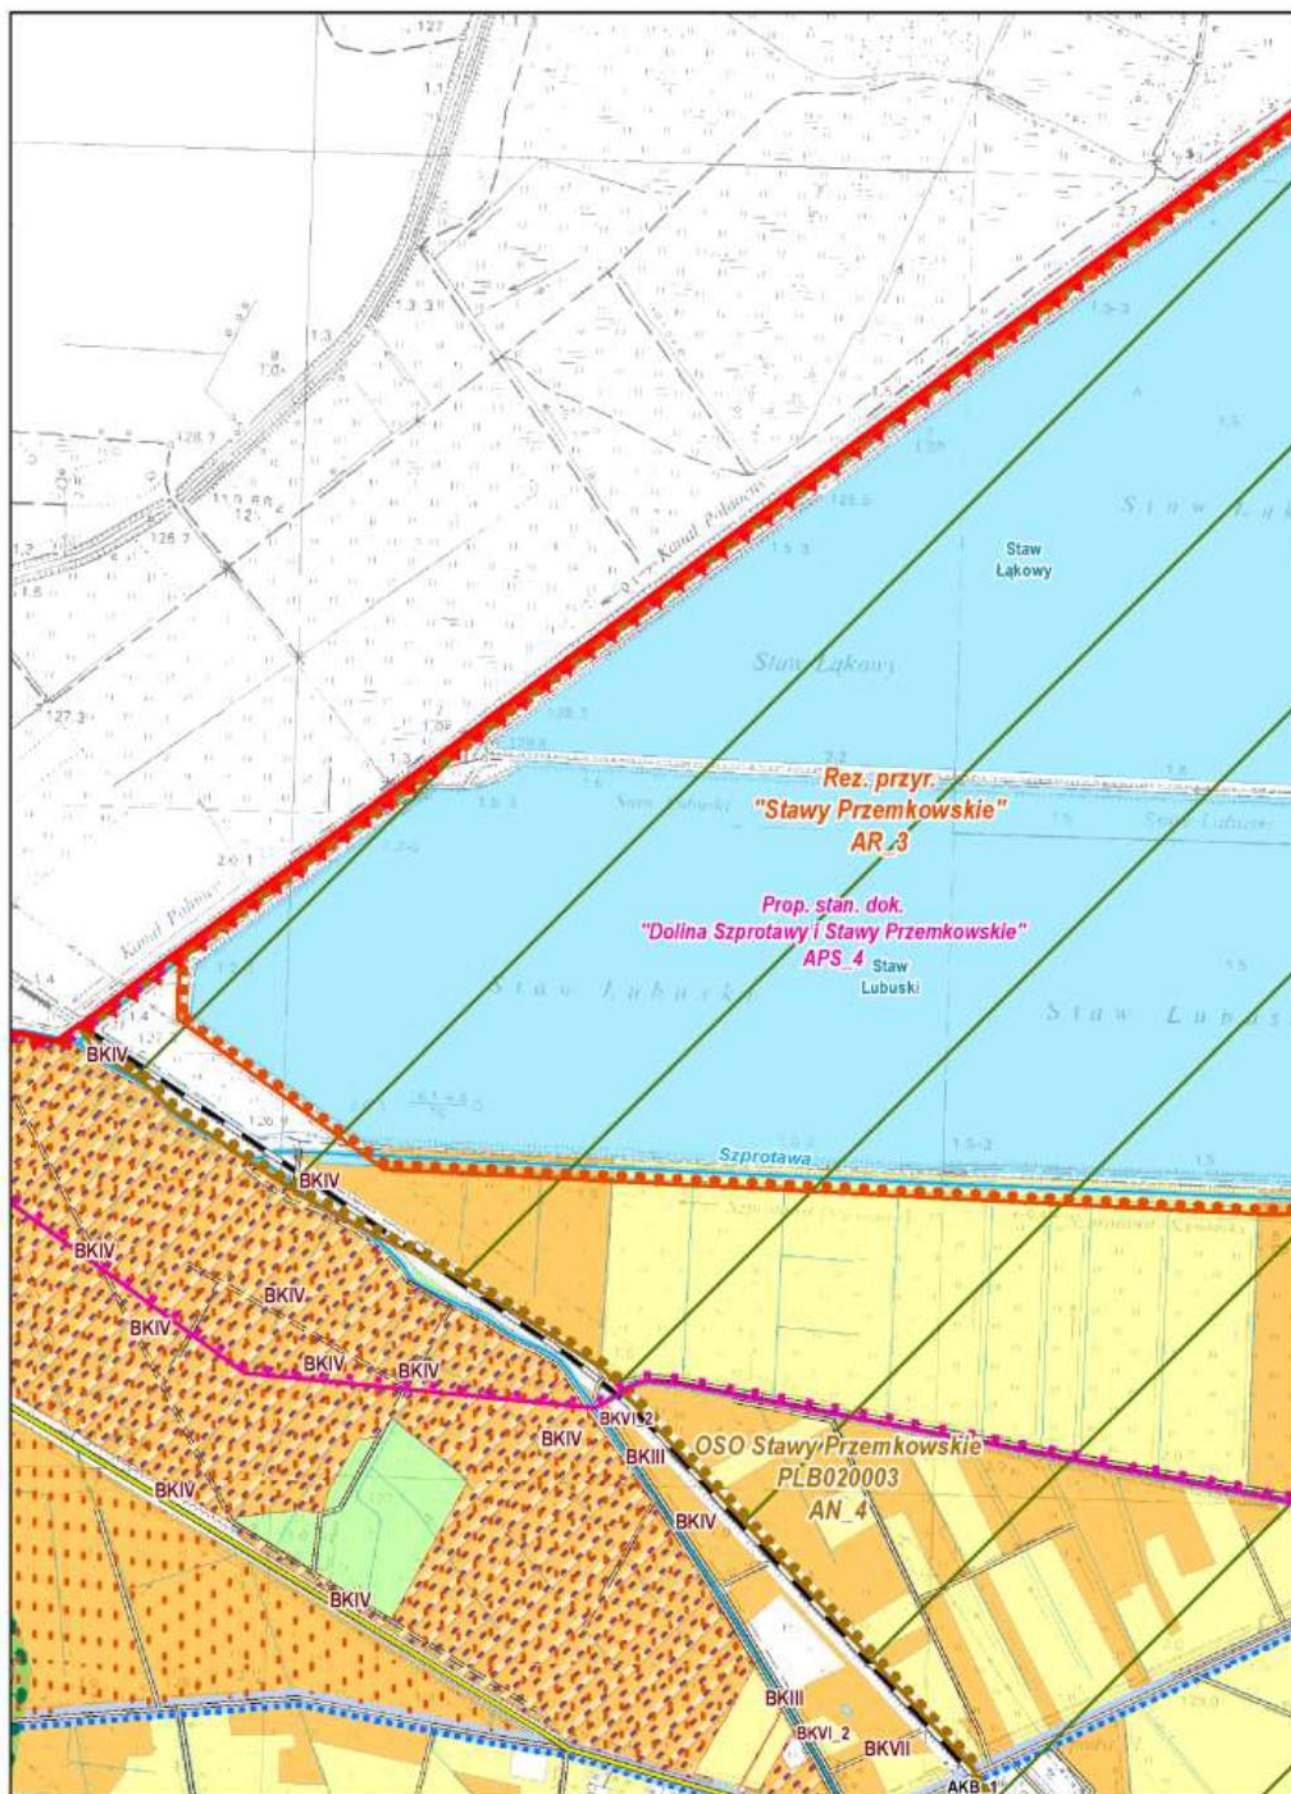



## Arkusz: 11


## Plan Ochrony Przemkowskiego Parku Krajobrazowego Skala 1 : 10 000

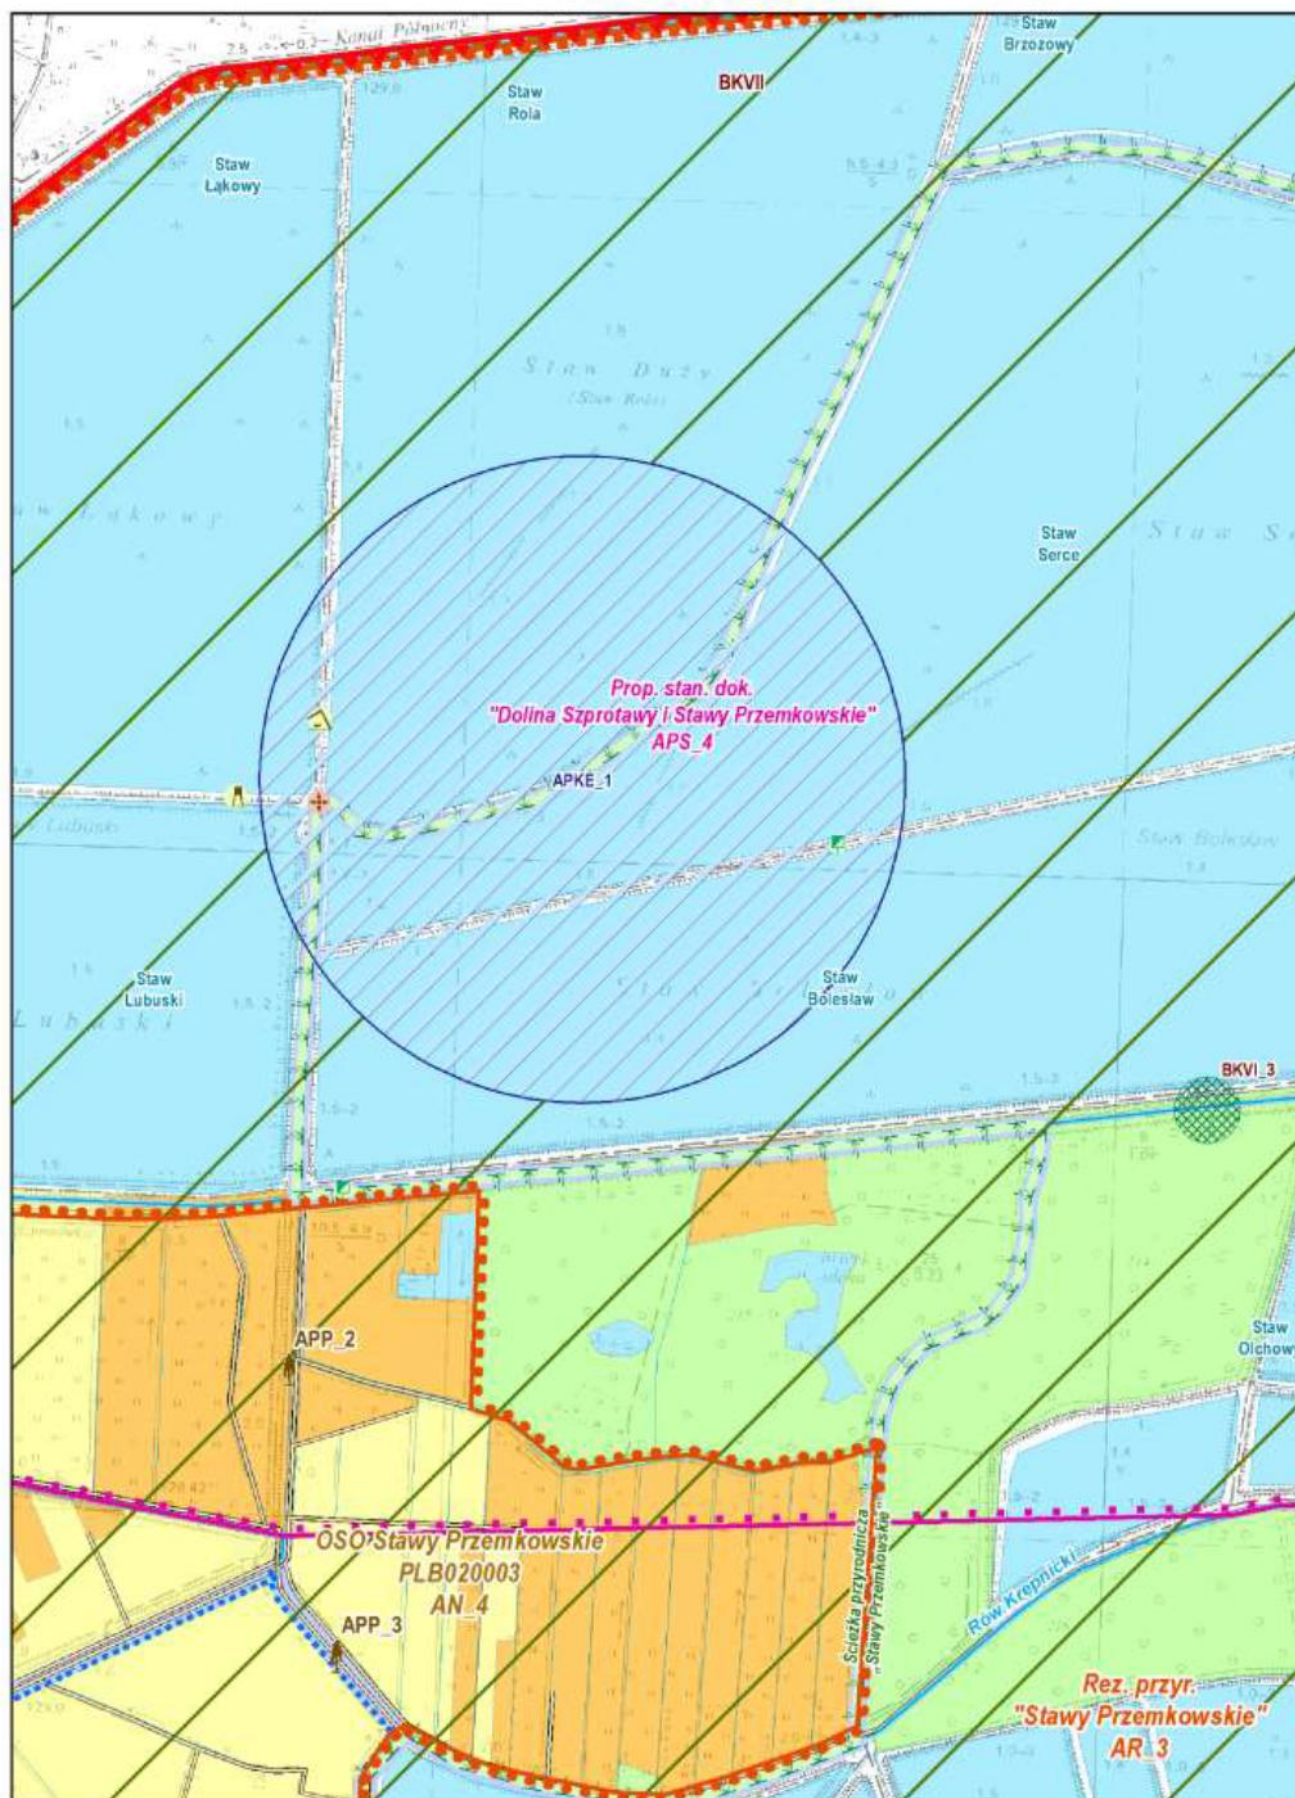



Arkusz: 12


Plan Ochrony Przemkowskiego Parku Krajobrazowego Skala 1 : 10 000

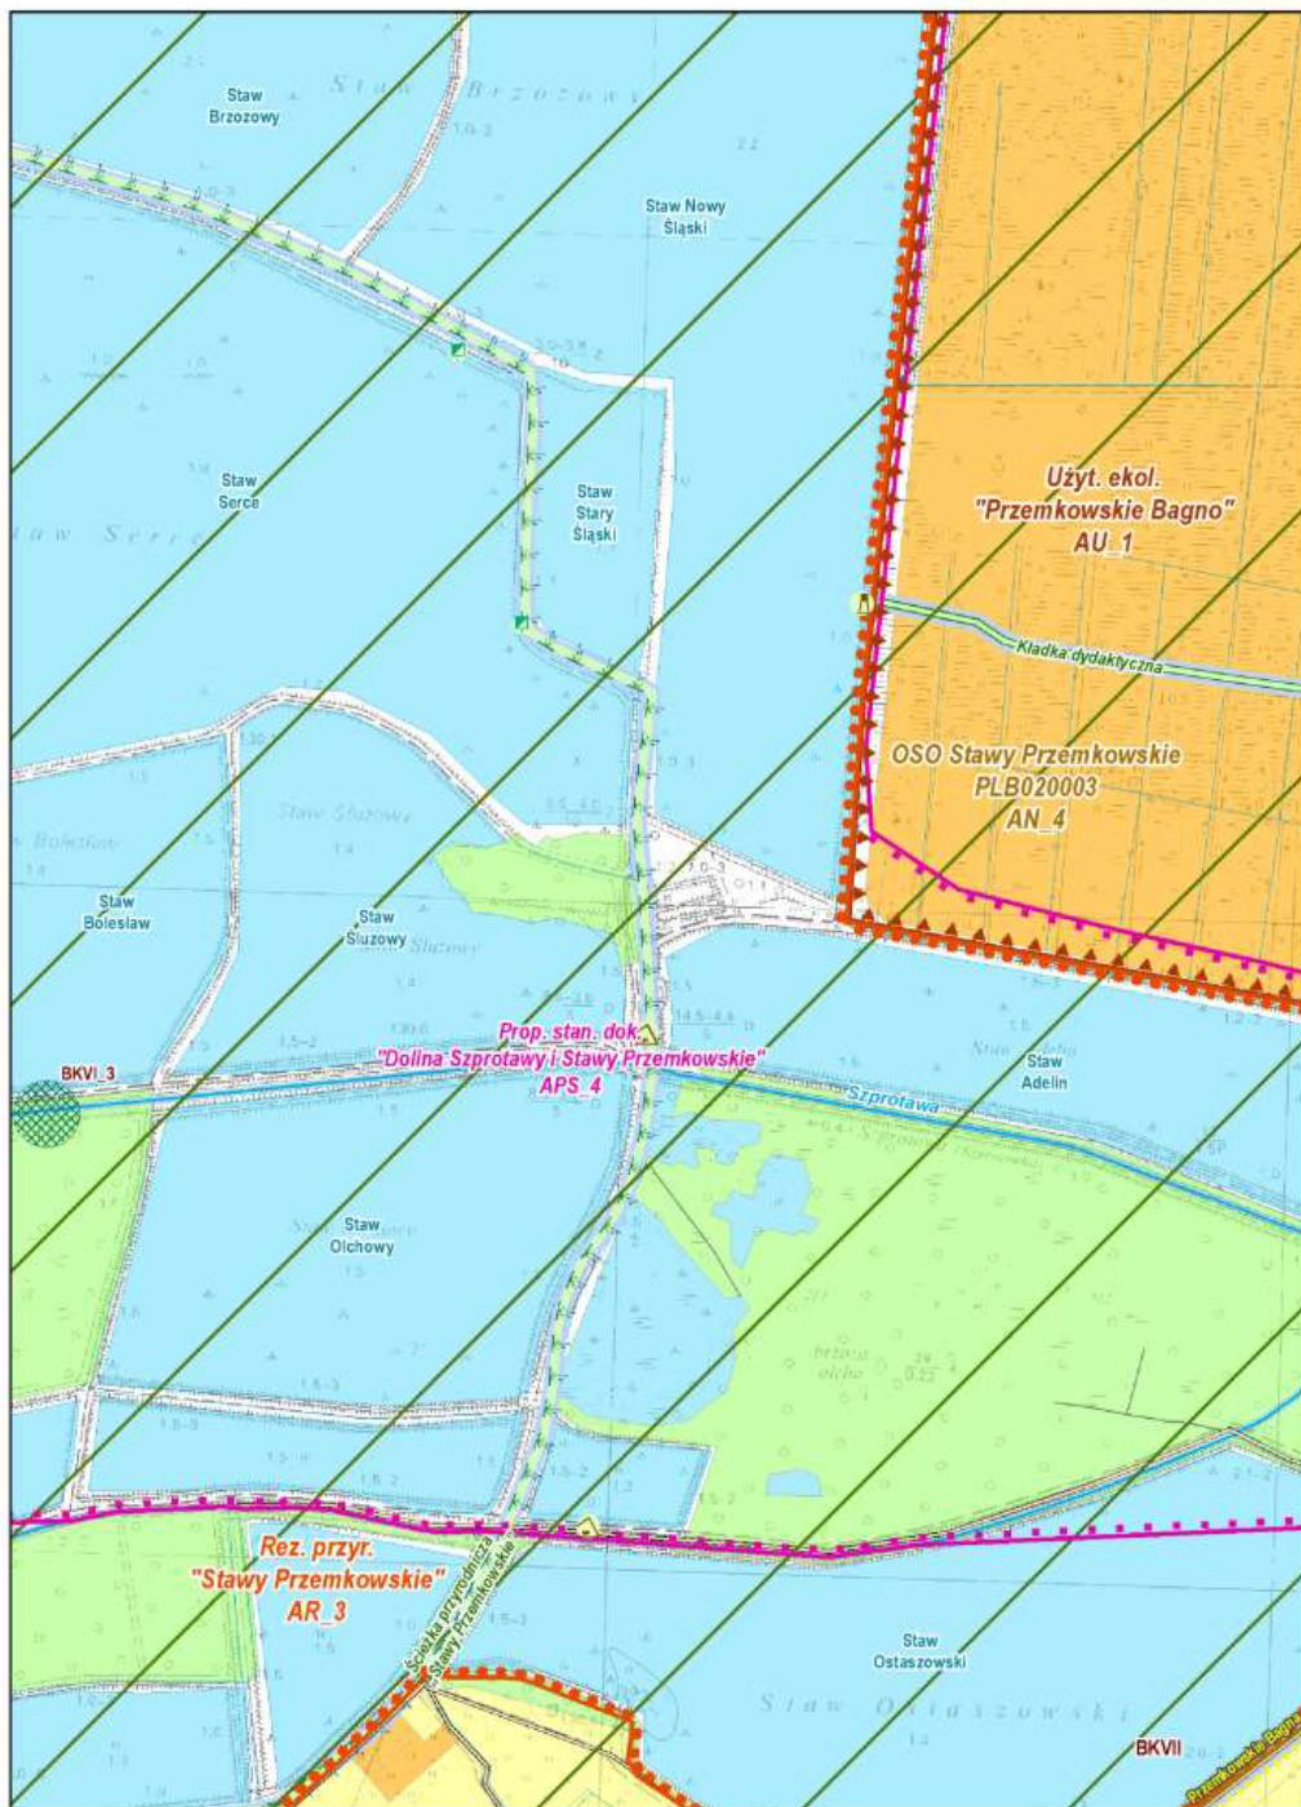



Arkusz: 13

Plan Ochrony Przemkowskiego Parku Krajobrazowego Skala 1 : 10 000

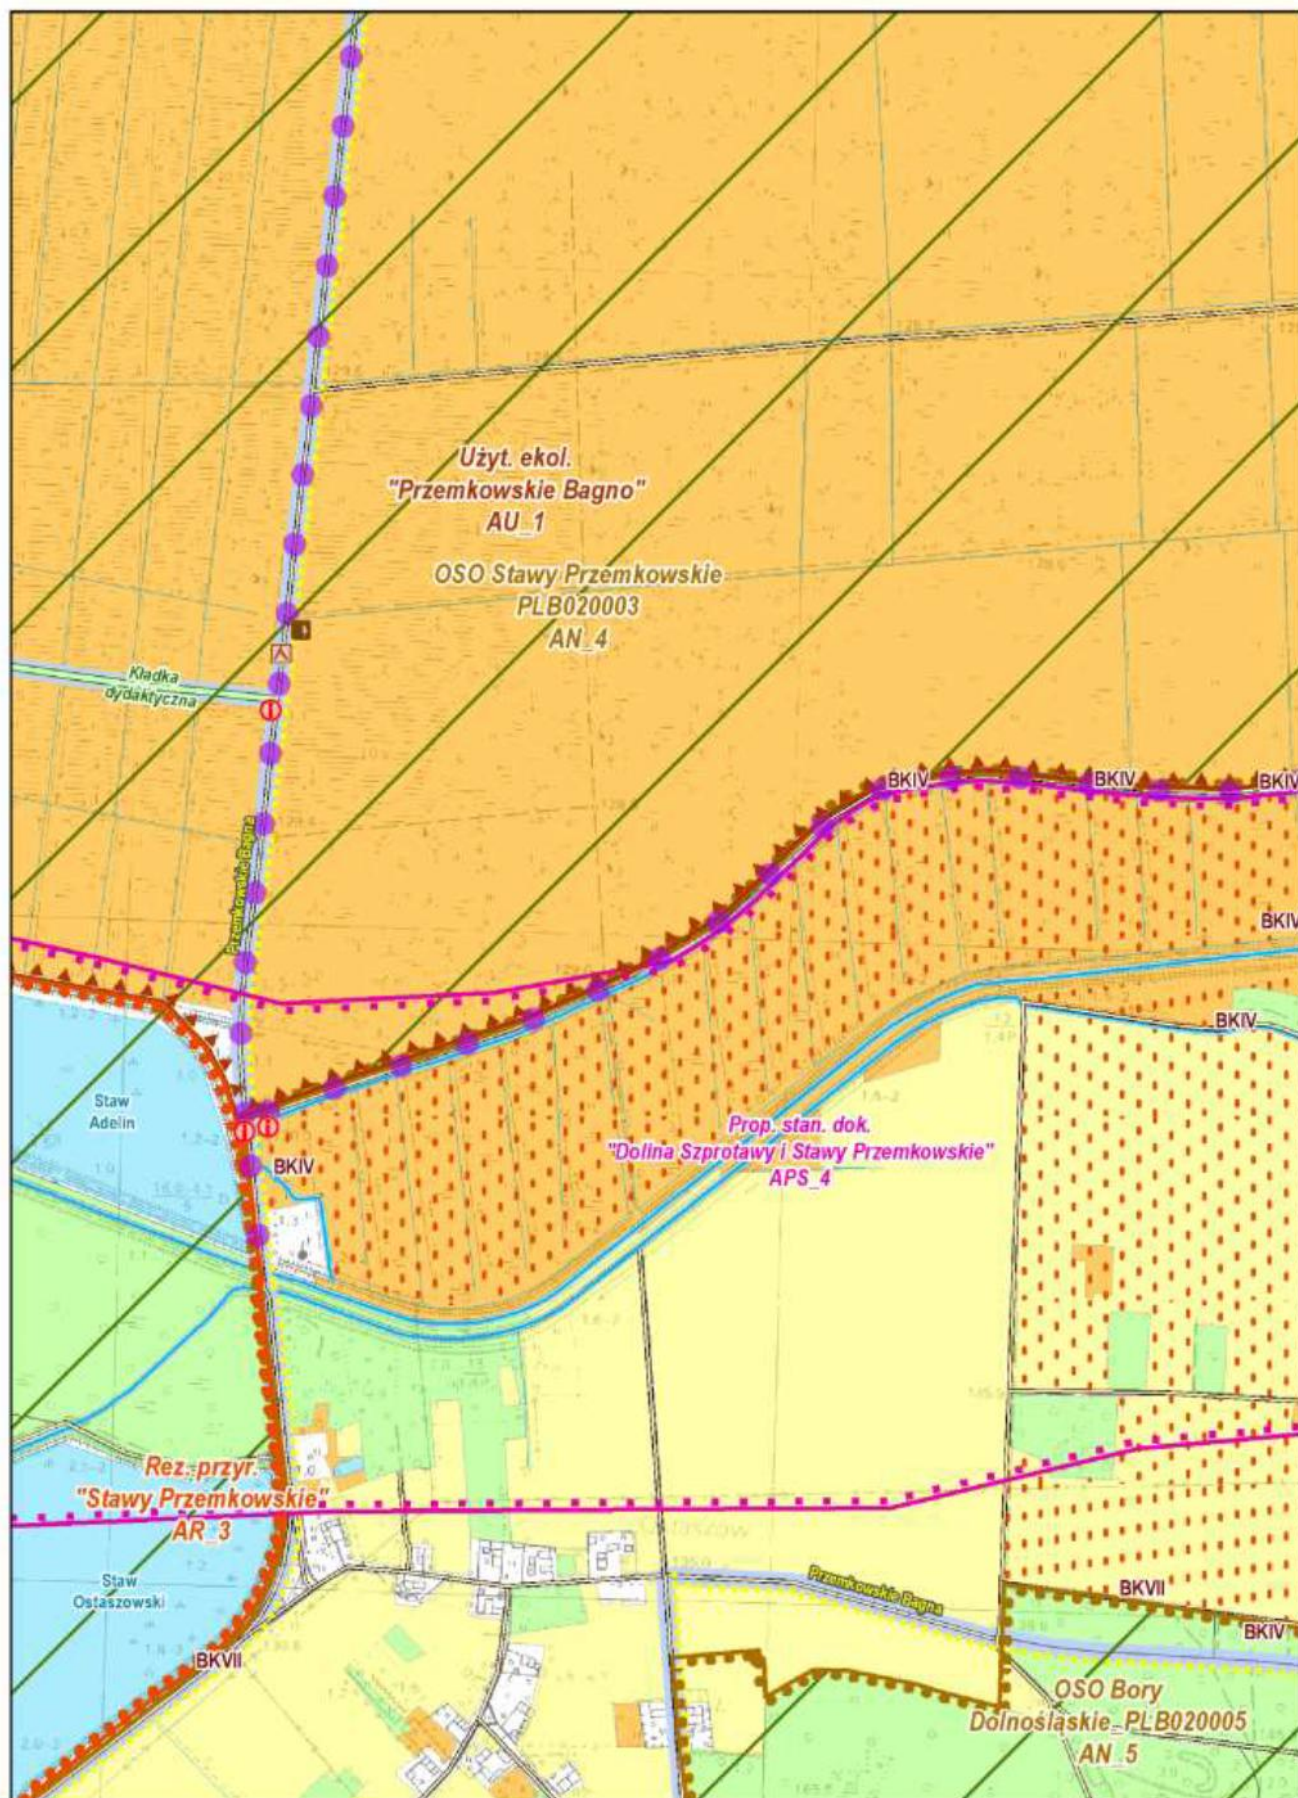




**Arkusz: 14**

Plan Ochrony Przemkowskiego Parku Krajobrazowego Skala 1 : 10 000


Skala 1 : 10 000

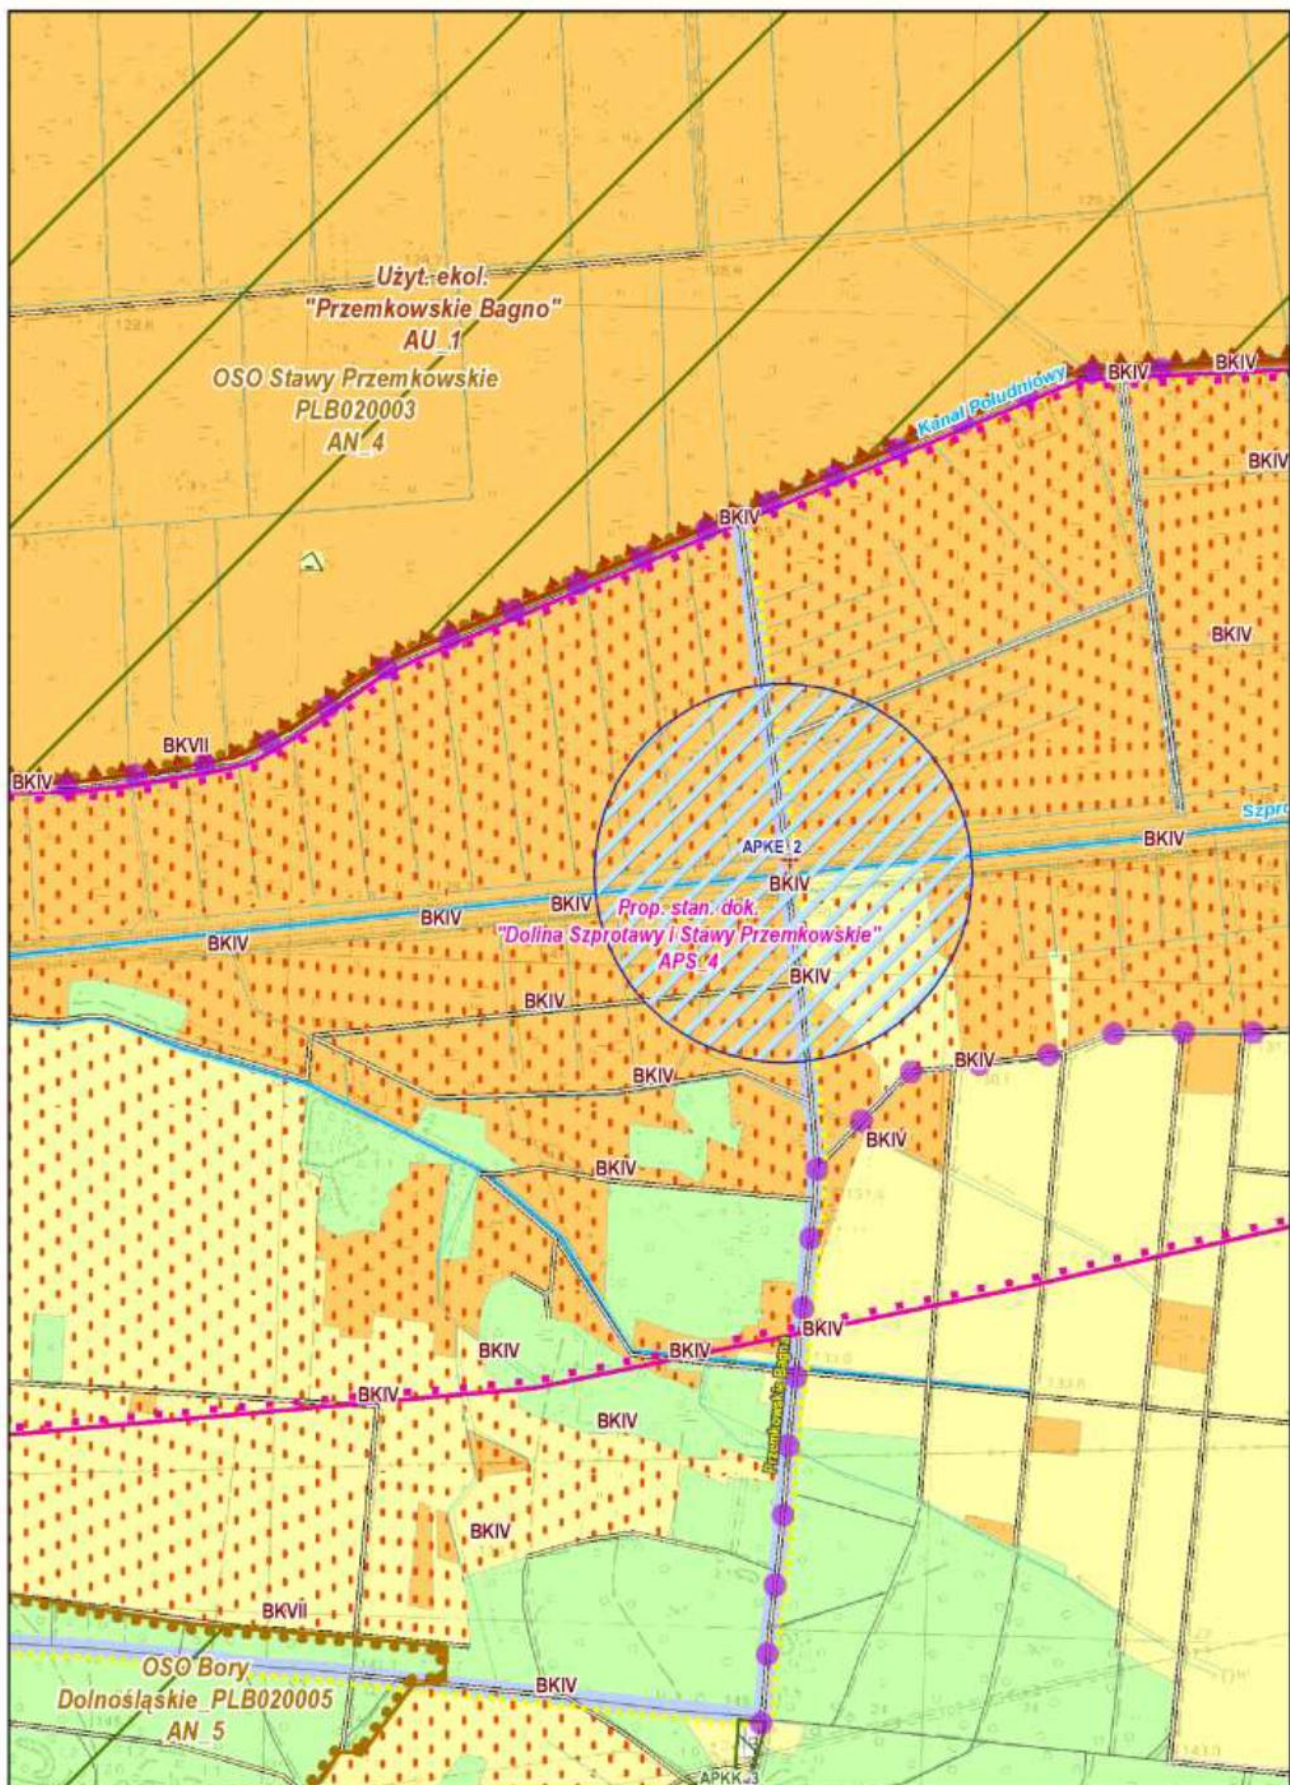




**Arkusz: 15**

## Plan Ochrony Przemkowskiego Parku Krajobrazowego Skala 1 : 10 000

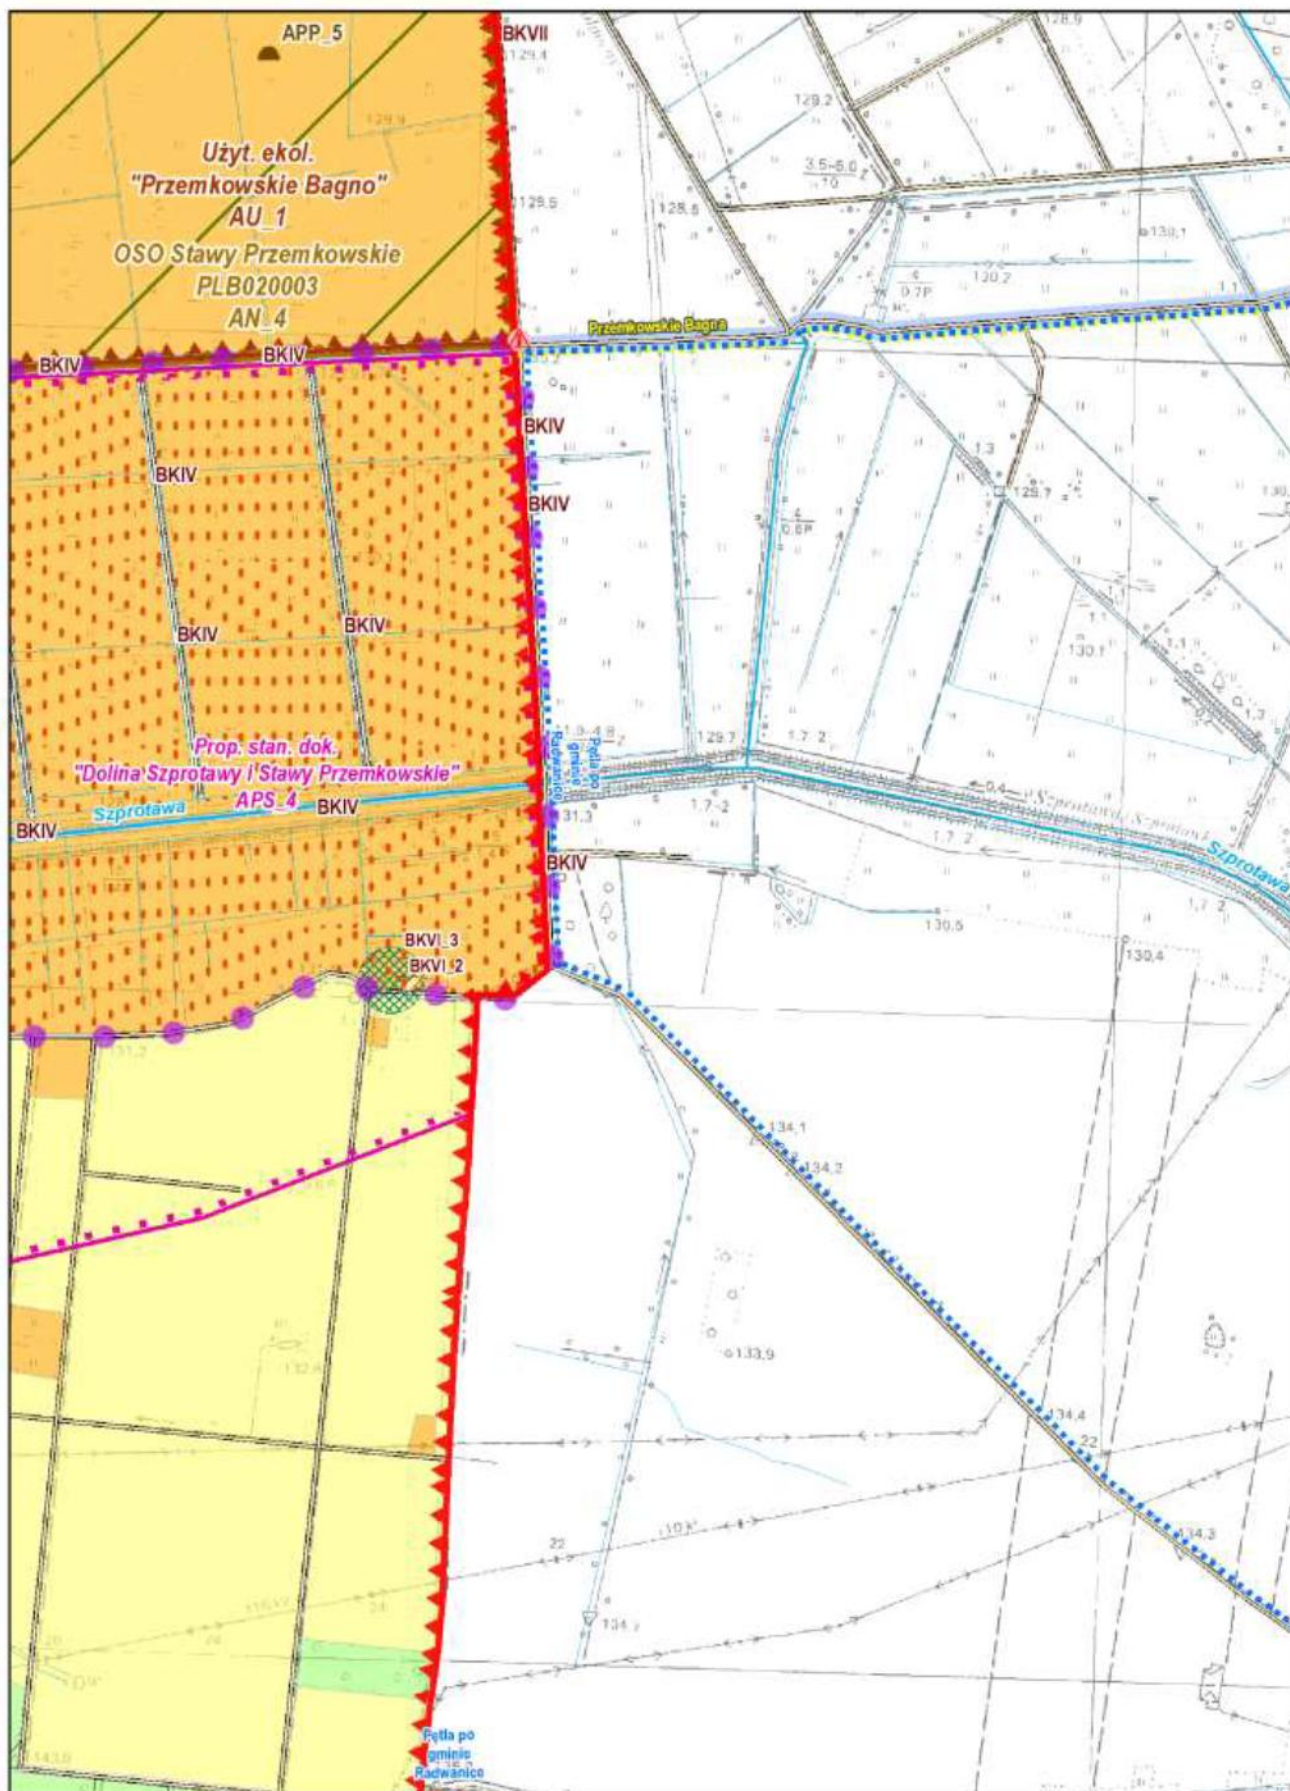

Arkusz: 16


Plan Ochrony Przemkowskiego Parku Krajobrazowego Skala 1 : 10 000

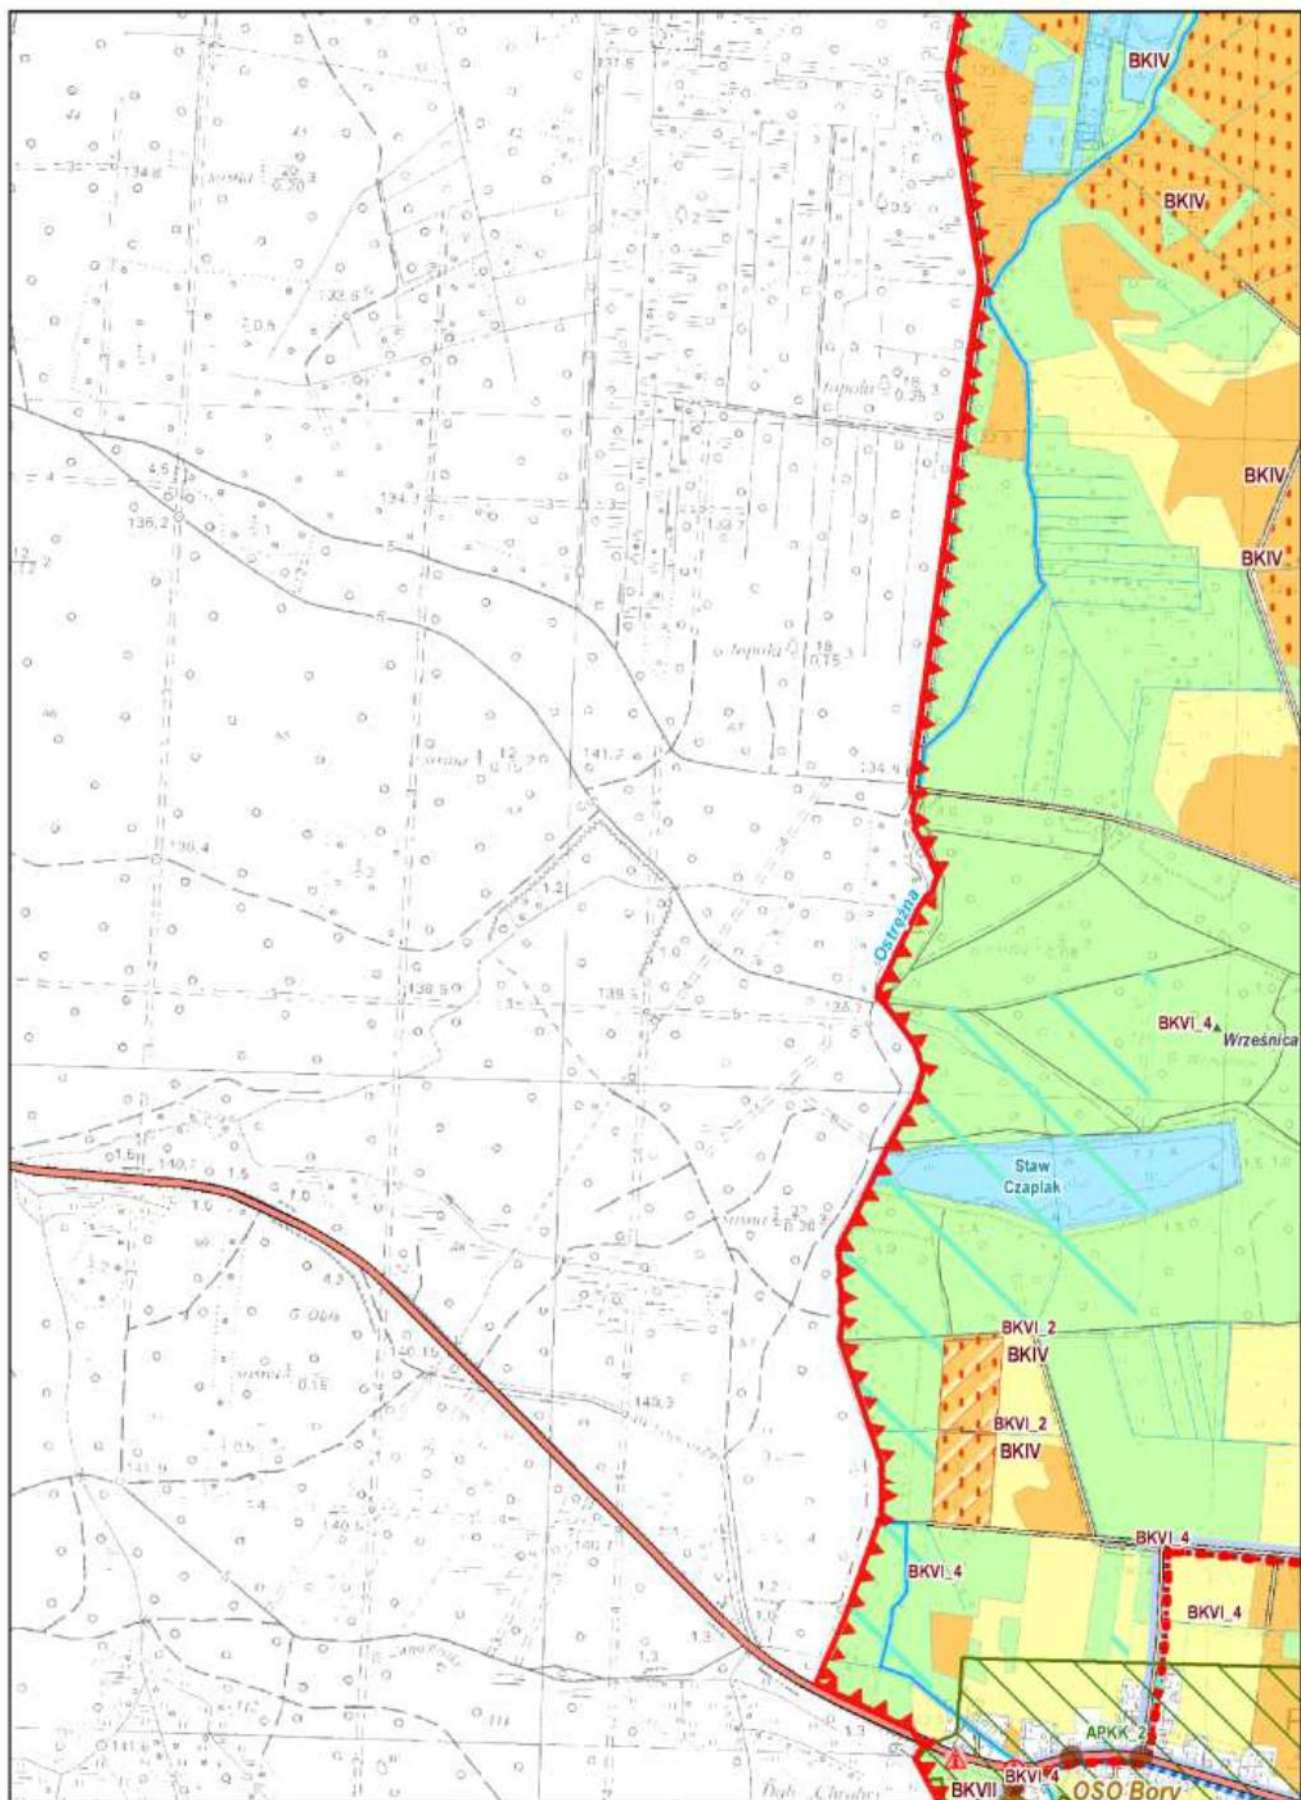



## Arkusz: 17


## Plan Ochrony Przemkowskiego Parku Krajobrazowego Skala 1 : 10 000

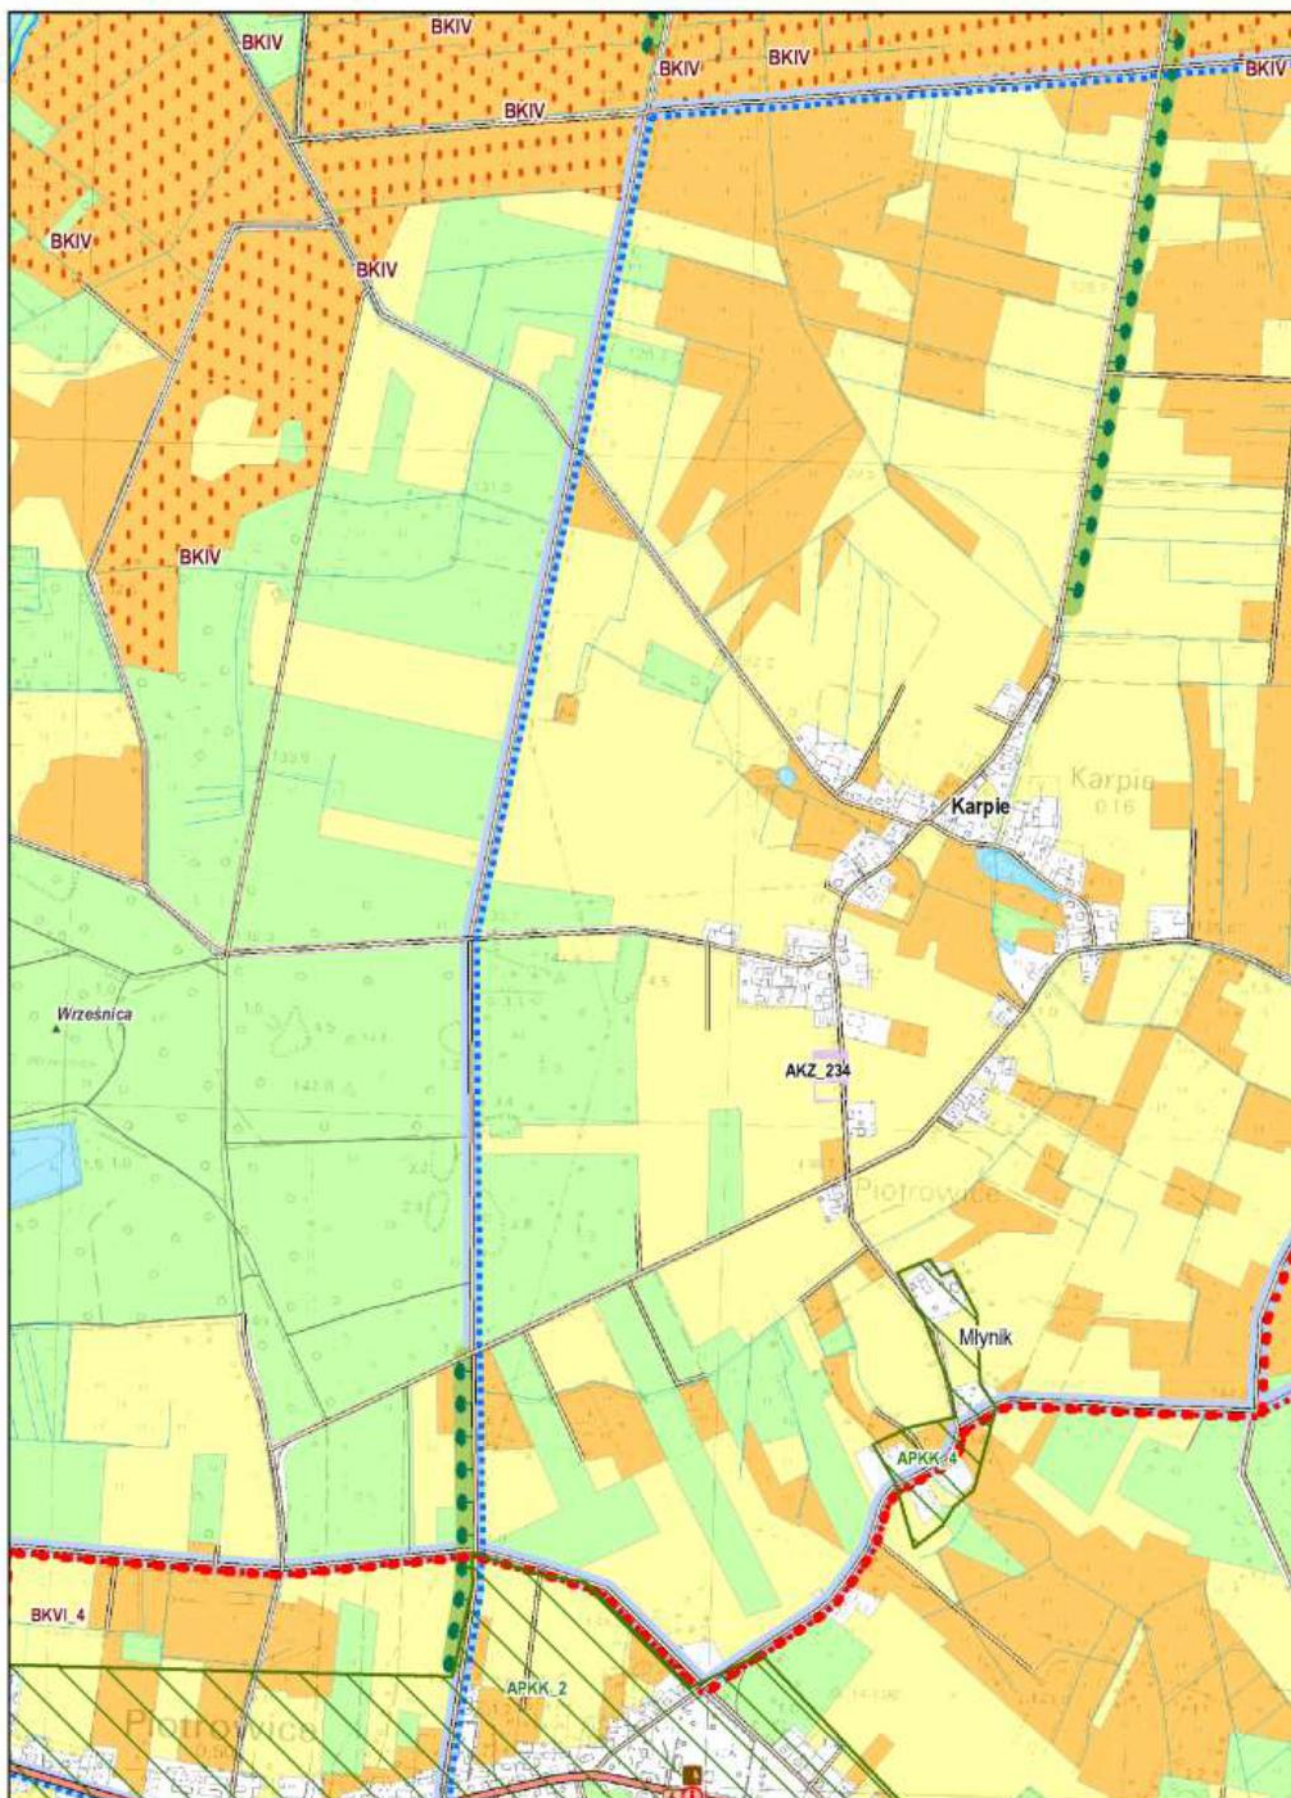




## Arkusz: 18

## Plan Ochrony Przemkowskiego Parku Krajobrazowego Skala 1 : 10 000

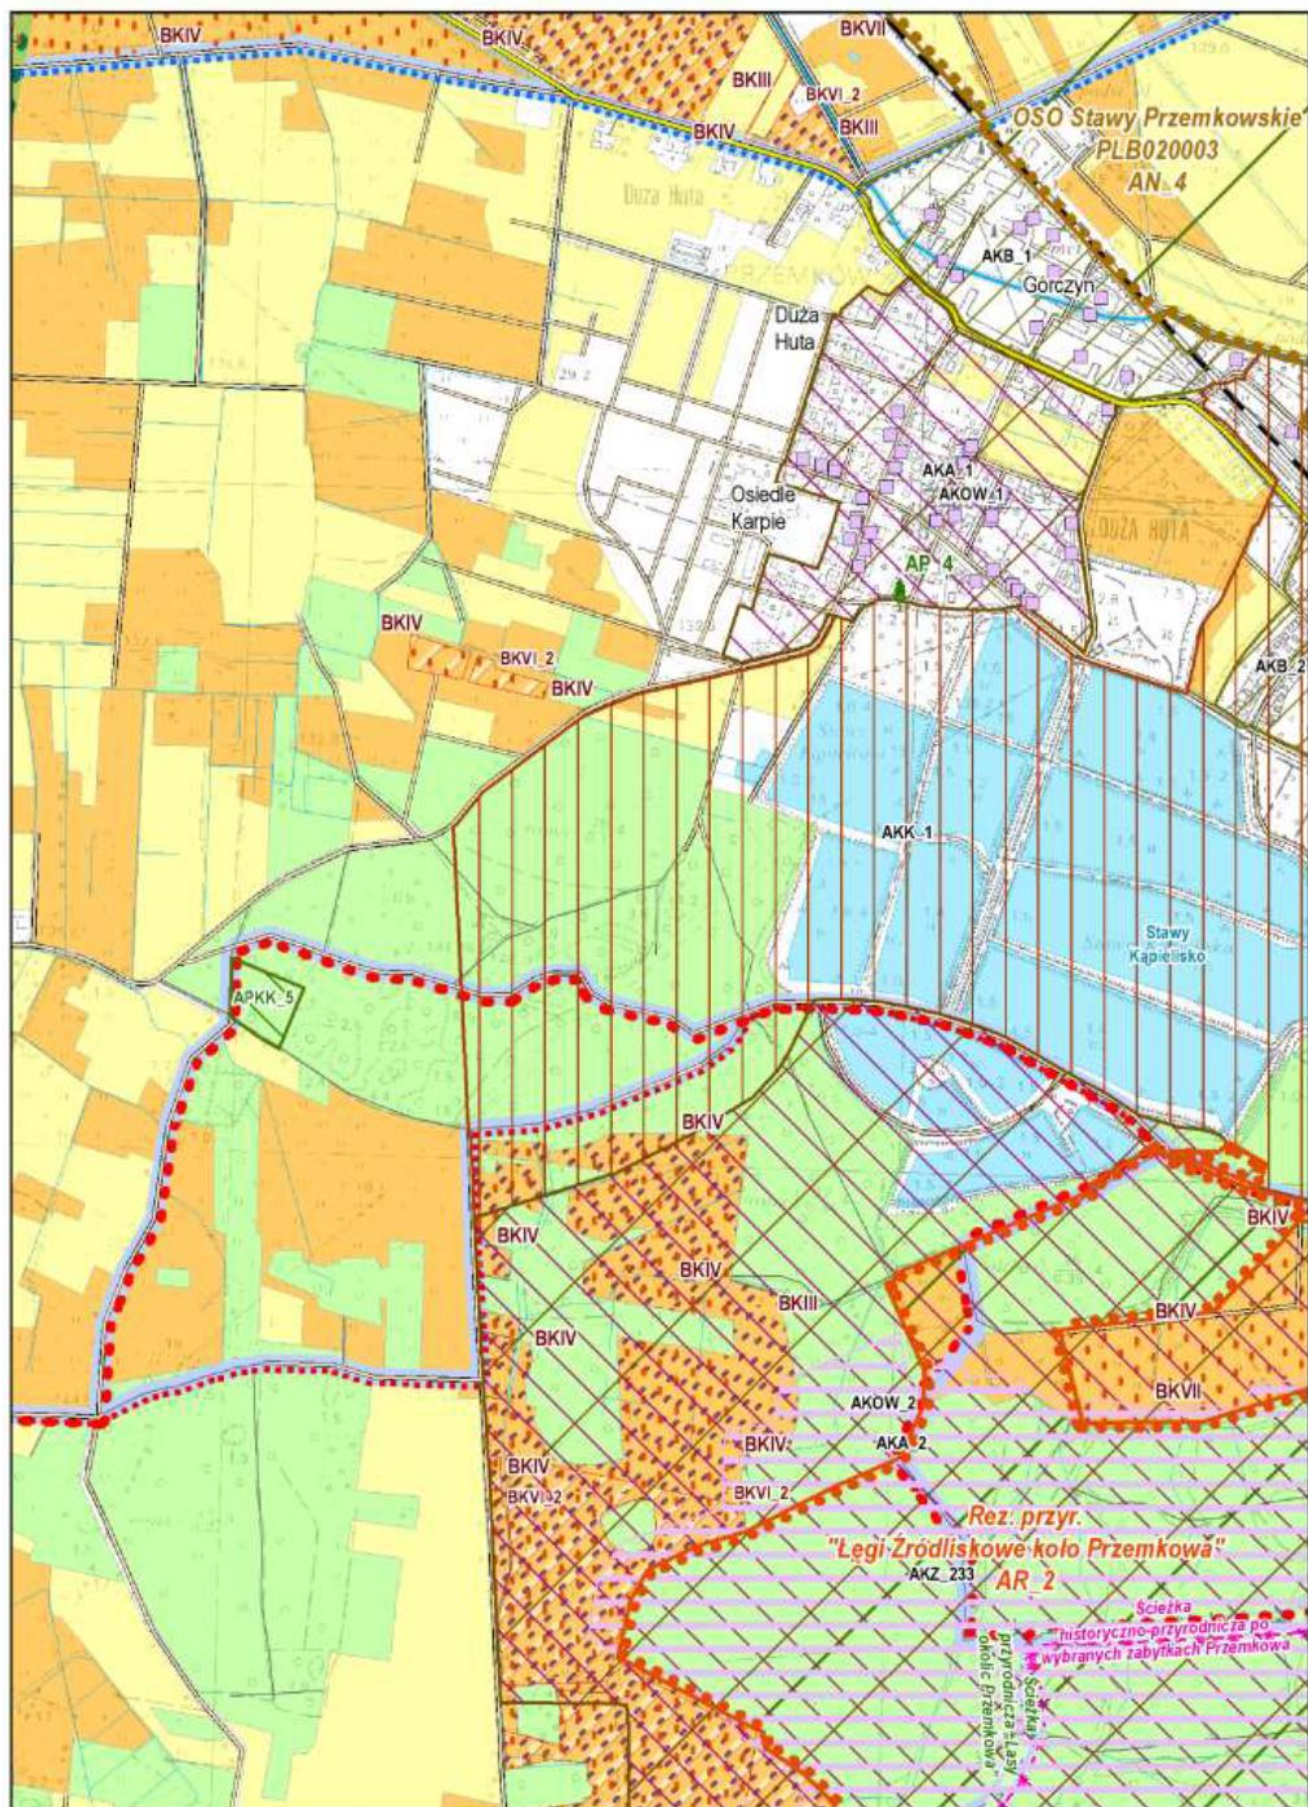




Skala 1 : 10 000

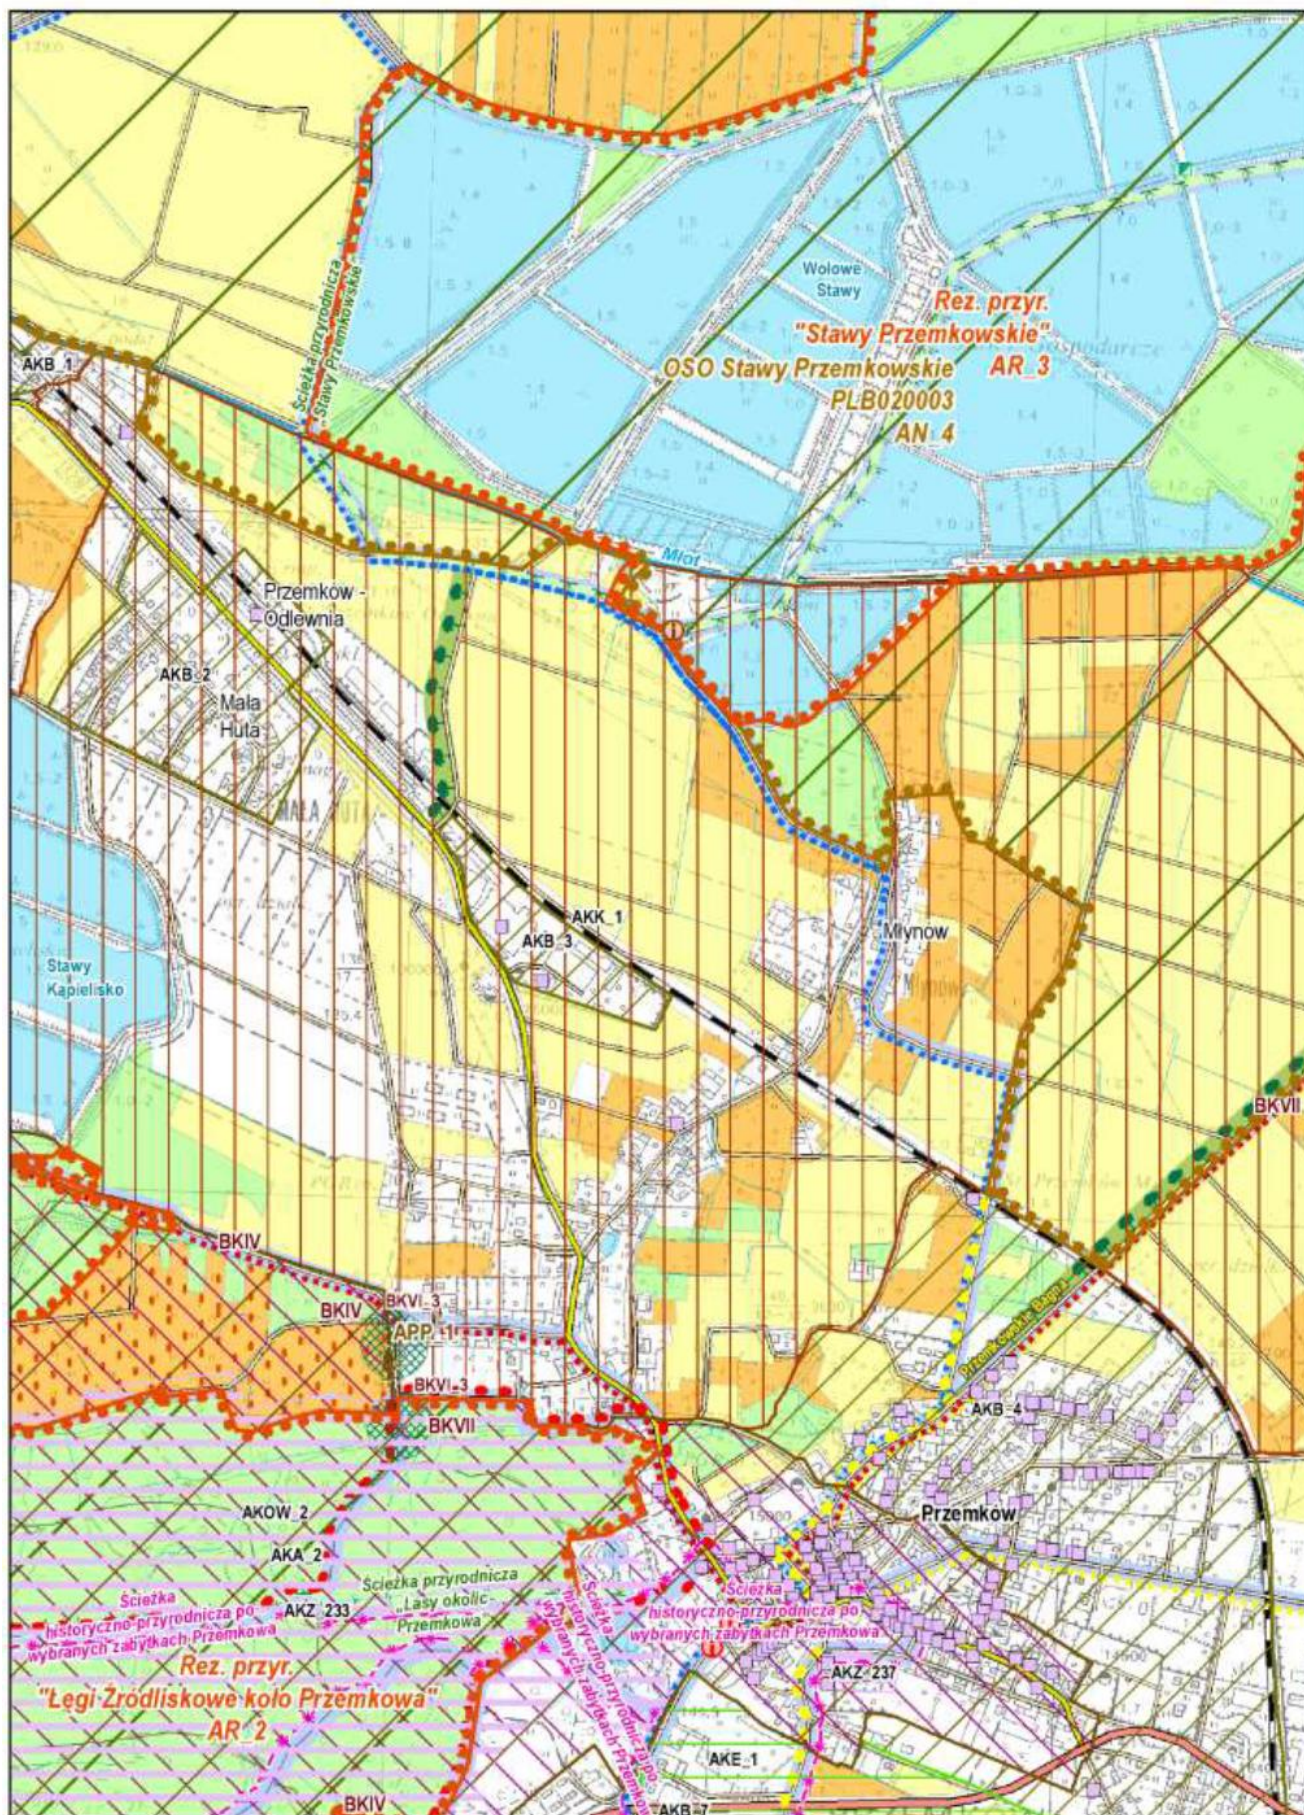



Arkusz: 20


Plan Ochrony Przemkowskiego Parku Krajobrazowego Skala 1 : 10 000

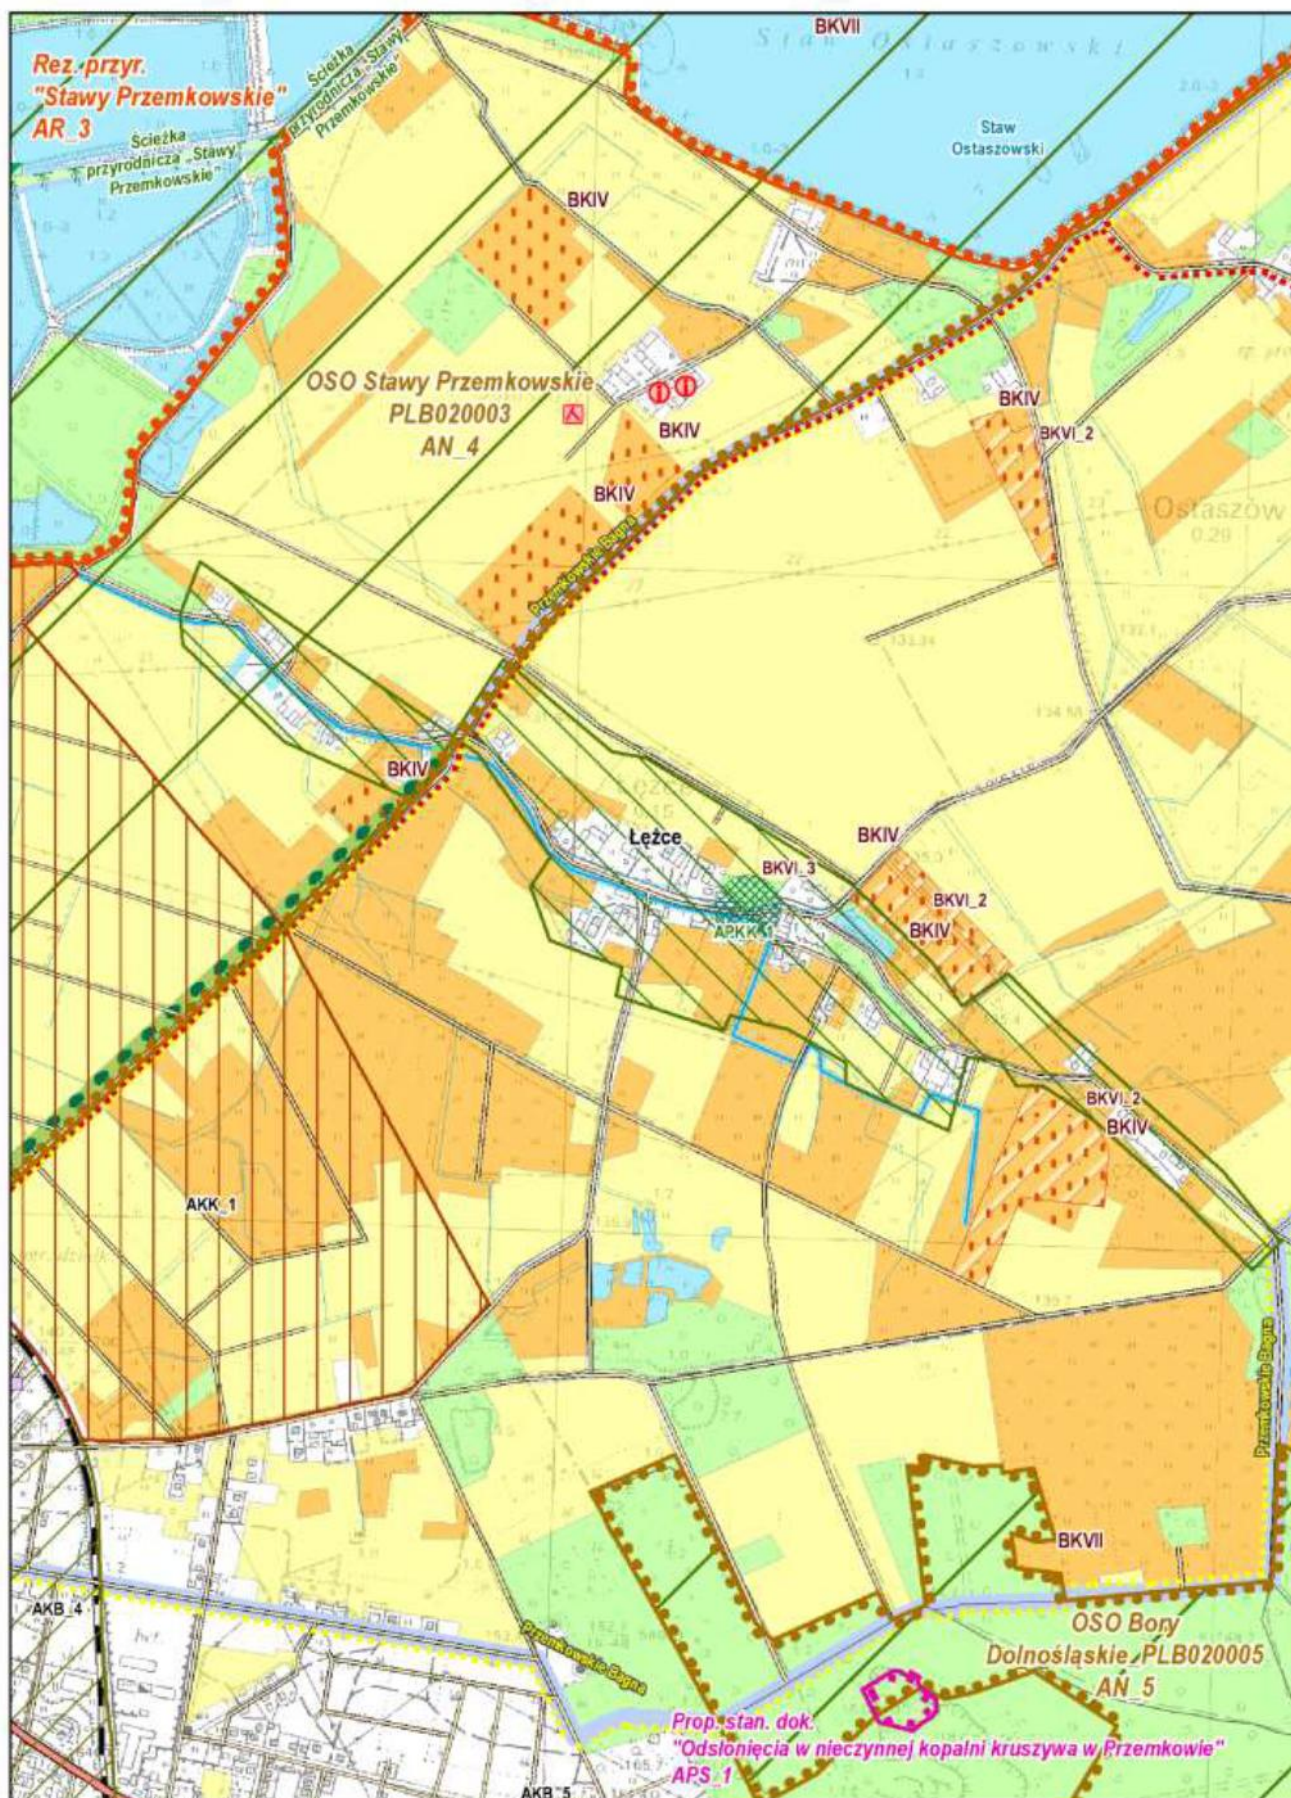



Arkusz: 21


Plan Ochrony Przemkowskiego Parku Krajobrazowego Skala 1 : 10 000

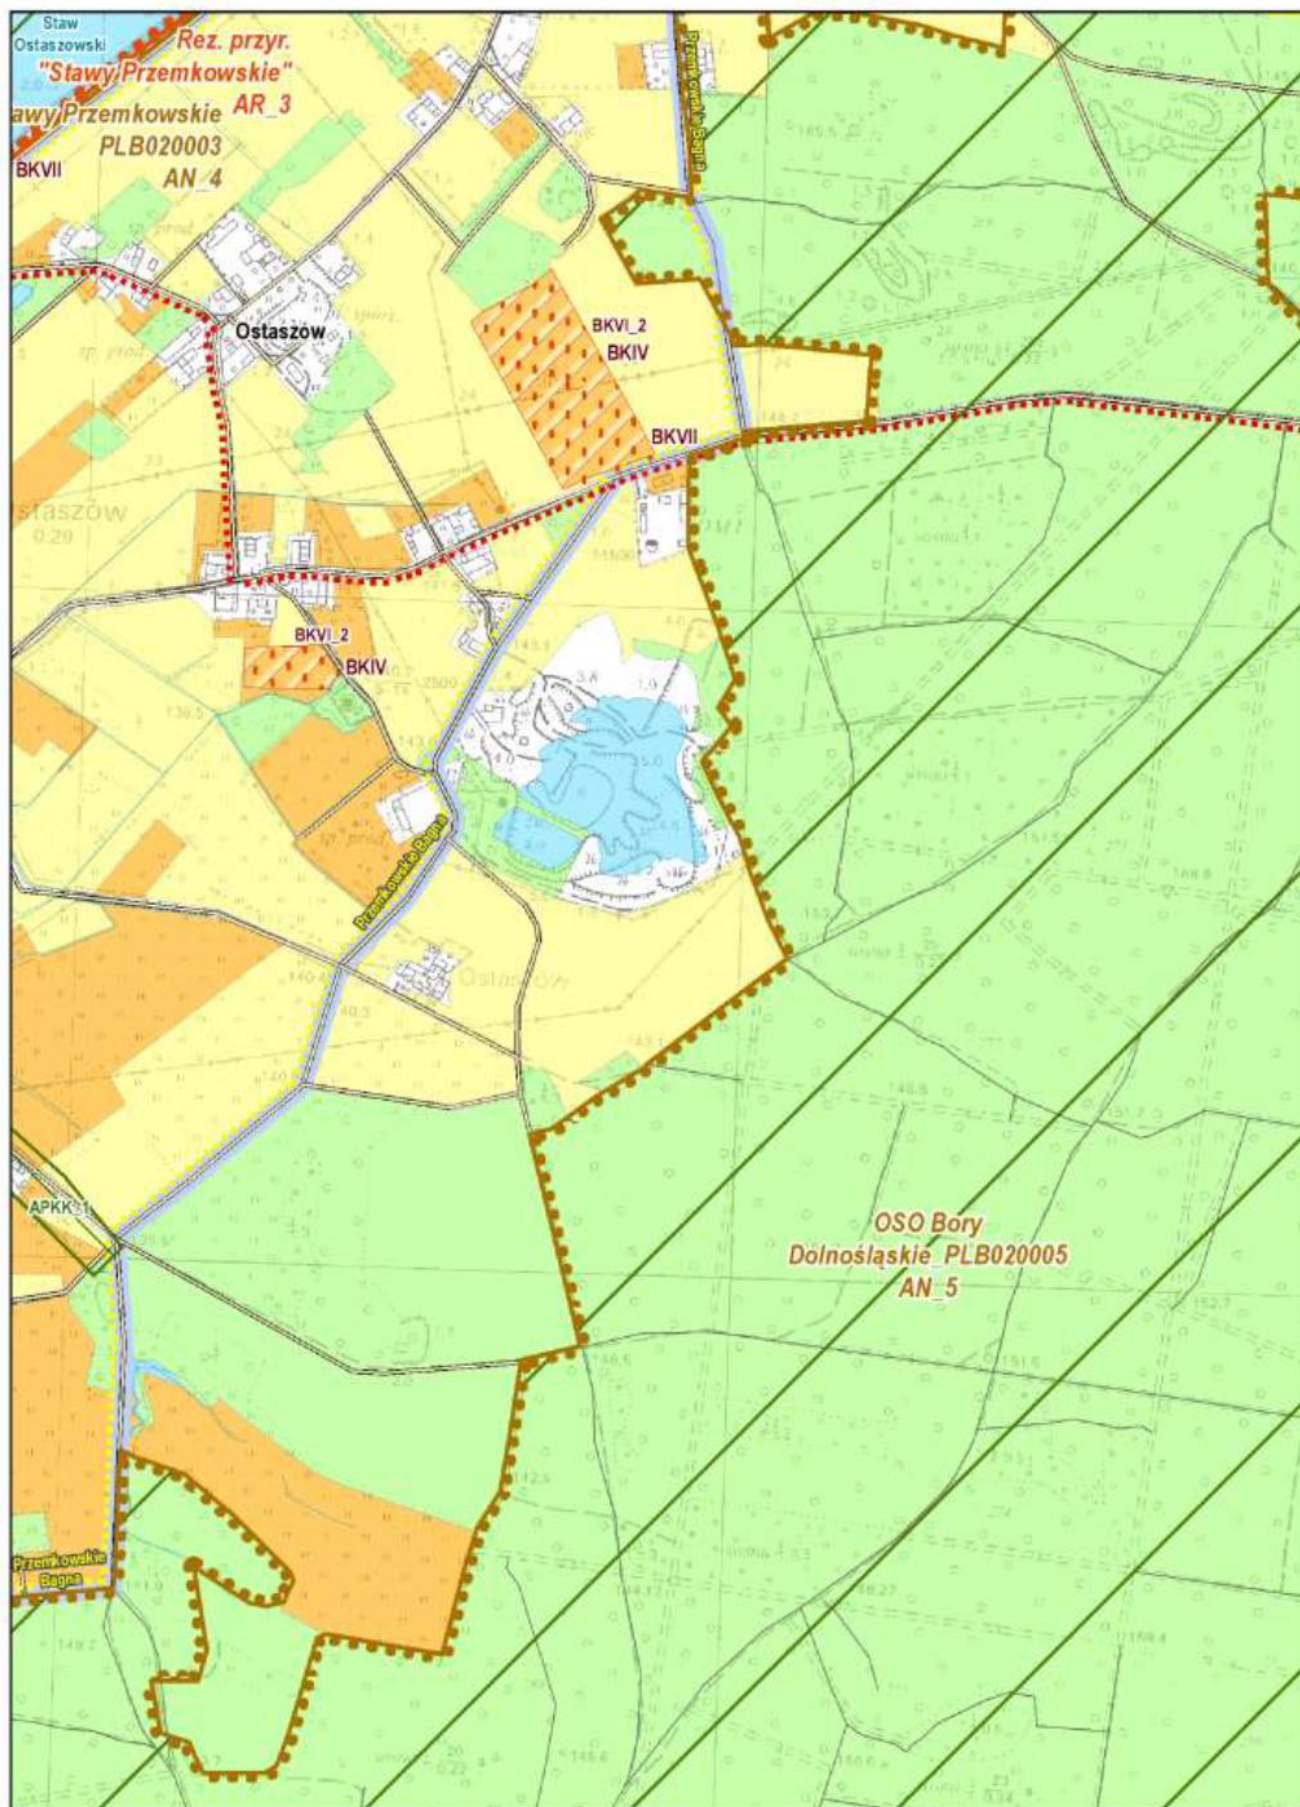



Arkusz: 22


Plan Ochrony Przemkowskiego Parku Krajobrazowego Skala 1 : 10 000

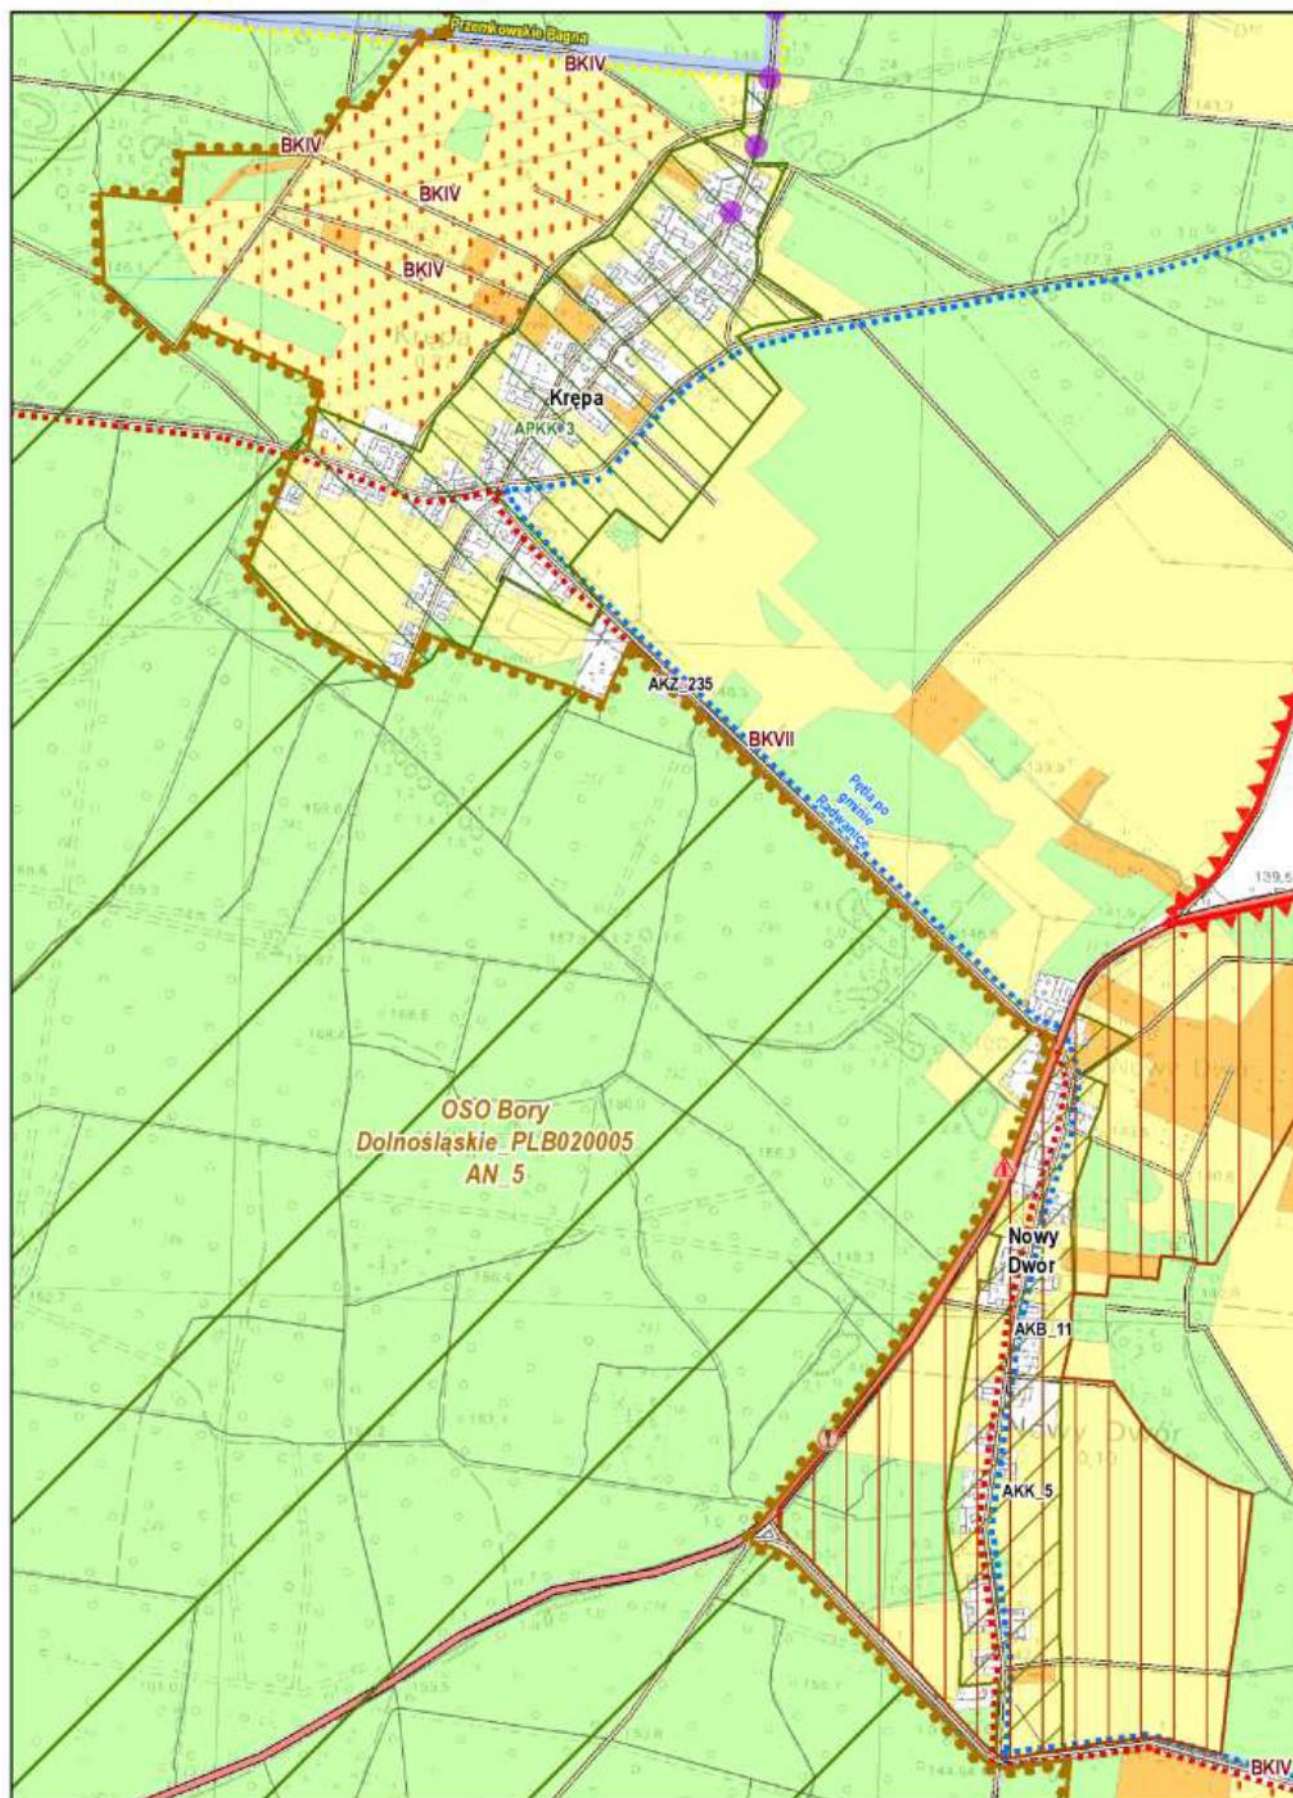



**Arkusz: 23**


## Plan Ochrony Przemkowskiego Parku Krajobrazowego Skala 1 : 10 000

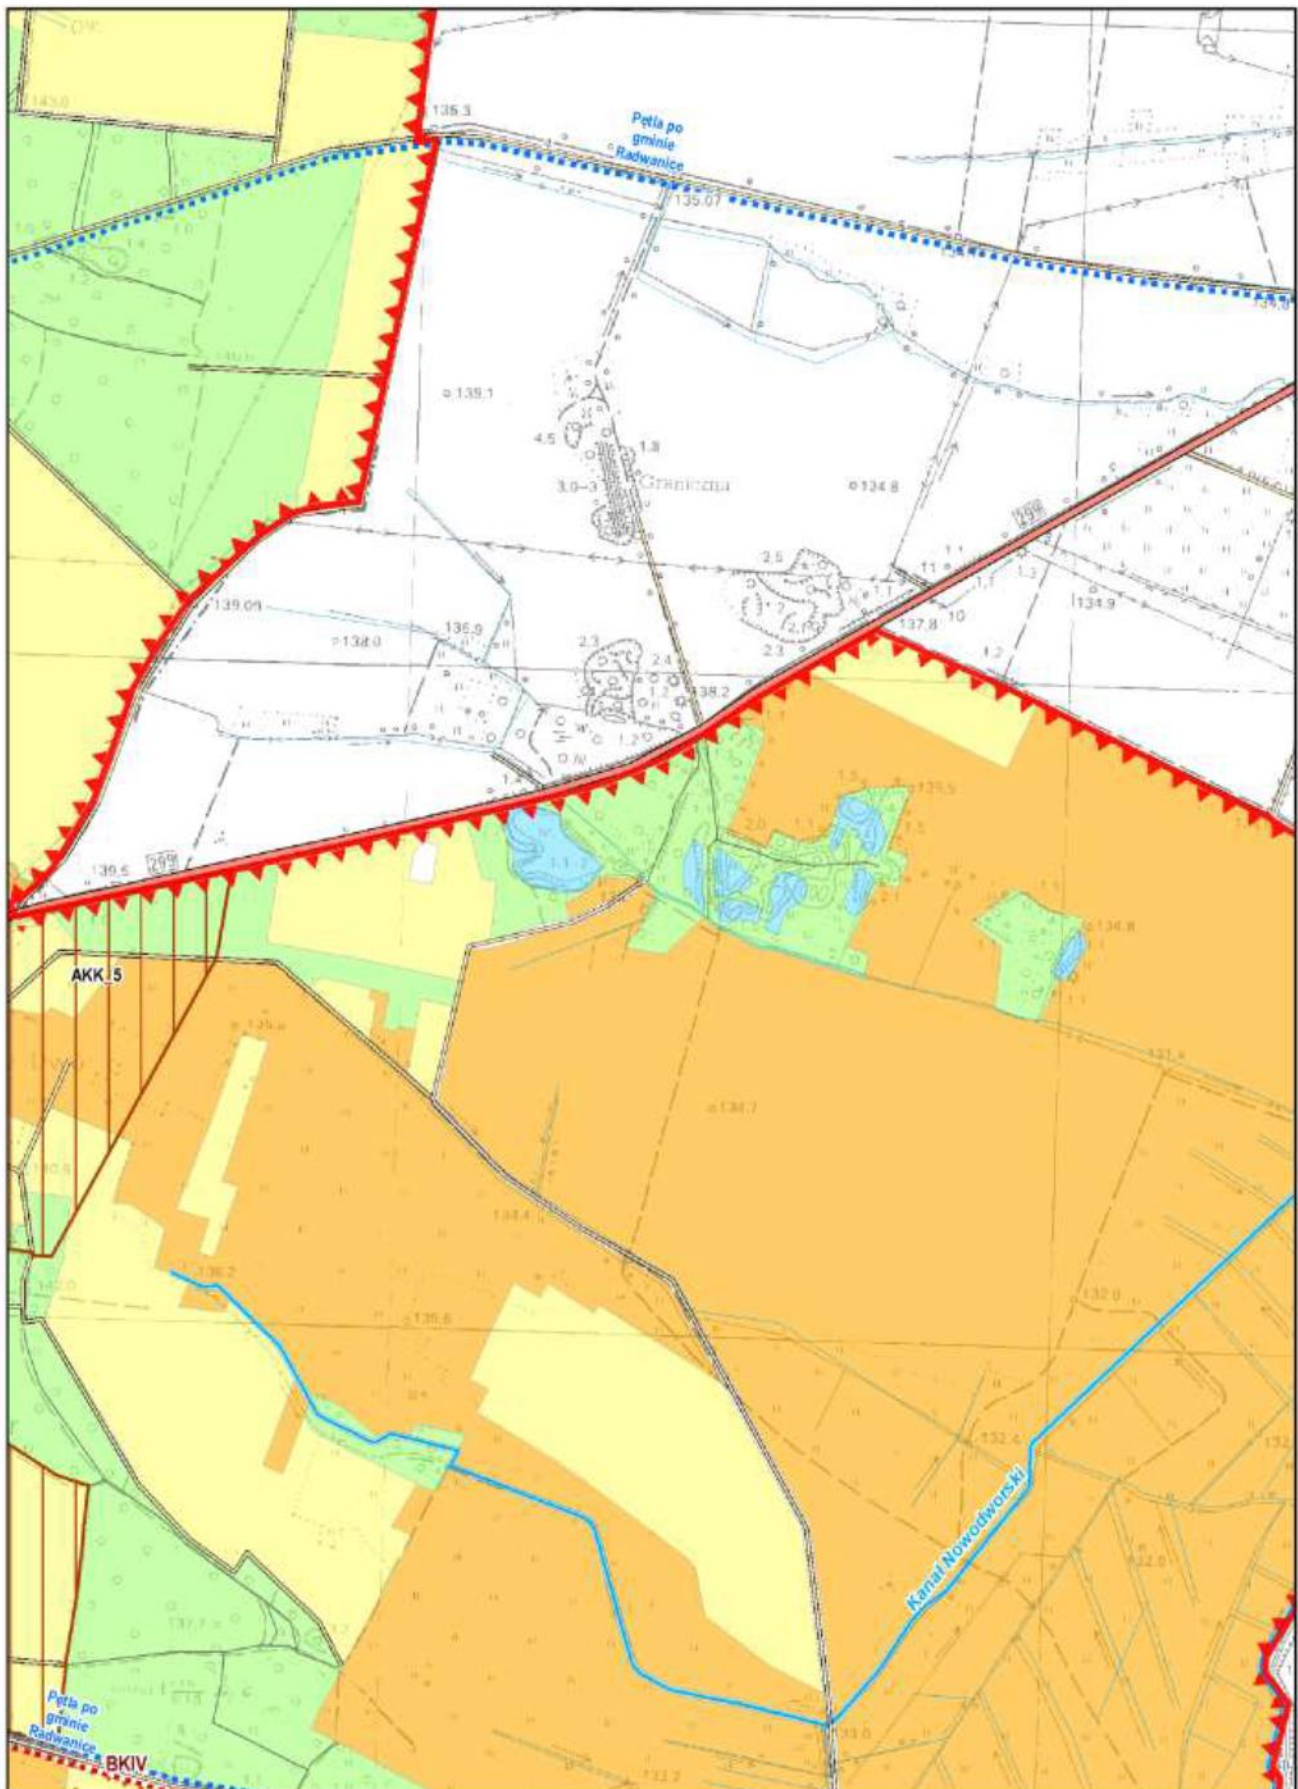



Arkusz: 24


Plan Ochrony Przemkowskiego Parku Krajobrazowego Skala 1 : 10 000

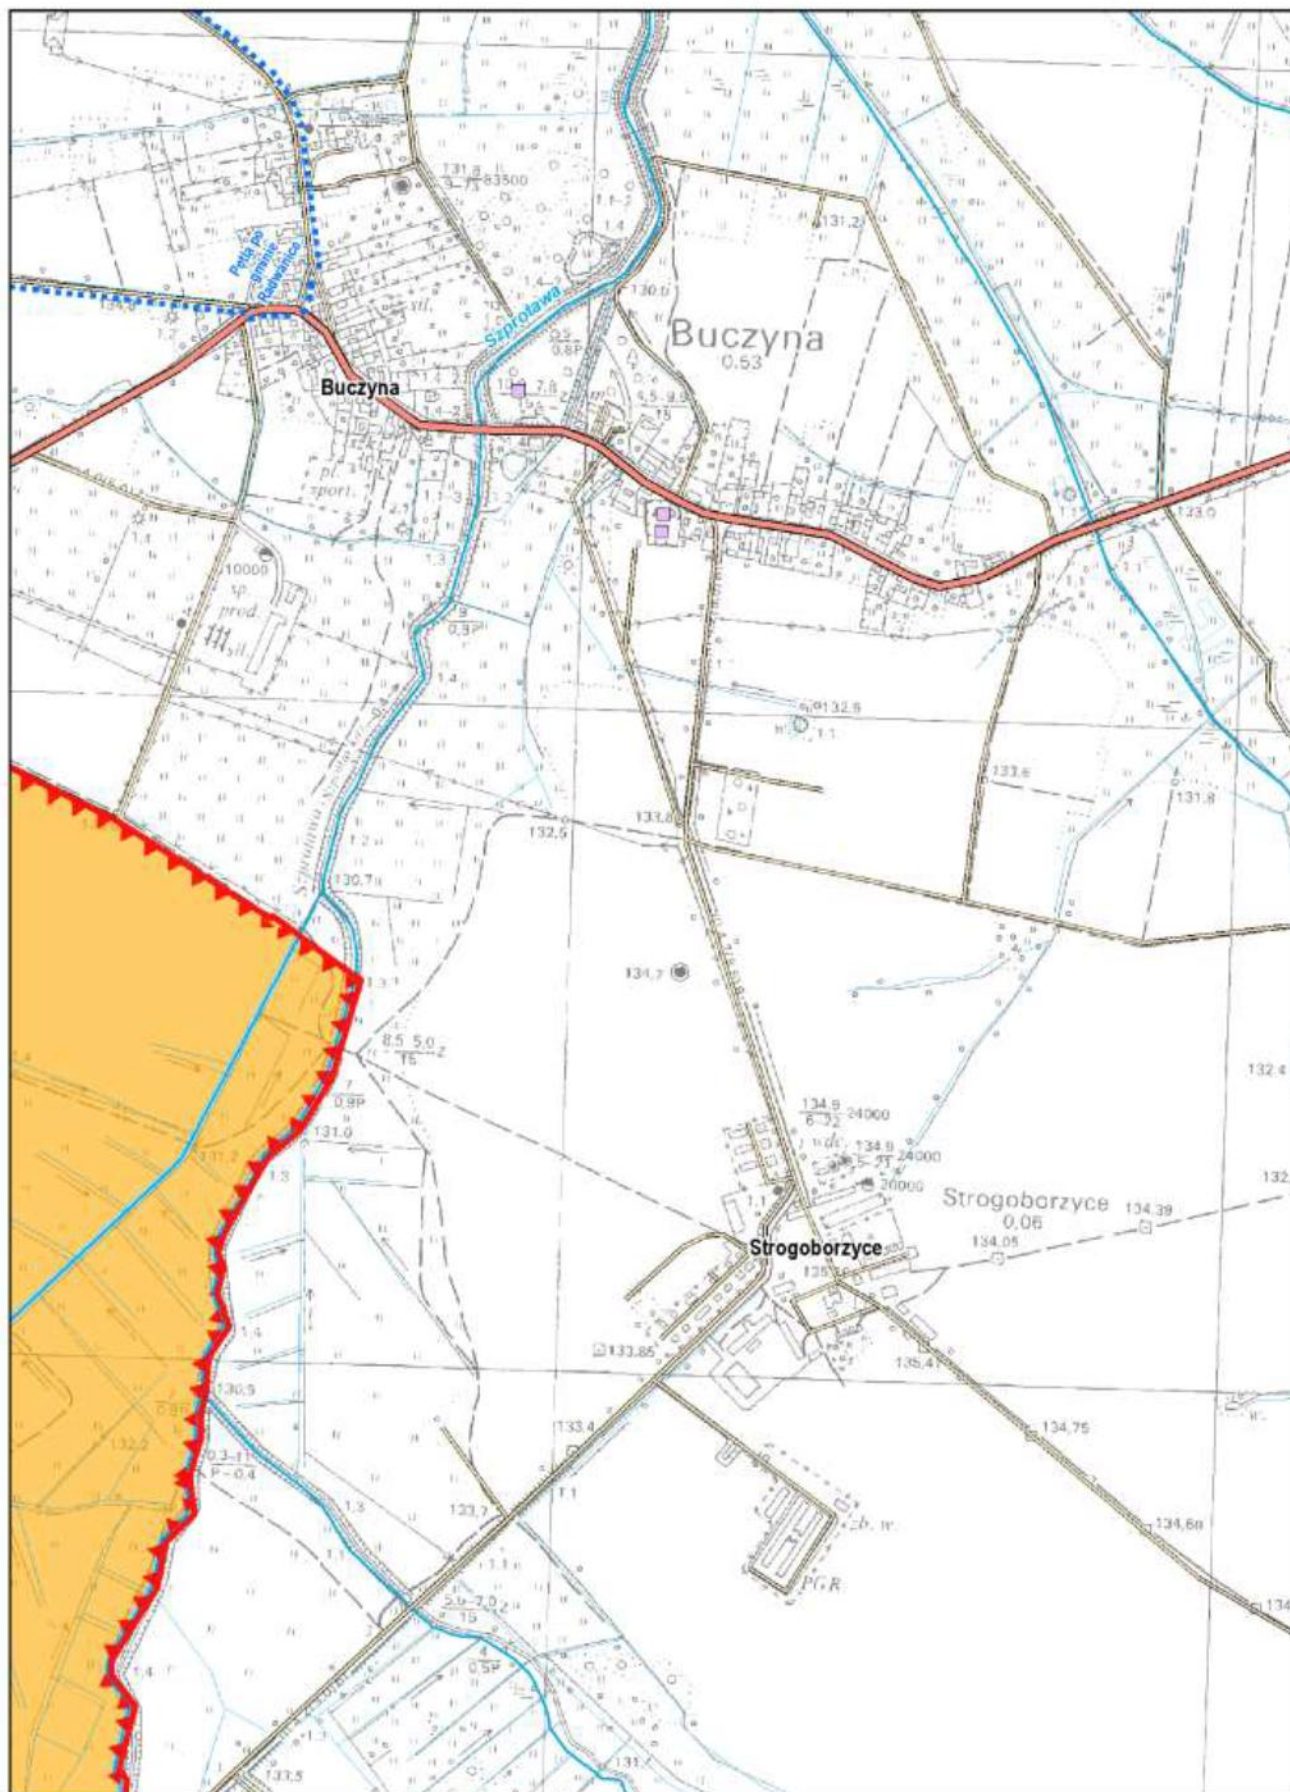



Arkusz: 25


Plan Ochrony Przemkowskiego Parku Krajobrazowego Skala 1 : 10 000

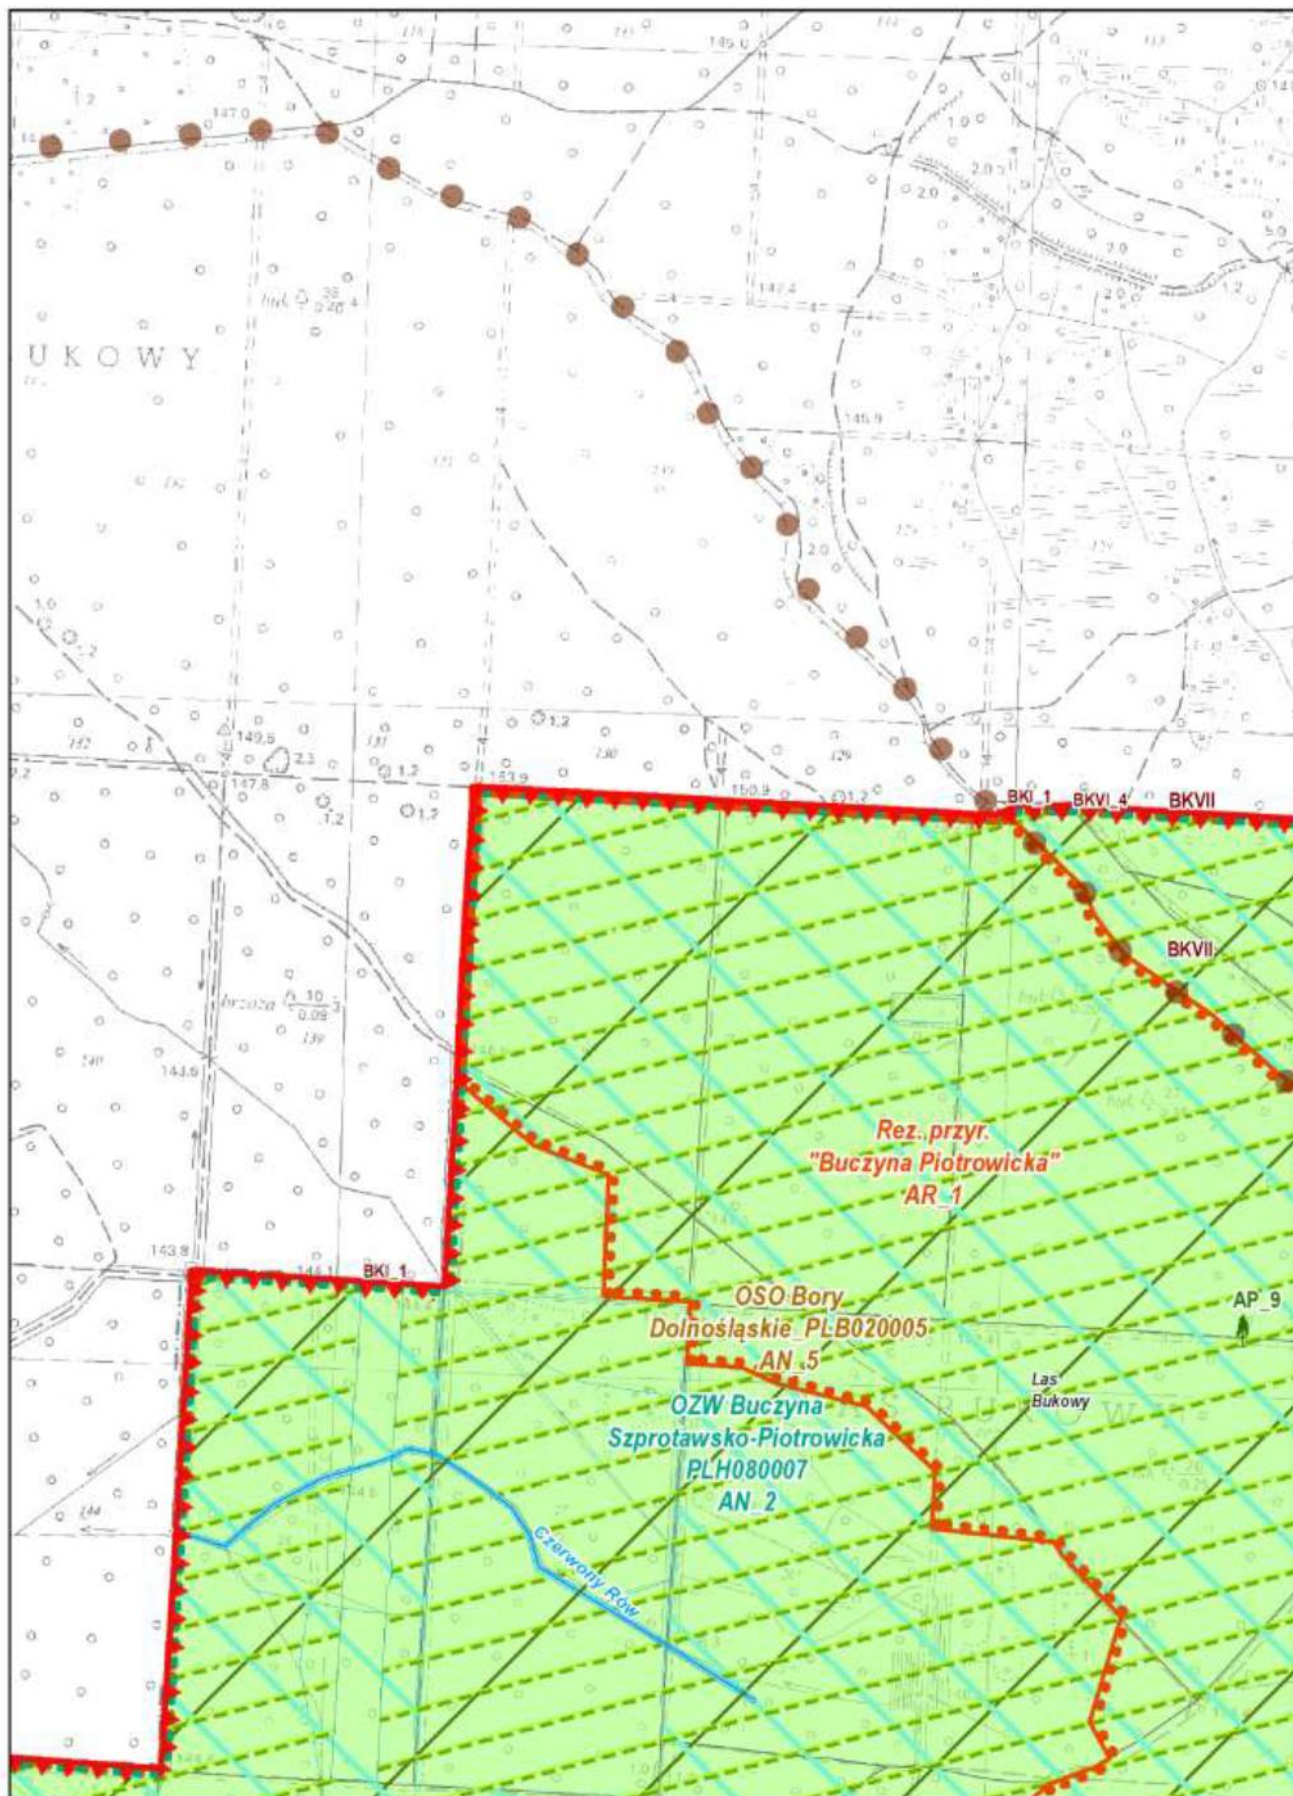



Arkusz: 26


Plan Ochrony Przemkowskiego Parku Krajobrazowego Skala 1 : 10 000

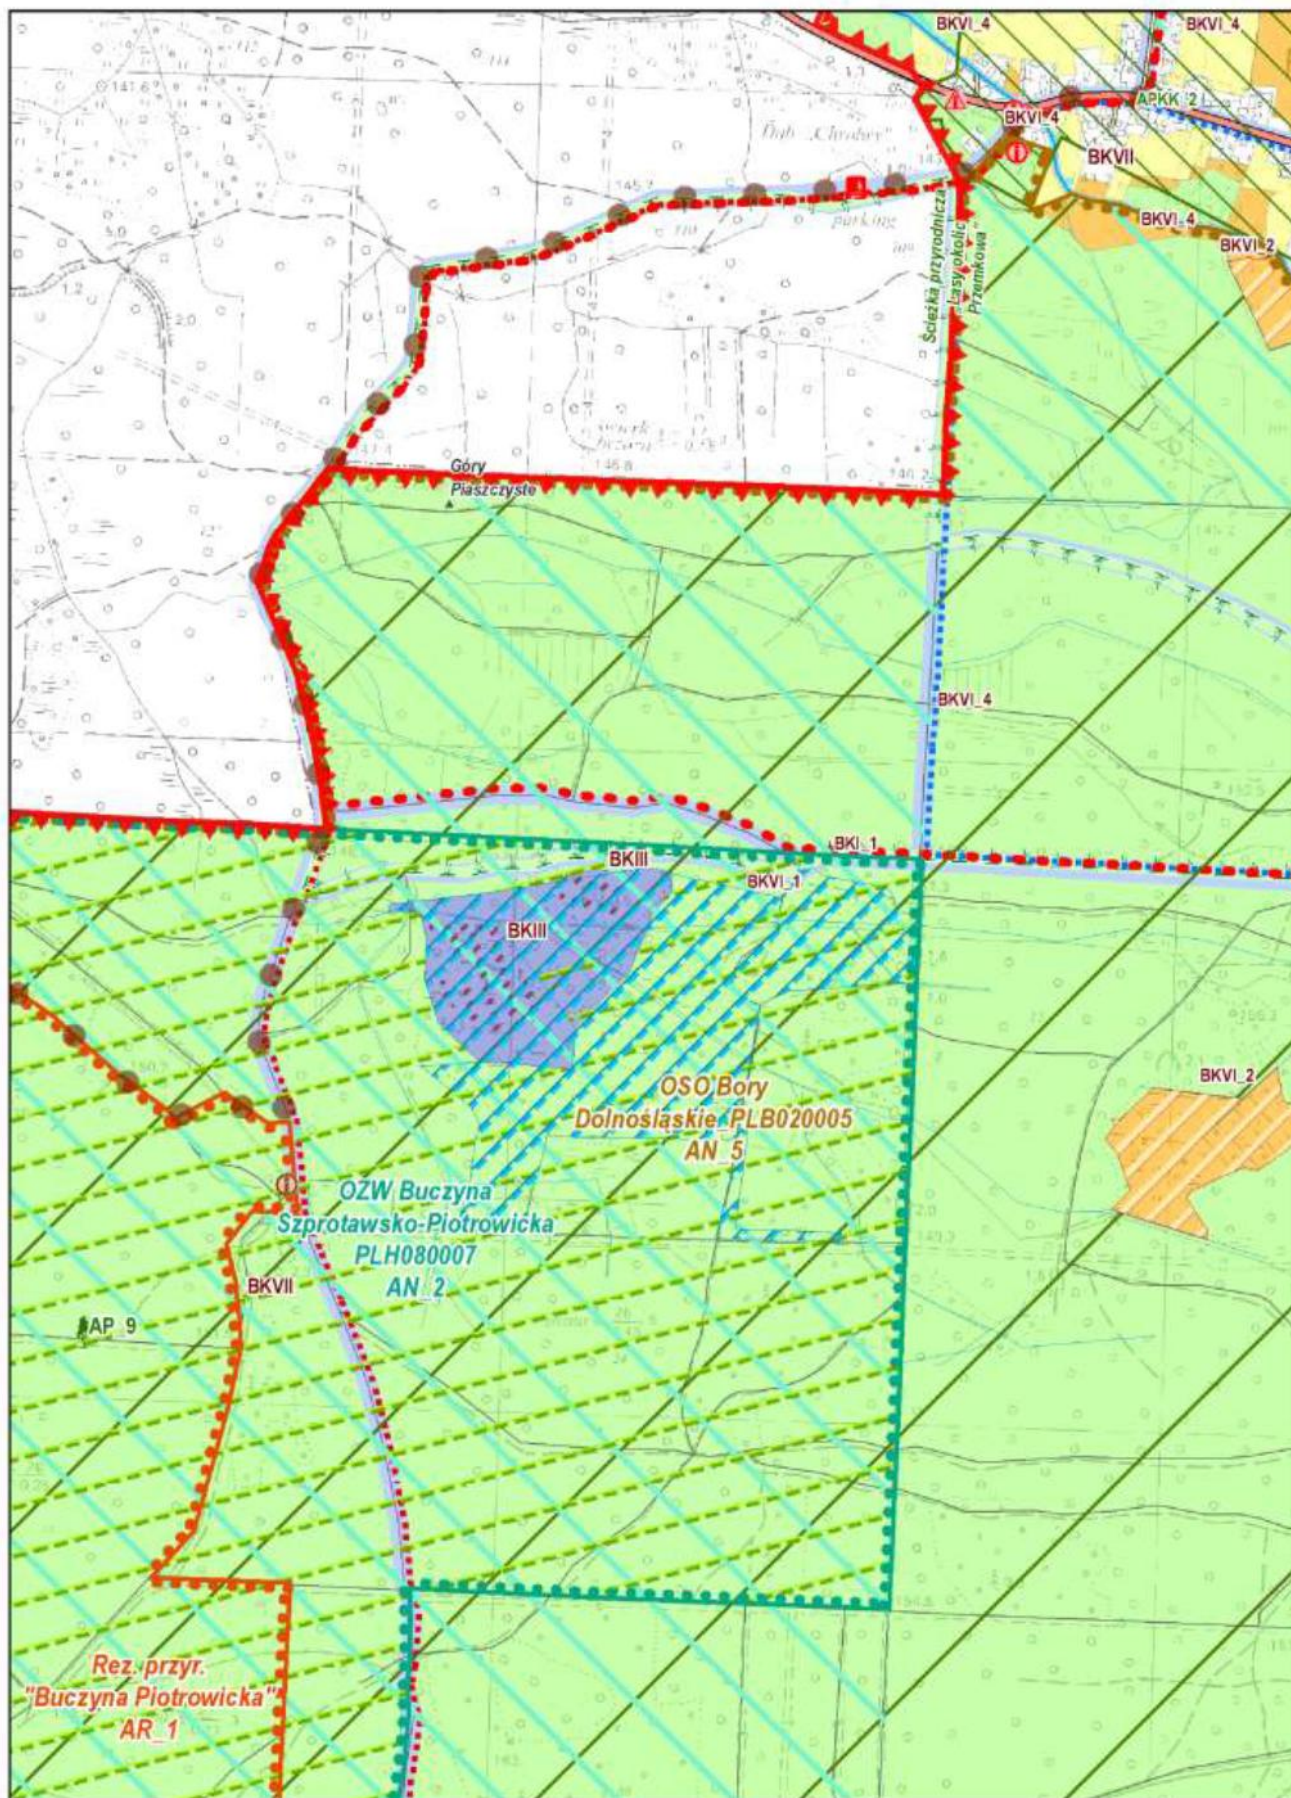



Arkusz: 27

Plan Ochrony Przemkowskiego Parku Krajobrazowego Skala 1 : 10 000

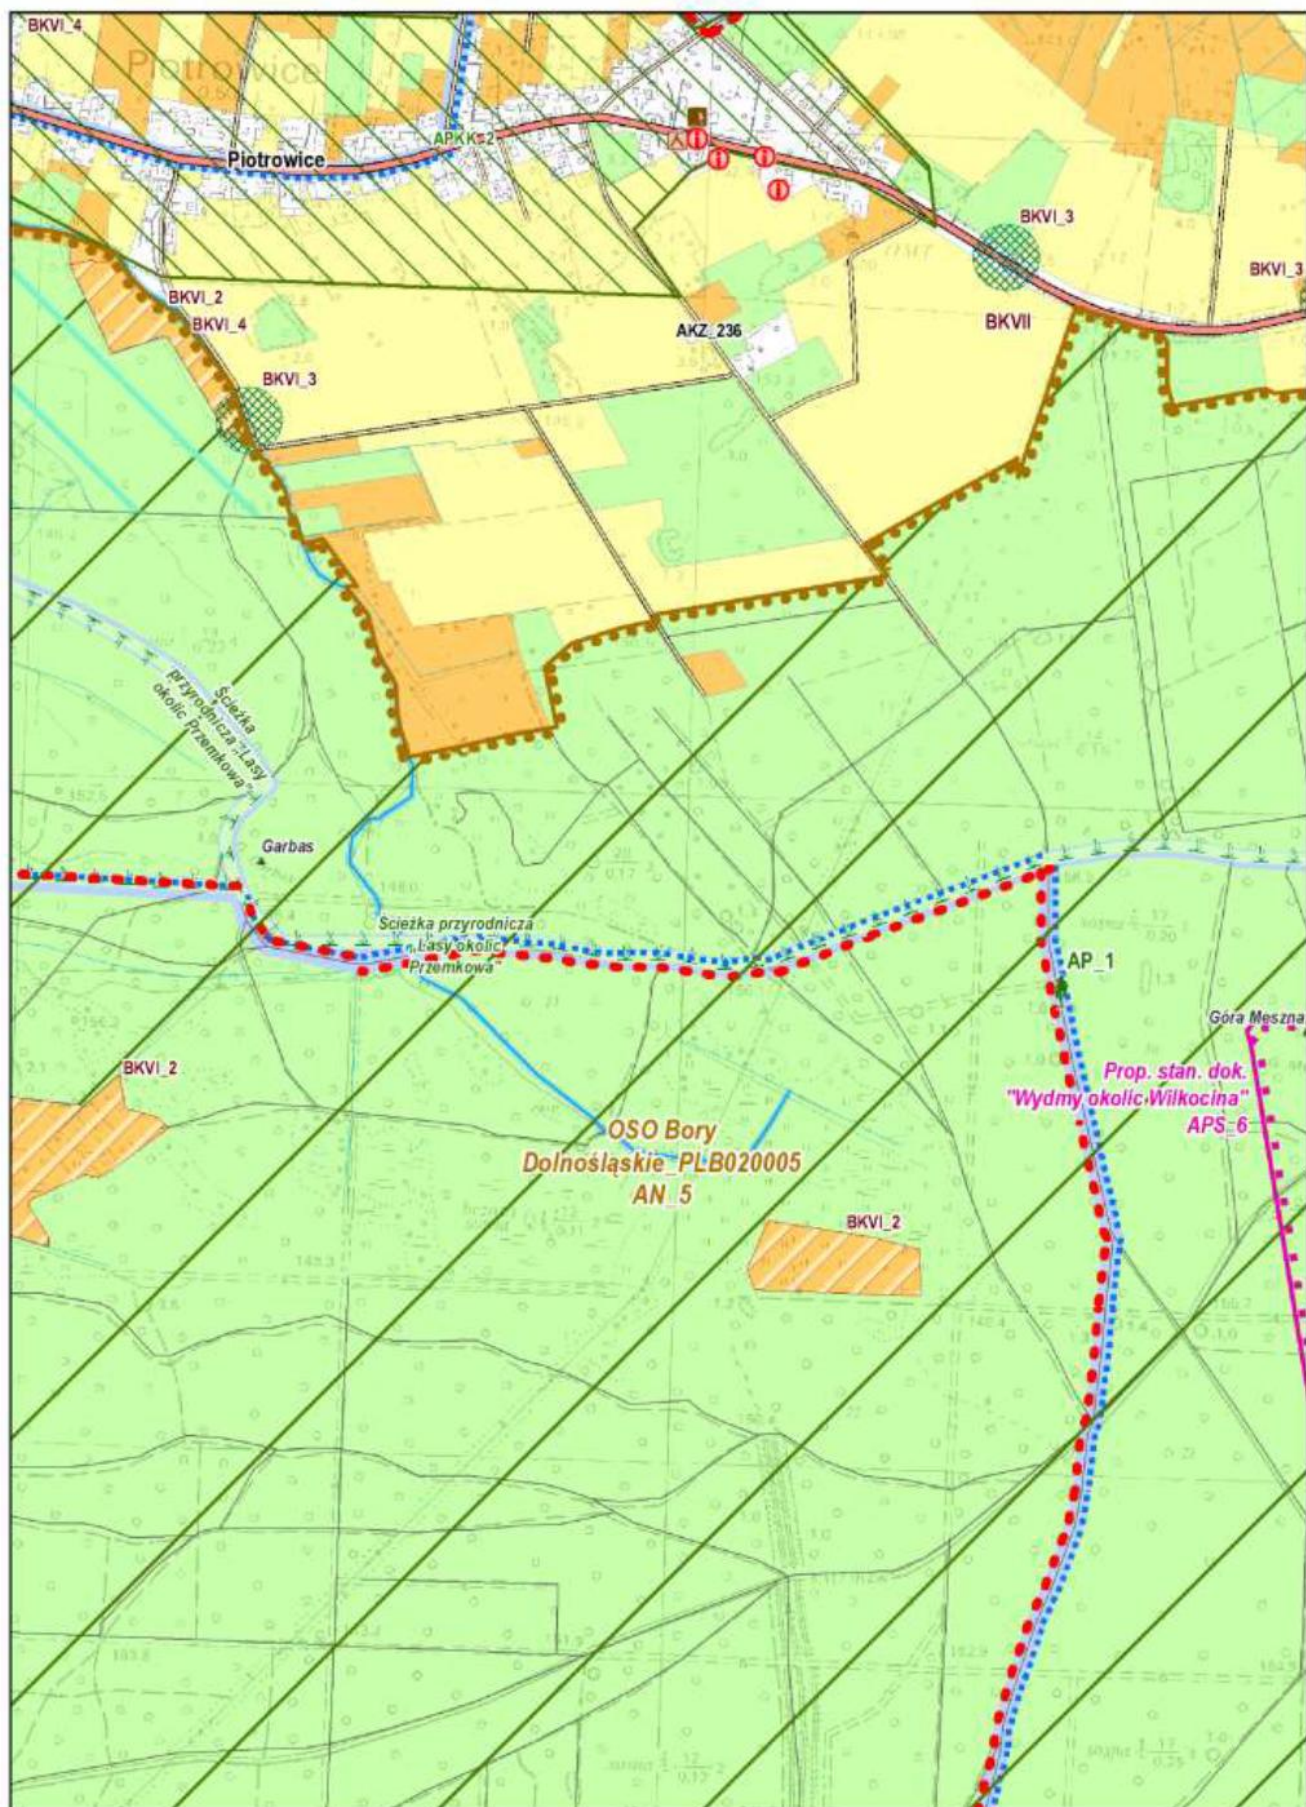




**Arkusz: 28**

## Plan Ochrony Przemkowskiego Parku Krajobrazowego


Skala 1 : 10 000

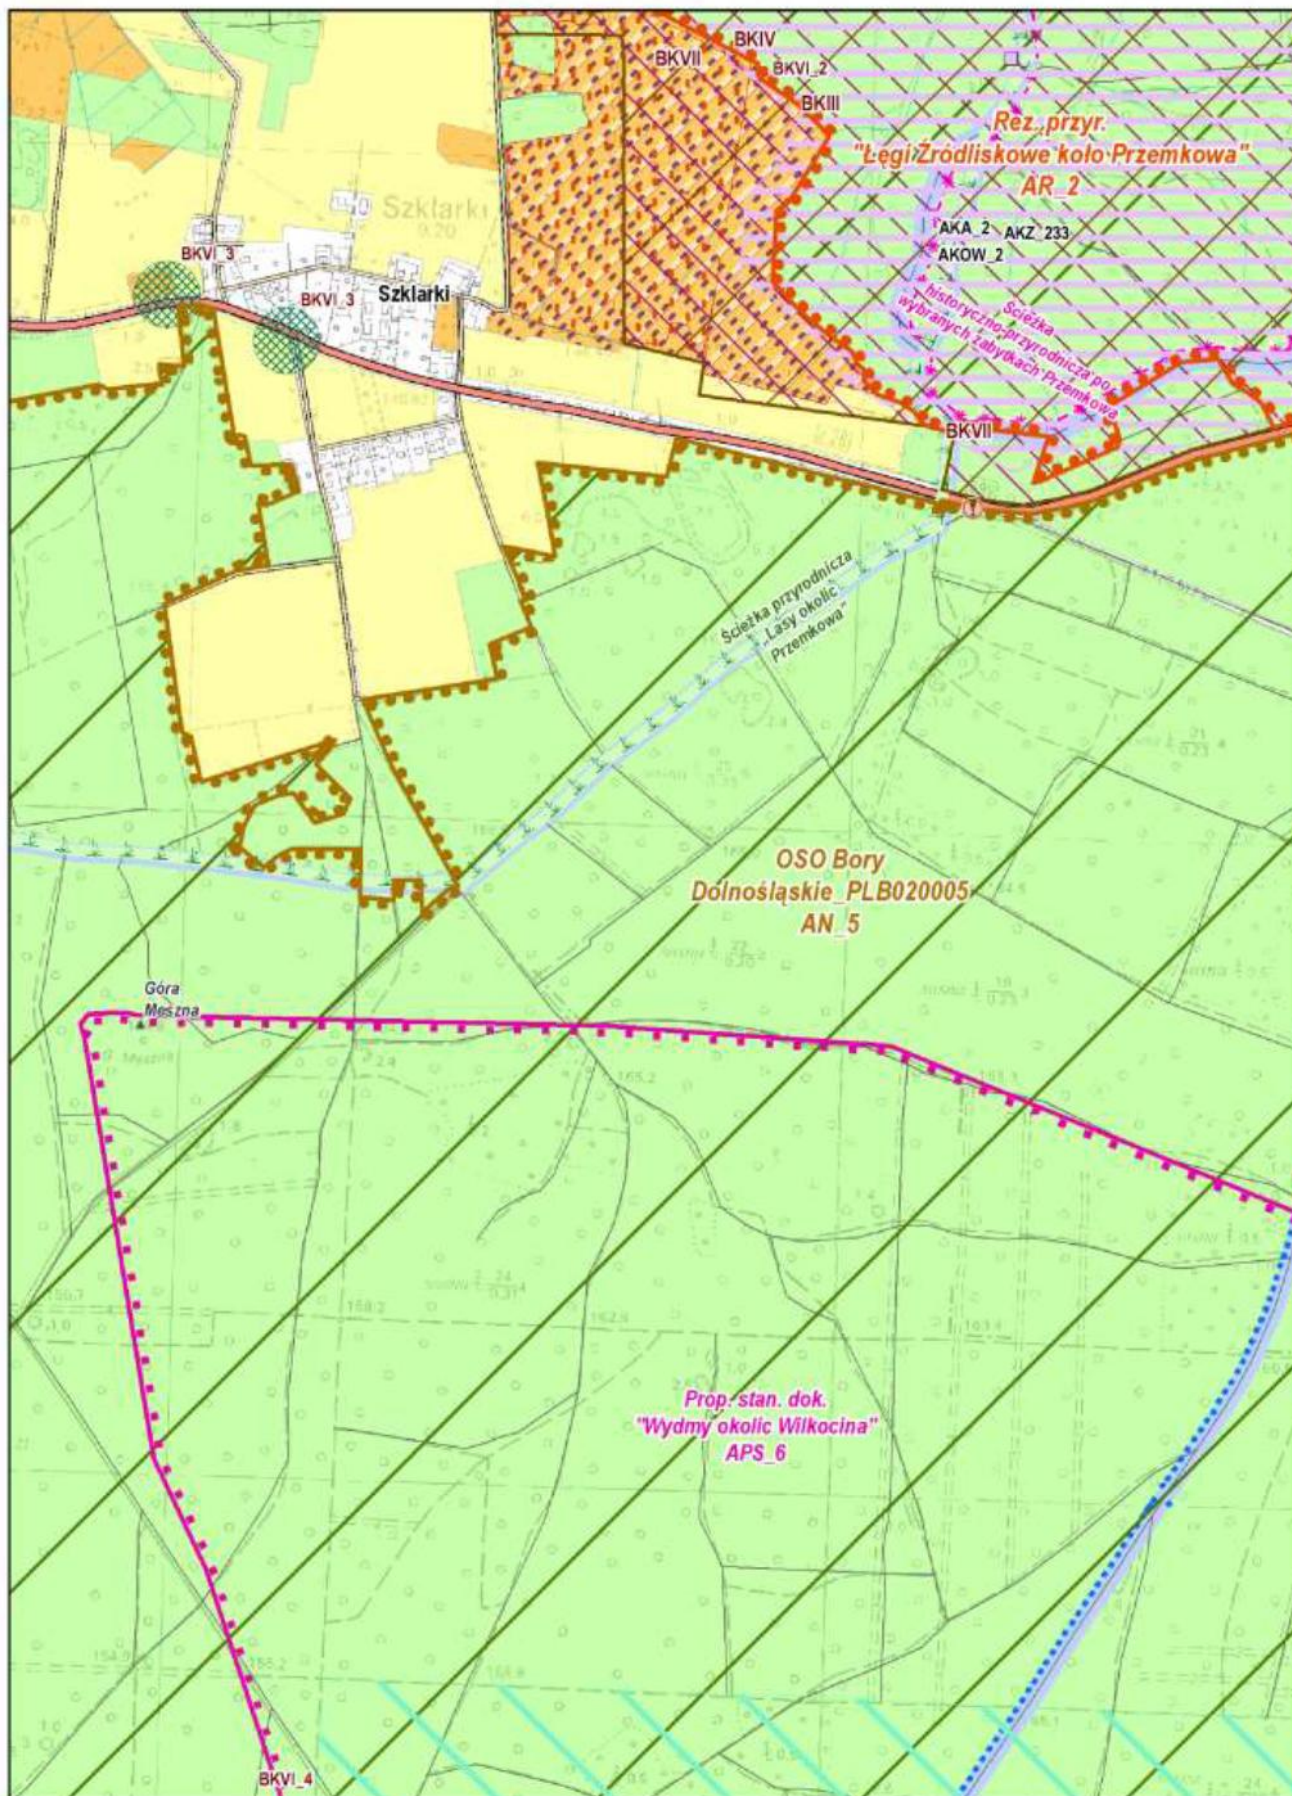



**Arkusz: 29**


Plan Ochrony Przemkowskiego Parku Krajobrazowego Skala 1 : 10 000

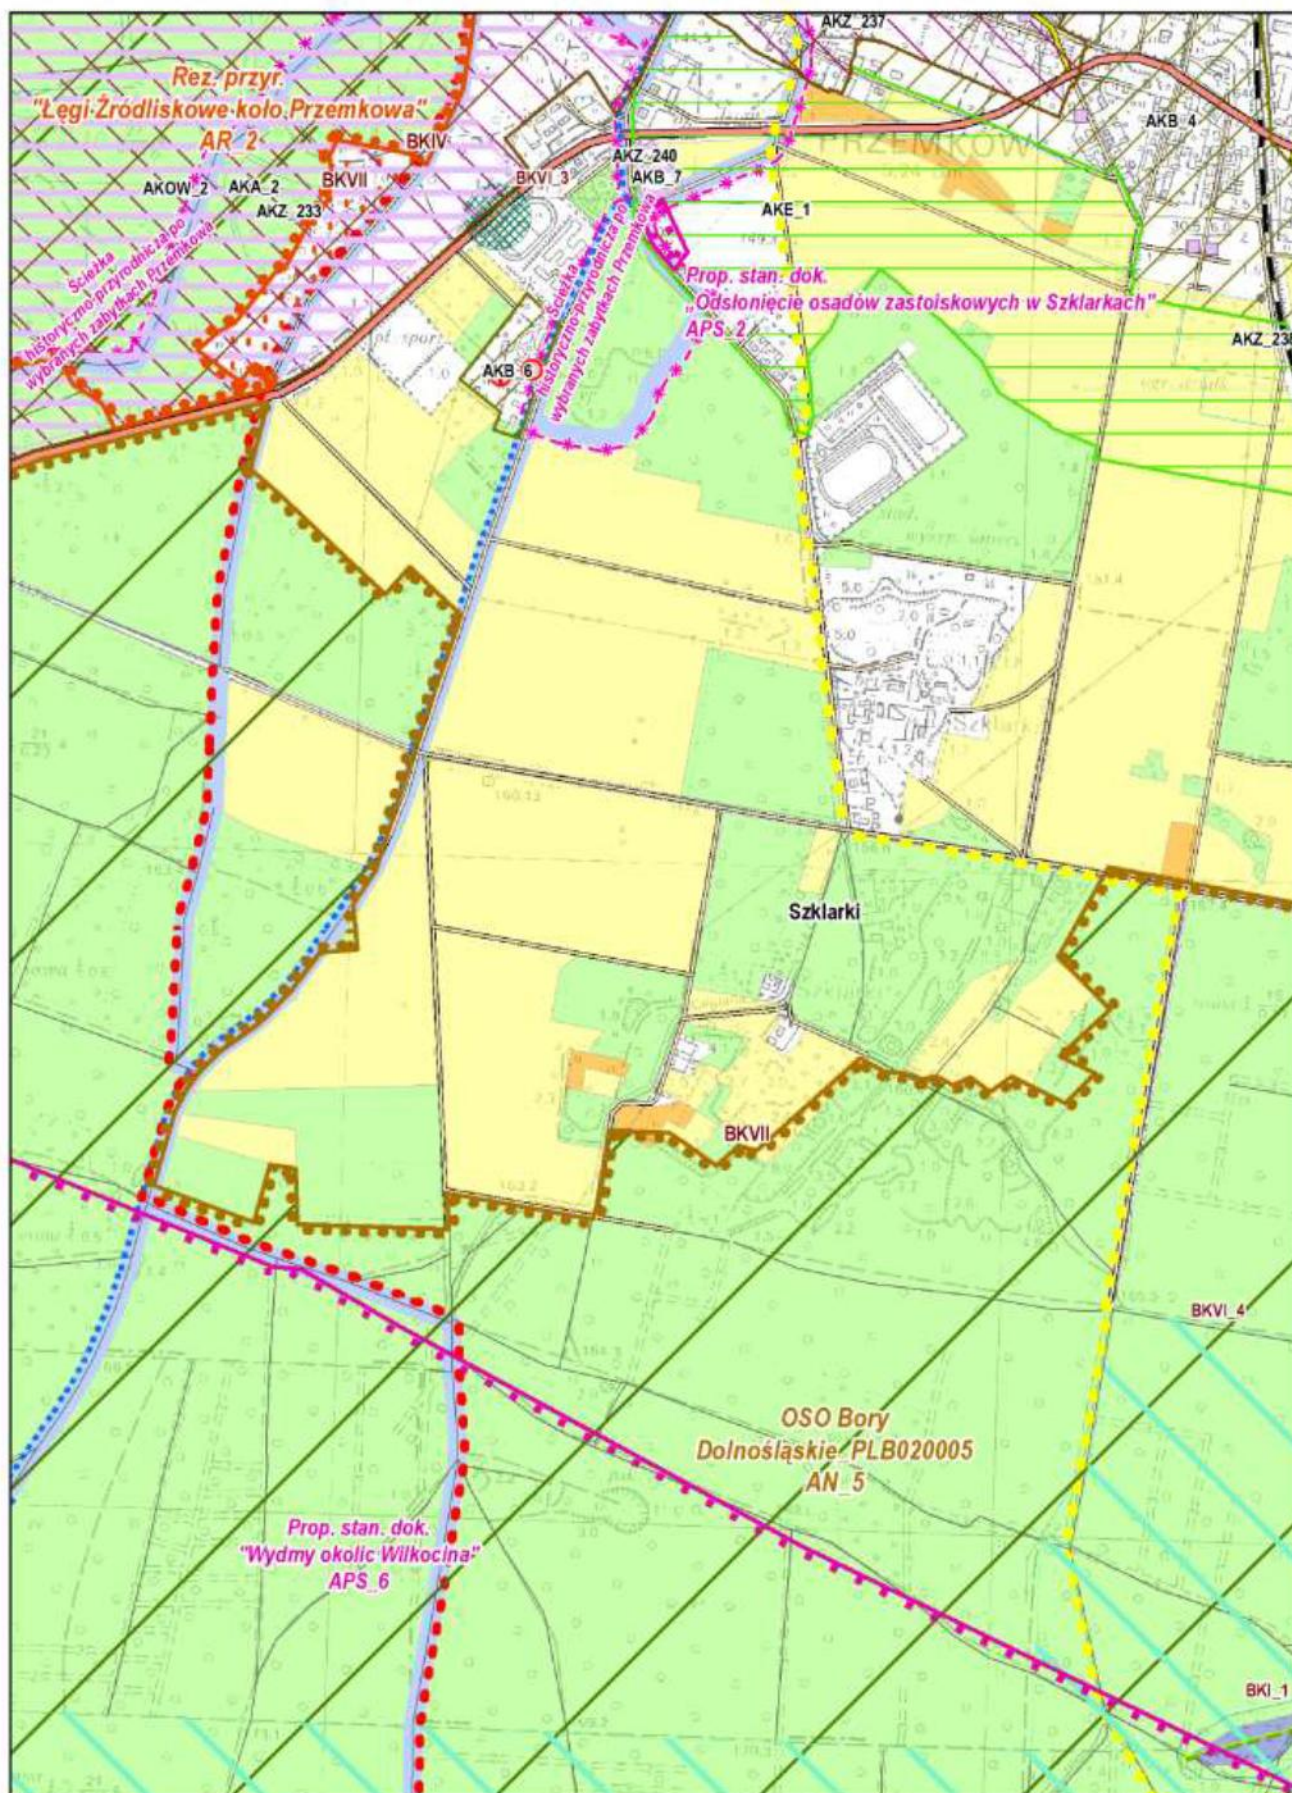




**Arkusz: 30**

**Plan Ochrony Przemkowskiego Parku Krajobrazowego** Skala 1 : 10 000

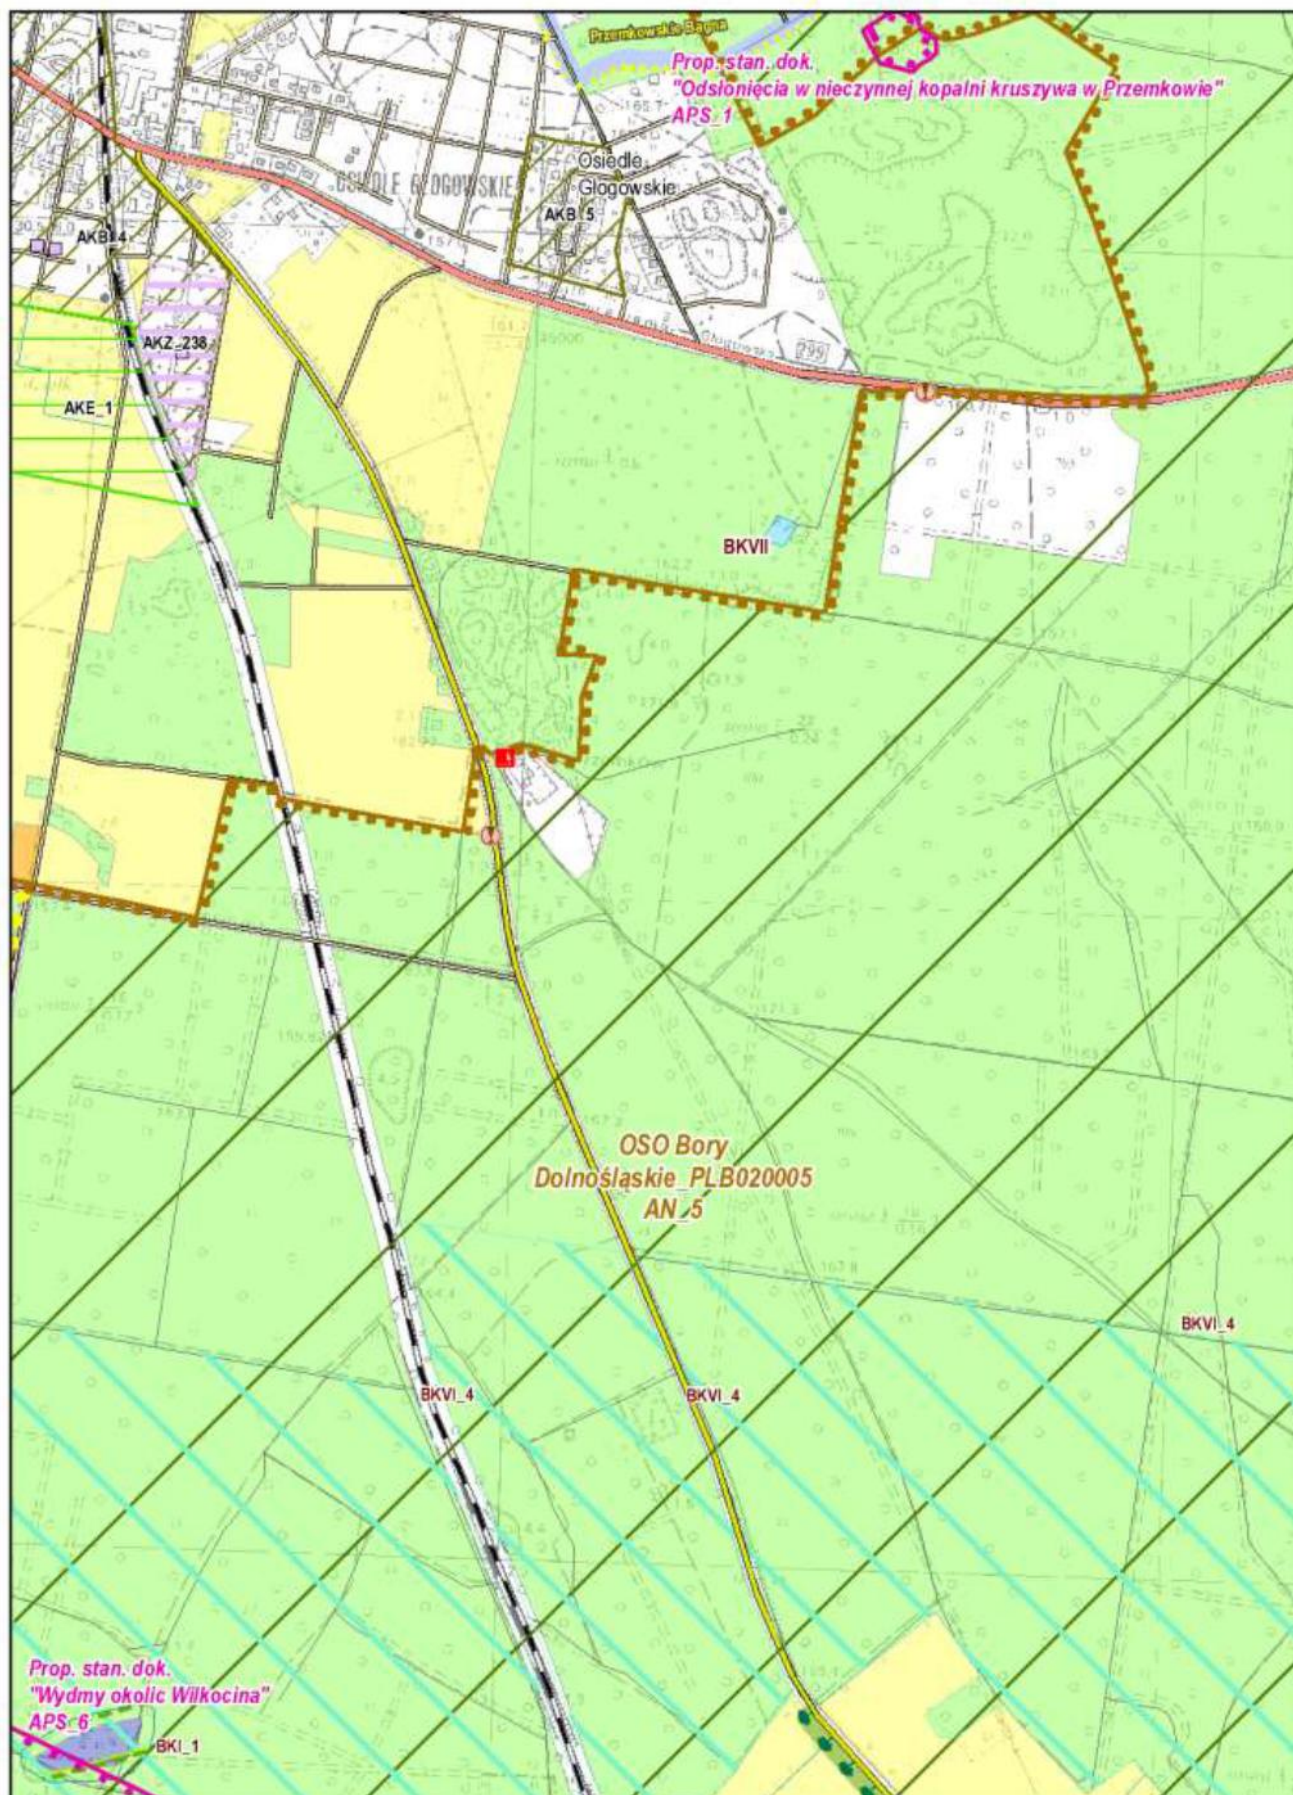

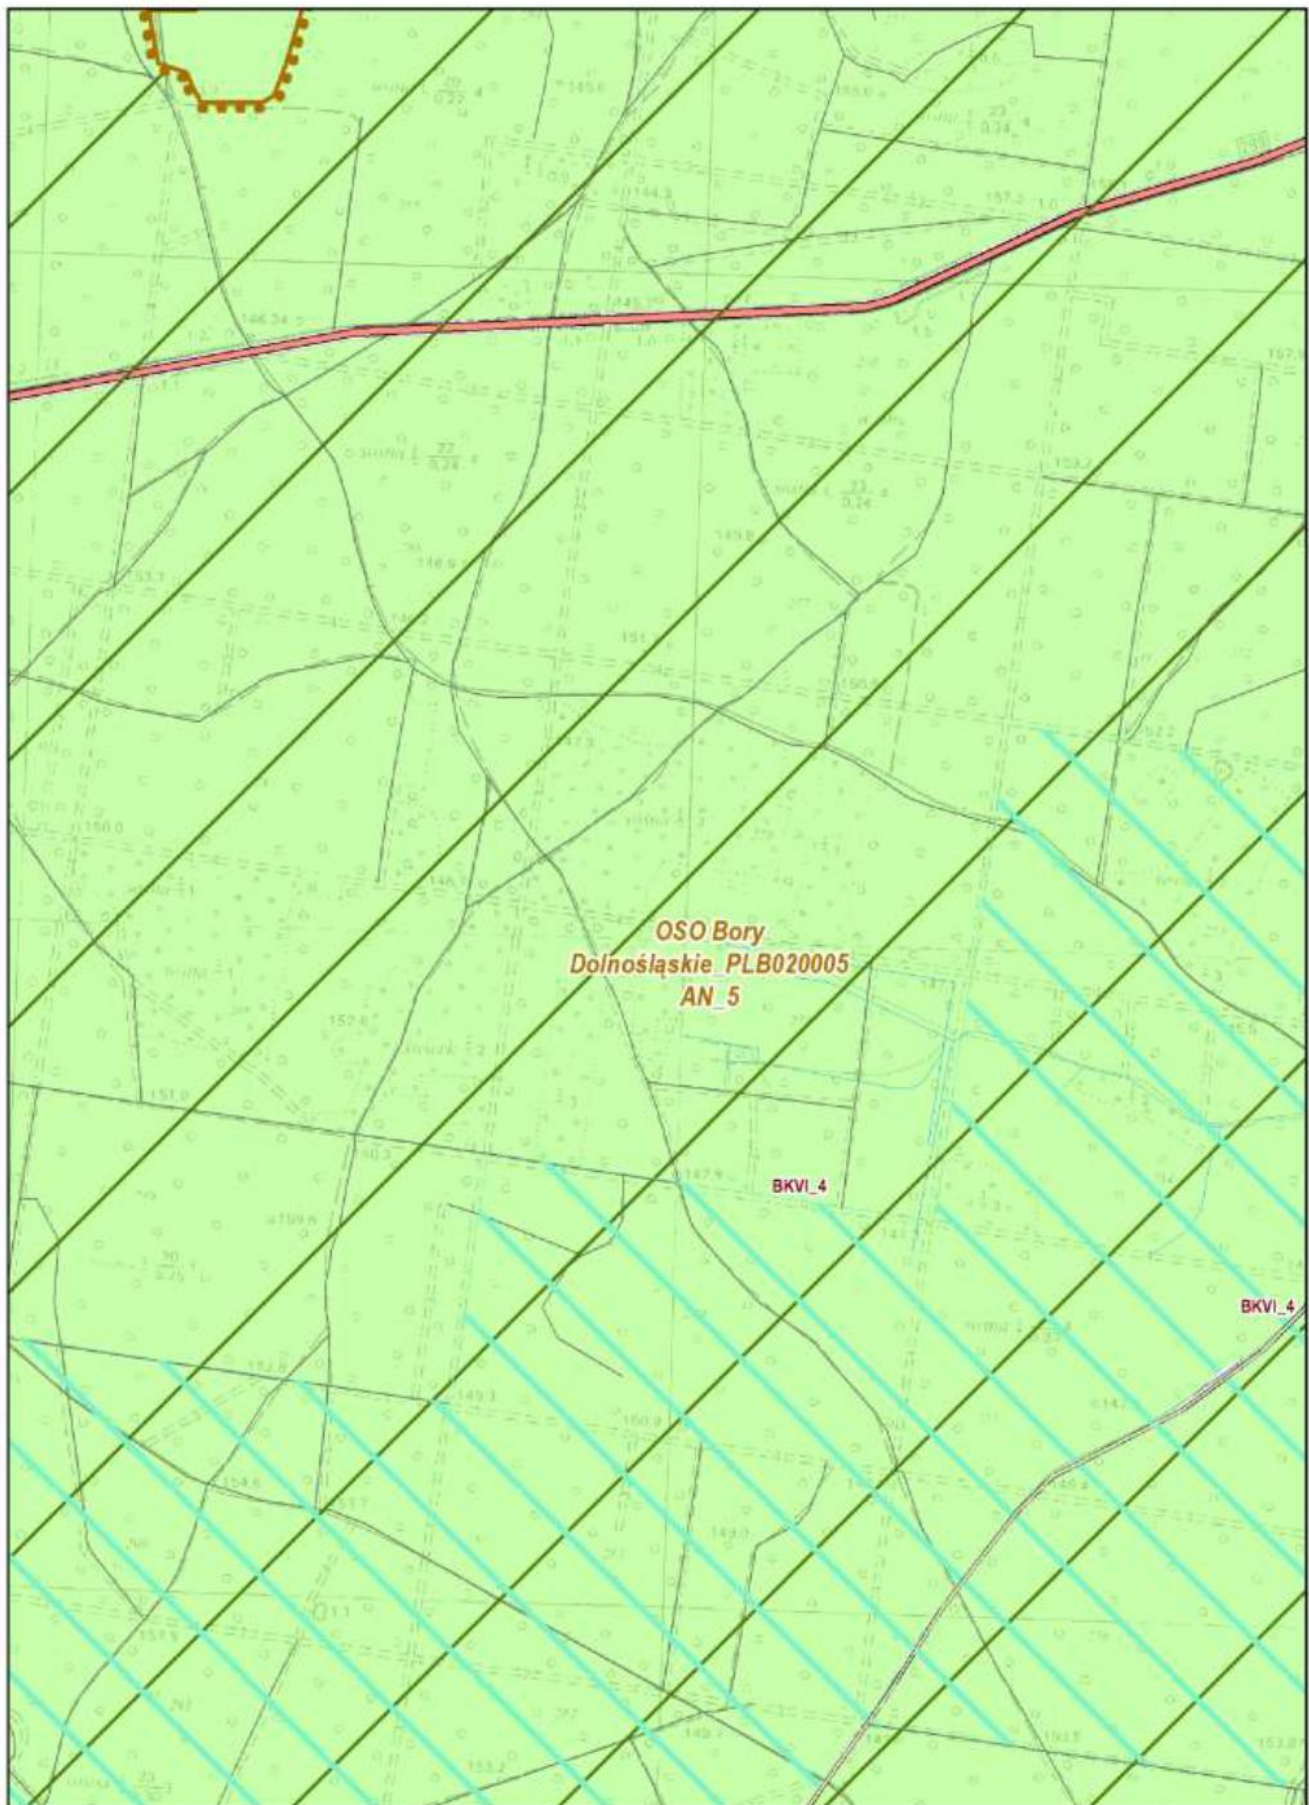


**Arkusz: 31      Plan Ochrony Przemkowskiego Parku Krajobrazowego      Skala 1 : 10 000**



Arkusz: 32

Plan Ochrony Przemkowskiego Parku Krajobrazowego Skala 1 : 10 000

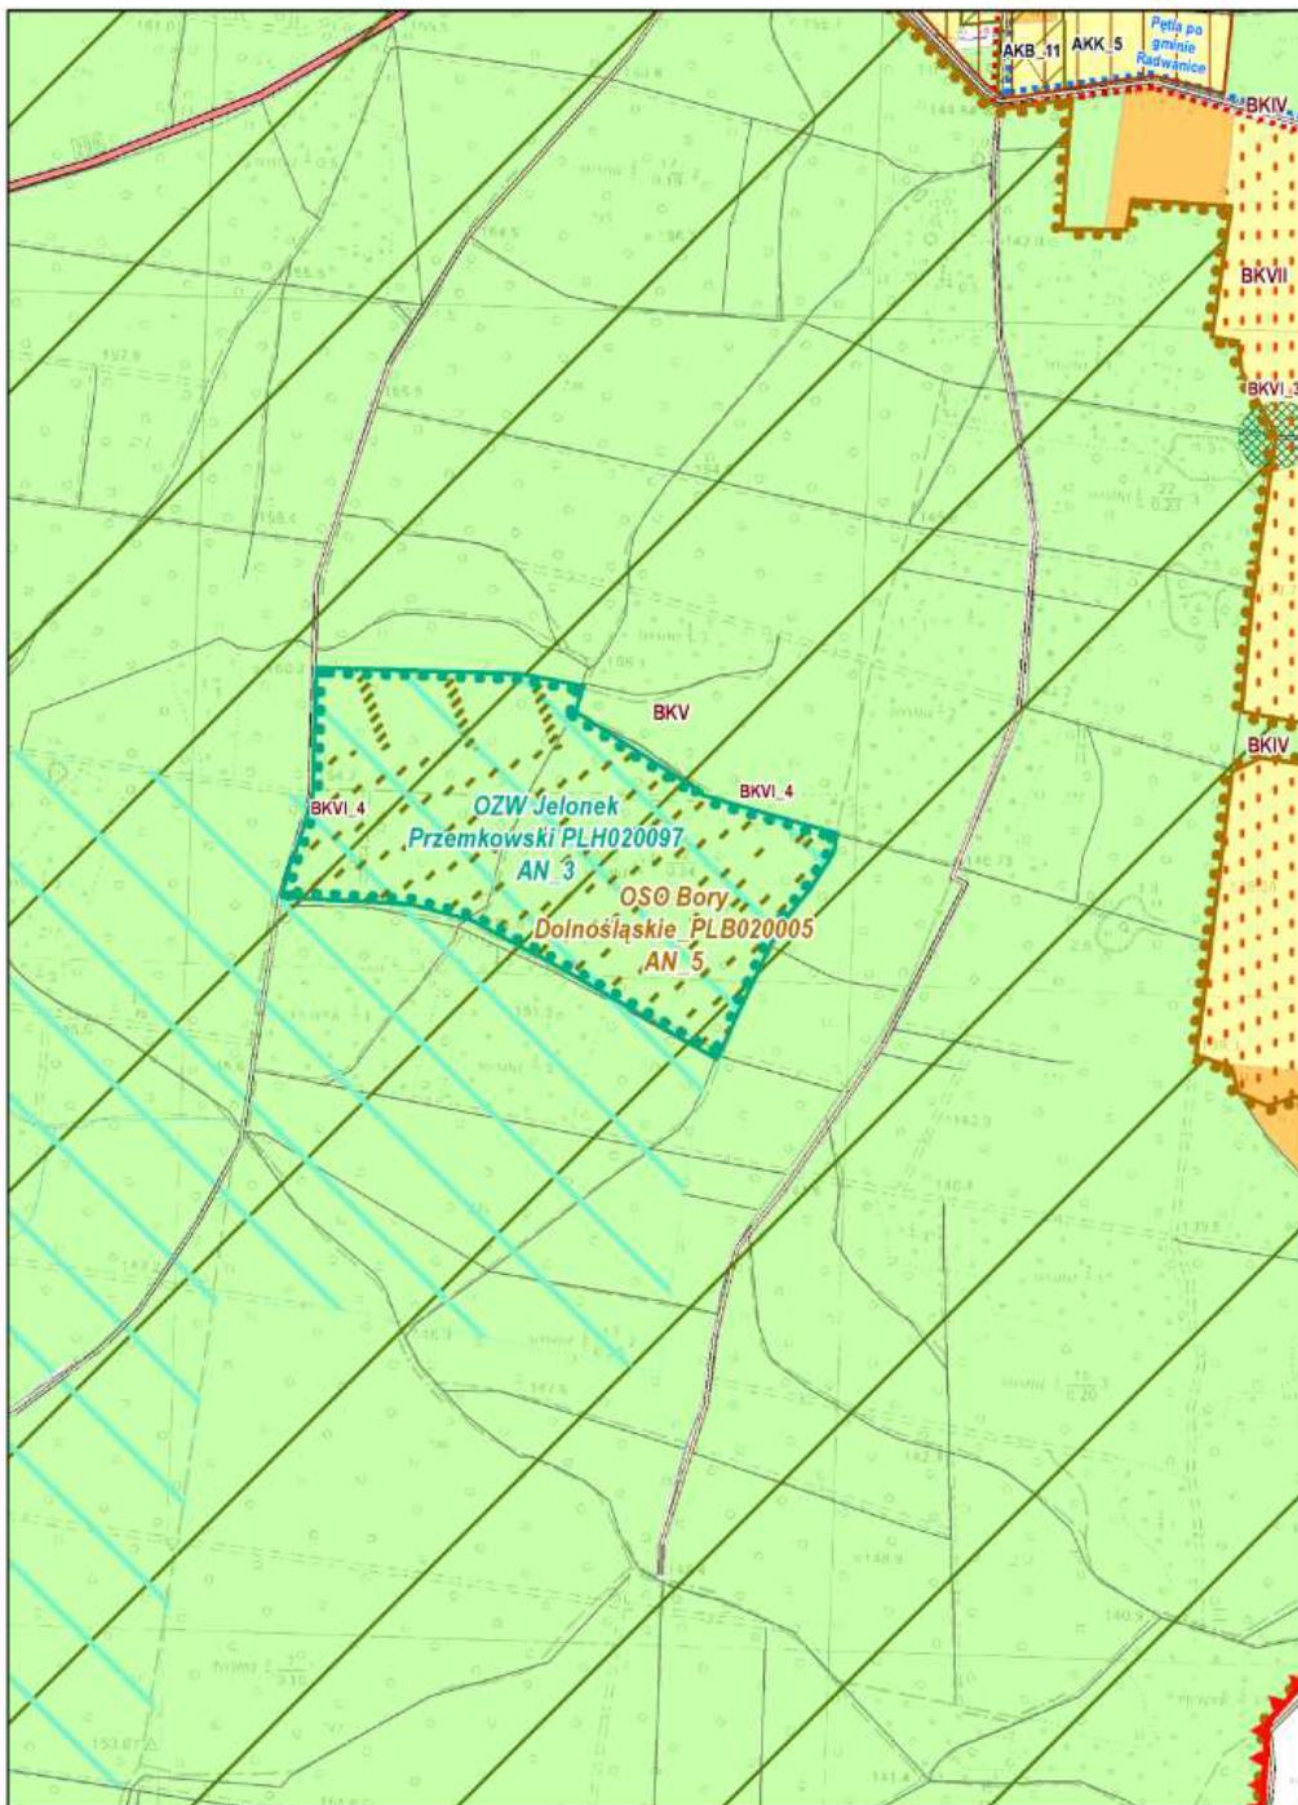




**Arkusz: 33**

## Plan Ochrony Przemkowskiego Parku Krajobrazowego


Skala 1 : 10 000

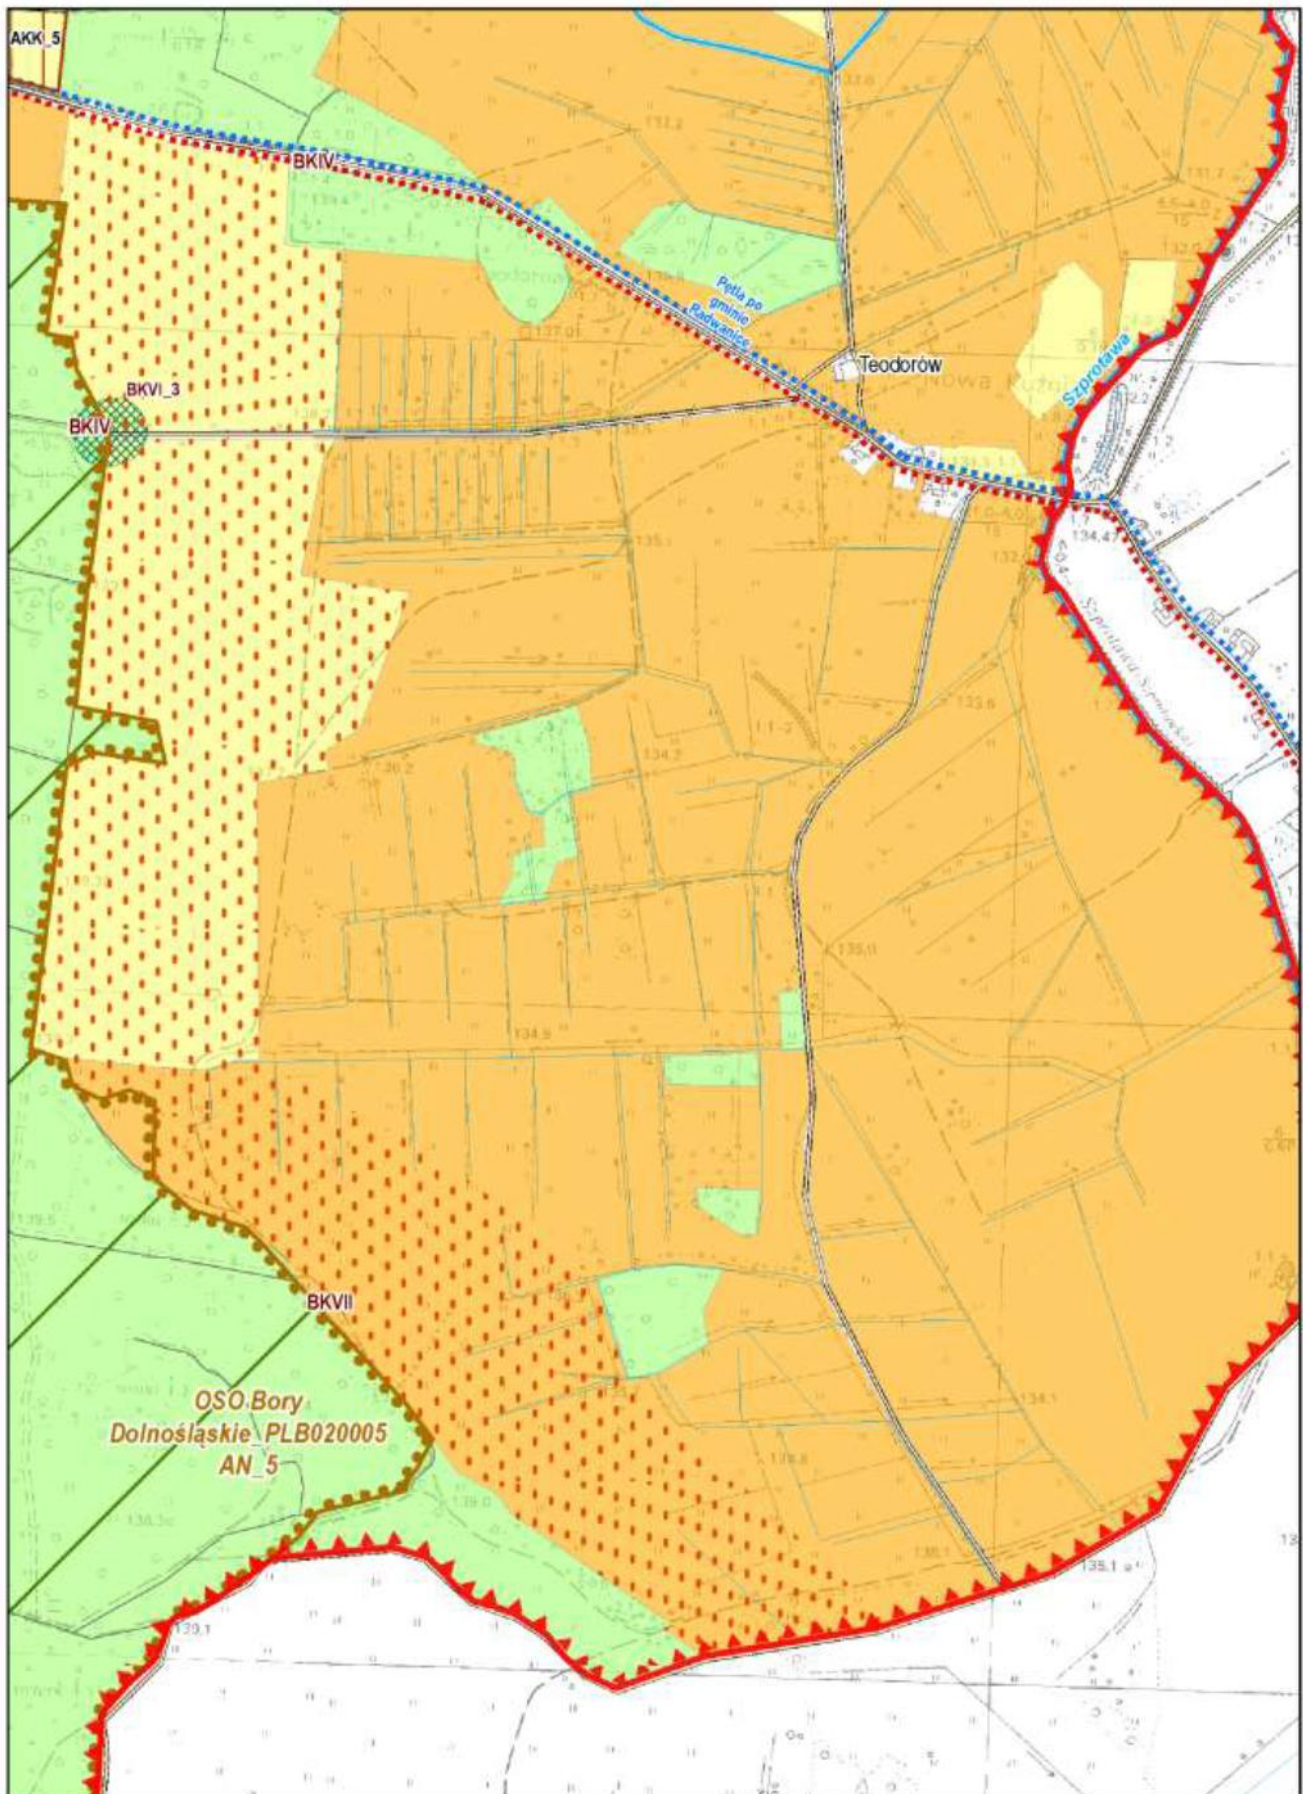



Arkusz: 34


Plan Ochrony Przemkowskiego Parku Krajobrazowego Skala 1 : 10 000

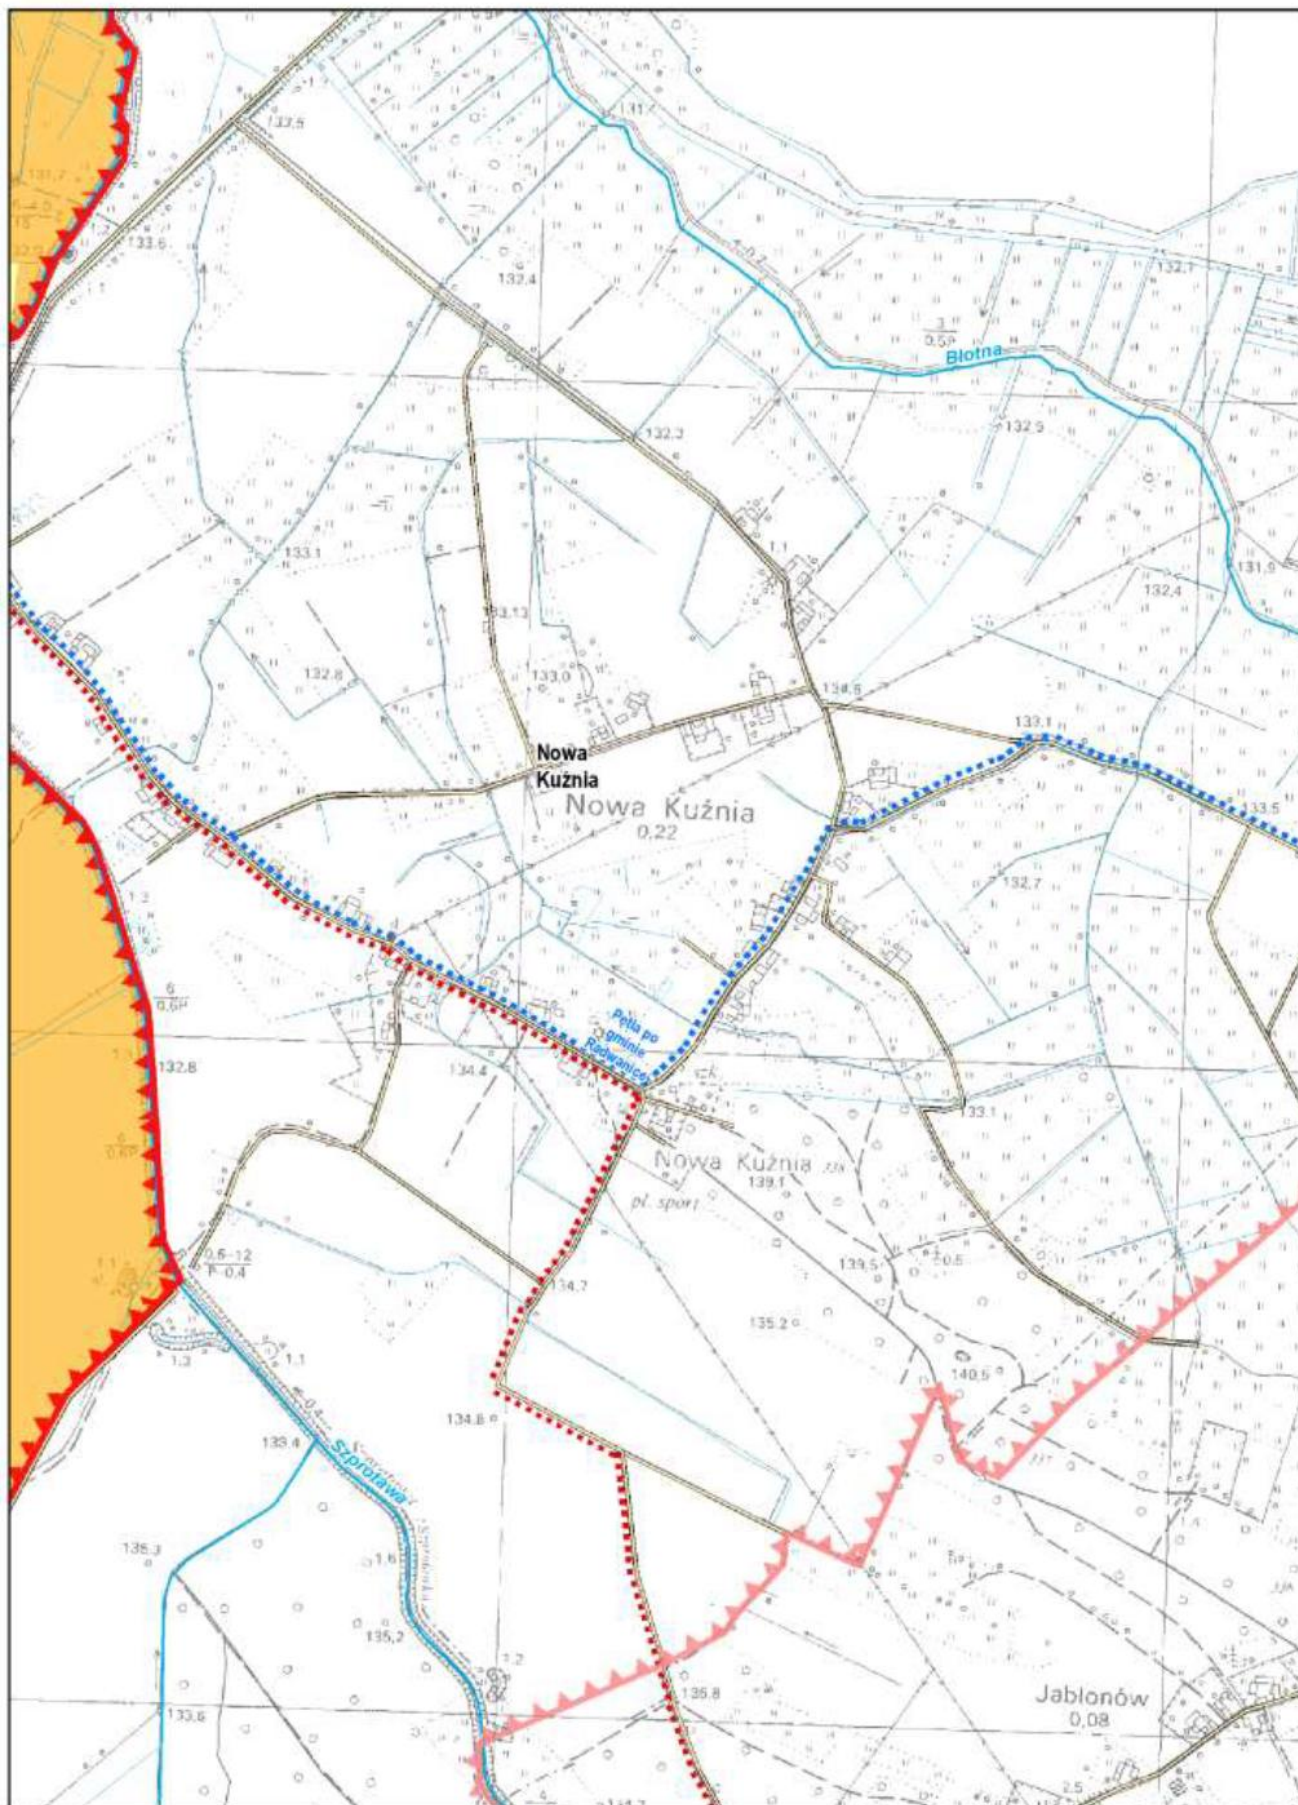



Arkusz: 35


Plan Ochrony Przemkowskiego Parku Krajobrazowego Skala 1 : 10 000

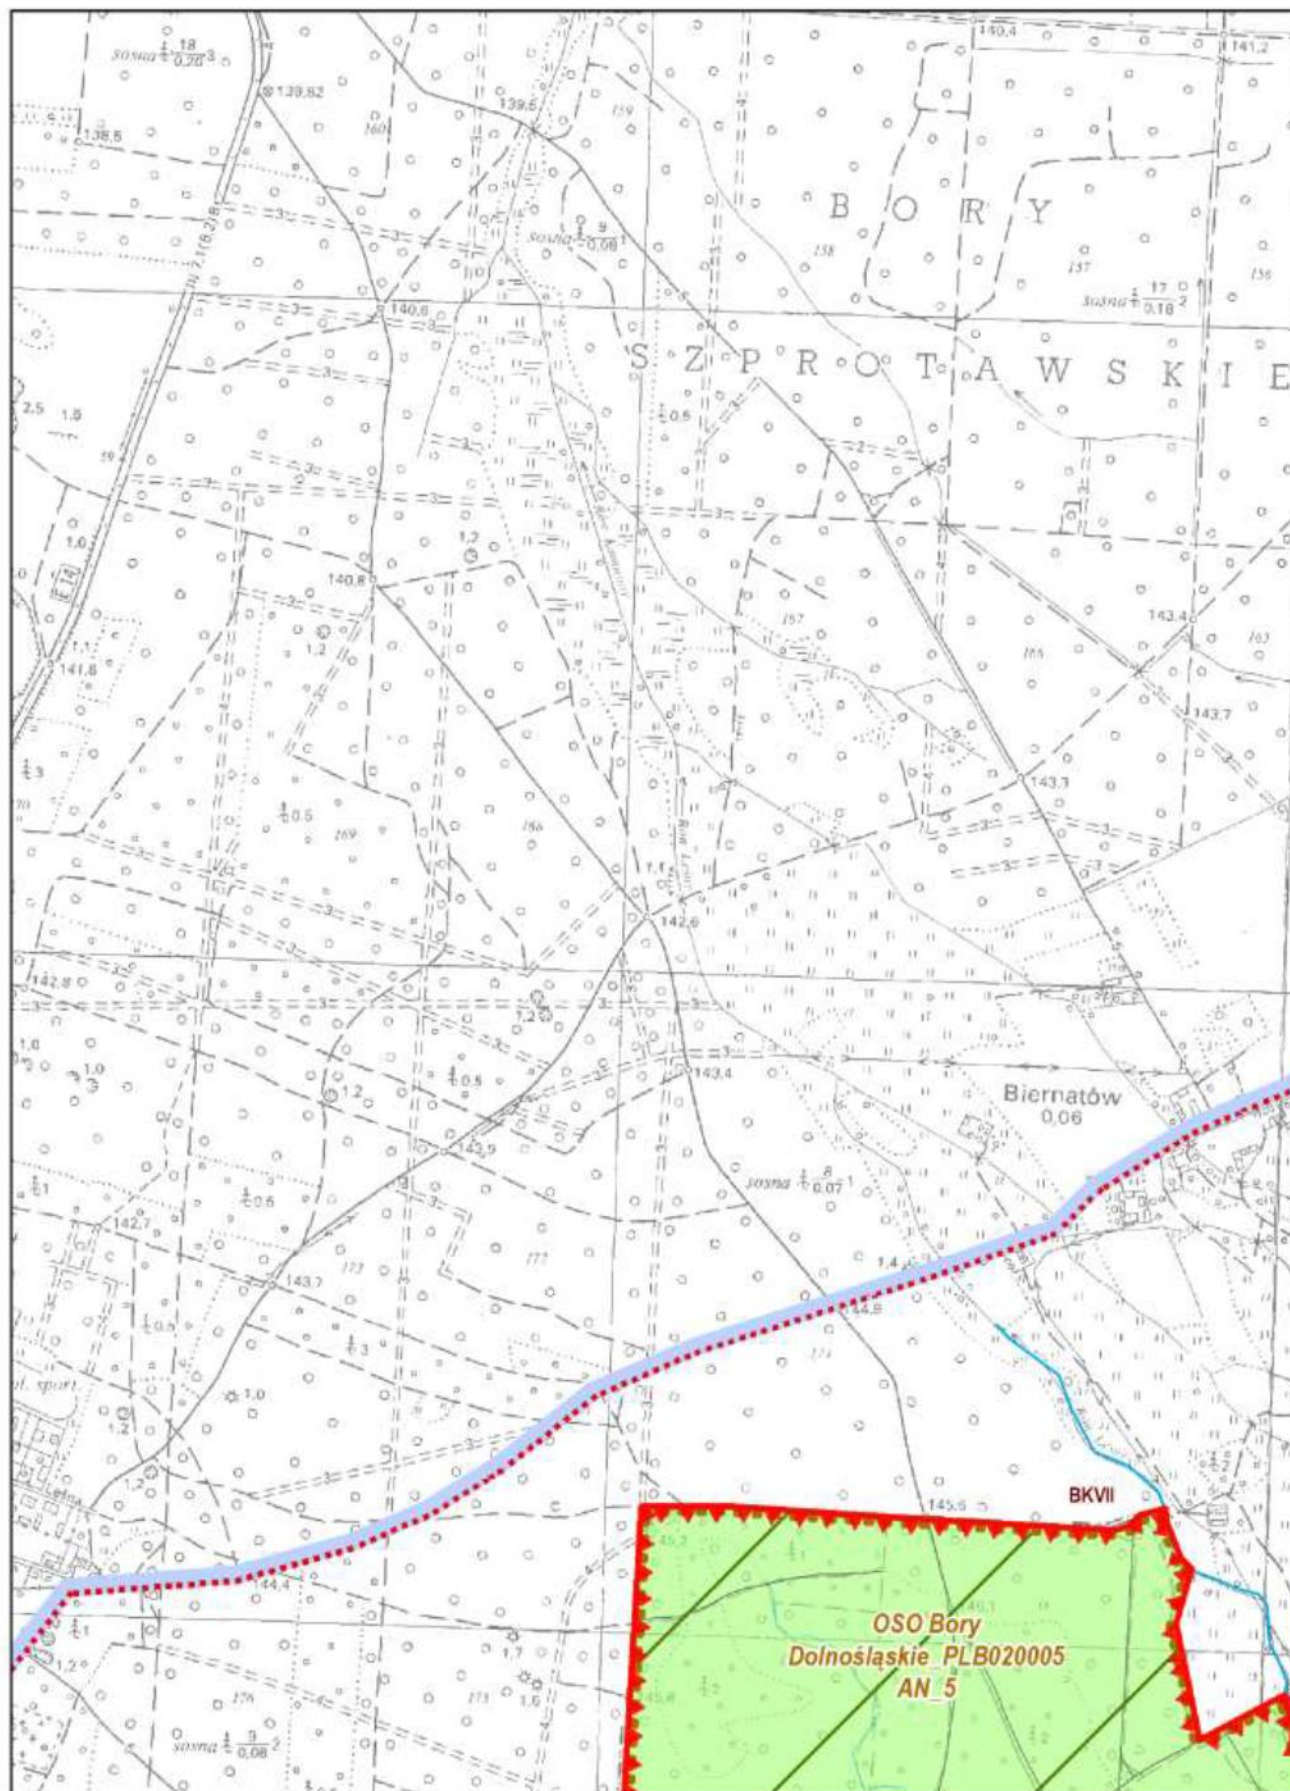

**Arkusz: 36**

## Plan Ochrony Przemkowskiego Parku Krajobrazowego


Skala 1 : 10 000

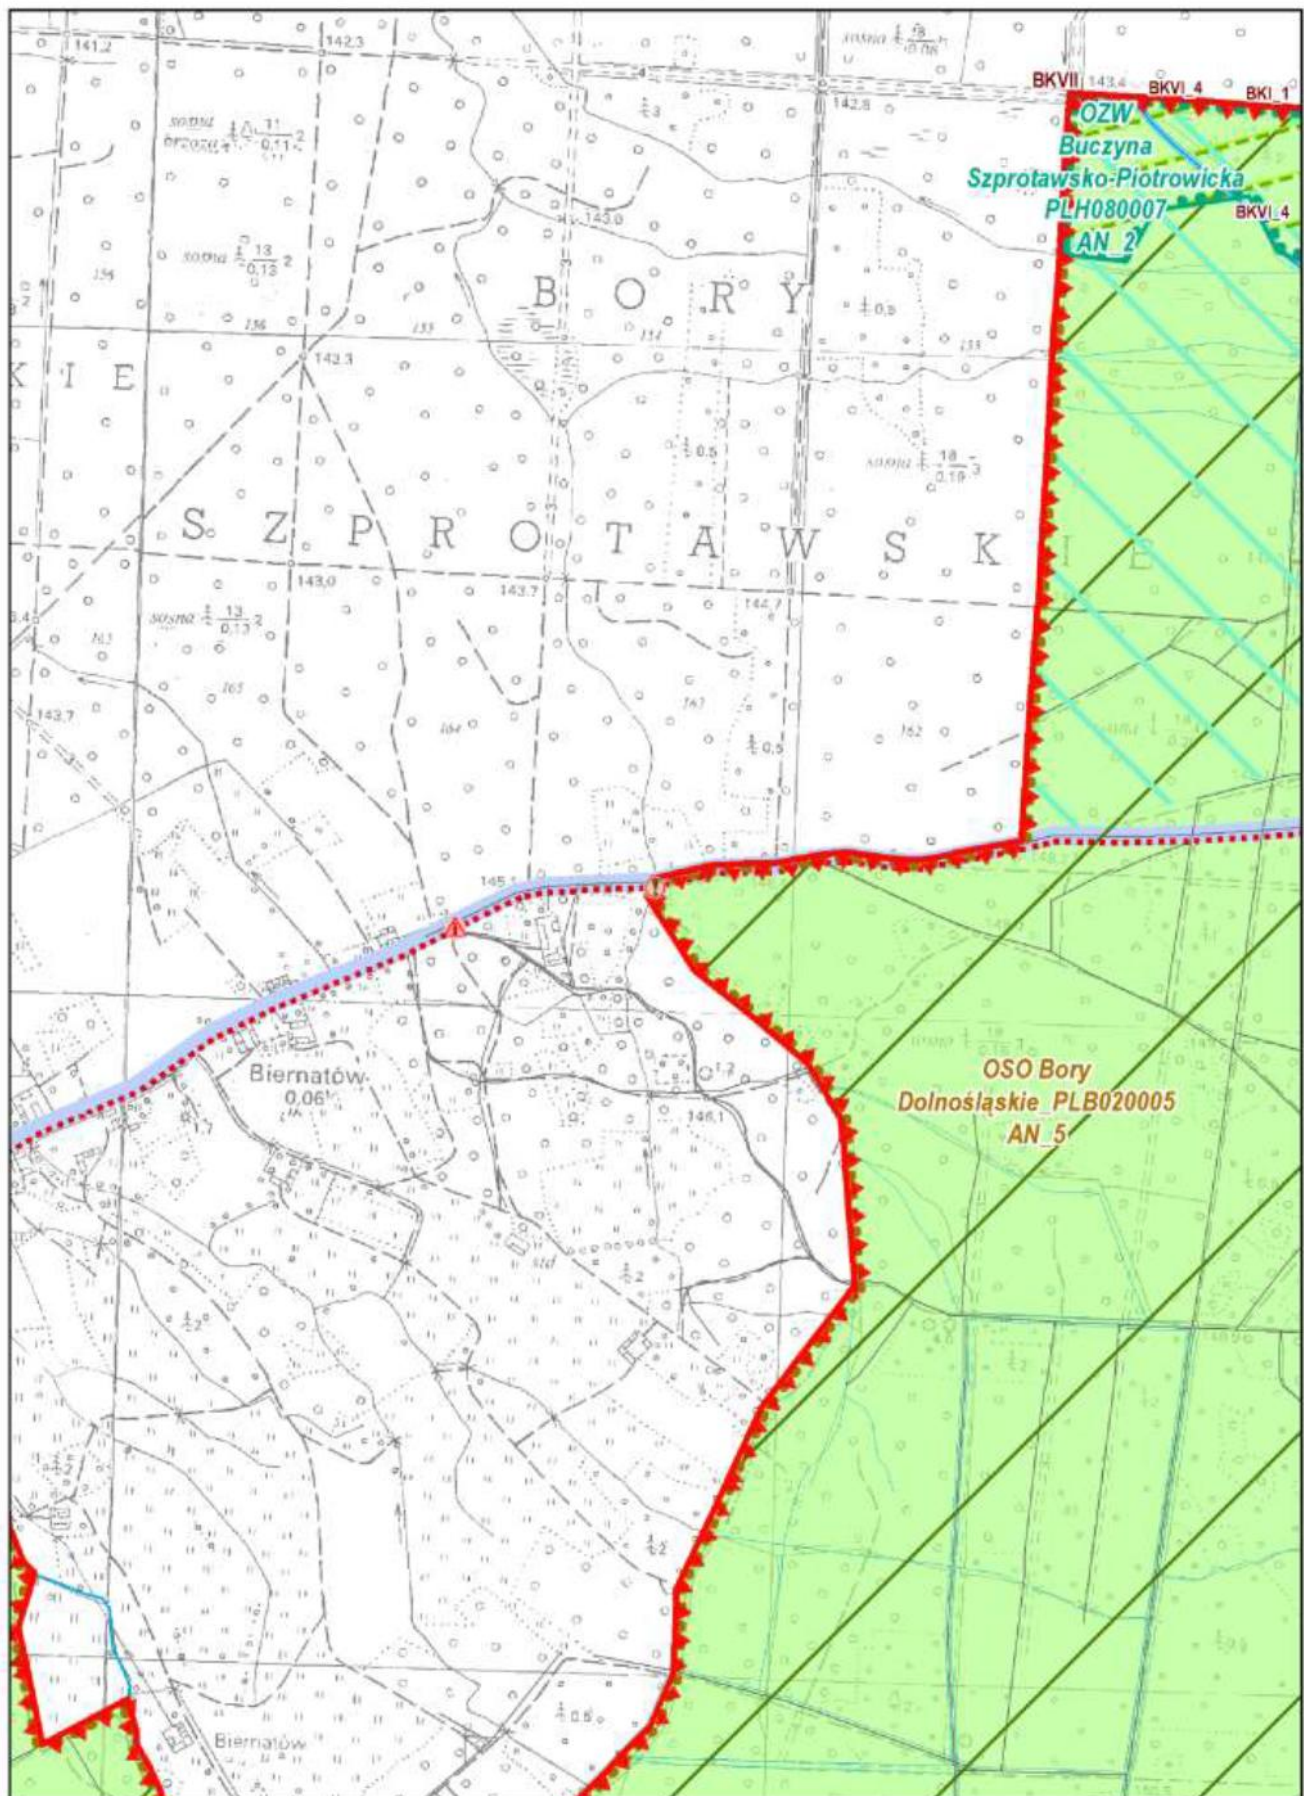



Arkusz: 37


Plan Ochrony Przemkowskiego Parku Krajobrazowego Skala 1 : 10 000

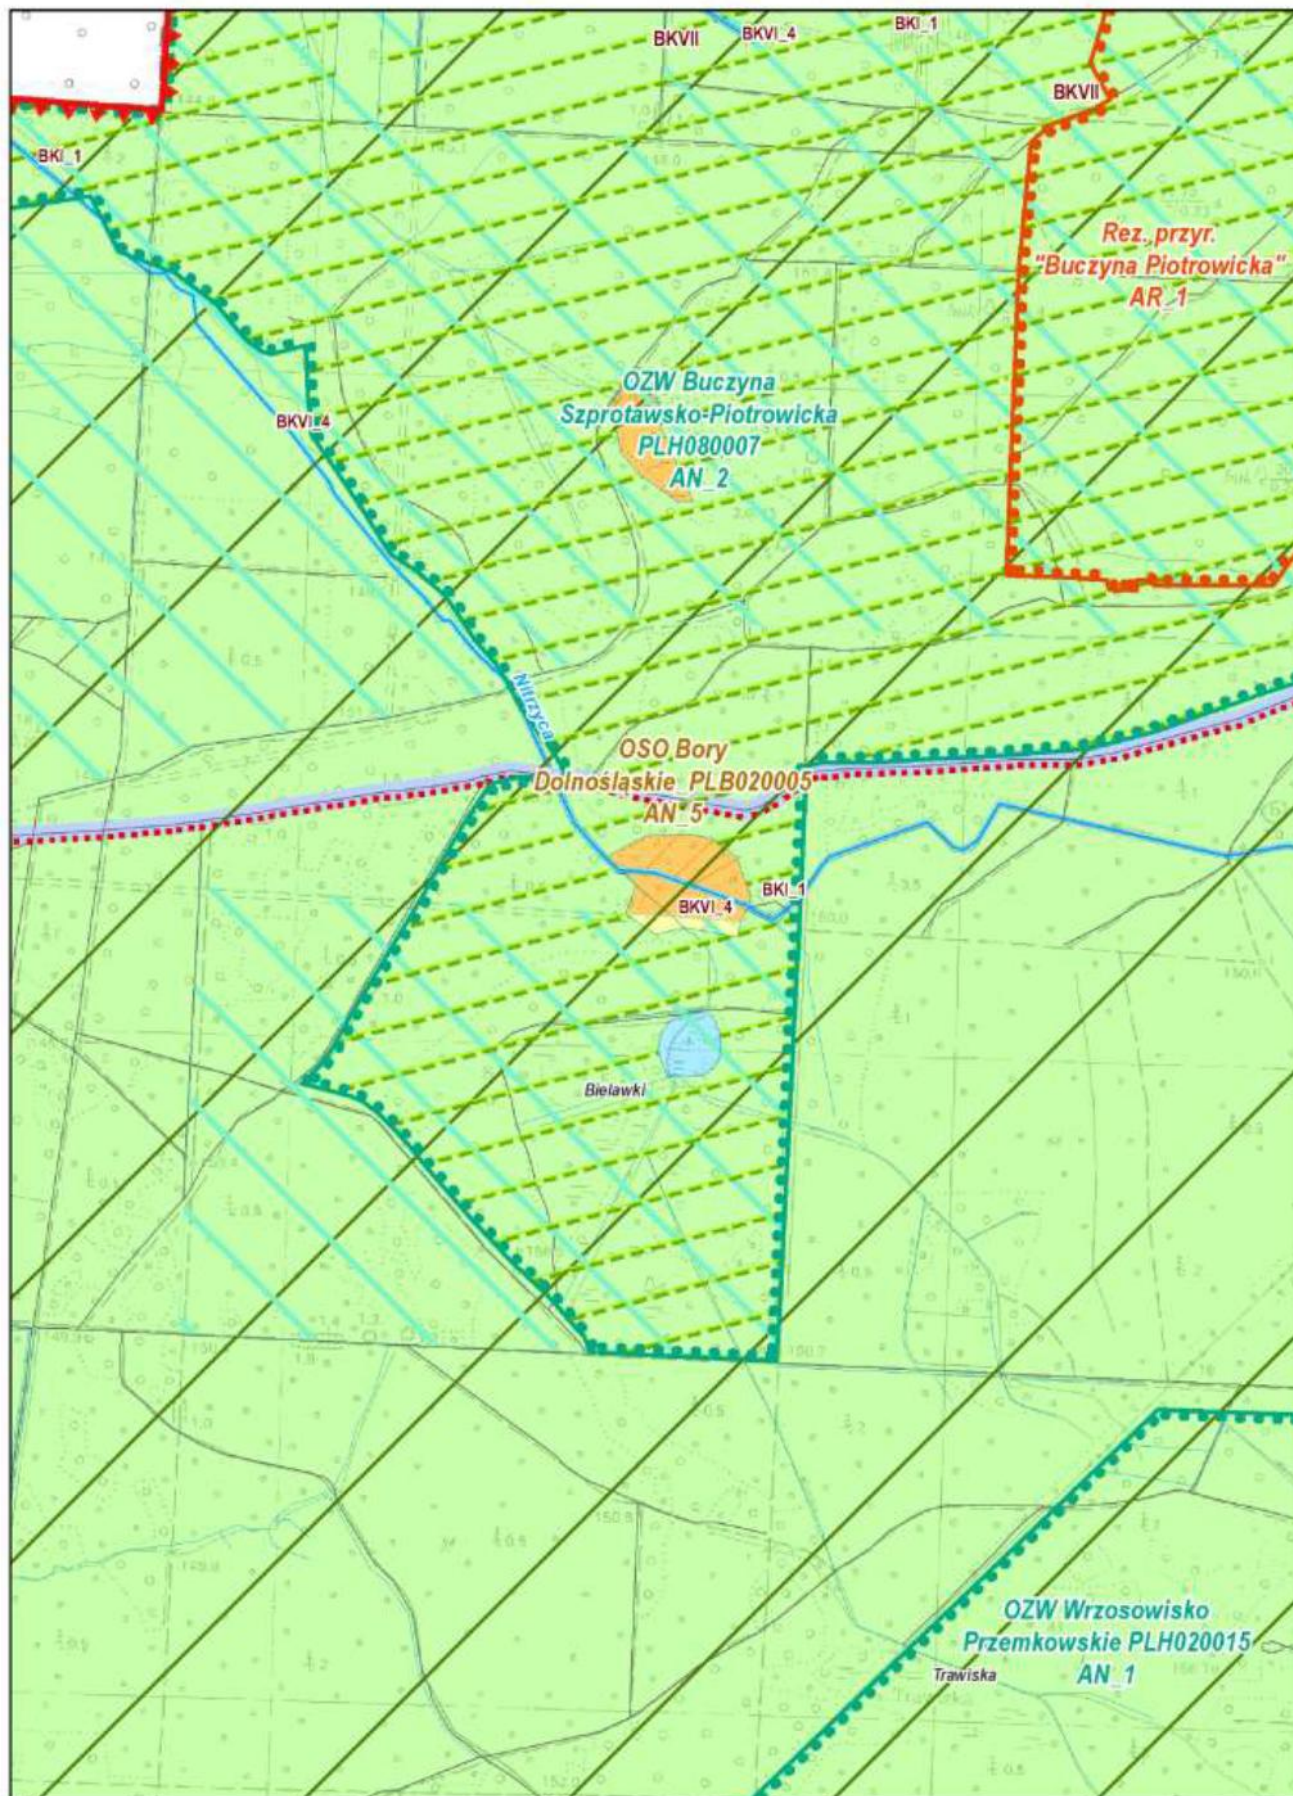



Arkusz: 38


Plan Ochrony Przemkowskiego Parku Krajobrazowego Skala 1 : 10 000

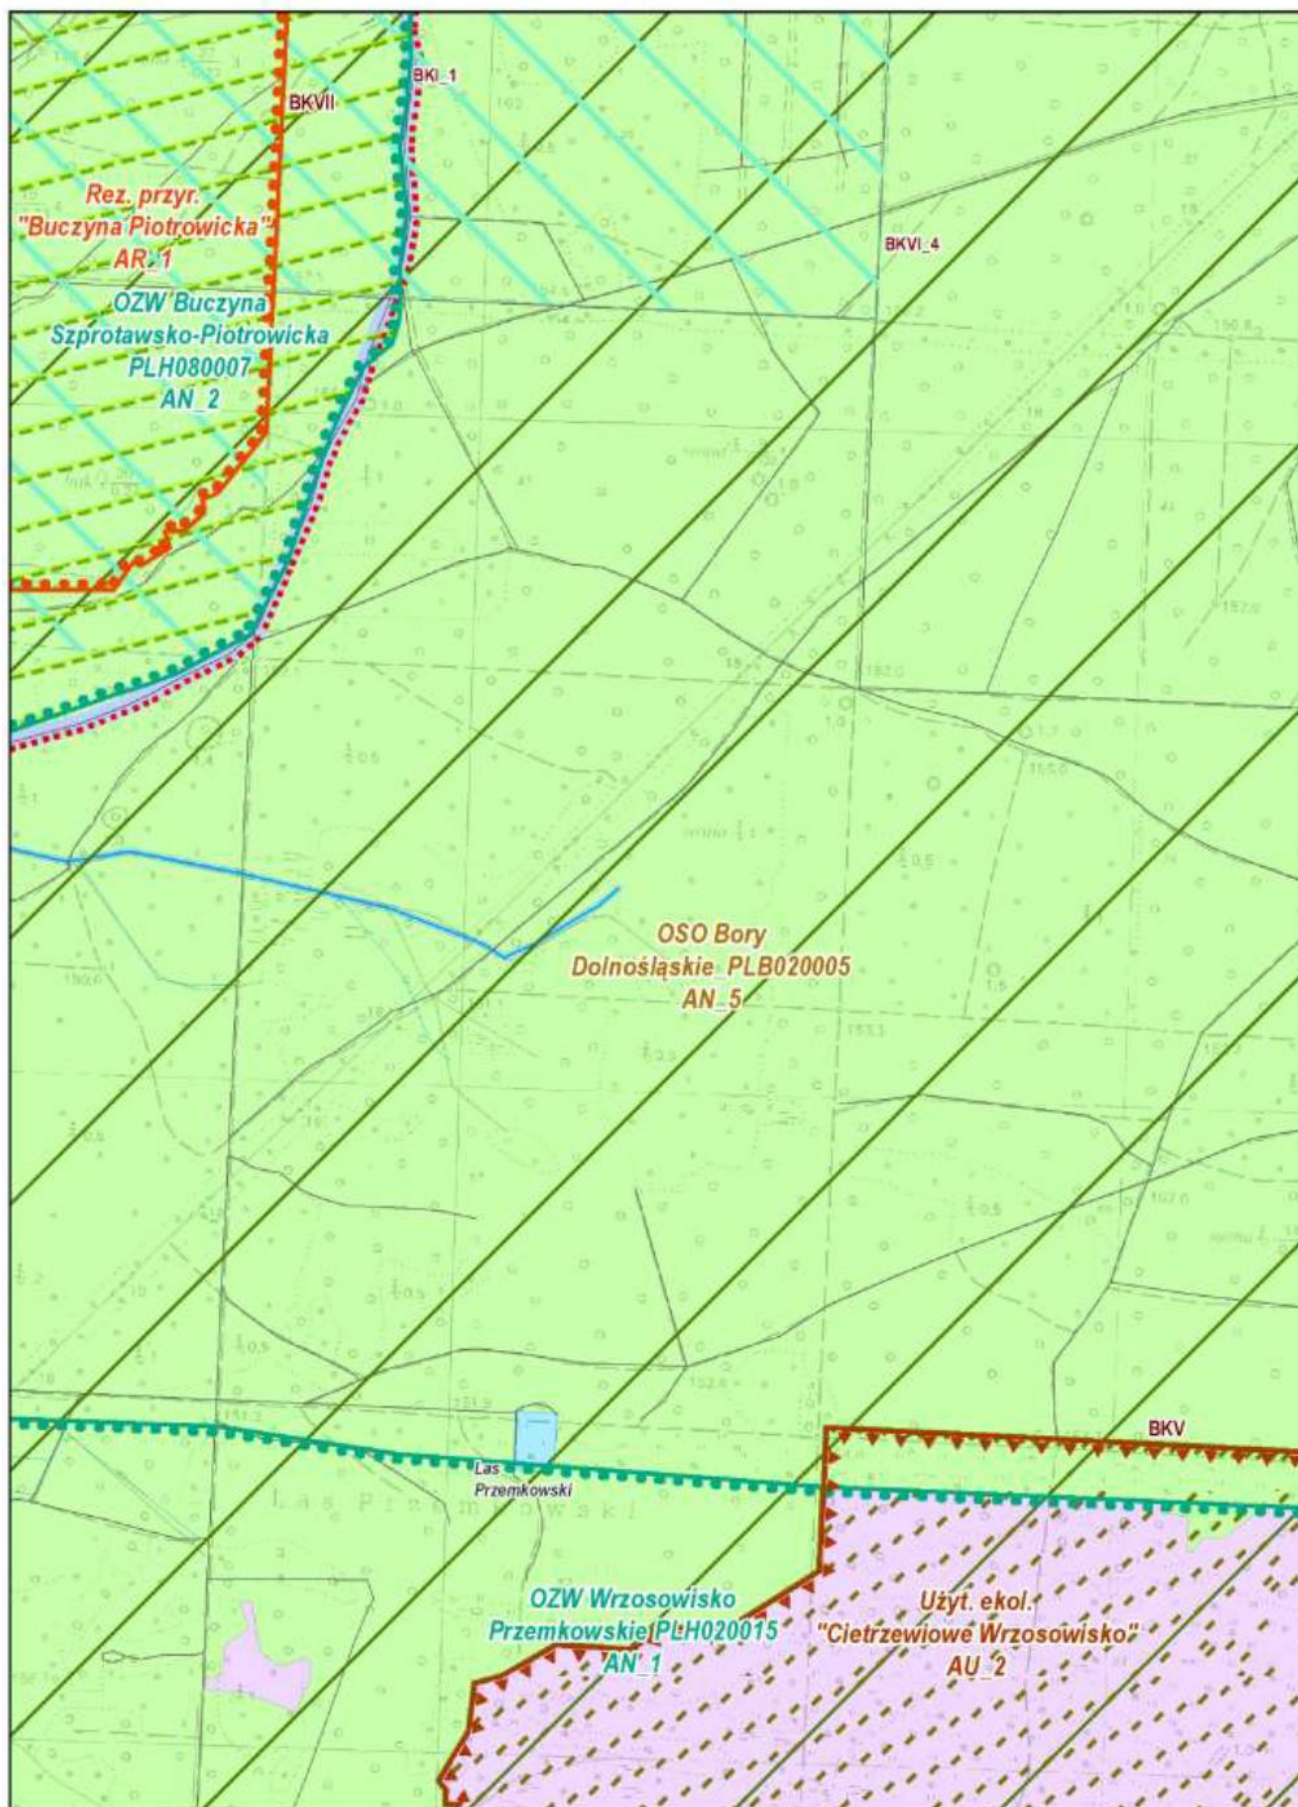



Arkusz: 39


Plan Ochrony Przemkowskiego Parku Krajobrazowego Skala 1 : 10 000

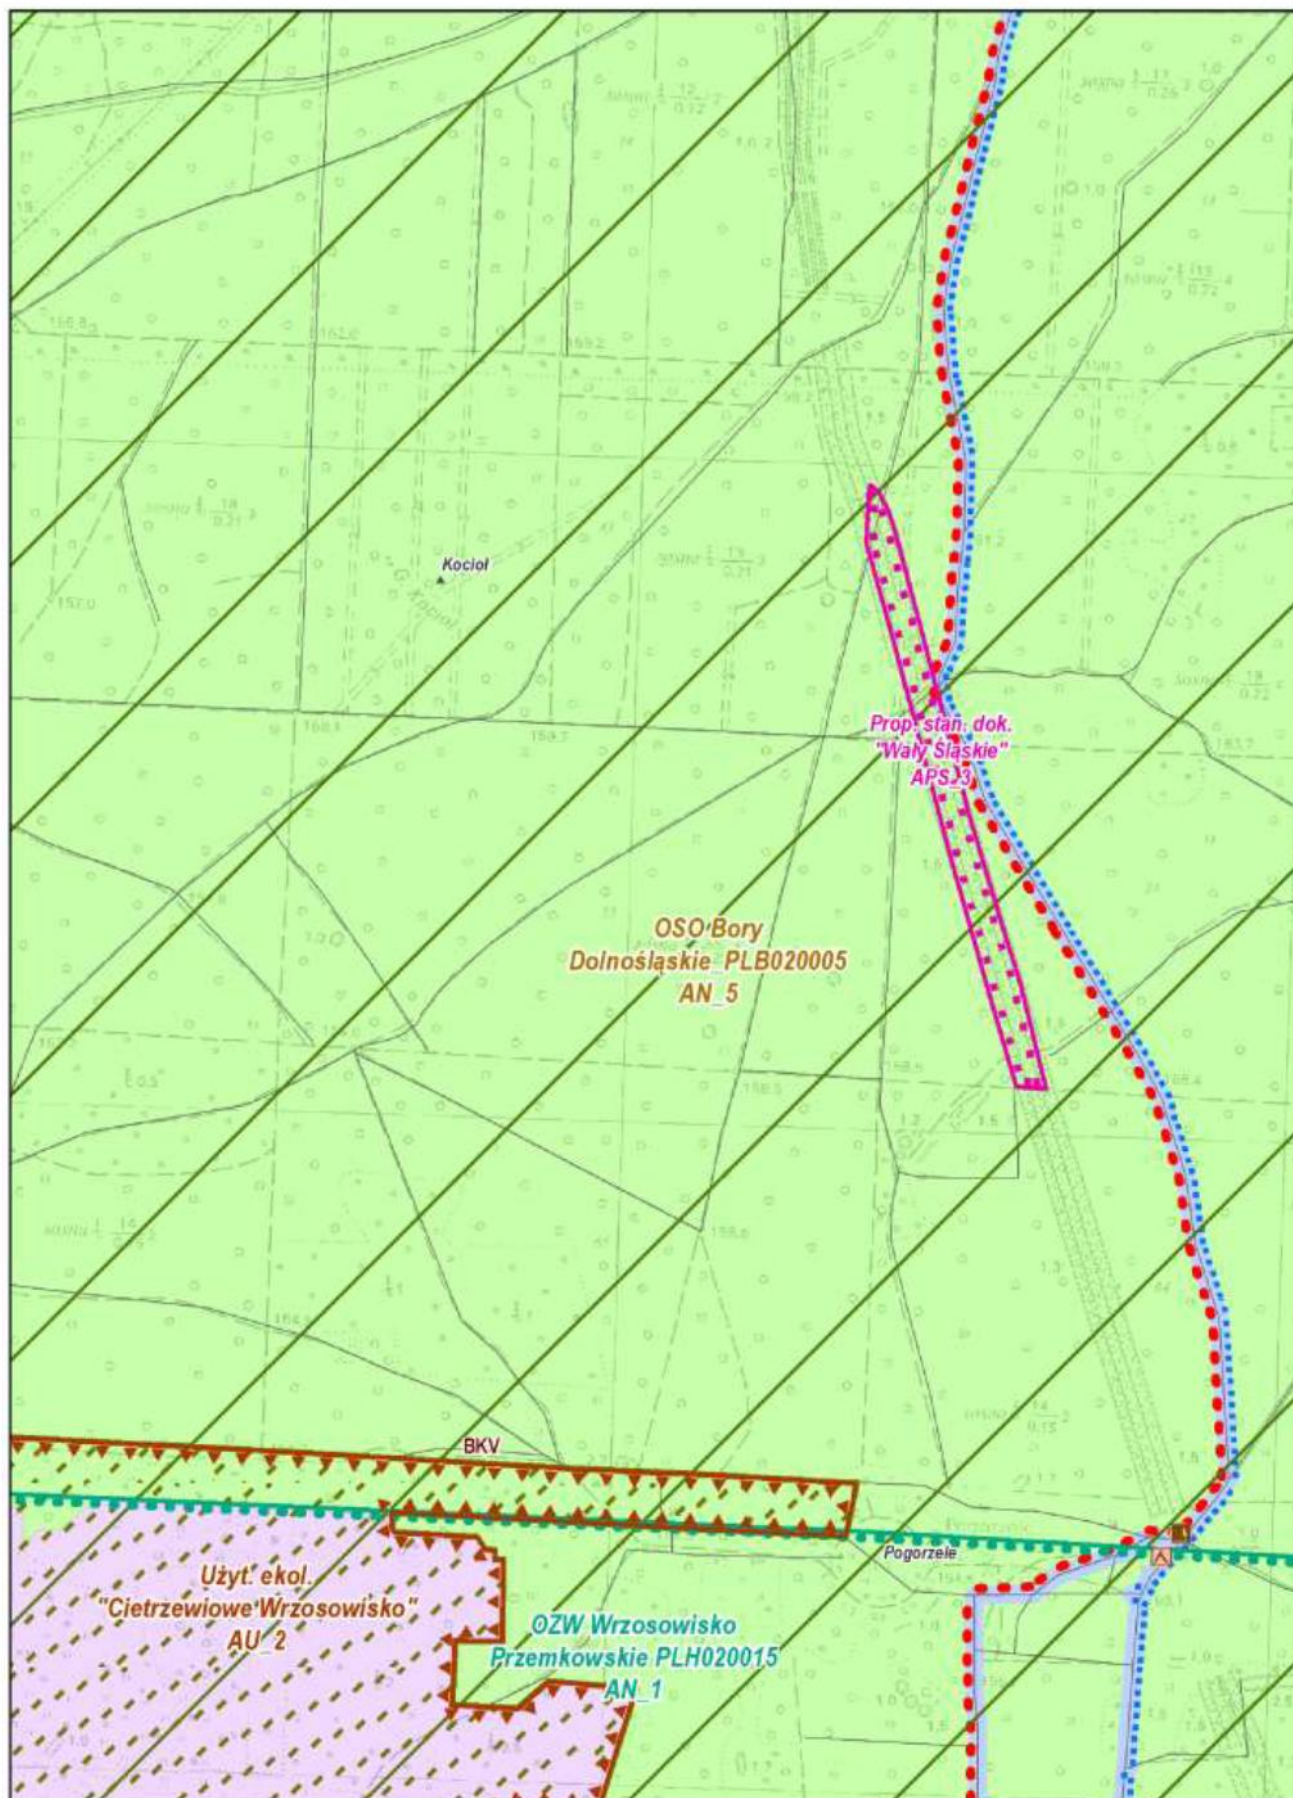



Arkusz: 40


Plan Ochrony Przemkowskiego Parku Krajobrazowego Skala 1 : 10 000

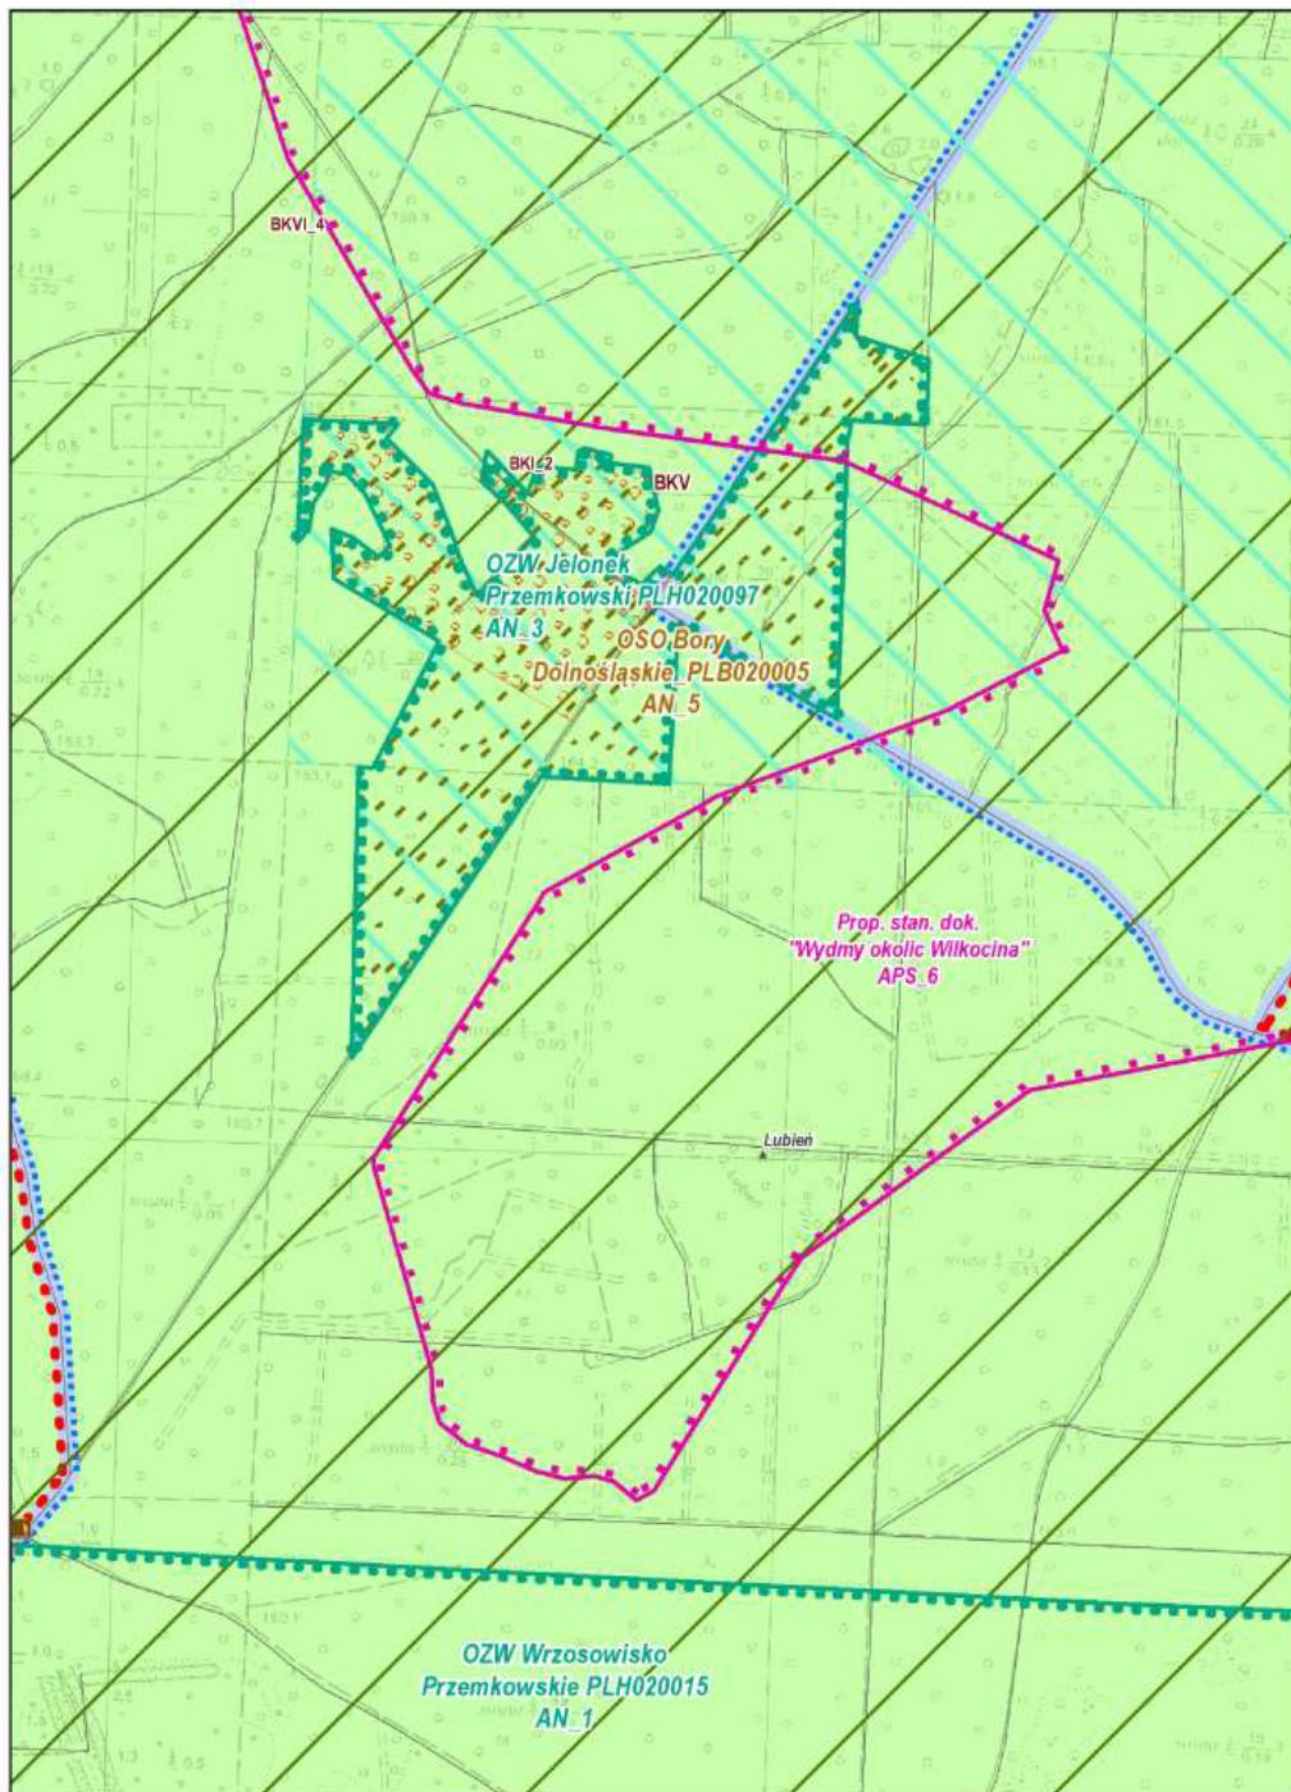



Arkusz: 41


Plan Ochrony Przemkowskiego Parku Krajobrazowego Skala 1 : 10 000

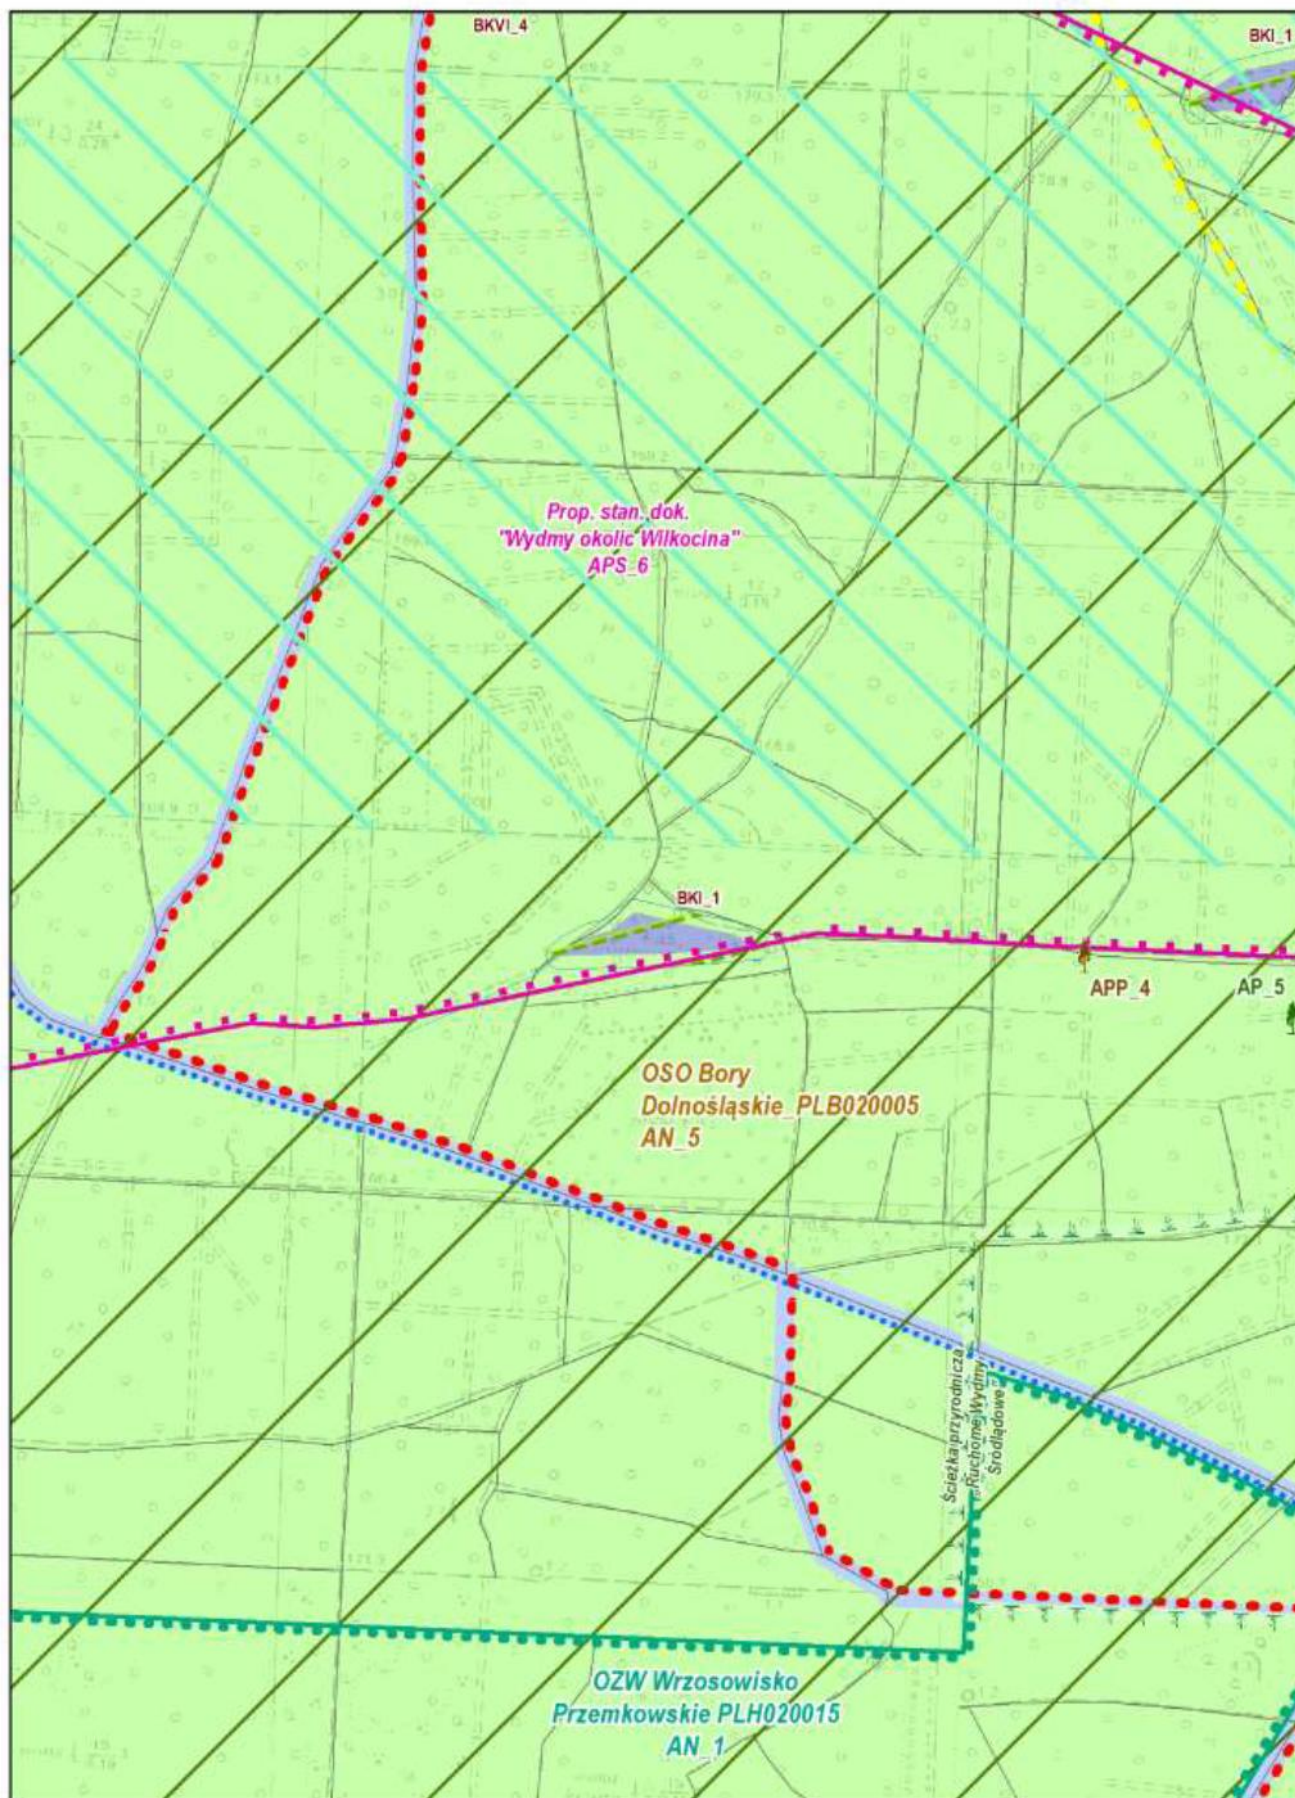



Arkusz: 42


Plan Ochrony Przemkowskiego Parku Krajobrazowego Skala 1 : 10 000

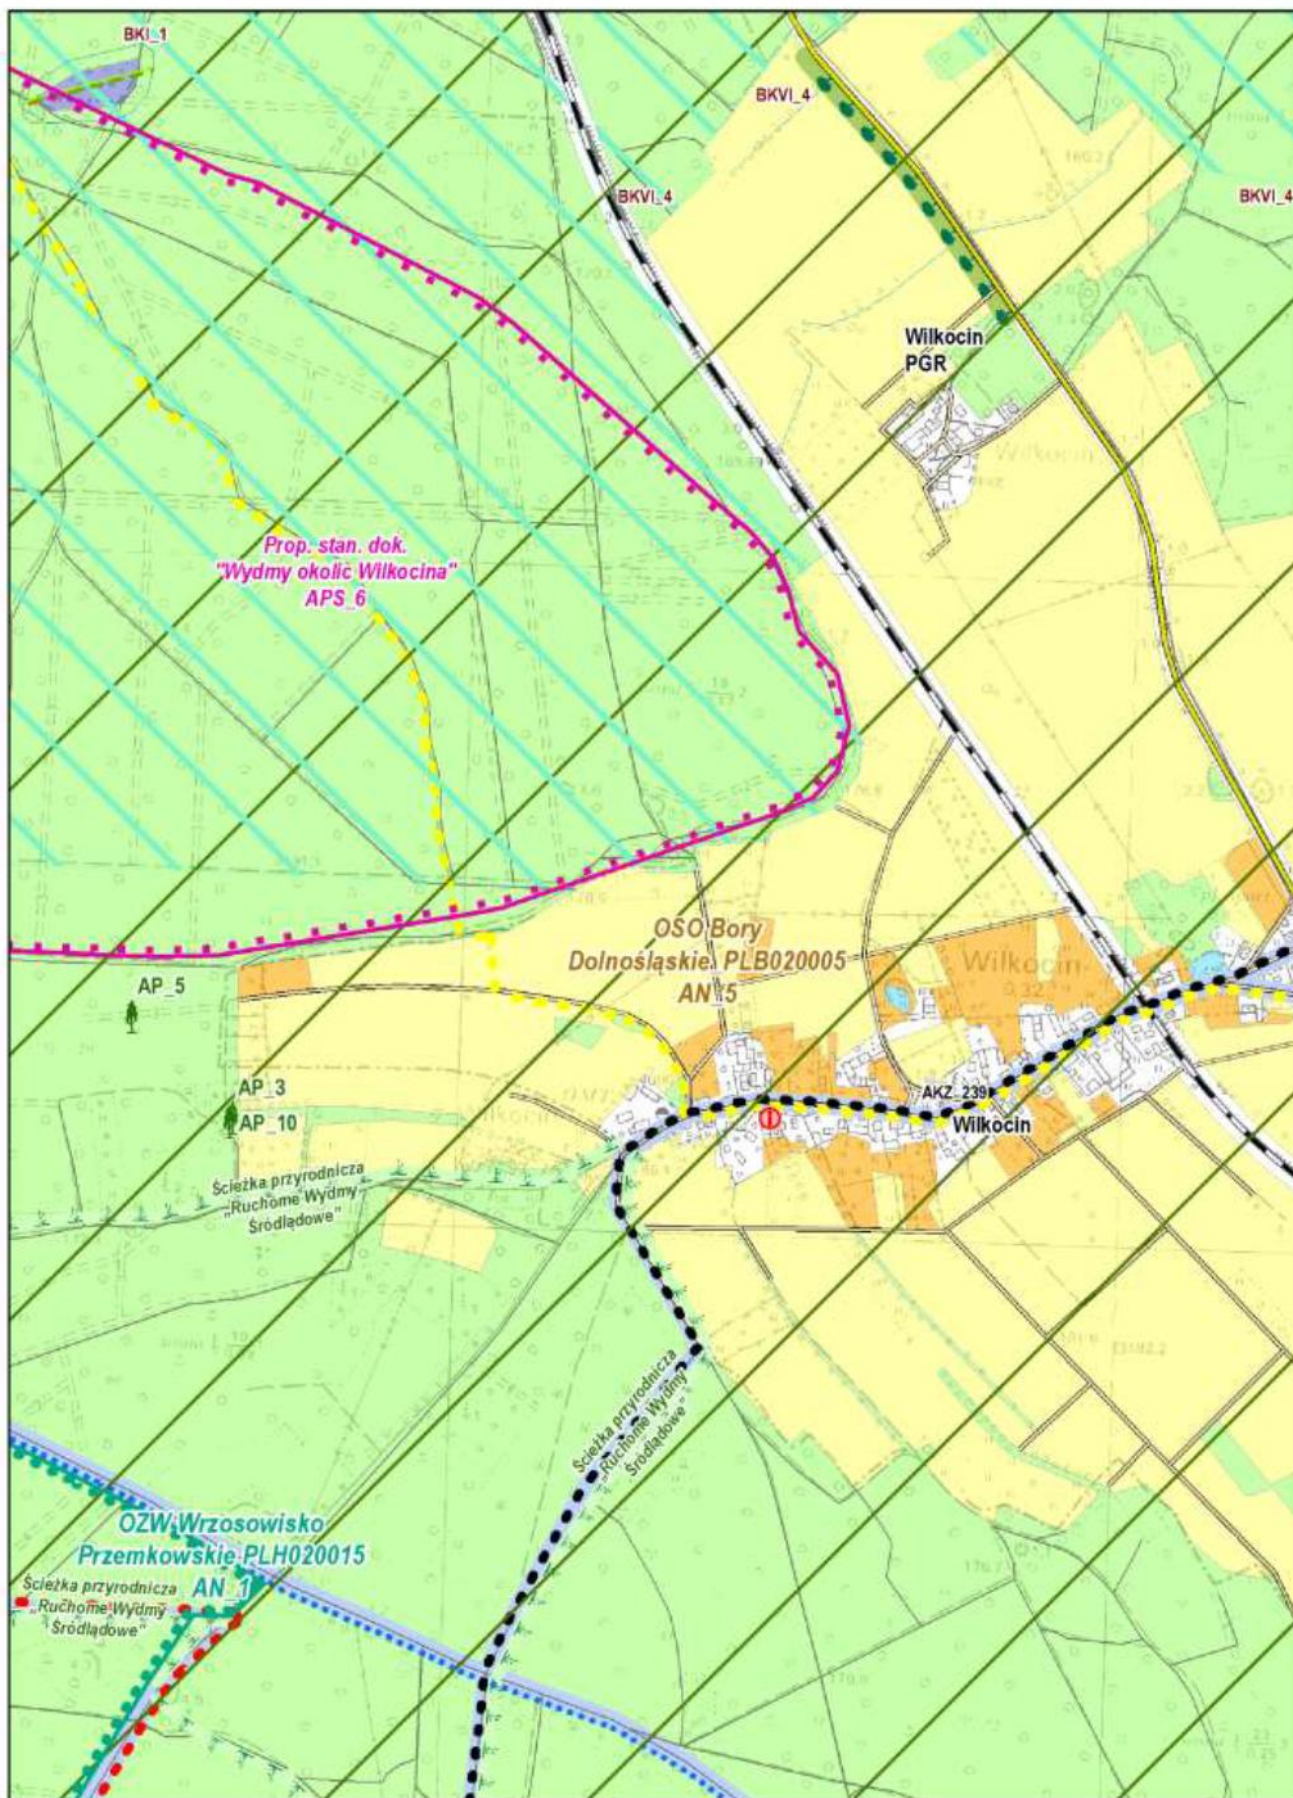



Arkusz: 43


Plan Ochrony Przemkowskiego Parku Krajobrazowego Skala 1 : 10 000

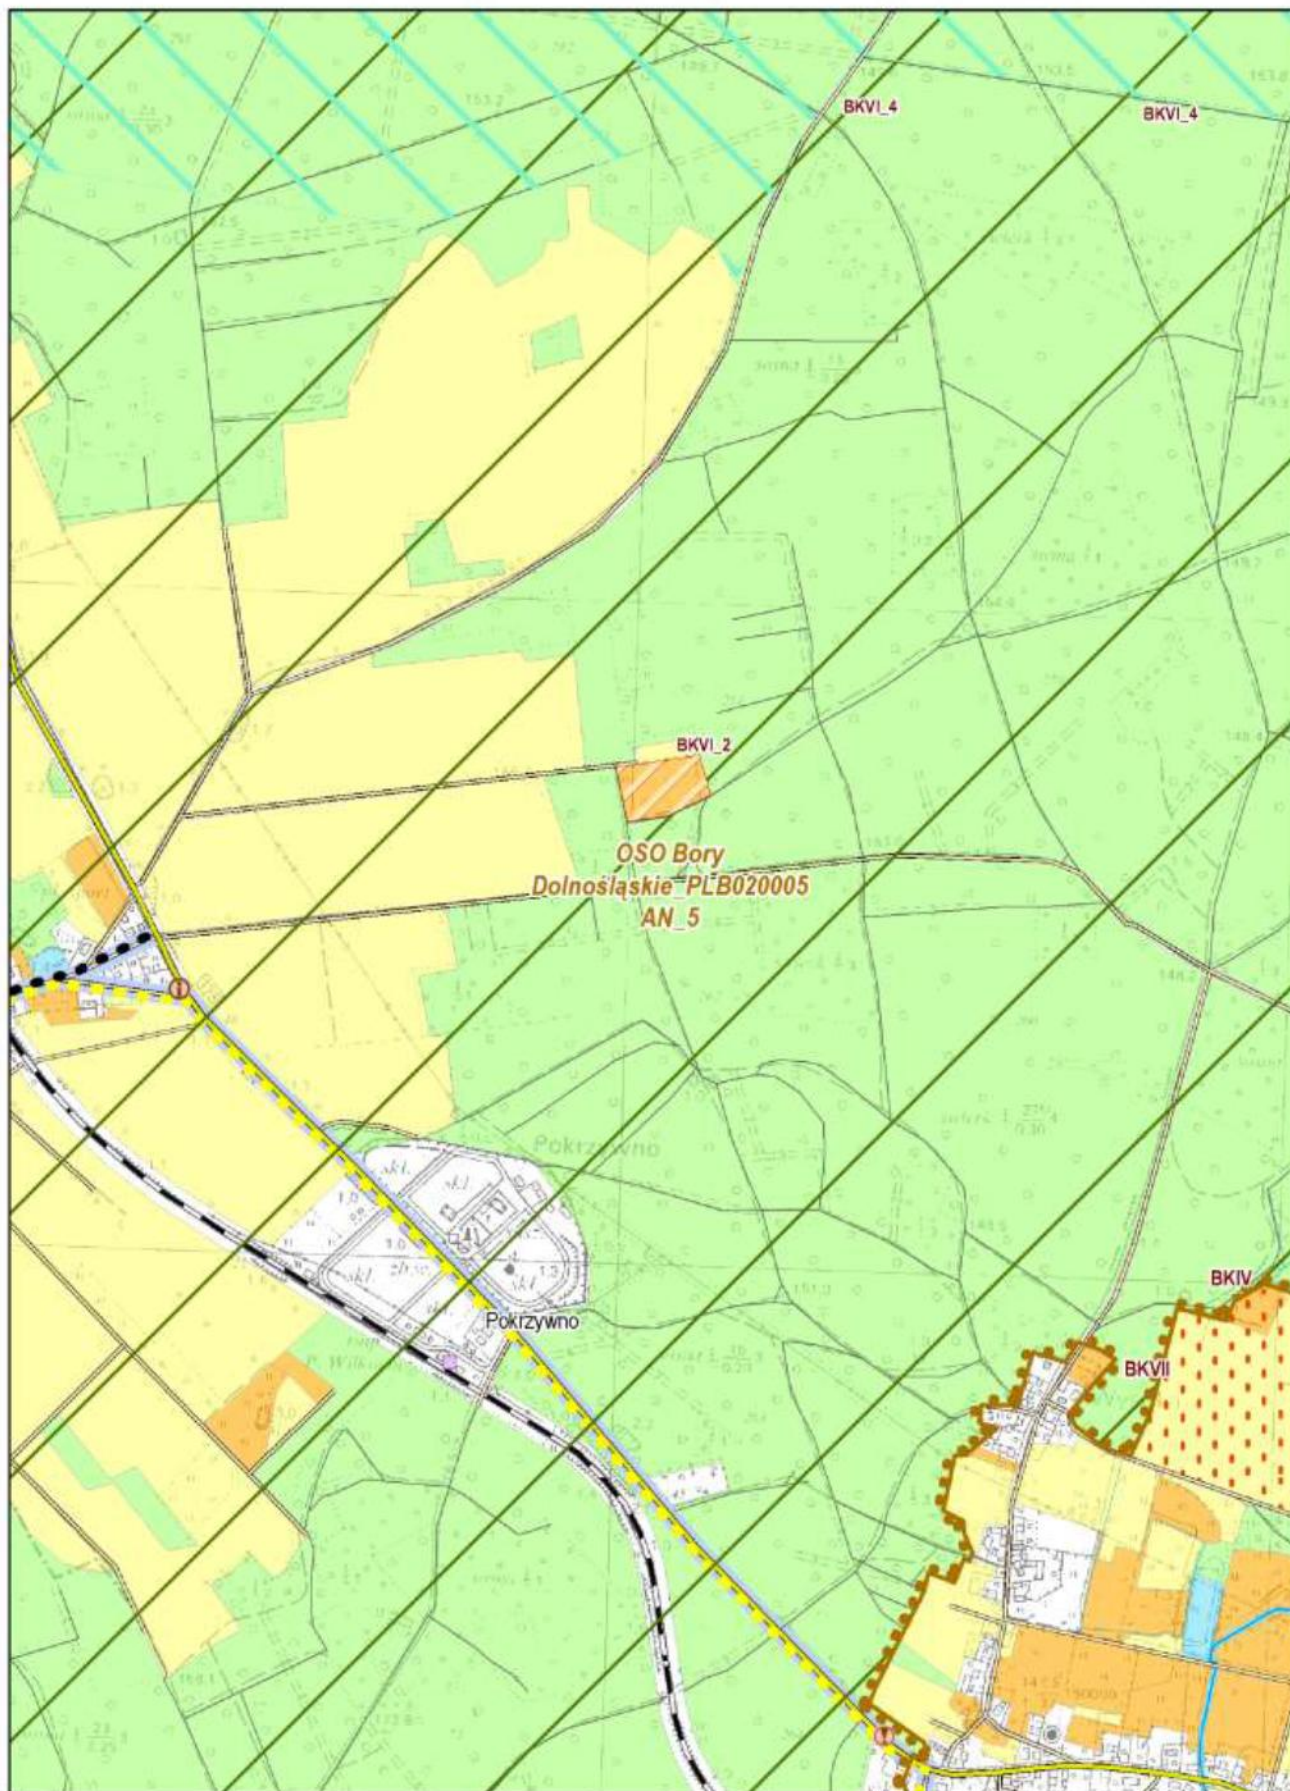



Arkusz: 44

Plan Ochrony Przemkowskiego Parku Krajobrazowego Skala 1 : 10 000

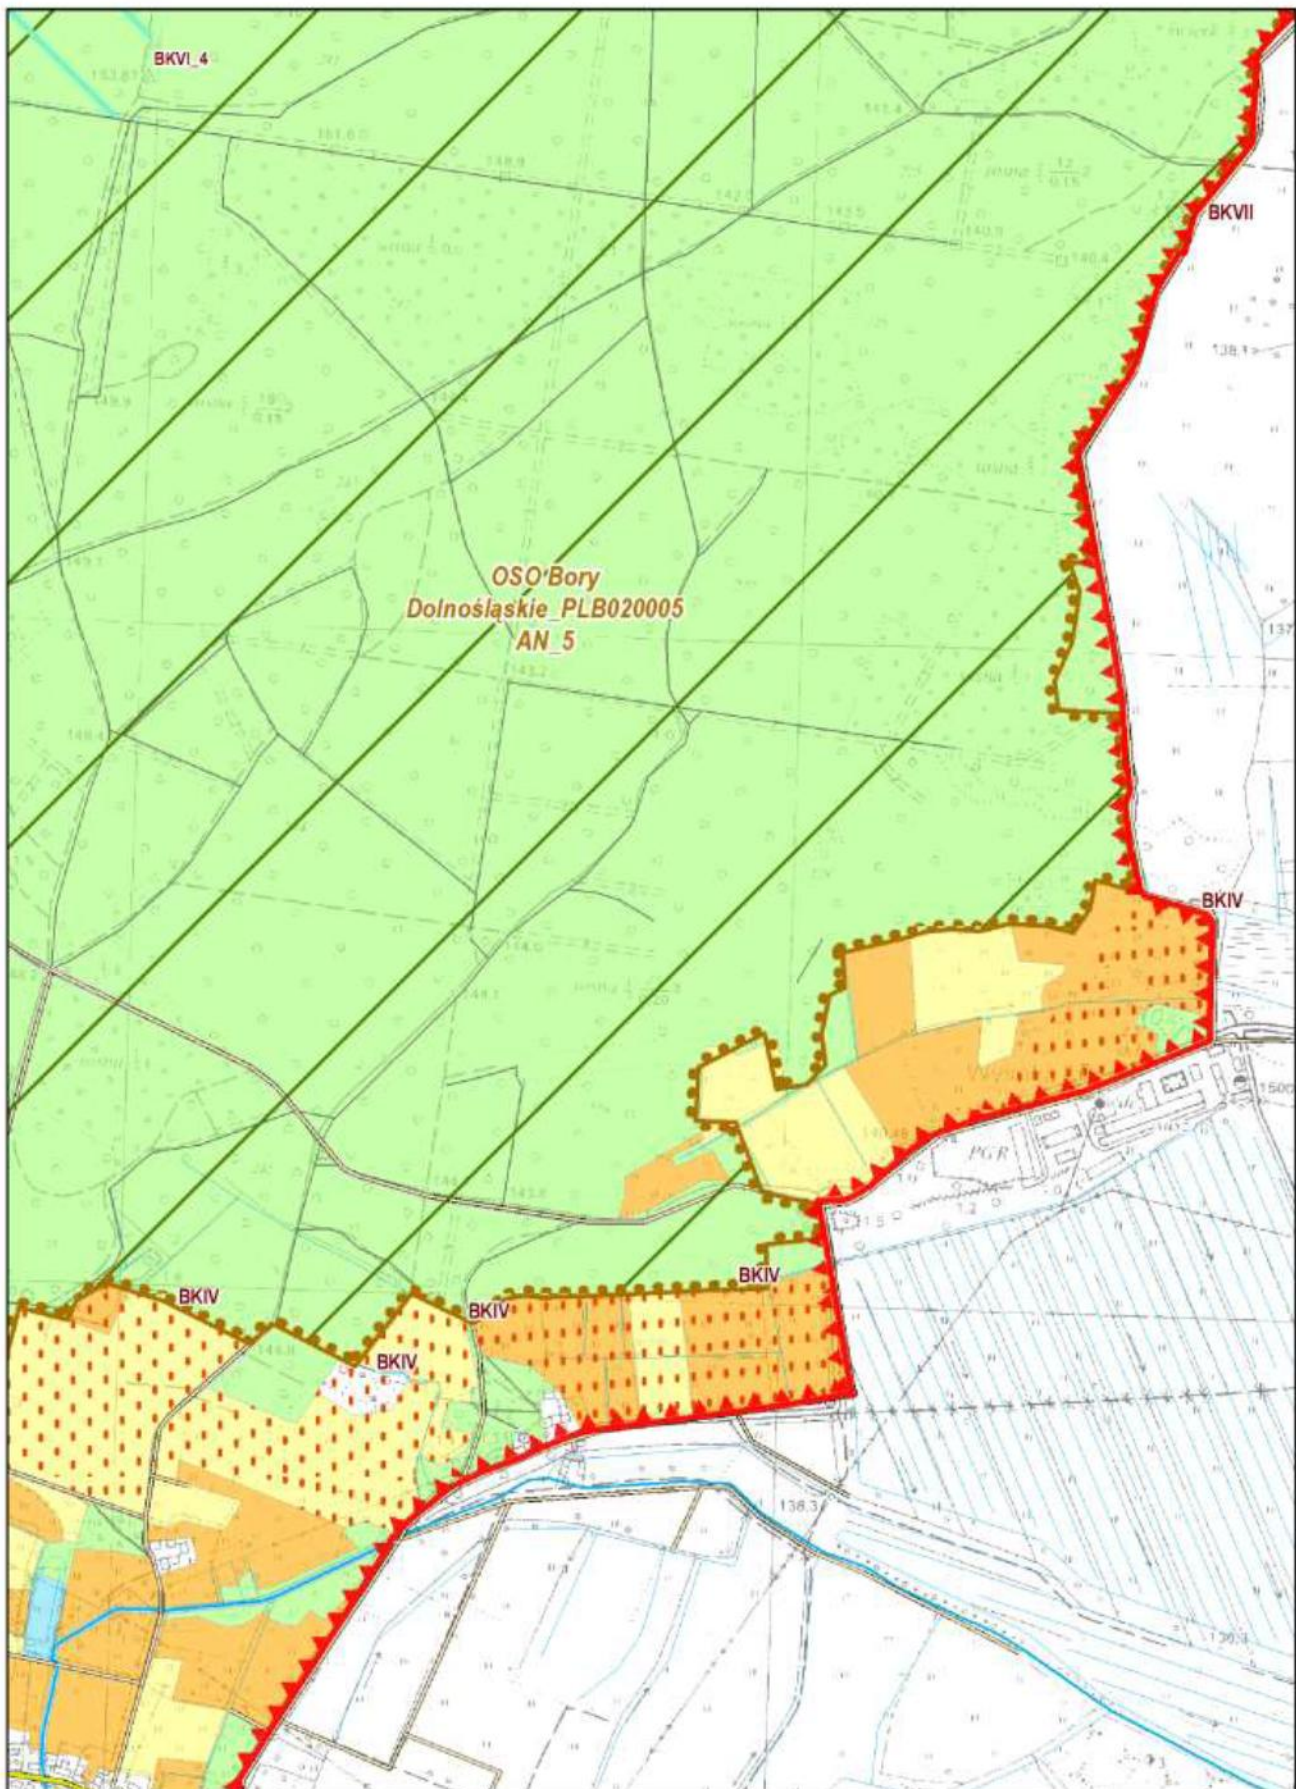




Arkusz: 45

Plan Ochrony Przemkowskiego Parku Krajobrazowego Skala 1 : 10 000




## Plan Ochrony Przemkowskiego Parku Krajobrazowego Skala 1 : 10 000

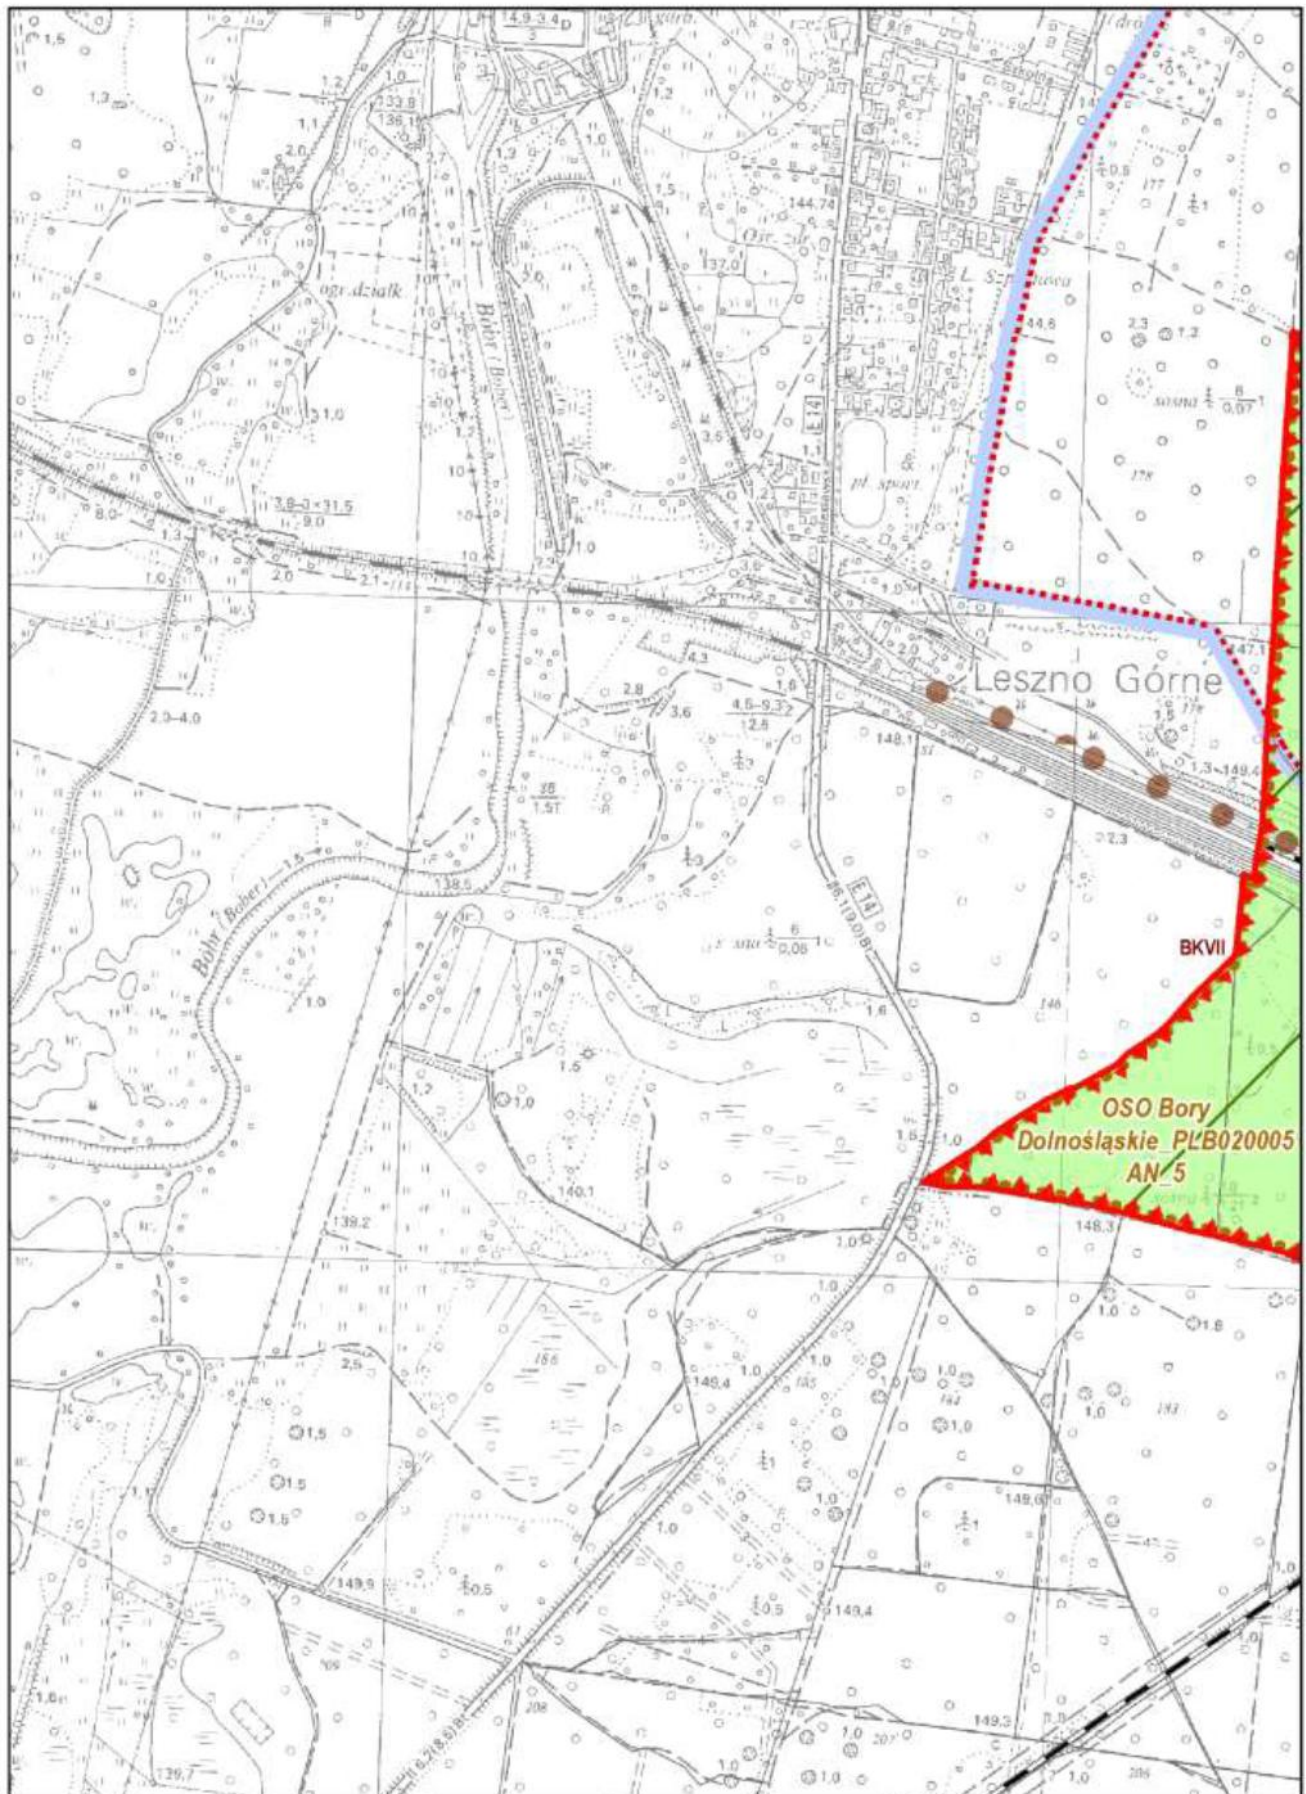



Arkusz: 47


Plan Ochrony Przemkowskiego Parku Krajobrazowego Skala 1 : 10 000

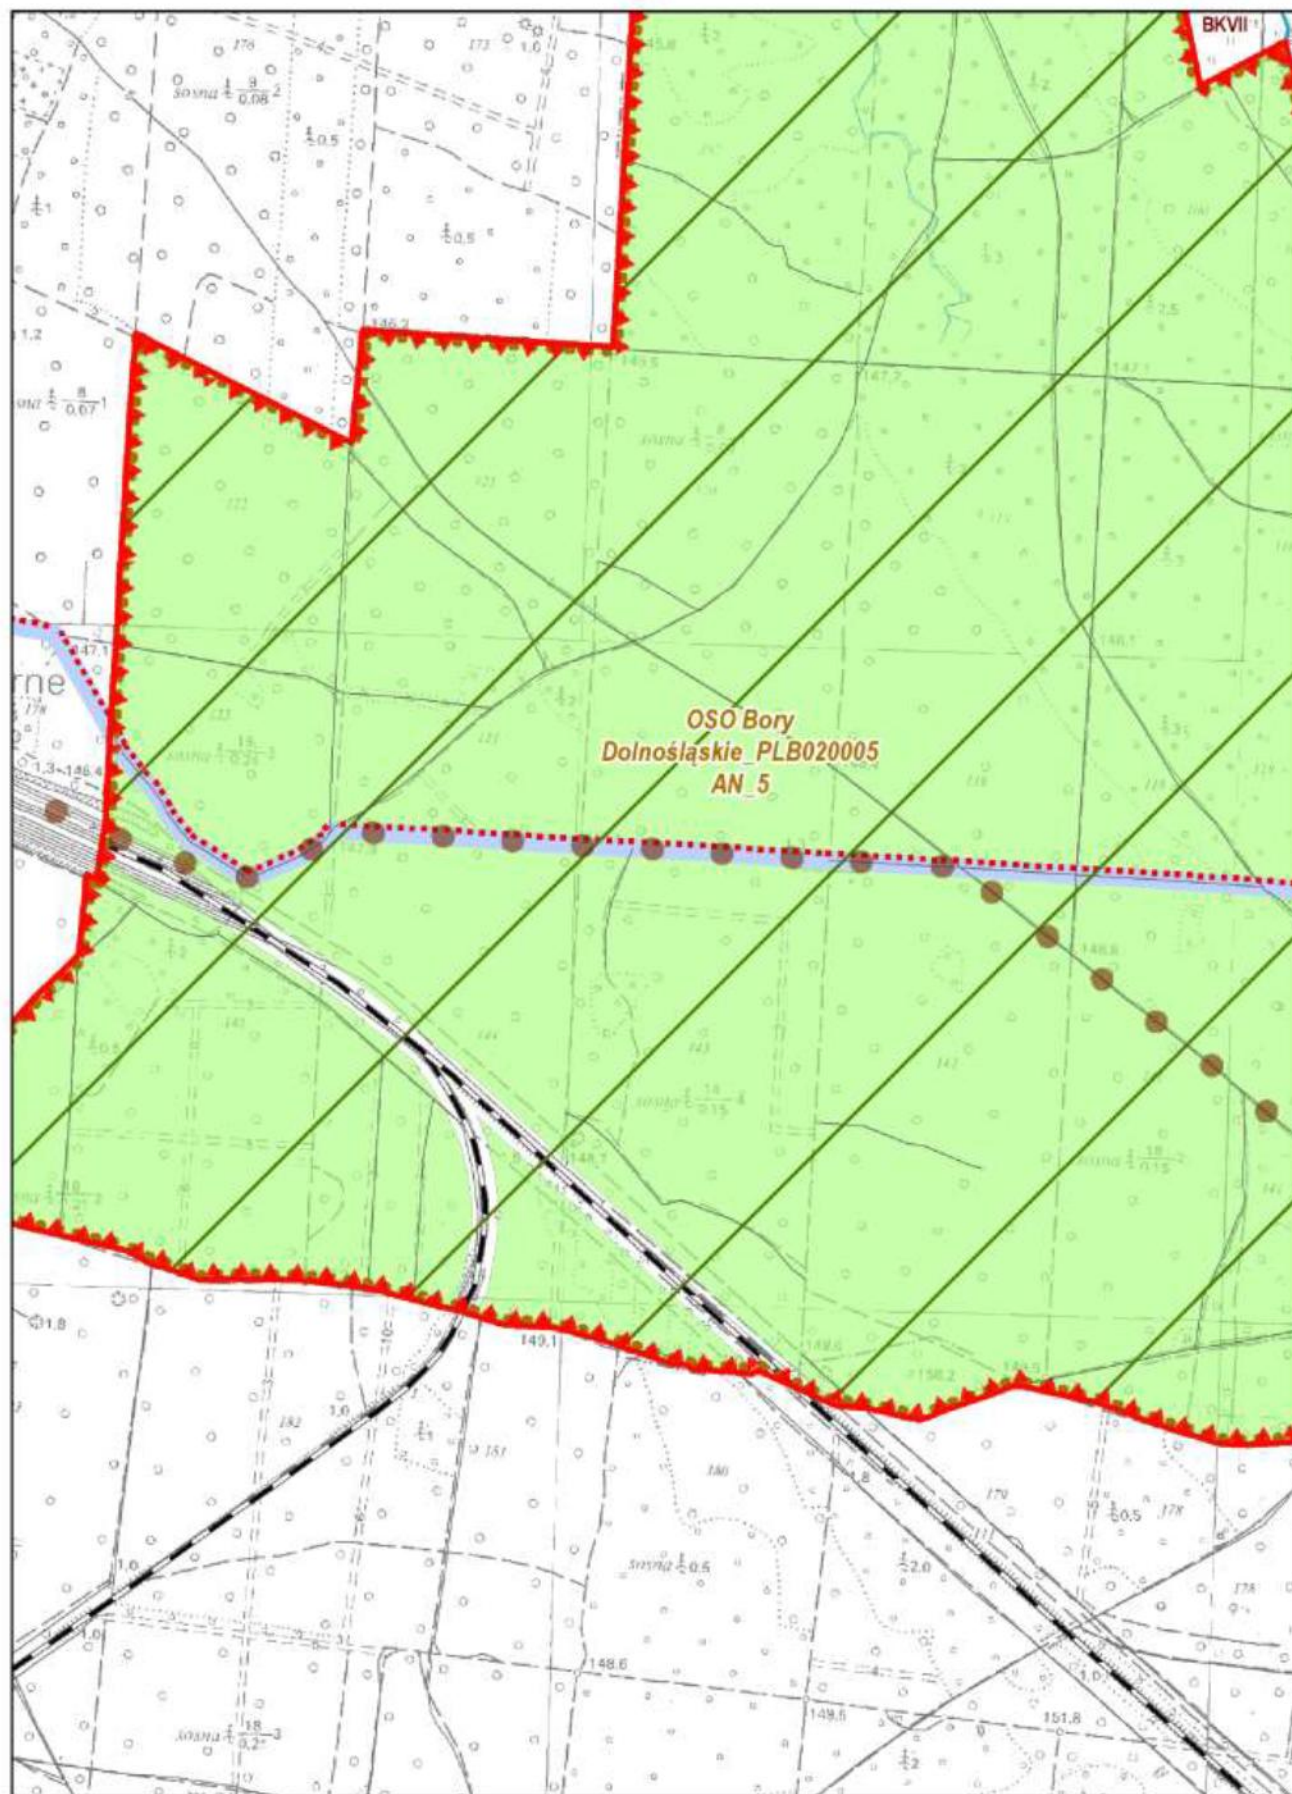



Arkusz: 48

Plan Ochrony Przemkowskiego Parku Krajobrazowego Skala 1 : 10 000

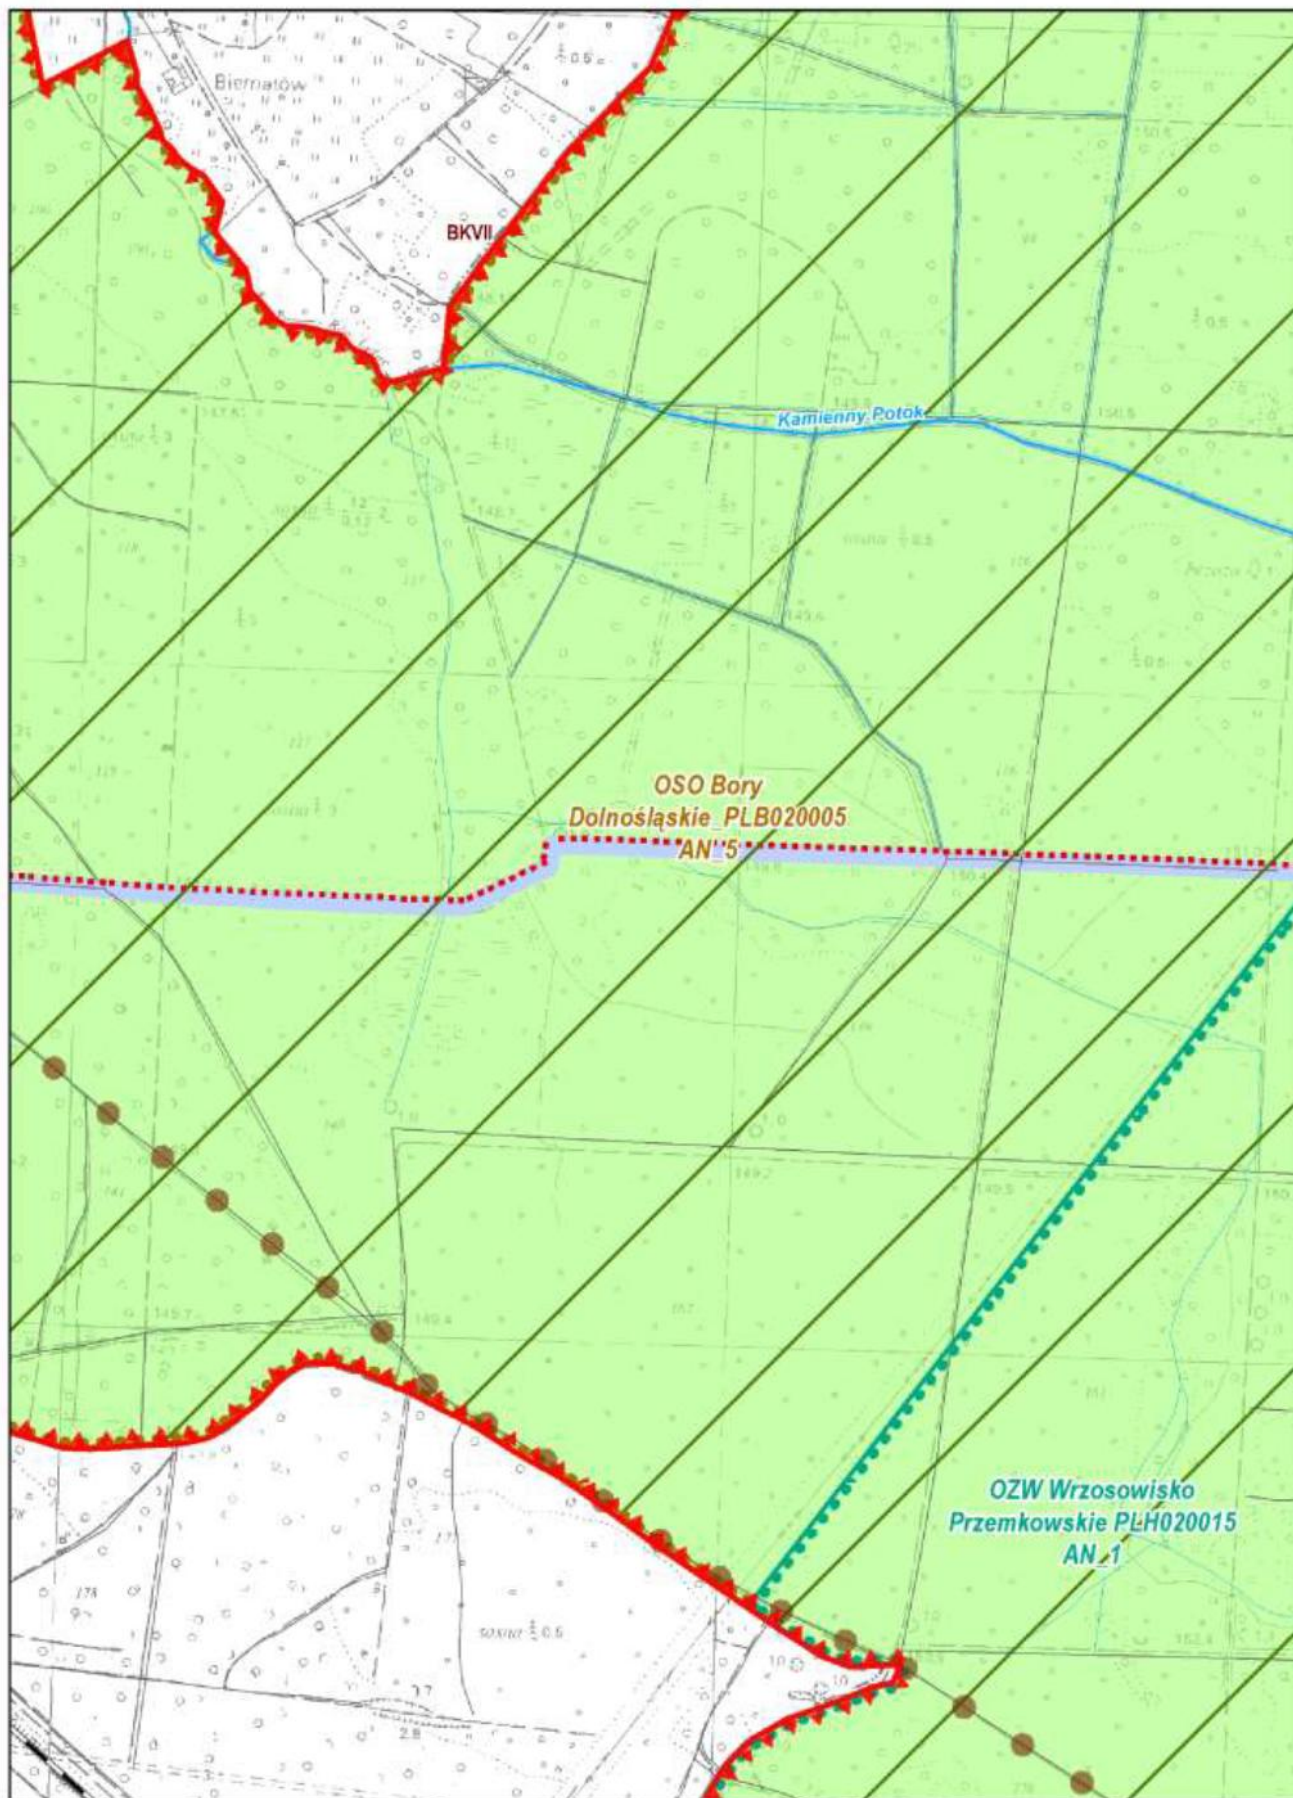



Arkusz: 49


Plan Ochrony Przemkowskiego Parku Krajobrazowego Skala 1 : 10 000





Arkusz: 50


Plan Ochrony Przemkowskiego Parku Krajobrazowego Skala 1 : 10 000

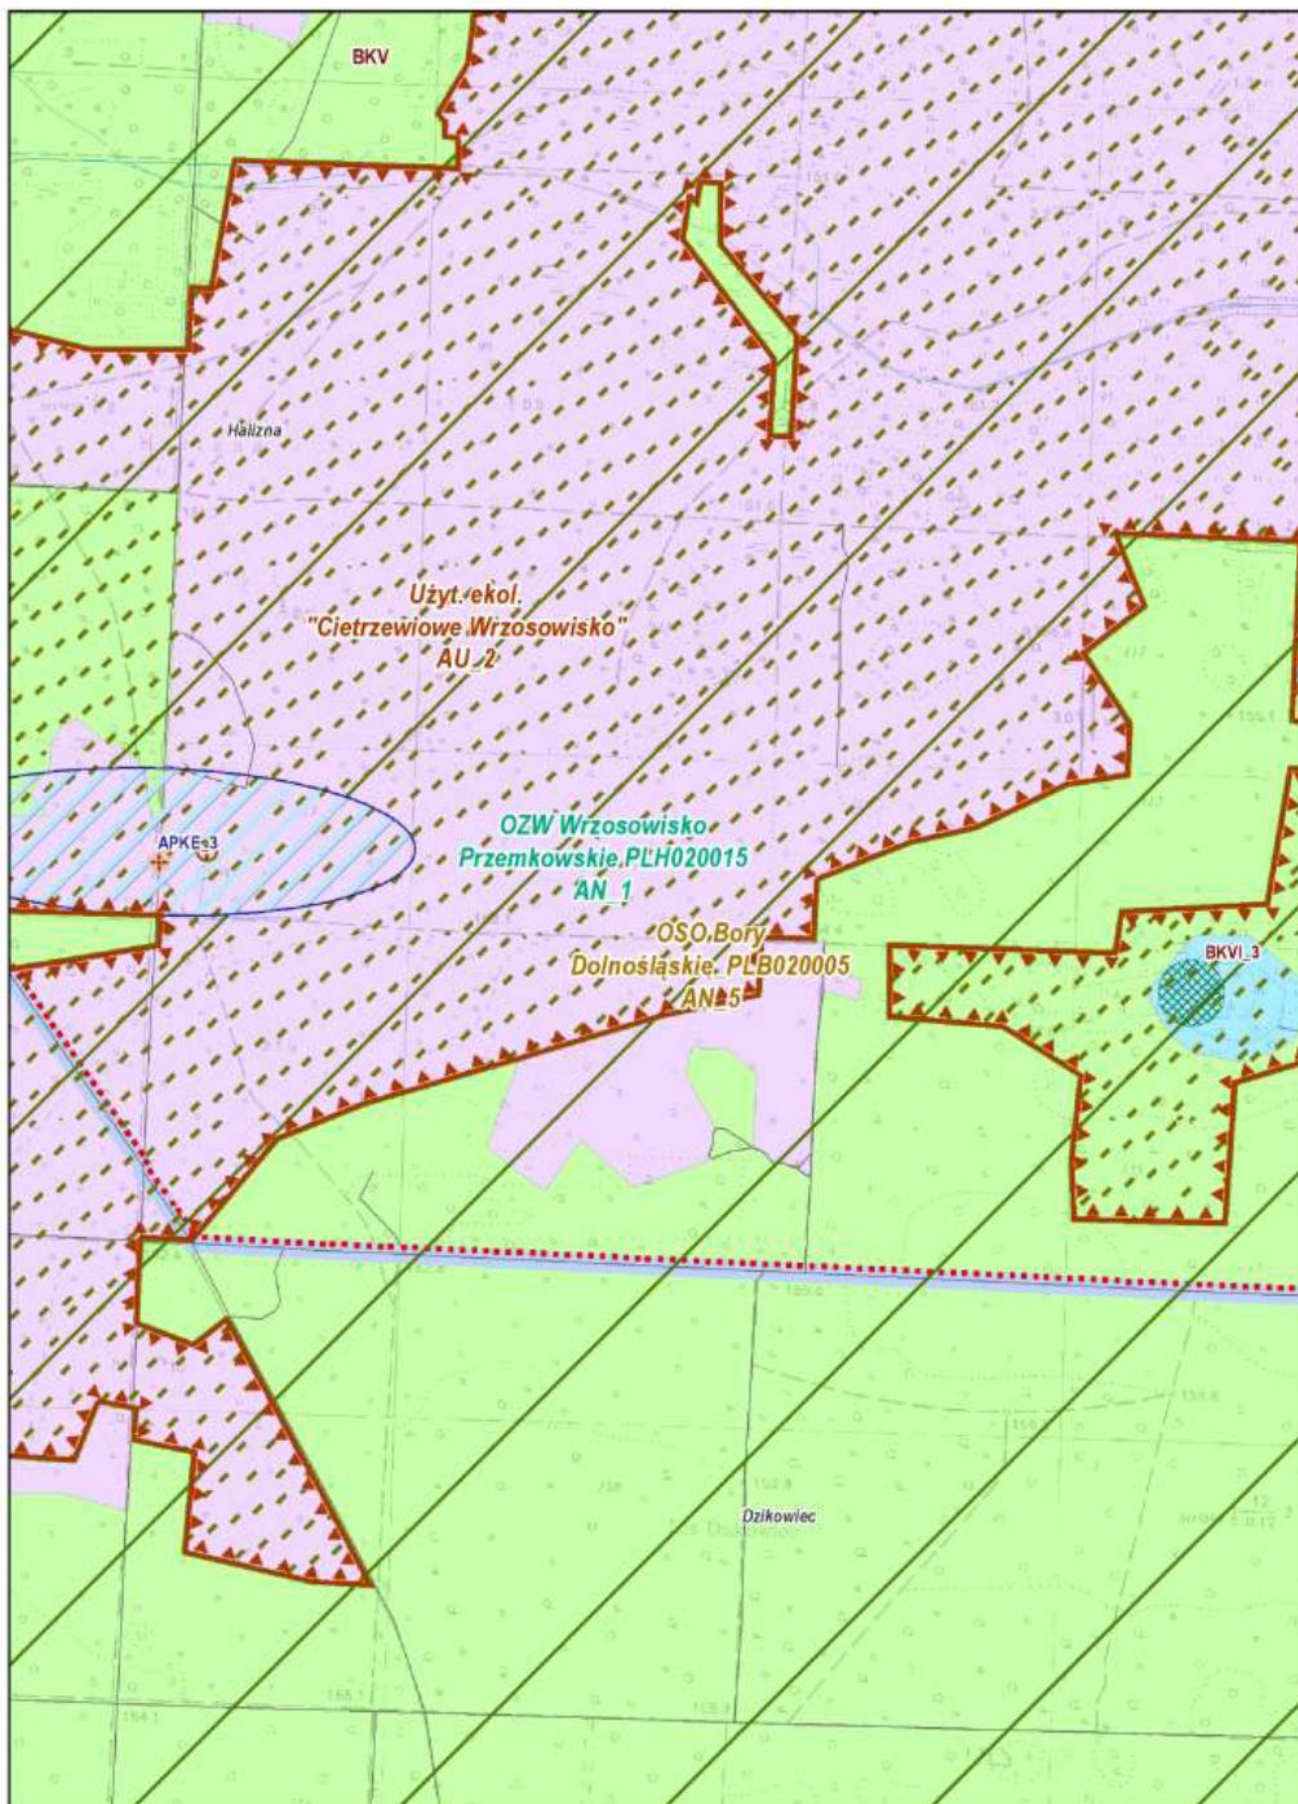



Arkusz: 51


Plan Ochrony Przemkowskiego Parku Krajobrazowego Skala 1 : 10 000

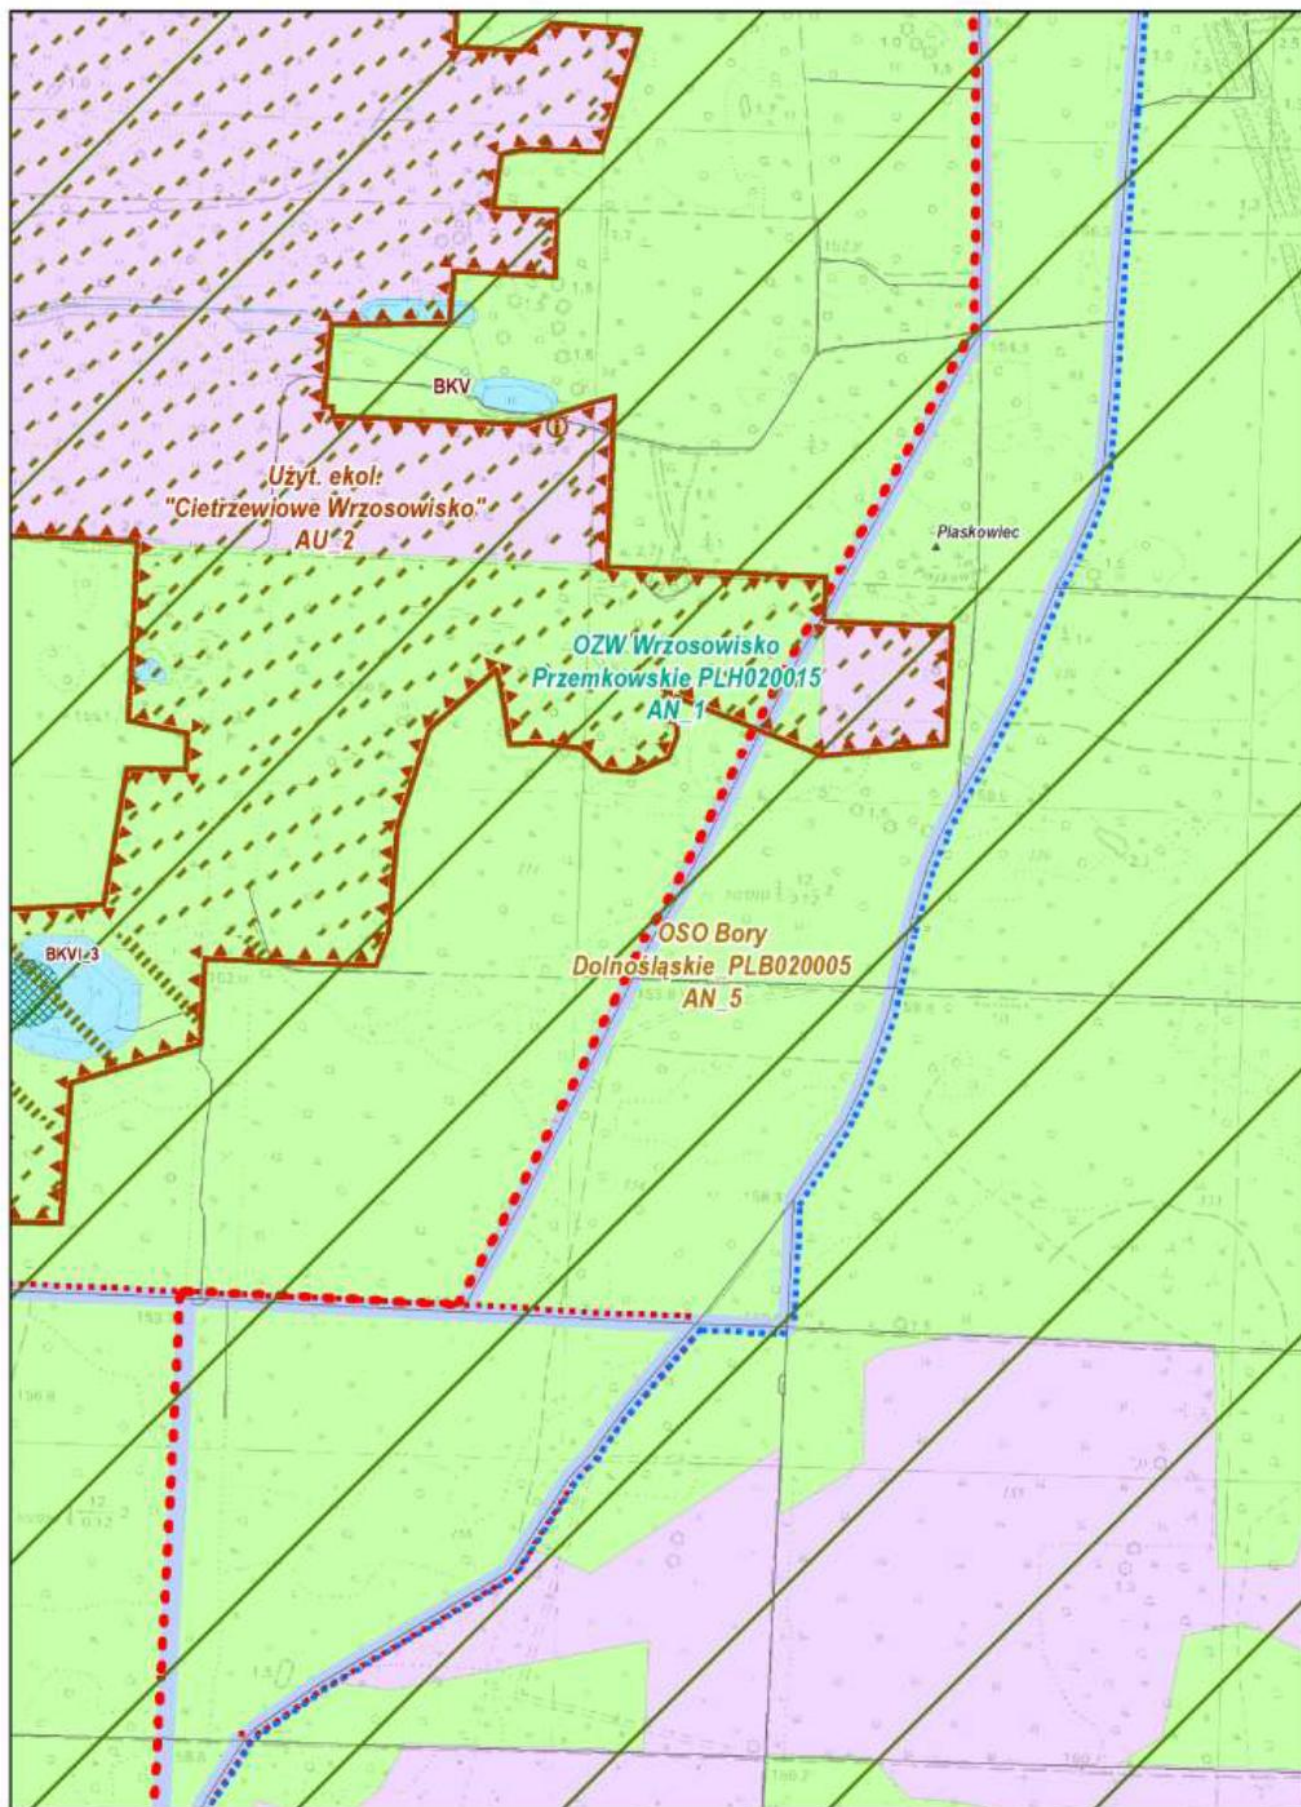



Arkusz: 52


Plan Ochrony Przemkowskiego Parku Krajobrazowego Skala 1 : 10 000

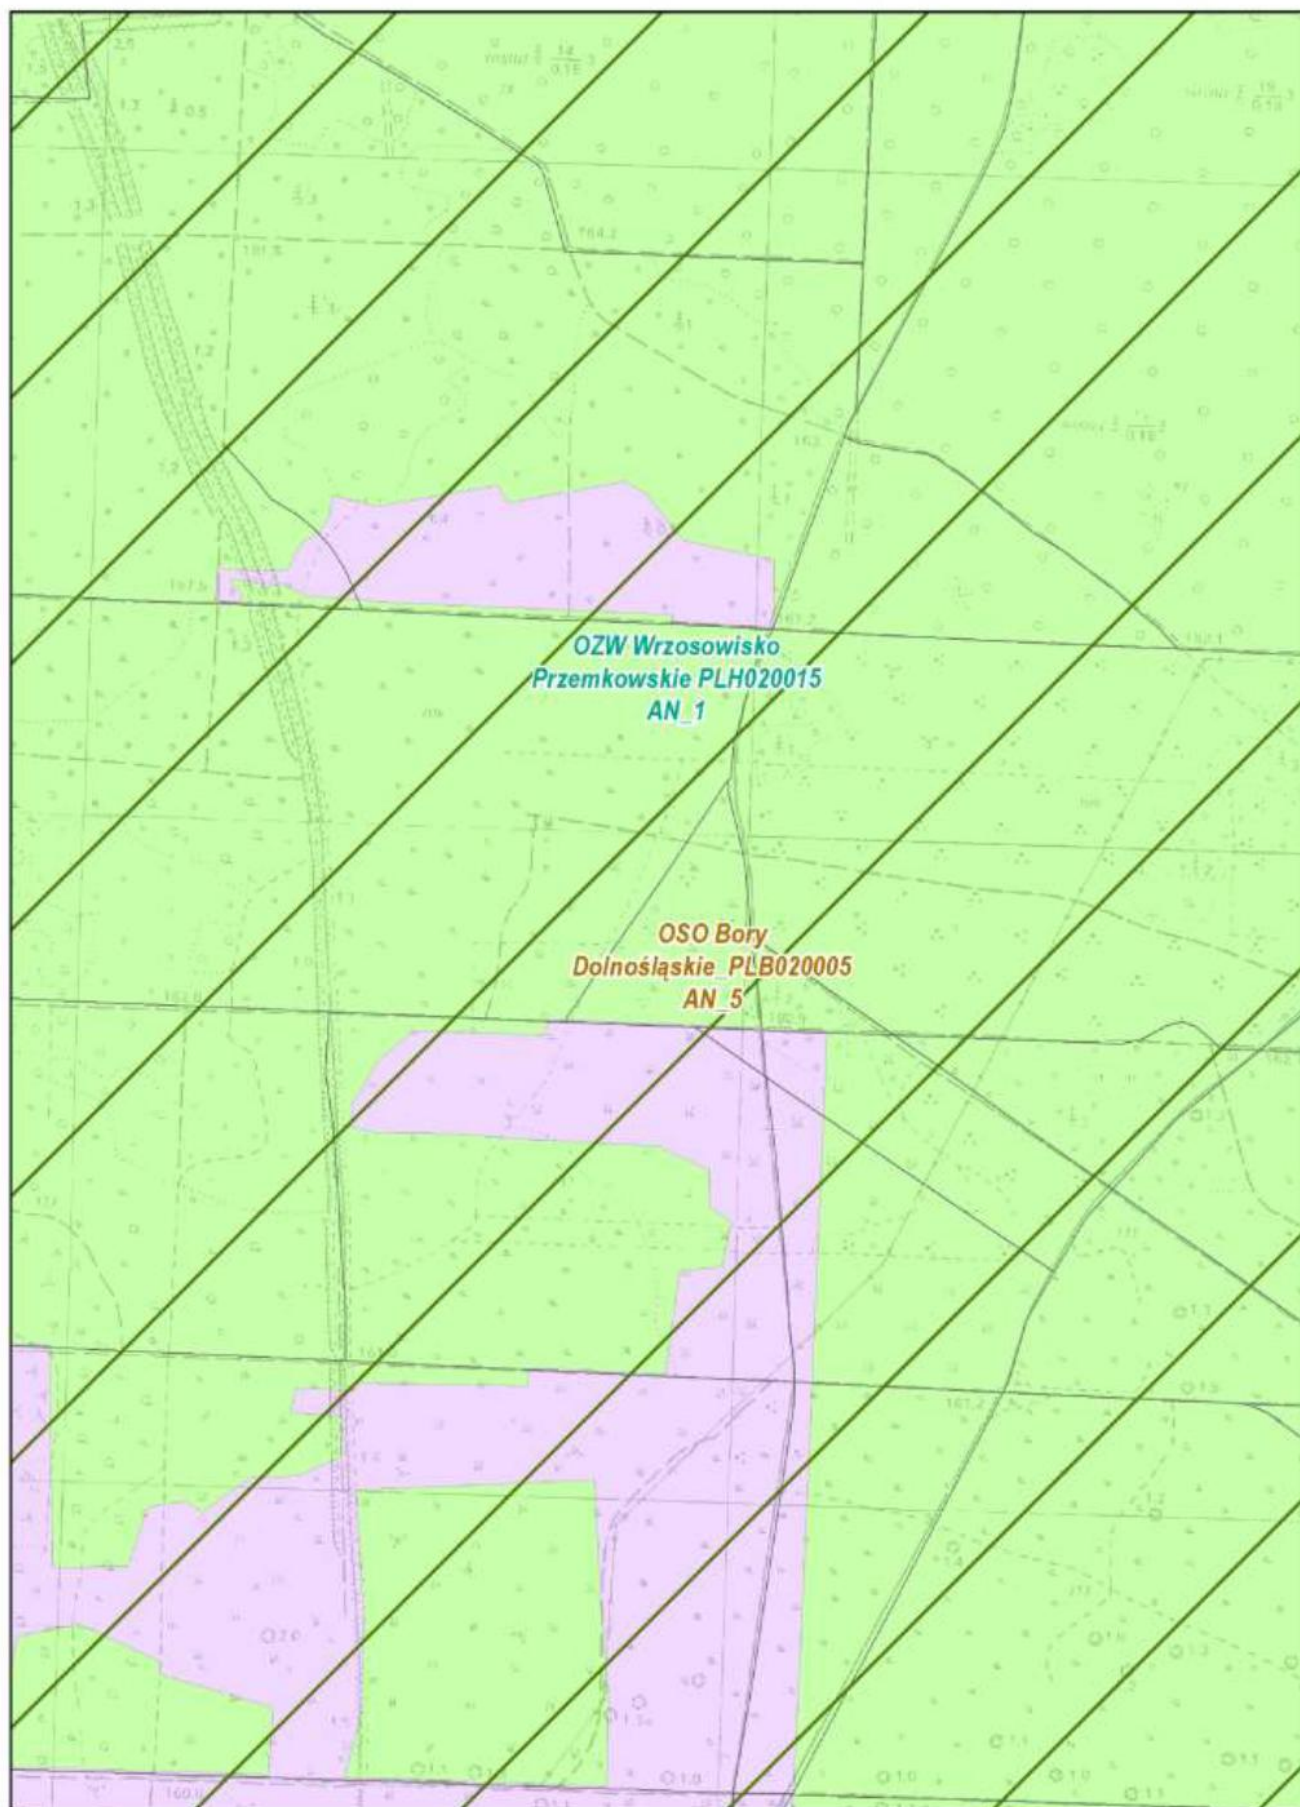




Arkusz: 53

Plan Ochrony Przemkowskiego Parku Krajobrazowego Skala 1 : 10 000

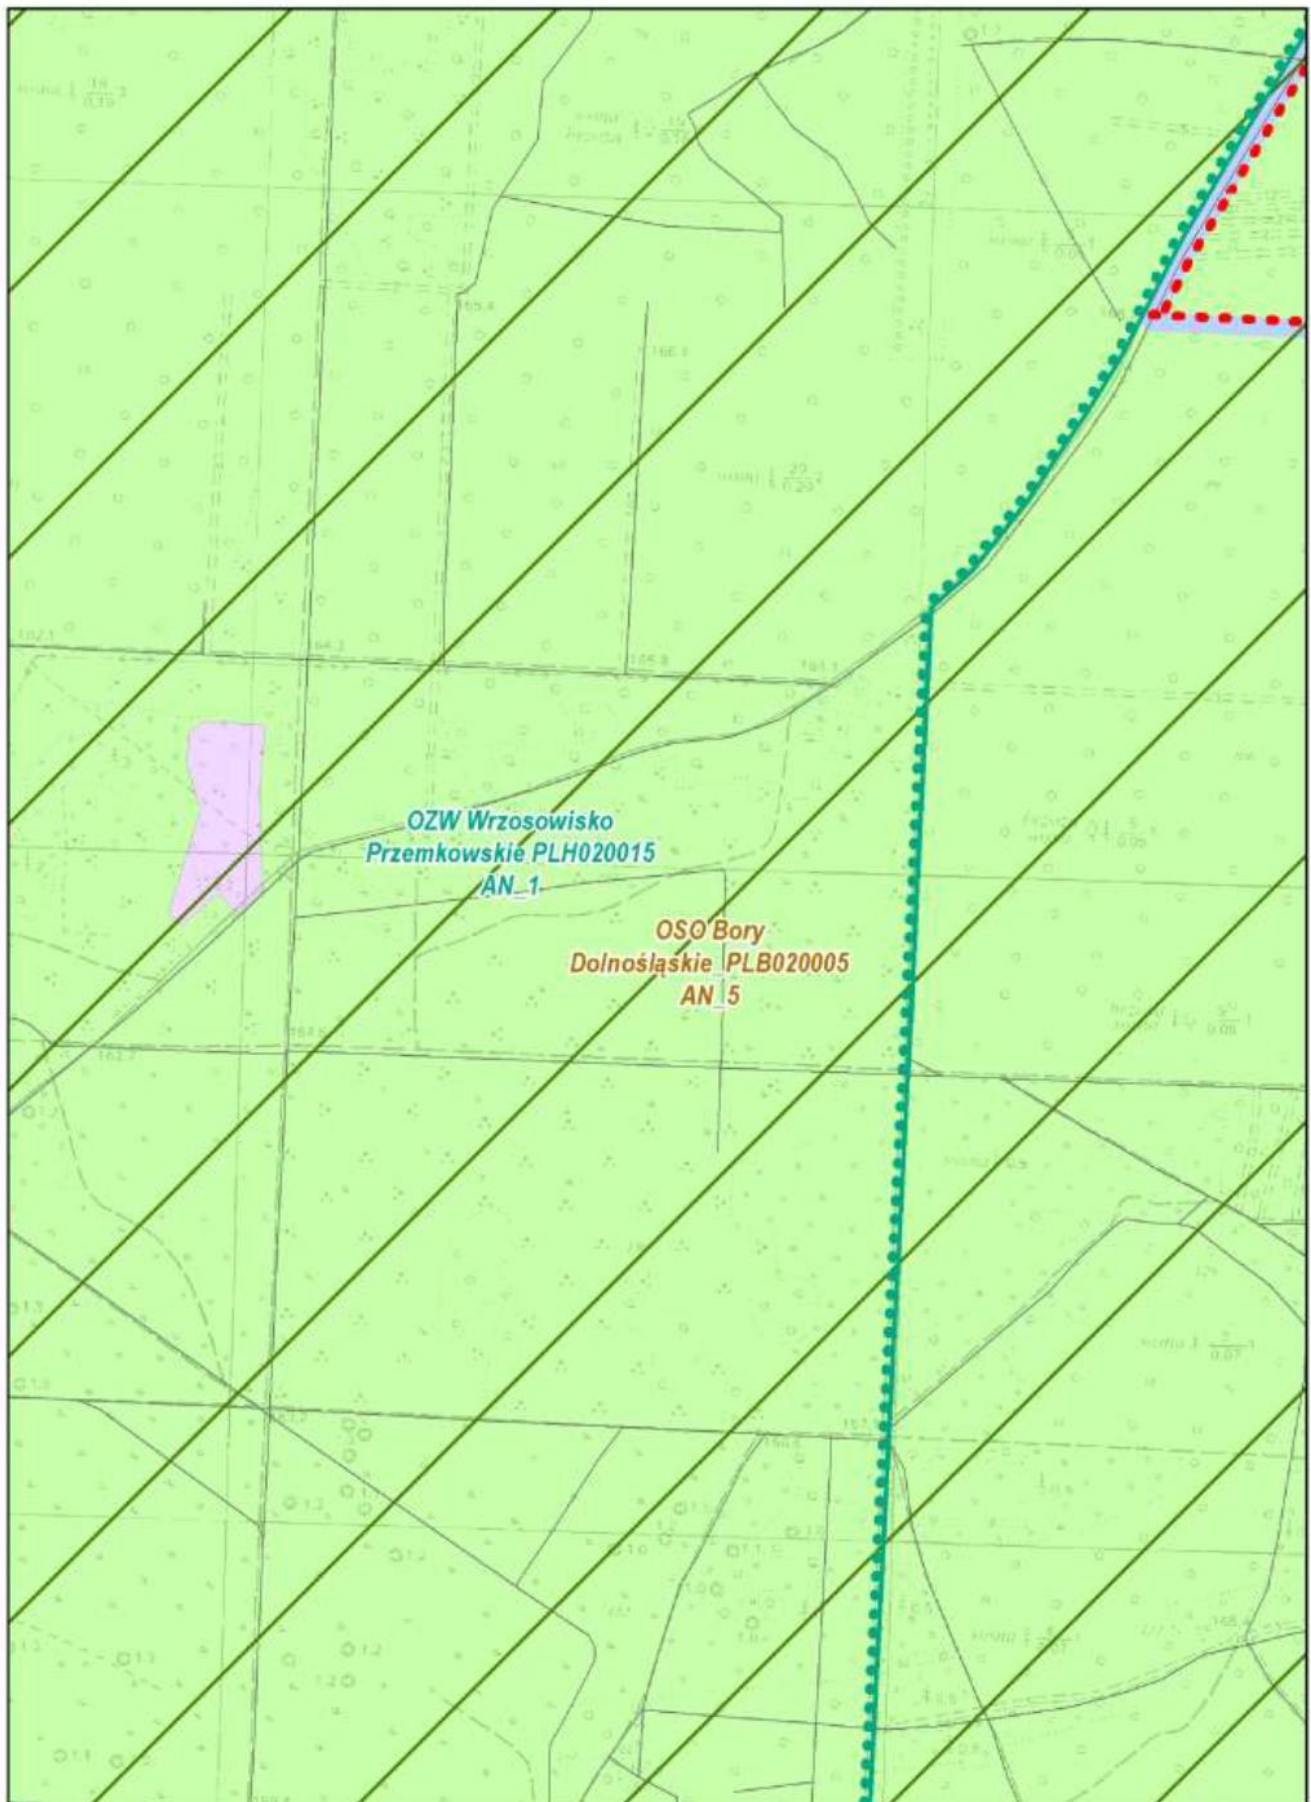

Arkusz: 54


Plan Ochrony Przemkowskiego Parku Krajobrazowego Skala 1 : 10 000

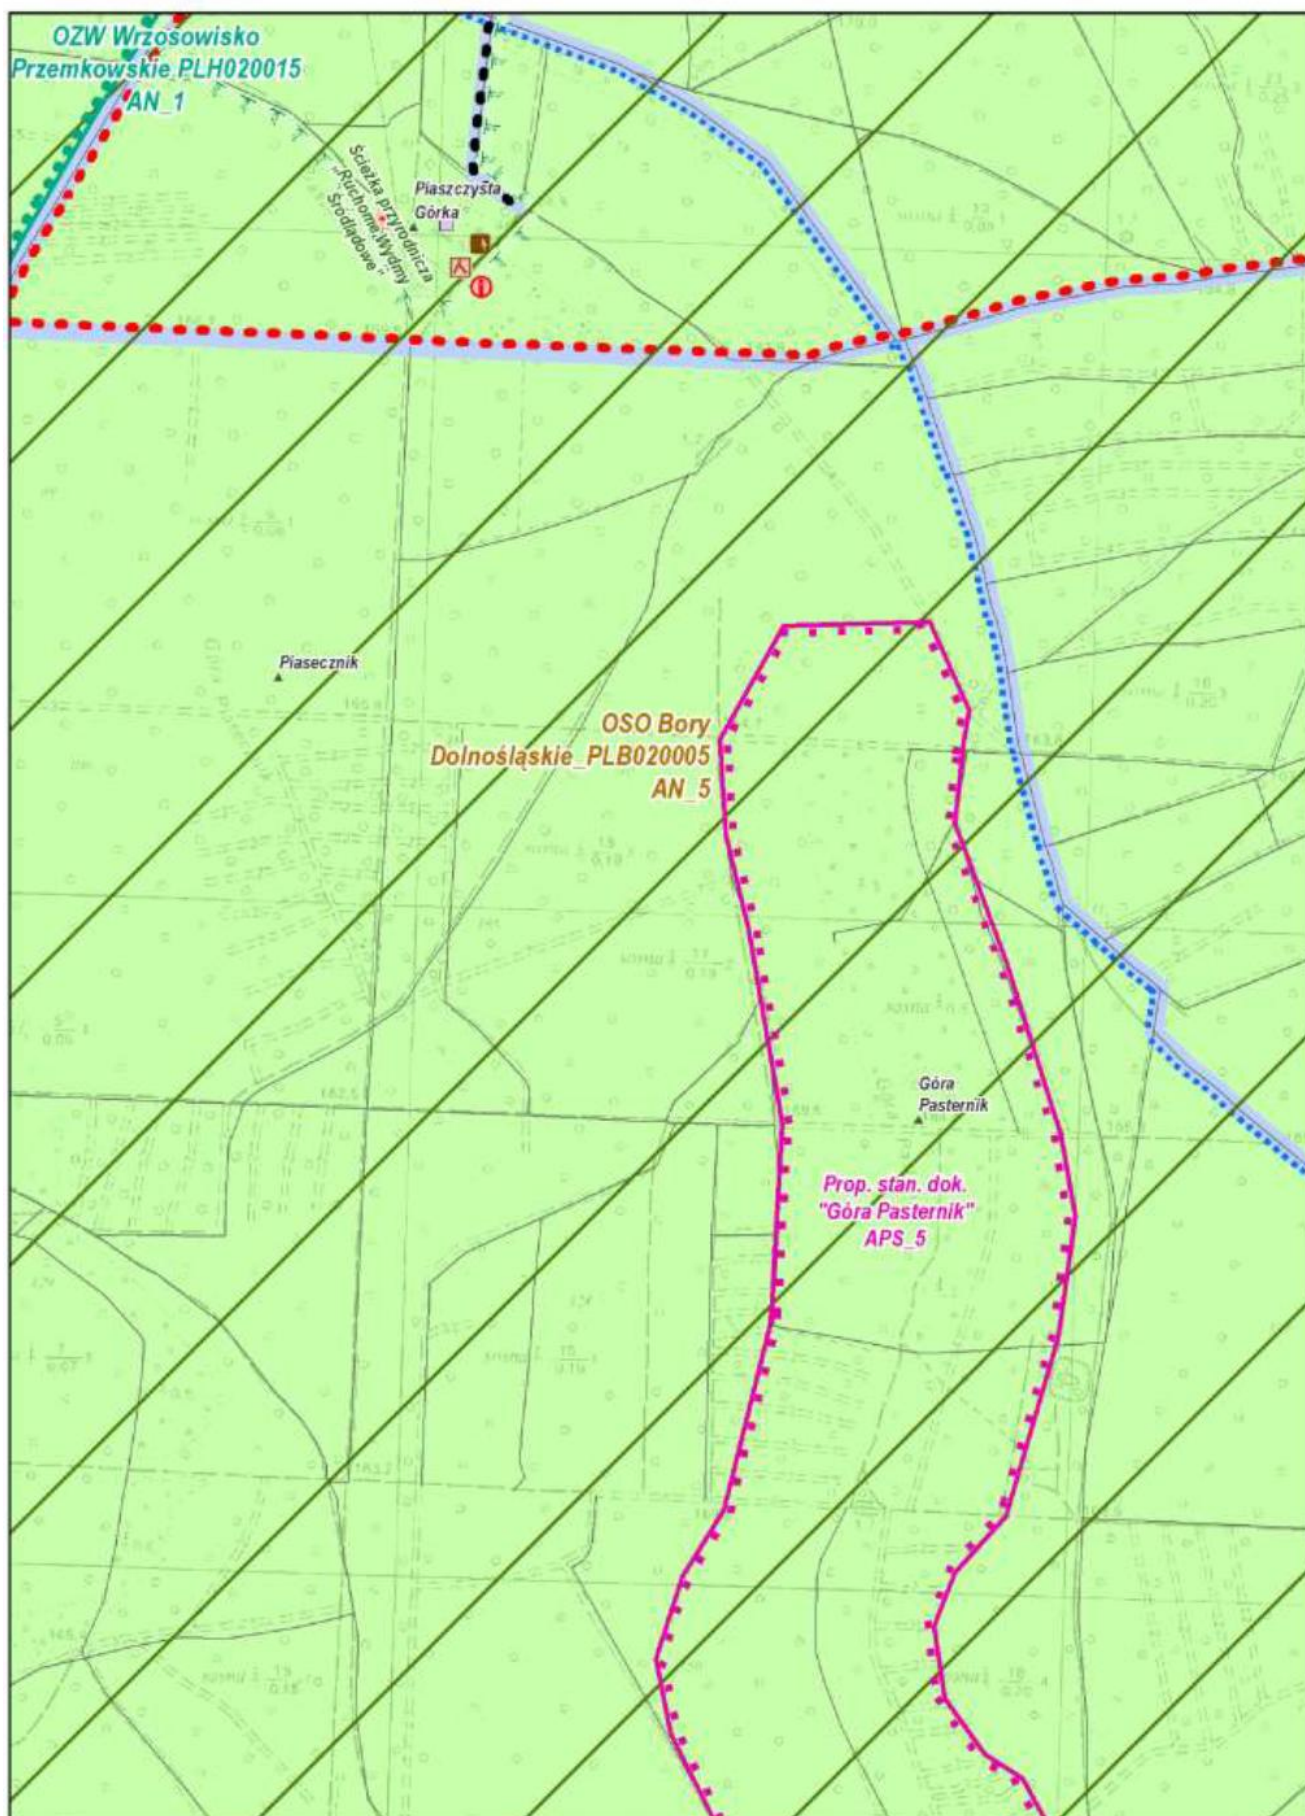



Arkusz: 55


Plan Ochrony Przemkowskiego Parku Krajobrazowego Skala 1 : 10 000

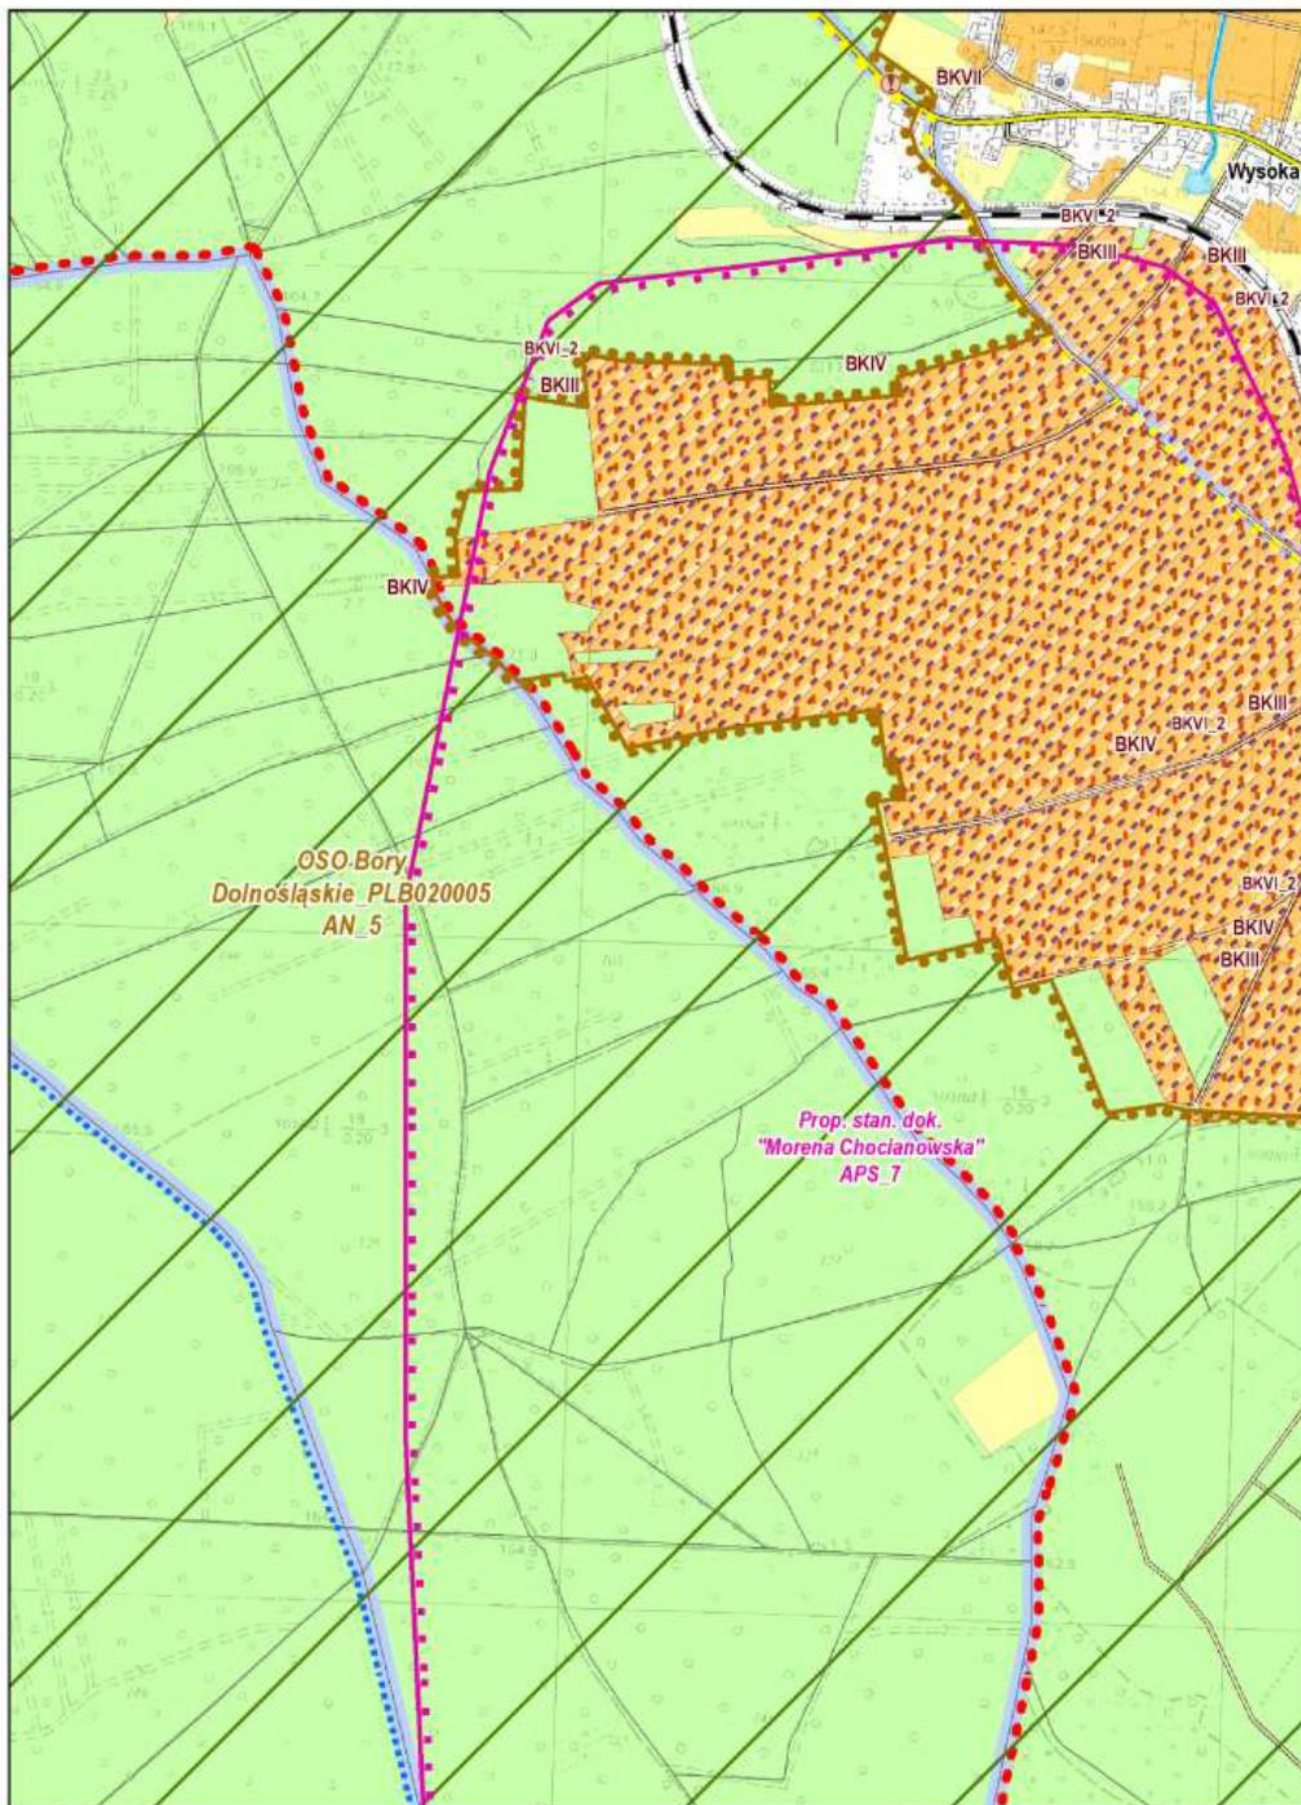



Arkusz: 56

Plan Ochrony Przemkowskiego Parku Krajobrazowego Skala 1 : 10 000

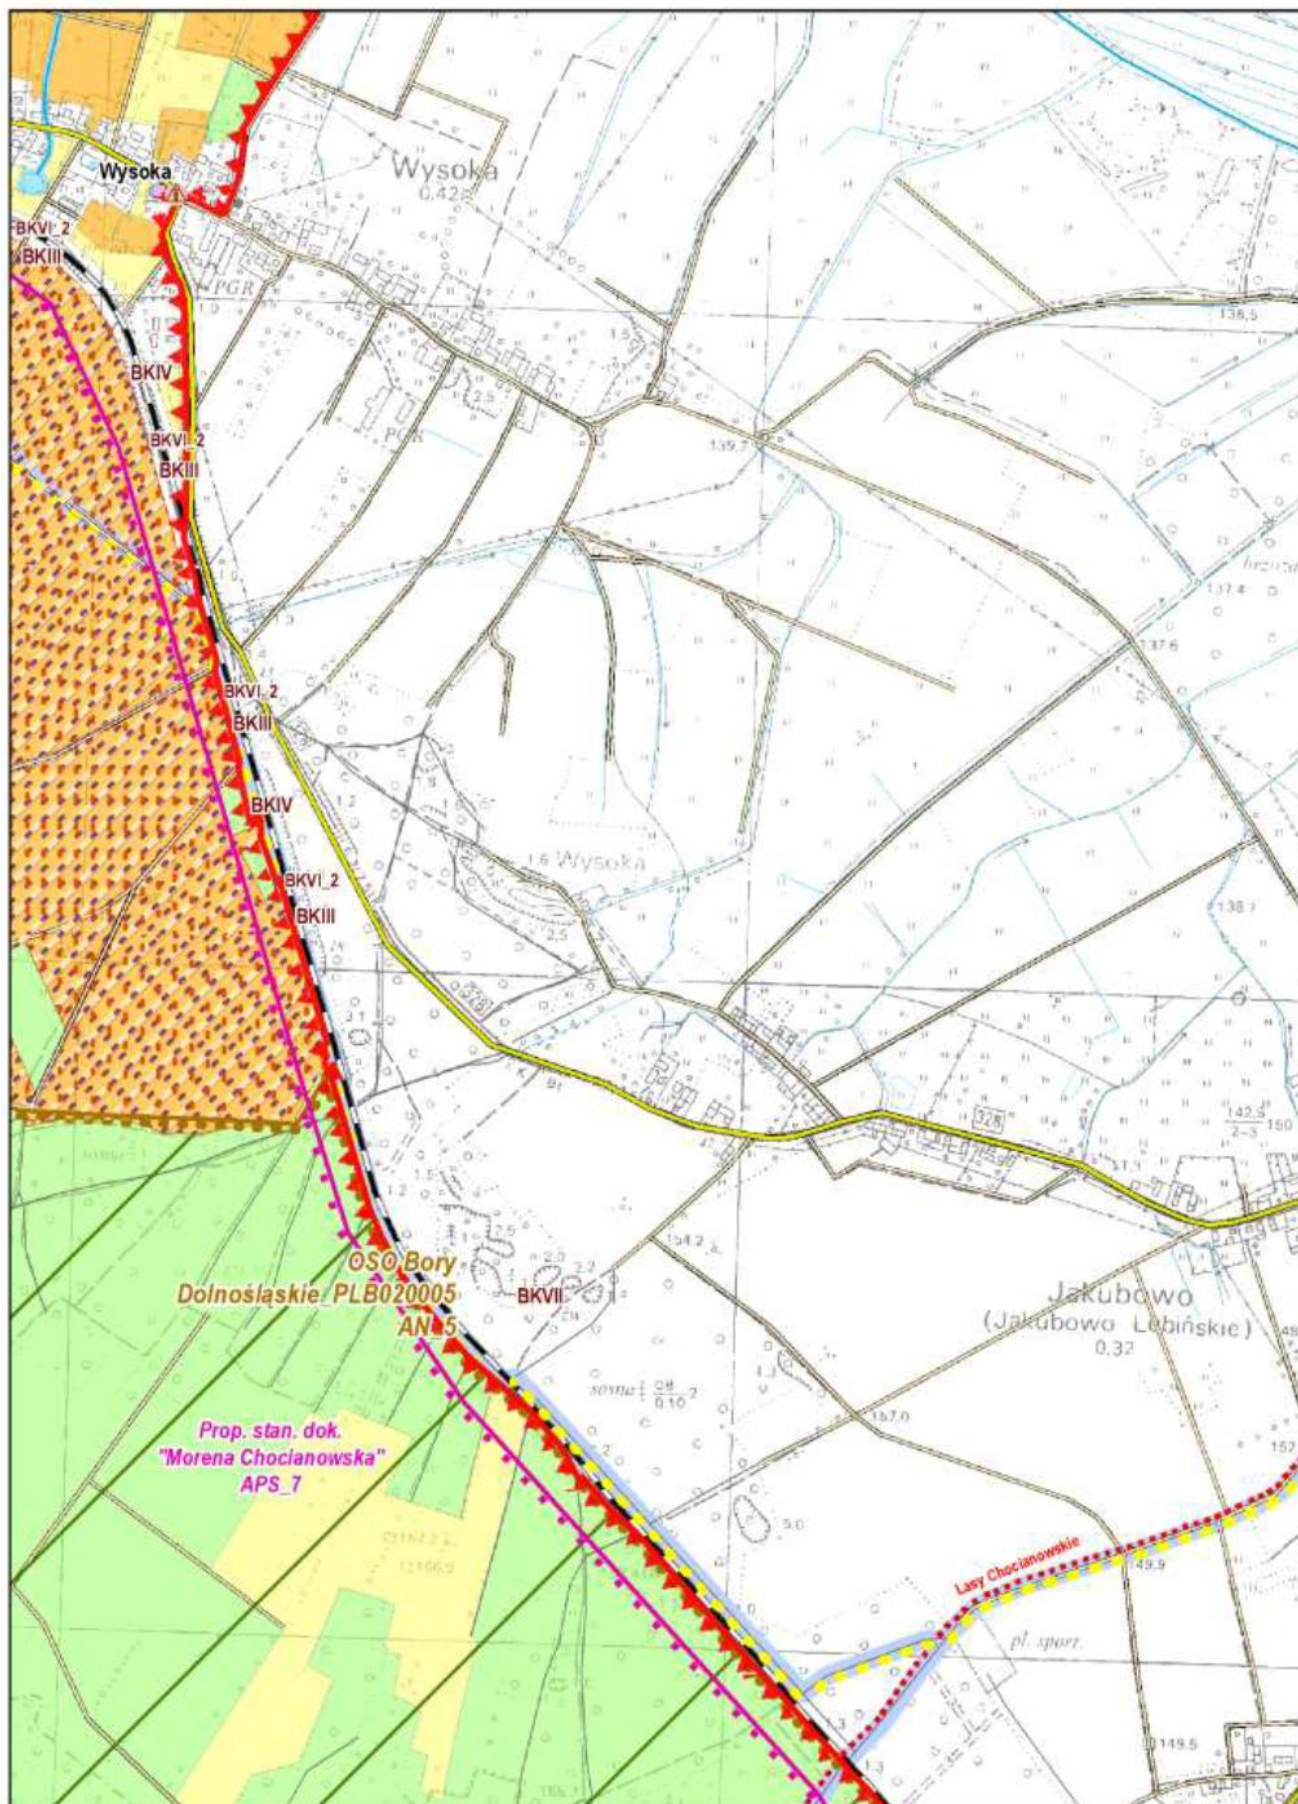



**Arkusz: 57**

Plan Ochrony Przemkowskiego Parku Krajobrazowego Skala 1 : 10 000


Skala 1 : 10 000





Arkusz: 58


Plan Ochrony Przemkowskiego Parku Krajobrazowego Skala 1 : 10 000

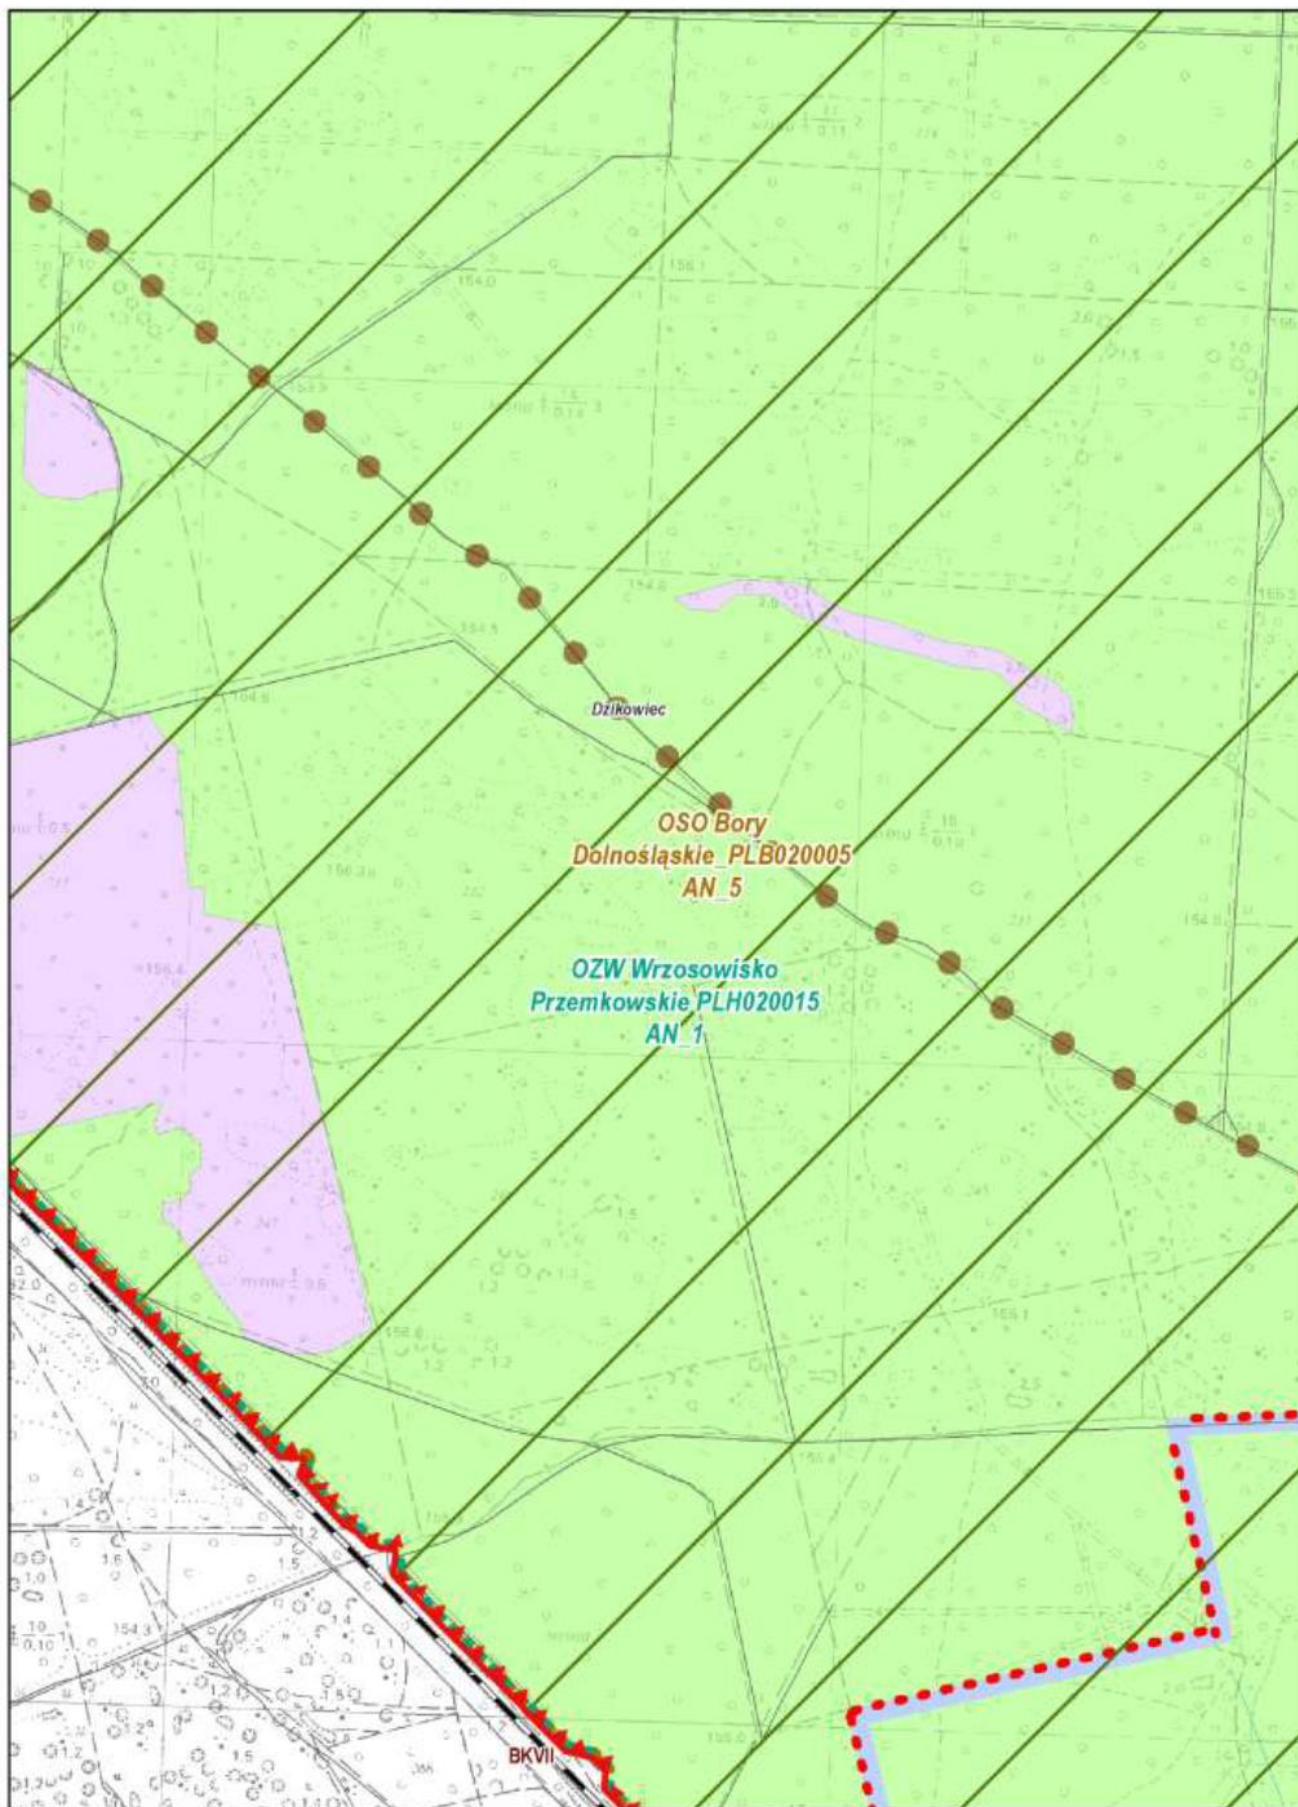



Arkusz: 59


Plan Ochrony Przemkowskiego Parku Krajobrazowego Skala 1 : 10 000

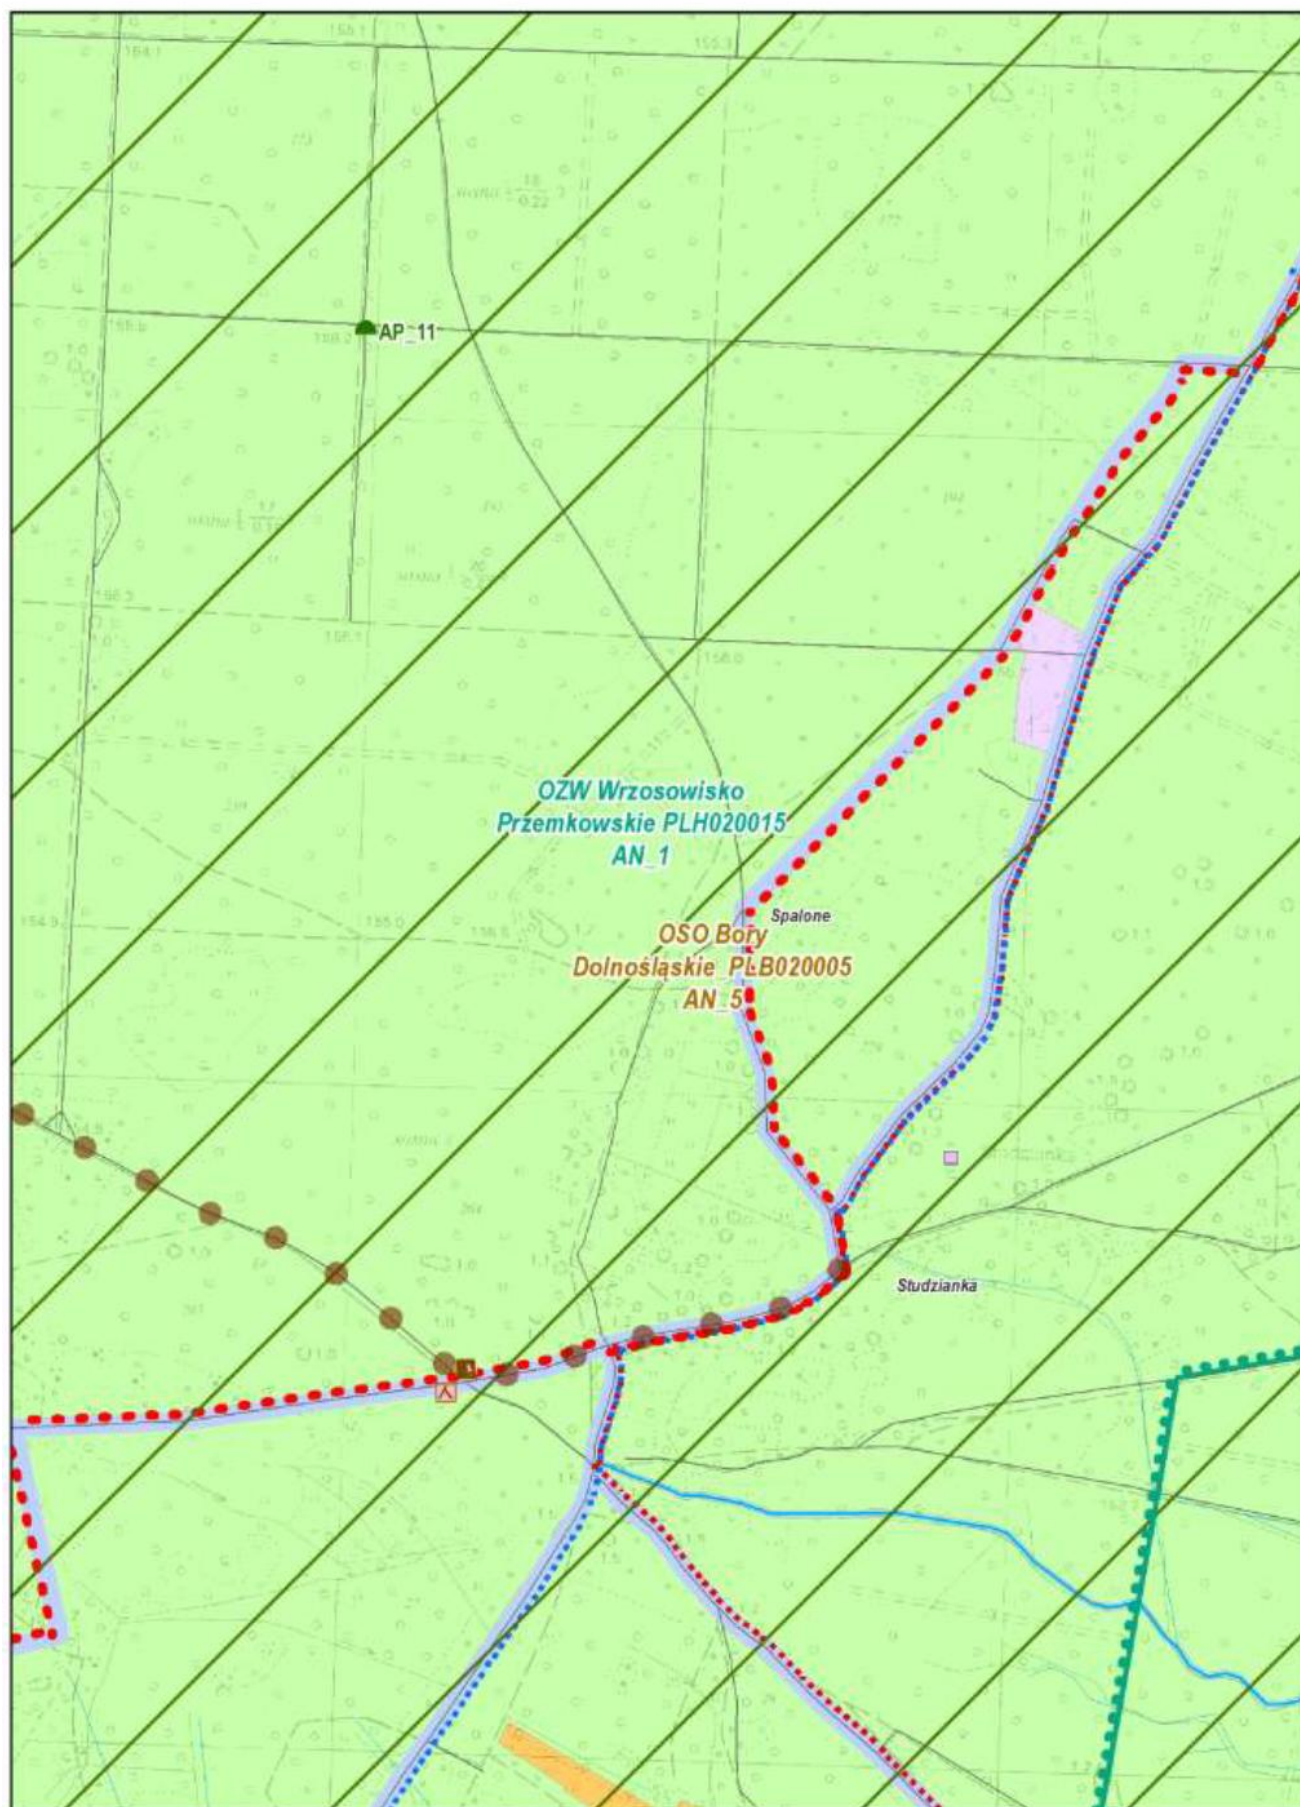




**Arkusz: 60**

Plan Ochrony Przemkowskiego Parku Krajobrazowego Skala 1 : 10 000

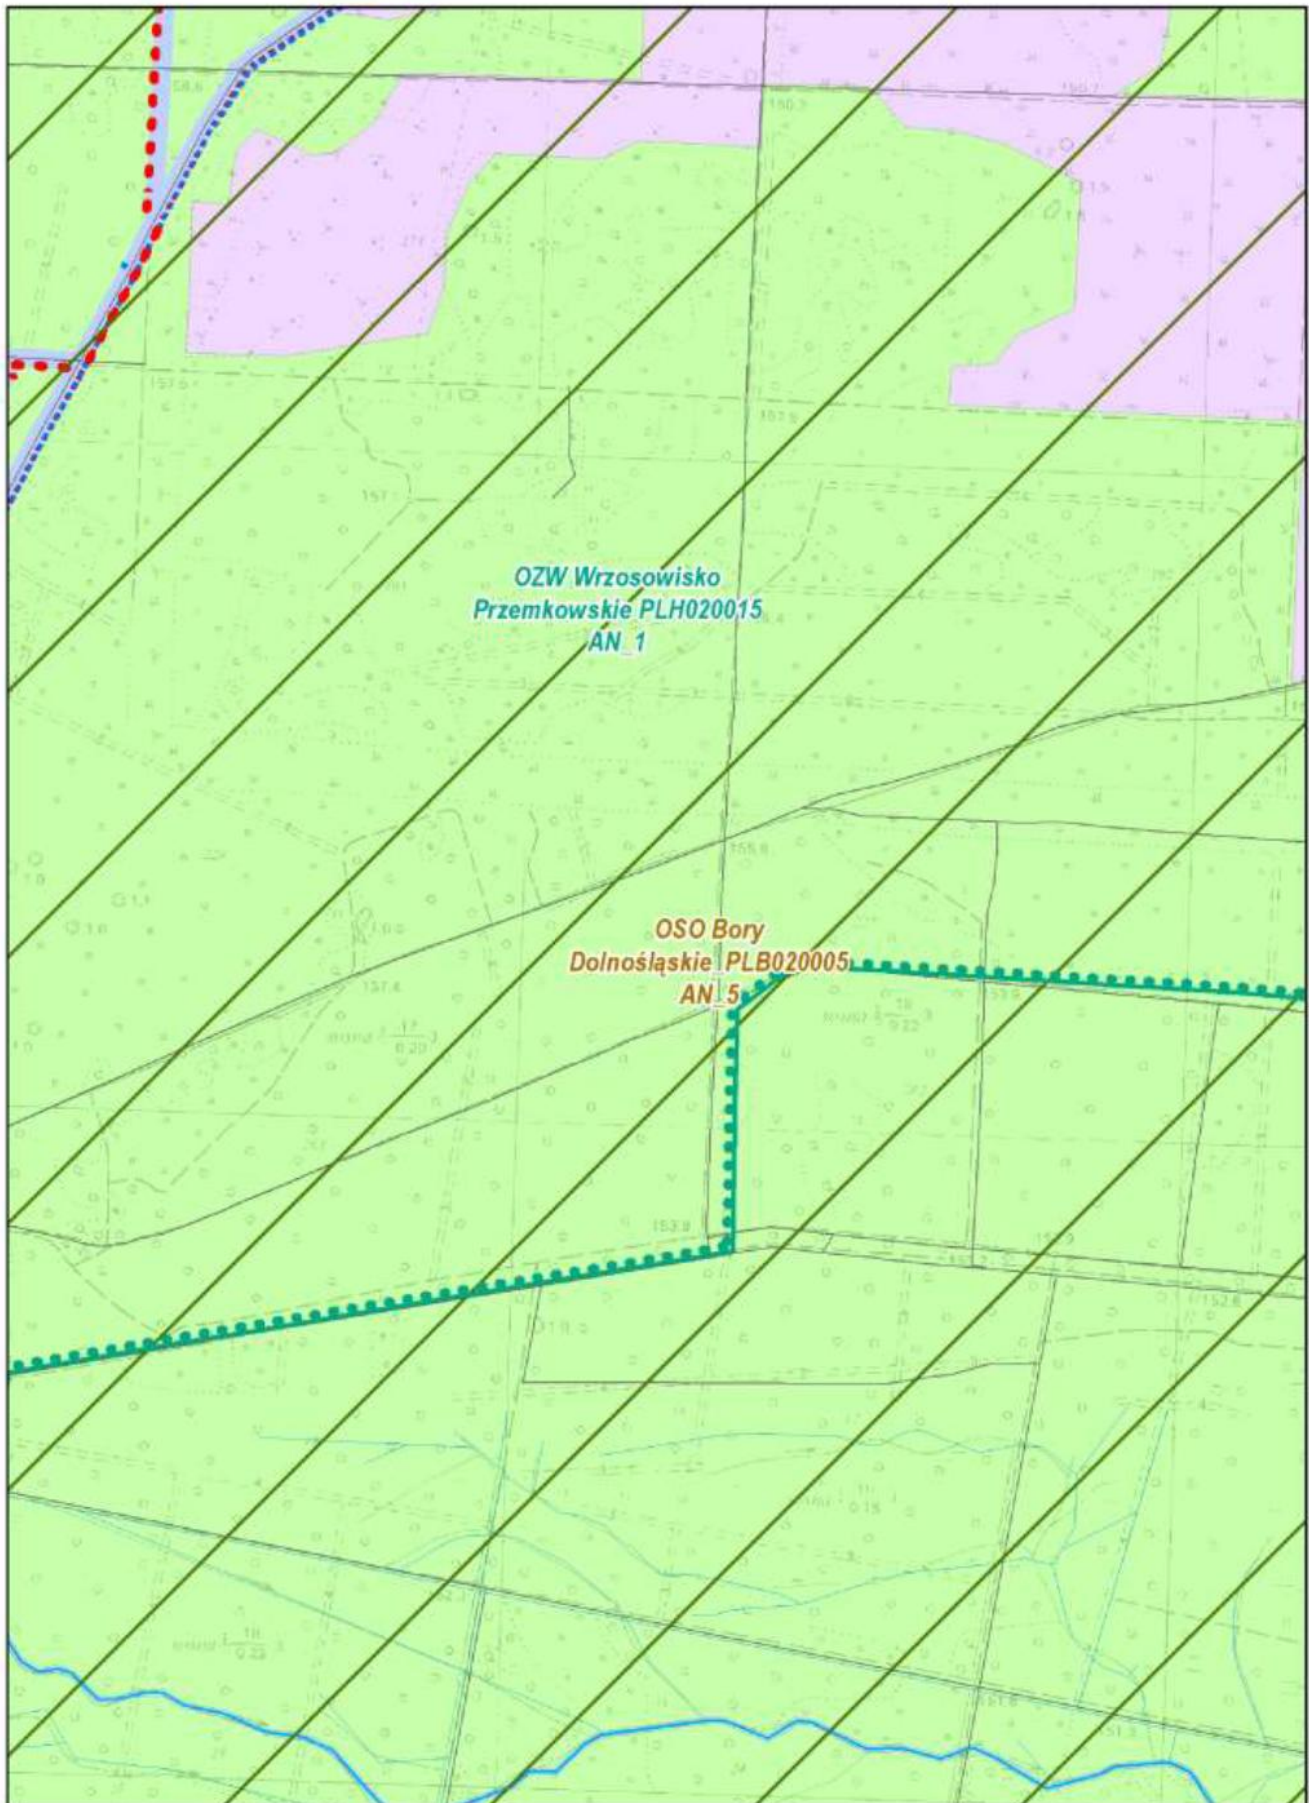

Arkusz: 61


Plan Ochrony Przemkowskiego Parku Krajobrazowego Skala 1 : 10 000

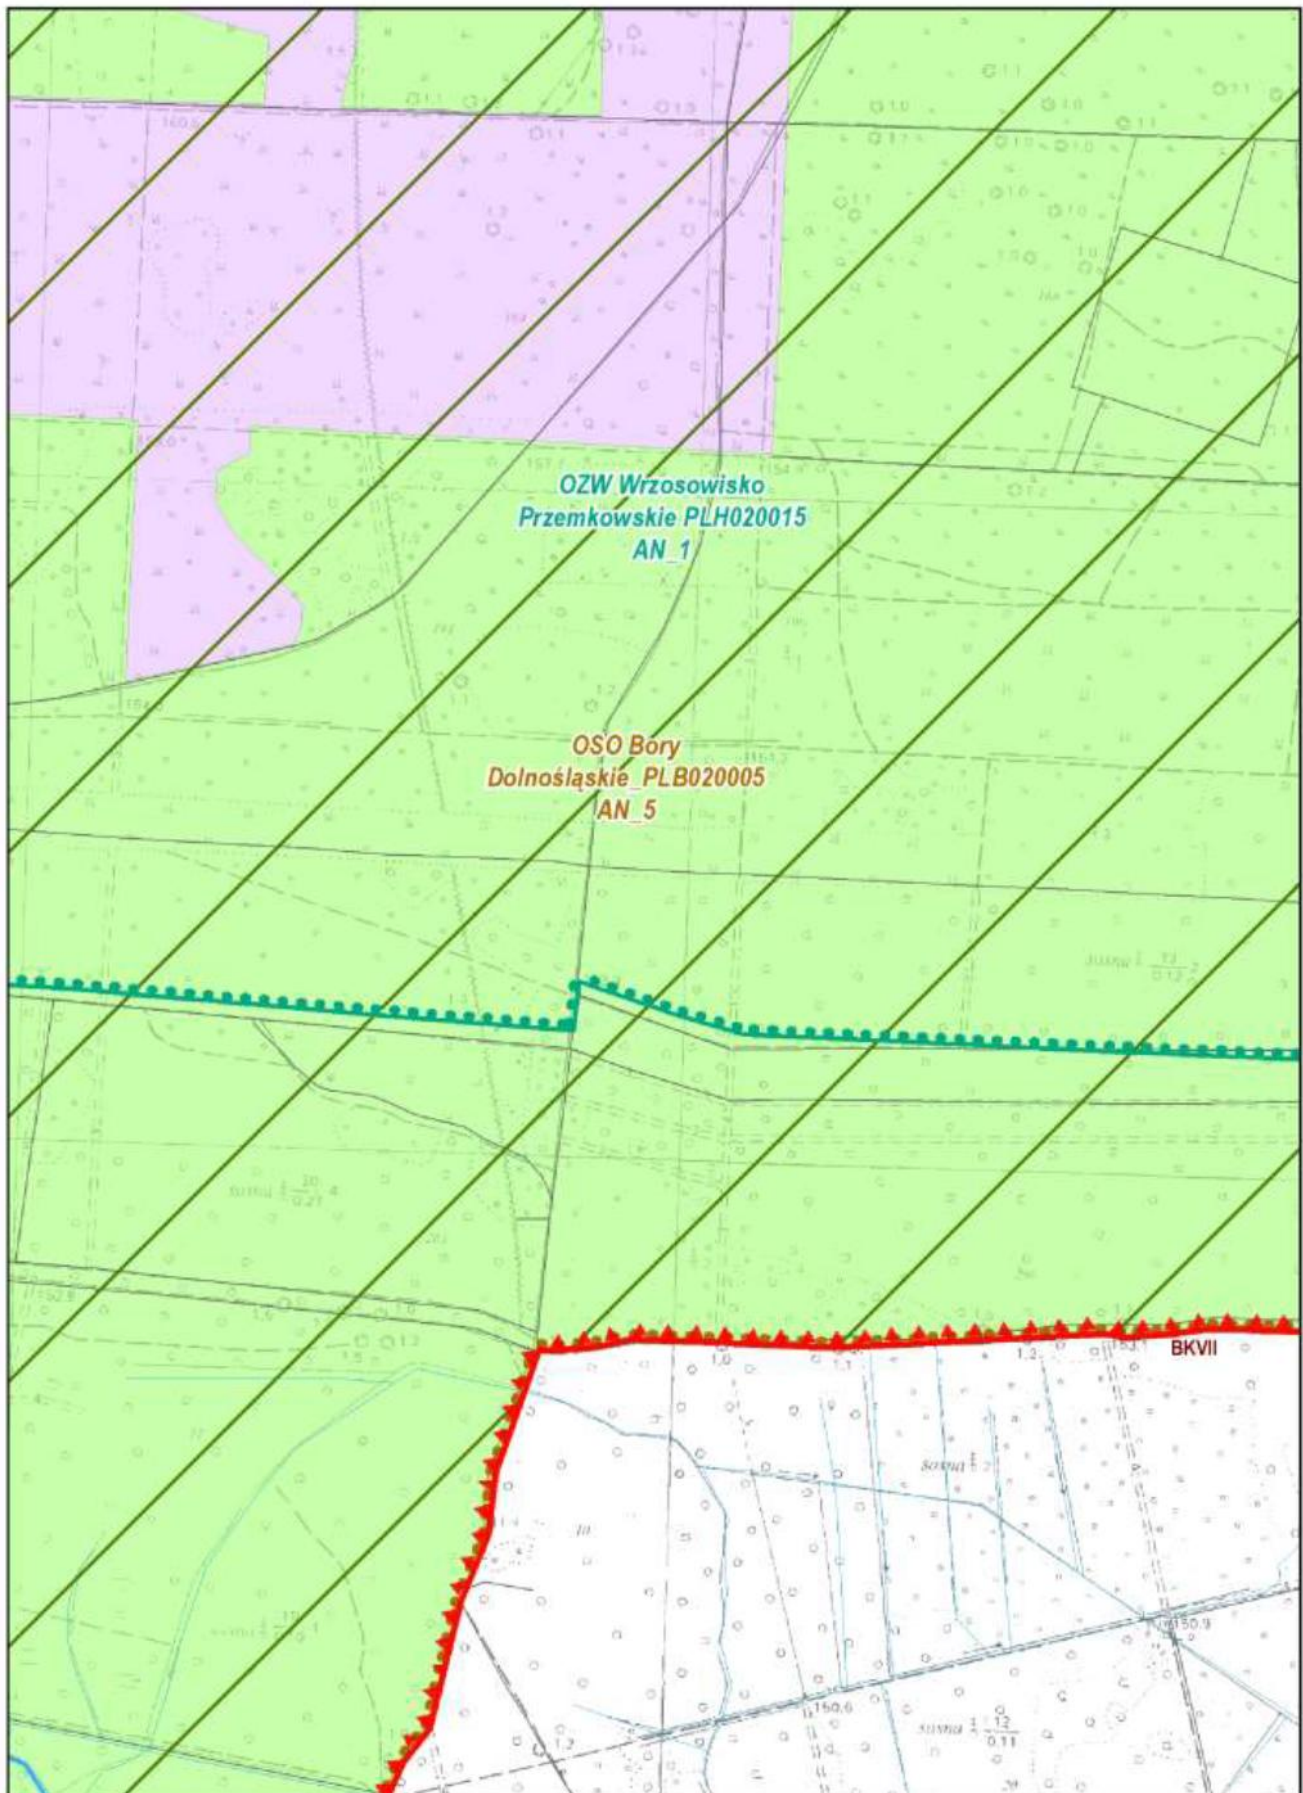




Arkusz: 62

Plan Ochrony Przemkowskiego Parku Krajobrazowego Skala 1 : 10 000

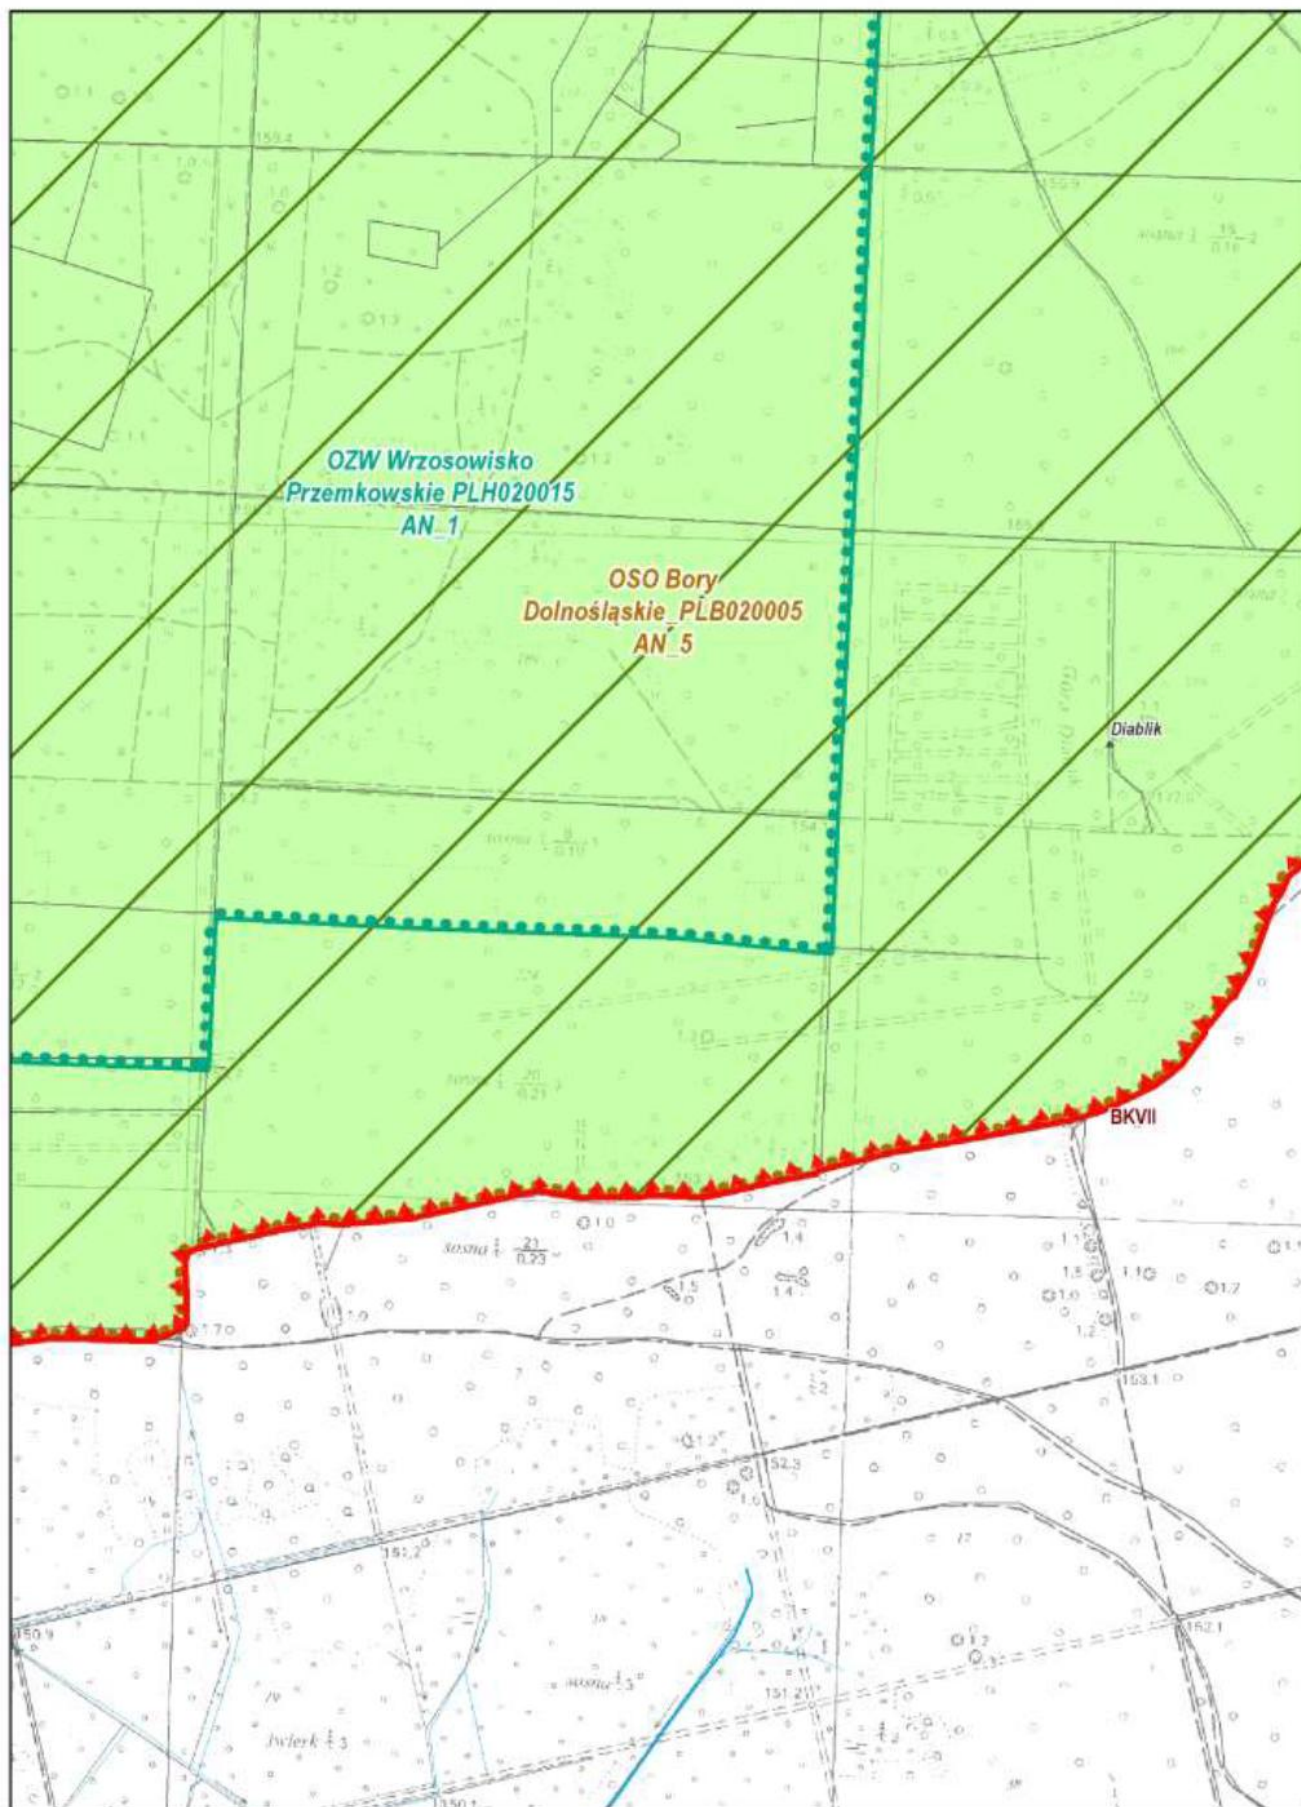

Arkusz: 63

Plan Ochrony Przemkowskiego Parku Krajobrazowego Skala 1 : 10 000

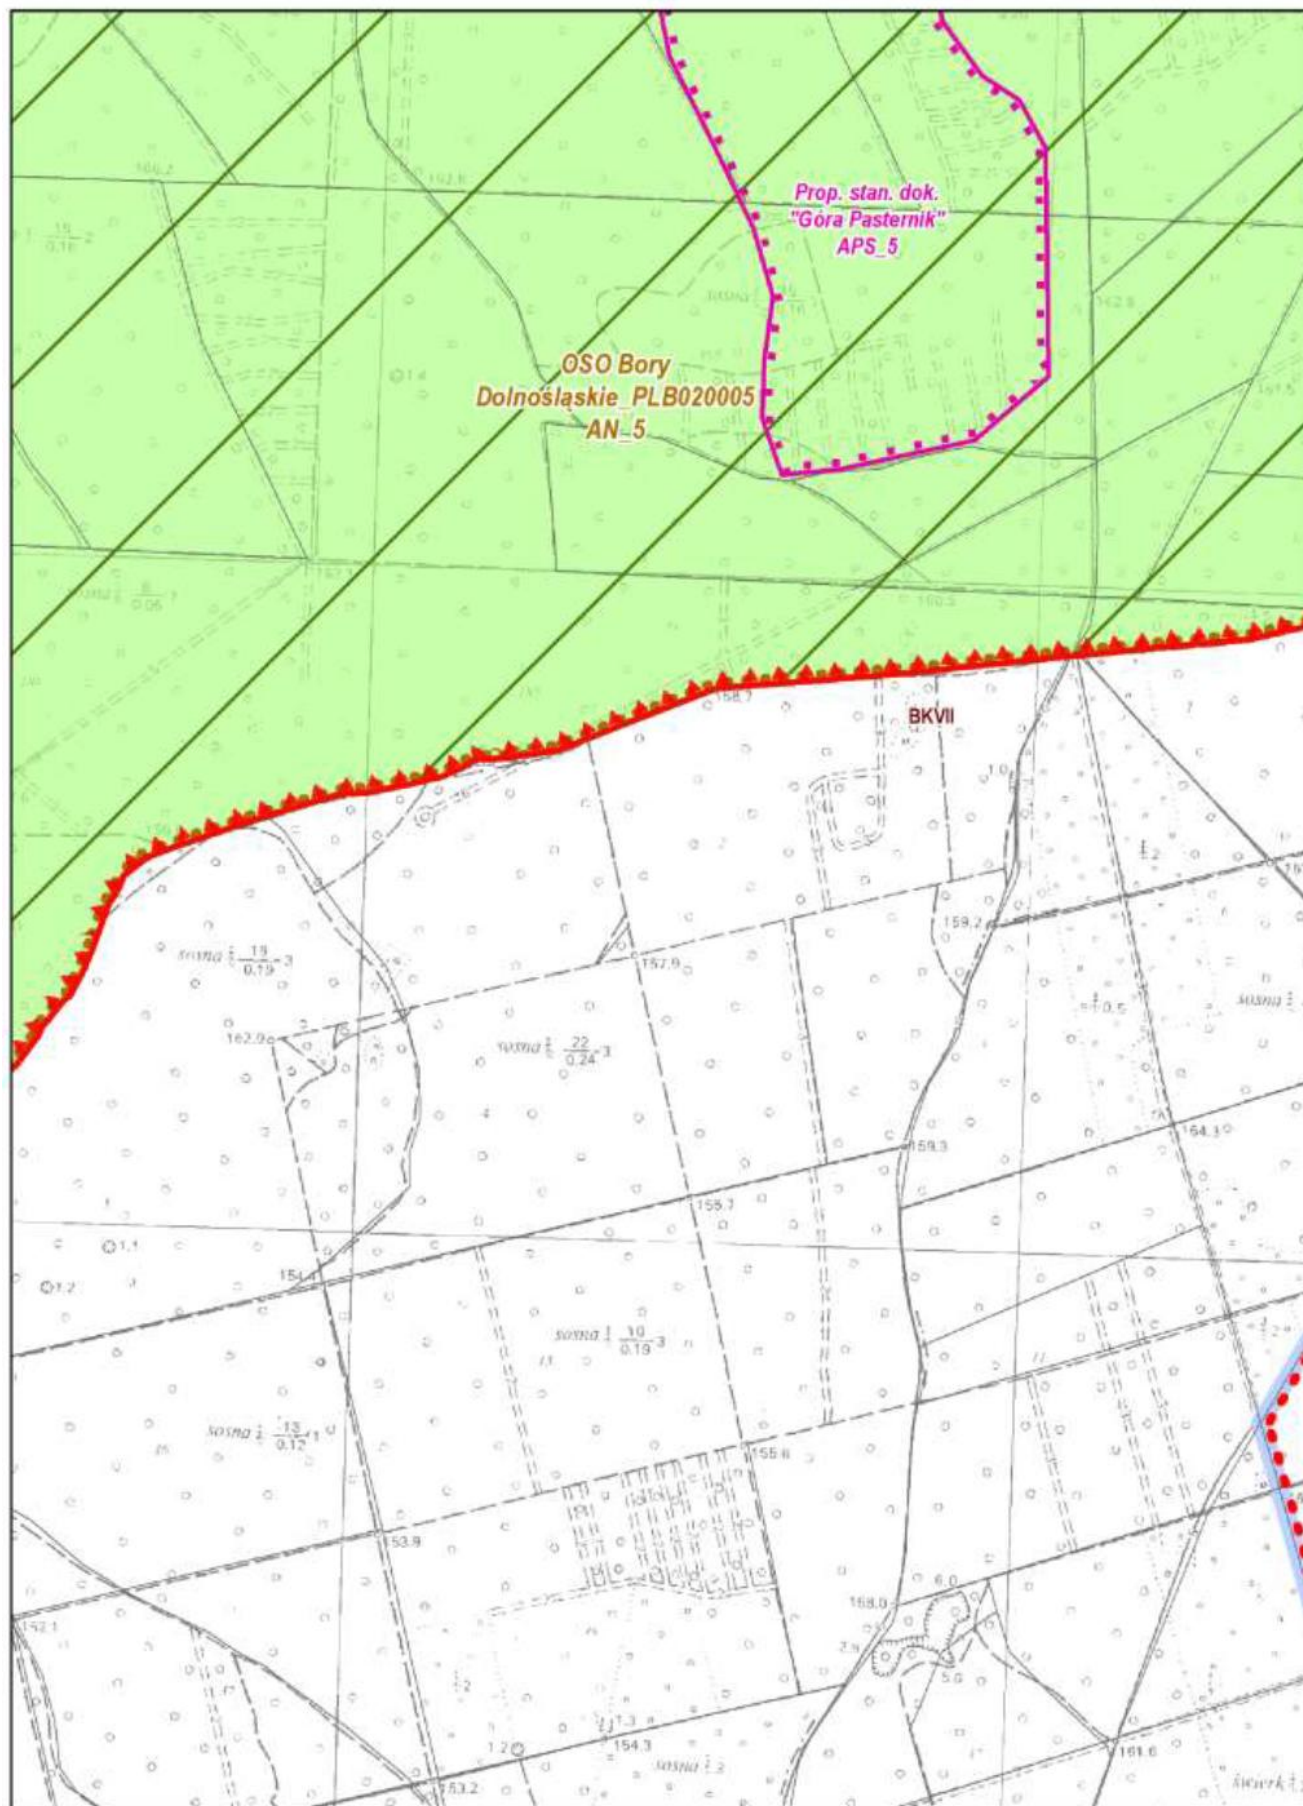








Arkusz: 65


Plan Ochrony Przemkowskiego Parku Krajobrazowego Skala 1 : 10 000

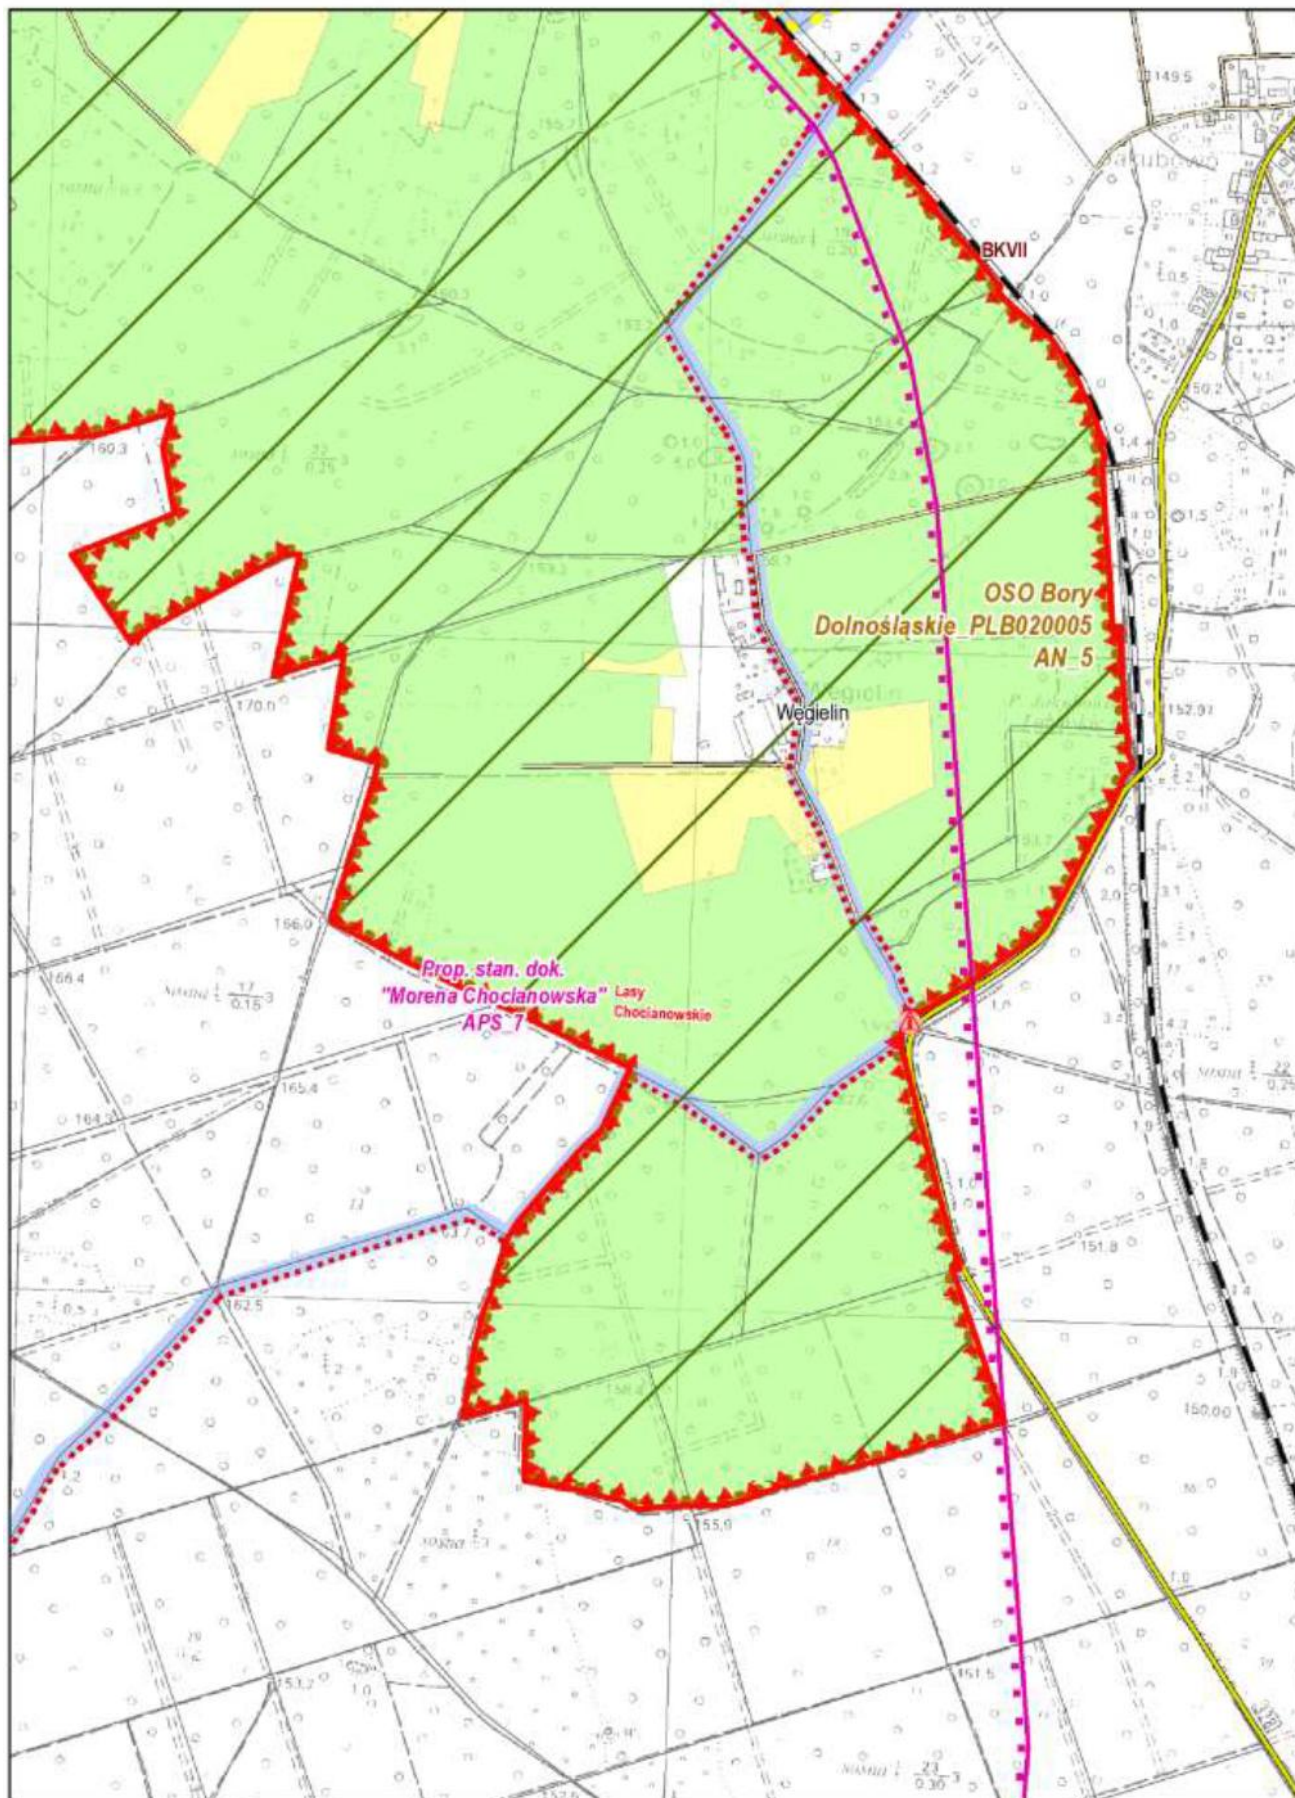



Arkusz: 66


Plan Ochrony Przemkowskiego Parku Krajobrazowego Skala 1 : 10 000

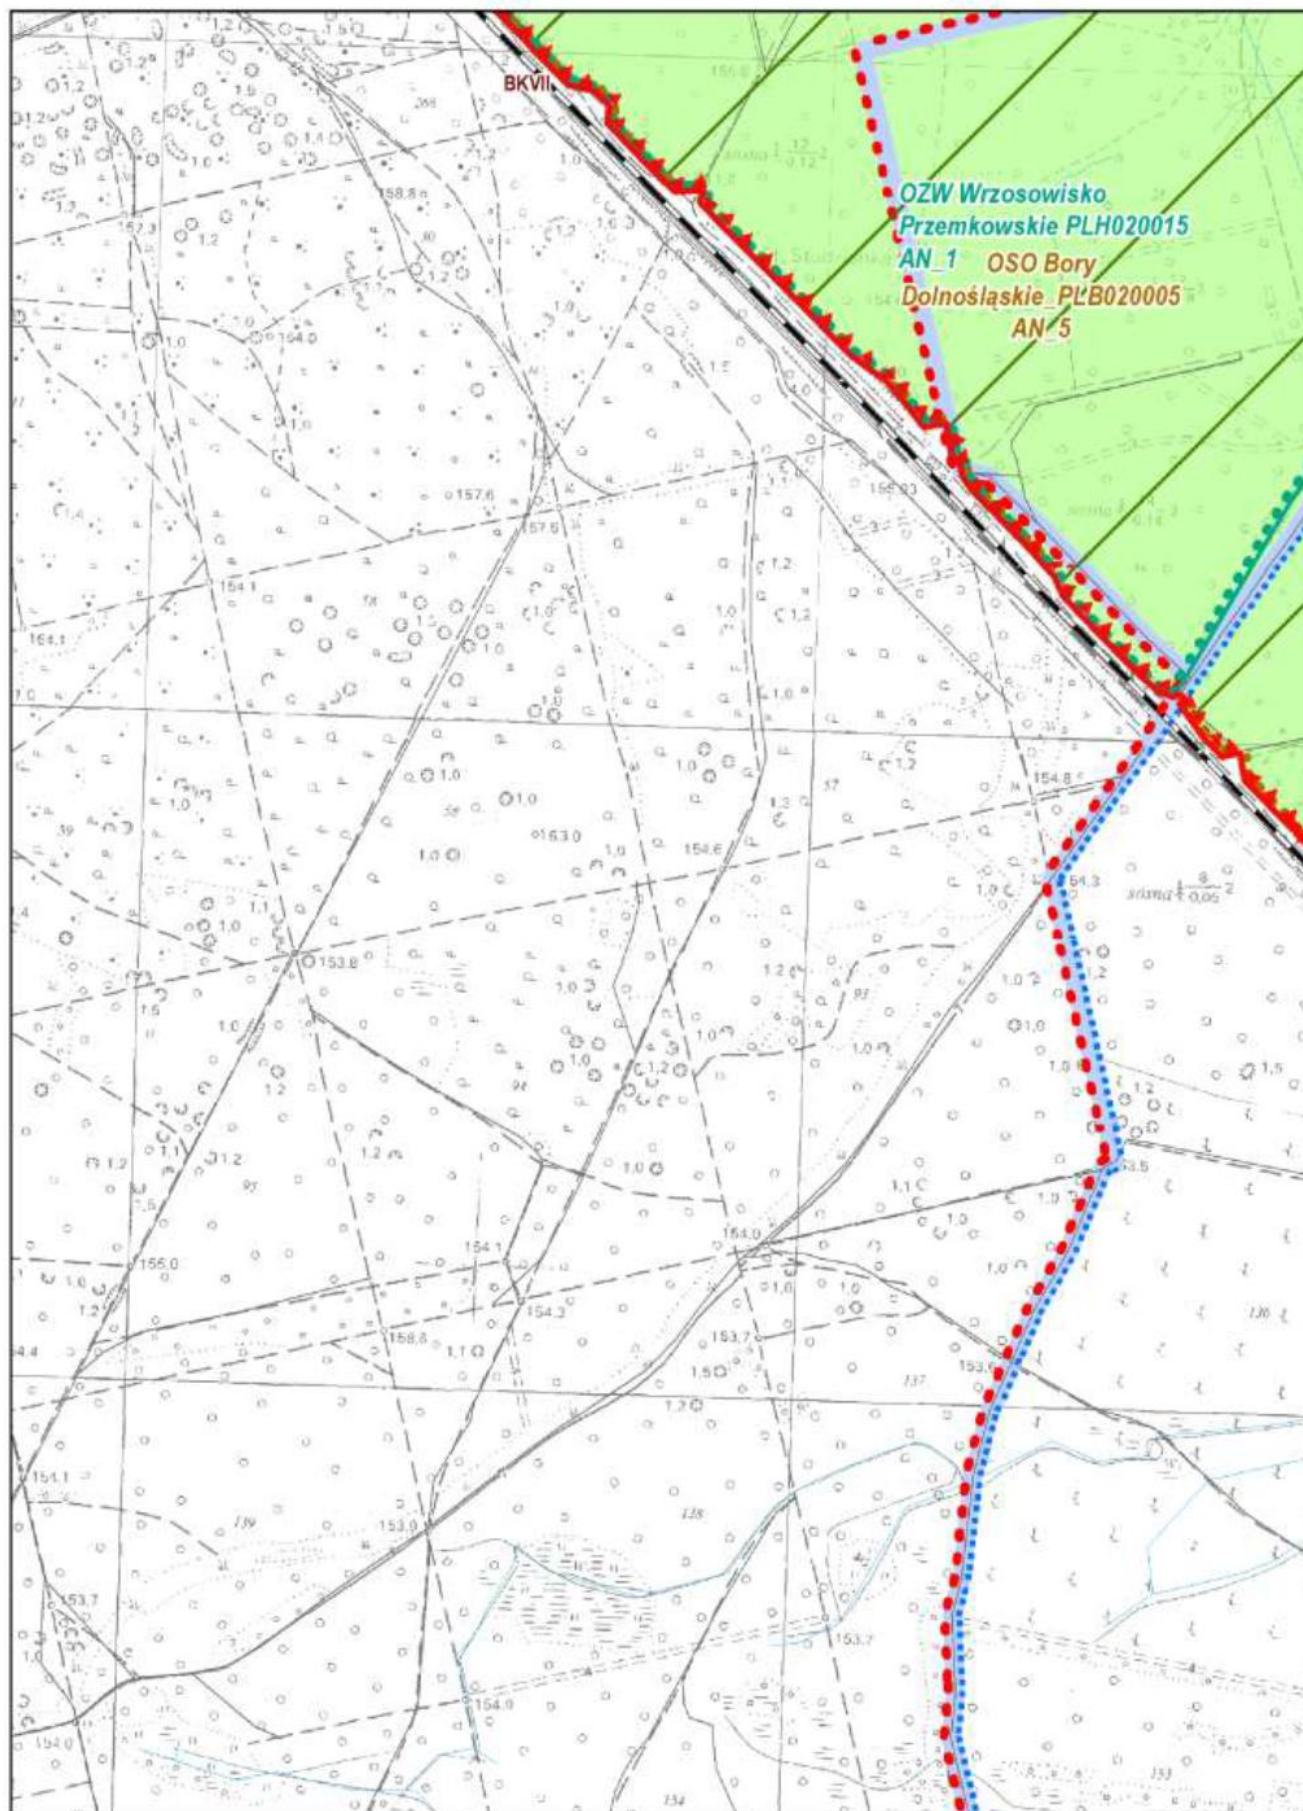

**Arkusz: 67**

Plan Ochrony Przemkowskiego Parku Krajobrazowego Skala 1 : 10 000

Skala 1 : 10 000

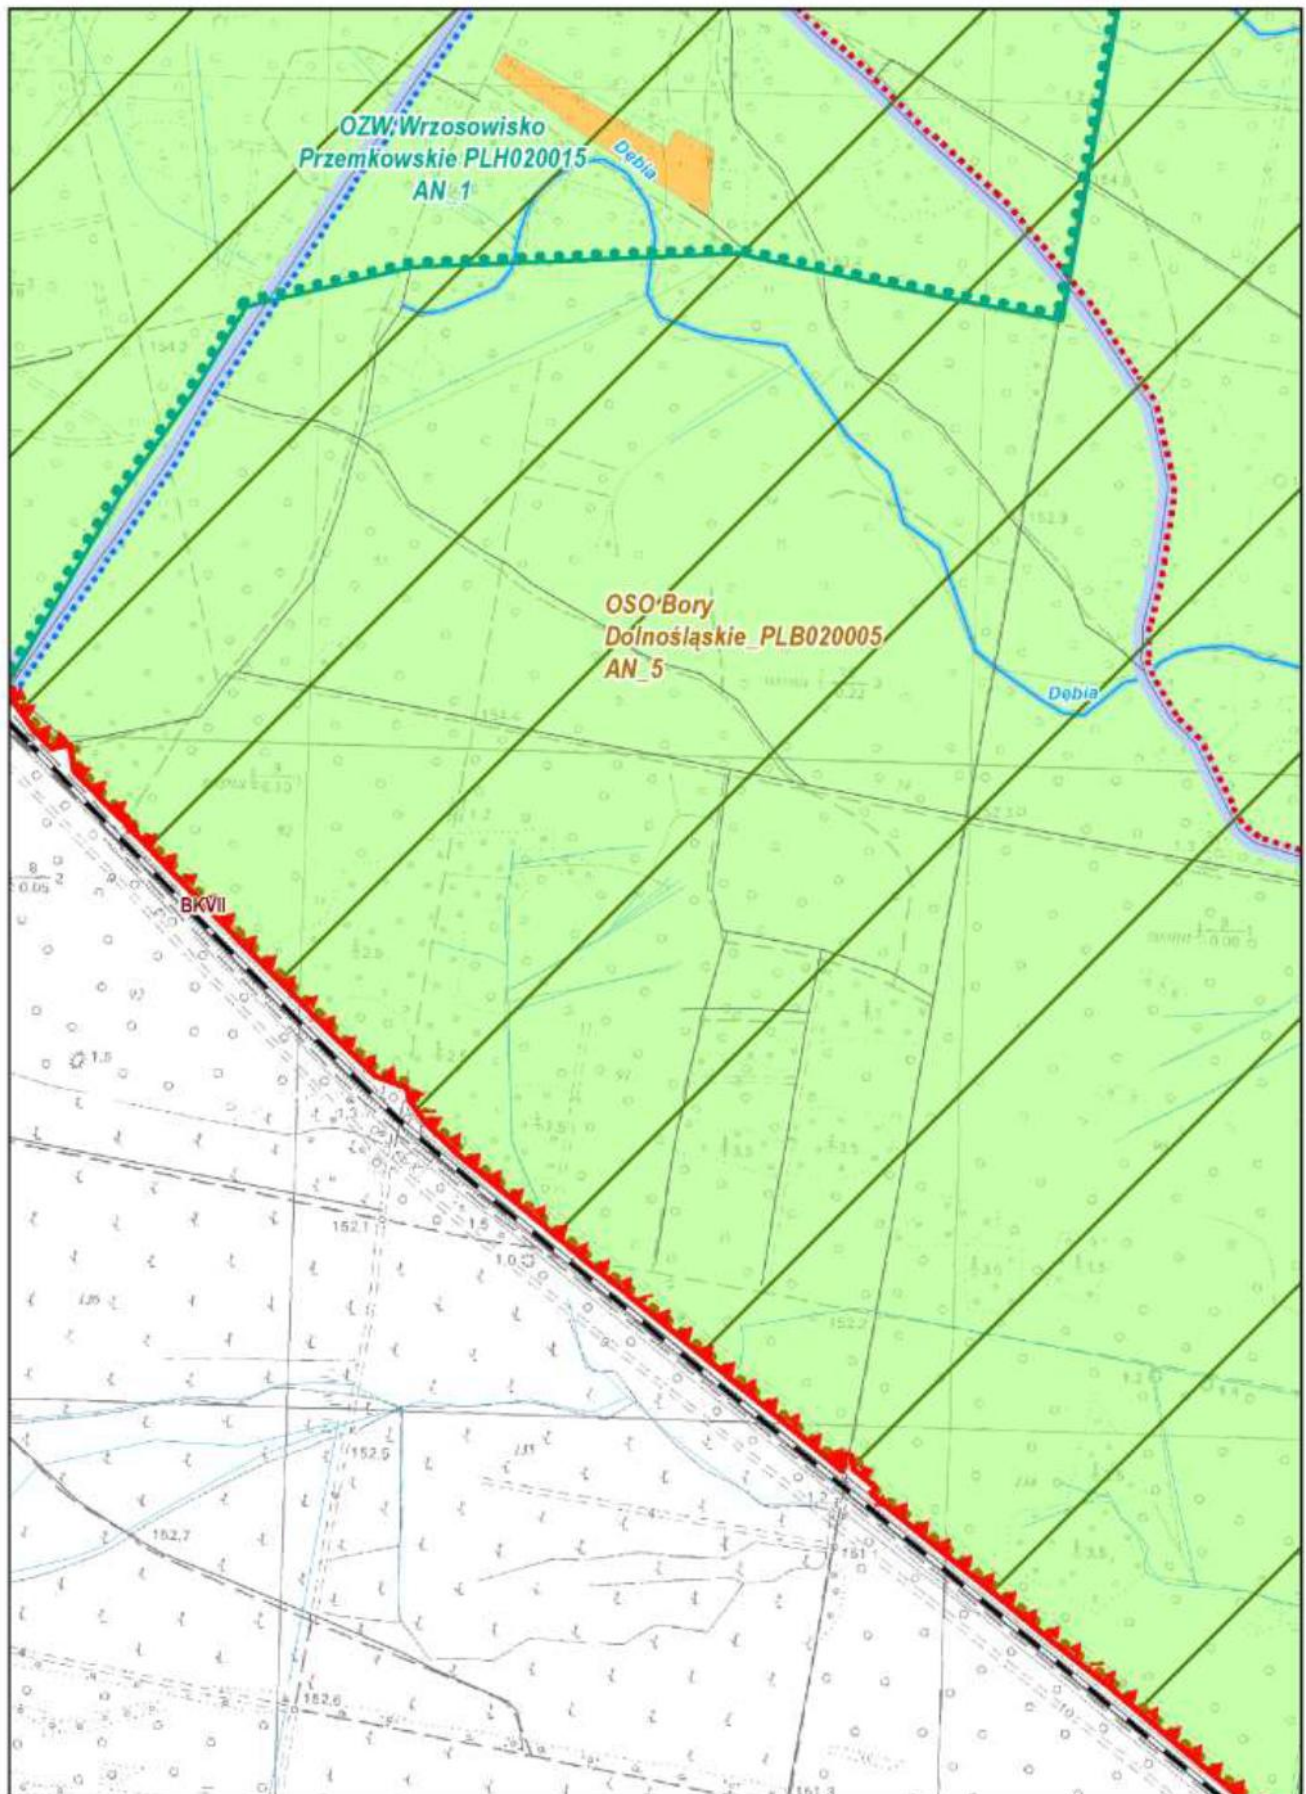




**Arkusz: 68**

Plan Ochrony Przemkowskiego Parku Krajobrazowego Skala 1 : 10 000


Skala 1 : 10 000

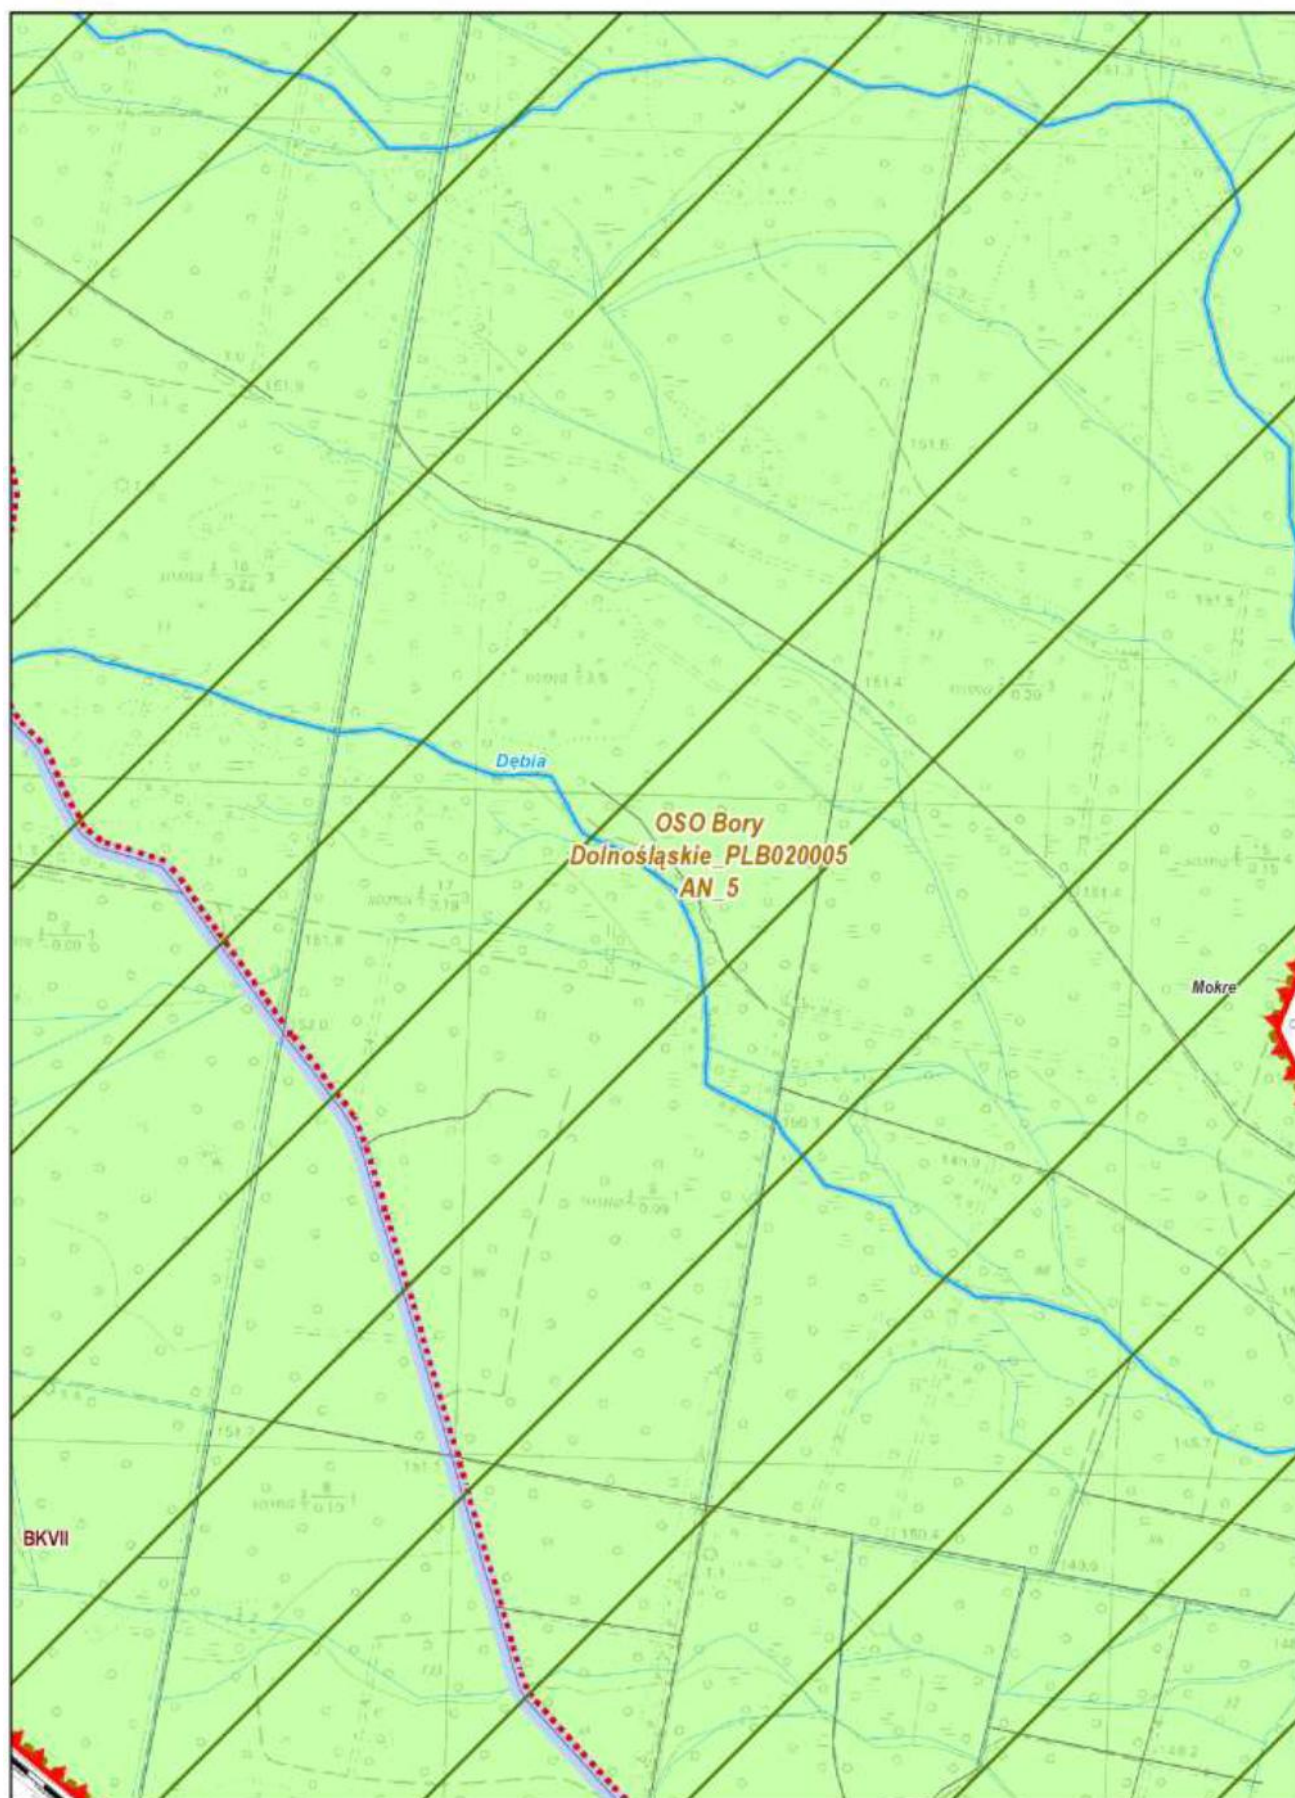



Arkusz: 69


Plan Ochrony Przemkowskiego Parku Krajobrazowego Skala 1 : 10 000

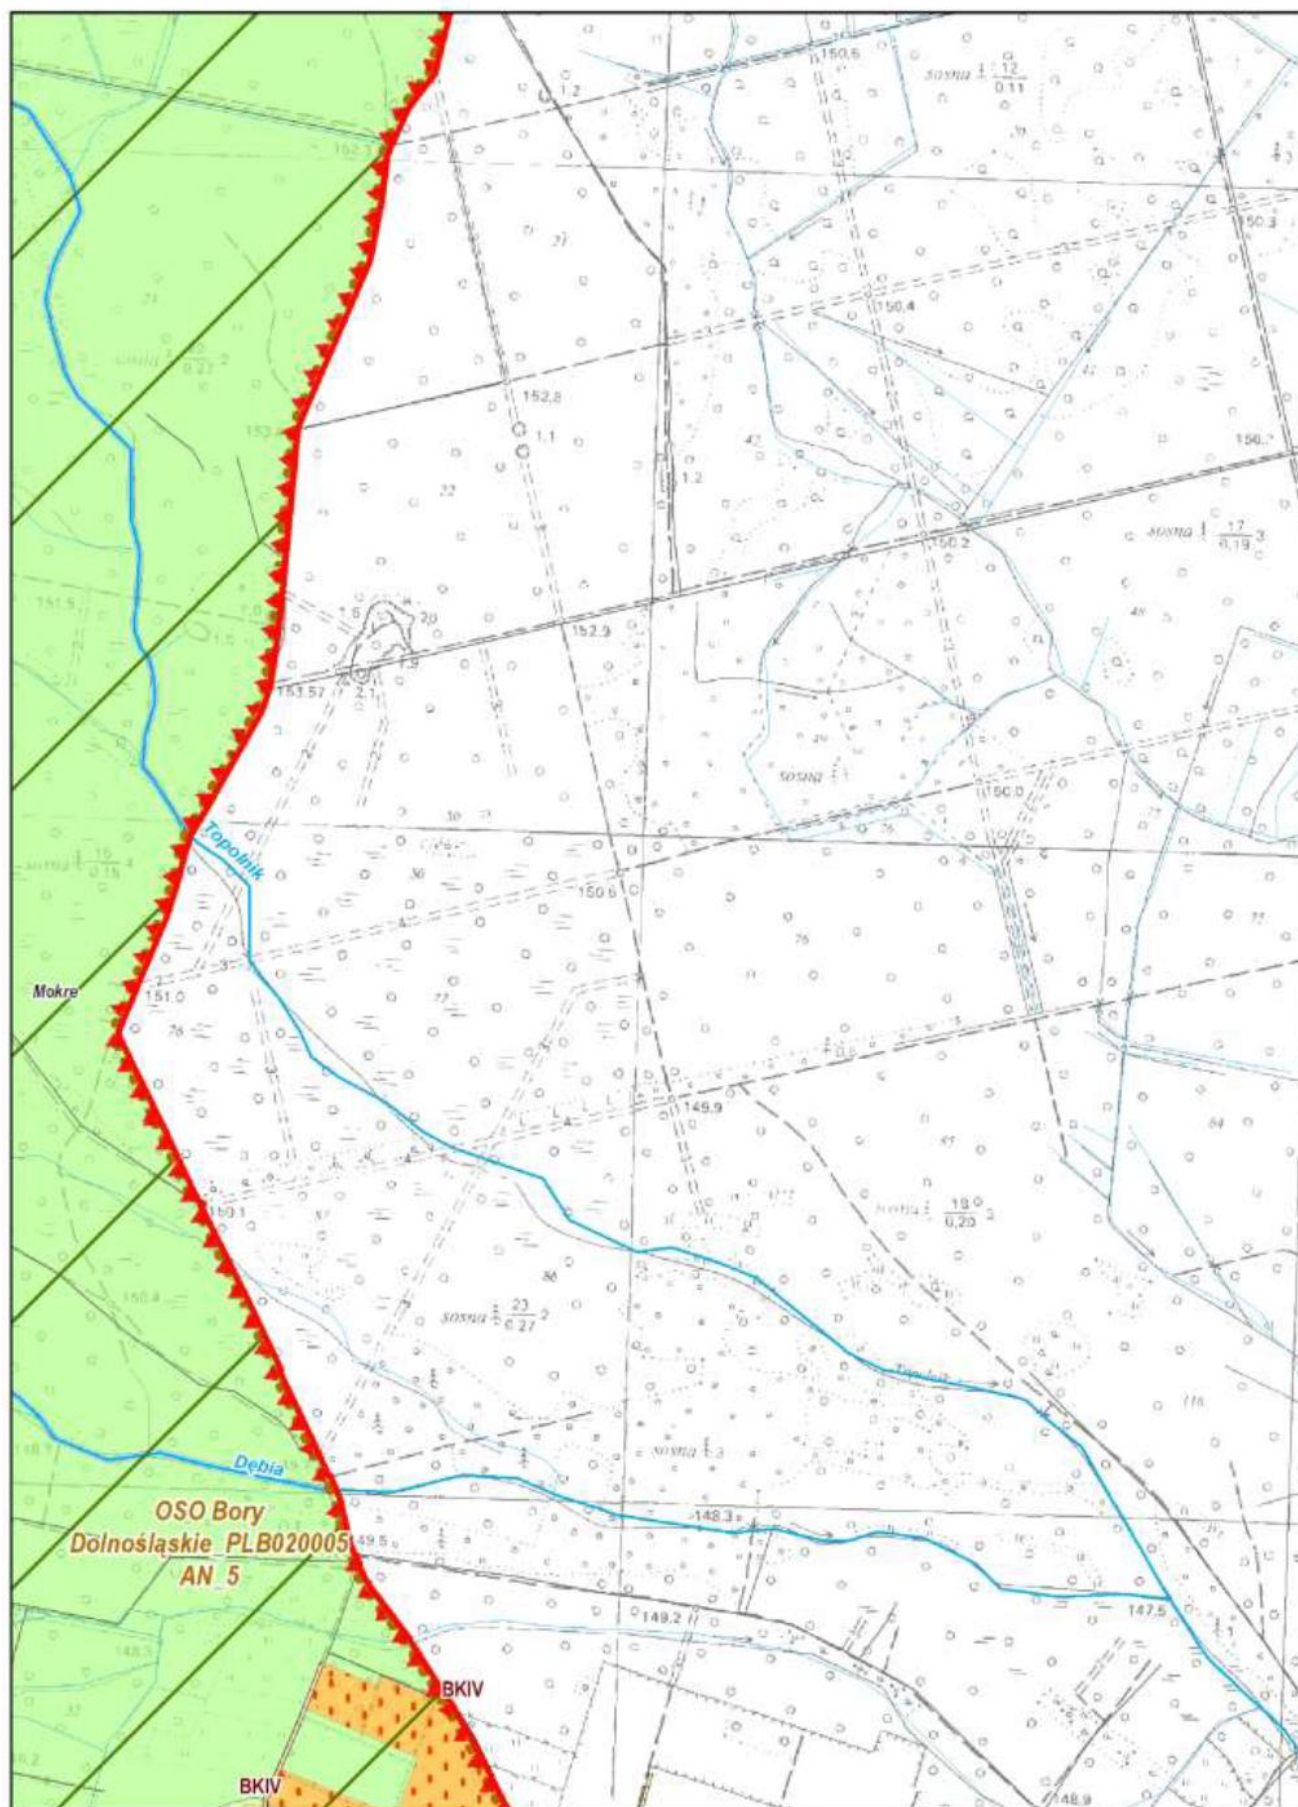



Arkusz: 70


Plan Ochrony Przemkowskiego Parku Krajobrazowego Skala 1 : 10 000

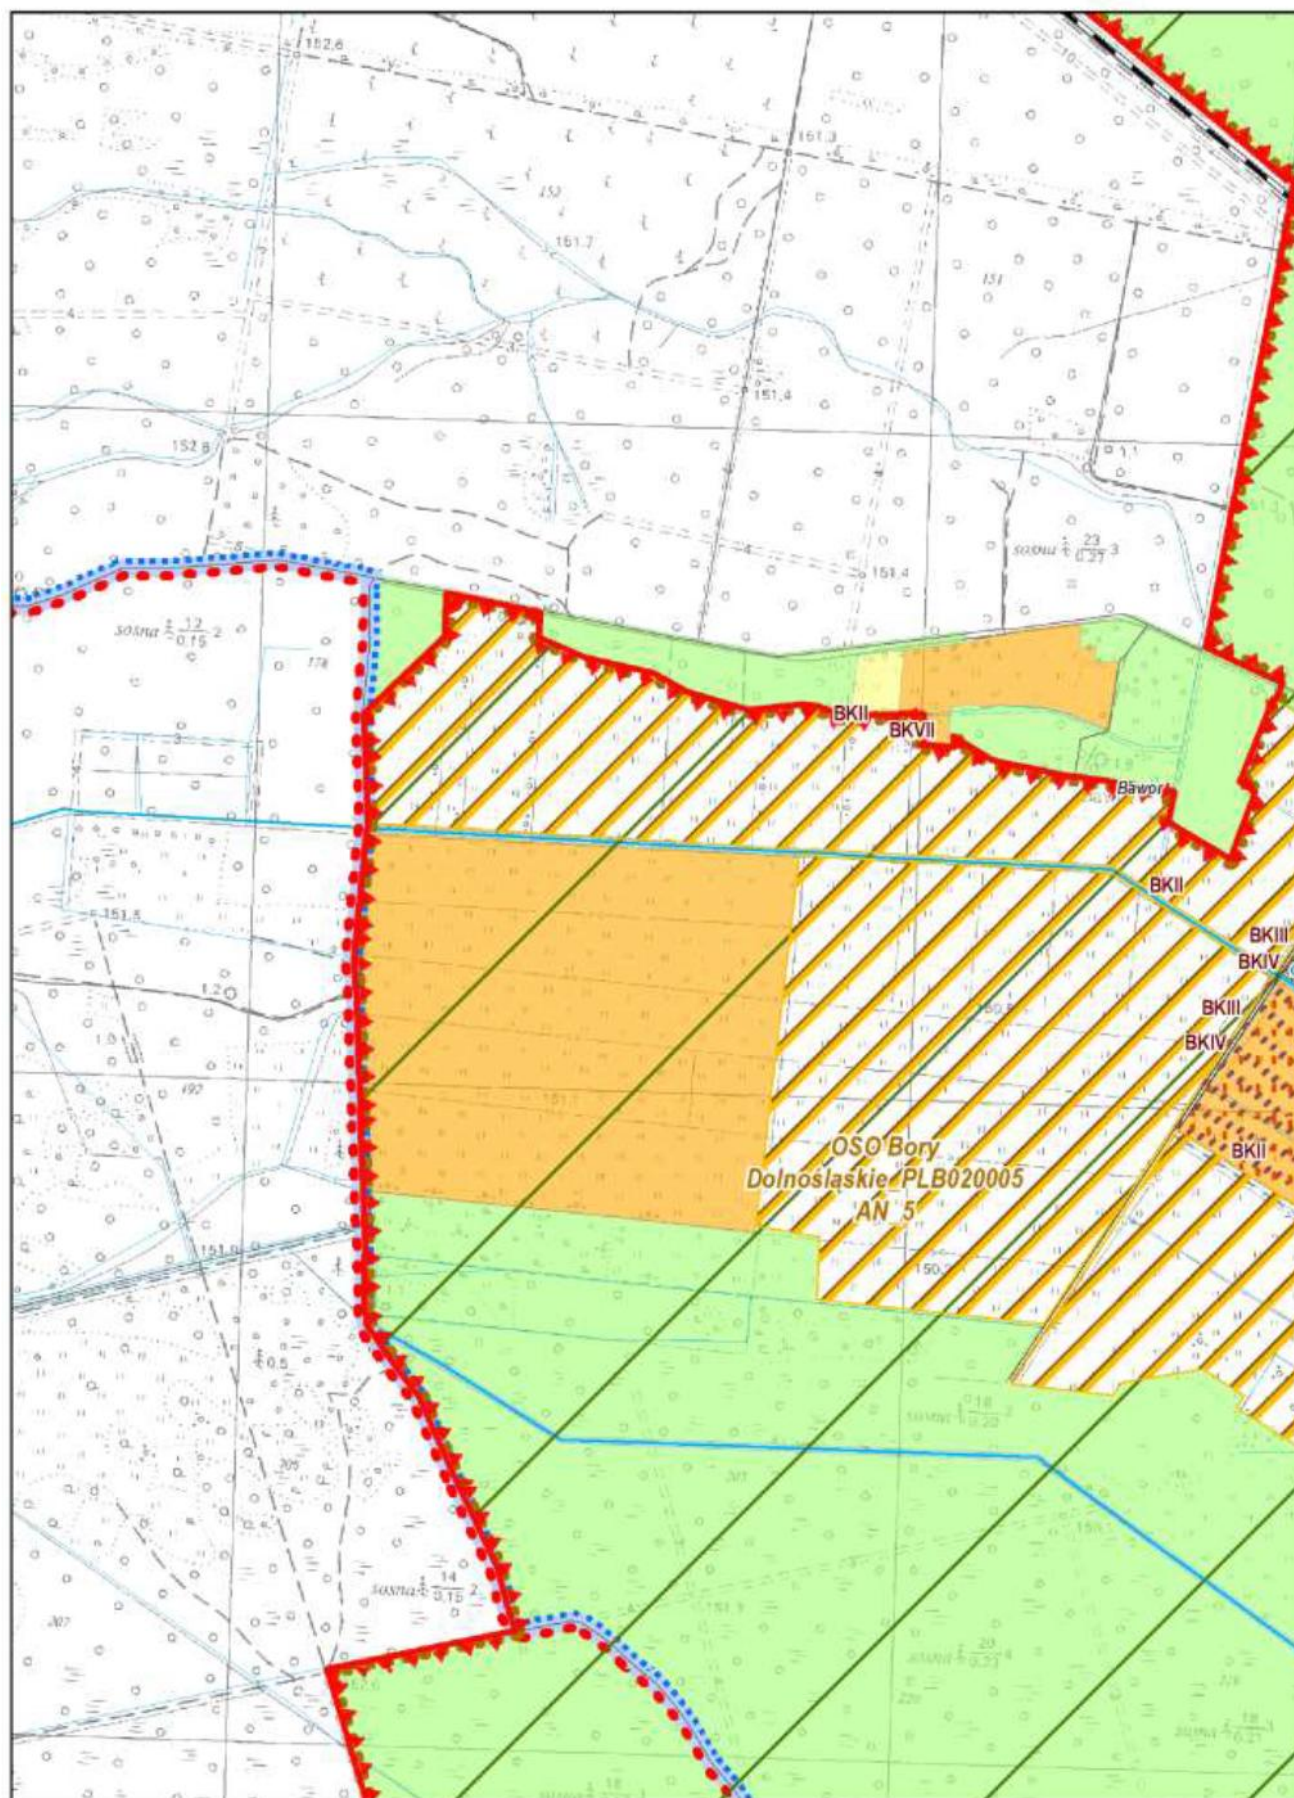



**Arkusz: 71**


Plan Ochrony Przemkowskiego Parku Krajobrazowego Skala 1 : 10 000

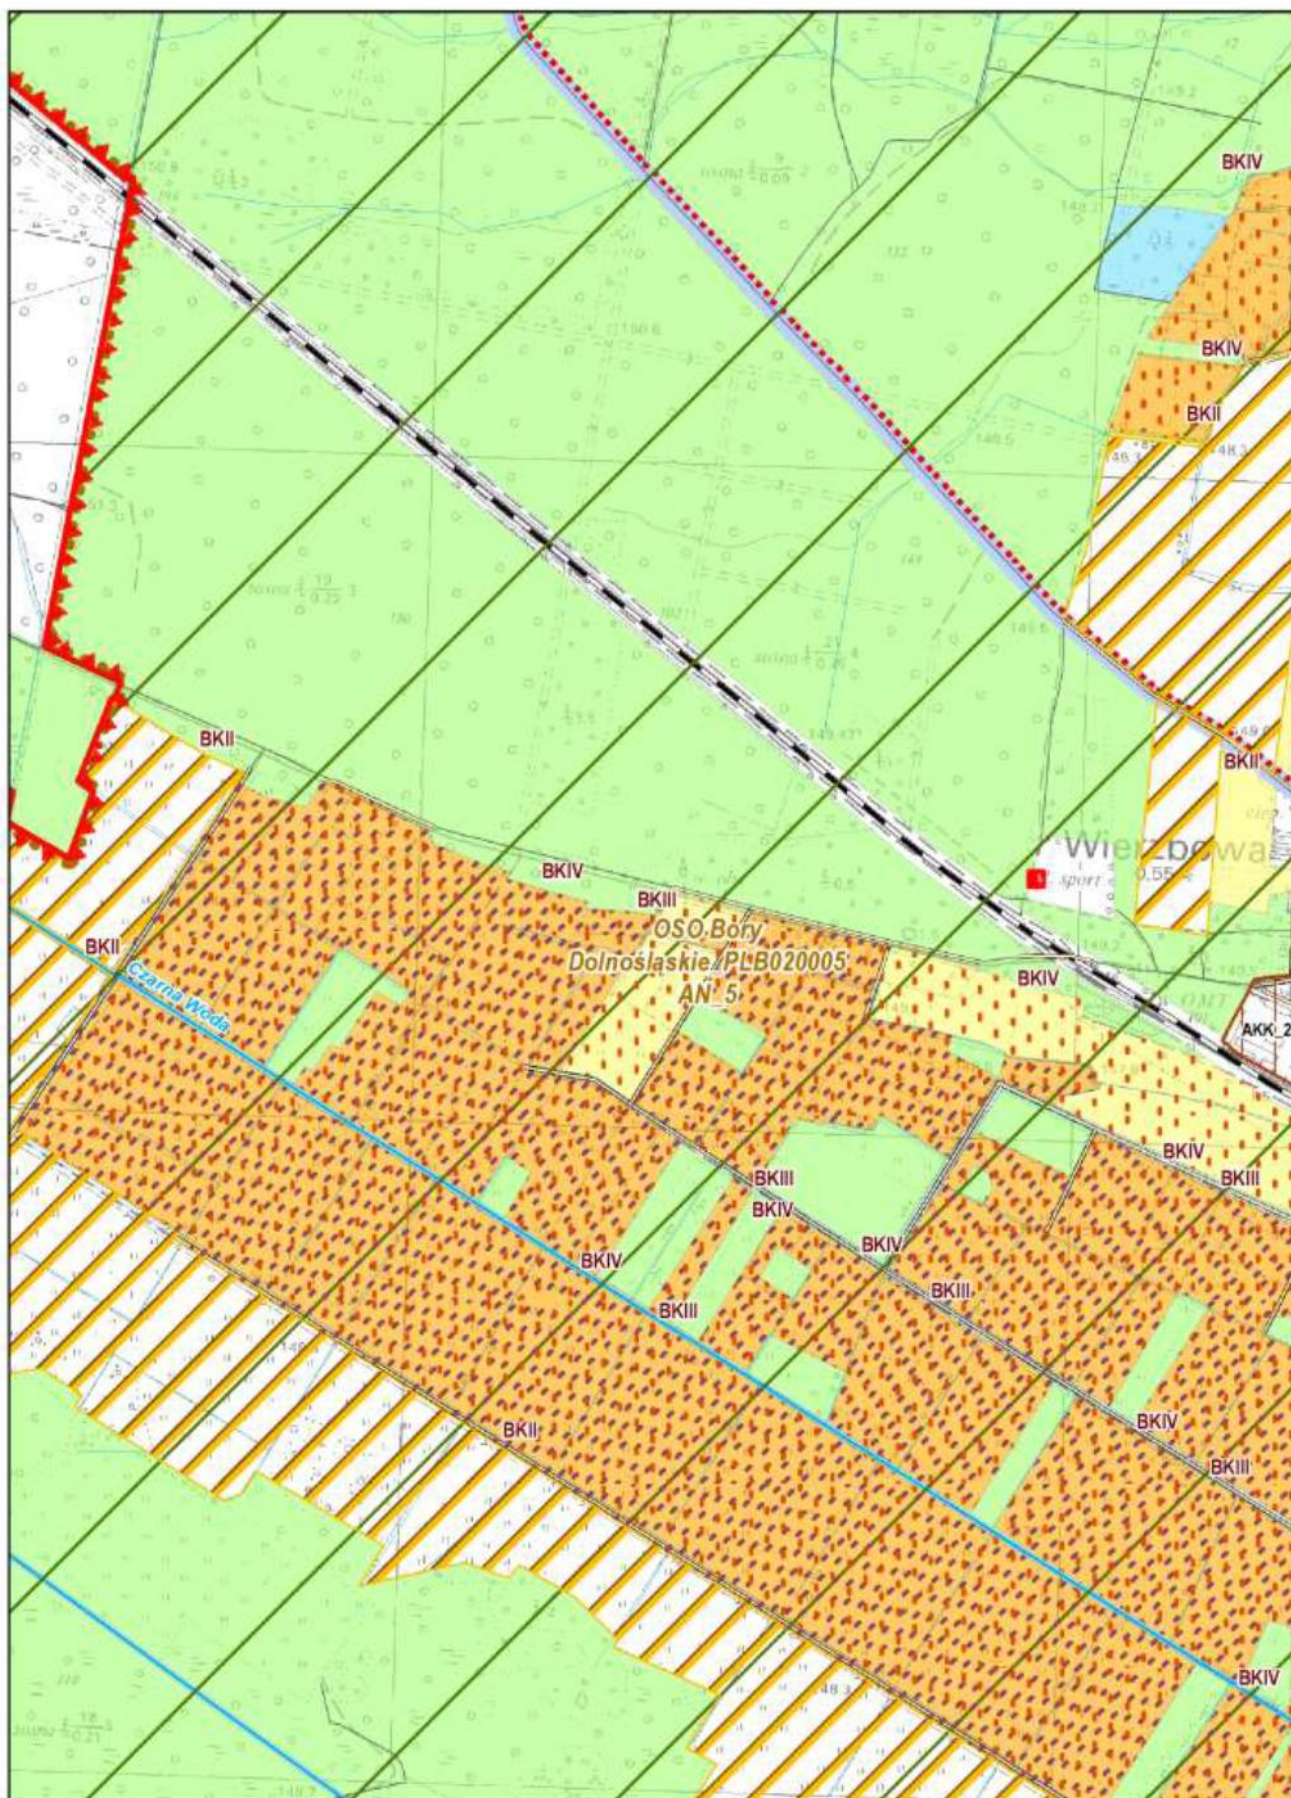



Arkusz: 72


Plan Ochrony Przemkowskiego Parku Krajobrazowego Skala 1 : 10 000

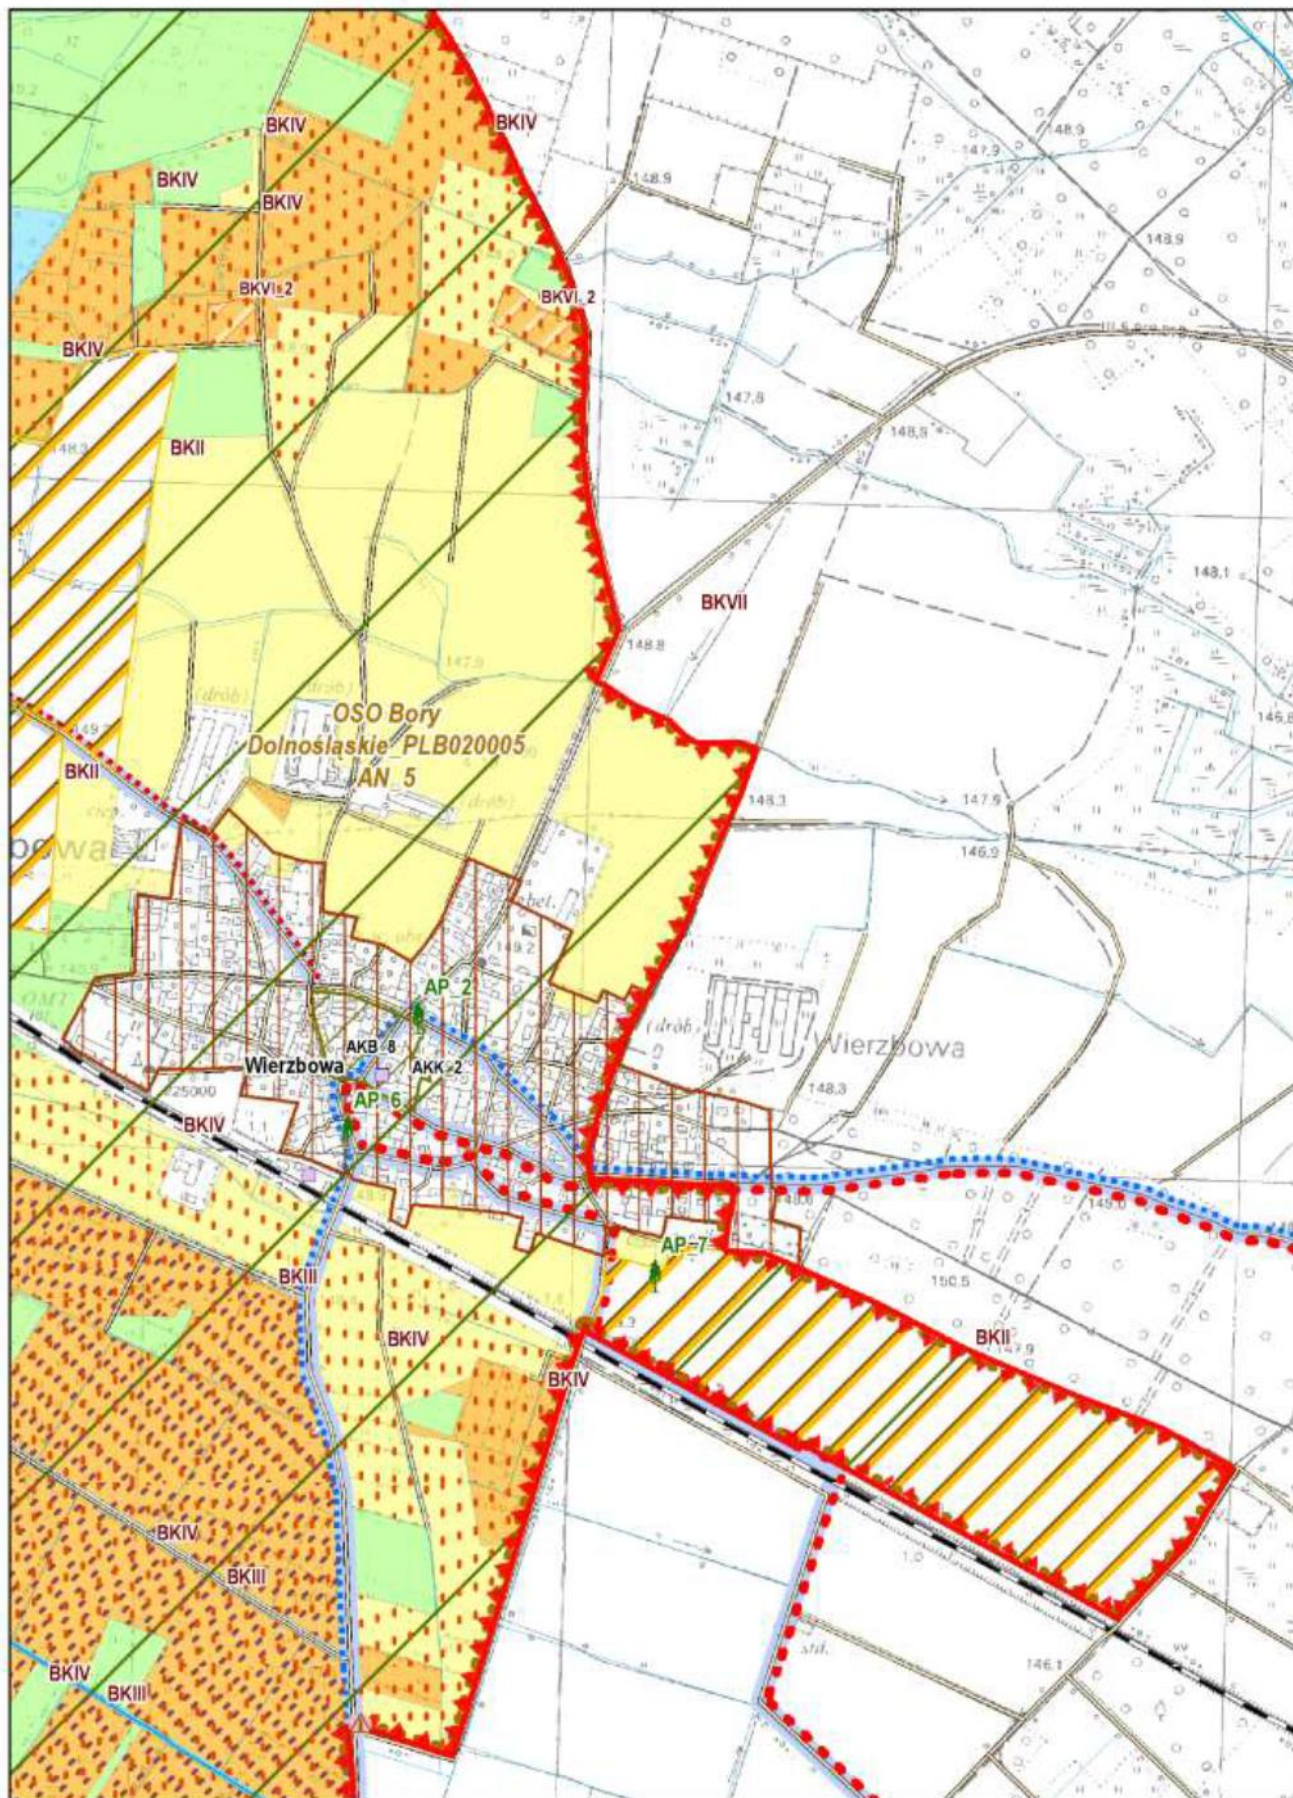



Arkusz: 73


Plan Ochrony Przemkowskiego Parku Krajobrazowego Skala 1 : 10 000

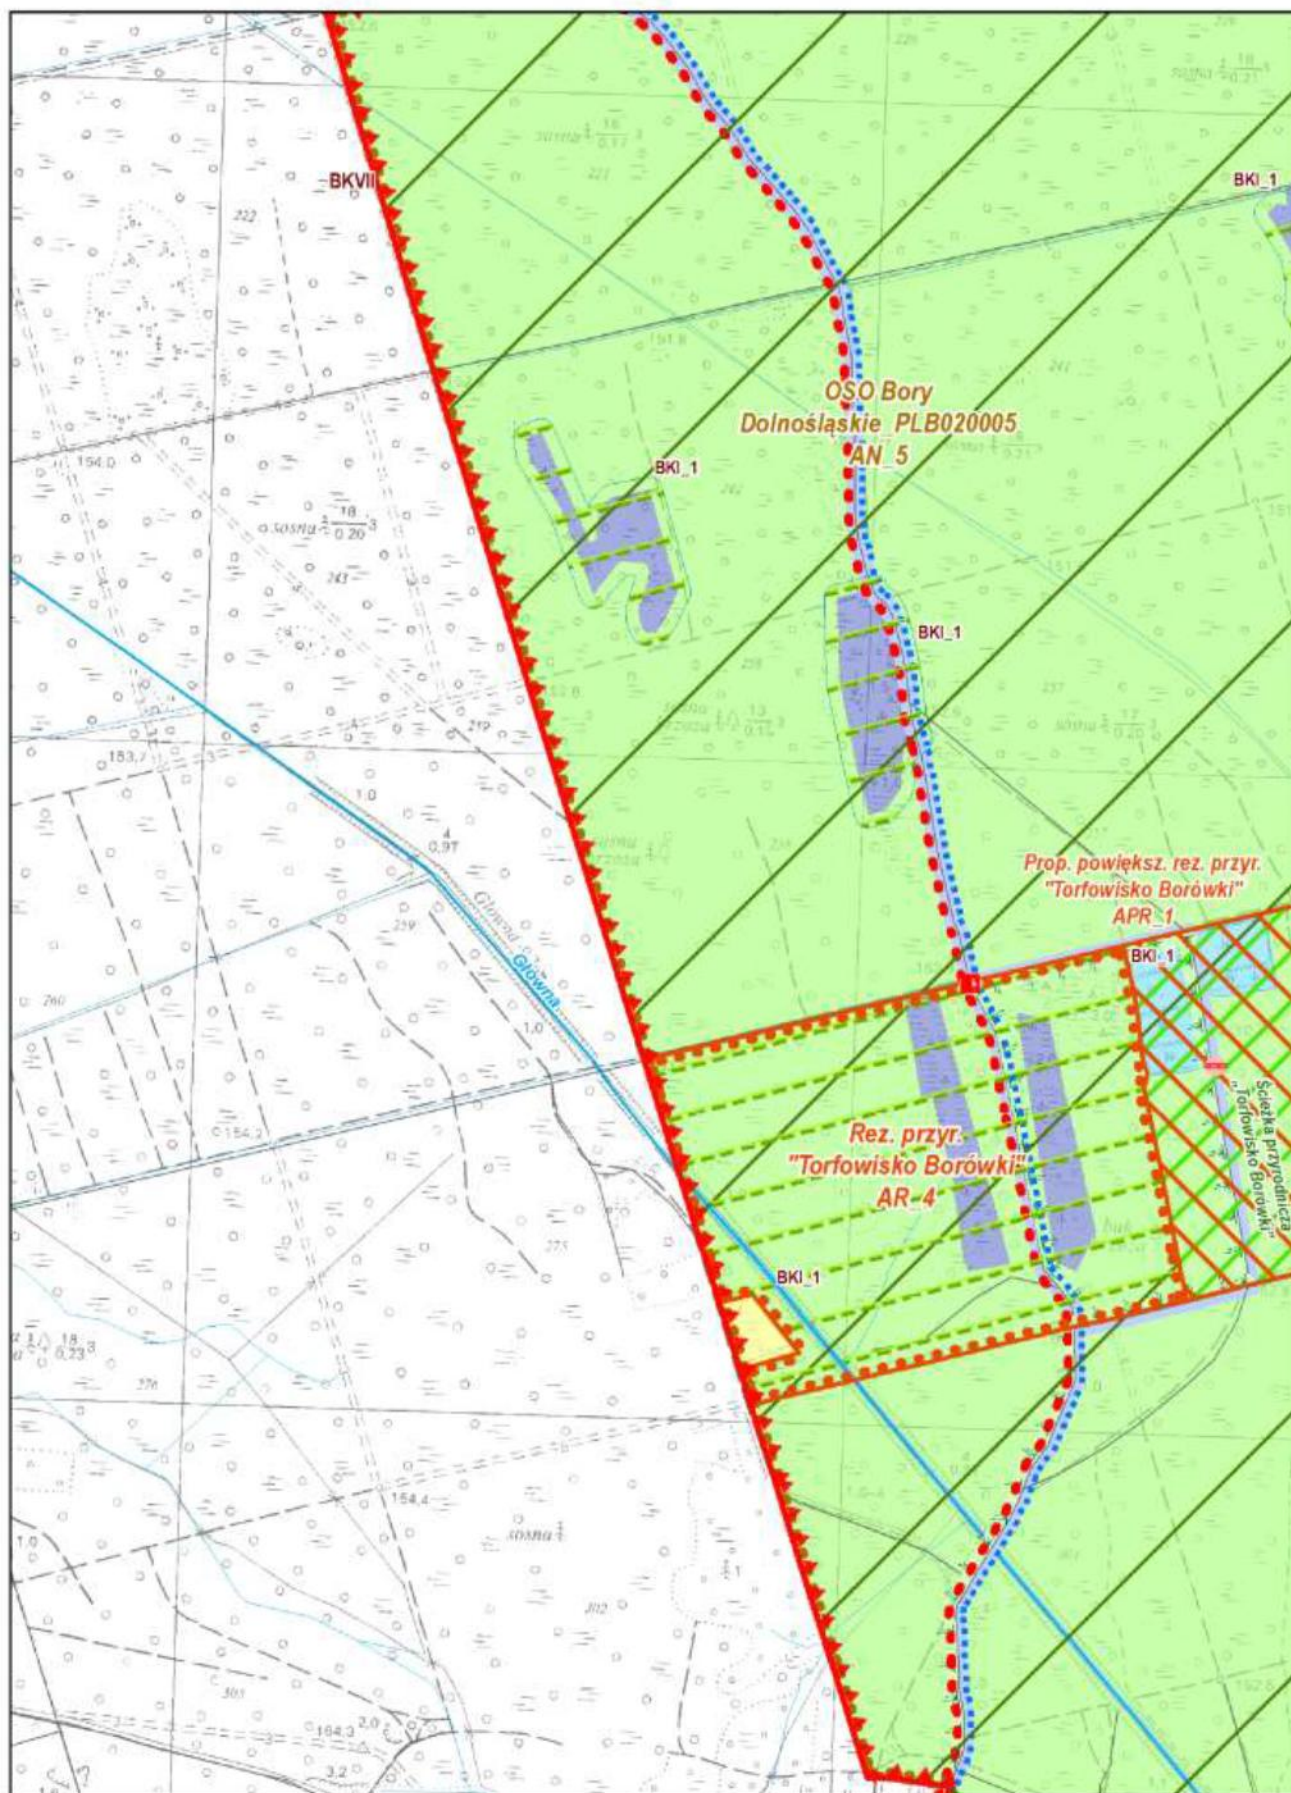



Arkusz: 74


Plan Ochrony Przemkowskiego Parku Krajobrazowego Skala 1 : 10 000

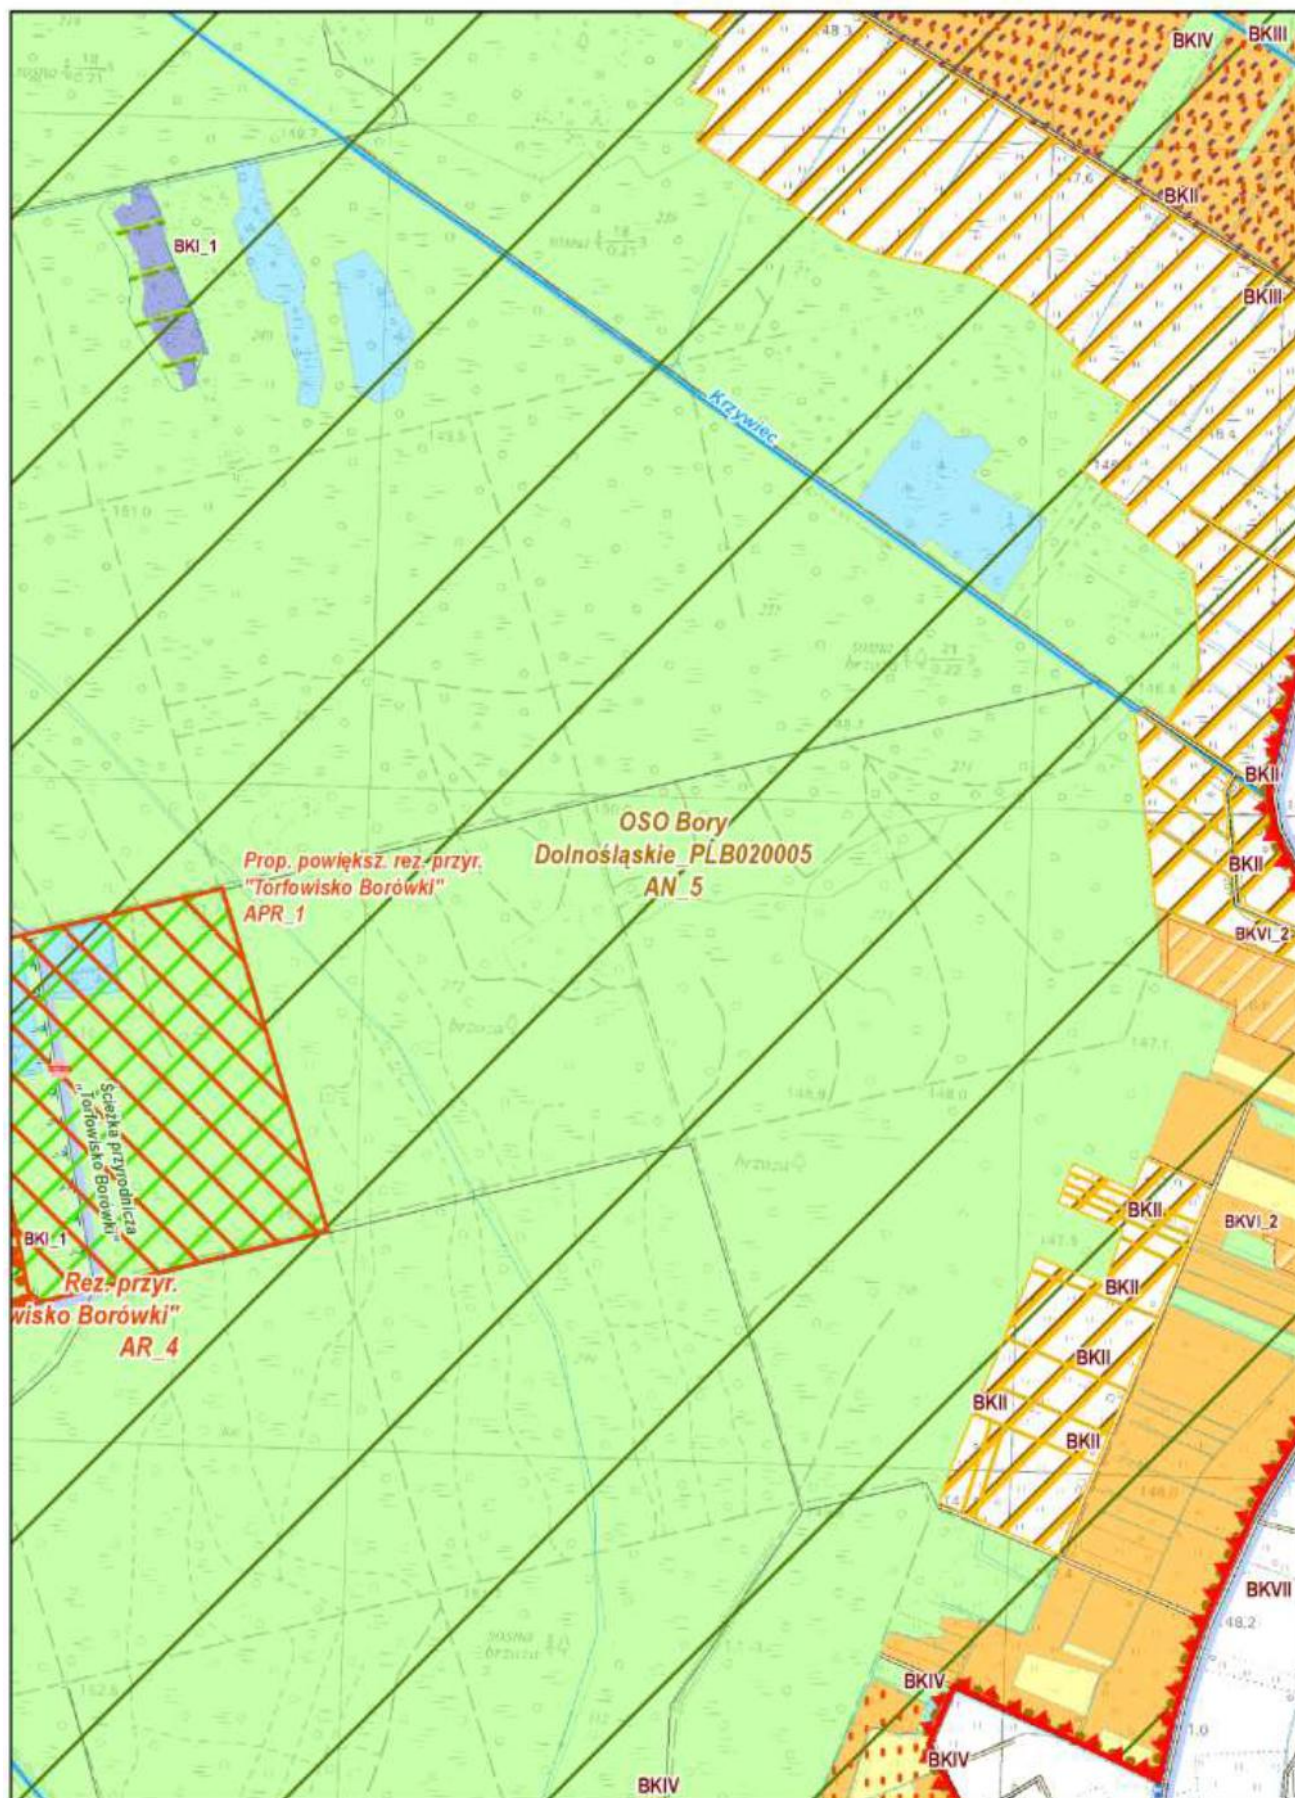



**Arkusz: 75**


## Plan Ochrony Przemkowskiego Parku Krajobrazowego Skala 1 : 10 000

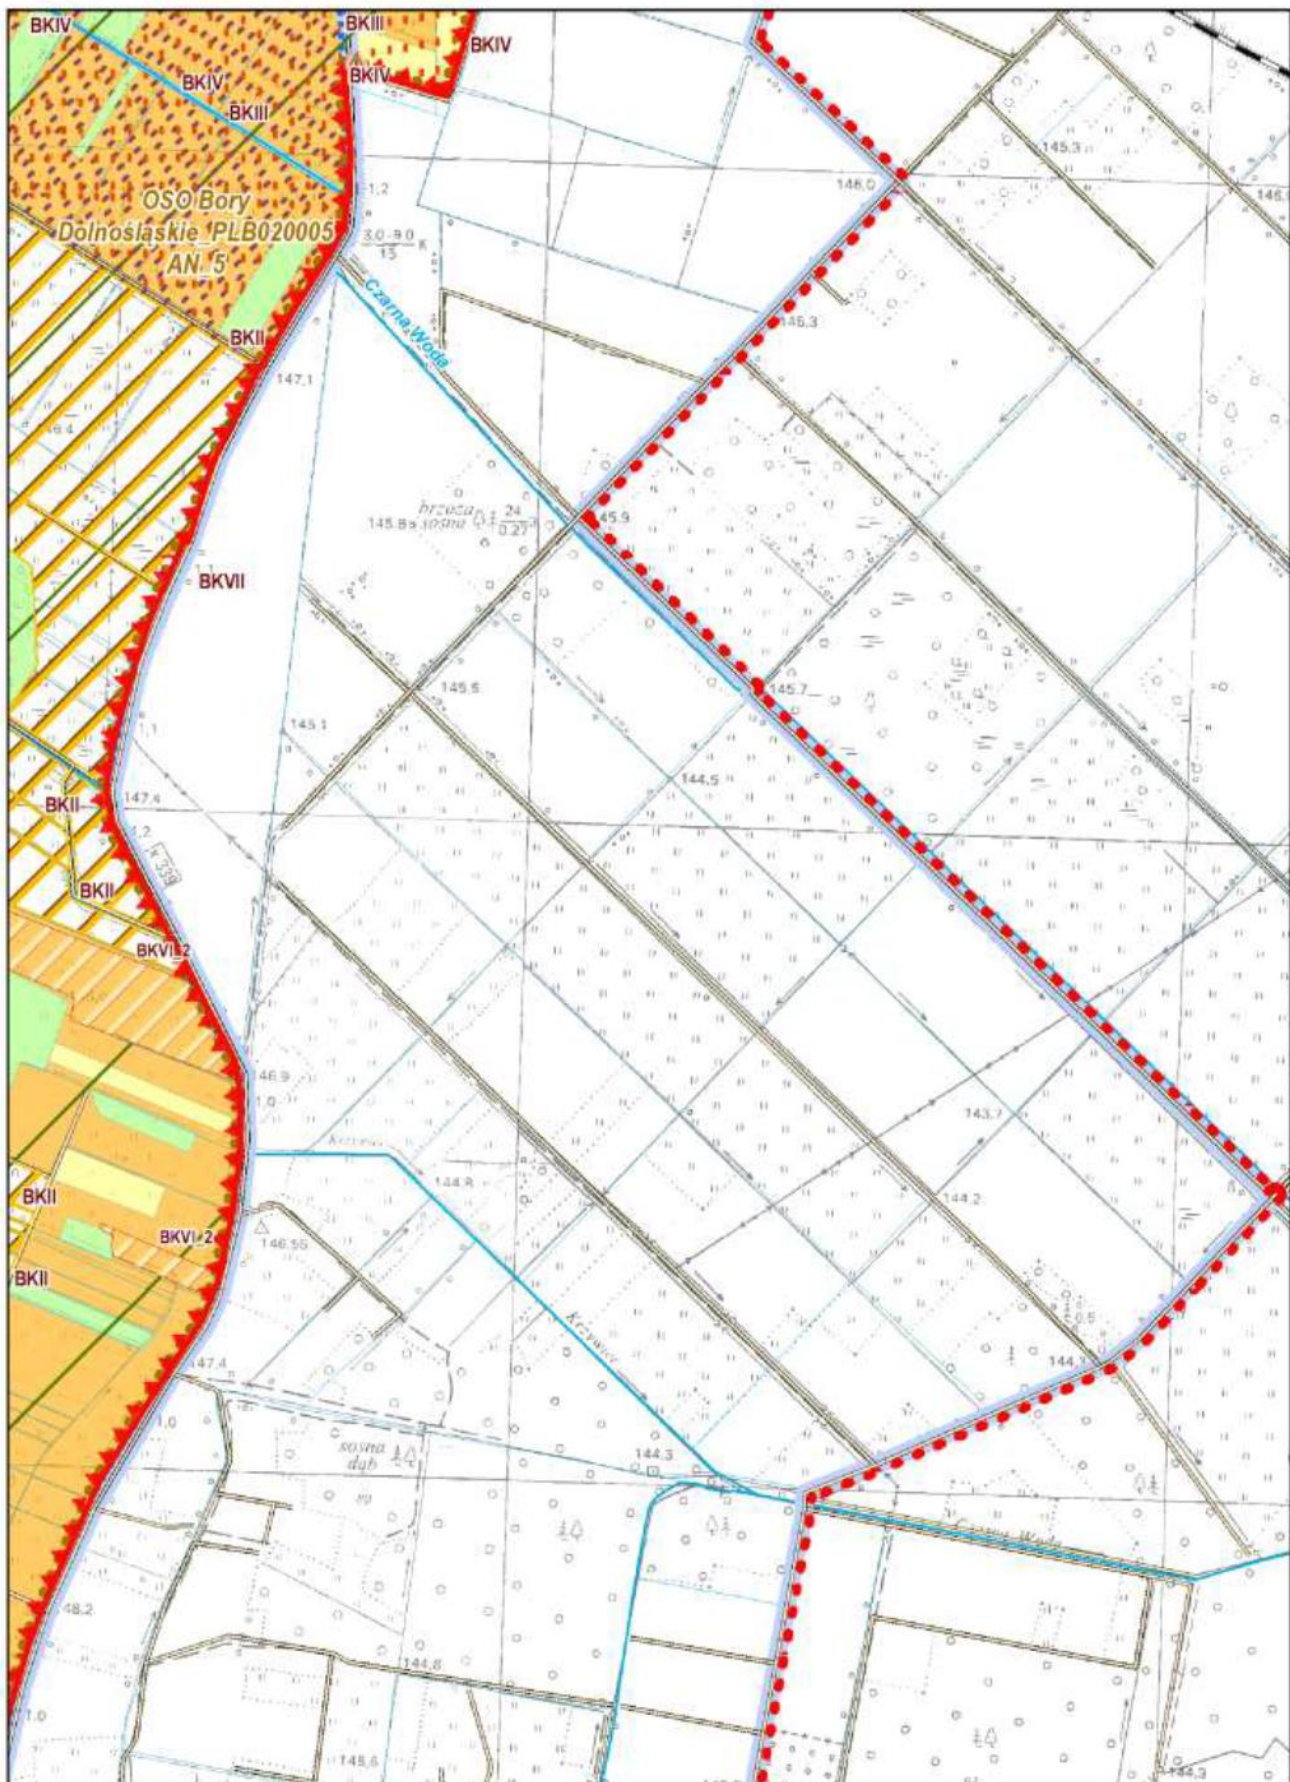




Arkusz: 76

Plan Ochrony Przemkowskiego Parku Krajobrazowego Skala 1 : 10 000

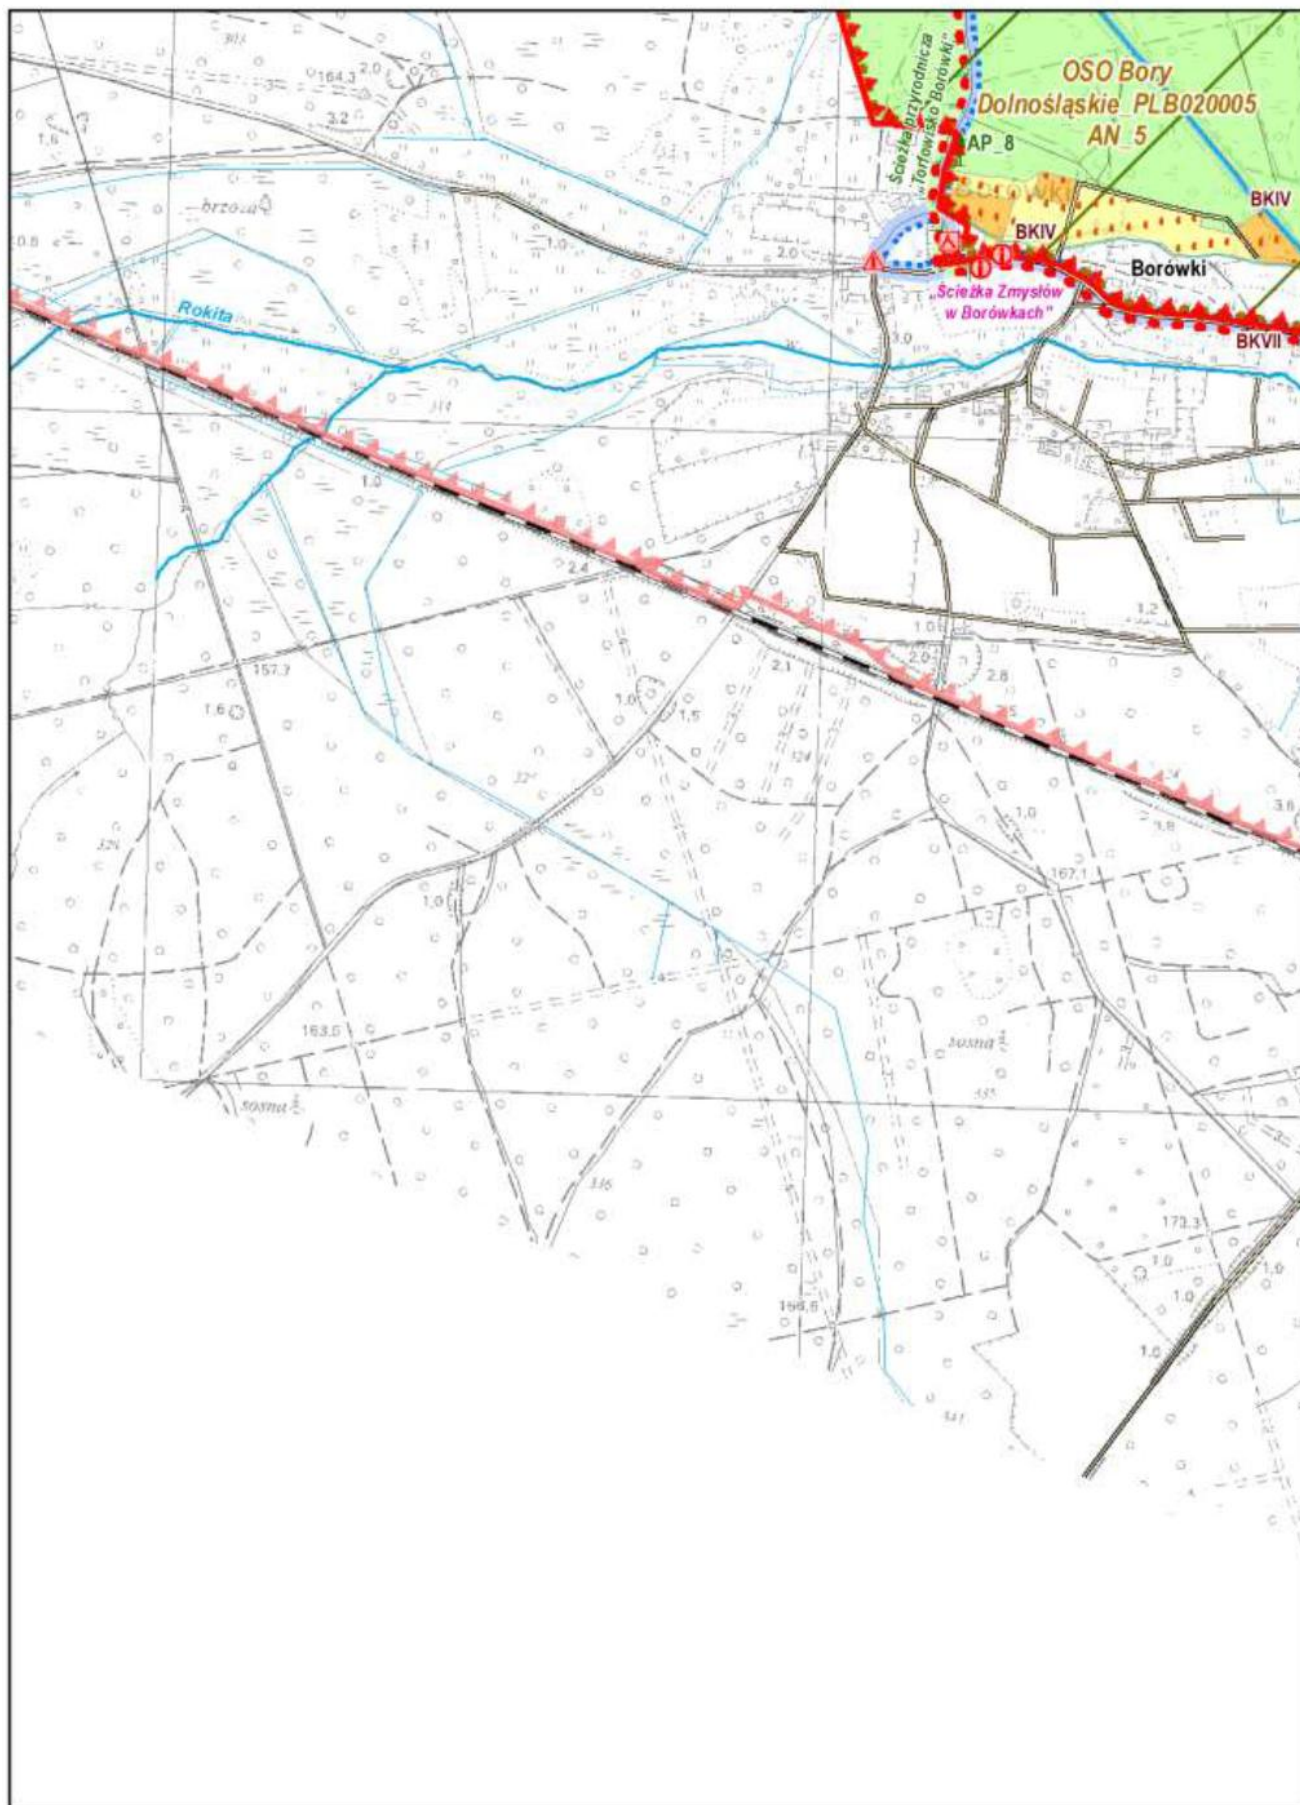


Arkusz: 77

Plan Ochrony Przemkowskiego Parku Krajobrazowego Skala 1 : 10 000

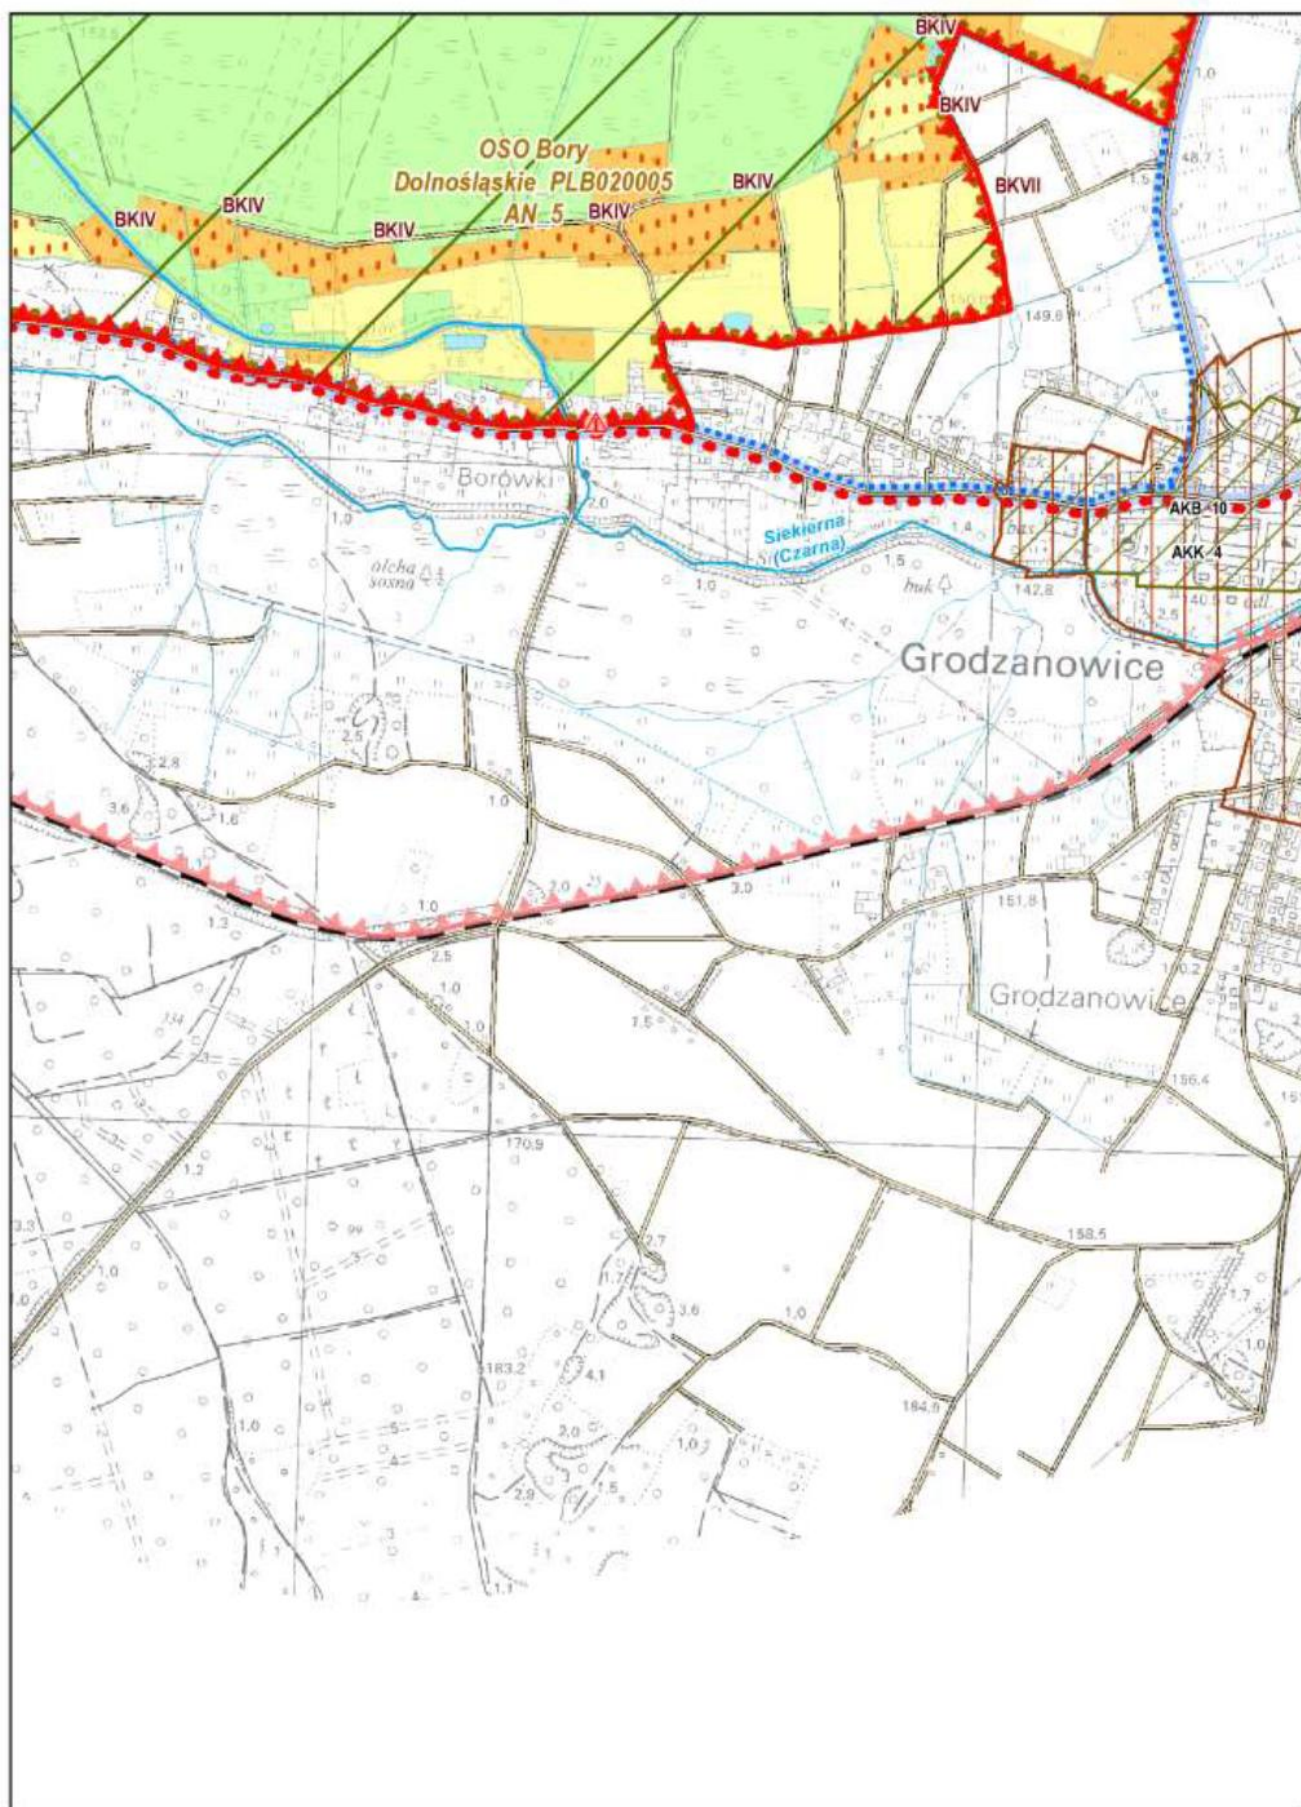



**Załącznik nr 3**  
**do uchwały nr XXII/669/16**  
**Sejmiku Województwa Dolnośląskiego**  
**z dnia 25 maja 2016 r.**

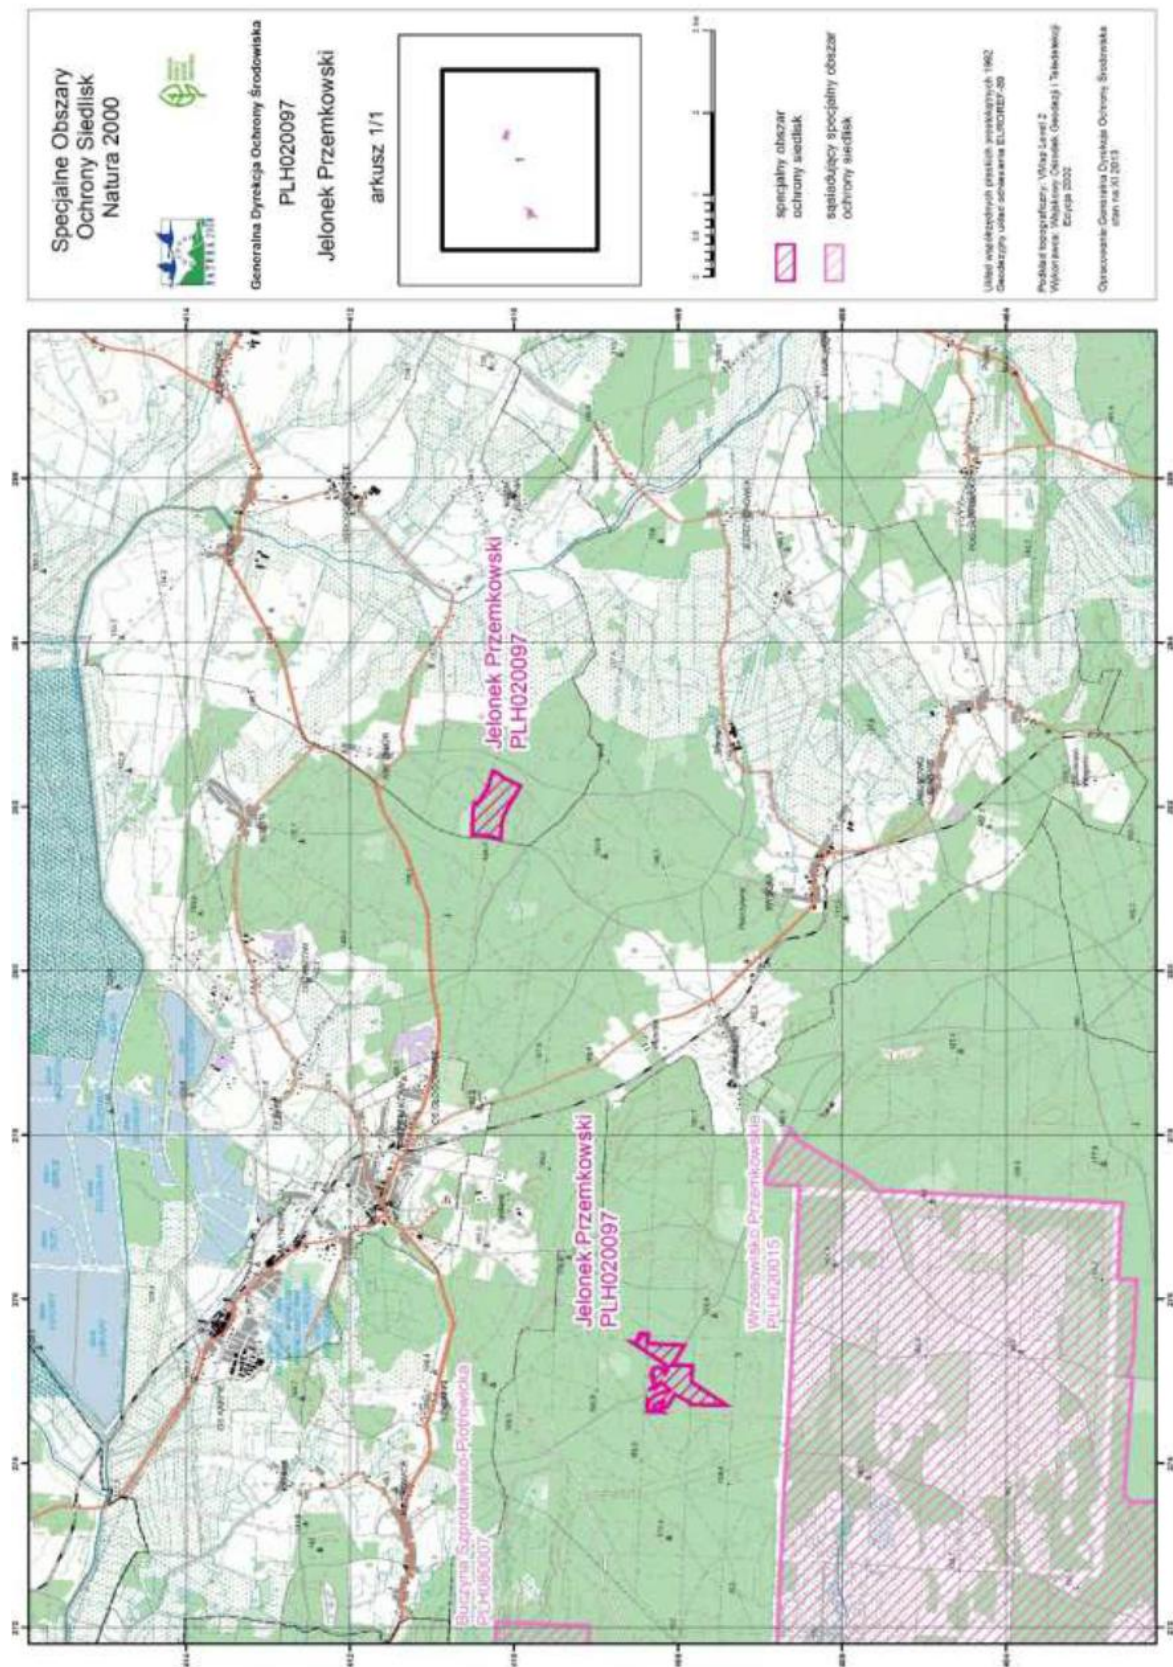



**Załącznik nr 4  
do uchwały nr XXII/669/16  
Sejmiku Województwa Dolnośląskiego  
z dnia 25 maja 2016 r.**

