



DZIENNIK URZĘDOWY

WOJEWÓDZTWA DOLNOŚLĄSKIEGO

Wrocław, dnia 14 marca 2022 r.

Poz. 1371

UCHWAŁA NR XLI/333/2022 RADY GMINY MĘCINKA

z dnia 25 lutego 2022 r.

w sprawie uchwalenia zmiany miejscowego planu zagospodarowania przestrzennego dla części terenu obrębu geodezyjnego Chroślice

Na podstawie art. 18 ust. 2 pkt 5 ustawy z dnia 8 marca 1990 r. o samorządzie gminnym (tekst jednolity Dz. U. z 2021 r. poz. 1372 z późn. zm.) i art. 20 ustawy z dnia 27 marca 2003 r. o planowaniu i zagospodarowaniu przestrzennym (tekst jednolity Dz. U. z 2021 r. poz. 741 z późn. zm.) po stwierdzeniu, że w niniejszej uchwale nie zostały naruszone ustalenia Studium uwarunkowań i kierunków zagospodarowania przestrzennego Gminy Męcinka przyjętego uchwałą Nr XXXIX/236/2001 Rady Gminy Męcinka z dnia 2 lipca 2001 r. z późn. zm. oraz w związku z uchwałą Nr XXXVIII/320/2018 Rady Gminy Męcinka z dnia 19 kwietnia 2018 roku w sprawie przystąpienia do sporządzenia zmiany miejscowego planu zagospodarowania przestrzennego, Rada Gminy Męcinka uchwala co następuje:

Rozdział 1. Ustalenia planu miejscowego

§ 1. Uchwala się zmianę miejscowego planu zagospodarowania przestrzennego, zwaną dalej planem.

- 1) załącznikiem nr 1 do niniejszej uchwały jest rysunek planu w skali 1:2000;
- 2) załącznikiem nr 2 do niniejszej uchwały jest rysunek planu w skali 1:2000;
- 3) załącznikiem nr 3 do niniejszej uchwały jest rozstrzygnięcie o sposobie realizacji zapisanych w planie inwestycji z zakresu infrastruktury technicznej, które należą do zadań własnych gminy oraz o zasadach ich finansowania zgodnie z przepisami o finansach publicznych;
- 4) załącznikiem nr 4 do niniejszej uchwały jest rozstrzygnięcie o sposobie rozpatrzenia uwag wniesionych do projektu miejscowego planu zagospodarowania przestrzennego.

§ 2. 1. Plan obejmuje część obszarów w obrębie geodezyjnym Chroślice w gminie Męcinka.

2. Granice obszarów objętych planem określono na rysunkach planu, stanowiących załączniki nr 1 i 2 do niniejszej uchwały.

§ 3. 1. Ustaleniami planu objęto tereny wyznaczone na rysunku planu liniami rozgraniczającymi tereny o różnym przeznaczeniu lub różnych zasadach zagospodarowania, których przeznaczenia określono poniżej:

- 1) tereny zabudowy mieszkaniowej jednorodzinnej, oznaczone symbolem MN;
- 2) tereny zabudowy zagrodowej z dopuszczeniem obiektów agroturystyki, oznaczone symbolem RM/AT;
- 3) tereny dróg publicznych – drogi zbiorcze, oznaczone symbolem KDZ;
- 4) tereny dróg wewnętrznych, oznaczone symbolem KDW.

2. Następujące oznaczenia graficzne na rysunku planu są obowiązującymi ustaleniami planu:

- 1) granice obszarów objętych planem miejscowym;
- 2) linie rozgraniczające tereny o różnym przeznaczeniu lub różnych zasadach zagospodarowania;
- 3) nieprzekraczalne linie zabudowy;
- 4) granica Parku Krajobrazowego "Chełmy";
- 5) stanowisko archeologiczne;
- 6) obszary w granicach strefy "B" ochrony konserwatorskiej;
- 7) obszary w granicach strefy "OW" obserwacji archeologicznej;
- 8) przeznaczenia terenów oznaczone symbolami literowymi i numerami wyróżniającymi je spośród innych terenów.

3. Pozostałe oznaczenia graficzne na rysunkach planu nie są obowiązującymi ustaleniami planu, stanowią jedynie informację.

4. Oznaczenia graficzne, o których mowa w ust. 2, poza granicami opracowania stanowią jedynie informację.

§ 4. Ilekroć w niniejszej uchwale jest mowa o:

- 1) „przepisach odrębnych” – należy przez to rozumieć przepisy ustaw wraz z aktami wykonawczymi oraz ograniczenia w dysponowaniu terenem, wynikające z prawomocnych decyzji administracyjnych;
- 2) „uchwale” – należy przez to rozumieć niniejszą uchwałę;
- 3) „linii rozgraniczającej” – należy przez to rozumieć linie rozgraniczające tereny o różnym przeznaczeniu lub różnych zasadach zagospodarowania;
- 4) „nieprzekraczalnej linii zabudowy” – należy przez to rozumieć linię ograniczającą obszar, na którym dopuszcza się wznoszenie budynków. Poza obszarem wyznaczonym przez nieprzekraczalne linie zabudowy dopuszcza się realizację dystrybucyjnych urządzeń infrastruktury technicznej oraz ganków o powierzchni nie większej niż 5 m², wykuszy, wiat, zadaszeń wejściowych, ramp, podestów, tarasów bez podpiwniczenia, schodów i okapów;
- 5) „teren” lub „teren jednostki elementarnej” - należy przez to rozumieć obszar o jednolitym sposobie użytkowania i przeznaczeniu podstawowym, ograniczony liniami rozgraniczającymi, oznaczony na rysunku planu kolejnymi symbolami wyróżniającymi je spośród innych terenów;
- 6) „przeznaczeniu podstawowym” – należy przez to rozumieć przeważające lub dominujące przeznaczenie terenu oraz związanych z nim obiektów budowlanych;
- 7) „przeznaczeniu uzupełniającym” – należy przez to rozumieć dodatkowe przeznaczenie terenu niekolidujące z jego przeznaczeniem podstawowym i niezmieniające generalnego charakteru zagospodarowania terenu oraz warunków środowiska przyrodniczego i kulturowego, o powierzchni nieprzekraczającej 49% powierzchni działki budowlanej.

§ 5. W zakresie zasad ochrony i kształtowania ładu przestrzennego oraz parametrów i wskaźników kształtowania zabudowy i zagospodarowania terenu, na obszarach objętych planem, obowiązują następujące ustalenia:

- 1) na terenach, dla których dopuszcza się zabudowę obiektami budowlanymi, dopuszcza się sytuowanie urządzeń towarzyszących obiektom budowlanym, o ile nie jest to sprzeczne z innymi ustaleniami planu;
- 2) nieprzekraczalne linie zabudowy wyznacza się jak na rysunku planu;
- 3) realizację budynków dopuszcza się w odległości 1,5 m od granicy działki budowlanej lub bezpośrednio przy granicy działki budowlanej, z uwzględnieniem pkt 2 i przepisów odrębnych;
- 4) dopuszcza się dowolną formę zadaszeń nad wejściami do budynków lub nad tarasami;
- 5) ustala się zakaz stosowania zewnętrznych okładzin elewacji z tworzyw sztucznych, typu siding;

- 6) dopuszcza się wydzielanie mniejszych działek budowlanych niż ustalone w rozdziale 2 pod dystrybucyjne urządzenia infrastruktury technicznej oraz komunikację wewnętrzną;
- 7) pozostałe szczegółowe parametry i wskaźniki kształtowania zabudowy i zagospodarowania terenu ustala się w zapisach rozdziału 2.

§ 6. W zakresie zasad ochrony środowiska, przyrody i krajobrazu oraz zasad kształtowania krajobrazu na obszarach objętych planem obowiązują następujące ustalenia:

- 1) prowadzona działalność nie może powodować ponadnormatywnych obciążeń środowiska uciążliwościami w zakresie hałasu, wibracji, emisji zanieczyszczeń pyłowych i gazowych, zanieczyszczenia wód podziemnych i powierzchniowych, pola elektromagnetycznego poza granicami terenu, do którego inwestor posiada tytuł prawny;
- 2) tereny jednostek elementarnych oznaczonych symbolami MN stanowią podlegające ochronie akustycznej tereny przeznaczone pod zabudowę mieszkaniową jednorodzinną, gdzie obowiązują dopuszczalne dla tego rodzaju zagospodarowania poziomy hałasu określone w przepisach odrębnych;
- 3) teren jednostki elementarnej oznaczonej symbolem RM/AT stanowi podlegający ochronie akustycznej teren przeznaczone pod zabudowę zagrodową, gdzie obowiązują dopuszczalne dla tego rodzaju zagospodarowania poziomy hałasu określone w przepisach odrębnych;
- 4) w przypadku lokalizacji podlegających ochronie akustycznej obiektów związanych ze stałym lub czasowym pobytem dzieci i młodzieży, domów opieki społecznej, szpitali, obiektów zamieszkania zbiorowego lub terenów rekreacyjno-wypoczynkowych na terenie jednostki elementarnej RM/AT obowiązują dopuszczalne dla tego rodzaju zagospodarowania poziomy hałasu określone w przepisach odrębnych;
- 5) na terenach jednostek elementarnych oznaczonych symbolami MN, RM/AT zakazuje się przedsięwziąć mogących potencjalnie znacząco lub zawsze znacząco oddziaływać na środowisko.

§ 7. W zakresie zasad ochrony dziedzictwa kulturowego i zabytków, w tym krajobrazów kulturowych, oraz dóbr kultury współczesnej, na obszarach objętych planem obowiązują następujące ustalenia:

- 1) ustala się obszary w granicach strefy „B” ochrony konserwatorskiej dla historycznego układu ruralistycznego wsi Chroślice, ujętej w gminnej ewidencji zabytków, zgodnie z rysunkiem planu;
- 2) w strefie, o której mowa w pkt 1 obowiązują następujące ustalenia:
 - a) należy zachować i wyeksponować elementy historycznego układu przestrzennego w kompozycji zieleni,
 - b) nowa i przebudowywana zabudowa winna być zharmonizowana z historyczną kompozycją przestrzenno-architektoniczną w zakresie rozplanowania, linii zabudowy, skali, wysokości budynków, formy i kolorystyki dachów, materiałów wykończeniowych i detalu w nawiązaniu do zabudowy historycznej,
 - c) nowa zabudowa gospodarcza i garażowa winna być lokalizowana na zapleczach posesji,
 - d) nakazuje się budowę budynków wyłącznie na planie prostokąta z dopuszczeniem budynków na planie litery „T” lub „L”,
 - e) zakazuje się stosowania zewnętrznych podpór o przekroju koła oraz ukośnych przypór, wież i baszt,
 - f) dopuszcza się filary o przekroju prostokąta lub kwadratu,
 - g) zakazuje się lokalizacji dominant krajobrazowych przewyższających istniejące budynki mieszkalne i gospodarcze,
 - h) zakazuje się sytuowania budynków z nieotynkowanych bali drewnianych,
 - i) elewacje w zakresie podziałów, detalu, kolorystyki i użytych materiałów elewacyjnych należy kształtować w nawiązaniu tradycji budowlanych - wymagane elewacje ceglane, ceramiczne, tynkowane, kamienne lub drewniane o kolorystyce monochromatycznej, jasnej, stonowanej w odcieniach bieli, beżu, piaskowego, rozbielonych jasnoszarych odcieniach, oliwkowych lub jasnego ugru,
 - j) zakazuje się stosowania ogrodzeń z betonowych prefabrykatów i innych niż wymienione w lit. k,

- k) dopuszcza się ogrodzenia na podmurówce z cegły klinkierowej lub otynkowanej z ażurowymi przesłami – kutymi lub drewnianymi lub ogrodzenia murowane pełne w miejscach, gdzie oryginalnie występowały;
- 3) ustala się ochronę istniejącego stanowiska archeologicznego - znalezisko luźne z nieokreślonego okresu, wyznaczonego zgodnie z rysunkiem planu;
- 4) ustala się obszary w granicach strefy „OW” obserwacji archeologicznej historycznego układu ruralistycznego wsi Chroślice lub w sąsiedztwie nagromadzenia udokumentowanych stanowisk archeologicznych, zgodnie z rysunkiem planu;
- 5) w obrębie stanowiska archeologicznego oraz strefy, o których mowa w pkt 3 i 4 obowiązuje następujące ustalenie: dla inwestycji związanych z pracami ziemnymi wymagane jest przeprowadzenie badań archeologicznych, zgodnie z przepisami odrębnymi.

§ 8. W zakresie wymagań wynikających z potrzeb kształtowania przestrzeni publicznych, na obszarach objętych planem obowiązują następujące ustalenia:

- 1) tereny dróg publicznych oznaczone symbolami KDZ stanowią przestrzeń publiczną;
- 2) dla terenów, o których mowa w pkt 1 obowiązują następujące ustalenia:
 - a) dopuszcza się realizację chodników, ścieżek rowerowych i zieleni urządzonej, zgodnie z przepisami odrębnymi,
 - b) zakazuje się lokalizacji tymczasowych obiektów usługowych.

§ 9. W zakresie granic i sposobów zagospodarowania terenów lub obiektów podlegających ochronie, ustalonych na podstawie odrębnych przepisów, na obszarach objętych planem obowiązują następujące ustalenia:

- 1) część obszarów objętych planem w postaci terenów **F1MN** (w części), **F2MN**, **F3MN**, **F6MN**, **F1RM/AT**, **1KDZ-4KDZ**, znajduje się w granicach Parku Krajobrazowego „Chełmy”, gdzie obowiązują ograniczenia wynikające z przepisów odrębnych;
- 2) część obszarów objętych planem w postaci terenu **F1MN** (w części) oraz terenów niewymienionych w pkt 1 znajduje się w granicach otuliny Parku Krajobrazowego „Chełmy”, gdzie obowiązują ograniczenia wynikające z przepisów odrębnych;
- 3) na obszarach objętych planem nie występują:
 - a) obszary szczególnego zagrożenia powodzią,
 - b) obszary osuwania się mas ziemnych,
 - c) tereny górnicze,
 - d) obszary krajobrazów priorytetowych - określone w audycie krajobrazowym oraz w planach zagospodarowania przestrzennego województwa.
- 4) z uwagi na brak obszarów i terenów wymienionych w pkt 3 w planie nie ustala się ich granic.

§ 10. W zakresie szczegółowych zasad i warunków scalania i podziału nieruchomości na obszarach objętych planem obowiązują następujące ustalenia:

- 1) ustala się, że wielkość nowo wydzielonej działki nie może być mniejsza niż:
 - a) 1000 m² dla zabudowy mieszkaniowej jednorodzinnej – wolnostojącej w ramach terenów oznaczonych symbolami MN,
 - b) 2 m² dla pozostałych nierolniczych i nieleśnych terenów;
- 2) minimalne szerokości frontów działek dla poszczególnych terenów jednostek elementarnych, ustala się na:
 - a) 20 m dla zabudowy mieszkaniowej jednorodzinnej – wolnostojącej w ramach terenów oznaczonych symbolami MN i MN/U,
 - b) 2 m dla pozostałych nierolniczych i nieleśnych terenów;
- 3) granice działek dochodzące do dróg należy wytyczać w stosunku do pasa drogowego pod kątem od 70° do 110°, z dopuszczeniem odstępstwa w miejscach łuków dróg lub zakończenia dojazdów;

- 4) dopuszcza się wydzielanie działek o parametrach mniejszych niż ustalone dla poszczególnych terenów, przeznaczonych na komunikację oraz dystrybucyjne urządzenia infrastruktury technicznej, lecz nie mniejszych niż 2 m² i o szerokości frontu nie mniejszej niż 2 m.

§ 11. W zakresie szczególnych warunków zagospodarowania terenów oraz ograniczeń w ich użytkowaniu na obszarach objętych planem obowiązuje następujące ustalenie: nie ustala się szczególnych warunków zagospodarowania terenów oraz ograniczeń w ich użytkowaniu.

§ 12. W zakresie zasad modernizacji, rozbudowy i budowy systemów komunikacji na obszarach objętych planem obowiązuja następujące ustalenia:

- 1) ustala się obowiązek zapewnienia odpowiedniej liczby miejsc postojowych dla samochodów osobowych, lecz nie mniej niż:
 - a) 2 stanowiska postojowe na każdy lokal mieszkalny w ramach zabudowy mieszkaniowej jednorodzinnej i zabudowy zagrodowej,
 - b) 1 stanowisko postojowe na każde rozpoczęte 50 m² powierzchni użytkowej wydzielonych lokali usługowych;
- 2) realizację miejsc do parkowania dopuszcza się jako miejsca w garażach nadziemnych i podziemnych, oraz miejsca wyznaczone na terenie działki;
- 3) lokalizację miejsc do parkowania w pasie dróg publicznych dopuszcza się w układzie równoległym, prostopadłym i ukośnym;
- 4) należy zapewnić miejsca postojowe dla pojazdów zaopatrzonych w kartę parkingową stosownie do przepisów odrębnych;
- 5) dopuszcza się etapowanie budowy projektowanych i rozbudowy istniejących dróg w zakresie realizacji poszczególnych odcinków dróg oraz modernizacji ich parametrów;
- 6) w liniach rozgraniczających dróg i ulic dopuszcza się prowadzenie dystrybucyjnych urządzeń infrastruktury technicznej na warunkach określonych w przepisach odrębnych;
- 7) zagospodarowanie terenów w rejonie skrzyżowań dróg, a w szczególności ogrodzenia i nasadzenia zieleni nie mogą powodować ograniczenia widoczności i pogarszać parametrów trójkątów widoczności wyznaczanych zgodnie z obowiązującymi przepisami odrębnymi;
- 8) w przypadku działek budowlanych wydzielanych w głębi terenu, nieposiadających bezpośredniego dostępu do drogi publicznej, należy zapewnić dojazd drogą wewnętrzną o minimalnej szerokości 6 m;
- 9) w przypadku dróg wewnętrznych nieposiadających kontynuacji należy zakończyć je placem manewrowym do zawracania o minimalnych wymiarach 12 m na 12 m;

§ 13. W zakresie zasad modernizacji, rozbudowy i budowy systemów infrastruktury technicznej na obszarach objętych planem obowiązuja następujące ustalenia:

- 1) dopuszcza się prowadzenie dystrybucyjnych urządzeń infrastruktury technicznej przez tereny o innych przeznaczeniach podstawowych, zgodnie z przepisami odrębnymi;
- 2) należy zapewnić dostęp do urządzeń infrastruktury technicznej na warunkach określonych w przepisach odrębnych;
- 3) zakazuje się lokalizacji elektrowni wiatrowych;
- 4) w zakresie zaopatrzenia w wodę obowiązują następujące ustalenia:
 - a) zaopatrzenie w wodę przyłączami wodociągowymi wpiętymi do rozdzielczej sieci wodociągowej, zgodnie z przepisami odrębnymi,
 - b) dopuszcza się budowę indywidualnych ujęć wody, na zasadach określonych w przepisach odrębnych;
- 5) w zakresie kanalizacji sanitarnej obowiązują następujące ustalenia:
 - a) odprowadzenie ścieków systemem kanalizacji sanitarnej, zgodnie z przepisami odrębnymi,

- b) dopuszcza się stosowanie indywidualnych rozwiązań w zakresie oczyszczania ścieków pod warunkiem spełnienia wymagań przepisów odrębnych;
- 6) w zakresie odprowadzania wód opadowych i roztopowych obowiązują następujące ustalenia:
 - a) nakazuje się stosować rozwiązania polegające na zagospodarowaniu wód w całości lub w części w miejscu opadu, w szczególności poprzez gospodarcze wykorzystanie, odparowywanie, rozsączenie do gruntów lub retencjonowanie, zgodnie z przepisami odrębnymi,
 - b) dopuszcza się odprowadzanie wód opadowych i roztopowych do kanalizacji, zbiorników wodnych, cieków wodnych lub rowów melioracyjnych, zgodnie z przepisami odrębnymi;
- 7) w zakresie elektroenergetyki obowiązują następujące ustalenia:
 - a) zaopatrzenie w energię elektryczną należy zapewnić z rozdzielczej sieci elektroenergetycznej lub z urządzeń wytwarzających energię z odnawialnych źródeł energii o mocy zainstalowanej większej niż 100 kW, z zastrzeżeniem pkt 3 oraz na warunkach określonych w przepisach odrębnych,
 - b) dopuszcza się lokalizację stacji transformatorowych na terenach o innym przeznaczeniu, pod warunkiem, że ich lokalizacja nie pozostaje w sprzeczności z innymi ustaleniami planu oraz jest zgodna z wymogami przepisów odrębnych,
 - c) na terenach przeznaczonych pod zabudowę pozarolniczą dopuszcza się lokalizację urządzeń wytwarzających energię z odnawialnych źródeł energii o mocy zainstalowanej większej niż 100 kW, z zastrzeżeniem pkt 3 oraz pod warunkiem, że ich lokalizacja nie pozostaje w sprzeczności z innymi ustaleniami planu oraz jest zgodna z wymogami przepisów odrębnych;
- 8) w zakresie zaopatrzenia w gaz obowiązują następujące ustalenia:
 - a) zaopatrzenie w gaz należy zapewnić z rozbudowanej rozdzielczej sieci gazowej, na zasadach określonych w przepisach odrębnych,
 - b) dopuszcza się realizację indywidualnych zbiorników zaopatrzenia w gaz płynny i związanych z nimi instalacji zgodnie z wymogami przepisów odrębnych;
- 9) w zakresie zaopatrzenia w ciepło obowiązują następujące ustalenia:
 - a) zaopatrzenie w ciepło należy zapewnić z indywidualnych lub grupowych źródeł zaopatrzenia w ciepło,
 - b) w nowoprojektowanych kotłowniach do wytwarzania energii do celów grzewczych należy stosować, spełniające wymogi przepisów odrębnych, paliwa płynne, gazowe, stałe lub odnawialne źródła energii o mocy zainstalowanej nie większej niż 100 kW;
- 10) w zakresie telekomunikacji obowiązuje następujące ustalenie: dostęp do sieci telekomunikacyjnej zapewnić kablową lub bezprzewodową siecią telekomunikacyjną;
- 11) w zakresie gospodarowania odpadami obowiązuje następujące ustalenie: gospodarowanie odpadami należy prowadzić zgodnie z wymogami przepisów odrębnych;
- 12) w zakresie melioracji obowiązuje następujące ustalenie: dopuszcza się realizację nowych rowów melioracyjnych oraz poszerzanie, zmianę przebiegu lub zarurowywanie odcinków istniejących rowów, na zasadach określonych w przepisach odrębnych.

§ 14. W zakresie sposobów i terminów tymczasowego zagospodarowania, urządzania i użytkowania terenów na obszarach objętych planem obowiązuje następujące ustalenie: nie ustala się sposobów i terminów tymczasowego zagospodarowania, urządzania i użytkowania terenu.

§ 15. W zakresie granic terenów rozmieszczenia inwestycji celu publicznego o znaczeniu lokalnym obowiązuje następujące ustalenie: granice terenów rozmieszczenia inwestycji celu publicznego o znaczeniu lokalnym ustala się tożsame z granicami opracowania planu.

Rozdział 2.

Przeznaczenie i zasady zagospodarowania poszczególnych terenów

§ 16. 1. Ustala się tereny zabudowy mieszkaniowej jednorodzinnej oznaczone symbolami od **F1MN** do **F6MN**.

2. W zakresie przeznaczenia terenów obowiązują następujące ustalenia:

- 1) przeznaczenie podstawowe terenów: zabudowa mieszkaniowa jednorodzinna – wolnostojąca.
- 2) przeznaczenie uzupełniające: dojścia i dojazdy, dystrybucyjne urządzenia infrastruktury technicznej, zieleń urządzona.

3. W zakresie zasad ochrony i kształtowania ładu przestrzennego oraz parametrów i wskaźników kształtowania zabudowy oraz zagospodarowania terenu obowiązują następujące ustalenia:

- 1) ustala się maksymalną wielkość powierzchni zabudowy na 40%;
- 2) minimalną intensywność zabudowy ustala się na 0,01;
- 3) maksymalną intensywność zabudowy ustala się na 0,8;
- 4) ustala się, że udział powierzchni biologicznie czynnej nie może być mniejszy niż 50%;
- 5) ustala się maksymalną wysokość zabudowy na 9 m;
- 6) ustala się maksymalną liczbę kondygnacji nadziemnych na dwie, przy czym ostatnia kondygnacja wyłącznie w formie poddasza;
- 7) zakazuje się realizacji blaszanych garaży i blaszanych budynków gospodarczych;
- 8) z zastrzeżeniem pkt 9, dla terenów lub ich części położonych na obszarach w granicach strefy „B” ochrony konserwatorskiej ustala się realizację dachów dwuspadowych symetrycznych o kącie nachylenia głównych połaci dachowych od 38° do 45°, krytych dachówką ceramiczną, cementową lub materiałem dachówkopodobnym, w kolorze ceglonym matowym;
- 9) dla wiat oraz budynków gospodarczych położonych na obszarach w granicach strefy „B” ochrony konserwatorskiej dopuszcza się realizację dachów dwuspadowych o kącie nachylenia głównych połaci dachowych od 20° do 45°, krytych dachówką ceramiczną, cementową lub materiałem dachówkopodobnym, w kolorze ceglonym matowym;
- 10) z zastrzeżeniem pkt 11, dla terenów lub ich części położonych poza obszarami w granicach strefy „B” ochrony konserwatorskiej ustala się realizację dwuspadowych symetrycznych lub wielospadowych o kącie nachylenia głównych połaci dachowych od 30° do 45°, krytych dachówką ceramiczną, cementową lub materiałem dachówkopodobnym, w kolorze ceglonym lub czarnym, matowym;
- 11) dla wiat oraz budynków gospodarczych położonych poza obszarami w granicach strefy „B” ochrony konserwatorskiej dopuszcza się realizację dachów dwuspadowych o kącie nachylenia głównych połaci dachowych od 20° do 45°, krytych dachówką ceramiczną, cementową lub materiałem dachówkopodobnym, w kolorze ceglonym lub czarnym, matowym;
- 12) ustala się, że minimalna powierzchnia nowo wydzielonej działki budowlanej na terenie **F4MN** nie może być mniejsza niż 1000 m².

§ 17. 1. Ustala się teren zabudowy zagrodowej z dopuszczeniem obiektów agroturystyki oznaczony symbolem **F1RM/AT**.

2. W zakresie przeznaczenia terenu obowiązują następujące ustalenia:

- 1) przeznaczenie podstawowe terenu: zabudowa zagrodowa, urządzenia i obiekty służące produkcji rolnej, obiekty i urządzenia agroturystyki;
- 2) przeznaczenie uzupełniające: dojścia i dojazdy, dystrybucyjne urządzenia infrastruktury technicznej, zieleń urządzona.

3. W zakresie zasad ochrony i kształtowania ładu przestrzennego oraz parametrów i wskaźników kształtowania zabudowy oraz zagospodarowania terenu obowiązują następujące ustalenia:

- 1) ustala się maksymalną wielkość powierzchni zabudowy na 40%;
- 2) minimalną intensywność zabudowy ustala się na 0,01;
- 3) maksymalną intensywność zabudowy ustala się na 0,8;

- 4) ustala się, że udział powierzchni biologicznie czynnej nie może być mniejszy niż 50%;
- 5) ustala się maksymalną wysokość zabudowy na 9 m;
- 6) ustala się maksymalną liczbę kondygnacji nadziemnych na dwie, przy czym ostatnia kondygnacja wyłącznie w formie poddasza;
- 7) zakazuje się realizacji blaszanych garaży i blaszanych budynków gospodarczych;
- 8) z zastrzeżeniem pkt 9, ustala się realizację dwuspadowych symetrycznych lub wielospadowych o kącie nachylenia głównych połaci dachowych od 30° do 45°, krytych dachówką ceramiczną, cementową lub materiałem dachówkopodobnym, w kolorze ceglastym lub czarnym, matowym;
- 9) dla wiat oraz budynków gospodarczych dopuszcza się realizację dachów dwuspadowych o kącie nachylenia głównych połaci dachowych od 20° do 45°, krytych dachówką ceramiczną, cementową lub materiałem dachówkopodobnym, w kolorze ceglastym lub czarnym, matowym.

§ 18. 1. Ustala się tereny dróg publicznych – drogi zbiorcze, oznaczone symbolami od **1KDZ** do **4KDZ**.

2. W zakresie przeznaczenia terenu obowiązują następujące ustalenia:

- 1) przeznaczenie podstawowe terenów: drogi zbiorcze;
- 2) przeznaczenie uzupełniające: dystrybucyjne urządzenia infrastruktury technicznej, zieleń urządzona.

3. W zakresie zasad ochrony i kształtowania ładu przestrzennego oraz parametrów i wskaźników kształtowania zabudowy i zagospodarowania terenu obowiązuje następujące ustalenie: szerokość poszerzeń dróg w liniach rozgraniczających ustala się zgodnie z rysunkiem planu.

§ 19. 1. Ustala się teren drogi wewnętrznej, oznaczony symbolem **1KDW**.

2. W zakresie przeznaczenia terenu obowiązują następujące ustalenia:

- 1) przeznaczenie podstawowe terenu: droga wewnętrzna;
- 2) przeznaczenie uzupełniające: dystrybucyjne urządzenia infrastruktury technicznej, zieleń urządzona.

3. W zakresie zasad ochrony i kształtowania ładu przestrzennego oraz parametrów i wskaźników kształtowania zabudowy i zagospodarowania terenu obowiązują następujące ustalenia:

- 1) szerokość poszerzenia drogi w liniach rozgraniczających ustala się zgodnie z rysunkiem planu;
- 2) dopuszcza się realizację wydzielonych miejsc parkingowych.

Rozdział 3. **Ustalenia końcowe**

§ 20. Stawkę procentową służącą naliczeniu opłaty, o której mowa w art. 36 ust. 4 ustawy z dnia 27 marca 2003 r. o planowaniu i zagospodarowaniu przestrzennym, ustala się w wysokości 30%.


§ 21. Wykonanie niniejszej uchwały powierza się Wójtowi Gminy Męcinka.

§ 22. Uchwała wchodzi w życie po upływie 14 dni od dnia jej ogłoszenia w Dzienniku Urzędowym Województwa Dolnośląskiego.

Przewodniczący Rady Gminy:
Waldemar Talar

ZMIANA MIEJSCOWEGO PLANU ZAGOSPODAROWANIA PRZESTRZENNEGO DLA CZĘŚCI TERENU OBRĘBU GEODEZYJNEGO CHROŚLICE


WYRYS ZE STUDYUM UWARUNKOWAŃ I KIERUNKÓW
ZAGOSPODAROWANIA PRZESTRZENNEGO
GMINY MECINKA ZATWIERDZONEGO UCHWAŁĄ
NR XXXIX/236/2001 RADY GMINY MECINKA
Z DNIA 2 LIPCA 2001 ROKU Z PÓŹN. ZM.

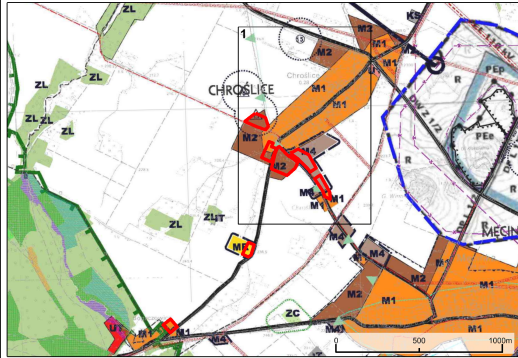

granica obszaru objętego planem

Mapa z zasobów Starostwa Powiatowego w Jaworze
Licencja Nr PODGK.6642.372.2019_0205_CLD


RYSUNEK PLANU - SKALA 1:2000
ZAŁĄCZNIK NR 1

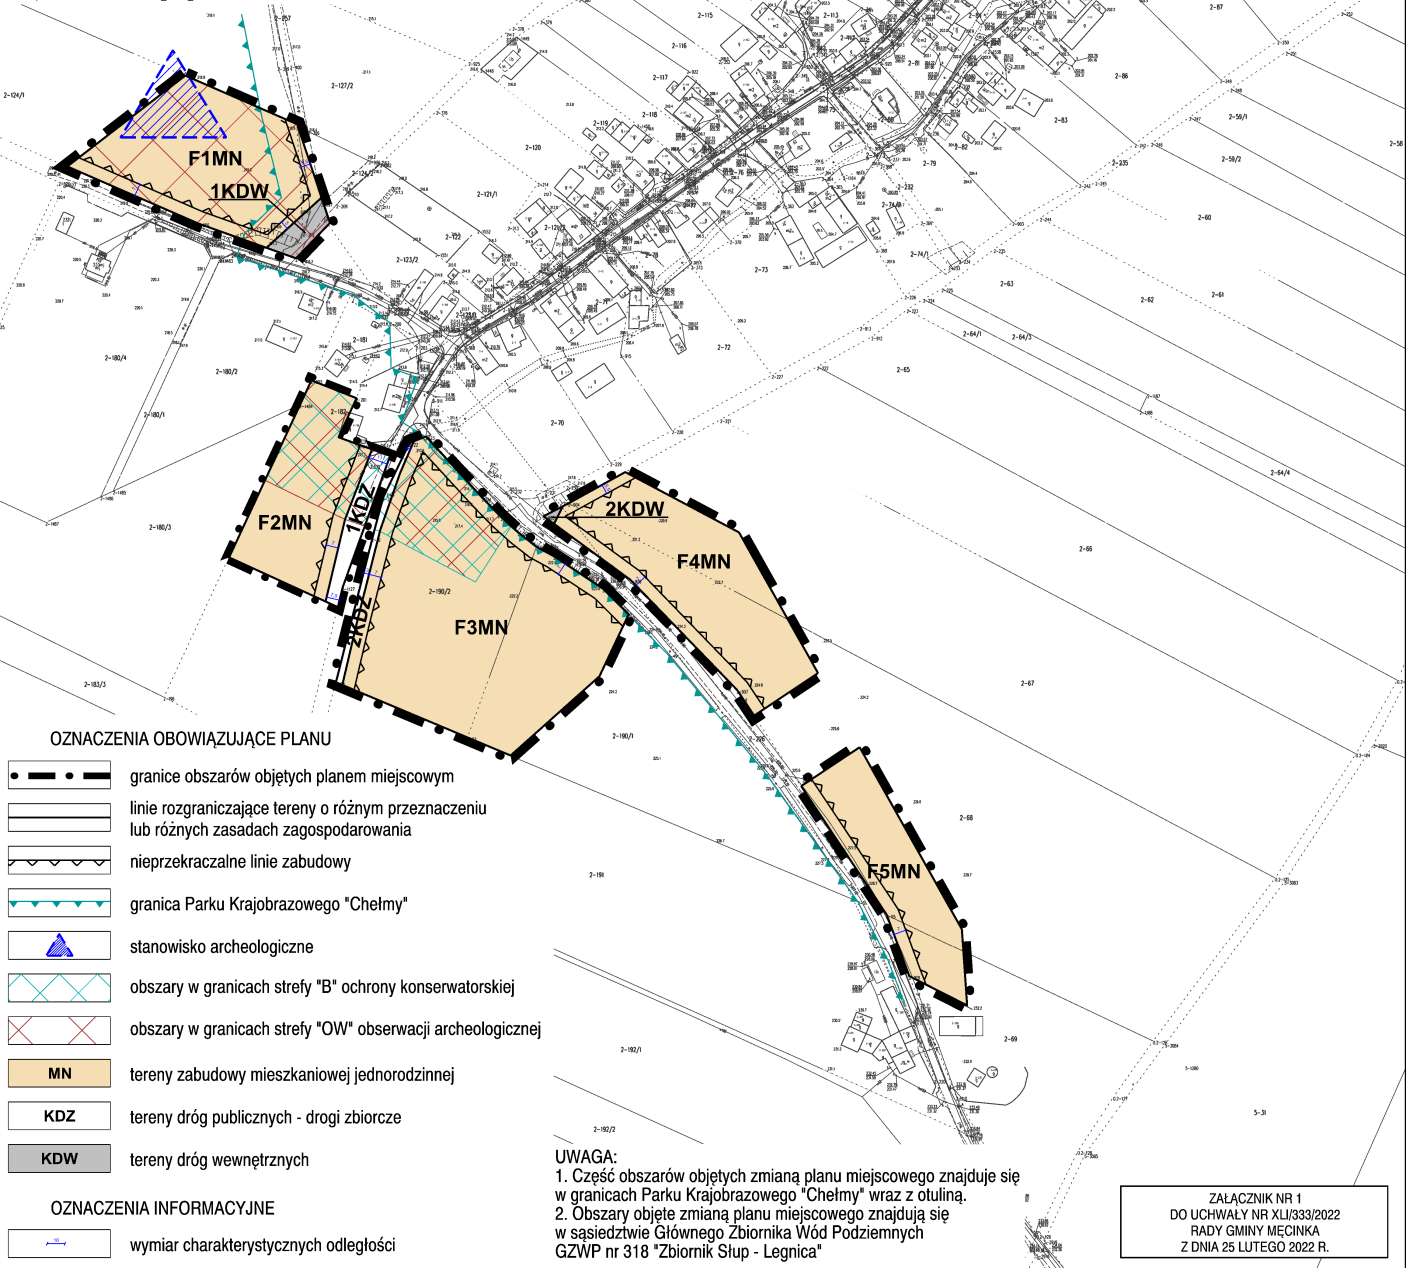

ZMIANA MIEJSCOWEGO PLANU ZAGOSPODAROWANIA PRZESTRZENNEGO DLA CZĘŚCI TERENU OBRĘBU GEODEZYJNEGO CHROŚLICE



WYRYS ZE STUDIUM UWARUNKOWAŃ I KIERUNKÓW
ZAGOSPODAROWANIA PRZESTRZENNEGO
GMINY MĘCINKA ZATWIERDZONEGO UCHWAŁĄ
NR XXXIX/236/2001 RADY GMINY MĘCINKA
Z DNIA 2 LIPCA 2001 ROKU Z PÓŹN. ZM.

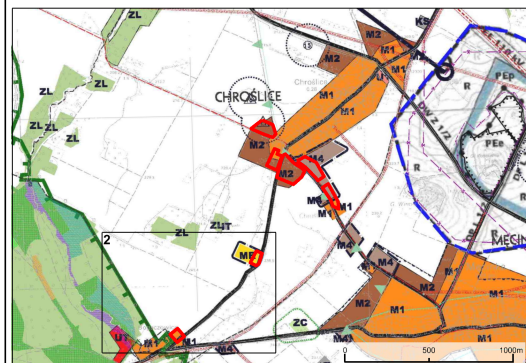

— granica obszaru objętego planem

OZNACZENIA OBOWIĄZUJĄCE PLANU

	granice obszarów objętych planem miejscowym
	linie rozgraniczające tereny o różnym przeznaczeniu lub różnych zasadach zagospodarowania
	nieprzekraczalne linie zabudowy
	tereny zabudowy mieszkaniowej jednorodzinnej
	tereny zabudowy zagrodowej z dopuszczeniem obiektów agroturystyki
	tereny dróg publicznych - drogi zbiorcze


OZNACZENIA INFORMACYJNE

	granica Specjalnego Obszaru Ochrony Siedlisk Natura 2000 "Góry i Pogórze Kaczawskie" PLH020037
	wymiar charakterystycznych odległości

UWAGA:

1. Część obszarów objętych zmianą planu miejscowego znajduje się w granicach Parku Krajobrazowego "Chelmy" wraz z otuliną.
2. Obszary objęte zmianą planu miejscowego znajdują się w sąsiedztwie Głównego Zbiornika Wód Podziemnych GZWP nr 318 "Zbiornik Słup - Legnica"

0 50 100m
RYSUNEK PLANU - SKALA 1:2000
ZAŁĄCZNIK NR 2

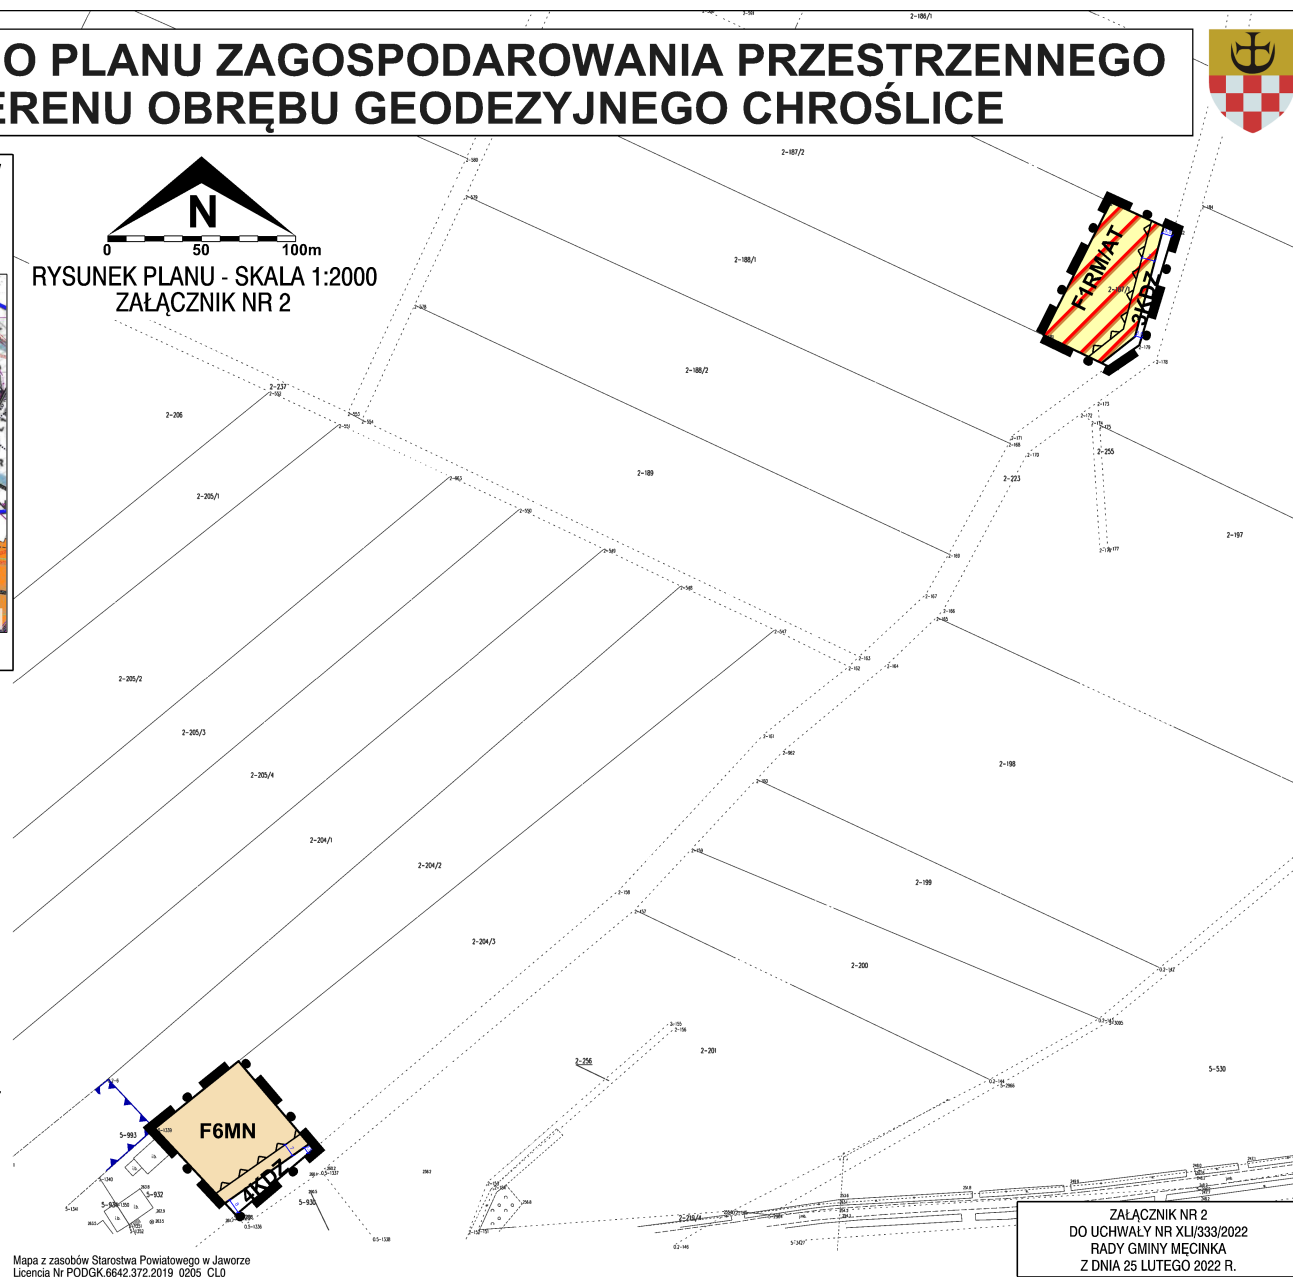

Mapa z zasobów Starostwa Powiatowego w Jaworze
Licencja Nr PODGK.6642.372.2019_0205_CLO

ZAŁĄCZNIK NR 2
DO UCHWAŁY NR XLII/333/2022
RADY GMINY MĘCINKA
Z DNIA 25 LUTEGO 2022 R.

Załącznik nr 3 do uchwały nr XLI/333/2022
Rady Gminy Męcinka
z dnia 25 lutego 2022 r.

**ROZSTRZYGNIĘCIE O SPOSOBIE REALIZACJI ZAPISANYCH W PLANIE INWESTYCJI
Z ZAKRESU INFRASTRUKTURY TECHNICZNEJ, KTÓRE NALEŻĄ DO ZADAŃ WŁASNYCH
GMINY ORAZ O ZASADACH ICH FINANSOWANIA ZGODNIE Z PRZEPISAMI O FINANSACH
PUBLICZNYCH**

Na podstawie art. 20 ust. 1 ustawy z dnia 27 marca 2003 r. o planowaniu i zagospodarowaniu przestrzennym (tj. Dz. U. z 2021 r. poz. 741 z późn. zm.), w związku z art. 7 ust. 1 pkt 2 i 3 ustawy z dnia 8 marca 1990 r. o samorządzie gminnym (tj. Dz. U. z 2021 r. poz. 1372 z późn. zm.) i art. 216 ust. 2 pkt 1 ustawy z dnia 27 sierpnia 2009 r. o finansach publicznych (tj. Dz. U. z 2021 r. poz. 305 z późn. zm.), Rada Gminy Męcinka rozstrzyga, co następuje:

W zmianie miejscowego planu zagospodarowania przestrzennego dla części terenu obrębu geodezyjnego Chroślice nie przewiduje się inwestycji z zakresu infrastruktury technicznej, które należą do zadań własnych gminy, w związku z czym nie wystąpiła potrzeba rozstrzygnięć w powyższej sprawie.

Załącznik nr 4 do uchwały nr XLI/333/2022
Rady Gminy Męcinka
z dnia 25 lutego 2022 r.

ROZSTRZYGNIĘCIE O SPOSOBIE ROZPATRZENIA UWAG WNIESIONYCH DO PROJEKTU MIEJSCOWEGO PLANU ZAGOSPODAROWANIA PRZESTRZENNEGO

Na podstawie art. 20 ust. 1 ustawy z dnia 27 marca 2003 r. o planowaniu i zagospodarowaniu przestrzennym (tj. Dz. U. z 2021 r. poz. 741 z późn. zm.) Rada Gminy Męcinka ustala, co następuje:

Do wyłożonego, od 10 stycznia 2022 r. do 1 lutego 2022 r., do publicznego wglądu projektu zmiany miejscowego planu zagospodarowania przestrzennego dla części terenu obrębu geodezyjnego Chroślice wraz z prognozą oddziaływania na środowisko, nie wpłynęły uwagi, w związku z czym nie wystąpiła potrzeba rozstrzygnięć w powyższej sprawie.