



DZIENNIK URZĘDOWY

WOJEWÓDZTWA DOLNOŚLĄSKIEGO

Wrocław, dnia 24 marca 2021 r.

Poz. 1461

OBWIESZCZENIE WOJEWODY DOLNOŚLĄSKIEGO

z dnia 23 marca 2021 r.

o sprostowaniu błędu w uchwale Rady Gminy Dobromierz nr XXVIII/160/20 z dnia 14 grudnia 2020 r. w sprawie uchwalenia miejscowego planu zagospodarowania przestrzennego obrębu Kłaczyna

Na podstawie art. 17 ust. 4 ustawy z dnia 20 lipca 2000 r. o ogłaszaniu aktów normatywnych i niektórych innych aktów prawnych, (tekst jednolity: Dz. U. z 2019 r. poz. 1461), należy sprostować następujący błąd:

- 1) w uchwale Rady Gminy Dobromierz nr XXVIII/160/20 z dnia 14 grudnia 2020 r. w sprawie uchwalenia miejscowego planu zagospodarowania przestrzennego obrębu Kłaczyna; ogłoszonej w Dzienniku Urzędowym Województwa Dolnośląskiego z dnia 22 grudnia 2020 r. pod poz. 7203; prawidłowy załącznik nr 1 do uchwały stanowi załącznik do niniejszego obwieszczenia.

Wojewoda Dolnośląski:
Jarosław Obremski


MIEJSCOWY PLAN ZAGOSPODAROWANIA PRZESTRZENNEGO OBRĘBU KŁACZYNA




Załącznik Nr 1 do Uchwały Nr XXVIII/360/20 Rady Gminy Dobrowieź z dnia 19 grudnia 2020 r.

SKALA 1: 2000

0 100 200 300 400 500 m

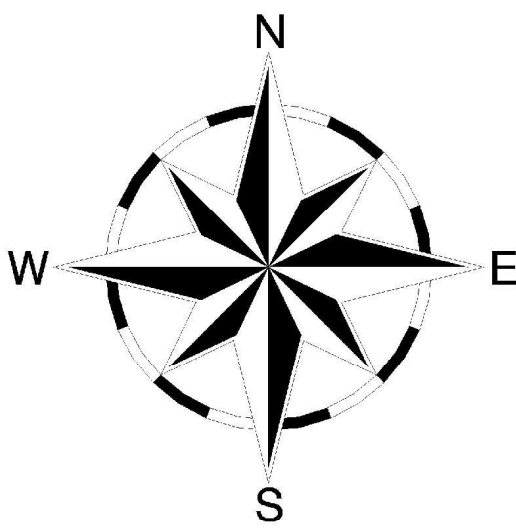

WYKRS ZE STUDIUM UWARUNKOWAŃ I KIERUNKÓW ZAGOSPODAROWANIA PRZESTRZENNEGO GMINY DOBROWIEŹ

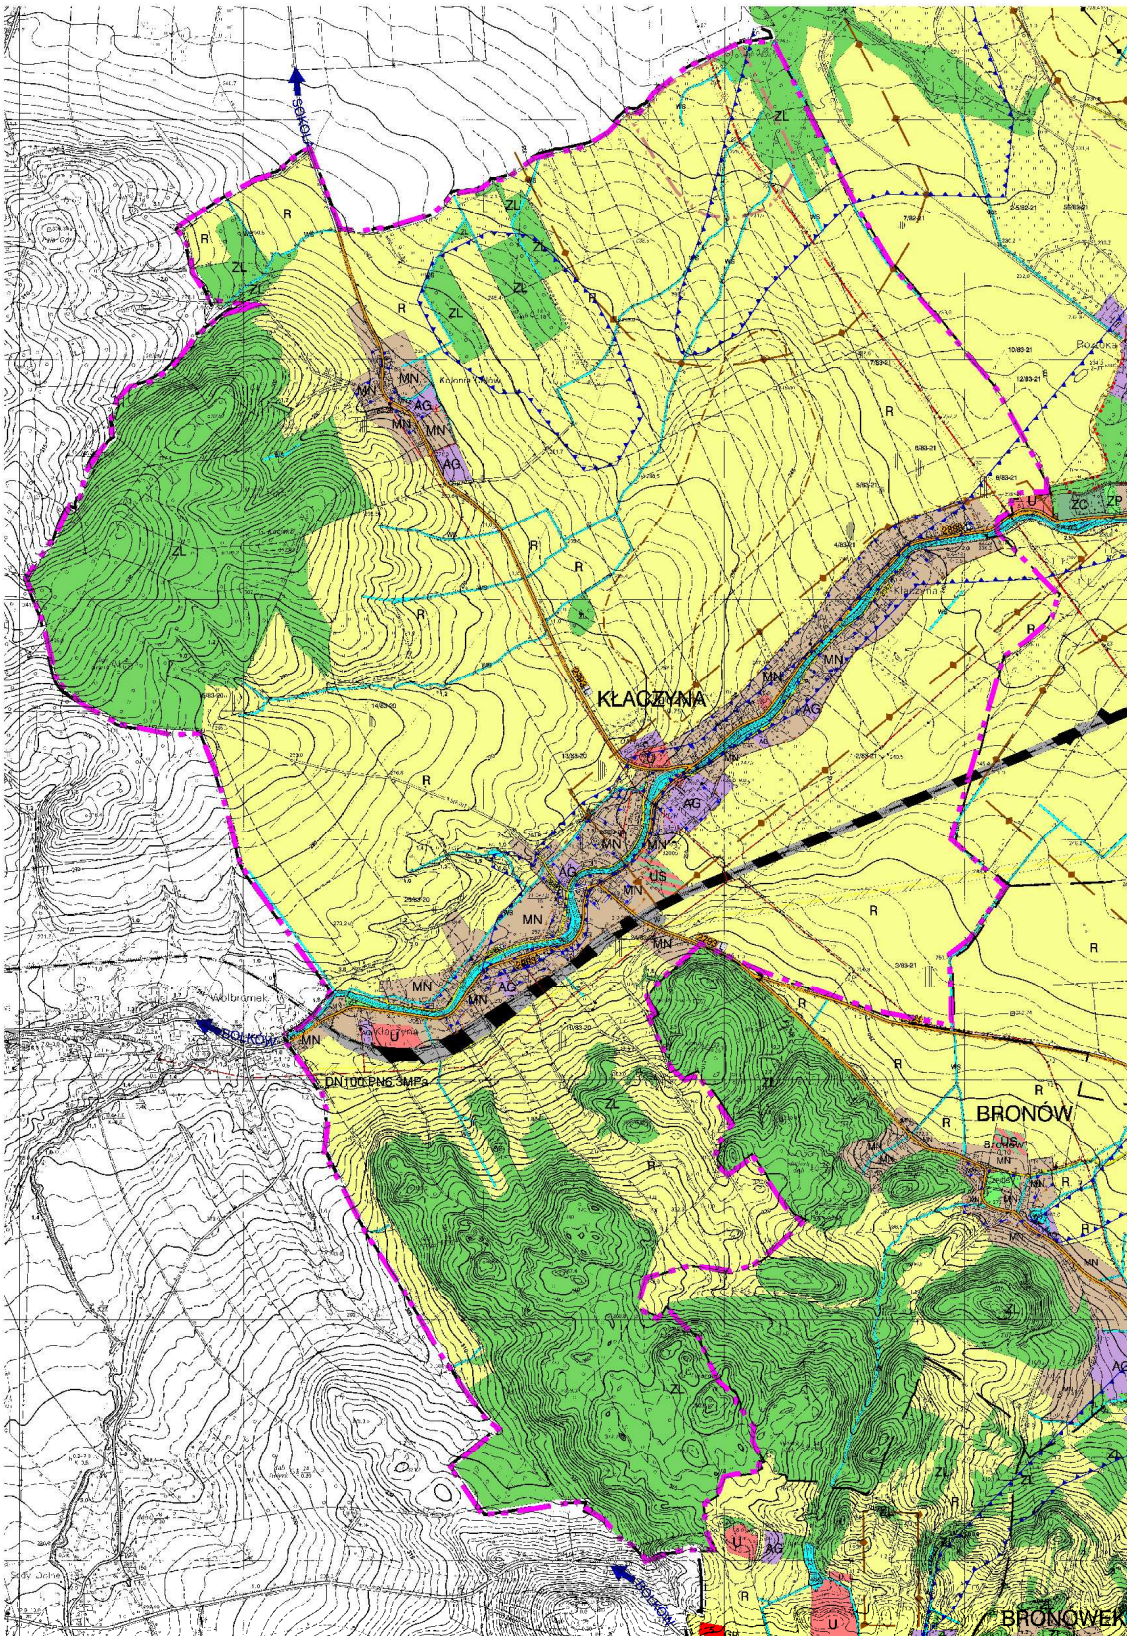

- LEGENDA:
- OBOWIAZUJĄCE OZNACZENIA:
- GRANICA OBSZARU OBJĘTEGO PLANEM
 - LINIE ROZGRANICZAJĄCE TERENY O RÓŻNYM PRZEPISZCZENIU LUB RÓŻNYCH ZASADACH ZAGOSPODAROWANIA
 - U/ZC - TERENY USŁUG KULTURY RELIGIJNEJ, TERENY CHENTARZA
 - MR - TERENY ZABUDOWY MIESZKANOWEJ JEDNORODZINNEJ
 - MNU - TERENY ZABUDOWY MIESZKANOWEJ JEDNORODZINNEJ, ZABUDOWY USŁUGOWEJ
 - RM - TERENY ZABUDOWY ZAGRODOWEJ
 - PU - TERENY OBIEKTÓW PRODUKCYJNYCH, SKŁADÓW I MAGAZYNÓW, ZABUDOWY USŁUGOWEJ
 - U - TERENY ZABUDOWY USŁUGOWEJ
 - US - TERENY USŁUG SPORTU I REKREACJI
 - RU - TERENY OBSŁUGI PRODUKCJI W GOSPODARSTWACH ROLNYCH, HODOWLANIACH I OGRÓDNICZYCH
 - R - TERENY ROLNICZE
 - RO - TERENY OGRÓDÓW
 - ZP - TERENY ZIELENI URZĄDOWEJ
 - ZL - LAS
 - WS - TERENY WÓD POWIERZCHNIOWYCH
 - W - TERENY INFRASTRUKTURY TECHNICZNEJ - WODOCIAGI
 - KK - TERENY KOLEJOWE
 - KDS - TERENY DROGI PUBLICZNEJ KLASY S
 - KDL - TERENY DROGI PUBLICZNEJ KLASY L
 - KDD - TERENY DROGI PUBLICZNEJ KLASY D
 - KDW - TERENY DROGI WENIETRZNEJ
 - KDg - TERENY DROGI TRANSPORTU ROLNEGO
 - NIEPRZEPUSZAJĄCE LINIE ZABUDOWY
 - STREFA ŚCISŁEJ OCHRONY KONSERWATORSKIEJ
 - STREFA OCHRONY UKŁADU RURALISTYCZNEGO WSI
 - STREFA "W" ŚCISŁEJ OCHRONY ARCHEOLOGICZNEJ
 - STREFA OBSERWACJI ARCHEOLOGICZNEJ
- INFORMACYJNE OZNACZENIA:
- GRANICA ADMINISTRACYJNA POWIATU
 - GRANICA ADMINISTRACYJNA GMINY
 - OBZARY HARAŻONE NA ZALANIE - Q0,2%
 - OBZARY SZCZEGÓLNEGO ZAGROZENIA POWODZIĄ - Q1%
 - OBZARY SZCZEGÓLNEGO ZAGROZENIA POWODZIĄ - Q10%
 - STANOWISKA ARCHEOLOGICZNE
 - OBIEKTY WPISANE DO REJESTRU ZABYTKÓW
 - OBIEKTY I ZESPÓŁY UJĘTE W WYKAZIE ZABYTKÓW
 - GAZOCIĄG PRZESYŁOWY WYSOKIEGO CIŚNIENIA DN 100, 6,3 MPa
 - PROJEKTOWANA DWUTOROWA NAPIĘCIOWA LINIA ELEKTROENERGETYCZNA 400kV
 - STREFA OCHRONNA OD LINII ELEKTROENERGETYCZNEJ 400kV
 - NAPIĘCIOWA LINIA ELEKTROENERGETYCZNA 110kV
 - NAPIĘCIOWE LINIE ELEKTROENERGETYCZNE ŚREDNIEGO NAPIĘCIA
 - STACJE TRANSFORMATOROWE
 - NUMERY DROG PUBLICZNYCH