DZIENNIK URZĘDOWY
WOJEWÓDZTWA DOLNOŚLĄSKIEGO

Wrocław, dnia 11 kwietnia 2018 r.

Poz. 1933

Elektronicznie podpisany przez:
Agnieszka Augustynowicz
Data: 2018-04-11 15:05:27

UCHWAŁA NR LIII/398/2018
RADY MIEJSKIEJ W KŁODZKU

z dnia 29 marca 2018 r.

w sprawie zaliczenia dróg do kategorii dróg gminnych oraz ustalenia ich przebiegu

Na podstawie art. 18 ust. 2 pkt 15 ustawy z dnia 8 marca 1990 r. o samorządzie gminnym (tekst jedn. Dz. U. z 2017 r. poz. 1875) oraz art. 7 ust. 2 i 3 ustawy z dnia 21 marca 1985 r. o drogach publicznych (tekst jednolity Dz. U. z 2017 r. poz. 2222), po zasięgnięciu opinii Zarządu Powiatu - uchwała nr 30/2018 z dnia 14 lutego 2018 r., Rada Miasta Kłodzko uchwala, co następuje:

§ 1. Następujące drogi położone na terenie Gminy Miejskiej Kłodzko zalicza się do kategorii dróg gminnych:

1) dz. nr 1 AM-10 Zagórze, dz. 2, 7 AM- 2, dz. 14 AM- 3 obręb Jaskółcza Góra – połączenie z drogą publiczną – ul. Wyspiańskiego o długości 0,875 km;

2) dz. nr 5/1 7, 5/2 AM-12 Zagórze, dz. 1/1, 9 AM- 11, obręb Zagórze – połączenie z drogą publiczną – ul. Korczaka o długości 0,870 km.

§ 2. Szczegółowe położenie i przebieg dróg wymienionych w § 1 jest oznaczone na mapie stanowiącej załącznik do niniejszej uchwały.

§ 3. Uchwała wchodzi w życie po upływie 14 dni od ogłoszenia w Dzienniku Urzędowym Województwa Dolnośląskiego.

Przewodniczący Rady Miejskiej w Kłodzku:
T. Żabski


Załącznik do uchwały nr LIII/398/2018
Rady Miejskiej w Kłodzku z dnia 29 marca 2018 r.

Urząd Miasta w Kłodzku
WYDZIAŁ INŻYNIERII MIEJSKIEJ
I OCHRONY ŚRODOWISKA
pl. Bolesława Chrobrego 1
57-300 KŁODZKO
umklodzko.pl

Mapa

PRZEBIEG DROGI DOJAZDOWEJ

Skala 1:5000

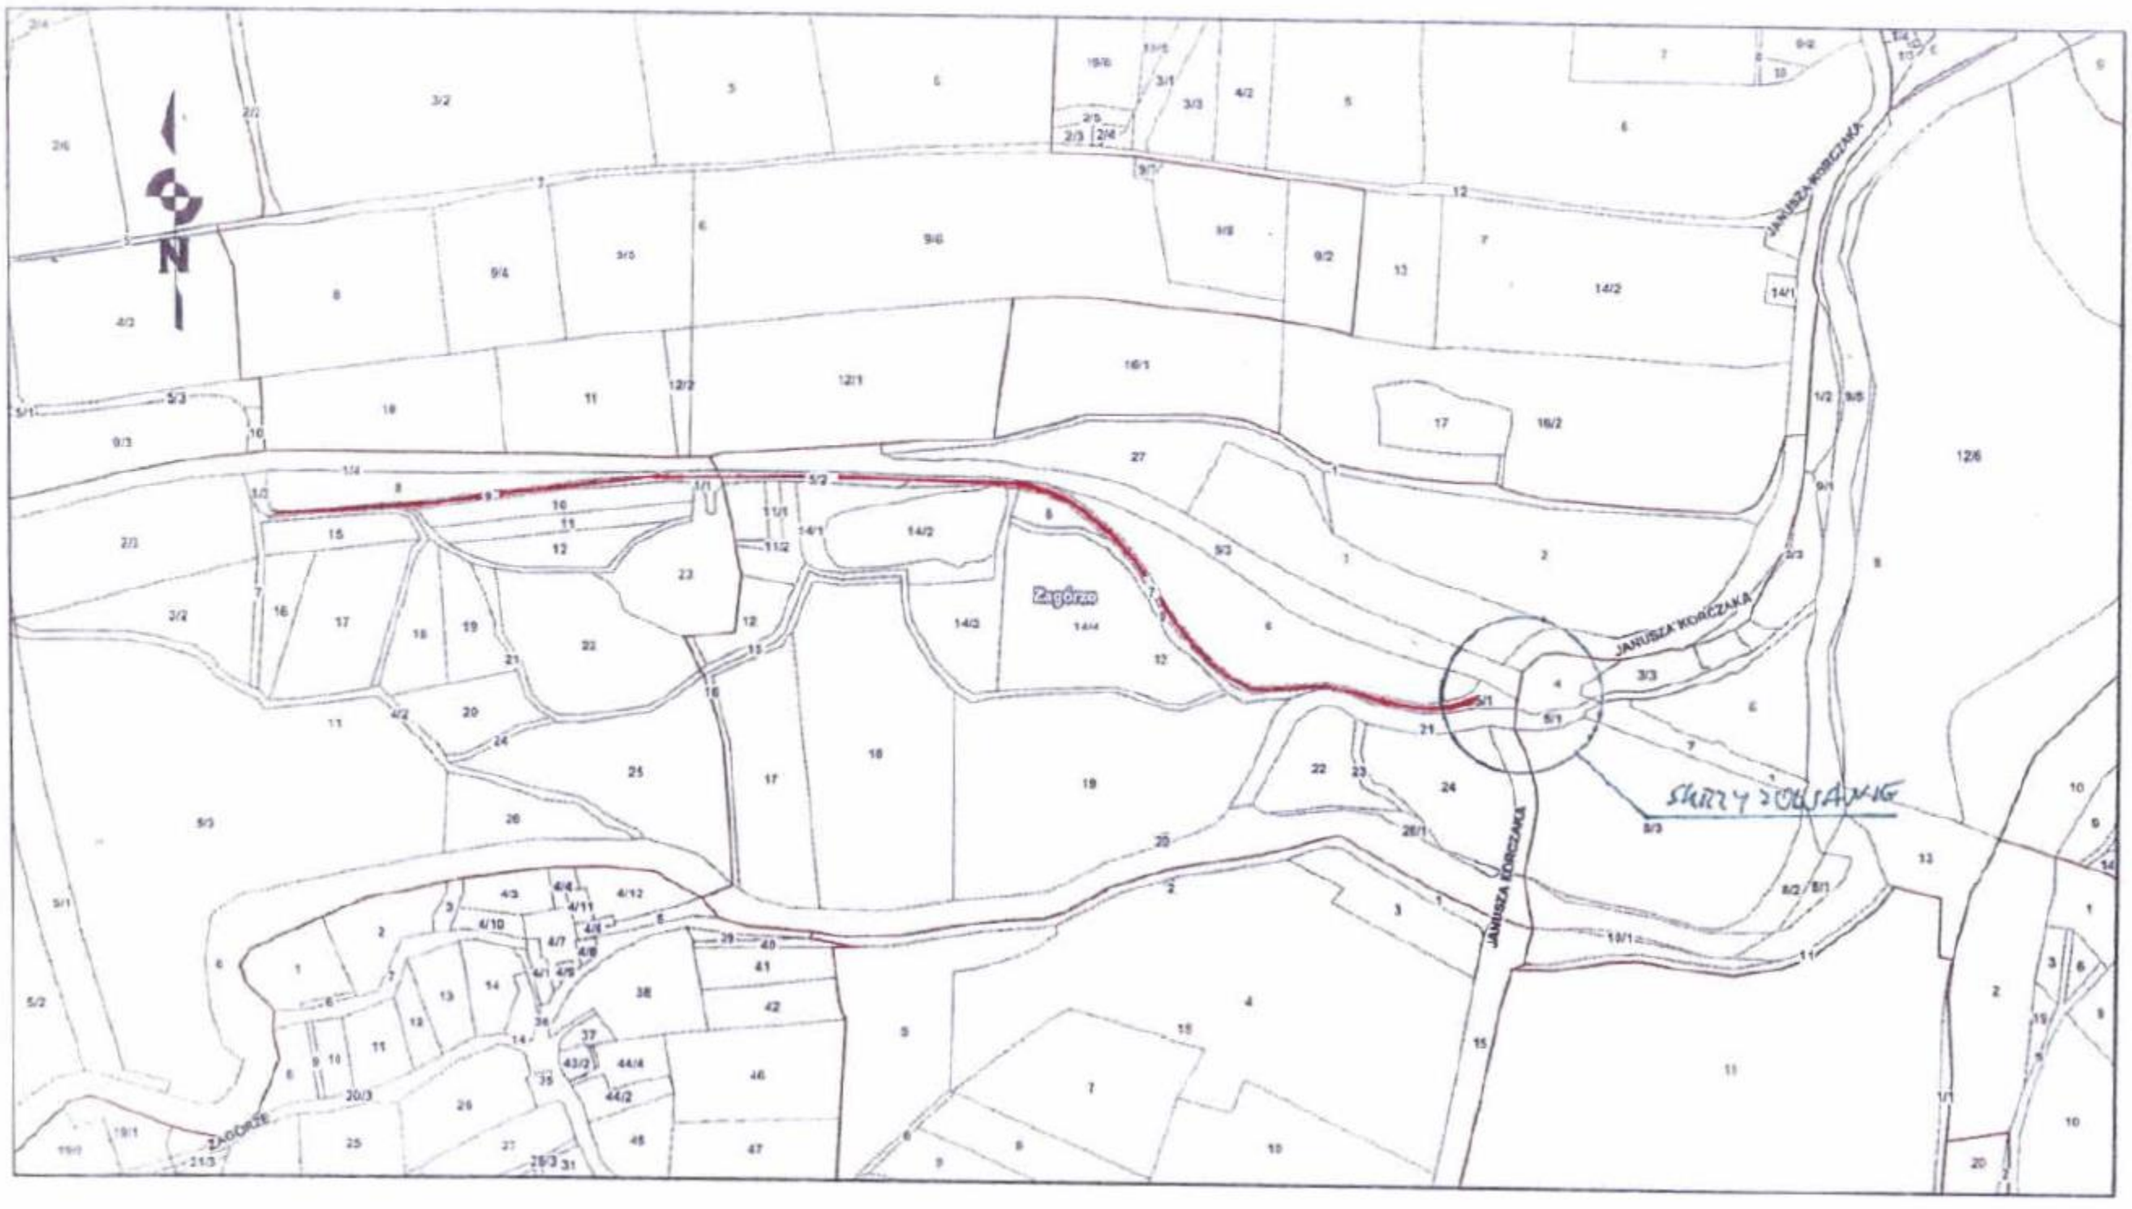

Urząd Miasta w Kłodzku
WYDZIAŁ INŻYNIERII MIEJSKIEJ
I OCHRONY ŚRODOWISKA
pl. Bolesława Chrobrego 1
57-300 KŁODZKO
umklod@um.klodzko.pl

Mapa

Skala 1:5000

PRZEBIEG DROGI DOJAZDOWEJ

SKRZYŻOWANIE

