DZIENNIK URZĘDOWY
WOJEWÓDZTWA DOLNOŚLĄSKIEGO

Wrocław, dnia 23 kwietnia 2026 r.

Poz. 2049

UCHWAŁA NR XXVIII/159/26
RADY GMINY MARCINOWICE

z dnia 21 kwietnia 2026 r.

w sprawie zaliczenia dróg do kategorii dróg gminnych

Na podstawie art. 18 ust. 2 pkt 15 ustawy z dnia 8 marca 1990 r. o samorządzie gminnym (t.j. Dz.U. z 2025 r. poz. 1153) oraz art. 7 ust. 2 ustawy z dnia 21 marca 1985 r. o drogach publicznych (t.j. Dz.U. z 2025 r. poz. 889), po zasięgnięciu opinii Zarządu Powiatu Świdnickiego, Rada Gminy Marcinowice uchwala co następuje:

§ 1. Zalicza się do kategorii dróg gminnych, niżej wymienione drogi:

1. **Szczepanów (działka nr 200/55dr),** obręb 0013 Szczepanów **-** dotyczy przebiegu drogi przedstawionego na załączniku graficznym nr 1: od skrzyżowania z drogą 342dr do drogi 200/32dr – (35 mb).

2. **Szczepanów (działka nr 200/32dr),** obręb 0013 Szczepanów **-** dotyczy przebiegu odcinka drogi przedstawionego na załączniku graficznym nr 2: przedłużenie drogi 200/55dr do drogi 298dr – (115 mb).

3. **Szczepanów (działka nr 298dr),** obręb 0013 Szczepanów **-** dotyczy przebiegu odcinka drogi przedstawionego na załączniku graficznym nr 3: przedłużenie drogi 200/32dr do działki nr 295w – (125 mb).

4. **Szczepanów (działka nr 268/1dr),** obręb 0013 Szczepanów **-** dotyczy przebiegu odcinka drogi przedstawionego na załączniku graficznym nr 4: od skrzyżowania z drogą 235/2dr, przedłużenie dróg 237dr, 268/4dr, 268/3dr, 268/6dr do drogi nr 268/5dr – (400 mb).

5. **Szczepanów (działka nr 200/13dr),** obręb 0013 Szczepanów **-** dotyczy przebiegu odcinka drogi przedstawionego na załączniku graficznym nr 5: od skrzyżowania z droga 273dr do końca – (190 mb).

6. **Szczepanów (działka nr 383dr),** obręb 0013 Szczepanów **-** dotyczy przebiegu odcinka drogi przedstawionego na załączniku graficznym nr 6: od skrzyżowania z drogą 229dr, do działki nr 295w i 200/39 – (420 mb).


7. **Szczepanów (działka nr 353dr),** obręb 0013 Szczepanów **-** dotyczy przebiegu odcinka drogi przedstawionego na załączniku graficznym nr 7: od skrzyżowania z drogą 349dr, do działki nr 295w – (15 mb).

§ 2. Wykonanie uchwały powierza się Wójtowi Gminy Marcinowice.


§ 3. Uchwała wchodzi w życie po upływie 14 dni od dnia ogłoszenia w Dzienniku Urzędowym Województwa Dolnośląskiego.

Przewodniczący Rady Gminy:
Artur Fiołek


Załącznik graficzny nr 1
do uchwały nr XXVIII/159/26
Rady Gminy Marcinowice z dnia 21.04.2026r.

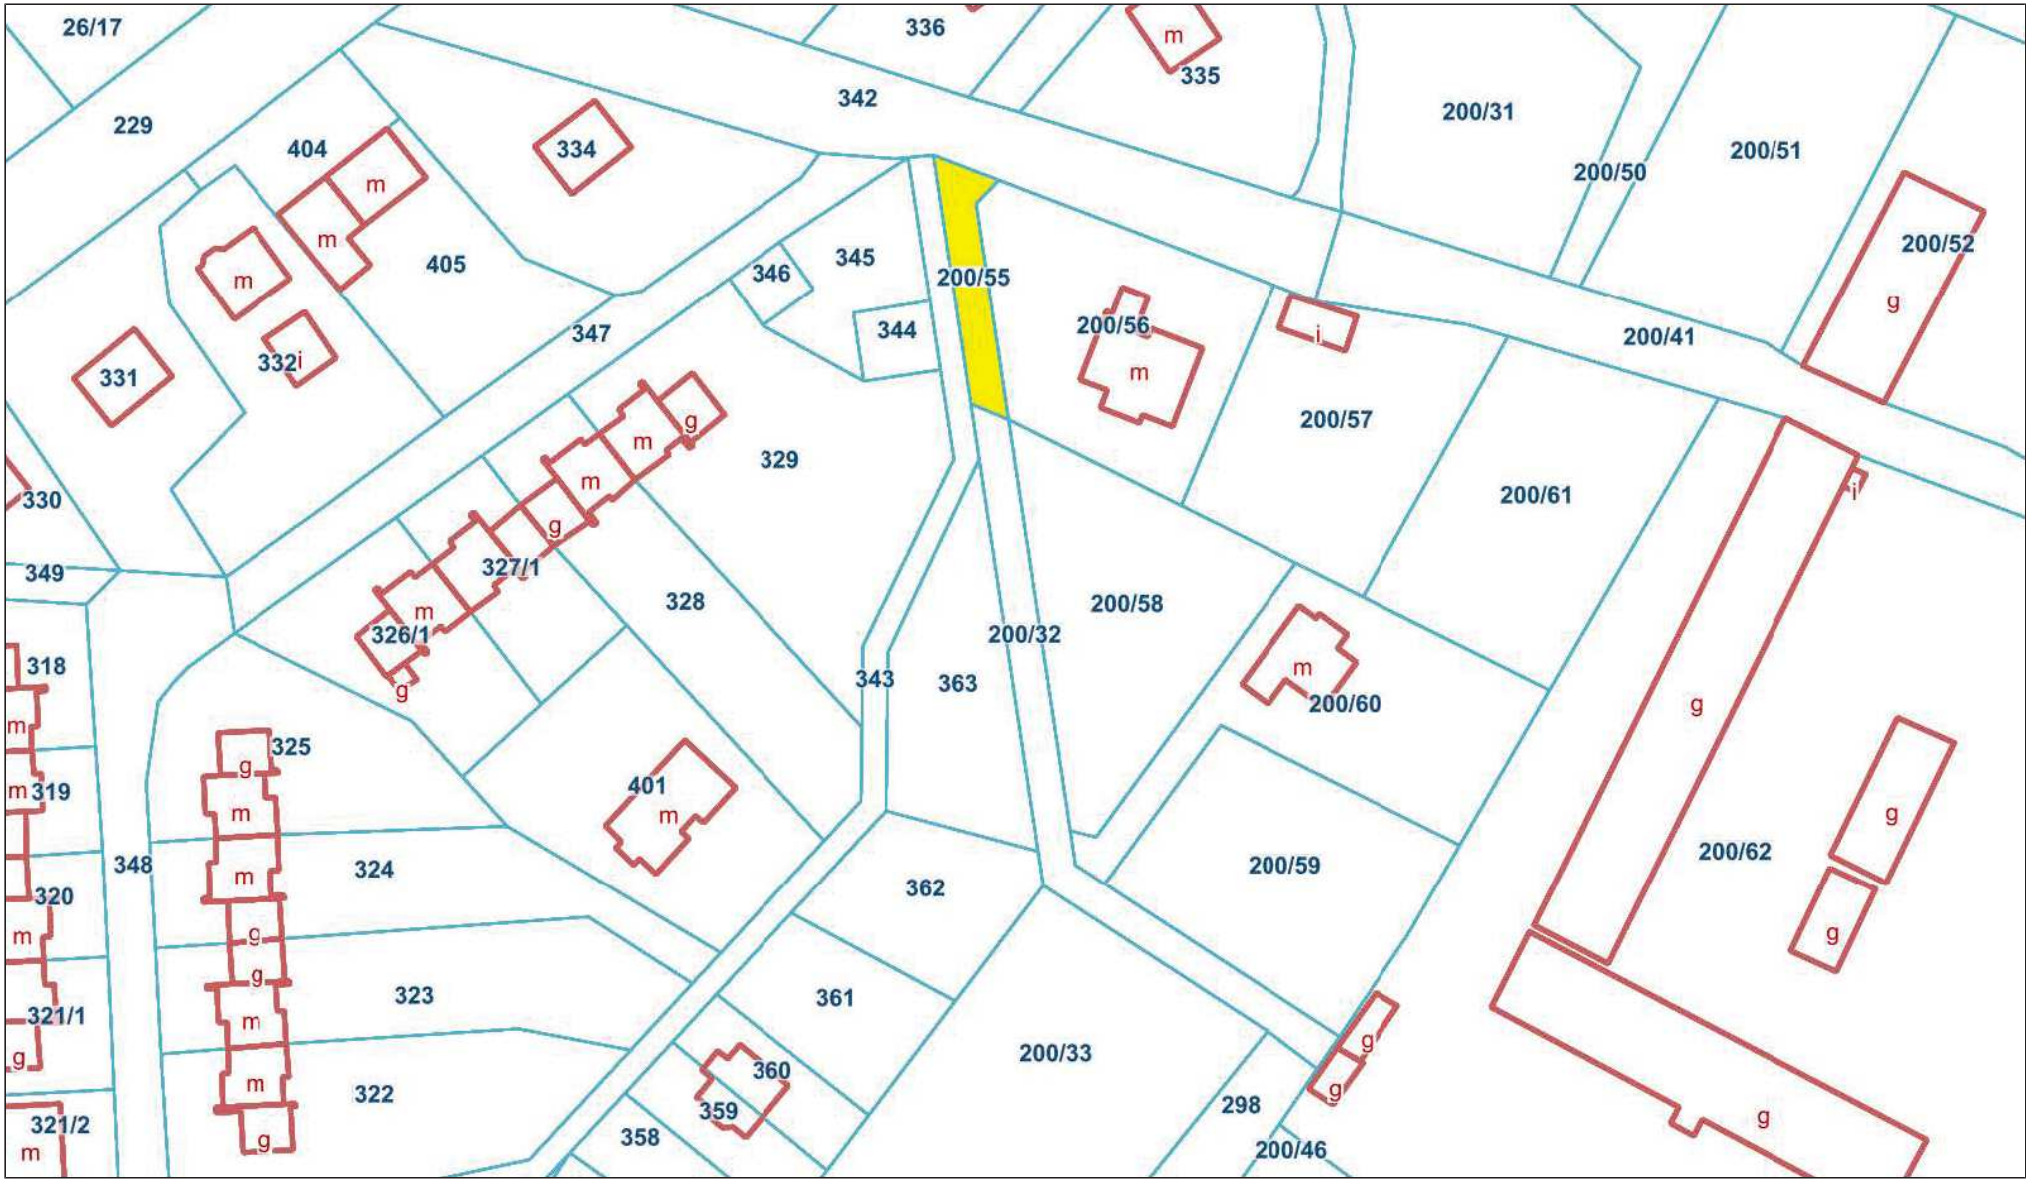


Załącznik graficzny nr 2
do uchwały nr XXVIII/159/26
Rady Gminy Marcinowice z dnia 21.04.2026r.

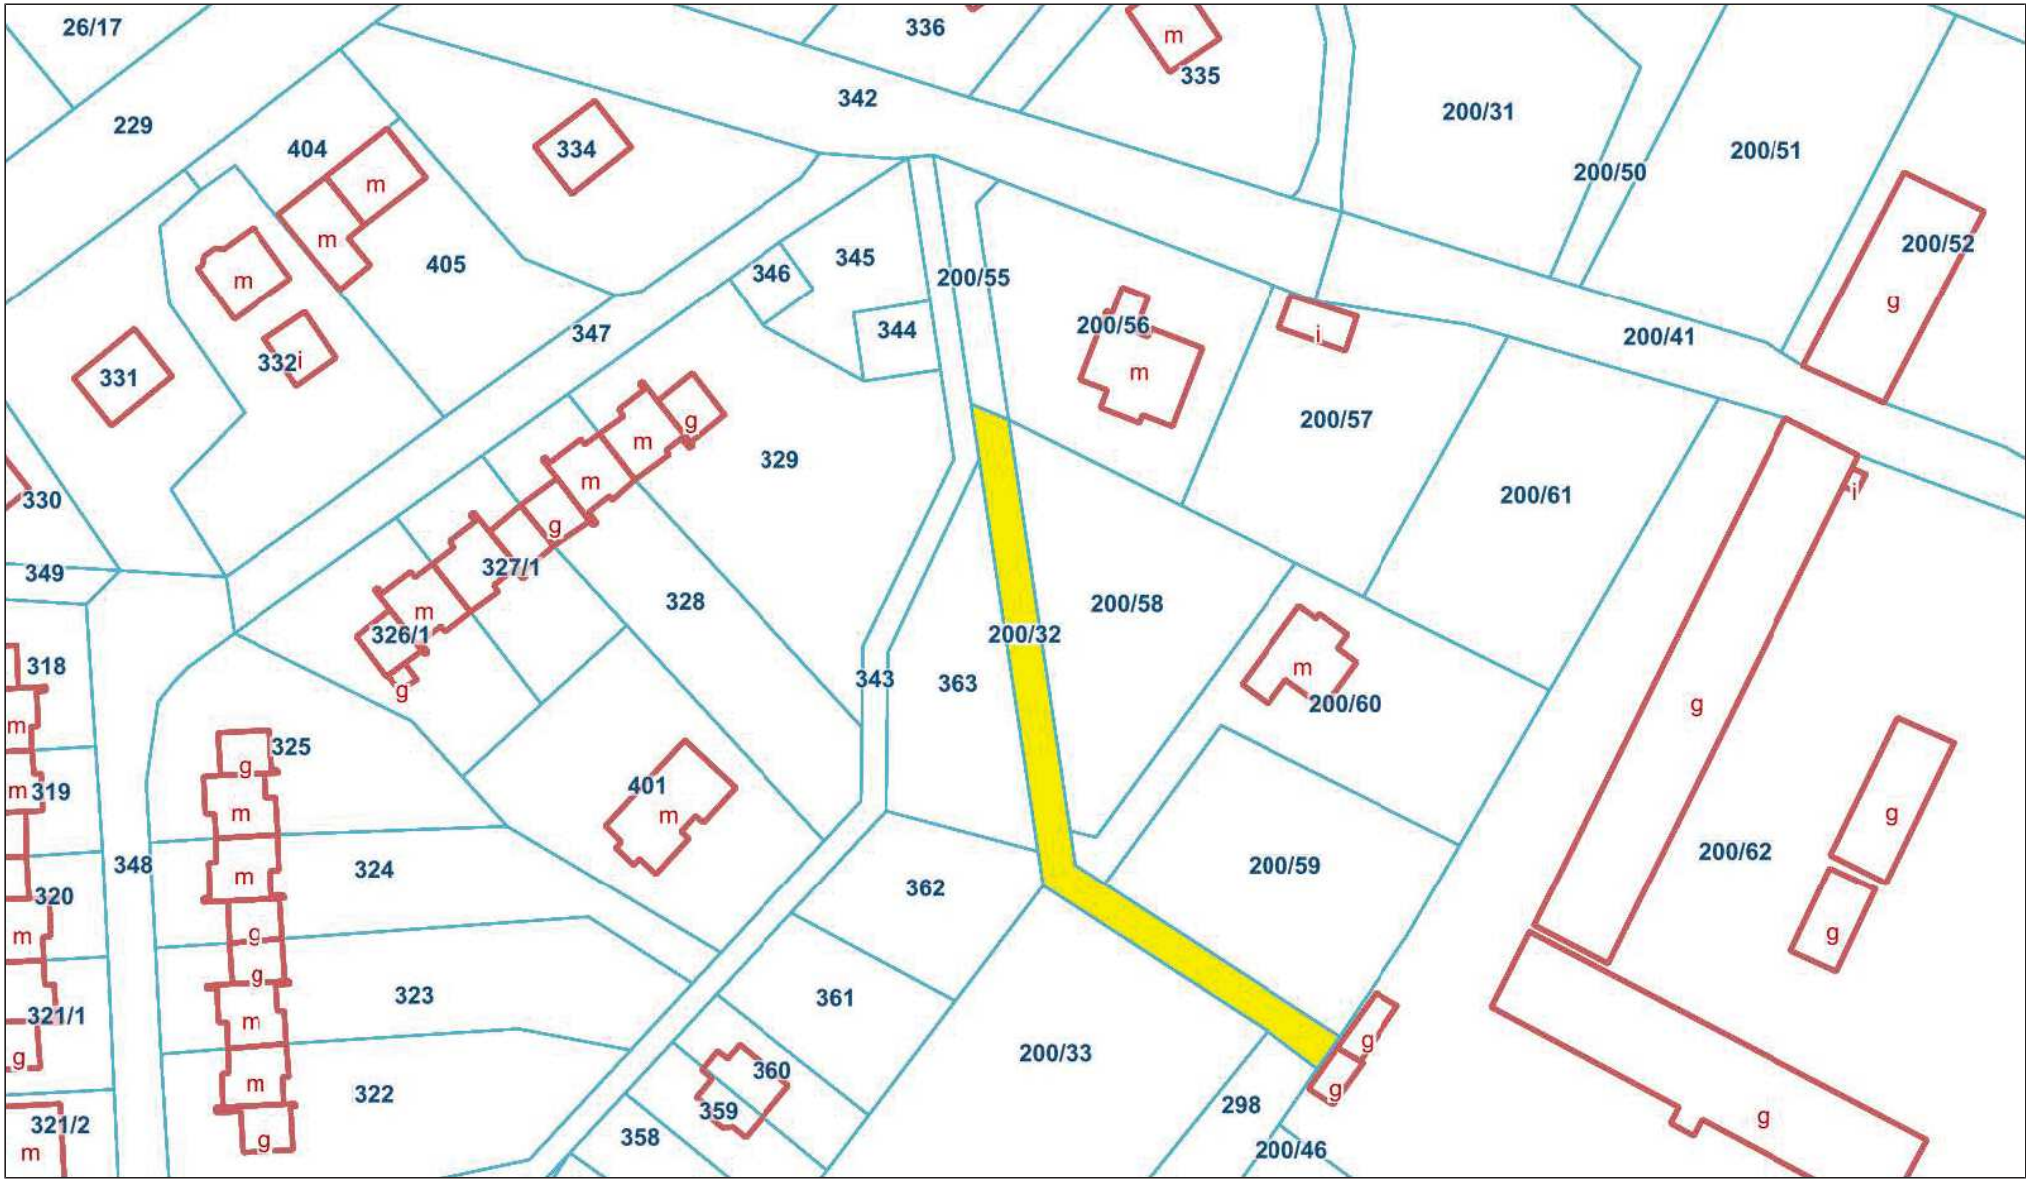


Załącznik graficzny nr 3
do uchwały nr XXVIII/159/26
Rady Gminy Marcinowice z dnia 21.04.2026r.

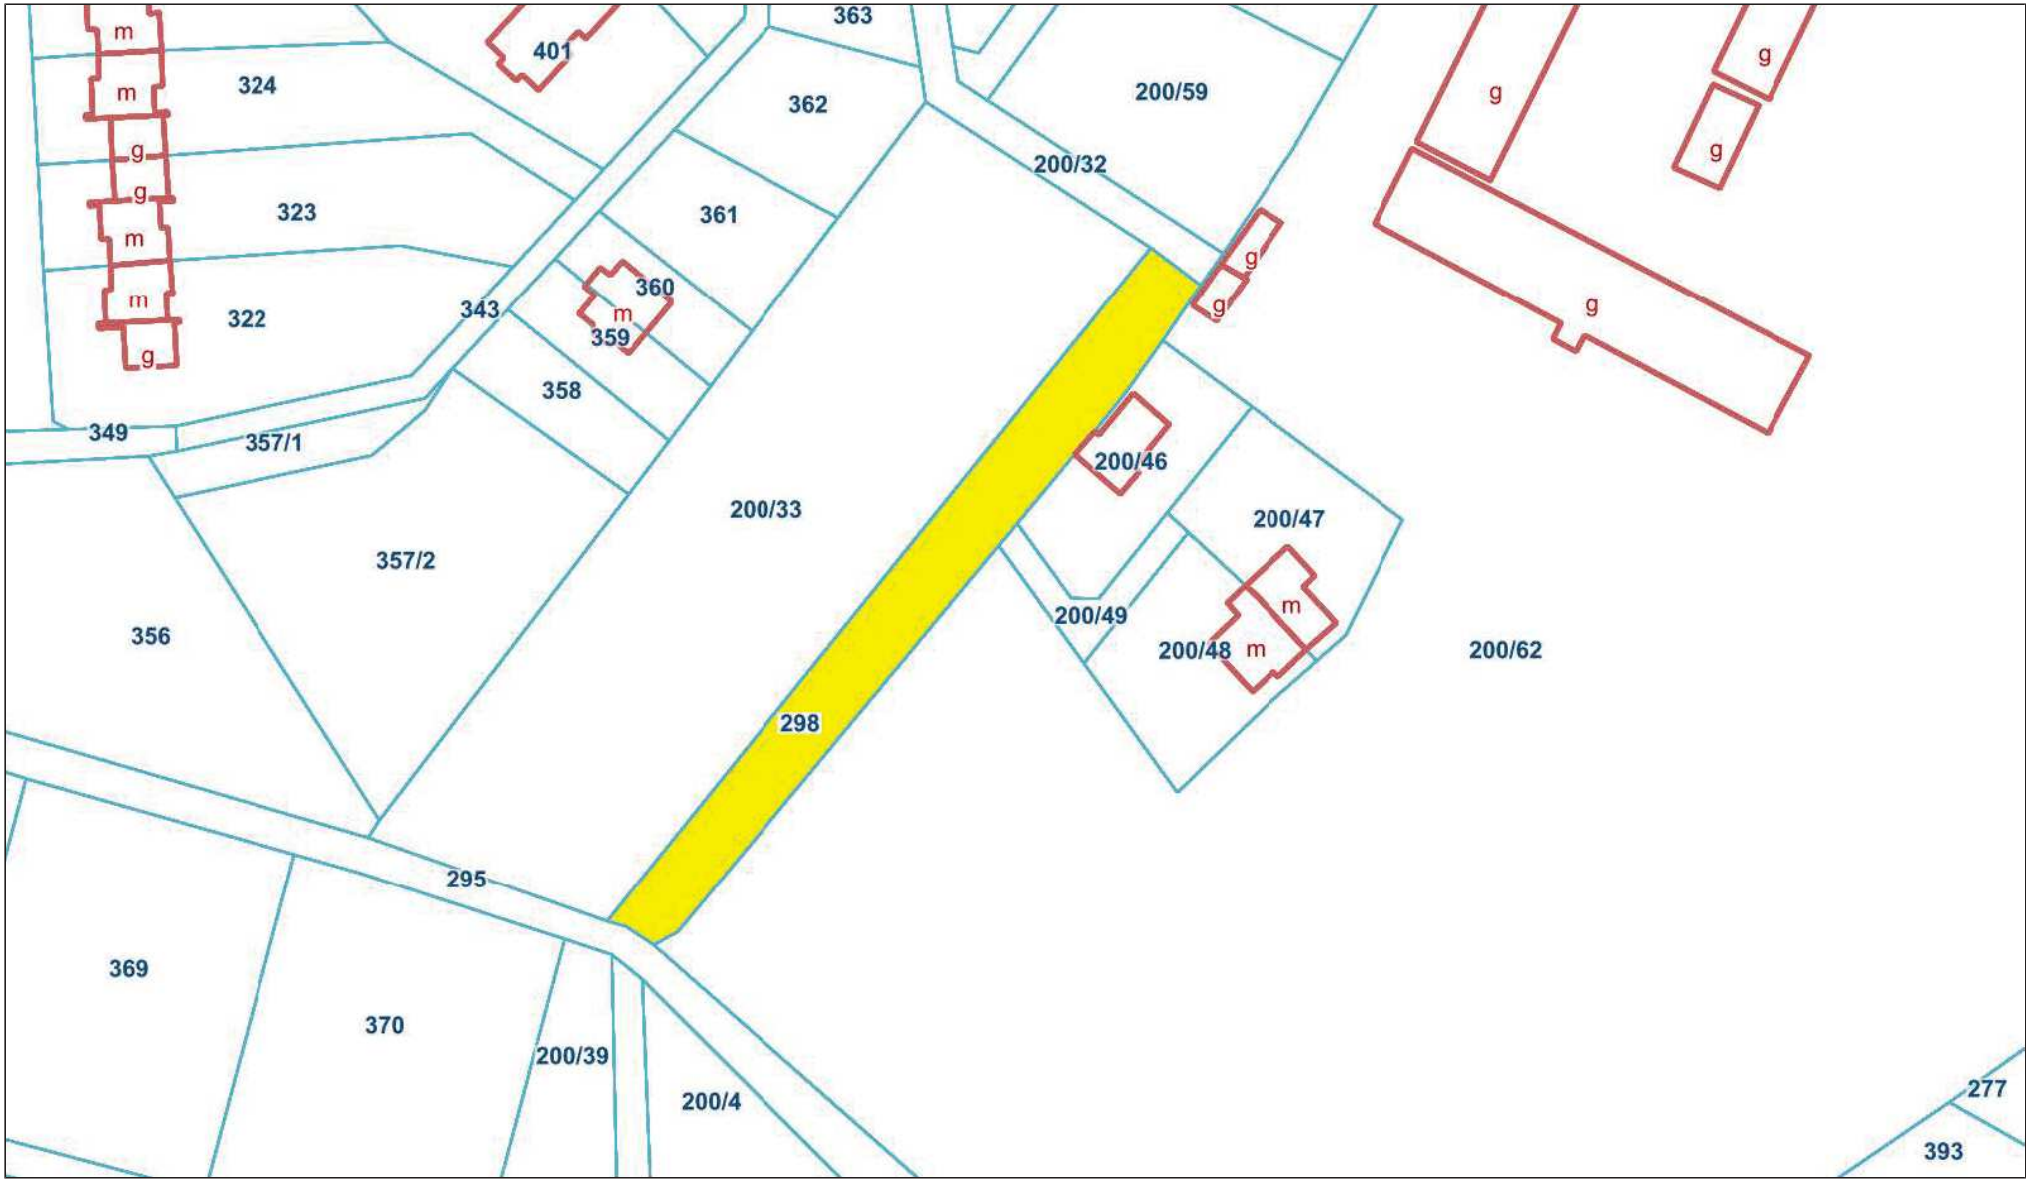


Załącznik graficzny nr 4
do uchwały nr XXVIII/159/26
Rady Gminy Marcinowice z dnia 21.04.2026r.

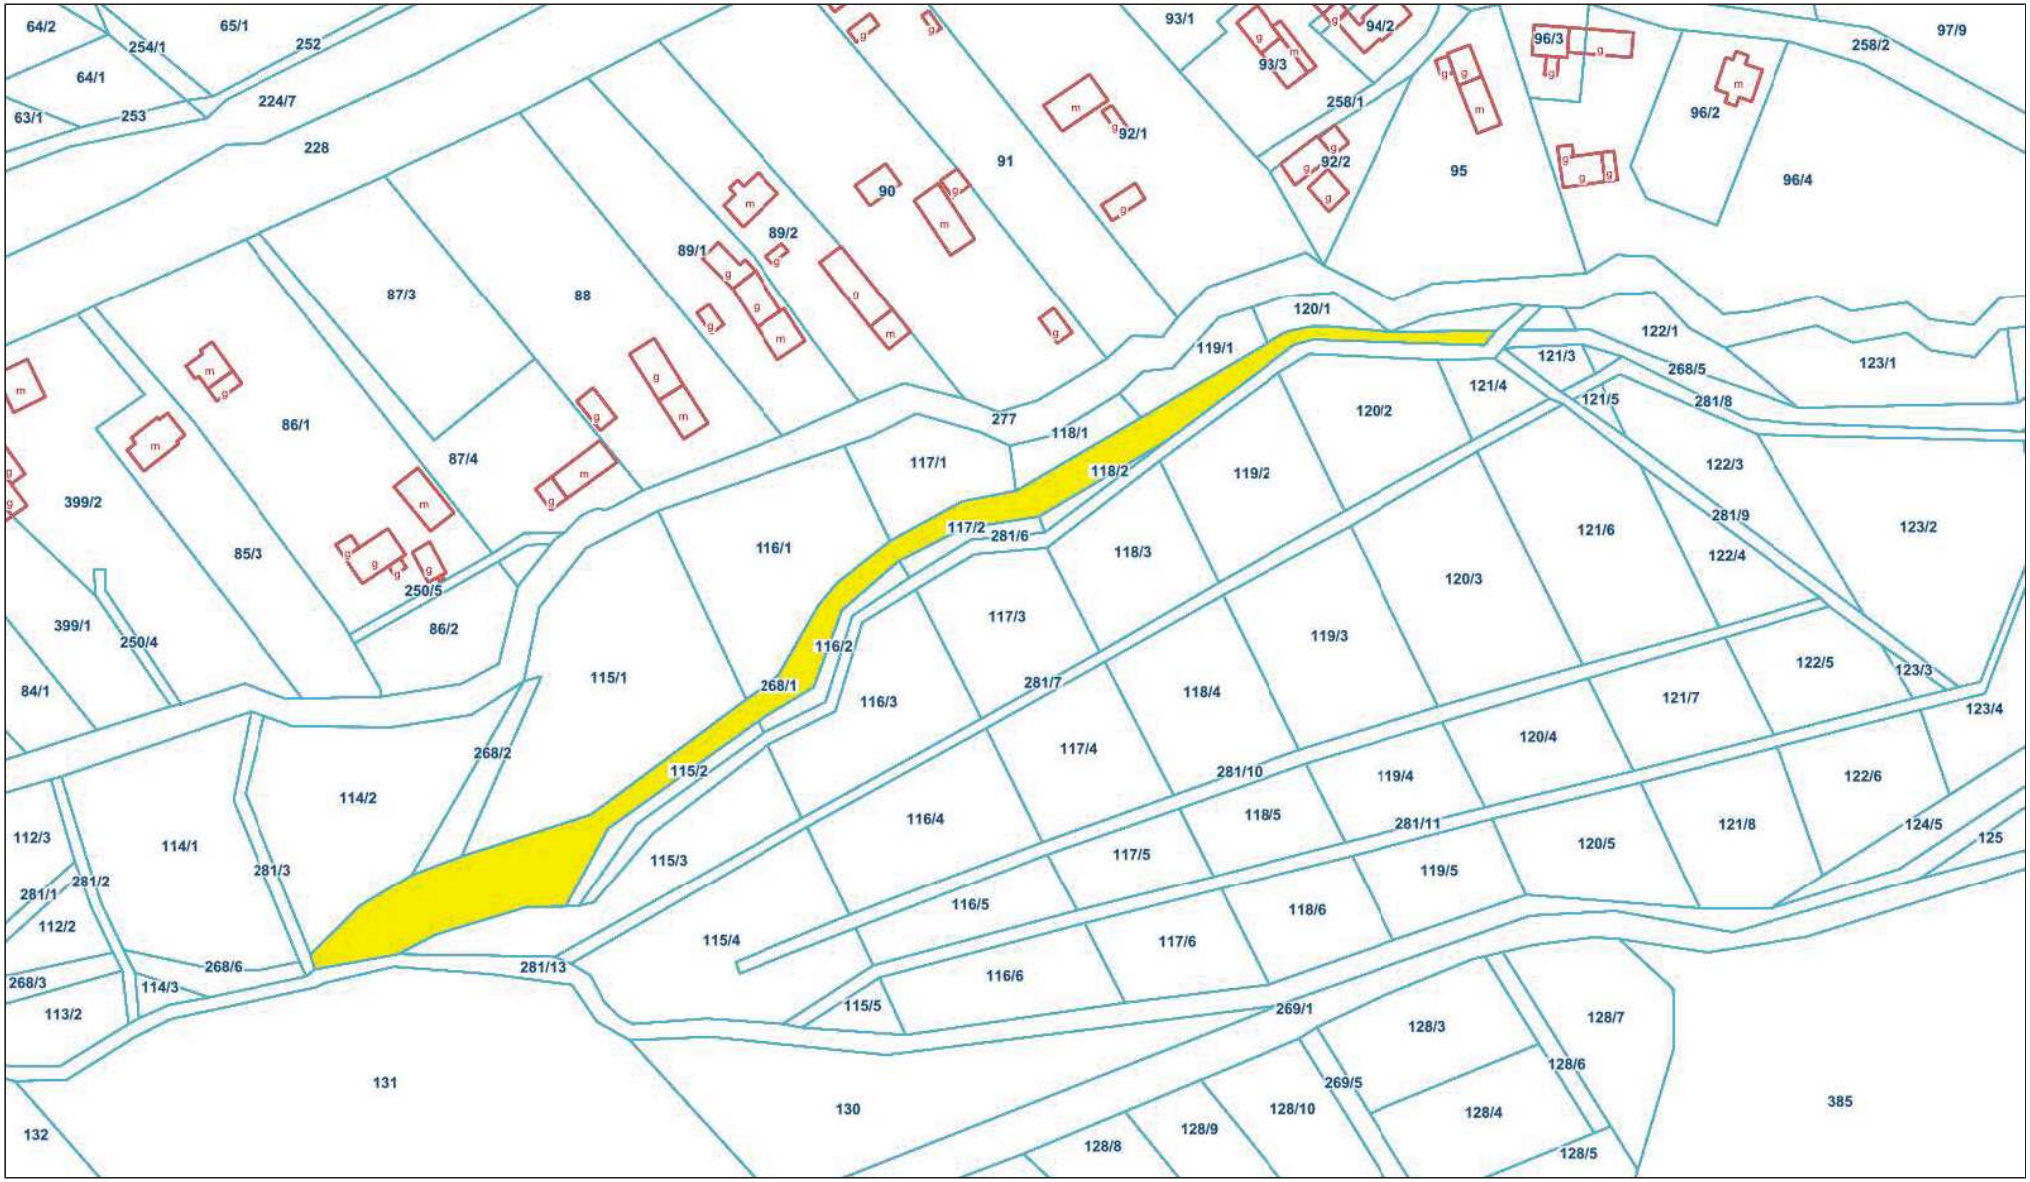

Załącznik graficzny nr 5
do uchwały nr XXVIII/159/26
Rady Gminy Marcinowice z dnia 21.04.2026r.

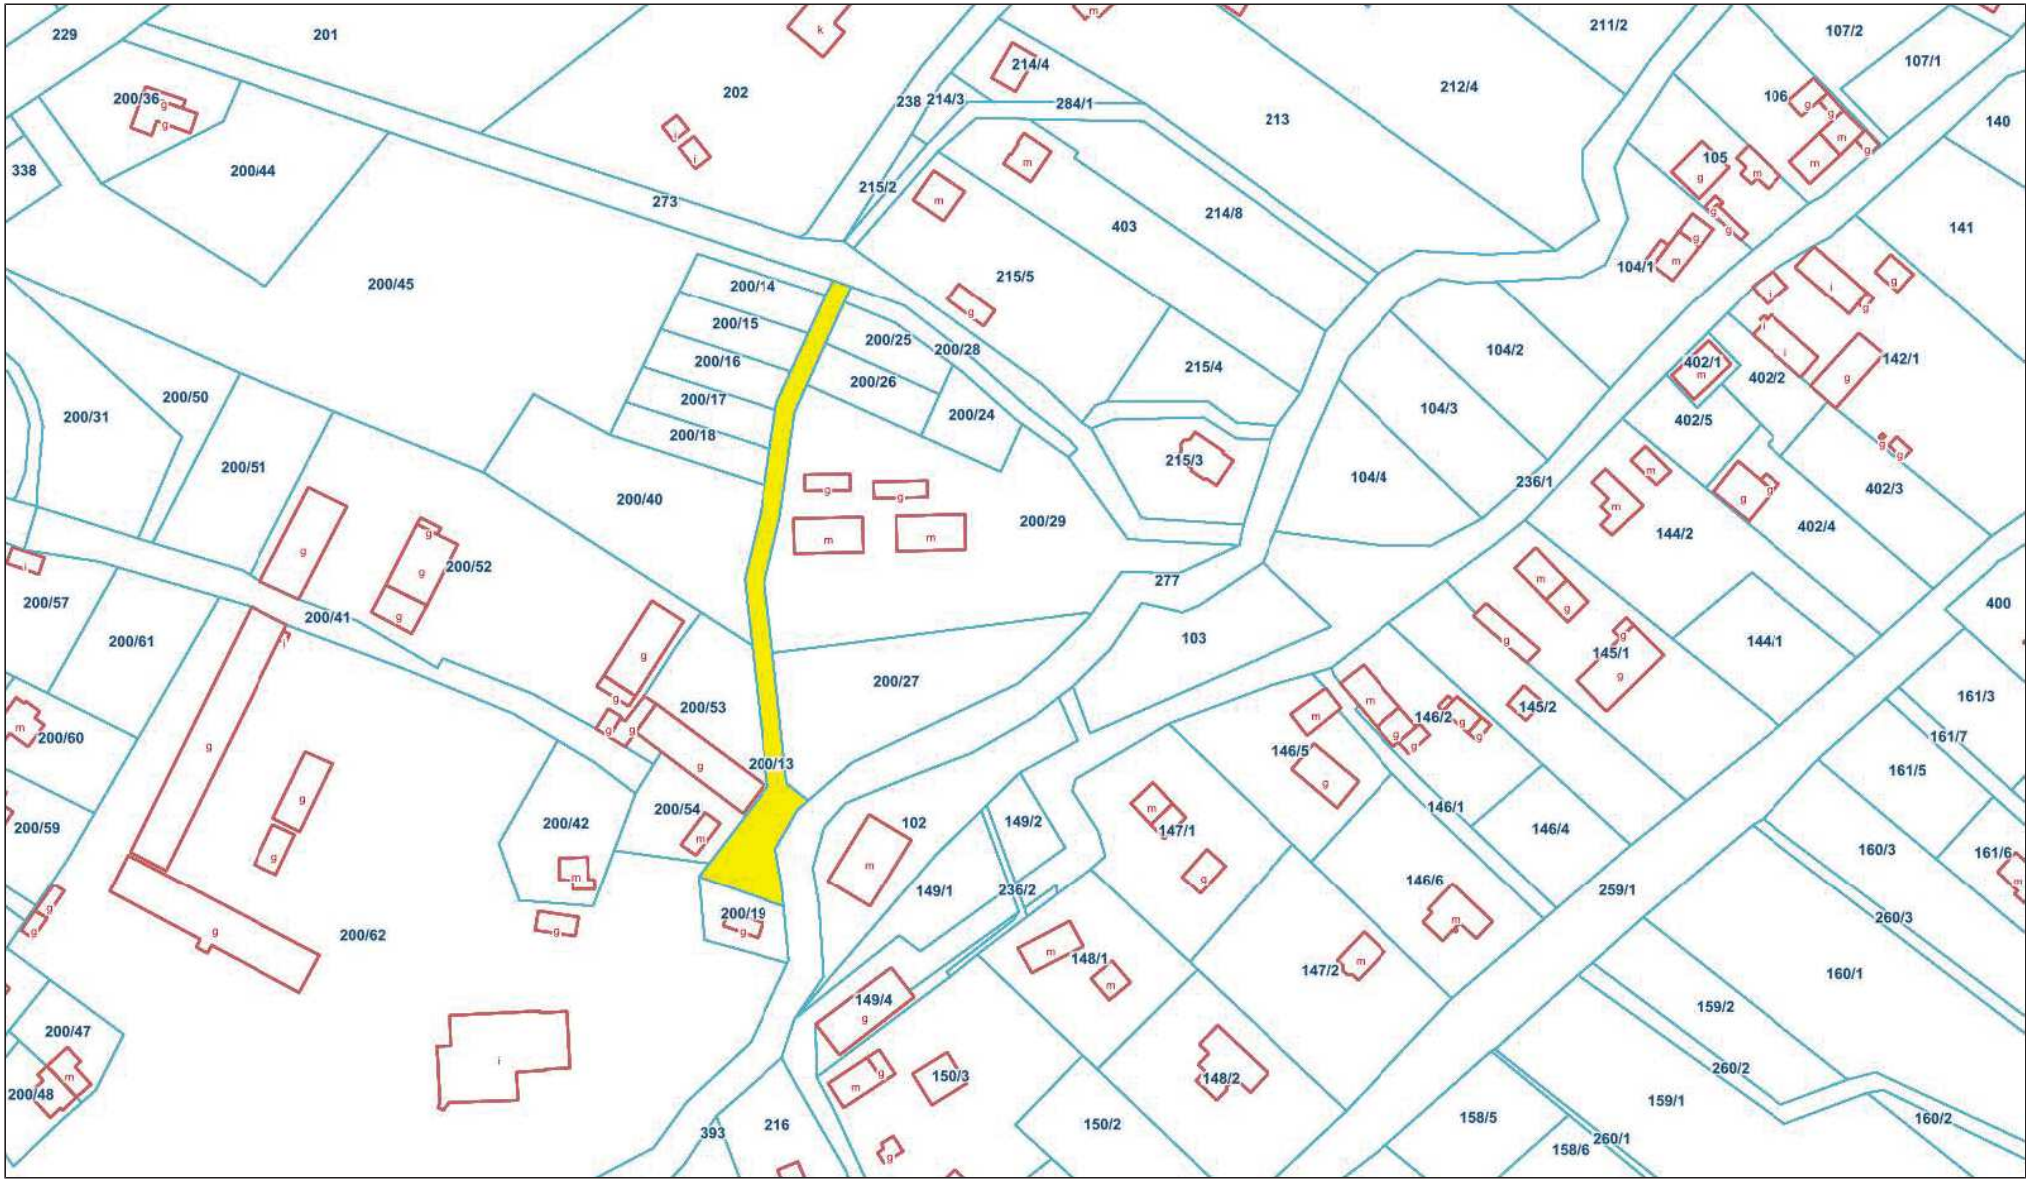

Załącznik graficzny nr 6
do uchwały nr XXVIII/159/26
Rady Gminy Marcinowice z dnia 21.04.2026r.

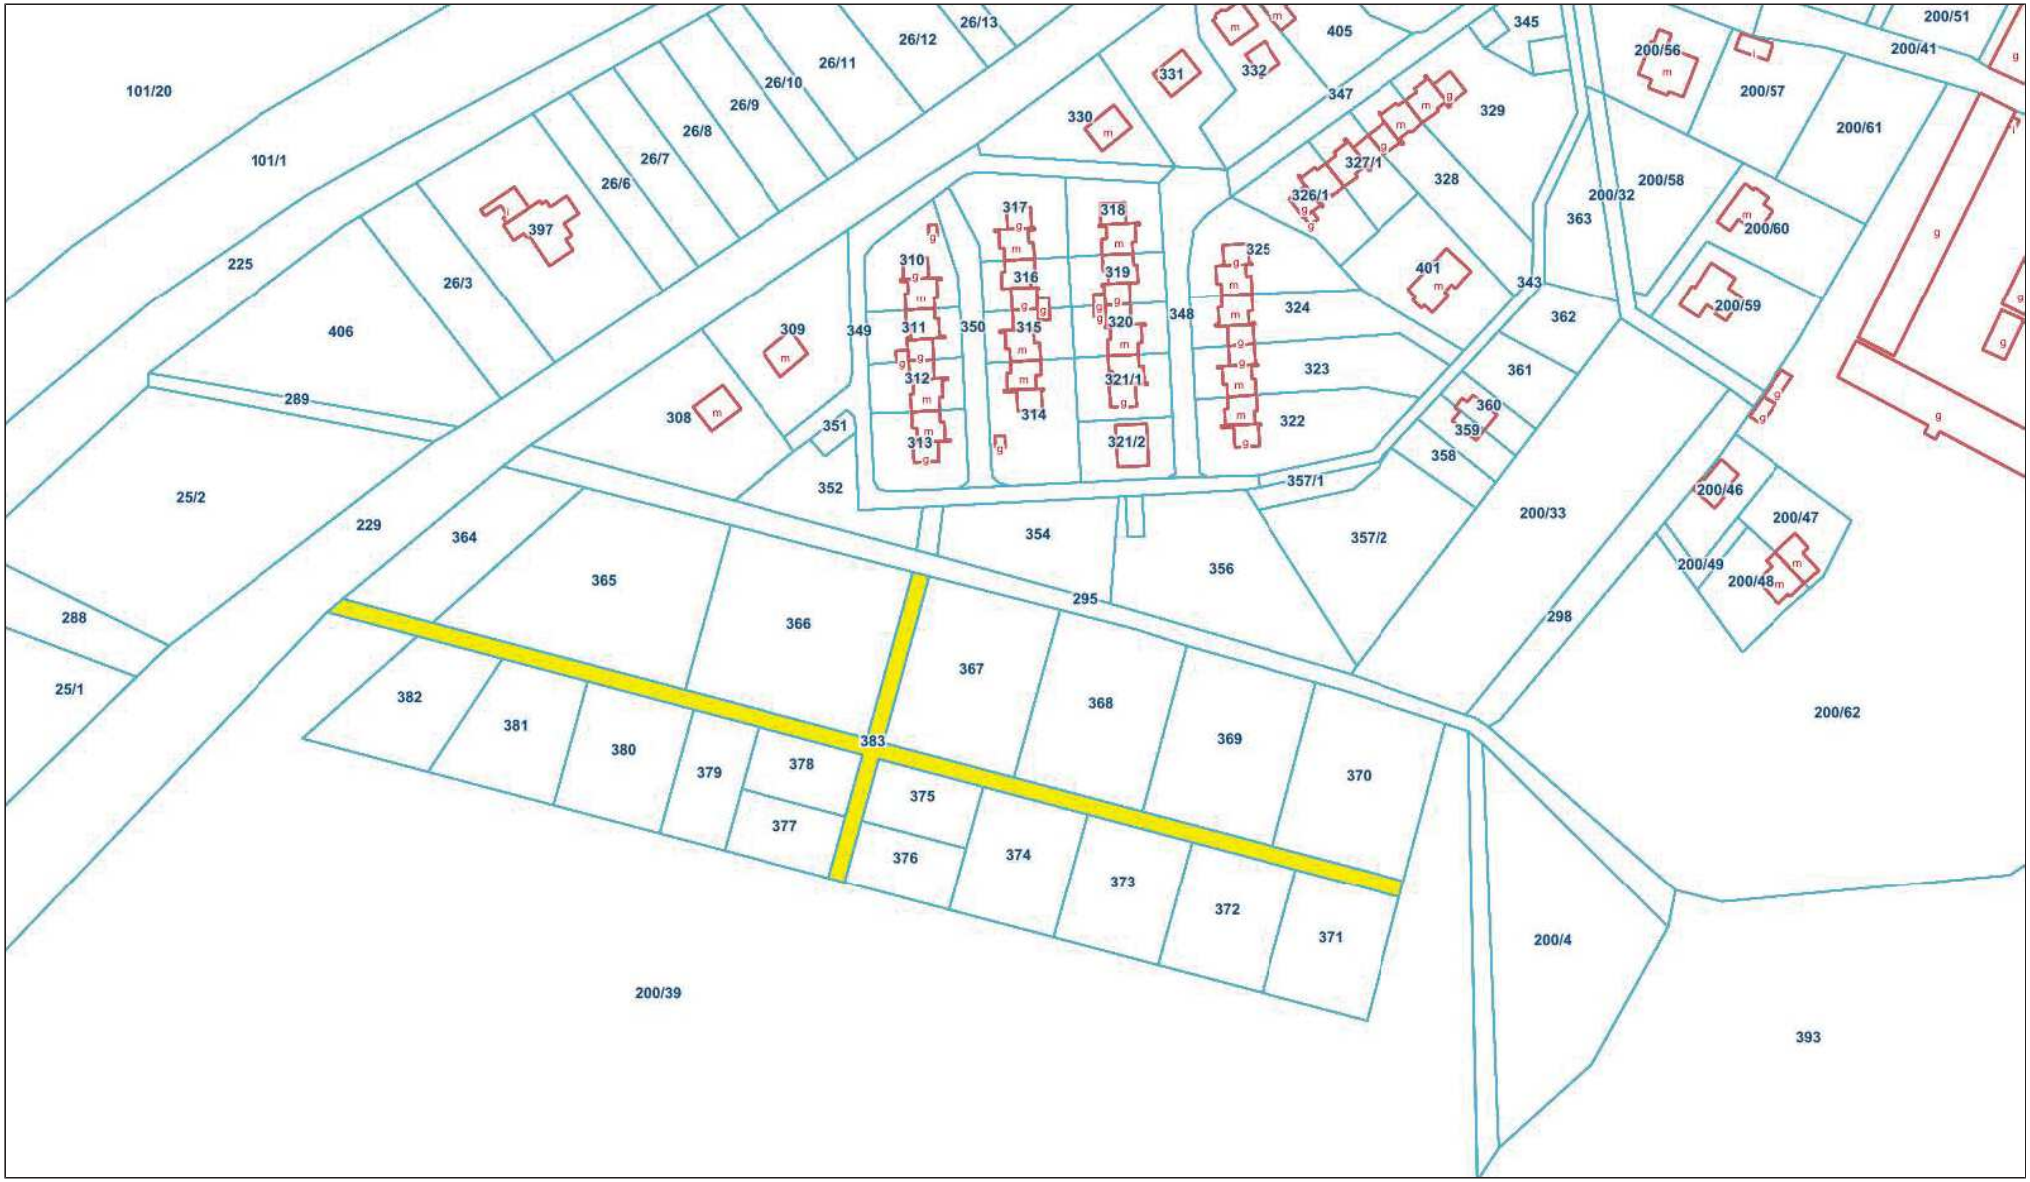

Załącznik graficzny nr 7
do uchwały nr XXVIII/159/26
Rady Gminy Marcinowice z dnia 21.04.2026r.

