DZIENNIK URZĘDOWY
WOJEWÓDZTWA DOLNOŚLĄSKIEGO

Wrocław, dnia 14 maja 2018 r.

Poz. 2552

Elektronicznie podpisany przez:
Agnieszka Augustynowicz
Data: 2018-05-14 13:55:57

UCHWAŁA NR 53/473/18
RADY MIEJSKIEJ BIELAWY

z dnia 25 kwietnia 2018 r.

w sprawie ustalenia przebiegu istniejących dróg gminnych

Na podstawie art. 7 ust. 3 ustawy z dnia 21 marca 1985 r. o drogach publicznych (Dz. U. z 2017 r. poz. 2222 ze zmianami[1)]) Rada Miejska uchwala, co następuje:

§ 1. Ustala się przebieg istniejących dróg gminnych zlokalizowanych na terenie miasta Bielawa w sposób określony w wykazie, stanowiącym załącznik nr 1 do niniejszej uchwały.

§ 2. Szczegółowe położenie dróg, o których mowa w § 1 oznaczono na mapach ewidencyjnych dróg, stanowiących załącznik nr 2 do uchwały.

§ 3. Wykonanie uchwały powierza się Burmistrzowi.

§ 4. Uchwała wchodzi w życie po upływie 14 dni od ogłoszenia w Dzienniku Urzędowym Województwa Dolnośląskiego.

Przewodniczący Rady Miejskiej:
Z. Dragan

[1)] zmiany tekstu jednolitego niniejszej ustawy zostało ogłoszone w Dz. U. z 2018 r. poz. 12, poz. 138, poz. 159 i poz. 317

Załącznik nr 1 do uchwały nr 53/473/18
Rady Miejskiej Bielawy z dnia 25 kwietnia 2018 r.

Wykaz określający przebieg istniejących dróg gminnych na terenie miasta Bielawa

Lp.	Nazwa i nr drogi	Usytuowanie drogi	Dotychczasowy przebieg drogi (numery działek geodezyjnych)	Nowy przebieg drogi (nr działek geodezyjnych)	Obręb
1	Boczna 117919D	Biegnie od ul. Lipowej i dochodzi do drogi okalającej Jezioro Bielawskie	167	167 163/25 169/10 54/4	Fabryczna Fabryczna Fabryczna Fabryczna
2	Brzeżna 117856D	Biegnie od ul. Tkackiej do mostu znajdującego się w ciągu Al. Św. J. Pawła II	323/7 323/8	323/8 323/19 424	Południe Południe Południe
3	Grunwaldzka 117851D	Biegnie od ul. Dzierżoniowskiej do ul. Ceglanej	66	66/1 66/2	Północ Północ
4	Kamienna 117937D	Biegnie od ul. Przodowników Pracy do ul. F. Chopina	708 674 668/3 694	509/8 674/2 668/3 694/2	Fabryczna Fabryczna Fabryczna Fabryczna
5	Plac Wolności 117892D	Plac pomiędzy ulicami: Wolności, Bankową, Piastowska, Kopernika i 3-go Maja	949/4	949/6	Północ
6	J. Tuwima 117952D	Jest prostopadła do ul. gen. W. Sikorskiego o równoległa do ul. E. Orzeszkowej	1214/4 1196/5 1181	1214/6 1196/5 1181	Osiedle Osiedle Osiedle


Załącznik nr 2 do uchwały nr 53/473/18
Rady Miejskiej Bielawy z dnia 25 kwietnia 2018 r.

Szczegółowe położenie istniejących dróg gminnych


ul. Boczna

Mapa


Skala 1:2000

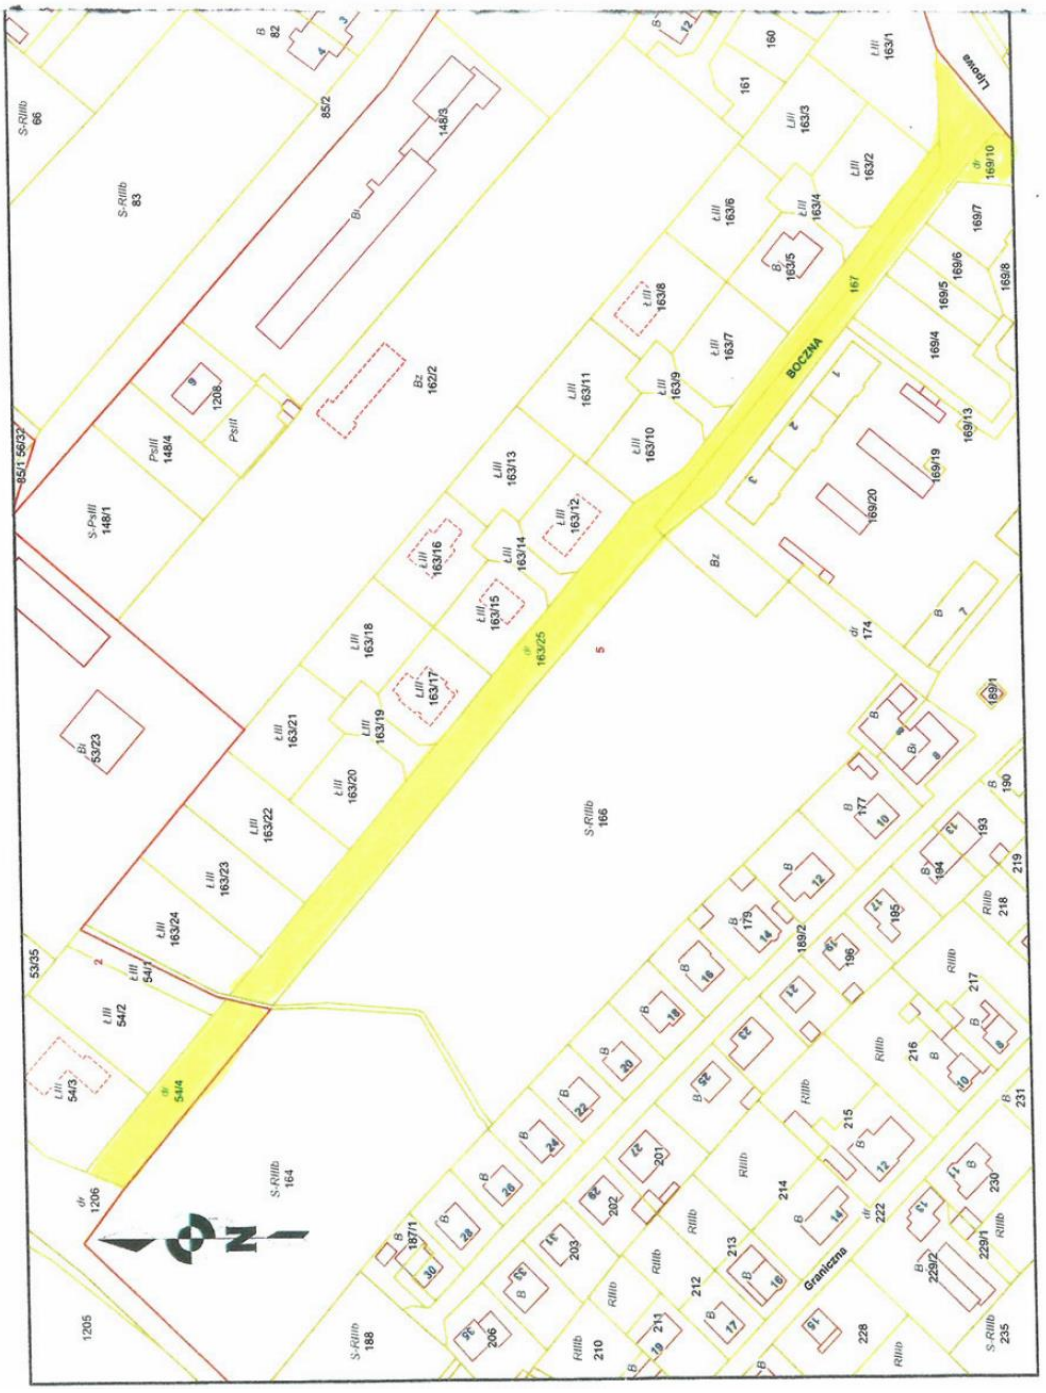


ul. Brzeżna

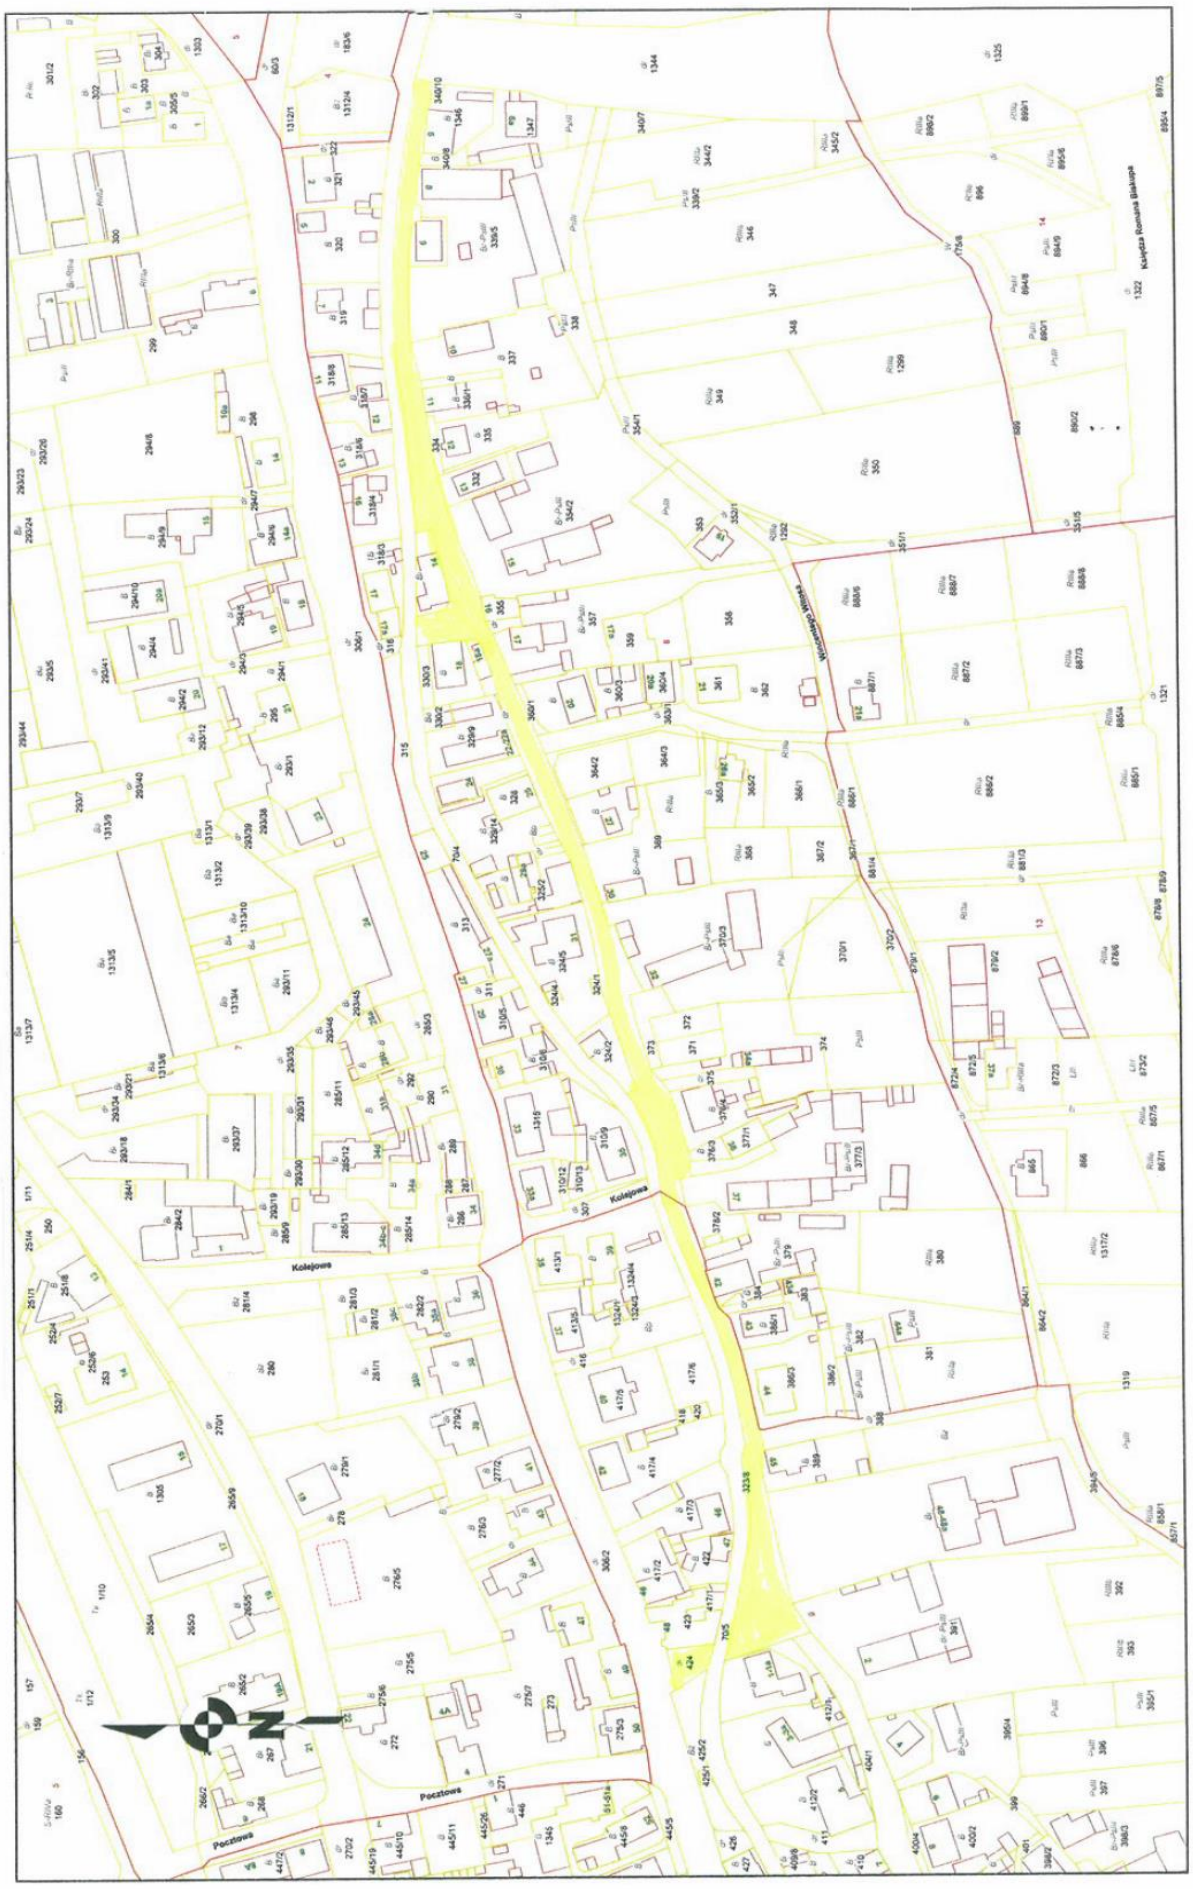
Kolejowa
Kolejowa
Pocztowa
Pocztowa
Księdza Romana Blaskiego
Wrocławska
N

ul. Grunwaldzka

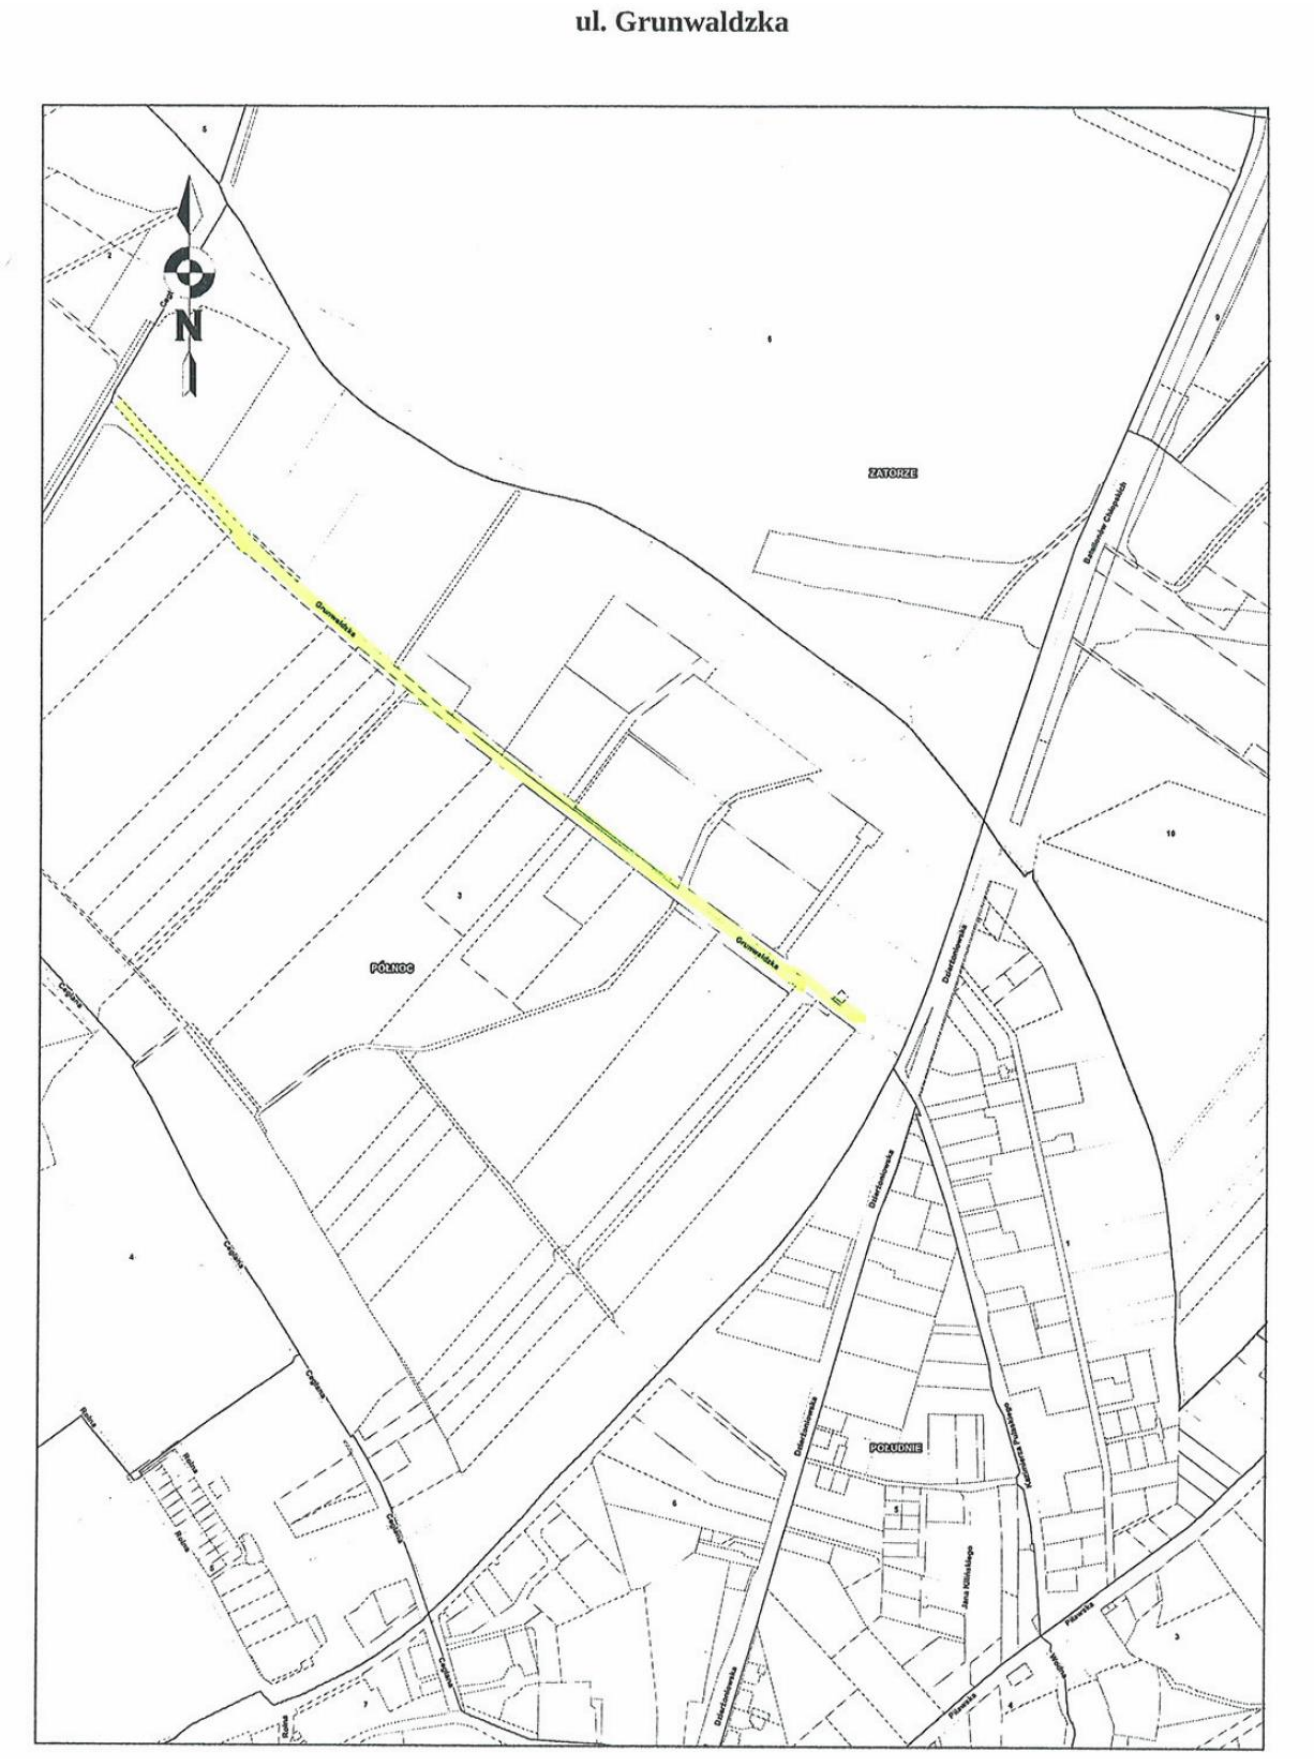


ul. Kamienna

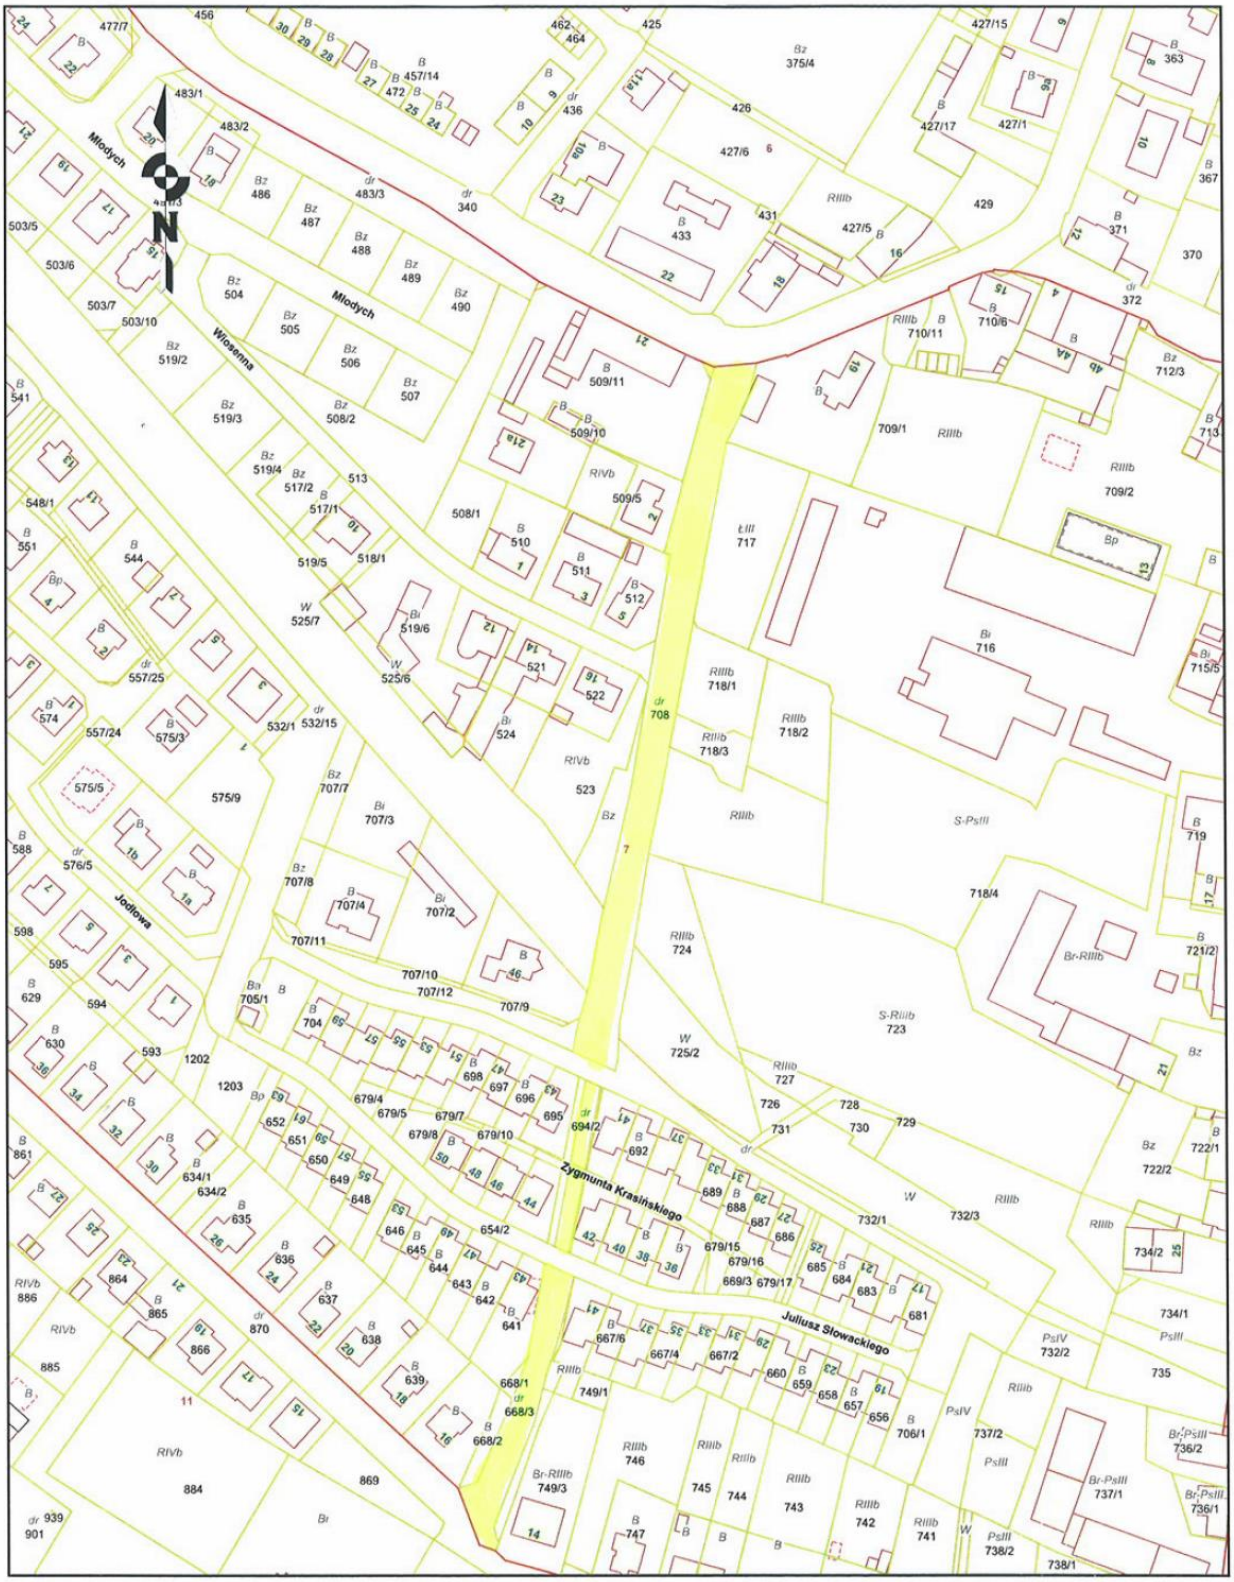

Młodych
Wiosenna
Jodłowa
Zygmunta Krasińskiego
Juliusz Słowackiego
N

Mapa

Skala 1:1000

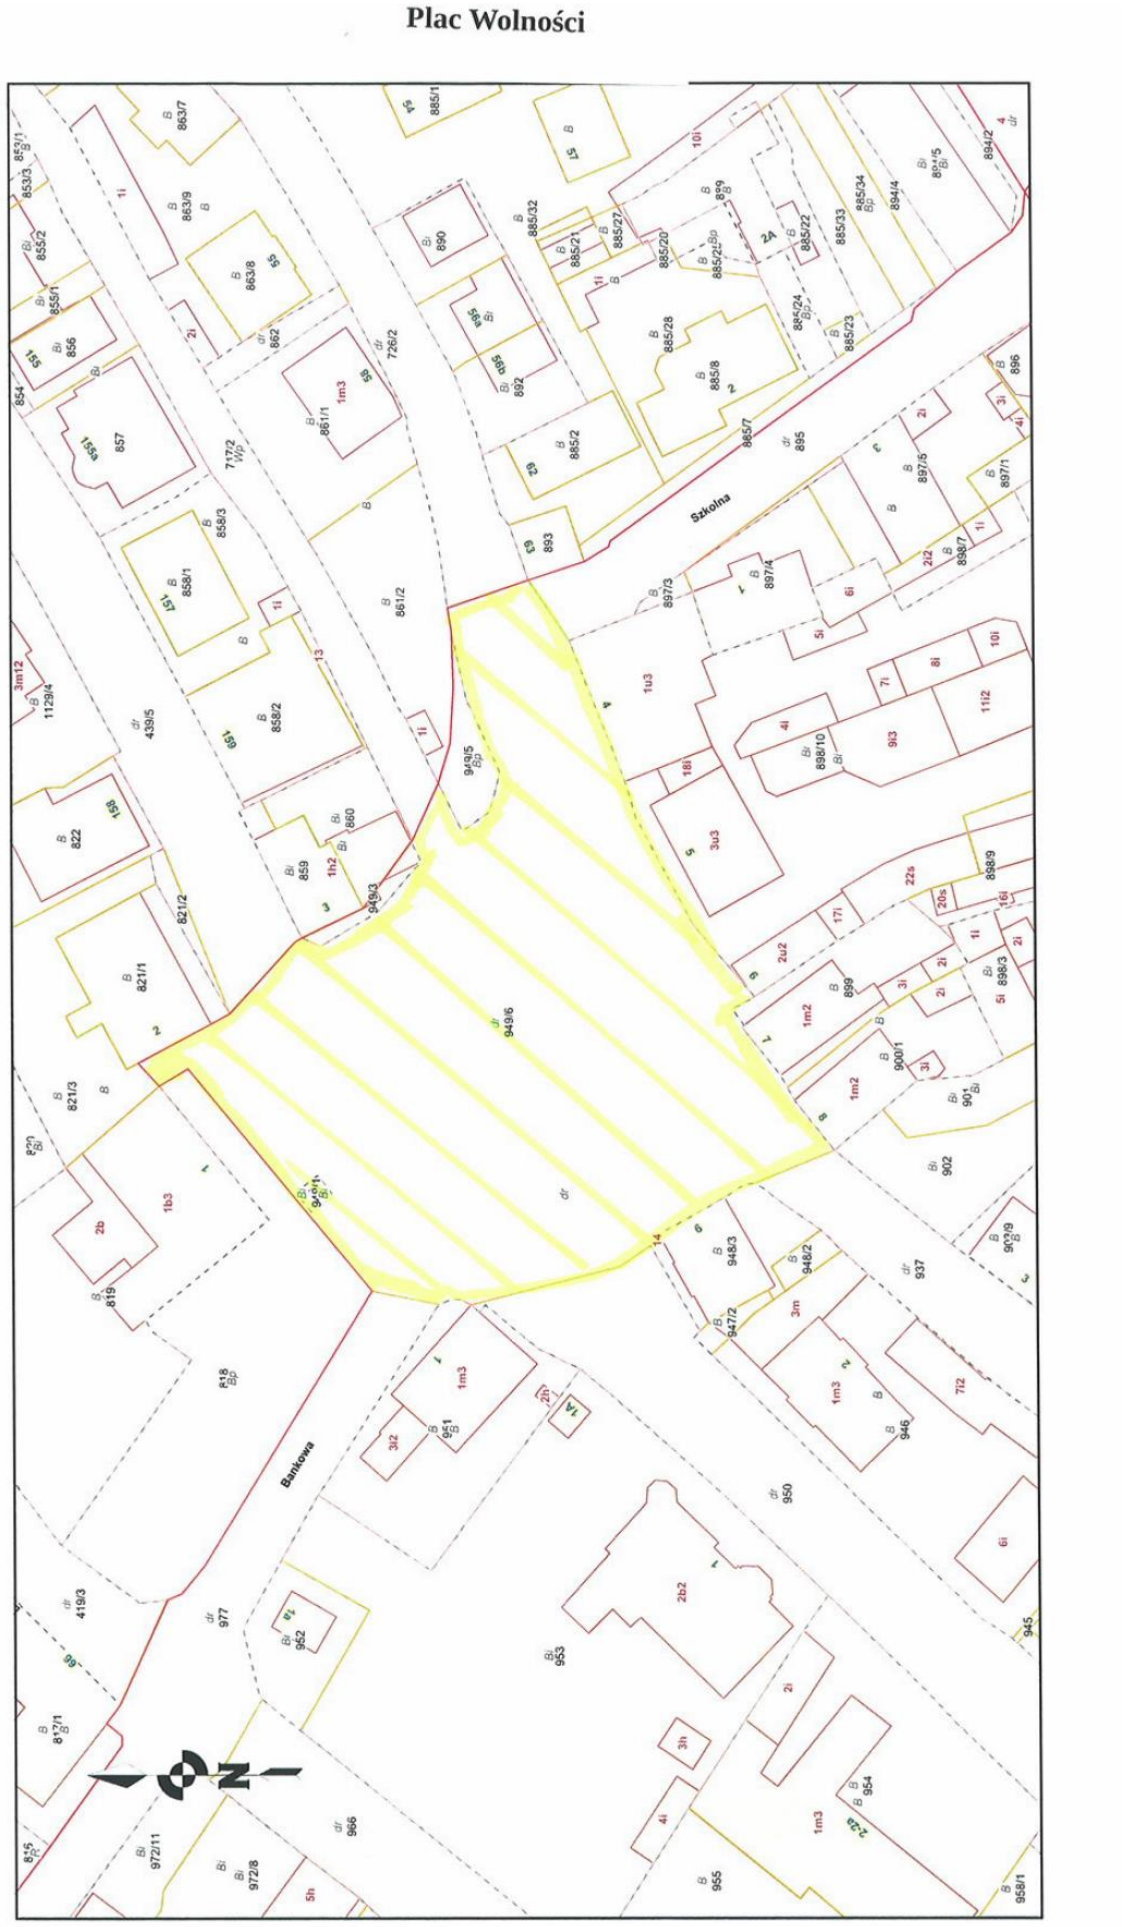

ul. J. Tuwima

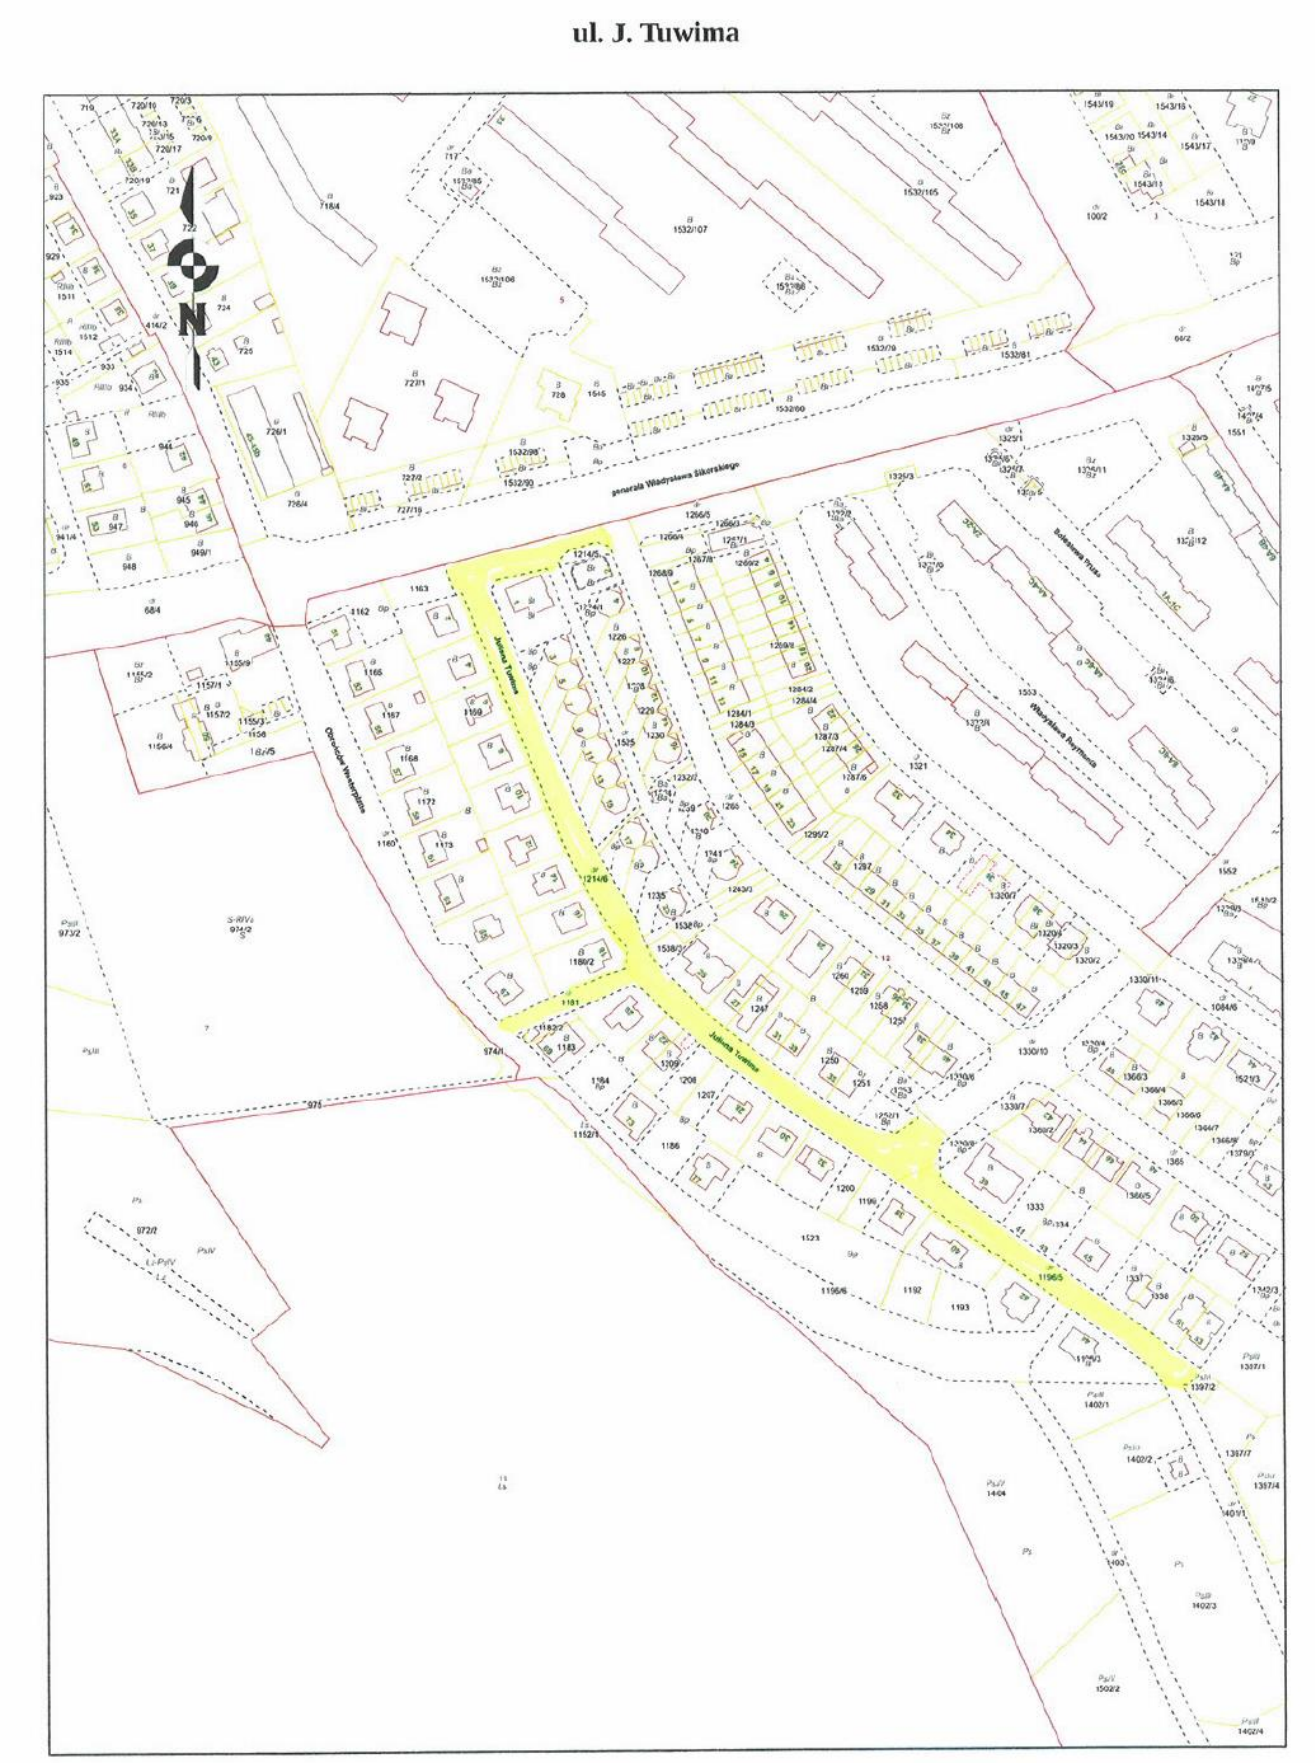
N
generała Władysława Sikorskiego
Bolesława Prusa
Władysława Reymonta
Juliana Tuwima
Juliana Tuwima
Obrońców Westerplatte