DZIENNIK URZĘDOWY
WOJEWÓDZTWA DOLNOŚLĄSKIEGO

Wrocław, dnia 24 maja 2017 r.

Poz. 2566

Elektronicznie podpisany przez:
Agnieszka Augustynowicz
Data: 2017-05-24 14:56:57

UCHWAŁA NR XXX/248/2017
RADY MIASTA I GMINY WIĄZÓW

z dnia 16 maja 2017 r.

w sprawie uchwalenia miejscowego planu zagospodarowania przestrzennego w obrębie wsi Jutrzyna

Na podstawie art. 18 ust. 2 pkt. 5 ustawy z dnia 8 marca 1990 roku o samorządzie gminnym (j.t. Dz. U. z 2016 r. poz. 446 ze zm.) oraz art. 20 ust 1 ustawy z dnia 27 marca 2003 r. o planowaniu i zagospodarowaniu przestrzennym (j.t. Dz. U. z 2016 r. poz. 778 ze zm.) oraz w związku z uchwałą nr VI/39/2015 Rady Miasta i Gminy Wiązów z dnia 27 marca 2015 r. w sprawie przystąpienia do sporządzenia miejscowego planu zagospodarowania przestrzennego w obrębie wsi Jutrzyna, po stwierdzeniu zgodności z ustaleniami Studium uwarunkowań i kierunków zagospodarowania przestrzennego gminy Wiązów przyjętego uchwałą nr VIII/79/2015 Rady Miasta i Gminy Wiązów z dnia 30 czerwca 2015 r., Rada Miasta i Gminy Wiązów uchwala co następuje:

Rozdział 1.
Ustalenia wstępne

§ 1. 1. Uchwala się miejscowy plan zagospodarowania przestrzennego w obrębie wsi Jutrzyna, obejmujący obszar w granicach przedstawionych na rysunku planu stanowiącym załącznik nr 1 do uchwały.

2. Integralną częścią planu jest rysunek planu w skali 1:2000 stanowiący załącznik nr 1 do niniejszej uchwały.

3. Rozstrzygnięcie o sposobie rozpatrzenia uwag wniesionych do projektu planu stanowi załącznik nr 2 do niniejszej uchwały.

4. Rozstrzygnięcie o sposobie realizacji, zapisanych w planie, inwestycji z zakresu infrastruktury technicznej, które należą do zadań własnych gminy, oraz zasadach ich finansowania, zgodnie z przepisami o finansach publicznych stanowi załącznik nr 3 do niniejszej uchwały.

§ 2. W planie nie określa się:

1) zasad ochrony dóbr kultury współczesnej - ze względu na brak tych dóbr;

2) granic i sposobów zagospodarowania terenów lub obiektów podlegających ochronie, ustalonych na podstawie odrębnych przepisów, w tym terenów górniczych, a także narażonych na niebezpieczeństwo powodzi oraz zagrożonych osuwaniem się mas ziemnych - ze względu na brak takich terenów, obszarów, obiektów i krajobrazów priorytetowych;

3) sposobu i terminu tymczasowego zagospodarowania, urządzania i użytkowania terenów - ze względu na brak potrzeby wyznaczania.

§ 3. Określenia stosowane w uchwale oznaczają:

1) **teren** – obszar o określonym przeznaczeniu i zasadach zagospodarowania, wydzielony na rysunku planu liniami rozgraniczającymi i oznaczony symbolem;

2) **przeznaczenie podstawowe terenu** – jest to część przeznaczenia terenu, która powinna dominować w danym terenie w ilości nie mniejszej niż 70% sumy powierzchni użytkowej budynków lub 70% powierzchni działki;

3) **przeznaczenie uzupełniające terenu** – przeznaczenie inne niż podstawowe, które uzupełnia lub wzbogaca przeznaczenie podstawowe i nie występuje samodzielnie na działce w ilości nie większej niż 30% sumy powierzchni użytkowej budynków lub 30% powierzchni działki;

4) **nieprzekraczalna linia zabudowy** – należy przez to rozumieć linię, której elewacja nie przekroczy od strony określonej w planie miejscowym po zewnętrznym obrysie ściany projektowanego budynku, przy czym powyższa zasada nie dotyczy:

   a) urządzeń infrastruktury technicznej,

   b) części budynku, które w całości znajdują się pod ziemią,

   c) takich części budynku wystających przed elewację jak: balkony, wykusze, zadaszenia, elementy dachu oraz innych części budynku pod warunkiem, że nie przekroczą określonej w planie miejscowym linii zabudowy o więcej niż 2,0 m,

   d) schodów do budynku, pochylni dla niepełnosprawnych, dla których dopuszcza się odstępstwo maksymalnie 1,5 m,

   e) ocieplenia;

5) **urządzenia towarzyszące** rozumiane jako: infrastruktura techniczna, dojazdy i dojścia, parkingi i garaże, budynki gospodarcze, wiaty, altany i zadaszenia;

6) **infrastruktura techniczna** – należy przez to rozumieć naziemne lub podziemne, dystrybucyjne przewody lub urządzenia wodociągowe, kanalizacyjne, ciepłownicze, elektryczne, gazowe lub telekomunikacyjne;

7) **dach symetryczny** – dach o jednakowym kącie nachylenia połaci dachowych, z wyłączeniem lukarn;

8) **dach płaski** – dach o kącie nachylenia połaci dachowych nie większym niż 15°;

9) **wysokość zabudowy** – należy przez to rozumieć:

   a) wysokość budynków,

   b) wysokość obiektów budowlanych, które nie są budynkami – mierzoną od średniego poziomu terenu rodzimego na obrysie obiektu do najwyżej położonej części tego obiektu;

10) **uchwała** – niniejsza uchwała.

§ 4. Następujące oznaczenia graficzne na rysunku planu są obowiązującymi ustaleniami planu:

1) granica obszaru objętego planem tożsama z granicą strefy ochrony konserwatorskiej zabytków archeologicznych;

2) linie rozgraniczające tereny o różnym przeznaczeniu lub różnych zasadach zagospodarowania;

3) nieprzekraczalne linie zabudowy;

4) przeznaczenia terenów wraz z ich symbolami;

5) stanowisko archeologiczne;

6) granica strefy sanitarnej od cmentarza 50,0 m;

7) granica strefy sanitarnej od cmentarza 150,0 m;

8) istniejąca linia elektroenergetyczna średniego napięcia wraz ze strefą ochroną;

9) wymiary.

§ 5. Ustala się przeznaczenia terenu:

1) **zabudowa zagrodowa w gospodarstwach rolnych, hodowlanych i ogrodniczych** rozumiana zgodnie z przepisami odrębnymi - **RM**;

2) **rolnicze** rozumiane zgodnie z przepisami odrębnymi - **R**;

3) **cmentarz** rozumiany jako obiekty i urządzenia służące chowaniu zmarłych, takie jak: domy pogrzebowe, kostnice, kaplice i budynki administracyjne, oznaczony na rysunku planu symbolem **ZC**;

4) **lasy** rozumiane zgodnie z przepisami odrębnymi - **ZL**;

5) **drogi publiczne klasy zbiorczej** rozumiane zgodnie z przepisami odrębnymi – **KD-Z**.

Rozdział 2.
Ustalenia ogólne

§ 6. Na obszarze objętym planem w zakresie stawek procentowych stanowiących podstawę określenia opłaty, o której mowa w art. 36 ust. 4 ustawy z dnia 27 marca 2003 roku o planowaniu i zagospodarowaniu przestrzennym obowiązuje wysokość stawki procentowej: 30%.

§ 7. Na obszarze objętym planem:

1) nieprzekraczalna linia zabudowy określona jak na rysunku planu w odległości 15,0 m od terenów KD-Z;

2) wysokości zabudowy ustalonej w rozdziale 3 nie stosuje się do inwestycji z zakresu inwestycji łączności publicznej.

§ 8. Na każdym terenie dopuszcza się zieleń.

§ 9. Wyznacza się granicę terenu rozmieszczenia inwestycji celu publicznego o znaczeniu lokalnym tożsamą z granicą obszaru objętego planem.

§ 10. 1. Dopuszcza się lokalizację reklam, tablic reklamowych i szyldów.

2. Reklamy, o których mowa w ust. 1, muszą spełniać następujące wymagania:

1) całkowita powierzchnia reklamowa wolno stojącej reklamy nie większa niż 4 m²;

2) zakaz umieszczania reklam na ogrodzeniach terenów, na balustradach balkonów i tarasów;

3) wysokość wolno stojących reklam nie większa niż 3,0 m;

4) dopuszcza się lokalizację pylonów reklamowych o wysokości nie większej niż 3,0 m.

§ 11. 1. Na obszarze objętym planem w zakresie ochrony środowiska, przyrody i krajobrazu obowiązują następujące ustalenia:

1) dla terenów RM i ZC na powierzchniach niezabudowanych i nieutwardzonych obowiązuję zieleń jako teren biologicznie czynny;

2) tymczasowe gromadzenie w pojemnikach odpadów komunalnych powstałych jedynie na terenie;

3) gromadzenie i usuwanie odpadów komunalnych na zasadach określonych w przepisach szczególnych oraz gminnych przepisach porządkowych;

4) działalność przedsięwzięć lokalizowanych na przedmiotowym obszarze nie może powodować ponadnormatywnego obciążenia środowiska naturalnego poza granicami działki, do której inwestor posiada tytuł prawny;

5) odprowadzanie wód opadowych i roztopowych z terenów utwardzonych, po podczyszczeniu zgodnie z przepisami odrębnymi;

6) pod względem akustycznym kwalifikuje się teren RM jako tereny zabudowy zagrodowej, zgodnie

z przepisami dotyczącymi ochrony środowiska w zakresie ochrony przed hałasem.

§ 12. 1. Ustala się strefę ochronną w odległości 7,5 m od osi istniejącej linii energetycznej średniego napięcia, w każdą stronę od jej osi, oznaczoną na rysunku planu.

2. W strefie, o której mowa w ust 1, niezależnie od ustaleń działu II, obowiązuje zakaz nasadzeń zieleni wysokiej oraz lokalizowania pomieszczeń przeznaczonych na stały pobyt ludzi.

§ 13. 1. Wyznacza się strefę ochrony sanitarnej cmentarza o szerokości 50,0 m, oznaczoną na rysunku planu.

2. W strefie, o której mowa w ust. 1, niezależnie od ustaleń rozdziału 3, zakazuje się lokalizacji nowej zabudowy mieszkaniowej oraz zakładów produkujących żywność, zakładów żywienia zbiorowego i zakładów przechowujących artykuły żywnościowe oraz studzien, źródeł i strumieni, służących do czerpania wody do picia i potrzeb gospodarczych.

3. Wyznacza się strefę ochrony sanitarnej cmentarza o szerokości 150,0 m oznaczoną na rysunku planu,

4. W strefie, o której mowa w ust. 3, niezależnie od ustaleń rozdziału 3, nakazuje się podłączenie wszystkich budynków do sieci wodociągowej. W przypadku braku możliwości podłączenia obowiązują zakazy zawarte w ust. 2.

§ 14. 1. Na całym obszarze planu obowiązują następujące ustalenia w zakresie ochrony zabytków archeologicznych: z uwagi na domniemanie zawartości reliktów archeologicznych (w sąsiedztwie nagromadzenia udokumentowanych stanowisk archeologicznych), wprowadza się strefę ochrony konserwatorskiej zabytków archeologicznych.

2. Na obszarze tym dla inwestycji związanych z pracami ziemnymi wymagane jest przeprowadzenie badań archeologicznych, zgodnie z przepisami odrębnymi.

§ 15. 1. Obejmuje się ochroną konserwatorską stanowiska archeologiczne nr AZP 3/26/87-30, AZP 4/27/87-30, AZP 5/28/87-30, AZP 2/10/87-31, oznaczone na rysunku planu.

2. W obrębie chronionych stanowisk archeologicznych zamierzenia inwestycyjne wymagają przeprowadzenia badań archeologicznych, zgodnie z przepisami odrębnymi, obowiązuje wyłączenie spod zalesienia obszaru stanowisk.

§ 16. Na obszarze objętym planem w zakresie zasad i warunków scalania i podziału nieruchomości obowiązuje:

1) powierzchnia działki nie mniejsza niż 2000 m² dla terenu ZC;

2) szerokość frontu działki nie mniejsza niż 20,0 m dla terenu ZC;

3) kąt położenia granic bocznych działki w stosunku do pasa drogowego nie mniejszy niż 5° i nie większy niż 115°.

§ 17. 1. Na obszarze objętym planem, o ile przepisy rozdziału 3 nie stanowią inaczej, w zakresie zasad obsługi infrastruktury technicznej ustala się:

1) dostawę wody z wodociągowej sieci rozdzielczej z zastrzeżeniem ust. 2 pkt 2;

2) odprowadzenie ścieków do sieci kanalizacyjnej z zastrzeżeniem ust. 2 pkt 3;

3) odprowadzanie wód opadowych i roztopowych do sieci kanalizacji, retencjonowanie lub na teren działki;

4) zaopatrzenie w energię elektryczną z dystrybucyjnej sieci elektroenergetycznej;

5) dostawa gazu z rozdzielczej sieci gazowej;

6) stosowanie do indywidualnych celów grzewczych paliw płynnych i gazowych lub paliw stałych o niskim zasiarczeniu, pomp ciepła, kolektorów słonecznych;

7) gospodarka odpadami na zasadach określonych w przepisach odrębnych.

2. Na obszarze objętym planem w zakresie zasad obsługi infrastruktury technicznej dopuszcza się:

1) dystrybucyjne sieci uzbrojenia, o ile ich lokalizacja nie narusza przepisów odrębnych;

2) indywidualne ujęcia wody, zgodnie z przepisami odrębnymi;

3) rozwiązania indywidualne, zgodnie z przepisami odrębnymi;

4) indywidualne zbiorniki na gaz płynny;

5) przewody wodociągowe i kanalizacyjne, gazociągi, linie kablowe sieci telekomunikacyjnej

i elektroenergetycznej dopuszcza się wyłącznie, jako podziemne.

3. Na obszarze objętym planem nie dopuszcza się lokalizacji urządzeń wytwarzających energię z odnawialnych źródeł energii o mocy przekraczającej 100 kW.

§ 18. Na obszarze objętym planem w zakresie rozbudowy i budowy systemu komunikacji obowiązuje:

1) lokalizacja garaży i miejsc do parkowania na terenie, na którym lokalizowana jest inwestycja w formie terenowej, wbudowanej lub wolno stojącej;

2) dla zabudowy zagrodowej nie mniej niż 1 miejsce do parkowania na mieszkanie, wliczając w to garaż;

3) dla cmentarza urządzenie nie mniej niż 1 miejsce do parkowania na 10 korzystających;

4) liczba miejsc przeznaczonych do parkowania pojazdów zaopatrzonych w kartę parkingową nie może być mniejsza niż wynikająca z przepisów odrębnych.

Rozdział 3.
Ustalenia szczegółowe

§ 19. 1. Dla terenu oznaczonego na rysunku planu symbolem **1RM** ustala się zasady określone w niniejszym paragrafie.

2. W zakresie przeznaczenia terenu obowiązuje:

1) przeznaczenie podstawowe: zabudowa zagrodowa w gospodarstwach rolnych, hodowlanych i ogrodniczych;

2) przeznaczenie uzupełniające: urządzenia towarzyszące o ile ich lokalizacja nie będzie naruszała przepisów o ochronie gruntów rolnych i leśnych.

3. W zakresie kształtowania zabudowy obowiązuje:

1) wysokość zabudowy nie większa niż 12,0 m;

2) dachy symetryczne dwu lub wielospadowe, o kącie nachylenia połaci nie mniejszym niż 30° i nie większym niż 45°;

3) zakaz stosowania:

a) dachów asymetrycznych,

b) lukarn i facjat dachowych o powierzchni większej niż połowa połaci dachu,

c) sidingu.

4. W zakresie kształtowania zabudowy dopuszcza się dla budynków inwentarskich, garażowych, gospodarczych, wiat i altan dachy jak dla budynków mieszkalnych lub dachy płaskie lub jednospadowe o nachyleniu połaci powyżej 10°.

5. W zakresie zasad ochrony dziedzictwa kulturowego i zabytków obowiązują ustalenia zawarte w §14.

6. W zakresie zagospodarowania terenu i kształtowania ładu przestrzennego obowiązuje:

1) intensywność zabudowy nie mniejsza niż 0,01 i nie większa niż 0,4;

2) powierzchnia zabudowy nie większa niż 40% powierzchni działki;

3) powierzchnia biologicznie czynna nie mniejsza niż 30% powierzchni działki budowlanej.

7. W zakresie obsługi komunikacyjnej obowiązuje obsługa z terenu 1KD-Z.

§ 20. 1. Dla terenów oznaczonych na rysunku planu symbolami **1R, 2R, 3R** ustala się zasady określone w niniejszym paragrafie.

2. W zakresie przeznaczenia terenu obowiązuje przeznaczenie rolnicze.

3. Obowiązuje zakaz budowy obiektów budowlanych, z wyłączeniem inwestycji z zakresu łączności publicznej, sieci infrastruktury technicznej i stawów hodowlanych o ile ich lokalizacja nie będzie naruszała przepisów o ochronie gruntów rolnych i leśnych.

4. W zakresie zasad ochrony dziedzictwa kulturowego i zabytków obowiązują ustalenia:

1) dla terenów 1R, 2R zawarte w §14 i §15;

2) dla terenu 3R zawarte w §14.

§ 21. 1. Dla terenu oznaczonego na rysunku planu symbolem **1ZC** ustala się zasady określone w niniejszym paragrafie.

2. W zakresie przeznaczenia terenu obowiązuje:

1) przeznaczenie podstawowe: cmentarz;

2) przeznaczenie uzupełniające: urządzenia towarzyszące.

3. Na terenie, o którym mowa w ust. 1, w zakresie kształtowania zabudowy obowiązuje:

1) wysokość zabudowy nie większa niż 6,0 m;

2) zakaz stosowania sidingu jako materiału okładzinowego;

3) dachy dwuspadowe, symetryczne o kącie nachylenia nie mniejszym niż 38° i nie większym niż 45°.

2. Na terenie, o którym mowa w ust. 1, w zakresie zagospodarowania terenu i kształtowania ładu przestrzennego obowiązuje:

1) powierzchnia zabudowy nie większa niż 5% powierzchni działki;

2) powierzchnia biologicznie czynna nie mniejsza niż 80% powierzchni działki budowlanej.

4. W zakresie minimalnej powierzchni nowo wydzielonych działek budowlanych obowiązuje 2000 m^2.

5. W zakresie zasad ochrony dziedzictwa kulturowego i zabytków obowiązują ustalenia zawarte w §14.

6. W zakresie obsługi komunikacyjnej obowiązuje obsługa z terenu drogi publicznej zlokalizowanej poza granicami planu.

§ 22. 1. Dla terenów oznaczonych na rysunku planu symbolami: **1ZL, 2ZL, 3ZL, 4ZL, 5ZL** ustala się zasady określone w niniejszym paragrafie.

2. W zakresie przeznaczenia terenu obowiązuje przeznaczenie: lasy.

3. Obowiązuje zakaz zabudowy z wyłączeniem inwestycji z zakresu gospodarki leśnej.

4. W zakresie kształtowania zabudowy obowiązuje:

1) wysokość zabudowy nie większa niż 9,0 m;

2) dachy symetryczne dwu lub wielospadowe, o kącie nachylenia połaci nie mniejszym niż 30° i nie większym niż 45°.

5. W zakresie zagospodarowania terenu i kształtowania ładu przestrzennego obowiązuje:

1) intensywność zabudowy nie mniejsza niż 0,01 i nie większa niż 0,04;

2) powierzchnia zabudowy nie większa niż 2% powierzchni działki.

6. W zakresie zasad ochrony dziedzictwa kulturowego i zabytków obowiązują ustalenia zawarte w §14.

§ 23. 1. Dla terenów oznaczonych na rysunku planu symbolami: **1KD-Z, 2KD-Z** ustala się zasady określone w niniejszym paragrafie.

2. W zakresie przeznaczenia terenu obowiązuje przeznaczenie: droga publiczna.

3. W zakresie zagospodarowania terenu i kształtowania ładu przestrzennego obowiązuje:

1) szerokość w liniach rozgraniczających jak na rysunku planu, przy czym w miejscu wskazanym

na rysunku planu szerokość odpowiednio od 12,0 m do 15,0 m;

2) droga klasy zbiorczej.

4. W zakresie zagospodarowania terenu i kształtowania ładu przestrzennego dopuszcza się:

1) chodnik;

2) ścieżkę rowerową;

3) elementy technicznego wyposażenia drogi,

4) urządzenia infrastruktury technicznej.

5. Teren wyznacza się do realizacji inwestycji celu publicznego.

6. W zakresie zasad ochrony dziedzictwa kulturowego i zabytków obowiązują ustalenia zawarte w §14.

Rozdział 4.
Przepisy końcowe

§ 24. Wykonanie uchwały powierza się Burmistrzowi Miasta i Gminy Wiązów.

§ 25. Uchwała wchodzi w życie po upływie 14 dni od dnia ogłoszenia w Dzienniku Urzędowym Województwa Dolnośląskiego.

Przewodniczaca Rady Miasta i Gminy Wiązów:
E. Schütterly

MIEJSCOWY PLAN ZAGOSPODAROWANIA PRZESTRZENNEGO
w obrębie wsi Jutrzyna

RYSUNEK PLANU

SKALA 1:2000

0 40 200 400 [m]

N

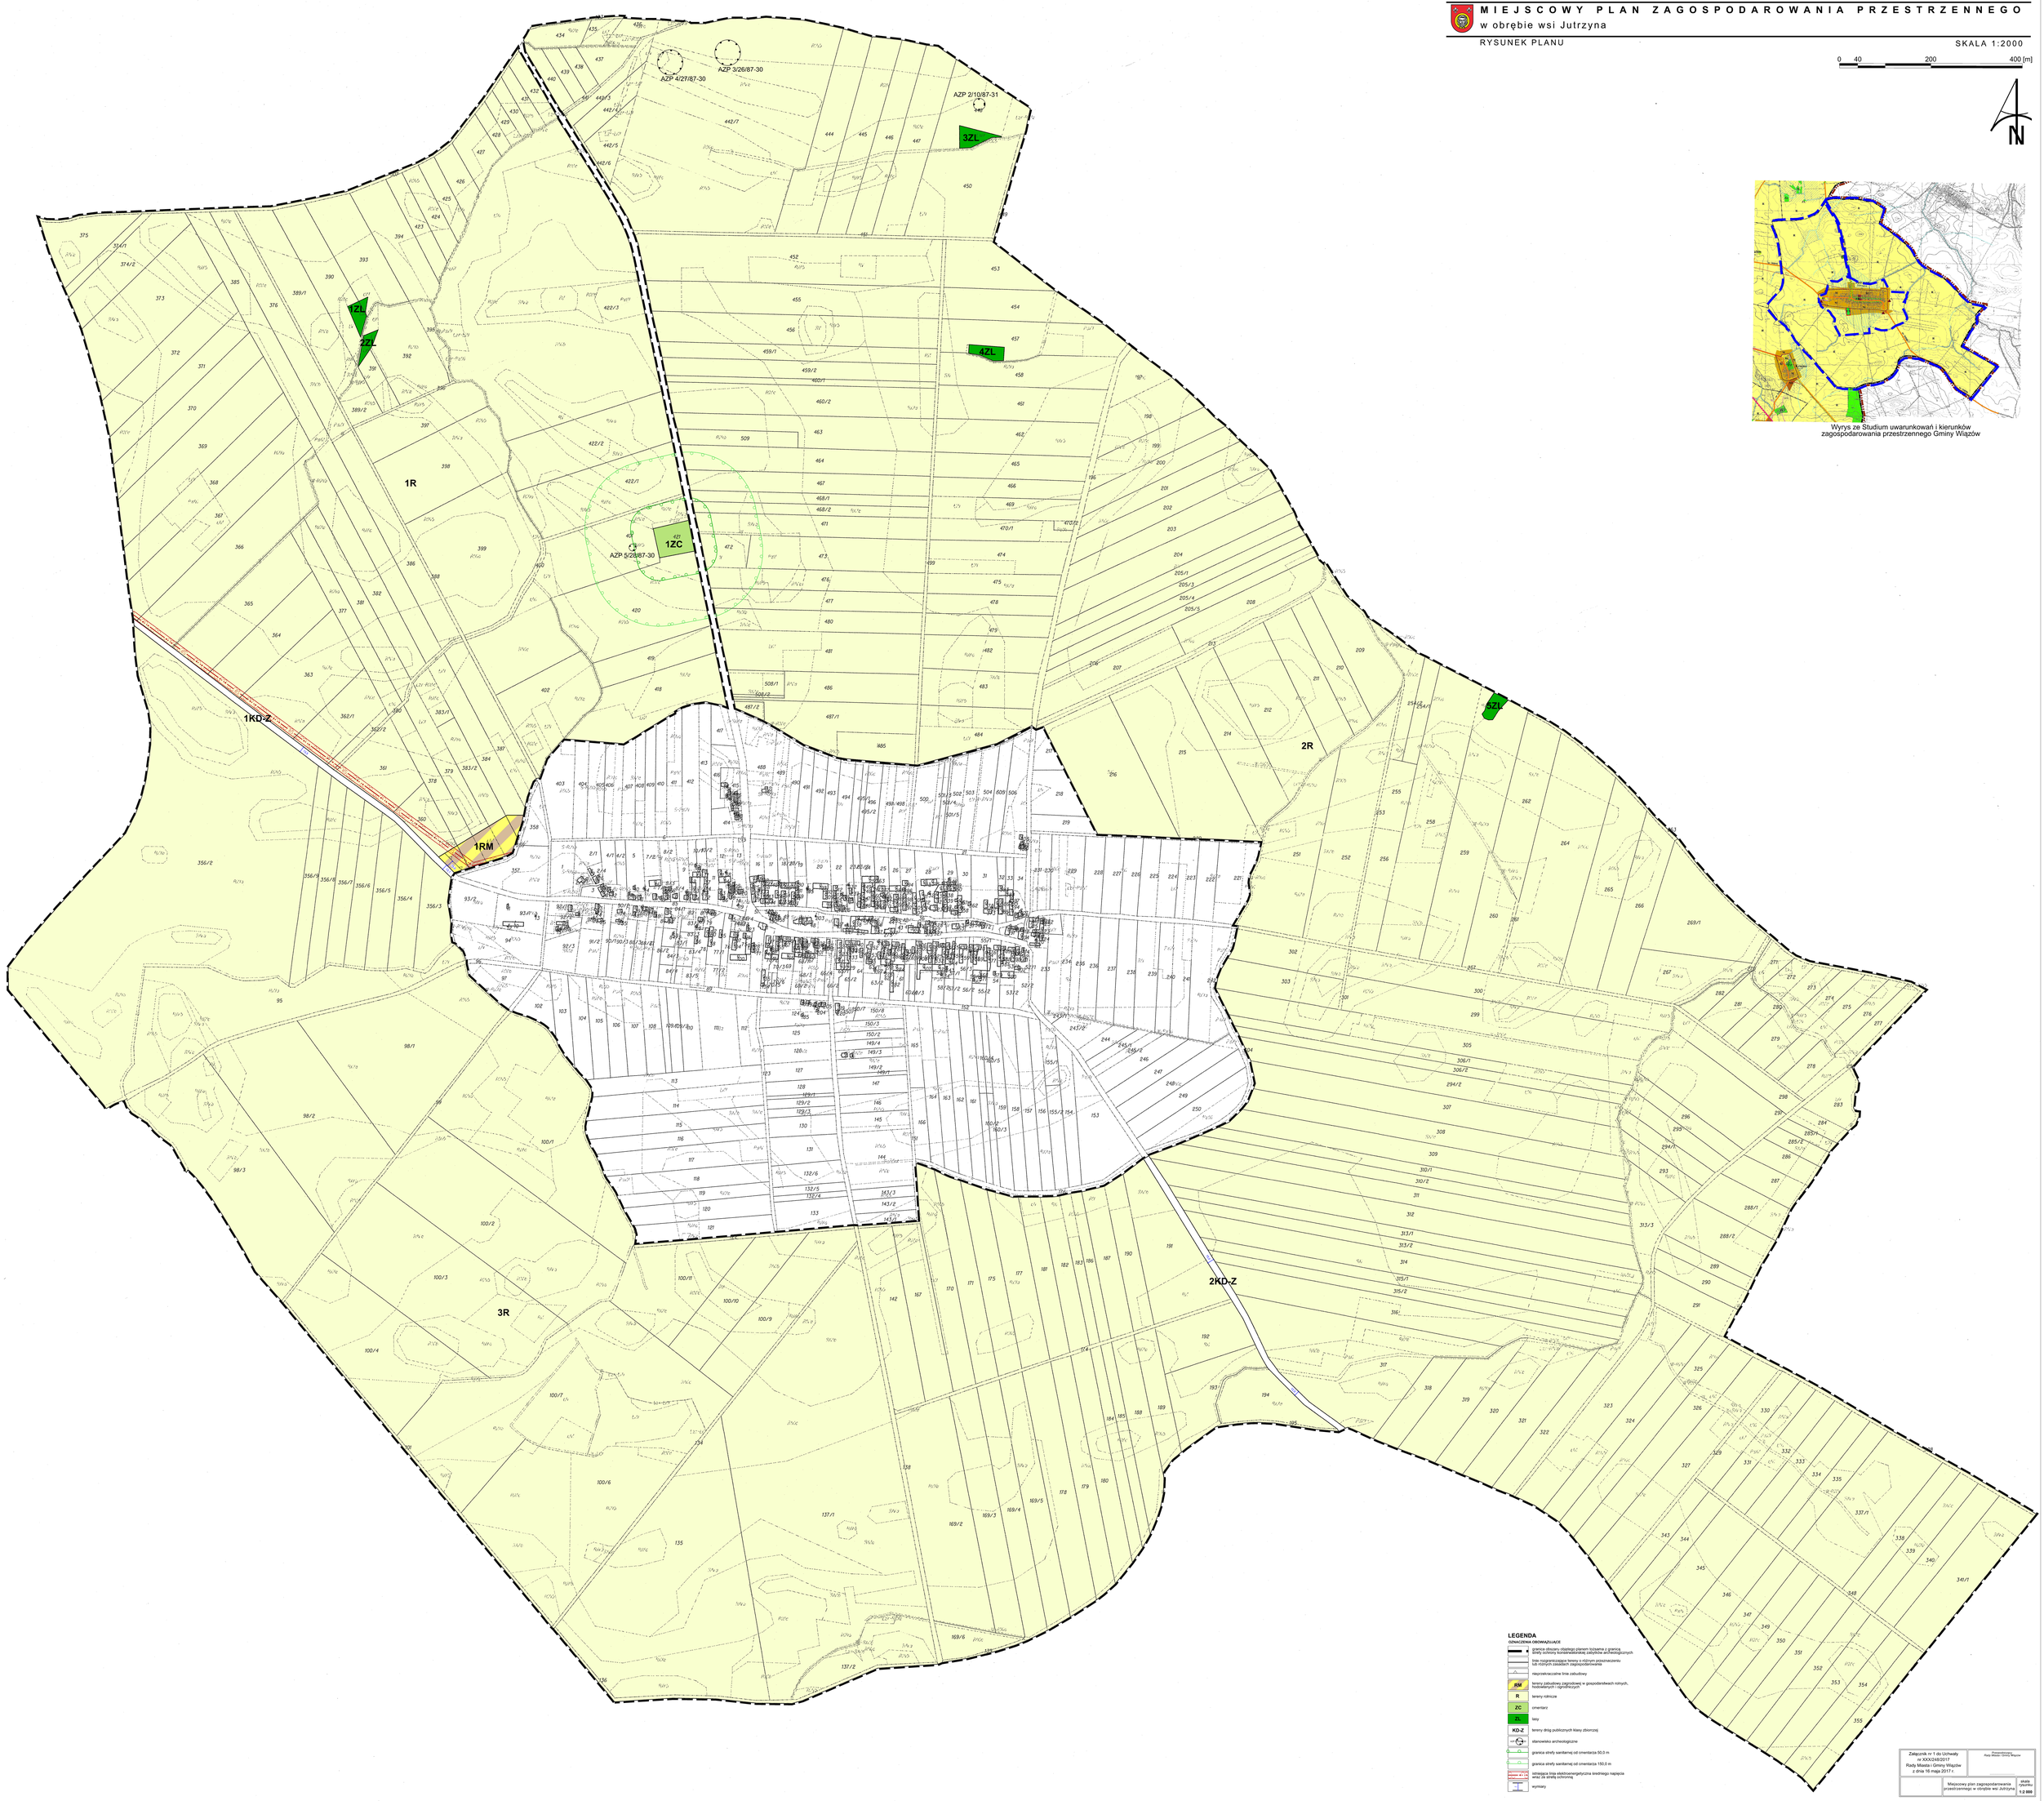

Wyrys ze Studium uwarunkowań i kierunków zagospodarowania przestrzennego Gminy Wiązów

LEGENDA

OZNACZENIA OBOWIĄZUJĄCE

- granica obszaru objętego planem biżsąca z granicą strefy ochrony konserwatorskiej zabytków archeologicznych
- linia rozgraniczająca tereny o różnym przeznaczeniu lub różnych zasadach zagospodarowania
- nieprzekraczalne linie zabudowy
- RM — tereny zabudowy zagrodowej w gospodarstwach rolnych, hodowlanych i ogrodniczych
- R — tereny rólnicze
- ZC — cmentarz
- ZL — lasy
- KD-Z — tereny dróg publicznych klasy zbiorczej
- stanowisko archeologiczne
- granica strefy sanitarnej od cmentarza 50.0 m
- granica strefy sanitarnej od cmentarza 150.0 m
- istniejąca linia elektroenergetyczna średniego napięcia wraz ze strefą ochronną
- wymiary

Załącznik nr 1 do Uchwały Nr XXX/248/2017 Rady Miasta i Gminy Wiązów z dnia 16 maja 2017 r.	Przewodniczący Rady Miasta i Gminy Wiązów
Miejscowy plan zagospodarowania przestrzennego w obrębie wsi Jutrzyna	skala rysunku 1:2 000

Załącznik nr 2 do uchwały nr XXX/248/2017 Rady Miasta
I Gminy Wiązów z dnia 16 maja 2017 r.

Rozstrzygnięcie
o sposobie rozpatrzenia nieuwzględnionych uwag wniesionych
do projektu planu

Zgodnie z art. 20 ust 1 ustawy z dnia 27 marca 2003 r. o planowaniu i zagospodarowaniu przestrzennym (j.t. Dz. U. z 2016 r., poz. 778 ze zm.) Rada Miasta i Gminy Wiązów stwierdza, że w terminie o którym jest mowa w art. 17 pkt 11 wyżej wymienionej ustawy nie wniesiono żadnych uwag w tym uwag wymagających rozstrzygnięcia.

Załącznik nr 3 do uchwały nr XXX/248/2017

Rady Miasta I Gminy Wiązów

z dnia 16 maja 2017 r.

Rozstrzygnięcie
o sposobie realizacji zapisanych w planie inwestycji z zakresu infrastruktury technicznej, które należą do zadań własnych gminy, oraz zasadach ich finansowania, zgodnie z przepisami o finansach publicznych

Zgodnie z art. 20 ust 1 ustawy z dnia 27 marca 2003 r. o planowaniu i zagospodarowaniu przestrzennym (j.t. Dz. U. z 2016 r., poz. 778 ze zm.) Rada Miasta i Gminy Wiązów stwierdza, że:

§ 1.

Zgodnie z ustaleniami planu zawartymi w treści uchwały ustala się realizację inwestycji z zakresu infrastruktury technicznej należących do zadań własnych gminy.

§ 2.

1) ustala się, że źródłem finansowania inwestycji i zadań, o których mowa w §1 będą:

a) środki własne gminy,

b) środki pozyskane z funduszy Unii Europejskiej,

c) środki pozyskane z Wojewódzkiego Funduszu Ochrony Środowiska

i Gospodarki Wodnej,

d) kredyt bankowy;

2) ustala się możliwość wykorzystania innych źródeł finansowania nie wymienionych

w pkt. 1, w tym również finansowania inwestycji ze środków prywatnych.

§ 3.

Wykonanie finansowania inwestycji powierza się Burmistrzowi Miasta i Gminy Wiązów.