



DZIENNIK URZĘDOWY

WOJEWÓDZTWA DOLNOŚLĄSKIEGO

Wrocław, dnia 11 stycznia 2019 r.

Poz. 288

UCHWAŁA NR II/24/18 RADY MIEJSKIEJ W SOBÓTCE

z dnia 28 grudnia 2018 r.

w sprawie uchwalenia zmiany miejscowego planu zagospodarowania przestrzennego gminy Sobótka dla terenu położonego w obrębie Strzegomiany

Na podstawie art. 18 ust. 2 pkt 5 ustawy z dnia 8 marca 1990 r. o samorządzie gminnym (Dz. U. z 2018 r., poz. 994, 1000, 1349, 1432) i art. 20 ustawy z dnia 27 marca 2003 r. o planowaniu i zagospodarowaniu przestrzennym (Dz. U. z 2018 r., poz. 1945), po stwierdzeniu, że w niniejszej uchwale nie zostały naruszone ustalenia Studium uwarunkowań i kierunków zagospodarowania przestrzennego gminy Sobótka, zatwierdzonego uchwałą nr VII/49/15 Rady Miejskiej w Sobótce z dnia 24 kwietnia 2015 r. oraz w związku z uchwałą Rady Miejskiej w Sobótce nr XXXIII/253/17 z dnia 29 maja 2017 r. w sprawie przystąpienia do sporządzenia zmiany miejscowego planu zagospodarowania przestrzennego gminy Sobótka dla terenu położonego w obrębie Strzegomiany

Rada Miejska w Sobótce uchwala, co następuje:

§ 1. 1. Zmienia się miejscowy plan zagospodarowania przestrzennego gminy Sobótka, uchwalony uchwałą nr XLIV/305/06 Rady Miejskiej w Sobótce z dnia 19 maja 2006 r., (tekst jednolity – Dziennik Urzędowy Województwa Dolnośląskiego z dnia 28 listopada 2014 r., poz. 5099), w zakresie terenu położonego w obrębie Strzegomiany, w granicach określonych na załączniku nr 1 do niniejszej uchwały.

2. Rysunek zmiany planu w skali 1:2000 stanowiący integralną część oraz załącznik nr 1 do niniejszej uchwały zastępuje w granicach na nim określonych odpowiednią część załącznika nr 17 do uchwały nr XLIV/305/06 Rady Miejskiej w Sobótce z dnia 19 maja 2006 r.

3. Oznaczenia graficzne przedstawione na rysunku zmiany planu odpowiadają legendzie rysunku planu stanowiącego załącznik nr 23 do uchwały nr XLIV/305/06 Rady Miejskiej w Sobótce z dnia 19 maja 2006 r.

4. W uchwale nr XLIV/305/06 Rady Miejskiej w Sobótce z dnia 19 maja 2006 r., w granicach określonych na załączniku nr 1 do niniejszej uchwały wprowadza się następujące zmiany:

1) w § 345a ust. 1 po słowach „MN/U1” dodaje się słowa: „MN/U 2”;

2) w § 345a dodaje się ust. 3 o treści:

„3. Dla terenu oznaczonego symbolem MN/U 2 ustala się:

1) nieprzekraczalne linie zabudowy w odległości 6 m z drogą KDW 41, zgodnie z rysunkiem planu;

2) intensywność zabudowy w granicach 0-0,3;

3) obowiązek zapewnienia miejsc parkingowych zgodnie ze wskaźnikiem co najmniej 1 stanowisko postojowe na każdy lokal mieszkalny,

4) należy zapewnić miejsca postojowe dla pojazdów zaopatrzonych w kartę parkingową na zasadach określonych w przepisach odrębnych.”;

3) w § 365 po słowach „KDW 40” dodaje się słowa: „**KDW 41**”.

§ 2. 1. Rozstrzygnięcie w sprawie uwag wniesionych do projektu zmiany planu stanowi załącznik nr 2 do niniejszej uchwały.


2. Załącznikiem nr 3 do niniejszej uchwały jest rozstrzygnięcie o sposobie realizacji zapisanych w zmianie planu inwestycji z zakresu infrastruktury technicznej, które należą do zadań własnych gminy oraz o zasadach ich finansowania zgodnie z przepisami o finansach publicznych.

§ 3. Wykonanie uchwały powierza się Burmistrzowi Miasta i Gminy Sobótka.

§ 4. Uchwała wchodzi w życie po upływie 14 dni od jej ogłoszenia w Dzienniku Urzędowym Województwa Dolnośląskiego.

Przewodniczący Rady Miejskiej w Sobótce:
H. Piwowarska

Załącznik Nr 1 do uchwały Nr II/24/18
Rady Miejskiej w Sobótce
z dnia 28 grudnia 2018 r.

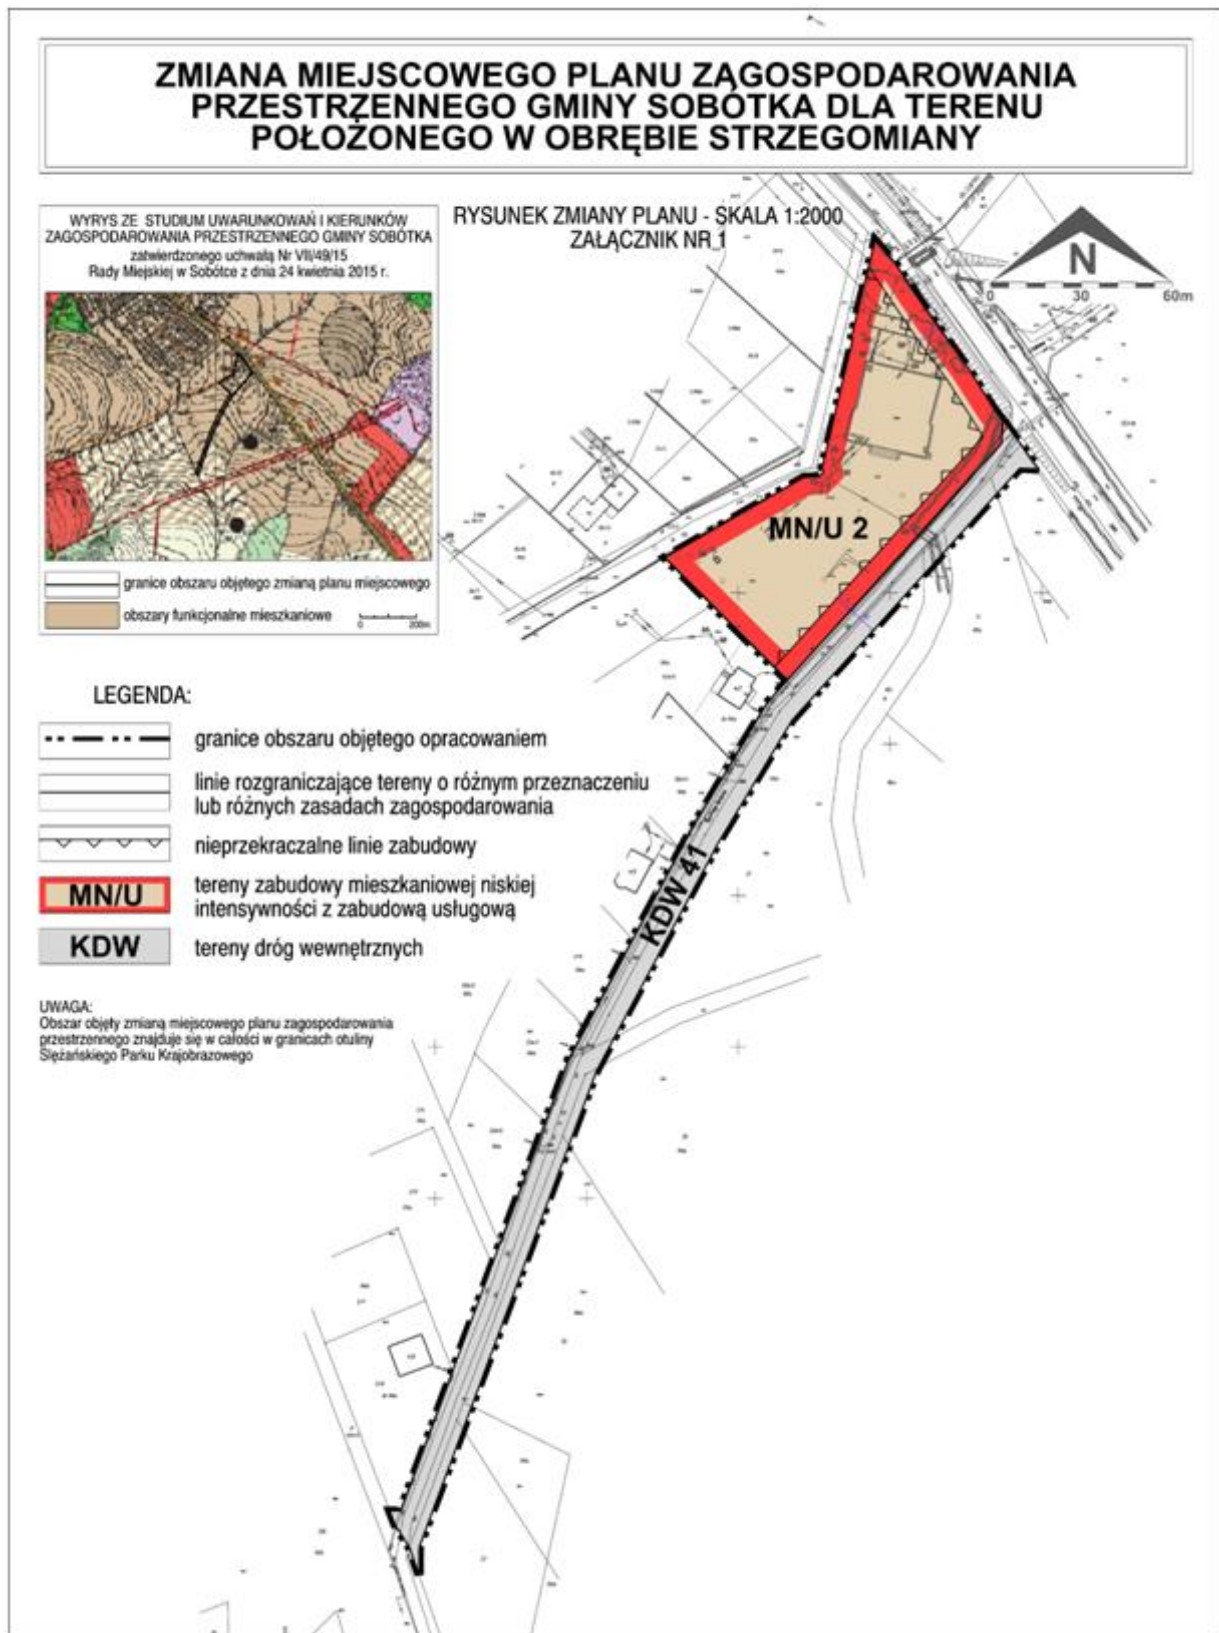

Załącznik Nr 2 do uchwały Nr II/24/18
Rady Miejskiej w Sobótce
z dnia 28 grudnia 2018 r.

**ROZSTRZYGNĘCIE O SPOSOBIE ROZPATRZENIA NIEUWZGLĘDNIONYCH UWAG
WNIESIONYCH DO PROJEKTU ZMIANY MIEJSCOWEGO PLANU ZAGOSPODAROWANIA
PRZESTRZENNEGO**

Na podstawie art. 20 ust. 1 ustawy z 27 marca 2003 r. o planowaniu i zagospodarowaniu przestrzennym (Dz. U. z 2018 r., poz. 1945) Rada Miejska w Sobótce ustala, co następuje:

Do wyłożonego w dniach od 28 sierpnia 2018 r. do 19 września 2018 r. do publicznego wglądu zmiany miejscowego planu zagospodarowania przestrzennego gminy Sobótka dla terenu położonego w obrębie Strzegomiany nie wpłynęły uwagi w związku z czym nie zachodzi potrzeba rozstrzygnięć w tej sprawie.

Załącznik Nr 3 do uchwały Nr II/24/18
Rady Miejskiej w Sobótce
z dnia 28 grudnia 2018 r.

**ROZSTRZYGNIĘCIE O SPOSOBIE REALIZACJI ZAPISANYCH W PLANIE INWESTYCJI
Z ZAKRESU INFRASTRUKTURY TECHNICZNEJ, KTÓRE NALEŻĄ DO ZADAŃ WŁASNYCH
GMINY ORAZ O ZASADACH ICH FINANSOWANIA ZGODNIE Z PRZEPISAMI
O FINANSACH PUBLICZNYCH**

Na podstawie art. 20 ust. 1 ustawy z dnia 27 marca 2003 r. o planowaniu i zagospodarowaniu przestrzennym (Dz. U. z 2018 r., poz. 1945), w związku z art. 7 ust. 1 pkt 2 i 3 ustawy z dnia 8 marca 1990 r. o samorządzie gminnym (Dz. U. z 2018 r., poz. 994, 1000, 1349, 1432) i art. 167 ust. 2 pkt 1 ustawy z dnia 30 czerwca 2005 r. o finansach publicznych (Dz. U. z 2017 r., poz. 2077, z 2018 r. poz. 62, 1000, 1366, 1669, 1693), Rada Miejska w Sobótce rozstrzyga, co następuje:

Zgodnie z ustaleniami zawartymi w projekcie zmiany miejscowego planu zagospodarowania przestrzennego gminy Sobótka dla terenu położonego w obrębie Strzegomiany, nie przewiduje się realizacji zapisanych w planie inwestycji z zakresu infrastruktury technicznej, które należą do zadań własnych gminy, w związku z powyższym nie zachodzi potrzeba rozstrzygnięć w tej sprawie.