



DZIENNIK URZĘDOWY

WOJEWÓDZTWA DOLNOŚLĄSKIEGO

Wrocław, dnia 30 czerwca 2026 r.

Poz. 3065

OBWIESZCZENIE WOJEWODY DOLNOŚLĄSKIEGO

z dnia 29 czerwca 2026 r.


**o sprostowaniu błędu w uchwale Rady Gminy Lubin nr XXVII/246/2026 z dnia 9 czerwca 2026 r.
w sprawie uchwalenia zmiany miejscowego planu zagospodarowania przestrzennego gminy Lubin
dla obrębu Szklary Górne**

Na podstawie art. 17 ust. 4 ustawy z dnia 20 lipca 2000 r. o ogłaszaniu aktów normatywnych i niektórych innych aktów prawnych, (tekst jednolity: Dz. U. z 2019 r. poz. 1461), należy sprostować następujący błąd:

- 1) w uchwale Rady Gminy Lubin nr XXVII/246/2026 z dnia 9 czerwca 2026 r. w sprawie uchwalenia zmiany miejscowego planu zagospodarowania przestrzennego gminy Lubin dla obrębu Szklary; ogłoszonej w Dzienniku Urzędowym Województwa Dolnośląskiego z dnia 17 czerwca 2026 r. pod poz. 2864:
 - a) prawidłowy załącznik nr 1 do niniejszej uchwały stanowi załącznik do niniejszego obwieszczenia.

Wojewoda Dolnośląski:
Anna Żabska

Załącznik nr 1 do uchwały nr XXVII/246/2026
Rady Gminy Lubin
z dnia 9 czerwca 2026 r.

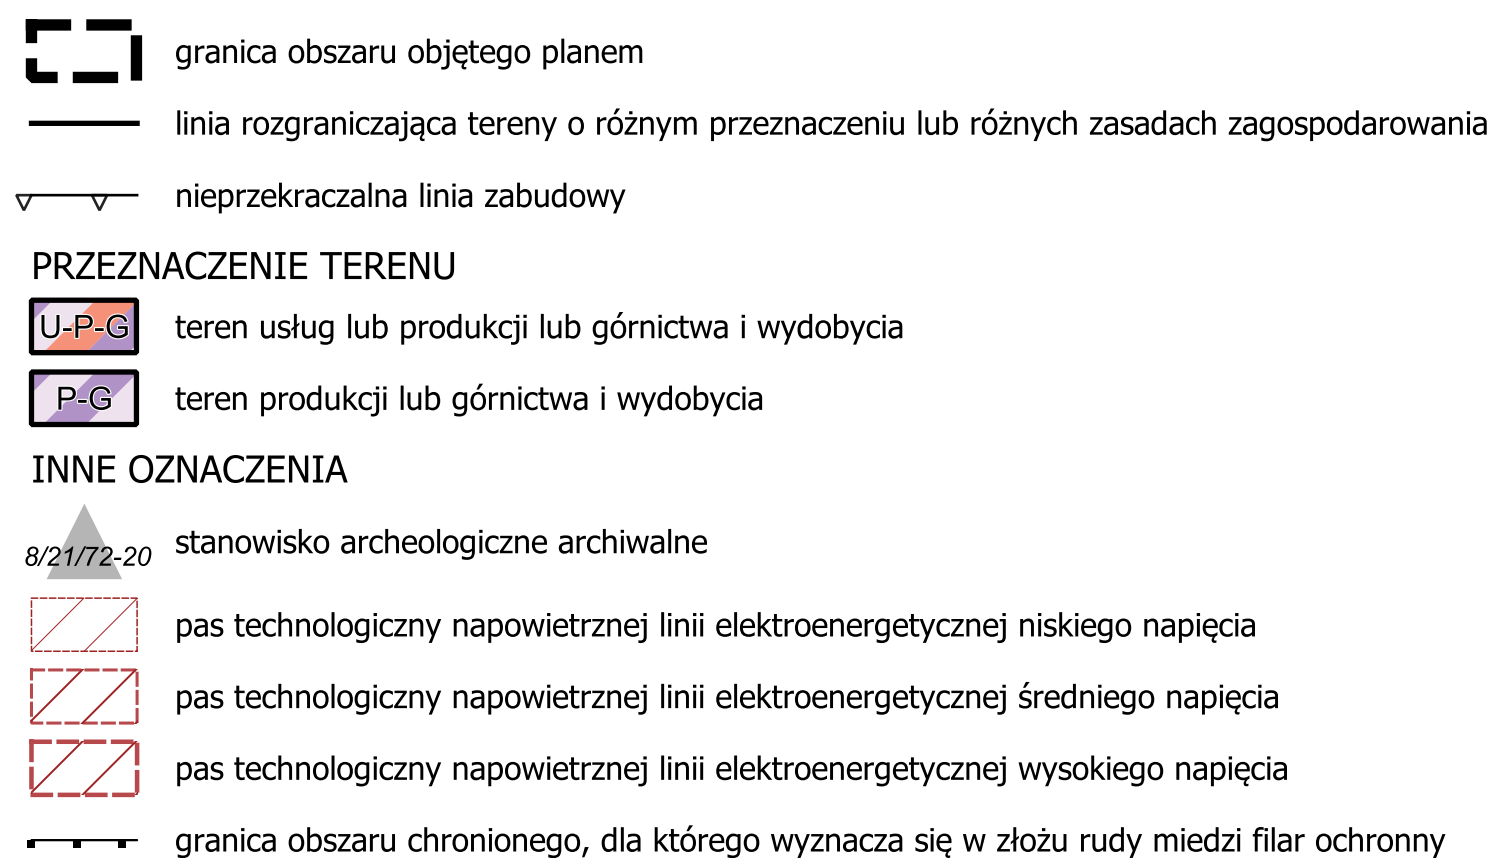

Tereny oznaczone symbolami: 1U-P-G - 6U-P-G oraz 1P-G znajdują się:

- w granicy złoża rud miedzi „Lubin-Małomice” (RM 22),
- w granicy obszaru i terenu górniczego „Lubin-Małomice”,

	wymiar linii zabudowy
	napowietrzna linia elektroenergetyczna niskiego napięcia
	napowietrzna linia elektroenergetyczna średniego napięcia
	napowietrzna linia elektroenergetyczna wysokiego napięcia
	napowietrzna linia elektroenergetyczna niskiego napięcia poza granicą obszaru objętego planem
	napowietrzna linia elektroenergetyczna średniego napięcia poza granicą obszaru objętego planem
	napowietrzna linia elektroenergetyczna wysokiego napięcia poza granicą obszaru objętego planem
	granica obszaru chronionego, dla którego wyznacza się w złożu rudy miedzi filar ochronny poza granicą obszaru objętego planem

droga powiatowa

droga gminna

Użyty podkład mapy zasadniczej pochodzi z Powiatowego Ośrodka Dokumentacji Geodezyjnej i Kartograficznej, ul. Jana Kilińskiego 12b, 59-300 Lubin