



# DZIENNIK URZĘDOWY

## WOJEWÓDZTWA DOLNOŚLĄSKIEGO

---

Wrocław, dnia 7 lipca 2021 r.

Poz. 3340

### **OBWIESZCZENIE WOJEWODY DOLNOŚLĄSKIEGO**

z dnia 6 lipca 2021 r.

**o sprostowaniu błędu w uchwale Rady Gminy Ciepłowody nr 168/XXIX/21 z dnia 31 maja 2021 r.  
w sprawie uchwalenia miejscowego planu zagospodarowania przestrzennego  
w obrębie Kobyla Głowa**

Na podstawie art. 17 ust. 4 ustawy z dnia 20 lipca 2000 r. o ogłaszaniu aktów normatywnych i niektórych innych aktów prawnych, (tekst jednolity: Dz. U. z 2019 r. poz. 1461), należy sprostować następujący błąd:

- 1) w uchwale Rady Gminy Ciepłowody nr 168/XXIX/21 z dnia 31 maja 2021 r. w sprawie uchwalenia miejscowego planu zagospodarowania przestrzennego w obrębie Kobyla Głowa; ogłoszonej w Dzienniku Urzędowym Województwa Dolnośląskiego z dnia 17 czerwca 2021 r. pod poz. 2946; prawidłowy załącznik nr 1 do uchwały stanowi załącznik do niniejszego obwieszczenia.

Wojewoda Dolnośląski:  
**Jarosław Obremski**

MAPA ZASADNICZA  
Sekcje mapy: 6.138.11.06.2; 6.138.11.01.4  
wg stanu na dzień 25.09.2019r.

SKALA 1:1000

## LEGENDA


### OBOWIAZUJĄCE USTALENIA PLANU:

-  granice opracowania planu miejscowego
-  linie rozgraniczające tereny o różnym przeznaczeniu lub różnych zasadach zagospodarowania
-  nieprzekraczalne linie zabudowy

### SYMBOLE OKREŚLAJĄCE PRZEZNACZENIE TERENU:

-  RM teren zabudowy zagrodowej
-  udokumentowanie stanowiska archeologicznego

### WYRYS ZE STUDIUM UWARUNKOWAŃ I KIERUNKÓW ZAGOSPODAROWANIA PRZESTRZENNEGO GMINY CIEPŁOWODY

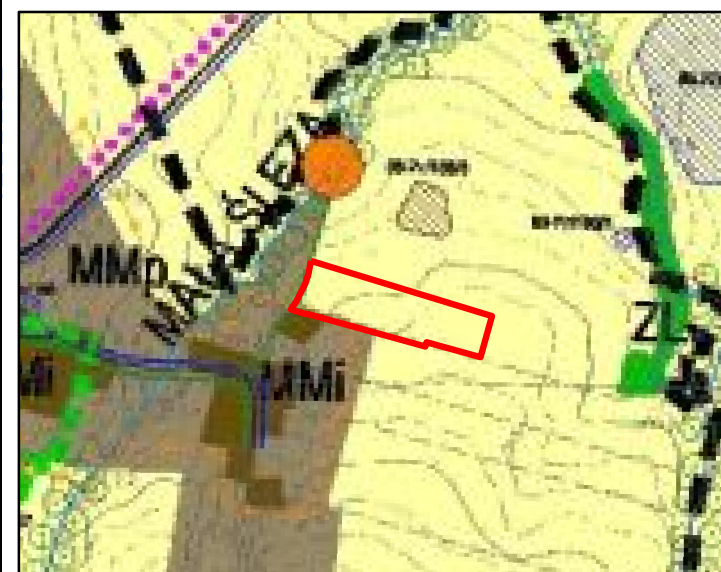

uchwała nr 140/XXV/08 Rady Gminy Ciepłowody  
z dnia 30 grudnia 2008 r.

### MIEJSCOWY PLAN ZAGOSPODAROWANIA PRZESTRZENNEGO DLA OBSZARU POŁOŻONEGO W OBRĘBIE WSI KOBYLA GŁOWA

**ZAŁĄCZNIK NR 1**  
do uchwały Rady Gminy Ciepłowody  
Nr 168/XXIX/21  
z dnia 31 maja 2021 r.

**SKALA 1:1000**

10 0 10 30 50 75 m

