



DZIENNIK URZĘDOWY

WOJEWÓDZTWA DOLNOŚLĄSKIEGO

Wrocław, dnia 8 lipca 2021 r.

Poz. 3348

UCHWAŁA NR XXIX/256/2021 RADY GMINY WALIM

z dnia 24 czerwca 2021 r.

w sprawie miejscowego planu zagospodarowania przestrzennego obszaru położonego w obrębie wsi Walim, gmina Walim

Na podstawie art. 18, ust. 2, pkt 5 ustawy z dnia 8 marca 1990 r. o samorządzie gminnym (t.j. Dz.U. 2020, poz. 713 ze zm.), art. 20, ust. 1 ustawy z dnia 27 marca 2003 r. o planowaniu i zagospodarowaniu przestrzennym (t.j. Dz.U. 2021, poz. 741 ze zm.) oraz w związku z uchwałą nr V/36/2019 Rady Gminy Walim z dnia 26 marca 2019 r. w sprawie przystąpienia do sporządzenia miejscowego planu zagospodarowania przestrzennego obszaru położonego w obrębie wsi Walim, gmina Walim, po stwierdzeniu że plan miejscowy nie narusza ustaleń studium uwarunkowań i kierunków zagospodarowania przestrzennego gminy Walim, uchwala się **co następuje**:

§ 1. 1. Uchwala się miejscowy plan zagospodarowania przestrzennego obszaru położonego w obrębie wsi Walim, gmina Walim, zwany dalej planem.

2. Ustalenia planu zawarte są w tekście niniejszej uchwały oraz na rysunku planu, stanowiącym załącznik nr 1 w skali 1:1000. Rysunek planu obowiązuje w zakresie ustalonym legendą.

3. Załącznikami do uchwały są ponadto:

- 1) rozstrzygnięcie o sposobie rozpatrzenia uwag do projektu planu – załącznik nr 2;
- 2) rozstrzygnięcie o sposobie realizacji, zapisanych w planie, inwestycji z zakresu infrastruktury technicznej, które należą do zadań własnych gminy oraz zasadach ich finansowania, zgodnie z przepisami o finansach publicznych – załącznik nr 3;
- 3) dane przestrzenne, o których mowa w art. 67a ustawy o planowaniu i zagospodarowaniu przestrzennym – załącznik nr 4.

4. Załączniki nr 2, 3 i 4 nie stanowią ustaleń planu.

§ 2. Na obszarze objętym planem obowiązują następujące ustalenia:

1. Przeznaczenie terenu wydzielone liniami rozgraniczającymi i oznaczone na rysunku planu symbolem:

1. **MN**– tereny zabudowy mieszkaniowej jednorodzinnej z dopuszczeniem zabudowy letniskowej, możliwa lokalizacja obiektów gospodarczych związanych funkcjonalnie z przeznaczeniem terenu (np. garaż) oraz urządzeń infrastruktury technicznej i urządzeń towarzyszących: dojść, dojazdów i zieleni towarzyszącej;

1. **KDW**- droga wewnętrzna o szerokości 5 m.

2. Zasady ochrony i kształtowania ład przestrzennego:

projektowana zabudowa winna swoim charakterem nawiązywać do uwarunkowań kulturowych regionu, nie może stwarzać dysonansu z otoczeniem i winna szanować środowisko naturalne, zaleca się stosowanie architektury inspirowanej charakterem zabudowy regionalnej lub dobrej klasy architektury współczesnej;

projekty zagospodarowania działek muszą uwzględniać relacje z zabudową i urządzeniem działek sąsiednich, a w szczególności: charakterem zabudowy, kolorystyką elewacji oraz formą i rodzajem zadaszenia.

3. Zasady ochrony środowiska, przyrody i krajobrazu kulturowego:

- 1) dla terenów oznaczonych symbolami MN obowiązują ograniczenia poziomu hałasu ustalone w przepisach szczególnych;
- 2) obowiązuje stosowanie dla celów grzewczych urządzeń przyjaznych dla środowiska o niskiej emisji zanieczyszczeń;
- 3) usuwanie odpadów komunalnych w systemie gospodarki komunalnej.

4. Zasady kształtowania krajobrazu:

nie określa się zasad kształtowania krajobrazu z uwagi na brak audytu krajobrazowego.

5. Zasady ochrony dziedzictwa kulturowego i zabytków oraz dóbr kultury współczesnej:

przedmioty pozyskane w trakcie prac ziemnych lub odkryte jako przypadkowe znaleziska, co do których istnieje przypuszczenie, iż są zabytkami podlegają ochronie prawnej na podstawie przepisów odrębnych. Postępowanie z przedmiotami lub obiektami o cechach zabytkowych odkrytymi w trakcie prowadzenia robót budowlanych lub prac ziemnych należy prowadzić z uwzględnieniem obowiązujących przepisów odrębnych.

6. Wymagania wynikające z potrzeb kształtowania przestrzeni publicznych:

w obszarze objętym planem nie występuje przestrzeń publiczna.

7. Zasady kształtowania zabudowy oraz wskaźniki zagospodarowania terenu:

dla terenów zabudowy mieszkaniowej jednorodzinnej (MN) ustala się:

- a) powierzchnię nowo wydzielanych działek nie mniejszą niż 1200 m²,
- b) intensywność zabudowy do 0,3,
- c) wysokość zabudowy do dwóch kondygnacji naziemnych łącznie z poddaszem użytkowym, nie przekraczającej 9 m,
- d) stosowanie dachów symetrycznych dwuspadowych lub wielospadowych z dopuszczeniem okien dachowych i lukarn o nachyleniu głównych połaci dachowych od 35° do 45°, dotyczy zasadniczej części budynku, pokrycie dachu ceramiczne- matowe w odcieniu naturalnym dla ceramiki; dopuszcza się pokrycie dachów materiałem dachówkopodobnym z zachowaniem wyżej wymienionej kolorystyki, zakazuje się stosowania tworzyw sztucznych (np. siding), jako materiałów okładzinowych; dla zabudowy gospodarczej dopuszcza się dachy o różnym nachyleniu i pokryciu,
- e) wskaźnik powierzchni biologicznie czynnej min. 60% powierzchni działki,
- f) w zagospodarowaniu działki należy zapewnić min. 2 miejsca postojowe wliczając w to garaż,
- g) nieprzekraczalne linie zabudowy zgodnie z oznaczeniem na rysunku planu w odległości:
 - 6 m od drogi gminnej dz. nr 456 oraz projektowanej drogi wewnętrznej oznaczonej na rysunku planu symbolem 1.KDW.

8. Granice i sposoby zagospodarowania terenów lub obiektów podlegających ochronie, ustalonych na podstawie odrębnych przepisów:

- 1) obszar objęty planem położony jest w granicach jednostki planistycznej gospodarowania wodami- jednolitej części wód powierzchniowych (JCWP): Bystrzyca od źródła do Walimki o kodzie PLRW600084134189. Zgodnie z zapisami PGW, JCWP została oceniona jako silnie zmieniona o złym stanie, niezagrożona nieosiągnięciem celu środowiskowego jakim jest dobry stan ekologiczny i dobry stan chemiczny;
- 2) ustala się ochronę wód powierzchniowych i podziemnych przed zanieczyszczeniami, m.in. poprzez kompleksowe rozwiązanie gospodarki wodnej i zgodne z obowiązującymi wymogami ochrony środowiska,

- 3) obszar objęty planem położony jest w granicach Obszaru Natura 2000 PLH020071 „Ostoja Nietoperzy Gór Sowich”.

9. Szczegółowe zasady i warunki scalania i podziału nieruchomości objętych planem:

Ustala się następujące warunki scalania i podziału nieruchomości dla terenów oznaczonych na planie symbolami MN:

- 1) powierzchnię nowo wydzielanych działek nie mniejszą niż 1200 m²;
- 2) szerokość frontu działki nie mniejsza niż 20 m, kąt położenia granic w stosunku do pasa drogowego 90° z tolerancją do 5%;
- 3) dla działek powstałych w wyniku scalania i podziału wymienionych w punkcie 2) wymagane jest zapewnienie bezpośredniego dostępu do drogi publicznej lub drogi wewnętrznej.

10. Szczególne warunki zagospodarowania terenów oraz ograniczenia w ich użytkowaniu, w tym zakaz budowy:

w obszarze objętym planem nie dopuszcza się realizacji inwestycji, które zgodnie z przepisami o ochronie środowiska mogą zawsze znacząco oddziaływać na środowisko, a także instalacji powodujących znaczne zanieczyszczenia poszczególnych elementów przyrodniczych albo środowiska jako całości oraz inwestycji mogących wymagać sporządzenia raportu oddziaływania przedsięwzięcia potencjalnie znacząco oddziałującego na środowisko, dla których przeprowadzona ocena oddziaływania na środowisko wykaże ich znaczące oddziaływanie (nie dotyczy urządzeń infrastruktury technicznej).

11. Zasady modernizacji, rozbudowy i budowy systemów komunikacji i infrastruktury technicznej:

- 1) ustalenia dotyczące układu komunikacyjnego:
 - a) obsługę komunikacyjną obszaru ustala się istniejącą drogą gminną dz. nr 456 oraz projektowaną drogą wewnętrzną oznaczoną na rysunku planu symbolem 1.KDW;
- 2) zasady obsługi w zakresie infrastruktury technicznej:
 - a) zaopatrzenie w energię z sieci elektroenergetycznej,
 - b) zaopatrzenie w wodę z sieci wodociągowej, dopuszcza się rozwiązanie lokalne (studnia),
 - c) odprowadzenie ścieków do sieci kanalizacyjnej,
 - d) obowiązuje retencja wód opadowych i roztopowych w miejscu opadu oraz zagospodarowanie w całości poprzez gospodarcze wykorzystanie lub retencjonowanie na działce budowlanej,
 - e) ustala się realizację systemów telekomunikacyjnych i teleinformatycznych przewodowych i bezprzewodowych.

§ 3. Do czasu zmiany sposobu zagospodarowania terenów, o których mowa w § 2, pozostają one w dotychczasowym użytkowaniu.


§ 4. Ustala się stawkę procentową służącą naliczeniu jednorazowej opłaty od wzrostu wartości nieruchomości z tytułu uchwalenia planu, o której mowa w art. 36, ust. 4 ustawy o planowaniu i zagospodarowaniu przestrzennym, w wysokości 10 %.

§ 5. Wykonanie uchwały powierza się Wójtowi Gminy Walim.

§ 6. Uchwała wchodzi w życie po upływie 14 dni od daty jej ogłoszenia w Dzienniku Urzędowym Województwa Dolnośląskiego.

Przewodniczący Rady Gminy Walim:
Zuzanna Bodurka

Załącznik nr 1 do uchwały nr XXIX/256/2021
Rady Gminy Walim
z dnia 24 czerwca 2021 r.

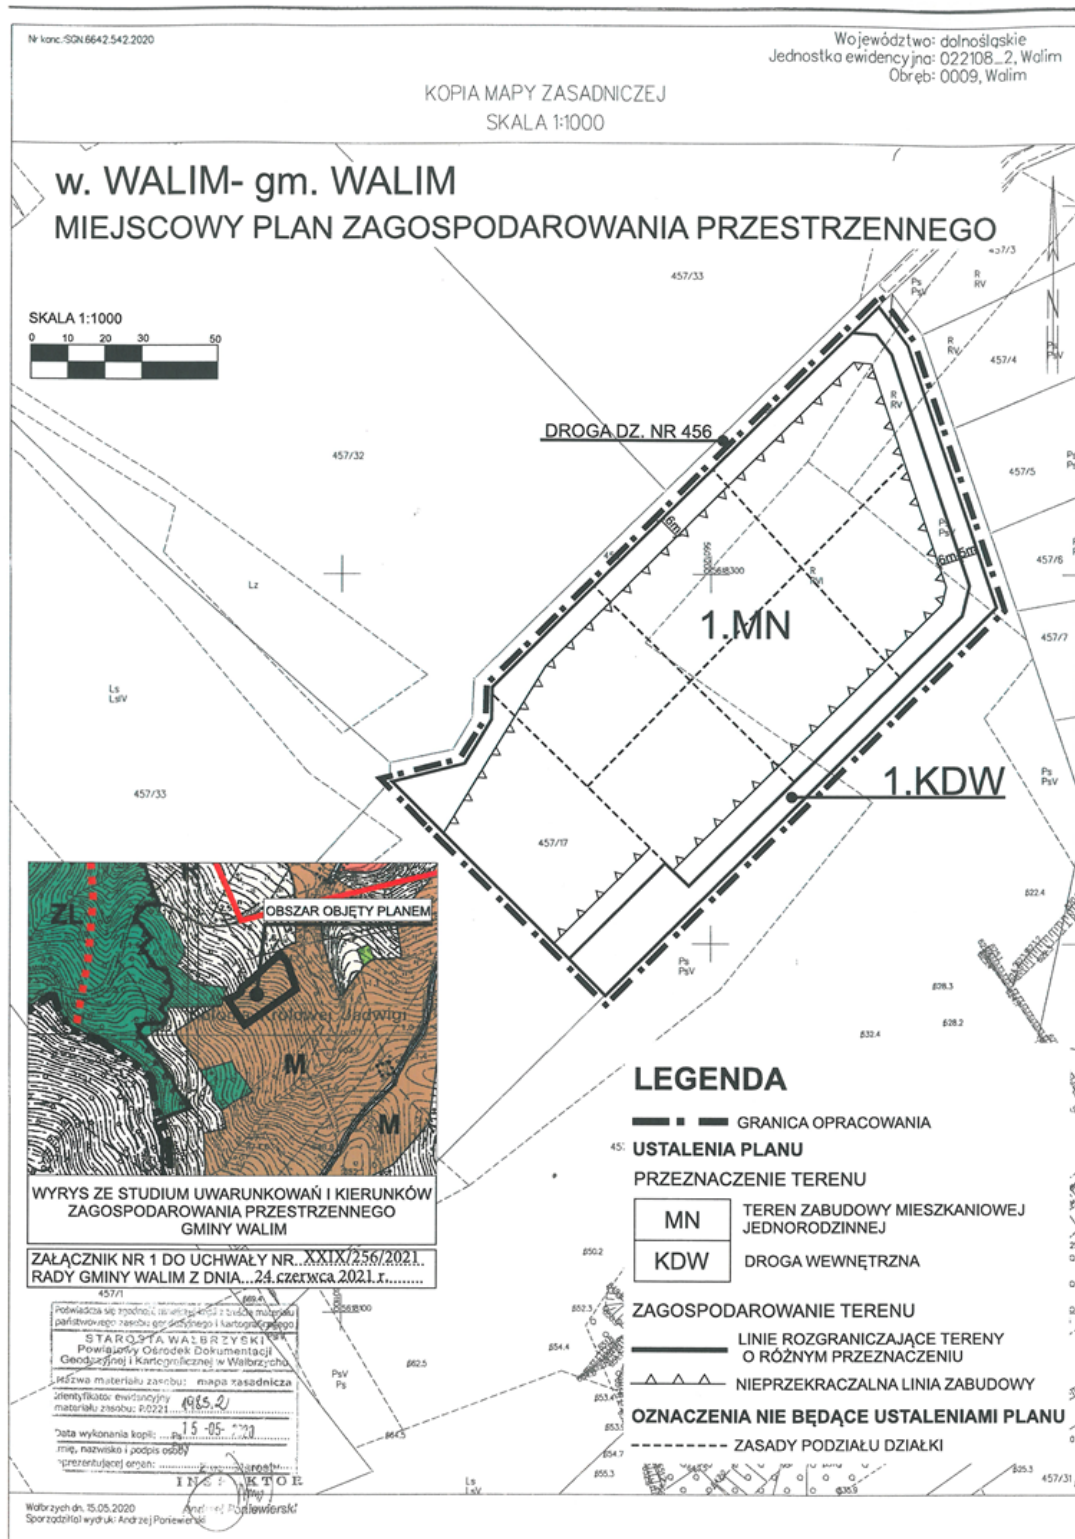

Załącznik nr 2 do uchwały nr XXIX/256/2021

Rady Gminy Walim

z dnia 24 czerwca 2021 r.

Rozstrzygnięcie o sposobie rozpatrzenia uwag do projektu miejscowego planu zagospodarowania przestrzennego obszaru położonego w obrębie wsi Walim, gmina Walim

Projekt miejscowego planu zagospodarowania przestrzennego był wyłożony wraz z prognozą oddziaływania na środowisko do publicznego wglądu w okresie od 1 marca 2021 r. do 22 marca 2021 r. Dyskusja publiczna odbyła się dnia 22 marca 2021 r. Natomiast uwagi do projektu można było składać do dnia 5 kwietnia 2021 r.

Nie wniesiono uwag w okresie przewidywanym na ich składanie, jak również w trakcie dyskusji publicznej.

Załącznik nr 3 do uchwały nr XXIX/256/2021

Rady Gminy Walim

z dnia 24 czerwca 2021 r.

Rozstrzygnięcie o sposobie realizacji, zapisanych w planie, inwestycji z zakresu infrastruktury technicznej, które należą do zadań własnych gminy oraz zasadach ich finansowania, zgodnie z przepisami o finansach publicznych

Inwestycje, które należą do zadań własnych gminy, będą finansowane z budżetu gminy, a także ze środków zewnętrznych.

Załącznik Nr 4 do uchwały Nr XXIX/256/2021

Rady Gminy Walim

z dnia 24 czerwca 2021 r.

Zalacznik4.gml

Dane przestrzenne, o których mowa w art. 67a ust. 3 i 5 ustawy z dnia 27 marca 2003 r. o planowaniu i zagospodarowaniu przestrzennym (j.t. Dz.U. z 2020 r. poz. 293 z późn. zm.) ujawnione zostaną po kliknięciu w ikonę