



DZIENNIK URZĘDOWY

WOJEWÓDZTWA DOLNOŚLĄSKIEGO

Wrocław, dnia 16 lipca 2021 r.

Poz. 3522

UCHWAŁA NR XLII/1103/21 RADY MIEJSKIEJ WROCŁAWIA

z dnia 8 lipca 2021 r.

w sprawie uchwalenia miejscowego planu zagospodarowania przestrzennego w rejonie ulic Orlej i Raławickiej we Wrocławiu

Na podstawie art. 18 ust. 2 pkt 5 ustawy z dnia 8 marca 1990 r. o samorządzie gminnym (Dz. U. z 2020 r. poz. 713 i 1378 oraz z 2021 r. poz. 1038) i art. 20 ust. 1 ustawy z dnia 27 marca 2003 r. o planowaniu i zagospodarowaniu przestrzennym (Dz. U. z 2021 r. poz. 741, 784 i 922) w związku z uchwałą nr LI/1216/18 Rady Miejskiej Wrocławia z dnia 15 lutego 2018 r. w sprawie przystąpienia do sporządzenia miejscowego planu zagospodarowania przestrzennego w rejonie ulic Orlej i Raławickiej we Wrocławiu (Biuletyn Urzędowy Rady Miejskiej Wrocławia poz. 46), Rada Miejska Wrocławia uchwala, co następuje:

Rozdział 1.

Przepisy ogólne

§ 1.1. Miejscowy plan zagospodarowania przestrzennego w rejonie ulic Orlej i Raławickiej we Wrocławiu, zwany dalej planem, obejmuje obszar przedstawiony na rysunku planu w skali 1:1000, stanowiący załącznik nr 1 do uchwały.

2. W planie nie określa się:

- 1) zasad ochrony dóbr kultury współczesnej – ze względu na brak dóbr kultury współczesnej;
- 2) wymagań wynikających z potrzeb kształtowania przestrzeni publicznych – ze względu na brak potrzeby wyznaczania takich przestrzeni;
- 3) granic i sposobów zagospodarowania terenów górniczych, a także obszarów szczególnego zagrożenia powodzią, obszarów osuwania się mas ziemnych, krajobrazów priorytetowych określonych w audycie krajobrazowym oraz w planach zagospodarowania przestrzennego województwa – ze względu na brak takich terenów, obszarów oraz krajobrazów priorytetowych;
- 4) sposobu i terminu tymczasowego zagospodarowania, urządzania i użytkowania terenów – ze względu na brak potrzeby takiego zagospodarowania;
- 5) granic obszarów wymagających przeprowadzenia scaleń i podziałów nieruchomości – ze względu na brak potrzeby wyznaczania takich obszarów;
- 6) granic obszarów wymagających rekultywacji – ze względu na brak potrzeby wyznaczania takich obszarów;
- 7) granic terenów pod budowę urządzeń wytwarzających energię z odnawialnych źródeł energii o mocy przekraczającej 100 kW, oraz granic ich stref ochronnych związanych z ograniczeniami w zabudowie, zagospodarowaniu i użytkowaniu terenu oraz występowaniem znaczącego oddziaływania tych urządzeń na środowisko – ze względu na brak potrzeby wyznaczania takich terenów oraz ich stref ochronnych;

- 8) granic terenów pod budowę obiektów handlowych o powierzchni sprzedaży powyżej 2000 m² – ze względu na brak potrzeby wyznaczania takich terenów;
- 9) granic terenów inwestycji celu publicznego o znaczeniu ponadlokalnym, umieszczonych w planie zagospodarowania przestrzennego województwa lub w ostatecznych decyzjach o lokalizacji drogi krajowej, wojewódzkiej lub powiatowej, linii kolejowej o znaczeniu państwowym, lotniska użytku publicznego, inwestycji w zakresie terminalu lub przedsięwzięcia Euro 2012 lub decyzji lokalizacyjnych wydanych przez Komisję Planowania przy Radzie Ministrów w związku z realizacją inwestycji w zakresie obronności i bezpieczeństwa państwa – ze względu na brak występowania takich terenów;
- 10) granic terenów rekreacyjno-wypoczynkowych oraz terenów służących organizacji imprez masowych – ze względu na brak potrzeby wyznaczania takich terenów;
- 11) granic pomników zagłady oraz ich stref ochronnych – ze względu na brak takich pomników oraz ich stref ochronnych;
- 12) granic terenów zamkniętych i granic stref ochronnych terenów zamkniętych – ze względu na brak takich terenów oraz ich stref ochronnych;
- 13) kolorystyki obiektów budowlanych oraz pokrycia dachów – ze względu na brak potrzeby takich regulacji.

§ 2. Określenia stosowane w uchwale oznaczają:

- 1) dojazd – dojazd pojazdem samochodowym;
- 2) nieprzekraczalna linia zabudowy – linia ograniczająca fragment terenu, na wyłącznie którym dopuszcza się budynki oraz określone w ustaleniach planu budowlę; linia ta nie dotyczy części obiektów budowlanych znajdujących się w całości pod poziomem terenu, balkonów, wykuszy, loggii, gzymsów, okapów, zadaszeń nad wejściami do budynków, elementów odwodnienia, elementów wystroju elewacji, schodów prowadzących do budynków, pochylni i innych podobnych elementów budynków, których zasięg może być ograniczony w ustaleniach planu;
- 3) obiekt wbudowany w budynek – pomieszczenie lub wyodrębniona grupa powiązanych ze sobą pomieszczeń, stanowiące funkcjonalną całość, należącą do danej kategorii przeznaczenia terenu i znajdujące się w budynku, w którym zajmują nie więcej niż 30% jego powierzchni całkowitej;
- 4) obowiązująca linia zabudowy – nieprzekraczalna linia zabudowy, na której musi być usytuowana zewnętrzna krawędź zewnętrznej ściany budynku i określonych w ustaleniach planu budowlę, o ile ustalenia planu nie stanowią inaczej; linia ta nie dotyczy przejść i przejazdów bramowych na poziomie terenu;
- 5) parking samodzielny jednopoziomowy – jednokondygnacyjna budowla lub budynek przeznaczony do przechowywania samochodów;
- 6) parking samodzielny wielopoziomowy – wielokondygnacyjna budowla lub budynek przeznaczony do przechowywania samochodów, w którym podstawowej funkcji parkingowej może towarzyszyć funkcja uzupełniająca;
- 7) przeznaczenie terenu – obiekty, które jako jedyne są dopuszczone na danym terenie;
- 8) sieci uzbrojenia – przewody wodociągowe i kanalizacyjne, gazociągi, sieci ciepłownicze, linie kablowe sieci telekomunikacyjnej i elektroenergetycznej, oraz inne podobne przewody, a także urządzenia melioracyjne wraz z urządzeniami niezbędnymi do ich funkcjonowania oraz stacje ładowania pojazdów elektrycznych;
- 9) system gospodarowania wodami opadowymi i roztopowymi – rozwiązania techniczne służące do zagospodarowania wód opadowych i roztopowych w miejscu ich opadu, a także ich stopniowego uwalniania oraz opóźniania spływu;
- 10) teren – część obszaru objętego planem wyznaczona liniami rozgraniczającymi, oznaczona symbolem;
- 11) wydzielenie wewnętrzne – część terenu, wyznaczona granicami wydzielenia wewnętrznego, oznaczona symbolem.

§ 3. 1. Integralną częścią planu jest rysunek planu, o którym mowa w § 1 ust. 1.

2. Następujące oznaczenia graficzne na rysunku planu są obowiązującymi ustaleniami planu:

- 1) granica obszaru objętego planem tożsama z granicą strefy ochrony konserwatorskiej, granicą terenu rozmieszczenia inwestycji celu publicznego o znaczeniu lokalnym, granicą obszaru wymagającego przekształceń, granicą obszaru rehabilitacji istniejącej zabudowy i infrastruktury technicznej;
- 2) linia rozgraniczająca tereny;
- 3) symbol terenu;
- 4) granica wydzielenia wewnętrznego;
- 5) symbol wydzielenia wewnętrznego;
- 6) nieprzekraczalna linia zabudowy;
- 7) obowiązująca linia zabudowy;
- 8) miejsce zmiany rodzaju linii zabudowy;
- 9) drzewo do zachowania;
- 10) strefa zieleni.

3. Stwierdzenie, że plan nie narusza ustaleń Studium uwarunkowań i kierunków zagospodarowania przestrzennego Wrocławia stanowi załącznik nr 2 do uchwały.

4. Rozstrzygnięcie o sposobie rozpatrzenia uwag do projektu planu stanowi załącznik nr 3 do uchwały.

5. Rozstrzygnięcie o sposobie realizacji, zapisanych w planie, inwestycji z zakresu infrastruktury technicznej, które należą do zadań własnych gminy, oraz zasadach ich finansowania, zgodnie z przepisami o finansach publicznych stanowi załącznik nr 4 do uchwały.

6. Dane przestrzenne tworzone dla planu stanowią załącznik nr 5 do uchwały.

§ 4. 1. Ustala się następujące kategorie przeznaczenia terenu:

- 1) zabudowa mieszkaniowa jednorodzinna – należy przez to rozumieć jeden budynek mieszkalny jednorodzinny lub zespół takich budynków, wraz z obiektami towarzyszącymi, nienależącymi do innej kategorii przeznaczenia terenu, w tym budynkami gospodarczymi;
- 2) zabudowa mieszkaniowa wielorodzinna – należy przez to rozumieć budynek mieszkalny wielorodzinny zawierający więcej niż 2 mieszkania lub zespół takich budynków, a także części budynków niemieszkalnych, w których znajdują się więcej niż 2 mieszkania, wraz z obiektami towarzyszącymi, nienależącymi do innej kategorii przeznaczenia terenu;
- 3) gastronomia – należy przez to rozumieć restauracje, bary, kawiarnie, w tym kawiarnie internetowe, cukiernie, winiarnie, puby, stołówki, obiekty służące działalności cateringowej, a także obiekty do nich podobne, nienależące do innej kategorii przeznaczenia terenu;
- 4) pracownie artystyczne – należy przez to rozumieć pomieszczenia lub budynki wyspecjalizowane do potrzeb tworzenia utworów artystycznych, a także obiekty do nich podobne, nienależące do innej kategorii przeznaczenia terenu;
- 5) biura – należy przez to rozumieć budynki lub ich części, w których prowadzi się działalność związaną z zarządzaniem, działaniem organizacji, doradztwem, finansami, ubezpieczeniami, projektowaniem, obsługą nieruchomości, wynajmem, pośrednictwem, prowadzeniem interesów, pracami badawczo-rozwojowymi, archiwizowaniem, działalnością wydawniczą, reklamą, tłumaczeniami, świadczeniem usług turystycznych poza udzielaniem noclegów, przetwarzaniem i przysyłaniem informacji, informatyką, przygotowywaniem programów telewizyjnych i radiowych, obsługą przesyłek, administracją, wymiarem sprawiedliwości, zarządzaniem obroną narodową, policją, strażą pożarną i służbami ochrony, reprezentowaniem państw, instytucjami międzynarodowymi, a także podobną działalność, której nie prowadzi się w budynkach lub ich częściach należących do innych kategorii przeznaczenia terenu;
- 6) usługi drobne – należy przez to rozumieć obiekty usług szewskich, krawieckich, rymarskich, fotograficznych, introligatorskich, poligraficznych, jubilerskich, lutniczych, fryzjerskich, kosmetycznych,

zegarmistrzowskich, pogrzebowych, ślusarskich, stolarskich, obiekty napraw artykułów użytku osobistego i użytku domowego, konserwacji i naprawy sprzętu i wyposażenia biurowego, studia wizażu i odchudzania, łaźnie i sauny, solaria, gabinety masażu, gabinety wróżek i astrologów, pralnie, obiekty wynajmu i wypożyczania przedmiotów ruchomych, a także obiekty do nich podobne, nienależące do innej kategorii przeznaczenia terenu;

- 7) poradnie medyczne – należy przez to rozumieć przychodnie, poradnie, ambulatoria, ośrodki zdrowia, gabinety lekarskie, stacje dializ, zakłady rehabilitacji leczniczej, stacje krwiodawstwa, szkoły rodzenia, gabinety paramedyczne, a także obiekty do nich podobne, nienależące do innej kategorii przeznaczenia terenu;
- 8) pracownie medyczne – należy przez to rozumieć pracownie diagnostyki medycznej, protetyki stomatologicznej i ortodoncji, pracownie ortopedyczne, banki krwi, organów i szpiku kostnego, a także obiekty do nich podobne, nienależące do innej kategorii przeznaczenia terenu;
- 9) obiekty opieki nad dzieckiem – należy przez to rozumieć żłobki, kluby dziecięce, a także obiekty do nich podobne, nienależące do innej kategorii przeznaczenia terenu;
- 10) zakłady lecznicze dla zwierząt;
- 11) edukacja – należy przez to rozumieć przedszkola i szkoły, wraz z obiektami towarzyszącymi, z wyjątkiem szkół wyższych, a także obiekty do nich podobne, nienależące do innej kategorii przeznaczenia terenu;
- 12) obiekty kształcenia dodatkowego – należy przez to rozumieć obiekty, w których prowadzone jest kształcenie dodatkowe lub uzupełniające, w tym kursy i szkolenia oraz działalność wspomagająca proces nauczania, wraz z obiektami towarzyszącymi, a także obiekty do nich podobne, nienależące do innej kategorii przeznaczenia terenu;
- 13) obiekty do parkowania;
- 14) stacje transformatorowe;
- 15) stacje gazowe;
- 16) obiekty infrastruktury wodociągowej – należy przez to rozumieć studnie publiczne, urządzenia służące do ujmowania i magazynowania wód, pompownie wód, hydrofornie, urządzenia regulujące ciśnienie wody, a także obiekty do nich podobne, nienależące do innej kategorii przeznaczenia terenu;
- 17) obiekty infrastruktury kanalizacyjnej – należy przez to rozumieć wyloty urządzeń kanalizacyjnych służących do wprowadzania ścieków do wód lub do ziemi, urządzenia podczyszczające i oczyszczające ścieki oraz przepompownie ścieków, a także obiekty do nich podobne, nienależące do innej kategorii przeznaczenia terenu.

2. Ustala się następujące grupy kategorii przeznaczenia terenu:

- 1) usługi I – grupa obejmuje kategorie:

- a) gastronomia,
- b) pracownie artystyczne,
- c) biura,
- d) usługi drobne,
- e) poradnie medyczne,
- f) pracownie medyczne,
- g) obiekty opieki nad dzieckiem,
- h) zakłady lecznicze dla zwierząt,
- i) edukacja,
- j) obiekty kształcenia dodatkowego;

- 2) obiekty infrastruktury technicznej – grupa obejmuje kategorie:

- a) stacje transformatorowe,
- b) stacje gazowe,
- c) obiekty infrastruktury wodociągowej,
- d) obiekty infrastruktury kanalizacyjnej.

3. Na każdym terenie dopuszcza się zielen i urządzenia budowlane towarzyszące kategoriom przeznaczenia dopuszczonym na tym terenie.

Rozdział 2.

Ustalenia dla całego obszaru objętego planem

§ 5. W ramach przeznaczenia:

- 1) usługi drobne – nie dopuszcza się usług rymarskich, pogrzebowych, ślusarskich i stolarskich;
- 2) poradnie medyczne – dopuszcza się wyłącznie gabinety lekarskie i gabinety paramedyczne;
- 3) edukacja – nie dopuszcza się szkół.

§ 6. Obowiązują następujące ustalenia dotyczące ukształtowania zabudowy i zagospodarowania terenów:

- 1) poza zasadami usytuowania budynku określonymi w przepisach odrębnych, dopuszcza się sytuowanie budynku zwróconego ścianą bez otworów okiennych lub drzwiowych w stronę granicy z sąsiednią działką budowlaną w odległości 1,5 m od tej granicy lub bezpośrednio przy tej granicy;
- 2) w odniesieniu do budowli, nieprzekraczalne linie zabudowy i obowiązujące linie zabudowy dotyczą budowli przekrytych dachem;
- 3) wymiar pionowy budowli, mierzony od poziomu terenu przy budowli do jej najwyższego punktu, nie może być większy niż 5 m;
- 4) dla obiektów infrastruktury technicznej nie obowiązują linie zabudowy oraz ustalenia dla terenów dotyczące:
 - a) udziału powierzchni zabudowy w powierzchni działki budowlanej,
 - b) wskaźnika intensywności zabudowy,
 - c) kąta nachylenia połaci dachowej,
 - d) udziału powierzchni terenu biologicznie czynnego w powierzchni działki budowlanej;
- 5) zakazuje się lokalizacji urządzeń wykorzystujących energię wiatru.

§ 7. Obowiązują następujące ustalenia dotyczące ochrony oraz kształtowania środowiska, przyrody i krajobrazu:

- 1) na powierzchniach niezabudowanych i nieutwardzonych obowiązuje zielen lub teren biologicznie czynny;
- 2) zgodnie z przepisami dotyczącymi ochrony środowiska w zakresie ochrony przed hałasem, tereny oznaczone na rysunku planu symbolami:
 - a) 1MN, 2MN, 3MN należą do terenów zabudowy mieszkaniowej jednorodzinnej,
 - b) 1MW-U, 2MW-U należą do terenów mieszkaniowo-usługowych;
- 3) obowiązuje ochrona drzew do zachowania wskazanych na rysunku planu;
- 4) w zakresie gospodarki odpadami obowiązują przepisy odrębne.

§ 8. Obowiązują następujące ustalenia dotyczące ochrony dziedzictwa kulturowego i zabytków, w tym krajobrazów kulturowych:

- 1) ustala się strefę ochrony konserwatorskiej na całym obszarze objętym planem;
- 2) w strefie ochrony konserwatorskiej, o której mowa w pkt 1, przedmiotem ochrony są:

- a) historyczny układ urbanistyczny osiedla Borek II we Wrocławiu wpisany do ewidencji zabytków - Zarządzenie nr 12549/14 Prezydenta Wrocławia z dnia 24 listopada 2014 r. w sprawie założenia gminnej ewidencji zabytków Wrocławia,
- b) następujące wskazane na rysunku planu budynki ujęte w gminnej ewidencji zabytków, zlokalizowane w granicach obszaru w ewidencji zabytków, zgodnie z rysunkiem planu – Zarządzenie nr 12549/14 Prezydenta Wrocławia z dnia 24 listopada 2014 r. w sprawie założenia gminnej ewidencji zabytków Wrocławia:
 - budynek mieszkalny przy ul. Orlej 20-22,
 - willa przy ul. Orlej 24,
 - willa przy ul. Orlej 26,
 - willa przy ul. Orlej 28,
 - willa przy ul. Raławickiej 54,
 - willa przy ul. Raławickiej 56,
 - willa przy ul. Raławickiej 58;
- 3) w odniesieniu do obszaru ujętego w gminnej ewidencji zabytków, o którym mowa w pkt 2 lit. a ochronie podlegają:
 - a) układ funkcjonalno – przestrzenny,
 - b) ogrody frontowe,
 - c) historyczne ogrodzenia posesji,
 - d) starodrzew;
- 4) w odniesieniu do budynków ujętych w ewidencji zabytków, o których mowa w pkt 2 lit. b:
 - a) ochronie podlegają:
 - bryła i gabaryty budynków,
 - formy dachów,
 - układ, artykulacja i sposób opracowania elewacji,
 - b) od strony ulic nie dopuszcza się montażu urządzeń budowlanych, technicznych i instalacji na dachach i elewacjach z wyjątkiem anten i instalacji odgromowej,
 - c) dopuszcza się rozbudowę o klatkę schodową, taras, urządzenie dla niepełnosprawnych lub urządzenie dźwigowe do obiektu, parking samodzielny jednopoziomowy o ile nie narusza to wartości zabytkowej obiektu.

§ 9. Wyznacza się granice obszaru rehabilitacji istniejącej zabudowy i infrastruktury technicznej, tożsame z granicami obszaru objętego planem.

§ 10. Wyznacza się granice obszaru wymagającego przekształceń, tożsame z granicami obszaru objętego planem.

§ 11. Wyznacza się granice terenu rozmieszczenia inwestycji celu publicznego o znaczeniu lokalnym, tożsame z granicami obszaru objętego planem.

§ 12. Obowiązują następujące ustalenia dotyczące zasad scalania i podziału nieruchomości:

- 1) dopuszcza się scalanie i podział nieruchomości;
- 2) powierzchnia działki nie może być mniejsza niż:
 - a) 650 m² – dla budynku mieszkalnego jednorodzinnego,
 - b) 2 m² – dla pozostałych obiektów;
- 3) szerokość frontu działki nie może być mniejsza niż 2 m;

- 4) kąt położenia granicy działki w stosunku do pasa drogowego nie może być mniejszy niż 40°.

§ 13. Obowiązują następujące ustalenia dotyczące parkowania pojazdów:

- 1) w strefach zamieszkania obowiązują miejsca postojowe przeznaczone do parkowania pojazdów zaopatrzonych w kartę parkingową co najmniej w liczbie:
 - a) 1 miejsce postojowe – jeżeli liczba miejsc wynosi od 6 do 15,
 - b) 2 miejsca postojowe – jeżeli liczba miejsc wynosi od 16 do 40,
 - c) 3 miejsca postojowe – jeżeli liczba miejsc wynosi od 41 do 100,
 - d) 4% ogólnej liczby miejsc postojowych jeżeli ogólna liczba miejsc wynosi więcej niż 100;
- 2) obowiązują miejsca postojowe dla samochodów osobowych towarzyszące poszczególnym kategoriom przeznaczenia terenu co najmniej w liczbie ustalonej zgodnie z następującymi wskaźnikami: dla zabudowy mieszkaniowej jednorodzinnej - 2 miejsca postojowe na 1 mieszkanie w domu mieszkalnym jednorodzinnym;
- 3) miejsca postojowe, o których mowa w pkt 2 należy usytuować na terenie i na działce budowlanej, na których usytuowany jest obiekt, któremu te miejsca towarzyszą;
- 4) miejsca postojowe, o których mowa w pkt 2 nie dotyczą budynków ujętych w ewidencji zabytków;
- 5) nie dopuszcza się parkingów samodzielnych wielopoziomowych nadziemnych;
- 6) obowiązują miejsca postojowe dla rowerów towarzyszące poszczególnym kategoriom przeznaczenia terenu co najmniej w liczbie ustalonej zgodnie z następującymi wskaźnikami:
 - a) dla zabudowy mieszkaniowej wielorodzinnej – 0,4 miejsca postojowego na 1 mieszkanie,
 - b) dla gastronomii – 1 miejsce postojowe na 100 m² powierzchni użytkowej,
 - c) dla biur – 2 miejsca postojowe na 100 m² powierzchni użytkowej,
 - d) dla obiektów opieki nad dzieckiem i edukacji – 2 miejsca postojowe na 1 oddział,
 - e) dla obiektów kształcenia dodatkowego – 1 miejsce postojowe na 100 m² powierzchni użytkowej;
- 7) miejsca postojowe, o których mowa w pkt 6, należy usytuować na terenie i na działce budowlanej, na których usytuowany jest obiekt, któremu te miejsca towarzyszą.

§ 14. Obowiązują następujące ustalenia dotyczące systemów infrastruktury technicznej:

- 1) dopuszcza się sieci uzbrojenia i system gospodarowania wodami opadowymi i roztopowymi;
- 2) przewody wodociągowe i kanalizacyjne, gazociągi, sieci ciepłownicze, linie kablowe sieci telekomunikacyjnej i elektroenergetycznej, oraz inne podobne przewody dopuszcza się wyłącznie jako podziemne;
- 3) zaopatrzenie w wodę dopuszcza się z sieci wodociągowej;
- 4) odprowadzenie ścieków bytowych i przemysłowych dopuszcza się wyłącznie siecią kanalizacji sanitarnej lub ogólnospławnej;
- 5) zaopatrzenie w energię elektryczną dopuszcza się z sieci elektroenergetycznej oraz odnawialnych źródeł energii;
- 6) przy odprowadzaniu wód opadowych i roztopowych obowiązuje stosowanie rozwiązań polegających na zagospodarowaniu całości lub części wód w miejscu opadu, w szczególności poprzez gospodarcze wykorzystanie, odparowanie, rozsączanie do gruntu lub retencjonowanie;
- 7) do sieci kanalizacyjnej deszczowej, rowów, zbiorników wodnych, cieków lub rzek dopuszcza się odprowadzenie, po zastosowaniu rozwiązań spowalniających odpływ, wyłącznie części wód opadowych i roztopowych, których zagospodarowanie, o którym mowa w pkt 6, nie było możliwe;
- 8) w przypadku braku sieci kanalizacji deszczowej, rowów, zbiorników wodnych, cieków lub rzek, dopuszcza się, po zastosowaniu rozwiązań spowalniających odpływ, odprowadzenie do kanalizacji ogólnospławnej

wyłącznie części wód opadowych i roztopowych, których zagospodarowanie, o którym mowa w pkt 6, nie było możliwe;

- 9) zaopatrzenie w ciepło dopuszcza się wyłącznie z sieci ciepłowniczej lub innych niskoemisyjnych systemów grzewczych, niepowodujących przekroczeń dopuszczalnych emisji do środowiska, zgodnie z przepisami odrębnymi.

§ 15. Określa się wysokość stawki procentowej, na podstawie której ustala się opłatę, o której mowa w art. 36 ust. 4 ustawy z dnia 27 marca 2003 r. o planowaniu i zagospodarowaniu przestrzennym na 3%.

Rozdział 3. Ustalenia dla terenów

§ 16. 1. Dla terenu oznaczonego na rysunku planu symbolem 1MN ustala się przeznaczenie:

- 1) zabudowa mieszkaniowa jednorodzinna;
- 2) usługi I;
- 3) obiekty do parkowania;
- 4) obiekty infrastruktury technicznej.

2. Na terenie, o którym mowa w ust. 1, obowiązują następujące ustalenia dotyczące ukształtowania zabudowy i zagospodarowania terenu:

- 1) usługi I dopuszcza się wyłącznie jako lokale użytkowe w budynkach mieszkalnych jednorodzinnych;
- 2) w lokalach użytkowych w budynkach mieszkalnych jednorodzinnych dopuszcza się wyłącznie usługi I;
- 3) budynki mieszkalne jednorodzinne dopuszcza się wyłącznie jako wolno stojące i w zabudowie bliźniaczej, z zastrzeżeniem pkt 4;
- 4) budynki mieszkalne jednorodzinne w zabudowie bliźniaczej dopuszcza się wyłącznie w wydzieleniu wewnętrznym (A);
- 5) budynek mieszkalny jednorodzinny dopuszcza się wyłącznie na działce budowlanej o powierzchni nie mniejszej niż 650 m²;
- 6) dla przeznaczeń terenu: zabudowa mieszkaniowa jednorodzinna, obiekty opieki nad dzieckiem i edukacja obowiązuje stosowanie rozwiązań technicznych w budynkach, które zapewniają w nich właściwe warunki akustyczne;
- 7) wymiar pionowy budynku, mierzony od poziomu terenu przy budynku do najwyższego punktu pokrycia dachu, nie może być większy niż 16 m;
- 8) kąt nachylenia wszystkich połaci dachowych nie może być mniejszy niż 30° i nie większy niż 60°, z zastrzeżeniem pkt 9;
- 9) w wydzieleniu wewnętrznym (A) połacie dachowe dopuszcza się o kącie nachylenia nie większym niż 12°;
- 10) liczba kondygnacji nadziemnych nie może być większa niż 3, z zastrzeżeniem pkt 11;
- 11) trzecią kondygnację nadziemną dopuszcza się wyłącznie w poddaszach budynków przekrytych dachami o nachyleniu wszystkich połaci dachowych nie mniejszym niż 30° i nie większym niż 60°;
- 12) udział powierzchni zabudowy w powierzchni działki budowlanej nie może być większy niż 30%;
- 13) wartość wskaźnika intensywności zabudowy może być równa lub większa od 0, przy czym nie może być większa niż 1,1;
- 14) powierzchnia terenu biologicznie czynnego musi stanowić co najmniej 40% powierzchni działki budowlanej;
- 15) nawierzchnia ziemna urządzona w sposób zapewniający naturalną vegetację, retencję wód opadowych lub woda powierzchniowa musi stanowić co najmniej 30% powierzchni działki budowlanej;
- 16) w strefie zieleni, wyznaczonej na rysunku planu:

- a) nawierzchnia ziemna urządzona w sposób zapewniający naturalną vegetację, retencję wód opadowych lub woda powierzchniowa musi stanowić co najmniej 70% powierzchni tej strefy,
- b) zieleń wysoka musi stanowić co najmniej 10% powierzchni tej strefy,
- c) nie dopuszcza się obiektów do parkowania.

3. Dojazd do terenu, o którym mowa w ust. 1, dopuszcza się wyłącznie od ul. Racławickiej.

§ 17. 1. Dla terenu oznaczonego na rysunku planu symbolem 2MN ustala się przeznaczenie:

- 1) zabudowa mieszkaniowa jednorodzinna;
- 2) usługi I;
- 3) obiekty do parkowania;
- 4) obiekty infrastruktury technicznej.

2. Na terenie, o którym mowa w ust. 1, obowiązują następujące ustalenia dotyczące ukształtowania zabudowy i zagospodarowania terenu:

- 1) usługi I dopuszcza się wyłącznie jako lokale użytkowe w budynkach mieszkalnych jednorodzinnych;
- 2) w lokalach użytkowych w budynkach mieszkalnych jednorodzinnych dopuszcza się wyłącznie usługi I;
- 3) budynki mieszkalne jednorodzinne dopuszcza się wyłącznie jako wolno stojące;
- 4) budynek mieszkalny jednorodzinny dopuszcza się wyłącznie na działce budowlanej o powierzchni nie mniejszej niż 1000 m²;
- 5) dla przeznaczeń terenu: zabudowa mieszkaniowa jednorodzinna, obiekty opieki nad dzieckiem i edukacja obowiązuje stosowanie rozwiązań technicznych w budynkach, które zapewniają w nich właściwe warunki akustyczne;
- 6) wymiar pionowy budynku, mierzony od poziomu terenu przy budynku do najwyższego punktu pokrycia dachu, nie może być większy niż 14 m;
- 7) kąt nachylenia wszystkich połaci dachowych nie może być mniejszy niż 30° i nie większy niż 60°;
- 8) liczba kondygnacji nadziemnych nie może być większa niż 3, z zastrzeżeniem pkt 9;
- 9) trzecią kondygnację nadziemną dopuszcza się wyłącznie w poddaszach budynków przekrytych dachami;
- 10) udział powierzchni zabudowy w powierzchni działki budowlanej nie może być większy niż 25%;
- 11) wartość wskaźnika intensywności zabudowy może być równa lub większa od 0, przy czym nie może być większa niż 1;
- 12) powierzchnia terenu biologicznie czynnego musi stanowić co najmniej 40% powierzchni działki budowlanej;
- 13) nawierzchnia ziemna urządzona w sposób zapewniający naturalną vegetację, retencję wód opadowych lub woda powierzchniowa musi stanowić co najmniej 30% powierzchni działki budowlanej;
- 14) w strefie zieleni, wyznaczonej na rysunku planu:
 - a) nawierzchnia ziemna urządzona w sposób zapewniający naturalną vegetację, retencję wód opadowych lub woda powierzchniowa musi stanowić co najmniej 70% powierzchni tej strefy,
 - b) zieleń wysoka musi stanowić co najmniej 10% powierzchni tej strefy,
 - c) nie dopuszcza się obiektów do parkowania.

3. Dojazd do terenu, o którym mowa w ust. 1, dopuszcza się wyłącznie od ul. Racławickiej.

§ 18. 1. Dla terenu oznaczonego na rysunku planu symbolem 3MN ustala się przeznaczenie:

- 1) zabudowa mieszkaniowa jednorodzinna;
- 2) usługi I;

- 3) obiekty do parkowania;
- 4) obiekty infrastruktury technicznej.

2. Na terenie, o którym mowa w ust. 1, obowiązują następujące ustalenia dotyczące ukształtowania zabudowy i zagospodarowania terenu:

- 1) usługi I dopuszcza się wyłącznie jako lokale użytkowe w budynkach mieszkalnych jednorodzinnych;
- 2) w lokalach użytkowych w budynkach mieszkalnych jednorodzinnych dopuszcza się wyłącznie usługi I;
- 3) budynki mieszkalne jednorodzinne dopuszcza się wyłącznie jako wolno stojące;
- 4) budynek mieszkalny jednorodzinny dopuszcza się wyłącznie na działce budowlanej o powierzchni nie mniejszej niż 900 m²;
- 5) dla przeznaczeń terenu: zabudowa mieszkaniowa jednorodzinna, obiekty opieki nad dzieckiem i edukacja obowiązuje stosowanie rozwiązań technicznych w budynkach, które zapewniają w nich właściwe warunki akustyczne;
- 6) w wydzieleniu wewnętrznym (A) dopuszcza się wyłącznie obiekty do parkowania i obiekty infrastruktury technicznej;
- 7) wymiar pionowy budynku, mierzony od poziomu terenu przy budynku do najwyższego punktu pokrycia dachu, nie może być większy niż 16 m, z zastrzeżeniem pkt 8;
- 8) w wydzieleniu wewnętrznym (A) wymiar pionowy budynku, mierzony od poziomu terenu przy budynku do najwyższego punktu pokrycia dachu, nie może być większy niż 4 m;
- 9) kąt nachylenia wszystkich połaci dachowych nie może być mniejszy niż 30° i nie większy niż 60°, z zastrzeżeniem pkt 10;
- 10) w wydzieleniu wewnętrznym (A) kąt nachylenia połaci dachowej może być równy lub większy od 0°;
- 11) liczba kondygnacji nadziemnych nie może być większa niż 3, z zastrzeżeniem pkt 12 i 13;
- 12) trzecią kondygnację nadziemną dopuszcza się wyłącznie w poddaszach budynków przekrytych dachami o nachyleniu wszystkich połaci dachowych nie mniejszym niż 30° i nie większym niż 60°;
- 13) w wydzieleniu wewnętrznym (A) liczba kondygnacji nadziemnych nie może być większa niż 1;
- 14) udział powierzchni zabudowy w powierzchni działki budowlanej nie może być większy niż 35%;
- 15) wartość wskaźnika intensywności zabudowy może być równa lub większa od 0, przy czym nie może być większa niż 1,1;
- 16) powierzchnia terenu biologicznie czynnego musi stanowić co najmniej 40% powierzchni działki budowlanej;
- 17) nawierzchnia ziemna urządzona w sposób zapewniający naturalną vegetację, retencję wód opadowych lub woda powierzchniowa musi stanowić co najmniej 30% powierzchni działki budowlanej;
- 18) w strefie zieleni, wyznaczonej na rysunku planu:
 - a) nawierzchnia ziemna urządzona w sposób zapewniający naturalną vegetację, retencję wód opadowych lub woda powierzchniowa musi stanowić co najmniej 70% powierzchni tej strefy,
 - b) zieleń wysoka musi stanowić co najmniej 10% powierzchni tej strefy,
 - c) nie dopuszcza się obiektów do parkowania.

3. Dojazd do terenu, o którym mowa w ust. 1, dopuszcza się wyłącznie od ul. Orlej.

§ 19. 1. Dla terenu oznaczonego na rysunku planu symbolem 1MW-U ustala się przeznaczenie:

- 1) zabudowa mieszkaniowa wielorodzinna;
- 2) zabudowa mieszkaniowa jednorodzinna;
- 3) usługi I;

- 4) obiekty do parkowania;
- 5) obiekty infrastruktury technicznej.

2. Na terenie, o którym mowa w ust. 1, obowiązują następujące ustalenia dotyczące ukształtowania zabudowy i zagospodarowania terenu:

- 1) usługi I dopuszcza się wyłącznie jako:
 - a) lokale użytkowe w budynkach mieszkalnych jednorodzinnych,
 - b) obiekty wbudowane w budynki mieszkalne wielorodzinne;
- 2) w lokalach użytkowych w budynkach mieszkalnych jednorodzinnych dopuszcza się wyłącznie usługi I;
- 3) budynki mieszkalne jednorodzinne dopuszcza się wyłącznie jako wolno stojące;
- 4) budynek mieszkalny jednorodzinny dopuszcza się wyłącznie na działce budowlanej o powierzchni nie mniejszej niż 900 m²;
- 5) dla przeznaczeń terenu: zabudowa mieszkaniowa wielorodzinna, zabudowa mieszkaniowa jednorodzinna, obiekty opieki nad dzieckiem i edukacja obowiązuje stosowanie rozwiązań technicznych w budynkach, które zapewniają w nich właściwe warunki akustyczne;
- 6) w wydzieleniu wewnętrznym (B) dopuszcza się wyłącznie obiekty do parkowania i obiekty infrastruktury technicznej;
- 7) wymiar pionowy budynku, mierzony od poziomu terenu przy budynku do najwyższego punktu pokrycia dachu, nie może być większy niż 16,5 m, z zastrzeżeniem pkt 8;
- 8) w wydzieleniu wewnętrznym (B) wymiar pionowy budynku, mierzony od poziomu terenu przy budynku do najwyższego punktu pokrycia dachu, nie może być większy niż 4 m;
- 9) kąt nachylenia wszystkich połaci dachowych nie może być mniejszy niż 30° i nie większy niż 60°, z zastrzeżeniem pkt 10 i 11;
- 10) w wydzieleniu wewnętrznym (A) obowiązuje dach mansardowy o kącie nachylenia połaci dachowych nie mniejszym niż 30° i nie większym niż 70°;
- 11) w wydzieleniu wewnętrznym (B) kąt nachylenia połaci dachowej może być równy lub większy od 0°;
- 12) liczba kondygnacji nadziemnych nie może być większa niż 3, z zastrzeżeniem pkt 13 i 14;
- 13) trzecią kondygnację nadziemną dopuszcza się wyłącznie w poddaszach budynków przekrytych dachami o nachyleniu wszystkich połaci dachowych nie mniejszym niż 30° i nie większym niż 70°;
- 14) w wydzieleniu wewnętrznym (B) liczba kondygnacji nadziemnych nie może być większa niż 1;
- 15) udział powierzchni zabudowy w powierzchni działki budowlanej nie może być większy niż:
 - a) w wydzieleniach wewnętrznych (A) i (B) – 100%,
 - b) poza wydzieleniami wewnętrznymi – 25%;
- 16) wartość wskaźnika intensywności zabudowy może być równa lub większa od 0, przy czym nie może być większa niż:
 - a) w wydzieleniu wewnętrznym (A) – 4,
 - b) w wydzieleniu wewnętrznym (B) – 1,6,
 - c) poza wydzieleniami wewnętrznymi – 1;
- 17) powierzchnia terenu biologicznie czynnego:
 - a) w wydzieleniach wewnętrznych (A) i (B) może być większa lub równa 0%,
 - b) poza wydzieleniami wewnętrznymi musi stanowić co najmniej 45% powierzchni działki budowlanej;
- 18) nawierzchnia ziemna urządzona w sposób zapewniający naturalną wegetację, retencję wód opadowych lub woda powierzchniowa:

- a) w wydzieleniach wewnętrznych (A) i (B) może być większa lub równa 0%,
 - b) poza wydzieleniami wewnętrznymi musi stanowić co najmniej 35% powierzchni działki budowlanej;
- 19) w strefie zieleni, wyznaczonej na rysunku planu:
- a) nawierzchnia ziemna urządzonej w sposób zapewniający naturalną vegetację, retencję wód opadowych lub woda powierzchniowa musi stanowić co najmniej 70% powierzchni tej strefy,
 - b) zieleń wysoka musi stanowić co najmniej 10% powierzchni tej strefy,
 - c) nie dopuszcza się obiektów do parkowania.

3. Dojazd do terenu, o którym mowa w ust. 1, dopuszcza się wyłącznie od ul. Raclawickiej i od ul. Orlej.

§ 20. 1. Dla terenu oznaczonego na rysunku planu symbolem 2MW-U ustala się przeznaczenie:

- 1) zabudowa mieszkaniowa wielorodzinna;
- 2) zabudowa mieszkaniowa jednorodzinna;
- 3) usługi I;
- 4) obiekty do parkowania;
- 5) obiekty infrastruktury technicznej.

2. Na terenie, o którym mowa w ust. 1, obowiązują następujące ustalenia dotyczące ukształtowania zabudowy i zagospodarowania terenu:

- 1) usługi I dopuszcza się wyłącznie jako:
 - a) lokale użytkowe w budynkach mieszkalnych jednorodzinnych,
 - b) obiekty wbudowane w budynki mieszkalne wielorodzinne;
- 2) w lokalach użytkowych w budynkach mieszkalnych jednorodzinnych dopuszcza się wyłącznie usługi I;
- 3) budynki mieszkalne jednorodzinne dopuszcza się wyłącznie jako wolno stojące i w zabudowie bliźniaczej;
- 4) budynek mieszkalny jednorodzinny dopuszcza się wyłącznie na działce budowlanej o powierzchni nie mniejszej niż 900 m²;
- 5) dla przeznaczeń terenu: zabudowa mieszkaniowa wielorodzinna, zabudowa mieszkaniowa jednorodzinna, obiekty opieki nad dzieckiem i edukacja obowiązuje stosowanie rozwiązań technicznych w budynkach, które zapewniają w nich właściwe warunki akustyczne;
- 6) wymiar pionowy budynku, mierzony od poziomu terenu przy budynku do najwyższego punktu pokrycia dachu, nie może być większy niż 15 m;
- 7) kąt nachylenia wszystkich połaci dachowych nie może być mniejszy niż 30° i nie większy niż 60°;
- 8) liczba kondygnacji nadziemnych nie może być większa niż 3, z zastrzeżeniem pkt 9;
- 9) trzecią kondygnację nadziemną dopuszcza się wyłącznie w poddaszach budynków przekrytych dachami;
- 10) udział powierzchni zabudowy w powierzchni działki budowlanej nie może być większy niż:
 - a) w wydzieleniu wewnętrznym (A) – 100%,
 - b) poza wydzieleniem wewnętrznym – 25%;
- 11) wartość wskaźnika intensywności zabudowy może być równa lub większa od 0, przy czym nie może być większa niż:
 - a) w wydzieleniu wewnętrznym (A) – 4,
 - b) poza wydzieleniem wewnętrznym – 0,5;
- 12) powierzchnia terenu biologicznie czynnego:
 - a) w wydzieleniu wewnętrznym (A) może być większa lub równa 0%,

- b) poza wydzieleniem wewnętrznym musi stanowić co najmniej 45% powierzchni działki budowlanej;
- 13) nawierzchnia ziemna urządzona w sposób zapewniający naturalną vegetację, retencję wód opadowych lub woda powierzchniowa:
 - a) w wydzieleniu wewnętrznym (A) może być większa lub równa 0%,
 - b) poza wydzieleniem wewnętrznym musi stanowić co najmniej 35% powierzchni działki budowlanej;
- 14) w strefie zieleni, wyznaczonej na rysunku planu:
 - a) nawierzchnia ziemna urządzona w sposób zapewniający naturalną vegetację, retencję wód opadowych lub woda powierzchniowa musi stanowić co najmniej 70% powierzchni tej strefy,
 - b) zieleń wysoka musi stanowić co najmniej 10% powierzchni tej strefy,
 - c) nie dopuszcza się obiektów do parkowania.
- 3. Dojazd do terenu, o którym mowa w ust. 1, dopuszcza się wyłącznie od ulicy Orlej.

Rozdział 4. Przepisy końcowe

§ 21. Wykonanie uchwały powierza się Prezydentowi Wrocławia.

§ 22. Uchwała wchodzi w życie po upływie 14 dni od dnia ogłoszenia w Dzienniku Urzędowym Województwa Dolnośląskiego.

Wiceprzewodniczący Rady Miejskiej Wrocławia:
Bartłomiej Ciążyński

Załącznik Nr 1 do uchwały Nr XLII/1103/21
Rady Miejskiej Wrocławia
z dnia 8 lipca 2021 r.


WYRYS ZE STUDIUM UWARUNKOWAŃ I KIERUNKÓW
ZAGOSPODAROWANIA PRZESTRZENNEGO WROCŁAWIA
przyjętego uchwałą Nr L/1177/18 Rady Miejskiej Wrocławia
z dnia 11 stycznia 2018 r.

MIEJSCOWY PLAN ZAGOSPODAROWANIA PRZESTRZENNEGO
W REJONIE ULIC ORLEJ I RACŁAWICKIEJ WE WROCŁAWIU

ZAŁĄCZNIK NR 1 - RYSUNEK PLANU


SKALA 1:1000

0 50 100 m

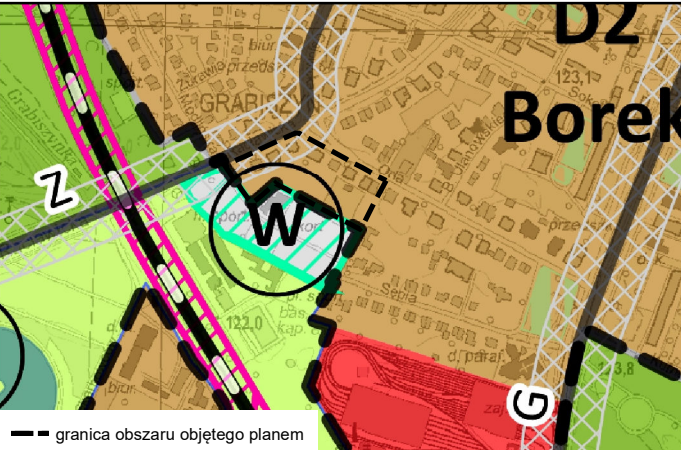

LEGENDA

- granica obszaru objętego planem tożsama z granicą strefy ochrony konserwatorskiej, granicą terenu rozmieszczenia inwestycji celu publicznego o znaczeniu lokalnym, granicą obszaru wymagającego przekształceń, granicą obszaru rehabilitacji istniejącej zabudowy i infrastruktury technicznej
- linia rozgraniczająca tereny
- 1MN symbol terenu
- 0,26 ha powierzchnia terenu
- granica wydzielenia wewnętrznego
- (A) symbol wydzielenia wewnętrznego
- nieprzekraczalna linia zabudowy
- obowiązująca linia zabudowy
- miejsce zmiany rodzaju linii
- drzewo do zachowania
- strefa zieleni
- obiekt w ewidencji zabytków
- MN teren zabudowy mieszkaniowej jednorodzinnej
- MW-U teren zabudowy mieszkaniowej wielorodzinnej i usług

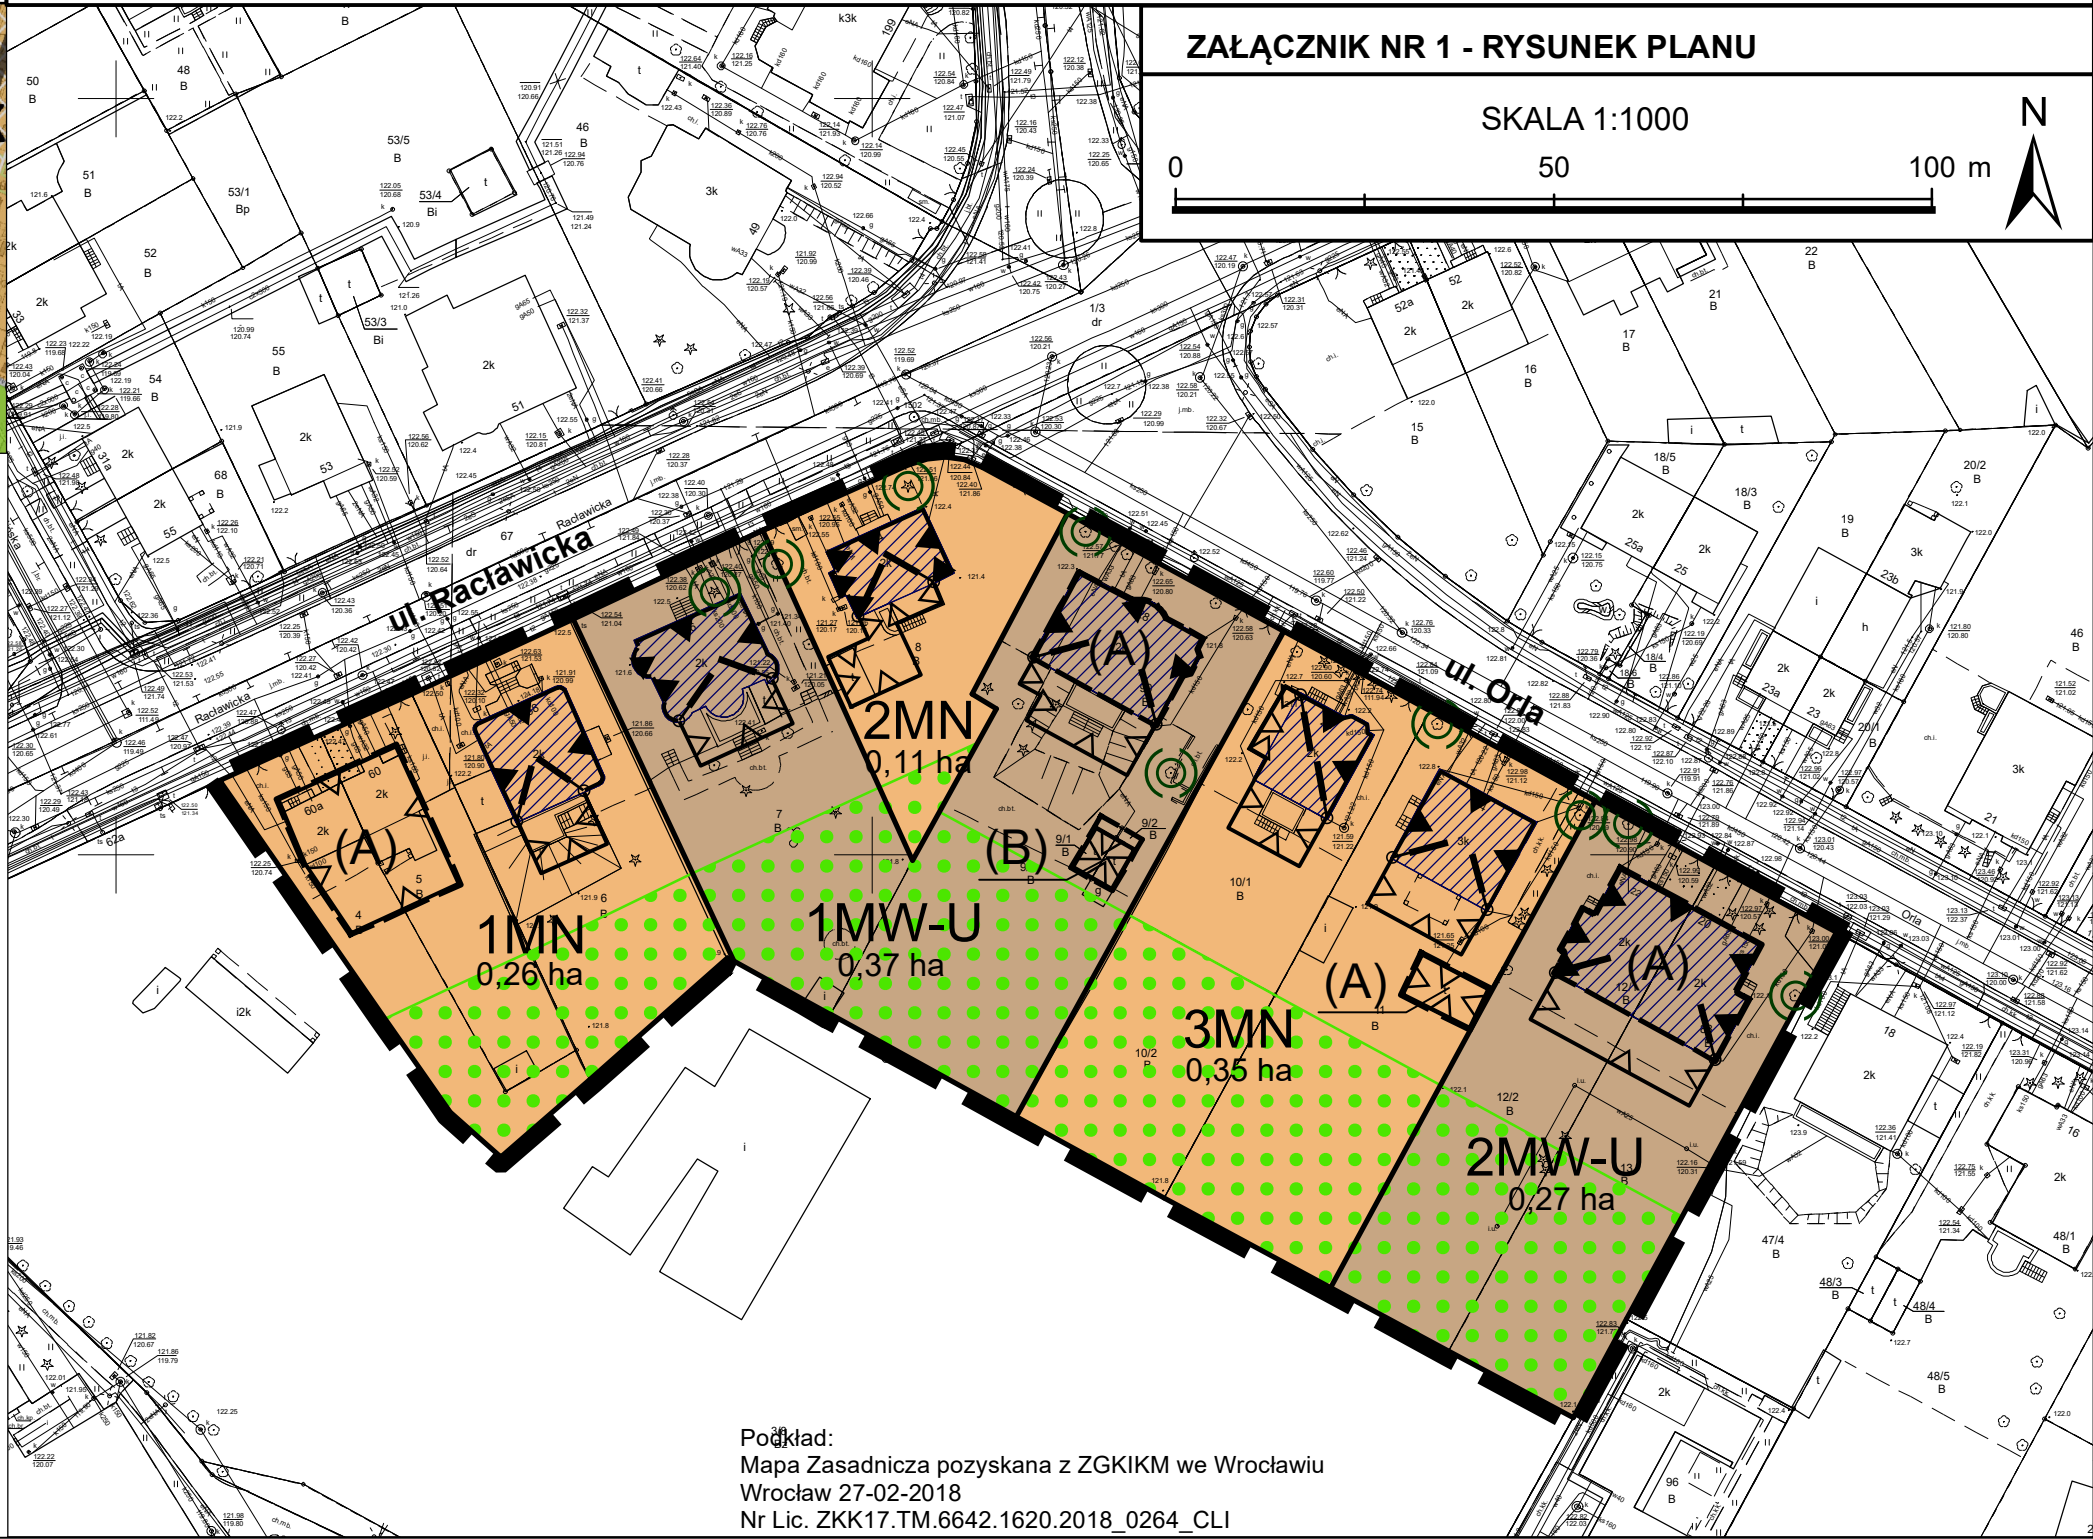

Podkład:
Mapa Zasadnicza pozyskana z ZGKIEM we Wrocławiu
Wrocław 27-02-2018
Nr Lic. ZKK17.TM.6642.1620.2018_0264_CLI

Załącznik nr 2
do uchwały nr XLII/1103/21
Rady Miejskiej Wrocławia
z dnia 8 lipca 2021 r.

**Stwierdzenie, że plan nie narusza ustaleń Studium uwarunkowań i kierunków zagospodarowania
przestrzennego Wrocławia**

Rada Miejska Wrocławia stwierdza, że miejscowy plan zagospodarowania przestrzennego w rejonie ulic Orlej i Raławickiej we Wrocławiu nie narusza ustaleń Studium uwarunkowań i kierunków zagospodarowania przestrzennego Wrocławia przyjętego uchwałą nr L/1177/18 z dnia 11 stycznia 2018 roku (Biuletyn Urzędowy Rady Miejskiej Wrocławia poz. 5).

Załącznik nr 3
do uchwały nr XLII/1103/21
Rady Miejskiej Wrocławia
z dnia 8 lipca 2021 r.

Rozstrzygnięcie o sposobie rozpatrzenia uwag do projektu planu

Rada Miejska Wrocławia, po uprzednim rozpatrzeniu, nie uwzględnia następującej uwagi do projektu miejscowego planu zagospodarowania przestrzennego w rejonie ulicy Orlej i Racławickiej we Wrocławiu wniesionej przez dwie osoby fizyczne, pismem w dniu 30 kwietnia 2021 r. w sprawie:

- 1) niedokonywania zmian możliwości dysponowania ogrodem zgodnie z prawem własności i z obowiązującym prawem budowlanym;
- 2) pozostawiania możliwości wybudowania wolno stojącego garażu zgodnie z zabudową sąsiednich działek, na których takie garaże istnieją (zgodnie z opinią Miejskiej Komisji Urbanistyczno – Architektonicznej);
- 3) rozszerzenia ewentualnej funkcji usługowej (bez ograniczania do 30% według projektu planu), wprowadzenia funkcji takich jak kameralny hotel, gastronomia, edukacja, opieka nad dzieckiem;
- 4) wprowadzenia dodatkowej zabudowy uzupełniającej na tyłach ogrodów o przeznaczeniu na funkcje towarzyszące (np. pawilon techniczny, rekreacyjny, mała pracownia artystyczna, etc...).

Załącznik nr 4
do uchwały nr XLII/1103/21
Rady Miejskiej Wrocławia
z dnia 8 lipca 2021 r.

Rozstrzygnięcie o sposobie realizacji, zapisanych w planie, inwestycji z zakresu infrastruktury technicznej, które należą do zadań własnych gminy, oraz zasadach ich finansowania, zgodnie z przepisami o finansach publicznych

Inwestycje z zakresu infrastruktury technicznej, które należą do zadań własnych gminy będą finansowane z budżetu gminy, w tym ze środków pozyskiwanych z funduszy Unii Europejskiej, a także ze środków zewnętrznych.

Załącznik Nr 5 do uchwały Nr XLII/1103/21

Rady Miejskiej Wrocławia

z dnia 8 lipca 2021 r.

Zalacznik5.gml