



DZIENNIK URZĘDOWY

WOJEWÓDZTWA DOLNOŚLĄSKIEGO

Wrocław, dnia 16 lipca 2021 r.

Poz. 3524

UCHWAŁA NR XLII/1105/21 RADY MIEJSKIEJ WROCŁAWIA

z dnia 8 lipca 2021 r.

w sprawie uchwalenia miejscowego planu zagospodarowania przestrzennego w rejonie skrzyżowania ulic Bolesława Krzywoustego i Zielnej we Wrocławiu

Na podstawie art. 18 ust. 2 pkt 5 ustawy z dnia 8 marca 1990 r. o samorządzie gminnym (Dz. U. z 2020 r. poz. 713 i 1378 oraz z 2021 r. poz. 1038) i art. 20 ust. 1 ustawy z dnia 27 marca 2003 r. o planowaniu i zagospodarowaniu przestrzennym (Dz. U. z 2021 r. poz. 741, 784 i 922) w związku z uchwałą nr XXV/684/20 Rady Miejskiej Wrocławia z dnia 23 lipca 2020 r. w sprawie przystąpienia do sporządzenia miejscowego planu zagospodarowania przestrzennego w rejonie skrzyżowania ulic Bolesława Krzywoustego i Zielnej we Wrocławiu (Biuletyn Urzędowy Rady Miejskiej Wrocławia poz. 215), Rada Miejska Wrocławia uchwala, co następuje:

Rozdział 1. Przepisy ogólne

§ 1.1. Miejscowy plan zagospodarowania przestrzennego w rejonie skrzyżowania ulic Bolesława Krzywoustego i Zielnej we Wrocławiu, zwany dalej planem, obejmuje obszar przedstawiony na rysunku planu w skali 1:500, stanowiącym załącznik nr 1 do uchwały.

2. W planie nie określa się:

- 1) zasad ochrony dóbr kultury współczesnej – ze względu na brak potrzeby określania takich zasad;
- 2) wymagań wynikających z potrzeb kształtowania przestrzeni publicznych – ze względu na brak potrzeby wyznaczania takich przestrzeni;
- 3) granic i sposobów zagospodarowania terenów lub obiektów podlegających ochronie, na podstawie odrębnych przepisów, terenów górniczych, a także obszarów szczególnego zagrożenia powodzią, obszarów osuwania się mas ziemnych, krajobrazów priorytetowych określonych w audycie krajobrazowym oraz w planach zagospodarowania przestrzennego województwa – ze względu na brak takich terenów, obszarów, obiektów oraz krajobrazów priorytetowych;
- 4) sposobu i terminu tymczasowego zagospodarowania, urządzania i użytkowania terenów – ze względu na brak potrzeby takiego zagospodarowania;
- 5) granic obszarów wymagających przeprowadzenia scaleń i podziałów nieruchomości – ze względu na brak potrzeby wyznaczania takich obszarów;
- 6) granic obszarów wymagających rekultywacji – ze względu na brak potrzeby wyznaczania takich obszarów;
- 7) granic terenów pod budowę urządzeń wytwarzających energię z odnawialnych źródeł energii o mocy przekraczającej 100 kW, oraz granic ich stref ochronnych związanych z ograniczeniami w zabudowie,

zagospodarowaniu i użytkowaniu terenu oraz występowaniem znaczącego oddziaływania tych urządzeń na środowisko – ze względu na brak potrzeby wyznaczania takich terenów oraz ich stref ochronnych;

- 8) granic terenów pod budowę obiektów handlowych o powierzchni sprzedaży powyżej 2000 m² – ze względu na brak potrzeby wyznaczania takich terenów;
- 9) granic terenów inwestycji celu publicznego o znaczeniu ponadlokalnym, umieszczonych w planie zagospodarowania przestrzennego województwa lub w ostatecznych decyzjach o lokalizacji drogi krajowej, wojewódzkiej lub powiatowej, linii kolejowej o znaczeniu państwowym, lotniska użytku publicznego, inwestycji w zakresie terminalu lub przedsięwzięcia Euro 2012 lub decyzji lokalizacyjnych wydanych przez Komisję Planowania przy Radzie Ministrów w związku z realizacją inwestycji w zakresie obronności i bezpieczeństwa państwa – ze względu na brak występowania takich terenów;
- 10) granic terenów rekreacyjno-wypoczynkowych oraz terenów służących organizacji imprez masowych – ze względu na brak potrzeby wyznaczania takich terenów;
- 11) granic pomników ząglady oraz ich stref ochronnych – ze względu na brak takich pomników oraz ich stref ochronnych;
- 12) granic terenów zamkniętych i granic stref ochronnych terenów zamkniętych – ze względu na brak takich terenów oraz ich stref ochronnych;
- 13) kolorystyki obiektów budowlanych oraz pokrycia dachów – ze względu na brak potrzeby takich regulacji.

§ 2. Określenia stosowane w uchwale oznaczają:

- 1) dojazd – dojazd pojazdem samochodowym;
- 2) nieprzekraczalna linia zabudowy – linia ograniczająca fragment terenu, na wyłącznie którym dopuszcza się budynki oraz określone w ustaleniach planu budowle; linia ta nie dotyczy części obiektów budowlanych znajdujących się w całości pod poziomem terenu, balkonów, wykuszy, loggii, gzymsów, okapów, zadaszeń nad wejściami do budynków, elementów odwodnienia, elementów wystroju elewacji, schodów prowadzących do budynków, pochylni i innych podobnych elementów budynków, których zasięg może być ograniczony w ustaleniach planu;
- 3) obowiązująca linia zabudowy – nieprzekraczalna linia zabudowy, na której musi być usytuowana zewnętrzna krawędź zewnętrznej ściany budynku i określonych w ustaleniach planu budowli, o ile ustalenia planu nie stanowią inaczej; linia ta nie dotyczy przejść i przejazdów bramowych na poziomie terenu;
- 4) parking samodzielny jednopoziomowy – jednokondygnacyjna budowla lub budynek przeznaczony do przechowywania samochodów;
- 5) parking samodzielny wielopoziomowy – wielokondygnacyjna budowla lub budynek przeznaczony do przechowywania samochodów, w którym podstawowej funkcji parkingowej może towarzyszyć funkcja uzupełniająca;
- 6) przeznaczenie terenu – obiekty, które jako jedyne są dopuszczone na danym terenie;
- 7) sieci uzbrojenia – przewody wodociągowe i kanalizacyjne, gazociągi, sieci ciepłownicze, linie kablowe sieci telekomunikacyjnej i elektroenergetycznej, oraz inne podobne przewody, a także urządzenia melioracyjne wraz z urządzeniami niezbędnymi do ich funkcjonowania oraz stacje ładowania pojazdów elektrycznych;
- 8) system gospodarowania wodami opadowymi i roztopowymi – rozwiązania techniczne służące do zagospodarowania wód opadowych i roztopowych w miejscu ich opadu, a także ich stopniowego uwalniania oraz opóźniania spływu;
- 9) szpaler drzew – pojedynczy lub podwójny szereg drzew, którego przerwanie jest możliwe na skrzyżowaniach oraz w miejscach dojazdu do terenu;
- 10) teren – część obszaru objętego planem wyznaczona liniami rozgraniczającymi, oznaczona symbolem.

§ 3. 1. Integralną częścią planu jest rysunek planu, o którym mowa w § 1 ust. 1.

2. Następujące oznaczenia graficzne na rysunku planu są obowiązującymi ustaleniami planu:

- 1) granica obszaru objętego planem tożsama z granicą strefy ochrony konserwatorskiej, granicą strefy ochrony konserwatorskiej zabytków archeologicznych W, granicą obszaru rehabilitacji istniejącej zabudowy i infrastruktury technicznej, granicą obszaru wymagającego przekształceń, granicą terenu rozmieszczenia inwestycji celu publicznego o znaczeniu lokalnym;
- 2) linia rozgraniczająca tereny;
- 3) symbol terenu;
- 4) obowiązująca linia zabudowy;
- 5) miejsce zmiany rodzaju linii zabudowy;
- 6) szpaler drzew;
- 7) strefa zieleni.

3. Stwierdzenie, że plan nie narusza ustaleń Studium uwarunkowań i kierunków zagospodarowania przestrzennego Wrocławia stanowi załącznik nr 2 do uchwały.

4. Rozstrzygnięcie o sposobie rozpatrzenia uwag do projektu planu stanowi załącznik nr 3 do uchwały.

5. Rozstrzygnięcie o sposobie realizacji, zapisanych w planie, inwestycji z zakresu infrastruktury technicznej, które należą do zadań własnych gminy, oraz zasadach ich finansowania, zgodnie z przepisami o finansach publicznych stanowi załącznik nr 4 do uchwały.

6. Dane przestrzenne tworzone dla planu stanowią załącznik nr 5 do uchwały.

§ 4. 1. Ustala się następujące kategorie przeznaczenia terenu:

- 1) zabudowa mieszkaniowa jednorodzinna – należy przez to rozumieć jeden budynek mieszkalny jednorodzinny lub zespół takich budynków, wraz z obiektami towarzyszącymi, nienależącymi do innej kategorii przeznaczenia terenu, w tym budynkami gospodarczymi;
- 2) zabudowa mieszkaniowa wielorodzinna – należy przez to rozumieć budynek mieszkalny wielorodzinny zawierający więcej niż 2 mieszkania lub zespół takich budynków, a także części budynków niemieszkalnych, w których znajdują się więcej niż 2 mieszkania, wraz z obiektami towarzyszącymi, nienależącymi do innej kategorii przeznaczenia terenu;
- 3) mieszkania towarzyszące – należy przez to rozumieć nie więcej niż 2 mieszkania znajdujące się w jednym budynku niemieszkalnym;
- 4) handel detaliczny małopowierzchniowy A – należy przez to rozumieć obiekty służące sprzedaży detalicznej, przystosowane do przyjmowania klientów, o powierzchni sprzedaży nie większej niż 400 m², oraz punkty sprzedaży zakładów, gier losowych oraz loteryjnych i zakładów sportowych, wraz z obiektami towarzyszącymi, nienależącymi do innej kategorii przeznaczenia terenu, z wyłączeniem stacji paliw;
- 5) gastronomia – należy przez to rozumieć restauracje, bary, kawiarnie, w tym kawiarnie internetowe, cukiernie, winiarnie, puby, stołówki, obiekty służące działalności cateringowej, a także obiekty do nich podobne, nienależące do innej kategorii przeznaczenia terenu;
- 6) obiekty upowszechniania kultury – należy przez to rozumieć domy kultury, biblioteki, mediateki, wypożyczalnie filmów, centra informacyjne, kluby, z wyjątkiem muzycznych, wraz z obiektami towarzyszącymi, a także obiekty do nich podobne, nienależące do innej kategorii przeznaczenia terenu;
- 7) pracownie artystyczne – należy przez to rozumieć pomieszczenia lub budynki wyspecjalizowane do potrzeb tworzenia utworów artystycznych, a także obiekty do nich podobne, nienależące do innej kategorii przeznaczenia terenu;
- 8) biura – należy przez to rozumieć budynki lub ich części, w których prowadzi się działalność związaną z zarządzaniem, działaniem organizacji, doradztwem, finansami, ubezpieczeniami, projektowaniem, obsługą nieruchomości, wynajmem, pośrednictwem, prowadzeniem interesów, pracami badawczo-rozwojowymi, archiwizowaniem, działalnością wydawniczą, reklamą, tłumaczeniami, świadczeniem usług turystycznych poza udzielaniem noclegów, przetwarzaniem i przysyłaniem informacji, informatyką, przygotowywaniem programów telewizyjnych i radiowych, obsługą przesyłek, administracją, pomiarem

sprawiedliwości, zarządzaniem obroną narodową, policją, strażą pożarną i służbami ochrony, reprezentowaniem państw, instytucjami międzynarodowymi, a także podobną działalność, której nie prowadzi się w budynkach lub ich częściach należących do innych kategorii przeznaczenia terenu;

- 9) obiekty hotelowe – należy przez to rozumieć budynki niemieszkalne zakwaterowania turystycznego, w tym hotele, motele, pensjonaty, domy wycieczkowe, gospody, schroniska, w tym schroniska młodzieżowe, wraz z obiektami towarzyszącymi, a także obiekty do nich podobne, nienależące do innej kategorii przeznaczenia terenu;
- 10) usługi drobne – należy przez to rozumieć obiekty usług szewskich, krawieckich, rymarskich, fotograficznych, introligatorskich, poligraficznych, jubilerskich, lutniczych, fryzjerskich, kosmetycznych, zegarmistrzowskich, pogrzebowych, ślusarskich, stolarskich, obiekty napraw artykułów użytku osobistego i użytku domowego, konserwacji i naprawy sprzętu i wyposażenia biurowego, studia wizażu i odchudzania, łaźnie i sauny, solaria, gabinety masażu, gabinety wrózek i astrologów, pralnie, obiekty wynajmu i wypożyczania przedmiotów ruchomych, a także obiekty do nich podobne, nienależące do innej kategorii przeznaczenia terenu;
- 11) poradnie medyczne – należy przez to rozumieć przychodnie, poradnie, ambulatoria, ośrodki zdrowia, gabinety lekarskie, stacje dializ, zakłady rehabilitacji leczniczej, stacje krwiodawstwa, szkoły rodzenia, gabinety paramedyczne, a także obiekty do nich podobne, nienależące do innej kategorii przeznaczenia terenu;
- 12) pracownie medyczne – należy przez to rozumieć pracownie diagnostyki medycznej, protetyki stomatologicznej i ortodoncji, pracownie ortopedyczne, banki krwi, organów i szpiku kostnego, a także obiekty do nich podobne, nienależące do innej kategorii przeznaczenia terenu;
- 13) obiekty opieki nad dzieckiem – należy przez to rozumieć żłobki, kluby dziecięce, a także obiekty do nich podobne, nienależące do innej kategorii przeznaczenia terenu;
- 14) edukacja – należy przez to rozumieć przedszkola i szkoły, wraz z obiektami towarzyszącymi, z wyjątkiem szkół wyższych, a także obiekty do nich podobne, nienależące do innej kategorii przeznaczenia terenu;
- 15) obiekty kształcenia dodatkowego – należy przez to rozumieć obiekty, w których prowadzone jest kształcenie dodatkowe lub uzupełniające, w tym kursy i szkolenia oraz działalność wspomagająca proces nauczania, wraz z obiektami towarzyszącymi, a także obiekty do nich podobne, nienależące do innej kategorii przeznaczenia terenu;
- 16) produkcja drobna – należy przez to rozumieć niewielkie obiekty związane z prowadzeniem działalności wytwórczej, takie jak piekarnie, lodziarnie, wyrób produktów cukierniczych i ciastkarskich, zakłady poligraficzne, w tym obiekty przystosowane do przyjmowania klientów, wraz z obiektami towarzyszącymi, a także obiekty do nich podobne, nienależące do innej kategorii przeznaczenia terenu;
- 17) skwery;
- 18) terenowe urządzenia sportowe – należy przez to rozumieć niekryte urządzenia do uprawiania sportu i rekreacji, w tym kąpieliska i plaże, wraz z obiektami towarzyszącymi, nienależącymi do innej kategorii przeznaczenia terenu;
- 19) obiekty do parkowania;
- 20) stacje transformatorowe;
- 21) obiekty infrastruktury wodociągowej – należy przez to rozumieć studnie publiczne, urządzenia służące do ujmowania i magazynowania wód, pompownie wód, hydrofornie, urządzenia regulujące ciśnienie wody, a także obiekty do nich podobne, nienależące do innej kategorii przeznaczenia terenu;
- 22) obiekty infrastruktury kanalizacyjnej – należy przez to rozumieć wyloty urządzeń kanalizacyjnych służących do wprowadzania ścieków do wód lub do ziemi, urządzenia podczyszczające i oczyszczające ścieki oraz przepompownie ścieków, a także obiekty do nich podobne, nienależące do innej kategorii przeznaczenia terenu.

2. Na każdym terenie dopuszcza się zielen i urządzenia budowlane towarzyszące kategoriom przeznaczenia dopuszczonym na tym terenie.

Rozdział 2.

Ustalenia dla całego obszaru objętego planem

§ 5. Obowiązują następujące ustalenia dotyczące ukształtowania zabudowy i zagospodarowania terenów:

- 1) w odniesieniu do budowli, obowiązująca linia zabudowy dotyczy budowli przekrytych dachem;
- 2) poza zasadami usytuowania budynku określonymi w przepisach odrębnych, dopuszcza się sytuowanie budynku zwróconego ścianą bez otworów okiennych lub drzwiowych w stronę granicy z sąsiednią działką budowlaną w odległości 1,5 m od tej granicy lub bezpośrednio przy tej granicy;
- 3) wymiar pionowy budowli nieprzekrytej dachem, mierzony od poziomu terenu przy budowli do jej najwyższego punktu, nie może być większy niż 5 m;
- 4) kąt nachylenia połaci dachowej może być równy lub większy od 0°;
- 5) budynek mieszkalny jednorodzinny dopuszcza się wyłącznie na działce budowlanej o powierzchni nie mniejszej niż 950 m²;
- 6) dla obiektów infrastruktury wodociągowej, obiektów infrastruktury kanalizacyjnej, stacji transformatorowych, stacji gazowych nie obowiązują linie zabudowy oraz ustalenia dla terenu dotyczące:
 - a) udziału powierzchni zabudowy w powierzchni działki budowlanej,
 - b) wskaźnika intensywności zabudowy,
 - c) udziału powierzchni terenu biologicznie czynnego w powierzchni działki budowlanej;
- 7) zakazuje się lokalizacji urządzeń wykorzystujących energię wiatru.

§ 6. Obowiązują następujące ustalenia dotyczące ochrony oraz kształtowania środowiska, przyrody i krajobrazu:

- 1) na powierzchniach niezabudowanych i nieutwardzonych obowiązuje zieleń lub teren biologicznie czynny;
- 2) zgodnie z przepisami dotyczącymi ochrony środowiska w zakresie ochrony przed hałasem, teren oznaczony na rysunku planu symbolem 1MW-U należy do terenów mieszkaniowo-usługowych;
- 3) w zakresie gospodarki odpadami obowiązują przepisy odrębne.

§ 7. Obowiązują następujące ustalenia dotyczące ochrony dziedzictwa kulturowego i zabytków, w tym krajobrazów kulturowych:

- 1) ustala się strefę ochrony konserwatorskiej na całym obszarze objętym planem;
- 2) w strefie ochrony konserwatorskiej, o której mowa w pkt 1, przedmiotem ochrony jest historyczny układ urbanistyczny dzielnicy Psie Pole, ujęty w gminnej ewidencji zabytków – Zarządzenie nr 12549/14 Prezydenta Wrocławia z dnia 24 listopada 2014 r. w sprawie założenia gminnej ewidencji zabytków Wrocławia;
- 3) celem ochrony układu urbanistycznego, o którym mowa w pkt 2, jest utrzymanie gabarytu, intensywności oraz linii zabudowy układu przestrzennego całego założenia;
- 4) ustala się strefę ochrony konserwatorskiej zabytków archeologicznych W na całym obszarze objętym planem;
- 5) w strefie, o której mowa w pkt 4, wymagane jest przeprowadzenie badań archeologicznych zgodnie z przepisami odrębnymi.

§ 8. Wyznacza się granice obszaru rehabilitacji istniejącej zabudowy i infrastruktury technicznej, tożsame z granicami obszaru objętego planem.

§ 9. Wyznacza się granice obszaru wymagającego przekształceń, tożsame z granicami obszaru objętego planem.

§ 10. Wyznacza się granice terenu rozmieszczenia inwestycji celu publicznego o znaczeniu lokalnym tożsame z granicami obszaru objętego planem.

§ 11. Obowiązują następujące ustalenia dotyczące zasad scalania i podziału nieruchomości:

- 1) dopuszcza się scalanie i podział nieruchomości;
- 2) powierzchnia działki nie może być mniejsza niż:
 - a) 950 m² – dla budynku mieszkalnego jednorodzinnego,
 - b) 2 m² – dla pozostałych obiektów;
- 3) szerokość frontu działki nie może być mniejsza niż 2 m;
- 4) kąt położenia granicy działki w stosunku do pasa drogowego nie może być mniejszy niż 45°.

§ 12. Obowiązują następujące ustalenia dotyczące systemów infrastruktury technicznej:

- 1) dopuszcza się sieci uzbrojenia i system gospodarowania wodami opadowymi i roztopowymi;
- 2) przewody wodociągowe i kanalizacyjne, gazociągi, sieci ciepłownicze, linie kablowe sieci telekomunikacyjnej i elektroenergetycznej, oraz inne podobne przewody dopuszcza się wyłącznie jako podziemne lub usytuowane w konstrukcjach drogowych i kolejowych obiektów inżynierskich;
- 3) zaopatrzenie w wodę dopuszcza się z sieci wodociągowej;
- 4) odprowadzenie ścieków bytowych i przemysłowych dopuszcza się wyłącznie siecią kanalizacji sanitarnej lub ogólnospławnej;
- 5) zaopatrzenie w energię elektryczną dopuszcza się z sieci elektroenergetycznej oraz odnawialnych źródeł energii;
- 6) przy odprowadzaniu wód opadowych i roztopowych obowiązuje stosowanie rozwiązań polegających na zagospodarowaniu całości lub części wód w miejscu opadu, w szczególności poprzez gospodarcze wykorzystanie, odparowanie, rozsączanie do gruntu lub retencjonowanie;
- 7) do sieci kanalizacji deszczowej, rowów, zbiorników wodnych, cieków lub rzek dopuszcza się odprowadzenie, po zastosowaniu rozwiązań spowalniających odpływ, wyłącznie części wód opadowych i roztopowych, których zagospodarowanie, o którym mowa w pkt 6, nie było możliwe;
- 8) w przypadku braku sieci kanalizacji deszczowej, rowów, zbiorników wodnych, cieków lub rzek, dopuszcza się, po zastosowaniu rozwiązań spowalniających odpływ, odprowadzenie do kanalizacji ogólnospławnej wyłącznie części wód opadowych i roztopowych, których zagospodarowanie, o którym mowa w pkt 6, nie było możliwe;
- 9) zaopatrzenie w ciepło dopuszcza się wyłącznie z sieci ciepłowniczej lub innych niskoemisyjnych systemów grzewczych, niepowodujących przekroczeń dopuszczalnych emisji do środowiska, zgodnie z przepisami odrębnymi;
- 10) urządzenia wytwarzające energię elektryczną z promieniowania słonecznego dopuszcza się wyłącznie na budynkach oraz budowlach przekrytych dachem.

§ 13. Określa się wysokość stawki procentowej, na podstawie której ustala się opłatę, o której mowa w art. 36 ust. 4 ustawy z dnia 27 marca 2003 r. o planowaniu i zagospodarowaniu przestrzennym, dla terenu oznaczonego na rysunku planu symbolem 1MW-U na 3%.

Rozdział 3. Ustalenia dla terenów

§ 14. 1. Dla terenu oznaczonego na rysunku planu symbolem 1MW-U ustala się przeznaczenie:

- 1) zabudowa mieszkaniowa wielorodzinna;
- 2) zabudowa mieszkaniowa jednorodzinna;
- 3) mieszkania towarzyszące;
- 4) edukacja, z zastrzeżeniem ust. 2 pkt 1;
- 5) obiekty opieki nad dzieckiem;

- 6) obiekty upowszechniania kultury;
- 7) gastronomia;
- 8) handel detaliczny małopowierzchniowy A;
- 9) pracownie artystyczne;
- 10) biura;
- 11) obiekty hotelowe;
- 12) usługi drobne, z zastrzeżeniem ust. 2 pkt 2;
- 13) poradnie medyczne;
- 14) pracownie medyczne;
- 15) obiekty kształcenia dodatkowego;
- 16) produkcja drobna;
- 17) skwery;
- 18) terenowe urządzenia sportowe;
- 19) obiekty do parkowania;
- 20) stacje transformatorowe;
- 21) obiekty infrastruktury wodociągowej;
- 22) obiekty infrastruktury kanalizacyjnej.

2. W ramach przeznaczenia:

- 1) edukacja – dopuszcza się wyłącznie przedszkola;
- 2) usługi drobne – nie dopuszcza się usług ślusarskich i stolarskich.

3. Na terenie, o którym mowa w ust. 1, obowiązują następujące ustalenia dotyczące ukształtowania zabudowy i zagospodarowania terenu:

- 1) wymiar pionowy budynku lub budowli przekrytej dachem, mierzony od poziomu terenu przy budynku lub budowli do najwyższego punktu pokrycia dachu, nie może być większy niż 11 m;
- 2) udział powierzchni zabudowy w powierzchni działki budowlanej nie może być większy niż 40%;
- 3) wartość wskaźnika intensywności zabudowy może być równa lub większa od 0, przy czym nie może być większa niż 1,6;
- 4) powierzchnia terenu biologicznie czynnego musi stanowić co najmniej 40% powierzchni działki budowlanej;
- 5) nawierzchnia ziemna urządzona w sposób zapewniający naturalną wegetację, retencję wód opadowych lub woda powierzchniowa musi stanowić co najmniej 30% powierzchni działki budowlanej;
- 6) w strefie zieleni, wyznaczonej na rysunku planu, nawierzchnia ziemna urządzona w sposób zapewniający naturalną wegetację, retencję wód opadowych lub woda powierzchniowa musi stanowić co najmniej 70 % powierzchni tej strefy;
- 7) w strefie zieleni, wyznaczonej na rysunku planu, obiekty do parkowania dopuszcza się wyłącznie jako parkingi dla rowerów;
- 8) obowiązują szpalery drzew na odcinkach wskazanych na rysunku planu;
- 9) dla przeznaczeń terenu: zabudowa mieszkaniowa jednorodzinna, zabudowa mieszkaniowa wielorodzinna, obiekty hotelowe, obiekty opieki nad dzieckiem i edukacja obowiązuje stosowanie rozwiązań technicznych w budynkach, które zapewniają w nich właściwe warunki akustyczne.

4. Na terenie, o którym mowa w ust. 1, obowiązują następujące ustalenia dotyczące systemu transportowego:

- 1) dojazd do terenu dopuszcza się wyłącznie od ulicy Bolesława Krzywoustego;
- 2) w strefach zamieszkania i strefach ruchu obowiązują miejsca postojowe przeznaczone do parkowania pojazdów zaopatrzonych w kartę parkingową co najmniej w liczbie:
 - a) 1 miejsce postojowe – jeżeli liczba miejsc wynosi od 6 do 15,
 - b) 2 miejsca postojowe – jeżeli liczba miejsc wynosi od 16 do 40,
 - c) 3 miejsca postojowe – jeżeli liczba miejsc wynosi od 41 do 100,
 - d) 4% ogólnej liczby miejsc postojowych jeżeli ogólna liczba miejsc wynosi więcej niż 100;
- 3) obowiązują miejsca postojowe dla samochodów osobowych towarzyszące poszczególnym kategoriom przeznaczenia terenu co najmniej w liczbie ustalonej zgodnie z następującymi wskaźnikami:
 - a) dla zabudowy mieszkaniowej jednorodzinnej – 2 miejsca postojowe na 1 mieszkanie w domu mieszkalnym jednorodzinnym,
 - b) dla zabudowy mieszkaniowej wielorodzinnej – 1 miejsce postojowe na 1 mieszkanie,
 - c) dla handlu detalicznego małopowierzchniowego A – 2 miejsca postojowe na 100 m² powierzchni sprzedaży,
 - d) dla gastronomii oraz obiektów upowszechniania kultury – 1,5 miejsca postojowego na 100 m² powierzchni użytkowej,
 - e) dla biur – 2 miejsca postojowe na 100 m² powierzchni użytkowej,
 - f) dla poradni medycznych, pracowni medycznych oraz obiektów kształcenia dodatkowego – 1 miejsce postojowe na 100 m² powierzchni użytkowej,
 - g) dla edukacji oraz obiektów opieki nad dzieckiem – 1 miejsce postojowe na 1 oddział,
 - h) dla terenowych urządzeń sportowych – 15 miejsc postojowych na 100 miejsc dla użytkowników lub miejsc dla widzów;
- 4) miejsca postojowe, o których mowa w pkt 3, należy usytuować na terenie i na działce budowlanej, na których usytuowany jest obiekt, któremu te miejsca towarzyszą;
- 5) nie dopuszcza się parkingów samodzielnych wielopoziomowych nadziemnych;
- 6) parkingi samodzielne jednopoziomowe dopuszcza się wyłącznie jako podziemne;
- 7) obowiązują miejsca postojowe dla rowerów towarzyszące poszczególnym kategoriom przeznaczenia terenu co najmniej w liczbie ustalonej zgodnie z następującymi wskaźnikami:
 - a) dla zabudowy mieszkaniowej wielorodzinnej – 1 miejsce postojowe na 1 mieszkanie,
 - b) dla handlu detalicznego małopowierzchniowego A – 2 miejsca postojowe na 100 m² powierzchni sprzedaży,
 - c) dla biur – 2 miejsca postojowe na 100 m² powierzchni użytkowej,
 - d) dla edukacji oraz obiektów opieki nad dzieckiem – 2 miejsca postojowe na 1 oddział,
 - e) dla terenowych urządzeń sportowych – 20 miejsc postojowych na 100 miejsc dla użytkowników lub miejsc dla widzów;
- 8) miejsca postojowe, o których mowa w pkt 7, należy usytuować na terenie, na którym usytuowany jest obiekt, któremu te miejsca towarzyszą.

Rozdział 4.

Przepisy końcowe

§ 15. Traci moc uchwała nr XXXVIII/1226/09 Rady Miejskiej Wrocławia z dnia 24 września 2009 r. w sprawie uchwalenia miejscowego planu zagospodarowania przestrzennego w rejonie zespołu urbanistycznego Psie Pole Małomiasteczkowe we Wrocławiu (Dz. Urz. Woj. Doln. Nr 188, poz. 3307) na obszarze objętym planem.

§ 16. Wykonanie uchwały powierza się Prezydentowi Wrocławia.


§ 17. Uchwała wchodzi w życie po upływie 14 dni od dnia ogłoszenia w Dzienniku Urzędowym Województwa Dolnośląskiego.

Wiceprzewodniczący Rady Miejskiej Wrocławia:
Bartłomiej Ciążyński

z dnia 8 lipca 2021 r.

ZAŁĄCZNIK NR 1 - RYSUNEK PLANU

A horizontal scale bar with tick marks at 0, 25, and 50 m.

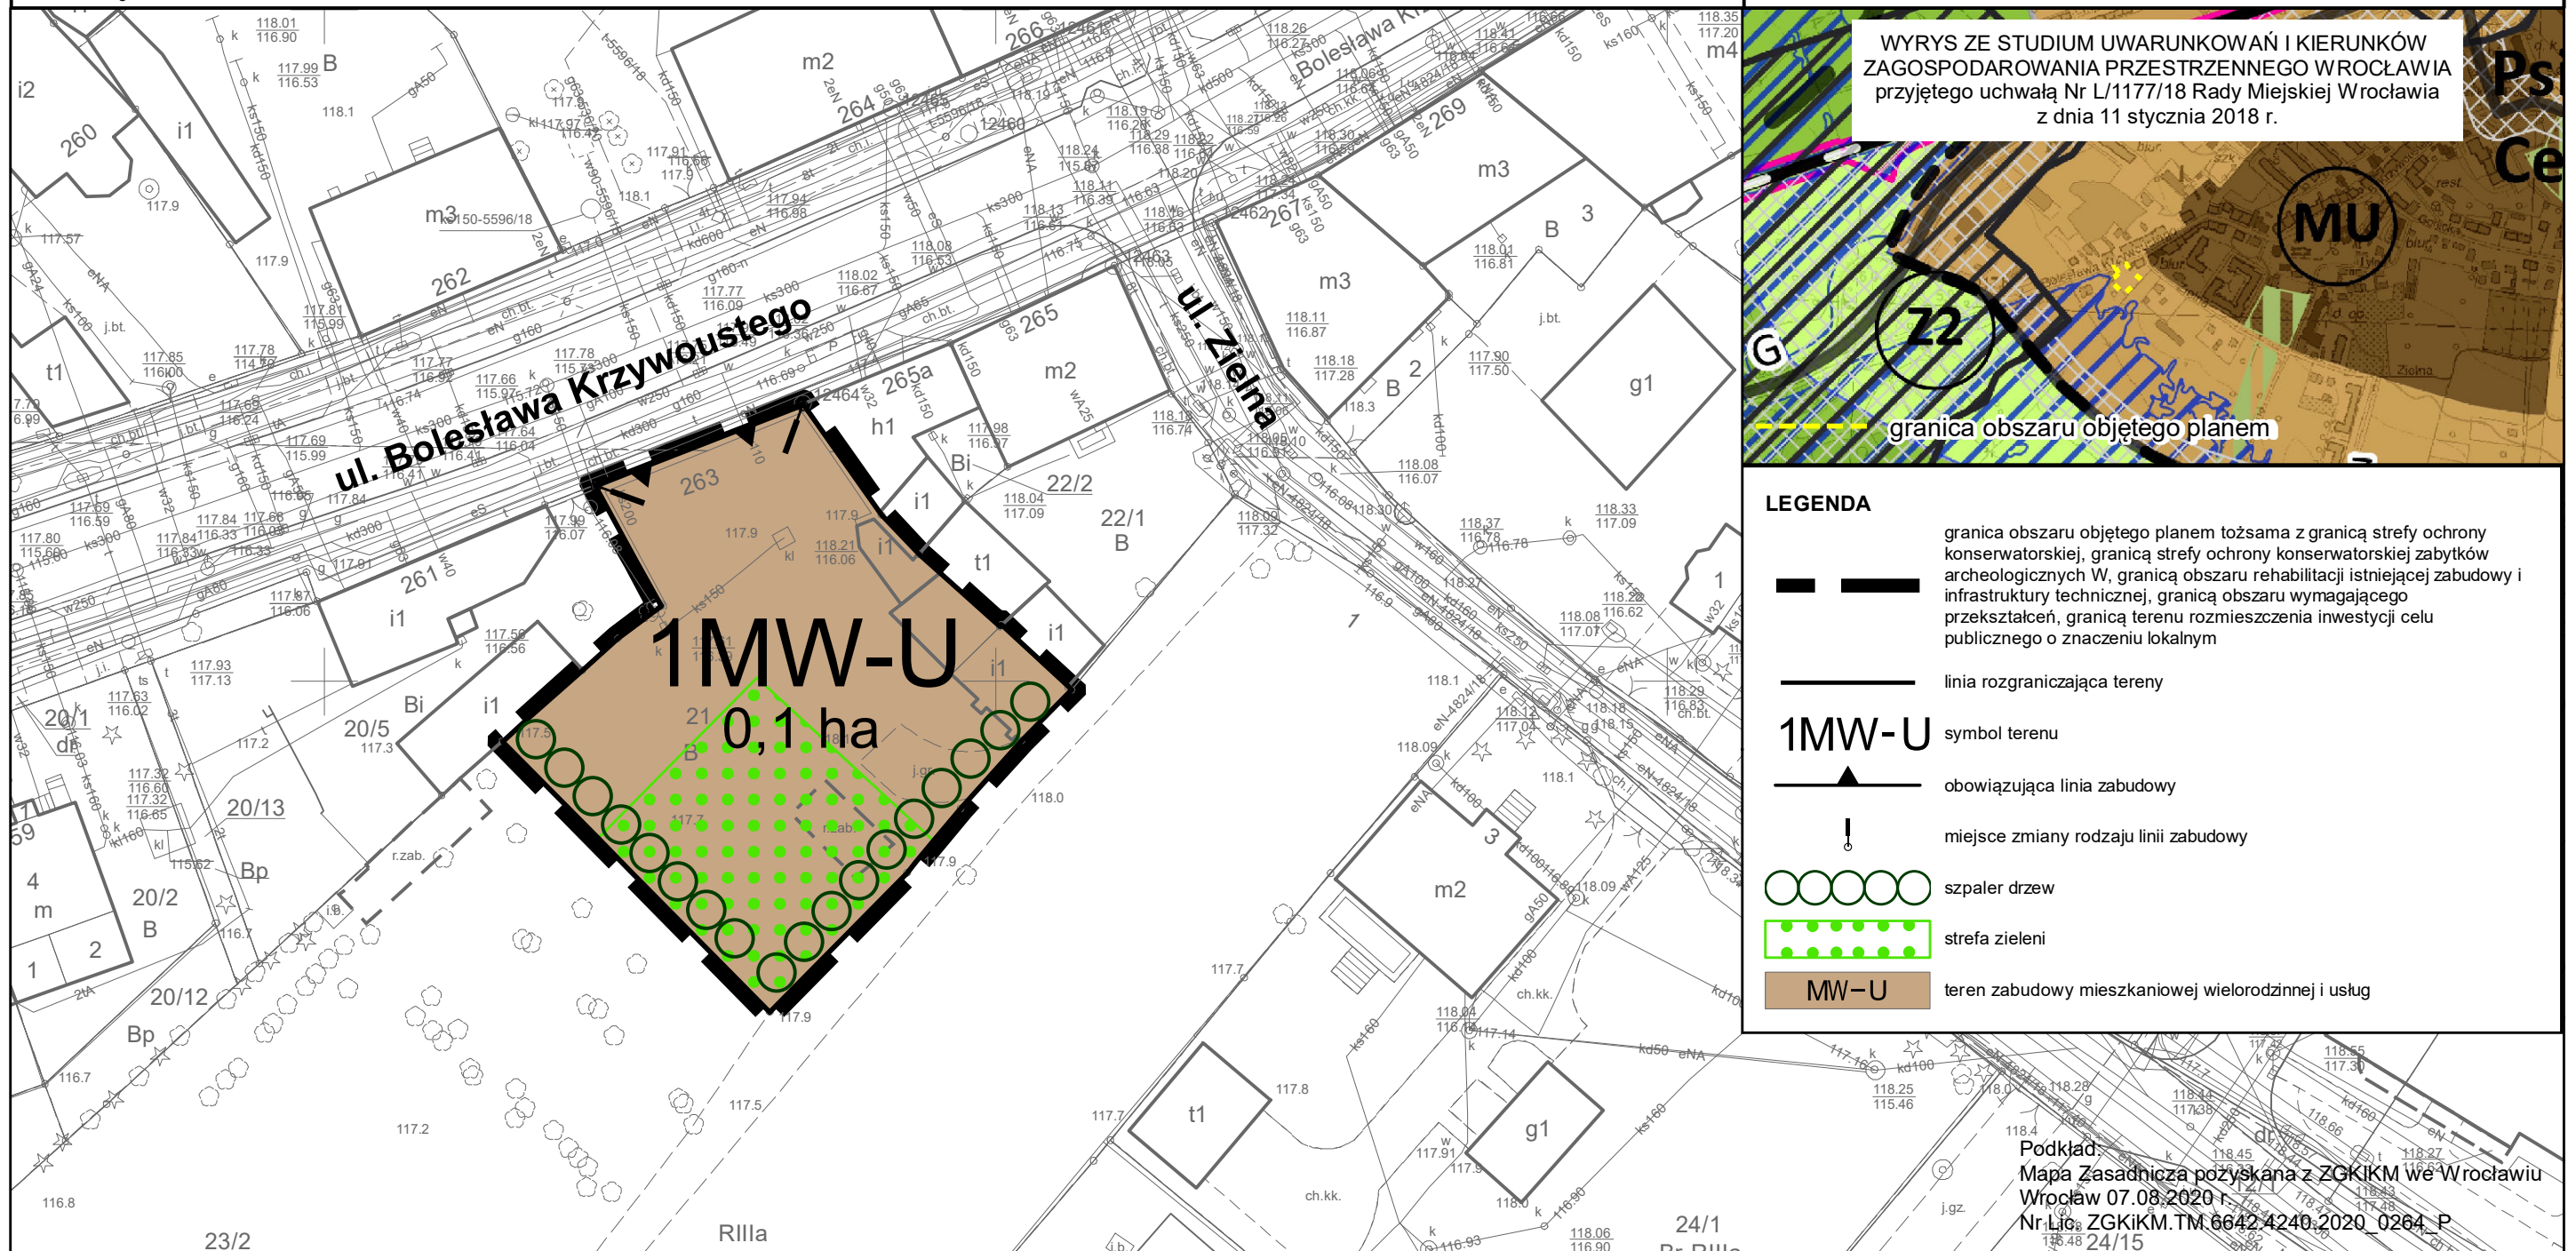

Podkład:
Mapa Zasadnicza pozyskana z ZGKiKM we Wrocławiu
Wrocław 07.08.2020 r.
Nr Lic. ZGKiKM.TM 6642.4240.2020_0264_P

Załącznik nr 2
do uchwały nr XLII/1105/21
Rady Miejskiej Wrocławia
z dnia 8 lipca 2021 r.

**Stwierdzenie, że plan nie narusza ustaleń Studium uwarunkowań i kierunków zagospodarowania
przestrzennego Wrocławia**

Rada Miejska Wrocławia stwierdza, że miejscowy plan zagospodarowania przestrzennego w rejonie skrzyżowania ulic Bolesława Krzywoustego i Zielnej we Wrocławiu nie narusza ustaleń Studium uwarunkowań i kierunków zagospodarowania przestrzennego Wrocławia przyjętego uchwałą nr L/1177/18 z dnia 11 stycznia 2018 roku (Biuletyn Urzędowy Rady Miejskiej Wrocławia poz. 5).

Załącznik nr 3
do uchwały nr XLII/1105/21
Rady Miejskiej Wrocławia
z dnia 8 lipca 2021 r.

Rozstrzygnięcie o sposobie rozpatrzenia uwag do projektu planu

Do projektu miejscowego planu zagospodarowania przestrzennego w rejonie skrzyżowania ulic Bolesława Krzywoustego i Zielnej we Wrocławiu nie wniesiono uwag.

Załącznik nr 4
do uchwały nr XLII/1105/21
Rady Miejskiej Wrocławia
z dnia 8 lipca 2021 r.

Rozstrzygnięcie o sposobie realizacji, zapisanych w planie, inwestycji z zakresu infrastruktury technicznej, które należą do zadań własnych gminy, oraz zasadach ich finansowania, zgodnie z przepisami o finansach publicznych

Inwestycje z zakresu infrastruktury technicznej, które należą do zadań własnych gminy będą finansowane z budżetu gminy, w tym ze środków pozyskiwanych z funduszy Unii Europejskiej, a także ze środków zewnętrznych.

Załącznik nr 5
do uchwały Nr XLII/1105/21
Rady Miejskiej Wrocławia
z dnia 8 lipca 2021 r.

Zalacznik5.gml