



DZIENNIK URZĘDOWY

WOJEWÓDZTWA DOLNOŚLĄSKIEGO

Wrocław, dnia 26 sierpnia 2026 r.

Poz. 3764

UCHWAŁA NR XLI/314/2026 RADY GMINY ŚWIDNICA

z dnia 18 sierpnia 2026 r.

w sprawie uchwalenia miejscowego planu zagospodarowania przestrzennego obszarów położonych we wsi Grodziszcz, gmina Świdnica

Na podstawie art. 18 ust. 2 pkt 5 ustawy z dnia 8 marca 1990 r. o samorządzie gminnym (t.j. Dz. U. z 2026 poz. 662 z późn. zm.), art. 3 ust. 1 i art. 20 ustawy z dnia 27 marca 2003 r. o planowaniu i zagospodarowaniu przestrzennym (t.j. Dz. U. z 2026 poz. 538 z późn. zm.), w związku z uchwałą nr LXXXIX/871/2023 Rady Gminy Świdnica z dnia 15 grudnia 2023 r. w sprawie przystąpienia do sporządzenia miejscowego planu zagospodarowania przestrzennego obszaru położonego w obrębie wsi Grodziszcz gmina Świdnica, po stwierdzeniu, że nie narusza się ustaleń Studium uwarunkowań i kierunków zagospodarowania przestrzennego gminy Świdnica, przyjętego uchwałą nr LXXX/790/2023 Rady Gminy Świdnica z dnia 29 czerwca 2023 r. uchwala się, co następuje:

Rozdział 1. Przepisy ogólne

§ 1. Uchwala się miejscowy plan zagospodarowania przestrzennego obszarów położonych we wsi Grodziszcz, gmina Świdnica, zwany dalej planem.

§ 2. 1. Integralną częścią uchwały są załączniki nr 1a, 1b, 1c - rysunki planu w skali 1: 1000.

2. Rozstrzygnięcie o sposobie realizacji, zapisanych w planie, inwestycji z zakresu infrastruktury technicznej, które należą do zadań własnych gminy, oraz zasadach ich finansowania, zgodnie z przepisami o finansach publicznych stanowi załącznik nr 2.

3. Rozstrzygnięcie o sposobie rozpatrzenia uwag do planu stanowi załącznik nr 3.

4. Dane przestrzenne stanowią załącznik nr 4.

§ 3. 1. W planie określa się elementy wskazane w art. 15 ust. 2 ustawy o planowaniu i zagospodarowaniu przestrzennym, z zastrzeżeniem ust. 2.

2. W planie, z uwagi na brak uwarunkowań na obszarze planu, nie określa się:

- 1) zasad ochrony krajobrazów kulturowych oraz dóbr kultury współczesnej ze względu na niewystępowanie takich elementów w obszarze objętym planem;
- 2) wymagań wynikających z potrzeb kształtowania przestrzeni publicznych ze względu na niewystępowanie takich przestrzeni w obszarze objętym planem;
- 3) granic i sposobów zagospodarowania terenów lub obiektów podlegających ochronie, na podstawie odrębnych przepisów, terenów górniczych, a także obszarów szczególnego zagrożenia powodzią, obszarów osuwania się mas ziemnych, krajobrazów priorytetowych określonych w audycie krajobrazowym oraz

w planach zagospodarowania przestrzennego województwa, ze względu na niewystępowanie takich terenów w obszarze objętym planem;

- 4) sposobu i terminu tymczasowego zagospodarowania, urządzania i użytkowania terenów, ze względu na niewystępowanie takich potrzeb w obszarze objętym planem.

§ 4. 1. Obowiązującymi ustaleniami planu są następujące oznaczenia graficzne rysunku planu:

- 1) granica obszaru objętego planem;
- 2) linie rozgraniczające tereny o różnym przeznaczeniu lub różnych zasadach zagospodarowania;
- 3) nieprzekraczalne linie zabudowy;
- 4) symbole określające przeznaczenie terenów.

§ 5. Ilekroć w niniejszej uchwale jest mowa o:

- 1) nieprzekraczalnych liniach zabudowy - należy przez to rozumieć wyznaczone na rysunku planu linie, których nie mogą przekraczać obiekty budowlane i budowle naziemne związane z przeznaczeniem terenu, z wykluczeniem dojazdów, miejsc do parkowania;
- 2) elektrowni słonecznej – należy przez to rozumieć instalację odnawialnego źródła energii, o której mowa w ustawie z dnia 20 lutego 2015 r. o odnawialnych źródłach energii (Dz. U. z 2023, poz. 1436, z późn. zm.), w której energia elektryczna wytwarzana jest w ogniwach fotowoltaicznych;
- 3) urządzenia fotowoltaiczne – ogniwa fotowoltaiczne wraz z niezbędnymi do ich poprawnego funkcjonowania urządzeniami oraz konstrukcjami wsporczymi.

§ 6. W zakresie zasad ochrony i kształtowania ładu przestrzennego:

- 1) dla budowli i obiektów budowlanych w obszarze objętym planem dopuszcza się możliwość: budowy, przebudowy, remontu, rozbiórki; - sprawdź to z prawem budowlanym;
- 2) dopuszcza się lokalizację budowli i obiektów budowlanych z uwzględnieniem nieprzekraczalnych linii zabudowy;
- 3) dla wolno stojących budowli pionowych, takich jak: wieże, maszty, słupy ustala się maksymalną wysokość 26 m;
- 4) dla innych budowli, budynków, obiektów i urządzeń budowlanych, nie wymienionych w pkt 4, ustala się maksymalną wysokość 6m, z zastrzeżeniem § 9 ust. 1 pkt 1 lit. b;
- 5) ustala się zakaz lokalizacji budynków.

§ 7. W zakresie zasad ochrony środowiska, przyrody i krajobrazu oraz zasad kształtowania krajobrazu ustala się zakaz lokalizacji obiektów związanych z prowadzeniem działalności zaliczonej zgodnie z przepisami odrębnymi do przedsięwzięć mogących zawsze znacząco oddziaływać na środowisko lub mogących potencjalnie znacząco oddziaływać na środowisko, z wyłączeniem inwestycji w zakresie: budowy elektrowni słonecznej, magazynów energii oraz infrastruktury technicznej.

§ 8. W zakresie zasad ochrony dziedzictwa kulturowego i zabytków ustala się:

- 1) wszystkie przedmioty, co do których istnieje przypuszczenie, iż są zabytkami, pozyskane w trakcie prac ziemnych lub odkryte jako przypadkowe znaleziska, podlegają ochronie prawnej na podstawie przepisów odrębnych. Postępowanie z przedmiotami lub obiektami o cechach zabytkowych, odkrytymi w trakcie prowadzenia robót ziemnych lub odkrytymi przypadkowo, należy prowadzić zgodnie z przepisami odrębnymi;
- 2) w granicach terenu 3PEF znajduje się stanowisko archeologiczne nr AZP 7/86-24, ujęte w gminnej ewidencji zabytków, którego zasięg określony został na rysunku planu;
- 3) w obrębie zewidencjonowanego stanowiska archeologicznego oraz w jego bezpośrednim sąsiedztwie zamierzenia inwestycyjne związane z pracami ziemnymi wymagają przeprowadzenia badań archeologicznych, zgodnie z przepisami odrębnymi. Zakazuje się zadrzewienia i zalesienia obszaru stanowiska archeologicznego.

§ 9. Szczególne warunki zagospodarowania terenów oraz ograniczenia w ich użytkowaniu.

1. Wyznacza się teren PEF, na którym rozmieszczone będą urządzenia wytwarzające energię o mocy zainstalowanej większej niż 500 kW.

1) w granicach terenu, o której mowa w ust. 1 ustala się:

- a) lokalizację urządzeń fotowoltaicznych o łącznej mocy przekraczającej 500kW,
- b) wysokość urządzeń fotowoltaicznych nie może przekroczyć wysokości 3 m;

2) usytuowanie i funkcjonowanie urządzeń fotowoltaicznych nie może:

- a) powodować przekroczenia standardów jakości środowiska,
- b) uciążliwości związane z prowadzoną działalnością nie mogą przekraczać granic działki, na której są lokalizowane.

2. Teren 1PEF znajduje się w granicach stref sanitarnych od cmentarza 150 m oraz 500 m, w których obowiązują przepisy odrębne.

3. Teren 2PEF znajduje się w granicach złoza kamieni drogowych i budowlanych „Ergodziszcze”. Wszelkie działalności w granicach złoza należy prowadzić zgodnie z przepisami odrębnymi.

§ 10. W zakresie szczegółowych zasad i warunków scalania i podziału nieruchomości objętych planem miejscowym:

- 1) powierzchnia działki nie może być mniejsza niż 1000,0 m²;
- 2) szerokość frontu działki nie może być mniejsza niż 20,0 m;
- 3) kąt położenia granic działek w stosunku do pasa drogi ustala się na 90° z tolerancją do 15°;
- 4) ustalenia, o których mowa w pkt od 1 do 3, nie obowiązują przy wydzielaniu działek pod infrastrukturę techniczną i drogi wewnętrzne.

§ 11. W zakresie zasad modernizacji, rozbudowy i budowy systemów komunikacji ustala się:

- 1) obsługę komunikacyjną obszaru objętego planem z dróg znajdujących się poza granicami planu;
- 2) nakaz zapewnienia miejsc postojowych w minimalnej ilości 1;
- 3) nie ustala się zasad lokalizacji stanowisk postojowych dla pojazdów zaopatrzonych w kartę parkingową ze względu na brak takich potrzeb.

§ 12. W zakresie zasad modernizacji, rozbudowy i budowy systemów infrastruktury technicznej:

- 1) dopuszcza się lokalizację sieci i urządzeń infrastruktury technicznej dystrybucyjnej i przesyłowej;
- 2) obowiązuje zapewnienie dostępu do urządzeń infrastruktury technicznej w celu zapewnienia prawidłowej ich eksploatacji;
- 3) w zakresie zaopatrzenia w wodę ustala się:
 - a) z sieci wodociągowej, z uwzględnieniem zapewnienia dostępności do wody dla celów przeciwpożarowych,
 - b) dopuszcza się retencjonowanie wód opadowych, a następnie wykorzystanie jej do celów gospodarczych, w tym do celów przeciwpożarowych,
 - c) parametry sieci wodociągowej należy dostosować do wymagań przepisów odrębnych;
- 4) w zakresie zaopatrzenia w energię elektryczną:
 - a) ustala się zaopatrzenie w energię elektryczną z sieci elektroenergetycznej,
 - b) dopuszcza się zaopatrzenie w energię elektryczną z urządzeń wytwarzających energię z odnawialnych źródeł o mocy nieprzekraczającej 500kW, zgodnie z przepisami odrębnymi;
- 5) w zakresie zaopatrzenia w gaz - ze względu na przeznaczenie terenu nie ma konieczności zapewnienia dostępu do sieci gazowej;

- 6) w zakresie odprowadzenia ścieków dopuszcza się:
 - a) urządzenia budowlane służące neutralizacji ścieków,
 - b) bezodpływowe zbiorniki na ścieki;
- 7) w zakresie odprowadzenia wód opadowych i roztopowych ustala się:
 - a) nakaz odprowadzania wód opadowych i roztopowych do gruntu w granicach działki budowlanej lub do cieków zlokalizowanych w sąsiedztwie obszaru objętego planem, zgodnie z przepisami odrębnymi,
 - b) dopuszcza się retencjonowanie wód i zagospodarowanie ich do celów gospodarczych, w tym do celów przeciwpożarowych;
- 8) w zakresie melioracji:
 - a) w przypadku kolizji inwestycji z sieciami drenarskimi ustala się nakaz ich przebudowy i przywrócenie ich sprawnego funkcjonowania,
 - b) dopuszcza się realizację nowych rowów melioracyjnych na warunkach określonych w przepisach odrębnych,
 - c) dopuszcza się: poszerzanie, zmianę przebiegu lub zarurowywanie odcinków istniejących rowów na warunkach określonych w przepisach odrębnych;
- 9) w zakresie zagospodarowania odpadów obowiązują przepisy odrębne;
- 10) ze względu na zakaz lokalizacji budynków nie ustala się zasad w zakresie zaopatrzenia budynków w ciepło;
- 11) w zakresie sieci i urządzeń telekomunikacji ustala się:
 - a) ich utrzymanie oraz przebudowę, rozbudowę i modernizację,
 - b) dopuszcza się budowę nowych sieci i urządzeń telekomunikacyjnych,
 - c) dostęp do usług telekomunikacyjnych podziemną lub radiową siecią telekomunikacyjną, zgodnie z przepisami odrębnymi.

Rozdział 2.

Przepisy szczegółowe

§ 13. 1. Dla terenów oznaczonych na rysunku planu symbolami 1PEF, 2PEF, 3PEF i 4PEF ustala się przeznaczenie: teren elektrowni słonecznej.

2. W zakresie zasad kształtowania zabudowy i wskaźników zagospodarowania terenu:

- 1) za zgodną z planem ustala się lokalizację:
 - a) urządzeń fotowoltaicznych,
 - b) magazynów energii,
 - c) budowli i obiektów budowlanych związanych z przeznaczeniem, takie jak rozdzielnie, główne punkty odbioru (GPO),
 - d) sieci, urządzeń i obiektów infrastruktury technicznej,
 - e) dojeżdż, dojazdów, miejsc do parkowania,
 - f) zieleni;
- 2) ze względu na zakaz lokalizacji budynków nie ustala się maksymalnego udziału powierzchni zabudowy;
- 3) minimalny udział powierzchni biologicznie czynnej ustala się na 20% powierzchni działki budowlanej;
- 4) ze względu na zakaz lokalizacji budynków nie ustala się nadziemnej intensywności zabudowy;
- 5) magazyny energii dopuszcza się w formie kontenerowej;
- 6) ustala się:

- a) minimalną powierzchnię nowo wydzielanych działek budowlanych na 1000 m²,
 - b) maksymalną wysokość zabudowy na 6m, pozostałe gabaryty obiektów dowolne, z zastrzeżeniem lit. c i § 9 ust. 1 pkt 1 lit. b,
 - c) maksymalną wysokość wież, masztów, słupów na 26 m;
- 7) dla terenu 2PEF oraz 4PEF wyznacza się linie zabudowy, z przebiegiem zgodnie z rysunkiem planu, w odległości 4 m od granic planu, wzdłuż dróg przebiegających poza obszarem objętym planem.

§ 14. 1. Dla terenu oznaczonego na rysunku planu symbolem 1RN ustala się przeznaczenie: teren rolnictwa z zakazem zabudowy.

2. W zakresie zasad kształtowania zabudowy i wskaźników zagospodarowania terenu ustala się:

- 1) zakaz zabudowy;
- 2) obsługa komunikacyjna z terenów przyległych;
- 3) w ramach przeznaczenia podstawowego terenu dopuszcza się:
 - a) lokalizację sieci i urządzeń infrastruktury technicznej, zgodnie z przepisami odrębnymi,
 - b) lokalizację dróg transportu rolnego.

Rozdział 3. Przepisy końcowe

§ 15. Ustala się stawkę procentową służącą naliczaniu opłaty, o której mowa w art. 36 ust. 4 ustawy z dnia 27 marca 2003 r. o planowaniu i zagospodarowaniu przestrzennym w wysokości 1%.

§ 16. Wykonanie niniejszej uchwały powierza się Wójtowi Gminy Świdnica.


§ 17. Uchwała wchodzi w życie po upływie 14 dni od dnia jej ogłoszenia w Dzienniku Urzędowym Województwa Dolnośląskiego.

Przewodnicząca Rady Gminy Świdnica:
Beata Szyszka

Świdnica

do uchwały nr XLI/314/2026
Rady Gminy Świdnica
z dnia 18 sierpnia 2026 r.

skala 1: 10 000

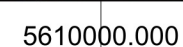

PAŃSTWOWY ZASÓB GEODEZYJNY I KARTOGRAFICZNY
STAROSTA POWIATU ŚWIDNICKIEGO
Układ odniesienia: PL-ETRF2000
Układ współrzędnych: PL-2000, strefa 6 (18°)
Układ wysokościowy: PL-EVRF2007-NH
Licencja nr GKVII.4030.3.27.2024 0219 P

OZNACZENIA

wymiarowanie

granice obszaru objętego planem

linie rozgraniczające tereny o różnym przeznaczeniu
lub różnych zasadach zagospodarowania

nieprzekraczalne linie zabudowy


obszar położony w granicach zewnętrznej strefy
sanitarnej cmentarza — granice zewnętrznej strefy sanitarnej cmentarza

PEF- teren elektrowni słonecznej


Miejscowy plan zagospodarowania przestrzennego obszarów położonych w we wsi Grodziszcze, gmina Świdnica

Załącznik Nr 1b

do uchwały nr XLI/314/2026
Rady Gminy Świdnica
z dnia 18 sierpnia 2026 r.

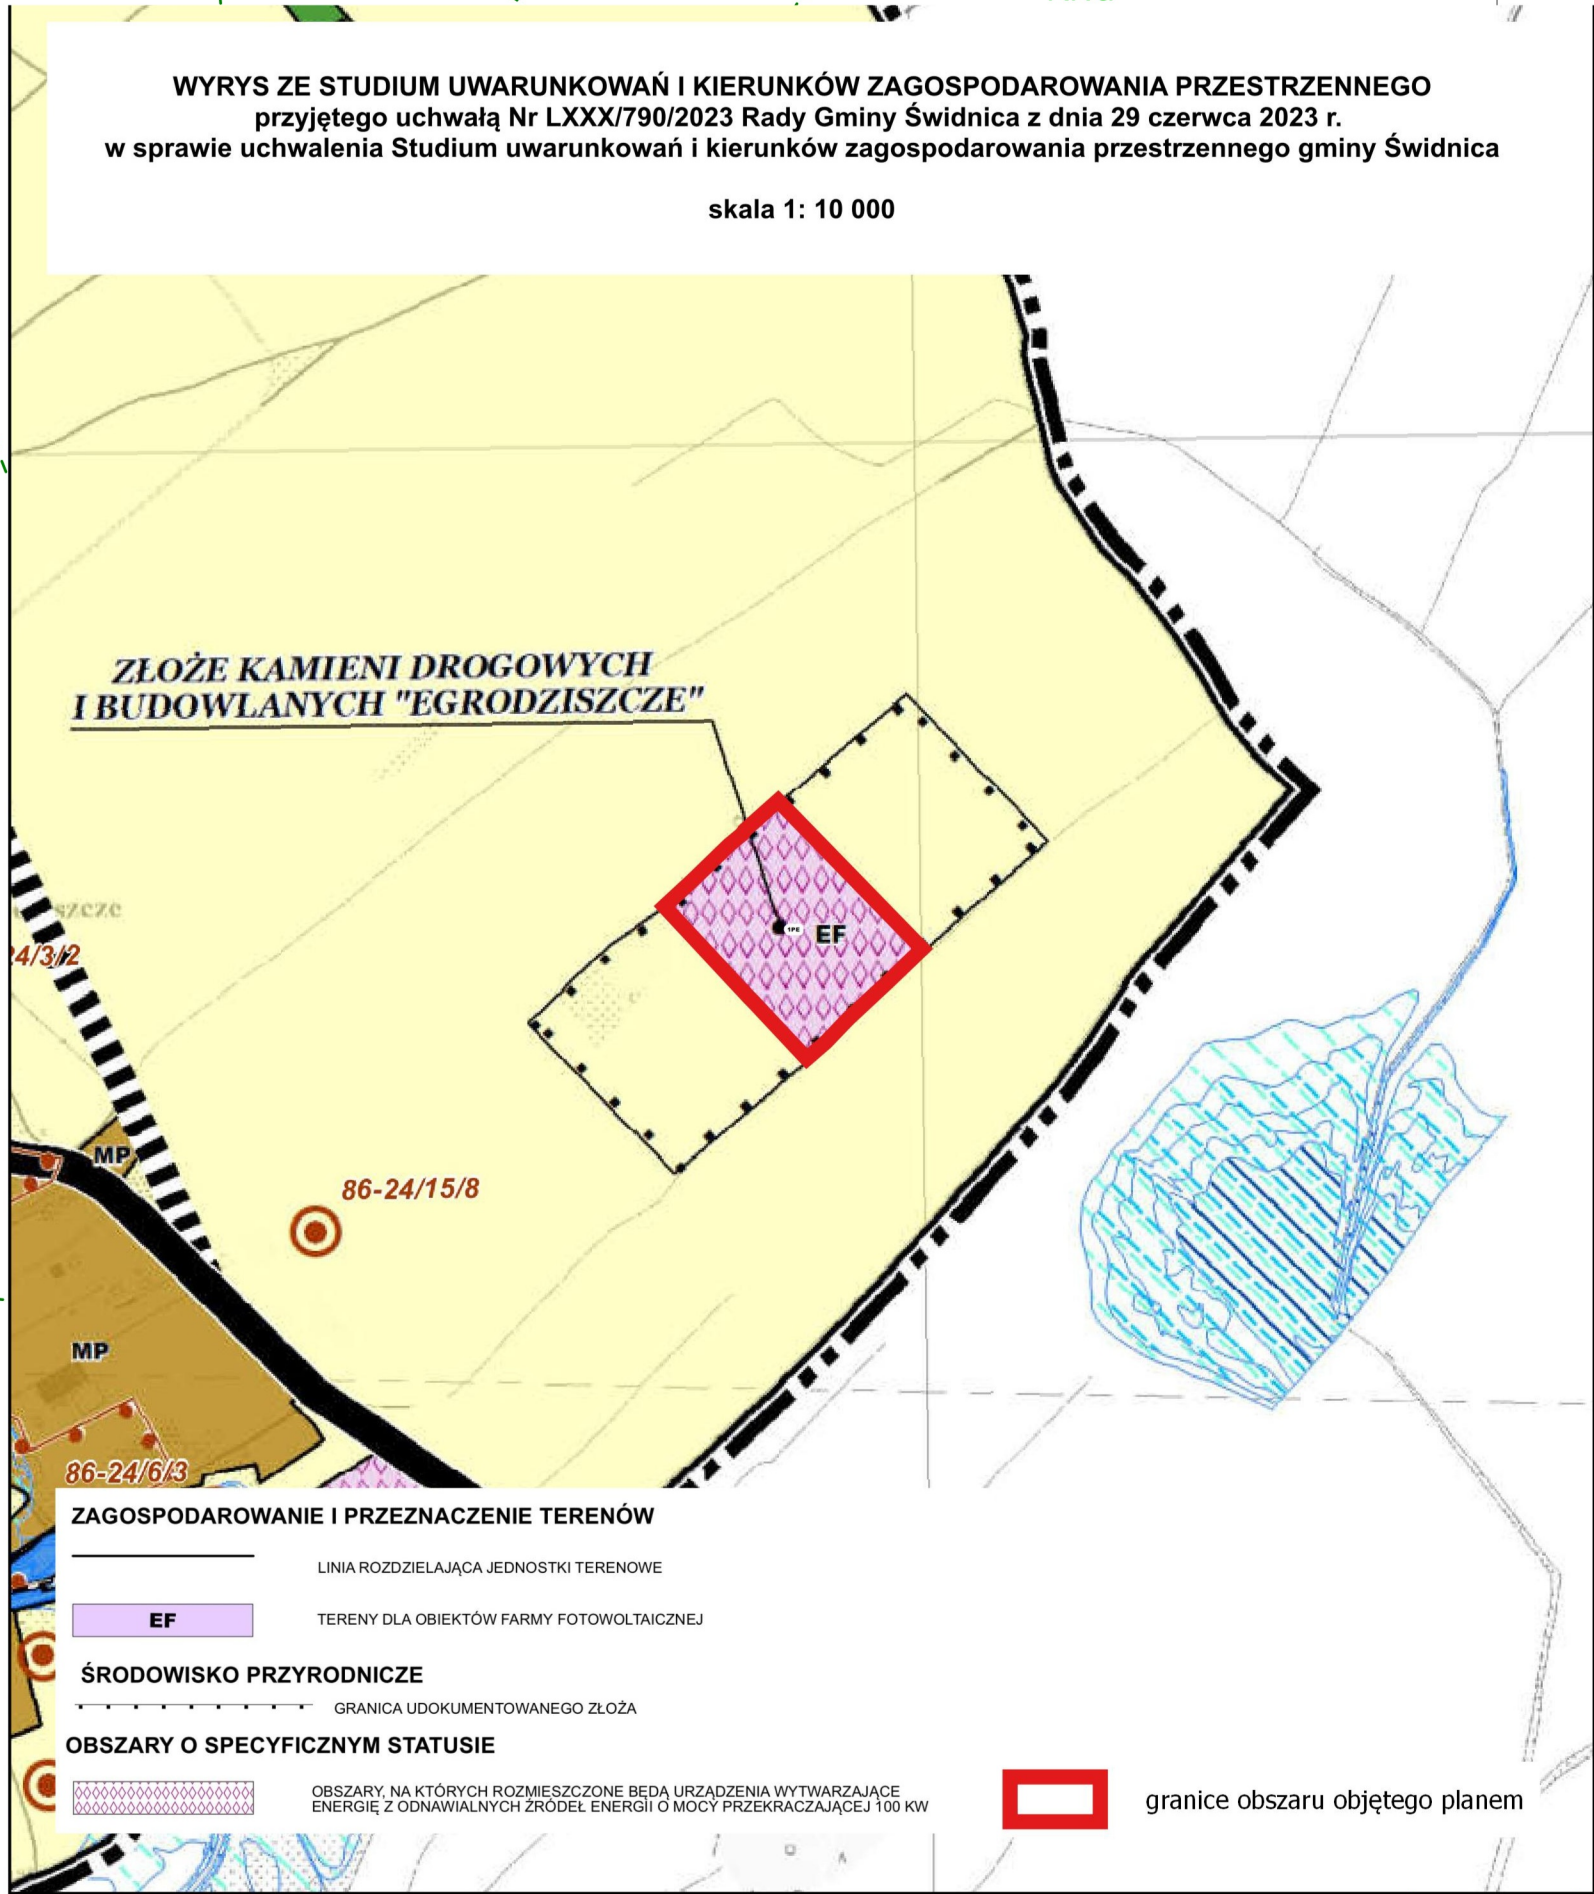

- OZNACZENIA
- granicie obszaru objętego planem
 - linie rozgraniczające tereny o różnym przeznaczeniu
lub różnych zasadach zagospodarowania
 - nieprzekraczalne linie zabudowy
 - wymiarowanie
 - obszar udokumentowanego złoża surowców mineralnych Grodziszcze
 - PEF- teren elektrowni słonecznej

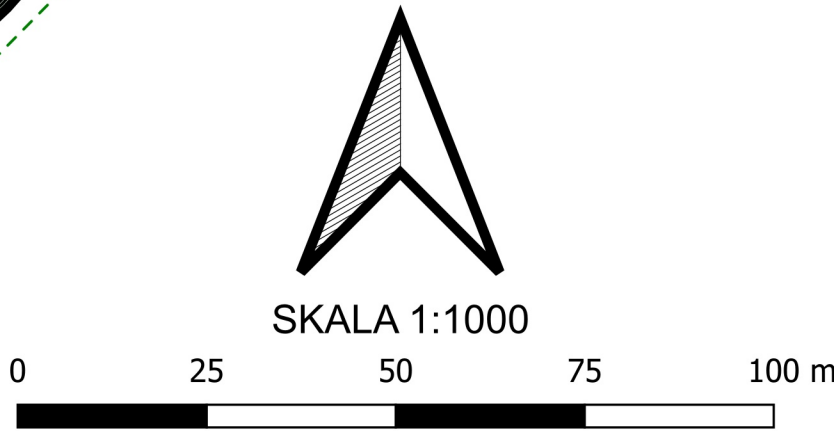


PAŃSTWOWY ZASÓB GEODEZYJNY I KARTOGRAFICZNY
STAROSTA POWIATU ŚWIDNICKIEGO
Układ odniesienia: PL-ETRF2000
Układ współrzędnych: PL-2000, strefa 6 (18°)
Układ wysokościowy: PL-EVRF2007-NH
Licencja nr GKVII.4030.3.27.2024_0219_P

Miejscowy plan zagospodarowania przestrzennego obszarów położonych w we wsi Grodziszczce, gmina Świdnica


Załącznik Nr 1c

do uchwały nr XLI/314/2026
Rady Gminy Świdnica
z dnia 18 sierpnia 2026 r.

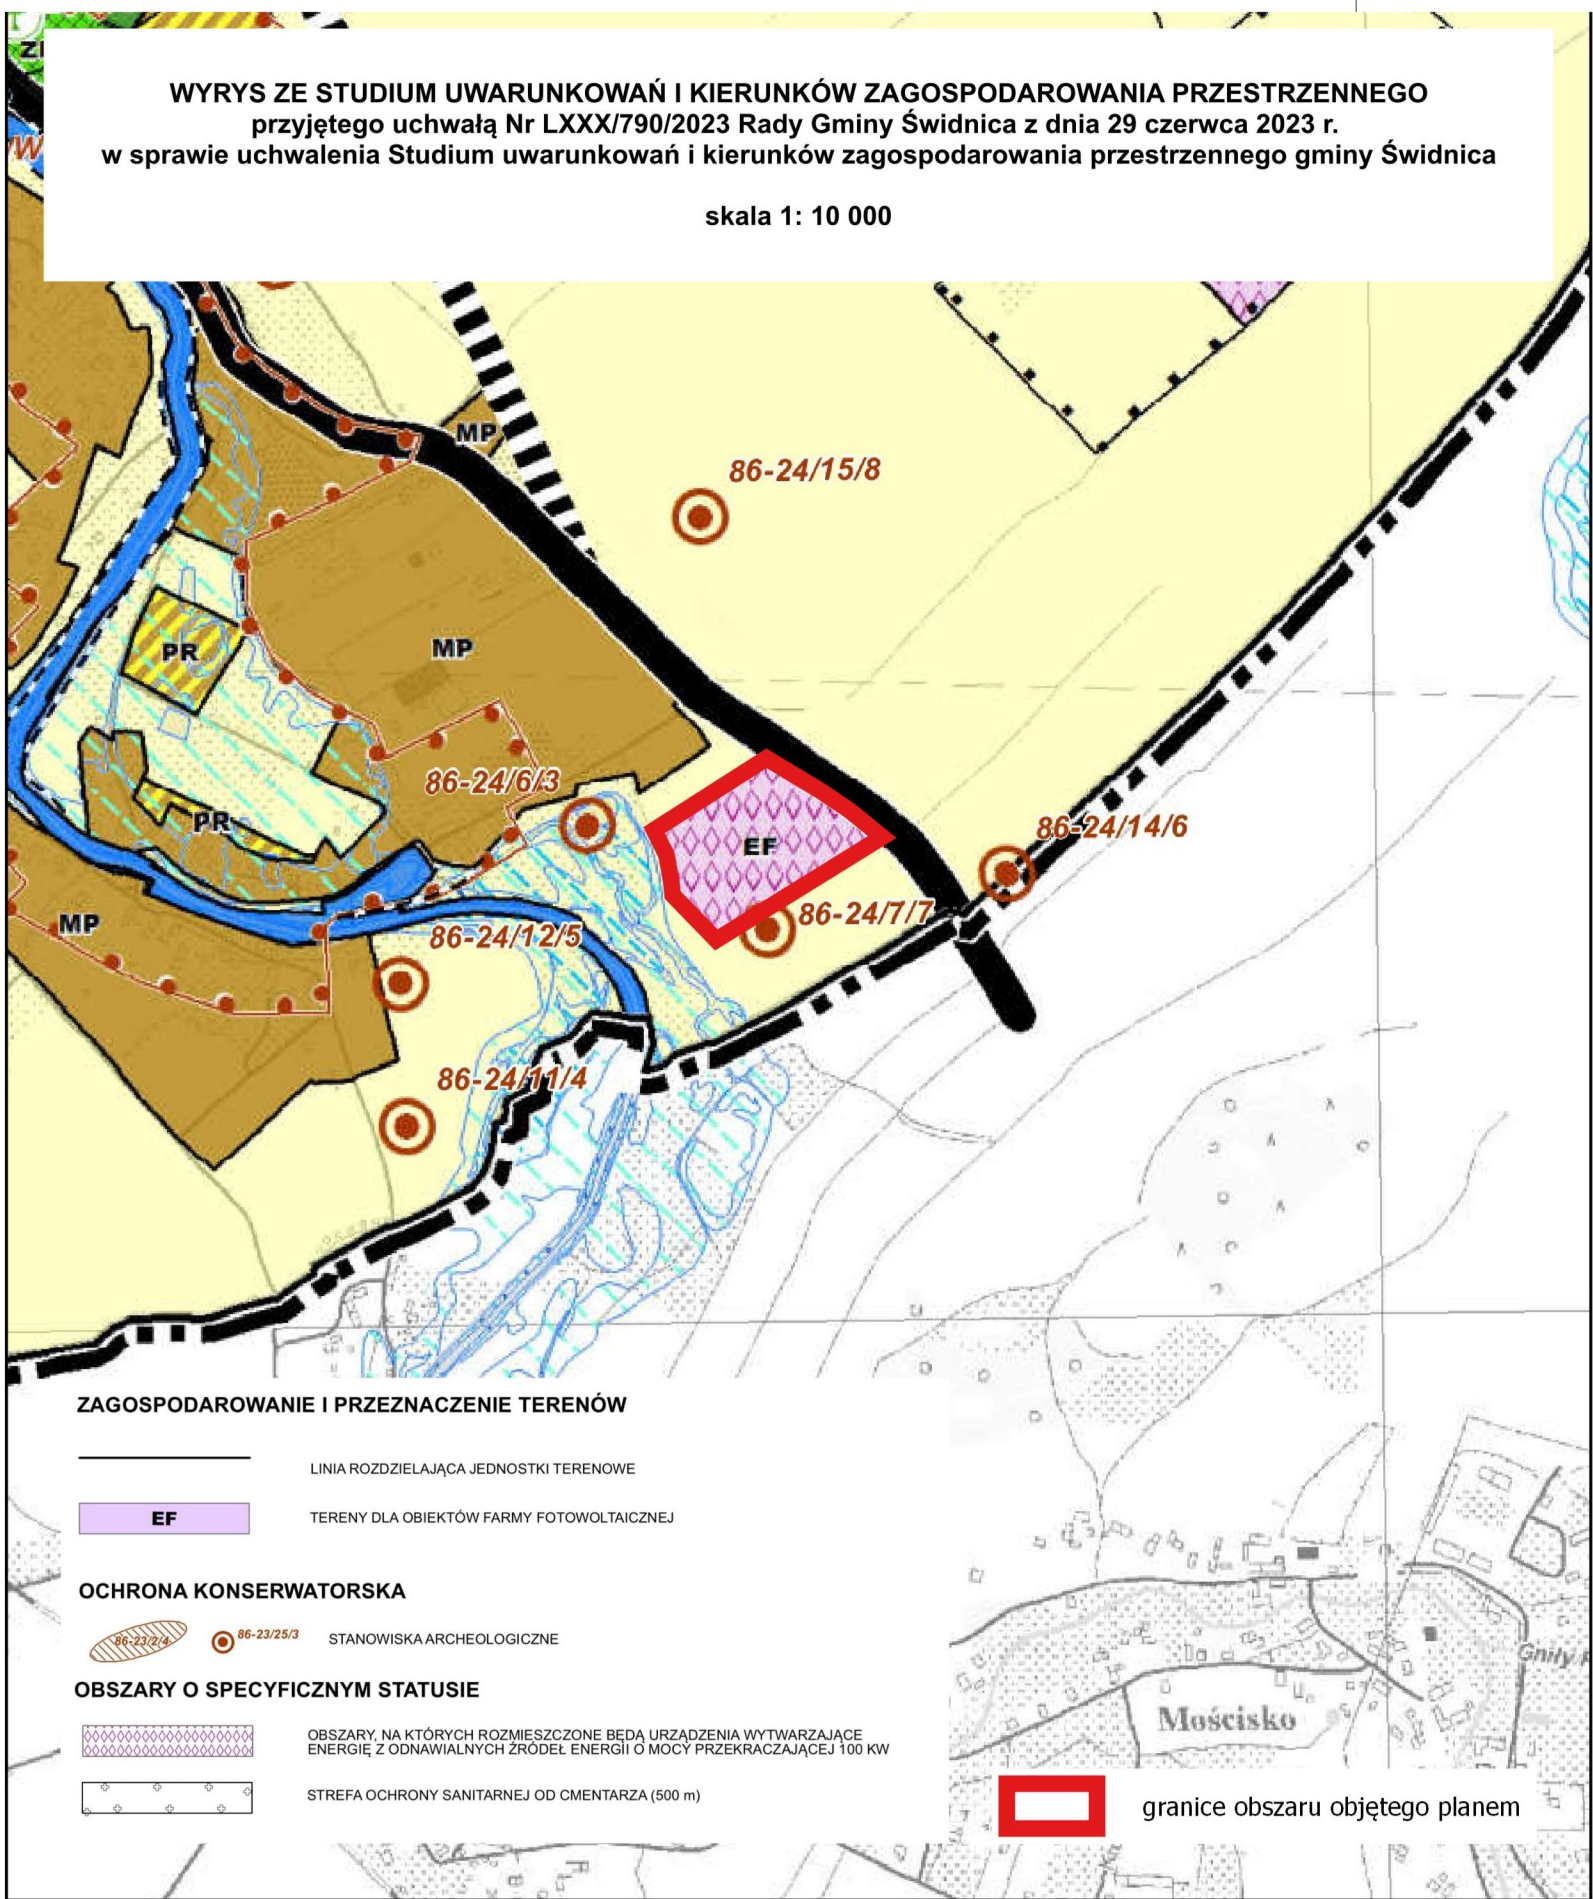

OZNACZENIA

- wymiarowanie
- granicę obszaru objętego planem
- linie rozgraniczające tereny o różnym przeznaczeniu lub różnych zasadach zagospodarowania
- nieprzekraczalne linie zabudowy
- strefa ochrony konserwatorskiej stanowiska archeologicznego
- PEF- teren elektrowni słonecznej
- RN- tereny rolnictwa z zakazem zabudowy

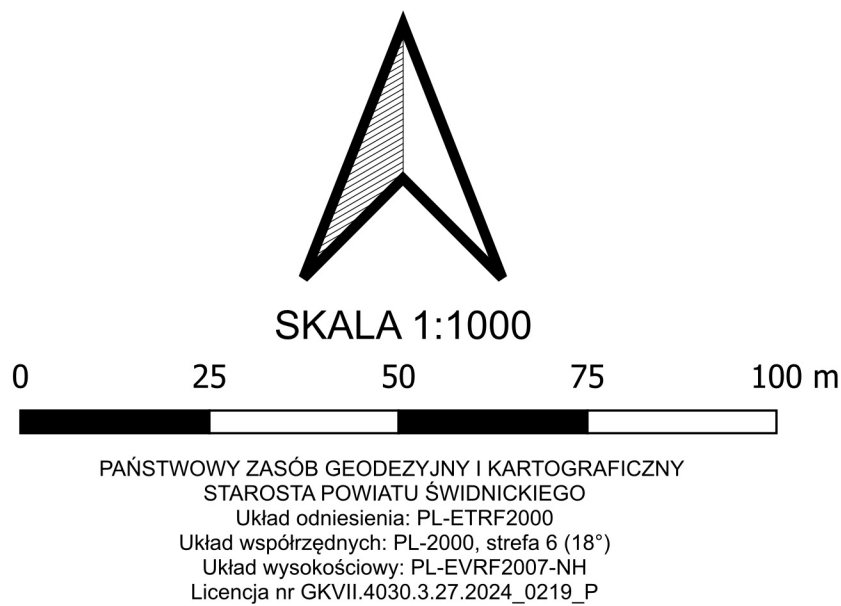

Załącznik nr 2 do uchwały nr XLI/314/2026
Rady Gminy Świdnica
z dnia 18 sierpnia 2026 r.

Rozstrzygnięcie
o sposobie realizacji, zapisanych w miejscowym planie zagospodarowania przestrzennego obszarów
położonych we wsi Grodziszczce, gmina Świdnica inwestycji z zakresu infrastruktury technicznej, które
należą do zadań własnych gminy oraz zasadach ich finansowania, zgodnie z przepisami o finansach
publicznych

Zgodnie z ustaleniami planu zawartymi w treści uchwały nie przewiduje się realizacji inwestycji z zakresu infrastruktury technicznej należących do zadań własnych gminy.

Załącznik nr 3 do uchwały nr XLI/314/2026
Rady Gminy Świdnica
z dnia 18 sierpnia 2026 r.

Rozstrzygnięcie
o sposobie rozpatrzenia uwag wniesionych do projektu miejscowego planu zagospodarowania
przestrzennego obszarów położonych we wsi Grodziszcz, gmina Świdnica

Zgodnie z art. 20 ust. 1 ustawy z dnia 27 marca 2003 r. o planowaniu i zagospodarowaniu przestrzennym (t.j. Dz. U. z 2024 r. poz. 1130 ze zm.) rozstrzyga się w następujący sposób uwagi wniesione do projektu planu, rozpatrzone przez Wójta Gminy Świdnica jako nieuwzględnione.

Załącznik nr 4 do uchwały nr XLI/314/2026
Rady Gminy Świdnica
z dnia 18 sierpnia 2026 r.

Zalacznik4.gml