



DZIENNIK URZĘDOWY

WOJEWÓDZTWA DOLNOŚLĄSKIEGO

Wrocław, dnia 7 września 2026 r.

Poz. 3923

UCHWAŁA NR XXXII/175/2026 RADY GMINY BORÓW

z dnia 27 sierpnia 2026 r.

w sprawie uchwalenia miejscowego planu zagospodarowania przestrzennego dla działki o numerze ewidencyjnym 347 w obrębie Piotrków Borowski

Na podstawie art. 18 ust. 2 pkt 5 ustawy z dnia 8 marca 1990 r. o samorządzie gminnym (t.j. Dz. U. z 2025 r. poz. 1153 z późn. zm.), art. 20 ust. 1 ustawy z dnia 27 marca 2003 r. o planowaniu i zagospodarowaniu przestrzennym (t.j. Dz. U. z 2026 r. poz. 538) w związku z art. 67 ust. 3 ustawy z dnia 7 lipca 2023 r. o zmianie ustawy o planowaniu i zagospodarowaniu przestrzennym oraz niektórych innych ustaw (Dz. U. z 2023 r. poz. 1688), oraz w związku z uchwałą nr XXVII/142/2026 Rady Gminy Borów z dnia 26 lutego 2026 r. w sprawie przystąpienia do sporządzenia miejscowego planu zagospodarowania przestrzennego dla działki o numerze ewidencyjnym 347 w obrębie Piotrków Borowski oraz po stwierdzeniu, że w niniejszej uchwale nie zostały naruszone ustalenia Studium uwarunkowań i kierunków zagospodarowania przestrzennego gminy Borów, zatwierdzonego uchwałą nr LX/372/2024 Rady Gminy Borów z dnia 28 marca 2024 r., Rada Gminy Borów uchwala co następuje:

Rozdział 1. Przepisy ogólne

§ 1. 1. Uchwala się miejscowy plan zagospodarowania przestrzennego dla działki o numerze ewidencyjnym 347 w obrębie Piotrków Borowski zwany dalej planem miejscowym.

2. Załącznikami do niniejszej uchwały są:

- 1) część graficzna planu miejscowego, zwana dalej rysunkiem planu miejscowego, stanowiąca załącznik nr 1 w skali 1:1000;
- 2) rozstrzygnięcie o sposobie realizacji zapisanych w planie miejscowym inwestycji z zakresu infrastruktury technicznej, które należą do zadań własnych gminy oraz o zasadach ich finansowania, zgodnie z przepisami o finansach publicznych, stanowiące załącznik nr 2;
- 3) dane przestrzenne, o których mowa w art. 67a ust. 3 i 5 ustawy z dnia 27 marca 2003 r. o planowaniu i zagospodarowaniu przestrzennym, stanowiące załącznik nr 3.

3. Obszar objęty planem miejscowym określono na rysunku planu miejscowego, o którym mowa w ust. 2 pkt 1.

§ 2. 1. Następujące oznaczenia graficzne na rysunku planu miejscowego są obowiązującymi ustaleniami planu miejscowego:

- 1) granica obszaru objętego miejscowym planem zagospodarowania przestrzennego;
- 2) linia rozgraniczająca tereny o różnym przeznaczeniu lub różnych zasadach zagospodarowania;

- 3) nieprzekraczalna linia zabudowy;
- 4) symbol klasy przeznaczenia terenu wraz z numerem.

2. Pozostałe oznaczenia graficzne na rysunku planu miejscowego nie są obowiązującymi ustaleniami planu miejscowego, stanowią jedynie informację.

3. Oznaczenia graficzne, o których mowa w ust. 1, poza granicami obszaru objętego miejscowym planem zagospodarowania przestrzennego stanowią jedynie informację.

§ 3. Ilekroć w niniejszej uchwale jest mowa o:

- 1) „dystrybucyjnych urządzeniach infrastruktury technicznej” – należy przez to rozumieć zbiór urządzeń w ramach poszczególnych sieci uzbrojenia terenu wraz z urządzeniami pomocniczymi, które służą zaopatrzeniu i obsłudze odbiorców;
- 2) „nieprzekraczalnej linii zabudowy” – należy przez to rozumieć linię ograniczającą obszar, na którym dopuszcza się budowę budynków; przy czym, poza obszarem wyznaczonym przez nieprzekraczalne linie zabudowy, lecz w granicy planu miejscowego, dopuszcza się:
 - a) podziemne części budynków,
 - b) dystrybucyjne urządzenia infrastruktury technicznej (w tym stacje transformatorowe),
 - c) ganki o powierzchni nie większej niż 5 m², przekraczające tę linię o nie więcej niż 2 m,
 - d) wykusze o łącznej szerokości nieprzekraczającej 33% całkowitej szerokości elewacji, na której mają być umieszczone, przekraczające tę linię o nie więcej niż 2 m,
 - e) zadaszenia nad wejściami, rampy, schody, urządzenia dla osób ze szczególnymi potrzebami, podesty, tarasy, balkony i okapy, przekraczające tę linię o nie więcej niż 3 m,
 - f) ocieplenia i okładziny zewnętrzne.

§ 4. 1. Ustala się teren usług, oznaczony na rysunku planu miejscowego 1U.

2. W zakresie przeznaczenia terenu:

- 1) ustala się przeznaczenie: teren usług, z zastrzeżeniem pkt 2;
- 2) ustala się przeznaczenie wykluczane:
 - a) teren usług handlu,
 - b) teren usług handlu wielkopowierzchniowego,
 - c) teren usług rzemieślniczych,
 - d) teren usług nauki,
 - e) teren kultu religijnego.

§ 5. W zakresie zasad zagospodarowania terenu:

- 1) dopuszcza się realizację przeznaczenia, o którym mowa w § 4. ust. 2 pkt 1 wyłącznie w formie obiektów służących realizacji celów publicznych;
- 2) dopuszcza się zielen, dojścia i dojazdy, dystrybucyjne urządzenia infrastruktury technicznej, miejsca do parkowania, parkingi, obiekty użytkowe służące rekreacji codziennej i utrzymaniu porządku oraz inne urządzenia budowlane, o ile nie jest to sprzeczne z innymi ustaleniami planu miejscowego oraz z uwzględnieniem przepisów odrębnych;
- 3) zakazuje się lokalizacji obiektów:
 - a) o powierzchni sprzedaży przekraczającej 400 m²,
 - b) związanych z dystrybucją paliw,
 - c) punktów do przeładunku lub przetwarzania odpadów,
 - d) związanych z naprawą, serwisowaniem, sprzedażą i wynajmem pojazdów samochodowych,

- e) myjni samochodowych,
- f) strzelnic.

§ 6. W zakresie zasad ochrony i kształtowania ładu przestrzennego oraz zasad, parametrów i wskaźników kształtowania zabudowy i zagospodarowania terenu:

- 3) wyznacza się nieprzekraczalne linie zabudowy jak na rysunku planu miejscowego;
- 4) ustala się maksymalną nadziemną intensywność zabudowy na 0,20;
- 5) ustala się minimalną nadziemną intensywność zabudowy na 0,01;
- 6) ustala się minimalny udział powierzchni biologicznie czynnej na 0,50;
- 7) ustala się maksymalny udział powierzchni zabudowy na 0,20;
- 8) ustala się maksymalną wysokość zabudowy na 7 m;
- 9) ustala się dowolną geometrię i pokrycie dachów;
- 10) ustala się minimalną liczbę miejsc do parkowania na:
 - a) 1 na każde rozpoczęte 50 m² powierzchni użytkowej lokali użytkowych,
 - b) 1 na każde rozpoczęte 100 m² powierzchni użytkowej krytych obiektów usług sportu i rekreacji,
 - c) 1 na każde rozpoczęte 500 m² powierzchni terenowych obiektów usług sportu i rekreacji;
- 11) dopuszcza się dowolny sposób realizacji miejsc do parkowania w ramach działki budowlanej;
- 12) nakazuje się zapewnić miejsca do parkowania dla pojazdów zaopatrzonych w kartę parkingową stosownie do przepisów odrębnych.

§ 7. W zakresie zasad ochrony środowiska, przyrody i krajobrazu oraz zasad kształtowania krajobrazu:

- 1) prowadzona działalność nie może powodować przekroczenia standardów jakości środowiska, zgodnie z przepisami odrębnymi;
- 2) zakazuje się przedsięwzięć mogących potencjalnie znacząco lub zawsze znacząco oddziaływać na środowisko, z wyjątkiem inwestycji celu publicznego.

§ 8. W zakresie zasad ochrony dziedzictwa kulturowego i zabytków, w tym krajobrazów kulturowych, oraz dóbr kultury współczesnej:

- 1) ustala się strefę „OW” ochrony konserwatorskiej zabytków archeologicznych, tożsamą z obszarem figurującym w wykazie zabytków, obejmującą w całości obszar objęty miejscowym planem zagospodarowania przestrzennego;
- 2) w strefie, o której mowa w pkt 1, w przypadkach określonych w przepisach odrębnych obowiązują badania archeologiczne.

§ 9. W zakresie wymagań wynikających z potrzeb kształtowania przestrzeni publicznych:

- 1) dopuszcza się realizację tras dla pieszych, tras dla rowerów, zieleni urządzonej i obiektów małej architektury, zgodnie z przepisami odrębnymi;
- 2) nakazuje się zagospodarowanie dojazdów jako przestrzeni wolnych od barier, w tym przeszkód lub ograniczeń architektonicznych, zapewniających dostępność bez ograniczeń zwłaszcza dla osób ze szczególnymi potrzebami;
- 3) dopuszcza się lokalizację tymczasowych obiektów usługowych;
- 4) dla tymczasowych obiektów usługowych, o których mowa w pkt 3:
 - a) ustala się maksymalną wysokość zabudowy na 5 m,
 - b) dopuszcza się dowolną geometrię dachów.

§ 10. W zakresie granic i sposobów zagospodarowania terenów lub obiektów podlegających ochronie, ustalonych na podstawie odrębnych przepisów: nie ustala się granic i sposobów zagospodarowania terenów lub obiektów podlegających ochronie, ustalonych na podstawie przepisów odrębnych.

§ 11. W zakresie szczegółowych zasad i warunków scalania i podziału nieruchomości:

- 1) ustala się minimalną wielkość działki na 1000 m²;
- 2) ustala się minimalną szerokość frontu działki na 20 m;
- 3) ustala się kąt położenia granic działek w stosunku do pasa drogowego na 70-110°, z dopuszczeniem odstępstwa w miejscach łuków dróg lub zakończenia dojazdów;
- 4) dopuszcza się wydzielanie działek o parametrach mniejszych niż ustalone w pkt 1 i 2, przeznaczonych na komunikację lub dystrybucyjne urządzenia infrastruktury technicznej, dla których:
 - a) minimalną wielkość działki ustala się na 1 m²,
 - b) minimalną szerokość frontu działki ustala się na 1 m.

§ 12. W zakresie szczególnych warunków zagospodarowania terenów oraz ograniczeń w ich użytkowaniu: nie ustala się szczególnych warunków zagospodarowania terenów oraz ograniczeń w ich użytkowaniu.

§ 13. W zakresie zasad modernizacji, rozbudowy i budowy systemów komunikacji: ustala się powiązanie układu komunikacyjnego na obszarze objętym planem miejscowym z układem komunikacyjnym poza obszarem objętym planem miejscowym poprzez planowaną drogę dojazdową przylegającą do wschodniej granicy obszaru objętego miejscowym planem zagospodarowania przestrzennego.

§ 14. W zakresie zasad modernizacji, rozbudowy i budowy systemów infrastruktury technicznej:

- 1) zakazuje się lokalizacji elektrowni wiatrowych;
- 2) w zakresie zaopatrzenia w wodę:
 - a) zaopatrzenie w wodę nakazuje się zapewnić z sieci wodociągowej, zgodnie z przepisami odrębnymi,
 - b) dopuszcza się budowę indywidualnych ujęć wody, na zasadach określonych w przepisach odrębnych;
- 3) w zakresie odprowadzania ścieków:
 - a) nakazuje się odprowadzenie ścieków systemem kanalizacji sanitarnej, zgodnie z przepisami odrębnymi,
 - b) dopuszcza się stosowanie indywidualnych rozwiązań w zakresie oczyszczania lub gromadzenia ścieków, pod warunkiem spełnienia wymagań przepisów odrębnych;
- 4) w zakresie odprowadzania wód opadowych i roztopowych:
 - a) nakazuje się stosować rozwiązania polegające na zagospodarowaniu wód w całości lub w części w miejscu opadu, w szczególności poprzez gospodarcze wykorzystanie, odparowywanie, rozsączanie do gruntów lub retencjonowanie, zgodnie z przepisami odrębnymi,
 - b) dopuszcza się odprowadzanie wód opadowych i roztopowych do kanalizacji, zbiorników wodnych, cieków wodnych lub rowów melioracyjnych, zgodnie z przepisami odrębnymi;
- 5) w zakresie zaopatrzenia w energię elektryczną: zaopatrzenie w energię elektryczną nakazuje się zapewnić z dystrybucyjnej sieci elektroenergetycznej lub z odnawialnych źródeł energii, z zastrzeżeniem pkt 1 oraz na warunkach określonych w przepisach odrębnych;
- 6) w zakresie zaopatrzenia w gaz:
 - a) zaopatrzenie w gaz nakazuje się zapewnić z rozbudowanej dystrybucyjnej sieci gazowej, na zasadach określonych w przepisach odrębnych,
 - b) dopuszcza się realizację indywidualnych zbiorników zaopatrzenia w gaz płynny i związanych z nimi instalacji, zgodnie z wymogami przepisów odrębnych;

- 7) w zakresie zaopatrzenia w energię ciepłą: zaopatrzenie w energię ciepłą nakazuje się zapewnić z indywidualnych lub grupowych źródeł zaopatrzenia w ciepło, w tym z odnawialnych źródeł energii, na warunkach określonych w przepisach odrębnych;
- 8) w zakresie telekomunikacji: dostęp do sieci telekomunikacyjnej nakazuje się zapewnić kablową lub bezprzewodową siecią telekomunikacyjną;
- 9) w zakresie gospodarowania odpadami: gospodarowanie odpadami nakazuje się prowadzić zgodnie z wymogami przepisów odrębnych;
- 10) w zakresie melioracji: dopuszcza się realizację nowych rowów melioracyjnych oraz poszerzanie, zmianę przebiegu lub zarurowywanie odcinków istniejących rowów, na zasadach określonych w przepisach odrębnych.

§ 15. W zakresie sposobów i terminów tymczasowego zagospodarowania, urządzania i użytkowania terenów: nie ustala się sposobów i terminów tymczasowego zagospodarowania, urządzania i użytkowania terenów.

§ 16. W zakresie stawek procentowych, na podstawie których ustala się opłatę, o której mowa w art. 36 ust. 4. ustawy z dnia 27 marca 2003 r. o planowaniu i zagospodarowaniu przestrzennym: stawki procentowe ustala się na 5%.

§ 17. W zakresie granic terenów rozmieszczenia inwestycji celu publicznego o znaczeniu lokalnym: granicę terenów rozmieszczenia inwestycji celu publicznego o znaczeniu lokalnym ustala się tożsamą z granicą obszaru objętego planem miejscowym.

Rozdział 2.

Przepisy końcowe


§ 18. Wykonanie niniejszej uchwały powierza się Wójtowi Gminy Borów.

§ 19. Uchwała wchodzi w życie po upływie 14 dni od dnia jej ogłoszenia w Dzienniku Urzędowym Województwa Dolnośląskiego.

Przewodnicząca Rady Gminy:
Grażyna Kosińska



MIEJSCOWY PLAN ZAGOSPODAROWANIA PRZESTRZENNEGO DLA DZIAŁKI O NUMERZE EWIDENCYJNYM 347 W OBRĘBIE PIOTRKÓW BOROWSKI

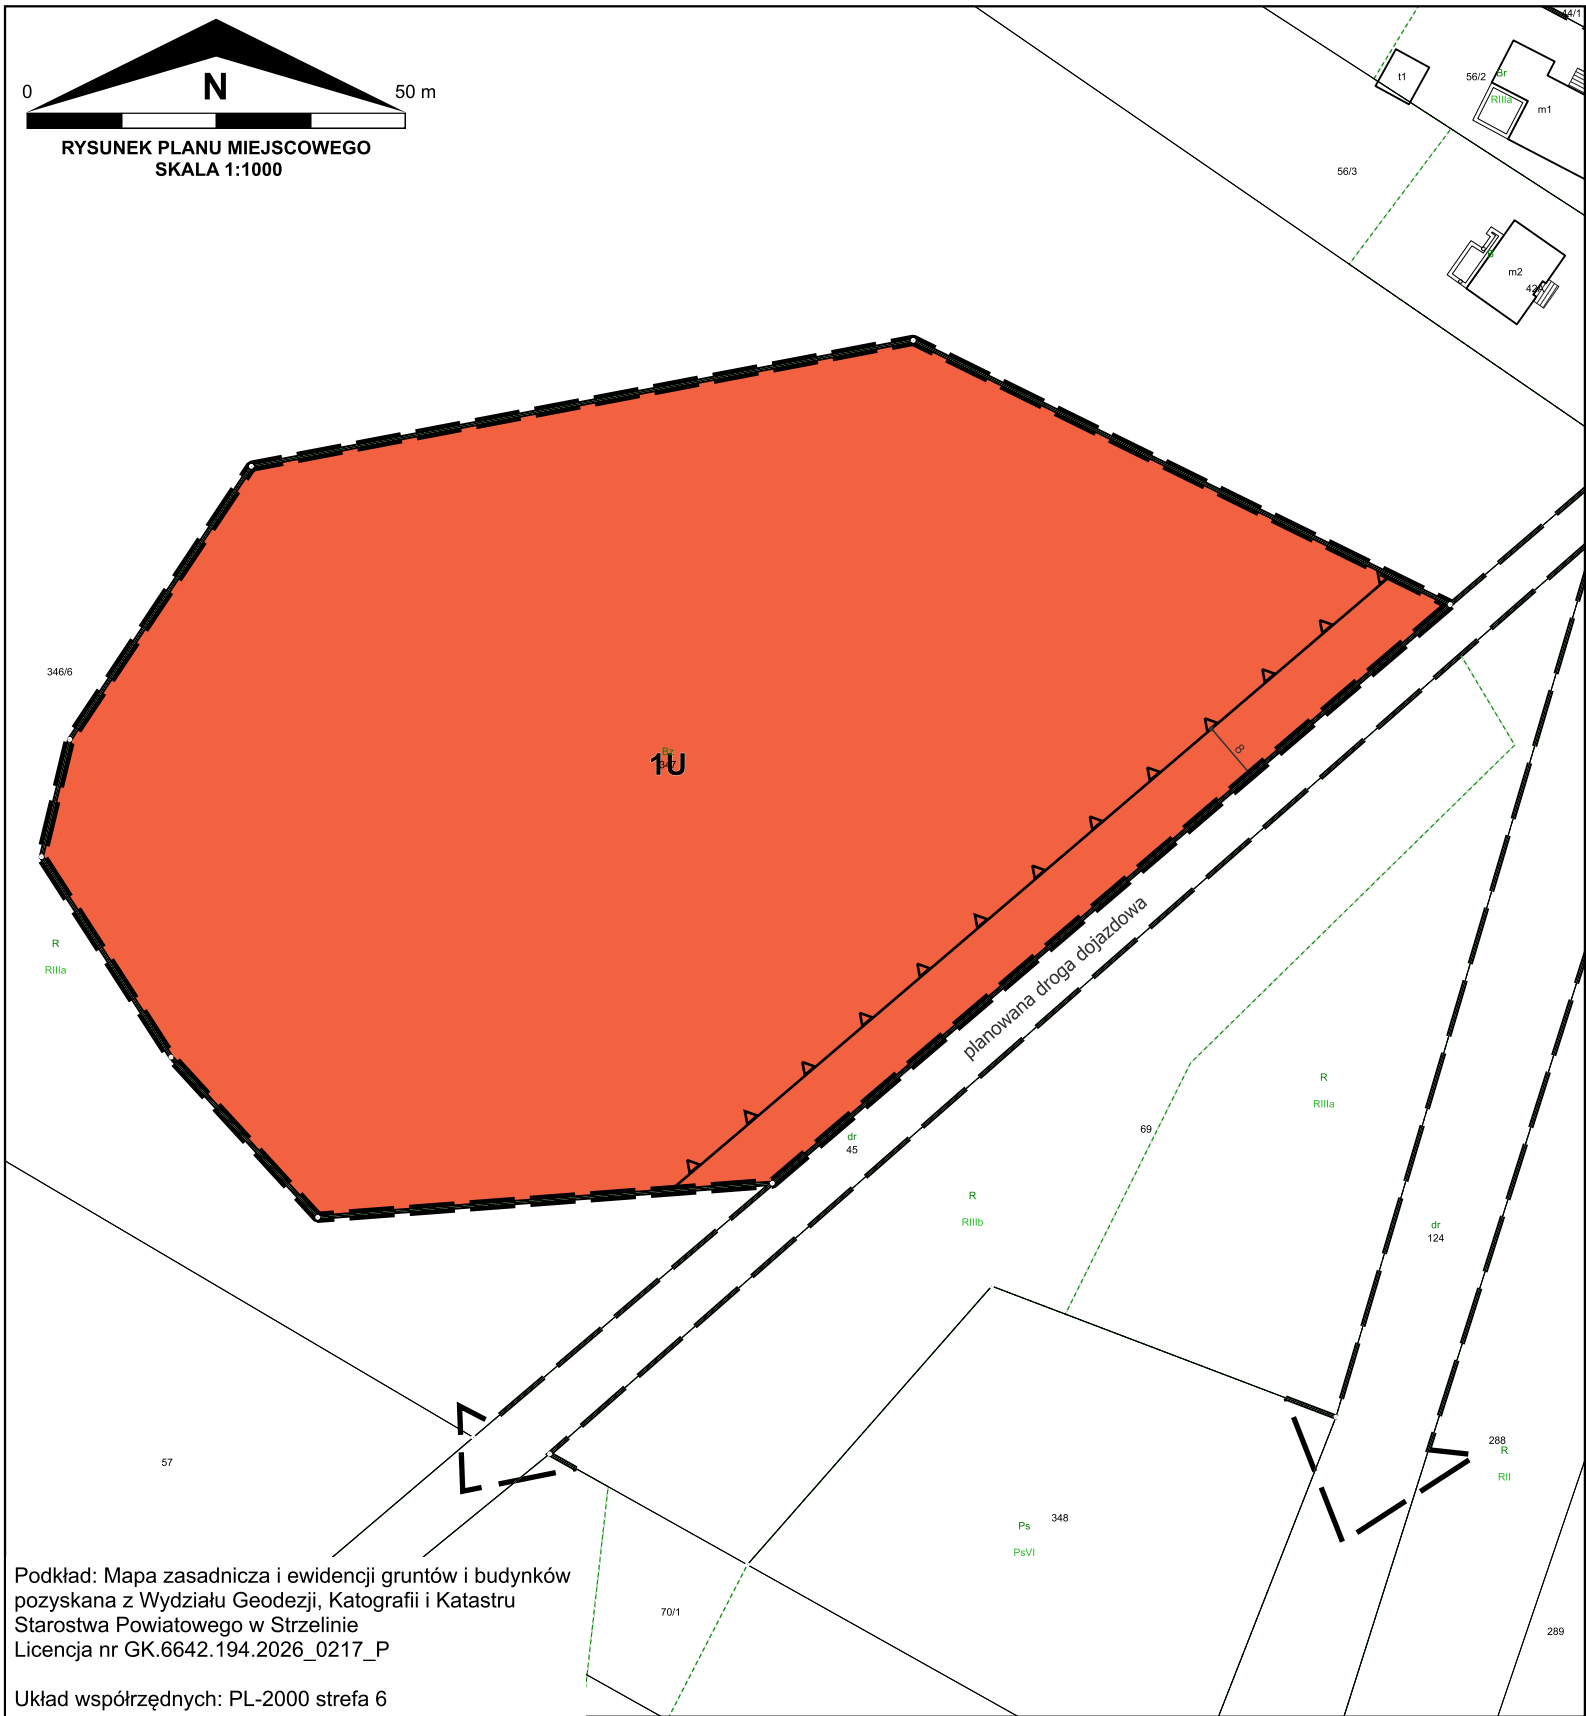


OBOWIAZUJĄCE USTALENIA PLANU MIEJSCOWEGO:

- granica obszaru objętego miejscowym planem zagospodarowania przestrzennego
- linia rozgraniczająca tereny o różnym przeznaczeniu lub różnych zasadach zagospodarowania
- nieprzekraczalna linia zabudowy
- 1U symbol klasy przeznaczenia terenu wraz z numerem
- U - teren usług

OZNACZENIA INFORMACYJNE:

- kierunek powiązania komunikacyjnego
- wymiar charakterystycznej odległości (w metrach)

WYRYS ZE STUDIUM UWARUNKOWAŃ I KIERUNKÓW ZAGOSPODAROWANIA PRZESTRZENNEGO GMINY BORÓW PRZYJĘTEGO UCHWAŁĄ NR LX/372/2024 RADY GMINY BORÓW Z DNIA 28 MARCA 2024 ROKU

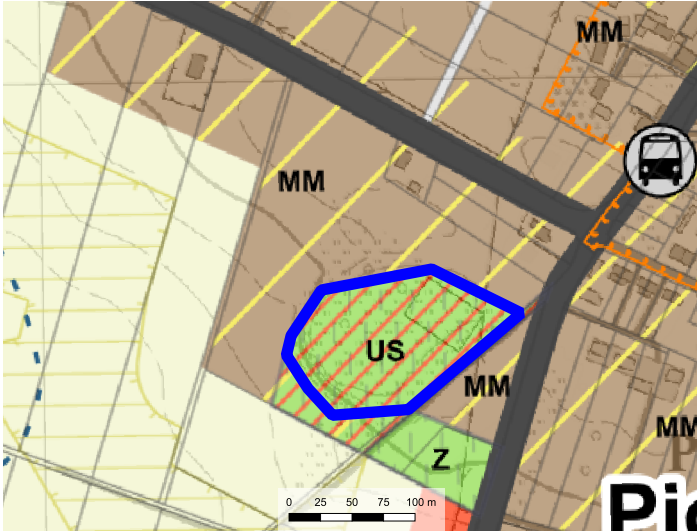

granica obszaru objętego miejscowym planem zagospodarowania przestrzennego

- DANE PODSTAWOWE
KIERUNKI ZMIAN W STRUKTURZE PRZESTRZENNEJ GMINY ORAZ W PRZEZNACZENIU TERENÓW
kierunki zmian w przeznaczeniu terenów:
- MM - tereny mieszane o dominującej zabudowie mieszkaniowo-usługowej i zagrodowej
 - US - tereny sportu i rekreacji
 - Z - tereny zieleni
 - R - tereny rolnicze
 - KD - tereny komunikacji drogowej

OBSZARY ORAZ ZASADY OCHRONY ŚRODOWISKA I JEGO ZASOBÓW, OCHRONY PRZYRODY, KRAJOBRAZU, W TYM KRAJOBRAZU KULTUROWEGO
Jednolite Części Wód: JCW - rzeczne
OBSZARY ORAZ ZASADY OCHRONY DZIEDZICTWA KULTUROWEGO I ZABYTEKÓW ORAZ DOBR KULTURY WSPÓŁCZESNEJ

granica strefy "B" ochrony konserwatorskiej zabytkowych układów przestrzennych
podsystem komunikacji:
przystanki autobusowe
KDZ - drogi klasy zbiorczej

OBSZARY, DLA KTÓRYCH GMINA ZAMIERZA SPORZĄDZIĆ MIEJSCOWY PLAN ZAGOSPODAROWANIA PRZESTRZENNEGO, W TYM OBSZARY WYMAGAJĄCE ZMIANY PRZEZNACZENIA GRUNTÓW ROLNYCH I LEŚNYCH NA CELE NIEROLNICZE I NIELEŚNE
obszary mogące wymagać zmiany przeznaczenia gruntów rolnych na cele nierolnicze

OBSZARY, NA KTÓRYCH ROZMIESZCZONE BĘDĄ URZĄDZENIA WYTWARZAJĄCE ENERGIĘ Z ODNAWIALNYCH ŹRÓDEŁ ENERGII O MOCY PRZEKRACZAJĄCEJ 500 kW, A TAKŻE ICH STREF OCHRONNYCH ZWIĄZANYCH Z OGRANICZENIAMI W ZABUDOWIE ORAZ ZAGOSPODAROWANIU I UŻYTKOWANIU TERENU
obszary, na których rozmieszczone będą wolnostojące urządzenia fotowoltaiczne o mocy zainstalowanej większej niż 500 kW
strefy ochronne związane z ograniczeniami w zabudowie oraz zagospodarowaniu i użytkowaniu terenu od obszarów, na których rozmieszczone będą wolnostojące urządzenia fotowoltaiczne

Uwaga: Obszar objęty planem miejscowym znajduje się w całości w strefie "OW" ochrony konserwatorskiej zabytków archeologicznych

**ZAŁĄCZNIK NR 1
DO UCHWAŁY NR XXXII/175/2026
RADY GMINY BORÓW
Z DNIA 27 SIERPNIA 2026 R.**

Załącznik nr 2 do uchwały nr XXXII/175/2026

Rady Gminy Borów
z dnia 27 sierpnia 2026 r.

Rozstrzygnięcie o sposobie realizacji zapisanych w planie miejscowym inwestycji z zakresu infrastruktury technicznej, które należą do zadań własnych gminy oraz o zasadach ich finansowania, zgodnie z przepisami o finansach publicznych

Na podstawie art. 20 ust. 1 ustawy z dnia 27 marca 2003 r. o planowaniu i zagospodarowaniu przestrzennym (t.j. Dz. U. z 2026 r. poz. 538) w związku z art. 64 ust. 2 ustawy z dnia 7 lipca 2023 r. o zmianie ustawy o planowaniu i zagospodarowaniu przestrzennym oraz niektórych innych ustaw (Dz. U. z 2023 r. poz. 1688), oraz w związku z art. 7 ust. 1 pkt 2 i 3 ustawy z dnia 8 marca 1990 r. o samorządzie gminnym (t.j. Dz. U. z 2025 r. poz. 1153 z późn. zm.) i art. 216 ust. 2 pkt 1 ustawy z dnia 27 sierpnia 2009 r. o finansach publicznych (t.j. Dz.U. 2025 poz. 1483), Rada Gminy Borów ustala, co następuje:

Ustalenia zawarte w projekcie *miejscowego planu zagospodarowania przestrzennego dla działki o numerze ewidencyjnym 347 w obrębie Piotrków Borkowski* nie przewidują realizacji inwestycji z zakresu infrastruktury technicznej, które należą do zadań własnych gminy, w związku z czym nie wystąpiła potrzeba rozstrzygniść w powyższej sprawie.

Załącznik nr 3 do uchwały nr XXXII/175/2026

Rady Gminy Borów

z dnia 27 sierpnia 2026 r.

Zalacznik3.gml

Dane przestrzenne, o których mowa w art. 67a ust. 3 i 5 ustawy z dnia 27 marca 2003 r. o planowaniu i zagospodarowaniu przestrzennym (j.t. Dz.U. z 2020 r. poz. 293 z późn. zm.) ujawnione zostaną po kliknięciu w ikonę