



DZIENNIK URZĘDOWY

WOJEWÓDZTWA DOLNOŚLĄSKIEGO

Wrocław, dnia 11 września 2026 r.

Poz. 4009

Podpisany przez Milena Pigdanowicz-Fidera
Data: 2026.09.11 08:39:55 +02:00
Rodzaj: Publikacja w dzienniku urzędowym.
Miejsce: Polska



UCHWAŁA NR XXV/443/2026 RADY GMINY KOBIERZYCE

z dnia 28 sierpnia 2026 r.

w sprawie uchwalenia miejscowego planu zagospodarowania przestrzennego wsi Królikowice – część A1

Na podstawie art. 18 ust. 2 pkt 5 ustawy z dnia 8 marca 1990 r. o samorządzie gminnym (Dz. U. z 2026 r. poz. 662, ze zm.) i art. 20 ust. 1 ustawy z dnia 27 marca 2003 r. o planowaniu i zagospodarowaniu przestrzennym (Dz. U. z 2026 r. poz. 538, ze zm.), w związku z uchwałą nr XLIX/975/2023 Rady Gminy Kobierzyce z dnia 29 września 2023 r. w sprawie przystąpienia do sporządzania miejscowego planu zagospodarowania przestrzennego wsi Królikowice oraz po stwierdzeniu, że ustalenia planu nie naruszają ustaleń studium uwarunkowań i kierunków zagospodarowania przestrzennego Gminy Kobierzyce uchwalonego uchwałą Rady Gminy Kobierzyce nr XXI/413/2020 z dnia 21 sierpnia 2020 r., zmienionego zarządzeniem zastępczym Wojewody Dolnośląskiego nr 1/2023 z dnia 14 lutego 2023 r., Rada Gminy Kobierzyce uchwala, co następuje:

Rozdział 1. Przepisy ogólne

§ 1. 1. Uchwala się miejscowy plan zagospodarowania przestrzennego wsi Królikowice – część A1, zwany dalej planem miejscowym, którego granice określono w części graficznej zwanej dalej rysunkiem planu miejscowego.

2. Załącznikami do niniejszej uchwały są:

- 1) rysunek planu miejscowego w skali 1:2000, stanowiący załącznik nr 1 do uchwały;
- 2) rozstrzygnięcie o sposobie realizacji, zapisanych w planie miejscowym inwestycji z zakresu infrastruktury technicznej, które należą do zadań własnych gminy oraz o zasadach ich finansowania, zgodnie z przepisami o finansach publicznych, stanowiące załącznik nr 2 do uchwały;
- 3) dane przestrzenne, o których mowa w art. 67a ust. 2 ustawy z dnia 27 marca 2003 roku o planowaniu i zagospodarowaniu przestrzennym, stanowiące załącznik nr 3 do uchwały.

§ 2. Obowiązującymi ustaleniami planu miejscowego są następujące oznaczenia graficzne rysunku planu miejscowego:

- 1) granica obszaru objętego planem miejscowym;
- 2) linie rozgraniczające tereny o różnym przeznaczeniu lub różnych zasadach zagospodarowania;
- 3) symbole i oznaczenia graficzne wraz z numeracją określające podstawowe przeznaczenie terenów;
- 4) obowiązujące linie zabudowy;
- 5) nieprzekraczalne linie zabudowy;

- 6) linie wymiarowe wraz z wymiarem w metrach;
- 7) strefa zieleni izolacyjnej w ramach funkcji podstawowej;
- 8) granica strefy ograniczeń zabudowy i zagospodarowania terenu od obszaru kolejowego;
- 9) granice stref ograniczeń zabudowy i zagospodarowania terenu od cmentarza;
- 10) granica strefy „A” ścisłej ochrony konserwatorskiej;
- 11) strefa „B” ochrony konserwatorskiej historycznego układu ruralistycznego, tożsama z historycznym układem ruralistycznym ujętym w Gminnej Ewidencji Zabytków;
- 12) strefa „OW” ochrony konserwatorskiej zabytków archeologicznych, tożsama z obszarem ochrony zabytków archeologicznych ujętym w Gminnej Ewidencji Zabytków, o granicy tożsamej z granicą obszaru objętego planem miejscowym;
- 13) obiekt ujęty w Gminnej Ewidencji Zabytków;
- 14) obszar ujęty w Gminnej Ewidencji Zabytków.

§ 3. Ze względu na brak potrzeby w planie miejscowym nie określa się:

- 1) zasad ochrony dóbr kultury współczesnej;
- 2) granic i sposobów zagospodarowania terenów lub obiektów podlegających ochronie na podstawie odrębnych przepisów, terenów górniczych, a także obszarów szczególnego zagrożenia powodzią, obszarów osuwania się mas ziemnych, krajobrazów priorytetowych określonych w audycie krajobrazowym oraz w planach zagospodarowania przestrzennego województwa;
- 3) sposobów i terminów tymczasowego zagospodarowania, urządzania i użytkowania terenów.

§ 4. Ilekroć w niniejszej uchwale jest mowa o:

- 1) przeznaczeniu podstawowym terenu – należy przez to rozumieć funkcje wraz z urządzeniami i obiektami towarzyszącymi możliwe do realizacji na przeważającej powierzchni terenu wydzielonego liniami rozgraniczającymi;
- 2) przeznaczeniu uzupełniającym terenu – należy przez to rozumieć rodzaje przeznaczenia inne niż podstawowe, które jedynie uzupełniają lub wzbogacają przeznaczenie podstawowe, lokalizowane na zasadzie braku konfliktu z przeznaczeniem podstawowym wynikającym z ich sąsiedztwa;
- 3) obowiązującej linii zabudowy – należy przez to rozumieć:
 - a) linię wyznaczającą usytuowanie ścian budynków oraz określonych w ustaleniach planu rodzajów budowli nadziemnych, niebędącymi liniami przesyłowymi, sieciami uzbrojenia terenu oraz związanymi z nimi urządzeniami,
 - b) następujące części budynków nie mogą pomniejszać odległości liczonej od linii rozgraniczającej do obowiązującej linii zabudowy:
 - schody zewnętrzne, wejścia do budynków, pochylnie i rampy dla osób niepełnosprawnych o więcej niż 1,30 m,
 - balkony, galerie, tarasy i wykusze o więcej niż 1,0 m,
 - okapy i gzymsy o więcej niż 0,8 m,
 - c) łączna powierzchnia wysuniętych względem linii zabudowy tarasów, wykuszy, gzymsów, galerii i wejść do budynków liczona w ich widoku od strony linii zabudowy nie może przekraczać 40% powierzchni elewacji;
- 4) nieprzekraczalnej linii zabudowy – należy przez to rozumieć linię ograniczającą obszar, na którym dopuszcza się wznoszenie budynków oraz określonych w ustaleniach planu rodzajów budowli nadziemnych, niebędącymi liniami przesyłowymi, sieciami uzbrojenia terenu oraz związanymi z nimi urządzeniami; następujące części budynków nie mogą pomniejszać odległości liczonej od linii rozgraniczającej do nieprzekraczalnej linii zabudowy:

- a) schody zewnętrzne, wejścia do budynków, pochylnie i rampy dla osób niepełnosprawnych o więcej niż 1,30 m,
- b) balkony, galerie, tarasy i wykusze o więcej niż 1,0 m,
- c) okapy i gzymsy o więcej niż 0,8 m,
- d) łączna powierzchnia wysuniętych względem linii zabudowy tarasów, wykuszy, gzymsów, galerii i wejść do budynków liczona w ich widoku od strony linii zabudowy nie może przekraczać 40% powierzchni elewacji,
- e) nieprzekraczalna linia zabudowy obowiązuje nowe budynki oraz rozbudowy części budynków istniejących.

§ 5. Ilekroć w przepisach niniejszej uchwały jest mowa o przeznaczeniu terenu określonym jako:

- 1) zabudowa mieszkaniowa jednorodzinna - należy przez to rozumieć budynki mieszkalne jednorodzinne wraz z towarzyszącymi budynkami gospodarczymi i garażami, niezbędnymi urządzeniami budowlanymi, komunikacją wewnętrzną oraz innymi urządzeniami i obiektami towarzyszącymi;
- 2) zabudowa mieszkaniowa wielorodzinna - należy przez to rozumieć budynki mieszkalne liczące więcej niż 2 lokale mieszkalne, wraz z towarzyszącymi budynkami gospodarczymi i garażami, niezbędnymi urządzeniami budowlanymi, komunikacją wewnętrzną oraz innymi urządzeniami i obiektami towarzyszącymi;
- 3) usługi - należy przez to rozumieć obiekty budowlane wraz z obiektami towarzyszącymi i urządzeniami budowlanymi oraz komunikacją wewnętrzną, z zakresu:
 - a) usług kultury i rozrywki - tereny przeznaczone pod lokalizację: teatrów, kin, muzeów, galerii sztuki, bibliotek, świetlic, ośrodków kultury, a także obiekty do nich podobne, nienależące do innej klasy usług,
 - b) usług zdrowia i pomocy społecznej - tereny przeznaczone pod lokalizację: przychodni, poradni w tym również weterynaryjnych, ambulatoriów, punktów diagnostycznych, ośrodków zdrowia, szpitali, klinik, centrów medycznych, gabinetów lekarskich, zakładów rehabilitacji leczniczej, domów opieki i pomocy nad osobami w podeszłym wieku, usługami społecznymi, szkołami rodzenia, żłobków i punktów opieki nad dziećmi w wieku do lat 3, a także obiekty do nich podobne, nienależące do innej klasy usług,
 - c) usług gastronomii - tereny przeznaczone pod lokalizację: restauracji, kawiarni, herbaciarni, pubów, winiarni oraz placówek gastronomiczno-rekreacyjnych, jak kluby bilardowe, kręgielnie, a także obiekty do nich podobne, nienależące do innej klasy usług,
 - d) usług handlu detalicznego - tereny przeznaczone pod lokalizację obiektów związanych z detaliczną sprzedażą towarów, o powierzchni sprzedaży nie większej niż 150 m², a także obiekty do nich podobne, nienależące do innej klasy usług,
 - e) usług handlu hurtowego - tereny przeznaczone pod lokalizację obiektów związanych z hurtową sprzedażą towarów, o powierzchni sprzedaży nie większej niż 800 m², a także obiekty do nich podobne, nienależące do innej klasy usług,
 - f) usług edukacji - tereny przeznaczone pod lokalizację: szkół podstawowych i ponadpodstawowych, przedszkoli, punktów opieki nad dziećmi w wieku powyżej 3 lat, świetlic, a także kształcenia dodatkowego lub uzupełniającego, w tym kursy i szkolenia, a także obiekty do nich podobne, nienależące do innej klasy usług,
 - g) usług handlu wielkopowierzchniowego - tereny przeznaczone pod lokalizację obiektów handlu o powierzchni sprzedaży powyżej 2000 m²,
 - h) usług nauki - tereny przeznaczone pod lokalizację obiektów związanych z działalnością wyższych uczelni, w tym: dydaktycznej, naukowej, badawczej, doświadczalnej, artystycznej, sportowej, rehabilitacyjnej i diagnostycznej, a także obiekty do nich podobne, nienależące do innej klasy usług,

- i) usług biurowych i administracji - tereny przeznaczone pod lokalizację obiektów związanych z: usługami biurowymi związanymi z obsługą nieruchomości, wynajęciem specjalistów, badaniami, działalnością prawniczą, rachunkowością, księgowością, doradztwem, badaniem rynku i opinii publicznej, pośrednictwem, dostarczaniem informacji, sporządzaniem opracowań, reklamą, biurami podróży i agencji turystycznych, usługami przewodnickimi, informacją turystyczną, firmami finansowymi, bankami, domami maklerskimi, obsługą finansową, ubezpieczeniami i funduszami emerytalno-rentowymi, a także obiekty do nich podobne, nienależące do innej klasy usług,
 - j) usług sportu i rekreacji - tereny przeznaczone pod lokalizację obiektów sportowych i rekreacyjnych, a także obiekty do nich podobne, nienależące do innej klasy usług,
 - k) usług kultu religijnego - tereny przeznaczone pod lokalizację obiektów związanych z kultem religijnym, w tym: kościołów, świątyń, kaplic, domów parafialnych, salek katechetycznych, a także obiekty do nich podobne, nienależące do innej klasy usług,
 - l) usług turystyki - tereny przeznaczone pod budynki niemieszkalne czasowego zakwaterowania turystów, takie jak hotele i motele z wyłączeniem innych budynków zamieszkiwania zbiorowego zdefiniowanych w przepisach odrębnych,
 - m) usług bezpieczeństwa i porządku publicznego - tereny przeznaczone pod lokalizację obiektów związanych z ochroną przeciwpożarową, w tym jednostki ratowniczo-gaśnicze, remizy i komendy oraz z zabezpieczeniem bezpieczeństwa obywateli, w tym posterunki i komisariaty policji lub straży gminnej, a także obiekty do nich podobne, nienależące do innej klasy usług,
 - n) usług rzemieślniczych kategorii A - tereny przeznaczone pod lokalizację obiektów służących działalności usługowej świadczonej przez rzemieślników i inne podmioty, związanych z usługami: fryzjerskimi, kosmetycznymi, odnowy biologicznej i poprawy kondycji fizycznej, zegarmistrzowskimi, studiami wizażu i odchudzania, łaźniami i saunami, solariami, gabinetami masażu, szewskimi, krawieckimi, rymarskimi, fotograficznymi, introligatorskimi, poligraficznymi, jubilerskimi, lutniczymi, pralniczymi, urządzeniem wystaw, naprawami artykułów użytku osobistego i domowego oraz sprzętu elektronicznego, a także obiekty do nich podobne, nienależące do innej klasy usług,
 - o) usług rzemieślniczych kategorii B - tereny przeznaczone pod lokalizację obiektów służących działalności usługowej świadczonej przez rzemieślników i inne podmioty, związanych z usługami: obsługi pojazdów samochodowych, stacjami diagnostyki pojazdów, warsztatami samochodowymi, biurami wynajmu pojazdów mechanicznych, salonami samochodowymi, parkingami, a także obiektami służącymi: ekspozycji i obsłudze serwisowej pojazdów samochodowych, a także obiekty do nich podobne, nienależące do innej klasy usług;
- 4) dystrybucyjnej infrastrukturze technicznej - należy przez to rozumieć ogół dystrybucyjnych budowli będącymi obiektami liniowymi służącymi zaopatrzeniu w zakresie: elektroenergetyki, telekomunikacji, gazownictwa (stacja gazowa), wodociągów (pompownia wody, ujęcie wody), kanalizacji (pompownia ścieków) lub ciepłownictwa;
- 5) zieleni urządzonej - należy przez to rozumieć obszary zieleni urządzonej takie jak skwery, parki, zieleni towarzysząca obiektom budowlanym, wraz z urządzeniami rekreacji oraz innymi urządzeniami i obiektami towarzyszącymi;
- 6) zieleni urządzonej wysokiej - należy przez to rozumieć obszary zieleni urządzonej złożonej z drzew i krzewów o wysokości minimum 2,5 m, takie jak skwery, parki, zieleni towarzysząca obiektom budowlanym, wraz z urządzeniami rekreacji oraz innymi urządzeniami i obiektami towarzyszącymi;
- 7) ogrodach działkowych - należy przez to rozumieć teren przeznaczony do indywidualnego użytkowania w celu uprawy warzyw, owoców i kwiatów;
- 8) produkcja w gospodarstwach rolnych, hodowlanych i ogrodniczych – należy przez to rozumieć tereny lokalizacji obiektów służących bezpośrednio obsłudze produkcji rolnej, z wyłączeniem funkcji mieszkaniowej dla rolnika;
- 9) zabudowa zagrodowa - tereny przeznaczone pod lokalizację budynków mieszkalnych liczących nie więcej niż 2 lokale mieszkalne, budynków gospodarczych lub inwentarskich w rodzinnych gospodarstwach rolnych, hodowlanych lub ogrodniczych oraz w gospodarstwach leśnych;

- 10) rolnictwo z zakazem zabudowy - należy przez to rozumieć tereny gruntów ornych, upraw oraz łąk i pastwisk, na których obowiązuje zakaz realizacji budynków;
- 11) składy i magazyny - należy rozumieć tereny przeznaczone pod obiekty związane z przewozem, magazynowaniem lub spedycją materiałów i produktów, a także obiekty obsługi, naprawy i wynajmu pojazdów mechanicznych, z wyłączeniem stacji paliw;
- 12) produkcja przemysłowa - tereny przeznaczone pod lokalizację obiektów, w których prowadzona jest działalność polegająca na montażu i produkcji maszyn i robotów przemysłowych oraz rzemiosło.

Rozdział 2.

Ustalenia dla całego obszaru objętego planem

§ 6. Ustalenia w zakresie zasad ochrony i kształtowania ładu przestrzennego:

- 1) przebieg i wymiary obowiązujących i nieprzekraczalnych linii zabudowy zgodnie z rysunkiem planu miejscowego;
- 2) szerokość terenów komunikacji drogowej w liniach rozgraniczających zgodnie z wymiarami na rysunku planu miejscowego;
- 3) w istniejącej zabudowie dopuszcza się przebudowy zachowujące dotychczasowe wskaźniki zagospodarowania terenów, gabaryty, wysokość oraz parametry geometrii dachów;
- 4) wysokość budowli nie większa niż:
 - a) 9 m w granicach strefy „A” ścisłej ochrony konserwatorskiej i „B” ochrony konserwatorskiej historycznego układu ruralistycznego,
 - b) 12 m poza granicami strefy „B” ochrony konserwatorskiej historycznego układu ruralistycznego, z zastrzeżeniem pkt 6;
- 5) wysokość budowli sytuowanych na dachach budynków:
 - a) w granicach strefy „A” ścisłej ochrony konserwatorskiej i strefy „B” ochrony konserwatorskiej historycznego układu ruralistycznego – zakazuje się wprowadzania budowli na dachach budynków,
 - b) poza granicami strefy „B” ochrony konserwatorskiej historycznego układu ruralistycznego wysokość budowli sytuowanych na dachach mierzona od górnego obrysu połaci dachowej, nie może być większa niż 1/3 wysokości budynku, na którym jest usytuowana, przy czym na dachach budynków o maksymalnej dopuszczanej wysokości, dopuszcza się budowle nie wyższe niż 3 m mierzone od najwyższego punktu dachu;
- 6) ustalenia pkt 4 lit. b nie dotyczą budowli infrastruktury telekomunikacyjnej, dystrybucyjnej infrastruktury technicznej i sieci uzbrojenia.

§ 7. Ustalenia w zakresie zasad ochrony środowiska, przyrody i krajobrazu:

- 1) w granicach obszaru objętego planem miejscowym ustala się zakaz prowadzenia działalności związanej z: hotelami robotniczymi, demontażem pojazdów, recyklingiem, punktami skupu i składowania surowców wtórnych, obsługą i naprawami mechanicznymi, blacharskimi, lakierniczymi lub wulkanizacyjnymi pojazdów mechanicznych, spopielarni ciał, gospodarowaniem odpadami oraz zakładami stolarskimi (przeróbka drewna i produkcja wyrobów z drewna) i kamieniarskimi - chyba, że ustalenia szczegółowe stanowią inaczej;
- 2) ustala się zakaz realizacji inwestycji oraz prowadzenia działalności, której negatywne oddziaływanie może przekroczyć granice nieruchomości;
- 3) obowiązuje zapewnienie, we własnym zakresie przez właściciela lub władającego terenem, wymaganych standardów zamieszkiwania na terenach sąsiednich (zachowanie dopuszczalnego poziomu hałasu, wibracji, emisji zanieczyszczeń, uciążliwości transportu) w przypadku, gdy wprowadza on na swoją działkę działalność usługową lub prowadzi działalność w zakresie obsługi gospodarki rolnej;
- 4) ustala się dopuszczalne poziomy hałasu na terenach oznaczonych symbolami:
 - a) MNW, MNB – jak dla terenów zabudowy mieszkaniowej jednorodzinnej,

- b) MNW-U, U – jak dla terenów zabudowy mieszkaniowo-usługowej,
- c) MW – jak dla terenów zabudowy mieszkaniowej wielorodzinnej,
- d) US, US-UK – jak dla terenów rekreacyjno-wypoczynkowych,
- e) UE-US-UK – jak dla terenów zabudowy związanej ze stałym lub czasowym pobytem dzieci i młodzieży,
- f) MNW-RZM – w przypadku przeznaczenia pod zabudowę zagrodową, jak dla terenów zabudowy zagrodowej, w przypadku przeznaczenia pod zabudowę mieszkaniową jednorodzinną wolnostojącą, jak dla terenów zabudowy mieszkaniowej jednorodzinnej,
- g) RZM – jak dla terenów zabudowy zagrodowej.

§ 8. Ustalenia w zakresie zasad ochrony dziedzictwa kulturowego, zabytków w tym krajobrazów kulturowych:

- 1) obiekty wpisane do rejestru zabytków: zespół pałacowo-parkowy wpisany do rejestru zabytków pod nr A/3842/490/W decyzją z dnia 13.03.1981 r. - obowiązują ograniczenia i nakazy określone w przepisach odrębnych;
- 2) wyznacza się strefę „A” ścisłej ochrony konserwatorskiej dla ochrony zespołu pałacowo-parkowego tożsamą z zasięgiem zespołu pałacowo-parkowego ujętego w Gminnej Ewidencji Zabytków, w której skład wchodzi teren zespołu pałacowo-parkowego wpisany do rejestru zabytków pod nr A/3842/490/W decyzją z dnia 13.03.1981 r., w której obowiązują następujące wymogi konserwatorskie:
 - a) modernizacja obiektów o wartościach zabytkowych jest możliwa pod warunkiem zachowania tych wartości i dostosowania funkcji do wartości obiektów,
 - b) należy stosować geometrię dachów oraz rodzaj pokrycia dachowego tożsame z historyczną,
 - c) zakazuje się wprowadzania przegrodzeń dzielących optycznie historyczny zespół,
 - d) należy usunąć elementy wtórne, dysharmonizujące,
 - e) napowietrzne linie elektroenergetyczne winny zostać docelowo usunięte, przebudowę, rozbudowę lub budowę nowych linii projektować jako kablowe,
 - f) ustalenia dla terenu parku:
 - należy zachować historyczny układ przestrzenny i kompozycję zieleni,
 - obowiązuje zakaz podziału nieruchomości,
 - należy konserwować zachowane elementy układu przestrzennego,
 - ustala się zakaz budowy ogrodzeń betonowych z elementów prefabrykowanych,
 - ustala się wymóg działań odtworzeniowych i rewaloryzacyjnych,
 - ustala się zakaz umieszczania reklam lub innych tablic nie związanych bezpośrednio z danym obiektem;
- 3) wyznacza się strefę „B” ochrony konserwatorskiej historycznego układu ruralistycznego wsi Królikowice, obejmującą historyczny układ ruralistyczny tożsamy z terenem ujętym w Gminnej Ewidencji Zabytków, w której obowiązują następujące wymogi konserwatorskie:
 - a) należy zachować historyczną linię zabudowy,
 - b) należy zachować historyczne kamienne nawierzchnie ciągów komunikacyjnych,
 - c) przy inwestycjach związanych z modernizacją, rozbudową, przebudową istniejących obiektów ustala się wymóg nawiązania gabarytami, sposobem kształtowania bryły i użytymi materiałami elewacyjnymi do miejscowej tradycji architektonicznej, w przypadku istniejącego obiektu po rozbudowie budynek powinien tworzyć spójną kompozycję z istniejącą częścią (nie dotyczy obiektów dysharmonijnych),

- d) nowa i przebudowywana zabudowa musi być zharmonizowana z historyczną kompozycją przestrzenno-architektoniczną w zakresie lokalizacji, rozplanowania, skali, ukształtowania bryły, w tym kształtu i wysokości dachu, poziomu posadowienia parteru, użytych form architektonicznych, podziałów otworów okiennych i drzwiowych, materiału oraz przy nawiązaniu do historycznej zabudowy danej miejscowości,
- e) przy inwestycjach związanych z modernizacją, rozbudową, przebudową obiektów istniejących wymaga się nawiązania gabarytami i sposobem kształtowania bryły i użytymi materiałami do miejscowej historycznej zabudowy; w przypadku istniejącego obiektu - po rozbudowie budynek powinien tworzyć spójną kompozycję z istniejącą częścią,
- f) nowa i przebudowywana zabudowa winna być zharmonizowana z historyczną kompozycją przestrzenno-architektoniczną w zakresie: lokalizacji, rozplanowania, skali, formy architektonicznej - ukształtowania bryły, w tym kształtu i wysokości dachu, poziomu posadowienia parteru, użytych form i podziałów architektonicznych, artykulacji elewacji, detalu, podziałów otworów okiennych i drzwiowych, materiału oraz przy nawiązaniu do historycznej zabudowy miejscowości,
- g) nowa zabudowa nie może przewyższać skalą zlokalizowanej w sąsiedztwie zabudowy zabytkowej,
- h) lokalizacja nowej zabudowy w granicach zespołu folwarcznego możliwa jest w miejscu nieistniejących historycznych budynków, z nawiązaniem do historycznych obiektów w zakresie: skali, gabarytów, bryły, kompozycji elewacji oraz użytych materiałów budowlanych i kolorystyki,
- i) obowiązują następujące parametry kształtowania zabudowy:
- nowe budynki maksymalnie dwukondygnacyjne, o maksymalnej wysokości do 9 m (licząc od poziomu gruntu do górnej krawędzi kalenicy dachu), druga kondygnacja w poddaszu, bryła budynku na planie prostokąta (dopuszczalne aneksy: ganek, garaż),
 - w nowej lub przebudowywanej zabudowie dachy symetryczne, dwuspadowe o kącie nachylenia od 38° do 45°, kryte dachówką ceramiczną lub cementową w kolorze ceglastym matowym,
 - w obiektach historycznych, które posiadały inną bryłę dachu i inne pokrycie niż ceramiczne stosuje się formy i pokrycie historyczne właściwe dla danego obiektu,
 - elewacje należy kształtować w nawiązaniu do rozwiązań stosowanych w występujących na terenie wsi budynkach historycznych o zachowanych walorach architektonicznych w zakresie podziałów, detalu, kolorystyki, użytych materiałów elewacyjnych, wymagane elewacje tynkowane lub ceglane,
 - należy stosować kolory pastelowe, stonowane, nawiązujące do historycznej kolorystyki budynków: w odcieniach bieli, rozbielonych piasków, beżu,
- j) elementy dysharmonizujące, nie spełniające warunków ochrony konserwatorskiej winny być usunięte lub poddane odpowiedniej przebudowie,
- k) ustala się zakaz realizacji ogrodzeń betonowych z elementów prefabrykowanych; formą materiałem oraz wysokością należy nawiązać do lokalnych, historycznych ogrodzeń (murowane z elementami drewna, metaloplastyki, nie wyższe niż 1,60 m),
- l) ustala się zakaz lokalizacji blaszanych garaży i budynków gospodarczych,
- m) obowiązuje zachowania i uzupełnianie zieleni wysokiej, w tym nasadzeń przydrożnych,
- n) umieszczanie reklam lub innych tablic, niezwiązanych bezpośrednio z danym obiektem, stanowiących na obiekcie lub obszarze element obcy, jest bezwzględnie zabronione; dopuszczalne jest umiejscawianie tablic informacyjnych instytucji lub szyldów w miejscach na to wyznaczonych, we właściwej, nie agresywnej formie,
- o) ustala się zakaz stawiania wolnostojących, nieosłoniętych blaszanych silosów - dopuszczalne są silosy obudowane materiałem elewacyjnym, w budynkach lub usytuowane na tyłach istniejącej zabudowy gospodarczej - o maksymalnej wysokości nie większej niż ta zabudowa,
- p) ustala się zakaz stosowania sidingu jako materiału elewacyjnego,

- q) elementy infrastruktury technicznej należy realizować w sposób uwzględniający zachowanie wartości walorów krajobrazowych i ochronę historycznego krajobrazu,
 - r) dopuszcza się lokalizację zbiorników na gaz płynny jako wziemnych lub osłoniętych zielenią zimozieloną;
- 4) obejmuje się ochroną konserwatorską następujące obiekty i obszary ujęte w Gminnej Ewidencji Zabytków: zespół pałacowo-parkowy - park dworski, oficyna dworska II - budynek mieszkalny (ul. Boczna 11), cmentarz, dla których obowiązują następujące wymogi konserwatorskie:
- a) należy zachować lub w przypadku zniszczenia odtworzyć historyczną bryłę, kształt i geometrię dachu oraz zastosowane tradycyjne materiały budowlane, w tym rodzaj, typ i kolor pokrycia dachowego,
 - b) należy utrzymać, a w zniszczonych fragmentach odtworzyć historyczny detal architektoniczny,
 - c) należy zachować kształt, rozmiary i rozmieszczenie otworów zgodne z historycznym wizerunkiem budynku,
 - d) należy utrzymać lub odtworzyć oryginalną stolarkę okien i drzwi,
 - e) należy zachować oryginalne elewacje z ich wystrojem architektonicznym oraz historyczny układ wnętrza i zachowane elementy wystroju i wyposażenia,
 - f) należy stosować historyczny rodzaj pokrycia dachowego, dachówka ceramiczna w kolorze ceglonym, pokrycie dachów oraz ich geometria powinna być tożsama z historycznym,
 - g) elementy napowierzchniowe instalacji technicznej projektować i montować z zachowaniem wartości zabytkowych obiektu,
 - h) stosować kolorystykę i materiały nawiązujące do tradycyjnych lokalnych rozwiązań, w tym ceramiczne lub tynkowe pokrycie ścian zewnętrznych,
 - i) zakaz stosowania tworzyw sztucznych (typu siding);
- 5) wyznacza się strefę ochrony konserwatorskiej „OW” zabytków archeologicznych, tożsamą z obszarem ochrony zabytków archeologicznych ujętym w Gminnej Ewidencji Zabytków, o granicy tożsamej z granicą obszaru objętego planem miejscowym, w której dla inwestycji związanych z pracami ziemnymi wymagane jest przeprowadzenie badań archeologicznych, zgodnie z przepisami odrębnymi;
- 6) w granicach obszaru objętego planem miejscowym znajdują się następujące udokumentowane stanowiska archeologiczne:
- a) nr 11/35/83-27 AZP - osada z XV-XVI wieku,
 - b) nr 12/36/83-27 AZP - ślad osadniczy z pradziejów,
 - c) nr 9/37/93-27 AZP - osada z okresu neolitu, osada ludności kultury łużyckiej, osada z pradziejów, osada z wczesnego średniowiecza,
 - d) nr 32/116/83-27 AZP - ślad osadniczy z okresu neolitu, osada ludności kultury łużyckiej, osada ludności kultury przeworskiej z okresu wpływów rzymskich (fazy C3-D), ślad osadniczy z pradziejów,
 - e) nr 33/117/83-27 AZP - osada z pradziejów,
 - f) nr 2/138/82-27 AZP - ślad osadniczy z okresu neolitu;
- 7) w obrębie i zasięgu udokumentowanych stanowisk archeologicznych wymienionych w pkt 6 obowiązują następujące wymogi konserwatorskie:
- a) obszar stanowisk archeologicznych należy wyłączyć spod ewentualnego zalesienia,
 - b) dla inwestycji związanych z pracami ziemnymi wymagane jest przeprowadzenie badań archeologicznych, zgodnie z przepisami odrębnymi.

§ 9. 1. Granice terenów oznaczonych symbolami: 1US-UK, 1UE-US-UK i 2UE-US-UK stanowią granice terenów rozmieszczenia inwestycji celu publicznego o znaczeniu lokalnym.

2. Tereny oznaczone symbolami: 1US-UK, 1UE-US-UK i 2UE-US-UK stanowią obszary przestrzeni publicznej.

3. Na terenach wskazanych w ust. 2 dopuszcza się lokalizację urządzeń technicznych i zieleni na warunkach określonych w przepisach odrębnych.

§ 10. Ustalenia w zakresie szczegółowych zasad i warunków scalania i podziałów nieruchomości:

1) minimalne powierzchnie działek, z zastrzeżeniem pkt 3:

- a) dla terenów MNW, MNB, MNW-U, MNW-RZM (dla zabudowy nierolniczej), MW, US-UK, UE-US-UK: 1000 m²,
- b) dla terenów U: 2000 m²,
- c) dla terenu U-PP-PS: 1200 m²,
- d) dla pozostałych terenów przeznaczonych na cele nierolnicze i nieleśne: 4 m²;

2) minimalne szerokości frontów działek, z zastrzeżeniem pkt 3:

- a) dla terenów MNW, MNB, MNW-U, MNW-RZM (dla zabudowy nierolniczej), MW, U, US-UK, UE-US-UK, U-PP-PS: 18 m,
- b) dla pozostałych terenów przeznaczonych na cele nierolnicze i nieleśne: 2 m;

3) dla działek wydzielanych w celu realizacji układów komunikacyjnych i lokalizacji infrastruktury technicznej minimalna powierzchnia działki nie mniejsza niż 4 m², a minimalna szerokość działki nie mniejsza niż 2 m;

4) kąt położenia granic działek w stosunku do pasa drogowego powinien zawierać się w przedziale od 60° do 120°.

§ 11. Ustalenia w zakresie szczególnych warunków zagospodarowania terenów oraz ograniczeń w ich użytkowaniu, w tym zakazu zabudowy:

- 1) w strefie ograniczeń zabudowy i zagospodarowania terenu od cmentarza w odległościach 50 m i 150 m obowiązują ograniczenia w zagospodarowaniu i użytkowaniu terenów określone w przepisach odrębnych w zakresie lokalizacji cmentarzy;
- 2) w strefie ograniczeń zabudowy i zagospodarowania terenu od obszaru kolejowego linii kolejowej nr 285 o szerokości 20 m licząc od linii rozgraniczającej terenu, obowiązują ograniczenia w zabudowie i zagospodarowaniu terenów wynikające z przepisów odrębnych, dotyczące zachowania określonych w tych przepisach odległości i zasad:
 - a) sytuowania budynków i budowli, w tym elementów ochrony akustycznej i zasłon odśnieżnych,
 - b) wykonywania prac ziemnych,
 - c) sadzenia drzew i krzewów;
- 3) w strefie technologicznej od istniejącej napowietrznej linii elektroenergetycznej SN20kV o szerokości 10 m (po 5 m od osi linii), obowiązuje:
 - a) zakaz sadzenia zieleni wysokiej,
 - b) zapewnienie dostępu i dojazdu, w tym ciężkim sprzętem, do linii i słupów,
 - c) ograniczenia wynikające z przepisów odrębnych.

§ 12. 1. Ustalenia w zakresie zasad modernizacji, rozbudowy i budowy systemów komunikacji:

- 1) powiązanie układu komunikacyjnego na obszarze objętym planem miejscowym z zewnętrznym układem komunikacyjnym przez drogi lokalne 1KDL i 2KDL;
- 2) dopuszcza się sytuowane i/lub wydzielanie niezbędnych działek dla realizacji komunikacji drogowej wewnętrznej;
- 3) sytuowane i/lub wydzielane nowe drogi wewnętrzne muszą spełniać następujące warunki:

a) szerokość w liniach rozgraniczających nie może być mniejsza niż:

- 7 m dla komunikacji drogowej wewnętrznej, która zapewnia obsługę komunikacyjną do 6 działek lecz nie więcej niż do 6 lokali mieszkalnych,
- 10 m dla komunikacji drogowej wewnętrznej, która zapewnia obsługę komunikacyjną powyżej 6 działek lub do więcej niż 6 lokali mieszkalnych,
- 12 m dla komunikacji drogowej wewnętrznej, której długość jest większa niż 250 m licząc od skrzyżowania z drogą publiczną oraz które zapewniają obsługę komunikacyjną powyżej 6 działek budowlanych lub do więcej niż 6 lokali mieszkalnych, odcinki komunikacji drogowej wewnętrznej o długości większej niż 150 m powinny mieć co najmniej dwa włączenia do dróg publicznych,

b) w przypadku sytuowania i/lub wydzielenia nieprzelotowych terenów komunikacji drogowej wewnętrznej obowiązuje realizacja placów do zawracania o wymiarach nie mniejszych niż 12,5 m na 12,5 m,

c) w miejscach włączeń i skrzyżowań obowiązuje realizacja i/lub wydzielenie tzw. „trójkątów widoczności” o wymiarach minimum 5 m na 5 m,

d) minimalna szerokość pasa ruchu:

- dla dróg z dwoma pasami ruchu: 3 m,
- dla dróg jednokierunkowych z jednym pasem ruchu: 4 m,

e) tereny komunikacji drogowej wewnętrznej o szerokości większej niż 8,5 m powinny posiadać co najmniej jeden wydzielony chodnik o szerokości min. 1,5 m.

2. Ustalenia w zakresie miejsc parkingowych:

1) dla samochodów osobowych:

a) ustala się obowiązek zapewnienia minimum 2 miejsc do parkowania na 1 lokal mieszkalny, z zastrzeżeniem lit. b,

b) dla usług, z zastrzeżeniem lit. c i d, ustala się obowiązek zapewnienia:

- minimum 2 miejsca do parkowania dla usług prowadzonych na powierzchni całkowitej do 20 m²,
- następne 3 miejsca do parkowania dla usług prowadzonych na powierzchni całkowitej powyżej 20 m² do 50 m²,
- następne 2 miejsca do parkowania na każde następne rozpoczęte 50 m² powierzchni całkowitej usług, z zastrzeżeniem lit. c i d,
- w obiektach usług handlu detalicznego o powierzchni przekraczającej 100 m², powierzchnia parkingów powinna być dwukrotnie większa od powierzchni sprzedaży, lecz nie mniej niż 8 miejsc do parkowania na każde 100 m² powierzchni sprzedaży obiektu handlowo-usługowego,

c) dla terenów 1U, 1US-UK, 2US-UK, 1UE-US-UK i 2UE-US-UK ustala się:

- obowiązek zapewnienia nie mniej niż 1 miejsce do parkowania na każde rozpoczęte 50 m² powierzchni całkowitej usług,
- dopuszcza się wliczanie do bilansu miejsc do parkowania zlokalizowanych w liniach rozgraniczających dróg publicznych,
- dla obiektów budowlanych nie będących budynkami, takimi jak: place zabaw, boiska sportowe, parki, zieleni urządzona – nie wymaga się wyznaczania miejsc do parkowania,

d) dla terenu 1U-PP-PS minimum 1 miejsce parkingowe na 4 zatrudnionych;

2) dla samochodów ciężarowych: dla obsługi terenu 1U-PP-PS nie mniej niż 1 miejsce do parkowania na każde następne rozpoczęte 500 m² powierzchni całkowitej zabudowy;

3) dla rowerów: dla terenów 1U, 1US-UK, 2US-UK, 1UE-US-UK i 2UE-US-UK nie mniej niż 1 miejsce do parkowania rowerów na każde 4 miejsca do parkowania dla samochodów osobowych;

- 4) miejsca do parkowania, o których mowa w pkt 1 lit. a - c, z zastrzeżeniem pkt 1 lit. c tiret drugie, należy usytuować na terenie, na którym usytuowany jest obiekt, któremu te miejsca towarzyszą;
- 5) miejsca do parkowania należy realizować w dowolnej formie z uwzględnieniem przepisów odrębnych dotyczących miejsc parkingowych;
- 6) ilość miejsc do parkowania przeznaczonych na parkowanie pojazdów zaopatrzonych w kartę parkingową należy wyznaczać na zasadach określonych w przepisach odrębnych;
- 7) nie ustala się wymogu zapewnienia miejsc parkingowych na terenach IE, IKP, KO, ZP, ZPW i ZD.

§ 13. Ustalenia w zakresie zasad budowy, przebudowy lub rozbudowy infrastruktury technicznej:

- 1) powiązanie urządzeń dystrybucyjnej infrastruktury technicznej obszaru objętego planem z układem zewnętrznym oraz ich parametry zgodnie z przepisami odrębnymi;
- 2) dopuszcza się modernizację, przebudowę i rozbudowę dystrybucyjnej infrastruktury technicznej oraz zmianę przebiegu istniejących sieci, zgodnie z przepisami odrębnymi;
- 3) zaopatrzenie w energię elektryczną z dystrybucyjnej sieci elektroenergetycznej lub ze źródeł indywidualnych, w tym odnawialnych źródeł energii, z zastrzeżeniem pkt 11;
- 4) zaopatrzenie w wodę:
 - a) ustala się zaopatrzenie budynków w wodę, z uwzględnieniem warunków dostępności do wody dla celów przeciwpożarowych:
 - z rozdzielczej sieci wodociągowej,
 - z indywidualnych ujęć, z zastrzeżeniem lit. b i c,
 - b) w ramach zwykłego korzystania z wód, w rozumieniu przepisów odrębnych, dopuszcza się budowę własnych ujęć wodociągowych o parametrach nieprzekraczających wartości, które w myśl przepisów odrębnych wymagałyby uzyskania pozwolenia wodno-prawnego lub zezwolenia wodno-prawnego,
 - c) na terenach oznaczonych symbolami 1US-UK, 2US-UK, 1UE-US-UK i 2UE-US-UK dopuszcza się budowę ujęć wodociągowych;
- 5) odprowadzenie ścieków komunalnych do kanalizacji sanitarnej, zgodnie z przepisami odrębnymi;
- 6) odprowadzenie wód opadowych i roztopowych – z wykluczeniem terenów komunikacji i infrastruktury technicznej - do kanalizacji deszczowej zgodnie z przepisami odrębnymi, przy czym obowiązuje stosowanie rozwiązań polegających na zagospodarowaniu całości lub części wód w miejscu opadu, w szczególności poprzez gospodarcze wykorzystanie, odparowanie, rozsączenie do gruntu lub retencjonowanie na działce budowlanej wraz ze spowolnianiem ich odpływu do odbiornika;
- 7) gromadzenie i usuwanie odpadów: obowiązują zasady określone w przepisach odrębnych;
- 8) dostęp do usług telekomunikacyjnych, w tym sieci szerokopasmowych, podziemną lub radiową siecią telekomunikacyjną;
- 9) zaopatrzenie w gaz ze zbiorników gazu płynnego lub z dystrybucyjnej sieci gazowej, zgodnie z przepisami odrębnymi;
- 10) zaopatrzenie w ciepło z indywidualnych lub zbiorowych źródeł ciepła, w tym z odnawialnych źródeł energii zgodnie z przepisami odrębnymi, z zastrzeżeniem pkt 11 lit. b i c;
- 11) zasady lokalizacji urządzeń wytwarzających energię z odnawialnych źródeł energii:
 - a) dopuszcza się lokalizację urządzeń wytwarzających energię z odnawialnych źródeł energii, na warunkach określonych w przepisach odrębnych, z zastrzeżeniem lit. b i c,
 - b) maksymalna moc zainstalowana elektryczna wolnostojących fotowoltaicznych urządzeń wytwarzających energię z odnawialnych źródeł energii nie większa niż 500kW,
 - c) ustala się zakaz lokalizacji:
 - biogazowni, w tym instalacji służących do wytwarzania biogazu rolniczego, niezależnie od ich mocy,

- urządzeń wytwarzających energię z odnawialnych źródeł energii wykorzystujących energię wiatru.

Rozdział 3.

Ustalenia szczegółowe

§ 14. 1. Wyznacza się tereny zabudowy mieszkaniowej jednorodzinnej wolnostojącej oznaczone na rysunku planu miejscowego symbolami od **1MNW do 16MNW**, dla których ustala się:

- 1) przeznaczenie podstawowe: zabudowa mieszkaniowa jednorodzinna wolnostojąca;
- 2) przeznaczenie uzupełniające:
 - a) usługi (usługi gastronomii, usługi handlu detalicznego, usługi edukacji, usługi zdrowia i pomocy społecznej, usługi biurowe i administracji, usługi rzemieślnicze kategorii A) - z wyłączeniem: usług handlu hurtowego, usług handlu wielkopowierzchniowego, usług rzemieślniczych kategorii B, usług turystyki, usług kultu religijnego, usług nauki, usług bezpieczeństwa i porządku publicznego, usług sportu i rekreacji, usług kultury i rozrywki,
 - b) komunikacja drogowa wewnętrzna,
 - c) dystrybucyjna infrastruktura techniczna,
 - d) zieleń urządzona.

2. Na terenach, o których mowa w ust. 1 obowiązują następujące zasady ochrony i kształtowania ładu przestrzennego, kształtowania zabudowy oraz wskaźniki zagospodarowania terenu:

- 1) dopuszcza się lokalizowanie usług wyłącznie w lokalach użytkowych budynku mieszkalnego;
- 2) w przypadku wprowadzenia usług edukacji, ich powierzchnia całkowita nie może przekroczyć 30% powierzchni całkowitej budynku mieszkalnego i nie więcej niż 150 m²;
- 3) w przypadku wprowadzenia usług innych niż usługi edukacji, ich powierzchnia całkowita nie może przekroczyć 30% powierzchni całkowitej budynku mieszkalnego i nie więcej niż 50 m²;
- 4) obowiązują nieprzekraczalne linie zabudowy zgodnie z przebiegiem na rysunku planu miejscowego;
- 5) dopuszcza się budowę kondygnacji podziemnych;
- 6) ustala się wskaźniki nadziemnej intensywności zabudowy:
 - a) minimalny: 0,0,
 - b) maksymalny: 0,80;
- 7) ustala się maksymalny udział powierzchni zabudowy: 0,30;
- 8) ustala się minimalny udział powierzchni biologicznie czynnej: 0,40;
- 9) ustala się wysokość zabudowy:
 - a) budynki mieszkalne: maksymalnie 9 m,
 - b) wolnostojące budynki gospodarcze i garaże: maksymalnie 7 m,
 - c) budowle w granicach strefy „B” ochrony konserwatorskiej historycznego układu ruralistycznego: maksymalnie 9 m, z wyłączeniem wiat i altan, dla których maksymalną wysokość ustala się na 5 m, z zastrzeżeniem ustaleń § 6 pkt 5 lit. a,
 - d) budowle poza granicą strefy „B” ochrony konserwatorskiej historycznego układu ruralistycznego: maksymalnie 12 m, z wyłączeniem wiat i altan, dla których maksymalną wysokość ustala się na 5 m, z zastrzeżeniem ustaleń § 6 pkt 5 lit. b i pkt 6;
- 10) ustala się zasady kształtowania dachów:
 - a) budynki w granicach strefy „B” ochrony konserwatorskiej historycznego układu ruralistycznego: dachy symetryczne, dwuspadowe o kącie nachylenia od 38° do 45°, kryte dachówką ceramiczną lub cementową w kolorze ceglastym matowym,

- b) budynki poza granicą strefy „B” ochrony konserwatorskiej historycznego układu ruralistycznego: dachy symetryczne, dwuspadowe lub wielospadowe, o kącie nachylenia od 25° do 45°, kryte dachówką, blachodachówką lub blachą na rąbek stojący, z wyłączeniem gontu papowego i papy, w kolorach: ceglastym, brązowym, szarym lub czarnym,
 - c) symetrię dachu dla budynków wielobryłowych poza granicą strefy "B" ochrony konserwatorskiej historycznego układu ruralistycznego należy zapewnić w odniesieniu do całej bryły budynku lub odrębnie dla poszczególnych brył budynku względem ich kalenic,
 - d) dopuszczalne kąty nachylenia połaci dachowych, o których mowa w lit. b i c nie dotyczą:
 - lukarn, ganków, werand, wykuszy, ryzalitów, świetlików, okien dachowych, zadaszeń wejść do budynków oraz innych podobnych elementów dachu budynku, a także tarasów, balkonów, z zastrzeżeniem lit. e,
 - wolnostojących lub dobudowanych do bryły budynku: wiat, budynków gospodarczych i garaży,
 - e) suma powierzchni tarasów, balkonów oraz powierzchni wszystkich elementów dachu niespełniających ustaleń, o których mowa w lit. b i c nie może być większa niż 35% mierzonej w rzucie poziomym powierzchni dachu budynku;
- 11) odległość pomiędzy ścianami zewnętrznymi budynków mieszkalnych usytuowanych na jednej działce budowlanej nie może być mniejsza niż 20 m;
- 12) odległość budynków od komunikacji drogowej wewnętrznej, o których mowa w § 12 ust. 1 pkt 3, nie może być mniejsza niż 6 m od granicy działki komunikacji drogowej wewnętrznej i/lub krawędzi jezdni komunikacji drogowej wewnętrznej, przy czym nie dotyczy to dróg będących dojazdami realizowanymi w ramach zagospodarowania działki budowlanej, które:
- a) są dojazdami tylko do jednego budynku mieszkalnego,
 - b) nie są dojazdami do innych istniejących działek budowlanych;
- 13) ustala się wskaźnik co najmniej 1000 m² powierzchni działki budowlanej na jeden lokal mieszkalny, z zastrzeżeniem pkt 14;
- 14) dla istniejących przed wejściem w życie niniejszego planu miejscowego działek budowlanych o powierzchni mniejszej niż 1000 m² ustala się wskaźnik co najmniej 500 m² powierzchni działki budowlanej na jeden lokal mieszkalny.
3. Na terenach, o których mowa w ust. 1 powierzchnia nowo wydzielanych działek budowlanych nie może być mniejsza niż 1000 m² dla jednego budynku mieszkalnego jednorodzinnego wolnostojącego.
4. Teren 6MNW jest w części objęty strefą „A” ścisłej ochrony konserwatorskiej - obowiązują ustalenia § 8 pkt 1.
- § 15. 1.** Wyznacza się tereny zabudowy mieszkaniowej jednorodzinnej bliźniaczej oznaczone na rysunku planu miejscowego symbolami od **1MNB** do **5MNB**, dla których ustala się:
- 1) przeznaczenie podstawowe: zabudowa mieszkaniowa jednorodzinna bliźniacza;
 - 2) przeznaczenie uzupełniające:
 - a) usługi (usługi gastronomii, usługi handlu detalicznego, usługi edukacji, usługi zdrowia i pomocy społecznej, usługi biurowe i administracji, usługi rzemieślnicze kategorii A) - z wykluczeniem: usług handlu hurtowego, usług handlu wielkopowierzchniowego, usług rzemieślniczych kategorii B, usług turystyki, usług kultu religijnego, usług nauki, usług bezpieczeństwa i porządku publicznego, usług sportu i rekreacji, usług kultury i rozrywki,
 - b) komunikacja drogowa wewnętrzna,
 - c) dystrybucyjna infrastruktura techniczna,
 - d) zieleni urządzona.

2. Na terenie, o którym mowa w ust. 1 obowiązują następujące zasady ochrony i kształtowania ładu przestrzennego, kształtowania zabudowy oraz wskaźniki zagospodarowania terenu:

- 1) dopuszcza się lokalizowanie usług wyłącznie w lokalach użytkowych budynku mieszkalnego;
- 2) w przypadku wprowadzenia usług edukacji, ich powierzchnia całkowita nie może przekroczyć 30% powierzchni całkowitej budynku mieszkalnego i nie więcej niż 150 m²;
- 3) w przypadku wprowadzenia usług innych niż usługi edukacji, ich powierzchnia całkowita nie może przekroczyć 30% powierzchni całkowitej budynku mieszkalnego i nie więcej niż 50 m²;
- 4) obowiązują nieprzekraczalne linie zabudowy zgodnie z przebiegiem na rysunku planu miejscowego;
- 5) dopuszcza się budowę kondygnacji podziemnych;
- 6) ustala się wskaźniki nadziemnej intensywności zabudowy:
 - a) minimalny: 0,0,
 - b) maksymalny: 0,80;
- 7) ustala się maksymalny udział powierzchni zabudowy: 0,30;
- 8) ustala się minimalny udział powierzchni biologicznie czynnej: 0,40;
- 9) ustala się wysokość zabudowy:
 - a) budynki mieszkalne: maksymalnie 9 m,
 - b) wolnostojące budynki gospodarcze i garaże: maksymalnie 7 m,
 - c) budowle w granicach strefy „B” ochrony konserwatorskiej historycznego układu ruralistycznego: maksymalnie 9 m, z wyłączeniem wiat i altan, dla których maksymalną wysokość ustala się na 5 m, z zastrzeżeniem ustaleń § 6 pkt 5 lit. a,
 - d) budowle poza granicą strefy „B” ochrony konserwatorskiej historycznego układu ruralistycznego: maksymalnie 12 m, z wyłączeniem wiat i altan, dla których maksymalną wysokość ustala się na 5 m, z zastrzeżeniem ustaleń § 6 pkt 5 lit. b i pkt 6;
- 10) ustala się zasady kształtowania dachów:
 - a) budynki w granicach strefy „B” ochrony konserwatorskiej historycznego układu ruralistycznego: dachy symetryczne, dwuspadowe, o kącie nachylenia od 38° do 45°, kryte dachówką ceramiczną lub cementową w kolorze ceglastym matowym,
 - b) budynki poza granicą strefy „B” ochrony konserwatorskiej historycznego układu ruralistycznego: dachy symetryczne, dwuspadowe lub wielospadowe, o kącie nachylenia od 25° do 45°, kryte dachówką, blachodachówką lub blachą na rąbek stojący, z wyłączeniem gontu papowego i papy, w kolorach: ceglastym, brązowym, szarym lub czarnym,
 - c) symetrię dachu dla budynków wielobryłowych poza granicą strefy „B” ochrony konserwatorskiej historycznego układu ruralistycznego należy zapewnić w odniesieniu do całej bryły budynku lub odrębnie dla poszczególnych brył budynku (względem ich kalenic),
 - d) dopuszczalne kąty nachylenia połaci dachowych, o których mowa w lit. b i c nie dotyczą:
 - lukarn, ganków, werand, wykuszy, ryzalitów, świetlików, okien dachowych, zadaszeń wejść do budynków oraz innych podobnych elementów dachu budynku, a także tarasów, balkonów, z zastrzeżeniem lit. e,
 - wolnostojących lub dobudowanych do bryły budynku: wiat, budynków gospodarczych i garaży,
 - e) suma powierzchni tarasów, balkonów oraz powierzchni wszystkich elementów dachu niespełniających ustaleń, o których mowa w lit. b i c nie może być większa niż 35% mierzonej w rzucie poziomym powierzchni dachu budynku;
- 11) odległość pomiędzy ścianami zewnętrznymi budynków mieszkalnych usytuowanych na jednej działce budowlanej nie może być mniejsza niż 20 m;

12) odległość budynków od komunikacji drogowej wewnętrznej, o których mowa w § 12 ust. 1 pkt 3, nie może być mniejsza niż 6 m od granicy działki komunikacji drogowej wewnętrznej i/lub krawędzi jezdni komunikacji drogowej wewnętrznej, przy czym nie dotyczy to dróg będących dojazdami realizowanymi w ramach zagospodarowania działki budowlanej, które:

- a) są dojazdami tylko do jednego budynku mieszkalnego,
- b) nie są dojazdami do innych istniejących działek budowlanych;

13) ustala się wskaźnik co najmniej 1000 m² powierzchni działki budowlanej na jeden lokal mieszkalny, z zastrzeżeniem pkt 14;

14) dla istniejących przed wejściem w życie niniejszego planu miejscowego działek budowlanych o powierzchni mniejszej niż 1000 m² ustala się wskaźnik co najmniej 500 m² powierzchni działki budowlanej na jeden lokal mieszkalny.

3. Na terenach, o których mowa w ust. 1 powierzchnia nowo wydzielanych działek budowlanych nie może być mniejsza niż 1000 m² dla jednego budynku mieszkalnego jednorodzinnego bliźniaczego.

§ 16. 1. Wyznacza się tereny zabudowy mieszkaniowej jednorodzinnej wolnostojącej lub usług oznaczone na rysunku planu miejscowego symbolami od **1MNW-U** do **3MNW-U**, dla których ustala się:

1) przeznaczenie podstawowe:

- a) zabudowa mieszkaniowa jednorodzinna wolnostojąca,
- b) usługi (usługi gastronomii, usługi handlu detalicznego, usługi edukacji, usługi zdrowia i pomocy społecznej, usługi biurowe i administracji, usługi rzemieślnicze kategorii A) - z wykluczeniem: usług handlu hurtowego, usług handlu wielkopowierzchniowego, usług rzemieślniczych kategorii B, usług turystyki, usług kultu religijnego, usług nauki, usług bezpieczeństwa i porządku publicznego, usług sportu i rekreacji, usług kultury i rozrywki;

2) przeznaczenie uzupełniające:

- a) komunikacja drogowa wewnętrzna,
- b) dystrybucyjna infrastruktura techniczna,
- c) zieleń urządzona.

2. Na terenach, o których mowa w ust. 1 obowiązują następujące zasady ochrony i kształtowania ładu przestrzennego, kształtowania zabudowy oraz wskaźniki zagospodarowania terenu:

1) dopuszcza się lokalizowanie usług w lokalach użytkowych budynku mieszkalnego, w pomieszczeniach dobudowanych lub w wolnostojących budynkach usługowych;

2) obowiązują nieprzekraczalne linie zabudowy zgodnie z przebiegiem na rysunku planu miejscowego;

3) dopuszcza się budowę kondygnacji podziemnych;

4) ustala się wskaźniki nadziemnej intensywności zabudowy:

- a) minimalny: 0,0,
- b) maksymalny: 1,2;

5) ustala się maksymalny udział powierzchni zabudowy: 0,50;

6) ustala się minimalny udział powierzchni biologicznie czynnej: 0,40;

7) ustala się wysokość zabudowy:

- a) budynki: maksymalnie: 9 m, z zastrzeżeniem lit. b,
- b) wolnostojące budynki gospodarcze i garaże: maksymalnie 7 m,
- c) budowle: maksymalnie 9 m, z wyłączeniem wiat i altan, dla których maksymalną wysokość ustala się na 5 m, z zastrzeżeniem ustaleń § 6 pkt 5 lit. a;

8) ustala się zasady kształtowania dachów:

- a) dachy symetryczne, dwuspadowe lub wielospadowe, o kącie nachylenia od 25° do 45°, kryte dachówką, blachodachówką lub blachą na rąbek stojący, z wyłączeniem gontu papowego i papy, w kolorach: ceglastym, brązowym, szarym lub czarnym,
 - b) symetrię dachu dla budynków wielobryłowych należy zapewnić w odniesieniu do całej bryły budynku lub odrębnie dla poszczególnych brył budynku względem ich kalenic,
 - c) dopuszczalne kąty nachylenia połaci dachowych, o których mowa w lit. a i b nie dotyczą:
 - lukarn, ganków, werand, wykuszy, ryzalitów, świetlików, okien dachowych, zadaszeń wejść do budynków oraz innych podobnych elementów dachu budynku, a także tarasów, balkonów, z zastrzeżeniem lit. d,
 - wolnostojących lub dobudowanych do bryły budynku: wiat, budynków gospodarczych i garaży,
 - d) suma powierzchni tarasów, balkonów oraz powierzchni wszystkich elementów dachu niespełniających ustaleń, o których mowa w lit. a i b nie może być większa niż 35% mierzonej w rzucie poziomym powierzchni dachu budynku;
- 9) odległość pomiędzy ścianami zewnętrznymi budynków mieszkalnych usytuowanych na jednej działce budowlanej nie może być mniejsza niż 20 m;
- 10) odległość budynków od komunikacji drogowej wewnętrznej, o których mowa w § 12 ust. 1 pkt 3, nie może być mniejsza niż 6 m od granicy działki komunikacji drogowej wewnętrznej i/lub krawędzi jezdni komunikacji drogowej wewnętrznej, przy czym nie dotyczy to dróg będących dojazdami realizowanymi w ramach zagospodarowania działki budowlanej, które:
- a) są dojazdami tylko do jednego budynku mieszkalnego,
 - b) nie są dojazdami do innych istniejących działek budowlanych;
- 11) ustala się wskaźnik co najmniej 1000 m² powierzchni działki budowlanej na jeden lokal mieszkalny, z zastrzeżeniem pkt 12;
- 12) dla istniejących przed wejściem w życie niniejszego planu miejscowego działek budowlanych o powierzchni mniejszej niż 1000 m² ustala się wskaźnik co najmniej 500 m² powierzchni działki budowlanej na jeden lokal mieszkalny;
- 13) w granicach terenu 2MNW-U ustala się realizację pasa zieleni izolacyjnej o szerokości 10 m, w ramach funkcji podstawowej zgodnie z rysunkiem planu miejscowego, w którym należy zrealizować nasadzenia drzew i krzewów, w tym zimozielonych, stanowiących co najmniej 70% powierzchni tej strefy zieleni.
3. Na terenach, o których mowa w ust. 1 powierzchnia nowo wydzielanych działek budowlanych nie może być mniejsza niż 1000 m² dla jednego budynku mieszkalnego jednorodzinnego wolnostojącego lub dla jednego budynku usługowego.

§ 17.1. Wyznacza się tereny zabudowy mieszkaniowej jednorodzinnej wolnostojącej lub zabudowy zagrodowej oznaczone na rysunku planu miejscowego symbolami od **1MNW-RZM** do **6MNW-RZM**, dla których ustala się:

- 1) przeznaczenie podstawowe:
 - a) zabudowa mieszkaniowa jednorodzinna wolnostojąca,
 - b) zabudowa zagrodowa;
- 2) przeznaczenie uzupełniające:
 - a) usługi (usługi gastronomii, usługi handlu detalicznego, usługi edukacji, usługi zdrowia i pomocy społecznej, usługi biurowe i administracji, usługi rzemieślnicze kategorii A) - z wykluczeniem: usług handlu hurtowego, usług handlu wielkopowierzchniowego, usług rzemieślniczych kategorii B, usług turystyki, usług kultu religijnego, usług nauki, usług bezpieczeństwa i porządku publicznego, usług sportu i rekreacji, usług kultury i rozrywki,
 - b) komunikacja drogowa wewnętrzna,

- c) dystrybucyjna infrastruktura techniczna,
- d) zieleń urządzona.

2. Na terenach, o których mowa w ust. 1 ustala się:

- 1) zakaz działalności związanej z peletowaniem słomy;
- 2) zakaz trwałego składowania surowców i materiałów masowych;
- 3) zakaz stosowania wolnostojących, nieosłoniętych blaszanych silosów - dopuszczalne są wolnostojące silosy obudowane materiałem elewacyjnym;
- 4) zakaz przechowywania i magazynowania ścieków, składowania i utylizacji odpadów komunalnych i niebezpiecznych;
- 5) zakaz lokalizowania obiektów hodowlanych o obsadzie większej niż:
 - a) dla koni i źrebaków: 1,2 Dużej Jednostki Przeliczeniowej (DJP),
 - b) dla krów, buhajów, jałówek i cieląt: 2 Duże Jednostki Przeliczeniowe (DJP),
 - c) dla kóz, jeleni i danieli: 1,5 Dużej Jednostki Przeliczeniowej (DJP),
 - d) dla knurów, macior, warchlaków i prosiąt: 2 Duże Jednostki Przeliczeniowe (DJP),
 - e) dla tryków, owiec, jagniąt i jarlaków: 1 Dużą Jednostkę Przeliczeniową (DJP),
 - f) dla lisów, jenotów, norek, tchórzy, nutrii i szynszyli: 0,1 Dużej Jednostki Przeliczeniowej (DJP),
 - g) dla kur, kaczek, gęsi, indyków, strusi, perlic, przepiórek i gołębi: 0,2 Dużej Jednostki Przeliczeniowej (DJP),
 - h) dla psów: 0,5 Dużej Jednostki Przeliczeniowej (DJP),
 - i) dla królików: 0,2 Dużej Jednostki Przeliczeniowej (DJP),
 - j) dla innych nie wymienionych wyżej zwierząt: 0,1 Dużej Jednostki Przeliczeniowej (DJP).

3. Na terenach, o których mowa w ust. 1 obowiązują następujące zasady ochrony i kształtowania ładu przestrzennego, kształtowania zabudowy oraz wskaźniki zagospodarowania terenu:

- 1) dopuszcza się lokalizowanie usług wyłącznie w lokalach użytkowych budynku mieszkalnego;
- 2) w przypadku wprowadzenia usług edukacji, ich powierzchnia całkowita nie może przekroczyć 30% powierzchni całkowitej budynku mieszkalnego i nie więcej niż 150 m²;
- 3) w przypadku wprowadzenia usług innych niż usługi edukacji, ich powierzchnia całkowita nie może przekroczyć 30% powierzchni całkowitej budynku mieszkalnego i nie więcej niż 50 m²;
- 4) obowiązują nieprzekraczalne linie zabudowy zgodnie z przebiegiem na rysunku planu miejscowego;
- 5) dopuszcza się budowę kondygnacji podziemnych;
- 6) ustala się wskaźniki nadziemnej intensywności zabudowy:
 - a) minimalny: 0,0,
 - b) maksymalny: 1,2;
- 7) ustala się maksymalny udział powierzchni zabudowy: 0,50;
- 8) ustala się minimalny udział powierzchni biologicznie czynnej: 0,40;
- 9) ustala się wysokość zabudowy:
 - a) budynki mieszkalne: maksymalnie 9 m,
 - b) budynki niemieszkalne: maksymalnie 9 m, z zastrzeżeniem lit. c,
 - c) wolnostojące garaże: maksymalnie 7 m,

d) budowie: maksymalnie 9 m, z wyłączeniem wiat i altan, dla których maksymalną wysokość ustala się na 5 m, z zastrzeżeniem ustaleń § 6 pkt 5 lit. a;

10) ustala się zasady kształtowania dachów:

a) budynki mieszkalne: dachy symetryczne, dwuspadowe, o kącie nachylenia od 38° do 45°, kryte dachówką ceramiczną lub cementową w kolorze ceglastym matowym, z zastrzeżeniem lit. b,

b) budynki gospodarcze i inwentarskie:

- do 4 m: dopuszcza się dachy płaskie o dowolnym pokryciu dachu - ich kolorystyka nie może wyróżniać się w krajobrazie wsi lub dachy dwuspadowe o kącie nachylenia w przedziale od 20° do 45°, kryte dachówką ceramiczną lub dachówką cementową lub blachodachówką - w kolorze ceglastym, matowym; budynki takie powinny być sytuowane w głębi działki,

- powyżej 4 m: dachy dwuspadowe o symetrycznym układzie połaci dachowych i kącie nachylenia w przedziale od 35° do 45°, kryte dachówką ceramiczną, dachówką cementową lub blachodachówką w kolorze ceglastym, matowym;

11) odległość pomiędzy ścianami zewnętrznymi budynków mieszkalnych usytuowanych na jednej działce budowlanej nie może być mniejsza niż 20 m;

12) odległość budynków od komunikacji drogowej wewnętrznej, o których mowa w § 12 ust. 1 pkt 3, nie może być mniejsza niż 6 m od granicy działki komunikacji drogowej wewnętrznej i/lub krawędzi jezdni komunikacji drogowej wewnętrznej, przy czym nie dotyczy to dróg będących dojazdami realizowanymi w ramach zagospodarowania działki budowlanej, które:

a) są dojazdami tylko do jednego budynku mieszkalnego,

b) nie są dojazdami do innych istniejących działek budowlanych;

13) ustala się wskaźniki:

a) co najmniej 1000 m² powierzchni działki budowlanej na 1 lokal mieszkalny w zabudowie mieszkaniowej jednorodzinnej wolnostojącej, z zastrzeżeniem lit. c,

b) co najmniej 1500 m² powierzchni działki na 1 lokal mieszkalny w zabudowie zagrodowej,

c) dla istniejących przed wejściem w życie niniejszego planu działek budowlanych w zabudowie mieszkaniowej jednorodzinnej o powierzchni mniejszej niż 1000 m² ustala się wskaźnik co najmniej 500 m² powierzchni działki budowlanej na jeden lokal mieszkalny.

4. Na terenach, o których mowa w ust. 1 powierzchnia nowo wydzielanych działek budowlanych nie może być mniejsza niż:

1) 1000 m² dla jednego budynku mieszkalnego jednorodzinnego wolnostojącego;

2) dla zabudowy zagrodowej zgodnie z przepisami odrębnymi.

§ 18. 1. Wyznacza się teren zabudowy mieszkaniowej wielorodzinnej oznaczony na rysunku planu miejscowego symbolem **1MW**, dla którego ustala się:

1) przeznaczenie podstawowe: zabudowa mieszkaniowa wielorodzinna;

2) przeznaczenie uzupełniające:

a) usługi (usługi gastronomii, usługi handlu detalicznego, usługi edukacji, usługi zdrowia i pomocy społecznej, usługi biurowe i administracji, usługi rzemieślnicze kategorii A) - z wykluczeniem: usług handlu hurtowego, usług handlu wielkopowierzchniowego, usług rzemieślniczych kategorii B, usług turystyki, usług kultu religijnego, usług nauki, usług bezpieczeństwa i porządku publicznego, usług sportu i rekreacji, usług kultury i rozrywki,

b) komunikacja drogowa wewnętrzna,

c) dystrybucyjna infrastruktura techniczna,

d) zieleni urządzona.

2. Na terenie, o którym mowa w ust. 1 obowiązują następujące zasady ochrony i kształtowania ładu przestrzennego, kształtowania zabudowy oraz wskaźniki zagospodarowania terenu:

- 1) dopuszcza się lokalizowanie usług w lokalach użytkowych budynku mieszkalnego, w pomieszczeniach dobudowanych lub w wolnostojących budynkach usługowych;
- 2) w przypadku wprowadzenia usług edukacji, ich powierzchnia całkowita nie może przekroczyć 30% powierzchni całkowitej budynku mieszkalnego i nie może być większa niż 150 m²;
- 3) w przypadku wprowadzenia usług innych niż usługi edukacji, ich powierzchnia całkowita nie może przekroczyć 30% powierzchni całkowitej budynku mieszkalnego i nie może być większa niż 50 m²;
- 4) obowiązują obowiązujące linie zabudowy zgodnie z przebiegiem na rysunku planu miejscowego;
- 5) dopuszcza się budowę kondygnacji podziemnych;
- 6) ustala się wskaźniki nadziemnej intensywności zabudowy:
 - a) minimalny: 0,0,
 - b) maksymalny: 1,7;
- 7) ustala się maksymalny udział powierzchni zabudowy: 0,60;
- 8) ustala się minimalny udział powierzchni biologicznie czynnej: 0,30;
- 9) ustala się wysokość zabudowy:
 - a) wysokość budynków: maksymalnie 9 m, z zastrzeżeniem lit. b,
 - b) wysokość wolnostojących budynków gospodarczych i garaży: maksymalnie 7 m,
 - c) wysokość budowli: maksymalnie 9 m, z wyłączeniem wiat i altan, dla których maksymalną wysokość ustala się na 5 m, z zastrzeżeniem ustaleń § 6 pkt 5 lit. a;
- 10) ustala się zasady kształtowania dachów: dachy symetryczne, dwuspadowe o kącie nachylenia od 38° do 45° kryte dachówką ceramiczną lub cementową w kolorze ceglastym matowym;
- 11) ustala się wskaźnik: co najmniej 150 m² powierzchni działki budowlanej na 1 lokal mieszkalny w budynku mieszkalnym wielorodzinnym.

3. Teren 1MW jest objęty strefą „A” ścisłej ochrony konserwatorskiej - obowiązują ustalenia § 8 pkt 1.

§ 19. 1. Wyznacza się teren usług oznaczony na rysunku planu miejscowego symbolem **1U**, dla którego ustala się:

- 1) przeznaczenie podstawowe: usługi (usługi gastronomii, usługi handlu detalicznego, usługi edukacji, usługi zdrowia i pomocy społecznej, usługi biurowe i administracji, usług sportu i rekreacji, usługi rzemieślnicze kategorii A i B) – z wykluczeniem: usług handlu hurtowego, usług handlu wielkopowierzchniowego, usług turystyki, usług kultu religijnego, usług nauki, usług bezpieczeństwa i porządku publicznego, usług kultury i rozrywki;
- 2) przeznaczenie uzupełniające:
 - a) komunikacja drogowa wewnętrzna,
 - b) dystrybucyjna infrastruktura techniczna,
 - c) zieleń urządzona.

2. Na terenie, o którym mowa w ust. 1 obowiązują następujące zasady ochrony i kształtowania ładu przestrzennego, kształtowania zabudowy oraz wskaźniki zagospodarowania terenu:

- 1) obowiązują nieprzekraczalne linie zabudowy zgodnie z przebiegiem na rysunku planu miejscowego;
- 2) dopuszcza się budowę kondygnacji podziemnych;
- 3) ustala się wskaźniki nadziemnej intensywności zabudowy:
 - a) minimalny: 0,0,

- b) maksymalny: 2,0;
 - 4) ustala się maksymalny udział powierzchni zabudowy: 0,60;
 - 5) ustala się minimalny udział powierzchni biologicznie czynnej: 0,30;
 - 6) ustala się wysokość zabudowy:
 - a) wysokość budynków: maksymalnie 9 m, z zastrzeżeniem lit. b,
 - b) wysokość wolnostojących budynków gospodarczych i garaży: maksymalnie 7 m,
 - c) wysokość budowli: maksymalnie 9 m, z wyłączeniem wiat i altan, dla których maksymalną wysokość ustala się na 5 m, z zastrzeżeniem ustaleń § 6 pkt 5 lit. a i b oraz pkt 6;
 - 7) ustala się zasady kształtowania dachów:
 - a) budynki w granicach strefy „B” ochrony konserwatorskiej historycznego układu ruralistycznego: dachy symetryczne, dwuspadowe o kącie nachylenia od 38° do 45°, kryte dachówką ceramiczną lub cementową w kolorze ceglastym matowym,
 - b) budynki poza granicą strefy „B” ochrony konserwatorskiej historycznego układu ruralistycznego: dachy symetryczne, dwuspadowe lub wielospadowe, o kącie nachylenia od 25° do 45°, kryte dachówką, blachodachówką lub blachą na rąbek stojący, z wyłączeniem gontu papowego i papy, w kolorach: ceglastym, brązowym, szarym lub czarnym,
 - c) symetrię dachu dla budynków wielobryłowych poza granicą strefy „B” ochrony konserwatorskiej historycznego układu ruralistycznego należy zapewnić w odniesieniu do całej bryły budynku lub odrębnie dla poszczególnych brył budynku względem ich kalenic,
 - d) dopuszczalne kąty nachylenia połaci dachowych, o których mowa w lit. b i c nie dotyczą:
 - lukarn, ganków, werand, wykuszy, ryzalitów, świetlików, okien dachowych, zadaszeń wejść do budynków oraz innych podobnych elementów dachu budynku, a także tarasów, balkonów, z zastrzeżeniem lit. e,
 - wolnostojących lub dobudowanych do bryły budynku: wiat, budynków gospodarczych i garaży,
 - e) suma powierzchni tarasów, balkonów oraz powierzchni wszystkich elementów dachu niespełniających ustaleń, o których mowa w lit. b i c nie może być większa niż 35% mierzonej w rzucie poziomym powierzchni dachu budynku.
3. Na terenie, o którym mowa w ust. 1 powierzchnia nowo wydzielanych działek budowlanych pod zabudowę usługową nie może być mniejsza niż 2000 m².

4. Teren 1U jest w części objęty strefą „B” ochrony konserwatorskiej historycznego układu ruralistycznego - obowiązują ustalenia § 8 pkt 3.

§ 20. 1. Wyznacza się tereny usług sportu i rekreacji lub usług kultury i rozrywki oznaczone na rysunku planu miejscowego symbolami **1US-UK** i **2US-UK**, dla których ustala się:

- 1) przeznaczenie podstawowe:
 - a) usługi sportu i rekreacji,
 - b) usługi kultury i rozrywki;
- 2) przeznaczenie uzupełniające:
 - a) komunikacja drogowa wewnętrzna,
 - b) dystrybucyjna infrastruktura techniczna,
 - c) zieleń urządzona.

2. Na terenach, o których mowa w ust. 1 obowiązują następujące zasady ochrony i kształtowania ładu przestrzennego, kształtowania zabudowy oraz wskaźniki zagospodarowania terenu:

- 1) obowiązują nieprzekraczalne linie zabudowy zgodnie z przebiegiem na rysunku planu miejscowego;

- 2) dopuszcza się budowę kondygnacji podziemnych;
- 3) ustala się wskaźniki nadziemnej intensywności zabudowy:
 - a) dla terenu 1US-UK: minimalny 0,0, maksymalny 1,8,
 - b) dla terenu 2US-UK: minimalny 0,0, maksymalny 1,5;
- 4) ustala się maksymalny udział powierzchni zabudowy:
 - a) dla terenu 1US-UK: 0,70,
 - b) dla terenu 2US-UK: 0,90;
- 5) ustala się minimalny udział powierzchni biologicznie czynnej:
 - a) dla terenu 1US-UK: 0,15,
 - b) dla terenu 2US-UK: 0,05;
- 6) ustala się wysokość zabudowy:
 - a) wysokość budynków w granicach strefy „B” ochrony konserwatorskiej historycznego układu ruralistycznego: maksymalnie 9 m, z zastrzeżeniem lit. c,
 - b) wysokość budynków poza granicą strefy „B” ochrony konserwatorskiej historycznego układu ruralistycznego: maksymalnie 12 m, z zastrzeżeniem lit. c,
 - c) wysokość wolnostojących budynków gospodarczych i garaży: maksymalnie 7 m,
 - d) wysokość budowli w granicach strefy „B” ochrony konserwatorskiej historycznego układu ruralistycznego: maksymalnie 9 m, z wyłączeniem wiat i altan, dla których maksymalną wysokość ustala się na 5 m, z zastrzeżeniem ustaleń § 6 pkt 5 lit. a,
 - e) wysokość budowli poza granicą strefy „B” ochrony konserwatorskiej historycznego układu ruralistycznego: maksymalnie 15 m, z wyłączeniem wiat i altan, dla których maksymalną wysokość ustala się na 5 m, z zastrzeżeniem ustaleń § 6 pkt 5 lit. b i pkt 6;
- 7) ustala się zasady kształtowania dachów:
 - a) budynki w granicach strefy „B” ochrony konserwatorskiej historycznego układu ruralistycznego: dachy symetryczne, dwuspadowe o kącie nachylenia od 38° do 45° kryte dachówką ceramiczną lub cementową w kolorze ceglastym matowym,
 - b) budynki poza granicą strefy „B” ochrony konserwatorskiej historycznego układu ruralistycznego: dachy symetryczne, dwuspadowe lub wielospadowe, o kącie nachylenia od 25° do 45°, kryte dachówką, blachodachówką lub blachą na rąbek stojący, z wyłączeniem gontu papowego i papy, w kolorach: ceglastym, brązowym, szarym lub czarnym,
 - c) symetrię dachu dla budynków wielobryłowych poza granicą strefy „B” ochrony konserwatorskiej historycznego układu ruralistycznego należy zapewnić w odniesieniu do całej bryły budynku lub odrębnie dla poszczególnych brył budynku (względem ich kalenic),
 - d) dopuszczalne kąty nachylenia połaci dachowych, o których mowa w lit. b i c nie dotyczą:
 - lukarn, ganków, werand, wykuszy, ryzalitów, świetlików, okien dachowych, zadaszeń wejść do budynków oraz innych podobnych elementów dachu budynku, a także tarasów, balkonów, z zastrzeżeniem lit. e,
 - wolnostojących lub dobudowanych do bryły budynku: wiat, budynków gospodarczych i garaży,
 - e) suma powierzchni tarasów, balkonów oraz powierzchni wszystkich elementów dachu niespełniających ustaleń, o których mowa w lit. b i c nie może być większa niż 35% mierzonej w rzucie poziomym powierzchni dachu budynku.

§ 21. 1. Wyznacza się tereny usług edukacji lub usług sportu i rekreacji lub usług kultury i rozrywki oznaczone na rysunku planu miejscowego symbolami **1UE-US-UK** i **2UE-US-UK**, dla których ustala się:

- 1) przeznaczenie podstawowe:

- a) usługi edukacji,
- b) usługi sportu i rekreacji,
- c) usługi kultury i rozrywki;

2) przeznaczenie uzupełniające:

- a) komunikacja drogowa wewnętrzna,
- b) dystrybucyjna infrastruktura techniczna,
- c) zieleń urządzona.

2. Na terenach, o których mowa w ust. 1 obowiązują następujące zasady ochrony i kształtowania ładu przestrzennego, kształtowania zabudowy oraz wskaźniki zagospodarowania terenu:

- 1) obowiązują nieprzekraczalne linie zabudowy zgodnie z przebiegiem na rysunku planu miejscowego;
- 2) dopuszcza się budowę kondygnacji podziemnych;
- 3) ustala się wskaźniki nadziemnej intensywności zabudowy:
 - a) minimalny 0,0,
 - b) maksymalny 1,8;
- 4) ustala się maksymalny udział powierzchni zabudowy: 0,70;
- 5) ustala się minimalny udział powierzchni biologicznie czynnej: 0,15;
- 6) ustala się wysokość zabudowy:
 - a) wysokość budynków: maksymalnie 12 m, z zastrzeżeniem lit. b,
 - b) wysokość wolnostojących budynków gospodarczych i garaży: maksymalnie 7 m,
 - c) wysokość budowli: maksymalnie 15 m, z wyłączeniem wiat i altan, dla których maksymalną wysokość ustala się na 5 m, z zastrzeżeniem ustaleń § 6 pkt 5 lit. b i pkt 6;
- 7) ustala się zasady kształtowania dachów:
 - a) dachy symetryczne, dwuspadowe lub wielospadowe o kącie nachylenia od 25° do 45°, kryte dachówką, blachodachówką lub blachą na rąbek stojący, z wyłączeniem gontu papowego i papy, w kolorach: ceglasy, brązowym, szarym lub czarnym,
 - b) symetrię dachu dla budynków wielobryłowych należy zapewnić w odniesieniu do całej bryły budynku lub odrębnie dla poszczególnych brył budynku względem ich kalenic,
 - c) dopuszczalne kąty nachylenia połaci dachowych, o których mowa w lit. a i b nie dotyczą:
 - lukarn, ganków, werand, wykuszy, ryzalitów, świetlików, okien dachowych, zadaszeń wejść do budynków oraz innych podobnych elementów dachu budynku, a także tarasów, balkonów, z zastrzeżeniem lit. d,
 - wolnostojących lub dobudowanych do bryły budynku: wiat, budynków gospodarczych i garaży,
 - d) suma powierzchni tarasów, balkonów oraz powierzchni wszystkich elementów dachu niespełniających ustaleń, o których mowa w lit. a i b nie może być większa niż 35% mierzonej w rzucie poziomym powierzchni dachu budynku.

§ 22. 1. Wyznacza się teren usług lub produkcji przemysłowej lub składów i magazynów oznaczony na rysunku planu miejscowego symbolem **1U-PP-PS**, dla którego ustala się:

- 1) przeznaczenie podstawowe:

a) usługi (usługi gastronomii, usługi handlu detalicznego, usługi handlu hurtowego, usługi edukacji, usługi zdrowia i pomocy społecznej, usługi biurowe i administracji, usługi sportu i rekreacji, usługi rzemieślnicze kategorii A i B) – z wykluczeniem: usług handlu wielkopowierzchniowego, usług turystyki, usług kultu religijnego, usług nauki, usług bezpieczeństwa i porządku publicznego, usług kultury i rozrywki,

b) produkcja przemysłowa,

c) składy i magazyny;

2) przeznaczenie uzupełniające:

a) komunikacja drogowa wewnętrzna,

b) dystrybucyjna infrastruktura techniczna,

c) zieleń urządzona.

2. Na terenie, o którym mowa w ust. 1 obowiązują następujące zasady ochrony i kształtowania ładu przestrzennego, kształtowania zabudowy oraz wskaźniki zagospodarowania terenu:

1) obowiązują nieprzekraczalne linie zabudowy zgodnie z przebiegiem na rysunku planu miejscowego;

2) dopuszcza się budowę kondygnacji podziemnych;

3) ustala się wskaźniki nadziemnej intensywności zabudowy:

a) minimalny: 0,0,

b) maksymalny: 1,2;

4) ustala się maksymalny udział powierzchni zabudowy: 0,60;

5) ustala się minimalny udział powierzchni biologicznie czynnej: 0,20;

6) ustala się wysokość zabudowy:

a) wysokość budynków: maksymalnie 12 m,

b) wysokość budowli: maksymalnie 15 m, z wyłączeniem wiat i altan, dla których maksymalną wysokość ustala się na 5 m, z zastrzeżeniem ustaleń § 6 pkt 5 lit. b i pkt 6;

7) ustala się zasady kształtowania dachów:

a) budynki usługowe, usługowo-produkcyjne, produkcyjne, składowe i magazynowe: dachy symetryczne, dwuspadowe lub wielospadowe o kącie nachylenia od 25° do 45°, dowolne rodzaje pokrycia dachowego i kolorystyka,

b) budynki inne niż wymienione w lit. a: dowolne kąty nachylenia połaci, rodzaje pokrycia dachowego i kolorystyka,

c) symetrię dachu dla budynków wielobryłowych należy zapewnić w odniesieniu do całej bryły budynku lub odrębnie dla poszczególnych brył budynku względem ich kalenic,

d) dopuszczalne kąty nachylenia połaci dachowych, o których mowa w lit. a, b i c nie dotyczą:

- lukarn, ganków, werand, wykuszy, ryzalitów, świetlików, okien dachowych, zadaszeń wejść do budynków oraz innych podobnych elementów dachu budynku, a także tarasów, balkonów, z zastrzeżeniem lit. e,

- wolnostojących lub dobudowanych do bryły budynku: wiat, budynków gospodarczych i garaży,

e) suma powierzchni tarasów, balkonów oraz powierzchni wszystkich elementów dachu nie spełniających ustaleń, o których mowa w lit. a, b i c nie może być większa niż 35% mierzonej w rzucie poziomym powierzchni dachu budynku.

3. Na terenie, o którym mowa w ust. 1 powierzchnia nowo wydzielanych działek budowlanych pod zabudowę usługową nie może być mniejsza niż 1200 m².

§ 23. Wyznacza się tereny drogi lokalnej oznaczone na rysunku planu miejscowego symbolami od **1KDL** do **3KDL**, dla których ustala się:

- 1) przeznaczenie podstawowe: teren komunikacji drogowej publicznej - droga lokalna;
- 2) przeznaczenie uzupełniające:
 - a) dystrybucyjna infrastruktura techniczna,
 - b) zieleń urządzona;
- 3) zasady modernizacji, rozbudowy i budowy systemów komunikacji: szerokość w liniach rozgraniczających zgodnie z rysunkiem planu miejscowego.

§ 24. Wyznacza się tereny dróg dojazdowych oznaczonych na rysunku planu miejscowego symbolami od **1KDD** do **20KDD**, dla których ustala się:

- 1) przeznaczenie podstawowe: teren komunikacji drogowej publicznej - droga dojazdowa;
- 2) przeznaczenie uzupełniające:
 - a) dystrybucyjna infrastruktura techniczna,
 - b) zieleń urządzona;
- 3) zasady modernizacji, rozbudowy i budowy systemów komunikacji: szerokość w liniach rozgraniczających zgodnie z rysunkiem planu miejscowego.

§ 25. Wyznacza się tereny komunikacji drogowej wewnętrznej oznaczone na rysunku planu miejscowego symbolami od **1KR** do **8KR**, dla których ustala się:

- 1) przeznaczenie podstawowe: tereny komunikacji drogowej wewnętrznej;
- 2) przeznaczenie uzupełniające:
 - a) dystrybucyjna infrastruktura techniczna,
 - b) zieleń urządzona;
- 3) zasady modernizacji, rozbudowy i budowy systemów komunikacji: szerokość w liniach rozgraniczających zgodnie z rysunkiem planu miejscowego.

§ 26. Wyznacza się tereny komunikacji pieszo-rowerowej oznaczone na rysunku planu miejscowego symbolami od **1KP** do **3KP**, dla których ustala się:

- 1) przeznaczenie podstawowe: teren komunikacji pieszo-rowerowej;
- 2) przeznaczenie uzupełniające:
 - a) dystrybucyjna infrastruktura techniczna,
 - b) zieleń urządzona;
- 3) zasady modernizacji, rozbudowy i budowy systemów komunikacji: szerokość w liniach rozgraniczających zgodnie z rysunkiem planu miejscowego.

§ 27. 1. Wyznacza się teren obsługi komunikacji oznaczony na rysunku planu miejscowego symbolem **1KO**, dla którego ustala się:

- 1) przeznaczenie podstawowe: obsługa komunikacji – obsługa podróżnych;
- 2) przeznaczenie uzupełniające:
 - a) dystrybucyjna infrastruktura techniczna,
 - b) zieleń urządzona.

2. Na terenie, o którym mowa w ust. 1 obowiązują następujące zasady ochrony i kształtowania ładu przestrzennego, kształtowania zabudowy oraz wskaźniki zagospodarowania terenu:

- 1) ustala się zakaz lokalizacji budynków;

- 2) dopuszcza się lokalizację wiaty przystankowej o maksymalnej wysokości 5 m, z zastrzeżeniem ustaleń § 6 pkt 5 lit. a;
- 3) wskaźniki nadziemnej intensywności zabudowy:
 - a) minimalny: 0,
 - b) maksymalny: 0,10;
- 4) maksymalny udział powierzchni zabudowy: 0,50;
- 5) minimalny udział powierzchni biologicznie czynnej: 0,10;
- 6) ustala się zasady kształtowania dachów wiaty przystankowej: dowolne kąty nachylenia połaci, rodzaje pokrycia dachowego i kolorystyka.

3. Teren 1KO znajduje się w strefie „B” ochrony konserwatorskiej historycznego układu ruralistycznego – obowiązują ustalenia § 8 pkt 3, szczególnie w zakresie dostosowania formy obiektów do historycznej zabudowy.

§ 28. 1. Wyznacza się tereny elektroenergetyki oznaczone na rysunku planu miejscowego symbolami od **1IE** do **5IE**, dla których ustala się:

- 1) przeznaczenie podstawowe: elektroenergetyka;
- 2) przeznaczenie uzupełniające:
 - a) dystrybucyjna infrastruktura techniczna,
 - b) zieleń urządzona.

2. Na terenach, o których mowa w ust. 1 obowiązują następujące zasady ochrony i kształtowania ładu przestrzennego, kształtowania zabudowy oraz wskaźniki zagospodarowania terenu:

- 1) ustala się wskaźniki nadziemnej intensywności zabudowy:
 - a) minimalny: 0,0,
 - b) maksymalny: 1,0;
- 2) ustala się maksymalny udział powierzchni zabudowy: 1,0;
- 3) minimalny udział powierzchni biologicznie czynnej: 0,0;
- 4) ustala się wysokość zabudowy: maksymalnie 9 m, z zastrzeżeniem § 6 pkt 5 i 6;
- 5) dachy o dowolnej geometrii i rodzajach pokrycia;
- 6) dopuszcza się sytuowanie budynków zwróconych ścianą bez otworów okiennych lub drzwiowych w stronę granicy z sąsiednią działką budowlaną, w odległości 1,5 m od tej granicy lub bezpośrednio przy tej granicy.

§ 29. 1. Wyznacza się teren pompowni ścieków oznaczony na rysunku planu miejscowego symbolem **1IKP**, dla którego ustala się:

- 1) przeznaczenie podstawowe: teren kanalizacji – pompownia ścieków;
- 2) przeznaczenie uzupełniające:
 - a) dystrybucyjna infrastruktura techniczna,
 - b) zieleń urządzona.

2. Na terenie, o którym mowa w ust. 1 obowiązują następujące zasady ochrony i kształtowania ładu przestrzennego, kształtowania zabudowy oraz wskaźniki zagospodarowania terenu:

- 1) ustala się wskaźniki nadziemnej intensywności zabudowy:
 - a) minimalny: 0,0,
 - b) maksymalny: 1,0;
- 2) ustala się maksymalny udział powierzchni zabudowy: 1,0;

- 3) minimalny udział powierzchni biologicznie czynnej: 0,0;
- 4) ustala się wysokość zabudowy: maksymalnie 9 m, z zastrzeżeniem § 6 pkt 5 i 6;
- 5) dachy o dowolnej geometrii i rodzajach pokrycia;
- 6) dopuszcza się sytuowanie budynków zwróconych ścianą bez otworów okiennych lub drzwiowych w stronę granicy z sąsiednią działką budowlaną, w odległości 1,5 m od tej granicy lub bezpośrednio przy tej granicy.

3. Teren 1IKP znajduje się w granicach strefy „B” ochrony konserwatorskiej historycznego układu ruralistycznego, dla której obowiązują ustalenia § 8 pkt 3.

§ 30. Wyznacza się tereny rolnictwa z zakazem zabudowy oznaczone na rysunku planu miejscowego symbolami od **1RN** do **4RN**, dla których ustala się:

- 1) przeznaczenie podstawowe: tereny rolnictwa z zakazem zabudowy;
- 2) przeznaczenie uzupełniające:
 - a) dystrybucyjna infrastruktura techniczna, z zastrzeżeniem zgodności z przepisami odrębnymi w zakresie ochrony gruntów rolnych i leśnych,
 - b) urządzenia wodne związane z melioracjami lub ochroną przeciwpowodziową na warunkach określonych w przepisach odrębnych;
- 3) ustala się zakaz lokalizacji budynków.

§ 31. 1. Wyznacza się tereny zabudowy zagrodowej oznaczone na rysunku planu miejscowego symbolami od **1RZM** do **26RZM**, dla których ustala się:

- 1) przeznaczenie podstawowe: zabudowa zagrodowa;
- 2) przeznaczenie uzupełniające:
 - a) komunikacja drogowa wewnętrzna,
 - b) dystrybucyjna infrastruktura techniczna.

2. Na terenach, o których mowa w ust. 1 ustala się:

- 1) zakaz działalności związanej z peletowaniem słomy;
- 2) zakaz trwałego składowania surowców i materiałów masowych;
- 3) zakaz stosowania wolnostojących, nieosłoniętych blaszanych silosów - dopuszczalne są wolnostojące silosy obudowane materiałem elewacyjnym;
- 4) zakaz przechowywania i magazynowania ścieków, składowania i utylizacji odpadów komunalnych i niebezpiecznych;
- 5) zakaz lokalizowania obiektów hodowlanych o obsadzie większej niż:
 - a) dla koni i źrebaków: 1,2 Dużej Jednostki Przeliczeniowej (DJP),
 - b) dla krów, buhajów, jałówek i cieląt: 2 Duże Jednostki Przeliczeniowe (DJP),
 - c) dla kóz, jeleni i danieli: 1,5 Dużej Jednostki Przeliczeniowej (DJP),
 - d) dla knurów, macior, warchlaków i prosiąt: 2 Duże Jednostki Przeliczeniowe (DJP),
 - e) dla tryków, owiec, jagniąt i jarlaków: 1 Dużą Jednostkę Przeliczeniową (DJP),
 - f) dla lisów, jenotów, norek, tchórzy, nutrii i szynszyli: 0,1 Dużej Jednostki Przeliczeniowej (DJP),
 - g) dla kur, kaczek, gęsi, indyków, strusi, perlic, przepiórek i gołębi: 0,2 Dużej Jednostki Przeliczeniowej (DJP),
 - h) dla psów: 0,5 Dużej Jednostki Przeliczeniowej (DJP),
 - i) dla królików: 0,2 Dużej Jednostki Przeliczeniowej (DJP),
 - j) dla innych nie wymienionych wyżej zwierząt: 0,1 Dużej Jednostki Przeliczeniowej (DJP).

3. Na terenach, o których mowa w ust. 1 obowiązują następujące zasady ochrony i kształtowania ładu przestrzennego, kształtowania zabudowy oraz wskaźniki zagospodarowania terenu:

- 1) obowiązują nieprzekraczalne linie zabudowy zgodnie z przebiegiem na rysunku planu miejscowego;
- 2) dopuszcza się budowę kondygnacji podziemnych;
- 3) ustala się wskaźniki nadziemnej intensywności zabudowy:
 - a) minimalny: 0,0,
 - b) maksymalny: 0,50;
- 4) ustala się maksymalny udział powierzchni zabudowy: 0,30;
- 5) ustala się minimalny udział powierzchni biologicznie czynnej: 0,50;
- 6) ustala się wysokość zabudowy:
 - a) budynki mieszkalne: maksymalnie 9 m,
 - b) budynki niemieszkalne: maksymalnie 12 m, z zastrzeżeniem lit. c,
 - c) wolnostojące garaże: maksymalnie 7 m,
 - d) budowle: maksymalnie 9 m, z wyłączeniem wiat i altan, dla których maksymalną wysokość ustala się na 5 m, z zastrzeżeniem ustaleń § 6 pkt 5 lit. b oraz pkt 6;
- 7) ustala się zasady kształtowania dachów:
 - a) dachy symetryczne, dwuspadowe lub wielospadowe o kącie nachylenia od 25° do 45°, kryte dachówką, blachodachówką lub blachą na rąbek stojący, z wyłączeniem gontu papowego i papy, w kolorach: ceglastym, brązowym, szarym lub czarnym, z zastrzeżeniem lit. b,
 - b) symetrię dachu dla budynków wielobryłowych należy zapewnić w odniesieniu do całej bryły budynku lub odrębnie dla poszczególnych brył budynku względem ich kalenic,
 - c) dopuszczalne kąty nachylenia połaci dachowych, o których mowa w lit. a i b nie dotyczą:
 - lukarn, ganków, werand, wykuszy, ryzalitów, świetlików, okien dachowych, zadaszeń wejść do budynków oraz innych podobnych elementów dachu budynku, a także tarasów, balkonów, z zastrzeżeniem lit. e,
 - wolnostojących lub dobudowanych do bryły budynku: wiat, budynków gospodarczych i garaży,
 - d) suma powierzchni tarasów, balkonów oraz powierzchni wszystkich elementów dachu nie spełniających ustaleń, o których mowa w lit. a i b nie może być większa niż 35% mierzonej w rzucie poziomym powierzchni dachu budynku.
- 8) odległość pomiędzy ścianami zewnętrznymi budynków mieszkalnych usytuowanych na jednej działce budowlanej nie może być mniejsza niż 20 m;
- 9) odległość budynków od komunikacji drogowej wewnętrznej, o których mowa w § 12 ust. 1 pkt 3, nie może być mniejsza niż 6 m od granicy działki komunikacji drogowej wewnętrznej i/lub krawędzi jezdni komunikacji drogowej wewnętrznej, przy czym nie dotyczy to dróg będących dojazdami realizowanymi w ramach zagospodarowania działki budowlanej, które:
 - a) są dojazdami tylko do jednego budynku mieszkalnego,
 - b) nie są dojazdami do innych istniejących działek budowlanych;
- 10) ustala się wskaźnik co najmniej:
 - a) dla terenów: 16RZM i 17RZM, od 19RZM do 23RZM oraz 26RZM - 3000 m² powierzchni działki na 1 lokal mieszkalny w zabudowie zagrodowej,
 - b) dla terenów: 18RZM, 24RZM i 25RZM - 2000 m² powierzchni działki na 1 lokal mieszkalny w zabudowie zagrodowej,
 - c) dla pozostałych terenów 1500 m² powierzchni działki na 1 lokal mieszkalny w zabudowie zagrodowej.

§ 32. Wyznacza się tereny wód powierzchniowych śródlądowych oznaczone na rysunku planu miejscowego symbolami od **1WS** do **10WS**, dla których ustala się:

- 1) przeznaczenie podstawowe: wody powierzchniowe śródlądowe;
- 2) przeznaczenie uzupełniające:
 - a) dystrybucyjna infrastruktura techniczna, z zastrzeżeniem zgodności z przepisami odrębnymi w zakresie ochrony gruntów rolnych i leśnych,
 - b) urządzenia wodne związane z melioracjami lub ochroną przeciwpowodziową na warunkach określonych w przepisach odrębnych;
- 3) dopuszcza się zarurowanie odcinków rowów melioracyjnych, zgodnie z przepisami odrębnymi.

§ 33. 1. Wyznacza się tereny lasu oznaczone na rysunku planu miejscowego symbolami od **1L** do **3L**, dla których ustala się:

- 1) przeznaczenie podstawowe: teren lasu;
- 2) przeznaczenie uzupełniające: urządzenia wodne związane z melioracjami lub ochroną przeciwpowodziową na warunkach określonych w przepisach odrębnych;
- 3) ustala się zakaz lokalizacji zabudowy;
- 4) na terenie 2L nie może być prowadzona gospodarka leśna.

2. Teren 2L jest objęty wpisem do rejestru zabytków pod nr A/3842/490/W decyzją z dnia 13.03.1981 r. oraz strefą „A” ścisłej ochrony konserwatorskiej - obowiązują ustalenia § 8 pkt 1 i 2 oraz przepisy odrębne, w tym ochrona założenia parkowego.

§ 34. 1. Wyznacza się teren zieleni urządzonej oznaczony na rysunku planu miejscowego symbolem **1ZP**, dla którego ustala się:

- 1) przeznaczenie podstawowe: zieleń urządzona;
- 2) ustala się zakaz lokalizacji zabudowy;
- 3) ustala się minimalny udział powierzchni biologicznie czynnej: 0,9.

2. Teren 1ZP jest objęty wpisem do rejestru zabytków pod nr A/3842/490/W decyzją z dnia 13.03.1981 r. oraz strefą „A” ścisłej ochrony konserwatorskiej - obowiązują ustalenia § 8 pkt 1 i 2 oraz przepisy odrębne, w tym ochrona założenia parkowego.

§ 35. 1. Wyznacza się teren zieleni urządzonej oznaczony na rysunku planu miejscowego symbolem **2ZP**, dla którego ustala się:

- 1) przeznaczenie podstawowe: zieleń urządzona;
- 2) ustala się zakaz lokalizacji budynków;
- 3) dopuszcza się utworzenie lapidarium, służącemu utrwaleniu reliktywów historycznego cmentarza.

2. Teren 2ZP jest terenem nieczynnego historycznego cmentarza i stanowi obiekt o walorach historycznych ujęty w Gminnej Ewidencji Zabytków - obowiązują ustalenia § 8 pkt 4.

§ 36. Wyznacza się tereny zieleni urządzonej wysokiej oznaczone na rysunku planu miejscowego symbolami od **1ZPW** do **4ZPW**, dla których ustala się:

- 1) przeznaczenie podstawowe: zieleń urządzona wysoka;
- 2) przeznaczenie uzupełniające:
 - a) komunikacja pieszo-rowerowa,
 - b) dystrybucyjna infrastruktura techniczna, z zastrzeżeniem zgodności z przepisami odrębnymi w zakresie ochrony gruntów rolnych i leśnych;
- 3) ustala się zakaz lokalizacji zabudowy.

§ 37. 1. Wyznacza się teren ogrodów działkowych oznaczony na rysunku planu miejscowego symbolem **1ZD**, dla którego ustala się:

- 1) przeznaczenie podstawowe: teren ogrodów działkowych;
- 2) przeznaczenie uzupełniające:
 - a) komunikacja drogowa wewnętrzna,
 - b) dystrybucyjna infrastruktura techniczna, z zastrzeżeniem zgodności z przepisami odrębnymi w zakresie ochrony gruntów rolnych i leśnych.

2. Na terenie, o którym mowa w ust. 1 obowiązują następujące zasady ochrony i kształtowania ładu przestrzennego, kształtowania zabudowy oraz wskaźniki zagospodarowania terenu:

- 1) dopuszcza się lokalizację altan działkowych, z wyłączeniem obiektów hodowlanych;
- 2) powierzchnia zabudowy pojedynczej altany działkowej nie może przekroczyć 35 m²;
- 3) ustala się wskaźniki intensywności zabudowy:
 - a) minimalny: 0,0,
 - b) maksymalny: 0,15;
- 4) ustala się maksymalny udział powierzchni zabudowy: 0,10;
- 5) ustala się minimalny udział powierzchni biologicznie czynnej: 0,70;
- 6) ustala się wysokość zabudowy:
 - a) wysokość budynków: maksymalnie 4 m przy dachach płaskich lub 5 m przy dachach stromych,
 - b) wysokość budowli: maksymalnie 6 m, z zastrzeżeniem § 6 pkt 5 lit. b i pkt 6;
- 7) dachy o dowolnej geometrii i rodzajach pokrycia.

§ 38. Wyznacza się tereny niesklasyfikowane – drogi dojazdowe do gruntów rolnych oznaczone na rysunku planu symbolami od **1N** do **14N**, dla których ustala się:

- 1) przeznaczenie podstawowe: drogi dojazdowe do gruntów rolnych;
- 2) przeznaczenie uzupełniające: dystrybucyjna infrastruktura techniczna, z zastrzeżeniem zgodności z przepisami odrębnymi w zakresie ochrony gruntów rolnych i leśnych;
- 3) szerokość w liniach rozgraniczających zgodnie z rysunkiem planu miejscowego.

Rozdział 4. Przepisy końcowe

§ 39. Wysokość stawki procentowej, na podstawie której ustala się opłatę, o której mowa w art. 36 ust. 4 ustawy z dnia 27 marca 2003 r. o planowaniu i zagospodarowaniu przestrzennym, określa się na 30%.



§ 40. Wykonanie niniejszej uchwały powierza się Wójtowi Gminy Kobierzyce.

§ 41. Uchwała wchodzi w życie po upływie 14 dni od daty ogłoszenia w Dzienniku Urzędowym Województwa Dolnośląskiego.



Przewodniczący Rady Gminy Kobierzyce:
Wiesław Szwed

RYSUNEK PLANU MIEJSCOWEGO

Rady Gminy Kobierzyce Nr XXI/413/2020 z dnia 21 sierpnia 2020r.,
zmienionego zarządzeniem zastępczym Wojewody Dolnośląskiego Nr 1/2023 z dnia 14 lutego 2023r.,

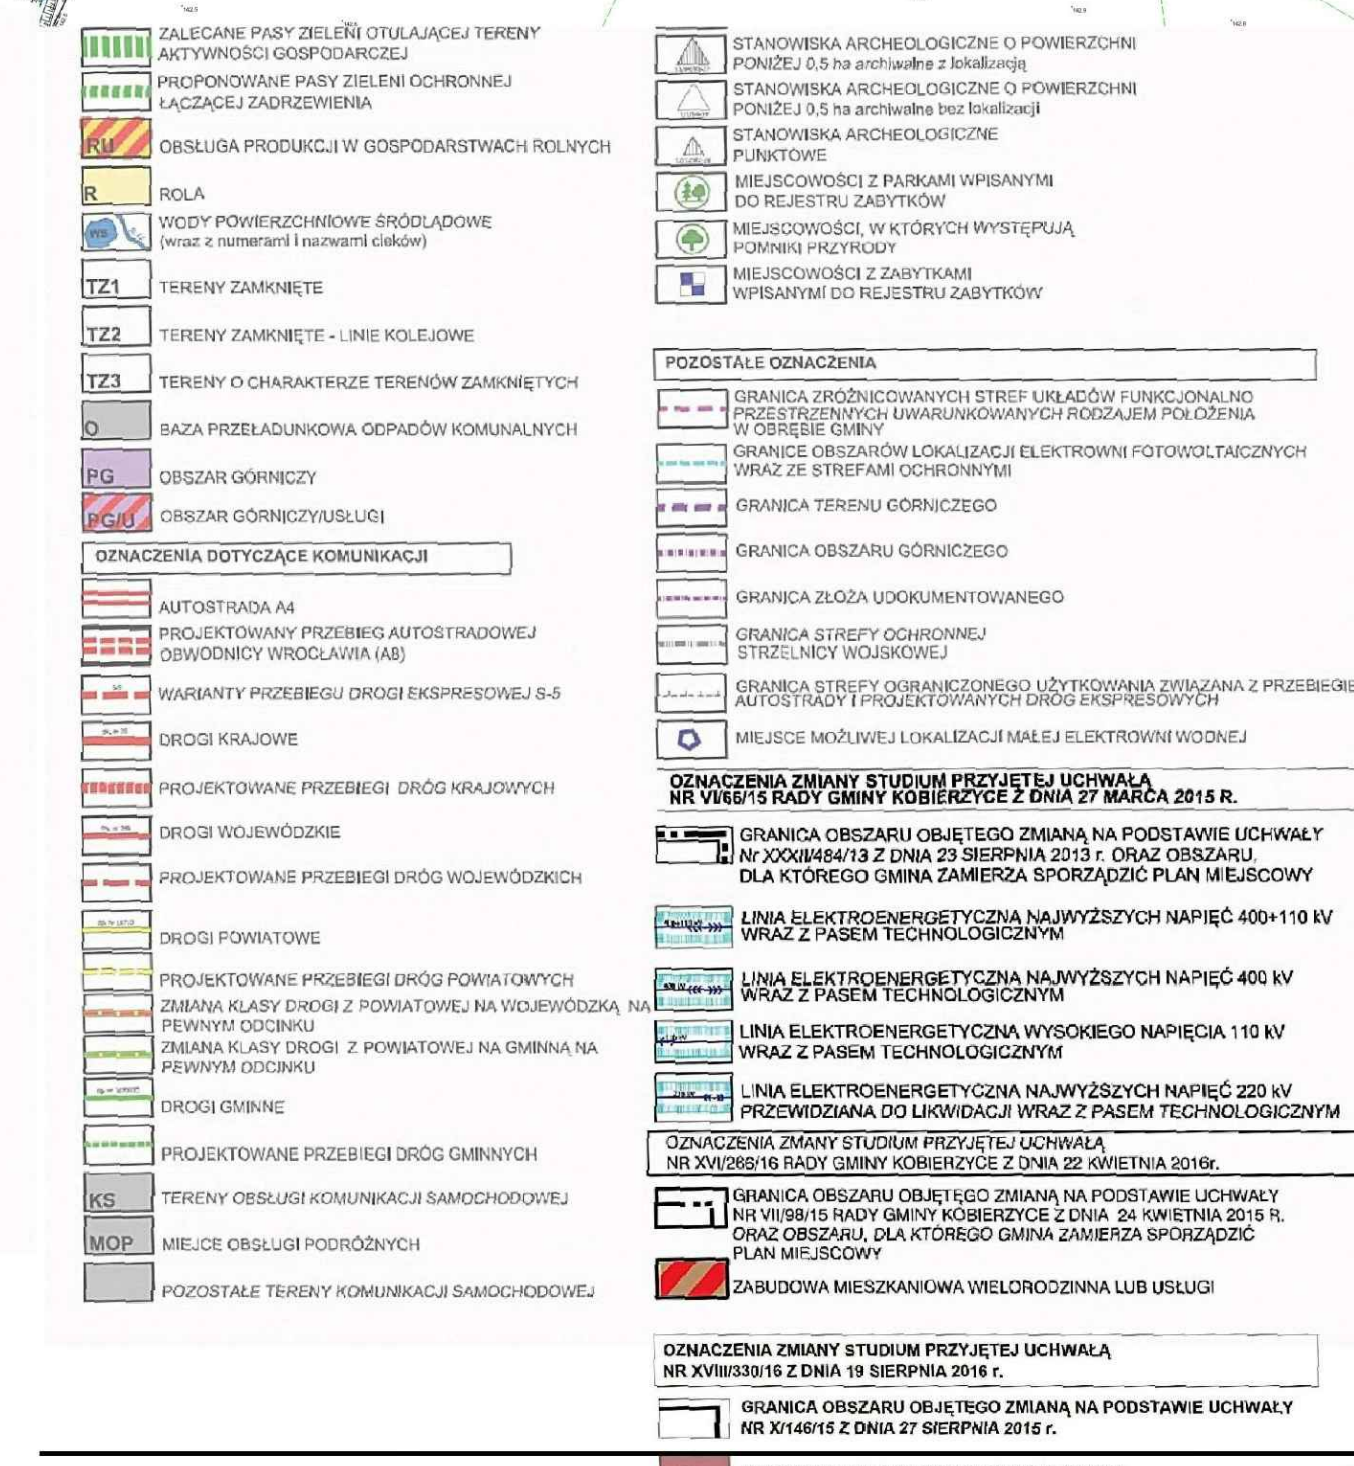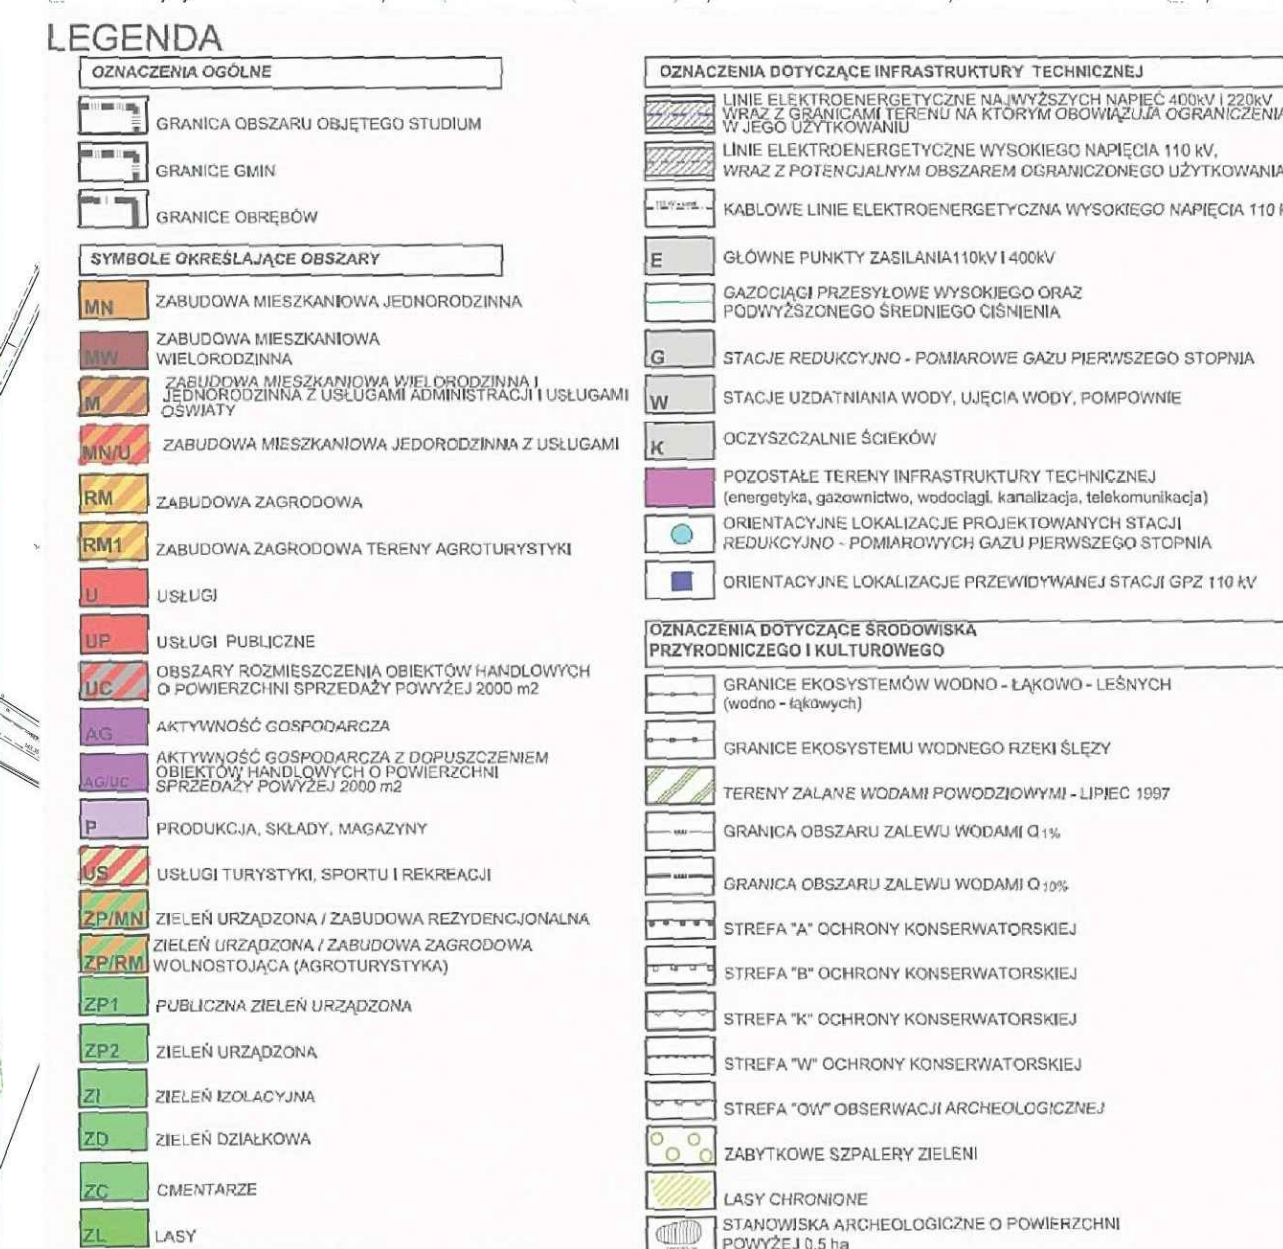

**ZAŁĄCZNIK NR 1
DO UCHWAŁY NR XXV/443/2026
RADY GMINY KOBIERZYCE
Z DNIA 28 SIERPNIA 2026R.**

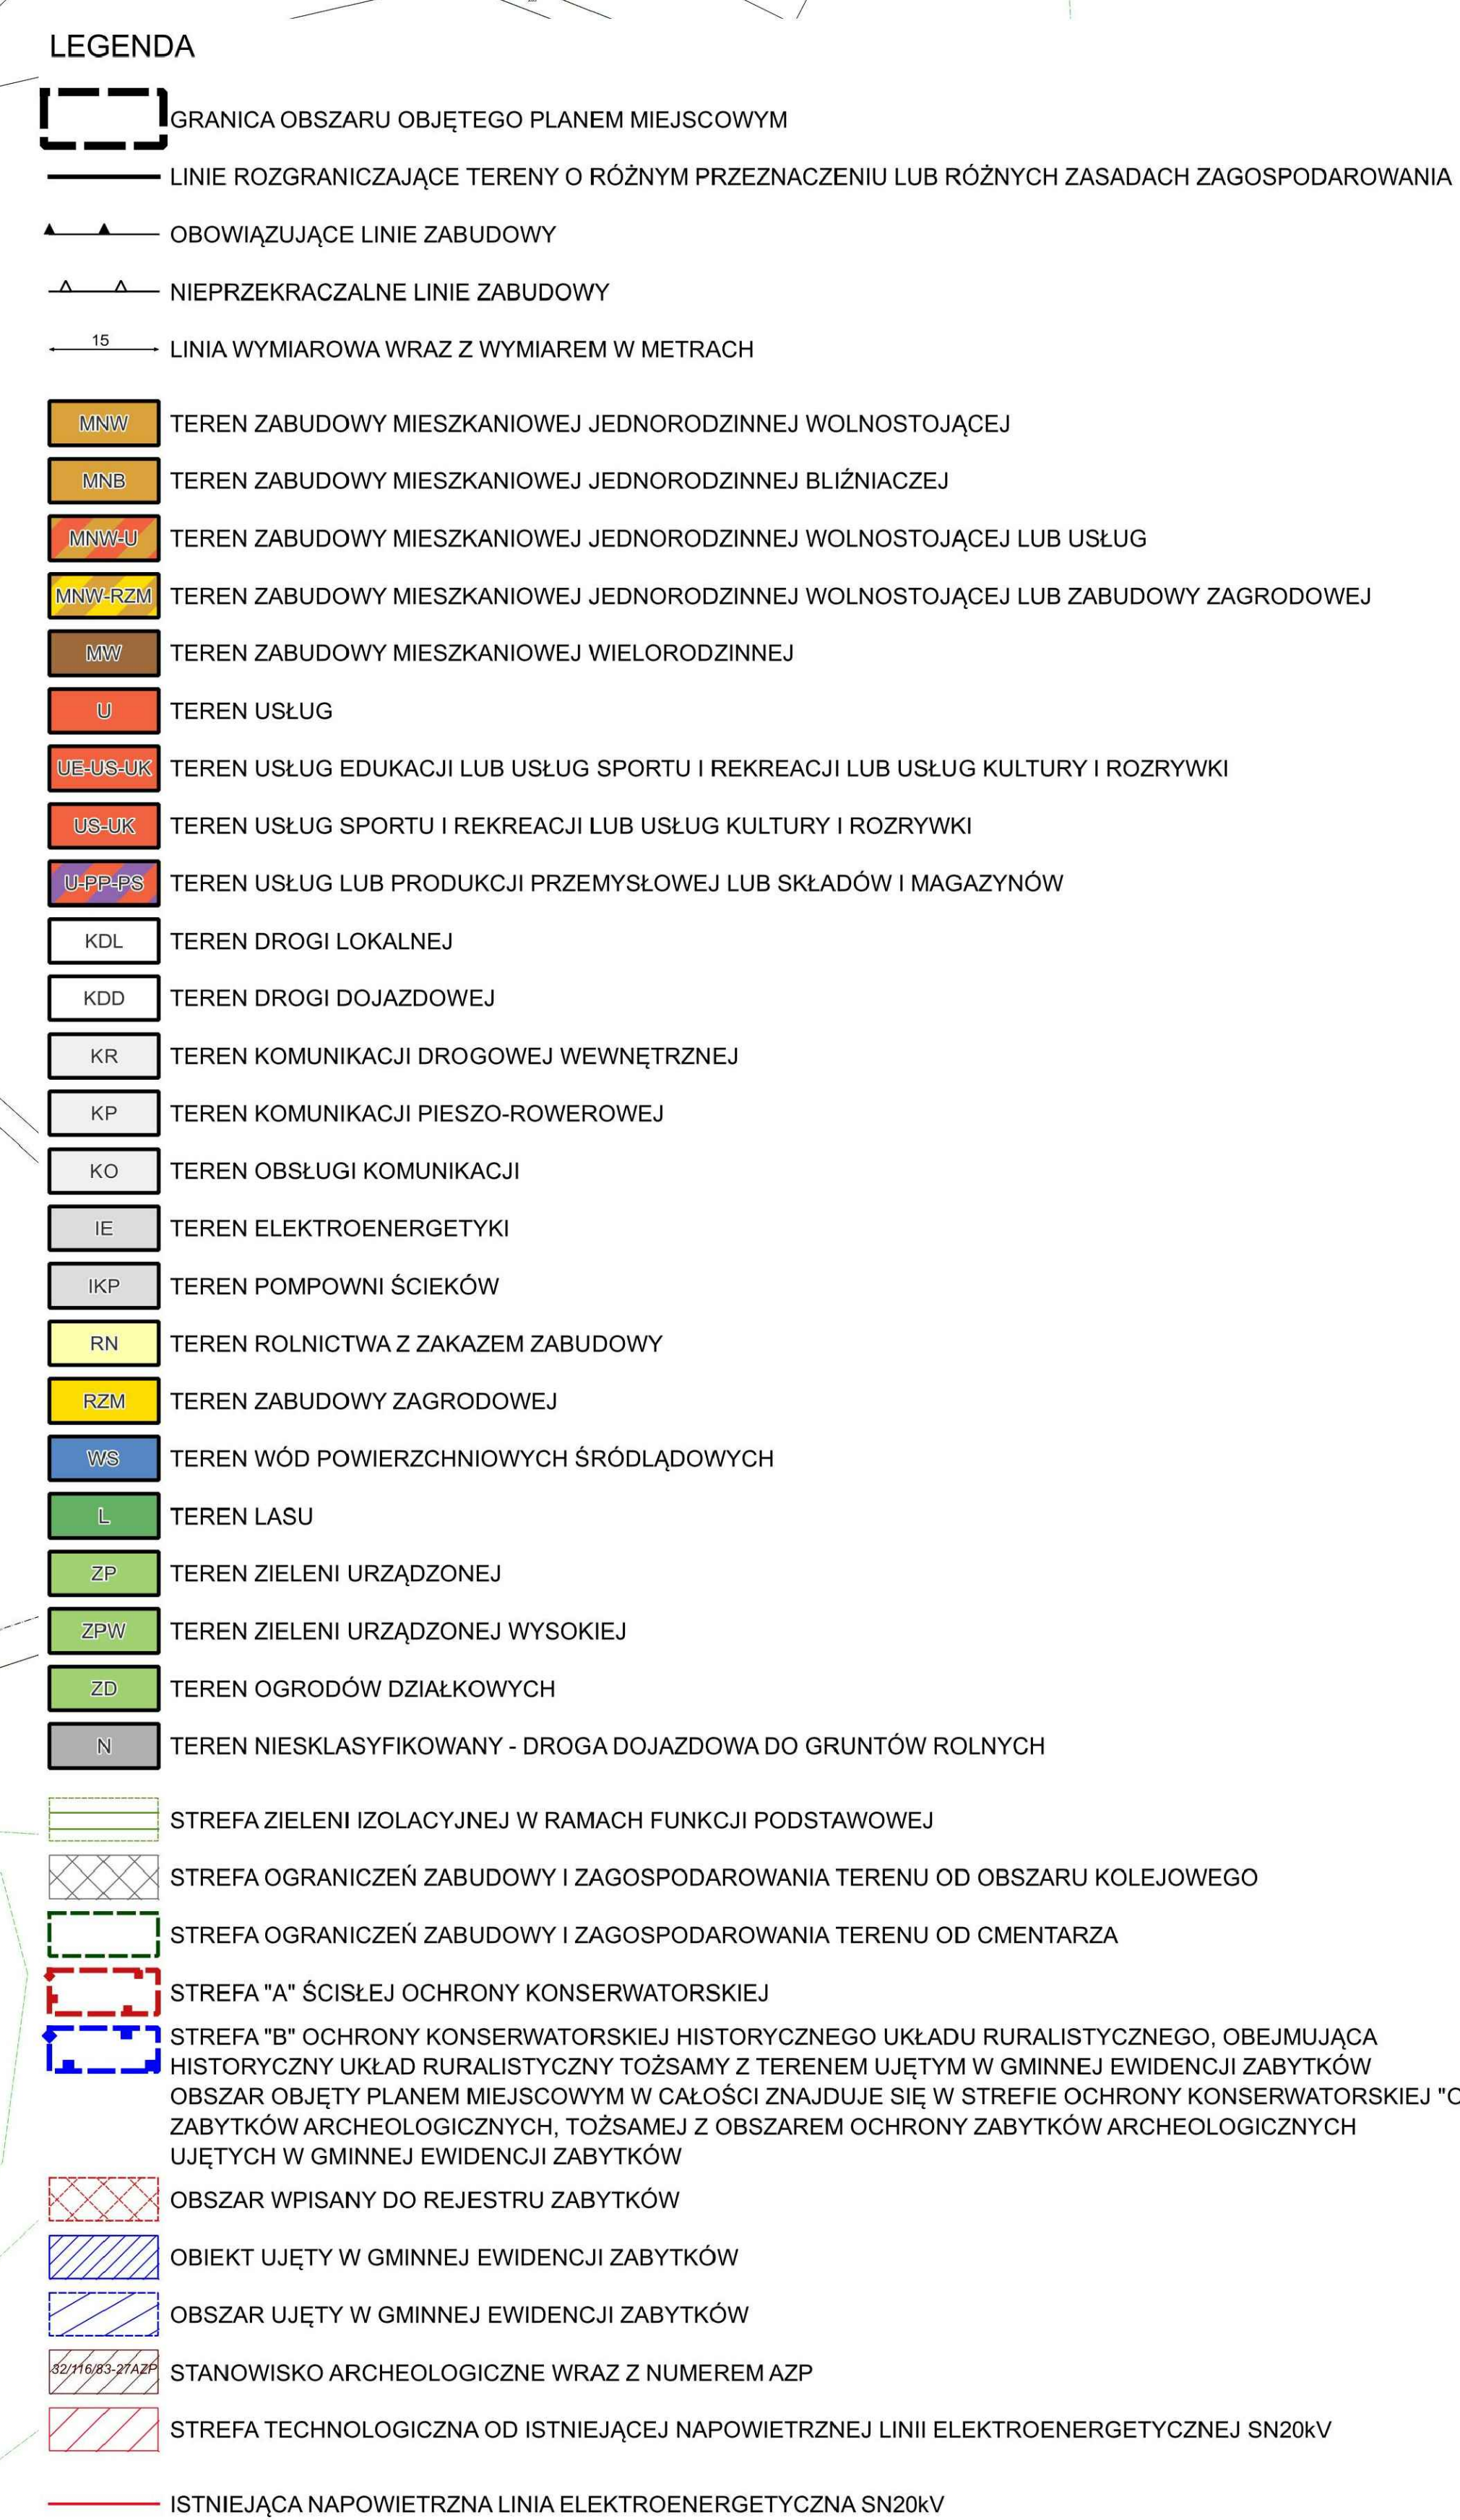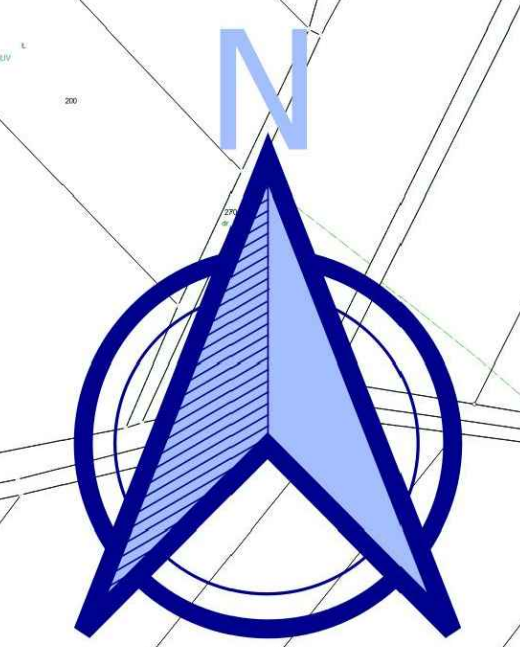

UCHWAŁA O PRZYSTĄPIENIU NR XLIX/975/2023
z dnia 29 września 2023 r.
MAPA NUMERYCZNA Z DNIA 24.10.2024r, UKŁAD: 2000 strona 6
Licencja nr TN 430.3061.2024_0223_P

F34a1

Załącznik nr 2 do uchwały nr XXV/443/2026
Rady Gminy Kobierzyce
z dnia 28 sierpnia 2026 r.

Rozstrzygnięcie
o sposobie realizacji, zapisanych w miejscowym planie zagospodarowania przestrzennego wsi
Królikowice – część A1 inwestycji z zakresu infrastruktury technicznej, które należą do zadań własnych
gminy oraz zasadach ich finansowania, zgodnie z przepisami o finansach publicznych

1. Zgodnie z ustaleniami planu zawartymi w treści uchwały ustala się realizację inwestycji z zakresu infrastruktury technicznej należących do zadań własnych gminy, polegających na rozbudowie sieci wodociągowej i sieci kanalizacyjnej oraz budowie dróg dojazdowych.
2. Realizacja inwestycji zostanie sfinansowana z dochodów własnych gminy bądź innych źródeł finansowania przewidzianych przepisami o finansach publicznych.

Załącznik nr 3 do uchwały nr XXV/443/2026

Rady Gminy Kobierzyce

z dnia 28 sierpnia 2026 r.

Zalacznik3.gml