



DZIENNIK URZĘDOWY

WOJEWÓDZTWA DOLNOŚLĄSKIEGO

Wrocław, dnia 7 września 2021 r.

Poz. 4096

UCHWAŁA NR XXXIII/223/2021 RADY GMINY MIŁKOWICE

z dnia 26 sierpnia 2021 r.

w sprawie uchwalenia miejscowego planu zagospodarowania przestrzennego terenu położonego w obrębie wsi Rzeszotary, Gmina Miłkowice, MPZP LSSE, Podstrefa Miłkowice, Obszar Rzeszotary

Na podstawie art. 18 ust. 2 pkt 5 ustawy z dnia 8 marca 1990 r. o samorządzie gminnym (t.j. Dz. U. z 2021 r., poz. 1372), art. 20 ust. 1 ustawy z dnia 27 marca 2003 r. o planowaniu i zagospodarowaniu przestrzennym (t.j. Dz. U. z 2021 r., poz. 741 ze zm.) oraz w związku z uchwałą nr XVII/89/2020 Rady Gminy Miłkowice z dnia 30 marca 2020 r. w sprawie przystąpienia do sporządzenia miejscowego planu zagospodarowania przestrzennego terenu położonego w obrębie wsi Rzeszotary, Gmina Miłkowice, MPZP LSSE, Podstrefa Miłkowice, Obszar Rzeszotary, po stwierdzeniu, iż projekt planu nie narusza ustaleń Studium uwarunkowań i kierunków zagospodarowania przestrzennego gminy Miłkowice, wprowadzonego uchwałą nr XXXIII/222/2021 Rady Gminy Miłkowice z dnia 26 sierpnia 2021 r., Rada Gminy Miłkowice uchwala co następuje:

Rozdział 1. Przepisy ogólne

§ 1. 1. Uchwala się miejscowy plan zagospodarowania przestrzennego terenu położonego w obrębie wsi Rzeszotary, Gmina Miłkowice, MPZP LSSE, Podstrefa Miłkowice, Obszar Rzeszotary - w granicach określonych na załączniku nr 1 do uchwały, zwanej dalej planem.

2. Załącznikami do niniejszej uchwały są:

- 1) rysunek planu w skali 1:1000 będący integralną częścią uchwały, stanowiący załącznik nr 1;
- 2) rozstrzygnięcie o sposobie rozpatrzenia uwag wniesionych do projektu planu, stanowiące załącznik nr 2;
- 3) rozstrzygnięcie o sposobie realizacji, zapisanych w planie, inwestycji z zakresu infrastruktury technicznej, które należą do zadań własnych gminy oraz o zasadach ich finansowania, zgodnie z przepisami o finansach publicznych, stanowiące załącznik nr 3;
- 4) dane przestrzenne stanowiące załącznik nr 4.

§ 2. Ze względu na brak występowania na obszarze planu problematyki, terenów lub obiektów określonych w pkt od 1 do 5, w planie nie określa się:

- 1) zasad ochrony krajobrazów kulturowych oraz dóbr kultury współczesnej;
- 2) wymagań wynikających z potrzeb kształtowania przestrzeni publicznych;
- 3) granic i sposobów zagospodarowania terenów lub obiektów podlegających ochronie, na podstawie odrębnych przepisów, terenów górniczych, obszarów szczególnego zagrożenia powodzią, obszarów osuwania się mas ziemnych, krajobrazów priorytetowych określonych w audycie krajobrazowym oraz planach zagospodarowania przestrzennego województwa;

- 4) szczególnych warunków zagospodarowania terenów oraz ograniczeń w ich użytkowaniu, w tym zakazu zabudowy;
- 5) sposobu i terminu tymczasowego zagospodarowania, urządzania i użytkowania terenów.

§ 3. Następujące oznaczenia graficzne przedstawione na rysunku planu, stanowią obowiązujące ustalenia planu:

- 1) granica obszaru objętego planem;
- 2) granica strefy ochronnej związanej z ograniczeniami w zabudowie oraz zagospodarowaniu i użytkowaniu terenu w przypadku lokalizacji urządzeń wytwarzających energię z odnawialnych źródeł energii o mocy przekraczającej 100kW;
- 3) linie rozgraniczające tereny o różnym przeznaczeniu lub różnych zasadach zagospodarowania;
- 4) nieprzekraczalne linie zabudowy;
- 5) stanowiska archeologiczne wpisane do ewidencji zabytków;
- 6) rodzaje przeznaczenia terenu oznaczone symbolami: PU, PU/O, ZI, KDGP, KDL, KDW.

§ 4. Ilekroć w przepisach niniejszej uchwały jest mowa o:

- 1) **planie** – należy przez to rozumieć miejscowy plan zagospodarowania przestrzennego, o którym mowa w § 1 ust. 1;
- 2) **rysunku planu** – należy przez to rozumieć rysunek planu w skali 1:1000, o którym mowa w § 1 ust. 2 pkt 1;
- 3) **dachach płaskich** – należy przez to rozumieć dachy o kącie nachylenia do 8°;
- 4) **infrastrukturze towarzyszącej** – należy przez to rozumieć związane z obiektem budowlanym: urządzenia budowlane, instalacje zbiornikowe gazu płynnego, zbiorniki do retencjonowania wód opadowych i roztopowych, instalacje i zbiorniki przeciwpożarowe, urządzenia oraz instalacje OZE (odnawialnych źródeł energii), dojścia oraz dojazdy do budynków i innych obiektów;
- 5) **infrastrukturze drogowej** – należy przez to rozumieć lokalizację obiektów budowlanych i urządzeń technicznych związanych z prowadzeniem, zabezpieczeniem i obsługą ruchu, drogowych obiektów inżynierskich, zieleni przydrożnej, zjazdów, miejsc postojowych, ścieżek rowerowych lub ciągów pieszo-rowerowych;
- 6) **linii rozgraniczającej** – należy przez to rozumieć linię rozgraniczającą tereny o różnym przeznaczeniu lub różnych zasadach zagospodarowania;
- 7) **nieprzekraczalnej linii zabudowy** – należy przez to rozumieć wyznaczoną na rysunku planu linię, której nie mogą przekraczać: zewnętrzne ściany nadziemnej części projektowanych budynków, słupy podcieni budynków oraz słupy konstrukcyjne wiat, przy czym nieprzekraczalna linia zabudowy nie dotyczy obiektów infrastruktury technicznej oraz budowli rolniczych;
- 8) **przeznaczeniu podstawowym** – należy przez to rozumieć ustalony w planie przeważający rodzaj przeznaczenia w obrębie danego terenu;
- 9) **przeznaczeniu uzupełniającym terenu** – należy przez to rozumieć przeznaczenie terenu uzupełniające jego przeznaczenie podstawowe, przy czym realizacja inwestycji związanych z przeznaczeniem uzupełniającym terenu może nastąpić przed realizacją inwestycji realizowanych w ramach przeznaczenia podstawowego;
- 10) **wskaźniku powierzchni zabudowy** – należy przez to rozumieć sumę powierzchni wyznaczonych przez rzut pionowy zewnętrznych krawędzi nadziemnych części budynków zlokalizowanych na działce budowlanej, w stosunku do powierzchni działki budowlanej, nie wliczając: schodów i ramp zewnętrznych, tarasów, zadaszeń i okapów dachu.

§ 5. Ustala się następujące kategorie przeznaczenia terenu:

- 1) teren oznaczony symbolem **PU - teren zabudowy produkcyjno - usługowej** – teren przeznaczony pod lokalizację budynków, obiektów i instalacji produkcyjnych – w tym związanych z przetwórstwem rolnym, składowych, magazynowych, usługowych wraz z towarzyszącymi budynkami i obiektami garażowymi oraz

technicznymi, placami składowymi i manewrowymi oraz infrastrukturą towarzyszącą, a także urządzeń wytwarzających energię z odnawialnych źródeł energii o mocy przekraczającej 100 kW z wykorzystaniem energii słonecznej;

- 2) teren oznaczony symbolem **PU/O - teren zabudowy produkcyjno - usługowej** – teren przeznaczony pod lokalizację budynków, obiektów i instalacji produkcyjnych – w tym związanych z przetwórstwem rolnym, składowych, magazynowych, usługowych, obiektów i instalacji związanych z recyklingiem odpadów wraz z towarzyszącymi budynkami i obiektami garażowymi oraz technicznymi, placami składowymi i manewrowymi oraz infrastrukturą towarzyszącą, a także urządzeń wytwarzających energię z odnawialnych źródeł energii o mocy przekraczającej 100 kW, z wykorzystaniem energii słonecznej;
- 3) teren oznaczony symbolem **ZI - teren zieleni izolacyjnej** – teren przeznaczony pod zieleń niską, średnią i wysoką;
- 4) tereny oznaczone symbolami: **KDGP, KDL - tereny publicznej komunikacji drogowej** – tereny przeznaczone pod lokalizację dróg publicznych wraz z infrastrukturą drogową;
- 5) teren oznaczony symbolem **KDW - teren drogi wewnętrznej** – teren przeznaczony pod lokalizację drogi wewnętrznej wraz z infrastrukturą drogową.

Rozdział 2.

Ustalenia ogólne

§ 6. W zakresie zasad zabudowy i zagospodarowania terenu oraz ochrony i kształtowania ładu przestrzennego, obowiązują następujące ustalenia:

- 1) ustala się nieprzekraczalne linie zabudowy - zgodnie z oznaczeniem na rysunku planu;
- 2) wyznaczone na rysunku planu nieprzekraczalne linie zabudowy dotyczą nowych budynków oraz rozbudowywanych części istniejących budynków;
- 3) ustala się zakaz lokalizacji obiektów handlowych o powierzchni sprzedaży przekraczającej 2000 m².

§ 7. W zakresie zasad ochrony środowiska oraz przyrody, obowiązują następujące ustalenia:

- 1) w granicach strefy ochronnej związanej z ograniczeniami w zabudowie oraz zagospodarowaniu i użytkowaniu terenu w przypadku lokalizacji urządzeń wytwarzających energię z odnawialnych źródeł energii o mocy przekraczającej 100 kW, obowiązuje montaż instalacji fotowoltaicznych w sposób wykluczający powstanie negatywnego oddziaływania na zdrowie ludzi;
- 2) dopuszcza się lokalizację zakładów o zwiększonym lub dużym ryzyku wystąpienia poważnych awarii przemysłowych, w rozumieniu przepisów o ochronie środowiska.

§ 8. W zakresie zasad ochrony dziedzictwa kulturowego oraz zabytków, obowiązują następujące ustalenia:

- 1) na obszarze objętym planem występują następujące stanowiska archeologiczne wpisane do gminnej ewidencji zabytków:
 - a) stanowisko archeologiczne nr 9/21/76-20 – ślad osadnictwa; średniowiecze,
 - b) stanowisko archeologiczne nr 10/22/76-20 – ślad osadnictwa; średniowiecze;
- 2) w odniesieniu do o stanowisk archeologicznych, o których mowa w pkt 1, dla inwestycji związanych z pracami ziemnymi, obowiązuje przeprowadzenie postępowania w zakresie badań archeologicznych, zgodnie z przepisami odrębnymi.

§ 9. W zakresie obszarów lub obiektów podlegających ochronie, ustalonych na podstawie odrębnych przepisów, wskazuje się położenie obszaru planu w granicach udokumentowanego złoża węgla brunatnego „Legnica – Pole Zachodnie” WB 443.

§ 10. W zakresie szczegółowych zasad i warunków scalania i podziału nieruchomości, obowiązują następujące ustalenia:

- 1) ustala się minimalną powierzchnię nowo wydzielanych działek wynoszącą 2000 m²;
- 2) ustala się minimalną szerokość frontów nowo wydzielanych działek wynoszącą 20 m;

- 3) kąt położenia granic działek w stosunku do pasa drogi, z której odbywa się obsługa komunikacyjna terenu, ustala się na 90° z tolerancją do 20° ;
- 4) ustalenia określone w pkt 1 - 3 nie dotyczą działek przeznaczonych pod tereny komunikacji i infrastruktury technicznej.

§ 11. W zakresie zasad modernizacji, rozbudowy i budowy infrastruktury technicznej, obowiązują następujące ustalenia:

- 1) na obszarze planu dopuszcza się budowę, rozbudowę, przebudowę i remont infrastruktury technicznej dystrybucyjnej;
- 2) ustala się następujące zasady uzbrojenia terenów:
 - a) w zakresie zaopatrzenia w wodę: ustala się sposób zaopatrzenia budynków w wodę z sieci wodociągowej, z dopuszczeniem realizacji ujęć własnych - zgodnie z przepisami odrębnymi,
 - b) w zakresie zaopatrzenia w energię elektryczną:
 - ustala się zaopatrzenie budynków w energię elektryczną z sieci elektroenergetycznej,
 - dopuszcza się zaopatrzenie w energię elektryczną pozyskaną z odnawialnych źródeł energii,
 - c) w zakresie zaopatrzenia w gaz: ustala się zaopatrzenie budynków w gaz z sieci gazowej lub z instalacji zbiornikowej,
 - d) w zakresie rozwoju systemu telekomunikacyjnego, na obszarze planu dopuszcza się lokalizację infrastruktury technicznej związanej z telekomunikacją, z uwzględnieniem ograniczeń wynikających z przepisów odrębnych,
 - e) w zakresie odprowadzenia ścieków oraz wód opadowych i roztopowych:
 - ustala się sposób odprowadzenia ścieków bytowych, komunalnych i przemysłowych do sieci kanalizacji sanitarnej;
 - w przypadku braku sieci kanalizacji sanitarnej, dopuszcza się stosowanie rozwiązań indywidualnych, zgodnie z przepisami odrębnymi,
 - wody opadowe i roztopowe należy zagospodarować w granicach własnych działki albo odprowadzić do kanalizacji deszczowej lub innych odbiorników wód opadowych,
 - f) w zakresie zagospodarowania odpadów: obowiązuje sposób zagospodarowania odpadów, zgodnie z przepisami odrębnymi,
 - g) zaopatrzenie budynków w ciepło: w sposób uwzględniający ograniczenia wynikające z właściwej uchwały Sejmiku Województwa Dolnośląskiego, z wykorzystaniem systemów grzewczych opartych na: energii elektrycznej, gazie, oleju opałowym, biopaliwach drewnie i węgla - przy zastosowaniu technologii o wysokiej sprawności grzewczej i niskiej emisji zanieczyszczeń do atmosfery, a także odnawialnych źródłach energii.

§ 12. W zakresie zasad modernizacji, rozbudowy i budowy systemów komunikacji, obowiązują następujące ustalenia:

- 1) obszar objęty planem powiązany jest z zewnętrznym układem komunikacyjnym poprzez drogę wojewódzką – była drogą krajową nr 3;
- 2) dopuszcza się obsługę komunikacyjną działek budowlanych, poprzez niewyznaczone na rysunku planu drogi wewnętrzne realizowane w ramach przeznaczenia uzupełniającego terenu;
- 3) ustala się minimalną szerokość wydzielanych dróg wewnętrznych, o których mowa w pkt 2, wynoszącą 6,0 m, z uwzględnieniem ustaleń określonych w pkt 4;
- 4) szerokość dróg wewnętrznych określona w pkt 3, nie dotyczy szerokości dojazdów do budynków, innych obiektów budowlanych i urządzeń realizowanych w obrębie działki budowlanej w ramach przeznaczenia podstawowego terenu, dla których należy stosować parametry wynikające z obowiązujących przepisów prawa;

- 5) należy zapewnić niezbędną liczbę miejsc postojowych dla pojazdów samochodowych, nie mniejszą niż:
- a) dla budynków usługowych: 1 stanowisko postojowe przypadające na każde 250 m² powierzchni użytkowej budynku usługowego, jednak nie mniej niż 2 stanowiska,
 - b) dla pozostałych obiektów - 1 stanowisko postojowe przypadające na każde rozpoczęte 5 miejsc pracy;
- 6) ponadto, w zakresie miejsc postojowych dla pojazdów zaopatrzonych w kartę parkingową, w odniesieniu do budynków lub terenów, dla których przepisy odrębne wprowadzają taki wymóg, należy wyznaczać min. 1 stanowisko przypadające na każde 10 stanowisk, lecz nie mniej niż 1 stanowisko realizowane jako stanowisko zewnętrzne lub garażowe.

§ 13. W zakresie obszarów rozmieszczenia inwestycji celu publicznego, obowiązują następujące ustalenia:

- 1) wyznacza się liniami rozgraniczającymi teren oznaczony na rysunku planu symbolem 1.KDGP stanowiący obszar rozmieszczenia inwestycji celu publicznego o znaczeniu ponadlokalnym;
- 2) wyznacza się liniami rozgraniczającymi tereny oznaczone na rysunku planu symbolami: 1.KDL i 2.KDL, stanowiące obszary rozmieszczenia inwestycji celu publicznego o znaczeniu lokalnym.

Rozdział 3.

Ustalenia szczegółowe. Przeznaczenie terenów, zasady ochrony i kształtowania ładu przestrzennego, parametry i wskaźniki kształtowania zabudowy oraz zagospodarowania terenu, zasady ochrony i kształtowania krajobrazu

§ 14. 1. Wyznacza się teren oznaczony na rysunku planu symbolem: **1.PU**, dla którego obowiązują następujące ustalenia:

- 1) przeznaczenie podstawowe terenu: **teren zabudowy produkcyjno - usługowej**;
- 2) przeznaczenie uzupełniające terenu:
 - a) drogi wewnętrzne,
 - b) infrastruktura techniczna;
- 3) zasady i standardy zagospodarowania terenu oraz ochrony i kształtowania ładu przestrzennego:
 - a) ustala się, wyznaczone na rysunku planu nieprzekraczalne linie zabudowy: w odległości 10,0 m od linii rozgraniczającej terenów: 1.KDGP i 1.KDW oraz w odległości 6,0m od linii rozgraniczającej terenów: 1.KDL i 2.KDL,
 - b) ustala się maksymalny wskaźnik powierzchni zabudowy wynoszący 80% powierzchni działki budowlanej,
 - c) ustala się minimalny wskaźnik powierzchni biologicznie czynnej wynoszący 5% powierzchni działki budowlanej,
 - d) ustala się minimalny wskaźnik intensywności zabudowy wynoszący 0,01,
 - e) ustala się maksymalny wskaźnik intensywności zabudowy wynoszący 3,0;
- 4) zasady kształtowania zabudowy:
 - a) ustala się maksymalną wysokość zabudowy wynoszącą 49,0 m,
 - b) ustala się następującą geometrię dachów: dachy płaskie, jednospadowe, dwuspadowe lub wielospadowe o kątach nachylenia głównych połaci dachowych do 45°.

2. Wyznacza się teren oznaczony na rysunku planu symbolem: **1.PU/O**, dla którego obowiązują następujące ustalenia:

- 1) przeznaczenie podstawowe terenu: **teren zabudowy produkcyjno – usługowej oraz związanej gospodarką odpadami**;
- 2) przeznaczenie uzupełniające terenu:
 - a) drogi wewnętrzne,
 - b) infrastruktura techniczna;

3) zasady i standardy zagospodarowania terenu oraz ochrony i kształtowania ładu przestrzennego:

- a) ustala się, wyznaczone na rysunku planu nieprzekraczalne linie zabudowy: w odległości 10,0 m od linii rozgraniczającej terenu i 1.KDW oraz w odległości 6,0m od linii rozgraniczającej teren 1.KDL,
- b) ustala się maksymalny wskaźnik powierzchni zabudowy wynoszący 80% powierzchni działki budowlanej,
- c) ustala się minimalny wskaźnik powierzchni biologicznie czynnej wynoszący 5% powierzchni działki budowlanej,
- d) ustala się minimalny wskaźnik intensywności zabudowy wynoszący 0,01,
- e) ustala się maksymalny wskaźnik intensywności zabudowy wynoszący 3,0;

4) zasady kształtowania zabudowy:

- a) ustala się maksymalną wysokość zabudowy wynoszącą 30,0 m,
- b) ustala się następującą geometrię dachów: dachy płaskie, jednospadowe, dwuspadowe lub wielospadowe o kątach nachylenia głównych połaci dachowych do 45°.

3. Wyznacza się teren oznaczony na rysunku planu symbolem: **1.ZI**, dla którego obowiązują następujące ustalenia:

- 1) przeznaczenie podstawowe terenu: **teren zieleni izolacyjnej**;
- 2) przeznaczenie uzupełniające terenu: sieci i urządzenia infrastruktury technicznej;
- 3) zasady i standardy urządzania terenu: szerokość terenu w liniach rozgraniczających: od 3,0 m do 14,0 m z zachowaniem ściąg narożnych w rejonie skrzyżowań dróg.

4. Wyznacza się teren oznaczony na rysunku planu symbolem: **1.KDGP**, dla którego obowiązują następujące ustalenia:

- 1) przeznaczenie podstawowe terenu: **teren publicznej komunikacji drogowej – droga klasy „GP” – głównej ruchu przyspieszonego**;
- 2) przeznaczenie uzupełniające terenu: sieci i urządzenia infrastruktury technicznej;
- 3) zasady i standardy urządzania terenu: szerokość drogi w liniach rozgraniczających: 28,0 m,

5. Wyznacza się tereny oznaczone na rysunku planu symbolami: **1.KDL**, **2.KDL**, dla których obowiązują następujące ustalenia:

- 1) przeznaczenie podstawowe terenu: **tereny publicznej komunikacji drogowej – drogi klasy „L” – lokalnej**;
- 2) przeznaczenie uzupełniające terenu: sieci i urządzenia infrastruktury technicznej;
- 3) zasady i standardy urządzania terenu: szerokość drogi w liniach rozgraniczających:
 - a) 1.KDL - od 9,5 m do 15,0 m, z poszerzeniem do 40,5 m w rejonie skrzyżowania z drogą 1.KDGP,
 - b) 2.KDL od 20,0 m do 23,0 m.

6. Wyznacza się teren oznaczony na rysunku planu symbolem **1.KDW**, dla którego obowiązują następujące ustalenia:

- 1) przeznaczenie podstawowe terenu: **tereny drogi wewnętrznej**;
- 2) przeznaczenie uzupełniające terenu: sieci i urządzenia infrastruktury technicznej;
- 3) zasady i standardy urządzania terenu: szerokość drogi w liniach rozgraniczających: od 5,0 m do 12,0 m.

Rozdział 4. Przepisy końcowe

§ 15. Stawkę procentową związaną z naliczeniem opłaty, o której mowa w art. 36 ust. 4 ustawy z dnia 27 marca 2003 r. o planowaniu i zagospodarowaniu przestrzennym, ustala się w wysokości:

- 1) 30% dla terenów oznaczonych symbolami: PU, PU/O;

2) 0,1% dla pozostałych terenów.

§ 16. Wykonanie uchwały powierza się Wójtowi Gminy Miłkowice.


§ 17. Uchwała wchodzi w życie po upływie 14 dni od dnia jej ogłoszenia w Dzienniku Urzędowym Województwa Dolnośląskiego.

Przewodniczący Rady Gminy Miłkowice:
Tadeusz Gładysz

Załącznik Nr 1 do uchwały Nr XXXIII/223/2021

Rady Gminy Miłkowice

z dnia 26 sierpnia 2021 r.

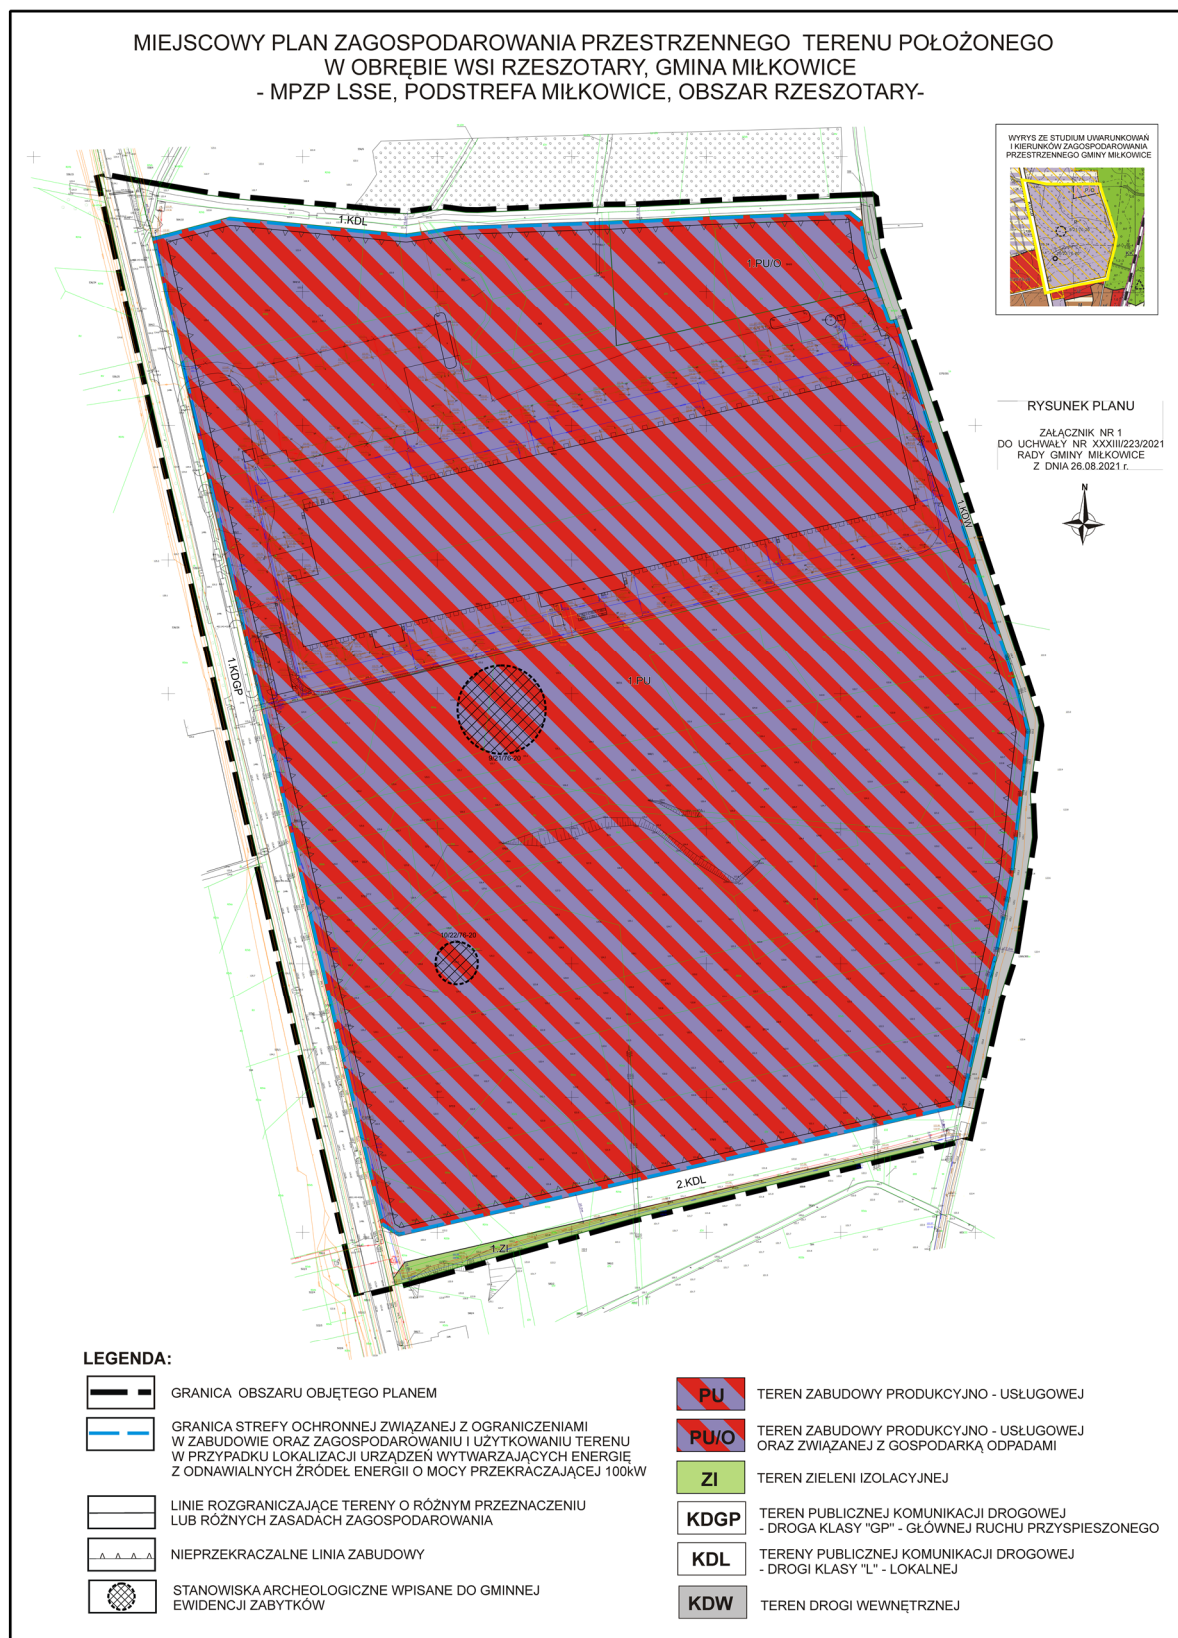

Załącznik nr 2 do uchwały nr XXXIII/223/2021
Rady Gminy Miłkowice
z dnia 26 sierpnia 2021 r.

**ROZSTRZYGNIĘCIE W SPRAWIE UWAG WNIESIONYCH DO PROJEKTU MIEJSCOWEGO
PLANU ZAGOSPODAROWANIA PRZESTRZENNEGO TERENU POŁOŻONEGO W OBRĘBIE
WSI RZESZOTARY, GMINA MIŁKOWICE, MPZP LSSE, PODSTREFA MIŁKOWICE, OBSZAR
RZESZOTARY**

Ze względu na brak nieuwzględnionych uwag wniesionych do wyłożonego do publicznego wglądu projektu planu, Rada Gminy Miłkowice nie dokonuje rozstrzygnięć wynikających z art. 20 ust. 1 ustawy z dnia 27 marca 2003 r. o planowaniu i zagospodarowaniu przestrzennym (t.j. Dz. U. z 2021 r., poz. 741 ze zm.).

Załącznik nr 3 do uchwały nr XXXIII/223/2021
Rady Gminy Miłkowice
z dnia 26 sierpnia 2021 r.

**ROZSTRZYGNIĘCIE W SPRAWIE SPOSOBU REALIZACJI ZAPISANYCH W MIEJSCOWYM
PLANIE ZAGOSPODAROWANIA PRZESTRZENNEGO TERENU POŁOŻONEGO W OBRĘBIE
WSI RZESZOTARY, GMINA MIŁKOWICE, MPZP LSSE, PODSTREFA MIŁKOWICE, OBSZAR
RZESZOTARY, INWESTYCJI Z ZAKRESU INFRASTRUKTURY TECHNICZNEJ, KTÓRE
NALEŻĄ DO ZADAŃ WŁASNYCH GMINY ORAZ ZASAD ICH FINANSOWANIA**

Zgodnie z ustaleniami planu zawartymi w treści uchwały, nie przewiduje się finansowania inwestycji należących do zadań własnych gminy, w związku z czym, Rada Gminy Miłkowice nie dokonuje rozstrzygnięć wynikających z art. 7 ust. 1 pkt 2 i 3 ustawy z dnia 8 marca 1990 r. o samorządzie gminnym (t.j. Dz. U. z 2021 r., poz. 1372.) oraz art. 20 ust. 1 ustawy z dnia 27 marca 2003 roku o planowaniu i zagospodarowaniu przestrzennym (t.j. Dz. U. z 2021 r., poz. 741 ze zm.).

Załącznik Nr 4 do uchwały Nr XXXIII/223/2021

Rady Gminy Miłkowice

z dnia 26 sierpnia 2021 r.

Zalacznik4.gml



Dane przestrzenne, o których mowa w art. 67a ust. 3 i 5 ustawy z dnia 27 marca 2003 r. o planowaniu i zagospodarowaniu przestrzennym (j.t. Dz.U. z 2020 r. poz. 293 z późn. zm.) ujawnione zostaną po kliknięciu w ikonę