



DZIENNIK URZĘDOWY

WOJEWÓDZTWA DOLNOŚLĄSKIEGO

Wrocław, dnia 24 lipca 2023 r.

Poz. 4414

UCHWAŁA NR LXXI/1841/23 RADY MIEJSKIEJ WROCŁAWIA

z dnia 13 lipca 2023 r.

w sprawie uchwalenia miejscowego planu zagospodarowania przestrzennego w rejonie ulicy Turniejowej, Wyścigowej i Stajennej we Wrocławiu

Na podstawie art. 18 ust. 2 pkt 5 ustawy z dnia 8 marca 1990 r. o samorządzie gminnym (Dz. U. z 2023 r. poz. 40 i 572) i art. 20 ust. 1 ustawy z dnia 27 marca 2003 r. o planowaniu i zagospodarowaniu przestrzennym (Dz. U. z 2023 r. poz. 977), w związku z uchwałą nr XXXVIII/1033/21 Rady Miejskiej Wrocławia z dnia 20 maja 2021 r. w sprawie przystąpienia do sporządzenia miejscowego planu zagospodarowania przestrzennego w rejonie ulic Turniejowej, Wyścigowej i Stajennej we Wrocławiu (Biuletyn Urzędowy Rady Miejskiej Wrocławia poz. 209) Rada Miejska Wrocławia uchwala, co następuje:

Rozdział 1.

Przepisy ogólne

§ 1.1. Miejscowy plan zagospodarowania przestrzennego w rejonie ulic Turniejowej, Wyścigowej i Stajennej we Wrocławiu, zwany dalej planem, obejmuje obszar przedstawiony na rysunku planu w skali 1:1000, stanowiący załącznik nr 1 do uchwały.

2. W planie nie określa się:

- 1) zasad ochrony dziedzictwa kulturowego i zabytków, w tym krajobrazów kulturowych, oraz dóbr kultury współczesnej – ze względu na brak potrzeby określania takich zasad;
- 2) wymagań wynikających z potrzeb kształtowania przestrzeni publicznych – ze względu na brak potrzeby wyznaczania takich przestrzeni;
- 3) granic i sposobów zagospodarowania terenów lub obiektów podlegających ochronie, na podstawie odrębnych przepisów, terenów górniczych, a także obszarów szczególnego zagrożenia powodzią, obszarów osuwania się mas ziemnych, krajobrazów priorytetowych określonych w audycie krajobrazowym oraz w planach zagospodarowania przestrzennego województwa – ze względu na brak takich terenów, obszarów, obiektów oraz krajobrazów priorytetowych;
- 4) sposobu i terminu tymczasowego zagospodarowania, urządzania i użytkowania terenów – ze względu na brak potrzeby takiego zagospodarowania;
- 5) granic obszarów wymagających przeprowadzenia scaleń i podziałów nieruchomości – ze względu na brak potrzeby wyznaczania takich obszarów;
- 6) granic obszarów rehabilitacji istniejącej zabudowy i infrastruktury technicznej – ze względu na brak potrzeby wyznaczania takich obszarów;
- 7) granic obszarów wymagających przekształceń lub rekultywacji – ze względu na brak potrzeby wyznaczania takich obszarów;

- 8) granic terenów pod budowę obiektów handlowych o powierzchni sprzedaży powyżej 2000 m² – ze względu na brak potrzeby wyznaczania takich terenów;
- 9) granic terenów inwestycji celu publicznego o znaczeniu ponadlokalnym, umieszczonych w planie zagospodarowania przestrzennego województwa lub w ostatecznych decyzjach o lokalizacji drogi publicznej, linii kolejowej, linii tramwajowej, lotniska użytku publicznego, sieci przesyłowej, budowli przeciwpowodziowej, sieci szerokopasmowej, inwestycji w zakresie terminalu, inwestycji w zakresie Centralnego Portu Komunikacyjnego, przedsięwzięcia Euro 2012 lub decyzji lokalizacyjnych wydanych przez Komisję Planowania przy Radzie Ministrów w związku z realizacją inwestycji w zakresie obronności i bezpieczeństwa państwa – ze względu na brak występowania takich terenów;
- 10) granic terenów rekreacyjno-wypoczynkowych oraz terenów służących organizacji imprez masowych – ze względu na brak potrzeby wyznaczania takich terenów;
- 11) granic pomników zagłady oraz ich stref ochronnych – ze względu na brak takich pomników oraz ich stref ochronnych;
- 12) granic terenów zamkniętych i granic stref ochronnych terenów zamkniętych – ze względu na brak takich terenów oraz ich stref ochronnych;
- 13) kolorystyki obiektów budowlanych – ze względu na brak potrzeby takich regulacji;
- 14) minimalnej powierzchni nowo wydzielonych działek budowlanych – ze względu na brak potrzeby takich regulacji.

§ 2. Określenia stosowane w uchwale oznaczają:

- 1) dojazd – dojazd pojazdem samochodowym;
- 2) nieprzekraczalna linia zabudowy – linia ograniczająca fragment terenu, na wyłącznie którym dopuszcza się budynki oraz określone w ustaleniach planu budowle; linia ta nie dotyczy części obiektów budowlanych znajdujących się w całości pod poziomem terenu, balkonów, wykuszy, loggii, gzymsów, okapów, zadaszeń nad wejściami do budynków, elementów odwodnienia, elementów wystroju elewacji, schodów prowadzących do budynków, pochylni i innych podobnych elementów budynków, których zasięg może być ograniczony w ustaleniach planu;
- 3) obudowa estetyczna – konstrukcja stanowiąca architektoniczną osłonę urządzeń budowlanych, technicznych i instalacji, służąca utrzymaniu estetycznych walorów obiektu;
- 4) parking samodzielny jednopoziomowy – jednokondygnacyjna budowla lub budynek przeznaczony do przechowywania samochodów;
- 5) parking samodzielny wielopoziomowy – wielokondygnacyjna budowla lub budynek przeznaczony do przechowywania samochodów, w którym podstawowej funkcji parkingowej może towarzyszyć funkcja uzupełniająca;
- 6) parking terenowy otwarty – jednopoziomowe odkryte miejsce postojowe lub ich zgrupowanie opierające się na gruncie i niebędące elementem pasa drogowego;
- 7) przeznaczenie terenu – obiekty, które jako jedyne są dopuszczone na danym terenie;
- 8) sieci uzbrojenia – przewody wodociągowe i kanalizacyjne, gazociągi, sieci ciepłownicze, linie kablowe sieci telekomunikacyjnej i elektroenergetycznej, oraz inne podobne przewody, a także urządzenia melioracyjne wraz z urządzeniami niezbędnymi do ich funkcjonowania oraz stacje ładowania pojazdów elektrycznych;
- 9) system gospodarowania wodami opadowymi i roztopowymi – rozwiązania techniczne służące do zagospodarowania wód opadowych i roztopowych w miejscu ich opadu, a także ich stopniowego uwalniania oraz opóźniania spływu;
- 10) szpaler drzew – pojedynczy lub podwójny szereg drzew, którego przerwanie jest możliwe na skrzyżowaniach oraz w miejscach dojazdu do terenu;
- 11) teren – część obszaru objętego planem wyznaczona liniami rozgraniczającymi, oznaczona symbolem;

- 12) wydzielenie wewnętrzne – część terenu, wyznaczona granicami wydzielienia wewnętrznego, oznaczona symbolem;
- 13) zielony dach – otwarta, porośnięta trwale roślinnością powierzchnia dachu, tarasu, stropu, z nawierzchnią ziemną urządzoną w sposób zapewniający naturalną wegetację roślin i retencję wód opadowych.

§ 3. 1. Integralną częścią planu jest rysunek planu, o którym mowa w § 1 ust. 1.

2. Następujące oznaczenia graficzne na rysunku planu są obowiązującymi ustaleniami planu:

- 1) granica obszaru objętego planem tożsama z granicą terenu rozmieszczenia inwestycji celu publicznego o znaczeniu lokalnym;
- 2) linia rozgraniczająca tereny;
- 3) symbol terenu;
- 4) granica wydzielienia wewnętrznego;
- 5) symbol wydzielienia wewnętrznego;
- 6) nieprzekraczalna linia zabudowy;
- 7) szpaler drzew;
- 8) drzewo do zachowania;
- 9) strefa zieleni.

3. Stwierdzenie, że plan nie narusza ustaleń Studium uwarunkowań i kierunków zagospodarowania przestrzennego Wrocławia stanowi załącznik nr 2 do uchwały.

4. Rozstrzygnięcie o sposobie rozpatrzenia uwag do projektu planu stanowi załącznik nr 3 do uchwały.

5. Rozstrzygnięcie o sposobie realizacji, zapisanych w planie, inwestycji z zakresu infrastruktury technicznej, które należą do zadań własnych gminy, oraz zasadach ich finansowania, zgodnie z przepisami o finansach publicznych stanowi załącznik nr 4 do uchwały.

6. Dane przestrzenne, o których mowa w art. 67a ust. 3 i 5 ustawy z dnia 27 marca 2003 r. o planowaniu i zagospodarowaniu przestrzennym, stanowią załącznik nr 5 do uchwały.

§ 4. 1. Ustala się następujące kategorie przeznaczenia terenu:

- 1) zabudowa mieszkaniowa jednorodzinna – należy przez to rozumieć jeden budynek mieszkalny jednorodzinny lub zespół takich budynków, wraz z obiektami towarzyszącymi, nienależącymi do innej kategorii przeznaczenia terenu, w tym budynkami gospodarczymi;
- 2) zabudowa zamieszkiwania zbiorowego – należy przez to rozumieć obiekty czasowego zamieszkiwania uczniów, studentów i pracowników, w tym internaty, bursy, domy studenckie i asystenckie, wraz z obiektami towarzyszącymi, a także obiekty do nich podobne, nienależące do innej kategorii przeznaczenia terenu;
- 3) handel detaliczny małopowierzchniowy A – należy przez to rozumieć obiekty służące sprzedaży detalicznej, przystosowane do przyjmowania klientów, o powierzchni sprzedaży nie większej niż 400 m², oraz punkty sprzedaży zakładów, gier losowych oraz loteryjnych i zakładów sportowych, wraz z obiektami towarzyszącymi, nienależącymi do innej kategorii przeznaczenia terenu, z wyłączeniem stacji paliw;
- 4) handel detaliczny małopowierzchniowy B – należy przez to rozumieć obiekty służące sprzedaży detalicznej, przystosowane do przyjmowania klientów, o powierzchni sprzedaży powyżej 400 m² ale nie większej niż 2000 m², wraz z obiektami towarzyszącymi, nienależącymi do innej kategorii przeznaczenia terenu, z wyłączeniem stacji paliw;
- 5) gastronomia – należy przez to rozumieć restauracje, bary, kawiarnie, w tym kawiarnie internetowe, cukiernie, winiarnie, puby, stołówki, obiekty służące działalności cateringowej, a także obiekty do nich podobne, nienależące do innej kategorii przeznaczenia terenu;

- 6) rozrywka – należy przez to rozumieć dyskoteki, kluby muzyczne, sale taneczne, kasyna i salony gier, kręgielnie, sale bilardowe, wraz z obiektami towarzyszącymi, a także obiekty do nich podobne, nienależące do innej kategorii przeznaczenia terenu;
- 7) obiekty upowszechniania kultury – należy przez to rozumieć domy kultury, biblioteki, mediateki, wypożyczalnie filmów, centra informacyjne, kluby, z wyjątkiem muzycznych, wraz z obiektami towarzyszącymi, a także obiekty do nich podobne, nienależące do innej kategorii przeznaczenia terenu;
- 8) wystawy i ekspozycje – należy przez to rozumieć muzea, galerie sztuki, sale wystawowe, wraz z obiektami towarzyszącymi, a także obiekty do nich podobne, nienależące do innej kategorii przeznaczenia terenu;
- 9) pracownie artystyczne – należy przez to rozumieć pomieszczenia lub budynki wyspecjalizowane do potrzeb tworzenia utworów artystycznych, a także obiekty do nich podobne, nienależące do innej kategorii przeznaczenia terenu;
- 10) biura – należy przez to rozumieć budynki lub ich części, w których prowadzi się działalność związaną z zarządzaniem, działaniem organizacji, doradztwem, finansami, ubezpieczeniami, projektowaniem, obsługą nieruchomości, wynajmem, pośrednictwem, prowadzeniem interesów, pracami badawczo-rozwojowymi, archiwizowaniem, działalnością wydawniczą, reklamą, tłumaczeniami, świadczeniem usług turystycznych poza udzielaniem noclegów, przetwarzaniem i przesyłaniem informacji, informatyką, przygotowywaniem programów telewizyjnych i radiowych, obsługą przesyłek, administracją, wymiarem sprawiedliwości, zarządzaniem obroną narodową, policją, strażą pożarną i służbami ochrony, reprezentowaniem państw, instytucjami międzynarodowymi, a także podobną działalność, której nie prowadzi się w budynkach lub ich częściach należących do innych kategorii przeznaczenia terenu;
- 11) obiekty kongresowe i konferencyjne – należy przez to rozumieć obiekty kongresowe i konferencyjne wraz z obiektami towarzyszącymi, a także obiekty do nich podobne, nienależące do innej kategorii przeznaczenia terenu;
- 12) obiekty hotelowe – należy przez to rozumieć budynki niemieszkalne zakwaterowania turystycznego, w tym hotele, motele, pensjonaty, domy wycieczkowe, gospody, schroniska, w tym schroniska młodzieżowe, wraz z obiektami towarzyszącymi, a także obiekty do nich podobne, nienależące do innej kategorii przeznaczenia terenu;
- 13) usługi drobne – należy przez to rozumieć obiekty usług szewskich, krawieckich, rymarskich, fotograficznych, introligatorskich, poligraficznych, jubilerskich, lutniczych, fryzjerskich, kosmetycznych, zegarmistrzowskich, pogrzebowych, ślusarskich, stolarskich, obiekty napraw artykułów użytku osobistego i użytku domowego, konserwacji i naprawy sprzętu i wyposażenia biurowego, studia wizażu i odchudzania, łaźnie i sauny, solaria, gabinety masażu, gabinety wróżek i astrologów, pralnie, obiekty wynajmu i wypożyczania przedmiotów ruchomych, a także obiekty do nich podobne, nienależące do innej kategorii przeznaczenia terenu;
- 14) poradnie medyczne – należy przez to rozumieć przychodnie, poradnie, ambulatoria, ośrodki zdrowia, gabinety lekarskie, stacje dializ, zakłady rehabilitacji leczniczej, stacje krwiodawstwa, szkoły rodzenia, gabinety paramedyczne, a także obiekty do nich podobne, nienależące do innej kategorii przeznaczenia terenu;
- 15) pracownie medyczne – należy przez to rozumieć pracownie diagnostyki medycznej, protetyki stomatologicznej i ortodoncji, pracownie ortopedyczne, banki krwi, organów i szpiku kostnego, a także obiekty do nich podobne, nienależące do innej kategorii przeznaczenia terenu;
- 16) obiekty opieki nad dzieckiem – należy przez to rozumieć żłobki, kluby dziecięce, a także obiekty do nich podobne, nienależące do innej kategorii przeznaczenia terenu;
- 17) zakłady lecznicze dla zwierząt;
- 18) edukacja – należy przez to rozumieć przedszkola i szkoły, wraz z obiektami towarzyszącymi, z wyjątkiem szkół wyższych, a także obiekty do nich podobne, nienależące do innej kategorii przeznaczenia terenu;
- 19) obiekty kształcenia dodatkowego – należy przez to rozumieć obiekty, w których prowadzone jest kształcenie dodatkowe lub uzupełniające, w tym kursy i szkolenia oraz działalność wspomagająca proces

nauczania, wraz z obiektami towarzyszącymi, a także obiekty do nich podobne, nienależące do innej kategorii przeznaczenia terenu;

- 20) produkcja drobna – należy przez to rozumieć niewielkie obiekty związane z prowadzeniem działalności wytwórczej, takie jak piekarnie, lodziarnie, wyrób produktów cukierniczych i ciastkarskich, zakłady poligraficzne, w tym obiekty przystosowane do przyjmowania klientów, wraz z obiektami towarzyszącymi, a także obiekty do nich podobne, nienależące do innej kategorii przeznaczenia terenu;
- 21) obiekty do parkowania;
- 22) skwery;
- 23) kryte urządzenia sportowe – należy przez to rozumieć kryte w całości lub w części urządzenia do uprawiania sportu wraz z obiektami towarzyszącymi, nienależącymi do innej kategorii przeznaczenia terenu;
- 24) drogi wewnętrzne;
- 25) ciągi piesze;
- 26) ciągi pieszo-rowerowe;
- 27) stacje transformatorowe;
- 28) stacje gazowe;
- 29) obiekty infrastruktury wodociągowej – należy przez to rozumieć studnie publiczne, urządzenia służące do ujmowania i magazynowania wód, pompownie wód, hydrofornie, urządzenia regulujące ciśnienie wody, a także obiekty do nich podobne, nienależące do innej kategorii przeznaczenia terenu;
- 30) obiekty infrastruktury kanalizacyjnej – należy przez to rozumieć wyloty urządzeń kanalizacyjnych służących do wprowadzania ścieków do wód lub do ziemi, urządzenia podczyszczające i oczyszczające ścieki oraz przepompownie ścieków, a także obiekty do nich podobne, nienależące do innej kategorii przeznaczenia terenu.

2. Ustala się następujące grupy kategorii przeznaczenia terenu:

1) usługi I – grupa obejmuje kategorie:

- a) handel detaliczny małopowierzchniowy A,
- b) gastronomia,
- c) rozrywka,
- d) obiekty upowszechniania kultury,
- e) wystawy i ekspozycje,
- f) pracownie artystyczne,
- g) biura,
- h) usługi drobne,
- i) poradnie medyczne,
- j) pracownie medyczne,
- k) obiekty opieki nad dzieckiem,
- l) zakłady lecznicze dla zwierząt,
- m) edukacja,
- n) obiekty kształcenia dodatkowego,
- o) produkcja drobna,
- p) kryte urządzenia sportowe;

- 2) usługi II – grupa obejmuje kategorie:
 - a) obiekty hotelowe,
 - b) zabudowa zamieszkiwania zbiorowego,
 - c) obiekty kongresowe i konferencyjne;
- 3) infrastruktura drogowa – grupa obejmuje kategorie:
 - a) obiekty do parkowania,
 - b) ciągi piesze,
 - c) ciągi pieszo-rowerowe,
 - d) drogi wewnętrzne;
- 4) obiekty infrastruktury technicznej – grupa obejmuje kategorie:
 - a) stacje transformatorowe,
 - b) stacje gazowe,
 - c) obiekty infrastruktury wodociągowej,
 - d) obiekty infrastruktury kanalizacyjnej.

3. Na każdym terenie dopuszcza się zielen i urządzenia budowlane towarzyszące kategoriom przeznaczenia dopuszczonym na tym terenie.

Rozdział 2.

Ustalenia dla całego obszaru objętego planem

§ 5. W ramach przeznaczenia:

- 1) rozrywka – nie dopuszcza się dyskotek;
- 2) edukacja – dopuszcza się wyłącznie przedszkola.

§ 6. Obowiązują następujące ustalenia dotyczące ukształtowania zabudowy i zagospodarowania terenów:

- 1) poza zasadami usytuowania budynku określonymi w przepisach odrębnych, dopuszcza się sytuowanie budynku zwróconego ścianą bez otworów okiennych i drzwiowych w stronę granicy z sąsiednią działką budowlaną w odległości 1,5 m od tej granicy lub bezpośrednio przy tej granicy;
- 2) w odniesieniu do budowli, nieprzekraczalne linie zabudowy dotyczą budowli przekrytych dachem, z zastrzeżeniem pkt 7;
- 3) wymiar pionowy budynku lub budowli przekrytej dachem, mierzony od poziomu terenu przy budynku lub budowli do najwyższego punktu pokrycia dachu nie może być większy niż 12 m, z zastrzeżeniem pkt 7;
- 4) cały obszar planu znajduje się w obszarze powierzchni ograniczających przeszkody w otoczeniu lotniska Wrocław-Strachowice pomiędzy liniami usytuowanymi poza granicami planu, podanymi w dokumentacji rejestracyjnej lotniska Wrocław-Strachowice o wartości 272,1 m n.p.m., gdzie zakazuje się wszelkich obiektów o wysokościach przewyższających powierzchnie ograniczające przeszkody w otoczeniu lotniska Wrocław-Strachowice;
- 5) kąt nachylenia połaci dachowej może być równy lub większy od 0°;
- 6) drogi wewnętrzne dopuszcza się wyłącznie o szerokości pasa drogowego nie mniejszej niż 6 m;
- 7) dla obiektów infrastruktury technicznej nie obowiązują linie zabudowy oraz ustalenia dla terenów dotyczące:
 - a) wymiaru pionowego,
 - b) udziału powierzchni zabudowy w powierzchni działki budowlanej,
 - c) wskaźnika intensywności zabudowy,

d) udziału powierzchni terenu biologicznie czynnego w powierzchni działki budowlanej.

§ 7. Obowiązują następujące ustalenia dotyczące ochrony oraz kształtowania środowiska, przyrody i krajobrazu:

- 1) na powierzchniach niezabudowanych i nieutwardzonych obowiązuje zieleń lub teren biologicznie czynny;
- 2) zgodnie z przepisami dotyczącymi ochrony środowiska w zakresie ochrony przed hałasem, teren oznaczony na rysunku planu symbolem 1MN należy do terenów zabudowy mieszkaniowej jednorodzinnej;
- 3) w zakresie gospodarki odpadami obowiązują przepisy odrębne.

§ 8. Obowiązują następujące ustalenia dotyczące urządzeń wytwarzających energię z odnawialnych źródeł energii:

- 1) dla urządzeń wytwarzających energię z odnawialnych źródeł energii o mocy nieprzekraczającej 100 kW na całym obszarze objętym planem:
 - a) zakazuje się lokalizacji elektrowni wiatrowych,
 - b) urządzenia wytwarzające energię z promieniowania słonecznego dopuszcza się wyłącznie na budynkach oraz budowlach przekrytych dachem;
- 2) dla urządzeń wytwarzających energię z odnawialnych źródeł energii o mocy przekraczającej 100 kW:
 - a) wyznacza się granice terenów pod budowę urządzeń wytwarzających energię z odnawialnych źródeł energii o mocy przekraczającej 100 kW oraz granice ich stref ochronnych tożsame z całym obszarem planu,
 - b) w granicach terenów wraz z ich strefami ochronnymi, o których mowa w lit. a, dopuszcza się wyłącznie urządzenia wytwarzające energię pochodzącą z promieniowania słonecznego oraz z wnętrza ziemi, z zastrzeżeniem lit. c,
 - c) lokalizowanie urządzeń wytwarzających energię pochodzącą z promieniowania słonecznego dopuszcza się wyłącznie na budynkach oraz budowlach przekrytych dachem.

§ 9. Wyznacza się granice terenu rozmieszczenia inwestycji celu publicznego o znaczeniu lokalnym tożsame z granicami obszaru objętego planem.

§ 10. Obowiązują następujące ustalenia dotyczące zasad scalania i podziału nieruchomości:

- 1) dopuszcza się scalanie i podział nieruchomości;
- 2) powierzchnia działki nie może być mniejsza niż 2 m²;
- 3) szerokość frontu działki nie może być mniejsza niż 2 m;
- 4) kąt położenia granicy działki w stosunku do pasa drogowego nie może być mniejszy niż 45°.

§ 11. Obowiązują następujące ustalenia dotyczące parkowania pojazdów:

- 1) w strefach zamieszkania i strefach ruchu obowiązują stanowiska postojowe przeznaczone do parkowania pojazdów zaopatrzonych w kartę parkingową co najmniej w liczbie:
 - a) 1 stanowisko postojowe – jeżeli liczba stanowisk wynosi od 6 do 15,
 - b) 2 stanowiska postojowe – jeżeli liczba stanowisk wynosi od 16 do 40,
 - c) 3 stanowiska postojowe – jeżeli liczba stanowisk wynosi od 41 do 100,
 - d) 4% ogólnej liczby stanowisk postojowych jeżeli ogólna ich liczba wynosi więcej niż 100;
- 2) obowiązują stanowiska postojowe dla samochodów osobowych towarzyszące poszczególnym kategoriom przeznaczenia terenu co najmniej w liczbie ustalonej zgodnie z następującymi wskaźnikami:
 - a) dla zabudowy mieszkaniowej jednorodzinnej – 2 stanowiska postojowe na 1 mieszkanie w domu mieszkalnym jednorodzinnym w zabudowie wolno stojącej,
 - b) dla handlu detalicznego małopowierzchniowego A i B – 2 stanowiska postojowe na 100 m² powierzchni sprzedaży,

- c) dla gastronomii i rozrywki – 1,5 stanowiska postojowego na 100 m² powierzchni użytkowej,
 - d) dla obiektów upowszechniania kultury – 1,5 stanowiska postojowego na 100 m² powierzchni użytkowej,
 - e) dla biur – 2 stanowiska postojowe na 100 m² powierzchni użytkowej,
 - f) dla obiektów kongresowych i konferencyjnych – 2 stanowiska postojowe na 100 m² powierzchni użytkowej,
 - g) dla obiektów hotelowych – 30 stanowisk postojowych na 100 pokoi hotelowych,
 - h) dla poradni medycznych i pracowni medycznych – 1,5 stanowiska postojowego na 100 m² powierzchni użytkowej,
 - i) dla obiektów opieki nad dzieckiem – 1 stanowisko postojowe na 1 oddział,
 - j) dla edukacji – 1 stanowisko postojowe na 1 oddział,
 - k) dla obiektów kształcenia dodatkowego – 1,5 stanowiska postojowego na 100 m² powierzchni użytkowej,
 - l) dla krytych urządzeń sportowych – 4 stanowiska postojowe na 100 m² powierzchni użytkowej;
- 3) stanowiska postojowe, o których mowa w pkt 2, należy usytuować na terenie i działce budowlanej, na których usytuowany jest obiekt, któremu te stanowiska towarzyszą;
- 4) nie dopuszcza się parkingów samodzielnych wielopoziomowych nadziemnych;
- 5) parkingi samodzielne jednopoziomowe dopuszcza się wyłącznie jako podziemne, z zastrzeżeniem pkt 6;
- 6) parkingi samodzielne jednopoziomowe nadziemne dopuszcza się wyłącznie na działkach zabudowy mieszkaniowej jednorodzinnej;
- 7) obowiązują stanowiska postojowe dla rowerów towarzyszące poszczególnym kategoriom przeznaczenia terenu co najmniej w liczbie ustalonej zgodnie z następującymi wskaźnikami:
- a) dla handlu detalicznego małopowierzchniowego A i B – 2 stanowiska postojowe na 100 m² powierzchni sprzedaży,
 - b) dla gastronomii i rozrywki – 2 stanowiska postojowe na 100 m² powierzchni użytkowej,
 - c) dla obiektów upowszechniania kultury – 3 stanowiska postojowe na 100 m² powierzchni użytkowej,
 - d) dla biur – 3 stanowiska postojowe na 100 m² powierzchni użytkowej,
 - e) dla poradni medycznych i pracowni medycznych – 1 stanowisko postojowe na 100 m² powierzchni użytkowej,
 - f) dla obiektów opieki nad dzieckiem – 1 stanowisko postojowe na 1 oddział,
 - g) dla edukacji – 2 stanowiska postojowe na 1 oddział,
 - h) dla obiektów kształcenia dodatkowego – 2 stanowiska postojowe na 100 m² powierzchni użytkowej,
 - i) dla krytych urządzeń sportowych – 2 stanowiska postojowe na 100 m² powierzchni użytkowej;
- 8) stanowiska postojowe, o których mowa w pkt 7, należy usytuować na terenie i działce budowlanej, na których usytuowany jest obiekt, któremu te stanowiska towarzyszą;
- 9) dla parkingów terenowych otwartych obowiązuje na stanowiskach postojowych nawierzchnia przepuszczalna, urządzona w sposób zapewniający naturalną wegetację, retencję i infiltrację wód opadowych i pokryta roślinnością, zapewniająca jej stały rozwój, z zastrzeżeniem pkt 10;
- 10) nawierzchnia, o której mowa w pkt 9, nie obowiązuje dla stanowisk postojowych wymienionych w pkt 1;
- 11) obowiązuje wyposażenie parkingów terenowych otwartych w zieleni wysoką w liczbie co najmniej 1 drzewo usytuowane co 5 stanowisk postojowych.

§ 12. Obowiązują następujące ustalenia dotyczące systemów infrastruktury technicznej:

- 1) dopuszcza się sieci uzbrojenia i system gospodarowania wodami opadowymi i roztopowymi;

- 2) przewody wodociągowe i kanalizacyjne, gazociągi, sieci ciepłownicze, linie kablowe sieci telekomunikacyjnej i elektroenergetycznej oraz inne podobne przewody dopuszcza się wyłącznie jako podziemne;
- 3) zaopatrzenie w wodę dopuszcza się z sieci wodociągowej;
- 4) odprowadzenie ścieków bytowych i przemysłowych dopuszcza się wyłącznie siecią kanalizacji sanitarnej lub ogólnospławnej;
- 5) zaopatrzenie w energię elektryczną dopuszcza się z sieci elektroenergetycznej oraz odnawialnych źródeł energii;
- 6) przy odprowadzaniu wód opadowych i roztopowych obowiązuje stosowanie rozwiązań polegających na zagospodarowaniu całości lub części wód w miejscu opadu, w szczególności poprzez gospodarcze wykorzystanie, odparowanie, rozsączanie do gruntu lub retencjonowanie;
- 7) do sieci kanalizacji deszczowej, rowów, zbiorników wodnych, cieków lub rzek dopuszcza się odprowadzenie, po zastosowaniu rozwiązań spowalniających odpływ, wyłącznie części wód opadowych i roztopowych, których zagospodarowanie, o którym mowa w pkt 6, nie było możliwe;
- 8) w przypadku braku sieci kanalizacji deszczowej, rowów, zbiorników wodnych, cieków lub rzek, dopuszcza się, po zastosowaniu rozwiązań spowalniających odpływ, odprowadzenie do kanalizacji ogólnospławnej wyłącznie części wód opadowych i roztopowych, których zagospodarowanie, o którym mowa w pkt 6, nie było możliwe;
- 9) zaopatrzenie w ciepło dopuszcza się wyłącznie z sieci ciepłowniczej lub innych niskoemisyjnych systemów grzewczych, niepowodujących przekroczeń dopuszczalnych emisji do środowiska, zgodnie z przepisami odrębnymi.

§ 13. Określa się wysokość stawki procentowej, na podstawie której ustala się opłatę, o której mowa w art. 36 ust. 4 ustawy z dnia 27 marca 2003 r. o planowaniu i zagospodarowaniu przestrzennym, na 30%.

Rozdział 3. Ustalenia dla terenów

§ 14. 1. Dla terenu oznaczonego na rysunku planu symbolem 1U ustala się przeznaczenie:

- 1) usługi I;
- 2) usługi II, z zastrzeżeniem ust. 2 pkt 1;
- 3) skwery;
- 4) infrastruktura drogowa;
- 5) obiekty infrastruktury technicznej.

2. Na terenie, o którym mowa w ust. 1, obowiązują następujące ustalenia dotyczące ukształtowania zabudowy i zagospodarowania terenu:

- 1) zabudowę zamieszkiwania zbiorowego dopuszcza się wyłącznie w wydzieleniu wewnętrznym (A);
- 2) dla przeznaczeń: zabudowa zamieszkiwania zbiorowego, obiekty hotelowe, obiekty opieki nad dzieckiem i edukacja obowiązuje stosowanie rozwiązań technicznych w budynkach, które zapewniają w nich właściwe warunki akustyczne;
- 3) obowiązuje obudowa estetyczna urządzeń budowlanych, technicznych i instalacji zamontowanych na dachach ze wszystkich stron;
- 4) ustalenie, o którym mowa w pkt 3, nie dotyczy: anten, kolektorów słonecznych, urządzeń fotowoltaicznych, instalacji odgromowej;
- 5) obowiązuje wycofanie obudowy estetycznej na odległość co najmniej 2 m od zewnętrznej krawędzi zewnętrznej ściany budynku;
- 6) wymiar pionowy obudowy estetycznej, o której mowa w pkt 3, mierzony od jej najniższego punktu na dachu do jej najwyższego punktu, nie może być większy niż 3 m;

- 7) udział powierzchni zabudowy w powierzchni działki budowlanej nie może być większy niż 25%;
- 8) wartość wskaźnika intensywności zabudowy może być równa lub większa od 0, przy czym nie może być większa niż 0,7;
- 9) powierzchnia terenu biologicznie czynnego musi stanowić co najmniej 40% powierzchni działki budowlanej;
- 10) nawierzchnia ziemna urządzona w sposób zapewniający naturalną vegetację, retencję wód opadowych lub woda powierzchniowa musi stanowić co najmniej 20% powierzchni działki budowlanej;
- 11) na co najmniej 30% powierzchni dachów obowiązuje zielony dach spełniający ustalenia, o których mowa w § 12 pkt 6;
- 12) w strefach zieleni, wyznaczonych na rysunku planu:
 - a) nawierzchnia ziemna urządzona w sposób zapewniający naturalną vegetację, retencję wód opadowych lub woda powierzchniowa musi stanowić co najmniej 70% powierzchni tych stref,
 - b) z obiektów do parkowania dopuszcza się wyłącznie parkingi dla rowerów,
 - c) zieleń wysoka musi stanowić co najmniej 20% powierzchni tych stref;
- 13) obowiązują szpalery drzew na odcinkach wskazanych na rysunku planu;
- 14) obowiązuje ochrona drzew do zachowania wskazanych na rysunku planu.

3. Dojazd do terenu, o którym mowa w ust. 1, dopuszcza się wyłącznie od ulic Wyścigowej i Turniejowej.

§ 15. 1. Dla terenu oznaczonego na rysunku planu symbolem 2U ustala się przeznaczenie:

- 1) usługi I;
- 2) handel detaliczny małopowierzchniowy B;
- 3) skwery;
- 4) infrastruktura drogowa;
- 5) obiekty infrastruktury technicznej.

2. Na terenie, o którym mowa w ust. 1, obowiązują następujące ustalenia dotyczące ukształtowania zabudowy i zagospodarowania terenu:

- 1) dla przeznaczeń: obiekty opieki nad dzieckiem i edukacja obowiązuje stosowanie rozwiązań technicznych w budynkach, które zapewniają w nich właściwe warunki akustyczne;
- 2) budynki, których więcej niż 50% powierzchni użytkowej zajmuje handel detaliczny małopowierzchniowy B nie mogą mieć mniej niż dwie kondygnacje nadziemne na co najmniej 50% ich powierzchni zabudowy;
- 3) obowiązuje obudowa estetyczna urządzeń budowlanych, technicznych i instalacji zamontowanych na dachach ze wszystkich stron;
- 4) ustalenie, o którym mowa w pkt 3 nie dotyczy: anten, kolektorów słonecznych, urządzeń fotowoltaicznych, instalacji odgromowej;
- 5) obowiązuje wycofanie obudowy estetycznej na odległość co najmniej 2 m od zewnętrznej krawędzi zewnętrznej ściany budynku;
- 6) wymiar pionowy obudowy estetycznej, o której mowa w pkt 3, mierzony od jej najniższego punktu na dachu do jej najwyższego punktu, nie może być większy niż 3 m;
- 7) udział powierzchni zabudowy w powierzchni działki budowlanej nie może być większy niż 45%;
- 8) wartość wskaźnika intensywności zabudowy może być równa lub większa od 0, przy czym nie może być większa niż 1;
- 9) powierzchnia terenu biologicznie czynnego musi stanowić co najmniej 30% powierzchni działki budowlanej;

- 10) nawierzchnia ziemna urządzona w sposób zapewniający naturalną vegetację, retencję wód opadowych lub woda powierzchniowa musi stanowić co najmniej 20% powierzchni działki budowlanej;
- 11) na co najmniej 30% powierzchni dachów obowiązuje zielony dach spełniający ustalenia, o których mowa w § 12 pkt 6;
- 12) w strefie zieleni, wyznaczonej na rysunku planu:
 - a) nawierzchnia ziemna urządzona w sposób zapewniający naturalną vegetację, retencję wód opadowych lub woda powierzchniowa musi stanowić co najmniej 70% powierzchni tej strefy,
 - b) z obiektów do parkowania dopuszcza się wyłącznie parkingi dla rowerów;
- 13) obowiązuje szpaler drzew na odcinku wskazanym na rysunku planu.

3. Dojazd do terenu, o którym mowa w ust. 1, dopuszcza się wyłącznie od ulicy Wyścigowej.

§ 16. 1. Dla terenu oznaczonego na rysunku planu symbolem 1MN ustala się przeznaczenie:

- 1) zabudowa mieszkaniowa jednorodzinna;
- 2) obiekty opieki nad dzieckiem;
- 3) obiekty do parkowania;
- 4) ciągi piesze;
- 5) ciągi pieszo-rowerowe;
- 6) obiekty infrastruktury technicznej.

2. Na terenie, o którym mowa w ust. 1, obowiązują następujące ustalenia dotyczące ukształtowania zabudowy i zagospodarowania terenu:

- 1) dla przeznaczeń terenu: zabudowa mieszkaniowa jednorodzinna i obiekty opieki nad dzieckiem obowiązuje stosowanie rozwiązań technicznych w budynkach, które zapewniają w nich właściwe warunki akustyczne;
 - 2) udział powierzchni zabudowy w powierzchni działki budowlanej nie może być większy niż 30%;
 - 3) wartość wskaźnika intensywności zabudowy może być równa lub większa od 0, przy czym nie może być większa niż 0,9;
 - 4) powierzchnia terenu biologicznie czynnego musi stanowić co najmniej 40% powierzchni działki budowlanej;
 - 5) nawierzchnia ziemna urządzona w sposób zapewniający naturalną vegetację, retencję wód opadowych lub woda powierzchniowa musi stanowić co najmniej 20% powierzchni działki budowlanej;
 - 6) w strefach zieleni, wyznaczonych na rysunku planu:
 - a) nawierzchnia ziemna urządzona w sposób zapewniający naturalną vegetację, retencję wód opadowych lub woda powierzchniowa musi stanowić co najmniej 70% powierzchni tej strefy,
 - b) z obiektów do parkowania dopuszcza się wyłącznie parkingi dla rowerów,
 - c) zieleń wysoka musi stanowić co najmniej 20% powierzchni tej strefy;
 - 7) obowiązują szpalery drzew na odcinkach wskazanych na rysunku planu.
3. Dojazd do terenu, o którym mowa w ust. 1, dopuszcza się wyłącznie od ulicy Stajennej.

Rozdział 4.
Przepisy końcowe

§ 17. Wykonanie uchwały powierza się Prezydentowi Wrocławia.


§ 18. Uchwała wchodzi w życie po upływie 14 dni od dnia ogłoszenia w Dzienniku Urzędowym Województwa Dolnośląskiego.

Przewodniczący Rady Miejskiej Wrocławia:
Sergiusz Kmiecik

MIEJSCOWY PLAN ZAGOSPODAROWANIA PRZESTRZENNEGO W REJONIE ULIC TURNIEJOWEJ, WYŚCIGOWEJ I STAJENNEJ WE WROCŁAWIU


ZAŁĄCZNIK NR 1 - RYSUNEK PLANU

WYRYS ZE STUDYUM UWARUNKOWAŃ I KIERUNKÓW
ZAGOSPODAROWANIA PRZESTRZENNEGO WROCŁAWIA
przyjętego uchwałą Nr L/1177/18 Rady Miejskiej Wrocławia
z dnia 11 stycznia 2018 r.

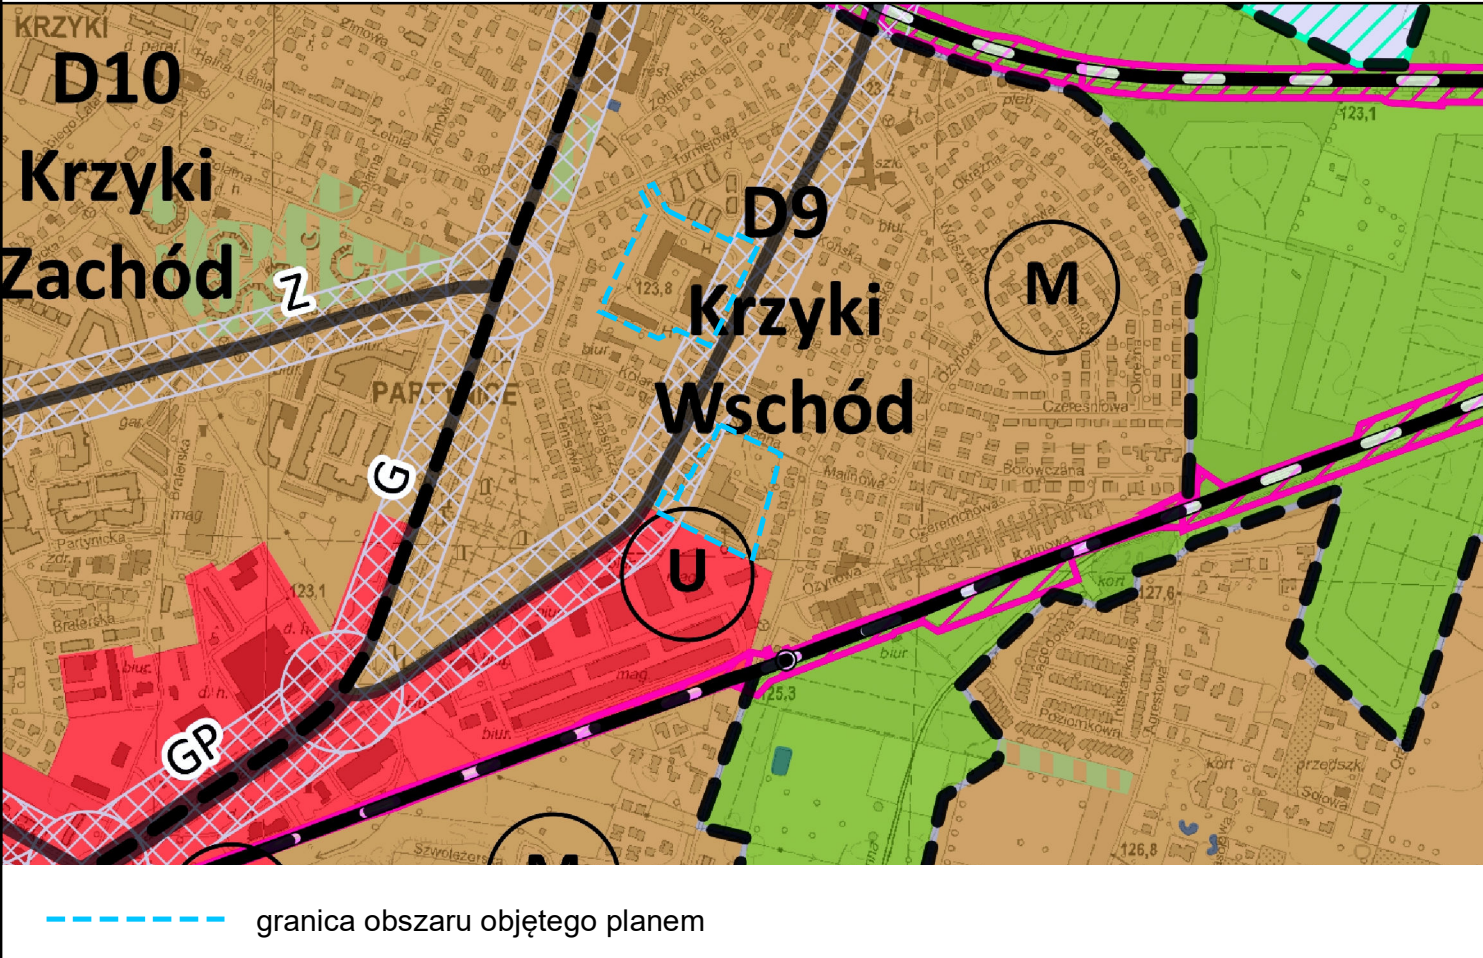

LEGENDA

- granica obszaru objętego planem tożsama z granicą terenu rozmieszczenia inwestycji celu publicznego o znaczeniu lokalnym
- linia rozgraniczająca tereny
- 1MN symbol terenu
- 0.83 ha powierzchnia terenu
- granica wydzielenia wewnętrznego
- (A) symbol wydzielenia wewnętrznego
- nieprzekraczalna linia zabudowy
- szpaler drzew
- drzewo do zachowania
- strefa zieleni
- MN teren zabudowy mieszkaniowej jednorodzinnej
- U teren usług

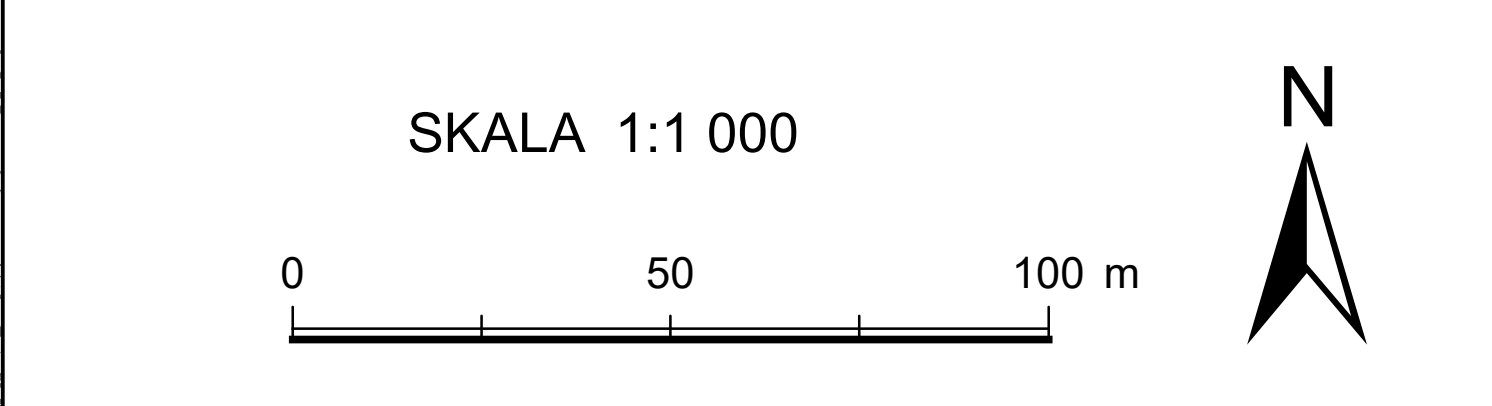

Podkład:
Mapa Zasadnicza pozyskana z ZGKiKM we Wrocławiu
Układ współrzędnych: PL-2000 str. 6
Układ wysokościowy: PL-EVRP2007+NH
Wrocław 21.06.2021 r.
Nr Lic. ZGKiKM.TM.6642.2224.2021_0264 P

Załącznik nr 2
do uchwały nr LXXI/1841/23
Rady Miejskiej Wrocławia
z dnia 13 lipca 2023 r.

**Stwierdzenie, że plan nie narusza ustaleń Studium uwarunkowań i kierunków zagospodarowania
przestrzennego Wrocławia**

Rada Miejska Wrocławia stwierdza, że miejscowy plan zagospodarowania przestrzennego w rejonie ulic Turniejowej, Wyścigowej i Stajennej we Wrocławiu nie narusza ustaleń Studium uwarunkowań i kierunków zagospodarowania przestrzennego Wrocławia przyjętego uchwałą nr L/1177/18 z dnia 11 stycznia 2018 roku (Biuletyn Urzędowy Rady Miejskiej Wrocławia poz. 5).

Załącznik nr 3
do uchwały nr LXXI/1841/23
Rady Miejskiej Wrocławia
z dnia 13 lipca 2023 r.

Rozstrzygnięcie o sposobie rozpatrzenia uwag do projektu planu

Rada Miejska Wrocławia, po uprzednim rozpatrzeniu, nie uwzględnia następujących uwag do projektu miejscowego planu zagospodarowania przestrzennego w rejonie ulic Turniejowej, Wyścigowej i Stajennej we Wrocławiu wniesionych w trakcie wyłożenia przez:

- 1) osobę fizyczną pismem w dniu 16 czerwca 2023 r. w zakresie dotyczącym:
 - a) zmniejszenia w projekcie planu obszaru ograniczonego nieprzekraczalną linią zabudowy, a co za tym idzie zachowania drzew będących w projekcie na terenie możliwej budowy obiektu na terenie oznaczonym 1U,
 - b) zmniejszenia liczby stanowisk postojowych dla samochodów osobowych dla krytych urządzeń sportowych na 2,5 stanowiska postojowe na 100 m² powierzchni użytkowej,
 - c) wykreślenia przeznaczenia terenu „rozrywka” dla całego obszaru planu,
 - d) niedopuszczenia lokalizacji nośników reklamowych na ogrodzeniach, wolnostojących nośników reklamowych o powierzchni powyżej 10 m², nośników reklamowych z powierzchnią ekspozycyjną w technologii ledowej i podobnej,
 - e) ograniczenia liczby barw elewacji do trzech w obrębie jednego budynku, obiektu budowlanego;
- 2) osobę fizyczną dwoma pismami w dniu 16 czerwca 2023 r. w zakresie dotyczącym:
 - a) zachowania na terenie 1U istniejących drzew, prowadząc rozbudowę po obecnym obrysie zabudowy, zgodnie z załączonym rysunkiem, oraz powiększenia strefy zieleni z naturalną roślinnością i zielenią wysoką o niezabudowany obszar,
 - b) wyrażenia opinii, że na terenach 1MN i 2U jest zbyt intensywna zabudowa,
 - c) wyrażenia opinii, że intensywna zabudowa na terenie 1MN będzie generować większy ruch samochodowy na wąskiej ulicy osiedlowej Stajennej oraz ulicy Ołtaszyńskiej,
 - d) wyrażenia opinii, że na terenach 1MN, 2U jest za mało powierzchni przeznaczonych dla naturalnej roślinności, retencji wód i zieleni wysokiej,
 - e) zwrócenia uwagi na wysokość anten, masztów anten skupiających,
 - f) wyrażenia opinii, że z projektu planu nie wynika czy dopuszczone są anteny telefonii komórkowej i przekaźniki sygnałów, które miałyby wpływ na zdrowie mieszkańców,
 - g) niedopuszczenia wystających elementów typu balkony, przejścia, galerie, schody i podobne, na ścianach niezawierających otworów okiennych i drzwiowych, zwróconych w stronę działek sąsiadujących z terenami 1U, 2U i 1MN, będących w odległości 1,5 m od granicy działki,
 - h) ograniczenia działalności rozrywkowej do tych form, które nie prowadzą działalności w godzinach nocnych;
- 3) Orbis S.A. dwoma pismami w dniu 15 czerwca 2023 r. w zakresie dotyczącym:
 - a) dopuszczenia jako alternatywnego przeznaczenia terenu zabudowy jednorodzinnej na warunkach zgodnych ze studium wraz z proponowaną minimalną powierzchnią działek, maksymalną powierzchnią zabudowy i wartością wskaźnika wysokości zabudowy,
 - b) dodania możliwości przeznaczenia zamieszkiwania zbiorowego nie tylko dla wydzielenie wewnętrznego A, ale również dla całego terenu 1U,
 - c) dopuszczenia alternatywnej możliwości przeznaczenia nieruchomości pod zabudowę willami miejskimi,

- d) wprowadzenia korekty granic terenu zieleni zgodnie z załącznikiem graficznym;
- 4) osobę fizyczną, reprezentującą 2 osoby fizyczne i PPU Rzońca sp. z o.o. pismem w dniu 15 czerwca 2023 r. dla działek nr 11/4, 11/2, 11/3, 22/4, 20/41, 10, 9/5, 8/5, 8/4, 7/4, 6/2, 5/2, 4/2, 3/7, AM-7, obręb Południe w zakresie dotyczącym:
- a) wprowadzenia zmiany przeznaczenia z zabudowy mieszkaniowej jednorodzinnej na zabudowę mieszkaniową wielorodzinną w formie willi miejskich oraz poszerzenie katalogu zawartego w § 16 ust. 1 projektu o następujące przeznaczenia: usługi i handel, sport i rekreacja, gastronomia,
 - b) wprowadzenia zmiany w zakresie nieprzekraczalnej linii zabudowy oraz wyznaczenia jej w odległości 4 m od granicy nieruchomości.

Załącznik nr 4
do uchwały nr LXXI/1841/23
Rady Miejskiej Wrocławia
z dnia 13 lipca 2023 r.

Rozstrzygnięcie o sposobie realizacji, zapisanych w planie, inwestycji z zakresu infrastruktury technicznej, które należą do zadań własnych gminy, oraz zasadach ich finansowania, zgodnie z przepisami o finansach publicznych

Inwestycje z zakresu infrastruktury technicznej, które należą do zadań własnych gminy będą finansowane z budżetu gminy, w tym ze środków pozyskiwanych z funduszy Unii Europejskiej, a także ze środków zewnętrznych.

Załącznik nr 5

do uchwały nr LXXI/1841/23

Rady Miejskiej Wrocławia

z dnia 13 lipca 2023 r.

Zalacznik5.gml

Dane przestrzenne, o których mowa w art. 67a ust. 3 i 5 ustawy z dnia 27 marca 2003 r. o planowaniu i zagospodarowaniu przestrzennym ujawnione zostaną po kliknięciu w ikonę