DZIENNIK URZĘDOWY
WOJEWÓDZTWA DOLNOŚLĄSKIEGO

Wrocław, dnia 12 października 2026 r.

Poz. 4445

UCHWAŁA NR XXXII/191/26
RADY GMINY RADWANICE

z dnia 29 września 2026 r.

w sprawie miejscowego planu zagospodarowania przestrzennego dla obrębu Przesieczna

Na podstawie art. 18 ust. 2 pkt 5 ustawy z dnia 8 marca 1990 r. o samorządzie gminnym (Dz. U. z 2026 r. poz. 662, ze zm.) oraz art. 20 ust. 1 ustawy z dnia 27 marca 2003 r. o planowaniu i zagospodarowaniu przestrzennym (Dz. U. z 2026 r. poz. 538, ze zm.), w związku z art. 67 ust. 3 ustawy z dnia 7 lipca 2023 r. o zmianie ustawy o planowaniu i zagospodarowaniu przestrzennym oraz niektórych innych ustaw (Dz. U. z 2023 r. poz. 1688, ze zm.) oraz uchwałą nr LXII/453/24 Rady Gminy Radwanice z dnia 26 marca 2024 r. w sprawie przystąpienia do sporządzenia miejscowego planu zagospodarowania przestrzennego dla obrębu Przesieczna, Rada Gminy Radwanice uchwala, co następuje:

§ 1. 1. Uchwala się miejscowy plan zagospodarowania przestrzennego dla obrębu Przesieczna, zwany dalej „planem”, po stwierdzeniu, że nie narusza on ustaleń „Studium uwarunkowań i kierunków zagospodarowania przestrzennego gminy Radwanice”, uchwalonego uchwałą nr LXI/444/24 Rady Gminy w Radwanicach z dnia 1 lutego 2024 r., z wyłączeniem obowiązku stwierdzenia przez Radę Gminy, że miejscowy plan zagospodarowania przestrzennego nie narusza ustaleń „Studium uwarunkowań i kierunków zagospodarowania przestrzennego gminy Radwanice” w zakresie lokalizacji urządzeń wytwarzających energię z odnawialnych źródeł energii oraz ich stref ochronnych, zgodnie z przepisami odrębnymi.

2. Granicę obszaru objętego planem miejscowym określa załącznik graficzny, zwany dalej „rysunkiem planu”.

3. Integralnymi częściami uchwały są:

1) załącznik graficzny, zatytułowany „Miejscowy plan zagospodarowania przestrzennego dla obrębu Przesieczna”, wraz z wyrysem ze Studium uwarunkowań i kierunków zagospodarowania przestrzennego gminy Radwanice – w skali 1:2000 – załącznik nr 1;

2) rozstrzygnięcie Rady Gminy w Radwanicach w sprawie rozpatrzenia uwag wniesionych do projektu miejscowego planu zagospodarowania przestrzennego – załącznik nr 2;

3) rozstrzygnięcie Rady Gminy w Radwanicach o sposobie realizacji zapisanych w planie miejscowym inwestycji z zakresu infrastruktury technicznej, które należą do zadań własnych gminy, oraz zasadach ich finansowania – załącznik nr 3;

4) dane przestrzenne w postaci dokumentu elektronicznego GML – załącznik nr 4.

Rozdział 1.
Przepisy ogólne

§ 2. Ilekroć w dalszych przepisach niniejszej uchwały jest mowa o:

1) budynku garażowo-gospodarczym – należy przez to rozumieć budynek garażowy, gospodarczy lub garażowo-gospodarczy;

2) budynku mieszkalno-usługowym – należy przez to rozumieć budynek, w którym wyodrębniono nie więcej niż jeden lokal mieszkalny i jeden lokal użytkowy o powierzchni większej niż 30% powierzchni całkowitej budynku;

3) dachu płaskim – należy przez to rozumieć dach o kącie nachylenia połaci dachowych do 12°;

4) nieprzekraczalnej linii zabudowy – należy przez to rozumieć linię określoną rysunkiem planu, wyznaczającą najbliższe usytuowanie budynku, wiaty, urządzeń fotowoltaicznych i magazynów energii względem linii rozgraniczającej tereny o różnym przeznaczeniu lub różnych zasadach zagospodarowania;

5) przepisach odrębnych – należy przez to rozumieć przepisy ustaw wraz z aktami wykonawczymi oraz akty prawa miejscowego;

6) terenie – należy przez to rozumieć obszar o określonym przeznaczeniu i zasadach zagospodarowania, wyznaczony na rysunku planu liniami rozgraniczającymi.

§ 3. Następujące oznaczenia graficzne na rysunkach planu są obowiązującymi ustaleniami planu:

1) granica obszaru objętego planem;

2) linie rozgraniczające tereny o różnym przeznaczeniu lub różnych zasadach zagospodarowania;

3) przeznaczenie terenów oznaczone symbolami graficznymi i literowymi;

4) nieprzekraczalne linie zabudowy;

5) granice strefy „OW” ochrony archeologicznej;

6) granice stref sanitarnych cmentarza.

§ 4. Ustala się następujące przeznaczenie terenów:

1) tereny zabudowy mieszkaniowej jednorodzinnej oznaczone symbolami 1MN, 2MN, 3MN, 4MN, 5MN, 6MN, 7MN, 8MN, 9MN, 10MN, 11MN, 12MN, 13MN, 14MN, 15MN, 16MN, 17MN, 18MN, 19MN, 20MN, 21MN, 22MN, 23MN, 24MN, 25MN, 26MN, 27MN, 28MN, 29MN, 30MN, 31MN, 32MN, 33MN, 34MN, 35MN, 36MN, 37MN, 38MN, 39MN, 40MN, 41MN, 42MN, 43MN, 44MN, 45MN, 46MN, 47MN, 48MN, 49MN;

2) tereny zabudowy mieszkaniowej jednorodzinnej lub usług oznaczone symbolami 1MN-U, 2MN-U, 3MN-U, 4MN-U, 5MN-U, 6MN-U, 7MN-U, 8MN-U, 9MN-U, 10MN-U, 11MN-U, 12MN-U, 13MN-U, 14MN-U, 15MN-U, 16MN-U, 17MN-U, 18MN-U, 19MN-U, 20MN-U, 21MN-U, 22MN-U, 23MN-U, 24MN-U, 25MN-U, 26MN-U, 27MN-U, 28MN-U, 29MN-U;

3) tereny zabudowy zagrodowej oznaczone symbolami 1RZM, 2RZM, 3RZM, 4RZM, 5RZM, 6RZM, 7RZM, 8RZM, 9RZM, 10RZM, 11RZM, 12RZM, 13RZM, 14RZM, 15RZM, 16RZM, 17RZM, 18RZM, 19RZM, 20RZM, 21RZM, 22RZM, 23RZM;

4) teren produkcji w gospodarstwach rolnych, hodowlanych, ogrodniczych oznaczony symbolem 1RZP;

5) tereny usług oznaczone symbolami 1U, 2U;

6) teren usług sportu i rekreacji oznaczony symbolem 1US;

7) tereny usług lub produkcji oznaczone symbolami 1U-P, 2U-P, 3U-P, 4U-P, 5U-P, 6U-P, 7U-P, 8U-P, 9U-P, 10U-P, 11U-P, 12U-P, 13U-P;

8) tereny lasu oznaczone symbolami 1L, 2L, 3L, 4L, 5L, 6L, 7L, 8L, 9L;

9) tereny gruntów ornych oraz upraw oznaczone symbolami 1RNR, 2RNR, 3RNR, 4RNR, 5RNR, 6RNR, 7RNR, 8RNR, 9RNR, 10RNR;

10) tereny łąk i pastwisk oznaczone symbolami 1RNL, 2RNL, 3RNL, 4RNL, 5RNL, 6RNL, 7RNL, 8RNL;

11) tereny wód powierzchniowych śródlądowych oznaczone symbolami 1WS, 2WS, 3WS, 4WS, 5WS, 6WS;

12) tereny elektroenergetyki oznaczone symbolami 1IE, 2IE, 3IE, 4IE;

13) tereny dróg ekspresowych oznaczone symbolami 1KDS, 2KDS;

14) teren drogi głównej ruchu przyspieszonego oznaczony symbolem 1KDR;

15) teren drogi głównej oznaczony symbolem 1KDG;

16) tereny dróg zbiorczych oznaczone symbolami 1KDZ, 2KDZ, 3KDZ, 4KDZ, 5KDZ, 6KDZ;

17) teren drogi lokalnej oznaczony symbolem 1KDL;

18) tereny dróg dojazdowych oznaczone symbolami 1KDD, 2KDD, 3KDD, 4KDD, 5KDD, 6KDD, 7KDD, 8KDD, 9KDD, 10KDD, 11KDD, 12KDD, 13KDD, 14KDD, 15KDD, 16KDD, 17KDD, 18KDD, 19KDD, 20KDD, 21KDD;

19) tereny komunikacji drogowej wewnętrznej oznaczone symbolami 1KR, 2KR, 3KR, 4KR, 5KR, 6KR, 7KR, 8KR, 9KR, 10KR, 11KR, 12KR, 13KR, 14KR, 15KR, 16KR, 17KR, 18KR, 19KR, 20KR, 21KR, 22KR, 23KR, 24KR, 25KR, 26KR, 27KR, 28KR, 29KR, 30KR, 31KR, 32KR, 33KR, 34KR, 35KR.

§ 5. W zakresie zasad ochrony i kształtowania ładu przestrzennego:

1) ustala się lokalizację zabudowy zgodnie z wyznaczonymi na rysunku planu nieprzekraczalnymi liniami zabudowy oraz przepisami odrębnymi, przy czym:

   a) okap, gzyms, balkon, daszek nad wejściem, taras, schody zewnętrzne, pochylnia lub rampa nie może przekroczyć wyznaczonej nieprzekraczalnej linii zabudowy w kierunku linii rozgraniczającej o więcej niż 1,5 m przy zachowaniu odległości określonych dla lokalizacji obiektów budowlanych od zewnętrznej krawędzi jezdni wynikających z przepisów odrębnych,

   b) dopuszcza się nadbudowę i przebudowę istniejących budynków lub ich części położonych pomiędzy liniami zabudowy a liniami rozgraniczającymi tereny o różnym przeznaczeniu lub różnych zasadach zagospodarowania wyznaczonymi na rysunku planu,

   c) w przypadku wydzielania dodatkowych dróg wewnętrznych ustala się nieprzekraczalną linię zabudowy w odległości 6,0 m od granicy pasa drogowego,

   d) dopuszcza się lokalizację urządzeń infrastruktury technicznej, w tym stacji transformatorowych i gazowych, przed wyznaczonymi liniami zabudowy;

2) ustala się nakaz zachowania minimalnych odległości budynków od granicy lasu zgodnie z przepisami odrębnymi;

3) dopuszcza się lokalizację budynków w odległości 1,5 m od granicy działki lub bezpośrednio przy tej granicy zgodnie z przepisami odrębnymi;

4) dopuszcza się realizację zabudowy na istniejących działkach niespełniających minimalnej powierzchni nowo wydzielanej działki budowlanej określonej w ustaleniach szczegółowych dla poszczególnych terenów;

5) zakazuje się lokalizacji elektrowni wiatrowych i obiektów handlowych o powierzchni sprzedaży przekraczającej 2000 m^2.

§ 6. W zakresie zasad ochrony środowiska, przyrody i krajobrazu ustala się:

1) zakaz lokalizowania przedsięwzięć mogących zawsze i potencjalnie znacząco oddziaływać na środowisko określonych w przepisach odrębnych na terenach oznaczonych symbolami MN, MN-U, RZM, U, US, L, RNR, RNL, WS, z wyjątkiem inwestycji celu publicznego, w tym związanych z poszukiwaniem, rozpoznawaniem i wydobywaniem złóż kopalin objętych własnością górniczą zgodnie z przepisami odrębnymi;

2) zakaz lokalizowania przedsięwzięć mogących znacząco oddziaływać na środowisko określonych w przepisach odrębnych związanych ze zbieraniem, odzyskiem lub unieszkodliwianiem odpadów na terenach oznaczonych symbolami P;

3) w zakresie ochrony gruntów i wód:

a) zakaz magazynowania materiałów mogących powodować zanieczyszczenie środowiska w miejscach nieizolowanych od powierzchni terenu,

b) nakaz wykonania zabezpieczenia przed przenikaniem ścieków i innych zanieczyszczeń do gruntu i wód zgodnie z przepisami odrębnymi,

c) nakaz uwzględnienia budowy i przebudowy urządzeń melioracji wodnych w trakcie prowadzenia prac związanych z zagospodarowaniem terenów;

4) w zakresie ochrony powietrza atmosferycznego – stosowanie ograniczeń lub zakazów w zakresie eksploatacji instalacji, w których następuje spalanie paliw dla celów grzewczych zgodnie z przepisami odrębnymi;

5) w zakresie ochrony przed hałasem – nakaz zachowania dopuszczalnych poziomów hałasu określonych w przepisach odrębnych na terenach oznaczonych symbolami:

a) MN jak dla terenów zabudowy mieszkaniowej jednorodzinnej,

b) MN-U jak dla terenów mieszkaniowo-usługowych,

c) RZM jak dla terenów zabudowy zagrodowej,

d) US jak dla terenów rekreacyjno-wypoczynkowych;

6) w zakresie gospodarowania odpadami – nakaz zagospodarowania odpadów zgodnie z regulaminem utrzymania czystości i porządku w gminie oraz przepisami odrębnymi;

7) w zakresie zagospodarowania mas ziemnych i skalnych:

a) dopuszczenie zagospodarowania mas ziemnych i skalnych powstających w wyniku eksploatacji kopalin do wypełniania pustek poeksploatacyjnych skałą płonną w celu ograniczania wpływu robót górniczych zgodnie z przepisami odrębnymi,

b) dopuszczenie zagospodarowania mas ziemnych i skalnych powstających podczas działalności górniczej, w tym w szczególności prowadzenia robót inwestycyjnych, remontowych, działalności wydobywczej rudy miedzi, w tym głębienia szybu, oraz odpadów z flotacji rud miedzi, w sposób niezagrażający zdrowiu i życiu ludzi oraz środowisku zgodnie z przepisami odrębnymi, na cele:

- utwardzania powierzchni terenów, do których przedsiębiorca górniczy lub zależne od niego podmioty posiadają tytuł prawny,

- wykorzystania w podziemnych technikach górniczych, polegających na wykorzystaniu odpadów jako składnika podsadzki hydraulicznej i samozestalającej, do doszczelniania zrobów, które powstały w wyniku eksploatacji prowadzonej systemem z ugięciem stropu, podsadzki suchej i innych, do profilaktyki przeciwpożarowej i budowy korków izolacyjnych, do likwidacji zbędnych wyrobisk w tym szybów, do wzmocnień i stabilizacji wyrobisk górniczych oraz do utwardzania dróg na dole kopalni,

- budowy wałów, nasypów kolejowych i drogowych,

- podbudowy dróg,

- utworzenia barier ziemnych,

- wykorzystania przy rekultywacji istniejących składowisk oraz obiektów unieszkodliwiania odpadów wydobywczych,

- wykorzystania przy rekultywacji wyrobisk poeksploatacyjnych, nieeksploatowanych części wyrobisk,

c) dopuszczenie zagospodarowania w podziemnych wyrobiskach górniczych odpadów powstałych w wyniku eksploatacji i przerabiania wydobytej na powierzchnię ziemi rudy miedzi zgodnie z przepisami odrębnymi, przy czym:

- odpady wydobywcze nie mogą zagrażać zdrowiu i życiu ludzi oraz środowisku,

- odpady wydobywcze nie mogą oddawać odcieków do otoczenia przekraczających parametry określone w przepisach odrębnych oraz zagrażać środowisku;

8) w zakresie ochrony przed oddziaływaniem pól elektromagnetycznych i promieniowania niejonizującego:

a) nakaz uwzględnienia wymagań wynikających z przepisów odrębnych dotyczących lokalizacji budynków od skrajnych przewodów elektrycznych na obszarach oznaczonych na rysunku planu jako pasy techniczne napowietrznych linii elektroenergetycznych wysokiego i średniego napięcia,

b) w przypadku skablowania linii elektroenergetycznych nie obowiązują ustalenia zawarte w lit. a.

§ 7. W zakresie zasad kształtowania krajobrazu ustala się nakaz kształtowania zabudowy i zagospodarowania terenów zgodnie z ustaleniami niniejszej uchwały.

§ 8. W zakresie zasad ochrony dziedzictwa kulturowego i zabytków, w tym krajobrazów kulturowych, oraz dóbr kultury współczesnej ustala się:

1) w zakresie ochrony zabytków – nakaz ochrony obiektów zabytkowych wpisanych do rejestru zabytków zgodnie z przepisami odrębnymi:

a) Dwór, budynek nr 14, nr rej. A/3286/705 z dnia 18 grudnia 1963 r.,

b) Karczma ob. budynku mieszkalnego nr 4, nr rej. A/3287/706 z dnia 18 grudnia 1963 r.;

2) w zakresie ochrony archeologicznego dziedzictwa kulturowego:

a) ochronę stanowisk archeologicznych ujętych w ewidencji zabytków poprzez nakaz przeprowadzenia badań archeologicznych zgodnie z przepisami odrębnymi podczas robót ziemnych lub w przypadku zmiany charakteru dotychczasowej działalności,

b) strefę „OW” ochrony archeologicznej, zgodnie z rysunkiem planu, w której obowiązuje nakaz przeprowadzenia badań archeologicznych zgodnie z przepisami odrębnymi podczas robót ziemnych lub w przypadku zmiany charakteru dotychczasowej działalności;

3) nie określa się zasad ochrony dóbr kultury współczesnej z uwagi na brak takich obiektów na obszarze objętym planem.

§ 9. Nie określa się wymagań wynikających z potrzeby kształtowania przestrzeni publicznych.

§ 10. W zakresie granic i sposobów zagospodarowania terenów lub obiektów podlegających ochronie na podstawie odrębnych przepisów, terenów górniczych, obszarów szczególnego zagrożenia powodzią, obszarów osuwania się mas ziemnych, krajobrazów priorytetowych określonych w audycie krajobrazowym oraz planach zagospodarowania przestrzennego województwa, ustala się:

1) nakaz uwzględnienia ograniczeń określonych w przepisach odrębnych wynikających z położenia terenów objętych planem, zgodnie z oznaczeniami na rysunku planu, w granicach:

a) udokumentowanego złoża rud miedzi „Radwanice-Gaworzyce” (nr złoża RM 17668),

b) udokumentowanego złoża rud miedzi „Sieroszowice” (nr złoża RM 29),

c) terenu górniczego „Gaworzyce”,

d) terenu górniczego „Sieroszowice”,

e) obszaru górniczego „Sieroszowice”;

2) nakaz uwzględnienia występowania wpływów podziemnej eksploatacji górniczej w rozwiązaniach przyjmowanych w planowanych inwestycjach w granicach terenów górniczych „Gaworzyce” i „Sieroszowice”;

3) nakaz stosowania rozwiązań konstrukcyjnych dla nowej zabudowy oraz rozbudowy, nadbudowy i przebudowy istniejących obiektów budowlanych w granicach terenów górniczych „Gaworzyce” i „Sieroszowice”, uwzględniających prognozowane parametry wpływów eksploatacji górniczej określane na bieżąco przez przedsiębiorcę górniczego, zgodnie z przepisami odrębnymi.

§ 11. W zakresie szczegółowych zasad i warunków scalania i podziału nieruchomości objętych planem:

1) nie wskazuje się terenów do objęcia scaleniem i podziałem, zgodnie z przepisami odrębnymi;

2) dopuszcza się scalanie i podział nieruchomości zgodnie z przepisami odrębnymi, przy czym:

a) parametry działki nie mogą być mniejsze niż określone w ustaleniach szczegółowych dla poszczególnych terenów, z wyjątkiem działek wydzielanych dla realizacji sieci i urządzeń infrastruktury technicznej, dodatkowych dróg wewnętrznych, dojść i dojazdów,

b) dla terenów innych niż rolnicze i leśne, dla których w ustaleniach szczegółowych nie określono szczegółowych zasad i warunków scalania i podziału nieruchomości, ustala się parametry działek uzyskanych w wyniku scalania i podziału nieruchomości:

- minimalna powierzchnia – 2 m^2,

- minimalna szerokości frontów – 2,0 m,

- kąt położenia granic w stosunku do pasa drogowego – od 70° do 110°.

§ 12. W zakresie szczególnych warunków zagospodarowania terenu oraz ograniczeń w ich użytkowaniu, w tym zakazu zabudowy, ustala się:

1) pasy techniczne napowietrznych linii elektroenergetycznych, w których obowiązują ograniczenia w zakresie lokalizacji zabudowy określone w § 6 pkt 8 oraz zakaz sadzenia drzew i krzewów o wysokości przekraczającej 3,0 m, o szerokości:

a) dla linii wysokiego napięcia 110 kV – po 15,0 m od rzutu poziomego skrajnego przewodu linii w obie strony,

b) dla linii średniego napięcia 20 kV – po 7,5 m od rzutu poziomego skrajnego przewodu linii w obie strony;

2) strefę kontrolowaną gazociągu wysokiego ciśnienia DN300 Polkowice – Żary MOP 5,5 MPa o szerokości 6,0 m, tj. po 3,0 m od osi gazociągu w obie strony, w której obowiązują ograniczenia określone w przepisach odrębnymi;

3) strefy sanitarne cmentarza, w których obowiązuje nakaz uwzględnienia ograniczeń w zagospodarowaniu i zabudowie wynikających z przepisów odrębnych.

§ 13. W zakresie zasad modernizacji, rozbudowy i budowy systemów komunikacji i infrastruktury technicznej ustala się:

1) w zakresie komunikacji:

a) nakaz zachowania istniejącego układu komunikacyjnego z dopuszczeniem jego rozbudowy zgodnie z ustaleniami niniejszej uchwały,

b) obsługę komunikacyjną terenów objętych planem poprzez:

- układ dróg lokalnych i dojazdowych oraz dróg wewnętrznych powiązanych z zewnętrznym układem komunikacyjnym,

- drogę główną ruchu przyspieszonego, drogę główną i drogi zbiorcze wyłącznie dla terenów nieposiadających bezpośredniego dostępu do dróg publicznych niższych klas technicznych lub dróg wewnętrznych;

c) dopuszczenie wydzielania dodatkowych dróg wewnętrznych o szerokości nie mniejszej niż 8,0 m,

d) minimalną liczbę miejsc do parkowania zlokalizowanych w obrębie działki budowlanej:

- 1 stanowisko postojowe na każdy lokal mieszkalny,

- 1 stanowisko postojowe na każde 40 m^2 powierzchni użytkowej lokali usługowych lub 5 zatrudnionych na jednej zmianie w budynkach produkcyjnych,

e) nakaz wyznaczenia odpowiedniej liczby miejsc do parkowania dla pojazdów zaopatrzonych w kartę parkingową zgodnie z przepisami odrębnymi;

2) parametry terenów dróg ekspresowych oznaczonych symbolami 1KDS, 2KDS:

a) szerokość w liniach rozgraniczających zgodnie z rysunkiem planu:

- 1KDS – od 10 do 213 m,

- 2KDZ – od 0 do 94 m,

b) dopuszczenie lokalizacji sieci i urządzeń infrastruktury technicznej związanych z potrzebami utrzymania drogi,

c) dopuszczenie lokalizacji innych elementów układu komunikacyjnego;

3) parametry terenu drogi głównej oznaczonego symbolem 1KDR:

a) szerokość w liniach rozgraniczających od 26 do 40 m, zgodnie z rysunkiem planu,

b) dopuszczenie lokalizacji dróg dla pieszych, dróg dla pieszych i rowerów lub dróg dla rowerów,

c) dopuszczenie lokalizacji sieci i urządzeń infrastruktury technicznej,

d) dopuszczenie lokalizacji innych elementów układu komunikacyjnego;

4) parametry terenu drogi głównej oznaczonego symbolem 1KDG:

a) szerokość w liniach rozgraniczających od 25 do 35 m, zgodnie z rysunkiem planu,

b) dopuszczenie lokalizacji dróg dla pieszych, dróg dla pieszych i rowerów lub dróg dla rowerów,

c) dopuszczenie lokalizacji sieci i urządzeń infrastruktury technicznej,

d) dopuszczenie lokalizacji innych elementów układu komunikacyjnego;

5) parametry terenów dróg zbiorczych oznaczonych symbolami 1KDZ, 2KDZ, 3KDZ, 4KDZ, 5KDZ, 6KDZ:

a) szerokość w liniach rozgraniczających zgodnie z rysunkiem planu:

- 1KDZ – od 8 do 19 m,
- 2KDZ – od 13 do 17 m,
- 3KDZ – od 19 do 42 m,
- 4KDZ – od 14 do 23 m,
- 5KDZ – od 20 do 58 m,
- 6KDZ – od 8 do 13 m,

b) dopuszczenie lokalizacji dróg dla pieszych, dróg dla pieszych i rowerów lub dróg dla rowerów,

c) zakaz lokalizacji miejsc postojowych,

d) dopuszczenie lokalizacji sieci i urządzeń infrastruktury technicznej;

6) parametry terenu drogi lokalnej oznaczonego symbolem 1KDL:

a) szerokość w liniach rozgraniczających od 11 do 13 m, zgodnie z rysunkiem planu:

b) dopuszczenie lokalizacji dróg dla pieszych, dróg dla pieszych i rowerów lub dróg dla rowerów,

c) dopuszczenie lokalizacji miejsc postojowych,

d) dopuszczenie lokalizacji sieci i urządzeń infrastruktury technicznej;

7) parametry terenów dróg dojazdowych oznaczonych symbolami 1KDD, 2KDD, 3KDD, 4KDD, 5KDD, 6KDD, 7KDD, 8KDD, 9KDD, 10KDD, 11KDD, 12KDD, 13KDD, 14KDD, 15KDD, 16KDD, 17KDD, 18KDD, 19KDD, 20KDD, 21KDD:

a) szerokość w liniach rozgraniczających zgodnie z rysunkiem planu:

- 1KDD – od 6 do 7 m,
- 2KDD – od 7 do 18 m,
- 3KDD – 12 m,
- 4KDD – 12 m,
- 5KDD – od 12 do 14 m,

- 6KDD – od 5 do 10 m,
- 7KDD – od 6 do 9 m,
- 8KDD – od 6 do 26 m,
- 9KDD – od 9 do 17 m,
- 10KDD – 8 m,
- 11KDD – 8 m,
- 12KDD – od 6 do 10 m,
- 13KDD – od 5 do 8 m,
- 14KDD – od 10 do 13 m,
- 15KDD – od 6 do 14 m,
- 16KDD – od 3 do 15 m,
- 17KDD – od 4 do 7 m,
- 18KDD – od 12 do 14 m,
- 19KDD – od 11 do 19 m,
- 20KDD – 12 m,
- 21KDD – od 8 do 12 m,

b) dopuszczenie lokalizacji dróg dla pieszych, dróg dla pieszych i rowerów lub dróg dla rowerów,

c) dopuszczenie lokalizacji miejsc postojowych,

d) dopuszczenie lokalizacji sieci i urządzeń infrastruktury technicznej;

8) parametry terenów komunikacji drogowej wewnętrznej oznaczonych symbolami 1KR, 2KR, 3KR, 4KR, 5KR, 6KR, 7KR, 8KR, 9KR, 10KR, 11KR, 12KR, 13KR, 14KR, 15KR, 16KR, 17KR, 18KR, 19KR, 20KR, 21KR, 22KR, 23KR, 24KR, 25KR, 26KR, 27KR, 28KR, 29KR, 30KR, 31KR, 32KR, 33KR, 34KR, 35KR:

a) lokalizacja dróg wewnętrznych,

b) szerokość w liniach rozgraniczających zgodnie z rysunkiem planu:

- 1KR – od 5 do 16 m,
- 2KR – od 5 do 20 m,
- 3KR – od 5 do 6 m,
- 4KR – 10 m,
- 5KR – 10 m,
- 6KR – 10 m,
- 7KR – od 10 do 16 m,
- 8KR – od 3 do 9 m,
- 9KR – od 6 do 9 m,
- 10KR – od 4 do 5 m,
- 11KR – od 6 do 8 m,
- 12KR – 10 m,
- 13KR – 10 m,
- 14KR – 10 m,

- 15KR – 10 m,
- 16KR – 10 m,
- 17KR – 10 m,
- 18KR – 10 m,
- 19KR – 10 m,
- 20KR – 10 m,
- 21KR – 10 m,
- 22KR – 8 m,
- 23KR – 10 m,
- 24KR – 10 m,
- 25KR – 10 m,
- 26KR – 10 m,
- 27KR – 10 m,
- 28KR – 10 m,
- 29KR – 10 m,
- 30KR – 10 m,
- 31KR – 10 m,
- 32KR – od 5 do 8 m,
- 33KR – od 0 do 10 m,
- 34KR – od 6 do 7 m,
- 35KR – 6 m,

c) dopuszczenie lokalizacji dróg dla pieszych, dróg dla pieszych i rowerów lub dróg dla rowerów,

d) dopuszczenie lokalizacji miejsc postojowych,

e) dopuszczenie lokalizacji sieci i urządzeń infrastruktury technicznej;

9) w zakresie zaopatrzenia w wodę:

a) zaopatrzenie w wodę z sieci wodociągowej,

b) dopuszczenie zaopatrzenia w wodę z ujęć indywidualnych zgodnie z przepisami odrębnymi,

c) nakaz zapewnienia wody dla celów przeciwpożarowych;

10) w zakresie odprowadzenia ścieków:

a) docelowe odprowadzanie ścieków do kanalizacji sanitarnej zgodnie z przepisami odrębnymi,

b) do czasu budowy kanalizacji sanitarnej dopuszczenie stosowania szczelnych zbiorników bezodpływowych zgodnie z przepisami odrębnymi;

11) w zakresie odprowadzenia wód opadowych i roztopowych – zagospodarowanie wód opadowych i roztopowych na własnym terenie lub ich odprowadzanie do kanalizacji deszczowej, dołów chłonnych lub do zbiorników retencyjnych zgodnie z obowiązującymi przepisami odrębnymi;

12) w zakresie zaopatrzenia w gaz:

a) zaopatrzenie w gaz z sieci gazowej lub ze źródeł indywidualnych,

b) docelowe podłączenie wszystkich terenów objętych planem do sieci gazowej,

c) dopuszczenie lokalizacji stacji gazowych z zapewnieniem dostępu do dróg publicznych;

13) w zakresie zaopatrzenia w energię elektryczną:

a) zaopatrzenie w energię elektryczną z istniejącej i projektowanej sieci elektroenergetycznej lub z odnawialnych źródeł energii zgodnie z przepisami odrębnymi,

b) dopuszczenie zachowania istniejącej sieci elektroenergetycznej, z możliwością jej przebudowy oraz rozbudowy,

c) dopuszczenie lokalizacji stacji transformatorowych z zapewnieniem dostępu do dróg publicznych;

14) w zakresie infrastruktury górniczej kopalni rud miedzi:

a) dopuszczenie zachowania sieci i urządzeń infrastruktury górniczej służącej obsłudze zakładów górniczych, z dopuszczeniem ich remontu, przebudowy, rozbudowy, rozbiórki oraz zmiany lokalizacji,

b) dopuszczenie lokalizacji nowych sieci i urządzeń infrastruktury górniczej służącej obsłudze zakładów górniczych oraz instalacji i urządzeń związanych z monitorowaniem i ochroną środowiska oraz bezpieczeństwem ludzi i mienia z zachowaniem przepisów odrębnych.

§ 14. Nie określa się sposobu i terminu tymczasowego zagospodarowania, urządzania i użytkowania terenów.

Rozdział 2.
Przepisy szczegółowe

§ 15. W zakresie zasad kształtowania zabudowy oraz wskaźników zagospodarowania terenu, na terenach oznaczonych symbolami 1MN, 2MN, 3MN, 4MN, 5MN, 6MN, 7MN, 8MN, 9MN, 10MN, 11MN, 12MN, 13MN, 14MN, 15MN, 16MN, 17MN, 18MN, 19MN, 20MN, 21MN, 22MN, 23MN, 24MN, 25MN, 26MN, 27MN, 28MN, 29MN, 30MN, 31MN, 32MN, 33MN, 34MN, 35MN, 36MN, 37MN, 38MN, 39MN, 40MN, 41MN, 42MN, 43MN, 44MN, 45MN, 46MN, 47MN, 48MN, 49MN:

1) dopuszcza się zachowanie istniejącej zabudowy z możliwością jej przebudowy, rozbudowy i nadbudowy oraz zmiany sposobu użytkowania przy zastosowaniu parametrów określonych w niniejszym paragrafie;

2) dopuszcza się lokalizację:

a) budynków mieszkalnych jednorodzinnych,

b) budynków garażowo-gospodarczych i wiat,

c) sieci i urządzeń infrastruktury technicznej,

d) dojść, dojazdów i miejsc postojowych,

e) dodatkowych dróg wewnętrznych;

3) dopuszcza się lokalizację budynków wyłącznie w zabudowie wolnostojącej lub bliźniaczej;

4) ustala się wskaźniki zagospodarowania terenu:

a) nadziemna intensywność zabudowy:

- maksymalna – 0,60,

- minimalna – 0,00,

b) maksymalny udział powierzchni zabudowy – 0,30,

c) minimalny udział powierzchni biologicznie czynnej – 0,50;

5) ustala się zasady kształtowania zabudowy:

a) maksymalna wysokość:

- budynku mieszkalnego jednorodzinnego – nie więcej niż 12,0 m,

- budynku garażowo-gospodarczego i wiaty – nie więcej niż 6,0 m,

b) maksymalna liczba kondygnacji:

- dla budynku mieszkalnego jednorodzinnego – dwie kondygnacje nadziemne,

- dla budynku garażowo-gospodarczego – jedna kondygnacja nadziemna,

c) dopuszcza się podpiwniczenie budynków, przy czym poziom posadzki parteru należy sytuować na wysokości nieprzekraczającej 0,6 m nad poziomem terenu,

d) geometria głównych połaci dachowych:

- dla budynku mieszkalnego jednorodzinnego – dachy strome dwu- lub wielospadowe o nachyleniu 30° – 45°, z dopuszczeniem dachów płaskich wyłącznie na terenach oznaczonych symbolami 25MN, 26MN, 27MN,

- dla budynku garażowo-gospodarczego i wiaty – dachy płaskie lub strome jedno- lub dwuspadowe o nachyleniu 20° – 45°,

e) pokrycie dachów stromych – dachówka lub materiały imitujące dachówkę w kolorze ceglastym lub matowych odcieniach koloru czerwonego, brązowego, szarego lub czarnego,

f) w przypadku przebudowy i rozbudowy istniejącej zabudowy dopuszcza się zachowanie istniejącej formy i pokrycia dachu;

6) ustala się parametry działek uzyskanych w wyniku scalania i podziału nieruchomości:

a) minimalna powierzchnia – 600 m^2 dla zabudowy bliźniaczej, 800 m^2 dla zabudowy wolnostojącej,

b) minimalna szerokości frontów – 12,0 m dla zabudowy bliźniaczej, 18,0 m dla zabudowy wolnostojącej,

c) kąt położenia granic w stosunku do pasa drogowego – od 70° do 110°;

7) ustala się minimalną powierzchnię nowo wydzielanych działek budowlanych – 600 m^2 dla zabudowy bliźniaczej, 800 m^2 dla zabudowy wolnostojącej, z wyjątkiem działek wydzielanych dla realizacji sieci i urządzeń infrastruktury technicznej, dodatkowych dróg wewnętrznych, dojść i dojazdów, powiększenia nieruchomości sąsiedniej oraz regulacji granic pomiędzy nieruchomościami.

§ 16. W zakresie zasad kształtowania zabudowy oraz wskaźników zagospodarowania terenu, na terenach oznaczonych symbolami 1MN-U, 2MN-U, 3MN-U, 4MN-U, 5MN-U, 6MN-U, 7MN-U, 8MN-U, 9MN-U, 10MN-U, 11MN-U, 12MN-U, 13MN-U, 14MN-U, 15MN-U, 16MN-U, 17MN-U, 18MN-U, 19MN-U, 20MN-U, 21MN-U, 22MN-U, 23MN-U, 24MN-U, 25MN-U, 26MN-U, 27MN-U, 28MN-U, 29MN-U:

1) dopuszcza się zachowanie istniejącej zabudowy z możliwością jej przebudowy, rozbudowy i nadbudowy oraz zmiany sposobu użytkowania przy zastosowaniu parametrów określonych w niniejszym paragrafie;

2) dopuszcza się lokalizację:

a) budynków mieszkalnych jednorodzinnych,

b) budynków mieszkalno-usługowych,

c) budynków usługowych,

d) budynków garażowo-gospodarczych i wiat,

e) sieci i urządzeń infrastruktury technicznej,

f) dojść, dojazdów i miejsc postojowych,

g) dodatkowych dróg wewnętrznych;

3) dopuszcza się lokalizację budynków wyłącznie w zabudowie wolnostojącej lub bliźniaczej;

4) zakazuje się lokalizacji stacji paliw;

5) ustala się wskaźniki zagospodarowania terenu:

a) nadziemna intensywność zabudowy:

- maksymalna – 0,60,

- minimalna – 0,00,

b) maksymalny udział powierzchni zabudowy – 0,30,

c) minimalny udział powierzchni biologicznie czynnej – 0,50;

6) ustala się zasady kształtowania zabudowy:

a) maksymalna wysokość:

- budynku mieszkalnego jednorodzinnego, budynku mieszkalno-usługowego i budynku usługowego – nie więcej niż 12,0 m,

- budynku garażowo-gospodarczego i wiaty – nie więcej niż 6,0 m,

b) maksymalna liczba kondygnacji:

- dla budynku mieszkalnego jednorodzinnego, budynku mieszkalno-usługowego i budynku usługowego – dwie kondygnacje nadziemne,

- dla budynku garażowo-gospodarczego – jedna kondygnacja nadziemna,

c) dopuszcza się podpiwniczenie budynków, przy czym poziom posadzki parteru należy sytuować na wysokości nieprzekraczającej 0,6 m nad poziomem terenu,

d) geometria głównych połaci dachowych:

- dla budynku mieszkalnego jednorodzinnego, budynku mieszkalno-usługowego i budynku usługowego – dachy strome dwu- lub wielospadowe o nachyleniu 30° – 45°,

- dla budynku garażowo-gospodarczego i wiaty – dachy płaskie lub strome jedno- lub dwuspadowe o nachyleniu 20° – 45°,

e) pokrycie dachów stromych – dachówka lub materiały imitujące dachówkę w kolorze ceglastym lub matowych odcieniach koloru czerwonego, brązowego, szarego lub czarnego,

f) w przypadku przebudowy i rozbudowy istniejącej zabudowy dopuszcza się zachowanie istniejącej formy i pokrycia dachu;

7) ustala się parametry działek uzyskanych w wyniku scalania i podziału nieruchomości:

a) minimalna powierzchnia – 600 m^2 dla zabudowy bliźniaczej, 800 m^2 dla zabudowy wolnostojącej,

b) minimalna szerokości frontów – 12,0 m dla zabudowy bliźniaczej, 18,0 m dla zabudowy wolnostojącej,

c) kąt położenia granic w stosunku do pasa drogowego – od 70° do 110°;

8) ustala się minimalną powierzchnię nowo wydzielanych działek budowlanych – 600 m^2 dla zabudowy bliźniaczej, 800 m^2 dla zabudowy wolnostojącej, z wyjątkiem działek wydzielanych dla realizacji sieci i urządzeń infrastruktury technicznej, dodatkowych dróg wewnętrznych, dojść i dojazdów, powiększenia nieruchomości sąsiedniej oraz regulacji granic pomiędzy nieruchomościami.

§ 17. W zakresie zasad kształtowania zabudowy oraz wskaźników zagospodarowania terenu, na terenach oznaczonych symbolami 1RZM, 2RZM, 3RZM, 4RZM, 5RZM, 6RZM, 7RZM, 8RZM, 9RZM, 10RZM, 11RZM, 12RZM, 13RZM, 14RZM, 15RZM, 16RZM, 17RZM, 18RZM, 19RZM, 20RZM, 21RZM, 22RZM, 23RZM:

1) dopuszcza się zachowanie istniejącej zabudowy z możliwością jej przebudowy, rozbudowy i nadbudowy oraz zmiany sposobu użytkowania przy zastosowaniu parametrów określonych w niniejszym paragrafie;

2) dopuszcza się lokalizację, z zastrzeżeniem § 8 pkt 3:

a) budynków mieszkalnych w zabudowie zagrodowej,

b) budynków inwentarskich,

c) budynków garażowo-gospodarczych i wiat,

d) budowli rolniczych,

e) sieci i urządzeń infrastruktury technicznej,

f) dróg dojazdowych do gruntów rolnych;

3) ustala się wskaźniki zagospodarowania terenu:

a) nadziemna intensywność zabudowy:

- maksymalny – 0,80,

- minimalny – 0,00,

b) maksymalny udział powierzchni zabudowy – 0,40,

c) minimalny udział powierzchni biologicznie czynnej – 0,30;

4) ustala się zasady kształtowania zabudowy:

a) maksymalna wysokość – nie więcej niż 12,0 m,

b) maksymalna liczba kondygnacji – dwie kondygnacje nadziemne,

c) dopuszcza się podpiwniczenie budynków, przy czym poziom posadzki parteru należy sytuować na wysokości nieprzekraczającej 0,6 m nad poziomem terenu,

d) geometria głównych połaci dachowych:

- dla budynku mieszkalnego jednorodzinnego – dachy strome dwu- lub wielospadowe o nachyleniu 30° – 45°,

- dla budynku inwentarskiego, garażowo-gospodarczego i wiaty – dachy płaskie lub strome jedno- lub dwuspadowe o nachyleniu 20° – 45°,

e) pokrycie dachów stromych – dachówka lub materiały imitujące dachówkę w kolorze ceglastym lub matowych odcieniach koloru czerwonego, brązowego, szarego lub czarnego,

f) w przypadku przebudowy i rozbudowy istniejącej zabudowy dopuszcza się zachowanie istniejącej formy i pokrycia dachu.

§ 18. W zakresie zasad kształtowania zabudowy oraz wskaźników zagospodarowania terenu, na terenie oznaczonym symbolem 1RZP:

1) dopuszcza się zachowanie istniejącej zabudowy z możliwością jej przebudowy, rozbudowy i nadbudowy oraz zmiany sposobu użytkowania przy zastosowaniu parametrów określonych w niniejszym paragrafie;

2) dopuszcza się lokalizację:

a) budynków usługowych i produkcyjnych związanych z działalnością rolniczą,

b) budynków garażowo-gospodarczych i wiat,

c) budowli rolniczych,

d) sieci i urządzeń infrastruktury technicznej,

e) dróg dojazdowych do gruntów rolnych;

3) ustala się wskaźniki zagospodarowania terenu:

a) nadziemna intensywność zabudowy:

- maksymalna – 1,00,

- minimalna – 0,00,

b) maksymalny udział powierzchni zabudowy – 0,50,

c) minimalny udział powierzchni biologicznie czynnej – 0,10;

4) ustala się zasady kształtowania zabudowy:

a) maksymalna wysokość – nie więcej niż 12,0 m do kalenicy,

b) maksymalna liczba kondygnacji – dwie kondygnacje nadziemne,

c) dopuszcza się podpiwniczenie budynków,

d) geometria głównych połaci dachowych – dachy płaskie lub strome dwu- lub wielospadowe o nachyleniu do 30°,

e) w przypadku przebudowy i rozbudowy istniejącej zabudowy dopuszcza się zachowanie istniejącej formy dachu.

§ 19. W zakresie zasad kształtowania zabudowy oraz wskaźników zagospodarowania terenu, na terenach oznaczonych symbolami 1U, 2U:

1) dopuszcza się zachowanie istniejącej zabudowy z możliwością jej przebudowy, rozbudowy, nadbudowy oraz zmiany sposobu użytkowania przy zastosowaniu parametrów określonych w niniejszym paragrafie;

2) dopuszcza się lokalizację:

a) budynków usługowych,

b) budynków garażowo-gospodarczych i wiat,

c) sieci i urządzeń infrastruktury technicznej,

d) dojść, dojazdów i miejsc postojowych,

e) dodatkowych dróg wewnętrznych;

3) ustala się wskaźniki zagospodarowania terenu:

a) nadziemna intensywność zabudowy:

- maksymalna – 1,20,

- minimalna – 0,00,

b) maksymalny udział powierzchni zabudowy – 0,60,

c) minimalny udział powierzchni biologicznie czynnej – 0,20;

4) ustala się zasady kształtowania zabudowy:

a) maksymalna wysokość:

- budynku usługowego – nie więcej niż 12,0 m,

- budynku garażowo-gospodarczego i wiaty – nie więcej niż 6,0 m,

b) maksymalna liczba kondygnacji:

- dla budynku usługowego – dwie kondygnacje nadziemne,

- dla budynku garażowo-gospodarczego – jedna kondygnacja nadziemna,

c) dopuszcza się podpiwniczenie budynków, przy czym poziom posadzki parteru należy sytuować na wysokości nieprzekraczającej 0,6 m nad poziomem terenu,

d) geometria głównych połaci dachowych:

- dla budynku usługowego – dachy strome dwu- lub wielospadowe o nachyleniu 30° – 45°,

- dla budynku garażowo-gospodarczego i wiaty – dachy płaskie lub strome jedno- lub dwuspadowe o nachyleniu 20° – 45°,

e) pokrycie dachów stromych – dachówka lub materiały imitujące dachówkę w kolorze ceglastym lub matowych odcieniach koloru czerwonego, brązowego, szarego lub czarnego,

f) w przypadku przebudowy i rozbudowy istniejącej zabudowy dopuszcza się zachowanie istniejącej formy i pokrycia dachu;

5) ustala się parametry działek uzyskanych w wyniku scalania i podziału nieruchomości:

a) minimalna powierzchnia – 400 m^2,

b) minimalna szerokości frontów – 18,0 m,

c) kąt położenia granic w stosunku do pasa drogowego – od 70° do 110°;

6) ustala się minimalną powierzchnię nowo wydzielanych działek budowlanych – 400 m^2, z wyjątkiem działek wydzielanych dla realizacji sieci i urządzeń infrastruktury technicznej, dodatkowych dróg wewnętrznych, dojść i dojazdów, powiększenia nieruchomości sąsiedniej oraz regulacji granic pomiędzy nieruchomościami.

§ 20. W zakresie zasad kształtowania zabudowy oraz wskaźników zagospodarowania terenu, na terenie oznaczonym symbolem 1US:

1) dopuszcza się zachowanie istniejącej zabudowy z możliwością jej przebudowy, rozbudowy i nadbudowy oraz zmiany sposobu użytkowania przy zastosowaniu parametrów określonych w niniejszym paragrafie;

2) dopuszcza się lokalizację:

a) budynków usługowych o funkcji sportu, rekreacji, hotelarstwa, gastronomii, handlu i kultury, w tym kultury fizycznej,

b) budynków garażowo-gospodarczych i wiat,

c) boisk sportowych, placów zabaw dla dzieci i innych urządzeń sportowo-rekreacyjnych,

d) sieci i urządzeń infrastruktury technicznej,

e) dojść, dojazdów i miejsc postojowych,

f) dodatkowych dróg wewnętrznych;

3) ustala się wskaźniki zagospodarowania terenu:

a) nadziemna intensywność zabudowy:

- maksymalna – 0,90,

- minimalna – 0,00,

b) maksymalny udział powierzchni zabudowy – 0,30,

c) minimalny udział powierzchni biologicznie czynnej – 0,10;

4) ustala się zasady kształtowania zabudowy:

a) maksymalna wysokość:

- budynku usługowego – nie więcej niż 12,0 m,

- budynku garażowo-gospodarczego i wiaty – nie więcej niż 6,0 m,

b) maksymalna liczba kondygnacji:

- dla budynku usługowego – trzy kondygnacje nadziemne,

- dla budynku garażowo-gospodarczego – jedna kondygnacja nadziemna,

c) dopuszcza się podpiwniczenie budynków, przy czym poziom parteru należy sytuować na wysokości nieprzekraczającej 0,6 m nad poziomem terenu,

d) geometria głównych połaci dachowych:

- dla budynku usługowego – dachy płaskie lub strome dwu- lub wielospadowe o nachyleniu 20° – 45°,

- dla budynku garażowo-gospodarczego i wiaty – dachy płaskie lub strome jedno- lub dwuspadowe o nachyleniu 20° – 45°,

e) pokrycie dachów stromych – dachówka lub materiały imitujące dachówkę w kolorze ceglastym lub matowych odcieniach koloru czerwonego, brązowego, szarego lub czarnego,

f) w przypadku przebudowy i rozbudowy istniejącej zabudowy dopuszcza się zachowanie istniejącej formy i pokrycia dachu;

5) ustala się parametry działek uzyskanych w wyniku scalania i podziału nieruchomości:

a) minimalna powierzchnia – 500 m^2,

b) minimalna szerokości frontów – 18,0 m,

c) kąt położenia granic w stosunku do pasa drogowego – od 70° do 110°;

6) ustala się minimalną powierzchnię nowo wydzielanych działek budowlanych – 500 m^2, z wyjątkiem działek wydzielanych dla realizacji sieci i urządzeń infrastruktury technicznej, dodatkowych dróg wewnętrznych, dojść i dojazdów, powiększenia nieruchomości sąsiedniej oraz regulacji granic pomiędzy nieruchomościami.

§ 21. W zakresie zasad kształtowania zabudowy oraz wskaźników zagospodarowania terenu, na terenach oznaczonych symbolami 1U-P, 2U-P, 3U-P, 4U-P, 5U-P, 6U-P, 7U-P, 8U-P, 9U-P, 10U-P, 11U-P, 12U-P, 13U-P:

1) dopuszcza się zachowanie istniejącej zabudowy z możliwością jej przebudowy, rozbudowy i nadbudowy oraz zmiany sposobu użytkowania przy zastosowaniu parametrów określonych w niniejszym paragrafie;

2) dopuszcza się lokalizację:

a) budynków usługowych,

b) budynków produkcyjnych, składów i magazynów,

c) budynków biurowo-administracyjnych,

d) budynków garażowo-gospodarczych i wiat,

e) urządzeń fotowoltaicznych, w tym o mocy zainstalowanej większej niż 500 kW,

f) magazynów energii,

g) obiektów, sieci i urządzeń infrastruktury technicznej, w tym stacji elektroenergetycznych, stacji transforatorowych i rozdzielni elektroenergetycznych,

h) dojść, dojazdów i miejsc postojowych,

i) dodatkowych dróg wewnętrznych;

3) ustala się wskaźniki zagospodarowania terenu:

a) nadziemna intensywność zabudowy:

- maksymalna – 3,40,

- minimalna – 0,00,

b) maksymalny udział powierzchni zabudowy – 0,85,

c) minimalny udział powierzchni biologicznie czynnej – 0,10;

4) ustala się zasady kształtowania zabudowy:

a) maksymalna wysokość – nie więcej niż 40,0 m,

b) maksymalna liczba kondygnacji – cztery kondygnacje nadziemne,

c) dopuszcza się podpiwniczenie budynków,

d) geometria głównych połaci dachowych – dachy płaskie lub strome jedno-, dwu- lub wielospadowe o nachyleniu do 30°;

5) ustala się parametry działek uzyskanych w wyniku scalania i podziału nieruchomości:

a) minimalna powierzchnia – 1500 m^2,

b) minimalna szerokości frontów – 18,0 m,

c) kąt położenia granic w stosunku do pasa drogowego – od 70° do 110°.

6) ustala się minimalną powierzchnię nowo wydzielanych działek budowlanych – 1500 m^2, z wyjątkiem działek wydzielanych dla realizacji sieci i urządzeń infrastruktury technicznej, dodatkowych dróg

wewnętrznych, dojść i dojazdów, powiększenia nieruchomości sąsiedniej oraz regulacji granic pomiędzy nieruchomościami.

§ 22. W zakresie zasad kształtowania zabudowy oraz wskaźników zagospodarowania terenu, na terenach oznaczonych symbolami 1L, 2L, 3L, 4L, 5L, 6L, 7L, 8L, 9L:

1) zachowuje się istniejące tereny leśne;

2) ustala się zakaz lokalizacji zabudowy;

3) dopuszcza się lokalizację zgodnie z przepisami odrębnymi:

a) sieci i urządzeń infrastruktury technicznej,

b) dróg leśnych.

§ 23. W zakresie zasad kształtowania zabudowy oraz wskaźników zagospodarowania terenu, na terenach oznaczonych symbolami 1RNR, 2RNR, 3RNR, 4RNR, 5RNR, 6RNR, 7RNR, 8RNR, 9RNR, 10RNR:

1) zachowuje się istniejące użytki rolne;

2) ustala się zakaz lokalizacji zabudowy;

3) dopuszcza się lokalizację zgodnie z przepisami odrębnymi:

a) sieci i urządzeń infrastruktury technicznej,

b) dróg dojazdowych do gruntów rolnych.

§ 24. W zakresie zasad kształtowania zabudowy oraz wskaźników zagospodarowania terenu, na terenach oznaczonych symbolami 1RNL, 2RNL, 3RNL, 4RNL, 5RNL, 6RNL, 7RNL, 8RNL:

1) zachowuje się istniejące łąki i pastwiska;

2) ustala się zakaz lokalizacji zabudowy;

3) dopuszcza się lokalizację zgodnie z przepisami odrębnymi:

a) sieci i urządzeń infrastruktury technicznej,

b) dróg dojazdowych do gruntów rolnych.

§ 25. W zakresie zasad kształtowania zabudowy oraz wskaźników zagospodarowania terenu, na terenach oznaczonych symbolami 1WS, 2WS, 3WS, 4WS, 5WS, 6WS:

1) zachowuje się istniejące cieki i zbiorniki wodne;

2) zakazuje się lokalizacji nowej zabudowy;

3) dopuszcza się lokalizację zgodnie z przepisami odrębnymi:

a) urządzeń wodnych,

b) sieci i urządzeń infrastruktury technicznej,

c) dojść i dojazdów.

§ 26. W zakresie zasad kształtowania zabudowy oraz wskaźników zagospodarowania terenu na terenach oznaczonych symbolami 1IE, 2IE, 3IE, 4IE:

1) dopuszcza się lokalizację:

a) obiektów, sieci i urządzeń infrastruktury technicznej – elektroenergetyka,

b) dojść, dojazdów i miejsc postojowych,

c) dodatkowych dróg wewnętrznych;

2) ustala się wskaźniki zagospodarowania terenu:

a) nadziemna intensywność zabudowy:

- maksymalna – 0,80,

- minimalna – 0,00,

b) maksymalny udział powierzchni zabudowy – 0,80,

c) minimalny udział powierzchni biologicznie czynnej – 0,01;

3) ustala się zasady kształtowania zabudowy:

a) maksymalna wysokość – nie więcej niż 10,0 m,

b) geometria głównych połaci dachowych – dachy płaskie lub strome jedno-, dwu- lub wielospadowe o nachyleniu 20° – 45°,

c) pokrycie dachów stromych – dowolne;

4) ustala się parametry działek uzyskanych w wyniku scalania i podziału nieruchomości:

a) minimalna powierzchnia – 50 m^2,

b) minimalna szerokości frontów – 5,0 m,

c) kąt położenia granic w stosunku do pasa drogowego – od 70° do 110°;

5) ustala się minimalną powierzchnię nowo wydzielanych działek budowlanych – 50 m^2, z wyjątkiem działek wydzielanych dla realizacji sieci i urządzeń infrastruktury technicznej, dodatkowych dróg wewnętrznych, dojść i dojazdów, powiększenia nieruchomości sąsiedniej oraz regulacji granic pomiędzy nieruchomościami.

Rozdział 3.
Przepisy końcowe

§ 27. Ustala się stawkę służącą naliczaniu jednorazowych opłat, o jakich mowa w art. 36 ust. 4 ustawy z dnia 27 marca 2003 r. o planowaniu i zagospodarowaniu przestrzennym (Dz. U. z 2026 r. poz. 538, ze zm.) w wysokości 15%.

§ 28. Wykonanie uchwały powierza się Wójtowi Gminy Radwanice.

§ 29. Uchwała w sprawie niniejszego planu wchodzi w życie po upływie 14 dni od dnia ogłoszenia jej w Dzienniku Urzędowym Województwa Dolnośląskiego.

Zastępca Przewodniczącego Rady Gminy:
Dominika Szkudło

Załącznik nr 1 do uchwały nr XXXIII/191/20 Rady Gminy Radwanice z dnia 29 września 2020 r.

MIEJSCOWY PLAN ZAGOSPODAROWANIA PRZESTRZENNEGO DLA OBRĘBU PRZESIECZNA

ZAŁĄCZNIK NR 1

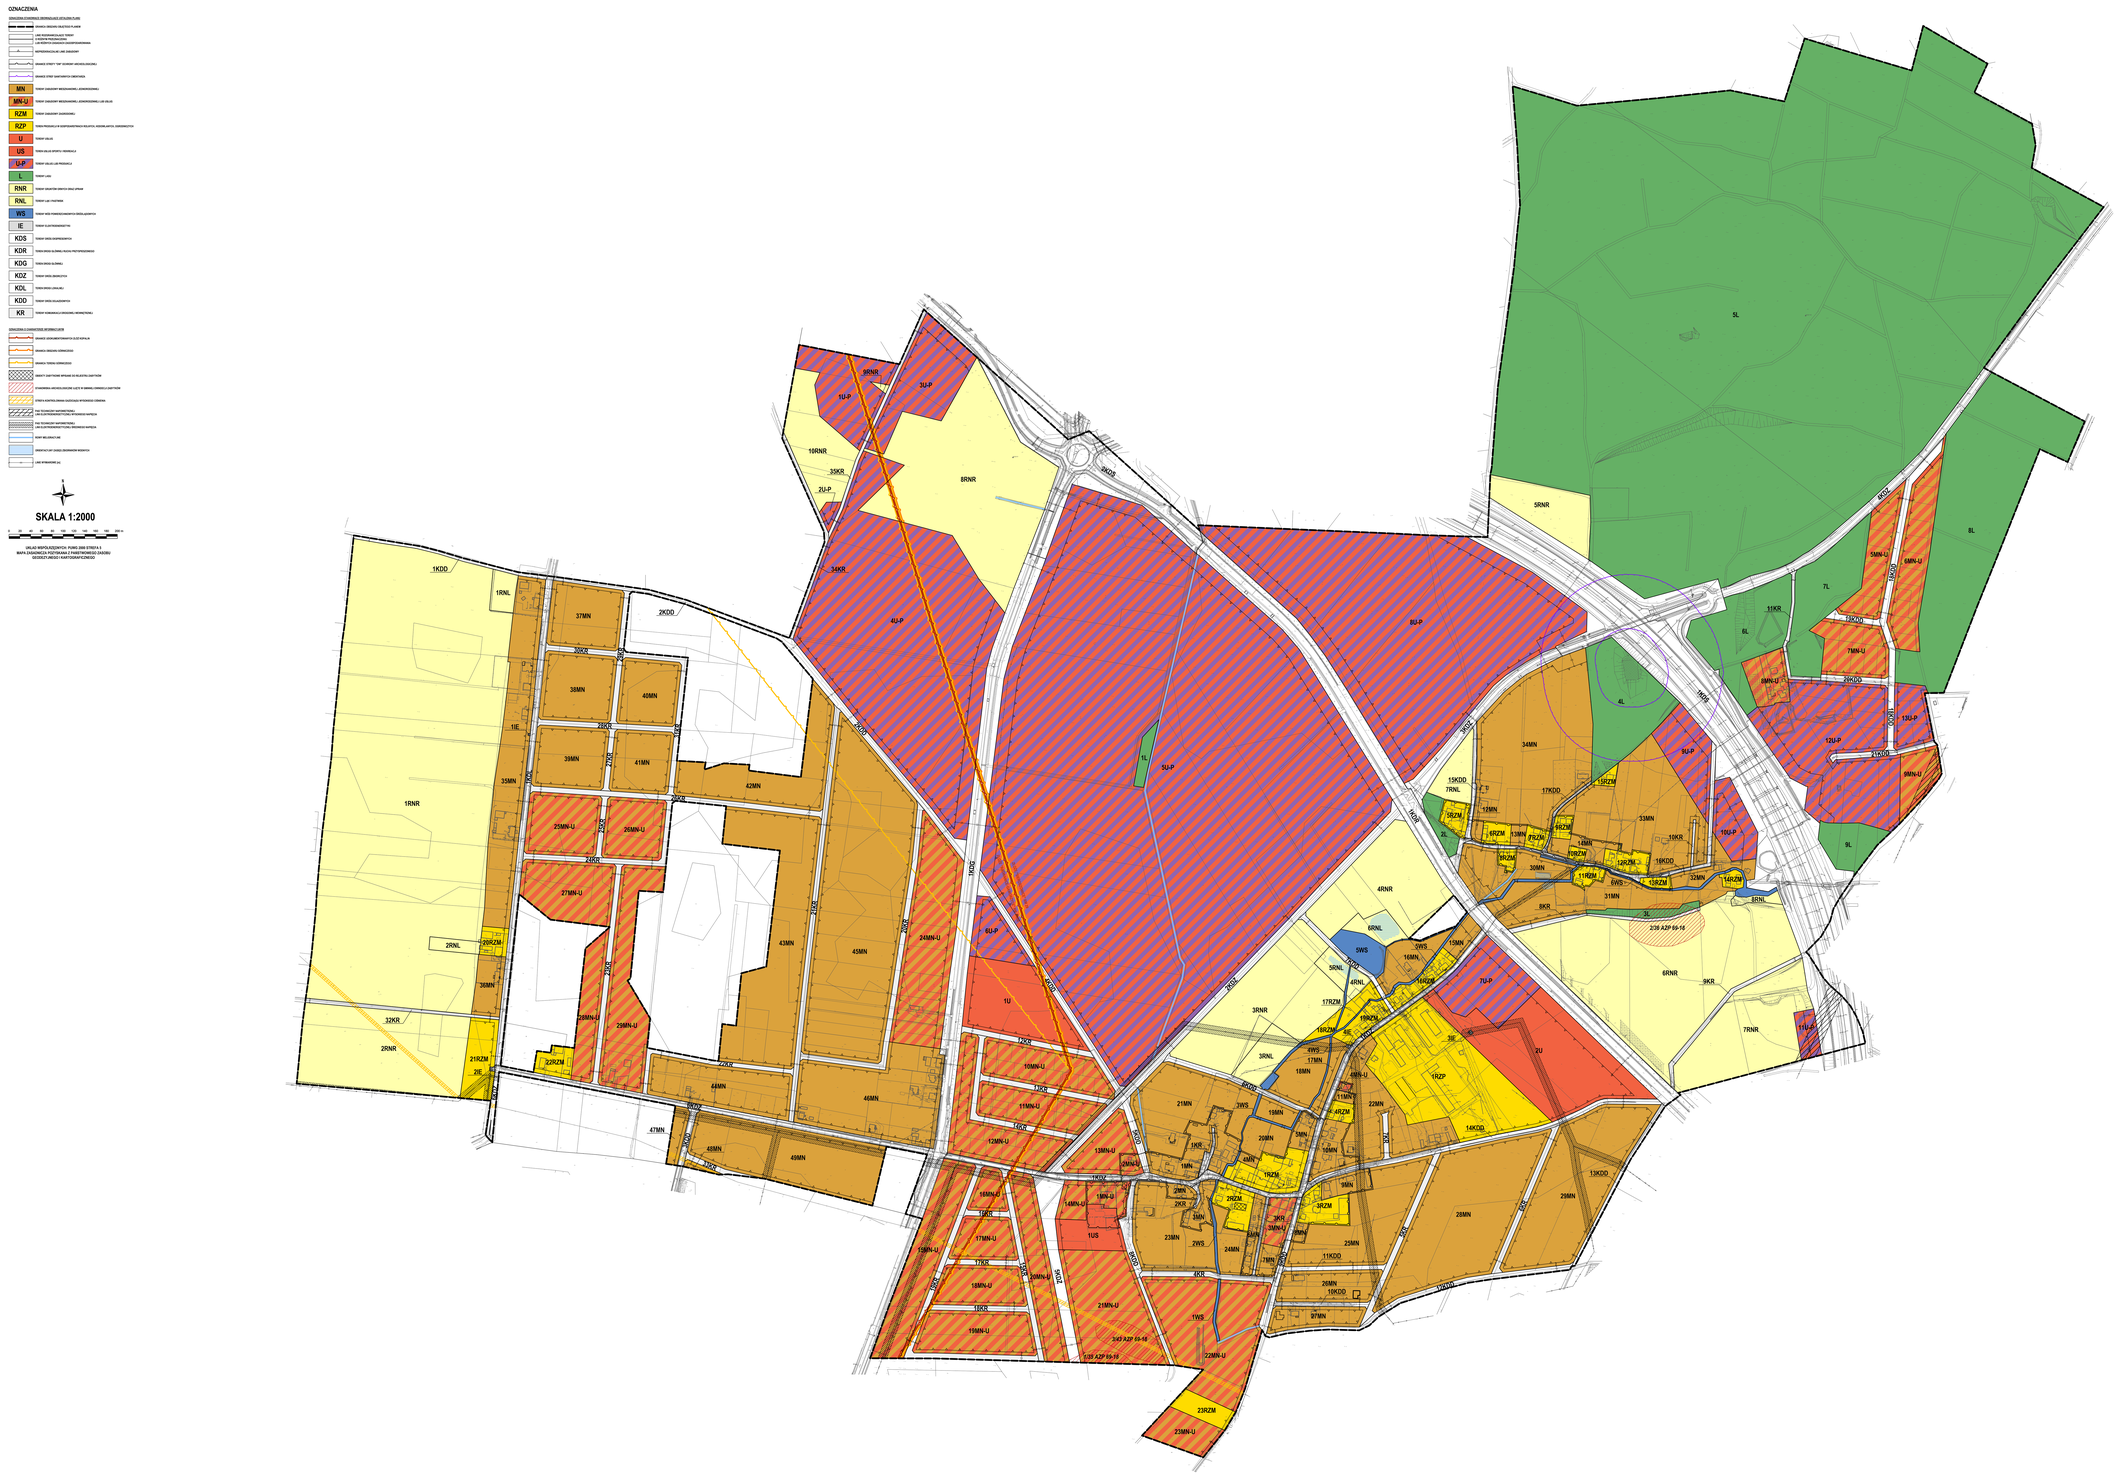
OZNACZENIA
OZNACZENIA STANOWIĄCE OBOWIĄZUJĄCE USTALENIA PLANU
GRANICA OBSZARU OBJĘTEGO PLANEM
LINIE ROZGRANICZAJĄCE TERENY O RÓŻNYM PRZEZNACZENIU
LINI RZĘDOWYCH ZABUDOWY ZAGRODOWEJ
NADZIEMNOSZ/ZALNE LINIE ZABUDOWY
GRANICE STREFY "OW" OCHRONY ARCHEOLOGICZNEJ
GRANICE STREF OCHRONY KRAJOBRAZU
MN TEREN ZABUDOWY MIESZKANIOWEJ JEDNORODZINNEJ
MN-U TEREN ZABUDOWY MIESZKANIOWEJ JEDNORODZINNEJ LUB USŁUG
RZM TEREN ZABUDOWY ZAGRODOWEJ
RZP TEREN PRZEMysŁU W SZCZEGÓLNYCH RELACJACH, KSZTAŁTUJĄCY ZAGROSPODARCZYCH
U TEREN USŁUG
US TERENY USŁUG SPORTU I REKREACJI
U-P TEREN USŁUG LUB PRZEMYSŁU
L TEREN LASU
RNR TEREN UŻYTKÓW ROLNYCH ORAZ UPraw
RNL TEREN ŁĄK I PASTWISK
WS TEREN WÓD PŁYNĄCYCH/WÓD STOJĄCYCH
IE TEREN ELEKTROENERGETYKI
KDS TEREN DRÓG EXPRESOWYCH
KDR TEREN DRÓG GŁÓWNYCH RUCHU PRZYSPIESZONEGO
KDG TERENY DRÓG GŁÓWNYCH
KDZ TEREN DRÓG DROGOWYCH
KDL TEREN DRÓG LOKALNYCH
KDD TEREN DRÓG DOJAZDOWYCH
KR TEREN KOMUNIKACJI KOLEJOWEJ (NORMALNOŚCI)
OZNACZENIA O CHARAKTERZE INFORMACYJNYM
GRANICE GEOMORFOLOGICZNYCH ZLEŚNIKÓW
GRANICE OBSZARU GÓRNICZEGO
GRANICA TERENU GÓRNICZEGO
OBSZAR CZYNNYCH WYPADKÓW SIĘ NA SKUTEK CZYNNYCH
STANOWISKA ARCHEOLOGICZNE LUCZE W GRANICACH OBSZARU CZYNNYCH
STREFA KONTROLI ZAKŁADU WYSOKIEGO STANOWIA
PAS TECHNICZNY NAPIĘTNICZNY LINII ELETROENERGETYCZNEJ 400 KV
PAS TECHNICZNY NAPIĘTNICZNY LINII ELETROENERGETYCZNEJ 110 KV
RUNY MELIORACYJNE
OBIEKTY NA ZAKŁAD ZNIEWNICZEŃ WIDOCZNYCH
LINE WYNIKAJĄCE (AL)
SKALA 1:2000
0 20 40 60 80 100 120 140 160 180 200 m
UKŁAD WSPÓŁRZĘDNYCH: PUWG 2000 STREFA 6
MAPA ZASADNICZA POZYSKANA Z BANKU PRZEMIESZCZAŃSKI
GEODEZJA OBRZĘD I KARTOGRAFI PLONKOD
1KDD
1RNL
37MN
2KDD
30KDD
38MN
40MN
1IE
29KDD
39MN
41MN
35MN
1RNR
42MN
25MN-U
26MN-U
24KDR
27MN-U
28RNL
29RZM
30MN
32KR
29RNR
28MN-U
29MN-U
21RZM
21IE
22RZM
44MN
46MN
47MN
48MN
49MN
43MN
45MN
24MN-U
6LP
1U
12KR
10MN-U
11MN-U
14KR
12MN-U
13MN-U
14MN-U
16MN-U
15MN-U
17MN-U
17KR
18MN-U
18KR
19MN-U
20MN-U
21MN-U
1US
22MN-U
23RZM
23MN-U
9RNR
1LP
3LP
10RNR
33KR
7LP
8RNR
34KR
4LP
2KDS
8LP
5RNR
5L
8L
4DZ
5MN-U
6MN-U
1KDD
7L
11KR
6L
13KDD
7MN-U
29KDD
8MN-U
4L
14KDD
12LP
13LP
21KDD
9MN-U
10MN-U
1KDS
34MN
15KDD
7RNL
17KDD
13RZM
9LP
33MN
10KR
19LP
9L
17MN
18RZM
19RZM
20RZM
21RZM
22RZM
16KDD
30MN
11RZM
8WS
18RZM
32MN
14RZM
31MN
8KR
3L
3RNL
4RNR
6RNL
5WS
16MN
15MN
5RNL
4RNL
14RZM
7LP
6RNR
9KR
7RNR
17RZM
19RZM
3RNR
4WS
17MN
18MN
4MN-U
11MN
4RZM
22MN
1RZP
2U
1R
14KDD
21MN
3WS
19MN
5MN
1KR
4KR
1RZM
9MN
16MN
2MN
2KR
2RZM
3RZM
3MN
3RH
3MN-U
2WS
23MN
24MN
7MN
11KDD
28MN
29MN
13KDD
25MN
26MN
10KDD
97MN
8KR
1WS
22MN-U
1KDR
2KDR
3KDR
4KDR
5KDR
6KDR
7KDR
8KDR
9KDR
10KDR
11KDR
12KDR
13KDR
14KDR
15KDR
16KDR
17KDR
18KDR
19KDR
20KDR
21KDR
22KDR
23KDR
24KDR
25KDR
26KDR
27KDR
28KDR
29KDR
30KDR
31KDR
32KDR
33KDR
34KDR
35KDR
36KDR
37KDR
38KDR
39KDR
40KDR
41KDR
42KDR
43KDR
44KDR
45KDR
46KDR
47KDR
48KDR
49KDR
1KDS
2KDS
3KDS
4KDS
5KDS
6KDS
7KDS
8KDS
9KDS
10KDS
11KDS
12KDS
13KDS
14KDS
15KDS
16KDS
17KDS
18KDS
19KDS
20KDS
21KDS
22KDS
23KDS
24KDS
25KDS
26KDS
27KDS
28KDS
29KDS
30KDS
31KDS
32KDS
33KDS
34KDS
35KDS
36KDS
37KDS
38KDS
39KDS
40KDS
41KDS
42KDS
43KDS
44KDS
45KDS
46KDS
47KDS
48KDS
49KDS
1KDL
2KDL
Załącznik nr 2 do uchwały nr XXXII/191/26
Rady Gminy Radwanice
z dnia 29 września 2026 r.

ROZSTRZYGNIĘCIE
RADY GMINY RADWANICE
w sprawie rozpatrzenia uwag wniesionych do projektu miejscowego planu zagospodarowania przestrzennego dla obrębu Przesieczna

Na podstawie art. 20 ust. 1 ustawy z dnia 27 marca 2003 r. o planowaniu i zagospodarowaniu przestrzennym (Dz. U. z 2026 r. poz. 538 ze zm.), w związku z art. 67 ust. 3 ustawy z dnia 7 lipca 2023 r. o zmianie ustawy o planowaniu i zagospodarowaniu przestrzennym oraz niektórych innych ustaw (Dz. U. z 2023 r. poz. 1688 ze zm.), oraz rozstrzygnięcia Wójta Gminy Radwanice w sprawie rozpatrzenia uwag wniesionych do projektu **miejscowego planu zagospodarowania przestrzennego dla obrębu Przesieczna** wraz z **prognozą oddziaływania na środowisko** podczas konsultacji społecznych w dniach od 24 lipca 2026 r. do 24 sierpnia 2026 r., Rada Gminy Radwanice rozstrzyga, co następuje:

1. **Uwaga złożona przez:** osobę prawną:

a) **nieruchomość, której dotyczy uwaga:** obszar objęty planem,

b) **treść uwagi:** proponujemy wykreślić część zapisu ujętego w ustaleniu zawartym w § 8 ust. 2 lit. a i b mpzp, o treści: „lub w przypadku zmiany charakteru dotychczasowej działalności”, aby docelowo uzyskać ustalenie o brzmieniu: § 8. W zakresie zasad ochrony dziedzictwa kulturowego i zabytków, w tym krajobrazów kulturowych, oraz dóbr kultury współczesnej ustala się: (…) 2) w zakresie ochrony archeologicznego dziedzictwa kulturowego: a) ochronę stanowisk archeologicznych ujętych w ewidencji zabytków poprzez nakaz przeprowadzenia badań archeologicznych zgodnie z przepisami odrębnymi podczas robót ziemnych, b) strefę „OW” ochrony archeologicznej, zgodnie z rysunkiem planu, w której obowiązuje nakaz przeprowadzenia badań archeologicznych zgodnie z przepisami odrębnymi podczas robót ziemnych,

c) **rozstrzygnięcie:** uwaga nieuwzględniona,

d) **uzasadnienie:** ustalenia dotyczące zasad ochrony dziedzictwa kulturowego i zabytków, w tym krajobrazów kulturowych, oraz dóbr kultury współczesnej wynikają z wniosku konserwatora zabytków i pozostają tożsame z ustaleniami obowiązującego planu miejscowego.

2. **Uwaga złożona przez:** osobę prawną:

a) **nieruchomość, której dotyczy uwaga:** obszar objęty planem,

b) **treść uwagi:** zapis § 6 mpzp ustala zasady ochrony środowiska, w tym w ust. 7 – w zakresie zagospodarowania mas ziemnych i skalnych. Wnosimy o wprowadzenie zmian w treści niniejszej części mpzp, aby docelowy zapis przyjął brzmienie: § 6. W zakresie zasad ochrony środowiska, przyrody i krajobrazu ustala się: (…) 7) w zakresie zagospodarowania mas ziemnych i skalnych: a) dopuszczenie zagospodarowania mas ziemnych i skalnych powstających w wyniku eksploatacji kopalin do wypełniania pustek poeksploatacyjnych skałą płonną w celu ograniczania wpływu robót górniczych zgodnie z przepisami odrębnymi, b) dopuszczenie zagospodarowania mas ziemnych i skalnych powstających podczas działalności górniczej, w tym w szczególności prowadzenia robót inwestycyjnych, remontowych, działalności wydobywczej rudy miedzi, w tym głębienia szybu, oraz odpadów z flotacji rud miedzi, a także innych odpadów niezwiązanych z działalnością górniczą, w sposób niezagrażający zdrowiu i życiu ludzi oraz środowisku zgodnie z przepisami odrębnymi, na cele: − utwardzania powierzchni terenów, do których przedsiębiorca górniczy lub zależne od niego

b) podmioty posiadają tytuł prawny, − wykorzystania w podziemnych technikach górniczych, polegających na wykorzystaniu odpadów jako składnika podsadzki hydraulicznej i samozestalającej, do doszczelniania zrobów, które powstały w wyniku eksploatacji prowadzonej systemem z ugięciem stropu, podsadzki suchej i innych, do profilaktyki przeciwpożarowej i budowy korków izolacyjnych, do likwidacji zbędnych wyrobisk w tym szybów, do wzmocnień i stabilizacji wyrobisk górniczych oraz do utwardzania dróg na dole kopalni, − budowy wałów, nasypów kolejowych i drogowych, − podbudowy dróg, − utworzenia barier ziemnych, − wykorzystania przy rekultywacji istniejących składowisk oraz obiektów unieszkodliwiania odpadów wydobywczych, − wykorzystania przy rekultywacji wyrobisk poeksploatacyjnych, nieeksploatowanych części wyrobisk, c) dopuszczenie zagospodarowania w podziemnych wyrobiskach górniczych odpadów powstałych w wyniku eksploatacji i przerabiania wydobytej na powierzchnię ziemi rudy miedzi zgodnie z przepisami odrębnymi, przy czym: − odpady wydobywcze nie mogą zagrażać zdrowiu i życiu ludzi oraz środowisku, − odpady wydobywcze nie mogą oddawać odcieków do otoczenia przekraczających parametry określone w przepisach odrębnych oraz zagrażać środowisku,

c) **rozstrzygnięcie:** uwaga nieuwzględniona częściowo,

d) **uzasadnienie:** w planie miejscowym uwzględniono wnioskowane zmiany ustaleń w zakresie zagospodarowania mas ziemnych, z wyjątkiem możliwości ustaleń dotyczących odpadów niezwiązanych z działalnością górniczą.

3. **Uwaga złożona przez:** osobę prawną:

a) **nieruchomość, której dotyczy uwaga:** obszar objęty planem,

b) **treść uwagi:** procedowany mpzp określa w § 13 zasady modernizacji, rozbudowy i budowy systemów komunikacji i infrastruktury technicznej. W ust. 14 niniejszego paragrafu zawarte są dopuszczenia dla infrastruktury górniczej kopalni rud miedzi. Wnosimy o uzupełnienie treści ustalenia ujętego w § 13 ust. 14 lit. b mpzp, aby docelowy zapis przyjął brzmienie: 14) w zakresie infrastruktury górniczej kopalni rud miedzi: (…) b) dopuszczenie lokalizacji nowych sieci i urządzeń infrastruktury górniczej służącej obsłudze zakładów górniczych oraz obiektów, instalacji i urządzeń związanych z monitorowaniem i ochroną środowiska oraz bezpieczeństwem ludzi i mienia z zachowaniem przepisów odrębnych,

c) **rozstrzygnięcie:** uwaga nieuwzględniona,

d) **uzasadnienie:** dopuszczenie możliwości lokalizowania obiektów budowlanych związanych z monitorowaniem i ochroną środowiska oraz bezpieczeństwem ludzi i mienia wymaga ustalenia odpowiedniego przeznaczenia terenu.

4. **Uwaga złożona przez:** osobę prawną:

a) **nieruchomość, której dotyczy uwaga:** obszar objęty planem,

b) **treść uwagi:** pismem z dnia 28 kwietnia 2025 r. (znak CS.ON.2103-11.196.2025), zgłaszaliśmy uwagi do zaprezentowanej treści Prognozy oddziaływania na środowisko projektu przedmiotowego mpzp (PONS). Po zapoznaniu się z treścią aktualnej wersji PONS, mając na uwadze zgłaszane postulaty do mpzp - prosimy o rozpatrzenie wniosku o wprowadzenie zmian w zapisach Prognozy, zgodnie z poniższymi wskazaniami. 5.1. Rozdział 4. Analiza rozwiązań funkcjonalno-przestrzennych zawartych w projekcie miejscowego planu. W zakresie ochrony środowiska, przyrody i krajobrazu: pkt 6) w zakresie zagospodarowania mas ziemnych i skalnych: pkt 6) lit. a) dopuszczenie zagospodarowania mas ziemnych i skalnych powstających w wyniku eksploatacji kopalin do wypełniania pustek poeksploatacyjnych skałą płonną w celu ograniczania wpływu robót górniczych zgodnie z przepisami odrębnymi. 5.2. Rozdział 8. Cele ochrony środowiska ustanowione na szczeblu międzynarodowym, wspólnotowym i krajowym, istotne z punktu widzenia projektowanego dokumentu oraz sposoby, w jakich te cele i inne problemy środowiska zostały uwzględnione podczas opracowania planu. TAB.8.1 Cele ochrony środowiska ustanowione na szczeblu międzynarodowym, wspólnotowym i krajowym (str. 23). Wprowadzenie zasad w zakresie zagospodarowania mas ziemnych i skalnych: − dopuszczenie zagospodarowania mas ziemnych i skalnych powstających w wyniku eksploatacji kopalin do wypełniania pustek poeksploatacyjnych skałą płonną w celu ograniczania wpływu robót górniczych zgodnie z przepisami odrębnymi, − dopuszczenie zagospodarowania mas ziemnych i skalnych powstających podczas działalności górniczej, w tym w szczególności prowadzenia robót inwestycyjnych, remontowych, działalności wydobywczej rudy miedzi, w tym głębienia szybu, oraz odpadów z flotacji rud miedzi, a także innych odpadów niezwiązanych z działalnością górniczą, w sposób niezagrażający zdrowiu i życiu ludzi oraz środowisku zgodnie z przepisami odrębnymi, na cele: utwardzania powierzchni terenów, do których przedsiębiorca górniczy lub zależne od niego podmioty posiadają tytuł prawny (…). 5.3. Rozdział 9.2.5. Przewidywane znaczące oddziaływania na powierzchnię ziemi. Strona 28. W związku z funkcjonowaniem kopalni rud miedzi w ustaleniach planu miejscowego dopuszczono zagospodarowanie mas ziemnych i skalnych powstających w wyniku eksploatacji kopalin do wypełniania pustek poeksploatacyjnych skałą płonną w celu ograniczania wpływu robót górniczych zgodnie z przepisami odrębnymi, dopuszczono zagospodarowania mas ziemnych i skalnych powstających podczas działalności górniczej, w tym w szczególności prowadzenia robót inwestycyjnych, remontowych, działalności wydobywczej rudy miedzi, w tym głębienia szybu, oraz odpadów z flotacji rud miedzi, a także innych odpadów niezwiązanych z działalnością górniczą, w sposób niezagrażający zdrowiu i życiu ludzi oraz środowisku zgodnie z przepisami odrębnymi, na cele: utwardzania powierzchni terenów, do których przedsiębiorca górniczy lub zależne od niego podmioty posiadają tytuł prawny, wykorzystania w podziemnych technikach górniczych (…). 5.4. Rozdział 9.2.10. Inne zagrożenia dla środowiska gromadzeniem odpadów. Strona 31. W związku z funkcjonowaniem kopalni rud miedzi w ustaleniach planu miejscowego dopuszczono zagospodarowanie mas ziemnych i skalnych powstających w wyniku eksploatacji kopalin do wypełniania pustek poeksploatacyjnych skałą płonną w celu ograniczania wpływu robót górniczych zgodnie z przepisami odrębnymi, dopuszczono zagospodarowania mas ziemnych i skalnych powstających podczas działalności górniczej, w tym w szczególności prowadzenia robót inwestycyjnych, remontowych, działalności wydobywczej rudy miedzi, w tym głębienia szybu, oraz odpadów z flotacji rud miedzi, a także innych odpadów niezwiązanych z działalnością górniczą, w sposób niezagrażający zdrowiu i życiu ludzi oraz środowisku zgodnie z przepisami odrębnymi, na cele: utwardzania powierzchni terenów, do których przedsiębiorca górniczy lub zależne od niego podmioty posiadają tytuł prawny (…). 5.5.Rozdział 11.1. Proponowane rozwiązania mające na celu zapobieganie, ograniczanie lub kompensację przyrodniczą negatywnych oddziaływań na środowisko w szczególności na cele i przedmiot ochrony obszarów natura 2000. Strona 33. Plan miejscowy wprowadza szereg ustaleń (rozwiązań) zapewniających ochronę elementów środowiska przyrodniczego: (…) - racjonalne zagospodarowanie mas ziemnych i skalnych poprzez dopuszczenie zagospodarowania mas ziemnych i skalnych powstających w wyniku eksploatacji kopalin do wypełniania pustek poeksploatacyjnych skałą płonną w celu ograniczania wpływu robót górniczych zgodnie z przepisami odrębnymi, dopuszczenie zagospodarowania mas ziemnych i skalnych powstających podczas działalności górniczej, w tym w szczególności prowadzenia robót inwestycyjnych, remontowych, działalności wydobywczej rudy miedzi, w tym głębienia szybu, oraz odpadów z flotacji rud miedzi, a także innych odpadów niezwiązanych z działalnością górniczą, w sposób niezagrażający zdrowiu i życiu ludzi oraz środowisku zgodnie z przepisami odrębnymi, na cele: utwardzania powierzchni terenów, do których przedsiębiorca górniczy lub zależne od niego podmioty posiadają tytuł prawny (…). 5.6. Rozdział 12. Streszczenie sporządzone w języku niespecjalistycznym. Strona 40. W planie ustalono warunki gospodarowania odpadami poprzez nakaz zagospodarowania odpadów zgodnie z regulaminem utrzymania

czystości i porządku w gminie oraz przepisami odrębnymi. W związku z funkcjonowaniem kopalni rud miedzi w ustaleniach planu miejscowego dopuszczono zagospodarowanie mas ziemnych i skalnych powstających w wyniku eksploatacji kopalin do wypełniania pustek poeksploatacyjnych skałą płonną w celu ograniczania wpływu robót górniczych zgodnie z przepisami odrębnymi, dopuszczono zagospodarowania mas ziemnych i skalnych powstających podczas działalności górniczej, w tym w szczególności prowadzenia robót inwestycyjnych, remontowych, działalności wydobywczej rudy miedzi, w tym głębienia szybu, oraz odpadów z flotacji rud miedzi, a także innych odpadów niezwiązanych z działalnością górniczą, w sposób niezagrażający zdrowiu i życiu ludzi oraz środowisku zgodnie z przepisami odrębnymi, na cele: utwardzania powierzchni terenów, do których przedsiębiorca górniczy lub zależne od niego podmioty posiadają tytuł prawny. Strona 41. (…) - racjonalne zagospodarowanie mas ziemnych i skalnych poprzez dopuszczenie zagospodarowania mas skalnych powstających w wyniku eksploatacji kopalin do wypełniania pustek poeksploatacyjnych skałą płonną w celu ograniczania wpływu robót górniczych zgodnie z przepisami odrębnymi, dopuszczenie zagospodarowania mas ziemnych i skalnych powstających podczas działalności górniczej, w tym w szczególności prowadzenia robót inwestycyjnych, remontowych, działalności wydobywczej rudy miedzi, w tym głębienia szybu, oraz odpadów z flotacji rud miedzi, a także innych odpadów niezwiązanych z działalnością górniczą, w sposób niezagrażający zdrowiu i życiu ludzi oraz środowisku zgodnie z przepisami odrębnymi, na cele: utwardzania powierzchni terenów, do których przedsiębiorca górniczy lub zależne od niego podmioty posiadają tytuł prawny (…),

c) **rozstrzygnięcie:** uwaga nieuwzględniona częściowo,

d) **uzasadnienie:** w prognozie oddziaływania na środowisko uwzględniono zmiany wynikające z korekty projektu planu miejscowego.

5. **Uwaga złożona przez:** osobę prawną:

a) **nieruchomość, której dotyczy uwaga:** obszar objęty planem,

b) **treść uwagi:** pismem z dnia 28 kwietnia 2025 r. (znak CS.ON.2103-11.196.2025), wnosiliśmy między innymi o ujęcie w PONS informacji wskazujących, że obszar objęty procedowanym mpzp, zawiera się w granicach obszaru objętego koncesją nr 7/2021/p na poszukiwanie i rozpoznawanie złoża rud miedzi „Radwanice-Gaworzyce” w obszarze Radwanice. Nie odnajdując postulowanej treści w aktualnej wersji Prognozy, wnosimy o wprowadzenie do rozdziału 5.3. PONS (Charakterystyka środowiska przyrodniczego) – w części poświęconej zasobom kopalin – informacji w brzmieniu: Pozostałe fragmenty złoża „Radwanice-Gaworzyce” nie są obecnie zagospodarowane. Fragmenty te objęte są koncesją eksploracyjną nr 7/2021/p na poszukiwanie i rozpoznawanie złoża „Radwanice-Gaworzyce” w obszarze Radwanice. Prowadzona działalność eksploracyjna może doprowadzić do pojawienia się działalności górniczej również w tych dotychczas niezagospodarowanych częściach,

c) **rozstrzygnięcie:** uwaga nieuwzględniona,

d) **uzasadnienie:** projekt planu miejscowego nie zawiera ustaleń dotyczących możliwości eksploatacji obszaru objętego koncesją na poszukiwanie i rozpoznawanie złoża rud miedzi „Radwanice-Gaworzyce”, a tym samym brak jest uzasadnienia dla wprowadzania wnioskowanych zmian w prognozie oddziaływania na środowisko.

Załącznik nr 3 do uchwały nr XXXII/191/26
Rady Gminy Radwanice
z dnia 29 września 2026 r.

ROZSTRZYGNIĘCIE
RADY GMINY RADWANICE
o sposobie realizacji zapisanych w miejscowym planie zagospodarowania przestrzennego dla obrębu Przesieczna inwestycji z zakresu infrastruktury technicznej, które należą do zadań własnych gminy, oraz zasadach ich finansowania

Na podstawie art. 20 ust. 1 ustawy z dnia 27 marca 2003 r. o planowaniu i zagospodarowaniu przestrzennym (Dz. U. z 2026 r. poz. 538, ze zm.), art. 7 ust. 1 pkt 2 i 3 ustawy z dnia 8 marca 1990 r. o samorządzie gminnym (Dz. U. z 2026 r. poz. 662, ze zm.), Rada Gminy Radwanice rozstrzyga co następuje:

§ 1. Sposób realizacji zapisanych w planie inwestycji z zakresu infrastruktury technicznej:

1. Zapisane w miejscowym planie zagospodarowania przestrzennego dla obrębu Przesieczna inwestycje z zakresu infrastruktury technicznej, które należą do zadań własnych gminy to inwestycje z zakresu:

1) komunikacji – rozbudowa dróg zbiorczych, lokalnych i dojazdowych;

2) infrastruktury technicznej – rozbudowa sieci wodociągowej, kanalizacji sanitarnej i deszczowej.

2. Inwestycje te będą realizowane w następujący sposób:

1) zgodnie z przepisami prawa materialnego i finansowego w tym zakresie;

2) za podstawę przyjęcia realizacji wyżej wyznaczonych zadań, które należą do zadań własnych stanowić będą zapisy Wieloletniej Prognozy Finansowej Gminy Radwanice;

3) określenie terminów przystąpienia i zakończenia realizacji tych zadań, ustalone będzie według kryteriów i zasad przyjętych przy konstruowaniu Wieloletniej Prognozy Finansowej Gminy Radwanice;

4) inwestycje realizowane mogą być etapowo w zależności od wielkości środków przeznaczonych na inwestycje.

§ 2. Zasady finansowania zapisanych w planie inwestycji z zakresu infrastruktury technicznej, które należą do zadań własnych gminy, zgodnie z przepisami o finansach publicznych. Finansowanie inwestycji będzie odbywać się poprzez:

1) wydatki z budżetu gminy;

2) współfinansowanie środkami zewnętrznymi, poprzez budżet gminy w ramach m.in.:

a) dotacji Unii Europejskiej,

b) dotacji samorządu województwa,

c) dotacji i pożyczek z funduszy celowych,

d) kredytów i pożyczek bankowych,

e) innych środków zewnętrznych;

3) udział inwestorów w finansowaniu w ramach porozumień o charakterze cywilno-prawnym lub w formie partnerstwa publiczno-prywatnego – „PPP”.

Załącznik nr 4 do uchwały nr XXXII/191/26

Rady Gminy Radwanice

z dnia 29 września 2026 r

Zalacznik4.gml

Dane przestrzenne, o których mowa w art. 67a ust. 3 i 5 ustawy z dnia 27 marca 2003 r. o planowaniu i zagospodarowaniu przestrzennym (j.t. Dz.U. z 2020 r. poz. 293 z późn. zm.) ujawnione zostaną po kliknięciu w ikonę