



DZIENNIK URZĘDOWY

WOJEWÓDZTWA DOLNOŚLĄSKIEGO

Wrocław, dnia 5 października 2022 r.

Poz. 4710

UCHWAŁA NR XLIV/480/2022 RADY MIASTA BOLESŁAWIEC

z dnia 28 września 2022 r.

w sprawie uchwalenia miejscowego planu zagospodarowania przestrzennego dla terenu zlokalizowanego w kwartale ulic: Ptasia - Stokrotek - Skowronkowa w Bolesławcu

Na podstawie art. 18 ust. 2 pkt 5 ustawy z dnia 8 marca 1990 r. o samorządzie gminnym (Dz. U. z 2022 r. poz. 559, 583, 1005, 1079 i 1561) i art. 20 ust. 1 ustawy z dnia 27 marca 2003 r. o planowaniu i zagospodarowaniu przestrzennym (Dz. U. z 2022 r. poz. 503), w związku z uchwałą nr XXVII/310/2021 Rady Miasta Bolesławiec z dnia 24 lutego 2021 r. w sprawie przystąpienia do sporządzenia miejscowego planu zagospodarowania przestrzennego dla terenu zlokalizowanego w kwartale ulic: Ptasia - Stokrotek - Skowronkowa w Bolesławcu, Rada Miasta Bolesławiec uchwala, co następuje:

Rozdział 1.

Przepisy ogólne

§ 1. 1. Uchwala się miejscowy plan zagospodarowania przestrzennego dla terenu zlokalizowanego w kwartale ulic: Ptasia - Stokrotek - Skowronkowa w Bolesławcu, zwany dalej planem, po stwierdzeniu, że nie narusza on ustaleń „Studium uwarunkowań i kierunków zagospodarowania przestrzennego miasta Bolesławiec”, przyjętego uchwałą nr XLVI/471/2018 Rady Miasta Bolesławiec z dnia 28 marca 2018 r.

2. Załącznikami do uchwały są:

- 1) załącznik nr 1 - rysunek planu w skali 1:1000;
- 2) załącznik nr 2 - zbiór danych przestrzennych w postaci dokumentu elektronicznego GML;
- 3) załącznik nr 3 - rysunek planu w postaci cyfrowej reprezentacji z nadaną georeferencją w postaci pliku GeoTIFF.

3. Do projektu planu nie wniesiono uwag wymagających rozstrzygnięcia w sposób określony w art. 20 ust. 1 ustawy o planowaniu i zagospodarowaniu przestrzennym.

4. W planie nie zapisano realizacji inwestycji z zakresu infrastruktury technicznej, które należą do zadań własnych gminy, wymagających rozstrzygnięcia o sposobie ich realizacji oraz zasadach ich finansowania, w sposób określony w art. 20 ust. 1 ustawy o planowaniu i zagospodarowaniu przestrzennym.

§ 2. 1. Następujące oznaczenia graficzne na rysunku planu są obowiązującymi ustaleniami planu:

- 1) granica obszaru objętego planem, która:
 - a) została oznaczona na rysunku planu zgodnie z uchwałą nr XXVII/310/2021 Rady Miasta Bolesławiec z dnia 24 lutego 2021 r.,
 - b) stanowi jednocześnie granicę obszaru położonego:

- w zasięgu Głównego Zbiornika Wód Podziemnych GZWP nr 317 „Niecka zewnętrzna sudecka Bolesławiec”,
- w granicach jednostki urbanistycznej „H”;

- 2) linie rozgraniczające tereny o różnym przeznaczeniu lub różnych zasadach zagospodarowania;
- 3) oznaczenia terenów o różnym przeznaczeniu lub różnych zasadach zagospodarowania, składające się z symbolu jednostki urbanistycznej, numeru kolejnego terenu (w ramach danej klasy przeznaczenia terenu) oraz symbolu klasy przeznaczenia terenu:
 - a) tereny zabudowy mieszkaniowej jednorodzinnej, oznaczone symbolami: **H.1MN** i **H.2MN**,
 - b) tereny komunikacji drogowej wewnętrznej oznaczone symbolami: **H.1KR** i **H.2KR**;
- 4) nieprzekraczalne linie zabudowy;
- 5) oznaczenia wymiarowe w metrach.

2. Pozostałe oznaczenia graficzne na rysunku planu mają charakter informacyjny.

§ 3. Ilekroć w uchwale jest mowa o:

- 1) **jednostce urbanistycznej** - należy przez to rozumieć obszar wydzielony ze struktury miasta w oparciu o model funkcjonalno-przestrzenny miasta przyjęty w „Studium uwarunkowań i kierunków zagospodarowania przestrzennego miasta Bolesławiec”, oznaczony literą „H”, poprzedzającą symbol oznaczenia terenu;
- 2) **modernizacji** - należy przez to rozumieć ogół robót budowlanych i prac instalacyjnych, mający na celu trwałe podniesienie wartości użytkowej obiektów budowlanych, w tym budynków oraz sieci infrastruktury technicznej i komunikacji (obejmujący także całkowitą wymianę nie posiadającej potencjału modernizacyjnego części obiektu budowlanego), jak również dostosowanie ich parametrów do aktualnych wymogów wynikających z przepisów odrębnych oraz do aktualnych wymagań technologicznych;
- 3) **nieprzekraczalnej linii zabudowy** - należy przez to rozumieć linię ograniczającą (samodzielnie bądź łącznie z liniami rozgraniczającymi) część terenu, na której dopuszcza się wznoszenie zabudowy, przy czym poza wyznaczone na rysunku planu nieprzekraczalne linie zabudowy mogą sięgać:
 - a) gzymsy - nie więcej niż 0,20 m,
 - b) okapy - nie więcej niż 0,80 m,
 - c) nadwieszania kondygnacji, wykusze, balkony i galerie oraz inne części budynku wzbogacające architektonicznie i funkcjonalnie jego elewację, usytuowane powyżej parteru budynku - nie więcej niż 1,50 m,
 - d) ukształtowania wejść do budynków, schody zewnętrzne, pochylnie i rampy schody zewnętrzne, pochylnie i rampy – według lokalnych uwarunkowań, nie więcej niż do granicy działki budowlanej;
- 4) **powierzchni użytkowej** - należy przez to rozumieć powierzchnię pomieszczeń służących do zaspokojenia potrzeb związanych bezpośrednio z przeznaczeniem budynku (lub jego wydzielonej części), mierzoną po wewnętrznej długości ścian na poziomie podłogi, za wyjątkiem powierzchni klatek schodowych oraz szybów dźwigowych. Powierzchnię pomieszczeń lub ich części oraz części kondygnacji o wysokości w świetle od 1,4 m do 2,2 m zalicza się do powierzchni użytkowej budynku w 50%, a jeżeli wysokość jest mniejsza niż 1,4 m, powierzchnię tę pomija się;
- 5) **powierzchni zabudowy** – należy przez to rozumieć powierzchnię terenu zajęta przez budynek w stanie wykończonym, wyznaczoną przez rzut pionowy zewnętrznych krawędzi budynku na powierzchnię terenu, przy czym do powierzchni zabudowy nie wlicza się:
 - a) powierzchni obiektów budowlanych ani ich części nie wystających ponad powierzchnię terenu,
 - b) powierzchni elementów drugorzędnych, np. schodów zewnętrznych, ramp zewnętrznych, daszków, markiz,
 - c) występów dachowych, oświetlenia zewnętrznego,

- d) powierzchni zajmowanej przez wydzielone obiekty pomocnicze (np. szklarnie, altany, wiaty);
- 6) **przepisach odrębnych** - należy przez to rozumieć aktualne przepisy ustaw wraz z aktami wykonawczymi;
- 7) **przeznaczeniu terenu** - należy przez to rozumieć określony w uchwale sposób przeznaczenia terenu oraz sposób użytkowania obiektów budowlanych z nim związanych, wraz z urządzeniami i obiektami towarzyszącymi;
- 8) **sieciach infrastruktury technicznej** - należy przez to rozumieć sieci uzbrojenia technicznego terenu służące dystrybucji energii cieplnej, energii elektrycznej, wody i paliw gazowych, a także sieci telekomunikacyjne i teleinformatyczne oraz sieci służące odprowadzaniu ścieków (takie jak: ciepłociąg, linia i trakcja elektroenergetyczna, wodociąg, gazociąg, kanalizacja sanitarna i deszczowa oraz teletechniczna), wraz z zainstalowanymi na nich: armaturą, towarzyszącymi instalacjami i wyposażeniem oraz konstrukcjami wsporczyymi;
- 9) **urządzeniach i obiektach towarzyszących** - należy przez to rozumieć urządzenia budowlane, o których mowa w przepisach ustawy Prawo budowlane, a także inne obiekty i urządzenia niezbędne do prawidłowego funkcjonowania obiektów budowlanych lub stanowiące wyposażenie terenu, takie jak: budynki gospodarcze i garażowe, parkingi terenowe, sieci i urządzenia infrastruktury technicznej lokalizowane na zasadach określonych w przepisach odrębnych;
- 10) **usługach nieuciążliwych** - należy przez to rozumieć usługi o powierzchni sprzedaży nieprzekraczającej 2000 m², niezaliczane do przedsięwzięć mogących zawsze znacząco oddziaływać na środowisko lub mogących potencjalnie znacząco oddziaływać na środowisko w rozumieniu przepisów odrębnych;
- 11) **wskaźniku powierzchni zabudowy** - należy przez to rozumieć stosunek wielkości powierzchni zabudowy do powierzchni działki budowlanej, wyrażony ułamkiem dziesiętnym;
- 12) **wysokości zabudowy** - należy przez to rozumieć wysokość mierzoną pomiędzy poziomem terenu, na którym posadowiony jest obiekt budowlany, a najwyższym punktem konstrukcji tego obiektu.

Rozdział 2. **Ustalenia ogólne**

§ 4. Określa się zasady ochrony i kształtowania ładu przestrzennego:

- 1) zakazuje się lokalizowania napowietrznych, przewodowych sieci elektroenergetycznych i telekomunikacyjnych;
- 2) obowiązuje prowadzenie sieci, o których mowa w pkt 1, w formie kabli, pod powierzchnią ziemi;
- 3) obowiązuje stosowanie kolorystyki zabudowy harmonizującej z otoczeniem, zbliżonej do kolorów tradycyjnych materiałów budowlanych, takich jak: wapno, piasek, drewno, cegła, kamień naturalny oraz do kolorów uzyskiwanych z naturalnych pigmentów;
- 4) zakazuje się stosowania dachów o połaciach mijających się na wysokości kalenicy.

§ 5. 1. Określa się zasady ochrony środowiska i przyrody:

- 1) obowiązuje utrzymanie poziomu emisji substancji i energii wprowadzonych bezpośrednio lub pośrednio w wyniku działalności człowieka do wód, powietrza, gleby lub ziemi (takich jak: hałas, wibracje, gazy, pyły, substancje złozone, ścieki, niejonizujące promieniowanie elektromagnetyczne) - na poziomie nie wyższym niż określony w przepisach odrębnych;
- 2) ustala się obowiązek prowadzenia gospodarki odpadami zgodnie z regulaminem utrzymania czystości i porządku na terenie miasta Bolesławiec oraz zgodnie z przepisami o odpadach i o utrzymaniu czystości i porządku w gminach;
- 3) obowiązuje zachowanie ograniczeń wynikających z właściwej uchwały Sejmiku Województwa Dolnośląskiego w sprawie wprowadzenia na obszarze województwa dolnośląskiego, z wyłączeniem Gminy Wrocław i uzdrowisk, ograniczeń i zakazów w zakresie eksploatacji instalacji, w których następuje spalanie paliw.

2. Na obszarze objętym ustaleniami planu nie udokumentowano występowania obiektów i obszarów objętych prawnymi formami ochrony przyrody, wymagających określenia zasad ich ochrony.

§ 6. Na obszarze objętym ustaleniami planu brak jest rekomendacji i wniosków wynikających z audytu krajobrazowego, dotyczących kształtowania i ochrony krajobrazów jak również nie ustalono lokalizacji i granic krajobrazów priorytetowych.

§ 7. Na obszarze objętym ustaleniami planu nie udokumentowano występowania zabytków nieruchomych, zabytków archeologicznych, krajobrazów kulturowych oraz dóbr kultury współczesnej, wymagających określenia zasad ich ochrony.

§ 8. Na obszarze objętym ustaleniami planu nie wyznaczono przestrzeni publicznych wymagających określenia wymagań dotyczących sposobu kształtowania tych przestrzeni.

§ 9. 1. Określa się granice i sposoby zagospodarowania terenów lub obiektów podlegających ochronie, ustalonych na podstawie odrębnych przepisów - granica obszaru objętego planem stanowi zarazem granicę obszaru położonego w zasięgu Głównego Zbiornika Wód Podziemnych GZWP nr 317 „Niecka zewnętrzna sudecka Bolesławiec”, gromadzącego wodę w kredowych utworach szczelinowo-porowych, przyporządkowanego zgodnie z przepisami w sprawie przebiegu granic obszarów dorzeczy i regionów wodnych wydanymi na podstawie ustawy Prawo wodne do obszaru dorzecza Odry, na obszarze którego obowiązują sposoby zagospodarowania terenów zapewniające ochronę zasobów wód podziemnych przed degradacją, zgodnie z przepisami odrębnymi.

2. Na obszarze objętym ustaleniami planu nie ustanowiono granic terenów górniczych, obszarów szczególnego zagrożenia powodzią, obszarów osuwania się mas ziemnych oraz krajobrazów priorytetowych wymagających określenia sposobów zagospodarowania takich terenów i obszarów.

§ 10. Określa się szczegółowe zasady i warunki scalania i podziału nieruchomości objętych planem miejscowym:

- 1) minimalna szerokość frontu działki: 5 m;
- 2) minimalna powierzchnia działki: 25 m²;
- 3) kąt nachylenia granic działek w stosunku do pasa drogowego w przedziale 45 - 125°.

§ 11. Szczególne warunki zagospodarowania terenów oraz ograniczenia w ich użytkowaniu, w tym zakaz zabudowy określono w przepisach szczegółowych uchwały.

§ 12. 1. Określa się zasady modernizacji, rozbudowy i budowy systemów komunikacji:

- 1) ustala się powiązania z zewnętrznym układem komunikacyjnym za pośrednictwem komunikacji drogowej wewnętrznej oraz za pośrednictwem układu dróg publicznych przyległych do obszaru objętego planem;
- 2) w granicach terenów oznaczonych symbolami **H.1MN** i **H.2MN** dopuszcza się wydzielanie nie wyodrębnionych na rysunku planu dróg wewnętrznych, przy czym:
 - a) ustala się minimalną szerokość pasa terenu przeznaczonego pod lokalizację drogi wewnętrznej: 8 m, z zastrzeżeniem lit. b,
 - b) dopuszcza się zmniejszenie szerokości pasa terenu przeznaczonego pod lokalizację drogi wewnętrznej do nie mniejszej niż 6 m - wyłącznie dla dróg wewnętrznych o całkowitej długości nieprzekraczającej 50 m (nie wliczając w to placu manewrowego, o którym mowa w lit. d),
 - c) dopuszcza się możliwość realizacji nawierzchni drogi wewnętrznej jednoprzestrzennie, bez wyodrębniania jezdni i chodnika,
 - d) obowiązuje zakończenie drogi wewnętrznej bez przejazdu placem manewrowym o minimalnym zewnętrznym promieniu 6 m i kształcie kwadratu o minimalnych wymiarach 12,5 m x 12,5 m, lub o innym kształcie umożliwiającym zawrócenie pojazdu, a gdy ta droga jest zaliczona do dróg pożarowych - o parametrach określonych w przepisach odrębnych dotyczących przeciwpożarowego zaopatrzenia w wodę oraz dróg pożarowych,
 - e) obowiązuje zachowanie trójkątów widoczności (narożnego ścięcia granic działek na skrzyżowaniu dróg wewnętrznych lub skrzyżowaniu drogi wewnętrznej z drogą publiczną), o minimalnym wymiarze 5 m x 5 m;

- 3) obowiązuje usytuowanie określonych w przepisach szczegółowych uchwały miejsc do parkowania na działce budowlanej z którą związany jest obiekt, któremu te miejsca towarzyszą, przy czym dopuszcza się wliczenie miejsc do parkowania zlokalizowanych w garażach;
 - 4) obowiązuje utwardzenie nawierzchni naziemnych miejsc do parkowania.
2. Określa się zasady modernizacji, rozbudowy i budowy systemów infrastruktury technicznej:
- 1) ustala się zaopatrzenie w energię elektryczną z istniejącej sieci dystrybucyjnej, przy czym:
 - a) dopuszcza się rozbudowę dystrybucyjnej sieci elektroenergetycznej o maksymalnym napięciu do 20 kV,
 - b) obowiązuje budowa nowych odcinków sieci niskiego oraz średniego napięcia jako linii kablowych,
 - c) dopuszcza się lokalizację stacji transformatorowych 20/0,4 kV w granicach wyznaczonych w planie terenów oznaczonych symbolami **H.1MN** i **H.2MN**, przy czym:
 - obowiązuje zapewnienie przestrzeni zapewniającej dostęp do urządzeń elektroenergetycznych, o minimalnej szerokości 1,5 m,
 - w przypadku wydzielenia w granicach terenu działki przeznaczonej pod lokalizację stacji transformatorowej, dopuszcza się całkowite zabudowanie i utwardzenie jej powierzchni,
 - dopuszcza się sytuowanie stacji transformatorowych poza wyznaczonymi w planie liniami zabudowy;
 - 2) ustala się zaopatrzenie w gaz:
 - a) z istniejącej sieci dystrybucyjnej o maksymalnym ciśnieniu roboczym do 0,5 MPa, przy czym dopuszcza się modernizację i rozbudowę tej sieci w sposób umożliwiający budowę przyłączy gazowych do granic poszczególnych działek budowlanych oraz lokalizację w granicach tych działek skrzyń przyłączeniowych z zaworem głównym, gazomierzem i pozostałą niezbędną armaturą, na zasadach określonych w przepisach odrębnych,
 - b) z indywidualnych zbiorników na paliwo gazowe lokalizowanych w granicach działki budowlanej na zasadach określonych w przepisach odrębnych;
 - 3) ustala się zaopatrzenie w wodę z istniejącej sieci wodociągowej, przy czym dopuszcza się modernizację i rozbudowę tej sieci w sposób umożliwiający budowę przyłączy wodociągowych do granic poszczególnych działek budowlanych, na zasadach określonych w przepisach odrębnych;
 - 4) ustala się zasady gospodarki ściekowej:
 - a) odprowadzanie ścieków komunalnych przez sieć kanalizacji do oczyszczalni ścieków,
 - b) odprowadzenie wód opadowych i roztopowych do sieci kanalizacji deszczowej, na własny teren nieutwardzony lub do urządzeń wodnych, zgodnie z przepisami odrębnymi,
 - c) dopuszcza się, modernizację i rozbudowę istniejącej sieci kanalizacyjnej i deszczowej na zasadach określonych w przepisach odrębnych;
 - 5) ustala się zasady zaopatrzenia w energię cieplną:
 - a) zaopatrzenie w energię cieplną z sieci ciepłowniczej lub z indywidualnych źródeł o wysokiej sprawności grzewczej i niskim poziomie emisji zanieczyszczeń do atmosfery,
 - b) dopuszcza się, na zasadach określonych w przepisach odrębnych:
 - modernizację i rozbudowę sieci ciepłowniczej,
 - wyposażenie nieruchomości w zbiornik na paliwo gazowe lub olej opałowy;
 - 6) dopuszcza się modernizację oraz budowę sieci telekomunikacyjnych i teleinformatycznych, na zasadach określonych w przepisach odrębnych;
 - 7) w przypadku kolizji pomiędzy docelowym sposobem zabudowy i zagospodarowania terenu wynikającym z ustaleń planu a istniejącymi sieciami infrastruktury technicznej, należy przewidzieć przebudowę tych sieci;

8) dopuszcza się rozmieszczanie urządzeń wytwarzających energię z odnawialnych źródeł energii zgodnie z przepisami odrębnymi, przy czym:

- a) dopuszcza się rozmieszczanie urządzeń o mocy zainstalowanej nie większej niż 100 kW,
- b) dla urządzeń fotowoltaicznych obowiązuje stosowanie powłok antyrefleksyjnych,
- c) zakazuje się rozmieszczania urządzeń wytwarzających energię z wykorzystaniem siły wiatru.

§ 13. Na obszarze objętym ustaleniami planu nie wyznaczono terenów wymagających określenia sposobów i terminów tymczasowego ich zagospodarowania, urządzania i użytkowania.

Rozdział 3. Przepisy szczegółowe

§ 14. Dla terenów zabudowy mieszkaniowej jednorodzinnej, wydzielonych na rysunku planu liniami rozgraniczającymi i oznaczonych symbolami H.1MN i H.2MN, określa się:

- 1) przeznaczenie terenów - zabudowa jednorodzinna w rozumieniu przepisów odrębnych, przy czym w przypadku wydzielenia lokalu użytkowego dopuszcza się wyłącznie usługi nieuciążliwe;
- 2) zasady ochrony środowiska - obowiązuje zachowanie dopuszczalnych poziomów hałasu w środowisku jak dla terenów zabudowy mieszkaniowej jednorodzinnej, zgodnie z przepisami odrębnymi;
- 3) zasady kształtowania zabudowy:
 - a) obowiązuje zabudowa i zagospodarowanie terenu z uwzględnieniem wymagań ochrony przeciwpożarowej, a w szczególności zapewnienie jednostkom ratowniczo-gaśniczym możliwości dojazdu i prowadzenia działań ratowniczych oraz zaopatrzenia w wodę do celów gaśniczych, zgodnie z przepisami odrębnymi,
 - b) obowiązuje zabudowa w układzie wolno stojącym,
 - c) ustala się obowiązek stosowania dachów o kącie nachylenia połaci dachowych zawierającym się w przedziale 30° - 45°, o symetrycznie nachylonych połaciach, dwuspadowych lub wielospadowych, pokrytych dachówką ceramiczną, cementową lub blachą płaską, przy czym dopuszcza się:
 - wprowadzenie w połaci dachu lukarn i okien połaciowych,
 - dowolne ukształtowanie i pokrycie zadaszeń lukarn, wejść do budynków, ganków, tarasów i werand,
 - dowolne ukształtowanie i pokrycie zadaszeń budynków gospodarczych, garażowych i wiat,
 - d) ustala się maksymalną wysokość zabudowy: 10 m, przy czym wysokość wolno stojących budynków gospodarczych, garażowych i wiat nie może przekraczać 5 m przy dachach stromych i 4 m przy dachach płaskich,
 - e) ustala się nieprzekraczalne linie zabudowy zgodnie z oznaczeniami na rysunku planu,
 - f) w zakresie gabarytów budynków ustala się maksymalną szerokość elewacji frontowej:
 - 18 m - dla działek budowlanych o szerokości frontu działki do 24 m,
 - 35 m - dla działek budowlanych o szerokości frontu działki przekraczającej 24 m;
- 4) wskaźniki zagospodarowania terenów (w odniesieniu do powierzchni działki budowlanej):
 - a) intensywność zabudowy w przedziale: 0,01 - 0,90,
 - b) maksymalny wskaźnik powierzchni zabudowy: 0,30,
 - c) minimalny udział powierzchni biologicznie czynnej: 40%,
 - d) minimalna liczba miejsc do parkowania, w tym miejsca przeznaczone na parkowanie pojazdów zaopatrzonych w kartę parkingową:
 - dwa stanowiska na jedno mieszkanie,

- jedno stanowisko na każde rozpoczęte 25 m² powierzchni lokalu użytkowego wydzielonego w budynku mieszkalnym jednorodzinny, w tym co najmniej jedno stanowisko spełniające wymagania określone dla miejsc przeznaczonych na parkowanie pojazdów zaopatrzonych w kartę parkingową,

e) minimalna powierzchnia nowo wydzielonych działek budowlanych: 600 m², przy czym dopuszcza się wydzielanie działek o mniejszej powierzchni wyłącznie w celu poprawy warunków zagospodarowania przyległej działki budowlanej na terenie zabudowy jednorodzinnej,

f) minimalna powierzchnia działki budowlanej przypadająca na jedno mieszkanie: 400 m².

3. Określa się stawkę procentową, na podstawie której ustala się opłatę, o której mowa w art. 36 ust. 4 ustawy o planowaniu i zagospodarowaniu przestrzennym, w wysokości 30 %.

§ 15. Dla terenów komunikacji drogowe wewnętrznych, wydzielonych na rysunku planu liniami rozgraniczającymi i oznaczonych symbolami **H.1KDW** i **H.2KDW**, określa się:

- 1) przeznaczenie terenów - droga wewnętrzna w rozumieniu przepisów ustawy o drogach publicznych;
- 2) zasady kształtowania zabudowy i wskaźniki zagospodarowania terenów - nie zachodzi potrzeba określenia ze względu na wprowadzony zakaz zabudowy, o którym mowa w pkt 3;
- 3) szczególne warunki zagospodarowania terenu oraz ograniczenia w jego użytkowaniu - ustala się zakaz zabudowy rozumiany jako zakaz wznoszenia budynków;
- 4) zasady modernizacji, rozbudowy i budowy systemów komunikacji:
 - a) ustala się szerokość dróg wewnętrznych w ich liniach rozgraniczających zgodnie z oznaczeniami na rysunku planu,
 - b) dopuszcza się realizację nawierzchni drogi wewnętrznej jednoprzestrzennie, bez wyodrębnionego chodnika i jezdni,
 - c) dopuszcza się wydzielenie miejsc do parkowania, przy czym obowiązuje wydzielenie miejsc przeznaczonych na parkowanie pojazdów zaopatrzonych w kartę parkingową w ilości określonej w przepisach odrębnych dla stref ruchu i stref zamieszkania,
 - d) dopuszcza się przebudowę i modernizację drogi wewnętrznej, przy zachowaniu wymogów wynikających z przepisów odrębnych;
- 5) stawkę procentową, na podstawie której ustala się opłatę, o której mowa w art. 36 ust. 4 ustawy o planowaniu i zagospodarowaniu przestrzennym, w wysokości 5%.


Rozdział 4. Przepisy końcowe

§ 16. Wykonanie niniejszej uchwały powierza się Prezydentowi Miasta Bolesławiec.

§ 17. Uchwała wchodzi w życie po upływie 14 dni od dnia jej ogłoszenia w Dzienniku Urzędowym Województwa Dolnośląskiego oraz podlega publikacji na stronie internetowej Biuletynu Informacji Publicznej Urzędu Miasta Bolesławiec.

Przewodniczący Rady Miasta:
Józef Pokładek

Rysunek planu

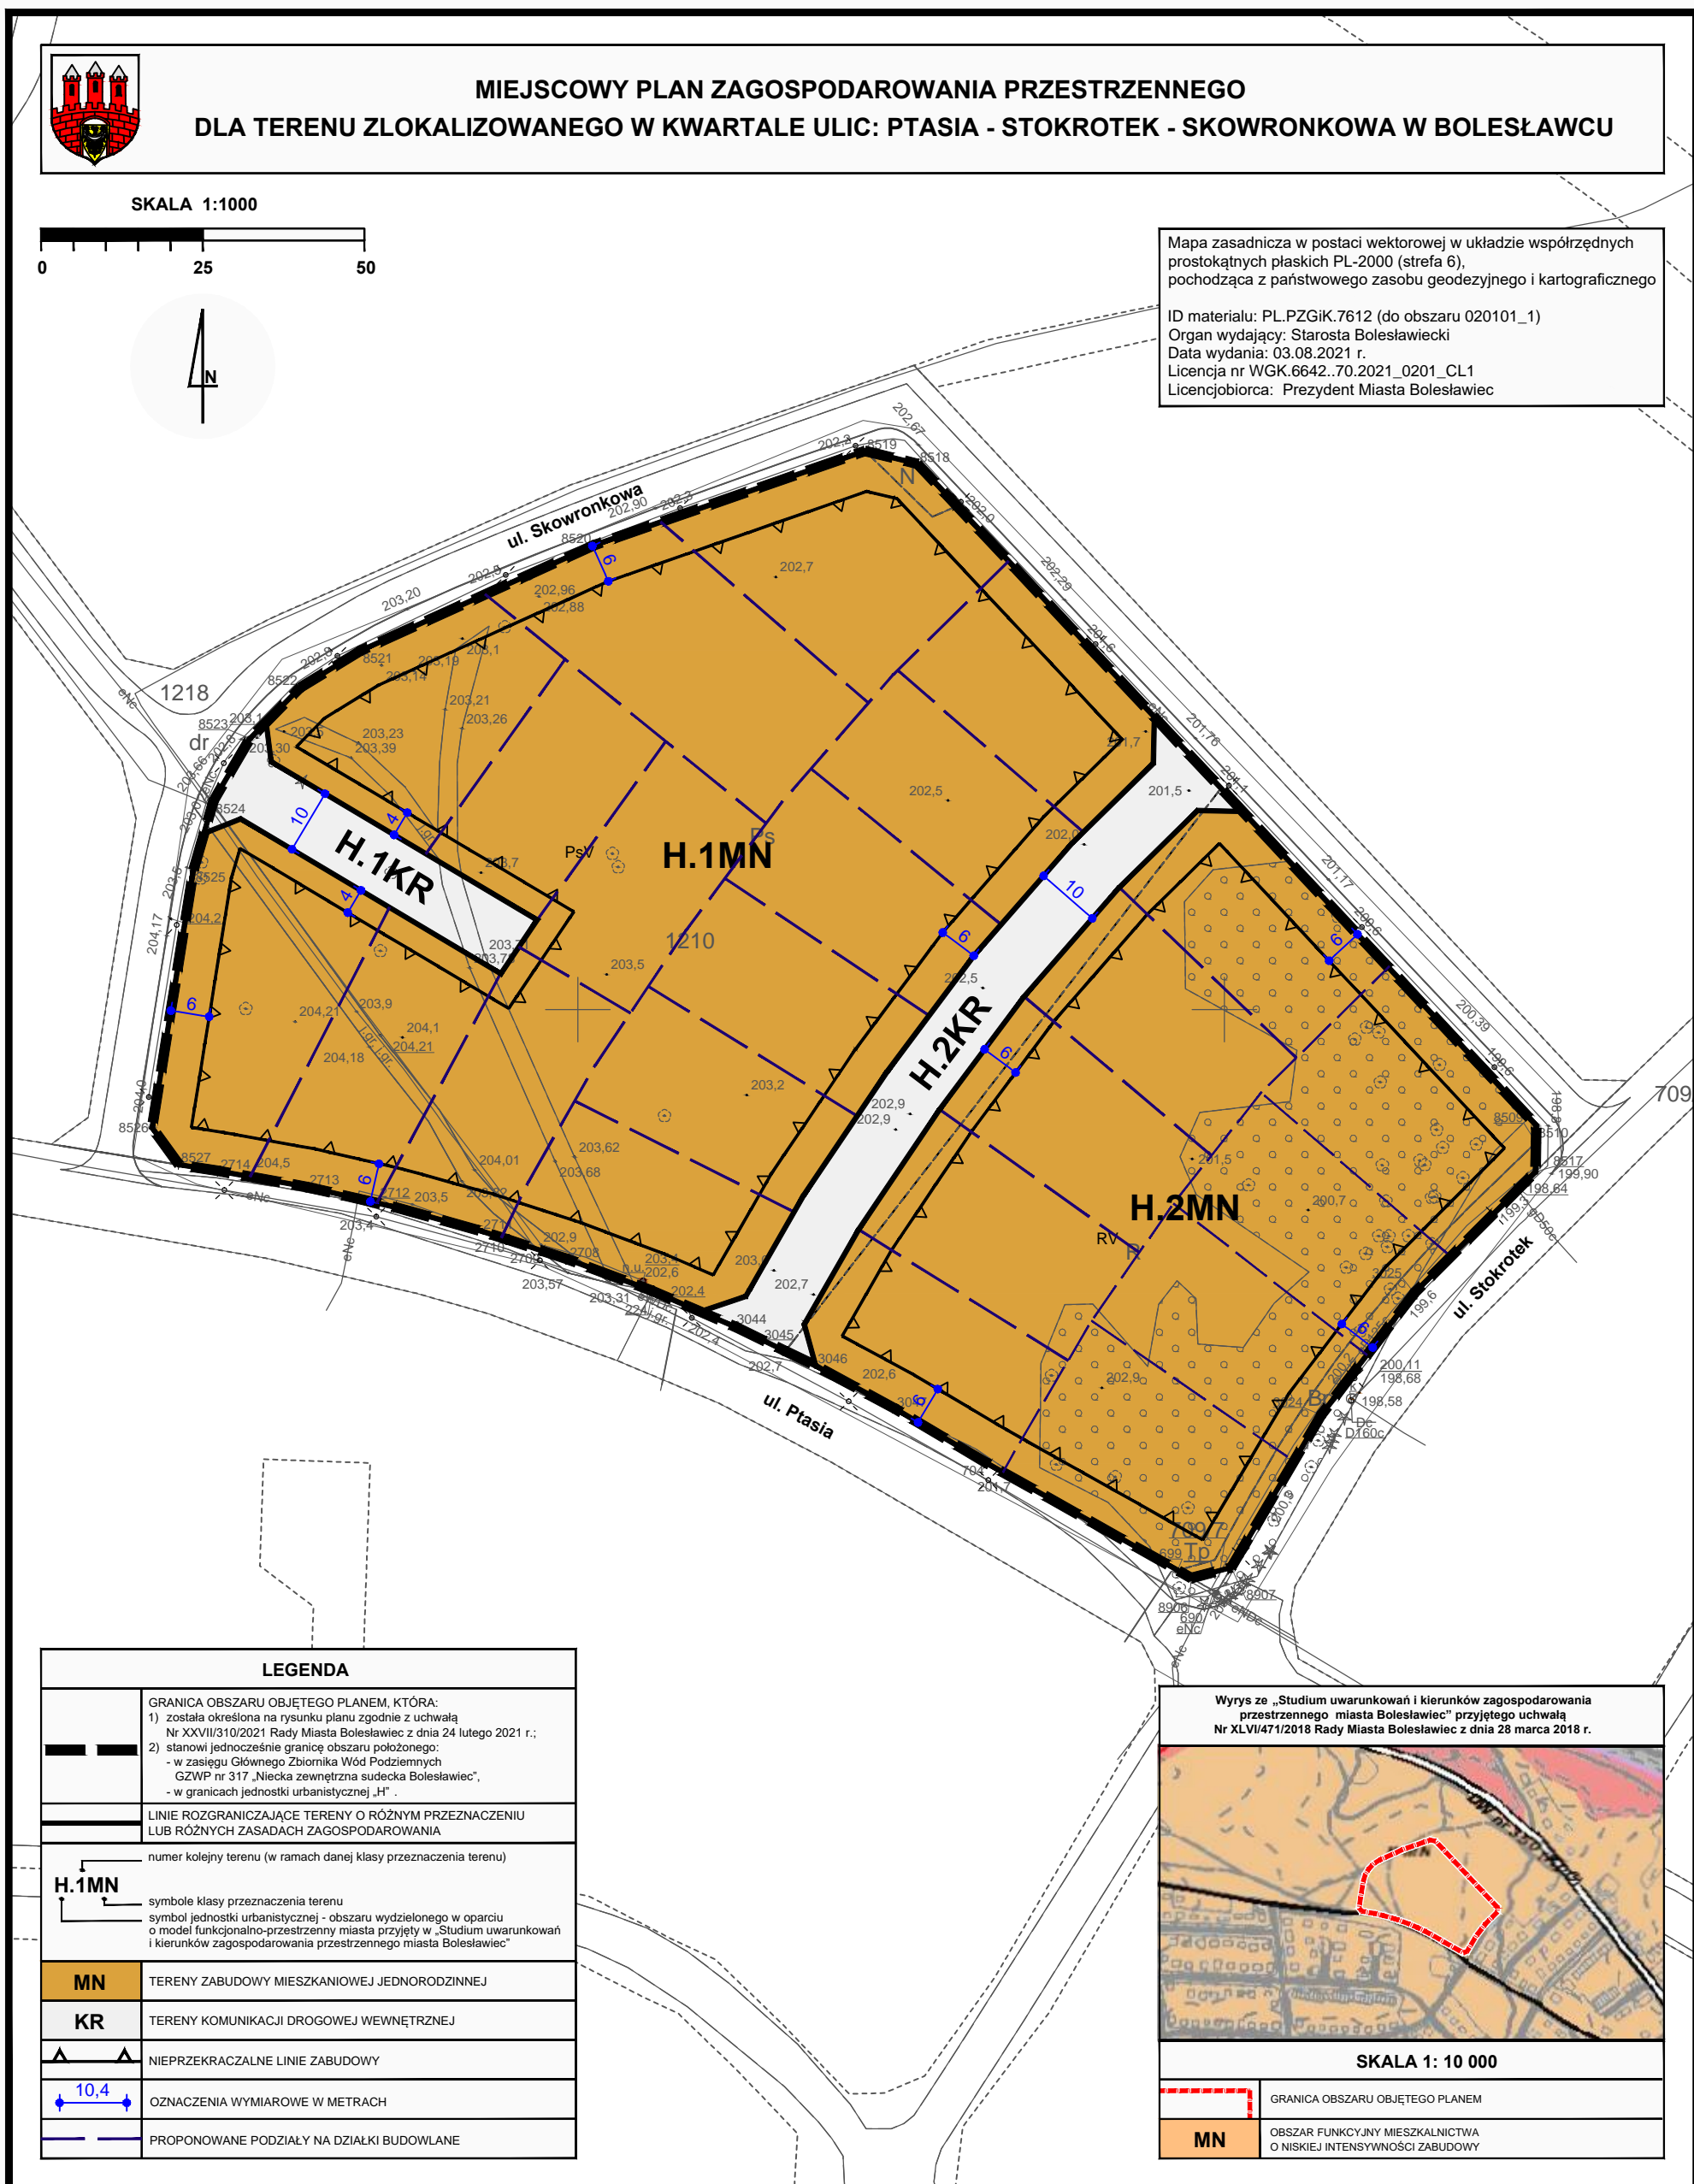

Załącznik Nr 2 do uchwały Nr XLIV/480/2022

Rady Miasta Bolesławiec

z dnia 28 września 2022 r.

Zalacznik2.gml

Zbiór danych przestrzennych w postaci dokumentu elektronicznego GML

Załącznik Nr 3 do uchwały Nr XLIV/480/2022
Rady Miasta Bolesławiec
z dnia 28 września 2022 r.

Rysunek planu w postaci cyfrowej reprezentacji z nadaną georeferencją w postaci pliku GeoTIFF

Rysunek planu w postaci cyfrowej reprezentacji z nadaną georeferencją w postaci pliku GeoTIFF, opublikowany jest pod poniższym adresem:

<https://giap3.miastoceramiki.eu/boleslawiec/planowanie-przestrzenne?baseMap=825&checkedLayers=115402%2C115403%2C115404%2C115405%2C115407%2C115409%2C115410%2C115411%2C115412%2C115413%2C115414&composition=4321&lat=51.2621793914307&lng=15.551590849324077&zoom=9>