DZIENNIK URZĘDOWY
WOJEWÓDZTWA DOLNOŚLĄSKIEGO

Wrocław, dnia 2 września 2020 r.

Poz. 4908

Elektronicznie podpisany przez:
Agnieszka Augustynowicz
Data: 02.09.2020 13:03:29

UCHWAŁA NR VI/47/2020
RADY POWIATU KŁODZKIEGO

z dnia 26 sierpnia 2020 r.

w sprawie pozbawienia dróg położonych na terenie powiatu kłodzkiego kategorii drogi powiatowej

Na podstawie art. 12 pkt 11 ustawy z dnia 5 czerwca 1998 roku o samorządzie powiatowym (tekst jednolity: Dz.U. 2020 poz. 920) oraz art. 6a ust. 2 w związku z art. 10 ust. 1-3 ustawy z dnia 21 marca 1985 roku o drogach publicznych (Dz.U. z 2020 r. poz. 470 z późn. zm.) w porozumieniu z Zarządem Województwa Dolnośląskiego, po zasięgnięciu opinii Zarządu Powiatu Ząbkowickiego, Zarządu Powiatu Dzierżoniowskiego, Zarządu Powiatu Wałbrzyskiego oraz Burmistrza Bystrzycy Kłodzkiej, Rada Powiatu Kłodzkiego uchwala, co następuje:

§ 1. Pozbawia się kategorii drogi powiatowej następujące drogi stanowiące ulice w miejscowości Bystrzyca Kłodzka:

- ulica Adama Asnyka (działka ewidencyjna nr 1170, AM-8 obręb Centrum w Bystrzycy Kłodzkiej;
- ulica Fryderyka Chopina (działka ewidencyjna nr 1233, AM-8 obręb Centrum w Bystrzycy Kłodzkiej;
- ulica Jana Pawła II (działka ewidencyjna nr 593, AM-6 obręb Centrum w Bystrzycy Kłodzkiej;
- ulica Marii Konopnickiej (działka ewidencyjna nr 819, AM-7 obręb Centrum w Bystrzycy Kłodzkiej;
- ulica Kościelna (działka ewidencyjna nr 752, AM-6 obręb Centrum w Bystrzycy Kłodzkiej;
- ulica Lotników (działka ewidencyjna nr 229, AM-4 obręb Centrum w Bystrzycy Kłodzkiej;
- ulica 1 Maja (działka ewidencyjna nr 417, AM-5 obręb Centrum w Bystrzycy Kłodzkiej;
- ulica Stanisława Moniuszki (działka ewidencyjna nr 1142, AM-8 obręb Centrum w Bystrzycy Kłodzkiej;
- ulica Młynarska (działka ewidencyjna nr 13/2, AM-1 obręb Stara Bystrzyca w Bystrzycy Kłodzkiej;
- ulica Odrowąża (działka ewidencyjna nr 416, AM-5 obręb Centrum w Bystrzycy Kłodzkiej;
- ulica Sempołowskiej (działka ewidencyjna nr 514, AM-6 obręb Centrum w Bystrzycy Kłodzkiej;
- ulica Juliusza Słowackiego (działka ewidencyjna nr 1073, AM-7 obręb Centrum w Bystrzycy Kłodzkiej;
- ulica Senatorska (działka ewidencyjna nr 1102/6, AM-8 obręb Centrum w Bystrzycy Kłodzkiej;
- ulica Willowa (działka ewidencyjna nr 268, AM-4 obręb Centrum w Bystrzycy Kłodzkiej;
- Plac Wolności (działka ewidencyjna nr 641, AM-6 obręb Centrum w Bystrzycy Kłodzkiej.

§ 2. Położenie oraz przebieg dróg, o których mowa w § 1, oznaczony jest na mapach stanowiących załącznik do niniejszej uchwały.

§ 3. Pozbawienie dróg, o których mowa w §1 kategorii dróg powiatowych następuje z mocą od 1 stycznia 2021 roku, pod warunkiem zaliczenia tych dróg do kategorii dróg gminnych.


§ 4. Wykonanie uchwały powierza się Zarządowi Powiatu Kłodzkiego.

§ 5. Uchwała wchodzi w życie po upływie 14 dni od daty ogłoszenia w Dzienniku Urzędowym Województwa Dolnośląskiego.

Przewodniczący Rady Powiatu Kłodzkiego:
Zbigniew Łopusiewicz

Załącznik do uchwały nr VI/47/2020
Rady Powiatu Kłodzkiego
z dnia 26 sierpnia 2020 r.


Położenie oraz przebieg dróg stanowiących ulice w miejscowości Bystrzyca Kłodzka

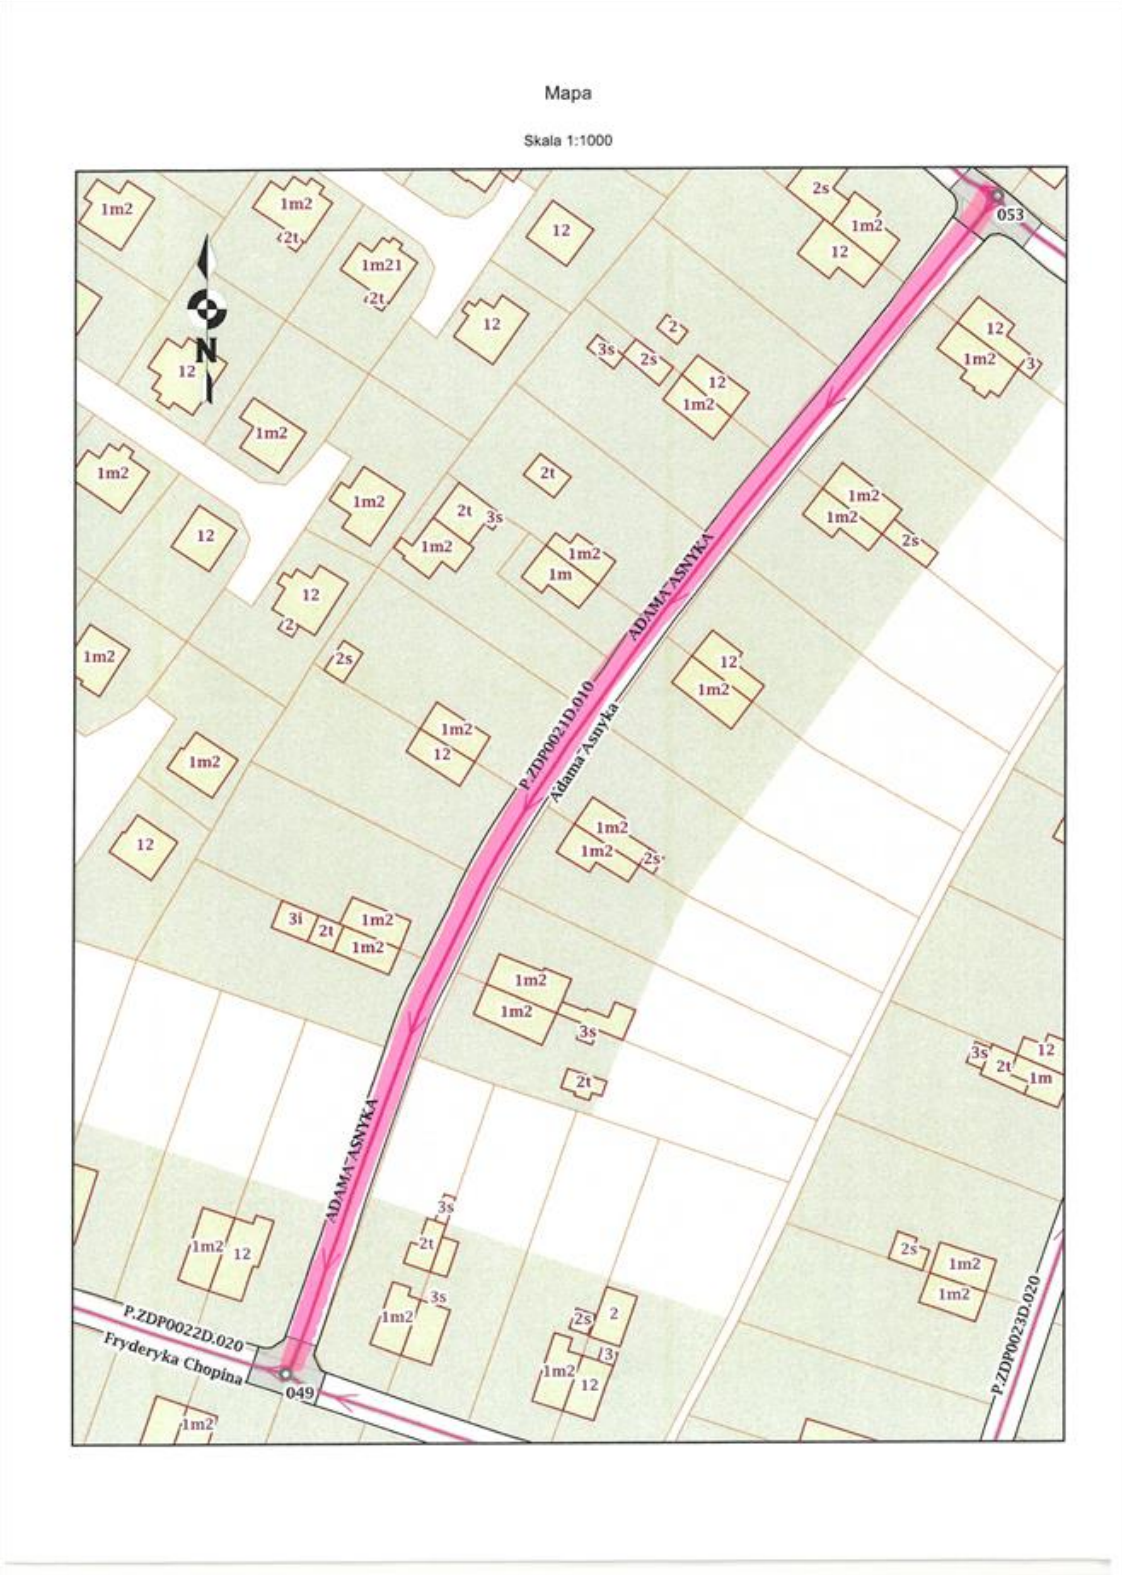



Mapa

Skala 1:2000

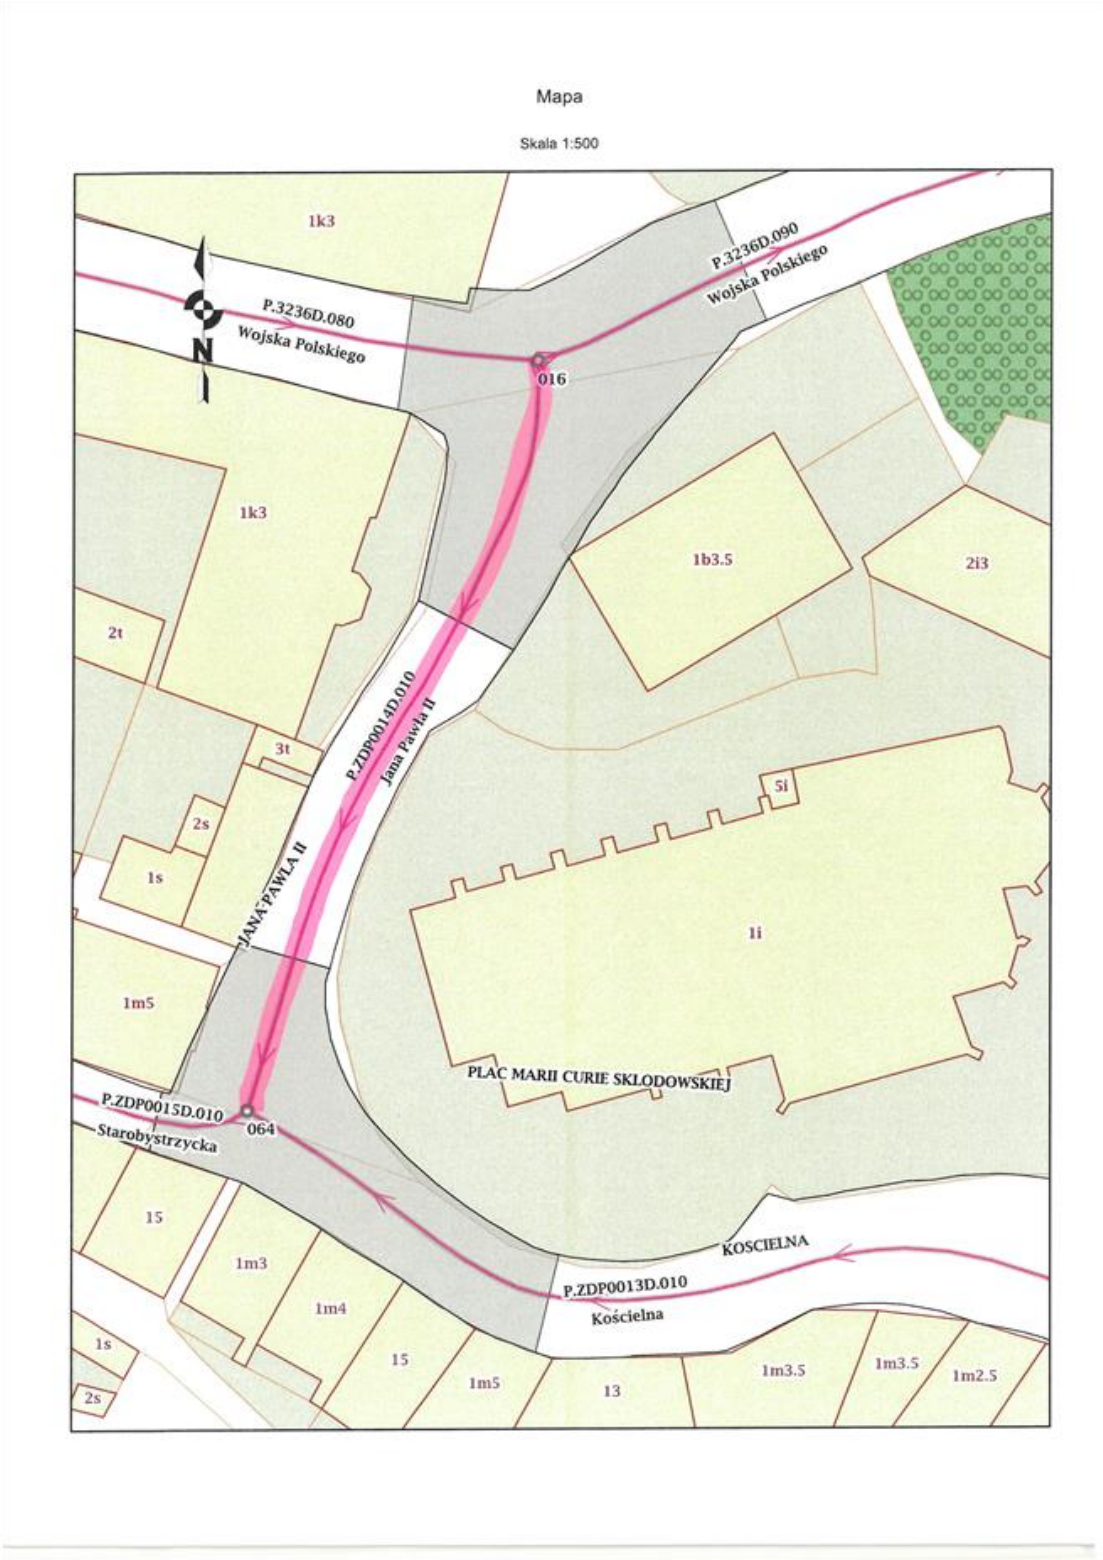


Mapa
Skala 1:500
1k3
P.3236D.090
Wojska Polskiego
P.3236D.080
Wojska Polskiego
016
1k3
1b3.5
2i3
2t
3t
P.ZDP0014D.010
Jana Pawła II
5i
2s
1s
JANA PAWLA II
1i
1m5
PLAC MARII CURIE SKLODOWSKIEJ
P.ZDP0015D.010
064
Starobystrzycka
15
KOSCIELNA
1m3
P.ZDP0013D.010
Kościelna
1m4
1s
15
1m3.5
1m3.5
1m2.5
2s
1m5
13

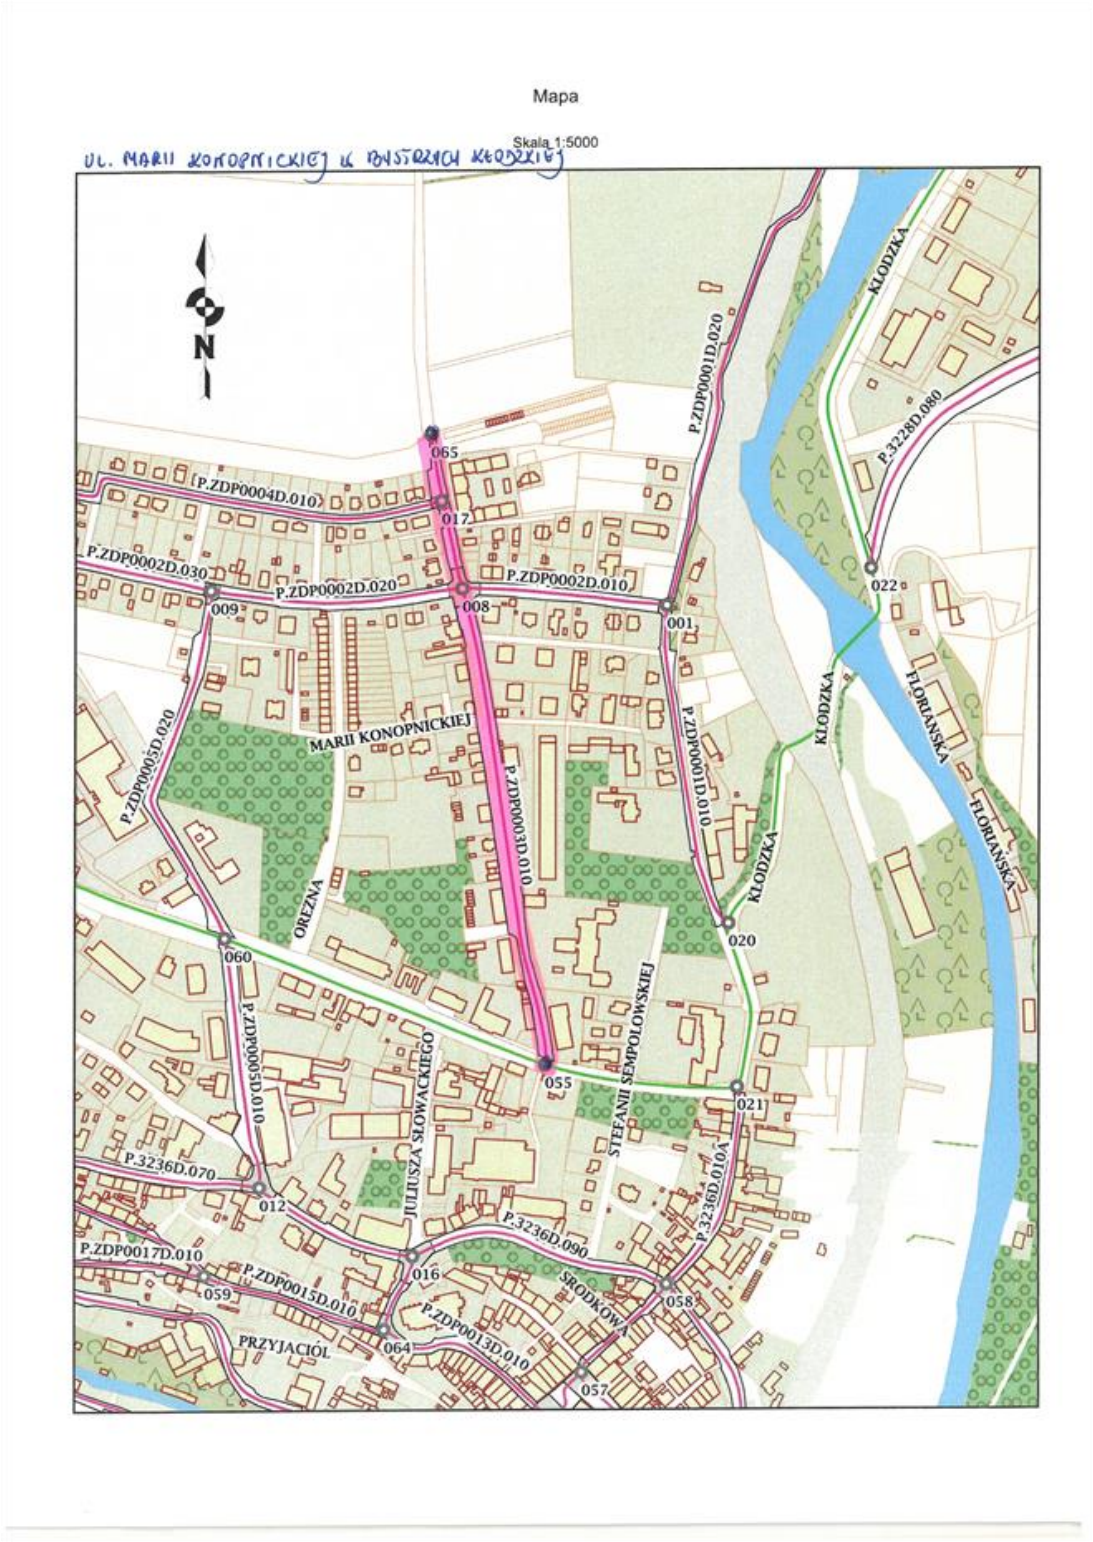

Mapa
Skala 1:5000
ul. Marii Konopnickiej w Bystrzycy Kłodzkiej
N
065
017
009
008
001
022
020
021
060
055
012
016
059
058
064
057
P.ZDP0004D.010
P.ZDP0002D.030
P.ZDP0002D.020
P.ZDP0002D.010
P.ZDP0001D.020
P.3228D.080
P.ZDP0003D.020
P.ZDP0003D.010
P.ZDP0001D.010
P.ZDP0005D.010
P.3236D.070
P.ZDP0017D.010
P.ZDP0015D.010
P.ZDP0013D.010
P.3236D.090
P.3236D.010A
MARII KONOPNICKIEJ
KŁODZKA
FLORIAŃSKA
OREZNA
JULIUSZA SŁOWACKIEGO
STEFANII SEMPOŁOWSKIEJ
ŚRODKOWA
PRZYJACIÓŁ

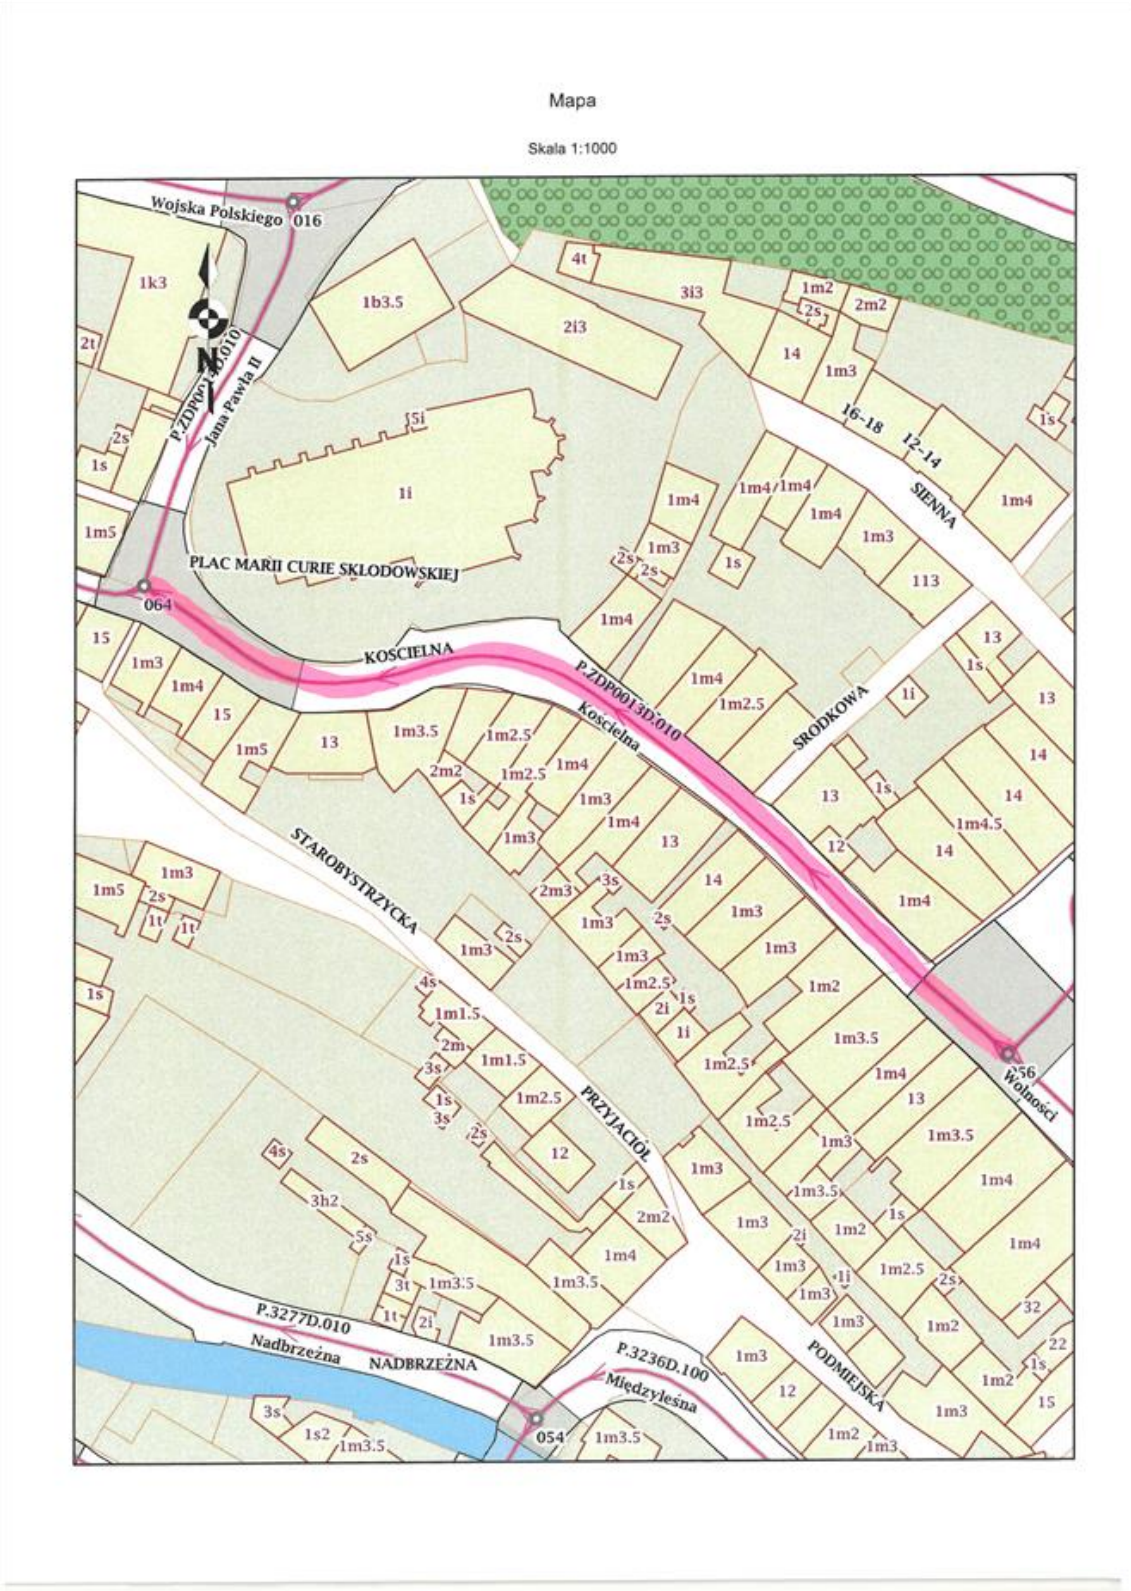
Mapa
Skala 1:1000
Wojska Polskiego
016
P.ZDP0013D.010
Jana Pawła II
PLAC MARII CURIE SKŁODOWSKIEJ
064
KOŚCIELNA
P.ZDP0013D.010
Kościelna
SIENNA
16-18
12-14
ŚRODKOWA
STAROBYSTRZYCKA
PRZYJACIÓŁ
056
Wolności
P.3277D.010
Nadbrzeżna
NADBRZEŻNA
P.3236D.100
Międzyleśna
PODMIEJSKA
054




Mapa

Skala 1:2000

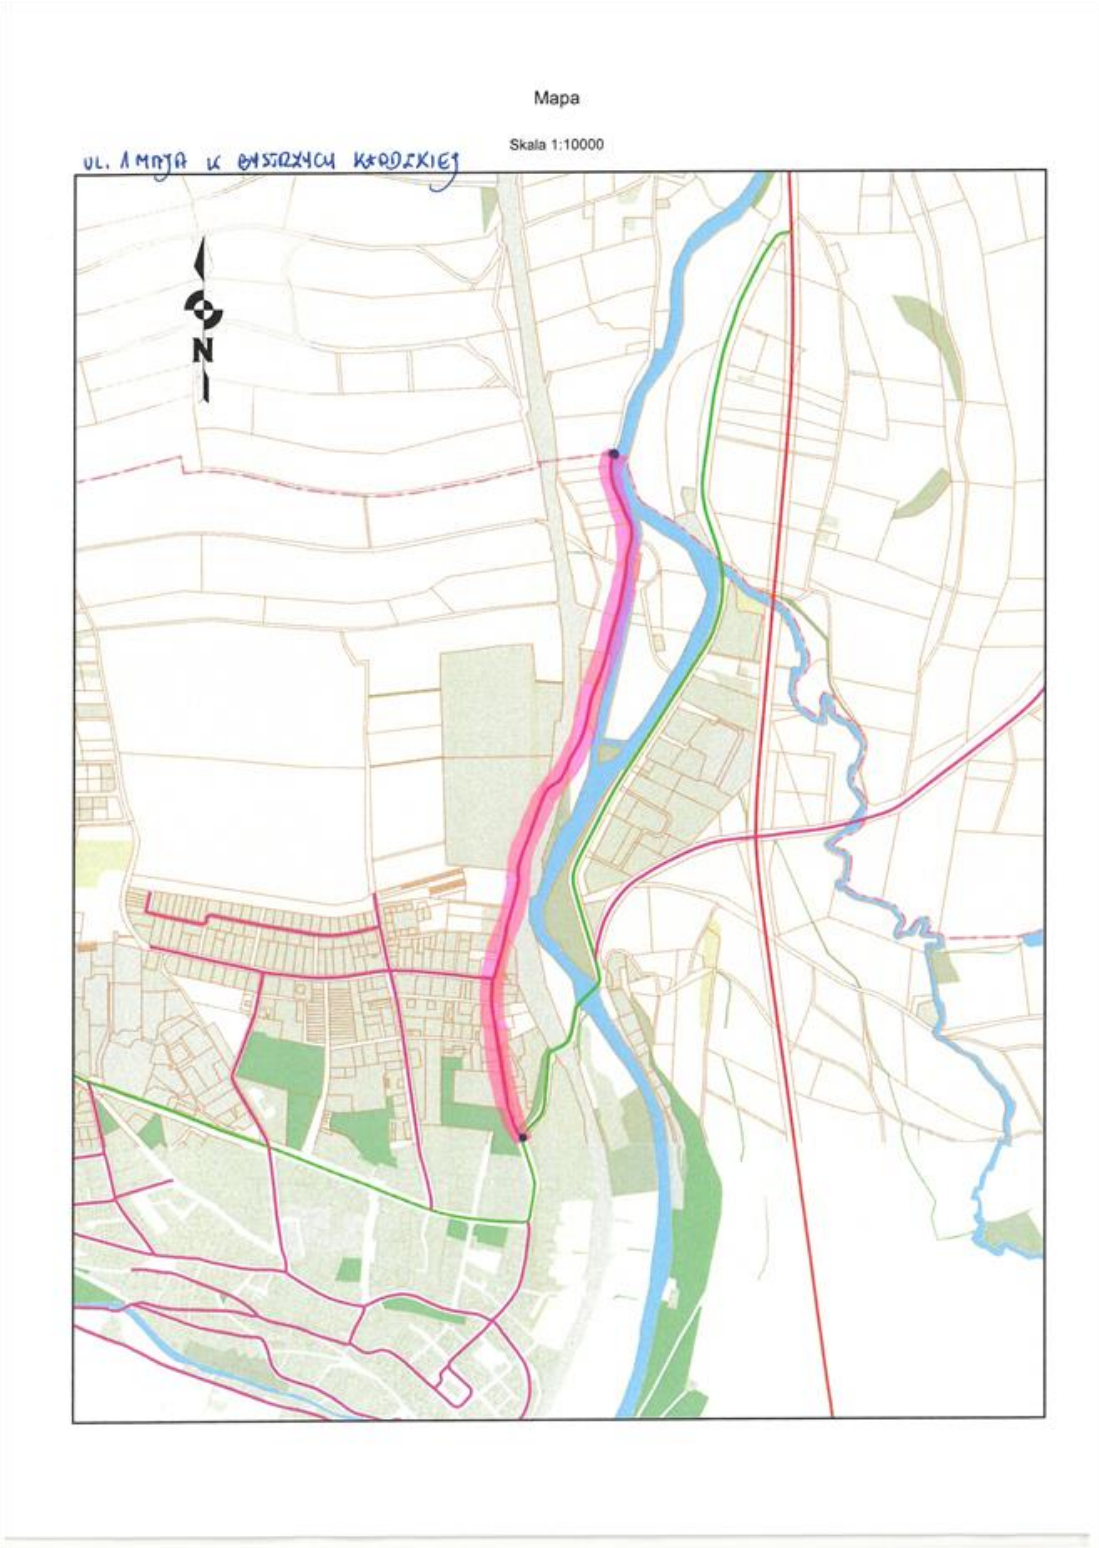
Mapa
Skala 1:10000
ul. Anny w Bystrzycach Kłodzkich
N


Mapa

Skala 1:2000

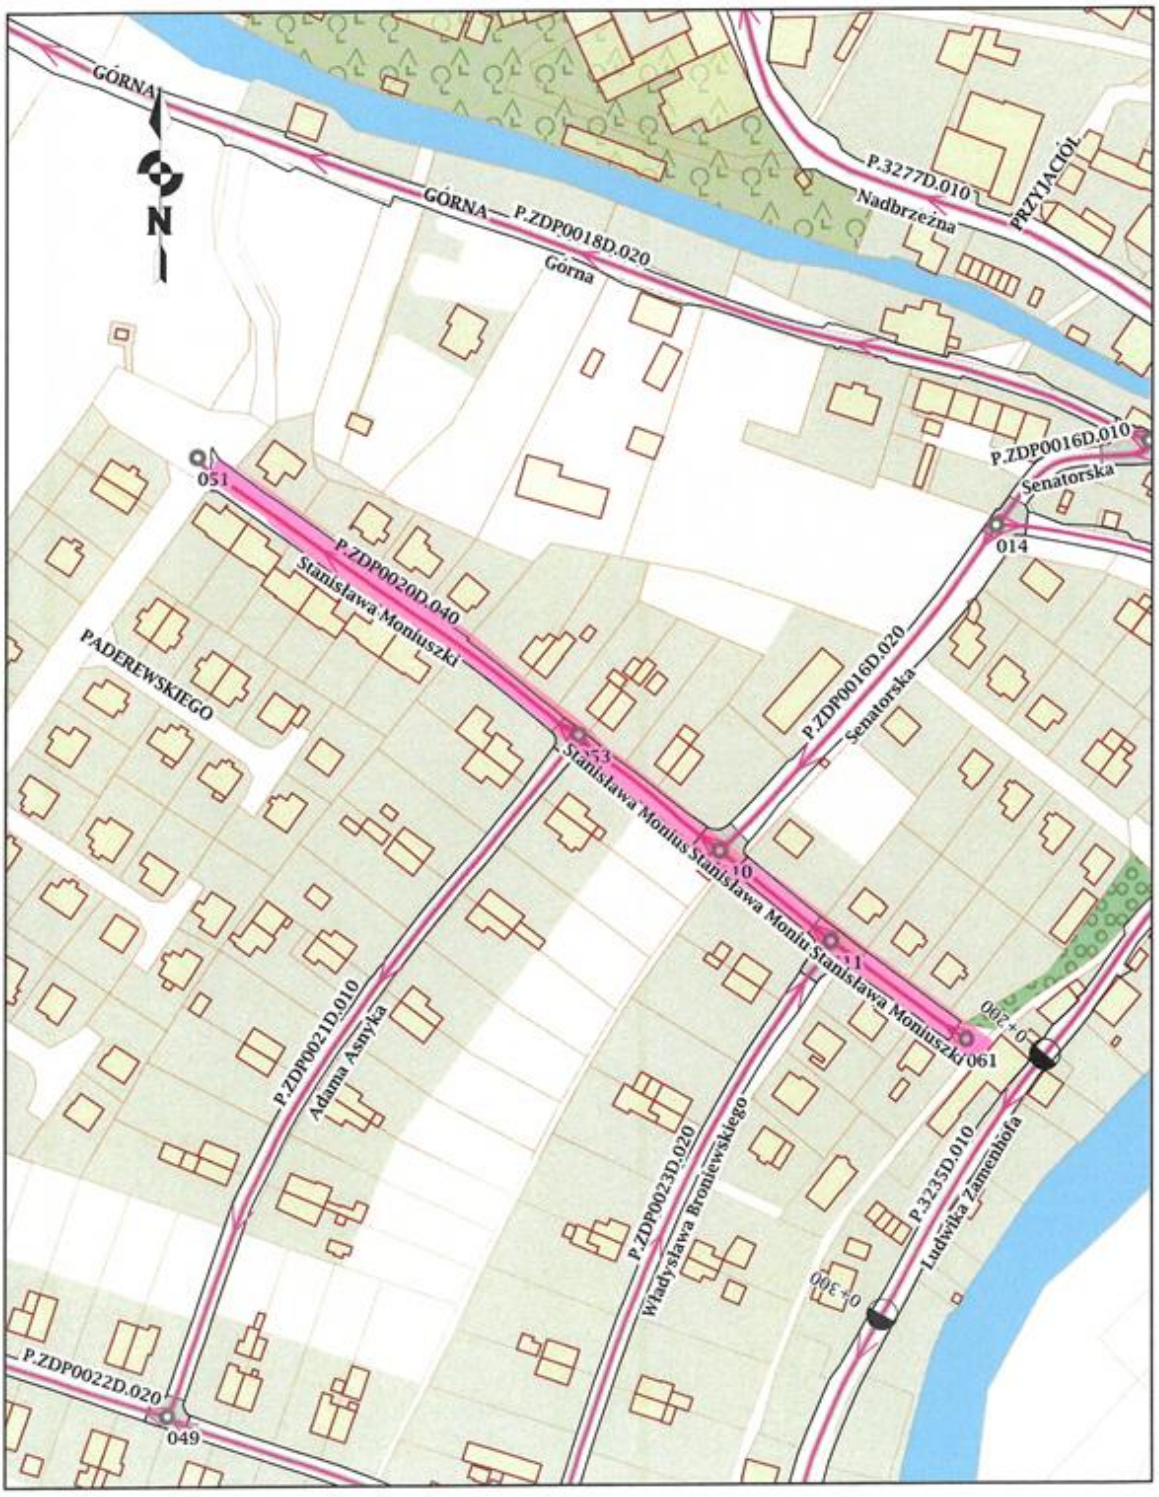


Mapa

Skala 1:5000

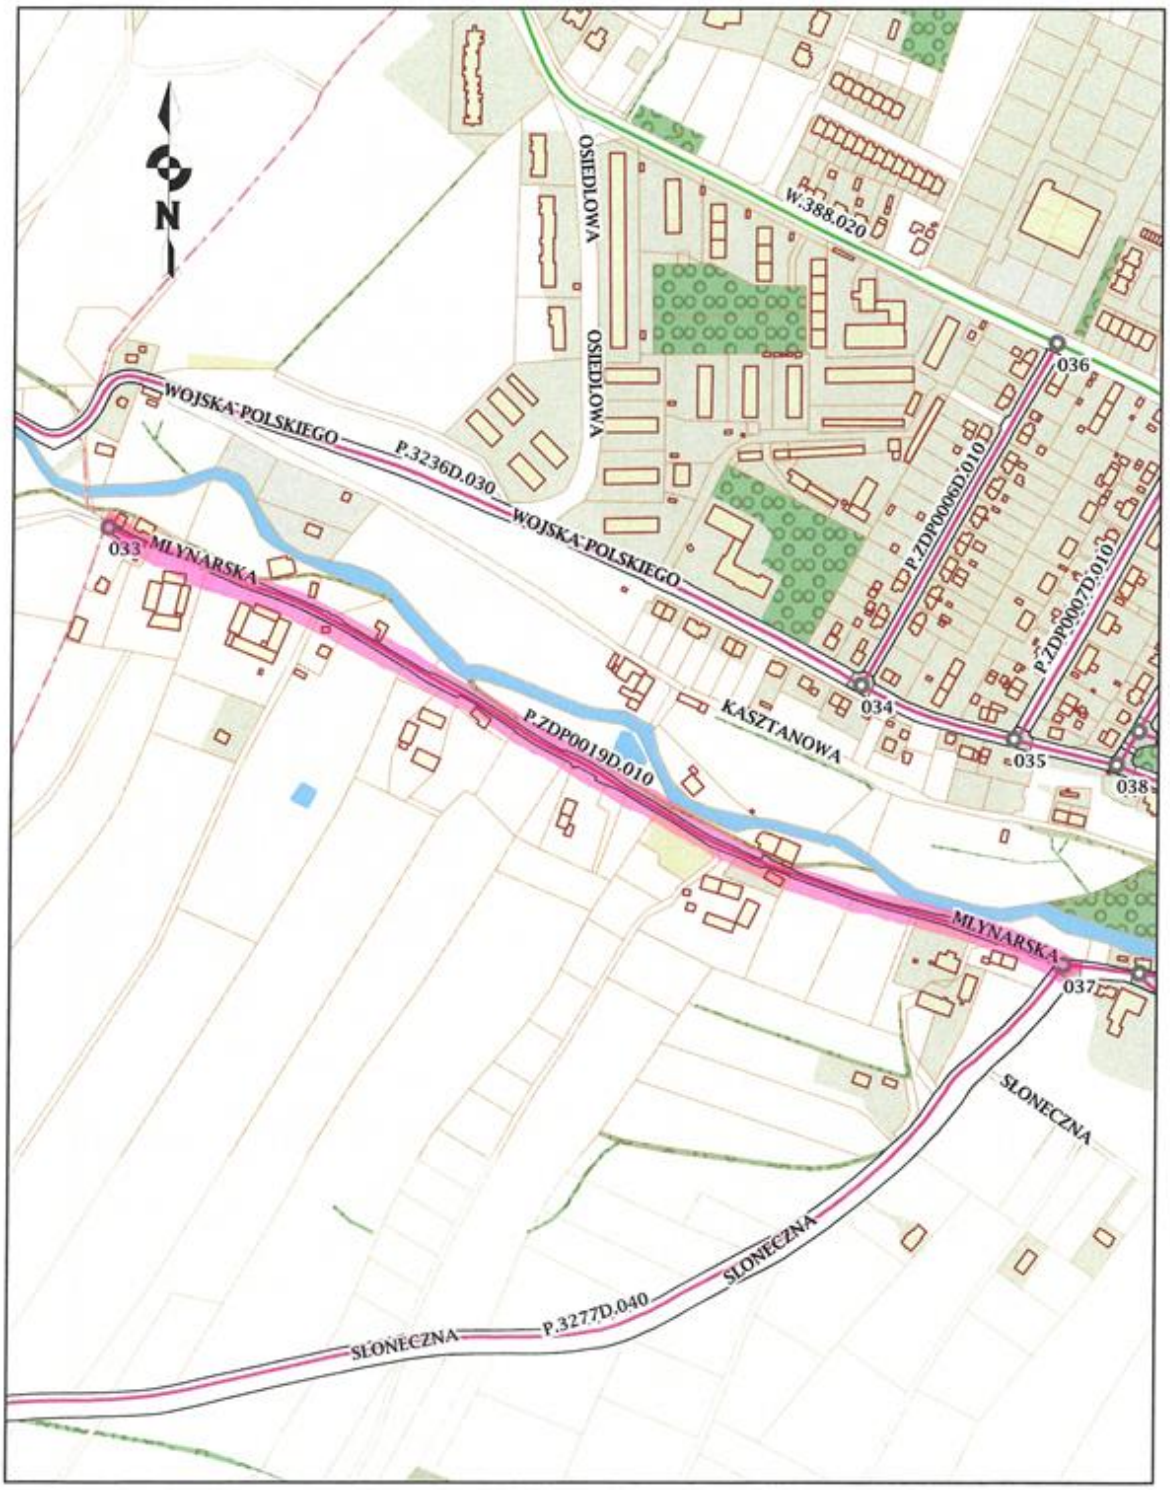



Mapa
Skala 1:1000
P.ZDP0002D.020
Karola Świerczewskiego
P.ZDP0003D.020
Marii Konopnickiej
P.ZDP0003D.010
MARII KONOPNICKIEJ
TYSIĄCLECIA PAŃSTWA POLSKIEGO
P.ZDP0002D.010
Odrowąża
P.ZDP0001D.010
1 Maja
001
P.ZDP0001D.020
1 Maja

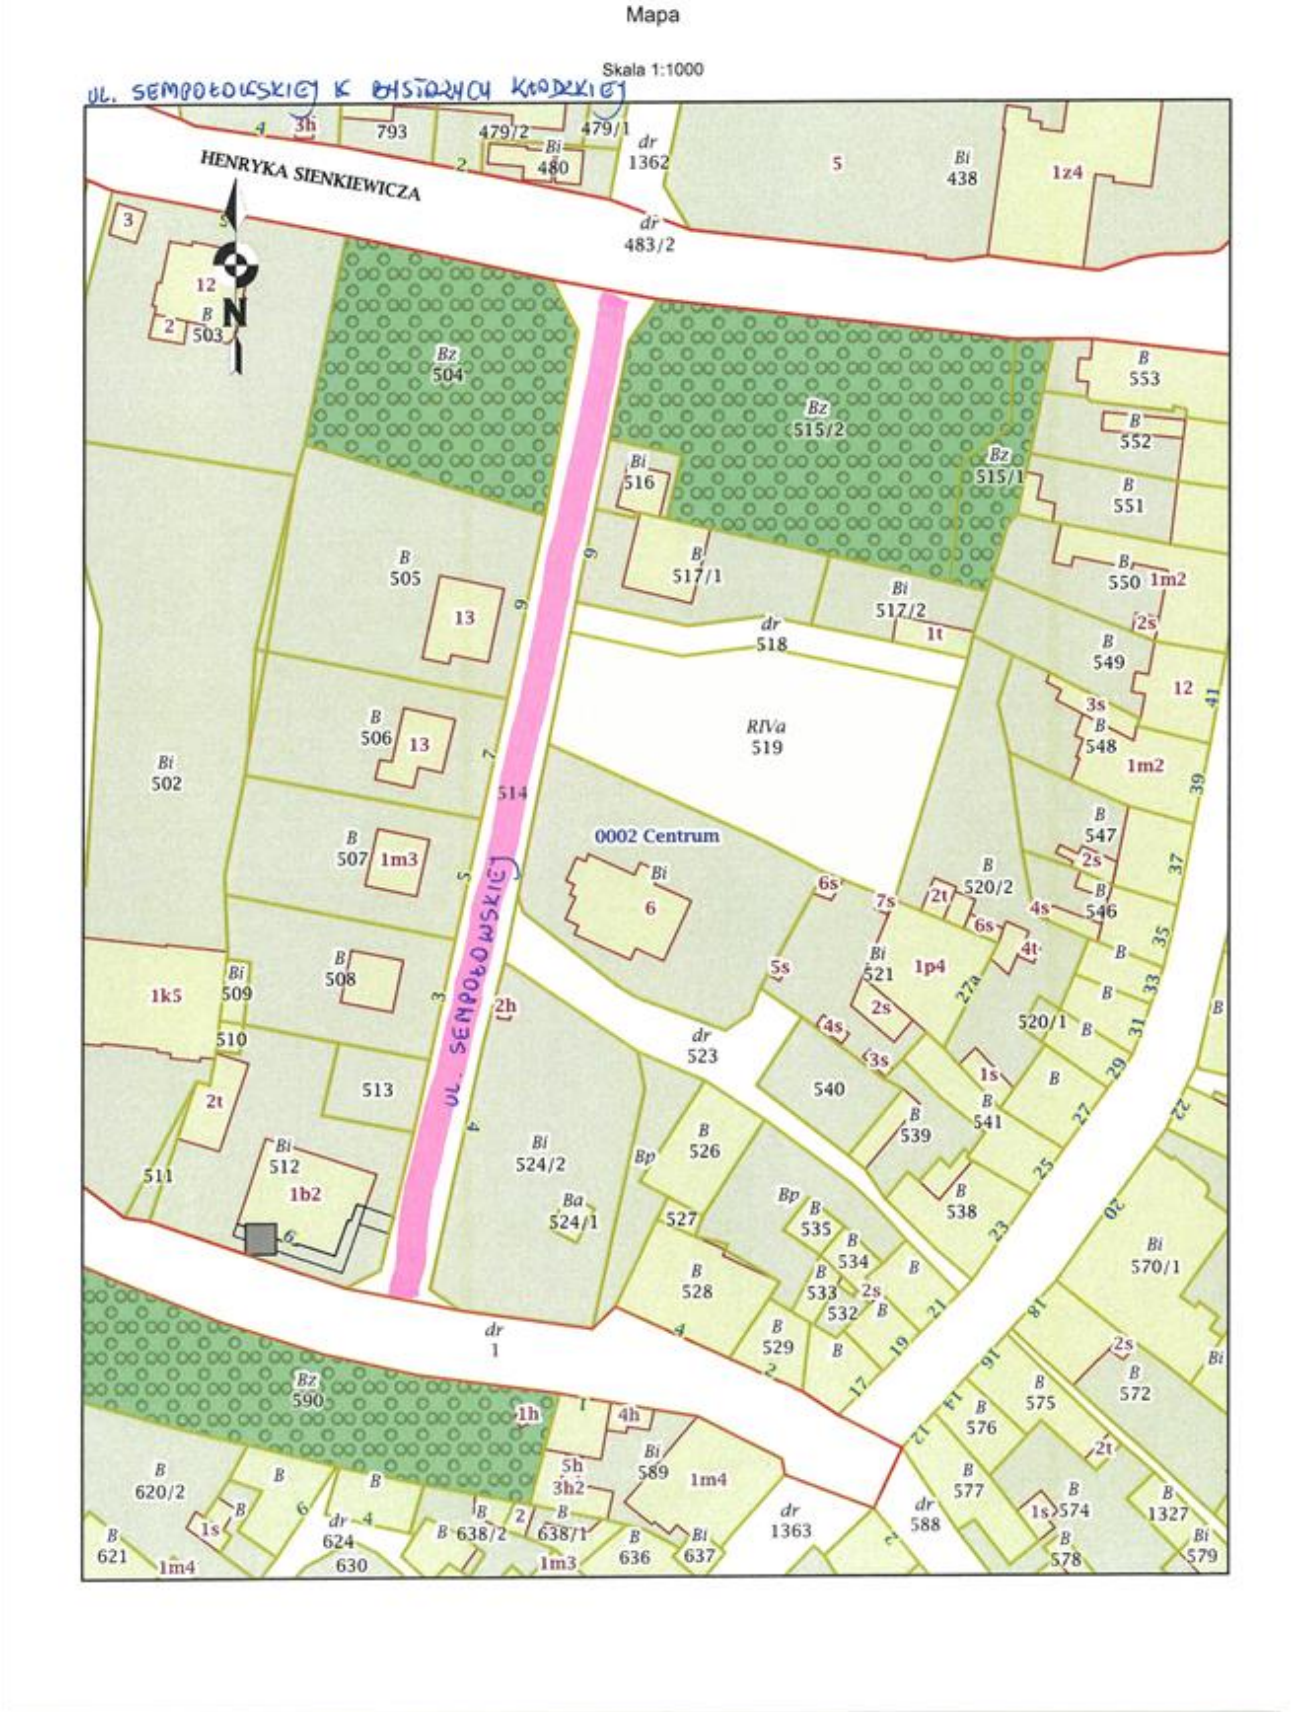
Mapa
Skala 1:1000
UL. SEMPOŁOWSKIEJ K BYSTRZYCY KŁODZKIEJ
HENRYKA SIENKIEWICZA
UL. SEMPOŁOWSKIEJ
0002 Centrum
RIVa
519
dr
483/2
dr
518
dr
523
dr
1
dr
1362
dr
1363
dr
588
dr
624
630
Bi
438
1z4
Bz
504
Bz
515/2
Bz
515/1
Bi
516
Bi
517/2
Bi
517/1
Bi
502
Bi
509
Bi
512
1b2
Bi
524/2
Ba
524/1
Bi
521
1p4
Bi
589
1m4
Bi
570/1
Bz
590
B
503
B
505
13
B
506
13
B
507
1m3
B
508
513
510
511
1k5
2t
B
553
B
552
B
551
B
550
1m2
B
549
12
B
548
1m2
B
547
B
546
B
520/2
B
520/1
B
541
B
540
B
539
B
538
B
526
B
528
B
535
B
534
B
533
B
532
B
529
B
575
B
576
B
577
B
574
B
572
B
1327
B
578
B
579
B
620/2
B
621
1m4
B
638/2
B
638/1
1m3
B
636
B
637
1h
4h
5h
3h2
1s
2s
3s
4s
6s
7s
2t
4t
5s
1t
2h
3h
1s
2s
514
793
479/2
479/1
480
1362
5
438
1z4
483/2
503
504
515/2
515/1
516
517/1
517/2
518
519
505
13
506
13
507
1m3
508
509
510
511
512
1b2
513
514
524/2
524/1
523
540
541
539
538
526
527
528
535
534
533
532
529
520/2
521
1p4
520/1
546
547
548
549
550
1m2
551
552
553
575
576
577
574
572
1327
578
579
570/1
590
589
1m4
620/2
621
624
630
638/2
638/1
636
637
1363
588


Mapa

Skala 1:1000

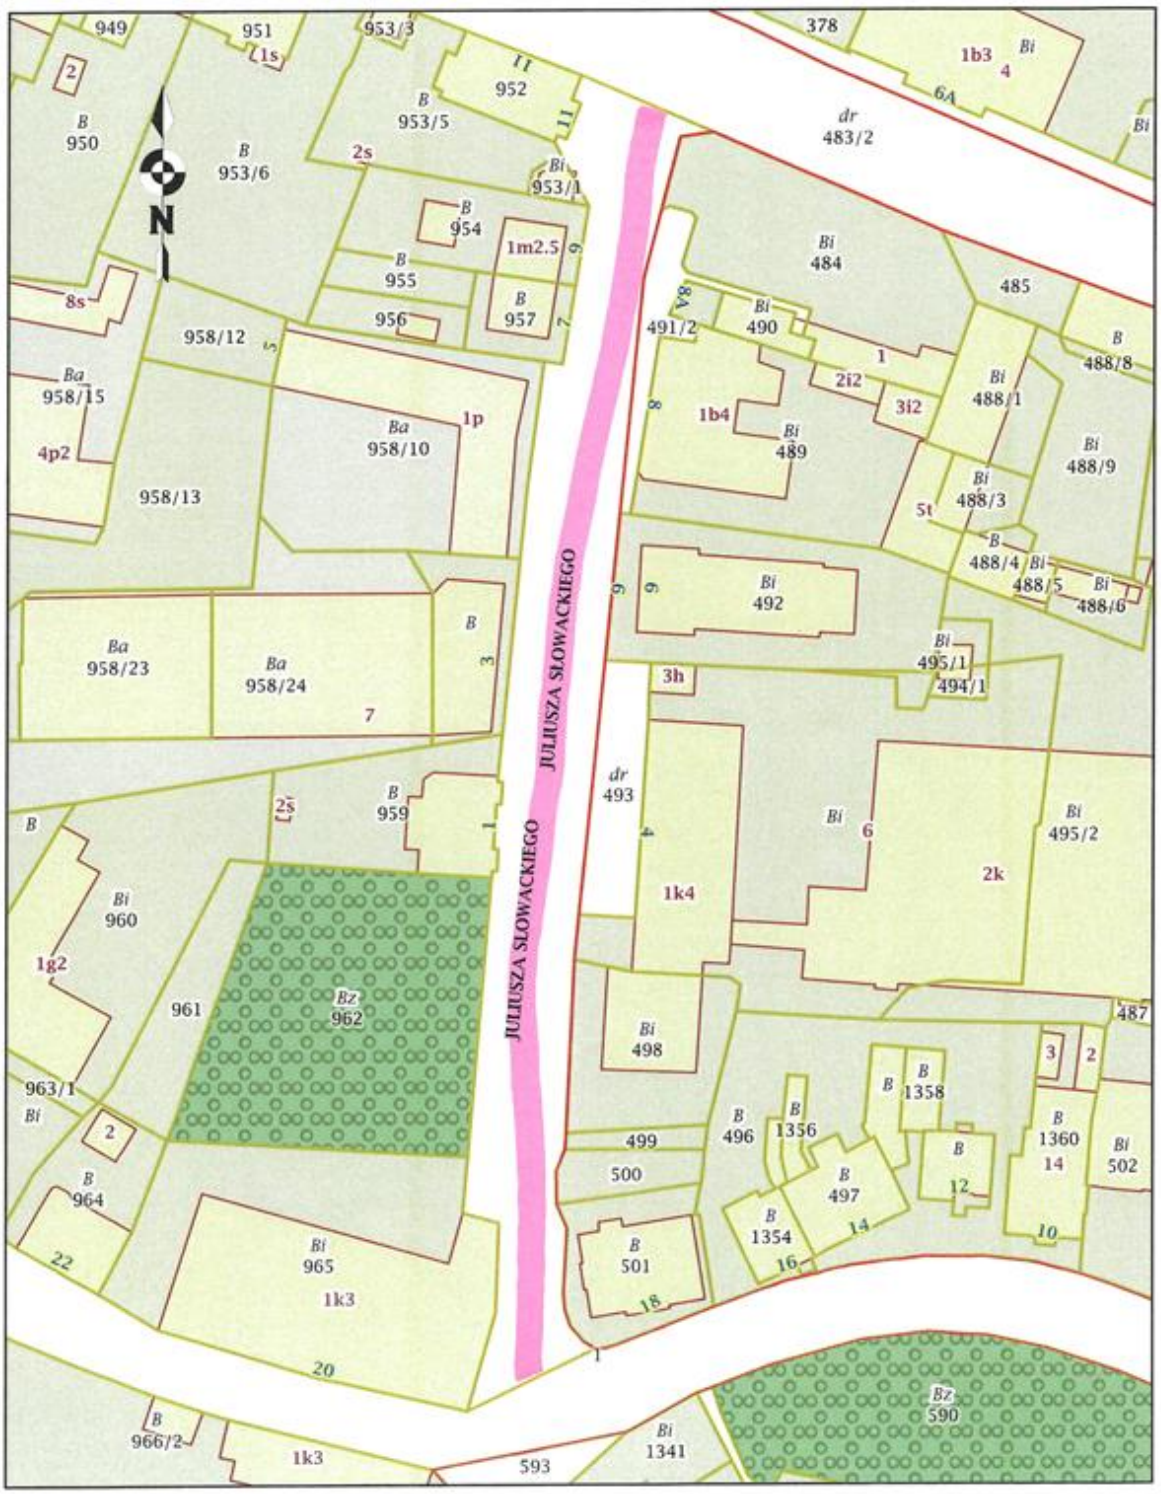


Mapa

Skala 1:1000

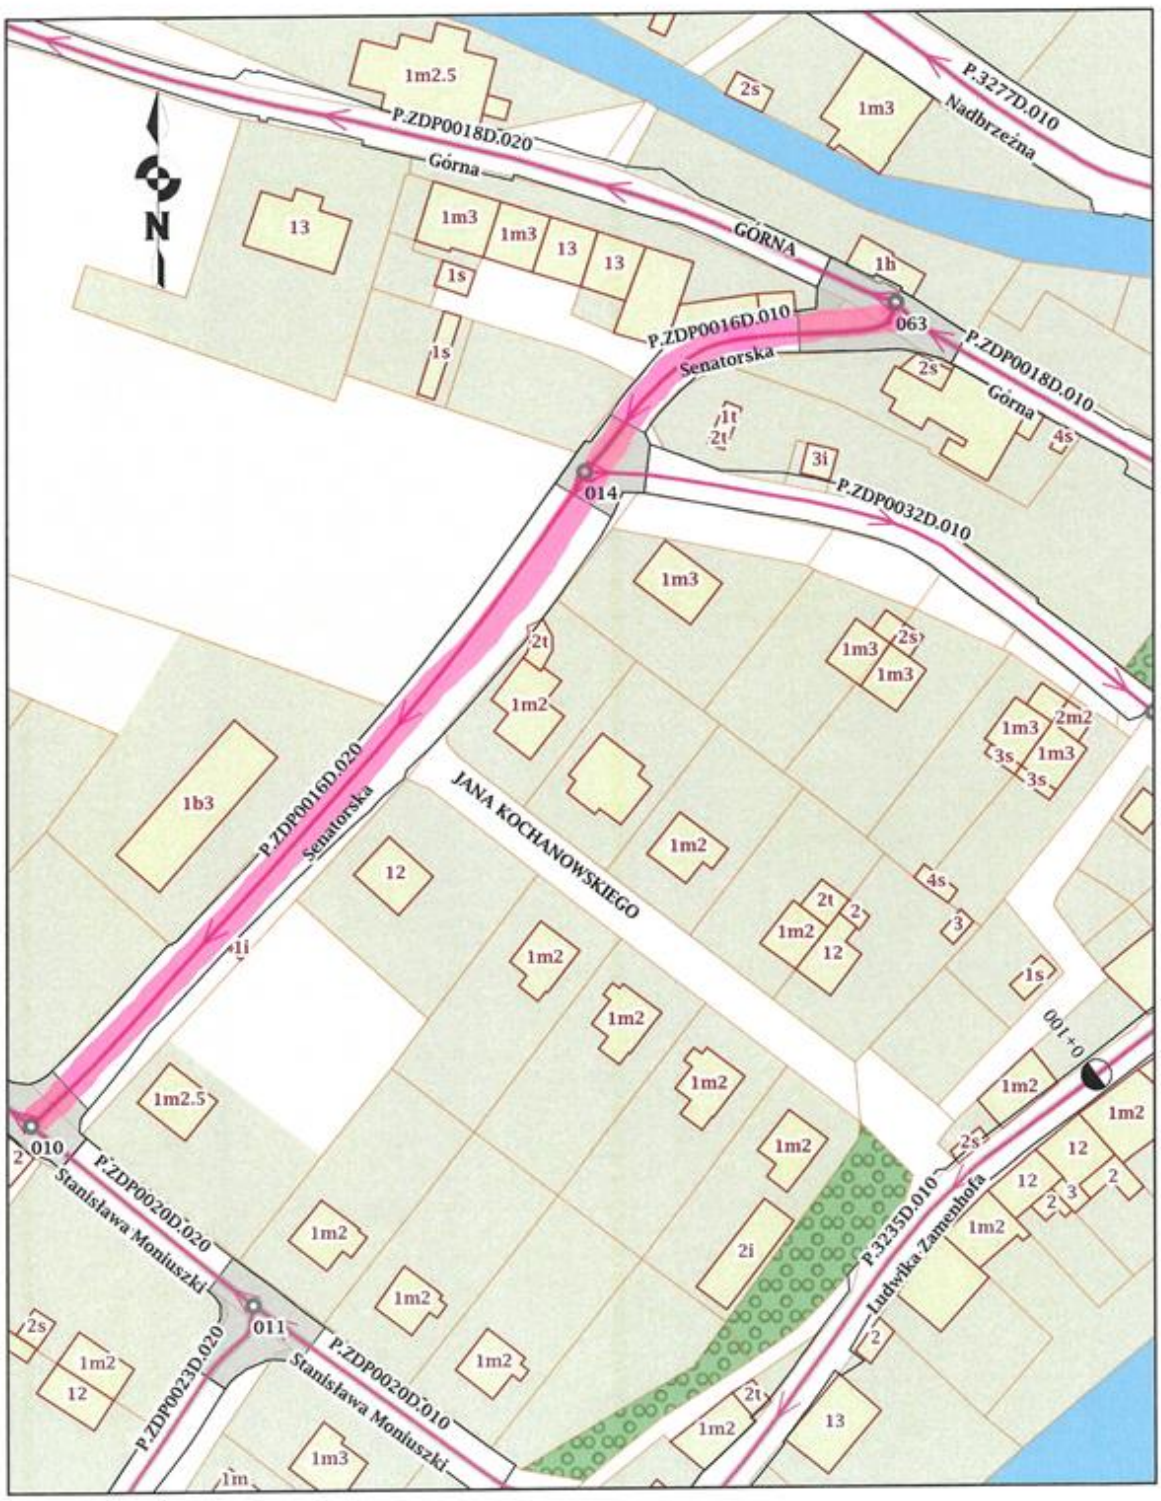


Mapa
Skala 1:2000
ul. WILLOWA
ul. WILLOWA (DROGA WEWNĘTRZNA)
N

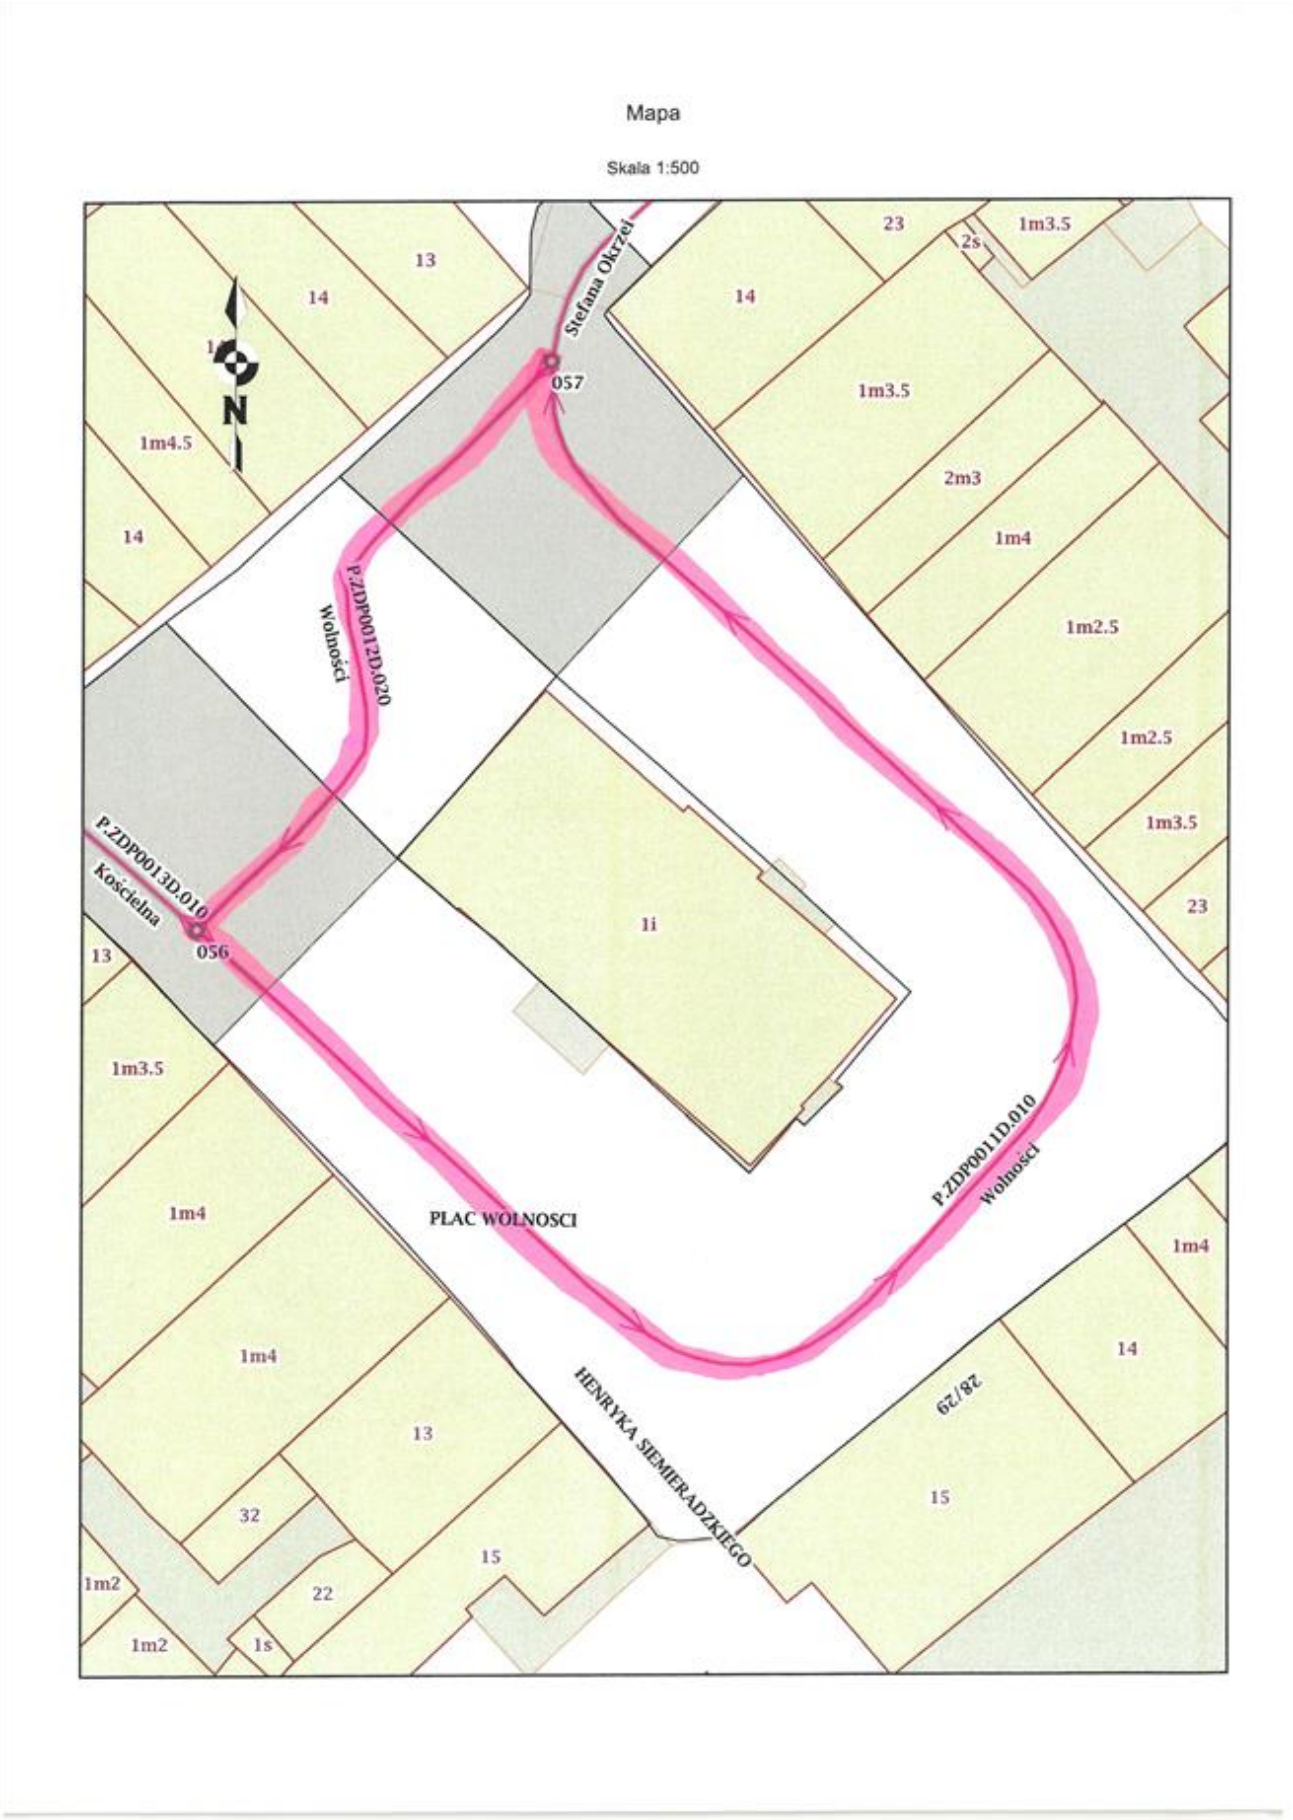
Mapa
Skala 1:500
N
Stefana Okrzei
057
P.ZDP0012D.020
Wolności
P.ZDP0013D.010
Kościelna
056
1i
PLAC WOLNOSCI
P.ZDP0011D.010
Wolności
HENRYKA SIEMIERADZKIEGO
13
14
1m4.5
23
2s
1m3.5
2m3
1m4
1m2.5
1m2.5
1m3.5
23
1m3.5
1m4
1m4
13
32
15
1m2
22
1m2
1s
28/29
15
14