



DZIENNIK URZĘDOWY

WOJEWÓDZTWA DOLNOŚLĄSKIEGO

Wrocław, dnia 2 listopada 2021 r.

Poz. 4970

UCHWAŁA NR XLV/1171/21 RADY MIEJSKIEJ WROCŁAWIA

z dnia 21 października 2021 r.

w sprawie uchwalenia miejscowego planu zagospodarowania przestrzennego w rejonie placu Strzeleckiego we Wrocławiu

Na podstawie art. 18 ust. 2 pkt 5 ustawy z dnia 8 marca 1990 r. o samorządzie gminnym (Dz. U. z 2021 r. poz. 1372 i 1834) i art. 20 ust. 1 ustawy z dnia 27 marca 2003 r. o planowaniu i zagospodarowaniu przestrzennym (Dz. U. z 2021 r. poz. 741, 784, 922 i 1873), w związku z uchwałą nr XXXV/925/21 Rady Miejskiej Wrocławia z dnia 25 marca 2021 r. w sprawie przystąpienia do sporządzenia miejscowego planu zagospodarowania przestrzennego w rejonie placu Strzeleckiego we Wrocławiu (Biuletyn Urzędowy Rady Miejskiej Wrocławia poz. 96), Rada Miejska Wrocławia uchwala, co następuje:

Rozdział 1. Przepisy ogólne

§ 1.1. Miejscowy plan zagospodarowania przestrzennego w rejonie placu Strzeleckiego we Wrocławiu, zwany dalej planem, obejmuje obszar przedstawiony na rysunku planu w skali 1:1000, stanowiącym załącznik nr 1 do uchwały.

2. W planie nie określa się:

- 1) zasad ochrony dóbr kultury współczesnej – ze względu na brak dóbr kultury współczesnej;
- 2) wymagań wynikających z potrzeb kształtowania przestrzeni publicznych – ze względu na brak potrzeby wyznaczania takich przestrzeni;
- 3) granic i sposobów zagospodarowania terenów górniczych, a także obszarów szczególnego zagrożenia powodzią, obszarów osuwania się mas ziemnych, krajobrazów priorytetowych określonych w audycie krajobrazowym oraz w planach zagospodarowania przestrzennego województwa – ze względu na brak takich terenów, obszarów oraz krajobrazów priorytetowych;
- 4) sposobu i terminu tymczasowego zagospodarowania, urządzania i użytkowania terenów – ze względu na brak potrzeby takiego zagospodarowania;
- 5) granic obszarów wymagających przeprowadzenia scaleń i podziałów nieruchomości – ze względu na brak potrzeby wyznaczania takich obszarów;
- 6) granic obszarów wymagających rekultywacji – ze względu na brak potrzeby wyznaczania takich obszarów;
- 7) granic terenów pod budowę urządzeń wytwarzających energię z odnawialnych źródeł energii o mocy przekraczającej 100 kW, oraz granic ich stref ochronnych związanych z ograniczeniami w zabudowie, zagospodarowaniu i użytkowaniu terenu oraz występowaniem znaczącego oddziaływania tych urządzeń na środowisko – ze względu na brak potrzeby wyznaczania takich terenów oraz ich stref ochronnych;

- 8) granic terenów pod budowę obiektów handlowych o powierzchni sprzedaży powyżej 2000 m² – ze względu na brak potrzeby wyznaczania takich terenów;
- 9) granic terenów inwestycji celu publicznego o znaczeniu ponadlokalnym, umieszczonych w planie zagospodarowania przestrzennego województwa lub w ostatecznych decyzjach o lokalizacji drogi krajowej, wojewódzkiej lub powiatowej, linii kolejowej o znaczeniu państwowym, lotniska użytku publicznego, inwestycji w zakresie terminalu lub przedsięwzięcia Euro 2012 lub decyzji lokalizacyjnych wydanych przez Komisję Planowania przy Radzie Ministrów w związku z realizacją inwestycji w zakresie obronności i bezpieczeństwa państwa – ze względu na brak występowania takich terenów;
- 10) granic terenów rekreacyjno-wypoczynkowych oraz terenów służących organizacji imprez masowych – ze względu na brak potrzeby wyznaczania takich terenów;
- 11) granic pomników zagłady oraz ich stref ochronnych – ze względu na brak takich pomników oraz ich stref ochronnych;
- 12) granic terenów zamkniętych i granic stref ochronnych terenów zamkniętych – ze względu na brak takich terenów oraz ich stref ochronnych;
- 13) kolorystyki obiektów budowlanych oraz pokrycia dachów – ze względu na brak potrzeby takich regulacji;
- 14) minimalnej powierzchni nowo wydzielonych działek budowlanych – ze względu na brak potrzeby takich regulacji.

§ 2. Określenia stosowane w uchwale oznaczają:

- 1) dojazd – dojazd pojazdem samochodowym;
- 2) nieprzekraczalna linia zabudowy – linia ograniczająca fragment terenu, na wyłącznie którym dopuszcza się budynki oraz określone w ustaleniach planu budowlę; linia ta nie dotyczy części obiektów budowlanych znajdujących się w całości pod poziomem terenu, balkonów, wykuszy, loggii, gzymsów, okapów, zadaszeń nad wejściami do budynków, elementów odwodnienia, elementów wystroju elewacji, schodów prowadzących do budynków, pochylni i innych podobnych elementów budynków, których zasięg może być ograniczony w ustaleniach planu;
- 3) obiekt wbudowany w budynek – pomieszczenie lub wyodrębniona grupa powiązanych ze sobą pomieszczeń, stanowiące funkcjonalną całość, należącą do danej kategorii przeznaczenia terenu i znajdujące się w budynku, w którym zajmują nie więcej niż 30% jego powierzchni całkowitej;
- 4) obowiązująca ciągła linia zabudowy – nieprzekraczalna linia zabudowy, na której musi być usytuowana zewnętrzna krawędź zewnętrznej ściany budynku i określonych w ustaleniach planu budowlany na całej długości tej linii, o ile ustalenia planu nie stanowią inaczej; linia ta nie dotyczy przejść i przejazdów bramowych na poziomie terenu;
- 5) parking rowerowy zamknięty – budowla lub budynek albo ich część przeznaczona do przechowywania rowerów i zabezpieczona przed ogólnym dostępem;
- 6) przeznaczenie terenu – obiekty, które jako jedyne są dopuszczone na danym terenie;
- 7) sieci uzbrojenia – przewody wodociągowe i kanalizacyjne, gazociągi, sieci ciepłownicze, linie kablowe sieci telekomunikacyjnej i elektroenergetycznej, oraz inne podobne przewody, a także urządzenia melioracyjne wraz z urządzeniami niezbędnymi do ich funkcjonowania oraz stacje ładowania pojazdów elektrycznych;
- 8) system gospodarowania wodami opadowymi i roztopowymi – rozwiązania techniczne służące do zagospodarowania wód opadowych i roztopowych w miejscu ich opadu, a także ich stopniowego uwalniania oraz opóźniania spływu;
- 9) szczególne wymagania architektoniczne – wymóg wysokiego poziomu ukształtowania architektonicznego zabudowy i zagospodarowania terenu;
- 10) teren – część obszaru objętego planem wyznaczona liniami rozgraniczającymi, oznaczona symbolem;
- 11) wyeksponowanie obiektu – wymóg takiego usytuowania obiektu, aby najbardziej reprezentacyjne części były widoczne z miejsca określonego w ustaleniach planu.

§ 3. 1. Integralną częścią planu jest rysunek planu, o którym mowa w § 1 ust. 1.

2. Następujące oznaczenia graficzne na rysunku planu są obowiązującymi ustaleniami planu:

- 1) granica obszaru objętego planem tożsama z granicą strefy ochrony konserwatorskiej, granicą strefy ochrony konserwatorskiej zabytków archeologicznych OW, granicą obszaru rehabilitacji istniejącej zabudowy i infrastruktury technicznej, granicą obszaru wymagającego przekształceń, granicą terenu rozmieszczenia inwestycji celu publicznego o znaczeniu lokalnym;
- 2) linia rozgraniczająca tereny;
- 3) symbol terenu;
- 4) nieprzekraczalna linia zabudowy;
- 5) obowiązująca ciągła linia zabudowy;
- 6) korytarz usytuowania przejścia, przejazdu bramowego;
- 7) drzewo do zachowania.

3. Stwierdzenie, że plan nie narusza ustaleń Studium uwarunkowań i kierunków zagospodarowania przestrzennego Wrocławia, stanowi załącznik nr 2 do uchwały.

4. Rozstrzygnięcie o sposobie rozpatrzenia uwag do projektu planu stanowi załącznik nr 3 do uchwały.

5. Rozstrzygnięcie o sposobie realizacji, zapisanych w planie, inwestycji z zakresu infrastruktury technicznej, które należą do zadań własnych gminy, oraz zasadach ich finansowania, zgodnie z przepisami o finansach publicznych stanowi załącznik nr 4 do uchwały.

6. Dane przestrzenne tworzone dla planu stanowią załącznik nr 5 do uchwały.

§ 4. 1. Ustala się następujące kategorie przeznaczenia terenu:

- 1) zabudowa mieszkaniowa wielorodzinna – należy przez to rozumieć budynek mieszkalny wielorodzinny zawierający więcej niż 2 mieszkania lub zespół takich budynków, a także części budynków niemieszkalnych, w których znajdują się więcej niż 2 mieszkania, wraz z obiektami towarzyszącymi, nienależącymi do innej kategorii przeznaczenia terenu;
- 2) handel detaliczny małopowierzchniowy A – należy przez to rozumieć obiekty służące sprzedaży detalicznej, przystosowane do przyjmowania klientów, o powierzchni sprzedaży nie większej niż 400 m², oraz punkty sprzedaży zakładów, gier losowych oraz loteryjnych i zakładów sportowych, wraz z obiektami towarzyszącymi, nienależącymi do innej kategorii przeznaczenia terenu, z wyłączeniem stacji paliw;
- 3) handel detaliczny małopowierzchniowy B – należy przez to rozumieć obiekty służące sprzedaży detalicznej, przystosowane do przyjmowania klientów, o powierzchni sprzedaży powyżej 400 m² ale nie większej niż 2000 m², wraz z obiektami towarzyszącymi, nienależącymi do innej kategorii przeznaczenia terenu, z wyłączeniem stacji paliw;
- 4) gastronomia – należy przez to rozumieć restauracje, bary, kawiarnie, w tym kawiarnie internetowe, cukiernie, winiarnie, puby, stołówki, obiekty służące działalności cateringowej, a także obiekty do nich podobne, nienależące do innej kategorii przeznaczenia terenu;
- 5) obiekty upowszechniania kultury – należy przez to rozumieć domy kultury, biblioteki, mediateki, wypożyczalnie filmów, centra informacyjne, kluby, z wyjątkiem muzycznych, wraz z obiektami towarzyszącymi, a także obiekty do nich podobne, nienależące do innej kategorii przeznaczenia terenu;
- 6) wystawy i ekspozycje – należy przez to rozumieć muzea, galerie sztuki, sale wystawowe, wraz z obiektami towarzyszącymi, a także obiekty do nich podobne, nienależące do innej kategorii przeznaczenia terenu;
- 7) pracownie artystyczne – należy przez to rozumieć pomieszczenia lub budynki wyspecjalizowane do potrzeb tworzenia utworów artystycznych, a także obiekty do nich podobne, nienależące do innej kategorii przeznaczenia terenu;
- 8) biura – należy przez to rozumieć budynki lub ich części, w których prowadzi się działalność związaną z zarządzaniem, działaniem organizacji, doradztwem, finansami, ubezpieczeniami, projektowaniem,

obsługą nieruchomości, wynajmem, pośrednictwem, prowadzeniem interesów, pracami badawczo-rozwojowymi, archiwizowaniem, działalnością wydawniczą, reklamą, tłumaczeniami, świadczeniem usług turystycznych poza udzielaniem noclegów, przetwarzaniem i przesyłaniem informacji, informatyką, przygotowywaniem programów telewizyjnych i radiowych, obsługą przesyłek, administracją, wymiarem sprawiedliwości, zarządzaniem obroną narodową, policją, strażą pożarną i służbami ochrony, reprezentowaniem państw, instytucjami międzynarodowymi, a także podobną działalność, której nie prowadzi się w budynkach lub ich częściach należących do innych kategorii przeznaczenia terenu;

- 9) obiekty hotelowe – należy przez to rozumieć budynki niemieszkalne zakwaterowania turystycznego, w tym hotele, motele, pensjonaty, domy wycieczkowe, gospody, schroniska, w tym schroniska młodzieżowe, wraz z obiektami towarzyszącymi, a także obiekty do nich podobne, nienależące do innej kategorii przeznaczenia terenu;
- 10) usługi drobne – należy przez to rozumieć obiekty usług szewskich, krawieckich, rymarskich, fotograficznych, introligatorskich, poligraficznych, jubilerskich, lutniczych, fryzjerskich, kosmetycznych, zegarmistrzowskich, pogrzebowych, ślusarskich, stolarskich, obiekty napraw artykułów użytku osobistego i użytku domowego, konserwacji i naprawy sprzętu i wyposażenia biurowego, studia wizażu i odchudzania, łaźnie i sauny, solaria, gabinety masażu, gabinety wróżek i astrologów, pralnie, obiekty wynajmu i wypożyczania przedmiotów ruchomych, a także obiekty do nich podobne, nienależące do innej kategorii przeznaczenia terenu;
- 11) poradnie medyczne – należy przez to rozumieć przychodnie, poradnie, ambulatoria, ośrodki zdrowia, gabinety lekarskie, stacje dializ, zakłady rehabilitacji leczniczej, stacje krwiodawstwa, szkoły rodzenia, gabinety paramedyczne, a także obiekty do nich podobne, nienależące do innej kategorii przeznaczenia terenu;
- 12) pracownie medyczne – należy przez to rozumieć pracownie diagnostyki medycznej, protetyki stomatologicznej i ortodoncji, pracownie ortopedyczne, banki krwi, organów i szpiku kostnego, a także obiekty do nich podobne, nienależące do innej kategorii przeznaczenia terenu;
- 13) obiekty opieki nad dzieckiem – należy przez to rozumieć żłobki, kluby dziecięce, a także obiekty do nich podobne, nienależące do innej kategorii przeznaczenia terenu;
- 14) obiekty pomocy społecznej – należy przez to rozumieć domy dziecka, domy seniora, domy pomocy społecznej, świetlice środowiskowe, obiekty pogotowi opiekuńczych, schroniska dla bezdomnych, wraz z obiektami towarzyszącymi, a także obiekty do nich podobne, nienależące do innej kategorii przeznaczenia terenu;
- 15) zakłady lecznicze dla zwierząt;
- 16) edukacja – należy przez to rozumieć przedszkola i szkoły, wraz z obiektami towarzyszącymi, z wyjątkiem szkół wyższych, a także obiekty do nich podobne, nienależące do innej kategorii przeznaczenia terenu;
- 17) obiekty kształcenia dodatkowego – należy przez to rozumieć obiekty, w których prowadzone jest kształcenie dodatkowe lub uzupełniające, w tym kursy i szkolenia oraz działalność wspomagająca proces nauczania, wraz z obiektami towarzyszącymi, a także obiekty do nich podobne, nienależące do innej kategorii przeznaczenia terenu;
- 18) produkcja drobna – należy przez to rozumieć niewielkie obiekty związane z prowadzeniem działalności wytwórczej, takie jak piekarnie, lodziarnie, wyrób produktów cukierniczych i ciastkarskich, zakłady poligraficzne, w tym obiekty przystosowane do przyjmowania klientów, wraz z obiektami towarzyszącymi, a także obiekty do nich podobne, nienależące do innej kategorii przeznaczenia terenu;
- 19) obiekty do parkowania;
- 20) skwery;
- 21) terenowe urządzenia sportowe – należy przez to rozumieć niekryte urządzenia do uprawiania sportu i rekreacji, w tym kąpieliska i plaże, wraz z obiektami towarzyszącymi, nienależącymi do innej kategorii przeznaczenia terenu;

- 22) kryte urządzenia sportowe – należy przez to rozumieć kryte w całości lub w części urządzenia do uprawiania sportu wraz z obiektami towarzyszącymi, nienależącymi do innej kategorii przeznaczenia terenu;
- 23) ciągi piesze;
- 24) ciągi pieszo-rowerowe;
- 25) stacje transformatorowe;
- 26) stacje gazowe;
- 27) obiekty infrastruktury wodociągowej – należy przez to rozumieć studnie publiczne, urządzenia służące do ujmowania i magazynowania wód, pompownie wód, hydrofornie, urządzenia regulujące ciśnienie wody, a także obiekty do nich podobne, nienależące do innej kategorii przeznaczenia terenu;
- 28) obiekty infrastruktury kanalizacyjnej – należy przez to rozumieć wyloty urządzeń kanalizacyjnych służących do wprowadzania ścieków do wód lub do ziemi, urządzenia podczyszczające i oczyszczające ścieki oraz przepompownie ścieków, a także obiekty do nich podobne, nienależące do innej kategorii przeznaczenia terenu.

2. Ustala się grupę kategorii przeznaczenia terenu – obiekty infrastruktury technicznej, grupa obejmuje kategorie:

- 1) stacje transformatorowe;
- 2) stacje gazowe;
- 3) obiekty infrastruktury wodociągowej;
- 4) obiekty infrastruktury kanalizacyjnej.

3. Na każdym terenie dopuszcza się zielen i urządzenia budowlane towarzyszące kategoriom przeznaczenia dopuszczonym na tym terenie.

Rozdział 2.

Ustalenia dla całego obszaru objętego planem

§ 5. W ramach przeznaczenia:

- 1) usługi drobne – nie dopuszcza się usług ślusarskich i stolarskich;
- 2) edukacja – nie dopuszcza się szkół;
- 3) obiekty pomocy społecznej – nie dopuszcza się schronisk dla bezdomnych.

§ 6. Obowiązują następujące ustalenia dotyczące ukształtowania zabudowy i zagospodarowania terenów:

- 1) obszar objęty planem stanowi obszar zabudowy śródmiejskiej, zgodnie z przepisami w sprawie warunków technicznych, jakim powinny odpowiadać budynki i ich usytuowanie;
- 2) poza zasadami usytuowania budynku określonymi w przepisach odrębnych, dopuszcza się sytuowanie budynku zwróconego ścianą bez otworów okiennych lub drzwiowych w stronę granicy z sąsiednią działką budowlaną w odległości 1,5 m od tej granicy lub bezpośrednio przy tej granicy;
- 3) w odniesieniu do budowli, nieprzekraczalna linia zabudowy i obowiązująca ciągła linia zabudowy dotyczą budowli przekrytych dachem;
- 4) wymiar pionowy budowli, mierzony od poziomu terenu przy budowli do jej najwyższego punktu, nie może być większy niż 5 m;
- 5) zakazuje się wolno stojących budynków gospodarczych;
- 6) na dachach i elewacjach frontowych nie dopuszcza się urządzeń budowlanych, technicznych i instalacji;
- 7) kąt nachylenia połaci dachowej nie może być większy niż 12°;
- 8) dla obiektów infrastruktury technicznej nie obowiązują linie zabudowy oraz ustalenia dla terenów dotyczące:

- a) wymiaru pionowego,
 - b) udziału powierzchni zabudowy w powierzchni działki budowlanej,
 - c) wskaźnika intensywności zabudowy,
 - d) udziału powierzchni terenu biologicznie czynnego w powierzchni działki budowlanej;
- 9) zakazuje się lokalizacji urządzeń wykorzystujących energię wiatru.

§ 7. Obowiązują następujące ustalenia dotyczące ochrony oraz kształtowania środowiska, przyrody i krajobrazu:

- 1) na powierzchniach niezabudowanych i nieutwardzonych obowiązuje zieleń lub teren biologicznie czynny;
- 2) zgodnie z przepisami dotyczącymi ochrony środowiska w zakresie ochrony przed hałasem, obszar objęty planem należy do terenów w strefie śródmiejskiej miast powyżej 100 tysięcy mieszkańców;
- 3) w zakresie gospodarki odpadami obowiązują przepisy odrębne.

§ 8. Obowiązują następujące ustalenia dotyczące ochrony dziedzictwa kulturowego i zabytków, w tym krajobrazów kulturowych:

- 1) ustala się strefę ochrony konserwatorskiej na całym obszarze objętym planem;
- 2) w strefie ochrony konserwatorskiej, o której mowa w pkt 1, przedmiotem ochrony jest fragment historycznego układu przestrzennego Przedmieścia Odrzańskiego, ujętego w gminnej ewidencji zabytków – Zarządzenie nr 12549/14 Prezydenta Wrocławia z dnia 24 listopada 2014 r. w sprawie założenia gminnej ewidencji zabytków Wrocławia;
- 3) ustala się strefę ochrony konserwatorskiej zabytków archeologicznych OW na całym obszarze objętym planem;
- 4) w strefie, o której mowa w pkt 3, wymagane jest przeprowadzenie badań archeologicznych zgodnie z przepisami odrębnymi;
- 5) cały obszar objęty planem położony jest w granicach stanowiska archeologicznego nr 536 – osada późnośredniowieczna, dla którego wymagane jest przeprowadzenie badań archeologicznych zgodnie z przepisami odrębnymi.

§ 9. Wyznacza się granice obszaru rehabilitacji istniejącej zabudowy i infrastruktury technicznej oraz granice obszaru wymagającego przekształceń, tożsame z granicami obszaru objętego planem.

§ 10. Wyznacza się granice terenu rozmieszczenia inwestycji celu publicznego o znaczeniu lokalnym, tożsame z granicami obszaru objętego planem.

§ 11. Obowiązują następujące ustalenia dotyczące zasad scalania i podziału nieruchomości:

- 1) dopuszcza się scalanie i podział nieruchomości;
- 2) powierzchnia działki nie może być mniejsza niż 2 m²;
- 3) szerokość frontu działki nie może być mniejsza niż 2 m;
- 4) kąt położenia granicy działki w stosunku do pasa drogowego nie może być mniejszy niż 45°.

§ 12. Obowiązują następujące ustalenia dotyczące parkowania pojazdów:

- 1) w strefach zamieszkania i strefach ruchu obowiązują miejsca postojowe przeznaczone do parkowania pojazdów zaopatrzonych w kartę parkingową co najmniej w liczbie:
 - a) 1 miejsce postojowe – jeżeli liczba miejsc wynosi od 6 do 15,
 - b) 2 miejsca postojowe – jeżeli liczba miejsc wynosi od 16 do 40,
 - c) 3 miejsca postojowe – jeżeli liczba miejsc wynosi od 41 do 100,
 - d) 4% ogólnej liczby miejsc postojowych jeżeli ogólna liczba miejsc wynosi więcej niż 100;

- 2) obowiązują miejsca postojowe dla samochodów osobowych towarzyszące poszczególnym kategoriom przeznaczenia terenu co najmniej w liczbie ustalonej zgodnie z następującymi wskaźnikami:
 - a) dla zabudowy mieszkaniowej wielorodzinnej – 0,5 miejsca postojowego na 1 mieszkanie,
 - b) dla obiektów hotelowych – 10 miejsc postojowych na 100 pokoi hotelowych;
- 3) miejsca postojowe, o których mowa w pkt 2, należy usytuować na terenie, na którym usytuowany jest obiekt, któremu te miejsca towarzyszą;
- 4) co najmniej 70% miejsc postojowych, o których mowa w pkt 2 lit. a, należy usytuować w podziemnych obiektach do parkowania;
- 5) obowiązują miejsca postojowe dla rowerów towarzyszące poszczególnym kategoriom przeznaczenia terenu co najmniej w liczbie ustalonej zgodnie z następującymi wskaźnikami:
 - a) dla zabudowy mieszkaniowej wielorodzinnej – 1 miejsce postojowe na 1 mieszkanie,
 - b) dla handlu detalicznego małopowierzchniowego A i B – 1 miejsce postojowe na 100 m² powierzchni sprzedaży,
 - c) dla biur i obiektów upowszechniania kultury – 1 miejsce postojowe na 100 m² powierzchni użytkowej,
 - d) dla obiektów opieki nad dzieckiem i edukacji – 1,5 miejsca postojowego na 1 oddział;
- 6) miejsca postojowe, o których mowa w pkt 5, należy usytuować na terenie, na którym usytuowany jest obiekt, któremu te miejsca towarzyszą;
- 7) co najmniej 60% miejsc postojowych, o których mowa w pkt 5 lit. a, należy usytuować w parkingach rowerowych zamkniętych.

§ 13. Obowiązują następujące ustalenia dotyczące systemów infrastruktury technicznej:

- 1) dopuszcza się sieci uzbrojenia i system gospodarowania wodami opadowymi i roztopowymi;
- 2) przewody wodociągowe i kanalizacyjne, gazociągi, sieci ciepłownicze, linie kablowe sieci telekomunikacyjnej i elektroenergetycznej, oraz inne podobne przewody dopuszcza się wyłącznie jako podziemne;
- 3) zaopatrzenie w wodę dopuszcza się wyłącznie z sieci wodociągowej;
- 4) odprowadzenie ścieków bytowych i przemysłowych dopuszcza się wyłącznie siecią kanalizacji sanitarnej lub ogólnospławnej;
- 5) zaopatrzenie w energię elektryczną dopuszcza się z sieci elektroenergetycznej oraz odnawialnych źródeł energii;
- 6) przy odprowadzaniu wód opadowych i roztopowych obowiązuje stosowanie rozwiązań polegających na zagospodarowaniu całości lub części wód w miejscu opadu, w szczególności poprzez gospodarcze wykorzystanie, odparowanie, rozsączanie do gruntu lub retencjonowanie;
- 7) do sieci kanalizacji deszczowej, rowów, zbiorników wodnych, cieków lub rzek dopuszcza się odprowadzenie, po zastosowaniu rozwiązań spowalniających odpływ, wyłącznie części wód opadowych i roztopowych, których zagospodarowanie, o którym mowa w pkt 6, nie było możliwe;
- 8) w przypadku braku sieci kanalizacji deszczowej, rowów, zbiorników wodnych, cieków lub rzek, dopuszcza się, po zastosowaniu rozwiązań spowalniających odpływ, odprowadzenie do kanalizacji ogólnospławnej wyłącznie części wód opadowych i roztopowych, których zagospodarowanie, o którym mowa w pkt 6, nie było możliwe;
- 9) zaopatrzenie w ciepło dopuszcza się wyłącznie z sieci ciepłowniczej lub innych niskoemisyjnych systemów grzewczych, niepowodujących przekroczeń dopuszczalnych emisji do środowiska, zgodnie z przepisami odrębnymi;
- 10) urządzenia wytwarzające energię elektryczną z promieniowania słonecznego dopuszcza się wyłącznie na dachach budynków oraz budowli przekrytych dachem.

§ 14. Określa się wysokość stawki procentowej, na podstawie której ustala się opłatę, o której mowa w art. 36 ust. 4 ustawy z dnia 27 marca 2003 r. o planowaniu i zagospodarowaniu przestrzennym, dla terenu oznaczonego na rysunku planu symbolem 1MW-U na 3%.

Rozdział 3. Ustalenia dla terenów

§ 15. 1. Dla terenu oznaczonego na rysunku planu symbolem 1MW-U ustala się przeznaczenie:

- 1) zabudowa mieszkaniowa wielorodzinna;
- 2) handel detaliczny małopowierzchniowy A;
- 3) handel detaliczny małopowierzchniowy B;
- 4) gastronomia;
- 5) obiekty upowszechniania kultury;
- 6) wystawy i ekspozycje;
- 7) pracownie artystyczne;
- 8) biura;
- 9) obiekty hotelowe;
- 10) usługi drobne;
- 11) poradnie medyczne;
- 12) pracownie medyczne;
- 13) obiekty opieki nad dzieckiem;
- 14) obiekty pomocy społecznej;
- 15) zakłady lecznicze dla zwierząt;
- 16) edukacja;
- 17) obiekty kształcenia dodatkowego;
- 18) produkcja drobna;
- 19) skwery;
- 20) terenowe urządzenia sportowe;
- 21) kryte urządzenia sportowe;
- 22) obiekty do parkowania;
- 23) ciągi piesze;
- 24) ciągi pieszo-rowerowe;
- 25) obiekty infrastruktury technicznej.

2. Na terenie, o którym mowa w ust. 1, obowiązują następujące ustalenia dotyczące ukształtowania zabudowy i zagospodarowania terenu:

- 1) dla przeznaczeń terenu: zabudowa mieszkaniowa wielorodzinna, obiekty hotelowe, obiekty opieki nad dzieckiem, edukacja, obiekty pomocy społecznej obowiązuje stosowanie rozwiązań technicznych w budynkach, które zapewniają w nich właściwe warunki akustyczne;
- 2) produkcję drobną i kryte urządzenia sportowe dopuszcza się wyłącznie jako obiekt wbudowany w budynek;
- 3) w lokalach usytuowanych na pierwszej kondygnacji nadziemnej budynków od strony placu Strzeleckiego, nie dopuszcza się zabudowy mieszkaniowej wielorodzinnej;
- 4) nie dopuszcza się balkonów i wykuszy wystających poza obowiązującą ciągłą linię zabudowy;

- 5) wymiar pionowy budynku, mierzony od rzędnej terenu 114,5 m n.p.m. do najwyższego punktu pokrycia dachu, nie może być mniejszy niż 20 m i większy niż 23 m;
 - 6) udział powierzchni zabudowy w powierzchni działki budowlanej nie może być większy niż 45%;
 - 7) wartość wskaźnika intensywności zabudowy może być równa lub większa od 0, przy czym nie może przekroczyć wartości 4,7;
 - 8) powierzchnia terenu biologicznie czynnego musi stanowić co najmniej 25% powierzchni działki budowlanej;
 - 9) nawierzchnia ziemna urządzona w sposób zapewniający naturalną roślinność, retencję wód opadowych lub woda powierzchniowa musi stanowić co najmniej 15% powierzchni działki budowlanej;
 - 10) obowiązuje ochrona drzewa do zachowania wskazanego na rysunku planu;
 - 11) w korytarzu usytuowania przejścia, przejazdu bramowego [pb], wskazanym na rysunku planu, obowiązuje przejście i przejazd bramowy o szerokości w świetle nie mniejszej niż 4,8 m i wysokości w świetle nie mniejszej niż 4,5 m;
 - 12) od strony placu Strzeleckiego obowiązuje wyeksponowanie obiektu oraz szczególne wymagania architektoniczne w zakresie kształtowania elewacji.
3. Dojazd do terenu, o którym mowa w ust. 1, dopuszcza się wyłącznie od placu Strzeleckiego.

Rozdział 4. Przepisy końcowe

§ 16. Traci moc uchwała nr XXI/1794/04 Rady Miejskiej Wrocławia z dnia 1 kwietnia 2004 r. w sprawie uchwalenia miejscowego planu zagospodarowania przestrzennego obszaru ograniczonego: ul. Pomorską, ul. St. Dubois, nabrzeżem rzeki Odry, ul. Łowiecką we Wrocławiu - część A (Dz. Urz. Woj. Doln. z 2004 r. nr 94, poz. 1667; z 2009 r. nr 146, poz. 2850; z 2012 r. poz. 2812; z 2013 r. poz. 468; z 2014 r. poz. 3886) na obszarze objętym planem.

§ 17. Wykonanie uchwały powierza się Prezydentowi Wrocławia.

§ 18. Uchwała wchodzi w życie po upływie 14 dni od dnia ogłoszenia w Dzienniku Urzędowym Województwa Dolnośląskiego.

Przewodniczący Rady Miejskiej Wrocławia:
Sergiusz Kmiecik



Załącznik nr 1
do uchwały nr XLV/1171/21
Rady Miejskiej Wrocławia
z dnia 21 października 2021 r.

MIEJSCOWY PLAN ZAGOSPODAROWANIA PRZESTRZENNEGO W REJONIE PLACU STRZELECKIEGO WE WROCŁAWIU


ZAŁĄCZNIK NR 1 - RYSUNEK PLANU

WYRYS ZE STUDIUM UWARUNKOWAŃ I KIERUNKÓW
ZAGOSPODAROWANIA PRZESTRZENNEGO WROCŁAWIA
przyjętego uchwałą Nr L/1177/18 Rady Miejskiej Wrocławia
z dnia 11 stycznia 2018 r.

SKALA 1:1 000

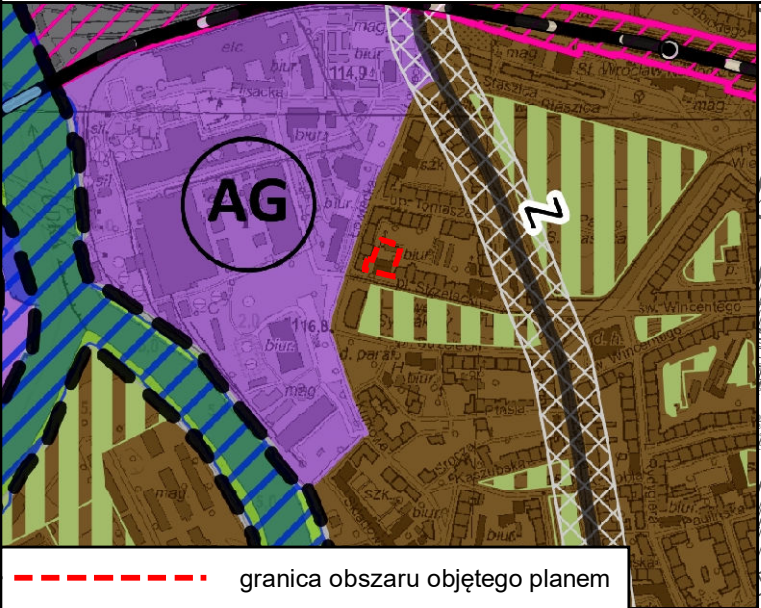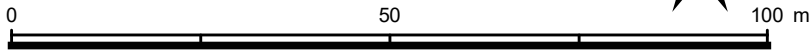

----- granica obszaru objętego planem

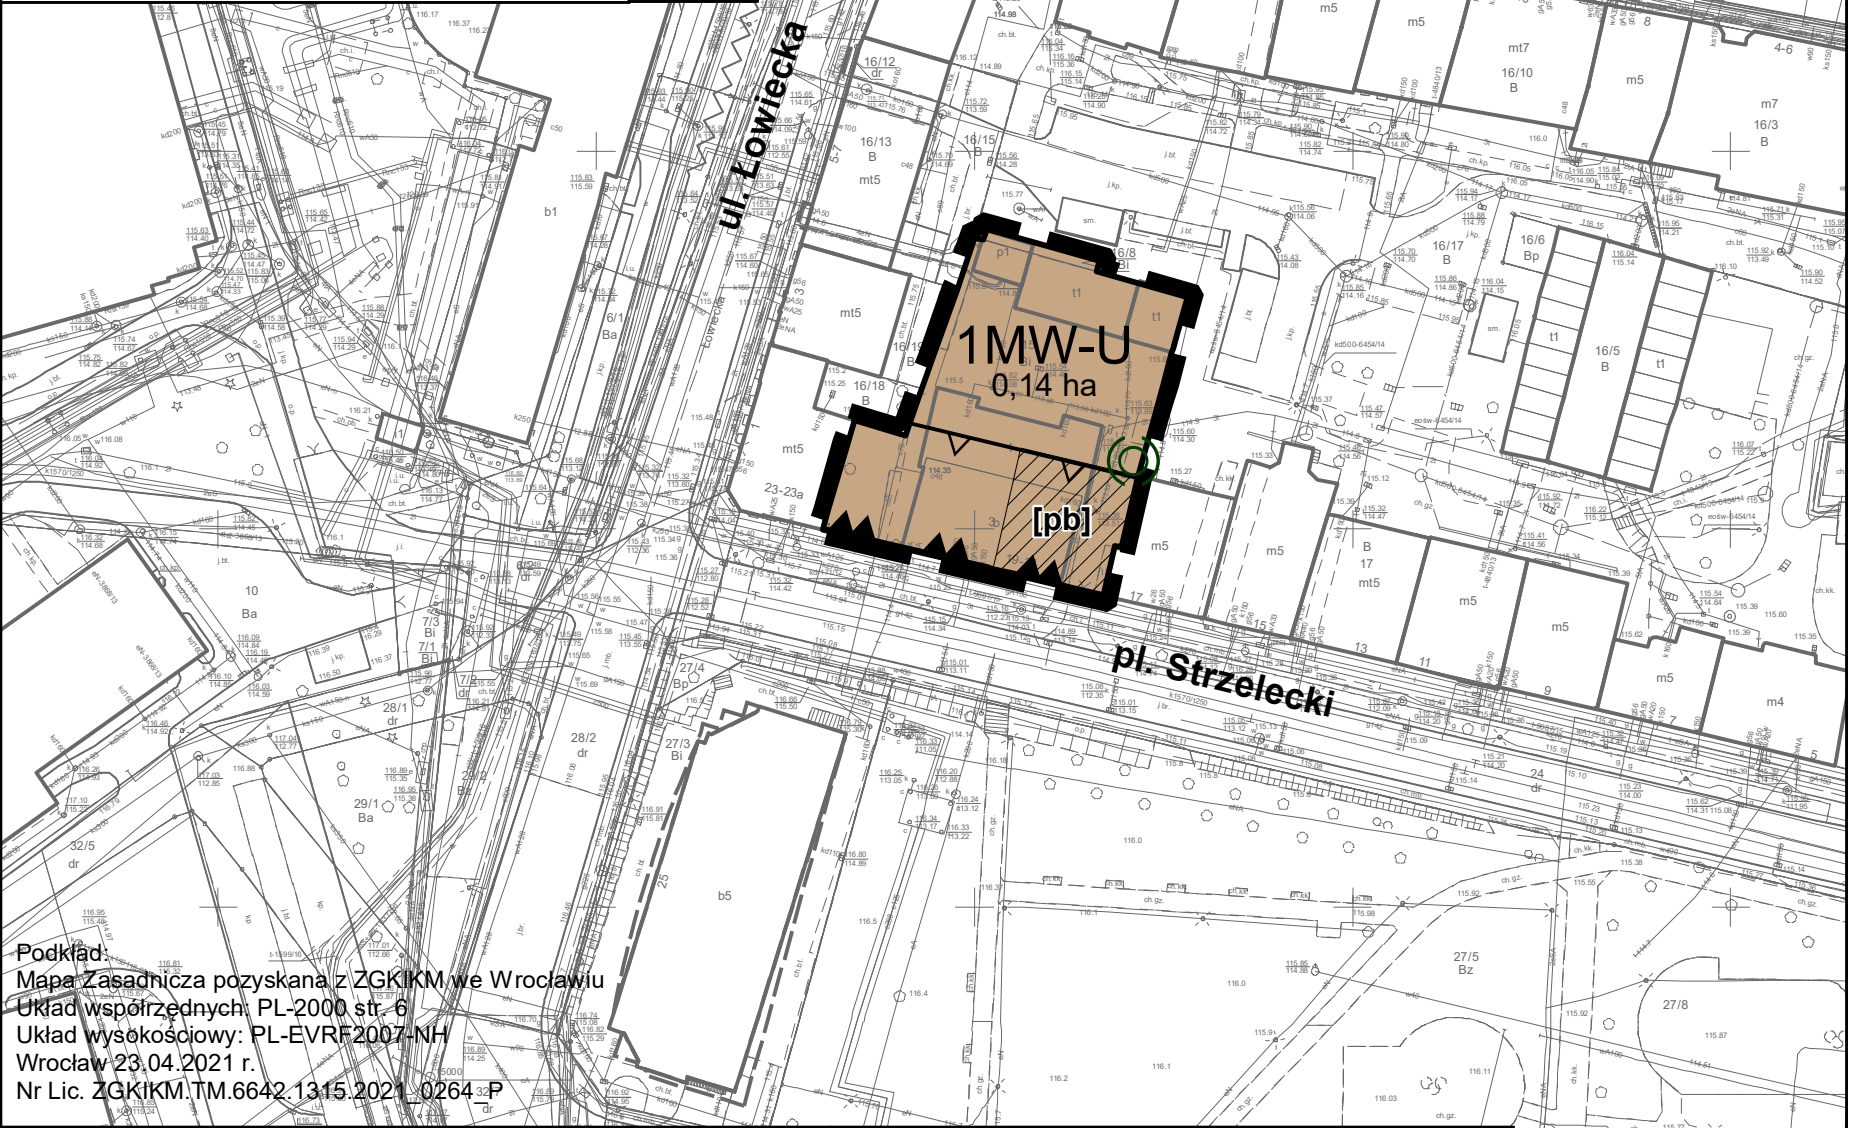

Podkład:
Mapa Zasadnicza pozyskana z ZGKIKM we Wrocławiu
Układ współrzędnych: PL-2000 str. 6
Układ wysokościowy: PL-EVRF2007-NH
Wrocław 23.04.2021 r.
Nr Lic. ZGKIKM.TM.6642.1315.2021_0264-3P

LEGENDA

granica obszaru objętego planem tożsama z granicą strefy ochrony konserwatorskiej, granicą strefy ochrony konserwatorskiej zabytków archeologicznych OW, granicą obszaru rehabilitacji istniejącej zabudowy i infrastruktury technicznej, granicą obszaru wymagającego przekształceń, granicą terenu rozmieszczenia inwestycji celu publicznego o znaczeniu lokalnym

----- linia rozgraniczająca tereny

0, 14 ha powierzchnia terenu



nieprzekraczalna linia zabudowy



obowiązująca ciągła linia zabudowy



korytarz usytuowania przejścia, przejazdu bramowego



drzewo do zachowania

MW-U

teren zabudowy mieszkaniowej wielorodzinnej i usług

1MW-U symbol terenu

Załącznik nr 2
do uchwały nr XLV/1171/21
Rady Miejskiej Wrocławia
z dnia 21 października 2021 r.

**Stwierdzenie, że plan nie narusza ustaleń Studium uwarunkowań i kierunków zagospodarowania
przestrzennego Wrocławia**

Rada Miejska Wrocławia stwierdza, że miejscowy plan zagospodarowania przestrzennego w rejonie placu Strzeleckiego we Wrocławiu nie narusza ustaleń Studium uwarunkowań i kierunków zagospodarowania przestrzennego Wrocławia przyjętego uchwałą nr L/1177/18 z dnia 11 stycznia 2018 roku (Biuletyn Urzędowy Rady Miejskiej Wrocławia poz. 5).

Załącznik nr 3
do uchwały nr XLV/1171/21
Rady Miejskiej Wrocławia
z dnia 21 października 2021 r.

Rozstrzygnięcie o sposobie rozpatrzenia uwag do projektu planu

Do projektu miejscowego planu zagospodarowania przestrzennego w rejonie placu Strzeleckiego we Wrocławiu nie wniesiono uwag.

Załącznik nr 4
do uchwały nr XLV/1171/21
Rady Miejskiej Wrocławia
z dnia 21 października 2021 r.

Rozstrzygnięcie o sposobie realizacji, zapisanych w planie, inwestycji z zakresu infrastruktury technicznej, które należą do zadań własnych gminy, oraz zasadach ich finansowania, zgodnie z przepisami o finansach publicznych

Inwestycje z zakresu infrastruktury technicznej, które należą do zadań własnych gminy będą finansowane z budżetu gminy, w tym ze środków pozyskiwanych z funduszy Unii Europejskiej, a także ze środków zewnętrznych.

Załącznik nr 5

do uchwały nr XLV/1171/21

Rady Miejskiej Wrocławia

z dnia 21 października 2021 r.

Zalacznik5.gml