



DZIENNIK URZĘDOWY

WOJEWÓDZTWA DOLNOŚLĄSKIEGO

Wrocław, dnia 1 grudnia 2025 r.

Poz. 4975

OBWIESZCZENIE WOJEWODY DOLNOŚLĄSKIEGO

z dnia 28 listopada 2025 r.

**o sprostowaniu błędu w uchwale Rady Gminy Łagiewniki nr XXII/151/25 z dnia 23 października 2025 r.
w sprawie uchwalenia zmiany miejscowego planu zagospodarowania przestrzennego
dla części wsi Oleszna**

Na podstawie art. 17 ust. 4 ustawy z dnia 20 lipca 2000 r. o ogłaszaniu aktów normatywnych i niektórych innych aktów prawnych (t. j. Dz. U. z 2019 r. poz. 1461), należy sprostować następujący błąd:

- 1) w uchwale Rady Gminy Łagiewniki nr XXII/151/25 z dnia 23 października 2025 r. w sprawie uchwalenia zmiany miejscowego planu zagospodarowania przestrzennego dla części wsi Oleszna; ogłoszonej w Dzienniku Urzędowym Województwa Dolnośląskiego z dnia 4 listopada 2025 r. pod poz. 4438; prawidłowy załącznik nr 1 do niniejszej uchwały stanowi załącznik do niniejszego obwieszczenia.

I Wicewojewoda Dolnośląski:
Piotr Sebastian Kozdrowicki


Załącznik do obwieszczenia Wojewody Dolnośląskiego z dnia 28 listopada 2025 r.

ZMIANA MIEJSCOWEGO PLANU ZAGOSPODAROWANIA PRZESTRZENNEGO DLA CZĘŚCI WSI OLESZNA

RYSUNEK PLANU MIEJSCOWEGO

skala 1:1000

0m 100m 200m

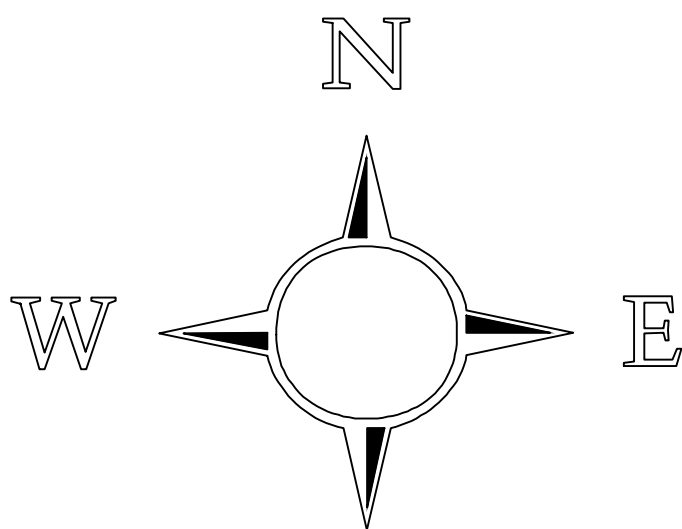

Załącznik nr 1 do uchwały nr XXII/151/25
Rady Gminy Łagiewniki
z dnia 23 października 2025 r.

