



DZIENNIK URZĘDOWY

WOJEWÓDZTWA DOLNOŚLĄSKIEGO

Wrocław, dnia 18 października 2024 r.

Poz. 5227

UCHWAŁA NR III/32/2024 RADY GMINY STARE BOGACZOWICE

z dnia 30 września 2024 r.

w sprawie uchwalenia miejscowego planu zagospodarowania przestrzennego dla obszaru położonego w obrębie wsi Chwaliszów, gmina Stare Bogaczowice

Na podstawie art. 18 ust. 2 pkt 5 ustawy z dnia 8 marca 1990 r. o samorządzie gminnym (t.j. Dz. U. z 2024 r. poz. 609 ze zm.), art. 20 ust. 1 ustawy z dnia 27 marca 2003r. o planowaniu i zagospodarowaniu przestrzennym (Dz. U. z 2024 r. poz. 1130) oraz art. 67 ust. 3 pkt 2 ustawy z dnia 7 lipca 2023 r. o zmianie ustawy o planowaniu i zagospodarowaniu przestrzennym oraz niektórych innych ustaw (Dz. U. z 2023 r. poz. 1688), w związku z uchwałą nr XLII/404/2024 Rady Gminy Stare Bogaczowice z dnia 29 lutego 2024 r. w sprawie przystąpienia do sporządzenia miejscowego planu zagospodarowania przestrzennego dla obszaru położonego w obrębie wsi Chwaliszów, gmina Stare Bogaczowice, po stwierdzeniu, że plan nie narusza ustaleń studium uwarunkowań i kierunków zagospodarowania przestrzennego gminy Stare Bogaczowice, zatwierdzonego uchwałą XVII/165/2020 Rady Gminy w Starych Bogaczowicach w dniu 17 grudnia 2020 r., Rada Gminy Stare Bogaczowice uchwala, co następuje:

Rozdział 1. Przepisy ogólne

§ 1. 1. Uchwala się miejscowy plan zagospodarowania przestrzennego dla obszaru położonego w obrębie wsi Chwaliszów, gmina Stare Bogaczowice.

2. Załącznikami do niniejszej uchwały są:

- 1) rysunek planu w skali 1:1000 – załącznik nr 1 – stanowiący integralną część planu;
- 2) rozstrzygnięcie o sposobie realizacji inwestycji z zakresu infrastruktury technicznej oraz zasadach ich finansowania – załącznik nr 2;
- 3) dane przestrzenne – załącznik nr 3.

§ 2. Ilekroć w uchwale i na rysunku planu jest mowa o:

- 1) **nieprzekraczalnej linii zabudowy** – należy przez to rozumieć linię wyznaczoną na rysunku planu, która nie może być przekroczona przy usytuowaniu zewnętrznej ściany budynku, poza linią zabudowy dopuszcza się realizację schodów zewnętrznych, pochylni dla niepełnosprawnych oraz wysuniętych przed tą linię maksymalnie o 1,5 m podcieni, wykuszy, balkonów, dachów, gzymsów i innych elementów wystroju elewacji;
- 2) **planie** – należy przez to rozumieć niniejszy miejscowy plan zagospodarowania przestrzennego;
- 3) **przeznaczeniu podstawowym terenu** – należy przez to rozumieć przeznaczenie, które w ramach realizacji planu będzie dominującą formą wykorzystania działki budowlanej, przekraczającą 60% jej powierzchni;

- 4) **przeznaczeniu uzupełniającym** – należy przez to rozumieć przeznaczenie inne niż podstawowe, dopuszczone do lokalizacji na danym terenie, traktowane jako uzupełnienie przeznaczenia podstawowego;
- 5) **terenie** – należy przez to rozumieć obszar o określonym rodzaju przeznaczenia i zasadach zagospodarowania, wyznaczony na rysunku planu liniami rozgraniczającymi, posiadający symbol literowy;
- 6) **usługach towarzyszących** – należy przez to rozumieć lokale użytkowe w budynkach mieszkalnych jednorodzinnych w rozumieniu przepisów Prawa budowlanego, obejmujące działalności gospodarcze z zakresu: handlu detalicznego, biur, poradni medycznych i pracowni medycznych, opieki nad dziećmi, pracowni artystycznych, projektowych, oraz usług typu nieuciążliwego dla funkcji mieszkaniowej, w tym: zakład szewski, krawiecki, rymarski, fotograficzny, introligatorski, poligraficzny, jubilerski, fryzjerski, kosmetyczny, zegarmistrzowski, naprawy sprzętu AGD, studia wizażu, solaria, gabinety masażu, itp.

Rozdział 2.

Przeznaczenie terenów oraz linie rozgraniczające tereny o różnym przeznaczeniu lub różnych zasadach zagospodarowania

§ 3. 1. Ustala się następujące przeznaczenia dla terenu oznaczonego na rysunku planu symbolem:

1) MNW:

- a) przeznaczenie podstawowe – teren zabudowy mieszkaniowej jednorodzinnej wolnostojącej,
- b) przeznaczenie uzupełniające:
 - usługi towarzyszące,
 - zieleń urządzonej,
 - drogi wewnętrzne,
 - wody powierzchniowe;

2) KR:

- a) przeznaczenie podstawowe – teren komunikacji drogowej wewnętrznej,
- b) przeznaczenie uzupełniające:
 - parkingi,
 - drogi dla rowerów.

2. W ramach realizacji zabudowy i zagospodarowania terenu zgodnie z ustalonym przeznaczeniem dopuszcza się budowę obiektów towarzyszących: parkingów, garaży, budynków gospodarczych i wiat, obiektów małej architektury, dojeżdż, dojazdów do działek budowlanych.

3. Na całym obszarze planu dopuszcza się realizację infrastruktury technicznej związanej z uzbrojeniem obszaru planu pod warunkiem, że nie ograniczy to możliwości wykorzystania terenu w sposób określony planem.

Rozdział 3.

Zasady ochrony i kształtowania ładu przestrzennego

§ 4. Ustala się następujące wymagania dotyczące ochrony i kształtowania ładu przestrzennego:

- 1) nakaz sytuowania budynków zgodnie z nieprzekraczalnymi liniami zabudowy, wyznaczonymi na rysunku planu;
- 2) w miejscu gdzie plan nie ustala linii zabudowy:
 - a) nakaz sytuowania budynków w odległości minimum 6,0 m od dróg wewnętrznych nie wydzielonych na rysunku, a dopuszczonych ustaleniami planu,
 - b) odległość pomiędzy budynkiem a drogą wewnętrzną nie powinna być mniejsza niż 6,0 m;
- 3) nakaz stosowania jednego koloru i rodzaju pokrycia dachowego w granicach działki budowlanej;

- 4) nakaz stosowania na elewacji kolorów o niskiej intensywności, niepowodujących nadmiernej ekspozycji budynku w krajobrazie;
- 5) nakaz stosowania elewacji z tynku, z dopuszczeniem jako elementy uzupełniające materiałów: klinkier, drewno, szkło, kamień naturalny, okładziny ceramiczne lub kompozytowe stanowiące wierną kopię elementów drewnianych;
- 6) zakaz stosowania na elewacjach okładzin z blachy trapezowej i fałdowej oraz okładzin typu „siding” z materiałów innych niż drewno;
- 7) zakaz lokalizacji blaszanych obiektów gospodarczych i blaszanych garaży.

Rozdział 4.

Zasady ochrony środowiska, przyrody i krajobrazu oraz zasady kształtowania krajobrazu

§ 5. 1. Ustala się zakaz lokalizacji przedsięwzięć mogących potencjalnie i zawsze znacząco oddziaływać na środowisko, z wykluczeniem zabudowy mieszkaniowej wraz z towarzyszącą jej infrastrukturą techniczną i drogową.

2. Ustala się ochronę przed hałasem według standardów akustycznych, określonych w odpowiednich przepisach odrębnych jak dla zabudowy mieszkaniowej jednorodzinnej.

3. Ustala się następujące zasady gospodarowania odpadami:

- 1) na obszarze objętym planem dopuszcza się magazynowanie odpadów jedynie przez ich wytwórcę, stosownie do przepisów odrębnych;
- 2) lokalizację miejsc magazynowania ww. odpadów należy określać w oparciu o przepisy odrębne.

4. Ustala się następujące zasady kształtowania krajobrazu:

- 1) zakaz wprowadzania elementów zagospodarowania dysharmonijnych z otoczeniem;
- 2) zakaz budowy napowietrznych linii infrastruktury technicznej, przy czym zakaz nie dotyczy budowy tymczasowych napowietrznych linii infrastruktury technicznej do celów budowy;
- 3) zakaz wykonywania prac ziemnych trwale zniekształcających rzeźbę terenu, z wyjątkiem prac związanych z zabezpieczeniem przeciw powodziowym lub przeciw osuwiskowym lub budową, odbudową, utrzymaniem, remontem lub naprawą urządzeń wodnych.

Rozdział 5.

Zasady ochrony dziedzictwa kulturowego i zabytków, w tym krajobrazów kulturowych oraz dóbr kultury współczesnej

§ 6. Na obszarze planu odkryte w trakcie prowadzenia prac ziemnych przedmioty, co do których istnieje przypuszczenie, iż są zabytkami, objęte są ochroną wynikającą z przepisów odrębnych.

§ 7. W granicach obszaru objętego planem nie występują obiekty zaliczane do dóbr kultury współczesnej podlegające ochronie.

Rozdział 6.

Wymagania wynikające z potrzeb kształtowania przestrzeni publicznych

§ 8. Na obszarze objętym ustaleniami planu nie planuje się obszarów przestrzeni publicznych.

Rozdział 7.

Zasady kształtowania zabudowy oraz wskaźniki zagospodarowania terenu, maksymalną i minimalną nadziemną intensywność zabudowy, minimalny udział powierzchni biologicznie czynnej, maksymalny udział powierzchni zabudowy, maksymalną wysokość zabudowy oraz linie zabudowy i gabaryty obiektów

§ 9. 1. Dla terenu oznaczonego na rysunku planu symbolem MNW ustala się:

- 1) maksymalną i minimalną nadziemną intensywność zabudowy:
 - a) minimalna – 0,05,
 - b) maksymalna – 0,3;

- 2) minimalny udział powierzchni biologicznie czynnej – 0,3;
 - 3) maksymalny udział powierzchni zabudowy – 0,3;
 - 4) wysokość zabudowy:
 - a) dla zabudowy mieszkaniowej nie więcej niż 10,0 m,
 - b) dla budynków gospodarczych, garaży i wiat nie więcej niż 6,0 m;
 - 5) dachy:
 - a) geometria:
 - dwuspadowe lub wielospadowe o symetrycznym układzie głównych połaci dachowych,
 - kąt nachylenia głównych połaci dachowych w granicach od 30° do 45°, z dopuszczeniem dla budynków gospodarczych, garaży i wiat tolerancji do 15°,
 - kąt nachylenia połaci dachowych, ustalony w tiret drugim, nie dotyczy lukarn, zadaszeń wejść do budynków, zadaszeń tarasów,
 - b) pokrycie:
 - dachówka,
 - łupek naturalny lub syntetyczny,
 - blacha płaska,
 - dopuszcza się stosowanie materiałów podobnych o fakturze imitującej wyżej wymienione pokrycia dachowe;
 - 6) nieprzekraczalną linię zabudowy zgodnie z rysunkiem planu w odległości:
 - a) 6,0 m od linii rozgraniczającej teren z drogą wewnętrzną oznaczoną symbolem KR,
 - b) 8,0 m od linii rozgraniczającej teren z drogą powiatową położoną poza granicami planu.
2. Dla terenu oznaczonego symbolem **KR** ustala się szerokość w liniach rozgraniczających od 10,0 m do 12,0 m.

Rozdział 8.

Granice i sposoby zagospodarowania terenów lub obiektów podlegających ochronie, ustalonych na podstawie odrębnych przepisów, w tym terenów górniczych, a także obszarów szczególnego zagrożenia powodzią oraz obszarów osuwania się mas ziemnych, krajobrazów priorytetowych określonych w audycie krajobrazowym oraz w planach zagospodarowania przestrzennego województwa

§ 10. 1. Cały obszar planu położony jest w granicach otuliny Książańskiego Parku Krajobrazowego, dla którego obowiązują przepisy aktów ustanawiających ochronę prawną.

2. Na obszarze objętym planem nie występują tereny górnicze, obszary szczególnego zagrożenia powodzią, zagrożone osuwaniem się mas ziemnych oraz krajobraz priorytetowy, dla którego sporządzono audyt krajobrazowy.

3. Na obszarze objętym planem nie występują tereny zamknięte.

Rozdział 9.

Szczegółowe zasady i warunki scalania i podziału nieruchomości

§ 11. 1. Nie ustala się granic obszarów wymagających scaleń i podziałów nieruchomości.

2. Ustala się następujące zasady i warunki scalania i podziału nieruchomości:

- 1) minimalny front nowo wydzielanej działki, przylegającej do drogi – 20 m;
- 2) ograniczenie ustalone w pkt 1 nie dotyczy działek położonych na łukach drogi lub w głębi terenu, do którego poprowadzono dojazd o min. szerokości 3,5 m, przy czym powierzchnia dojazdu wchodzi w skład powierzchni działki;

- 3) minimalna powierzchnia nowo wydzielanej działki – 1500 m²;
- 4) kąt położenia granic działek w stosunku do pasa drogowego do którego przylega front działki 60° - 110°;
- 5) ustalenia § 11 ust. 2 nie odnoszą się do działek wydzielanych pod infrastrukturę techniczną i drogi.

Rozdział 10.

Szczegółne warunki zagospodarowania terenów oraz ograniczenia w ich użytkowaniu, w tym zakaz zabudowy

§ 12. Obszar planu położony jest w bezpośrednim sąsiedztwie terenów leśnych, dla ochrony których przy sytuowaniu zabudowy należy zachować odpowiednie odległości zgodnie z przepisami odrębnymi.

Rozdział 11.

Zasady modernizacji, rozbudowy i budowy infrastruktury oraz systemów komunikacji wraz z minimalną liczbą miejsc do parkowania w tym miejsca przeznaczone na parkowanie pojazdów zaopatrzonych w kartę parkingową i sposób ich realizacji

§ 13. 1. Obsługę komunikacyjną obszaru objętego planem ustala się istniejącymi drogami położnymi poza obszarem planu, drogą wewnętrzną oznaczoną symbolem KR oraz drogami wewnętrznymi dopuszczonymi ustaleniami planu.

2. Dla dróg wewnętrznych nie wyznaczonych na rysunku planu, a dopuszczonych ustaleniami planu, ustala się:

- 1) minimalną szerokość pasa drogowego 5,0 m;
- 2) nakaz wyznaczenia placu do zawracania pojazdów dla dróg jednostronnie włączonych do układu komunikacyjnego, jak dla dróg dojazdowych, o wielkości wskazanej w przepisach odrębnych.
3. Ustala się następujące zasady realizacji miejsc do parkowania:
 - 1) minimalna liczba miejsc parkingowych na działce budowlanej:
 - a) dla zabudowy mieszkaniowej jednorodzinnej – 1 miejsca na 1 lokal mieszkalny,
 - b) dla usług towarzyszących – 1 miejsce na każde rozpoczęte 30 m² powierzchni użytkowej usług, z wyłączeniem powierzchni pomocniczych, technicznych i gospodarczych,
 - c) liczba miejsc przeznaczonych na parkowanie pojazdów zaopatrzonych w kartę parkingową dla zabudowy usługowej powinna być zgodna z wymogami przepisów odrębnych;
 - 2) miejsca do parkowania wymienione w pkt 1 mogą być realizowane w formie:
 - a) stanowisk postojowych,
 - b) parkingów, w tym zadaszonych,
 - c) garaży wolnostojących lub wbudowanych w budynek funkcji podstawowej.

§ 14. 1. Ustala się następujące zasady modernizacji, rozbudowy i budowy infrastruktury technicznej:

- 1) budowa nowych sieci infrastruktury technicznej jako podziemne, wzdłuż linii rozgraniczających teren lub wzdłuż granic działek, o ile z istniejących uwarunkowań nie wynikają inne wymagania;
- 2) dopuszcza się budowę nowych dystrybucyjnych sieci wraz z niezbędnymi urządzeniami technicznymi związanymi z uzbrojeniem terenu na całym obszarze opracowania planu;
- 3) dopuszcza się wymianę, rozbudowę i przebudowę wszystkich istniejących sieci dystrybucyjnych oraz urządzeń uzbrojenia terenu;
- 4) dopuszcza się zachowanie istniejących oraz lokalizację nowych potoków i rowów melioracyjnych jako elementów zagospodarowania wszystkich terenów oraz ich zarurowanie zgodnie z przepisami odrębnymi;
- 5) w zakresie gospodarowania **wodami opadowymi i roztopowymi** ustala się nakaz stosowania rozwiązań polegających na zagospodarowaniu wód opadowych i roztopowych w miejscu opadu, w szczególności poprzez gospodarcze wykorzystanie, odparowanie, rozsączanie do gruntu lub retencjonowanie na działce budowlanej wraz ze spowalnianiem ich odpływu do odbiornika;

- 6) w zakresie **zaopatrzenia w wodę**:
- a) ustala się dostawę wody z urządzeń i sieci wodociągowej, zgodnie z przepisami odrębnymi dotyczącymi gospodarowania wodami,
 - b) dopuszcza się stosowanie indywidualnych ujęć, zgodnie z przepisami odrębnymi,
 - c) zapewnienie wody do celów przeciwpożarowych w ramach zaopatrzenia jednostki osadniczej zgodnie z obowiązującym w tym zakresie przepisami odrębnymi;
- 7) w zakresie **odprowadzania i oczyszczania ścieków** ustala się:
- a) odprowadzanie do sieci kanalizacji sanitarnej;
 - b) możliwość indywidualnego rozwiązania gospodarki ściekowej w postaci bezodpływowych zbiorników na nieczystości, zgodnie z przepisami odrębnymi;
- 8) w zakresie zaopatrzenia w **energię elektryczną** ustala się zasilanie w energię z istniejących i planowanych sieci dystrybucyjnych średniego i niskiego napięcia poprzez istniejące i projektowane stacje transformatorowe oraz linie NN z dopuszczeniem stosowania indywidualnych rozwiązań proekologicznych;
- 9) w zakresie zaopatrzenia w **energię cieplną** ustala się stosowanie proekologicznych wysokosprawnych urządzeń grzewczych, charakteryzujących się brakiem lub niską emisją substancji do powietrza, uwzględniając wymogi wynikające z przepisów odrębnych oraz innych aktów prawa miejscowego w sprawie ograniczeń i zakazów w zakresie eksploatacji instalacji, w których następuje spalanie paliw;
- 10) w zakresie **zaopatrzenia w gaz** dopuszcza się budowę dystrybucyjnej sieci gazowej w oparciu o obowiązujące przepisy szczególne w zakresie systemu gazowego, z dopuszczeniem zaopatrzenia w gaz z instalacji zbiornikowych;
- 11) w zakresie urządzeń **infrastruktury teletechnicznej** dopuszcza się lokalizację inwestycji z zakresu łączności publicznej – w rozumieniu i na zasadach określonych w przepisach odrębnych.
2. Dopuszcza się instalowanie urządzeń wytwarzających energię elektryczną lub ciepło ze źródeł odnawialnych z wyłączeniem:
- 1) urządzeń wolnostojących o mocy większej niż określona w ustawie o planowaniu i zagospodarowaniu przestrzennym;
 - 2) urządzeń wykorzystujących siłę wiatru.

Rozdział 12.

Sposoby i terminy tymczasowego zagospodarowania, urządzania i użytkowania terenów

§ 15. Nie ustala się tymczasowego sposobu zagospodarowania terenu.

Rozdział 13.

Przepisy końcowe

§ 16. Ustala się stawkę procentową służącą naliczaniu opłaty, o której mowa w art. 36 ust. 4 ustawy o planowaniu i zagospodarowaniu przestrzennym w wysokości 3%.

§ 17. Wykonanie uchwały powierza się Wójtowi Gminy Stare Bogaczowice.

§ 18. Uchwała wchodzi w życie po upływie 14 dni od daty jej ogłoszenia w Dzienniku Urzędowym Województwa Dolnośląskiego.

Przewodnicząca Rady Gminy Stare Bogaczowice:
Alicja Stępnik

Załącznik nr 1 do uchwały nr III/32/2024
Rady Gminy Stare Bogaczowice z dnia 30 września 2024 r.


MIEJSCOWY PLAN ZAGOSPODAROWANIA PRZESTRZENNEGO
DLA OBSZARU POŁOŻONEGO W OBRĘBIE WSI CHWALISZÓW GMINA STARE BOGACZOWICE

SKALA 1:1000



Mapa pobrana z państwowego zasobu
geodezyjnego i kartograficznego

Układ współrzędnych: EPSG:2176
ETRS89 / Poland CS2000 zone 5

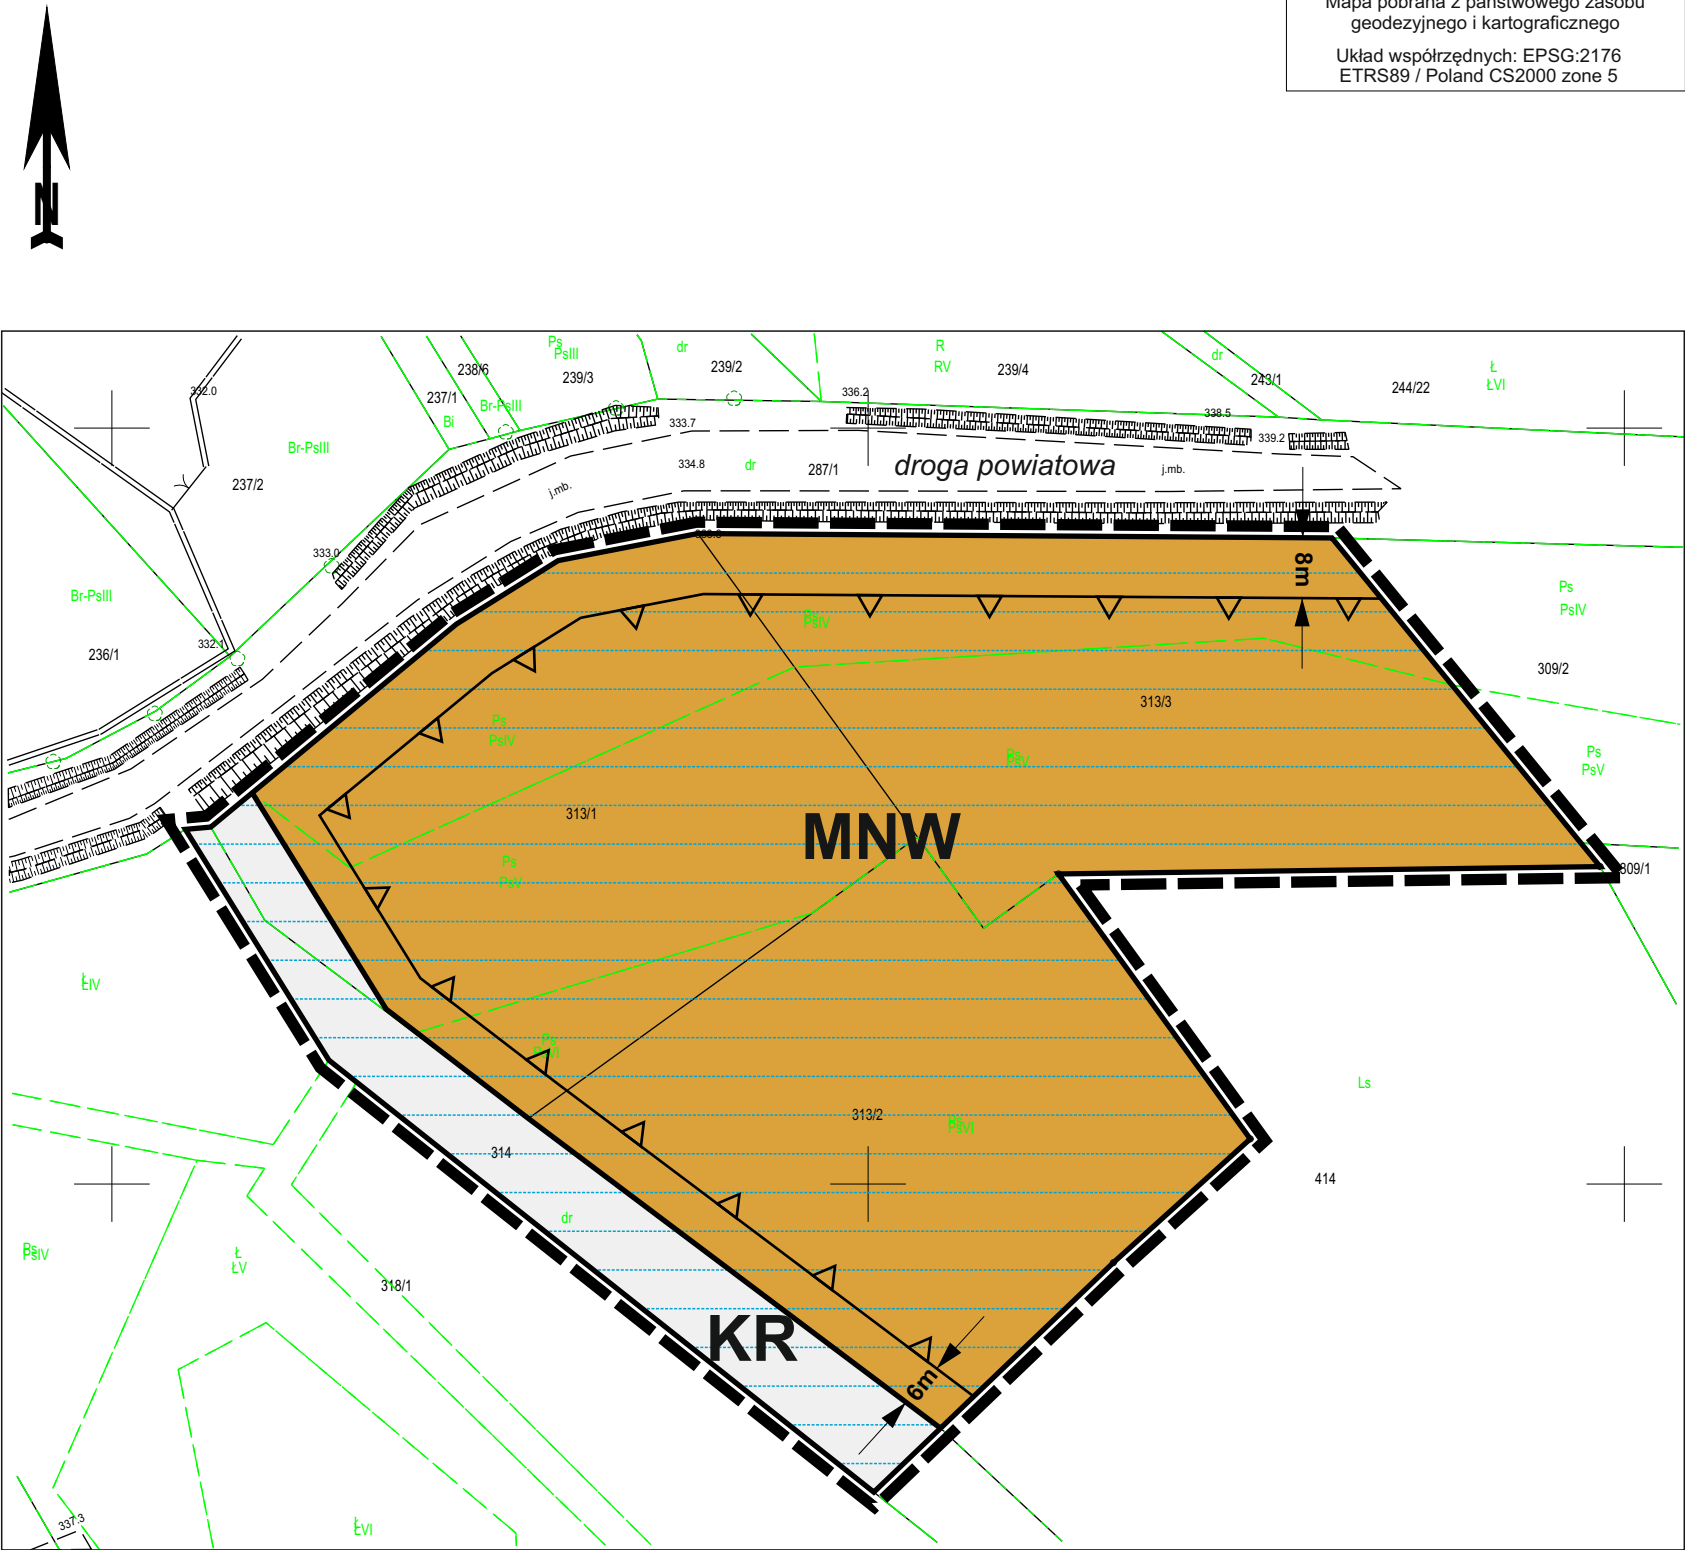

LEGENDA:


Ustalenia planu

- GRANICE OBSZARU OBJĘTEGO PLANEM
- LINIE ROZGRANICZAJĄCE TERENY O RÓŻNYM PRZEZNACZENIU LUB RÓŻNYM SPOSOBIE ZAGOSPODAROWANIA
- NIEPRZEKRACZALNA LINIA ZABUDOWY
- MNW - TEREN ZABUDOWY MIESZKANIOWEJ JEDNORODZINNEJ WOLNOSTOJĄCEJ
- KR - TEREN KOMUNIKACJI DROGOWEJ - WEWNĘTRZNEJ

Oznaczenia inne (nie będące ustaleniami planu)

- 6m - oznaczenie odległości linii zabudowy od linii rozgraniczającej teren
- obszar otuliny Książańskiego Parku Krajobrazowego

Studium uwarunkowań i kierunków zagospodarowania przestrzennego
Gminy Stare Bogaczowice, zatwierdzone uchwałą nr XVII/165/2020
Rady Gminy Stare Bogaczowice z dnia 17 grudnia 2020 r.

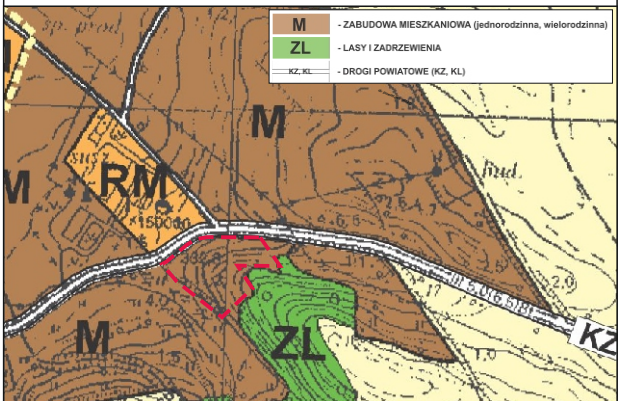

Załącznik Nr 2 do uchwały Nr III/32/2024
Rady Gminy Stare Bogaczowice
z dnia 30 września 2024 r.

**Informacje o sposobie realizacji, zapisanych w planie, inwestycji z zakresu infrastruktury technicznej
należących do zadań własnych gminy oraz zasadach ich finansowania.**

Sporządzenie miejscowego planu zagospodarowania przestrzennego obszaru położonego w obrębie wsi Chwaliszów, gmina Stare Bogaczowice nie wprowadza elementów wymagających finansowania z budżetu gminy.

Załącznik Nr 3 do uchwały Nr III/32/2024

Rady Gminy Stare Bogaczowice

z dnia 30 września 2024 r.

Zalacznik3.gml

Dane przestrzenne, o których mowa w art. 67a ust. 3 i 5 ustawy z dnia 27 marca 2003 r. o planowaniu i zagospodarowaniu przestrzennym (j.t. Dz.U. z 2020 r. poz. 293 z późn. zm.) ujawnione zostaną po kliknięciu w ikonę