



DZIENNIK URZĘDOWY

WOJEWÓDZTWA DOLNOŚLĄSKIEGO

Wrocław, dnia 8 października 2020 r.

Poz. 5482

UCHWAŁA NR XXVII/197/2020 RADY GMINY GRĘBOCICE

z dnia 29 września 2020 r.

w sprawie uchwalenia miejscowego planu zagospodarowania przestrzennego dla wybranych obszarów w obrębach: Duża Wólka, Krzydłowice, Rzeczyca, Stara Rzeka i Wilczyn w gminie Grębocice

Na podstawie: art. 18 ust. 2 pkt 5 ustawy z dnia 8 marca 1990 roku o samorządzie gminnym (tj. Dz. U. z 2020 r. poz. 713), art. 20 ust. 1 ustawy z dnia 27 marca 2003 roku o planowaniu i zagospodarowaniu przestrzennym (tj. Dz. U. z 2020 r. poz. 293, poz. 1086, poz. 471), art. 104 ustawy z dnia 9 czerwca 2011 r. Prawo geologiczne i górnicze (tj. Dz. U. z 2020 r. poz. 1064, z. poz. 1339) a także w związku z uchwałą nr XLVII/220/2017 z dnia 26 września 2017 r. i jej zmianą – uchwałą nr LIV/246/2018 z dnia 30 stycznia 2018 r., po stwierdzeniu, że projekt planu miejscowego nie narusza ustaleń Studium uwarunkowań i kierunków zagospodarowania przestrzennego gminy Grębocice, przyjętego uchwałą nr LII/247/2013 Rady Gminy Grębocice z dnia 30 grudnia 2013 r., Rada Gminy Grębocice uchwała, co następuje:

DZIAŁ I.

Przepisy ogólne

Rozdział 1.

Zasady ogólne

§ 1. 1. Miejscowy plan zagospodarowania przestrzennego dla wybranych obszarów w obrębach: Duża Wólka, Krzydłowice, Rzeczyca, Stara Rzeka i Wilczyn w gminie Grębocice, zwany dalej planem miejscowym, obejmuje 10 odrębnych obszarów o łącznej powierzchni około 62 ha, położonych w wymienionych powyżej obrębach geodezyjnych.

2. Plan miejscowy składa się z:

- 1) części tekstowej, stanowiącej treść niniejszej uchwały;
- 2) części graficznej, na którą składają się rysunki planu miejscowego.

3. Szczegółowy przebieg granic obszarów objętych planem miejscowym przedstawiają **rysunki planu miejscowego** w skali 1:1000, stanowiące załączniki nr 1 - 8 do niniejszej uchwały i będące jej integralną częścią.

4. Załącznikami do niniejszej uchwały są:

- 1) rysunek planu miejscowego nr 1, o którym mowa w poprzednim ustępie, zatytułowany „*Gmina Grębocice. Miejscowy plan zagospodarowania przestrzennego dla wybranych obszarów w obrębach: Duża Wólka, Krzydłowice, Rzeczyca, Stara Rzeka i Wilczyn w gminie Grębocice. Rysunek planu miejscowego nr 1. Obręb Duża Wólka*”, obejmujący obszar nr 1 - **załącznik nr 1**;
- 2) rysunek planu miejscowego nr 2, o którym mowa w poprzednim ustępie, zatytułowany „*Gmina Grębocice. Miejscowy plan zagospodarowania przestrzennego dla wybranych obszarów w obrębach: Duża Wólka,*

Krzydlowice, Rzeczyca, Stara Rzeka i Wilczyn w gminie Grębocice. Rysunek planu miejscowego nr 2. Obręb Krzydlowice”, obejmujący obszar nr 2 - **załącznik nr 2**;

- 3) rysunek planu miejscowego nr 3, o którym mowa w poprzednim ustępie, zatytułowany „*Gmina Grębocice. Miejscowy plan zagospodarowania przestrzennego dla wybranych obszarów w obrębach: Duża Wólka, Krzydlowice, Rzeczyca, Stara Rzeka i Wilczyn w gminie Grębocice. Rysunek planu miejscowego nr 3. Obręb Krzydlowice*”, obejmujący obszar nr 3 - **załącznik nr 3**;
 - 4) rysunek planu miejscowego nr 4, o którym mowa w poprzednim ustępie, zatytułowany „*Gmina Grębocice. Miejscowy plan zagospodarowania przestrzennego dla wybranych obszarów w obrębach: Duża Wólka, Krzydlowice, Rzeczyca, Stara Rzeka i Wilczyn w gminie Grębocice. Rysunek planu miejscowego nr 4. Obręb Rzeczyca*”, obejmujący obszar nr 4 - **załącznik nr 4**;
 - 5) rysunek planu miejscowego nr 5, o którym mowa w poprzednim ustępie, zatytułowany „*Gmina Grębocice. Miejscowy plan zagospodarowania przestrzennego dla wybranych obszarów w obrębach: Duża Wólka, Krzydlowice, Rzeczyca, Stara Rzeka i Wilczyn w gminie Grębocice. Rysunek planu miejscowego nr 5. Obręb Rzeczyca*”, obejmujący obszary nr 5 i 6 - **załącznik nr 5**;
 - 6) rysunek planu miejscowego nr 6, o którym mowa w poprzednim ustępie, zatytułowany „*Gmina Grębocice. Miejscowy plan zagospodarowania przestrzennego dla wybranych obszarów w obrębach: Duża Wólka, Krzydlowice, Rzeczyca, Stara Rzeka i Wilczyn w gminie Grębocice. Rysunek planu miejscowego nr 6. Obręb Rzeczyca*”, obejmujący obszar nr 7 - **załącznik nr 6**;
 - 7) rysunek planu miejscowego nr 7, o którym mowa w poprzednim ustępie, zatytułowany „*Gmina Grębocice. Miejscowy plan zagospodarowania przestrzennego dla wybranych obszarów w obrębach: Duża Wólka, Krzydlowice, Rzeczyca, Stara Rzeka i Wilczyn w gminie Grębocice. Rysunek planu miejscowego nr 7. Obręb Stara Rzeka*”, obejmujący obszary nr 8 i 9 - **załącznik nr 7**;
 - 8) rysunek planu miejscowego nr 8, o którym mowa w poprzednim ustępie, zatytułowany „*Gmina Grębocice. Miejscowy plan zagospodarowania przestrzennego dla wybranych obszarów w obrębach: Duża Wólka, Krzydlowice, Rzeczyca, Stara Rzeka i Wilczyn w gminie Grębocice. Rysunek planu miejscowego nr 8. Obręb Wilczyn*”, obejmujący obszar nr 10 - **załącznik nr 8**;
 - 9) rozstrzygnięcie o sposobie rozpatrzenia uwag - **załącznik nr 9**;
 - 10) rozstrzygnięcie o sposobie realizacji, zapisanych w planie miejscowym, inwestycji z zakresu infrastruktury technicznej, które należą do zadań własnych gminy, oraz zasadach ich finansowania, zgodnie z przepisami o finansach publicznych - **załącznik nr 10**.
5. Ilekroć w niniejszej uchwale jest mowa o:
- 1) **dachu typu do 30°** – należy przez to rozumieć dach z połaciami lub połacią o nachyleniu do 30°, w którym dopuszcza się pokrycie do 30% powierzchni zabudowy budynku w inny sposób;
 - 2) **dachu typu 33°** – należy przez to rozumieć dach o symetrycznych głównych połaciach o nachyleniu równym 33° (z tolerancją $\pm 3^\circ$), w którym dopuszcza się pokrycie do 30% powierzchni zabudowy budynku w inny sposób;
 - 3) **dachu typu 38°-45°** – należy przez to rozumieć dach o symetrycznych głównych połaciach o nachyleniu mieszczącym się w zakresie 38°-45°, w którym dopuszcza się pokrycie do 30% powierzchni zabudowy budynku w inny sposób;
 - 4) **kategorii terenu** – należy przez to rozumieć przeznaczenie i określone zasady zagospodarowania, ustalone dla jedno lub wieloelementowego zbioru terenów oznaczonych na rysunkach planu miejscowego tym samym członem literowym;
 - 5) **nieuciążliwej działalności lub nieuciążliwej usłudze lub nieuciążliwym obiekcie** - należy przez to rozumieć taką działalność, usługę lub takie obiekty, których funkcjonowanie nie będzie powodowało przekroczeń standardów jakości środowiska określonych w przepisach odrębnych;
 - 6) **parkingu terenowym** – należy przez to rozumieć jednopoziomowe odkryte miejsce do parkowania lub ich zgrupowanie, opierające się na gruncie i niebędące elementem pasa drogowego;

- 7) **strefie sanitarnej od cmentarza** – należy przez to rozumieć odpowiednie zasięgi wyznaczone w oparciu o odległości określone w § 3 *rozporządzenia Ministra Gospodarki Komunalnej z dnia 25 sierpnia 1959 r. w sprawie określenia, jakie tereny pod względem sanitarnym są odpowiednie na cmentarze* (Dz. U. z 1959, Nr 52, poz. 315);
- 8) **terenie**, zwanym zamiennie **jednostką terenową** – należy przez to rozumieć część obszaru planu miejscowego wyznaczoną na rysunkach planu miejscowego liniami rozgraniczającymi tereny, oznaczoną odpowiednim symbolem cyfrowo-literowym i zaliczoną do odpowiedniej kategorii terenu z zastrzeżeniem, że ten termin, zastosowany w wyrażeniach frazeologicznych zdefiniowanych lub określonych w ustawach lub wydanych na ich podstawie rozporządzeniach, zachowuje znaczenie nadane mu przez te definicje lub określenia;
- 9) **wysokości** – należy przez to rozumieć:
- w przypadku budynków – pionową odległość liczoną zgodnie z przepisami prawa budowlanego,
 - w przypadku obiektów budowlanych nie będących budynkami, usytuowanych na gruncie – pionową odległość od poziomu gruntu przy najniższej położonej części tego obiektu do najwyższego punktu tego obiektu, przy czym, jeżeli na tym obiekcie zamontowane są urządzenia lub inne elementy, to należy brać pod uwagę najwyższy punkt tego zespołu,
 - w przypadku urządzeń technicznych i ich zespołów usytuowanych na budynkach – pionową odległość od najniższego do najwyższego punktu tego urządzenia lub zespołu urządzeń wraz z elementami mocującymi te urządzenia;
- 10) **zabudowie** – należy przez to rozumieć budynek lub budynki, z zastrzeżeniem, że ten termin, zastosowany w wyrażeniach frazeologicznych, które zostały określone w ustawach lub wydanych na ich podstawie rozporządzeniach, zachowuje znaczenie nadane mu przez te ustawy lub rozporządzenia.

6. W planie miejscowym nie określa się:

- zasad ochrony dóbr kultury współczesnej – ze względu na fakt, że takie dobra nie zostały dotychczas zidentyfikowane na obszarach planu miejscowego;
- granic i sposobów zagospodarowania obszarów szczególnego zagrożenia powodzią oraz obszarów osuwania się mas ziemnych – ze względu na brak występowania takich obszarów w granicach planu miejscowego;
- granic i sposobów zagospodarowania krajobrazów priorytetowych określonych w audycie krajobrazowym oraz w planach zagospodarowania przestrzennego województwa – wobec braku zidentyfikowania tego typu obszarów w odpowiednich dokumentach w zasięgu obszarów planu miejscowego;
- granic obszarów wymagających przeprowadzenia scaleń i podziałów nieruchomości – ze względu na brak wskazania takich obszarów w studium uwarunkowań i kierunków zagospodarowania przestrzennego gminy w zasięgu obszaru planu miejscowego;
- granic obszarów rehabilitacji istniejącej zabudowy i infrastruktury technicznej – ze względu na brak występowania na obszarach planu miejscowego obszarów i obiektów wymagających rehabilitacji;
- granic obszarów wymagających przekształceń lub rekultywacji – ze względu na brak występowania na obszarach planu miejscowego takich obszarów;
- granic terenów pod budowę urządzeń wytwarzających energię z odnawialnych źródeł energii o mocy przekraczającej 100 kW oraz granic ich stref ochronnych związanych z ograniczeniami w zabudowie, zagospodarowaniu i użytkowaniu terenu oraz występowaniem znaczącego oddziaływania tych urządzeń na środowisko – ze względu na brak wskazania na obszarach planu miejscowego takich terenów i stref w studium uwarunkowań i kierunków zagospodarowania przestrzennego gminy;
- granic terenów pod budowę obiektów handlowych o powierzchni sprzedaży powyżej 2000 m² – ze względu na niedopuszczenie na obszarach planu miejscowego tego typu obiektów budowlanych w studium uwarunkowań i kierunków zagospodarowania przestrzennego gminy;
- granic terenów inwestycji celu publicznego o znaczeniu ponadlokalnym, umieszczonych w planie zagospodarowania przestrzennego województwa lub w ostatecznych decyzjach o lokalizacji drogi krajowej,

wojewódzkiej lub powiatowej, linii kolejowej o znaczeniu państwowym, lotniska użytku publicznego, inwestycji w zakresie terminalu lub przedsięwzięcia Euro 2012;

- 10) granice terenów rekreacyjno-wypoczynkowych oraz terenów służących organizacji imprez masowych - ze względu na brak potrzeby ich wyznaczenia;
- 11) granic pomników zagłady oraz ich stref ochronnych, a także ograniczeń dotyczących prowadzenia na ich obszarze działalności gospodarczej – ze względu na brak występowania na obszarach planu miejscowego tego typu obiektów;
- 12) granic terenów zamkniętych i granic stref ochronnych terenów zamkniętych – gdyż na obszarach planu miejscowego nie występują tereny zamknięte oraz strefy ochronne takich terenów.

§ 2. 1. Na rysunkach planu miejscowego występują, odpowiednio do treści poszczególnych rysunków planu miejscowego, następujące oznaczenia umożliwiające lokalizację obowiązujących ustaleń planu miejscowego:

- 1) **granica obszaru objętego planem miejscowym**; szczegółowy przebieg tej granicy określa linia rozgraniczająca tereny, o której dalej mowa w pkt 2, przebiegająca wzdłuż wewnętrznej krawędzi linii oznaczającej granicę obszarów planu miejscowego; granica ta określa obszary, na których obowiązują ustalenia niniejszej uchwały;
- 2) **linia rozgraniczająca tereny o różnym przeznaczeniu lub różnych zasadach zagospodarowania**, zwana także linią rozgraniczającą tereny;
- 3) **obowiązująca linia zabudowy**;
- 4) **nieprzekraczalna linia zabudowy**;
- 5) **punkt zmiany rodzaju linii zabudowy**;
- 6) **stanowisko archeologiczne ujęte w gminnej ewidencji zabytków wraz z numerem**;
- 7) **obiekt zabytkowy ujęty w gminnej ewidencji zabytków wraz z numerem**;
- 8) **granica strefy „U” ochrony konserwatorskiej układów przestrzennych wsi**;
- 9) **granica strefy „K” ochrony krajobrazu kulturowego**;
- 10) **granica strefy „OW” archeologicznej ochrony konserwatorskiej**;
- 11) **granica 500 m strefy sanitarnej od cmentarza**;
- 12) **granica Głównego Zbiornika Wód Podziemnych (GZWP) nr 314 „Pradolina rzeki Odra (Głogów)”**;
- 13) **granica udokumentowanego złoża rud miedzi „Retków” RM 6751**;
- 14) **granica strefy lokalizacji budowli rolniczych**;
- 15) **granica strefy lokalizacji baz i magazynów**;
- 16) **istniejący gazociąg wysokiego ciśnienia o średnicy DN 300 i ciśnieniu 6,3 MPa**;
- 17) **istniejąca napowietrzna linia elektroenergetyczna średniego napięcia 20 kV wraz z pasem technologicznym**;
- 18) **numer obszaru planu miejscowego**;
- 19) **symbol terenu**.

2. Za szczegółowy przebieg granic i linii wyznaczonych na rysunkach planu miejscowego należy przyjmować:

- 1) granice działek geodezyjnych na odcinkach, na których te granice i linie pokrywają się;
- 2) osie granic i linii oznaczone na rysunkach planu miejscowego w innych przypadkach niż wymienione w poprzednim punkcie.

3. W przypadku granic lub linii oznaczonych linią i dodatkowymi graficznymi oznaczeniami takimi jak koła lub inne znaki i figury geometryczne, przebieg granicy lub linii określa wymieniona linia, z zastrzeżeniem odrębnych ustaleń dla granicy obszaru objętego planem miejscowym; zasadę określoną w poprzednim ustępie stosuje się odpowiednio.

4. Ustalenia dotyczące obszaru wyznaczonego granicą lub linią, o których mowa w poprzednim ustępie, obowiązują na obszarze położonym po tej stronie granicy lub linii, po której położone są dodatkowe graficzne oznaczenia, z zastrzeżeniem odrębnych ustaleń dla granicy obszaru objętego planem miejscowym.

5. Elementy rysunków planu miejscowego niewymienione w ust. 1 lub występujące poza granicami obszarów planu miejscowego, za wyjątkiem symbolu terenu i numeru obszaru planu miejscowego, mają charakter informacyjny i nie określają lokalizacji obowiązujących ustaleń niniejszej uchwały.

6. Symbol terenu służący lokalizacji ustaleń niniejszej uchwały na rysunkach planu miejscowego składa się z trzech członów oddzielonych kropkami:

- 1) pierwszy człon tworzą dwie litery określające lokalizację danej jednostki terenowej w obrębie geodezyjnym na obszarze planu miejscowego, przy czym:
 - a) literami DW – oznaczono tereny znajdujące się w obrębie geodezyjnym Duża Wólka,
 - b) literami KR – oznaczono tereny znajdujące się w obrębie geodezyjnym Krzydłowice,
 - c) literami RZ – oznaczono tereny znajdujące się w obrębie geodezyjnym Rzeczyca,
 - d) literami SR – oznaczono tereny znajdujące się w obrębie geodezyjnym Stara Rzeka,
 - e) literami WL – oznaczono tereny znajdujące się w obrębie geodezyjnym Wilczyn;
- 2) drugi człon tworzy liczba, będąca numerem porządkowym w ramach danego obrębu geodezyjnego i danej kategorii terenu;
- 3) trzeci człon symbolu tworzą litery będące symbolem kategorii terenu określonej w §9 oraz w Dziale II.

7. W legendzie rysunków planu miejscowego - w zakresie składowych symbolu terenu, o którym mowa w poprzednim ustępie - określono symbol kategorii terenu.

Rozdział 2.

Zasady ochrony i kształtowania krajobrazu oraz ochrony środowiska i przyrody.

§ 3. 1. Całe obszary nr: 4-7 w obrębie Rzeczyca oraz - zgodnie z oznaczeniem na rysunkach planu miejscowego nr 7 i 8 – fragmenty obszarów nr 8 w obrębie Stara Rzeka i nr 10 w obrębie Wilczyn położone są w granicy Głównego Zbiornika Wód Podziemnych (GZWP) nr 314 „Pradolina rzeki Odra (Głogów)”, z czym mogą wiązać się ograniczenia w użytkowaniu terenów wynikające z przepisów odrębnych.

2. Na obszarach planu miejscowego dopuszcza się lokalizowanie obiektów, instalacji i urządzeń związanych z monitorowaniem i ochroną środowiska oraz bezpieczeństwem ludzi i mienia, w sposób niekolidujący z przepisami odrębnymi.

3. Dopuszcza się wykonywanie prac melioracyjnych, w tym takich, które ograniczą negatywne skutki oddziaływań górniczych oraz będą służyły odpowiedniej profilaktyce przeciwdziałającej wystąpieniu tych negatywnych skutków.

4. W odniesieniu do śródlądowych wód powierzchniowych i podobnych do nich sztucznych cieków i zbiorników wodnych, pod warunkiem, że nie spowoduje to znaczącego pogorszenia stosunków gruntowo-wodnych oraz przy uwzględnieniu przepisów prawa wodnego, dopuszcza się:

- 1) zmianę przebiegu ich linii brzegu;
- 2) przekraczanie ich obiektami mostowymi, rurociągami, liniami elektroenergetycznymi, liniami telekomunikacyjnymi oraz innymi urządzeniami;
- 3) zarurowanie.

5. Dopuszcza się budowę i przebudowę zbiorników wodnych pod warunkiem uwzględnienia innych ustaleń niniejszej uchwały oraz odrębnych przepisów:

- 1) na terenach kategorii „MP”, „MU” i „MN”, pod warunkiem, że powierzchnia zbiornika nie będzie przekraczać 100 m² i 30% powierzchni terenu, na którym zbiornik ten zostanie zrealizowany, z zastrzeżeniem pkt 2;
- 2) na terenie oznaczonym symbolem „DW.8.MP” pod warunkiem, że powierzchnia zbiornika nie będzie przekraczać 500 m²;
- 3) na terenach kategorii „RR” pod warunkiem, że powierzchnia zbiornika nie będzie przekraczać 0,5 ha i 30% powierzchni terenu, na którym zbiornik ten zostanie zrealizowany.

6. Funkcjonowanie zbiorników wodnych nie może negatywnie wpływać na warunki przepływu wód w okolicznych ciekach wodnych oraz wpłynąć na warunki hydrogeologiczne w sposób, który zagrażałby stabilności istniejących budowli.

7. Zakazuje się rozbudowy i budowy zbiorników wodnych w odległości mniejszej niż 3 m od istniejącej zabudowy.

8. Obszary planu miejscowego lub ich części, które są lub zostaną faktycznie zagospodarowane dla celów, dla których określono dopuszczalne poziomy hałasu, podlegają ochronie na podstawie przepisów o ochronie środowiska.

9. Ze względu na dopuszczalne poziomy pól elektromagnetycznych tereny kategorii „MP”, „MU” i „MN” zalicza się do terenów przeznaczonych pod zabudowę mieszkaniową; pozostałe kategorie terenów zalicza się do miejsc dostępnych dla ludności.

10. Dopuszcza się lokalizację ekranów akustycznych wzdłuż dróg oraz na obszarach, na obrzeżu których występują przekroczenia dopuszczalnych poziomów hałasu.

11. Na terenach, które przeznacza się pod zabudowę mieszkaniową, inne sytuowane obiekty mogą być wyłącznie obiektami nieuciążliwymi.

Rozdział 3.

Zasady ochrony dziedzictwa kulturowego i zabytków, w tym krajobrazu kulturowego

§ 4. 1. Do objęcia ochroną wskazuje się ujęte w gminnej ewidencji zabytków następujące stanowiska archeologiczne:

- 1) na obszarze nr 1 w obrębie Duża Wólka:
 - a) stanowisko nr 3/24/70-20 (osada – wczesne średniowiecze; ślad osadnictwa – pradzieje),
 - b) stanowisko nr 4/25/70-20 (osada – późne średniowiecze XIV-XV w.),
 - c) stanowisko nr 5/26/70-20 (osada – wczesne średniowiecze; ślad osadnictwa – pradzieje),
 - d) stanowisko nr 6/27/70-20 (osada – okres wpływów rzymskich / kultura przeworska);
- 2) na obszarze nr 2 w obrębie Krzydłowice - fragment stanowiska nr 35/44/70-21 (śląd osadnictwa; ślad osadnictwa – późne średniowiecze - okres nowożytny; osada – wczesne średniowiecze faza D; ślad osadnictwa – - / kultura przeworska);
- 3) na obszarze nr 3 w obrębie Krzydłowice - stanowisko nr 79/88/70-21 (śląd osadnictwa – późne średniowiecze; ślad osadnictwa – pradzieje; ślad osadnictwa – - / kultura łużycka);
- 4) na obszarze nr 4 w obrębie Rzeczyca - fragment stanowiska nr 1/110/69-21 (cmentarzysko – epoka brązu – halsztat / kultura łużycka);
- 5) na obszarze nr 5 w obrębie Rzeczyca - fragment stanowiska nr 12/109/69-21 (śląd osadnictwa – późne średniowiecze; ślad osadnictwa – wczesne średniowiecze; ślad osadnictwa – pradzieje; osada – okres wpływów rzymskich / kultura przeworska; osada – - / kultura łużycka);
- 6) na obszarze nr 8 w obrębie Stara Rzeka:
 - a) stanowisko nr 11/62/70-20 (osada – okres wpływów rzymskich/kultura przeworska),
 - b) fragment stanowiska nr 10/61/70-20 (osada – wczesne średniowiecze X-XII);

7) na obszarze nr 10 w obrębie Wilczyn - stanowisko nr 7/11/70-20 (cmentarzysko szkieletowe – późne średniowiecze).

2. Zapisy umieszczane w nawiasach w poprzednim ustępie nie stanowią ustaleń planu miejscowego i służą jedynie ułatwieniu identyfikacji stanowisk archeologicznych.

3. Do objęcia ochroną wskazuje się fragmenty obszarów nr 4 w obrębie Rzeczyca oraz nr 10 w obrębie Wilczyn, poprzez ustanowienie strefy „OW” archeologicznej ochrony konserwatorskiej.

4. W zasięgu stanowisk archeologicznych wymienionych w ust. 1, na obszarach nr 2-5 i 8 poza strefą „U” ochrony konserwatorskiej układów przestrzennych wsi z uwagi na zidentyfikowane stanowiska archeologiczne oraz w zasięgu strefy „OW” archeologicznej ochrony konserwatorskiej, ochronie podlegają nawarstwienia archeologiczne związane z historycznym osadnictwem, a zatem roboty budowlane i roboty ziemne mogą podlegać ograniczeniom wynikającym z przepisów o ochronie zabytków, związanym z koniecznością przeprowadzenia badań archeologicznych.

5. Do objęcia ochroną wskazuje się ujęte w gminnej ewidencji zabytków następujące budynki:

1) na obszarze nr 1 w obrębie Duża Wólka:

- a) budynek mieszkalny nr 10 oznaczony symbolem dw.6.x,
- b) budynek mieszkalny nr 13 oznaczony symbolem dw.7.x,
- c) budynek mieszkalno-gospodarczy nr 14 oznaczony symbolem dw.8.x,
- d) budynek mieszkalno-gospodarczy nr 16 oznaczony symbolem dw.9.x,
- e) budynek mieszkalno-gospodarczy nr 17 oznaczony symbolem dw.10.x,
- f) budynek mieszkalno-gospodarczy nr 19 oznaczony symbolem dw.11.x;

2) na obszarze nr 3 w obrębie Krzydłowice:

- a) stodoła w zagrodzie nr 5 oznaczona symbolem kr.5.x,
- b) budynek mieszkalny nr 7 oznaczony symbolem kr.6.x,
- c) budynek mieszkalny nr 5 oznaczony symbolem kr.37.x;

3) na obszarze nr 7 w obrębie Rzeczyca - budynek mieszkalno-gospodarczy nr 50 oznaczony symbolem rz.6.x;

4) na obszarze nr 9 w obrębie Stara Rzeka - kapliczka różańcowa oznaczona symbolem sr.12.x;

5) na obszarze nr 10 w obrębie Wilczyn:

- a) budynek mieszkalno-gospodarczy nr 1 oznaczony symbolem wl.1.x,
- b) kapliczka różańcowa oznaczona symbolem wl.2.x,
- c) budynek mieszkalny nr 4 oznaczony symbolem wl.3.x,
- d) budynek mieszkalny nr 5 oznaczony symbolem wl.4.x,
- e) budynek mieszkalny nr 12 oznaczony symbolem wl.5.x,
- f) budynek mieszkalny nr 15 oznaczony symbolem wl.6.x.

6. Do objęcia ochroną wskazuje się ujęte w gminnej ewidencji zabytków układy ruralistyczne następujących wsi, w granicach określonych za pomocą strefy „U” ochrony konserwatorskiej układów przestrzennych wsi:

- 1) Duża Wólka – w granicach określonych na obszarze nr 1;
- 2) Krzydłowice – w granicach określonych na obszarze nr 3;
- 3) Rzeczyca – w granicach określonych na obszarze nr 7;
- 4) Stara Rzeka – w granicach określonych na obszarze nr 8.

7. W celu ochrony układów ruralistycznych wsi, obiektów wymienionych w ust. 5 oraz nawarstwień archeologicznych związanych z historycznym osadnictwem, na obszarach, o których mowa w ust. 6:

- 1) roboty budowlane i roboty ziemne mogą podlegać ograniczeniom wynikającym z przepisów o ochronie zabytków, związanym z koniecznością przeprowadzenia badań archeologicznych;
- 2) nakazuje się zachowanie i rewitalizację wszystkich elementów historycznych układu przestrzennego wsi;
- 3) zakazuje się lokalizacji wolnostojących wież i masztów, z wyjątkiem wież i masztów związanych z bezpieczeństwem ludzi i mienia;
- 4) w nowej zabudowie uzupełniającej istniejącą historyczną zabudowę, a także w przypadku rozbudowy, nadbudowy bądź modernizacji istniejącej zabudowy, w której zmienia się bryłę bądź wygląd zewnętrzny budynku, obowiązują następujące ustalenia:
 - a) nakazuje się dostosowanie nowych budynków do historycznej kompozycji przestrzennej i historycznej architektury,
 - b) nakazuje się utrzymanie linii zabudowy oraz sposobu usytuowania nowych budynków w stosunku do drogi, wyznaczonych przez zachowaną historyczną zabudowę,
 - c) nakazuje się stosowanie historycznych form architektonicznych; w szczególności dotyczy to: gabarytów, proporcji brył, kształtów dachów oraz ich pokrycia wynikających z historycznego sąsiedztwa,
 - d) ustala się nakaz zachowania historycznego pokrycia dachów budynków, a jeżeli historycznym pokryciem nie była blacha miedziana lub czerwona dachówka ceramiczna, dopuszcza się zastąpienie historycznego pokrycia dachów czerwoną dachówką ceramiczną lub jej imitacją w matowym kolorze czerwonym, z zastrzeżeniem lit. g,
 - e) w nowej zabudowie nakazuje się stosowanie dachów o pokryciu czerwoną dachówką ceramiczną lub jej imitacją w matowym kolorze czerwonym,
 - f) w przypadku całkowitej odbudowy bądź modernizacji dachu istniejącego budynku nakazuje się stosowanie dachów zgodnie z wymaganiami określonymi dla dachów w Dziale II dla terenów położonych w zasięgu strefy „U” ochrony konserwatorskiej układów przestrzennych wsi lub dopuszcza się odtworzenie pierwotnego kształtu dachu,
 - g) w przypadku rozbudowy i nadbudowy istniejących budynków:
 - nachylenie połaci dachowych budynku ma spełniać wymagania określone dla dachów w Dziale II dla terenów położonych w zasięgu strefy „U” ochrony konserwatorskiej układów przestrzennych wsi lub nachylenie połaci dachowych nad częścią dobudowaną lub nadbudowaną ma być równe nachyleniu istniejących, głównych połaci dachowych z dopuszczeniem różnicy nie przekraczającej 2°,
 - dach części dobudowywanych lub nadbudowywanych należy pokryć tym samym materiałem i w takim samym kolorze, co pokrycie dachu istniejącego,
 - h) nakazuje się stosowanie materiałów elewacyjnych nawiązujących do lokalnej historycznej zabudowy, takie jak: tynk, drewno, cegła klinkierowa, z zastrzeżeniem, że zakazuje się stosowania w elewacji zewnętrznej paneli, sidingów oraz nieotynkowanych bali drewnianych,
 - i) zakazuje się wprowadzania w elewacjach kolumn lub podpór o przekroju koła, a także wieżyczek i baszt; w przypadku podparcia dachu ganku należy stosować podpory o przekroju kwadratu lub stosować lekką konstrukcję drewnianą.
8. Roboty budowlane i roboty ziemne prowadzone na obszarach planu miejscowego nie mogą doprowadzić do zniszczenia potencjalnie występujących zabytków archeologicznych.
9. Obejmuje się ochroną, poprzez wyznaczenie strefy „K” ochrony krajobrazu kulturowego, fragment obszaru nr 1 w obrębie Duża Wólka – zgodnie z oznaczeniem na rysunku planu miejscowego nr 1 oraz całe obszary: nr 3 w obrębie Krzydłowice, nr 8 i 9 w obrębie Stara Rzeka.
10. W zasięgu strefy „K” ochrony krajobrazu kulturowego obowiązują następujące ustalenia:
 - 1) zakazuje się lokalizacji wolnostojących wież i masztów, z wyjątkiem wież i masztów związanych z bezpieczeństwem ludzi i mienia;

2) zakaz wprowadzania w elewacjach kolumn lub podpór o przekroju koła, a także wieżyczek i baszt; w przypadku podparcia dachu ganku należy stosować podpory o przekroju kwadratu lub stosować lekką konstrukcję drewnianą.

11. Ilekroć w niniejszym paragrafie jest mowa o historycznej: zabudowie, osadnictwie, układzie, kompozycji przestrzennej, architekturze lub formach należy przez to rozumieć zabudowę sprzed 1945 r. lub taką formę lub cechy lub elementy układu bądź kompozycji, które występowały przed 1945 r.

Rozdział 4.

Zasady kształtowania zabudowy oraz wskaźniki zagospodarowania terenu, a także zasady ochrony i kształtowania ładu przestrzennego

§ 5. 1. Lokalizacja i rozbudowa budynków oraz ich nadziemnych części jest możliwa – z zastrzeżeniem innych ustępów niniejszego paragrafu – wyłącznie wewnątrz obszarów określonych wymienionymi w ust. 2 i 3 liniami zabudowy, zaś na terenach oznaczonych symbolami: „RZ.25.MP”, „SR.3.MN” i „SR.4.MN” - wewnątrz obszaru określonego linią zabudowy i domkniętego granicą obszaru objętego planem miejscowym.

2. Z **obowiązującą linią zabudowy** wiążą się następujące ustalenia dla budynków z funkcją mieszkaniową:

- 1) zakazuje się jej przekraczania budynkami i ich częściami, z zastrzeżeniem następujących punktów;
- 2) należy na niej usytuować zewnętrzną krawędź zewnętrznej ściany budynku; jeżeli budynek jest wolno stojący jego długość nie może mierzyć mniej niż 6 m;
- 3) sumaryczna powierzchnia otworów okiennych lub przeszkleń w ścianie, o której mowa w pkt 2 nie może stanowić mniej niż 10% jej łącznej powierzchni;
- 4) dopuszcza się wykroczenie od przebiegu obowiązującej linii zabudowy:
 - a) tarasami, schodami, podjazdami i podestami usytuowanymi na gruncie - na odległość do 4 m,
 - b) zadaszeniami, okapami, wykuszami i balkonami opierającymi się na częściach budynku znajdujących się wewnątrz obszaru wyznaczonego liniami zabudowy - na odległość do 3 m,
 - c) ryzalitami, pilastrami, kolumnami oraz innymi zdobieniami elewacji – na odległości do 1 m;
- 5) jeżeli nie spowoduje to przekroczenia linii rozgraniczającej tereny, dopuszcza się cofnięcie na odległość do 5 m od przebiegu obowiązującej linii zabudowy schodami, podjazdami i podestami usytuowanymi na gruncie oraz elementami elewacji, których łączna powierzchnia rzutu na ścianę usytuowaną wzdłuż obowiązującej linii zabudowy nie przekroczy 35% powierzchni tej ściany; do tego procentu powierzchni nie są wliczane otwory okienne i drzwiowe;
- 6) ograniczenia wiążące się z obowiązującą linią zabudowy dotyczą tylko obszaru w zasięgu 30 m od niej, z zastrzeżeniem pkt 7;
- 7) jeżeli na obowiązującej linii zabudowy istnieje lub zostanie wzniesiony budynek lub budynki, to za tą zabudową dopuszcza się wznoszenie innych budynków w odległości mniejszej niż 30 m od tej linii zabudowy.

3. Z **nieprzekraczalną linią zabudowy** wiążą się następujące ustalenia:

- 1) zakazuje się jej przekraczania budynkami i ich częściami, z zastrzeżeniem następującego punktu;
- 2) jeżeli nie spowoduje to przekroczenia linii rozgraniczającej tereny dopuszcza się wykroczenie od przebiegu nieprzekraczalnej linii zabudowy:
 - a) tarasami, schodami, podestami i podjazdami usytuowanymi na gruncie – na odległość do 4 m,
 - b) zadaszeniami, okapami, wykuszami i balkonami opierającymi się na częściach budynku znajdujących się wewnątrz obszaru wyznaczonego liniami zabudowy – na odległość do 3 m,
 - c) ryzalitami, pilastrami, kolumnami, opaskami wokółokiennymi i wokółdrzwiowymi oraz innymi zdobieniami elewacji, których łączna powierzchnia rzutu na ścianę usytuowaną wzdłuż nieprzekraczalnej linii zabudowy nie może przekraczać 35% powierzchni tej ściany - na odległość do 1 m.

4. Dla budynków bez funkcji mieszkaniowej obowiązująca linia zabudowy pełni funkcję nieprzekraczalnej linii zabudowy, o której mowa powyższym ustępie.

5. Na obszarach planu miejscowego dopuszcza się lokalizowanie budynków bezpośrednio przy granicy działki budowlanej:

- 1) jeżeli granica ta pokrywa się z jedną z linii zabudowy, o których mowa ust. 2 i 3 niniejszego paragrafu, w zgodzie z ich ustaleniami;
- 2) na terenach kategorii „MP”, „MU” i „MN” dla umożliwienia realizacji zabudowy bliźniaczej;
- 3) na terenach kategorii „MP”, „MU” i „MN” w przypadku wolno stojących garaży otwartych lub zamkniętych o symetrycznym i jednakowym nachyleniu połaci dachowych zgodnym z innymi ustaleniami planu miejscowego, przeznaczonych dla co najmniej 2 pojazdów samochodowych, z zastrzeżeniem, że co najmniej po 1 stanowisku będzie mieścić się na każdej z sąsiadujących działek.

6. Ustala się, że linie rozgraniczające tereny są liniami zabudowy dla obiektów budowlanych nie będących budynkami; dopuszcza się przekraczanie tych linii tylko takimi obiektami, których lokalizacja nie została zakazana po którejs z stron tych linii.

7. Ustala się następujące maksymalne wysokości określające gabaryty obiektów budowlanych niebędących budynkami usytuowanych na gruncie, z zastrzeżeniem innych ustaleń niniejszej uchwały:

- 1) dla słupów i obiektów będących częścią sieci elektroenergetycznych oraz innych wolno stojących budowli pionowych takich jak: wieże, maszty i słupy – 15 m;
- 2) dla budowli rolniczych – 12 m;
- 3) dla wolno stojących obiektów budowlanych niebędących budynkami nie wymienionych w pkt 1 i 2 wysokość taką, jaka została ustalona dla zabudowy na danej kategorii terenu i 9 m na terenach, na których ustala się zakaz zabudowy.

8. Wysokość urządzeń technicznych i ich zespołów usytuowanych na budynkach nie może przekraczać 30% wysokości tych budynków.

9. Regulacje określające formy dachów w zabudowie należy także stosować do zadaszonych obiektów budowlanych innych niż budynki, z zastrzeżeniem, że dopuszcza się stosowanie dachów o nachyleniu 0°-80° w odniesieniu do:

- 1) tymczasowych obiektów budowlanych, w tym lokalizowanych dla obsługi prac budowlanych;
- 2) zadaszonych obiektów budowlanych innych niż budynki, których powierzchnia zabudowy nie przekracza 35 m²;
- 3) wiat dla potrzeb rolnictwa.

10. Ustala się następujące wymagania odnośnie nie wchodzących w skład gospodarstwa rolnego budynków gospodarczych oraz budynków będących garażem:

- 1) wysokość budynku nie może przekraczać 7 m;
- 2) forma dachu ma spełniać wymagania ustalone dla innych budynków lokalizowanych na danym terenie.

11. Poza zasięgiem strefy „U” ochrony konserwatorskiej układów przestrzennych wsi:

- 1) przy rozbudowie i nadbudowie budynków należy respektować następujące warunki:
 - a) nachylenie połaci dachowych nad częścią dobudowaną lub nadbudowywaną ma być zgodne z wymogami określonymi w Dziale II dla nowych budynków lub równe nachyleniu istniejących, głównych połaci dachowych z dopuszczeniem różnicy nie przekraczającej 2°,
 - b) dach nad częścią dobudowywaną i nadbudowywaną należy pokryć tym samym materiałem i w takim samym kolorze, co pokrycie dachu istniejącego;
- 2) przy odbudowie lub modernizacji dachu dopuszcza się odtworzenie pierwotnego kształtu i pokrycia dachu.

12. Zakazuje się lokalizacji budynków w odległości mniejszej niż 3 m od górnej krawędzi brzegów cieków i zbiorników wodnych.

13. Na obszarach planu miejscowego dopuszcza się realizację urządzeń budowlanych – w rozumieniu zgodnym z definicją zawartą w przepisach prawa budowlanego – właściwych dla obiektów budowlanych dopuszczonych ustaleniami niniejszej uchwały.

14. Granice obszarów planu miejscowego stanowią granice terenów rozmieszczenia inwestycji celu publicznego o znaczeniu lokalnym.

Rozdział 5.

Szczegółowe zasady i warunki scalania i podziału nieruchomości położonych na terenach o przeznaczeniu innym niż rolne lub leśne.

§ 6. 1. Linie rozgraniczające tereny mogą stanowić równocześnie granice nieruchomości przewidzianych do wydzielenia w wyniku scalania i podziału nieruchomości.

2. Układ granic nieruchomości powstały w wyniku scalenia i podziału ma umożliwiać przeznaczenie, zabudowę i zagospodarowanie terenu zgodne z innymi ustaleniami niniejszej uchwały.

3. Określa się następujące parametry działek uzyskiwanych w wyniku scalania i podziału nieruchomości:

1) na terenach kategorii „MP” dla działek o przeznaczeniu innym niż rolne:

a) minimalna powierzchnia działki:

- 400 m² dla zabudowy mieszkaniowej jednorodzinnej wolno stojącej i bliźniaczej oraz dla zabudowy, w której łącznie występuje funkcja mieszkaniowa i usługowa,
- 200 m² dla zabudowy mieszkaniowej wielorodzinnej,
- 500 m² dla obiektów bez funkcji mieszkaniowej oraz innych niż obiekty komunikacji i infrastruktury technicznej,

b) minimalna szerokość frontu działki:

- 20 m dla zabudowy mieszkaniowej wielorodzinnej,
- 18 m dla zabudowy mieszkaniowej jednorodzinnej wolno stojącej oraz dla zabudowy, w której łącznie występuje funkcja mieszkaniowa i usługowa,
- 10 m dla zabudowy mieszkaniowej bliźniaczej oraz dla obiektów bez funkcji mieszkaniowej oraz innych niż obiekty komunikacji i infrastruktury technicznej,

c) kąt położenia granicy działki w stosunku do pasa drogowego – minimum 60°;

2) na terenach kategorii „MU”:

a) minimalna powierzchnia działki:

- 400 m² dla zabudowy mieszkaniowej jednorodzinnej wolno stojącej i bliźniaczej oraz dla zabudowy, w której łącznie występuje funkcja mieszkaniowa i usługowa,
- 500 m² dla obiektów bez funkcji mieszkaniowej oraz innych niż obiekty komunikacji i infrastruktury technicznej,

b) minimalna szerokość frontu działki:

- 14 m dla zabudowy mieszkaniowej jednorodzinnej wolno stojącej oraz dla budynku, w którym łącznie występuje funkcja mieszkaniowa i usługowa,
- 10 m dla zabudowy mieszkaniowej bliźniaczej oraz dla obiektów bez funkcji mieszkaniowej oraz innych niż obiekty komunikacji i infrastruktury technicznej,

c) kąt położenia granicy działki w stosunku do pasa drogowego – minimum 60°;

3) na terenach kategorii „MN”:

a) minimalna powierzchnia działki 400 m² dla zabudowy mieszkaniowej jednorodzinnej,

b) minimalna szerokość frontu działki:

- 14 m dla zabudowy mieszkaniowej jednorodzinnej wolno stojącej,
 - 10 m dla zabudowy mieszkaniowej bliźniaczej,
 - c) kąt położenia granicy działki w stosunku do pasa drogowego – minimum 60°;
- 4) na pozostałych nie wymienionych w pkt 1-3 terenach o przeznaczeniu innym niż rolne lub leśne oraz na wszystkich terenach dla obiektów komunikacji i sieci uzbrojenia terenu:
- a) minimalna powierzchnia działki – 1 m,
 - b) minimalna szerokość frontu działki – 1 m,
 - c) kąt położenia granicy działki w stosunku do pasa drogowego – minimum 10°.

Rozdział 6.

Szczególne warunki zagospodarowania terenów oraz ograniczenia w ich użytkowaniu.

§ 7. 1. Na obszarach planu miejscowego zakazuje się lokalizacji:

- 1) stacji paliw płynnych i na gaz płynny; zakaz ten nie dotyczy punktów wymiany bądź zakupu butli gazowych;
- 2) obiektów handlowych o powierzchni sprzedaży przekraczającej 400 m²;
- 3) obiektów produkcji rolniczej na innych terenach niż kategorii „MP”; zakaz ten nie dotyczy nowych szklarni i namiotów foliowych pod uprawy o łącznej powierzchni do 25 m²;
- 4) urządzeń lub ich zespołów wytwarzających energię z odnawialnych źródeł energii o mocy przekraczającej 100 kW;
- 5) spoielarni zwłok oraz spalarni odpadów.

2. Na rysunku planu miejscowego nr 6 określa się strefę sanitarną od cmentarza, wyznaczoną w odległości 500 m od jego granic, w zasięgu której na części obszaru nr 7 w obrębie Rzeczyca obowiązują ograniczenia w zagospodarowaniu, o których mowa w § 3 ust. 2 *Rozporządzenia Ministra Gospodarki Komunalnej z dnia 25 sierpnia 1959 r. w sprawie określenia, jakie tereny pod względem sanitarnym są odpowiednie na cmentarze* (Dz. U. z 1959, Nr 52, poz. 315).

3. Na obszarze nr 6 ze względu na przebieg gazociągu wysokiego ciśnienia o średnicy DN 300 i ciśnieniu 6,3 MPa relacji Kotowice – Zas. Rozdz. Lw/E obowiązuje strefa kontrolowana wiążąca się z ograniczeniami w zabudowie i zagospodarowaniu terenów, której szerokość wynika z załącznika nr 2 tabela nr 1 *Rozporządzenia Ministra Gospodarki z dnia 26 kwietnia 2013 r. w sprawie warunków technicznych, jakim powinny odpowiadać sieci gazowe i ich usytuowanie* (Dz. U. z 2013 r. poz. 640) i wynosi od 2 m do 35 m od osi gazociągu w zależności od rodzaju obiektu terenowego.

4. W strefie kontrolowanej gazociągu wysokiego ciśnienia, o której mowa w ust. 3, występują określone w przepisach odrębnych ograniczenia w zabudowie i zagospodarowaniu terenów, w tym zakaz sadzenia drzew i krzewów w odległości 2 m od osi gazociągu.

5. Ze względu na przebiegi poniższych sieci infrastruktury technicznej ustala się pasy technologiczne wiążące się z ograniczeniami w zabudowie i zagospodarowaniu terenów wzdłuż:

- 1) napowietrznej linii elektroenergetycznej średniego napięcia 20 kV – o szerokości po 7,5 m od osi linii w obu kierunkach;
- 2) napowietrznej linii elektroenergetycznej niskiego napięcia do 1 kV – o szerokości po 1,5 m od osi linii w obu kierunkach;
- 3) kablowej linii elektroenergetycznej średniego napięcia – o szerokości po 1,5 m od osi linii kablowej w obu kierunkach;
- 4) kablowej linii elektroenergetycznej niskiego napięcia – o szerokości po 1 m od osi linii kablowej w obu kierunkach.

6. W pasach technologicznych, o których mowa w ust. 5, do czasu usunięcia z nich istniejących napowietrznych linii elektroenergetycznych, w tym przez ich skablowanie i ułożenie pod powierzchnią gruntu, z uwzględnieniem pkt 3 i 4 poprzedniego ustępu, obowiązują następujące ograniczenia:

- 1) zakaz lokalizacji budynków;
- 2) zakaz lokalizacji budowli o wysokości przekraczającej 3 m, z wyłączeniem słupów i obiektów będących częścią sieci elektroenergetycznych;
- 3) zakaz sadzenia drzew i innych roślin, których wysokość może przekraczać 3 m w odległości:
 - a) 6 m od skrajnego przewodu napowietrznej linii elektroenergetycznej średniego napięcia,
 - b) 1 m od skrajnego przewodu napowietrznej linii elektroenergetycznej niskiego napięcia.

7. W celu ograniczenia szkodliwego wpływu robót górniczych na powierzchnię ziemi dopuszcza się sposób zagospodarowania pustek poeksploatacyjnych polegający na ich wypełnianiu masami skalnymi (skałą płoną), powstającymi w wyniku prowadzenia eksploatacji kopalni, w zgodzie z obowiązującymi koncesjami.

8. Dopuszcza się zagospodarowanie mas ziemnych i mas skalnych powstających między innymi podczas: robót inwestycyjnych i remontowych, prowadzenia działalności wydobywczej rud miedzi, w tym z głębinia szybu, oraz odpadów z flotacji rud miedzi, w sposób nie stwarzający zagrożenia dla zdrowia i życia ludzi oraz środowiska, zgodnie z obowiązującymi przepisami ochrony środowiska.

9. Dopuszcza się zagospodarowanie mas ziemnych i mas skalnych, o których mowa w poprzednim ustępie do:

- 1) utwardzania powierzchni terenów, do których przedsiębiorca górniczy lub zależne od tego przedsiębiorcy podmioty posiadają tytuł prawny;
- 2) wykorzystania w podziemnych technikach górniczych, przez które rozumie się wykorzystanie odpadów:
 - a) jako składnika podsadzki hydraulicznej i samozestalającej,
 - b) do doszczelniania zrobów, które powstały w wyniku eksploatacji prowadzonej systemem z ugięciem stropu, podsadzki suchej i innych,
 - c) do profilaktyki przeciwpożarowej i budowy korków izolacyjnych,
 - d) do likwidacji zbędnych wyrobisk, w tym szybów,
 - e) do wzmocnień i stabilizacji wyrobisk górniczych,
 - f) do utwardzania dróg na dole kopalni;
- 3) budowania wałów;
- 4) podbudowy dróg;
- 5) utworzenia barier ziemnych.

10. Dopuszcza się lokowanie w podziemnych wyrobiskach górniczych odpadów powstałych w wyniku eksploatacji i przerabiania wydobytej na powierzchnię ziemi rudy miedzi, w zgodzie z koncesjami, pod następującymi warunkami:

- 1) lokowany w wyrobiskach górniczych odpad wydobywczy nie będzie stwarzał zagrożenia dla zdrowia i życia ludzi oraz środowiska;
- 2) lokowany w wyrobiskach górniczych odpad wydobywczy nie będzie oddawał odcieków do otoczenia przekraczających parametry określone w przepisach oraz zagrażających środowisku.

Rozdział 7.

Sposoby i terminy tymczasowego zagospodarowania, urządzania i użytkowania terenów

§ 8. Na obszarach planu miejscowego, poza terenami kategorii „RR” i terenem oznaczonym symbolem „DW.1.ZLL” dopuszcza się, jako tymczasowy sposób użytkowania – przed wprowadzenia określonego w planie miejscowym przeznaczenia wiążącego się z zabudową – wykorzystywanie niezagospodarowanych w sposób docelowy obszarów w formie zaplecza prac budowlanych prowadzonych w sąsiedztwie, nie dłużej jednak niż do 1 stycznia 2039 r.

Rozdział 8.

Zasady modernizacji, rozbudowy i budowy systemów komunikacji i infrastruktury technicznej oraz wymagania wynikające z potrzeb kształtowania przestrzeni publicznych.

§ 9. 1. Warunkiem powiązania wewnętrznego układu komunikacyjnego z układem zewnętrznym jest zapewnienie odpowiednich parametrów technicznych dla ruchu samochodowego i pieszego.

2. Układem zewnętrznym, o którym mowa w poprzednim ustępie, jest układ komunikacyjny określony - poza granicami obszarów planu miejscowego - w obowiązujących planach miejscowych, o których mowa w § 20.

3. Dopuszcza się powiązanie układu komunikacyjnego z układem zewnętrznym oraz realizowanie dostępu do działek w oparciu o drogi publiczne i drogi wewnętrzne wyznaczone w planie miejscowym, w tym poprzez drogi, które mają swoją kontynuację poza obszarami planu miejscowego.

4. Dopuszcza się realizowanie powiązań komunikacyjnych obszaru planu miejscowego z otoczeniem oraz realizowanie dostępu do działek także za pomocą nie wydzielonych na rysunkach planu miejscowego dróg wewnętrznych oraz ciągów pieszych i rowerowych, pod warunkiem:

- 1) zapewnienia bezpieczeństwa użytkowników tych dróg i ciągów;
- 2) zgodności z odrębnymi przepisami;
- 3) że nie zostanie zajęte więcej niż 10% powierzchni żadnego z terenów, przez które drogi i ciągi będą przeprowadzone;
- 4) nie zostaną naruszone pozostałe ustalenia planu miejscowego.

5. Szerokość dróg, o których mowa w ust. 4 nie może być mniejsza niż 5 m, przy czym w przypadku dróg mających obsługiwać więcej niż jedną działkę budowlaną dla zabudowy mieszkaniowej lub usługowej, szerokość ich pasów drogowych nie może być mniejsza niż 8 m, z zastrzeżeniem, że dopuszcza się wydzielanie drogi wewnętrznej na terenie oznaczonym symbolem „WL.3.MP” o minimalnej szerokości 3,5 m.

6. Ustala się następujące parametry ciągów pieszych i ciągów rowerowych:

- 1) minimalna szerokość ciągu rowerowego:
 - a) 1,5 m - gdy jest on jednokierunkowy,
 - b) 2,0 m - gdy jest on dwukierunkowy,
 - c) 2,5 m - gdy z ciągu jednokierunkowego mogą korzystać piesi,
 - d) 3,0 m - gdy z ciągu dwukierunkowego mogą korzystać piesi;
- 2) minimalna szerokość ciągu pieszego - 1,5 m, z zastrzeżeniem odrębnych przepisów;
- 3) minimalna wysokość skrajni nad ciągiem pieszym i rowerowym - 2,5 m.

7. Linie rozgraniczające tereny kategorii „KDZ”, „KDL” i „KDD” stanowią granice pasów drogowych dróg publicznych, o których mowa w ust. 8, 10 i 12.

8. Tereny kategorii „**KDZ**” przeznacza się **dla drogi publicznej klasy zbiorczej**, przy czym:

- 1) teren oznaczony symbolem „DW.5.KDZ” stanowi istniejący odcinek drogi powiatowej nr 1128D;
- 2) teren oznaczony symbolem „KR.5.KDZ” stanowi istniejący odcinek drogi powiatowej nr 1133D;
- 3) teren oznaczony symbolem „KR.6.KDZ” stanowi istniejący odcinek drogi powiatowej nr 1201D;
- 4) tereny oznaczone symbolami „RZ.4.KDZ”, „RZ.5.KDZ” i „RZ.6.KDZ” stanowią istniejące odcinki drogi powiatowej nr 1131D;
- 5) tereny oznaczone symbolami „SR.3.KDZ” i „WL.3.KDZ” stanowią istniejące odcinki drogi powiatowej nr 1134D;
- 6) teren oznaczony symbolem „SR.4.KDZ” stanowi istniejący odcinek drogi powiatowej nr 1001D;
- 7) teren oznaczony symbolem „WL.4.KDZ” stanowi istniejący odcinek drogi powiatowej nr 1136D.

9. W odniesieniu do terenów kategorii „KDZ” obowiązują następujące ustalenia:

- 1) zakazuje się lokalizacji budynków;
- 2) dopuszcza się wiaty przystankowe oraz tymczasowe obiekty budowlane o funkcji handlowej;
- 3) w zakresie wymaganych parametrów:
 - a) minimalna liczba jezdni – 1,
 - b) minimalna wysokość skrajni drogi – 4,6 m;
- 4) powierzchnia biologicznie czynna nie może zajmować mniej niż 0,1% powierzchni działki budowlanej.

10. Tereny kategorii „KDL” przeznacza się **dla drogi publicznej klasy lokalnej**.

11. W odniesieniu do terenów kategorii „KDL” obowiązują następujące ustalenia, przy uwzględnieniu przepisów odrębnych:

- 1) zakazuje się lokalizacji budynków;
- 2) dopuszcza się wiaty przystankowe oraz tymczasowe obiekty budowlane o funkcji handlowej;
- 3) w zakresie wymaganych parametrów:
 - a) minimalna liczba jezdni – 1,
 - b) minimalna wysokość skrajni drogi – 4,6 m;
- 4) powierzchnia biologicznie czynna nie może zajmować mniej niż 0,1% powierzchni działki budowlanej.

12. Tereny kategorii „KDD” przeznacza się **dla drogi publicznej klasy dojazdowej**.

13. W odniesieniu do terenów kategorii „KDD” obowiązują następujące ustalenia, przy uwzględnieniu przepisów odrębnych:

- 1) zakazuje się lokalizacji budynków;
- 2) dopuszcza się tymczasowe obiekty budowlane o funkcji handlowej;
- 3) w zakresie wymaganych parametrów:
 - a) minimalna liczba jezdni – 1,
 - b) minimalna wysokość skrajni drogi – 4,6 m;
- 4) powierzchnia biologicznie czynna nie może zajmować mniej niż 0,1% powierzchni działki budowlanej.

14. Tereny kategorii „KDW” przeznacza się **dla drogi wewnętrznej**.

15. W odniesieniu do terenów kategorii „KDW” obowiązują następujące ustalenia:

- 1) zakazuje się lokalizacji budynków;
- 2) dopuszcza się lokalizację urządzeń i sieci infrastruktury technicznej;
- 3) dopuszcza się lokalizację miejsc parkingowych;
- 4) dopuszcza się wprowadzanie zieleni, w tym rzędów drzew, w sposób nie kolidujący z funkcją komunikacyjną tych terenów;
- 5) zakazuje się lokalizowania obiektów i urządzeń, które utrudniałyby:
 - a) ruch samochodowy, rowerowy i pieszy,
 - b) przeprowadzenie sieci uzbrojenia terenu;
- 6) w zakresie wymaganych parametrów:
 - a) minimalna liczba jezdni – 1,
 - b) minimalna wysokość skrajni drogi – 4,5 m;
- 7) powierzchnia biologicznie czynna nie może zajmować mniej niż 0,1% powierzchni działki budowlanej.

16. Szerokość dróg, z zastrzeżeniem ust. 5, określają rysunki planu miejscowego.

17. Dopuszcza się lokalizację miejsc parkingowych dla pojazdów samochodowych na terenach:

- 1) dróg wewnętrznych, o których mowa w ust. 4 i ust. 15;
- 2) dróg publicznych, przy uwzględnieniu przepisów odrębnych;
- 3) na których dopuszczono je w Dziale II.

18. W granicach działek budowlanych ustala się następujące minimalne wskaźniki miejsc parkingowych dla pojazdów samochodowych, w tym miejsca przeznaczone na parkowanie pojazdów zaopatrzonych w kartę parkingową zgodnie z przepisami odrębnymi:

- 1) 1,5 miejsca parkingowego na jedno mieszkanie;
- 2) 1 miejsce parkingowe na każde 50 m² powierzchni użytkowej w lokalach usługowych;
- 3) 1 miejsce parkingowe na każde 4 stanowiska pracy w innych – nie wymienionych w tym ustępie – zakładach pracy.

19. Miejsca przeznaczone na parkowanie pojazdów zaopatrzonych w kartę parkingową na obszarach, na których nie jest to regulowane przez przepisy odrębne, wyznacza się w liczbie nie mniejszej niż:

- 1) 1 stanowisko dla pojazdów zaopatrzonych w kartę parkingową - jeżeli ogólna liczba stanowisk do parkowania wynosi 6-15;
- 2) 2 stanowiska dla pojazdów zaopatrzonych w kartę parkingową - jeżeli ogólna liczba stanowisk do parkowania wynosi 16-40;
- 3) 3 stanowiska dla pojazdów zaopatrzonych w kartę parkingową - jeżeli ogólna liczba stanowisk do parkowania wynosi 41-100;
- 4) 4% ogólnej liczby stanowisk do parkowania, jeżeli ich liczba wynosi więcej niż 100.

20. Spełnienie wymogów, o których mowa w dwóch poprzednich ustępach dopuszcza się na innych nieruchomościach, na których niniejszy plan miejscowy to przewiduje – w odległości nie większej niż 100 m od obiektu, który te miejsca mają obsługiwać.

21. W granicach działek budowlanych ustala się następujące minimalne wskaźniki miejsc parkingowych dla rowerów:

- 1) 1 miejsce do parkowania na każde 50 m² powierzchni użytkowej w lokalach usługowych;
- 2) 1 miejsce do parkowania na każde 5 stanowisk pracy w innych niż wymienione w pkt 1 zakładach pracy.

§ 10. 1. W zakresie lokalizacji sieci, urządzeń i obiektów infrastruktury technicznej oraz warunków powiązań sieci infrastruktury technicznej z układem zewnętrznym, obowiązują następujące ustalenia:

- 1) dopuszcza się lokalizowanie sieci uzbrojenia terenu i obiektów infrastruktury technicznej:
 - a) w zasięgu terenów dróg wewnętrznych, a także – z zastrzeżeniem przepisów odrębnych – na terenach dróg publicznych,
 - b) na innych niż wymienione w lit. a terenach, o ile:
 - nie zostaną zakłócone podstawowe funkcje tych terenów,
 - nie zostanie zajęte więcej niż 10% powierzchni terenu,
 - zostaną uwzględnione ograniczenia w użytkowaniu terenów wynikające z lokalizacji sieci uzbrojenia terenu, określone w § 7 ust. 4 i 6,
 - nie zostaną naruszone przepisy odrębne, w tym lokalizacja sieci uzbrojenia terenu i obiektów infrastruktury technicznej na terenach kategorii „RR” i terenie „DW.1.ZLL” nie będzie wymagała uzyskania zgody na zmianę przeznaczenia gruntu rolnego na cele nierolnicze i nieleśne;

- 2) w zakresie sytuowania nowych sieci uzbrojenia terenu dopuszcza się wyłącznie infrastrukturę o charakterze dystrybucyjnym: wodociągową, kanalizacyjną, gazową niskiego i średniego ciśnienia, elektroenergetyczną niskiego i średniego napięcia, ciepłą, teletechniczną i telekomunikacyjną;
 - 3) przy projektowaniu nowych obiektów lub nowego zagospodarowania należy – w miarę możliwości – unikać kolizji z istniejącymi elementami infrastruktury technicznej; w przypadku nieuniknionej kolizji projektowanego zagospodarowania z tymi elementami należy je przenieść lub odpowiednio zmodyfikować;
 - 4) należy zapewnić dostęp do sieci uzbrojenia terenu i obiektów infrastruktury technicznej niezbędny dla prowadzenia ich właściwej eksploatacji;
 - 5) dopuszcza się rozbiórkę oraz zachowanie, dalsze wykorzystywanie, modernizację i wymianę istniejących sieci uzbrojenia terenu i obiektów infrastruktury technicznej, pod warunkiem, że:
 - a) nie ulegną powiększeniu strefy ich oddziaływania, w tym wywołujące ograniczenia na przyległych obszarach,
 - b) nie zostaną naruszone odrębne przepisy, w tym w zakresie ochrony gruntów rolnych i leśnych;
 - 6) parametry sieci uzbrojenia terenu mają zapewniać możliwość obsługi obszarów planu miejscowego w zakresie infrastruktury technicznej, przy czym ustala się minimalne parametry dla następujących sieci:
 - a) wodociągowej – DN 32,
 - b) kanalizacji sanitarnej – DN 110,
 - c) elektroenergetycznej – 230 V,
 - d) gazowej – DN 25,
 - e) ciepłowniczej – DN 20,
 - f) kabli elektroenergetycznych i innych – co najmniej jednożyłowe lub jednordzeniowe;
 - 7) podłączenie sieci infrastruktury technicznej, dopuszczonej na obszarach planu miejscowego, do zewnętrznych systemów infrastruktury technicznej może nastąpić pod warunkiem, że nie będzie to powodowało zagrożenia dla właściwego funkcjonowania tych systemów;
 - 8) dopuszcza się wykorzystywanie urządzeń wytwarzających energię z odnawialnych źródeł energii o mocy nie przekraczającej 100 kW, z zastrzeżeniem, że w odniesieniu do urządzeń wytwarzających energię elektryczną z energii wiatru:
 - a) zakazuje się ich sytuowania w zasięgu strefy „U” ochrony konserwatorskiej układów przestrzennych wsi,
 - b) ich moc nie może być większa niż moc mikroinstalacji w rozumieniu legalnej definicji z ustawy z dnia 20 lutego 2015 r. o odnawialnych źródłach energii (tj. Dz. U. z 2020 r. poz. 261, ze zm.: poz. 284, poz. 568, poz. 695, poz. 1086),
 - c) ich wysokość na terenach z dopuszczoną zabudową nie może przekraczać wysokości dopuszczonej dla zabudowy na danym terenie, z uwzględnieniem ustaleń § 5 ust. 8,
 - d) ich wysokość na terenach z zakazem zabudowy nie może przekraczać wysokości określonej w § 5 ust. 7 pkt 1;
 - 9) wszystkie nieruchomości zabudowane, na których mogą być wytwarzane odpady, winny być wyposażone, zgodnie z regulaminem utrzymania czystości i porządku w gminie, w urządzenia służące do gromadzenia odpadów;
 - 10) na obszarach planu miejscowego dopuszcza się lokalizację ogólnodostępnych kontenerów służących do selektywnego zbierania odpadów, w uzupełnieniu tych, o których mowa w pkt 9.
2. Zakazuje się sadzenia drzew i krzewów oraz formowania hałd i nasypów w sposób, który zagrażałby właściwemu funkcjonowaniu sieci uzbrojenia terenu, z zastrzeżeniem § 7 ust. 6 pkt 3.

3. W zakresie wskaźników zaopatrzenia w sieci infrastruktury technicznej ustala się, że wszystkie mieszkania winny być wyposażone co najmniej w instalacje służące zaopatrzeniu w energię elektryczną i wodę, a także do odbioru ścieków bytowych, a wszystkie lokale przeznaczone na pobyt stały ludzi winny być wyposażone co najmniej w instalacje służące zaopatrzeniu w energię elektryczną.

Rozdział 9.

Granice i sposoby zagospodarowania terenów lub obiektów podlegających ochronie, ustalonych na podstawie przepisów odrębnych.

§ 11. 1. Na obszarach planu miejscowego podlegają ochronie – na mocy przepisów prawa geologicznego i górniczego – udokumentowane złoża:

- 1) rud miedzi „Retków” RM 6751 – na całych obszarach nr: 2-6 oraz, zgodnie z oznaczeniem na rysunku planu miejscowego nr 6, na fragmencie obszaru nr 7;
- 2) rud miedzi „Głogów Głęboki-Przemysłowy” RM 9748 – na całych obszarach nr: 1, 8-10.

2. Całe obszary nr: 1, 8-10 położone są w granicach terenu i obszaru górniczego „Głogów Głęboki-Przemysłowy”, wyznaczonych dla złoża rud miedzi „Głogów Głęboki-Przemysłowy”.

3. W rozwiązaniach przyjmowanych w planowanych inwestycjach w zasięgu terenu górniczego, o którym mowa w ust. 2 należy uwzględnić występowanie wpływów podziemnej eksploatacji górniczey.

4. Dla nowych obiektów budowlanych oraz rozbudowy, nadbudowy, przebudowy i modernizacji istniejących obiektów budowlanych należy przyjmować rozwiązania konstrukcyjne uwzględniające prognozowane parametry wpływów górnicznych; są one określane na bieżąco przez przedsiębiorcę górniczego.

Rozdział 10.

Stawka procentowa, na podstawie której ustala się opłatę, o której mowa w art. 36 ust. 4 ustawy z dnia 27 marca 2003 r. o planowaniu i zagospodarowaniu przestrzennym.

§ 12. Na obszarach planu miejscowego obowiązuje 30% stawka procentowa stanowiąca podstawę do określania opłaty, o której mowa w art. 36 ust. 4 ustawy z dnia 27 marca 2003 r. o planowaniu i zagospodarowaniu przestrzennym.

DZIAŁ II.

Przepisy szczegółowe

§ 13. 1. Tereny kategorii „MN” przeznacza się dla zabudowy mieszkaniowej jednorodzinnej.

2. W uzupełnieniu przeznaczenia, o którym mowa w ust. 1, dopuszcza się:

- 1) zieleni, w tym w ogródkach przydomowych;
- 2) obiekty i urządzenia rekreacyjne;
- 3) obiekty i urządzenia sportowe;
- 4) miejsca do parkowania w formie:
 - a) garaży otwartych i zamkniętych, pod warunkiem, że będą częścią budynku nie będącego tymczasowym obiektem budowlanym, w którym na przechowywanie pojazdów samochodowych przeznaczono nie więcej niż 50% kubatury,
 - b) wolno stojących garaży otwartych lub zamkniętych,
 - c) parkingów terenowych.

3. Miejsca parkingowe, o których mowa w poprzednim ustępie mogą występować jedynie jako zagospodarowanie towarzyszące przeznaczeniu wymienionemu w ust. 1 oraz ust. 2 pkt 2 i 3.

4. Na terenach kategorii „MN” zagospodarowanie, o którym mowa w ust. 2 pkt 2-4 nie może zająć więcej niż 30% powierzchni działki budowlanej.

5. Na terenach kategorii „MN” budynek mieszkalny winien spełniać wymagania definicji budynku mieszkalnego jednorodzinnego, określonej w prawie budowlanym, w tym w zakresie dopuszczenia lokalizacji lokalu użytkowego, z zastrzeżeniem, że może być w nim prowadzona jedynie nieuciążliwa działalność.

6. Na terenach kategorii „MN” zabudowa mieszkaniowa jednorodzinna może być realizowana jedynie jako zabudowa wolno stojąca lub bliźniacza.

7. Na terenach kategorii „MN” ustala się gabaryty budynków nie będących garażami lub budynkami gospodarczymi, poprzez określenie następujących ich parametrów, z zastrzeżeniem ustaleń §4 ust. 7 dla terenów oznaczonych symbolami: „DW.1.MN”, „RZ.2.MN”, „RZ.3.MN”, „SR.3.MN” i „SR.4.MN” położonych w zasięgu strefy „U” ochrony konserwatorskiej układów przestrzennych wsi:

- 1) maksymalna powierzchnia zabudowy budynku - 250 m²;
- 2) maksymalna wysokość budynku - 12 m, z zastrzeżeniem, że zabudowa mieszkaniowa nie może przekroczyć dwóch kondygnacji nadziemnych;
- 3) dach budynku:
 - a) w zasięgu strefy „U” ochrony konserwatorskiej układów przestrzennych wsi na terenach oznaczonych symbolami: „DW.1.MN”, „RZ.2.MN”, „RZ.3.MN”, „SR.3.MN” i „SR.4.MN” - dach typu 38°-45°,
 - b) poza strefą „U” ochrony konserwatorskiej układów przestrzennych wsi, z zastrzeżeniem § 5 ust. 11:
 - dach typu 33° lub dach typu 38°-45° na terenach oznaczonych symbolami: „WL.1.MN”, „WL.2.MN”, „SR.1.MN” i „SR.2.MN”,
 - dach typu 38°-45° na terenach oznaczonych symbolami: „DW.2.MN”, „DW.3.MN”, „KR.1.MN”, „RZ.2.MN”, „WL.3.MN”, „WL.4.MN” i „WL.5.MN”.

8. Zakazuje się zwiększania powierzchni zabudowy budynku i wysokości w odniesieniu do budynków, w których parametry określone w ust. 7 pkt 1 i 2, zostały przekroczone przed wejściem w życie planu miejscowego.

9. Na terenach kategorii „MN” minimalna powierzchnia nowo wydzielanej działki budowlanej wynosi:

- 1) 400 m² dla zabudowy mieszkaniowej jednorodzinnej;
- 2) 500 m² dla obiektów bez funkcji mieszkaniowej innych niż obiekty komunikacji i infrastruktury technicznej;
- 3) dla powiększenia sąsiedniej działki, jeżeli w wyniku tego podziału na jedno mieszkanie będzie przypadło nie mniej niż 400 m² gruntu w granicach wszystkich nowo wydzielonych działek.

10. Na terenach kategorii „MN” dopuszcza się wydzielenie nowych działek budowlanych nie spełniających warunków określonych w powyższym ustępie:

- 1) jeżeli działka sąsiaduje z granicą planu miejscowego i wraz z przyległymi gruntami położonymi poza granicą planu miejscowego będzie miała powierzchnię nie mniejszą niż 400 m²;
- 2) jeżeli działka sąsiaduje z linią rozgraniczającą terenu i z przyległymi poza nią gruntami przeznaczonymi pod zabudowę będzie miała powierzchnię nie mniejszą niż 400 m².

11. Na terenach oznaczonych symbolami „RZ.2.MN” i „RZ.3.MN” występują ograniczenia, o których mowa w § 7 ust. 2, wynikające z położenia w granicy 500 m strefy sanitarnej od cmentarza.

12. Na terenach kategorii „MN” powierzchnia zabudowy nie może przekraczać 40% powierzchni działki; jeżeli ten parametr został przekroczony przed wejściem w życie planu miejscowego dopuszcza się powiększenie powierzchni zabudowy na danej działce o nie więcej niż 10% w stosunku do stanu w dniu wejścia w życie planu miejscowego.

13. Na terenach kategorii „MN” ustala się intensywność zabudowy na działce budowlanej:

- 1) minimalną – 0,05;
- 2) maksymalną – 0,8.

14. Na terenach kategorii „MN” powierzchnia biologicznie czynna nie może zajmować mniej niż 25% powierzchni działki budowlanej; jeżeli ten parametr nie został dotrzymany przed wejściem w życie planu miejscowego dopuszcza się zmniejszenie powierzchni biologicznie czynnej na danej działce budowlanej nie więcej niż o 10% w stosunku do stanu w dniu wejścia w życie planu miejscowego.

§ 14. 1. Tereny kategorii „MU” przeznacza się dla zabudowy mieszkaniowej jednorodzinnej oraz zabudowy usługowej, występujących zarówno łącznie, jak i samodzielnie, w tym również w tych samych budynkach.

2. W uzupełnieniu przeznaczenia, o którym mowa w ust. 1, dopuszcza się:

- 1) działalność wytwórczą nierolniczą w budynkach o łącznej powierzchni użytkowej nie przekraczającej 200 m² na działce budowlanej;
- 2) bazy i magazyny o łącznej powierzchni użytkowej na działce budowlanej nie przekraczającej 400 m², pod warunkiem, że zostaną one zrealizowane w zasięgu strefy, o której mowa w § 2 ust. 1 pkt 15 na odrębnej działce budowlanej niż zabudowa mieszcząca funkcję mieszkaniową;
- 3) obiekty i urządzenia sportowo-rekreacyjne, w tym terenowe;
- 4) zieleni;
- 5) miejsca do parkowania w formie:
 - a) garaży otwartych i zamkniętych, pod warunkiem, że będą częścią budynku nie będącego tymczasowym obiektem budowlanym, w którym na przechowywanie pojazdów samochodowych przeznaczono nie więcej niż 50% kubatury,
 - b) wolnostojących garaży otwartych lub zamkniętych,
 - c) parkingów terenowych.

3. Miejsca parkingowe, o których mowa w poprzednim ustępie mogą występować jedynie jako zagospodarowanie towarzyszące przeznaczeniu wymienionemu w ust. 1 oraz ust. 2 pkt 1-3.

4. Użytkowanie, o którym mowa w ust. 2 pkt 1, 2 i 5 nie może zająć więcej niż 49% powierzchni działki budowlanej.

5. Na terenach kategorii „MU” zabudowa mieszkaniowa jednorodzinna może być realizowana jedynie jako zabudowa wolno stojąca lub bliźniacza.

6. Na terenach kategorii „MU” ustala się gabaryty budynków o przeznaczeniu, o którym mowa w ust. 1 oraz ust. 2 pkt 1-3, poprzez określenie następujących ich parametrów, z zastrzeżeniem ustaleń § 4 ust. 7 dla terenu oznaczonego symbolem „SR.2.MU” położonego w zasięgu strefy „U” ochrony konserwatorskiej układów przestrzennych wsi:

- 1) maksymalna powierzchnia zabudowy budynku - 250 m², z zastrzeżeniem na terenie oznaczonym symbolem „SR.2.MU” dla budynku bez funkcji mieszkaniowej dopuszcza się zwiększenie maksymalnej powierzchni zabudowy budynku do 400 m²;
- 2) maksymalna wysokość budynku - 12 m, z zastrzeżeniem, że dla budynku z funkcją mieszkaniową wysokość ta nie może przekroczyć 2 kondygnacji nadziemnych;
- 3) dach budynku:
 - a) na terenie oznaczonym symbolem „SR.2.MU” położonym w zasięgu strefy „U” ochrony konserwatorskiej układów przestrzennych wsi - dach typu 38°-45°,
 - b) na terenie oznaczonym symbolem „RZ.2.MU” położonym poza strefą „U” ochrony konserwatorskiej układów przestrzennych wsi, z zastrzeżeniem § 5 ust. 11 - dach typu 38°-45°,
 - c) w którym nie ma mieszkań i jego powierzchnia zabudowy przekracza 200 m² dopuszcza się stosowanie dachu typu do 30°, z zastrzeżeniem § 5 ust. 11.

7. Na terenach kategorii „MU” powierzchnia zabudowy nie może przekraczać 50% powierzchni działki.

8. Na terenach kategorii „MU” ustala się intensywność zabudowy na działce budowlanej:

- 1) minimalną – 0,01;
- 2) maksymalną – 1,2.

9. Na terenach kategorii „MU” powierzchnia biologicznie czynna nie może zajmować mniej niż 25% powierzchni działki budowlanej.

§ 15. 1. Tereny kategorii „MP” przeznacza się **dla zabudowy mieszkaniowej jednorodzinnej, zabudowy zagrodowej oraz zabudowy usługowej**, występujących zarówno łącznie, jak i samodzielnie.

2. W uzupełnieniu przeznaczenia, o którym mowa w ust. 1 dopuszcza się:

- 1) budowle rolnicze inne niż otwarte zbiorniki na produkty pofermentacyjne, komory fermentacyjne oraz zbiorniki biogazu rolniczego, z zastrzeżeniem ustaleń § 5 ust. 7 pkt 2;
- 2) budynki wielorodzinne z nie więcej niż z 4 mieszkaniami;
- 3) działalność wytwórczą nierolniczą w budynku o powierzchni użytkowej nie przekraczającej 200 m²;
- 4) obiekty i urządzenia sportowo-rekreacyjne;
- 5) uprawy rolne i ogrodnicze, w tym pod szkłem lub folią;
- 6) zieleń;
- 7) miejsca do parkowania w formie:
 - a) garaży otwartych i zamkniętych, pod warunkiem, że będą częścią budynku nie będącego tymczasowym obiektem budowlanym, w którym na przechowywanie pojazdów samochodowych przeznaczono nie więcej niż 50% kubatury,
 - b) wolnostojących garaży otwartych lub zamkniętych,
 - c) parkingów terenowych.

3. Miejsca parkingowe, o których mowa w poprzednim ustępie mogą występować jedynie jako zagospodarowanie towarzyszące przeznaczeniu wymienionemu w ust. 1 oraz ust. 2 pkt 1-4.

4. Użytkowanie, o którym mowa w ust. 2 pkt 1-3 i 7 nie może zająć więcej niż 49% powierzchni działki budowlanej.

5. Na terenach kategorii „MP” zakazuje się wznoszenia nowych lub rozbudowy istniejących obiektów przeznaczonych dla hodowli lub chowu zwierząt, a także hodowli roślin, jeżeli w wyniku tej budowy lub rozbudowy:

- 1) na danej działce budowlanej łączna powierzchnia zabudowy tego typu obiektów przekroczy 600 m²;
- 2) na danej działce budowlanej łączna obsada przekroczy 40 dużych jednostek przeliczeniowych inwentarza (DJP).

6. Na terenach kategorii „MP” dopuszcza się lokalizację zabudowy mieszkaniowej jednorodzinnej jedynie jako wolnostojącej i bliźniaczej.

7. Na terenach kategorii „MP” ustala się gabaryty budynków o przeznaczeniu, o którym mowa w ust. 1 oraz ust. 2 pkt 1-4, poprzez określenie następujących ich parametrów, z zastrzeżeniem ustaleń §4 ust. 7 dla terenów oznaczonych symbolami: „DW.7.MP”, „DW.8.MP”, „KR.20.MP”, „RZ.26.MP”, „RZ.27.MP” położonych w zasięgu strefy „U” ochrony konserwatorskiej układów przestrzennych wsi:

- 1) maksymalna powierzchnia zabudowy:
 - a) budynku z funkcją mieszkaniową - 250 m²;
 - b) budynku bez funkcji mieszkaniowej: na terenach oznaczanych symbolami: „SR.12.MP”, „SR.13.MP” i „RZ.27.MP” 810 m², zaś na pozostałych terenach 600 m²;
- 2) maksymalna wysokość budynku - 12 m, z zastrzeżeniem, że dla budynku mieszkalnego jednorodzinnego wysokość ta nie może przekroczyć dwóch kondygnacji nadziemnych, zaś dla budynku mieszkalnego wielorodzinnego 3 kondygnacji nadziemnych;
- 3) dach budynku:
 - a) w zasięgu strefy „U” ochrony konserwatorskiej układów przestrzennych wsi na terenach oznaczonych symbolami: „DW.7.MP”, „DW.8.MP”, „KR.20.MP”, „RZ.26.MP”, „RZ.27.MP” - dach typu 38°-45°,

b) poza strefą „U” ochrony konserwatorskiej układów przestrzennych wsi, z zastrzeżeniem §5 ust. 11:

- dach typu 38°-45° na terenach oznaczonych symbolami: „KR.20.MP”, „RZ.24.MP”, „RZ.25.MP”, „RZ.27.MP”, „WL.2.MP”, „WL.3.MP” i „WL.4.MP”,
- dach typu 33° lub dach typu 38°-45° na terenach oznaczonych symbolami: „WL.1.MP”, „SR.12.MP” i „SR.13.MP”,

c) w którym nie ma mieszkań i jego powierzchnia zabudowy przekracza 200 m² dopuszcza się stosowanie dachu typu do 30°, z zastrzeżeniem §5 ust. 11.

8. Zakazuje się zwiększania powierzchni zabudowy i wysokości w odniesieniu do budynków, w których parametry określone w poprzednim ustępie w pkt 1 i 2, zostały przekroczone przed wejściem w życie planu miejscowego.

9. Na terenach kategorii „MP” minimalna powierzchnia nowo wydzielanych działek budowlanych wynosi:

- 1) 400 m² dla zabudowy mieszkaniowej jednorodzinnej;
- 2) 200 m² na jedno mieszkanie w zabudowie wielorodzinnej;
- 3) 3000 m² dla zabudowy zagrodowej;
- 4) 500 m² dla obiektów bez funkcji mieszkaniowej innych niż obiekty komunikacji i infrastruktury technicznej;
- 5) dla powiększenia sąsiedniej działki, jeżeli w wyniku tego podziału na jedno mieszkanie będzie przypadало nie mniej niż 400 m² gruntu w granicach wszystkich nowo wydzielonych działek.

10. Na terenach kategorii „MP” dopuszcza się wydzielenie nowych działek budowlanych nie spełniających warunków określonych w powyższym ustępie:

- 1) jeżeli działka sąsiaduje z granicą planu miejscowego i wraz z przyległymi gruntami położonymi poza granicą planu miejscowego będzie miała powierzchnię nie mniejszą od 400 m²;
- 2) jeżeli działka sąsiaduje z linią rozgraniczającą terenu i z przyległymi poza nią gruntami przeznaczonymi pod zabudowę, będzie miała powierzchnię nie mniejszą niż 400 m².

11. Na terenach oznaczonych symbolami „RZ.26.MP” i „RZ.27.MP” oraz na fragmencie terenu oznaczonego symbolem „RZ.25.MP” występują ograniczenia w użytkowaniu terenu, o których mowa w §7 ust. 2, wynikające z położenia w granicy 500 m strefy sanitarnej od cmentarza.

12. Na terenach kategorii „MP” powierzchnia zabudowy nie może przekraczać 60% powierzchni działki; jeżeli ten parametr został przekroczony przed wejściem w życie planu miejscowego, dopuszcza się powiększenie powierzchni zabudowy na danej działce nie więcej niż o 10% w stosunku do stanu w dniu wejścia w życie planu miejscowego.

13. Na terenach kategorii „MP” ustala się intensywność zabudowy na działce budowlanej:

- 1) minimalną – 0,01;
- 2) maksymalną – 1,2.

14. Na terenach kategorii „MP” powierzchnia biologicznie czynna nie może zajmować mniej niż 25% powierzchni działki budowlanej; jeżeli ten parametr nie został dotrzymany przed wejściem w życie planu miejscowego, dopuszcza się zmniejszenie powierzchni biologicznie czynnej na danej działce budowlanej nie więcej niż o 10% w stosunku do stanu w dniu wejścia w życie planu miejscowego.

§ 16. 1. Teren kategorii „U”, położony w obrębie geodezyjnym Rzeczycy oznaczony symbolem „RZ.3.U” przeznaczona się dla **budynków użyteczności publicznej**, o których mowa w § 3 pkt 6 rozporządzenia Ministra Infrastruktury z dnia 12 kwietnia 2002 r. w sprawie warunków technicznych, jakim powinny odpowiadać budynki i ich usytuowanie (tj. Dz. U. z 2019 r. poz. 1065, zm. z 2020 r. poz. 1608).

2. W uzupełnieniu przeznaczenia, o którym mowa w ust. 1, dopuszcza się:

- 1) zieleni;
- 2) obiekty i urządzenia sportowo-rekreacyjne;

3) miejsca do parkowania w formie:

- a) garaży otwartych i zamkniętych, pod warunkiem, że będą częścią budynku nie będącego tymczasowym obiektem budowlanym, w którym na przechowywanie pojazdów samochodowych przeznaczono nie więcej niż 50% kubatury,
- b) wolnostojących garaży otwartych lub zamkniętych,
- c) parkingów terenowych.

3. Na terenie oznaczonym symbolem „RZ.3.U” użytkowanie, o którym mowa w ust. 2 pkt 3 nie może zająć więcej niż 30% powierzchni działki budowlanej.

4. Na terenie oznaczonym symbolem „RZ.3.U” ustala się gabaryty budynków o przeznaczeniu, o którym mowa w ust. 1 i ust. 2 pkt 2, poprzez określenie następujących ich parametrów:

- 1) maksymalna powierzchnia zabudowy budynku - 600 m²;
- 2) maksymalna wysokość budynku - 12 m;
- 3) dach budynku - dach typu 38°-45° lub typu do 30°, z zastrzeżeniem ustaleń §5 ust. 11.

5. Na terenie oznaczonym symbolem „RZ.3.U” powierzchnia zabudowy nie może przekraczać 60% powierzchni działki.

6. Na terenie oznaczonym symbolem „RZ.3.U” ustala się intensywność zabudowy na działce budowlanej:

- 1) minimalną – 0,01;
- 2) maksymalną – 1,2.

7. Na terenie oznaczonym symbolem „RZ.3.U” powierzchnia biologicznie czynna nie może zajmować mniej niż 25% powierzchni działki budowlanej.

§ 17. 1. Teren kategorii „UP”, położony w obrębie geodezyjnym Rzeczyca i oznaczony symbolem „RZ.2.UP”, przeznaczona się dla obiektów nieuciążliwych usług innych niż chronione oraz obiektów baz, składów i magazynów, w tym także służących przechowywaniu płodów rolnych.

2. Przez usługi chronione, o których mowa w poprzednim ustępie, należy rozumieć usługi lokalizowane na terenach, dla których w przepisach ochrony środowiska ustalono dopuszczalne poziomy hałasu, takie jak dla terenów zabudowy mieszkaniowej lub niższe, w tym dla szpitali, domów opieki społecznej oraz budynków związanych ze stałym lub czasowym pobytem dzieci i młodzieży.

3. W uzupełnieniu przeznaczenia, o którym mowa w ust. 1, dopuszcza się:

- 1) zieleni;
- 2) miejsca do parkowania w formie:
 - a) garaży otwartych,
 - b) garaży zamkniętych,
 - c) parkingów terenowych.

4. Na terenie oznaczonym symbolem „RZ.2.UP” użytkowanie, o którym mowa w ust. 3 pkt 2 nie może zająć więcej niż 30% powierzchni działki budowlanej.

5. Na terenie oznaczonym symbolem „RZ.2.UP” ustala się następujące gabaryty budynków o przeznaczeniu określonym w ust. 1 poprzez ustalenie następujących ich parametrów:

- 1) maksymalna powierzchnia zabudowy budynku - 600 m²;
- 2) maksymalna wysokość budynków - 12 m;
- 3) dach budynku - dach typu 38°-45°; dopuszcza się stosowanie dachu typu do 30° w budynku o powierzchni zabudowy przekraczającej 200 m², z zastrzeżeniem ustaleń § 5 ust. 11.

6. Na terenie oznaczonym symbolem „RZ.2.UP” powierzchnia zabudowy nie może przekraczać 70% powierzchni działki.

7. Na terenie oznaczonym symbolem „RZ.2.UP” ustala się intensywność zabudowy na działce budowlanej w przypadku lokalizacji budynków:

- 1) minimalną – 0,01;
- 2) maksymalną – 0,9.

8. Na terenie oznaczonym symbolem „RZ.2.UP” powierzchnia biologicznie czynna nie może zajmować mniej niż 25% powierzchni działki budowlanej.

§ 18. 1. Tereny kategorii „RR” przeznaczają się dla użytkowania rolniczego.

2. Na terenie oznaczonym symbolem „DW.4.RR” dopuszcza się zalesienie.

3. Na terenach kategorii „RR” zakazuje się lokalizacji budynków oraz, z zastrzeżeniem następnego ustępu, budowli rolniczych.

4. Na terenie oznaczonym symbolem „RZ.2.RR” wyznacza się strefę, o której mowa w § 2 ust. 1 pkt 14, w zasięgu której dopuszcza się lokalizację budowli rolniczych.

5. Na terenach kategorii „RR” dopuszcza się zadrzewienia i zakrzewienia śródpolne, w tym o funkcji wiatrochronnej.

§ 19. 1. Teren kategorii „ZLL”, położony w obrębie geodezyjnym Duża Wólka i oznaczony symbolem „DW.1.ZLL”, przeznaczają się dla gruntów leśnych.

2. Na terenie oznaczonym symbolem „DW.1.ZLL” dopuszcza się zagospodarowanie związane z gospodarką leśną, określone w przepisach o lasach, z zastrzeżeniem ust. 3.

3. Na terenie oznaczonym symbolem „DW.1.ZLL” zakazuje się lokalizacji budynków.

DZIAŁ III. Przepisy końcowe

§ 20. 1. Na obszarach objętych planem miejscowym tracą moc ustalenia następujących miejscowych planów zagospodarowania przestrzennego:

- 1) miejscowego planu zagospodarowania przestrzennego dla terenów górniczych „Rudna I” i „Rudna II” w granicach gminy Grębocice, przyjętego uchwałą nr XVII/68/2003 Rady Gminy Grębocice z dnia 14 listopada 2003 r., opublikowanego w Dz. Urz. Woj. Dolnośląskiego Nr 4 z dnia 9 stycznia 2004 r., poz. 99;
- 2) miejscowego planu zagospodarowania przestrzennego dla terenów górniczych „Głogów Głęboki-Przemysłowy” i „Sieroszowice I” oraz powiązanych z nimi funkcjonalnie innych obszarów w granicach administracyjnych gminy Grębocice, z wyłączeniem części obszarów leżących w granicach terenów górniczych „Rudna I” i „Rudna II”, przyjętego uchwałą nr XLVII/191/2009 Rady Gminy w Grębocicach z dnia 24 września 2009 r., opublikowanego w Dz. Urz. Woj. Dolnośląskiego z dnia 26 listopada 2009 r. Nr 203, poz. 3647, zmienionego w części tekstowej Uchwałą Nr XXX/119/2016 Rady Gminy Grębocice z dnia 23 czerwca 2016 r., opublikowaną w Dz. Urz. Woj. Dolnośląskiego z dnia 12 września 2016 r. poz. 4169;
- 3) miejscowego planu zagospodarowania przestrzennego dla obszarów położonych w obrębach: Bucze, Czerńczyce, Grębocice, Krzydłowice, Proszówek, Retków, Rzeczyca, Szymocin i Trzęsów w gminie Grębocice, przyjętego uchwałą nr LX/238/2010 Rady Gminy Grębocice z dnia 10 czerwca 2010 r., opublikowanego w Dz. Urz. Woj. Dolnośląskiego z dnia 23 lipca 2010 r. Nr 136, poz. 2098, zmienionego w części tekstowej Uchwałą Nr XXX/121/2016 Rady Gminy Grębocice z dnia 23 czerwca 2016 r., opublikowaną w Dz. Urz. Woj. Dolnośląskiego z dnia 12 września 2016 r. poz. 4170;
- 4) miejscowego planu zagospodarowania przestrzennego dla wybranych obszarów w gminie Grębocice, w tym położonych w granicach terenów górniczych, przyjętego uchwałą nr LXI/291/2014 Rady Gminy Grębocice z dnia 30 czerwca 2014 r., opublikowanego w Dz. Urz. Woj. Dolnośląskiego z 9 lipca 2014 r. poz. 3098;
- 5) miejscowego planu zagospodarowania przestrzennego dla wybranych obszarów w obrębach: Duża Wólka, Grodowiec, Grębocice, Kwielice, Obiszów, Retków i Wilczyn w gminie Grębocice, przyjętego uchwałą

nr XXXVII/164/2016 Rady Gminy Grębocice z dnia 19 grudnia 2016 r., opublikowanego w Dz. Urz. Woj. Dolnośląskiego z dnia 17 lutego 2017 r. poz. 798;


6) miejscowego planu zagospodarowania przestrzennego dla wybranych obszarów w obrębach: Bucze, Duża Wólka, Grębocice, Grodowiec, Kwielice, Obiszów, Ogorzelec, Rzeczyca, Stara Rzeka i Szymocin w gminie Grębocice, przyjętego uchwałą nr XX/161/2020 Rady Gminy Grębocice z dnia 24 marca 2020 r., opublikowanego w Dz. Urz. Woj. Dolnośląskiego dnia 12 maja 2020 r., poz. 3121.

2. Uchyła się uchwałę nr XVII/141/2019 Rady Gminy Grębocice z dnia 30 grudnia 2019 r. w sprawie uchwalenia miejscowego planu zagospodarowania przestrzennego dla wybranych obszarów w obrębach: Duża Wólka, Krzydłowice, Rzeczyca, Stara Rzeka i Wilczyn w gminie Grębocice.

3. Wykonanie uchwały powierza się Wójtowi Gminy Grębocice.

4. Uchwała obowiązuje po upływie 14 dni od dnia ogłoszenia w Dzienniku Urzędowym Województwa Dolnośląskiego.

Przewodniczący Rady Gminy Grębocice:
Tadeusz Kuzara

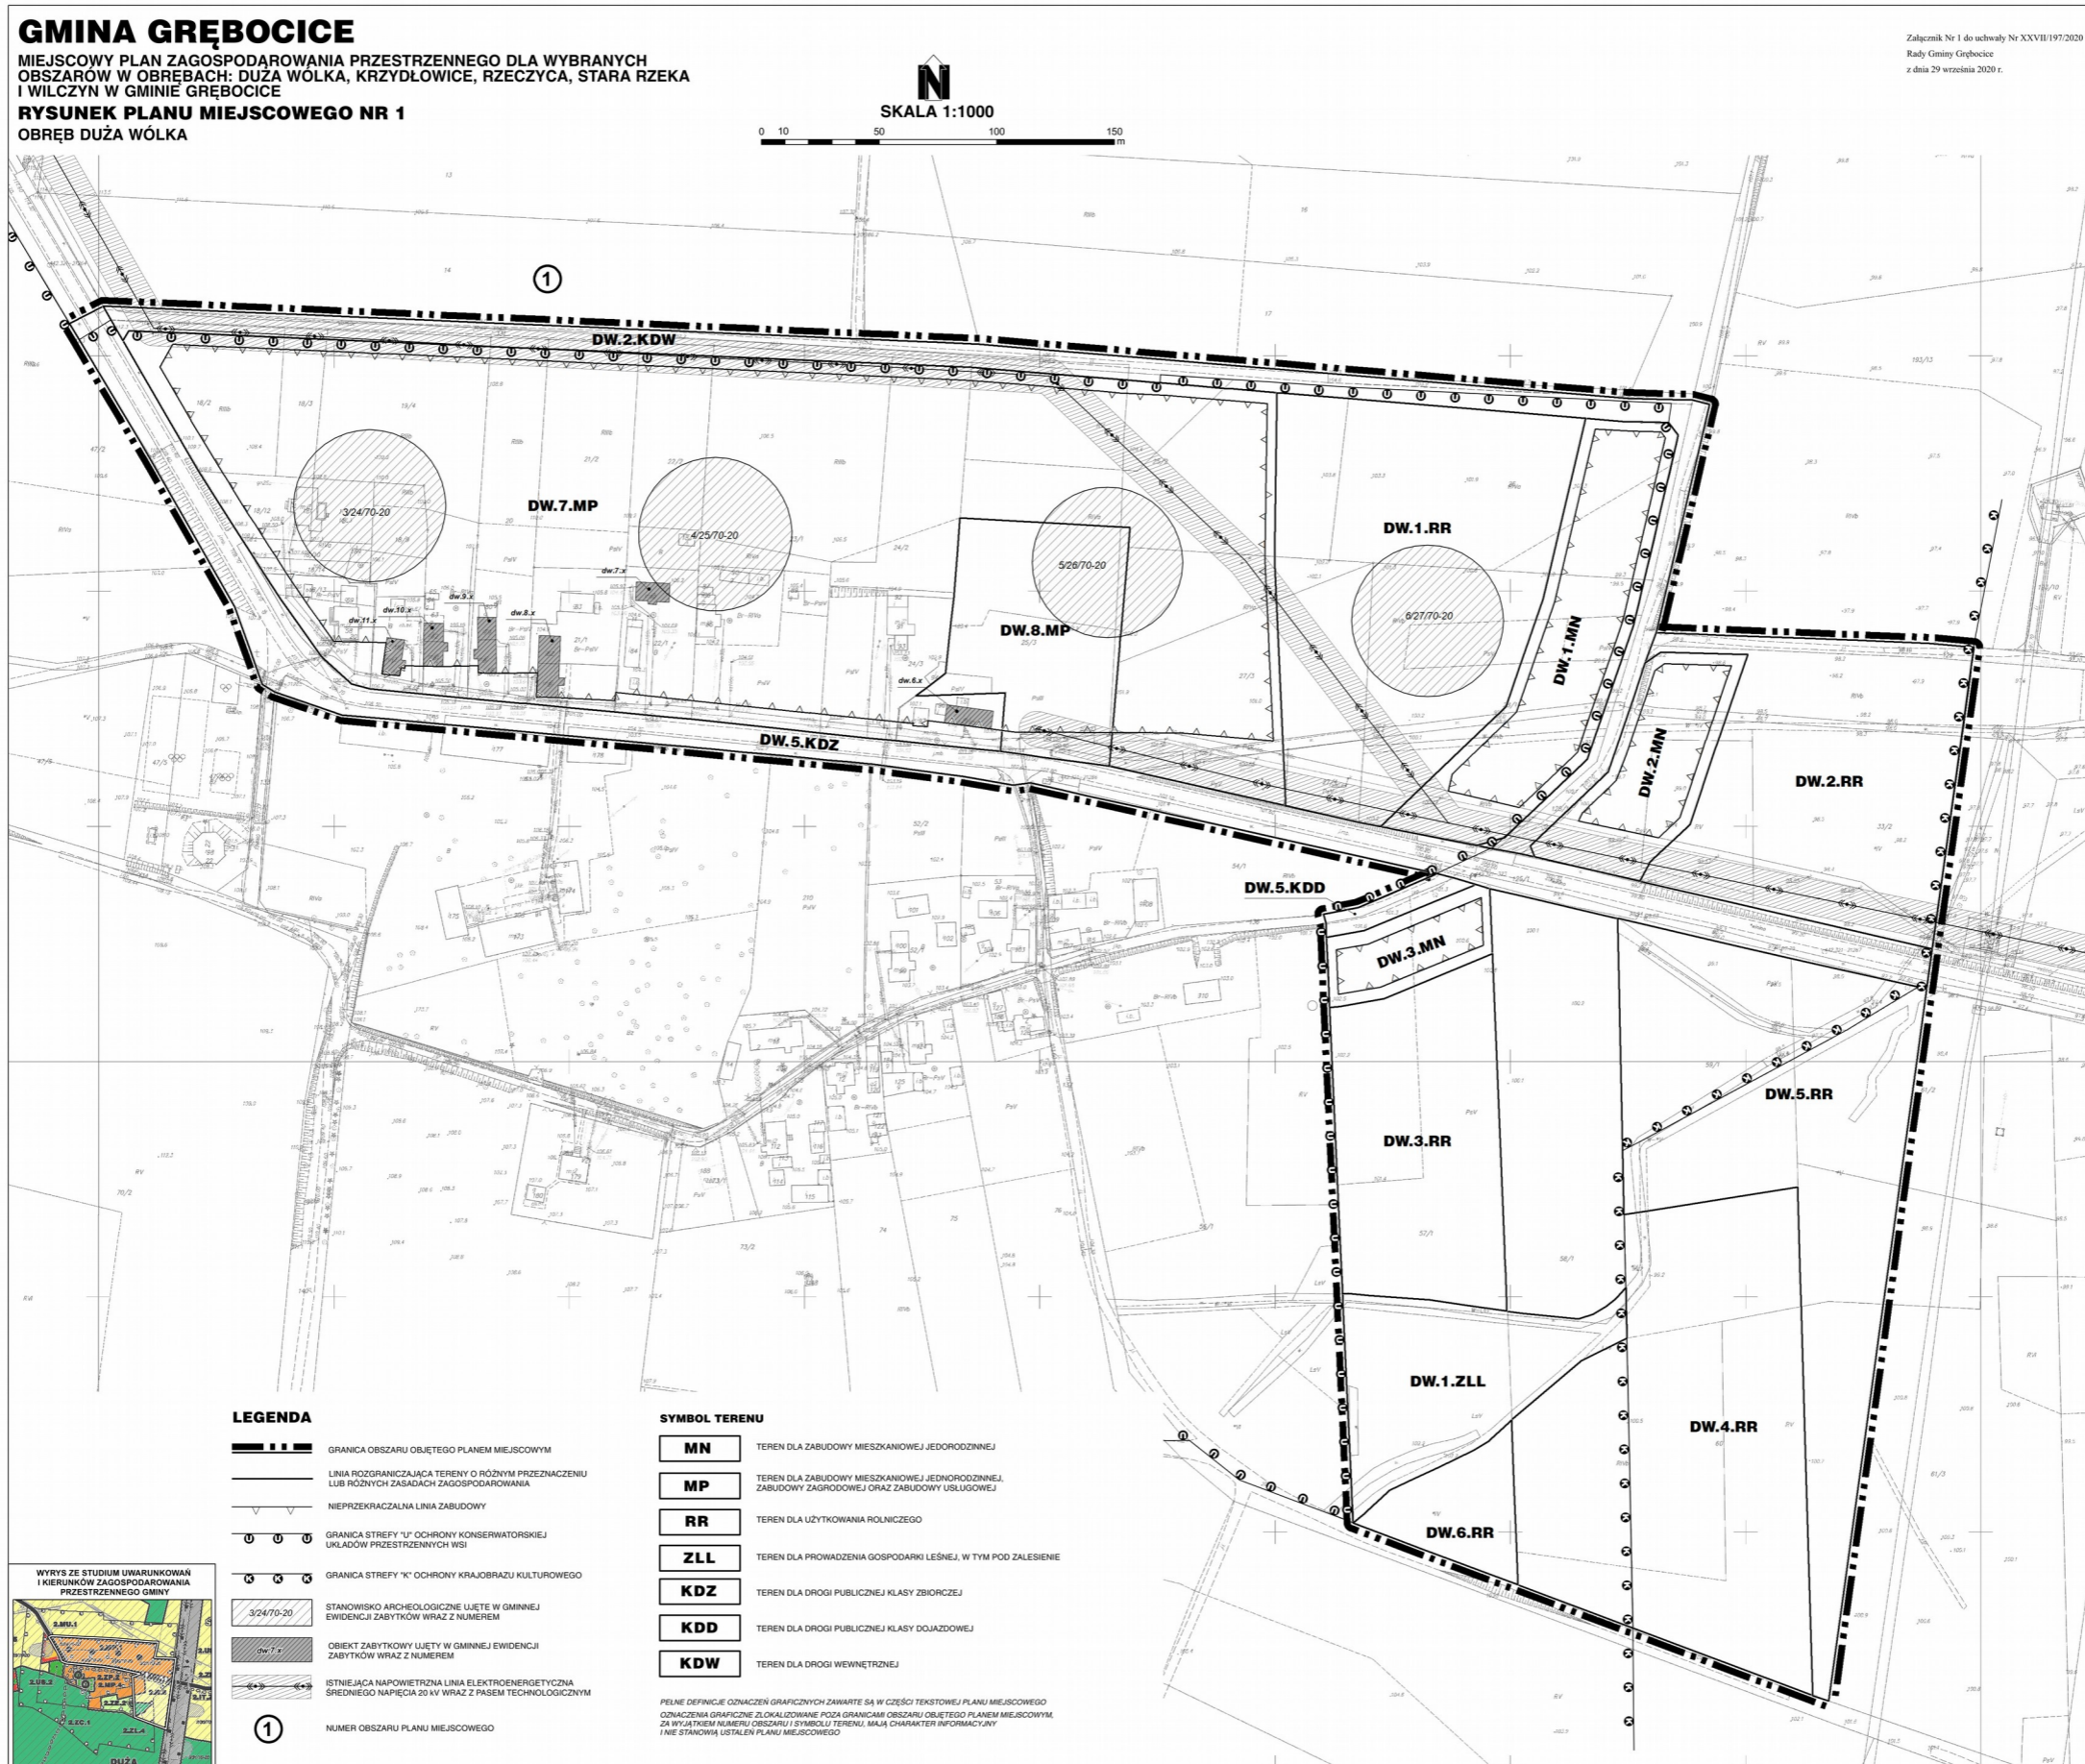

GMINA GRĘBOCICE


MIEJSCOWY PLAN ZAGOSPODAROWANIA PRZESTRZENNEGO
DLA WYBRANYCH OBSZARÓW W OBRĘBACH: DUŻA WÓLKA,
KRZYDŁOWICE, RZECZYCA, STARA RZĘKA I WILCZYN
W GMINIE GRĘBOCICE

RYSUNEK PLANU MIEJSCOWEGO NR 2 OBRĘB KRZYDŁOWICE




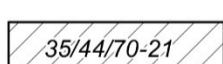
Załącznik Nr 2 do uchwały Nr XXVII/197/2020

Rady Gminy Gręboćcice

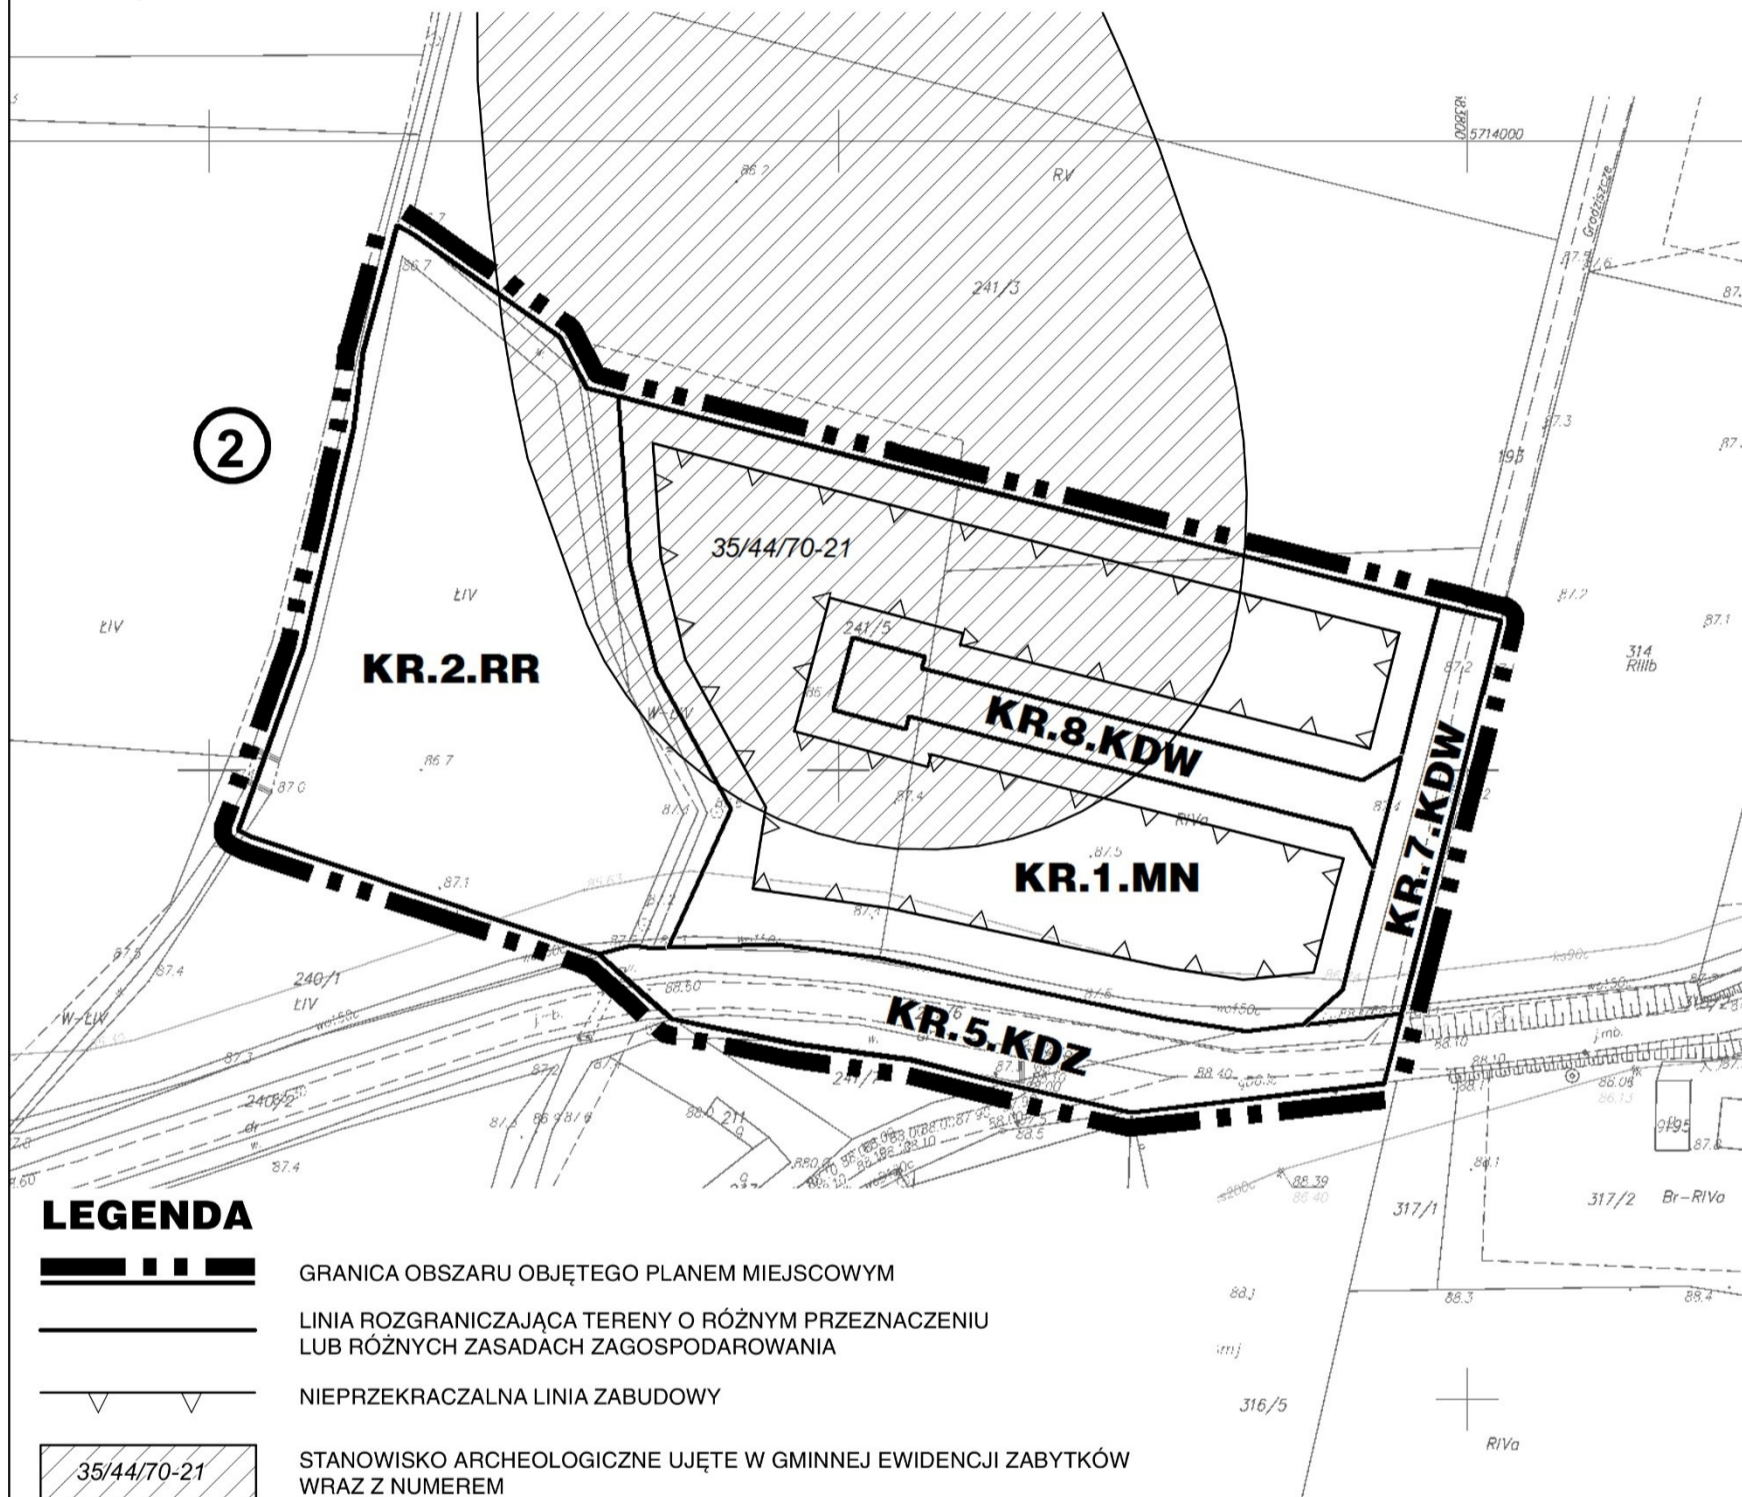z dnia 29 września 2020 r.



LEGENDA

-  GRANICA OBSZARU OBJĘTEGO PLANEM MIEJSCOWYM
-  LINIA ROZGRANICZAJĄCA TERENY O RÓŻNYM PRZEZNACZENIU LUB RÓŻNYCH ZASADACH ZAGOSPODAROWANIA
-  NIEPRZEKRACZALNA LINIA ZABUDOWY
-  STANOWISKO ARCHEOLOGICZNE UJĘTE W GMINNEJ EWIDENCJI ZABYTKÓW WRAZ Z NUMEREM


2

NUMER OBSZARU PLANU MIEJSCOWEGO

SYMBOL TERENU


- MN** TEREN DLA ZABUDOWY MIESZKANIOWEJ JEDNORODZINNEJ
- RR** TEREN DLA UŻYTKOWANIA ROLNICZEGO
- KDZ** TEREN DLA DROGI PUBLICZNEJ KLASY ZBIORCZEJ
- KDW** TEREN DLA DROGI WEWNĘTRZNEJ

PELNE DEFINICJE OZNACZEŃ GRAFICZNYCH ZAWARTE SĄ W CZĘŚCI TEKSTOWEJ PLANU MIEJSCOWEGO
OZNACZENIA GRAFICZNE ZLOKALIZOWANE POZA GRANICAMI OBSZARU OBJĘTEGO PLANEM MIEJSCOWYM,
ZA WYJĄTKIEM NUMERU OBSZARU, MAJĄ CHARAKTER INFORMACYJNY I NIE STANOWIĄ USTALEŃ PLANU MIEJSCOWEGO

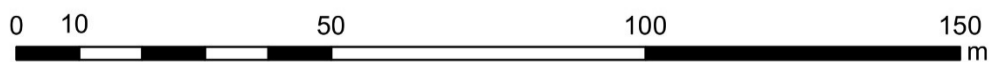

SKALA 1:1000

WYRYS ZE STUDIUM UWARUNKOWAŃ
I KIERUNKÓW ZAGOSPODAROWANIA
PRZESTRZENNEGO GMINY

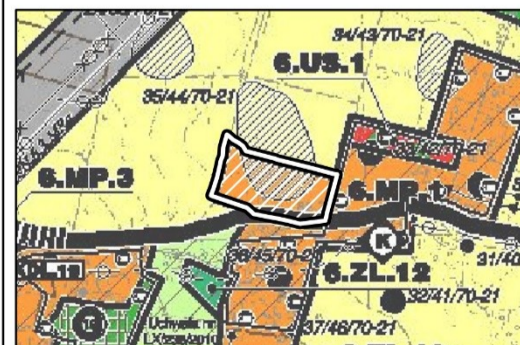

GMINA GRĘBOCICE


MIEJSCOWY PLAN ZAGOSPODAROWANIA PRZESTRZENNEGO
DLA WYBRANYCH OBSZARÓW W OBREBACH: DUŻA WÓLKA,
KRZYDŁOWICE, RZECZYCA, STARA RZĘKA I WILCZYN
W GMINIE GRĘBOCICE

RYSUNEK PLANU MIEJSCOWEGO NR 3 OBRĘB KRZYDŁOWICE





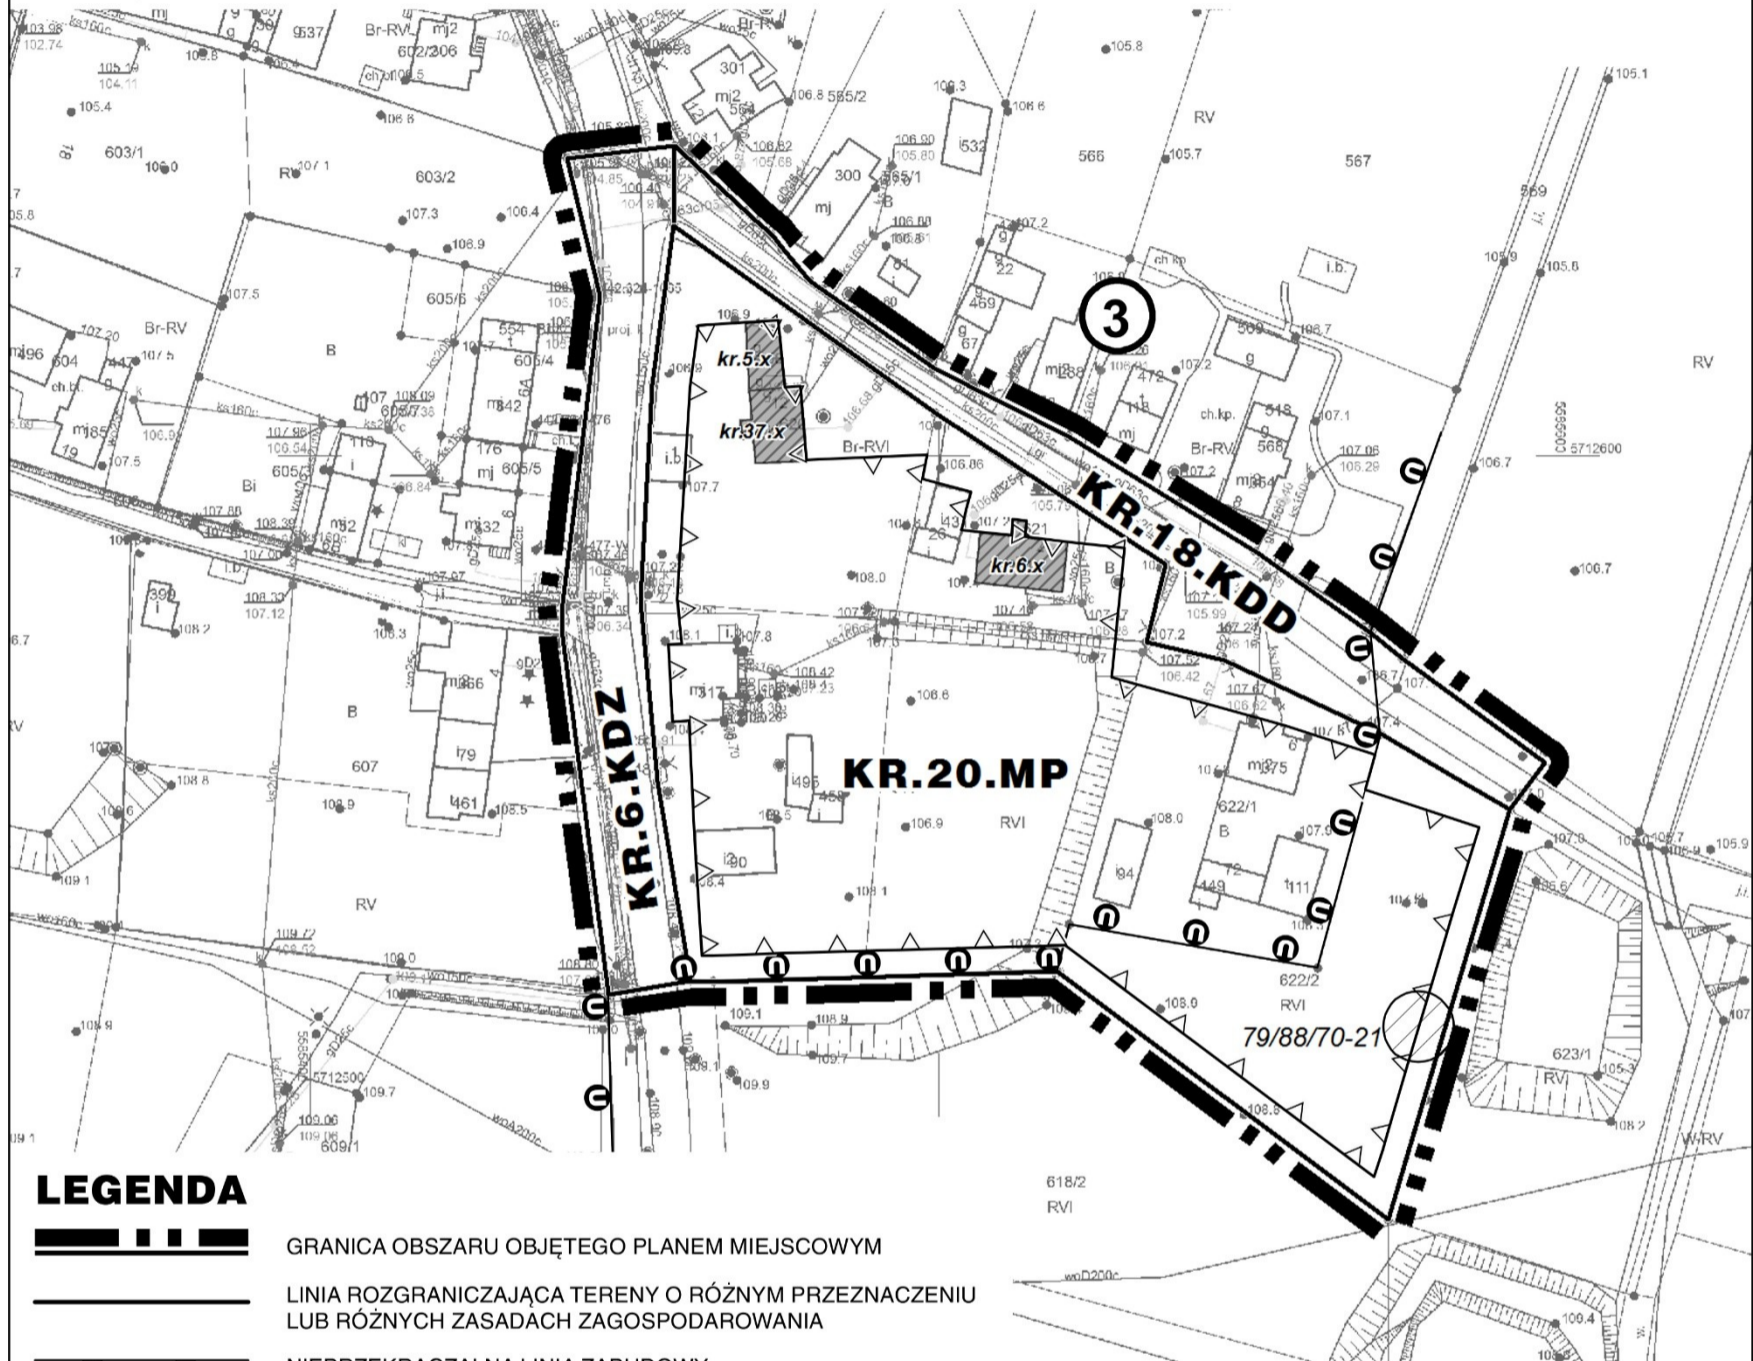


Załącznik Nr 3 do uchwały Nr XXVII/197/2020

Rady Gminy Gręboćcice




z dnia 29 września 2020 r.

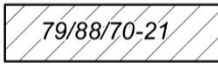

LEGENDA

-  GRANICA OBSZARU OBJĘTEGO PLANEM MIEJSCOWYM
-  LINIA ROZGRANICZAJĄCA TERENY O RÓŻNYM PRZEZNACZENIU LUB RÓŻNYCH ZASADACH ZAGOSPODAROWANIA
-  NIEPRZEKRACZALNA LINIA ZABUDOWY
-  GRANICA STREFY "U" OCHRONY KONSERWATORSKIEJ UKŁADÓW PRZESTRZENNYCH WSI
-  STANOWISKO ARCHEOLOGICZNE UJĘTE W GMINNEJ EWIDENCJI ZABYTKÓW WRAZ Z NUMEREM
79/88/70-21
-  OBIEKT ZABYTKOWY UJĘTY W GMINNEJ EWIDENCJI ZABYTKÓW WRAZ Z NUMEREM
kr.5.x
-  NUMER OBSZARU PLANU MIEJSCOWEGO

SYMBOL TERENU

-  MP TEREN DLA ZABUDOWY MIESZKANIOWEJ JEDNORODZINNEJ, ZABUDOWY ZAGRODOWEJ ORAZ ZABUDOWY USŁUGOWEJ
-  KDZ TEREN DLA DROGI PUBLICZNEJ KLASY ZBIORCZEJ
-  KDD TEREN DLA DROGI PUBLICZNEJ KLASY DOJAZDOWEJ

PELNE DEFINICJE OZNACZEŃ GRAFICZNYCH ZAWARTE SĄ W CZĘŚCI TEKSTOWEJ PLANU MIEJSCOWEGO
OZNACZENIA GRAFICZNE ZLOKALIZOWANE POZA GRANICAMI OBSZARU OBJĘTEGO PLANEM MIEJSCOWYM,
ZA WYJĄTKIEM NUMERU OBSZARU, MAJĄ CHARAKTER INFORMACYJNY I NIE STANOWIĄ USTALEN PLANU MIEJSCOWEGO



SKALA 1:1000

WYRYS ZE STUDYUM UWARUNKOWAŃ
I KIERUNKÓW ZAGOSPODAROWANIA
PRZESTRZENNEGO GMINY



GMINA GRĘBOCICE

MIEJSCOWY PLAN ZAGOSPODAROWANIA PRZESTRZENNEGO
DLA WYBRANYCH OBSZARÓW W OBRĘBACH: DUŻA WÓLKA,
KRZYDŁOWICE, RZECZYCA, STARA RZĘKA I WILCZYN
W GMINIE GRĘBOCICE


Załącznik Nr 4 do uchwały Nr XXVII/197/2020

Rady Gminy Gręboćcice






z dnia 29 września 2020 r.

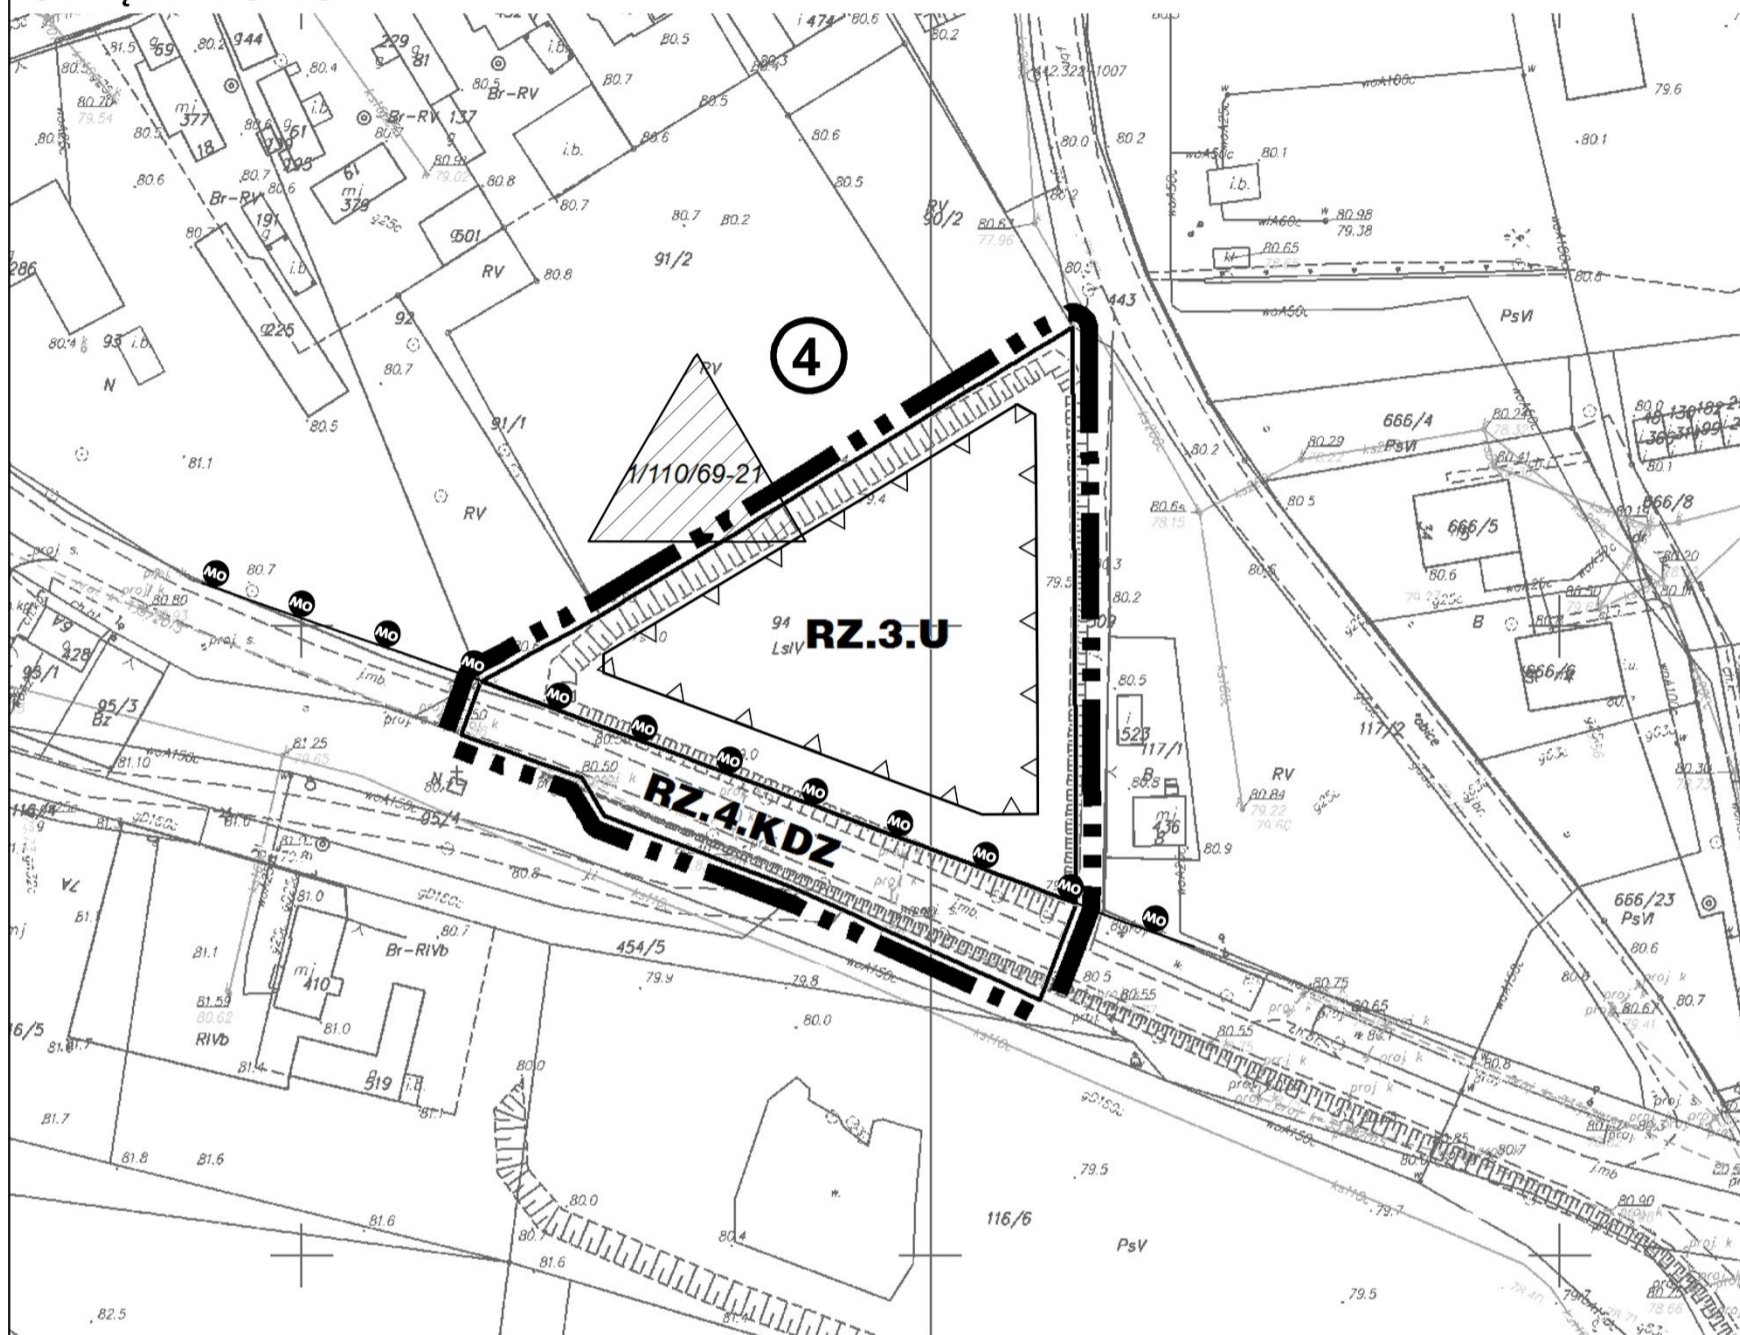RYSUNEK PLANU MIEJSCOWEGO NR 4

OBRĘB RZECZYCA



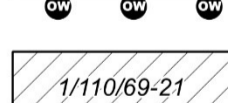

LEGENDA

-  GRANICA OBSZARU OBJĘTEGO PLANEM MIEJSCOWYM
-  LINIA ROZGRANICZAJĄCA TERENY O RÓŻNYM PRZEZNACZENIU LUB RÓŻNYCH ZASADACH ZAGOSPODAROWANIA
-  NIEPRZEKRACZALNA LINIA ZABUDOWY
-  GRANICA STREFY "OW" ARCHEOLOGICZNEJ OCHRONY KONSERWATORSKIEJ
-  STANOWISKO ARCHEOLOGICZNE UJĘTE W GMINNEJ EWIDENCJI ZABYTKÓW WRAZ Z NUMEREM

4

NUMER OBSZARU PLANU MIEJSCOWEGO

SYMBOL TERENU


-  **U** TEREN DLA BUDYNKÓW UŻYTECZNOŚCI PUBLICZNEJ
-  **KDZ** TEREN DLA DROGI PUBLICZNEJ KLASY ZBIORCZEJ

PELNE DEFINICJE OZNACZEŃ GRAFICZNYCH ZAWARTE SĄ W CZĘŚCI TEKSTOWEJ PLANU MIEJSCOWEGO
OZNACZENIA GRAFICZNE ZLOKALIZOWANE POZA GRANICAMI OBSZARU OBJĘTEGO PLANEM MIEJSCOWYM,
ZA WYJĄTKIEM NUMERU OBSZARU, MAJĄ CHARAKTER INFORMACYJNY I NIE STANOWIĄ USTALEŃ PLANU MIEJSCOWEGO



SKALA 1:1000

WYRYS ZE STUDIUM UWARUNKOWAŃ
I KIERUNKÓW ZAGOSPODAROWANIA
PRZESTRZENNEGO GMINY

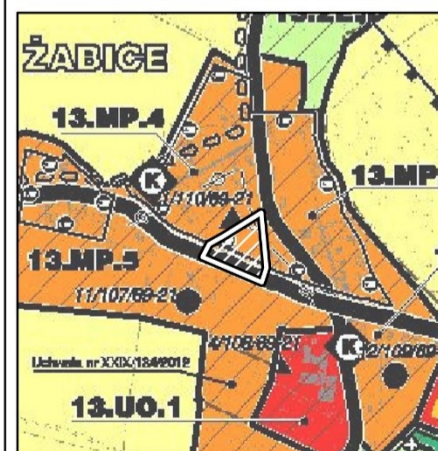


GMINA GRĘBOCICE

MIEJSCOWY PLAN ZAGOSPODAROWANIA PRZESTRZENNEGO
DLA WYBRANYCH OBSZARÓW W OBREBACH: DUŻA WÓLKA,
KRZYDŁOWICE, RZECZYCA, STARA RZĘKA I WILCZYN
W GMINIE GRĘBOCICE

RYSUNEK PLANU MIEJSCOWEGO NR 5 OBREB RZECZYCA

Załącznik Nr 5 do uchwały Nr XXVII/197/2020
Rady Gminy Gręboćcice
z dnia 29 września 2020 r.

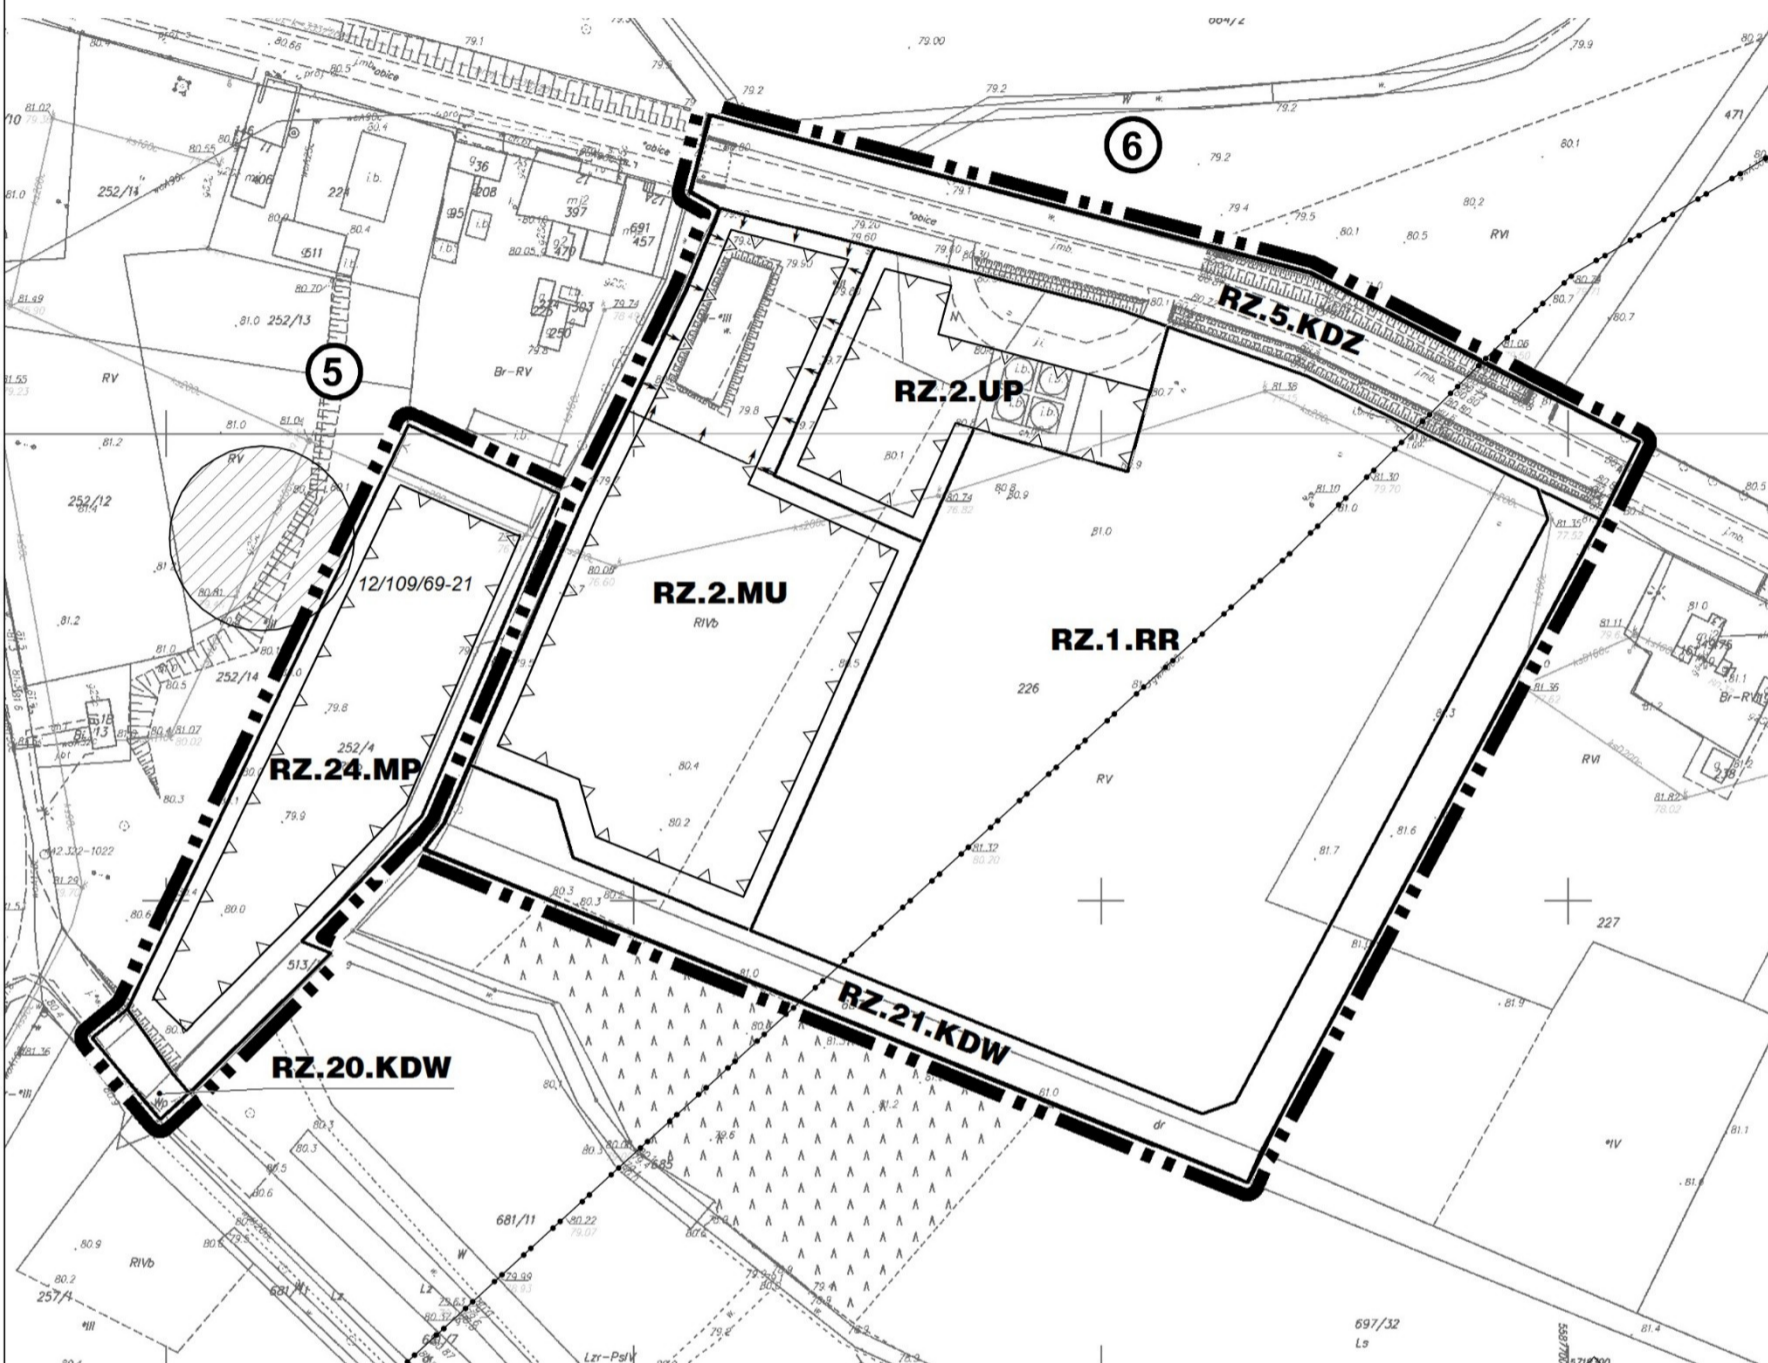

LEGENDA

- GRANICA OBSZARU OBJĘTEGO PLANEM MIEJSCOWYM
- LINIA ROZGRANICZAJĄCA TERENY O RÓŻNYM PRZEZNACZENIU LUB RÓŻNYCH ZASADACH ZAGOSPODAROWANIA
- NIEPRZEKACZALNA LINIA ZABUDOWY
- STANOWISKO ARCHEOLOGICZNE UJĘTE W GMINNEJ EWIDENCJI ZABYTKÓW WRAZ Z NUMEREM 12/109/69-21
- GRANICA STREFY LOKALIZACJI BAZ I MAGAZYNÓW
- ISTNIEJĄCY GAZOCIĄG WYSOKIEGO CIŚNIENIA O ŚREDNICY DN 300 I CIŚNIENIU 6,3 MPa
- NUMER OBSZARU PLANU MIEJSCOWEGO

SYMBOL TERENU

- MU** TEREN DLA ZABUDOWY MIESZKANIOWEJ JEDNORODZINNEJ ORAZ ZABUDOWY USŁUGOWEJ

- MP** TEREN DLA ZABUDOWY MIESZKANIOWEJ JEDNORODZINNEJ, ZABUDOWY ZAGRODOWEJ ORAZ ZABUDOWY USŁUGOWEJ
- UP** TEREN DLA OBIEKTÓW NIEUCIAŹLIWYCH USŁUG INNYCH NIŻ CHRONIONE ORAZ OBIEKTÓW BAZ, SKŁADÓW I MAGAZYNÓW
- RR** TEREN DLA UŻYTKOWANIA ROLNICZEGO
- KDZ** TEREN DLA DROGI PUBLICZNEJ KLASY ZBIORCZEJ
- KDW** TEREN DLA DROGI WEWNĘTRZNEJ

PEŁNE DEFINICJE OZNACZEŃ GRAFICZNYCH ZAWARTE SĄ W CZĘŚCI TEKSTOWEJ PLANU MIEJSCOWEGO
OZNACZENIA GRAFICZNE ZLOKALIZOWANE POZA GRANICAMI OBSZARU OBJĘTEGO PLANEM MIEJSCOWYM, ZA WYJĄTKIEM NUMERU OBSZARU I SYMBOLU TERENU MAJĄ CHARAKTER INFORMACYJNY I NIE STANOWIĄ USTALEN PLANU MIEJSCOWEGO



SKALA 1:1000

WYRYS ZE STUDIUM UWARUNKOWAŃ I KIERUNKÓW ZAGOSPODAROWANIA PRZESTRZENNEGO GMINY




GMINA GRĘBOCICE

MIJSCOWY PLAN ZAGOSPODAROWANIA PRZESTRZENNEGO DLA WYBRANYCH
 OBSZARÓW W OBREBACH: DUŻA WÓLKA, KRZYDŁOWICE, RZECZYCA,
 STARA RZEKA I WILCZYN W GMINIE GRĘBOCICE

RYSUNEK PLANU MIJSCOWEGO NR 6 OBREB RZECZYCA

Załącznik Nr 6 do uchwały Nr XXVII/197/2020
 Rady Gminy Gręboćice
 z dnia 29 września 2020 r.

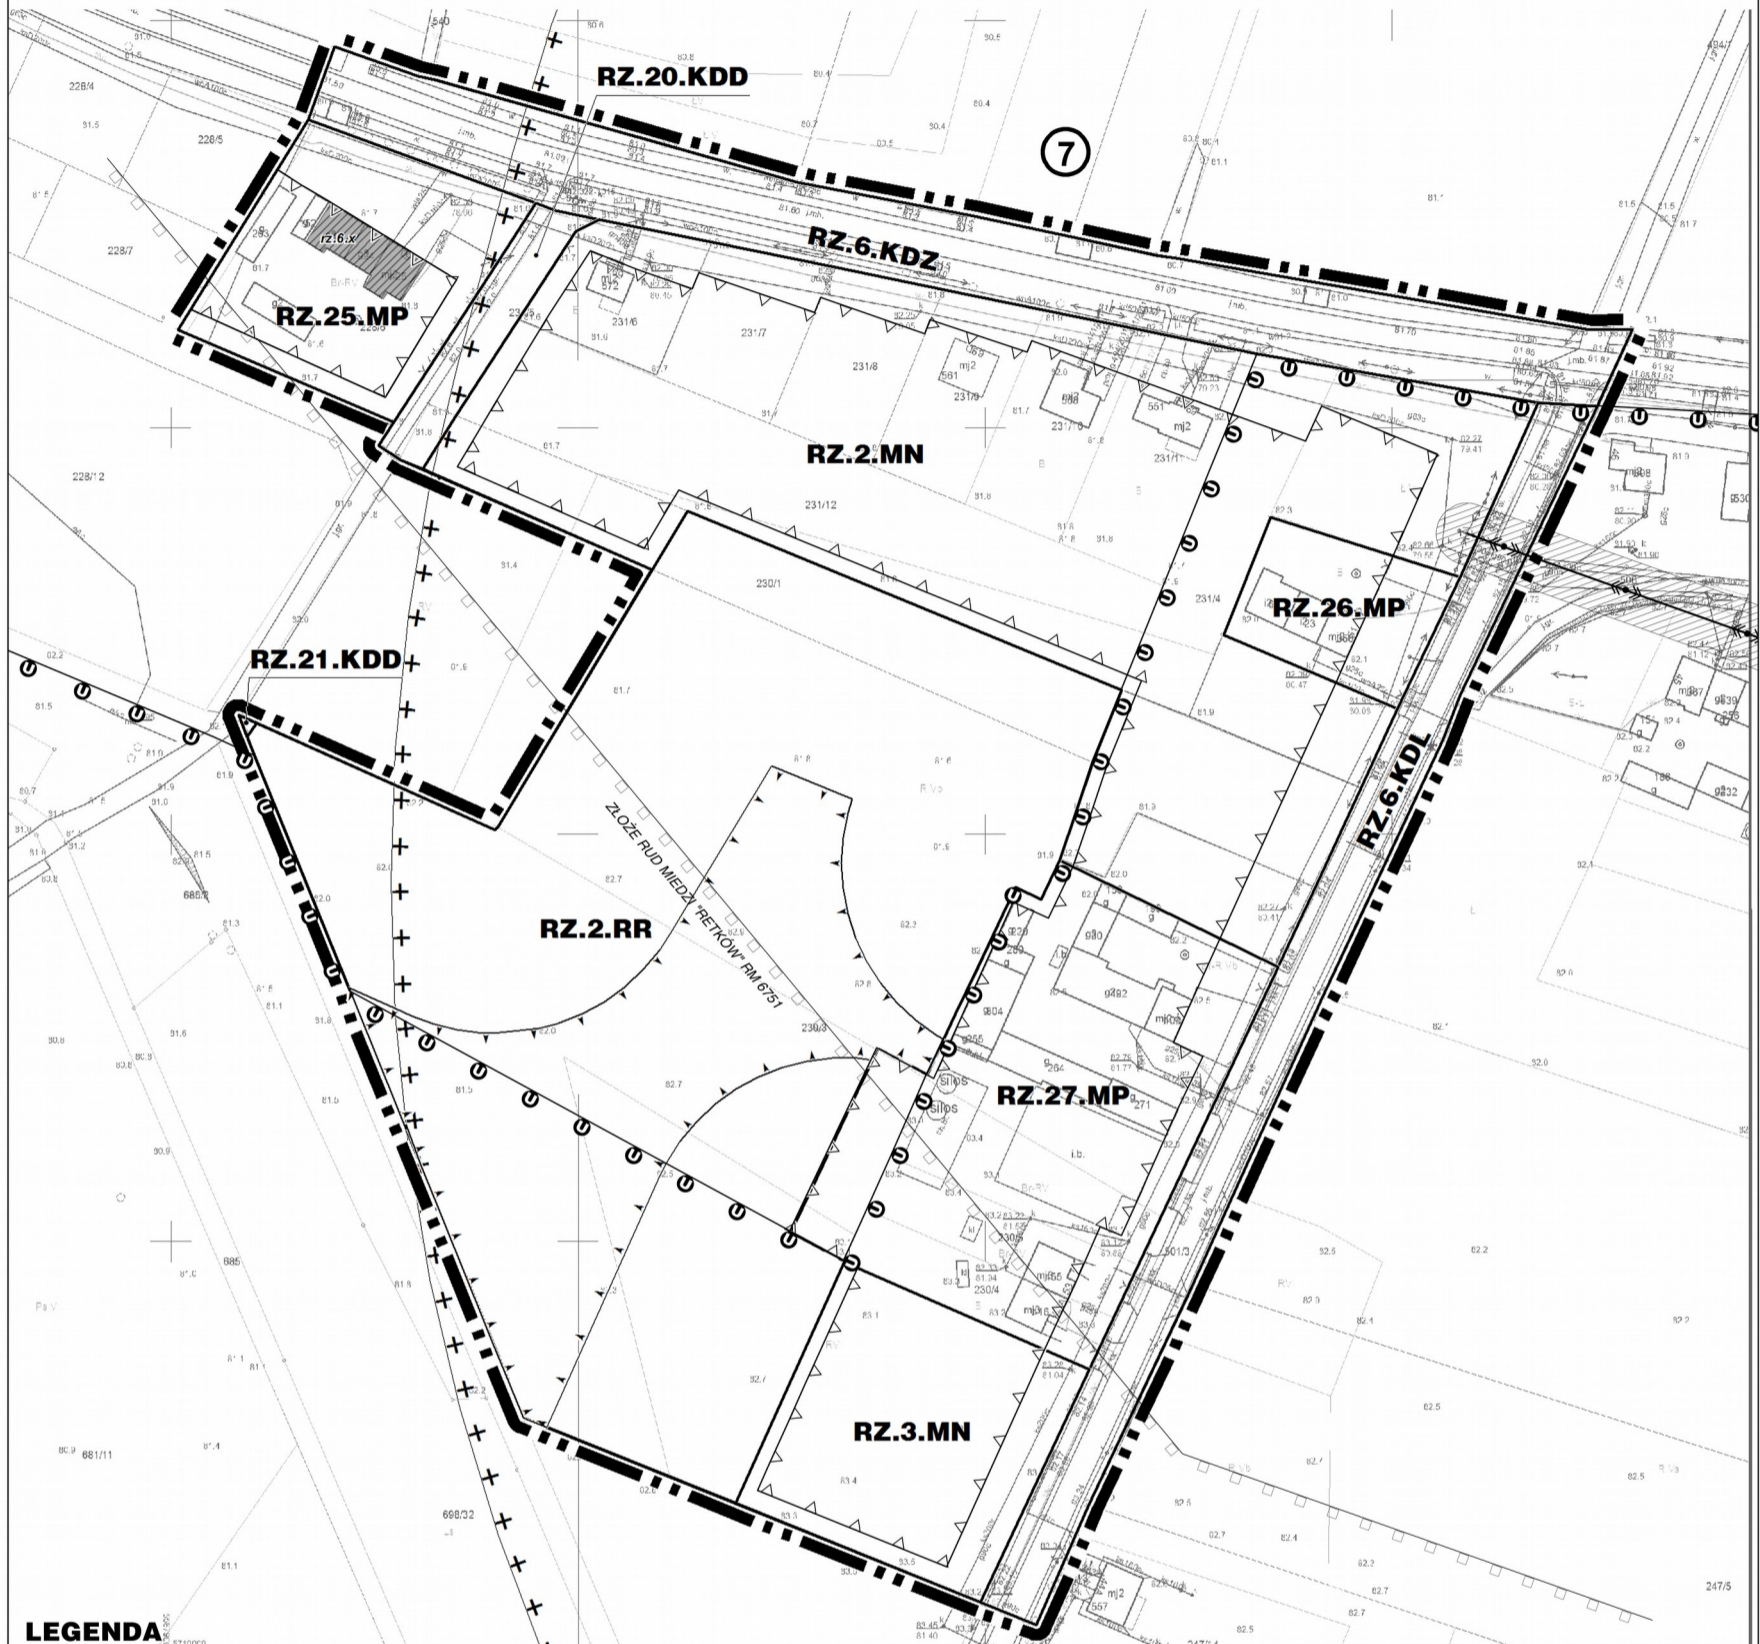

LEGENDA

- GRANICA OBSZARU OBJĘTEGO PLANEM MIJSCOWYM
- LINIA ROZGRANICZAJĄCA TERENY O RÓŻNYM PRZEZNACZENIU LUB RÓŻNYCH ZASADACH ZAGOSPODAROWANIA
- NIEPRZEKRACZALNA LINIA ZABUDOWY
- GRANICA STREFY "U" OCHRONY KONSERWATORSKIEJ UKŁADÓW PRZESTRZENNYCH WSI
- GRANICA 500 M STREFY SANITARNEJ OD CMENTARZA
- GRANICA UDOKUMENTOWANEGO ZŁOŻA RUD MIEDZI "RETKÓW" RM 6751
- GRANICA STREFY LOKALIZACJI BUDOWLI ROLNICZYCH
- OBIEKT ZABYTKOWY UJĘTY W GMINNEJ EWIDENCJI ZABYTKÓW WRAZ Z NUMEREM
- ISTNIEJĄCA NAPIOWIETRZNA LINIA ELEKTROENERGETYCZNA ŚREDNIEGO NAPIĘCIA 20 kV WRAZ Z PASEM TECHNOLOGICZNYM

PELNE DEFINICJE OZNACZEŃ GRAFICZNYCH ZAWARTE SĄ W CZĘŚCI TEKSTOWEJ PLANU MIJSCOWEGO
 OZNACZENIA GRAFICZNE ZLOKALIZOWANE POZA GRANICAMI OBSZARU OBJĘTEGO PLANEM MIJSCOWYM,
 ZA WYJĄTKIEM NUMERU OBSZARU I SYMBOLU TERENU, MAJĄ CHARAKTER INFORMACYJNY
 I NIE STANOWIĄ USTALEN PLANU MIJSCOWEGO



7

NUMER OBSZARU PLANU MIJSCOWEGO

SYMBOL TERENU


MN	TEREN DLA ZABUDOWY MIESZKANIOWEJ JEDORODZINNEJ
MP	TEREN DLA ZABUDOWY MIESZKANIOWEJ JEDORODZINNEJ, ZABUDOWY ZAGRODOWEJ ORAZ ZABUDOWY USŁUGOWEJ
RR	TEREN DLA UŻYTKOWANIA ROLNICZEGO
KDZ	TEREN DLA DROGI PUBLICZNEJ KLASY ZBIORCZEJ
KDL	TEREN DLA DROGI PUBLICZNEJ KLASY LOKALNEJ
KDD	TEREN DLA DROGI PUBLICZNEJ KLASY DOJAZDOWEJ




SKALA 1:1000

WYRYS ZE STUDIUM UWARUNKOWAŃ
 I KIERUNKÓW ZAGOSPODAROWANIA
 PRZESTRZENNEGO GMINY



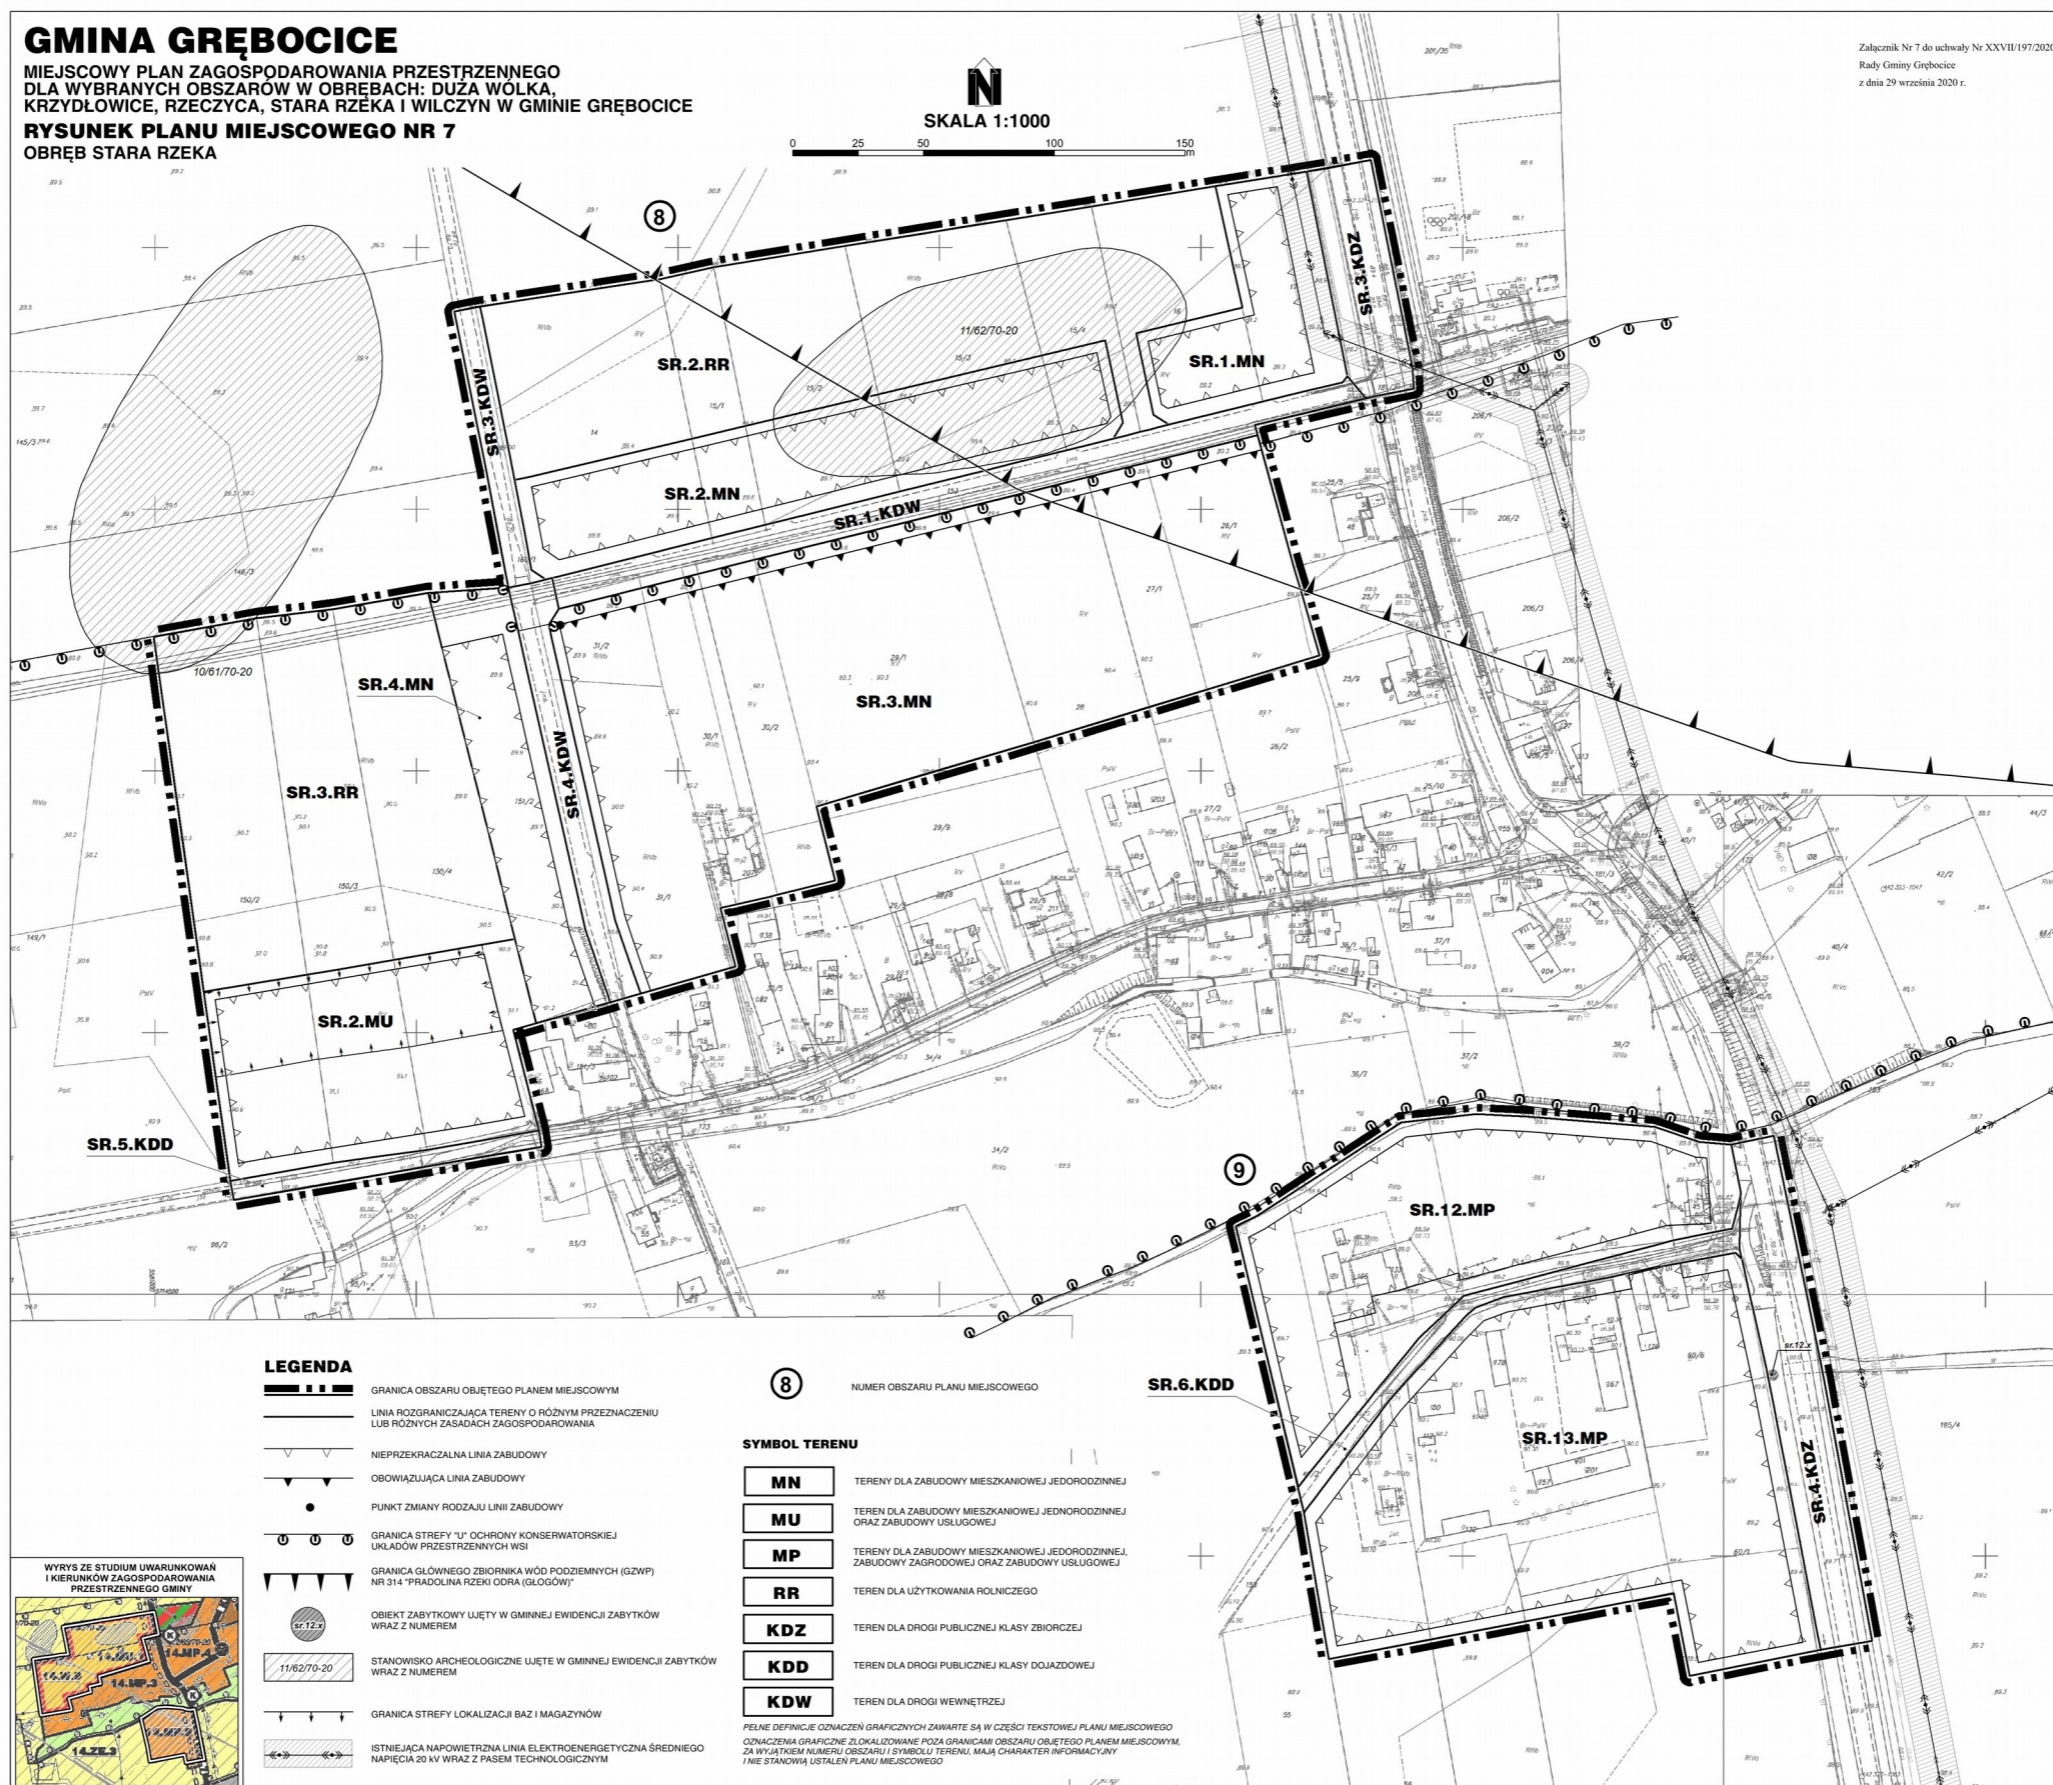

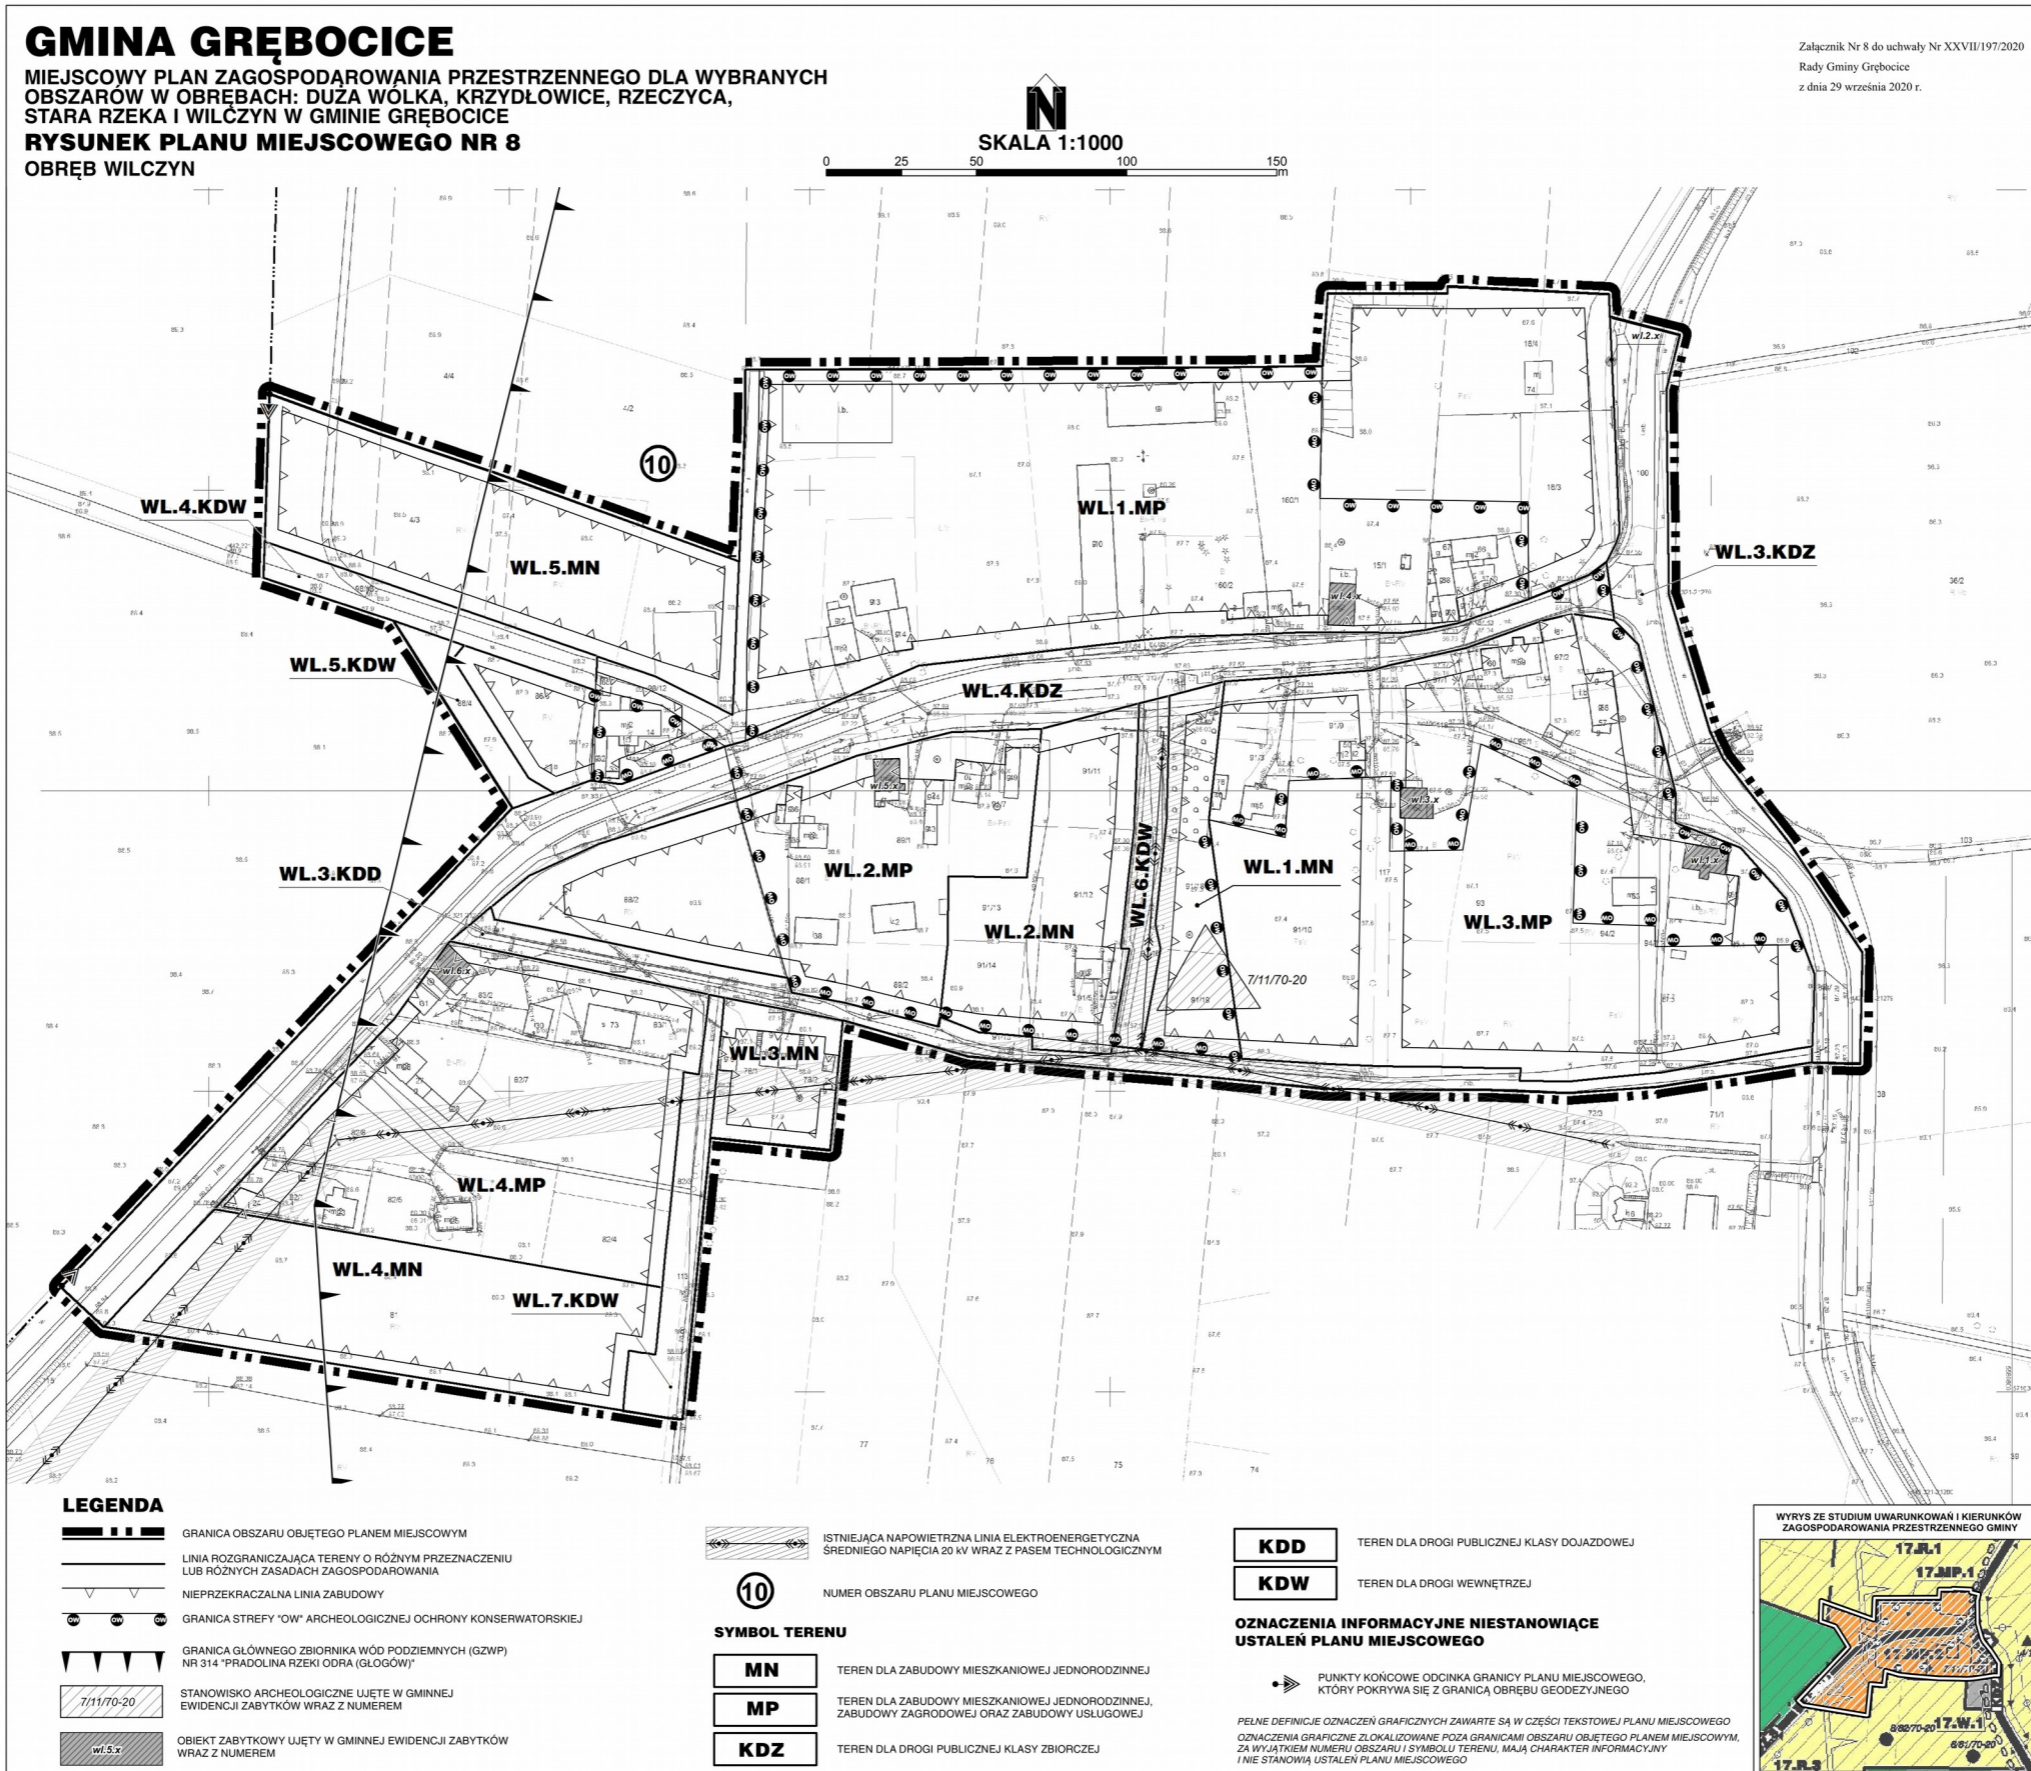

Załącznik nr 9 do uchwały nr XXVII/197/2020
Rady Gminy Grębobocice
z dnia 29 września 2020 r.

Rozstrzygnięcie o sposobie rozpatrzenia uwag

Stosownie do art. 20 ust. 1 ustawy z dnia 27 marca 2003 r. o planowaniu i zagospodarowaniu przestrzennym (tj. Dz. U. z 2020 r. poz. 293 z późn. zm.) Rada Gminy Grębobocice rozstrzyga, co następuje:

§ 1. 1. W wyniku pierwszego wyłożenia do publicznego wglądu projektu miejscowego planu zagospodarowania przestrzennego dla wybranych obszarów w obrębach: Duża Wólka, Krzydłowice, Rzeczyca, Stara Rzeka i Wilczyn w gminie Grębobocice, wniesiono dwie uwagi.

2. W wyniku ponownego wyłożenia do publicznego wglądu projektu miejscowego planu zagospodarowania przestrzennego dla wybranych obszarów w obrębach: Duża Wólka, Krzydłowice, Rzeczyca, Stara Rzeka i Wilczyn w gminie Grębobocice, wniesiono jedną uwagę.

§ 2. 1. Rada Gminy Grębobocice, po uprzednim rozpatrzeniu złożonych uwag, o których mowa w § 1, biorąc pod uwagę stanowisko Wójta Gminy Grębobocice wyrażone w Zarządzeniu Nr 216.2019 z dnia 10.12.2019 r. i Zarządzeniu Nr 149.2020 z dnia 22.09.2020 r. oraz przedłożoną Radzie Gminy listę nieuwzględnionych uwag, rozstrzyga o sposobie ich rozpatrzenia:

- 1) nie uwzględnia się uwagi złożonej dnia 24.10.2019 r., dotyczącej powiększenia zasięgu uchwały o przystąpieniu do sporządzania zmiany planu o działkę nr 68 w obrębie geodezyjnym Obiszów i dokonania zmiany przeznaczenie tej działki;
- 2) nie uwzględnia się uwagi złożonej dnia 2.12.2019 r., dotyczącej zmiany przeznaczenia części działki nr 226 w obrębie geodezyjnym Rzeczyca, oznaczonej w projekcie planu symbolem „RZ.1.RR” i przeznaczonej dla użytkowania rolniczego;
- 3) nie uwzględnia się uwagi złożonej dnia 01.09.2020 r., dotyczącej powiększenia zasięgu terenu wyznaczonego obrębie Duża Wólka, oznaczonego w projekcie planu symbolem „DW.3.MN” i przeznaczonego pod zabudowę mieszkaniową jednorodzinną.

2. Poniżej przedstawia się wyjaśnienia dotyczące sposobu rozpatrzenia nieuwzględnionych uwag.

- 1) Pierwsza ze złożonych uwag wpłynęła do Urzędu Gminy dnia 24 października 2019 r. i dotyczyła działki nr 68 w obrębie geodezyjnym Obiszów, położonej poza granicami obszarów objętych procedowanym projektem planu. Autorzy uwagi wnoszą o rozszerzenie zasięgu przestrzennego obecnie opracowywanego projektu planu i dokonanie zmiany przeznaczenia działki nr 68 w obowiązującym planie, z użytkowania rolniczego na zabudowę mieszkaniową.

Uwzględnienie uwagi wiązałoby się z koniecznością zmiany uchwały inicjującej prace nad projektem planu, którą podjęto 26 września 2017 r. i dodanie do obecnych 10 obszarów objętych projektem planu (o łącznej powierzchni około 62 ha), kolejnego terenu o powierzchni około 0,25 ha. Z uwagi na racjonalne prowadzenie procedury planistycznej Rada Gminy Grębobocice odrzuca niniejszą uwagę, jednocześnie informując, że pismo zostało rozpatrzone jako wniosek przy sporządzaniu odrębnej procedury planistycznej. Rada Gminy Grębobocice zainicjowała już procedurę zmierzającą do uwzględnienia wniosku poprzez podjęcie Uchwały Nr XX/162/2020 z dnia 24 marca 2020 r. w sprawie przystąpienia do sporządzenia miejscowego planu zagospodarowania przestrzennego dla wybranych obszarów w obrębach: Rzeczyca, Retków i Obiszów w gminie Grębobocice.

- 2) Druga ze złożonych uwag do projektu planu, dotyczyła zmiany przeznaczenia (dla zabudowy mieszkaniowej) części działki nr 226 w obrębie geodezyjnym Rzeczyca, oznaczonej w projekcie planu symbolem „RZ.1.RR”. Obszar ten zarówno w planie obowiązującym, jak i projekcie planu został przeznaczony – zgodnie ze stanem faktycznym – dla użytkowania rolniczego. Za utrzymaniem takiego sposobu użytkowania przemawia przede wszystkim fakt występujących na tym terenie ograniczeń w zabudowie i zagospodarowaniu terenów wynikających z przebiegu istniejącego gazociągu wysokiego ciśnienia o średnicy DN 300 i ciśnieniu 6,3 MPa. Dla tego gazociągu obowiązuje strefa kontrolowana, której szerokość wynika z załącznika nr 2 tabela nr 1 *Rozporządzenia Ministra Gospodarki z dnia 26 kwietnia 2013 r.*

w sprawie warunków technicznych, jakim powinny odpowiadać sieci gazowe i ich usytuowanie (Dz. U. z 2013 r. poz. 640) i wynosi od 2 m do 35 m od osi gazociągu w zależności od rodzaju obiektu terenowego. Dla wnioskowanej zabudowy mieszkaniowej strefa ta wynosi 40 m, po 20 m od osi gazociągu w obydwu kierunkach.

Należy także pokreślić, że część działki będącej przedmiotem uwagi została przeznaczona w projekcie planu, jak i w planie obowiązującym dla zabudowy, w tym mieszkaniowej. Na terenie oznaczonym w projekcie planu symbolem „RZ.2.MU” dopuszczono zarówno zabudowę mieszkaniową (co wynikało już z ustaleń planu obowiązującego), jak i obiekty usług, zaś na terenie „RZ.2.UP” dopuszczono – zgodnie z wolą właściciela wyrażoną we wniosku o sporządzenie projektu planu z 2015 r. – między innymi: obiekty baz, składów i magazynów, w tym także służących przechowywaniu płodów rolnych. Warto podkreślić, że tereny przeznaczone w obowiązującym planie z 2010 r. dla zabudowy mieszkaniowej nie zostały dotychczas zabudowane.

Reasumując, uwzględnienie uwagi i wyznaczenie nowego terenu dla zabudowy mieszkaniowej wiązałoby się z koniecznością powtórzenia części z przeprowadzonej już procedury sporządzania projektu planu. Z punktu widzenia potrzeb mieszkańców oczekujących na uchwalenie tego projektu planu, odsunięcie o kilka miesięcy momentu wejścia w życie planu wydaje się wysoce niepożądane i z tego też względu nie uwzględnia się złożonej uwagi dotyczącej wyznaczenia nowego terenu dla zabudowy mieszkaniowej w granicach działki nr 226 w obrębie Rzeczyca.

- 3) Trzecia ze złożonych uwag do projektu planu, dotyczyła powiększenia zasięgu terenu wyznaczonego w obrębie Duża Wólka, oznaczonego w projekcie planu miejscowego symbolem „DW.3.MN” i przeznaczonego pod zabudowę mieszkaniową jednorodzinną. Teren ten, o powierzchni około 22 arów, został wydzielony z działki nr 57/1 pozostającej obecnie w użytkowaniu rolniczym, w taki sposób, aby zapewnić przyszłym działkom budowlanym nie tylko dostęp do drogi publicznej, ale także możliwość wyposażenia w niezbędną infrastrukturę techniczną. Należy podkreślić, że sporządzając projekt planu miejscowego, również na innych obszarach, przyjęto zasadę etapowego przekształcania dotychczasowych terenów rolniczych na inne funkcje, w tym dla zabudowy mieszkaniowej. W projekcie planu wskazano pod zabudowę mieszkaniową tereny na obszarach o wykształconej strukturze funkcjonalno-przestrzennej, stanowiące uzupełnienie istniejącej zabudowy poszczególnych wsi, jak i – w znacznie mniejszym zakresie – tereny położone w ich bezpośrednim sąsiedztwie, z możliwie najlepszym dostępem do sieci komunikacyjnej oraz infrastruktury technicznej. Z tego też względu dla nowej zabudowy mieszkaniowej w projekcie planu wyznaczono tylko fragmenty rozległych działek rolnych. W momencie ich zagospodarowania będzie można rozpatrzyć zasadność przekształcania kolejnych terenów. Takie rozwiązanie uwzględnia wymagania ładu przestrzennego oraz efektywnego gospodarowania przestrzenią, jak i jest wynikiem ważenia interesu publicznego, związanego między innymi z wydatkami na uzbrojenie nowych terenów, z interesem prywatnym właścicieli poszczególnych działek wnioskujących o zmianę przeznaczenia dotychczasowych gruntów rolniczych na cele zabudowy mieszkaniowej.

Bezzasadne jest zatem powiększanie terenów przeznaczonych dla zabudowy mieszkaniowej, o co wnosi Autor uwagi, w momencie, gdy są jeszcze niezabudowane rezerwy terenów mieszkaniowych, w tym wyznaczone w projekcie planu na przedmiotowej działce nr 57/1 w obrębie Duża Wólka. Ponadto uwzględnienie uwagi i powiększenie terenu dla zabudowy mieszkaniowej wiązałoby się z koniecznością powtórzenia części z przeprowadzonej już procedury sporządzania projektu planu. Z punktu widzenia potrzeb mieszkańców oczekujących na uchwalenie tego projektu planu, odsunięcie o kilka miesięcy momentu wejścia w życie planu wydaje się wysoce niepożądane i z tego też względu nie uwzględnia się złożonej uwagi.

Załącznik nr 10 do uchwały nr XXVII/197/2020
Rady Gminy Grębobice
z dnia 29 września 2020 r.

Rozstrzygnięcie o sposobie realizacji, zapisanych w planie miejscowym, inwestycji z zakresu infrastruktury technicznej, które należą do zadań własnych gminy, oraz zasadach ich finansowania, zgodnie z przepisami o finansach publicznych.

Na podstawie art. 18 ust. 2 pkt 5 ustawy z dnia 8 marca 1990 r. o samorządzie gminnym (tj. Dz. U. z 2020 r. poz. 713) oraz art. 20 ust. 1 ustawy z dnia 27 marca 2003 r. o planowaniu i zagospodarowaniu przestrzennym (tj. Dz. U. z 2020 r. poz. 293, poz. 1086, poz. 471), i art. 216 ust. 2 pkt 1 ustawy z dnia 27 sierpnia 2009 r. o finansach publicznych (tj. Dz. U. z 2019 r. poz. 869, z 2018 r. poz. 2245, z 2020 r. poz. 284, poz. 374, poz. 568, poz. 695 i poz. 1175), Rada Gminy Grębobice rozstrzyga, co następuje:

§ 1. 1. Inwestycje z zakresu infrastruktury technicznej służące zaspokajaniu zbiorowych potrzeb mieszkańców stanowią, zgodnie z art. 7 ust. 1 ustawy z dnia 8 marca 1990 r. o samorządzie gminnym zadania własne gminy.

2. Realizacja inwestycji będzie przebiegać zgodnie z obowiązującymi przepisami, w tym m.in. z prawem budowlanym, o zamówieniach publicznych, o samorządzie gminnym, gospodarce komunalnej i o ochronie środowiska.

3. Rzeczywisty koszt inwestycji zostanie określony w wyniku zamówień realizowanych w trybie ustawy Prawo o zamówieniach publicznych.

§ 2. Realizacja i finansowanie inwestycji w zakresie infrastruktury technicznej nie wyszczególnionych w §1 będzie przedmiotem umowy zainteresowanych stron.

§ 3. 1. Zadania w zakresie budowy dróg, należących do inwestycji, o których mowa w § 1, finansowane będą przez budżet gminy lub na podstawie porozumień z innymi podmiotami.

2. Zadania w zakresie budowy sieci wodociągowej i kanalizacyjnej oraz innych związanych z tymi sieciami przedsięwzięć należących do inwestycji, o których mowa ustawie z dnia 7 czerwca 2001 r. o zbiorowym zaopatrzeniu w wodę i zbiorowym odprowadzeniu ścieków (tj. Dz. U. z 2019 r. poz. 1437), będą finansowane ze środków budżetu gminy lub na podstawie porozumień z innymi podmiotami.

3. Zadania w zakresie budowy sieci energetycznych, w tym m.in. gazowych będą finansowane na podstawie art. 7 ustawy z dnia 10 kwietnia 1997 r. Prawo energetyczne (tj. Dz. U. z 2020 r. poz. 833, zm. poz. 843, poz. 1086 i poz. 471).

§ 4. Finansowanie inwestycji z zakresu infrastruktury technicznej, które należą do zadań własnych gminy, dopuszczonych w niniejszym planie podlega przepisom ustawy z dnia 29 sierpnia 2009 r. o finansach publicznych, przy czym wydatki gminy z budżetu gminy określa uchwała Rady Gminy Grębobice.

§ 5. Prognozowane źródła finansowania przez gminę:

- 1) dochody własne;
- 2) dotacje;
- 3) pożyczki preferencyjne;
- 4) fundusze Unii Europejskiej;
- 5) udział podmiotów gospodarczych/wpływy od innych podmiotów.