



DZIENNIK URZĘDOWY

WOJEWÓDZTWA DOLNOŚLĄSKIEGO

Wrocław, dnia 9 października 2020 r.

Poz. 5506

UCHWAŁA NR XXV.186.2020 RADY GMINY CHOJNÓW

z dnia 29 września 2020 r.

w sprawie uchwalenia zmiany miejscowego planu zagospodarowania przestrzennego wsi Krzywa i Okmiany

Na podstawie art. 18 ust. 2 pkt 5 ustawy z dnia 8 marca 1990 roku o samorządzie gminnym (t.j. Dz. U. z 2020 r. poz. 713 ze zm.), art. 20 ust. 1 ustawy z dnia 27 marca 2003 roku o planowaniu i zagospodarowaniu przestrzennym (t.j. Dz. U. z 2020 r. poz. 293 ze zm.) oraz w związku z uchwałą nr XI.96.2019 Rady Gminy Chojnów z dnia 30 sierpnia 2019 r. o przystąpieniu do sporządzenia zmiany miejscowego planu zagospodarowania przestrzennego wsi Krzywa i Okmiany, po stwierdzeniu, że ustalenia projektu zmiany planu miejscowego nie naruszają ustaleń studium uwarunkowań i kierunków zagospodarowania przestrzennego gminy Chojnów, uchwalonego uchwałą nr XXVI.157.2016 Rady Gminy Chojnów z dnia 26 sierpnia 2016 r., zmienionego uchwałą nr V.38.2019 Rady Gminy Chojnów z dnia 1 lutego 2019 r. oraz uchwałą nr XXV.182.2020 Rady Gminy Chojnów z dnia 29 września 2020 r. i uchwałą nr XXV.185.2020 Rady Gminy Chojnów z dnia 29 września 2020 r., Rada Gminy Chojnów uchwała, co następuje:

Rozdział 1. Ustalenia ogólne

§ 1. 1. Uchwała się zmianę miejscowego planu zagospodarowania przestrzennego wsi Krzywa i Okmiany, zwaną dalej planem miejscowym.

2. Przebieg granic obszaru objętego planem miejscowym określono na rysunku planu miejscowego w skali 1:2000.

§ 2. Załącznikami do niniejszej uchwały są:

- 1) rysunek planu miejscowego, o którym mowa § 1 ust. 2, stanowiący załącznik nr 1;
- 2) rozstrzygnięcie o sposobie rozpatrzenia uwag wniesionych do wyłożonego do publicznego wglądu projektu planu miejscowego, stanowiące załącznik nr 2;
- 3) rozstrzygnięcie o sposobie realizacji zapisanych w planie miejscowym inwestycji z zakresu infrastruktury technicznej, które należą do zadań własnych gminy, oraz zasadach ich finansowania, zgodnie z przepisami o finansach publicznych, stanowiące załącznik nr 3.

§ 3. Zgodnie z problematyką planu miejscowego oraz z lokalnymi uwarunkowaniami występującymi na obszarze objętym planem miejscowym, nie ustala się:

- 1) zasad ochrony dziedzictwa kulturowego i zabytków krajobrazów kulturowych, oraz dóbr kultury współczesnej;
- 2) wymagań wynikających z potrzeb kształtowania przestrzeni publicznych;

- 3) granic i sposobów zagospodarowania terenów lub obiektów podlegających ochronie, ustalonych na podstawie odrębnych przepisów, w tym terenów górniczych, a także obszarów szczególnego zagrożenia powodzią oraz obszarów osuwania się mas ziemnych, krajobrazów priorytetowych określonych w audycie krajobrazowym oraz w planie zagospodarowania przestrzennego województwa;
- 4) sposobu i terminu tymczasowego zagospodarowania, urządzania i użytkowania terenu.

§ 4. Następujące określenia stosowane w uchwale oznaczają:

- 1) aktywność gospodarcza – należy przez to rozumieć działalność produkcyjną, magazynową, składową oraz usługi, w szczególności z zakresu handlu hurtowego i detalicznego, z wykluczeniem działalności związanej ze składowaniem oraz magazynowaniem odpadów;
- 2) dach płaski - dach o nachyleniu głównych połaci dachowych pod kątem mniejszym niż 12 stopni;
- 3) nieprzekraczalna linia zabudowy – linia ograniczająca fragment terenu, na którym dopuszcza się lokalizację budynków oraz budowli naziemnych; linia ta nie dotyczy podziemnych części budynków i budowli, wiatrołapów, pochylni i schodów wejściowych do budynków, terenowych miejsc postojowych, placów manewrowych, dróg wewnętrznych a także sieci i urządzeń infrastruktury technicznej;
- 4) teren – część obszaru objętego planem miejscowym wyznaczona na rysunku planu miejscowego liniami rozgraniczającymi, oznaczona symbolem identyfikacyjnym terenu;
- 5) zielen izolacyjna – należy przez to rozumieć urządzone zespoły zieleni wysokiej i niskiej ograniczające potencjalne oddziaływanie na tereny sąsiednie inwestycji realizowanych na podstawie ustaleń planu miejscowego.

§ 5. 1. Następujące oznaczenia zawarte na rysunku planu miejscowego stanowią ustalenia planu miejscowego:

- 1) granica obszaru objętego planem miejscowym;
- 2) linia rozgraniczająca tereny o różnym przeznaczeniu;
- 3) symbol identyfikacyjny terenu;
- 4) nieprzekraczalna linia zabudowy;
- 5) granica strefy ochronnej terenu zamkniętego;
- 6) linia wymiarowa zraz z wymiarem;
- 7) część terenu 1-AG, na której obowiązuje zagospodarowanie zielenią izolacyjną;
- 8) przeznaczenie terenu:
 - a) AG – teren aktywności gospodarczej,
 - b) ZI – teren zieleni izolacyjnej,
 - c) KDL – teren drogi publicznej - klasy lokalnej,
 - d) KDD – teren drogi publicznej - klasy dojazdowej.

2. Pozostałe oznaczenia graficzne zawarte na rysunku planu miejscowego mają charakter informacyjny i nie stanowią ustaleń planu miejscowego.

3. W ramach przeznaczenia terenu, o którym mowa w ust. 1 pkt 8 lit. a dopuszcza się sytuowanie elementów zagospodarowania terenu zapewniających prawidłowe korzystanie z terenu zgodnie z jego przeznaczeniem, jak terenowe miejsca postojowe, place manewrowe, drogi wewnętrzne a także sieci i urządzeń infrastruktury technicznej.

Rozdział 2.

Ustalenia dotyczące ochrony i kształtowania ładu przestrzennego, ochrony środowiska, przyrody i krajobrazu

§ 6. 1. Potencjalne negatywne oddziaływania wynikające z realizacji planowanego zagospodarowania na terenie 1-AG nie mogą wykroczać poza granicę nieruchomości, do której inwestor posiada tytuł prawny.

2. Ustala się obowiązek zagospodarowania części terenu 1-AG zielenią izolacyjną, zgodnie z rysunkiem planu miejscowego.

3. Ustala się obowiązek zagospodarowania powierzchni biologicznie czynnych w formie zieleni.

4. Ustala się strefę ochronną terenów zamkniętych, zgodnie z rysunkiem planu miejscowego, w odległości 20 m od terenu kolejowego linii kolejowej nr 282 relacji Miłkowice - Żarów, w której obowiązują ograniczenia w użytkowaniu i zagospodarowaniu terenu, zgodnie z przepisami odrębnymi.

5. Dla napowietrznych, dystrybucyjnych linii elektroenergetycznych średniego napięcia 20 kV obowiązują następujące ustalenia:

- 1) należy uwzględnić pasy techniczne o szerokości 15 m, po 7,5 m od osi linii w obu kierunkach, w których występują ograniczenia w zabudowie i zagospodarowaniu terenu, zgodnie z przepisami odrębnymi;
- 2) dopuszcza się skablowanie linii elektroenergetycznych średniego napięcia 20 kV;
- 3) w przypadku skablowania linii elektroenergetycznych średniego napięcia 20 kV ustalenia pkt 1 tracą moc.

Rozdział 3.

Ustalenia dotyczące szczegółowych zasad i warunków scalania i podziału nieruchomości

§ 7. Ustala się następujące zasady i warunki scalania i podziału nieruchomości:

- 1) powierzchnia działki nie może być mniejsza niż 2 m²;
- 2) szerokość frontu działki nie może być mniejsza niż 1 m;
- 3) kąt położenia granicy działki w stosunku do pasa drogowego powinien zawierać się w przedziale od 45° do 135°.

Rozdział 4.

Ustalenia dotyczące zasad modernizacji, rozbudowy i budowy systemów infrastruktury technicznej

§ 8. 1. Zaopatrzenie w wodę z sieci wodociągowej z zastrzeżeniem ust. 8.

2. Odprowadzanie ścieków do sieci kanalizacyjnej z zastrzeżeniem ust. 8.

3. Odprowadzanie wód opadowych i roztopowych do rowów melioracyjnych lub w obrębie działki budowlanej, zgodnie z przepisami odrębnymi.

4. Prowadzenie zorganizowanej gospodarki odpadami, zgodnie z przepisami odrębnymi.

5. Zaopatrzenie w gaz z sieci gazowej lub z indywidualnych zbiorników gazu.

6. Zaopatrzenie w energię elektryczną z sieci elektroenergetycznej z zastrzeżeniem ust. 9.

7. Zaopatrzenie w ciepło z indywidualnych źródeł ciepła, niepowodujących przekroczeń norm emisji spalin, zgodnie z ustaleniami uchwały Sejmiku Województwa Dolnośląskiego w sprawie wprowadzenia na obszarze województwa dolnośląskiego, z wyłączeniem Gminy Wrocław i uzdrowisk, ograniczeń i zakazów w zakresie eksploatacji instalacji, w których następuje spalanie paliw, z zastrzeżeniem ust. 9.

8. W zakresie zasad zaopatrzenia w wodę oraz odprowadzania ścieków, o których mowa w ust. 1 i ust. 2 dopuszcza się realizację rozwiązań indywidualnych, zgodnie z przepisami odrębnymi.

9. W zakresie zasad zaopatrzenia w energię elektryczną oraz zaopatrzenia w ciepło, o których mowa w ust. 6 i ust. 7 dopuszcza się zaopatrzenie z odnawialnych źródeł energii o mocy nie przekraczającej 100 kW, z wykluczeniem obiektów i urządzeń wykorzystujących energię wiatru.

10. Dopuszcza się sytuowanie urządzeń oraz dystrybucyjnych sieci infrastruktury technicznej na wszystkich terenach, o ile ustalenia Rozdziału 6 nie stanowią inaczej, a lokalizacja tych urządzeń i sieci nie koliduje z istniejącymi lub projektowanymi elementami zagospodarowania terenów oraz jest zgodna z przepisami odrębnymi.

Rozdział 5.

Ustalenia dotyczące zasad modernizacji, rozbudowy i budowy systemu komunikacji

§ 9. 1. Ustala się lokalizację dróg publicznych:

- 1) klasy lokalnej, oznaczonych symbolami 3-KDL, 4-KDL;
- 2) klasy dojazdowej, oznaczonej symbolem 5-KDD.
 2. Dopuszcza się wydzielenie dróg wewnętrznych na terenie 1-AG.
 3. Szczegółowe ustalenia dotyczące dróg, o których mowa w ust. 1, 2 sformułowano w ustaleniach Rozdziału 6.
 4. Powiązanie obszaru objętego planem miejscowym z zewnętrznym układem komunikacyjnym poprzez przyległe drogi posiadające dostęp do systemu dróg publicznych.
 5. W zakresie minimalnej liczby miejsc do parkowania oraz sposobu ich realizacji ustala się:
 - 1) miejsca postojowe dla samochodów należy realizować jako terenowe miejsca postojowe w formie parkingów lub jako miejsca postojowe w budynkach;
 - 2) ustala się obowiązek realizacji miejsc postojowych dla samochodów w liczbie:
 - a) co najmniej 0,1 stanowiska postojowego na 1 miejsce pracy,
 - b) co najmniej 1 stanowisko postojowe na każde rozpoczęte 50 m² powierzchni użytkowej usług, lecz nie mniej niż 2 stanowiska postojowe;
 - 3) liczba stanowisk postojowych przeznaczonych do parkowania pojazdów zaopatrzonych w kartę parkingową nie może być mniejsza niż:
 - a) 1 stanowisko, – jeżeli liczba stanowisk wynosi 6-15,
 - b) 2 stanowiska, – jeżeli liczba stanowisk wynosi 16-40,
 - c) 3 stanowiska, – jeżeli liczba stanowisk wynosi 41-100,
 - d) 4% ogólnej liczby stanowisk, jeżeli liczba stanowisk wynosi więcej niż 100.

Rozdział 6.

Ustalenia szczegółowe dla terenów

§ 10. 1. Dla terenu oznaczonego na rysunku planu miejscowego symbolem **1-AG** ustala się przeznaczenie: teren aktywności gospodarczej.

2. Dla terenu, o którym mowa w ust. 1 obowiązują następujące ustalenia dotyczące kształtowania zabudowy:

- 1) maksymalna wysokość zabudowy:
 - a) dla budynków 40 m,
 - b) dla budowli 40 m.
- 2) forma dachu:
 - a) dachy płaskie,
 - b) dachy dwu lub wielospadowe, symetryczne o nachyleniu głównych połaci dachowych pod kątem od 12 do 45 stopni.

3. Dla terenu, o którym mowa w ust. 1 obowiązują następujące ustalenia dotyczące zagospodarowania terenu:

- 1) ustala się nieprzekraczalne linie zabudowy o przebiegu pokazanym na rysunku planu miejscowego;
- 2) ustala się następujące wskaźniki zagospodarowania terenu, dla działek budowlanych:
 - a) wskaźnik intensywności zabudowy: od 0,001 do 2,00,
 - b) minimalny udział procentowy powierzchni biologicznie czynnej: 10%,
 - c) maksymalna wielkości powierzchni zabudowy: 70%;
- 3) dopuszcza się wydzielenie dróg wewnętrznych o szerokości nie mniejszej niż 6 m.

§ 11. 1. Dla terenu oznaczonego na rysunku planu miejscowego symbolem **2-ZI** ustala się przeznaczenie: teren zieleni izolacyjnej

2. Dla terenu, o którym mowa w ust. 1 ustala się zakaz zabudowy, z wyłączeniem urządzeń oraz dystrybucyjnych sieci infrastruktury technicznej.

§ 12. 1. Dla terenów oznaczonych na rysunku planu miejscowego symbolami **3-KDL**, **4-KDL** ustala się przeznaczenie: teren drogi publicznej - klasy lokalnej.

2. Dla terenów, o których mowa w ust. 1 obowiązuje szerokość 12 m w liniach rozgraniczających.

3. Tereny, o których mowa w ust. 1 przeznaczone są dla realizacji inwestycji celu publicznego o znaczeniu lokalnym.

§ 13. 1. Dla terenu oznaczonego na rysunku planu miejscowego symbolem **5-KDD** ustala się przeznaczenie: teren drogi publicznej - klasy dojazdowej.

2. Dla terenu, o którym mowa w ust. 1 obowiązuje szerokość 10 m w liniach rozgraniczających.

3. Teren, o którym mowa w ust. 1 przeznaczony jest dla realizacji inwestycji celu publicznego o znaczeniu lokalnym.

Rozdział 7. Ustalenia końcowe


§ 14. Ustala się stawkę procentową stanowiącą podstawę do naliczenia opłaty, o której mowa w art. 36 ust. 4 ustawy z dnia 27 marca 2003r. o planowaniu i zagospodarowaniu przestrzennym wysokości 30% dla całego obszaru objętego planem miejscowym.

§ 15. Wykonanie niniejszej uchwały powierza się Wójtowi Gminy Chojnów.

§ 16. Uchwała wchodzi w życie po upływie 14 dni od daty jej publikacji w Dzienniku Urzędowym Województwa Dolnośląskiego.

Przewodniczący Rady Gminy Chojnów:
Bogdan Styrkowiec

Załącznik nr 1 do uchwały nr XXV.186.2020
 Rady Gminy Chojnów
 z dnia 29 września 2020 r.

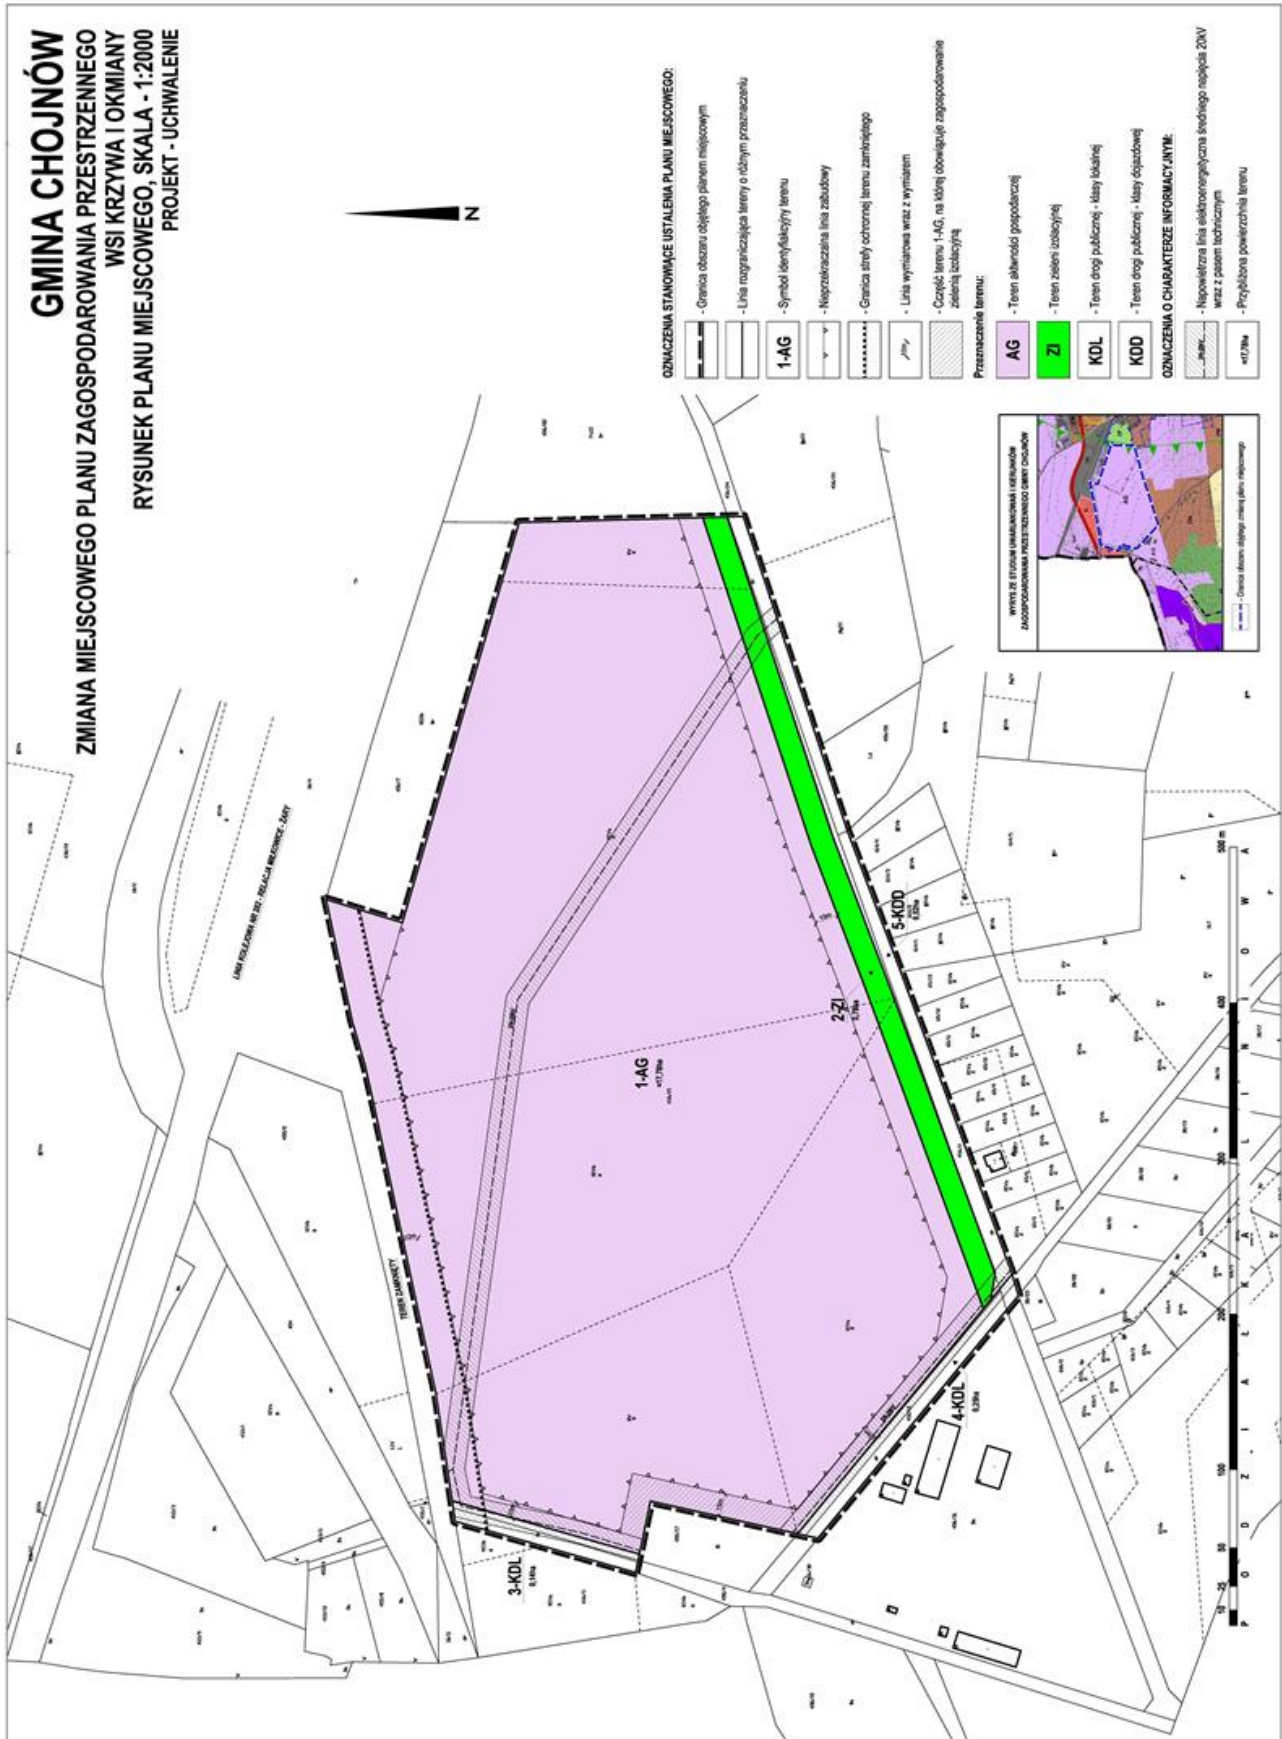

Załącznik nr 2 do uchwały nr XXV.186.2020
Rady Gminy Chojnów
z dnia 29 września 2020 r.

ROZSTRZYGNIĘCIE

o sposobie rozpatrzenia uwag wniesionych do wyłożonego do publicznego wglądu projektu zmiany miejscowego planu zagospodarowania przestrzennego

wsi Krzywa i Okmiany

W okresie wyłożenia do publicznego wglądu projektu zmiany miejscowego planu zagospodarowania przestrzennego wsi Krzywa i Okmiany wraz z prognozą oddziaływania na środowisko oraz w terminie składania uwag wyznaczonym po zakończeniu okresu wyłożenia nie wniesiono uwag.

Mając na uwadze powyższe odstępuje się od rozstrzygnięcia uwag.

Załącznik nr 3 do uchwały nr XXV.186.2020
Rady Gminy Chojnów
z dnia 29 września 2020 r.

ROZSTRZYGNIĘCIE

o sposobie realizacji zapisanych w zmianie miejscowego planu zagospodarowania przestrzennego

wsi Krzywa i Okmiany

**inwestycji z zakresu infrastruktury technicznej, które należą do zadań własnych gminy,
oraz zasadach ich finansowania, zgodnie z przepisami o finansach publicznych**

Inwestycje z zakresu infrastruktury technicznej służące zaspokajaniu zbiorowych potrzeb mieszkańców, zgodnie z art. 7 ust. 1 ustawy z dnia 8 marca 1990 r. o samorządzie gminnym (t.j. Dz. U. z 2020 r., poz. 713 ze zm.) stanowią zadania własne gminy.

Na obszarze objętym planem miejscowym przewiduje się wydatki gminy związane z realizacją planowanych dróg publicznych klasy lokalnej i dojazdowej.

Finansowanie inwestycji z zakresu budowy dróg publicznych będzie się odbywało z budżetu gminy lub poprzez partnerstwo publiczno – prywatne na podstawie porozumień zawartych z innymi podmiotami.

Przewidywanymi źródłami finansowania poprzez gminę będą: dochody własne gminy, dotacje, fundusze Unii Europejskiej, pożyczki preferencyjne, udział innych podmiotów.