



DZIENNIK URZĘDOWY

WOJEWÓDZTWA DOLNOŚLĄSKIEGO

Wrocław, dnia 18 grudnia 2020 r.

Poz. 7133

UCHWAŁA NR XXX/192/2020 RADY GMINY KROŚNICE

z dnia 4 grudnia 2020 r.

w sprawie uchwalenia miejscowego planu zagospodarowania przestrzennego na obszarze Gminy Krośnice, w obrębie Stara Huta, w granicach działek o numerach ewidencyjnych 225/1 i 226/1

Na podstawie art. 18 ust. 2 pkt 5 ustawy z dnia 8 marca 1990 r. o samorządzie gminnym (t.j. Dz.U.2020.713 ze zm.), art. 20 ust.1 ustawy z dnia 27 marca 2003 r. o planowaniu i zagospodarowaniu przestrzennym (t.j. Dz.U.2020.293 ze zm.) oraz w związku z uchwałą nr XXI/146/2020 Rady Gminy Krośnice z dnia 20 maja 2020 r. w sprawie przystąpienia do sporządzenia miejscowego planu zagospodarowania przestrzennego na obszarze Gminy Krośnice, w obrębie Stara Huta, w granicach działek o numerach ewidencyjnych 225/1 i 226/1 i po stwierdzeniu, że nie narusza on ustaleń Studium uwarunkowań i kierunków zagospodarowania przestrzennego Gminy Krośnice (uchwała nr XIII/98/08 Rady Gminy Krośnice z dnia 23 kwietnia 2008 r.) uchwała się, co następuje:

Rozdział 1. Przepisy ogólne

§ 1.1. Uchwała się miejscowy plan zagospodarowania przestrzennego na obszarze Gminy Krośnice, w obrębie Stara Huta, w granicach działek o numerach ewidencyjnych 225/1 i 226/1, zwany dalej planem.

2. Granice obszaru objętego planem oznaczono na rysunku planu, stanowiącym załącznik graficzny do niniejszej uchwały.

3. Załącznikami do niniejszej uchwały są:

- 1) załącznik nr 1 – rysunek planu sporządzony na mapie zasadniczej w skali 1: 1000, stanowiący integralną część uchwały;
- 2) załącznik nr 2 – rozstrzygnięcie o sposobie rozpatrzenia uwag wniesionych do projektu planu;
- 3) załącznik nr 3 – rozstrzygnięcie o sposobie realizacji zapisanych w planie inwestycji z zakresu infrastruktury technicznej, które należą do zadań własnych gminy oraz zasadach ich finansowania, zgodnie z przepisami o finansach publicznych.

§ 2. W planie nie występują tereny wymagające określenia:

- 1) zasad ochrony dziedzictwa kulturowego i zabytków, w tym krajobrazów kulturowych, oraz dóbr kultury współczesnej;
- 2) wymagań wynikających z potrzeb kształtowania przestrzeni publicznych;
- 3) podlegające ochronie ustalone na podstawie odrębnych przepisów:
 - a) tereny górnicze,

- b) obszary szczególnego zagrożenia powodzią,
 - c) obszary osuwania się mas ziemnych,
 - d) krajobrazy priorytetowe określone w audycie krajobrazowym oraz w planach zagospodarowania przestrzennego województwa;
- 4) sposobu i terminu tymczasowego zagospodarowania, urządzania i użytkowania terenów.

§ 3. Następujące określenia stosowane w uchwale oznaczają:

- 1) **dach o symetrycznie nachylonych połaciach** – dach o jednakowym kącie nachylenia głównych połaci dachowych budynku oraz symetrii układu głównych połaci;
- 2) **dopuszczalne przeznaczenie terenu** - należy przez to rozumieć rodzaj przeznaczenia terenu inny niż podstawowy, który uzupełnia lub wzbogaca przeznaczenie podstawowe w sposób określony w ustaleniach planu i którego powierzchnia użytkowa, zabudowy lub części terenu zajmuje w granicach terenu mniej niż odpowiednia powierzchnia zajmowana przez przeznaczenie podstawowe;
- 3) **infrastruktura techniczna** - należy przez to rozumieć sieci i urządzenia dystrybucyjne, jako ogół podziemnych i nadziemnych budowli i obiektów liniowych służących: zaopatrzeniu w wodę, odprowadzeniu ścieków i wód opadowych, zaopatrzeniu w energię elektryczną, gaz i ciepło oraz łączności i telekomunikacji;
- 4) **linia rozgraniczająca** - linia rozgraniczająca teren o różnym przeznaczeniu i różnych zasadach zagospodarowania, której przebieg określony na rysunku planu ma charakter wiążący i nie może ulegać przesunięciu w ramach realizacji planu;
- 5) **nieprzekraczalna linia zabudowy** – linia ograniczająca obszar, na którym dopuszcza się wznoszenie budynków;
- 6) **plan** – ustalenia dotyczące obszaru określonego w § 1 uchwały;
- 7) **podstawowe przeznaczenie terenu** - przeznaczenie, które w ramach realizacji planu winno stać się dominującą formą wykorzystania terenu; w ramach przeznaczenia podstawowego mieszczą się elementy zagospodarowania bezpośrednio z nim związane, warunkujące prawidłowe korzystanie z terenu;
- 8) **teren** – obszar o określonym przeznaczeniu i zasadach zagospodarowania, wydzielony na rysunku planu liniami rozgraniczającymi i oznaczony symbolem;
- 9) **urządzenia towarzyszące** – należy przez to rozumieć obiekty technicznego wyposażenia i infrastruktury technicznej, dojazdu i dojścia, parkingi, budynki gospodarcze, wiaty oraz inne urządzenia pełniące służebną rolę wobec przeznaczenia podstawowego lub dopuszczalnego;
- 10) **usługi podstawowe** – należy przez to rozumieć usługi komercyjne nieuciążliwe, nie wymagające wielokrotnej (ponad 2 kursy w ciągu doby) obsługi transportowej i ciężkiego (ponad 3,5 tony) transportu dostawczego oraz nie zaliczane do rodzajów przedsięwzięć mogących znacząco oddziaływać na środowisko (mogących zawsze znacząco oddziaływać na środowisko lub mogących potencjalnie znacząco oddziaływać na środowisko, zgodnie z przepisami odrębnymi).

§ 4. 1. Następujące oznaczenia graficzne na rysunku planu są obowiązującymi ustaleniami planu:

- 1) granica obszaru objętego planem;
- 2) linie rozgraniczające tereny o różnym przeznaczeniu i różnych zasadach zagospodarowania;
- 3) oznaczenia graficzne przeznaczenia terenu – oznaczenia poszczególnych terenów zawierające symbol określający przeznaczenie terenu;
- 4) nieprzekraczalna linia zabudowy;
- 5) określenie usytuowania linii zabudowy;
- 6) Obszar specjalnej ochrony ptaków Natura 2000 „Dolina Baryczy” (PLB 020001) – pokrywa cały obszar planu;
- 7) Obszar ochrony siedlisk Natura 2000 „Ostoja nad Baryczą” (PLH020041) – pokrywa cały obszar planu;

8) Park Krajobrazowy „Dolina Baryczy” – pokrywa cały obszar planu.

2. Pozostałe oznaczenia graficzne nie są obowiązującymi ustaleniami planu i mają charakter informacyjny.

§ 5. Ustala się następujące ogólne zasady ochrony środowiska, przyrody i krajobrazu:

- 1) obszar objęty planem znajduje się w zasięgu obszaru specjalnej ochrony ptaków Natura 2000 „Dolina Baryczy” (kod obszaru PLB 020001);
- 2) obszar objęty planem znajduje się w zasięgu specjalnego obszaru ochrony siedlisk Natura 2000 „Ostoja nad Baryczą” (kod obszaru PLH020041);
- 3) na obszarach, o których mowa w pkt 1 i 2, obowiązują przepisy odrębne w zakresie ochrony przyrody;
- 4) obszar objęty planem znajduje się w zasięgu Parku Krajobrazowego „Dolina Baryczy” - obowiązują zasady ochrony środowiska przyrodniczego, wynikające z Rozporządzenia Wojewody Dolnośląskiego z dnia 28 marca 2007 r. w sprawie Parku Krajobrazowego „Dolina Baryczy”, dla terenu Parku leżącego w granicach województwa dolnośląskiego (Dz. Urz. Woj. Dolnośląskiego nr 88 poz. 1012 oraz z 2008 r. nr 303 poz. 3494);
- 5) ustala się zakaz lokalizacji przedsięwzięć, które zgodnie z przepisami odrębnymi dotyczącymi ochrony środowiska kwalifikowane są jako:
 - a) mogące zawsze znacząco oddziaływać na środowisko,
 - b) mogące potencjalnie znacząco oddziaływać na środowisko.

Rozdział 2. **Przepisy szczegółowe**

§ 6. 1. Ustala się teren zabudowy mieszkaniowej jednorodzinnej, oznaczony na rysunku planu symbolem **MN**, dla którego obowiązują następujące rodzaje przeznaczenia:

- 1) podstawowe – zabudowa mieszkaniowa jednorodzinna;
- 2) dopuszczalne:
 - a) usługi podstawowe o powierzchni całkowitej nieprzekraczającej 30% powierzchni całkowitej obiektów budowlanych zlokalizowanych na działce,
 - b) obiekty i urządzenia towarzyszące oraz zieleń.

2. Ustala się następujące zasady kształtowania ładu przestrzennego oraz zasady kształtowania zabudowy i urządzania terenu:

- 1) obowiązuje zabudowa w układzie wolno stojącym lub bliźniaczym;
- 2) ustala się nieprzekraczalną linię zabudowy w odległości 6 m od granicy z działką drogi powiatowej nr 1436 D (działka nr ewid. 342/1), zgodnie z oznaczeniem na rysunku planu;
- 3) następujące części budynków nie mogą pomniejszać odległości liczonej od linii rozgraniczającej do linii zabudowy:
 - a) schody zewnętrzne, wejścia do budynków, pochylnie i rampy dla osób niepełnosprawnych o więcej niż 1,5 m,
 - b) balkony, tarasy i wykusze o więcej niż 1,2 m,
 - c) okapy i gzymsy o więcej niż 0,6 m;
- 4) lokalizowana zabudowa i zagospodarowanie terenu powinno spełniać wymagania ochrony przeciwpożarowej, a w szczególności zapewnienie jednostkom ratowniczo-gaśniczym możliwość dojazdu i prowadzenia działań ratowniczych;
- 5) wysokość zabudowy nie może przekroczyć 9 m oraz dwóch kondygnacji nadziemnych, to jest parter i poddasze użytkowe;
- 6) w zakresie kształtowania dachów:

- a) obowiązuje stosowanie dachów o symetrycznie nachylonych połaciach dachowych dwuspadowych,
 - b) kąt nachylenia połaci dachowych wynosi $35^{\circ} \div 45^{\circ}$,
 - c) obowiązuje stosowanie dachówki ceramicznej, cementowej lub blachodachówki, w kolorze ceglastym, grafitowym lub czarnym,
 - d) dopuszcza się odstępstwo od wymogów określonych w lit. a, b, c dla wiat oraz elementów budynków takich jak: wykusze, przekrycia tarasów, ganki i werandy;
- 7) szerokość elewacji frontowej budynków nie może przekroczyć 25 m;
 - 8) maksymalny wskaźnik zabudowy działki budowlanej wynosi 25%;
 - 9) maksymalna intensywność zabudowy działki budowlanej wynosi 0,5;
 - 10) minimalna intensywność zabudowy działki budowlanej wynosi 0,03;
 - 11) minimalny udział powierzchni biologicznie czynnej wynosi 60% w odniesieniu do powierzchni działki budowlanej.

3. Ustala się następujące zasady ochrony środowiska, przyrody i krajobrazu – obowiązuje utrzymanie poziomu hałasu poniżej dopuszczalnego lub na poziomie określonym w przepisach odrębnych, jak dla terenów zabudowy mieszkaniowej jednorodzinnej.

4. Ustala się następujące zasady dotyczące scalania i warunków podziału nieruchomości:

- 1) minimalna powierzchnia działki wynosi:
 - a) 1000 m² dla budynków w układzie wolno stojącym,
 - b) 800 m² dla budynków w układzie bliźniaczym;
- 2) minimalna szerokość frontu działki wynosi 18 m;
- 3) kąt położenia granic działki w stosunku do pasa drogowego powinien być zbliżony do kąta prostego z dopuszczalną tolerancją 10.

5. Ustala się następujące zasady obsługi w zakresie infrastruktury technicznej:

- 1) ustala się następujące zasady zaopatrzenia w energię elektryczną:
 - a) zaopatrzenie poprzez istniejącą i rozbudowaną sieć elektroenergetyczną,
 - b) dopuszcza się zaopatrzenie z odnawialnych źródeł energii – energii słonecznej (panele fotowoltaiczne i instalacje solarne montowane na dachach budynków) o mocy nie przekraczającej 50 kW,
 - c) dopuszcza się lokalizację stacji transformatorowej;
- 2) zaopatrzenie w wodę przyłączami wodociągowymi wpiętymi do rozdzielczej sieci wodociągowej oraz zgodnie z przepisami odrębnymi;
- 3) ścieki bytowe i komunalne należy odprowadzać do sieci kanalizacji sanitarnej, przy czym dopuszcza się wyposażenie nieruchomości w zbiornik bezodpływowy nieczystości ciekłych lub w przydomową oczyszczalnię ścieków bytowych, na zasadach określonych w przepisach odrębnych;
- 4) odprowadzanie wód opadowych i roztopowych do sieci kanalizacji deszczowej lub ogólnospławnej, przy czym dopuszcza się odprowadzenie wód opadowych i roztopowych na własny teren nieutwardzony lub do urządzeń wodnych, na zasadach określonych w przepisach odrębnych;
- 5) obsługę terenu w zakresie gospodarki odpadami należy zapewnić poprzez wywóz odpadów komunalnych na zorganizowane składowisko odpadów, zgodnie z przepisami odrębnymi;
- 6) obsługę terenu w zakresie zaopatrzenia w ciepło – z indywidualnych urządzeń i instalacji grzewczych, zgodnie z przepisami odrębnymi oraz w oparciu o odnawialne źródła energii – pompy ciepła, energia słoneczna (panele fotowoltaiczne i instalacje solarne montowane na dachach budynków) o mocy nie przekraczającej 50 kW;

- 7) dopuszcza się budowę rozdzielczej sieci gazowej i zaopatrzenie z niej obiektów, zgodnie z przepisami odrębnymi;
- 8) dopuszcza się korzystanie ze zbiorników stacjonarnych na gaz płynny, zgodnie z przepisami odrębnymi;
- 9) ustala się następujące warunki zaopatrzenia w media telekomunikacyjne oraz teleinformatyczne - dopuszcza się rozbudowę lub lokalizowanie nowej sieci telekomunikacyjnej oraz urządzeń przekaźnikowych telekomunikacji zgodnie z przepisami odrębnymi;
- 10) ustala się następujące zasady modernizacji, rozbudowy i budowy systemów komunikacji:
 - a) należy zapewnić następującą minimalną liczbę miejsc do parkowania w granicach działki budowlanej (wliczając miejsca do parkowania w garażach):
 - 2 miejsca na 1 mieszkanie,
 - 2 miejsca dla usług prowadzonych na powierzchni od 6 m² do 20 m²,
 - 3 miejsca dla usług prowadzonych na powierzchni od 21 m² do 50 m²,
 - 1 miejsce na każde rozpoczęte 50 m² powierzchni usług + 3 miejsca postojowe,
 - w obiektach handlowych i usługowych o powierzchni przekraczającej 100 m² powierzchnia parkingów powinna być dwukrotnie większa od powierzchni przeznaczonej na prowadzenie działalności.
 - b) w ramach wyznaczonych miejsc postojowych, obowiązuje zapewnienie miejsc przeznaczonych na parkowanie pojazdów zaopatrzonych w kartę parkingową, w ilości określonej w przepisach odrębnych.

6. Określa się wysokość stawki procentowej, na podstawie, której ustala się opłatę, o której mowa w art. 36 ust. 4 ustawy z dnia 27 marca 2003 r. o planowaniu i zagospodarowaniu przestrzennym na 2%.

§ 7. 1. Ustala się teren rolniczy, oznaczony na rysunku planu symbolem **R**, dla którego obowiązuje przeznaczenie:

- 1) podstawowe – teren gospodarki polowej, łąk i pastwisk, ogrodów i sadów;
- 2) dopuszczalne:
 - a) zadrzewienia śródpolne, rowy melioracji podstawowych i szczegółowych,
 - b) sieci i urządzenia infrastruktury technicznej.

2. Szczególne warunki zagospodarowania terenów oraz ograniczenia w ich użytkowaniu, w tym zakaz zabudowy – zakazuje się lokalizowania budynków i budowli rolniczych.


3. Określa się wysokość stawki procentowej, na podstawie, której ustala się opłatę, o której mowa w art. 36 ust. 4 ustawy z dnia 27 marca 2003 r. o planowaniu i zagospodarowaniu przestrzennym na 2%.

Rozdział 3. Przepisy końcowe

§ 8. Wykonanie niniejszej uchwały powierza się Wójtowi Gminy Krośnice.

§ 9. Uchwała wchodzi w życie po upływie 14 dni od dnia jej ogłoszenia w Dzienniku Urzędowym Województwa Dolnośląskiego oraz podlega publikacji na stronie internetowej Gminy Krośnice.

Przewodniczący Rady Gminy Krośnice:
Piotr Morawek

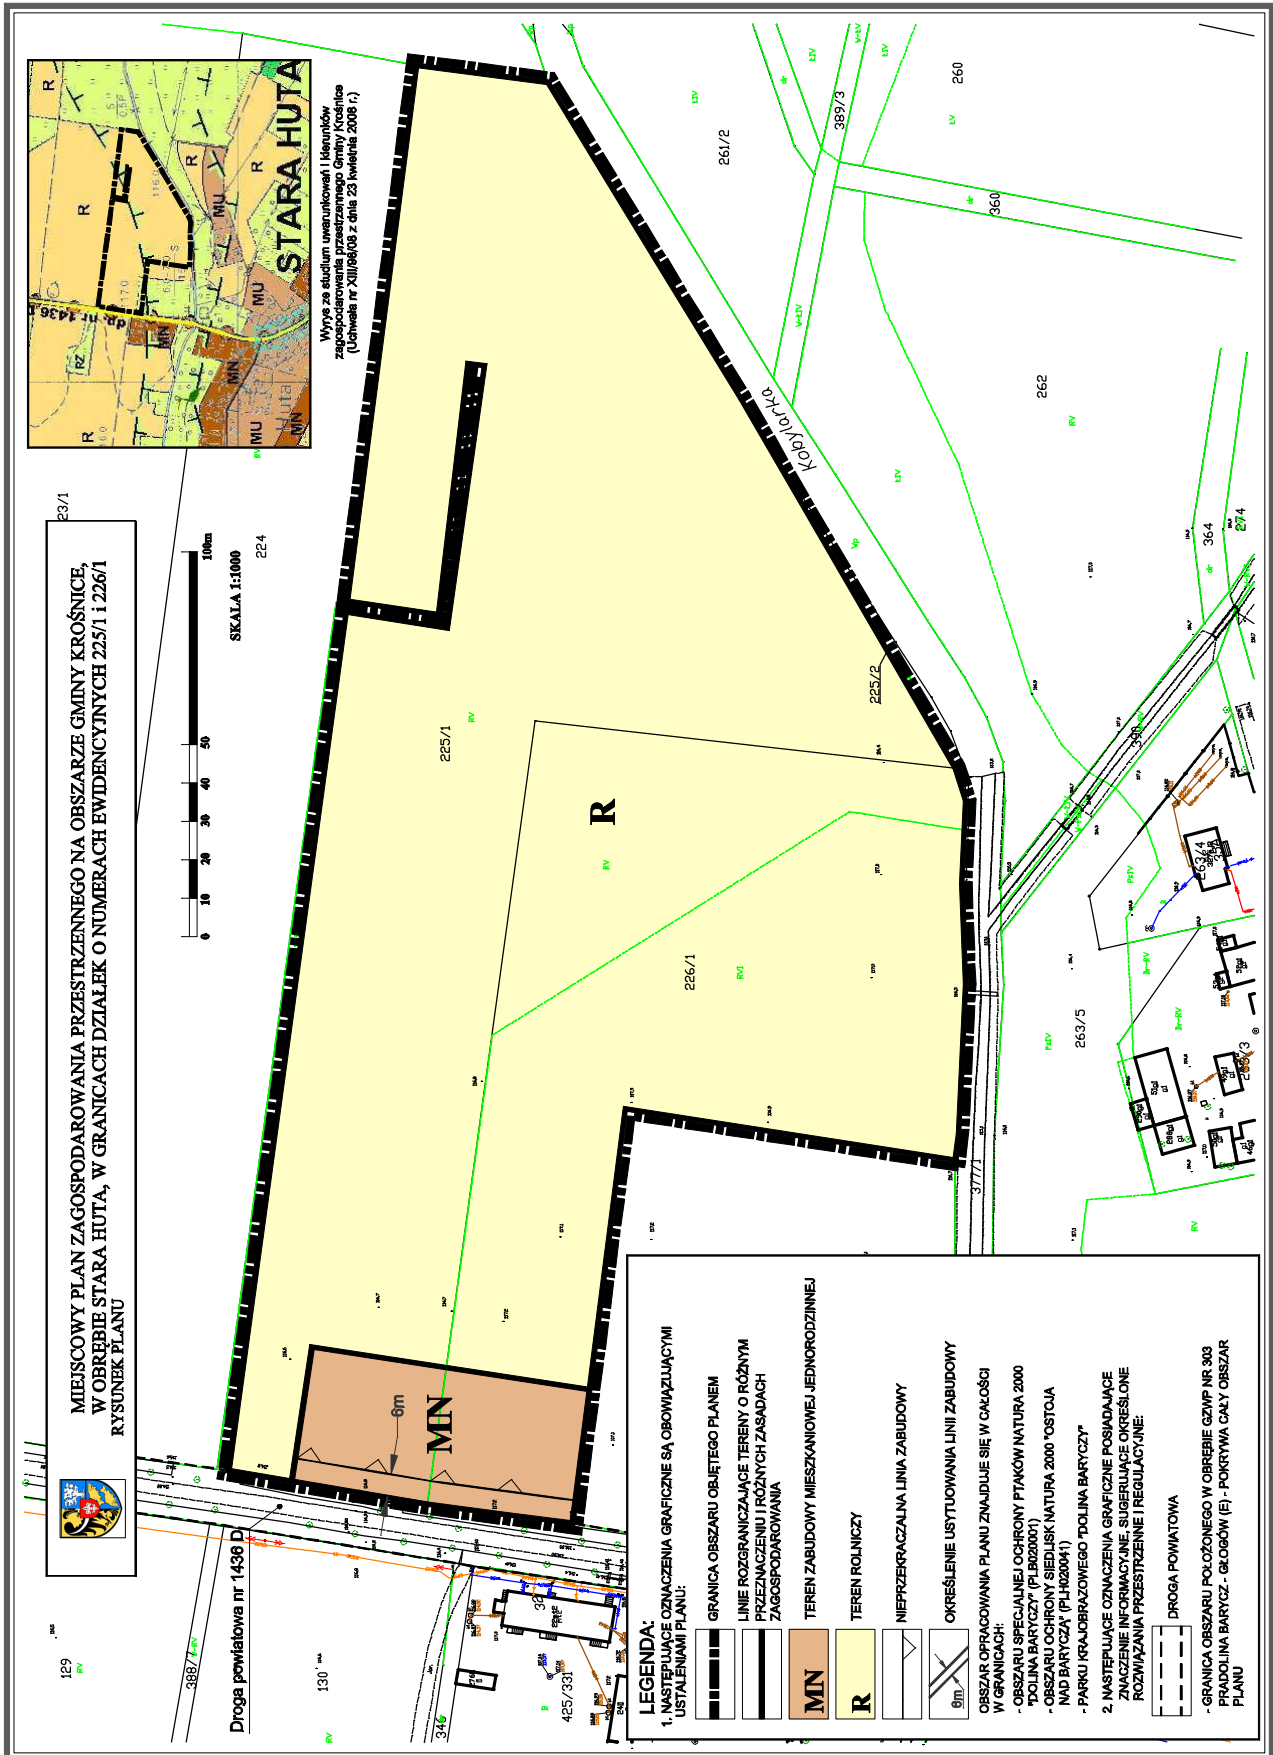

Załącznik nr 2 do uchwały nr XXX/192/2020
Rady Gminy Krośnice
z dnia 4 grudnia 2020 r.

**Rozstrzygnięcie o sposobie rozpatrzenia uwag wniesionych do projektu
miejscowego planu zagospodarowania przestrzennego na obszarze Gminy Krośnice,
w obrębie Stara Huta, w granicach działek o numerach ewidencyjnych 225/1 i 226/1**

Na podstawie art. 20 ust. 1 ustawy z dnia 27 marca 2003 r. o planowaniu i zagospodarowaniu przestrzennym (t.j. Dz.U.2020.293 ze zm.), art. 7 ust. 1 pkt 1 ustawy z dnia 8 marca 1990 r. o samorządzie gminnym (t.j. Dz.U.2020.713 ze zm.) Rada Gminy Krośnice rozstrzyga, co następuje:

§ 1. Zgodnie z art. 17 pkt 9 i 11 ustawy o planowaniu i zagospodarowaniu przestrzennym projekt miejscowego planu zagospodarowania przestrzennego na obszarze Gminy Krośnice, w obrębie Stara Huta, w granicach działek o numerach ewidencyjnych 225/1 i 226/1, został wyłożony do publicznego wglądu w dniach od 14.10.2020 r. do 04.11.2020 r. W wyznaczonym terminie do dnia 18.11.2020 r. (w którym osoby fizyczne i prawne oraz jednostki organizacyjne nie posiadające osobowości prawnej mogły składać uwagi) do wyłożonego projektu planu uwagi nie wpłynęły.

§ 2. W związku z brakiem uwag wniesionych do projektu planu podczas jego wyłożenia do publicznego wglądu, wraz z prognozą oddziaływania na środowisko, nie rozstrzyga się o sposobie ich rozpatrzenia.

Załącznik nr 3 do uchwały nr XXX/192/2020
Rady Gminy Krośnice
z dnia 4 grudnia 2020 r.

Rozstrzygnięcie o sposobie realizacji zapisanych w planie inwestycji z zakresu infrastruktury technicznej, które należą do zadań własnych gminy oraz zasadach ich finansowania, zgodnie z przepisami o finansach publicznych

Na podstawie art. 20 ust. 1 ustawy z dnia 27 marca 2003 r. o planowaniu i zagospodarowaniu przestrzennym (t.j. Dz.U.2020.293 ze zm.), art. 7 ust. 1 pkt 2 i 3 ustawy z dnia 8 marca 1990 r. o samorządzie gminnym (t.j. Dz.U.2020.713 ze zm.) Rada Gminy Krośnice rozstrzyga, co następuje:

§ 1. Ze względu na brak zapisanych w planie inwestycji z zakresu infrastruktury technicznej, które należą do zadań własnych gminy, niniejsza uchwała nie rodzi skutków finansowych.