DZIENNIK URZĘDOWY
WOJEWÓDZTWA DOLNOŚLĄSKIEGO

Wrocław, dnia 19 lutego 2018 r.

Poz. 832

Elektronicznie podpisany przez:
Milena Pigdanowicz-Fidera; DUW we Wrocławiu
Data: 2018-02-19 14:17:42

UCHWAŁA NR 0007.XXXIII.303.2018
RADY MIEJSKIEJ W ŻMIGRODZIE

z dnia 8 lutego 2018 r.

w sprawie zmiany uchwały nr XXXVII/273/10 Rady Miejskiej w Żmigrodzie z dnia 2 czerwca 2010 r. w sprawie zaliczenia dróg położonych na terenie Gminy Żmigród do kategorii dróg gminnych

Na podstawie art. 18 ust. 2 pkt 15 ustawy z dnia 8 marca 1990 r. o samorządzie gminnym (tekst jednolity - Dz. U z 2017 r., poz. 1875 ze zm.) oraz art. 7 ust. 1 i 2 ustawy z dnia 21 marca 1985 r. o drogach publicznych (tekst jednolity – Dz. U. z 2017 r., poz. 2222 ze zm.) po zasięgnięciu opinii Zarządu Powiatu Trzebnickiego, Rada Miejska w Żmigrodzie uchwala, co następuje:

§ 1. W uchwale nr XXXVII/273/10 Rady Miejskiej w Żmigrodzie z dnia 2 czerwca 2010 r. w sprawie zaliczenia dróg położonych na terenie Gminy Żmigród do kategorii dróg gminnych – w załączniku nr 1 do uchwały „II wykaz dróg – tereny wiejskie”:

1. Wiersz 27, kolumna 2, kolumna 3, kolumna 4 otrzymuje brzmienie:

L.p.	ulica/miejscowość	kilometraż	nr ewidencyjny
27	Kanclerzowice	0+000 – 2+105	190, 192/1, 192/2, 192/3, 118/3, 209 AM-1 – obręb Kanclerzowice

2. Wiersz 28, kolumna 2, kolumna 3, kolumna 4 otrzymuje brzmienie:

L.p.	ulica/miejscowość	kilometraż	nr ewidencyjny
28	Kanclerzowice	0+000 – 1+131	118/2, 193, 191 AM-1 – obręb Kanclerzowice

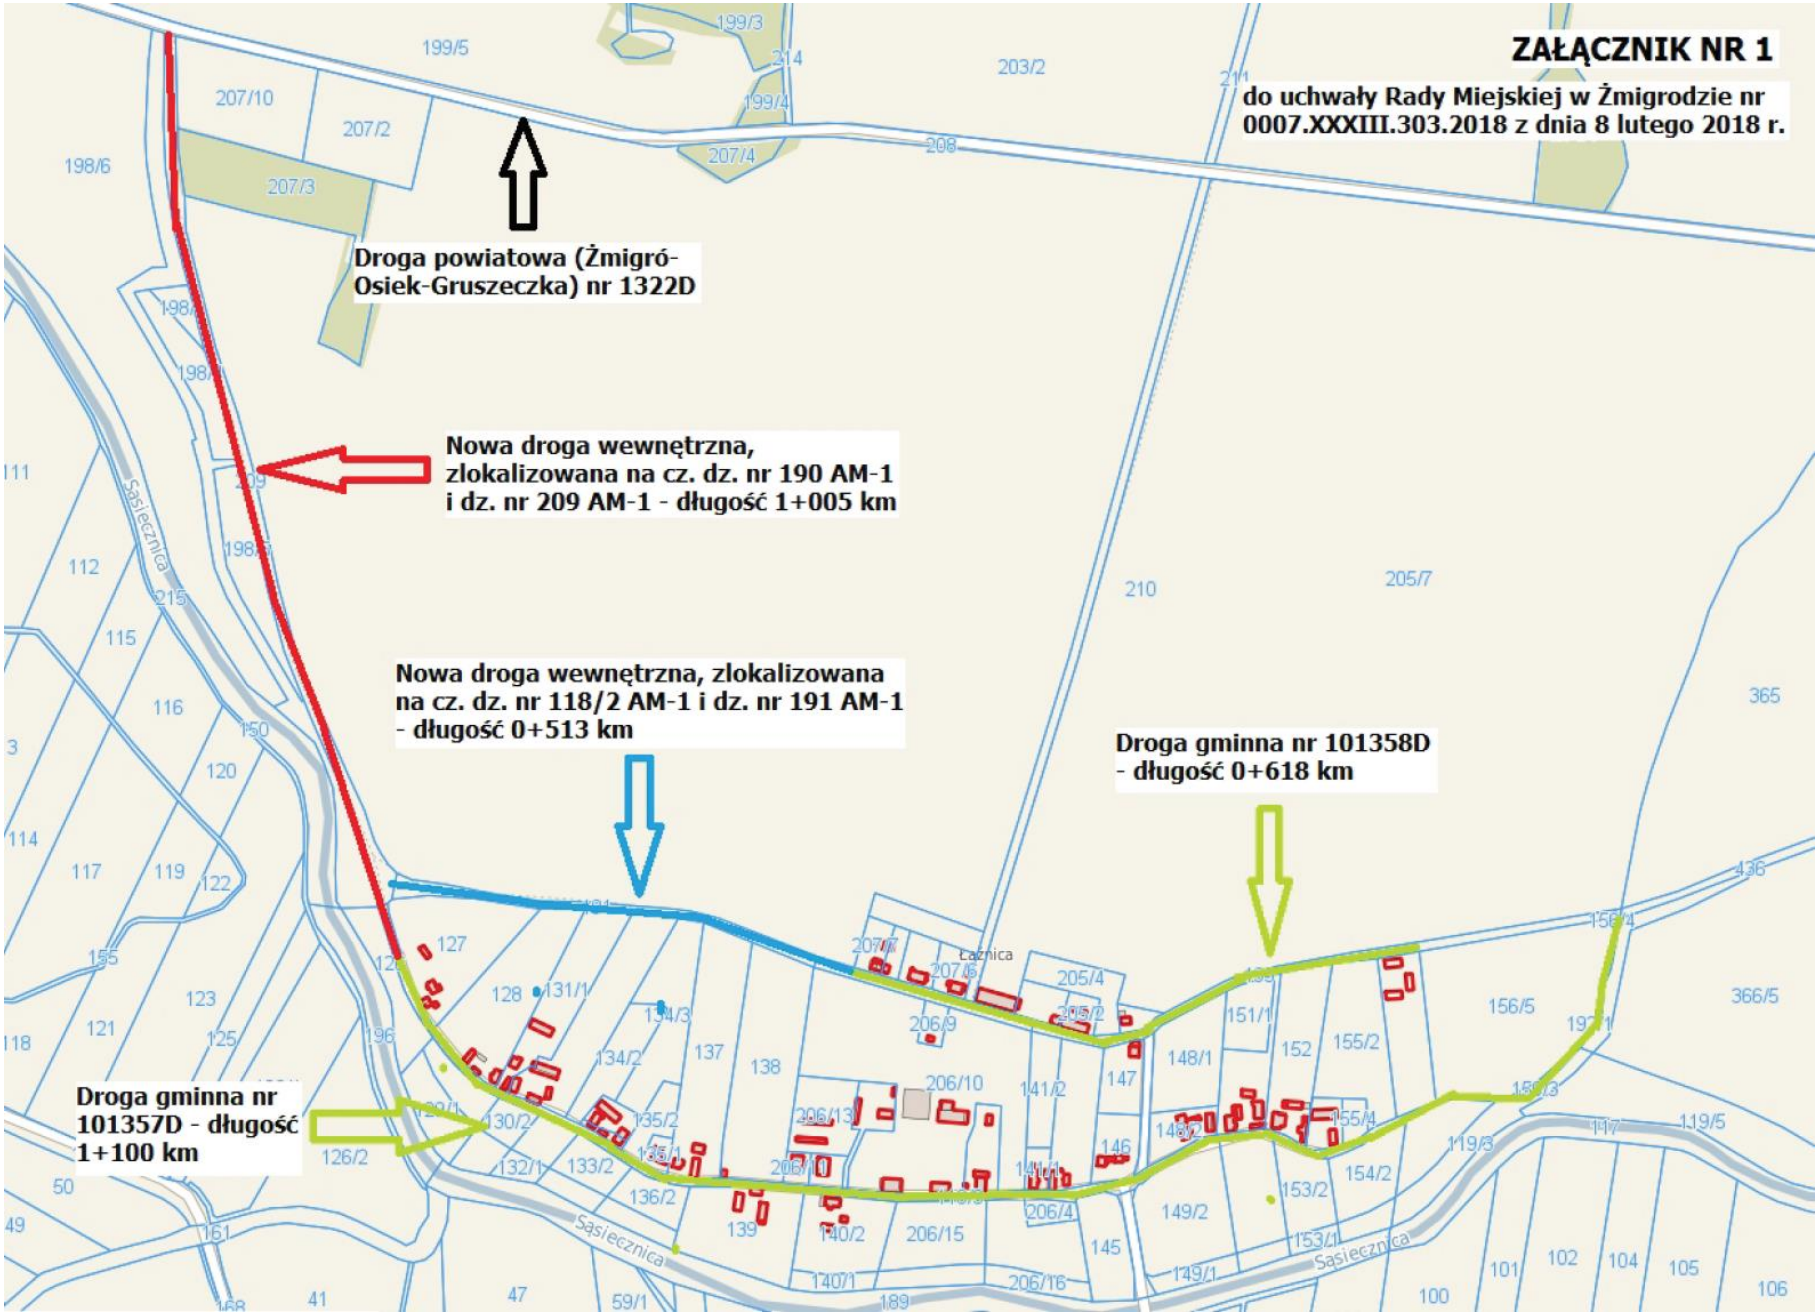
§ 2. Położenie i przebieg dróg, o których mowa w § 1, oznaczony jest na mapie stanowiącej załącznik nr 1 do uchwały.

§ 3. Pozostałe zapisy w uchwale, pozostają bez zmian.

§ 4. Wykonanie uchwały powierza się Burmistrzowi Gminy Żmigród.

§ 5. Uchwała wchodzi w życie po upływie 14 dni od dnia opublikowania w Dzienniku Urzędowym Województwa Dolnośląskiego.

Przewodniczący Rady Miejskiej w Żmigrodzie:
J. Czyżowicz


ZAŁĄCZNIK NR 1
do uchwały Rady Miejskiej w Żmigrodzie nr 0007.XXXIII.303.2018 z dnia 8 lutego 2018 r.
Droga powiatowa (Żmigró-Osiek-Gruszeczka) nr 1322D
Nowa droga wewnętrzna, zlokalizowana na cz. dz. nr 190 AM-1 i dz. nr 209 AM-1 - długość 1+005 km
Nowa droga wewnętrzna, zlokalizowana na cz. dz. nr 118/2 AM-1 i dz. nr 191 AM-1 - długość 0+513 km
Droga gminna nr 101358D - długość 0+618 km
Droga gminna nr 101357D - długość 1+100 km
Sąsiecznica
Łącznica