



DZIENNIK URZĘDOWY WOJEWÓDZTWA DOLNOŚLĄSKIEGO

Wrocław, dnia 30 września 2010 r.

Nr 182

TREŚĆ:

Poz.:

UCHWAŁA RADY POWIATU

- 2747** – Rady Powiatu Kamiennogórskiego nr XLVII/190/10 z dnia 31 sierpnia 2010 r. w sprawie zmiany uchwały Rady Powiatu Kamiennogórskiego nr XLVI/179/10 z dnia 22 czerwca 2010 r. w sprawie ustalenia zasad korzystania przez przewoźników z przystanków komunikacyjnych na terenie powiatu kamiennogórskiego 18866

UCHWAŁY RAD MIEJSKICH

- 2748** – Rady Miasta Lubań nr LIII/311/2010 z dnia 31 sierpnia 2010 r. w sprawie zmiany miejscowego planu zagospodarowania przestrzennego obszaru położonego w północno-zachodniej części miasta Lubań, dla terenu oznaczonego symbolem 2KS2 18867
- 2749** – Rady Miejskiej w Lubinie nr LXXV/265/10 z dnia 7 września 2010 r. w sprawie ustanowienia hejnału miasta Lubina 18872
- 2750** – Rady Miejskiej w Oławie nr XLVIII/349/10 z dnia 26 sierpnia 2010 r. w sprawie nadania nazwy ulicy w Oławie 18874
- 2751** – Rady Miejskiej w Świebodzicach nr LXVI/349/2010 z dnia 27 sierpnia 2010 r. w sprawie ustanowienia corocznych nagród za osiągnięcia w upowszechnianiu ochrony kultury materialnej na terenie Gminy Świebodzice pod nazwą „Nasz Dom” 18876
- 2752** – Rady Miejskiej w Świebodzicach nr LXVI/350/2010 z dnia 27 sierpnia 2010 r. zmieniająca uchwałę w sprawie zaliczenia dróg do kategorii lokalnych miejskich 18877
- 2753** – Rady Miejskiej w Świebodzicach nr LXVI/352/2010 z dnia 27 sierpnia 2010 r. w sprawie likwidacji oraz wyłączenia z użytkowania dróg gminnych 18879
- 2754** – Rady Miejskiej w Świebodzicach nr LXVI/353/2010 z dnia 27 sierpnia 2010 r. w sprawie ustalenia opłaty za świadczenia w przedszkolach publicznych oraz za pobyt dziecka w grupie żłobkowej 18879
- 2755** – Rada Miejska w Wołowie nr LIII/382/2010 z dnia 31 sierpnia 2010 r. w sprawie zmiany uchwały nr XVII/238/00 Rady Miejskiej w Wołowie z dnia 31 stycznia 2000 r. w sprawie zasad gospodarowania nieruchomościami stanowiącymi własność Gminy Wołów 18880
- 2756** – Rada Miejska w Wołowie nr LIII/384/2010 z dnia 31 sierpnia 2010 r. w sprawie określenia szczegółowego sposobu konsultowania z organizacjami pozarządowymi i podmiotami, o których mowa w art. 3 ust. 3 ustawy o działalności pożytku publicznego i o wolontariacie lub z radą działalności pożytku publicznego, projektów aktów prawa miejscowego w dziedzinach dotyczących działalności statutowej tych organizacji 18881
- 2757** – Rady Miejskiej w Żarowie nr LXIII/282/2010 z dnia 12 sierpnia 2010 r. w sprawie nadania nazwy ulicy w mieście Żarów 18883
- 2758** – Rady Miejskiej w Żarowie nr LXIII/283/2010 z dnia 12 sierpnia 2010 r. w sprawie nadania nazwy ulicy we wsi Wierzbna 18885
- 2759** – Rady Miasta Żarów nr LXIII/284/2010 z dnia 12 sierpnia 2010 r. w sprawie zaliczenia niektórych dróg do kategorii dróg gminnych 18887

UCHWAŁY RAD GMIN

- 2760** – Rady Gminy Mysłakowice nr 353/XLV/10 z dnia 14 września 2010 r. w sprawie zmiany uchwały nr 381/XLVIII/02 Rady Gminy Mysłakowice z dnia 29.06.2002 r. w sprawie utworzenia obwodów głosowania, ustalenia ich granic i numerów obwodów głosowania oraz siedzib Obwodowych Komisji Wyborczych 18887
- 2761** – Rady Gminy w Radwanicach nr XXXII/154/10 z dnia 20 września 2010 r. w sprawie określenia wysokości stawek podatku od nieruchomości 18889
- 2762** – Rady Gminy w Radwanicach nr XXXII/155/10 z dnia 20 września 2010 r. w sprawie opłaty od posiadania psów 18890

OBWIESZCZENIE

- 2763** – Wojewody Dolnośląskiego z dnia 27 września 2010 r. w sprawie ogłoszenia wysokości wskaźników przeliczeniowych kosztu odtworzenia 1 m² powierzchni użytkowej budynków mieszkalnych 18890

KOMUNIKAT

- 2764** – Zarządu Województwa Dolnośląskiego z dnia 29 lipca 2010 r. Instytucji Zarządzającej Regionalnym Programem Operacyjnym dla Województwa Dolnośląskiego na lata 2007–2013 o podjęciu uchwały nr 4720/III/10 z dnia 27 lipca 2010 r. w sprawie zmiany uchwały nr 960/III/07 Zarządu Województwa Dolnośląskiego z dnia 4 grudnia 2010 r. w sprawie przyjęcia Indykatywnego Wykazu Indywidualnych Projektów Kluczowych dla Regionalnego Programu Operacyjnego dla Województwa Dolnośląskiego 18891

2747

**UCHWAŁA NR XLVII/190/10
RADY POWIATU KAMIENNOGÓRSKIEGO**

z dnia 31 sierpnia 2010 r.

**w sprawie zmiany uchwały Rady Powiatu Kamiennogórskiego nr XLVI/179/10 z dnia 22 czerwca 2010 r.
w sprawie ustalenia zasad korzystania przez przewoźników z przystanków komunikacyjnych
na terenie powiatu kamiennogórskiego**

Na podstawie art. 12 pkt 1 i 11 ustawy z dnia 5 czerwca 1998 r. o samorządzie powiatowym (t.j.: Dz. U. z 2001 r. Nr 142, poz. 1592, z późn. zm.) uchwala się, co następuje:

§ 1. W uchwale Rady Powiatu Kamiennogórskiego nr XLVI/179/10 z dnia 22 czerwca 2010 r. w sprawie ustalenia zasad korzystania przez przewoźników z przystanków komunikacyjnych na terenie powiatu kamiennogórskiego wprowadza się następujące zmiany:

1. w § 2 uchwały wykreśla się ust. 2,

2. w § 3 uchwały wykreśla się ust. 1.

§ 2. Wykonanie uchwały powierza się Staroście Kamiennogórskiemu.

§ 3. Uchwała wchodzi w życie po upływie 14 dni od dnia ogłoszenia w Dzienniku Urzędowym Województwa Dolnośląskiego.

Przewodniczący Rady Powiatu:
Dariusz Kurowski

2748

**UCHWAŁA NR LIII/311/2010
RADY MIASTA LUBAŃ**

z dnia 31 sierpnia 2010 r.

**w sprawie zmiany miejscowego planu zagospodarowania przestrzennego obszaru położonego
w północno-zachodniej części miasta Lubań, dla terenu oznaczonego symbolem 2KS2**

Na podstawie art. 18. ust. 2 pkt 5 ustawy z dnia 8 marca 1990 roku o samorządzie gminnym (Dz. U. z 2001 r. Nr 142, poz. 1591, ze zm.), art. 20 ust.1 ustawy z dnia 27 marca 2003 r. o planowaniu i zagospodarowaniu przestrzennym (Dz. U. Nr 80, poz. 717, ze zm.), oraz w związku z uchwałą nr XXIII/130/2008 Rady Miasta Lubań z dnia 24 czerwca 2008 roku Rada Miasta Lubań, po stwierdzeniu zgodności planu miejscowego z ustaleniami Studium uwarunkowań i kierunków zagospodarowania przestrzennego miasta Lubań, przyjętego uchwałą nr V/61/2003 Rady Miasta Lubań z dnia 28 stycznia 2003 r. uchwała, co następuje:

DZIAŁ I

Przepisy ogólne

§ 1. 1. Uchwała się zmianę miejscowego planu zagospodarowania przestrzennego obszaru położonego w północno-zachodniej części miasta Lubań, dla terenu oznaczonego symbolem 2KS2.

2. Integralną częścią uchwały są:

- 1) rysunek planu w skali 1 : 1 000, stanowiący załącznik nr 1 do uchwały;
- 2) rozstrzygnięcie o sposobie rozpatrzenia uwag do projektu planu, stanowiący załącznik nr 2 do uchwały;
- 3) rozstrzygnięcie o sposobie realizacji, zapisanych w planie, inwestycji w zakresie infrastruktury technicznej należącej do zadań własnych gminy oraz zasadach ich finansowania, stanowiący załącznik nr 3 do uchwały.

§ 2. Ilekroć w dalszych przepisach niniejszej uchwały jest mowa o:

- 1) uchwale – rozumie się przez to niniejszą uchwałę;
- 2) planie – rozumie się przez to miejscowy plan zagospodarowania przestrzennego, o którym mowa w § 1. niniejszej uchwały;
- 3) przepisach odrębnych – rozumie się przez to przepisy ustaw wraz z aktami wykonawczymi oraz ograniczenia w dysponowaniu terenem, wynikające z prawomocnych decyzji administracyjnych;
- 4) rysunku planu – rozumie się przez to graficzny zapis planu, będący załącznikiem graficznym do niniejszej uchwały, przedstawiony na mapie w skali 1 : 1 000;
- 5) terenie – rozumie się przez to obszar wyznaczony na rysunku planu liniami rozgraniczającymi, w którego każdym punkcie obowiązują te same ustalenia;
- 6) funkcji podstawowej terenu – rozumie się przez to funkcję wyznaczoną do lokalizacji w danym terenie, która w ramach realizacji planu winna stać się przeważającą (dominującą) formą wykorzystania, a wprowadzenie in-

nych niż podstawowa funkcji jest dopuszczalne wyłącznie pod warunkiem spełnienia ustaleń szczegółowych niniejszej uchwały;

- 7) nieprzekraczalnych liniach zabudowy – rozumie się przez to linię ograniczającą obszar, na którym dopuszcza się wznoszenie budynków;
- 8) działce budowlanej – rozumie się przez to nieruchomości gruntową lub działkę gruntu, której wielkość, cechy geometryczne, dostęp do drogi publicznej oraz wyposażenie w urządzenia infrastruktury technicznej spełniają wymogi realizacji obiektów budowlanych wynikające z odrębnych przepisów;
- 9) dostępie do drogi publicznej – rozumie się przez to bezpośredni dostęp do tej drogi albo dostęp przez drogę wewnętrzną;
- 10) urządzeniach infrastruktury technicznej – rozumie się przez to sieci wodociągowe, elektroenergetyczne, gazownicze, ciepłownicze, kanalizacyjne, telekomunikacyjne (infrastruktura techniczna liniowa) oraz stacje transformatorowe i rozdzielcze (infrastruktura techniczna kubaturowa);
- 11) kondygnacji – rozumie się przez to poziomą, nadziemną lub podziemną część budynku, zawartą między podłogą na stropie lub warstwą wyrównawczą na gruncie, a górną powierzchnią podłogi bądź warstwy osłaniającej izolację cieplną stropu, znajdującego się nad tą częścią; za kondygnację uważa się także poddasze z pomieszczeniami przeznaczonymi na stały pobyt ludzi oraz poziomą część budynku stanowiącą przestrzeń na urządzenia techniczne, mającą wysokość w świetle większą niż 1,9 m;
- 12) intensywności zabudowy – rozumie się przez to stosunek sumy powierzchni ogólnej zabudowy do powierzchni działki budowlanej;
- 13) powierzchni ogólnej zabudowy – rozumie się przez to powierzchnię obiektu budowlanego mierzoną po obrysie zewnętrznym pomnożoną przez liczbę kondygnacji naziemnych;
- 14) powierzchni terenu biologicznie czynnej – rozumie się przez to grunt rodzimy pokryty roślinnością oraz wodę powierzchniową na działce budowlanej, a także 50% sumy powierzchni tarasów i stropodachów, urządzonych jako stałe trawniki lub kwietniki na podłożu zapewniającym ich naturalną vegetację, o powierzchni nie mniejszej niż 10 m²;
- 15) urządzeniach towarzyszących – rozumie się przez to wszelkie urządzenia niezbędne do obsługi danego terenu w zakresie infrastruktury technicznej.

§ 3. 1. Obowiązującymi ustaleniami planu są następujące oznaczenia graficzne rysunku planu:

- 1) granice obszaru objętego planem miejscowym;

- 2) linie rozgraniczające tereny o różnym przeznaczeniu lub różnych zasadach zagospodarowania;
 - 3) oznaczenia poszczególnych terenów o różnym przeznaczeniu lub różnych zasadach zagospodarowania;
 - 4) nieprzekraczalne linie zabudowy.
2. Pozostałe oznaczenia graficzne posiadają znaczenie informacyjne, sugerujące określone rozwiązania przestrzenne i regulacyjne.

§ 4. W planie, ze względu na brak występowania, nie określa:

- 1) terenów zagrożonych osuwaniem się mas ziemnych;
- 2) terenów podlegających scaleniu nieruchomości oraz scaleniu i wtórnego podziału nieruchomości;
- 3) terenów zorganizowanej działalności inwestycyjnej;
- 4) terenów rehabilitacji istniejącej zabudowy;
- 5) terenów służących organizacji imprez masowych;
- 6) tymczasowego przeznaczenia terenów innego niż wynikającego z przepisów odrębnych;
- 7) zasad kształtowania przestrzeni publicznej.

DZIAŁ II

Przepisy szczegółowe

Rozdział 1

Zasady ochrony i kształtowania ładu przestrzennego

§ 5. Ustala się linie zabudowy zgodnie z rysunkiem planu, 6 m od krawędzi jezdni ulicy publicznej.

Rozdział 2

Ogólne zasady oraz standardy kształtowania zabudowy, zagospodarowania i podziału terenów na działki budowlane

§ 6. 1. W zakresie dostępności działek na terenie objętym planem ustala się: obowiązek wykonywania podziałów w sposób zapewniający dostępność do istniejących na granicy terenu ulic publicznych.

2. Ustala się minimalne szerokości frontu działki budowlanej – 20 m.

3. Ustala się minimalne powierzchnie nowo wydzielanych działek budowlanych – 700 m².

Rozdział 3

Zasady ochrony środowiska kulturowego

§ 7. Teren nie znajduje się w obszar podlegających ochronie środowiska kulturowego, wszelkie odkryte w trakcie prac ziemnych przedmioty zabytkowe oraz obiekty nieruchome i nawarstwienia kulturowe podlegają ochronie prawnej i wymagają zgłoszenia do Wojewódzkiego Konserwatora Zabytków lub administracji lokalnej. Ratownicze badania archeologiczne prowadzi się zgodnie z przepisami odrębnymi.

Rozdział 4

Zasady ochrony środowiska, przyrody oraz obiektów podlegających ochronie

§ 8. Określa się dopuszczalne poziomy hałasu dla terenów oznaczonych symbolem MNU obo-

wiają standardy akustyczne jak dla zabudowy mieszkaniowej jednorodzinnej z usługami rzemieślniczymi, określone przepisami odrębnymi.

Rozdział 5

Zasady rozwoju infrastruktury technicznej

§ 9. 1. Ustala się ogólne zasady uzbrojenia terenu w infrastrukturę techniczną:

- 1) docelowo wszystkie liniowe elementy infrastruktury technicznej wraz z towarzyszącymi urządzeniami należy usytuować pod ziemią; lokalizacja w liniach rozgraniczających ulic lub innych przestrzeniach publicznych wymaga uzgodnienia z zarządcami terenów oraz na pozostałych terenach pod warunkiem zachowania ustaleń przepisów szczegółowych obowiązujących przy projektowaniu sieci i po uzgodnieniu z właścicielem terenu;
- 2) wszelkie inwestycje oraz zmiany w zakresie zaopatrzenia w ciepło, wodę, gaz, energię elektryczną, sieć telekomunikacyjną, odprowadzania ścieków oraz lokalizacji urządzeń technicznych na terenie objętym planem wymagają niezbędnych uzgodnień i uzyskania warunków technicznych od właściwych administratorów sieci;
- 3) dopuszcza się prowadzenie napowietrznych linii energetycznych średniego i wysokiego napięcia;
- 4) dopuszcza się prowadzenie napowietrznych linii ciepłowniczych wyłącznie jako przeprawy przez ciek i zbiorniki wodne.

2. W zakresie zaopatrzenia w wodę:

- 1) ustala się zaopatrzenie dla celów bytowo-gospodarczych, przeciwpożarowych i grzewczych z istniejącej i projektowanej sieci wodociągowej;
- 2) ustala się zaopatrzenie w wodę dla celów bytowych, usługowo-produkcyjnych oraz ochrony przeciwpożarowej - rozdzielczą sieć wodociągową należy prowadzić w terenie zabudowanym lub przewidzianym do zabudowy zgodnie z obowiązującymi przepisami odrębnymi, ze szczególnym uwzględnieniem warunków dostępności do wody dla celów przeciwpożarowych.

3. W zakresie odprowadzenia i oczyszczenia ścieków sanitarnych:

- 1) ustala się zakaz odprowadzania nieoczyszczonych ścieków do gruntu, wód powierzchniowych oraz podziemnych;
- 2) ustala się realizację odprowadzania ścieków do systemu kanalizacji sanitarnej;
- 3) ustala się zakaz lokalizacji bezodpływowych zbiorników na nieczystości płynne (szamb).

4. W zakresie odprowadzenia wód opadowych:

- 1) ustala się odprowadzenie wód opadowych poprzez sieci kanalizacji deszczowej;
- 2) ustala się odprowadzenie wód opadowych do sieci kanalizacji deszczowej we własnym zakresie z wykorzystaniem separatorów;
- 3) dla zabudowy mieszkaniowej dopuszcza się wykorzystanie wód opadowych do własnych celów.

5. W zakresie zaopatrzenia w gaz, dla sieci rozdzielczej niskiego ciśnienia dopuszcza się:

- 1) ozbudowę rozdzielczej sieci gazowej niskiego ciśnienia na terenach istniejącego i nowego za-

inwestowania według technicznych warunków przyłączenia;

- 2) modernizację istniejącej sieci gazowej;
- 3) dopuszcza się prowadzenie krótkich odcinków sieci poza liniami rozgraniczającymi ulic, w uzgodnieniu z właścicielami nieruchomości, wymagane jest formalne ustalenie zasad dostępności w sytuacjach awaryjnych lub w celu modernizacji sieci.

6. W zakresie zaopatrzenia w ciepło:

- 1) zaopatrzenie w ciepło ze zcentralizowanego systemu ciepłowniczego;
- 2) dopuszcza się indywidualne zaopatrzenie w ciepło;
- 3) ustala się wykorzystywanie nieuciążliwych źródeł ciepła – energii elektrycznej, gazu, oleju opałowego lub innych ekologicznych źródeł energii cieplnej, spełniających wymagania norm i przepisów odrębnych;
- 4) w przypadku zorganizowanego systemu ogrzewania ustala się rozprowadzenie ciepła poprzez sieci ciepłownicze.

7. W zakresie lokalnego zaopatrzenia w energię elektryczną:

- 1) zaopatrzenie w energię elektryczną z istniejącej i planowanej sieci niskiego i średniego napięcia;
- 2) dopuszcza się lokalizację stacji transformatorowych na działkach inwestorów, z zachowaniem warunków technicznych wydanych przez zarządcę sieci energetycznej;
- 3) ustala się kablowanie istniejących odcinków sieci napowietrznych w przypadku kolizji z projektowaną zabudową oraz w rejonach intensywnej istniejącej i projektowanej zabudowy, po uzgodnieniu z zarządcą sieci;
- 4) ustala się przebiegi lokalnych linii elektroenergetycznych na terenach przewidzianych pod rozwój zabudowy w liniach rozgraniczających dróg i ulic z wyłączeniem jezdni;
- 5) ustala się rozbudowę sieci kablowej elektrycznej wraz z niezbędnymi urządzeniami technicznymi dla zasilania terenów nowego zainwestowania według technicznych warunków przyłączenia, z zachowaniem normatywnych odległości od budynków i od innych sieci infrastruktury podziemnej.

8. W zakresie zaopatrzenia w sieć telekomunikacyjną:

- 1) ustala się możliwość rozbudowy linii kablowych telekomunikacyjnych;
- 2) w uzasadnionych przypadkach dopuszcza się stosowanie bezprzewodowych systemów telekomunikacyjnych, np. radiolinia;
- 3) ustala się rozbudowę sieci kablowej telekomunikacyjnej wraz z niezbędnymi urządzeniami technicznymi dla zasilania terenów nowego zainwestowania według technicznych warunków przyłączenia, z zachowaniem normatywnych odległości od budynków i od innych sieci infrastruktury podziemnej.

9. W zakresie gromadzenia i usuwania odpadów:

- 1) ustala się obowiązek gromadzenia stałych odpadów w szczelnych pojemnikach zlokalizowanych na posesjach, przy zapewnieniu ich systematycznego wywozu na zorganizowane wysypisko odpadów komunalnych;
- 2) dopuszcza się możliwość segregacji i kompostowania odpadów na własnych posesjach.

Rozdział 6

Przeznaczenie i zasady zagospodarowania terenów

§ 10. Terenowi o symbolu 2KS2 nadaje się symbol: 1MNU6 i dla terenu ustala się:

- 1) Przeznaczenie podstawowe – zabudowa mieszkaniowo-usługowa, w ramach której dopuszcza się lokalizację wolno stojących budynków usługowych, mieszkalnych lub mieszkalno-usługowych o charakterze jednorodinnym;
- 2) Przeznaczenie uzupełniające:
 - a) urządzenia towarzyszące w tym: drogi wewnętrzne, miejsca parkingowe, infrastruktura techniczna,
 - b) obiekty sportowe, place zabaw, obiekty małej architektury,
 - c) zieleń urządzona;
- 3) Zasady ochrony i kształtowania ładu przestrzennego:
 - a) ustala się zakaz lokalizacji wszelkich obiektów rzemieślniczych i produkcyjnych, magazynowych oraz trwałego składowania surowców i materiałów masowych,
 - b) zabrania się lokalizowania nowych obiektów i urządzeń zaliczonych mogących pogorszyć stan środowiska, stwarzających uciążliwości dla mieszkańców i środowiska przyrodniczego, wymagających obowiązkowo sporządzenia raportu oddziaływania na środowisko zgodnie z przepisami odrębnymi,
 - c) dopuszcza się wyłącznie realizację trwale związanych z gruntem garaży dla samochodów osobowych lub pojazdów jednośladowych, obiekty te powinny posiadać ujednolicone gabaryty i formę architektoniczną;
- 4) Parametry i wskaźniki kształtowania zabudowy i zagospodarowania terenu dotyczące poszczególnych działek budowlanych:
 - a) wysokość nowo budowanej zabudowy nie może przekroczyć 2 kondygnacji nadziemnych, w tym poddasze użytkowe, lecz nie więcej niż 12 m do kalenicy dachu,
 - b) dopuszcza się przeznaczanie pod zabudowę (w tym utwardzone nawierzchnie, dojścia i dojazdy, parkingi i tarasy) maksymalnie do 80% powierzchni działek, pozostałą część należy użytkować jako czynną biologicznie (trawniki, zieleń ozdobna, ogrody itp.),
 - c) ustala się maksymalny wskaźnik intensywności zabudowy – 0,6,

- d) ustala się jako obowiązujące stosowanie w modernizowanych i nowo projektowanych budynkach mieszkalnych połaci dachowych od 25 do 45°;
- e) dopuszcza się stosowanie od dróg i terenów publicznych ogrodzeń ażurowych o maksymalnej wysokości 1,5 m, od innych terenów ogrodzenia ażurowe o maksymalnej wysokości 2 m, od dróg i terenów publicznych nie dopuszcza się nowych ogrodzeń betonowych.

Rozdział 7

Zasady modernizacji, rozbudowy i budowy układu komunikacyjnego

§ 11. 1. Ustala się obsługę terenów z ulic publicznych przyległych do granic opracowania i z drogi ciągu pieszo-jezdnego, oznaczonego symbolem 1KDX.

2. Dla terenu oznaczonego symbolem 1KDX ustala się przeznaczenie – ciąg pieszo-jezdny, utwardzony, o minimalnej szerokości spełniające warunki dróg przeciwpożarowych, dla którego w liniach rozgraniczających dopuszcza się:

- 1) prowadzenie sieci infrastruktury technicznej na warunkach określonych w przepisach szczególnych, w oparciu o sporządzone dokumentacje techniczne uzgodnione z zarządcami dróg;
- 2) lokalizację nieograniczających bezpieczeństwa ruchu reklam;
- 3) do czasu realizacji projektowanych odcinków ulic lub poszerzenia do docelowych parametrów istniejących ulic dopuszcza się dotychczasowy sposób zagospodarowania terenów, bez możliwości wprowadzania trwałych obiektów

budowlanych, uniemożliwiających docelową realizację ustaleń planu.

§ 12. Ustala się następującą minimalną liczbę miejsc postojowych:

- 1) obiekty handlowe, gastronomiczne, usługowe – 15 miejsc postojowych na 1000 m² powierzchni użytkowej;
- 2) zabudowa mieszkaniowa – 1 mieszkanie – 1 miejsce postojowe.

Rozdział 8

Opłata, o której mowa w art. 36 ust. 4 ustawy z dnia 27 marca 2003 r. o planowaniu i zagospodarowaniu przestrzennym

§ 13. Ustala się stawkę procentową w stosunku do wzrostu wartości nieruchomości objętych niniejszym planem, służącą naliczeniu jednorazowej opłaty uiszczanej przez właścicieli nieruchomości, w przypadku ich zbycia w ciągu 5 lat od dnia, w którym ustalenia niniejszego planu stały się obowiązujące – w wysokości 30%.

DZIAŁ III


Przepisy końcowe

§ 14. Wykonanie niniejszej uchwały powierza się Burmistrzowi Miasta Lubań.

§ 15. Niniejsza uchwała wchodzi w życie po upływie 30 dni od daty ogłoszenia w Dzienniku Urzędowym Województwa Dolnośląskiego.

Przewodnicząca Rady Miasta:
Małgorzata Grzesiak

**Załącznik nr 1 do uchwały nr LIII/
/311/2010 Rady Miasta Lubań z dnia
31 sierpnia 2010 r.**

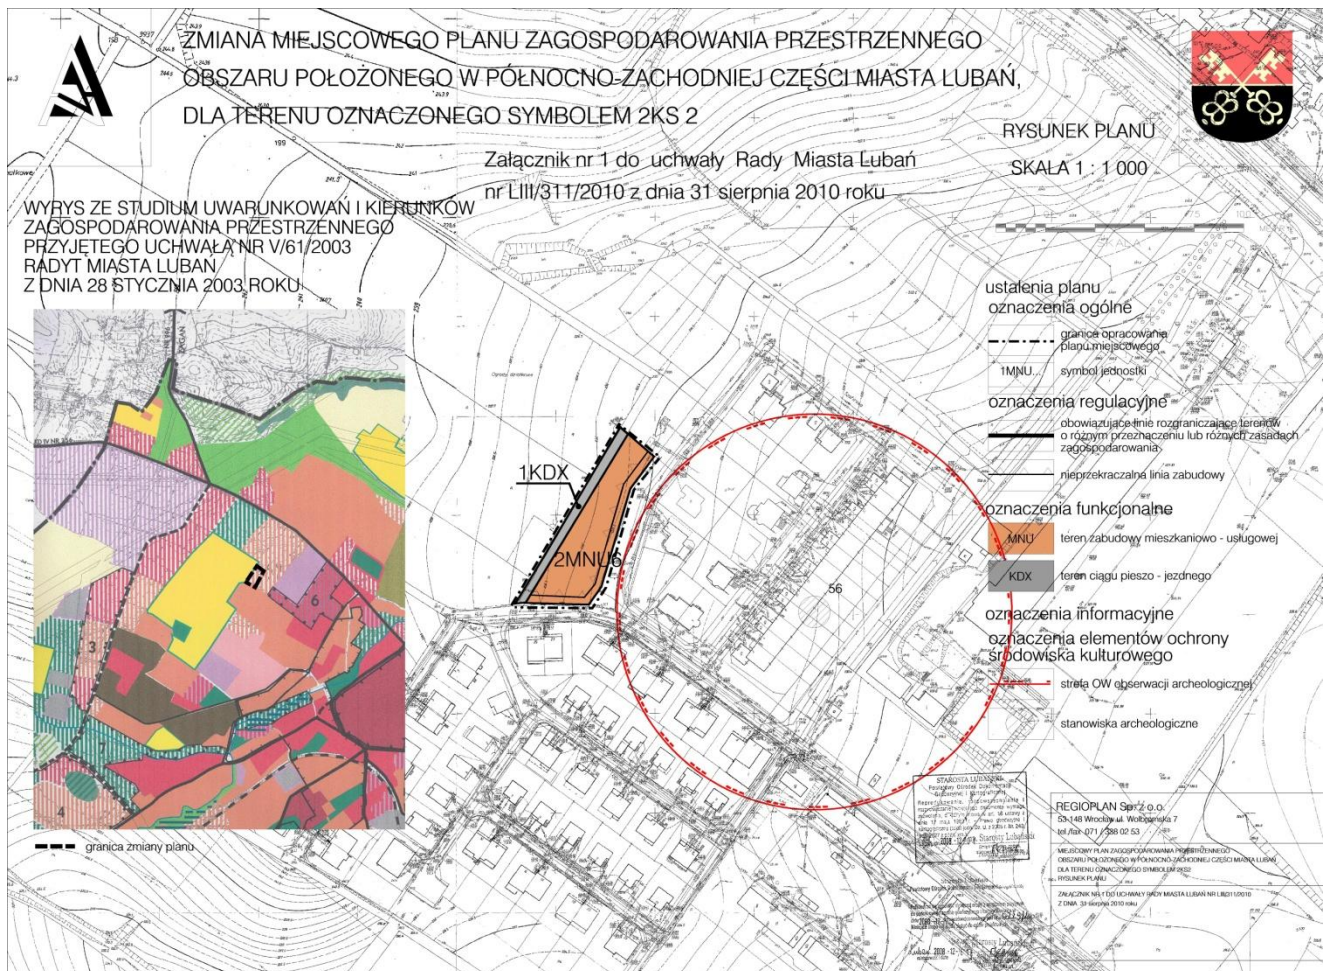

**Załącznik nr 2 do uchwały nr LIII/
/311/2010 Rady Miasta Lubań z dnia
31 sierpnia 2010 r.**

Rozstrzygnięcie o sposobie rozpatrzenia uwag do projektu planu-

W związku z art. 20 ust. 1 ustawy z dnia 27 marca 2003 r. o planowaniu i zagospodarowaniu przestrzennym (Dz. U. 80 poz. 717, ze zm.), stwierdza się, że do projektu zmiany miejscowego planu zagospodarowania przestrzennego obszaru położonego w północno-zachodniej części miasta Lubań, dla terenu oznaczonego symbolem 2KS2, nie zostały złożone uwagi.

**Załącznik nr 3 do uchwały nr LIII/
/311/2010 Rady Miasta Lubań z dnia
31 sierpnia 2010 r.**

Rozstrzygnięcie o sposobie realizacji, zapisanych w planie, inwestycji w zakresie infrastruktury technicznej należącej do zadań własnych gminy oraz zasadach ich finansowania

Rozstrzygnięcia dokonano na podstawie art. 20 ust. 1 ustawy z dnia 27 marca 2003 r. o planowaniu i zagospodarowaniu przestrzennym (Dz. U. 80 poz. 717, ze zm.).

Realizacja infrastruktury technicznej będzie odbywać się w oparciu o wszelkie możliwe źródła pozyskania funduszy na ten cel, środków własnych gminy oraz partycypacji inwestorów indywidualnych.

2749

**UCHWAŁA NR LXXV/265/10
RADY MIEJSKIEJ W LUBINIE**

z dnia 7 września 2010 r.

w sprawie ustanowienia hejnału miasta Lubina

Na podstawie art. 18. ust. 2 pkt 15 ustawy z dnia 8 marca 1990 roku o samorządzie gminnym (tekst jednolity Dz. U. z 2001 r., Nr 142, poz. 1591, z późniejszymi zmianami) oraz art. 3 ustawy z dnia 21 grudnia 1978 roku o odznakach i mundurach (Dz. U. Nr 31, poz. 130, z późniejszymi zmianami) uchwala się, co następuje:

§ 1. Ustanawia się hejnał miasta Lubina, którego zapis nutowy oraz audio stanowi załącznik do niniejszej uchwały.

§ 2. Zapis nutowy oraz audio hejnału jest zastrzeżony i prawnie chroniony.


§ 3. Wykonanie uchwały powierza się Prezydentowi Miasta Lubina.

§ 4. Uchwała wchodzi w życie po upływie 14 dni od jej ogłoszenia w Dzienniku Urzędowym Województwa Dolnośląskiego.

Przewodniczący Rady Miejskiej:
Marek Bubnowski

Załącznik nr 1 do uchwały nr LXXV/
/265/10 Rady Miejskiej w Lubinie
z dnia 7 września 2010 r.

Hejnał Miasta Lubina

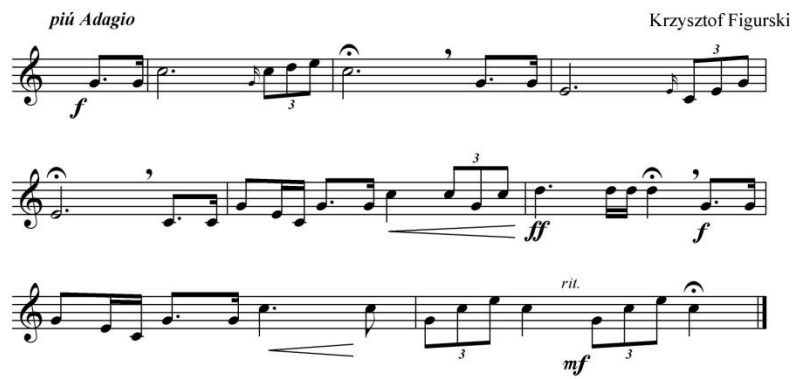

Lubin, dnia 07.09.2010 r.

**Załącznik nr 2 do uchwały nr LXXV/
/265/10 Rady Miejskiej w Lubinie
z dnia 7 września 2010 r.**

Hejnał Miasta Lubina zapis audio – dostępny w wersji elektronicznej dziennika

[Załącznik2.mp3](#)

2750

UCHWAŁA NR XLVIII/349/10 RADY MIEJSKIEJ W OŁAWIE

z dnia 26 sierpnia 2010 r.

w sprawie nadania nazwy ulicy w Oławie

Na podstawie art. 18 ust. 2 pkt 13 ustawy z dnia 08 marca 1990 r. o samorządzie gminnym (jedn. tekst z 2001 r. Dz. U. Nr 142, poz. 1591, ze zmianami) Rada Miejska w Oławie uchwala, co następuje:


§ 1. Nadaje się nazwę ul. Miodowa dla nowo powstałej drogi dojazdowej do terenów mieszkaniowych położonych w rejonie ul. Dzierżonia, zgodnie z załączoną mapą sytuacyjną.

§ 2. Wykonanie uchwały powierza się Burmistrzowi Miasta Oława.

§ 3. Uchwała wchodzi w życie po upływie 14 dni od dnia jej ogłoszenia w Dzienniku Urzędowym Województwa Dolnośląskiego.

Przewodniczący Rady Miejskiej:
Andrzej Mikoda

Załącznik nr 1 do uchwały nr XLVIII/
/349/10 Rady Miejskiej w Oławie
z dnia 26 sierpnia 2010 r.

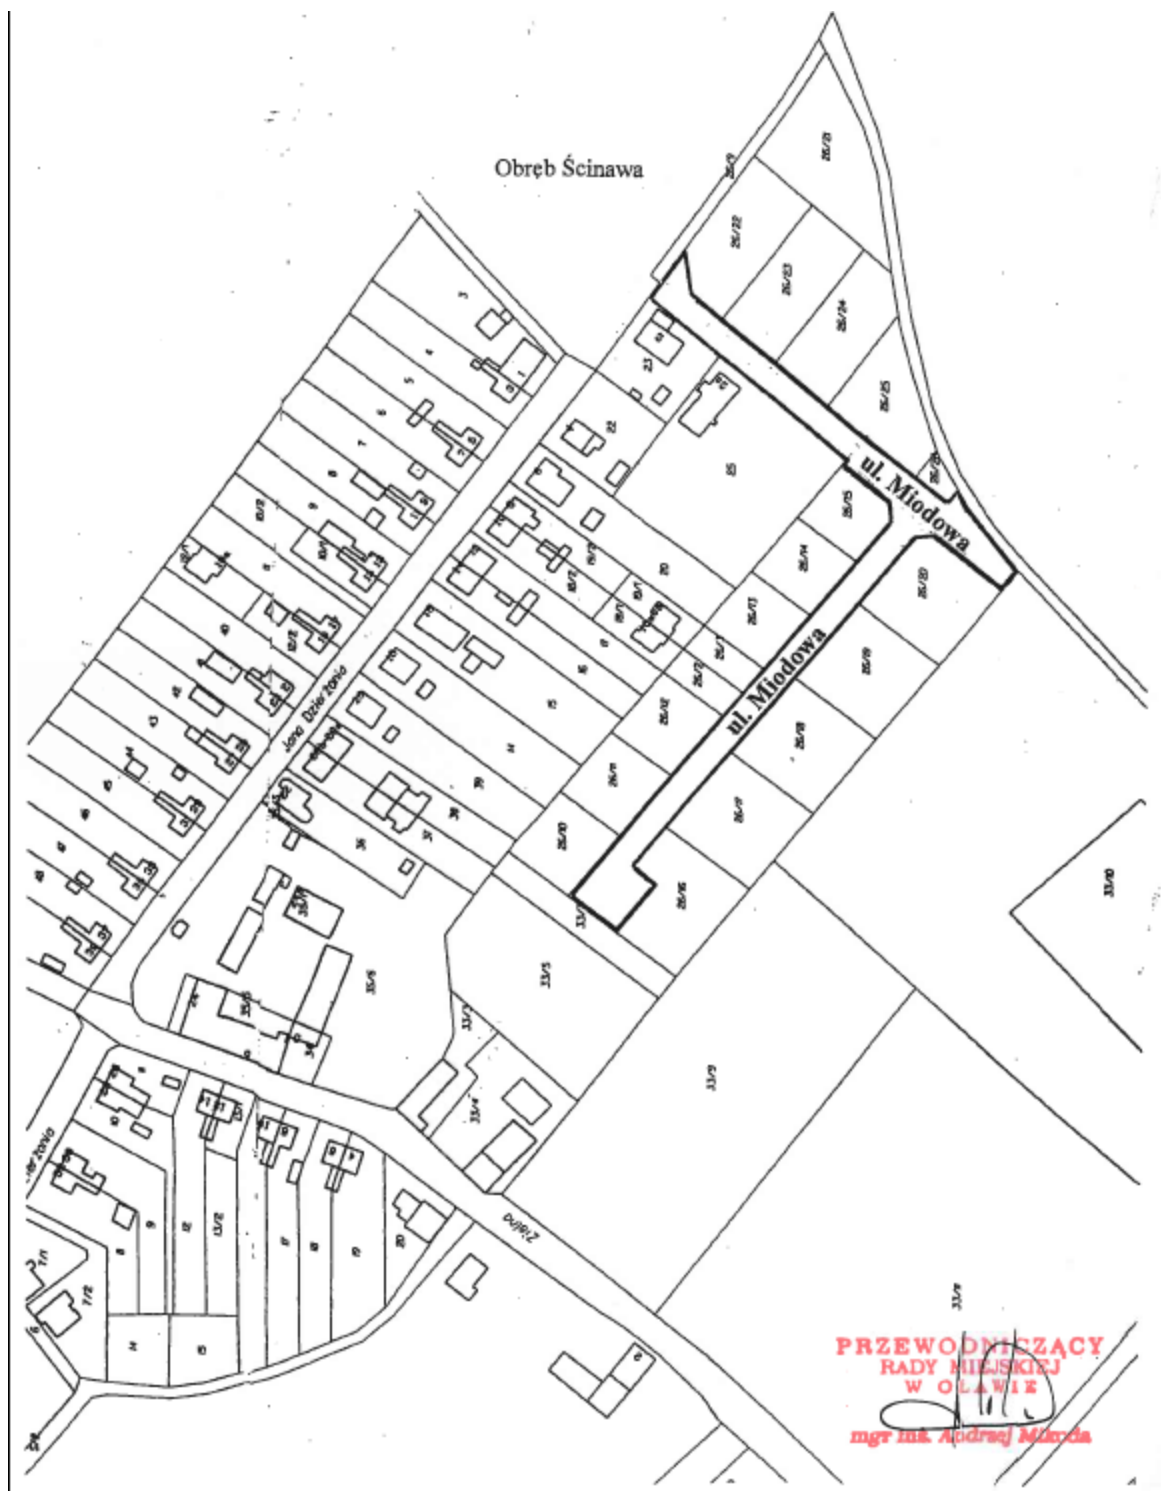

2751

UCHWAŁA NR LXVI/349/2010 RADY MIEJSKIEJ W ŚWIEBODZICACH

z dnia 27 sierpnia 2010 r.

w sprawie ustanowienia corocznych nagród za osiągnięcia w upowszechnianiu ochrony kultury materialnej na terenie Gminy Świebodzice pod nazwą „Nasz Dom”

Na podstawie art. 7 ust. 1 pkt 9 i 17 oraz art. 18 ust. 1 w zw. z art. 40 ust. 1 ustawy z dnia 8 marca 1990 r. „o samorządzie gminnym” (tekst jednolity z 2001 r. Dz. U. Nr 142, poz. 1591, z późniejszymi zmianami) oraz art. 7a ustawy z dnia 25 października 1991 roku o organizowaniu i prowadzeniu działalności kulturalnej (tekst jednolity z 2001 r. Dz. U. Nr 13, poz. 123, z późniejszymi zmianami) Rada Miejska w Świebodzicach uchwala, co następuje:

§ 1. Mając na uwadze ochronę dziedzictwa kulturowego wspólnoty samorządowej Gminy Świebodzice i zadania Gminy w dziedzinie zachowania kultury materialnej, ustanawia się doroczne nagrody Burmistrza Miasta Świebodzice za osiągnięcia w upowszechnianiu ochrony kultury materialnej na terenie Gminy Świebodzice pod nazwą „Nasz Dom”.

§ 2. 1. Nagrody mogą być przyznawane właścicielom, współwłaścicielom bądź wspólnotom mieszkaniowym, których nieruchomości budynkowe nie są wpisane do rejestru zabytków.

2. Nieruchomości o jakich mowa w ust. 1 winny się cechować detalami architektonicznymi, położeniem, historią ich użytkowania lub innymi elementami z uwagi na które zasadnym staje się uznanie ich za obiekt kultury materialnej wart zachowania, ochrony i upowszechniania dla wspólnoty samorządowej.

3. Podstawą przyznania nagrody są szczególnie prace remontowe lub modernizacyjne o istotnym znaczeniu dla nieruchomości o jakiej mowa w ust. 1, stanowiącej element kultury materialnej Gminy Świebodzice.

4. Nagrodę za dokonane prace remontowe lub modernizacyjne można otrzymać tylko raz na pięć lat.

§ 3. 1. Nagrody mają formę pieniężną.

2. Ustanawia się:

- 1) I nagrodę w wysokości – 15.000 zł,
- 2) dwie II-gie nagrody w wysokości po 10.000 zł,

3) trzy III-cie nagrody w wysokości po 6.000 zł,

4) trzy IV-te nagrody w wysokości po 4.000 zł.

3. O przyznanych nagrodach Burmistrz Miasta Świebodzice powiadamia zwycięzców w terminie do 31 maja każdego roku, oraz przez umieszczenie informacji w Biuletynie Informacji Publicznej i w prasie lokalnej.

§ 4. 1. Kandydatury do nagrody o jakiej mowa w § 3 mogą zgłaszać: właściciele, współwłaściciele, zarządy lub zarządcy nieruchomości o jakich mowa w § 2.

2. Zgłoszenie powinno zawierać:

- 1) adres nieruchomości o jakiej mowa w § 2,
 - 2) imię (imiona) nazwisko (nazwiska) właściciela lub współwłaściciela nieruchomości budynkowej,
 - 3) imię (imiona), nazwisko (nazwiska) zarządu,
 - 4) oznaczenie zarządcy nieruchomości,
 - 5) informacje dotyczące dotychczasowej działalności remontowej i modernizacyjnej oraz o osiągnięciu, za które ma być przyznana nagroda, wraz z dokumentacją fotograficzną lub filmową.
- 6) uzasadnienie zgłoszenia do nagrody.

3. Zgłoszeń można dokonywać w okresie od 1 stycznia do 30 kwietnia każdego roku pisemnie w Urzędzie Miejskim w Świebodzicach.

§ 5. Środki finansowe na nagrody będą corocznie zapewniane w budżecie Gminy.

§ 6. Wykonanie uchwały powierza się Burmistrzowi Miasta Świebodzice.

§ 7. Uchwała wchodzi w życie po upływie 14 dni od daty jej ogłoszenia w Dzienniku Urzędowym Województwa Dolnośląskiego.

Przewodnicząca Rady Miejskiej:
Elżbieta Horodecka

2752

**UCHWAŁA NR LXVI/350/2010
RADY MIEJSKIEJ W ŚWIEBODZICACH**

z dnia 27 sierpnia 2010 r.

zmieniająca uchwałę w sprawie zaliczenia dróg do kategorii lokalnych miejskich

Na podstawie art. 18 ust. 2 pkt 15 ustawy z dnia 8 marca 1990 r. o samorządzie gminnym (Dz. U. z 2001 r. Nr 142, poz. 1591, z późn. zm.) oraz art. 7 ust. 1 i 2 ustawy z dnia 21 marca 1985 r. o drogach publicznych (Dz. U. z 2007 r. Nr 19, poz. 115, z późn. zm.), po zasięgnięciu opinii Zarządu Powiatu Świdnickiego, uchwala się, co następuje:

§ 1. W uchwale nr 307/VIII/93 Rady Miejskiej w Świebodzicach z dnia 27 sierpnia 1993 r. w sprawie zaliczenia dróg do kategorii lokalnych miejskich, zmienionej uchwałą nr 691/XXXII/II/98 Rady Miejskiej w Świebodzicach z dnia 13 lutego 1998 r. w załączniku tabeli Lp. 23. otrzymuje brzmienie:

Lp.	Przebieg drogi (ulica)	Długość w km	Powierzchnia w m ²	Uwagi
23	obwodnica osiedlowa – Osiedla Piastowskiego położona w ciągu ulic: Mieszka I, Piasta oraz Dąbrówki wraz z następującymi łącznikami tj.: od ulicy Łącznej do ulicy Mieszka I, od ulicy Jeleniogórskiej do ulicy Piasta oraz od ulicy Jeleniogórskiej do ulicy Dąbrówki.	2,45	20760	–


§ 2. Szczegółowe położenie i przebieg drogi wymienionej w § 1 przedstawiono na mapie stanowiącej załącznik do niniejszej uchwały.

§ 3. Wykonanie uchwały powierza się Burmistrzowi Miasta Świebodzice.

§ 4. Uchwała wchodzi w życie po upływie 14 dni od ogłoszenia w Dzienniku Urzędowym Województwa Dolnośląskiego.

Przewodnicząca Rady Miejskiej:
Elżbieta Horodecka

Załącznik nr 1 do uchwały nr LXVI/350/
/2010 Rady Miejskiej w Świebodzicach
z dnia 27 sierpnia 2010 r.

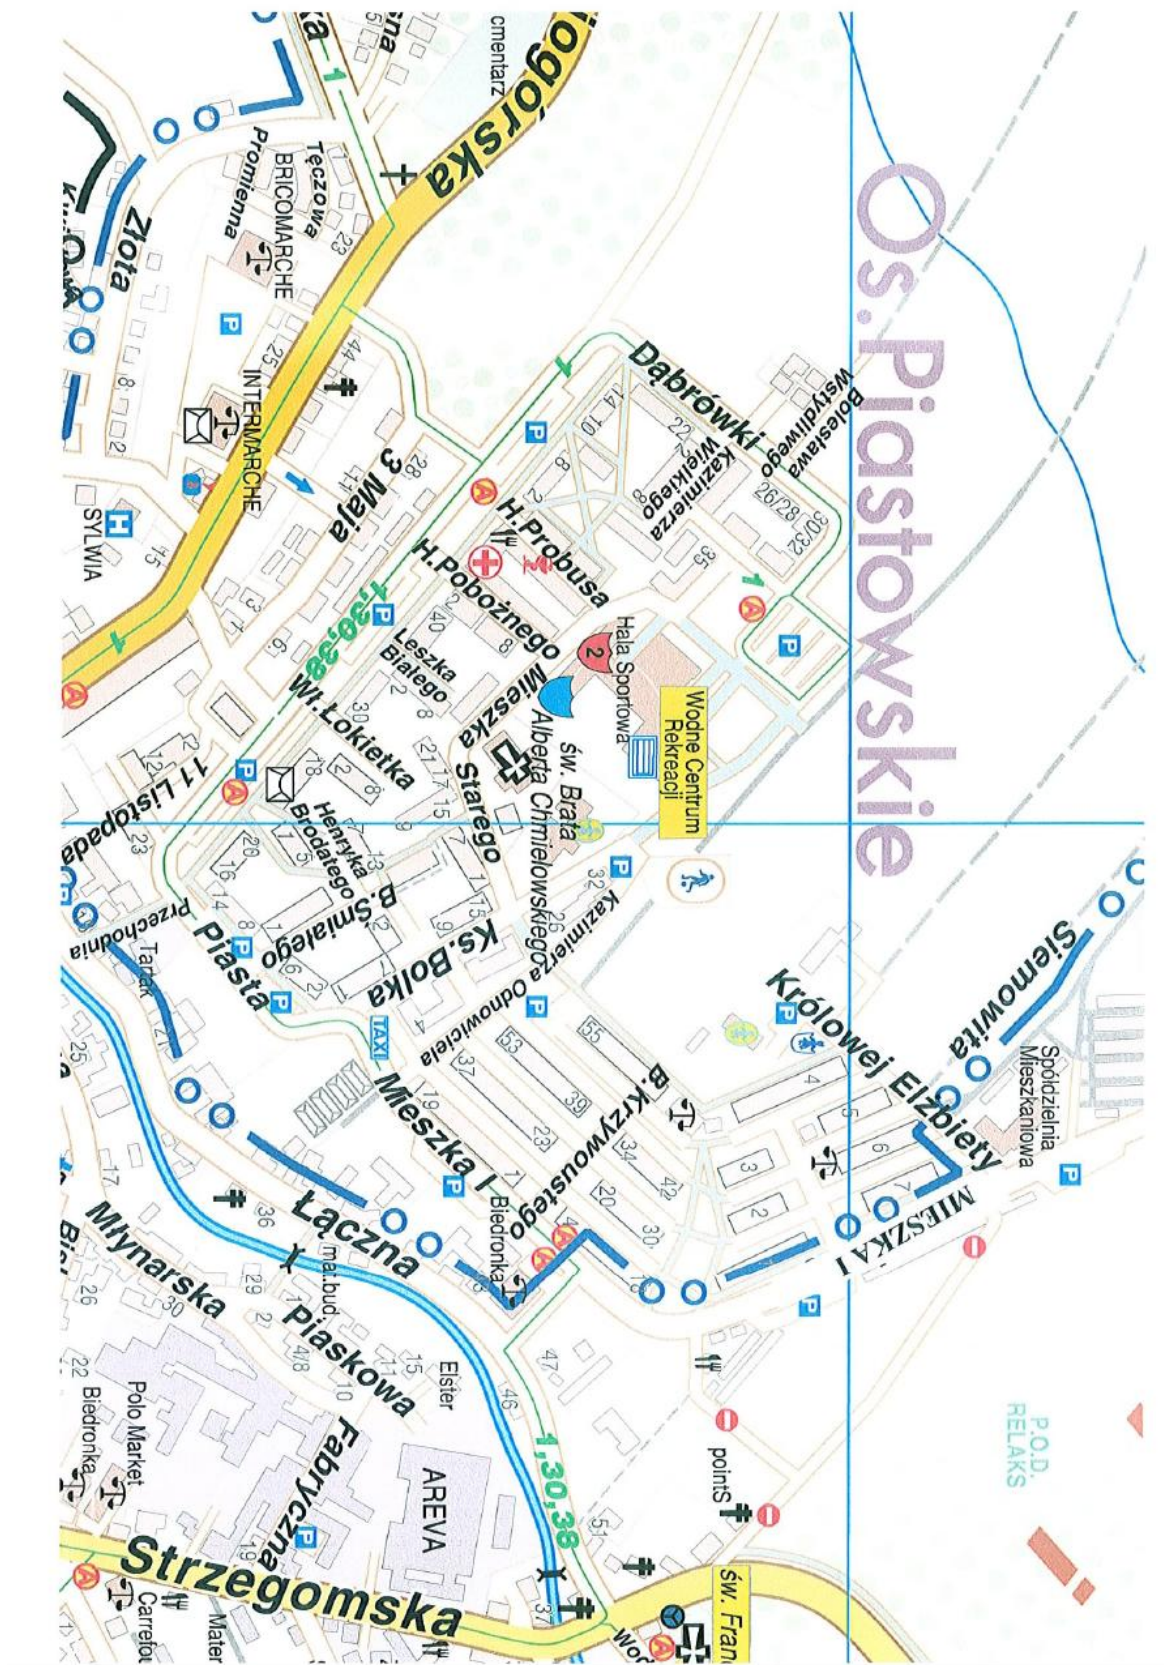

2753

UCHWAŁA NR LXVI/352/2010 RADY MIEJSKIEJ W ŚWIEBODZICACH

z dnia 27 sierpnia 2010 r.

w sprawie likwidacji oraz wyłączenia z użytkowania dróg gminnych

Na podstawie art. 18 ust. 2 pkt 15 ustawy z dnia 8 marca 1990 r. o samorządzie gminnym (Dz. U. z 2001 r. Nr 142, poz. 1591, z późn. zm.) oraz art. 7 ust. 2 w zw. z art. 10 ust. 1, 2 i 3 ustawy z dnia 21 marca 1985 r. o drogach publicznych (Dz. U. z 2007 r. Nr 19, poz. 115), po zasięgnięciu opinii Zarządu Powiatu Świdnickiego, uchwala się, co następuje:

§ 1. Pozbawia się kategorii dróg gminnych i dokonuje się likwidacji oraz wyłączenia z użytkowania następujące drogi:

- 1) drogę nr 112239, Plac Kościelny położony przy ul. Mikołaja Kopernika;
- 2) drogę nr 112262, ul. Pocztową położoną od ul. Świdnickiej do ul. Wolności;

3) drogę nr 112267, ul. Przechodnią położoną od ul. Łącznej do ul. Piasta;

4) drogę nr 112289, ul. Wąską położoną od ul. Henryka Sienkiewicza;

§ 2. Wykonanie uchwały powierza się Burmistrzowi Miasta Świebodzice.

§ 3. Uchwała wchodzi w życie po upływie 14 dni od dnia ogłoszenia w Dzienniku Urzędowym Województwa Dolnośląskiego, z mocą od dnia 1 stycznia 2011 r.

Przewodnicząca Rady Miejskiej:
Elżbieta Horodecka

2754

UCHWAŁA NR LXVI/353/2010 RADY MIEJSKIEJ W ŚWIEBODZICACH

z dnia 27 sierpnia 2010 r.

w sprawie ustalenia opłaty za świadczenia w przedszkolach publicznych oraz za pobyt dziecka w grupie żłobkowej

Na podstawie art. 18 ust. 2 pkt 15 ustawy z dnia 8 marca 1990 r. o samorządzie gminnym (Dz. U. z 2001 r. Nr 142, poz. 1591, z późn. zm.), art. 14 ust. 5 ustawy z dnia 7 września 1991 r. o systemie oświaty (Dz. U. z 2004 r. Nr 256, poz. 2572, z późn. zm.) , oraz art. 34b ust. 2 ustawy z dnia 30 sierpnia 1991 r. o zakładach opieki zdrowotnej (Dz. U. z 2007 r. Nr 14, poz. 89, z późn. zm.) uchwala się, co następuje:

§ 1. W przedszkolach, dla których organem prowadzącym jest Gmina Świebodzice ustala się odpłatność za świadczenia w zakresie przekraczającym 5 godzin podstawy programowej wychowania przedszkolnego.

§ 2. Na usługę o której mowa w § 1 składają się:

- 1) gry i zabawy dydaktyczne wspomagające rozwój umysłowy dziecka;
- 2) gry i zabawy badawcze, rozwijające zainteresowania otaczającym światem;
- 3) gry i zabawy ruchowe, wspomagające rozwój ruchowy dziecka;
- 4) zajęcia rozwijające plastyczne uzdolnienia dzieci w formie warsztatów, zabaw i gier;

5) praca indywidualna z dzieckiem, zajęcia korekcyjno-kompensacyjne;

6) opieka nauczyciela nad dzieckiem podczas samodzielnie i indywidualnie wybieranymi przez dziecko zabawami.

§ 3. Opłatę za świadczenia, o których mowa w § 1, ustala się w następujący sposób:

- 1) za pierwszą, drugą oraz rozpoczętą pierwszą i drugą godzinę pobytu dziecka w przedszkolu po 0,34% minimalnego wynagrodzenia miesięcznego, za pracę ustaloną na podstawie odrębnych przepisów;
- 2) za każdą następną rozpoczętą godzinę po 0,08% minimalnego wynagrodzenia miesięcznego, za pracę ustaloną na podstawie odrębnych przepisów.

§ 4. Ustala się miesięczną opłatę rodziców, prawnych opiekunów za pobyt dziecka w grupie żłobkowej w wysokości 16% minimalnego wynagrodzenia miesięcznego, za pracę ustaloną na podstawie odrębnych przepisów.

§ 5. Zakres świadczeń, zasady pobierania i zwrot opłat za świadczenia określa umowa cywil-

noprawna zawarta pomiędzy dyrektorem przedszkola, a rodzicami lub prawnymi opiekunami.

§ 6. Opłata, o której mowa w § 3 i 4 jest niezależna od kwot wynikających ze stawki żywieniowej obowiązującej w przedszkolu, która ustalana jest przez dyrektora przedszkola i wnoszona jest co miesiąc.

§ 7. Opłatę, o której mowa w § 3 i 4 obniża się o 25% na drugie dziecko, o 40% na trzecie i każde następne dziecko będące rodzeństwem uczęszczającym do tego samego przedszkola.

§ 8. Traci moc uchwała nr XIII/156/03 Rady Miejskiej w Świebodzicach z dnia 06 sierpnia 2003 r. w sprawie zasad ustalania opłat za świadczenia

prowadzonych przez Gminę Świebodzice w przedszkoli publicznych.

§ 9. Wykonanie uchwały powierza się Burmistrzowi Miasta Świebodzice.

§ 10. Uchwała wchodzi w życie po upływie 14 dni od dnia ogłoszenia w Dzienniku Urzędowym Województwa Dolnośląskiego, z mocą obowiązującą od pierwszego dnia miesiąca następującego po miesiącu ogłoszenia uchwały.

Przewodnicząca Rady Miejskiej:
Elżbieta Horodecka

2755

UCHWAŁA NR LIII/382/2010 RADA MIEJSKA W WOŁOWIE

z dnia 31 sierpnia 2010 r.

w sprawie zmiany uchwały nr XVII/238/00 Rady Miejskiej w Wołowie z dnia 31 stycznia 2000 r. w sprawie zasad gospodarowania nieruchomościami stanowiącymi własność Gminy Wołów

Na podstawie art. 18 ust. 2 pkt 15 oraz art. 40 ust. 1 ustawy z dnia 8 marca 1990 r. o samorządzie gminnym (t.j. Dz. U. z 2001 r. Nr 142, poz. 1591, z późn. zm.) oraz art. 25 i 34 ust. 6 i 6a ustawy z dnia 21.08.1997 r. o gospodarce nieruchomościami (t.j. Dz. U. z 2010 r. Nr 102, poz. 651, z późn. zm.) Rada Miejska w Wołowie uchwala, co następuje:

§ 1. W § 5 uchwały nr XVII/238/00 Rady Miejskiej w Wołowie z dnia 31 stycznia 2000 r. w sprawie zasad gospodarowania nieruchomościami stanowiącymi własność Gminy Wołów zmienionej uchwałą nr XLVII/318/06 Rady Miejskiej w Wołowie z dnia 29 czerwca 2006 r. w sprawie zmiany uchwały nr XVII/238/00 Rady Miejskiej w Wołowie z dnia 31 stycznia 2000 r. w sprawie zasad gospodarowania nieruchomościami stanowiącymi własność Gminy Wołów oraz uchwałą nr XX/162/08 Rady Miejskiej w Wołowie z dnia 3 czerwca 2008 r. w sprawie zmiany uchwały nr XVII/238/00 Rady Miejskiej w Wołowie z dnia 31 stycznia 2000 r. w sprawie zasad gospodarowania nieruchomościami stanowiącymi własność Gminy Wołów po pkt 5 dodaje się pkt 6 w brzmieniu: „6. Przyznaje

się pierwszeństwo w nabyciu lokali użytkowych ich najemcom lub dzierżawcom.”

§ 2. Traci moc uchwała nr XXXV/337/98 Rady Miejskiej w Wołowie z dnia 30 stycznia 1998 r. w sprawie sprzedaży lokali użytkowych najemcom tych lokali, położonych na terenie Gminy Wołów zmieniona uchwałą nr XXIII/227/00 Rady Miejskiej w Wołowie z dnia 31 sierpnia 2000 r. w sprawie zmiany uchwały nr XXXV/337/98 Rady Miejskiej w Wołowie z dnia 30 stycznia 1998 r. w sprawie sprzedaży lokali użytkowych najemcom tych lokali, położonych na terenie Gminy Wołów.

§ 3. Pozostałe postanowienia uchwały pozostają bez zmian.

§ 4. Wykonanie uchwały powierza się Burmistrzowi Miasta i Gminy Wołów.

§ 5. Uchwała wchodzi w życie po upływie 14 dni od dnia jej ogłoszenia w Dzienniku Urzędowym Województwa Dolnośląskiego.

Przewodnicząca Rady Miejskiej:
Danuta Jelec

2756

**UCHWAŁA NR LIII/384/2010
RADA MIEJSKA W WOŁOWIE**

z dnia 31 sierpnia 2010 r.

w sprawie określenia szczegółowego sposobu konsultowania z organizacjami pozarządowymi i podmiotami, o których mowa w art. 3 ust. 3 ustawy o działalności pożytku publicznego i o wolontariacie lub z radą działalności pożytku publicznego, projektów aktów prawa miejscowego w dziedzinach dotyczących działalności statutowej tych organizacji

Na podstawie art. 18 ust. 2 pkt 15 ustawy z dnia 8 marca 1990 r. o samorządzie gminnym (Dz. U. z 2001 r. Nr 142, poz. 1591, z późn. zm.) oraz art. 5 ust. 5 ustawy z dnia 24 kwietnia 2003 r. o działalności pożytku publicznego i o wolontariacie (Dz. U. 2003 Nr 96, poz. 873, z późn. zm.) – Rada Miejska w Wołowie uchwala, co następuje:

§ 1. Przyjmuje się szczegółowy sposób konsultowania z organizacjami pozarządowymi i podmiotami, o których mowa w art. 3 ust. 3 ustawy o działalności pożytku publicznego i o wolontariacie lub z radą działalności pożytku publicznego, projektów aktów prawa miejscowego w dziedzinach dotyczących działalności statutowej tych organizacji.

§ 2. Ilekroć w uchwale jest mowa o:

- 1) gminie – rozumie się przez to Gminę Wołów;
- 2) radzie – rozumie się przez to Radę Miejską w Wołowie;
- 3) urzędzie – rozumie się przez to Urząd Miasta i Gminy w Wołowie;
- 4) burmistrzu – rozumie się przez to Burmistrza Miasta i Gminy Wołów;
- 5) organizacji pozarządowej – rozumie się przez to organizacje pozarządowe i podmioty, o których mowa w art. 3 ust. 3 ustawy o działalności pożytku publicznego i o wolontariacie.

§ 3. Konsultacje przeprowadza się z organizacjami pozarządowymi działającymi na terenie gminy w zakresie określonym w ustawie o działalności pożytku publicznego i o wolontariacie lub z radą działalności pożytku publicznego, w przypadku jej powołania.

§ 4. Konsultacje przeprowadza się w celu poznania opinii podmiotów, o których mowa w § 1, w sprawie poddanej konsultacji.

§ 5. 1. Konsultacje ogłasza burmistrz.

2. Ogłoszenie o przeprowadzeniu konsultacji powinno określać:

- 1) przedmiot konsultacji;
- 2) termin konsultacji;
- 3) formę konsultacji;
- 4) adres strony internetowej, na której zamieszczono projekt dokumentu, lub nazwę komórki organizacyjnej urzędu, w siedzibie której jest on dostępny do wglądu;
- 5) komórkę odpowiedzialną za przeprowadzenie konsultacji.

3. Termin konsultacji nie może być krótszy niż 14 dni od dnia zamieszczenia informacji o konsultacjach.

4. Ogłoszenie o przeprowadzeniu konsultacji jest zamieszczane w biuletynie informacji publicznej, na stronie internetowej urzędu oraz tablicy ogłoszeń w urzędzie.

5. W zależności od potrzeb, ogłoszenie o przeprowadzeniu konsultacji może być zamieszczone w prasie lokalnej.

§ 6. 1. Konsultacje prowadzone są z wykorzystaniem jednej z podanych form:

- 1) spotkanie z przedstawicielami organizacji pozarządowych,
- 2) badanie stanowiska przedstawicieli organizacji pozarządowych po przedstawieniu przez nich na piśmie lub e-mailem opinii w odpowiedzi na ogłoszenie o przeprowadzeniu konsultacji.

2. Z otwartego spotkania z przedstawicielami organizacji pozarządowych sporządza się protokół, którego załącznikiem jest lista obecności uczestników spotkania.

3. Uczestnicy konsultacji zgłaszają opinie na formularzu stanowiącym załącznik do niniejszej uchwały.

§ 7. 1. Sprawozdanie z przeprowadzonych konsultacji burmistrz podaje do publicznej wiadomości w biuletynie informacji publicznej, na stronie internetowej urzędu oraz na tablicy ogłoszeń w urzędzie nie później niż w ciągu 14 dni od zakończenia konsultacji.

2. Sprawozdanie zawiera zestawienie zgłoszonych opinii wraz ze stanowiskiem burmistrza.

§ 8. 1. Konsultacje uznaje się za ważne bez względu na liczbę podmiotów biorących udział w konsultacjach.

2. Nieprzedstawienie opinii w terminie określonym w ogłoszeniu o konsultacjach oznacza rezygnację z prawa do jej wyrażenia.

3. Wyniki konsultacji nie są wiążące dla organów gminy i mają charakter opiniotwórczy.

§ 9. Do konsultacji z radą działalności pożytku publicznego, jeżeli zostanie powołana, przepisy niniejszej uchwały stosuje się odpowiednio.

§ 10. Wykonanie uchwały powierza się Burmistrzowi Miasta i Gminy Wołów.

§ 11. Uchwała wchodzi w życie po upływie 14 dni od daty publikacji w Dzienniku Urzędowym Województwa Dolnośląskiego.

Przewodnicząca Rady Miejskiej :
Danuta Jelec

Załącznik nr 1 do uchwały nr LIII/
/384/2010 Rada Miejska w Wołowie
z dnia 31 sierpnia 2010 r.

FORMULARZ DO KONSULTACJI
projektu aktu prawa miejscowego
w zakresie działalności statutowej organizacji pozarządowej

1	Wskazanie projektu prawa miejscowego, który jest konsultowany
2	Wskazanie zapisu w projekcie uchwały, który wymaga zmiany <i>(należy wpisać dosłowne brzmienie przepisu)</i>
3	Proponowane brzmienie zapisu lub treść nowego przepisu
4	Uzasadnienie wprowadzonych zmian

.....
/nazwa organizacji pozarządowej/

.....
/podpisy osób reprezentujących/

2757

**UCHWAŁA NR LXIII/282/2010
RADY MIEJSKIEJ W ŻAROWIE**

z dnia 12 sierpnia 2010 r.

w sprawie nadania nazwy ulicy w mieście Żarów

Na podstawie art. 18 ust. 2 pkt 13 ustawy z dnia 8 marca 1990 r., o samorządzie gminnym (tekst jednolity Dz. U. z 2001 r. Nr 142, poz. 1591, z późniejszymi zmianami) Rada Miejska w Żarowie uchwala, co następuje:

§ 1. Nowej ulicy w mieście Żarów, położonej w granicach działki oznaczonej numerem geodezyjnym 171/75 nadaje się nazwę ulica Henryka Pobożnego.

§ 2. Lokalizacja nowej ulicy pokazana jest na załączniku mapowym nr 1, stanowiącym integralną część niniejszej uchwały.

§ 3. Wykonanie uchwały powierza się Burmistrzowi Miasta Żarów.

§ 4. Uchwała wchodzi w życie po upływie 14 dni od dnia ogłoszenia w Dzienniku Urzędowym Województwa Dolnośląskiego.

Przewodniczący Rady Miejskiej:
Robert Kaśków

**Załącznik nr 1 do uchwały nr LXIII/
/282/2010 Rady Miejskiej w Żarowie
z dnia 12 sierpnia 2010 r.**



2758

**UCHWAŁA NR LXIII/283/2010
RADY MIEJSKIEJ W ŻAROWIE**

z dnia 12 sierpnia 2010 r.

w sprawie nadania nazwy ulicy we wsi Wierzbna

Na podstawie art. 18 ust. 2 pkt 13 ustawy z dnia 8 marca 1990 r., o samorządzie gminnym (tekst jednolity Dz. U. z 2001 r. Nr 142, poz. 1591, z późniejszymi zmianami) Rada Miejska w Żarowie uchwala, co następuje:

§ 1. Nowej ulicy we wsi Wierzbna, położonej w granicach działki oznaczonej numerem geodezyjnym 692 nadaje się nazwę ulica Krótka.


§ 2. Lokalizacja nowej ulicy pokazana jest na załączniku mapowym nr 1, stanowiącym integralną część niniejszej uchwały.

§ 3. Wykonanie uchwały powierza się Burmistrzowi Miasta Żarów.

§ 4. Uchwała wchodzi w życie po upływie 14 dni od dnia ogłoszenia w Dzienniku Urzędowym Województwa Dolnośląskiego.

Przewodniczący Rady Miejskiej:
Robert Kaśków

**Załącznik nr 1 do uchwały nr LXIII//
283/2010 Rady Miejskiej w Żarowie
z dnia 12 sierpnia 2010 r.**

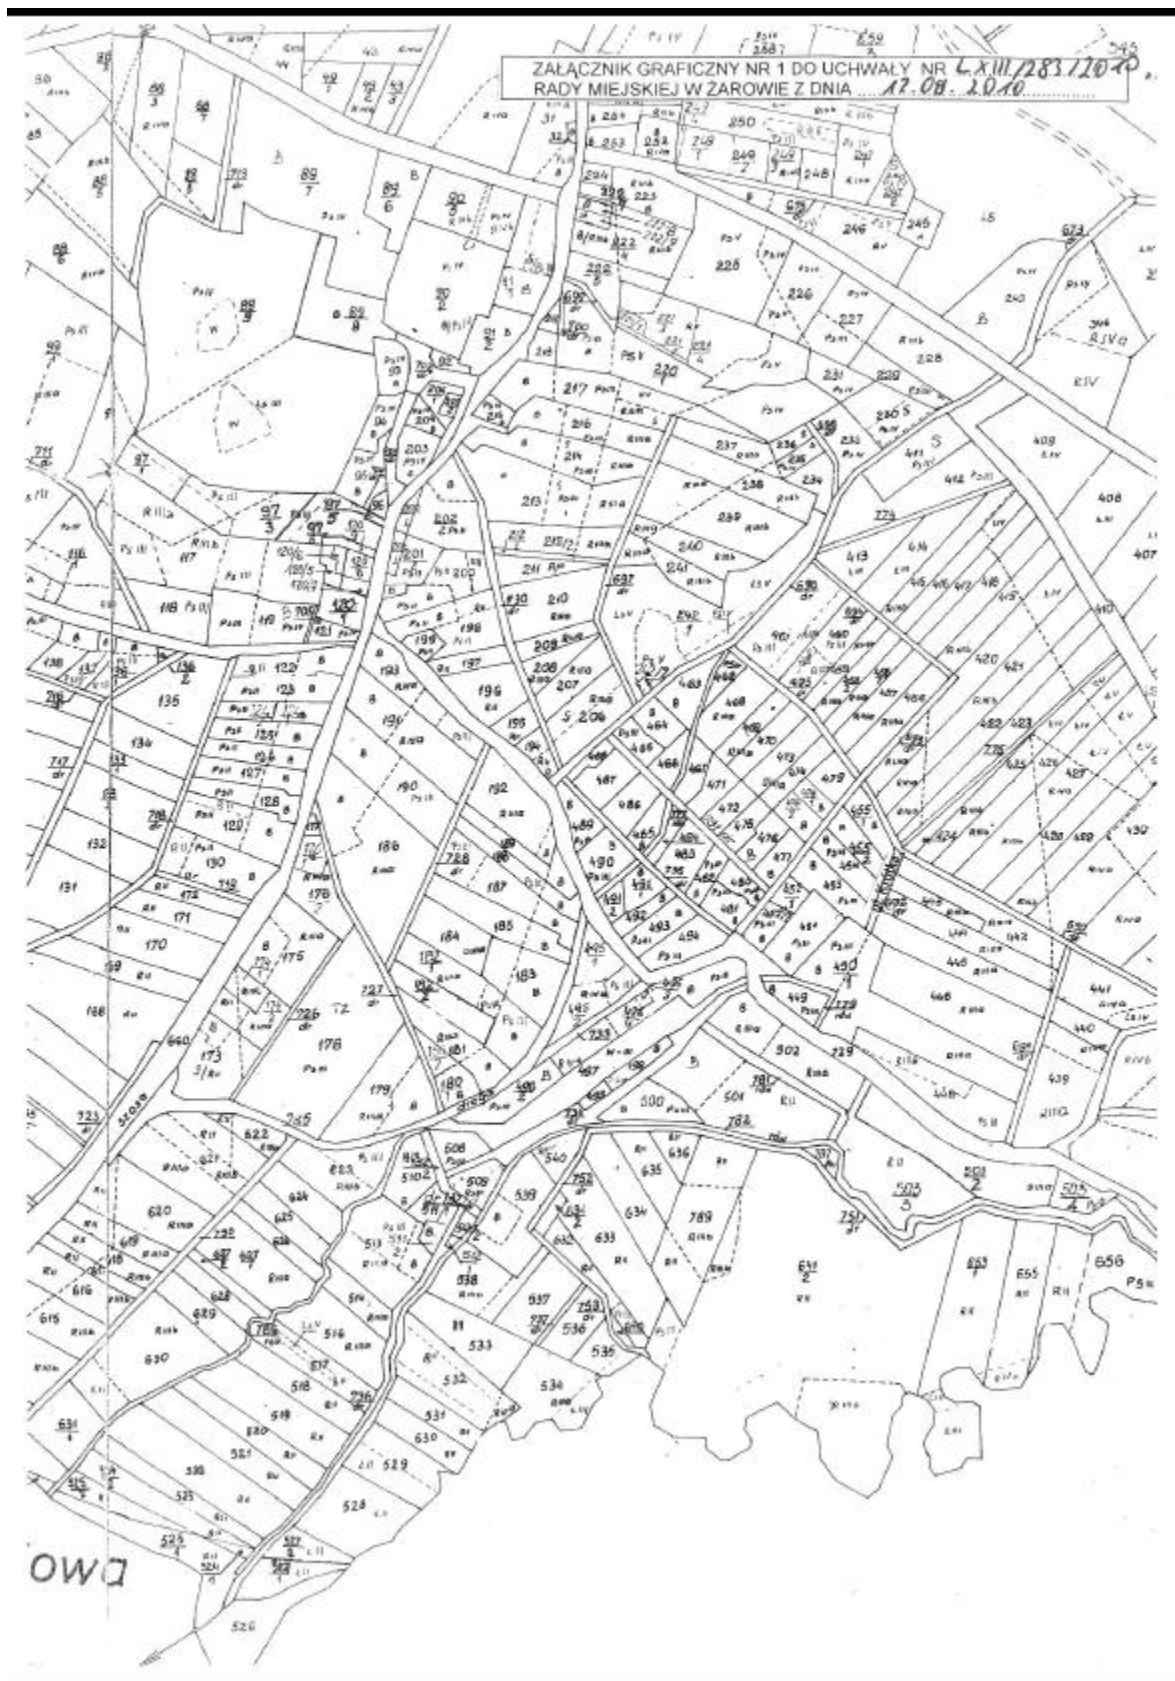

2759

**UCHWAŁA NR LXIII/284/2010
RADY MIASTA ŻARÓW**

z dnia 12 sierpnia 2010 r.

w sprawie zaliczenia niektórych dróg do kategorii dróg gminnych

Na podstawie art. 18 ust. 2 pkt 15 ustawy z dnia 8 marca 1990 r. o samorządzie gminnym (tekst jednolity: Dz. U. z 2001 r. Nr 142, poz. 1591, z późniejszymi zmianami) w związku z art. 7 ust. 2 ustawy z dnia 21 marca 1985 r. o drogach publicznych (tekst jednolity Dz. U. z 2000 r. Nr 71, poz. 838, z późniejszymi zmianami) Rada Miejska w Żarowie uchwala, co następuje:

§ 1. Zalicza się do kategorii dróg gminnych następujące drogi:

Lp.	Miejscowość	Nazwa ulicy	Nr działki	Oznaczenie w MPZP
1.	Żarów	ul. Henryka Pobożnego	171/75	KD-L

§ 2. Wykonanie uchwały powierza się Burmistrzowi Żarowa.

§ 3. Uchwała wchodzi w życie po upływie 14 dni od daty jej ogłoszenia w Dzienniku Urzędowym Województwa Dolnośląskiego.

Przewodniczący Rady Miejskiej:
Robert Kaśków

2760

**UCHWAŁA NR 353/XLV/10
RADY GMINY MYSŁAKOWICE**

z dnia 14 września 2010 r.

w sprawie zmiany uchwały nr 381/XLVIII/02 Rady Gminy Mysłakowice z dnia 29.06.2002 r. w sprawie utworzenia obwodów głosowania, ustalenia ich granic i numerów obwodów głosowania oraz siedzib Obwodowych Komisji Wyborczych

Na podstawie art. 18 ust. 2 pkt 15 ustawy 8 marca 1990 r. o samorządzie gminnym (Dz. U z 2001 r. Nr 142, poz.1591, z 2002 r. Nr 23, poz. 220, Nr 62, poz. 558, Nr 113, poz. 984, Nr 153, poz. 1271, Nr 214, poz. 1806, z 2003 r. Nr 80, poz. 717, Nr 162, poz. 1568, z 2004 r. Nr 102, poz. 1055, Nr 116, poz. 1203, Nr 167, poz. 1759 z 2005 r. Nr 172, poz. 1441, Nr 175, poz. 1457, z 2006 r. Nr 17, poz. 128, Nr 181, poz. 1337, z 2007 r. Nr 48, poz. 327, Nr 138, poz. 974, Nr 173, poz. 1218, z 2008 r. Nr 180, poz. 1111, Nr 223, poz. 1458, z 2009 r. Nr 52, poz. 420, Nr 157, poz. 1241, z 2010 r. Nr 28, poz. 142 i 146) i art. 92 ust. 2 ustawy z dnia 16 lipca 1998 r. – Ordynacja wyborcza do rad gmin, rad powiatów i sejmików województw (Dz. U. z 2003 r. Nr 159, poz.1547, z 2004 r. Nr 25,poz. 219, Nr 102, poz. 1055, Nr 167, poz. 1760, z 2005 r. Nr 175, poz. 1457, z 2006 r. Nr 17, poz. 128, Nr 34, poz. 242, Nr 146, poz. 1055, Nr 159 ,poz. 1127, Nr 218, poz. 1592, z 2007 r. Nr 25, poz. 162, Nr 48, poz. 327, Nr 112, poz. 766, z 2008 r. Nr 96, poz. 607, Nr 180, poz. 1111, z 2009 r. Nr 213, poz. 1651 i 1652, z 2010 r. Nr 57, poz. 356) Rada Gminy Mysłakowice uchwala, co następuje:

§ 1. Zmienia się § 2 uchwały nr 381/XLVIII/02 Rady Gminy Mysłakowice z dnia 29 czerwca 2002 r., i nadaje się nową treść w brzmieniu;

Nr obwodu głosowania	Granice obwodu głosowania	Siedziby obwodowych komisji wyborczych
1	Mysłakowice: Błękitna, Daszyńskiego, Godebskiego, Kamienna, Karmionowa, Łomnicka, Łakowa, Nowa, Sportowa, Stawowa, Szkolna, Śląska, Włociańska, Włóknarzy, Zielona, Żółta	Gminny Ośrodek Kultury Mysłakowice ul. Daszyńskiego
2	Mysłakowice: Cmentarna, Czereśniowy Sad, Czerwony Dworek, Dolna, Fabryczna, Górską, Jeleniogórska, Kasztanowa, Łokietka, 1 Maja, Nadbrzeżna, Polna, Psie Pole, Słoneczna, Starowiejska, Sułkowskiego, Szmaragdowa, Władysława Łokietka, Wojska Polskiego, Żołnierza.	Zespół Szkół Szkoła Podstawowa i Gimnazjum Mysłakowice ul. Sułkowskiego
3	Łomnica	Świetlica Łomnica ul. Świerczewskiego
4	Kostrzyca, Bukowiec	Pałac Bukowiec ul. Robotnicza
5	Karpniki, Gruszków, Krogulec, Strużnica	Szkoła Podstawowa Karpniki ul. Rudawska
6	Dąbrowica	Świetlica Dąbrowica
7	Wojanów, Bobrów	Gminny Ośrodek Kultury Świetlica w Wojanowie

§ 2. 1. Uchwała podlega ogłoszeniu w Dzienniku Urzędowym Województwa Dolnośląskiego.

2. Uchwałę podaje się do publicznej wiadomości poprzez ogłoszenie w Biuletynie Informacji Publicznej.

§ 3. Wykonanie uchwały powierza się Wójtowi Gminy Mysłakowice.

§ 4. Uchwała wchodzi w życie po upływie 14 dni od dnia opublikowania w Dzienniku Urzędowym Województwa Dolnośląskiego.

Przewodniczący Rady Gminy:
Maria Kuczaj

2761

**UCHWAŁ NR XXXII/154/10
RADY GMINY W RADWANICACH**

z dnia 20 września 2010 r.

w sprawie określenia wysokości stawek podatku od nieruchomości

Na podstawie art. 18 ust. 2 pkt 8 ustawy z dnia 8 marca 1990 r. o samorządzie gminnym (Dz. U. z 2001 r. Nr 142, poz. 1591, z późniejszymi zmianami) art. 5 ust. 1, art. 7 ust. 3 ustawy z dnia 12 stycznia 1991 r. o podatkach i opłatach lokalnych (Dz. U. Nr 95, poz. 613 z 2010 r. z późn. zmianami) Rada Gminy w Radwanicach uchwala, co następuje

§ 1. Określa się wysokość stawek podatku od nieruchomości:

1. Od budynków lub ich części :

- a) mieszkalnych – 0,67 zł od 1 m² pow. użytk.
- b) związanych z prowadzeniem działalności gospodarczej oraz od budynków mieszkalnych lub ich części zajętych na prowadzenie działalności gospodarczej – 21,05 zł od 1 m² pow. użytk.
- c) zajętych na prowadzenie działalności gospodarczej w zakresie obrotu kwalifikowanym materiałem siewnym – 9,82 zł od 1 m² pow. użytk.
- d) zajętych na prowadzenie działalności gospodarczej w zakresie udzielania świadczeń zdrowotnych – 2,60 zł od 1 m² pow. użytk.
- e) pozostałych, w tym zajętych na prowadzenie odpłatnej statutowej działalności pożytku publicznego przez organizacje pożytku publicznego – 6,00 zł od 1 m² pow. użytk.

2. Od budowli – 2% ich wartości określonej na podstawie art. 4 ust. 1 pkt 3 i ust. 3–7 ustawy o podatkach i opłatach lokalnych.

3. Od gruntów:

- a) związanych z prowadzeniem działalności gospodarczej, bez względu na sposób zakwalifi-

kowania w ewidencji powierzchni gruntów i budynków – 0,80 zł od 1 m²

- b) pod jeziorami, zajętych na zbiorniki wodne retencyjne lub elektrowni wodnych – 4,15 zł od 1 ha powierzchni
- c) pozostałych, w tym zajętych na prowadzenie odpłatnej statutowej działalności pożytku publicznego przez organizacje pożytku publicznego – 0,41 zł od 1 m² powierzchni.

§ 2. Zwalnia się od podatku od nieruchomości budowle, budynki, grunty służące do realizacji zadań z zakresu odprowadzania i oczyszczania ścieków, uzdatniania i dostarczania wody, ochrony przeciwpożarowej, gospodarki mieszkaniowej, kultury, sportu, pomocy społecznej oraz grunty i budowle zajęte pod cmentarze.

§ 3. Wykonanie uchwały powierza się Wójtowi Gminy.

§ 4. Uchwała wchodzi w życie po upływie 14 dni od dnia ogłoszenia w Dzienniku Urzędowym Województwa Dolnośląskiego z mocą obowiązującą od 1 stycznia 2011 r. i podlega ogłoszeniu na tablicach ogłoszeń Urzędu Gminy, Gminnej Biblioteki Publicznej i jej punktach filialnych.

Przewodnicząca Rady Gminy:
Maria Sadowska

2762

**UCHWAŁA NR XXXII/155/10
RADY GMINY W RADWANICACH**

z dnia 20 września 2010 r.

w sprawie opłaty od posiadania psów

Na podstawie art. 18 ust. 2 pkt 8 ustawy z dnia 8 marca 1990 r. o samorządzie gminnym (Dz. U. z 2001 r. Nr 142, poz. 1591, z późn. zm.) art. 18a ust. 1 i art. 19 ustawy z dnia 12 stycznia 1991 o podatkach i opłatach lokalnych (Dz. U. z 2010 r. Nr 95, poz. 613, z późn. zm.) Rada Gminy w Radwanicach uchwala, co następuje:

§ 1. 1. Wprowadza się na terenie gminy Radwanice opłatę od posiadania psów.

2. Stawkę roczną opłaty od posiadania psów ustala się w wysokości 50,00 zł od jednego psa posiadane przez osobę fizyczną.

§ 2. 1. Opłata od posiadania psów płatna jest bez wezwania u inkasenta lub na rachunek budżetu gminy do dnia 15 maja roku podatkowego, a w przypadku powstania obowiązku jej uiszczenia po tej dacie w terminie 14 dni od dnia powstania tego obowiązku. W przypadku powstania lub wygaśnięcia obowiązku uiszczenia opłaty w ciągu roku podatkowego, opłatę ustala się proporcjonalnie do liczby miesięcy, w których istniał obowiązek jej zapłaty.

2. Obowiązek uiszczenia opłaty powstaje od pierwszego dnia miesiąca następującego po miesiącu, w którym powstały okoliczności uzasadniające powstanie tego obowiązku i wygasa z upływem miesiąca, w którym ustały okoliczności uzasadniające istnienie tego obowiązku.

§ 3. Wykonanie uchwały powierza się Wójtowi Gminy.

§ 4. Traci moc uchwała nr XXIII/119/09 Rady Gminy w Radwanicach z dnia 31 sierpnia 2009 r. w sprawie opłaty od posiadania psów (Dz. Urz. Woj. Dolnośl. Nr 154, poz. 2942).

§ 5. Uchwała wchodzi w życie po upływie 14 dni od dnia ogłoszenia w Dzienniku Urzędowym Województwa Dolnośląskiego z mocą od 1 stycznia 2011 r. i podlega ogłoszeniu na tablicach ogłoszeń Urzędu Gminy, Gminnej Biblioteki Publicznej i jej punktach filialnych.

Przewodnicząca Rady Gminy:
Maria Sadowska

2763

**OBWIESZCZENIE
WOJEWODY DOLNOŚLĄSKIEGO**

z dnia 27 września 2010 r.

**w sprawie ogłoszenia wysokości wskaźników przeliczeniowych
kosztu odtworzenia 1 m² powierzchni użytkowej budynków mieszkalnych**

Na podstawie art. 2 ust. 1 pkt 12 ustawy z dnia 21 czerwca 2001 r. o ochronie praw lokatorów, mieszkaniowym zasobie gminy i o zmianie Kodeksu cywilnego (tekst jednolity Dz. U. z 2005 r. Nr 31, poz. 266, ze zm.) ogłasza się wskaźniki przeliczeniowe kosztów odtworzenia 1 m² powierzchni użytkowej budynków mieszkalnych dla województwa dolnośląskiego na okres od dnia 1 października 2010 r. do 31 marca 2011 r. w następujących wysokościach:

1) dla miasta Wrocławia: 4.834 zł/m²

2) dla województwa dolnośląskiego, z wyłączeniem m. Wrocław: 3.899 zł/m².

Wojewoda Dolnośląski:
Rafał Jurkowlaniec

2764

KOMUNIKAT ZARZĄDU WOJEWÓDZTWA DOLNOŚLĄSKIEGO

z dnia 29 lipca 2010 r.

ZARZĄD WOJEWÓDZTWA DOLNOŚLĄSKIEGO – INSTYTUCJA ZARZĄDZAJĄCA REGIONALNYM PROGRAMEM OPERACYJNYM DLA WOJEWÓDZTWA

informuje o podjęciu:

Uchwały nr 4720/III/10 z dnia 27 lipca 2010 r. w sprawie zmiany uchwały nr 960/III/07 Zarządu Województwa Dolnośląskiego z dnia 4 grudnia 2007 r. w sprawie przyjęcia Indykatywnego Wykazu Indywidualnych Projektów Kluczowych dla Regionalnego Programu Operacyjnego dla Województwa Dolnośląskiego na lata 2007–2013.

Uchwała obowiązuje od dnia jej podjęcia przez Zarząd Województwa Dolnośląskiego.

Powyższa uchwała oraz tekst jednolity Indykatywnego Wykazu Indywidualnych Projektów Kluczowych dla Regionalnego Programu Operacyjnego dla Województwa Dolnośląskiego na lata 2007–2013 (IWIPK RPO WD) uwzględniający wprowadzone zmiany są dostępne na witrynie internetowej www.rpo.dolnyslask.pl.

W celu zapewnienia sprawnej dystrybucji środków w ramach Regionalnego Programu Operacyjnego dla Województwa Dolnośląskiego na lata 2007–2013, Zarząd Województwa Dolnośląskiego postanowił usunąć projekty z listy, przesunąć projekty z listy podstawowej na rezerwową oraz zaktualizować dane projektów znajdujących się na liście.

A. Usunięcie projektów z listy indykatywnej

W związku z negatywnym rozpatrzeniem w dniu 11 czerwca br. odwołania od odrzucenia projektu przez Dolnośląską Instytucję Pośredniczącą z powodu niespełnienia kryteriów oceny formalnej z listy indyktywnej Zarząd Województwa usunął z listy podstawowej projekt Dolnośląskiej Agencji Współpracy Gospodarczej **Wzmocnienie internacjonalizacji dolnośląskich przedsiębiorstw poprzez aktywny udział w zagranicznych misjach gospodarczych**.

W przypadku projektu Regionalnego Zarządu Gospodarki Wodnej we Wrocławiu **Regulacja potoku Wilczka w km 5+750 – 10+400 w miejscowości Wilkanów**, który został zrealizowany z funduszy krajowych i celowych uniemożliwiających zwroty poniesionych nakładów, Zarząd Województwa usunął projekt z listy rezerwowej.

B. Przesunięcie projektów z listy podstawowej na listę rezerwową

Zgodnie z Wytycznymi Ministerstwa Rozwoju Regionalnego w zakresie jednolitego systemu zarządzania i monitorowania projektów indywidualnych Instytucja Zarządzająca ma prawo, w sytuacji gdy wystąpiło opóźnienie w przygotowaniu projektu mogące wpłynąć na rozpoczęcie i zakończenie rzeczowej realizacji projektu, przesunąć projekt z listy podstawowej na listę rezerwową. W związku z powyższym ze względu na opóźnienia w harmonogramie realizacji projektów, zgłoszone pisemnie przez Dolnośląską Służbę Dróg i Kolei we Wrocławiu, Zarząd Województwa przesunął następujące projekty listy podstawowej na listę rezerwową IWIPK:

1. Przebudowa drogi wojewódzkiej nr 395 na odcinku od ronda w miejscowości Żerniki Wrocławskie do węzła autostradowego Wrocław-Wschód w miejscowości Krajków

2. Przebudowa drogi wojewódzkiej nr 297 wraz z obwodnicą Bolesławca – Etap II

3. Budowa obejścia miejscowości Mysłakowice i Kostrzyca w ciągu drogi wojewódzkiej nr 366 na odcinku Głębok-Kowary

Środki finansowe na ewentualne udzielenie dofinansowania dla tych projektów w terminie późniejszym mogą pochodzić z oszczędności powstałych w Priorytecie lub ewentualnych dodatkowych środków pochodzących z Krajowej Rezerwy Wykonania.

C. Aktualizacja danych projektów znajdujących się na liście

W wyniku podpisanych przez Zarząd Województwa pre-umów/uchwał w sprawie przygotowania projektu indywidualnego do realizacji, złożonych wniosków o dofinansowanie projektów indywidualnych, podjętych uchwał o wyborze projektów indywidualnych do dofinansowania oraz podpisanych

umów o dofinansowaniu projektów indywidualnych, nastąpiła konieczność dokonania aktualizacji danych projektów znajdujących się już na IWIPK RPO WD.

Dane w zakresie orientacyjnego kosztu całkowitego projektu, maksymalnego poziomu dofinansowania z UE i przewidywanego okresu realizacji poszczególnych projektów zaktualizowano w oparciu o dostępne informacje o projektach wg stanu na dzień 30 czerwca 2010 r. Równowartość w EUR orientacyjnego kosztu całkowitego projektu oraz maksymalnego poziomu dofinansowania z UE przeliczono wg kursu Europejskiego Banku Centralnego z dnia 29 czerwca 2010 r., tj. 4,1603 EUR/PLN.

Marszałek Województwa Dolnośląskiego:
Marek Łapiński

-
- Informacja o warunkach rozpowszechniania i prenumeraty Dziennika Urzędowego Województwa Dolnośląskiego:
 - 1) egzemplarze bieżące i z lat ubiegłych, w miarę posiadanych rezerw można nabywać w Redakcji Dziennika Urzędowego Województwa Dolnośląskiego, pl. Powstańców Warszawy 1, 50-951 Wrocław, pok. 1178, tel. 71/340-66-21, fax. 71/340-66-47, e-mail: dziennik@duw.pl
 - 2) w przypadku prenumeraty, na podstawie nadesłanego zamówienia do Redakcji Dziennika Urzędowego Województwa Dolnośląskiego, pl. Powstańców Warszawy 1, 50-951 Wrocław, tel. 71/340-66-21, fax. 71/340-66-47, e-mail: dziennik@duw.pl
 - Informacja o czasie i miejscu, w którym wyłożone są do powszechnego wglądu zbiory Dziennika Urzędowego wraz ze skrowidzami:
 - 1) Biblioteka Urzędowa Dolnośląskiego Urzędu Wojewódzkiego we Wrocławiu, pl. Powstańców Warszawy 1, 50-951 Wrocław, pok. 3004–3005, w godz. 9–15 (pn.–pt.), tel. 71/340-62-54
 - 2) Internet na stronie: <http://www.duw.pl>
-

Wydawca: Wojewoda Dolnośląski

Redakcja: Wydział Nadzoru i Kontroli Dolnośląskiego Urzędu Wojewódzkiego, Redakcja Dziennika Urzędowego Województwa Dolnośląskiego, 50-951 Wrocław, pl. Powstańców Warszawy 1, tel. 71/340-66-21, e-mail: a.augustynowicz@duw.pl

Skład druk i rozpowszechnianie: Dolnośląski Urząd Wojewódzki we Wrocławiu – Wydział Nadzoru i Kontroli, 50-951 Wrocław, pl. Powstańców Warszawy 1, tel. 71/340-66-21, e-mail: dziennik@duw.pl

Tłoczono z polecenia Wojewody Dolnośląskiego w Dolnośląskim Urzędzie Wojewódzkim we Wrocławiu – Wydział Nadzoru i Kontroli
50-951 Wrocław, pl. Powstańców Warszawy 1