



DZIENNIK URZĘDOWY

WOJEWÓDZTWA DOLNOŚLĄSKIEGO

Wrocław, dnia 29 listopada 2012 r.

Poz. 4339

UCHWAŁA NR XXVI/154/2012 RADY MIEJSKIEJ W POLANICY-ZDROJU

z dnia 23 października 2012 r.

w sprawie uchwalenia miejscowego planu zagospodarowania przestrzennego MPZP CENTRUM V

Na podstawie art. 18 ust. 2 pkt 5 ustawy z dnia 8 marca 1990 r. o samorządzie gminnym (j.t. Dz. U. z 2001 r. Nr142, poz. 1591 z późn. zm.), art. 20 ust. 1 ustawy z dnia 27 marca 2003 r. o planowaniu i zagospodarowaniu przestrzennym (j.t. Dz. U. z 2012 r., poz. 647) oraz w nawiązaniu do uchwały nr XLVIII/ /281/2010 Rady Miejskiej w Polanicy-Zdroju z dnia 27 października 2010 r. w sprawie przystąpienia do sporządzenia miejscowego planu zagospodarowania przestrzennego MPZP CENTRUM V, po stwierdzeniu, iż plan miejscowy nie narusza ustaleń studium uwarunkowań i kierunków zagospodarowania przestrzennego miasta Polanica-Zdrój, uchwalonego uchwałą nr XLVIII/337/2006 z dnia 24 października 2006 r., Rada Miejska w Polanicy-Zdroju uchwala, co następuje:

Rozdział I

PRZEPISY OGÓLNE

§ 1. 1. Uchwala się miejscowy plan zagospodarowania przestrzennego obszaru położonego w południowowschodniej części obrębu Centrum, zwany dalej MPZP CENTRUM V, którego obowiązujące ustalenia o przeznaczeniu, warunkach zabudowy i zagospodarowania terenu zostają wyrażone w postaci:

- 1) tekstu planu miejscowego, stanowiącego niniejszą uchwałą;
- 2) rysunku planu miejscowego w skali 1:1000, stanowiącego załącznik nr 1 do niniejszej uchwały.

2. Załącznikami do niniejszej uchwały są:

- 1) załącznik nr 1 – rysunek planu miejscowego, obowiązujący w zakresie:
- a) granicy obszaru objętego planem miejscowym,

- b) przeznaczenia terenów,
 - c) linii rozgraniczających teren o różnym przeznaczeniu lub zasadach zagospodarowania,
 - d) strefy ochrony ekspozycji części zdrojowej miasta,
 - 2) załącznik nr 2 – rozstrzygnięcie o sposobie rozpatrzenia uwag wniesionych do projektu planu miejscowego;
 - 3) załącznik nr 3 – rozstrzygnięcie o sposobie realizacji, zapisanych w planie miejscowym, inwestycji z zakresu infrastruktury technicznej, które należą do zadań własnych gminy, oraz zasadach ich finansowania, zgodnie z przepisami o finansach publicznych.
3. Celem uchwalenia MPZP CENTRUM V jest poprawa warunków zagospodarowania nieruchomości przyległej.

§ 2. Ilekroć w dalszych przepisach niniejszej uchwały mowa o:

- 1) RYSUNKU PLANU MIEJSCOWEGO – należy przez to rozumieć rysunek w skali 1:1000 stanowiący załącznik nr 1 do niniejszej uchwały;
- 2) USTAWIE – należy przez to rozumieć ustawę z dnia 27 marca 2003 r. o planowaniu i zagospodarowaniu przestrzennym (j.t. Dz. U. z 2012 r., poz. 647);
- 3) TERENIE – należy przez to rozumieć obszar ograniczony na rysunku planu miejscowego liniami rozgraniczającymi, oznaczony symbolem przeznaczenia;
- 4) PRZEZNACZENIU PODSTAWOWYM – należy przez to rozumieć formy zagospodarowania i zabudowy, określone dla danego terenu, realizowane wg następujących zasad:

- a) realizacja, potrzeby i wymagania określone dla tego przeznaczenia muszą być spełnione priorytetowo przed wymaganiami innych form zagospodarowania,
- b) na danym terenie takie formy zagospodarowania należy zrealizować w ilości przynajmniej 70% powierzchni działki;
- 5) PRZEZNACZENIU UZUPEŁNIAJĄCYM – należy przez to rozumieć formy zagospodarowania i zabudowy, dopuszczone dla danego terenu, realizowane na maksymalnie 30% powierzchni działki;
- 6) MIESZKALNICTWIE I USŁUGACH ZWIĄZANYCH Z OBSŁUGĄ RUCHU TURYSTYCZNEGO – należy przez to rozumieć działalność związaną z obsługą ruchu turystycznego i wypoczynkiem, w szczególności hotele, motele, domy wycieczkowe, domy wypoczynkowe, pensjonaty, kawiarnie, restauracje, wypożyczalnie sprzętu;
- 7) USŁUGACH KOMERCYJNYCH – należy przez to rozumieć aktywność gospodarczą o charakterze usługowym, z wykluczeniem usług podstawowych oraz usług sportu i rekreacji;
- 8) NIEUCIĄŻLIWYCH USŁUGACH – należy przez to rozumieć aktywność gospodarczą niezaliczaną do inwestycji uciążliwych dla środowiska na podstawie aktualnych przepisów;
- 9) URZĄDZENIACH I OBIEKTACH POMOCNICZYCH – należy przez to rozumieć obiekty i urządzenia infrastruktury technicznej, wyposażenia technicznego oraz inne urządzenia i obiekty zapewniające możliwość prawidłowego funkcjonowania obiektów, zgodnie z przeznaczeniem podstawowym lub uzupełniającym terenu, w szczególności: garaże, wiaty, pomieszczenia gospodarcze, obiekty małej architektury itp. – na zasadach określonych w §3 niniejszej uchwały;
- 10) KOMUNIKACJI WEWNĘTRZNEJ – należy przez to rozumieć drogi niepubliczne, dojazdy, dojścia oraz inne elementy komunikacji w szczególności place manewrowe, miejsca parkingowe, parkingi, chodniki wraz z zielenią obiektami małej architektury oraz niezbędną infrastrukturą, przy czym budowa i utrzymanie należy do zarządcy terenu lub właścicieli nieruchomości.

Rozdział II

ZASADY OCHRONY I KSZTAŁTOWANIA ŁADU PRZESTRZENNEGO ORAZ ZABUDOWY – PRZEZNACZENIE TERENU

§ 3. 1. Zasady określone w niniejszym paragrafie podlegają ograniczeniom określonym w rozdziale IV niniejszej uchwały, zawierającym szczególne warunki zagospodarowania terenów oraz ograniczenia w ich użytkowaniu.

2. Wyznacza się tereny zabudowy mieszkaniowej jednorodzinnej, oznaczone na rysunku planu miejscowego symbolami MN 1.01, MN 1.02, dla których obowiązują następujące ustalenia:

- 1) przeznaczenie podstawowe:
 - a) zabudowa mieszkaniowa jednorodzinna wraz z zielenią, niezbędnymi urządzeniami i obiektami pomocniczymi oraz komunikacją wewnętrzną – z wykluczeniem lokalizacji budynków,
 - b) usługi podstawowe wraz z zielenią, niezbędnymi urządzeniami i obiektami pomocniczymi oraz komunikacją wewnętrzną – z wykluczeniem lokalizacji budynków;
- 2) przeznaczenie uzupełniające:
 - a) usługi komercyjne nieuciążliwe wraz z zielenią, niezbędnymi urządzeniami i obiektami pomocniczymi oraz komunikacją wewnętrzną – z wykluczeniem lokalizacji budynków,
 - b) mieszkalnictwo i usługi związane z obsługą ruchu turystycznego wraz z zielenią, niezbędnymi urządzeniami i obiektami pomocniczymi oraz komunikacją wewnętrzną – z wykluczeniem lokalizacji budynków;
- 3) zasady kształtowania zabudowy oraz wskaźniki zagospodarowania terenu:
 - a) w zakresie estetyki zabudowy:
 - nowe zagospodarowanie powinno harmonizować z istniejącą zabudową oraz krajobrazem miasta,
 - ogrodzenia winny być kształtowane w nawiązaniu do historycznych rozwiązań,
 - b) w zakresie zieleni:
 - procentowy udział terenów zieleni dla strefy B ochrony uzdrowiskowej – na zasadach określonych w aktualnych aktach prawa,
 - na każdej działce przeznaczonej do zainwestowania należy zapewnić minimum 55% powierzchni biologicznie czynnej,
 - dla działek wskazanych na komunikację oraz urządzenia infrastruktury technicznej dopuszcza się 0% powierzchni biologicznie czynnej,
 - c) w zakresie miejsc parkingowych – ze względu na wykluczenie zabudowy parametru nie określa się, przy czym dopuszcza się lokalizowanie miejsc do parkowania dla sąsiedniej działki mieszkaniowej,
 - d) ze względu na zakaz zabudowy nie określa się parametrów dotyczących: intensywności zabudowy, linii zabudowy, geometrii dachu a także gabarytów i wysokości projektowanej zabudowy,
 - e) dopuszcza się wspólne zagospodarowanie z sąsiednimi działkami mieszkaniowymi.

Rozdział III

ZASADY MODERNIZACJI, ROZBUDOWY I BUDOWY SYSTEMÓW KOMUNIKACJI ORAZ INFRASTRUKTURY TECHNICZNEJ

§ 4. 1. Zasady określone w niniejszym paragrafie podlegają ograniczeniom określonym w rozdziale IV niniejszej uchwały, zawierającym szczególne warunki zagospodarowania terenów oraz ograniczenia w ich użytkowaniu.

2. Powiązanie z zewnętrznym układem komunikacyjnym zgodnie z rysunkiem planu miejscowego.

3. Wyznacza się teren komunikacji wewnętrznej – ciąg pieszy, oznaczony na rysunku planu miejscowego symbolem KPW 1.01, dla którego obowiązują następujące ustalenia:

- 1) przeznaczenie podstawowe: komunikacja wewnętrzna – ciągi piesze wraz z infrastrukturą drogową, towarzyszącymi obiektami inżynierskimi oraz niezbędnymi urządzeniami technicznymi;
- 2) przeznaczenie uzupełniające – nie dopuszcza się;
- 3) zasady kształtowania zabudowy oraz wskaźniki zagospodarowania terenu: szerokość ciągu w liniach rozgraniczających – zgodnie z rysunkiem planu miejscowego.

§ 5. 1. Sieci uzbrojenia technicznego należy prowadzić w liniach rozgraniczających tereny komunikacji, przy czym w przypadku braku takiej możliwości, dopuszcza się lokalizację infrastruktury technicznej na pozostałych terenach – za zgodą właścicieli lub użytkowników wieczystych – na zasadach określonych w aktualnych aktach prawa.

2. Powiązanie z zewnętrzną siecią infrastruktury technicznej zgodnie z zasadami określonymi w niniejszym paragrafie.

3. W zakresie zasad modernizacji, rozbudowy i budowy infrastruktury technicznej związanej z zaopatrzeniem w wodę ustala się zaopatrzenie w wodę z wodociągu miejskiego.

4. Zasady modernizacji, rozbudowy i budowy infrastruktury technicznej związanej z zaopatrzeniem w energię elektryczną:

- 1) dostawa energii – zgodnie z warunkami określonymi przez Zakład Energetyczny;
- 2) dopuszcza się skablowanie i przełożenie istniejących napowietrznych sieci elektroenergetycznych SN – na zasadach określonych przez zarządcę sieci;
- 3) dopuszcza się rozbudowę sieci dystrybucyjnej, elektroenergetycznej w formie linii kablowych oraz napowietrznych, przy czym zakres rozbudowy sieci elektroenergetycznej dla zasilania nowych podmiotów zostaną określone w warunkach przyłączenia;
- 4) przewiduje się modernizację istniejącej sieci elektroenergetycznej z zachowaniem jej dotychczasowego

charakteru, tzn. wyklucza się zmianę rodzaju napięcia linii np. ze średniego na wysokie;

- 5) w przypadku konieczności budowy stacji 20/0,4 kV wraz z dowiązaniami średniego i niskiego napięcia przewiduje się stosowanie stacji prefabrykowanej kontenerowej lub słupowej - w zależności od charakteru sieci i przewidywanego obciążenia;
- 6) w przypadku wystąpienia kolizji planowanej zmiany zagospodarowania przestrzennego terenu z istniejącym uzbrojeniem elektroenergetycznym, jego przebudowa będzie możliwa na warunkach określonych przez przedsiębiorstwo sieciowe.

5. Zasady modernizacji, rozbudowy i budowy infrastruktury technicznej związanej z zaopatrzeniem w energię cieplną:

- 1) ustala się ogrzewanie indywidualne lub zdalaczynne;
- 2) zaleca się odnawialne źródła energii, tj. energia słoneczna, energia ciepła Ziemi z wykluczeniem pomp ciepła opartych na głębokich otworach (dopuszcza się tylko pompy ciepła przypowierzchniowe) itp., biomasa w tym drewno;
- 3) dopuszcza się ogrzewanie przy zastosowaniu gazu oraz lekkiego oleju opałowego pod warunkiem zastosowania kotłów o wysokiej sprawności tj. powyżej 90%.

6. Zasady modernizacji, rozbudowy i budowy infrastruktury technicznej związanej z zaopatrzeniem w gaz:

- 1) przewiduje się możliwość zaopatrzenia w gaz przewodowy – na zasadach określonych przez zarządcę sieci oraz zgodnie z zasadami określonymi w przepisach odrębnych;
- 2) przy lokalizacji nowych obiektów należy zachować odległości określone w aktualnych aktach prawa, w szczególności dotyczących warunków technicznych, jakim powinny odpowiadać sieci gazowe.

7. W zakresie zasad modernizacji, rozbudowy i budowy infrastruktury technicznej związanej z unieszkodliwianiem odpadów ustala się gromadzenie odpadów w przystosowanych pojemnikach, segregację na miejscu odpadów użytkowych oraz zorganizowany wywóz na składowisko odpadów, na zasadach określonych w aktualnych aktach prawa.

8. W zakresie zasad modernizacji, rozbudowy i budowy infrastruktury technicznej związanej z odprowadzaniem ścieków ustala się system grupowego odprowadzenia ścieków do kanalizacji zbiorczej oraz oczyszczalni ścieków.

9. W zakresie zasad modernizacji, rozbudowy i budowy infrastruktury technicznej związanej z telekomunikacją dopuszcza się realizację w formie tradycyjnej – przewodowej, jak również z wykorzystaniem nowych technologii, w szczególności bezprzewodowych – na zasadach określonych w aktualnych aktach prawa.

Rozdział IV

ZASADY OCHRONY ŚRODOWISKA, PRZY- RODY, KRAJOBRAZU I DZIEDZICTWA KULTUROWEGO ORAZ ZABYTEKÓW A TAKŻE DÓBR KULTURY WSPÓŁCZESNEJ

§ 6. Na obszarze objętym planem miejscowym nie występują tereny lub obiekty podlegające ochronie, na podstawie przepisów z zakresu ochrony przyrody.

§ 7. W zakresie ochrony środowiska ustala się:

- 1) ochronę wód, w szczególności wód leczniczych oraz ujęć wód dla miasta Wrocławia, którą należy realizować według zasad określonych w aktualnych aktach prawa oraz decyzjach właściwych organów;
- 2) dla gruntów zdrenowanych, w przypadku realizacji inwestycji wprowadza się obowiązek przebudowy systemu drenarskiego na zasadach określonych przez zarządcę cieku;
- 3) ochronę przed hałasem według następujących standardów akustycznych, określonych w aktualnych aktach prawa, dotyczących dopuszczalnych poziomów hałasu w środowisku – dla terenów oznaczonych na rysunku planu miejscowego symbolami MN jak dla terenów zabudowy mieszkaniowej jednorodzinnej.

§ 8. W zakresie ochrony uzdrowiskowej – cały obszar objęty planem miejscowym znajduje się w granicach strefy „B” ochrony uzdrowiskowej, dla której obowiązują zasady i ograniczenia zamieszczone w aktualnych aktach prawa, w szczególności dotyczących lecznictwa uzdrowiskowego oraz gmin uzdrowiskowych.

§ 9. W zakresie ochrony krajobrazu i dziedzictwa kulturowego oraz zabytków a także dóbr kultury współczesnej ustala się strefę ochrony ekspozycji części zdrojowej miasta, dla której obowiązuje zasada, iż nowe inwestycje w zakresie wysokości oraz skali powinny nawiązywać do istniejącej historycznej zabudowy miasta.

Rozdział V

SZCZEGÓŁOWE ZASADY I WARUNKI SCALANIA I PODZIAŁU NIERUCHOMOŚCI OBJĘTYCH PLANEM MIEJSCOWYM

§ 10. W zakresie zasad i warunków scalania i podziału nieruchomości ustala się:

- 1) szerokości frontów działek – nie mniej niż 1m;
- 2) powierzchnia działek uzyskiwanych w wyniku scalania i podziału nieruchomości – nie mniej niż 1 m²;
- 3) kąt położenia granic działek w stosunku do pasa drogowego od 20 do 90 stopni.

Rozdział VI

POZOSTAŁE USTALENIA PLANU MIEJSCOWEGO

§ 11. 1. Wymagania wynikające z potrzeb kształtowania przestrzeni publicznych – w granicach planu miejscowego nie występują obszary przestrzeni publicznych.

2. Granice i sposoby zagospodarowania terenów lub obiektów podlegających ochronie, ustalonych na podstawie przepisów odrębnych – dla terenów położonych w granicach obszaru i terenu górniczego złóż wód leczniczych „Polanica-Zdrój” obowiązują nakazy i zakazy zamieszczone w aktualnych aktach prawa.

3. Na obszarze objętym planem nie występują tereny narażone na niebezpieczeństwo powodzi oraz zagrożone osuwaniem się mas ziemnych.

4. Sposób i termin tymczasowego zagospodarowania, urządzania i użytkowania terenów – nie dopuszcza się tymczasowego zagospodarowania, urządzania i użytkowania terenów.

5. Stawki procentowe, na podstawie których nalicza się opłatę, o której mowa w art. 36 ust. 4 ustawy ustala się w wysokości 30%.

Rozdział VII


USTALENIA KOŃCOWE

§ 12. 1. Wykonanie uchwały powierza się Burmistrzowi Miasta Polanica-Zdrój.

2. Uchwała wchodzi w życie po upływie 14 dni od dnia ogłoszenia w Dzienniku Urzędowym Województwa Dolnośląskiego.

Przewodniczący Rady Miejskiej:
Zbigniew Puchniak

Załącznik nr 1 do uchwały nr XXVI/154/
/2012 Rady Miejskiej w Polanicy-Zdroju
z dnia 23 października 2012 r.

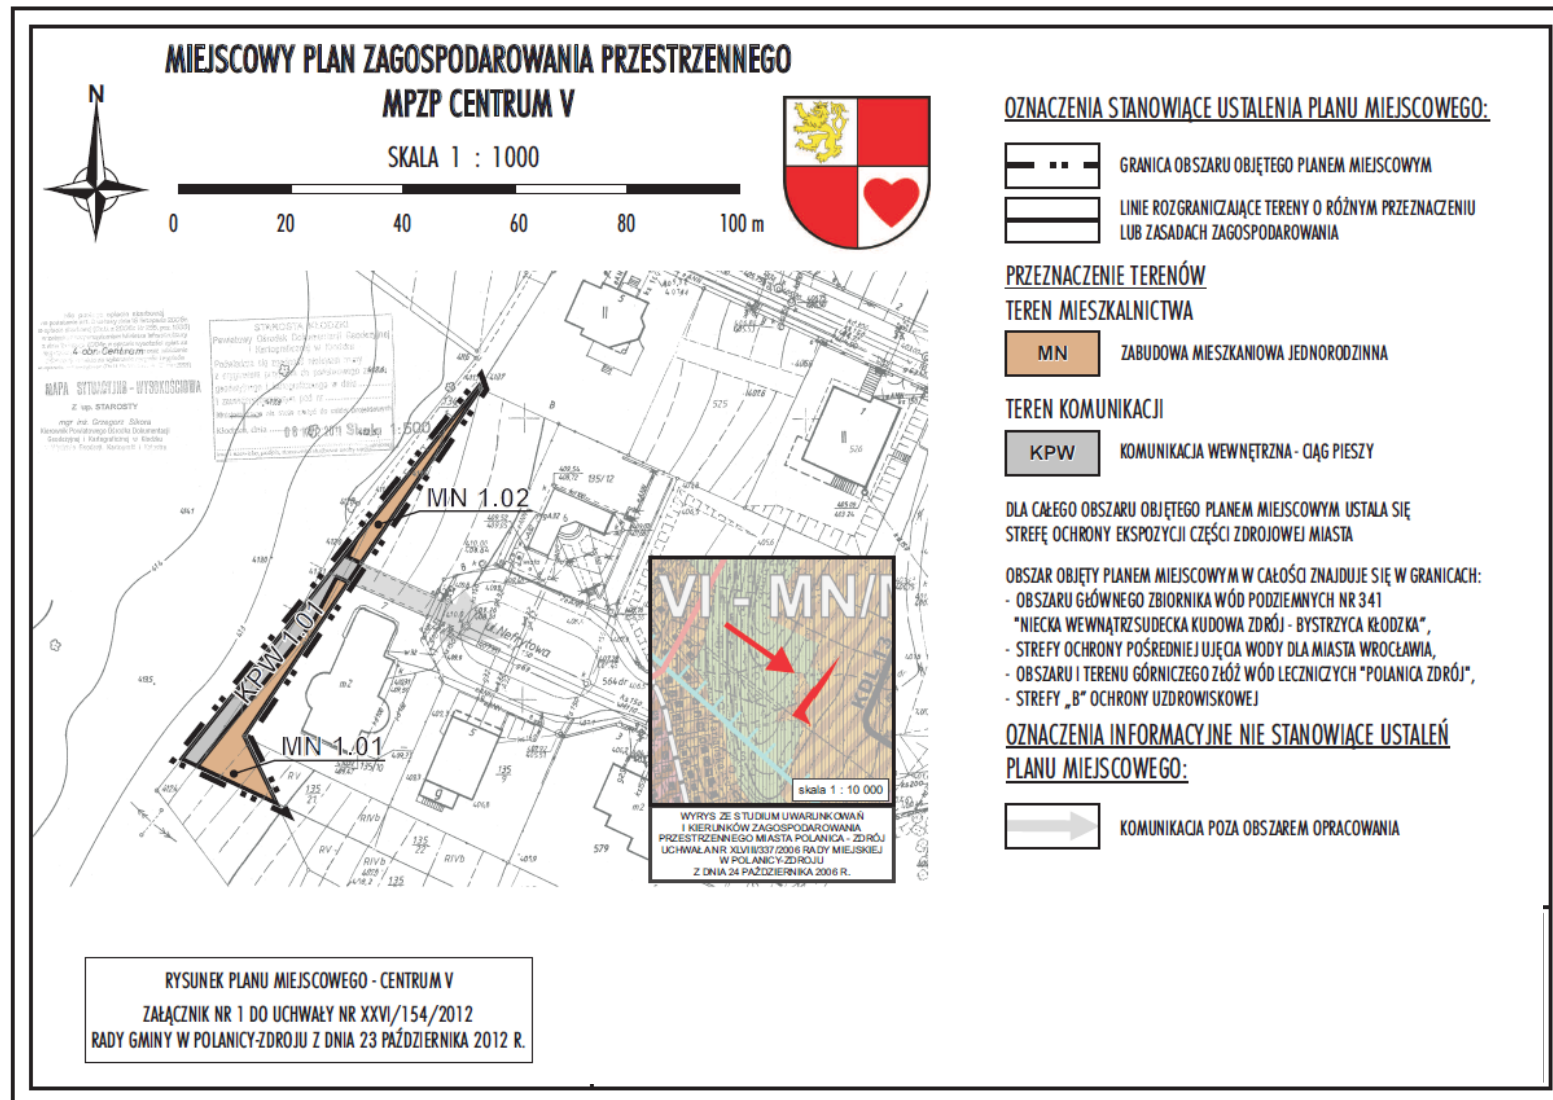

Załącznik nr 2 do uchwały nr XXVI/154/
/2012 Rady Miejskiej w Polanicy-Zdroju
z dnia 23 października 2012 r.

**Rozstrzygnięcie o sposobie rozpatrzenia uwag wniesionych do projektu miejscowego planu
zagospodarowania przestrzennego MPZP CENTRUM V**

Na podstawie art. 20 ust. 1 ustawy z 27 marca 2003 r. o planowaniu i zagospodarowaniu przestrzennym (j.t. Dz. U. z 2012 r., poz. 647) Rada Miejska w Polanicy-Zdroju stwierdza, że w wyznaczonym terminie nie wniesiono żadnych uwag do projektu miejscowego planu zagospodarowania przestrzennego obszaru położonego w południowo-wschodniej części obrębu Centrum, wyłożonego do publicznego wglądu w dniach od 17 sierpnia 2012 r. do 14 września 2012 r.

W związku z tym Rada Miejska odstępuje od rozstrzygnięcia o sposobie rozpatrzenia uwag.

Załącznik nr 1 do uchwały nr XXVI/154/
/2012 Rady Miejskiej w Polanicy-Zdroju
z dnia 23 października 2012 r.

**Rozstrzygnięcie o sposobie realizacji, zapisanych w miejscowym planie zagospodarowania
przestrzennego MPZP CENTRUM V, inwestycji z zakresu infrastruktury technicznej, które należą do
zadań własnych gminy, oraz zasadach ich finansowania, zgodnie z przepisami o finansach publicznych**

Na podstawie art. 20 ust. 1 ustawy z 27 marca 2003 r. o planowaniu i zagospodarowaniu przestrzennym (j.t. Dz. U. z 2012 r., poz. 647), art. 7 ust. 1 pkt 3 ustawy z 8 marca 1990 r. o samorządzie gminnym (j.t. Dz. U. z 2001 r. Nr 142, poz. 1591 z późn. zm.) stwierdza się, iż na obszarze objętym planem nie przewiduje się realizacji inwestycji z zakresu infrastruktury technicznej, które należą do zadań własnych gminy.

W związku z tym Rada Miejska odstępuje od rozstrzygnięcia o sposobie realizacji oraz zasad finansowania ww. inwestycji.