



DZIENNIK URZĘDOWY

WOJEWÓDZTWA DOLNOŚLĄSKIEGO

Wrocław, dnia 10 czerwca 2014 r.

Poz. 2722

UCHWAŁA NR XXXVIII/238/2014 RADY GMINY KROŚNICE

z dnia 30 maja 2014 r.

w sprawie uchwalenia miejscowego planu zagospodarowania przestrzennego na obszarze Gminy Krośnice, w obrębie wsi Kuźnica Czeszycka, w granicach działki o numerze ewidencyjnym 148/4

Na podstawie art. 18 ust. 2 pkt 5 ustawy z dnia 8 marca 1990 roku o samorządzie gminnym (Dz. U z 2013 r., poz. 594 ze zm.), art. 20 ust. 1 ustawy z dnia 27 marca 2003 roku o planowaniu i zagospodarowaniu przestrzennym (Dz. U z 2012r., poz. 647 z późn. zm.) oraz w związku z uchwałą nr XXX/180/2013 Rady Gminy Krośnice z dnia 17 października 2013 r. w sprawie przystąpienia do sporządzenia miejscowego planu zagospodarowania przestrzennego na obszarze Gminy Krośnice, w obrębie wsi Kuźnica Czeszycka, w granicach działki o numerze ewidencyjnym 148/4, po stwierdzeniu, że nie narusza on ustaleń studium uwarunkowań i kierunków zagospodarowania przestrzennego (uchwała nr XIII/98/08 z dnia 23 kwietnia 2008 r.) uchwała, co następuje:

Rozdział 1

Przepisy ogólne

§ 1. 1. Uchwała się miejscowy plan zagospodarowania przestrzennego na obszarze Gminy Krośnice, w obrębie wsi Kuźnica Czeszycka, w granicach działki o numerze ewidencyjnym 148/4, zwany dalej planem.

2. Granice obszaru objętego planem oznaczono na rysunku planu, stanowiącym załącznik graficzny do niniejszej uchwały.

3. Załącznikami do niniejszej uchwały są:

- 1) załącznik nr 1 – rysunek planu sporządzony na mapie zasadniczej w skali 1: 1000, stanowiący integralną część uchwały,
- 2) załącznik nr 2 – rozstrzygnięcie o sposobie rozpatrzenia uwag wniesionych do projektu planu,
- 3) załącznik nr 3 – rozstrzygnięcie o sposobie realizacji zapisanych w planie, inwestycji z zakresu infrastruktury technicznej, które należą do zadań własnych gminy oraz zasadach ich finansowania, zgodnie z przepisami o finansach publicznych.

§ 2. W planie nie występują tereny wymagające określenia:

- 1) wymagań wynikających z potrzeb kształtowania przestrzeni publicznych,
- 2) podlegające ochronie ustalone na podstawie odrębnych przepisów:
 - a) tereny górnicze,
 - b) tereny narażone na niebezpieczeństwo powodzi,
 - c) tereny zagrożone osuwaniem się mas ziemnych.

§ 3. Następujące określenia stosowane w uchwale oznaczają:

- 1) **dopuszczalne przeznaczenie terenu** – należy przez to rozumieć rodzaj przeznaczenia terenu inny niż podstawowy, który uzupełnia lub wzbogaca przeznaczenie podstawowe w sposób określony w ustaleniach planu i którego powierzchnia użytkowa, zabudowy lub części terenu zajmuje w granicach terenu mniej niż odpowiednia powierzchnia zajmowana przez przeznaczenie podstawowe,

- 2) **intensywność zabudowy** – należy przez to rozumieć wskaźnik powierzchni całkowitej zabudowy w odniesieniu do powierzchni działki budowlanej,
- 3) **linia rozgraniczająca** – linia rozgraniczająca tereny o różnym przeznaczeniu i różnych zasadach zagospodarowania, której przebieg określony na rysunku planu ma charakter wiążący i nie może ulegać przesunięciu w ramach realizacji planu,
- 4) **lokalna, historyczna tradycja architektoniczna** – zespół cech charakterystycznych dla historycznego budownictwa sprzed 1945 roku, wznoszonego na obszarze jednostki osadniczej, w zakresie gabarytów i formy architektonicznej budynków,
- 5) **nieprzekraczalna linia zabudowy** – linia ograniczająca obszar, na którym dopuszcza się wznoszenie budynków,
- 6) **plan** – ustalenia dotyczące obszaru określonego w § 1 uchwały,
- 7) **podstawowe przeznaczenie terenu** – przeznaczenie, które w ramach realizacji planu winno stać się dominującą formą wykorzystania terenu; w ramach przeznaczenia podstawowego mieszczą się elementy zagospodarowania bezpośrednio z nim związane, warunkujące prawidłowe korzystanie z terenu,
- 8) **teren** – obszar o określonym przeznaczeniu i zasadach zagospodarowania, wydzielony na rysunku planu liniami rozgraniczającymi i oznaczony symbolem,
- 9) **urządzenia towarzyszące** – należy przez to rozumieć obiekty komunikacji, technicznego wyposażenia i infrastruktury technicznej oraz inne urządzenia pełniące służebną rolę wobec przeznaczenia podstawowego,
- 10) **usługi podstawowe** – należy przez to rozumieć usługi komercyjne nieuciążliwe, których charakter nie powoduje konfliktów sąsiedztwa oraz nie zaliczane do rodzajów przedsięwzięć mogących znacząco oddziaływać na środowisko (mogących zawsze znacząco oddziaływać na środowisko lub mogących potencjalnie znacząco oddziaływać na środowisko, zgodnie z przepisami odrębnymi),
- 11) **wskaźnik zabudowy działki** – wartość stanowiąca stosunek łącznej powierzchni budynków i obiektów kubaturowych (liczonych po zewnętrznym obrysie murów) zlokalizowanych na danej działce budowlanej, do powierzchni działki.

§ 4. 1. Następujące oznaczenia graficzne na rysunku planu są obowiązującymi ustaleniami planu:

- 1) granica obszaru objętego planem,
- 2) linie rozgraniczające tereny o różnym przeznaczeniu i różnych zasadach zagospodarowania,
- 3) oznaczenia graficzne przeznaczenia terenu – oznaczenia poszczególnych terenów zawierające symbol określający przeznaczenie terenu,
- 4) granica strefy ochrony konserwatorskiej zabytków archeologicznych (OW),
- 5) nieprzekraczalne linie zabudowy,
- 6) określenie usytuowania linii zabudowy.

2. Pozostałe oznaczenia graficzne, niebędące obowiązującymi ustaleniami planu i mające charakter informacyjny – droga gminna nr ewid. 196.

§ 5. Ustala się następujące ogólne zasady ochrony środowiska, przyrody i krajobrazu kulturowego:

- 1) Obszar objęty planem znajduje się w zasięgu obszaru specjalnej ochrony ptaków Natura 2000 „Dolina Baryczy” (kod obszaru PLB 020001), zgodnie z Rozporządzeniem Ministra Środowiska z dnia 12 stycznia 2012r. w sprawie obszarów specjalnej ochrony ptaków (Dz. U. Nr 25 poz. 133 ze zm.),
- 2) obszar objęty planem znajduje się w zasięgu specjalnego obszaru ochrony siedlisk Natura 2000 „Ostoja nad Baryczą” (kod obszaru PLH020041),
- 3) na obszarach, o których mowa w pkt. 1, 2, obowiązują przepisy odrębne w zakresie ochrony przyrody, a w szczególności zapisy zawarte w art. 33 ust.1 ustawy z dnia 16 kwietnia 2004 r. O ochronie przyrody (Dz. U. z 2013 r., poz. 627 z późn. zm.),
- 4) obszar objęty planem znajduje się w zasięgu Parku Krajobrazowego „Dolina Baryczy” – uwzględnia się zasady ochrony środowiska przyrodniczego, wynikające z Rozporządzenia Wojewody Dolnośląskiego z dnia 28 marca 2007 r. w sprawie Parku Krajobrazowego „Dolina Baryczy”, dla terenu Parku leżącego w granicach województwa dolnośląskiego (Dz. Urz. Woj. Dolnośląskiego Nr 88, poz. 1012 oraz z 2008 r. Nr 303, poz. 3494),
- 5) obszar objęty planem znajduje się w zasięgu Głównego Zbiornika Wód Podziemnych GZWP nr 303 Pradolina Barycz-Głogów, dla których dyrektor właściwego, regionalnego zarządu gospodarki wodnej może ustanowić zakazy, nakazy oraz ograniczenia w zakresie użytkowania gruntów lub korzystania z wody w celu ochrony zasobów tych wód przed degradacją, zgodnie z przepisami odrębnymi,

- 6) zakazuje się odprowadzania ścieków do wód gruntowych, powierzchniowych oraz do gleby i gruntów.

Rozdział 2

Przepisy szczegółowe

§ 6. 1. Ustala się teren zabudowy mieszkaniowej jednorodzinnej z usługami, oznaczony na rysunku planu symbolem **MU**, dla którego obowiązują następujące rodzaje przeznaczenia:

- 1) podstawowe – zabudowa mieszkaniowa jednorodzinna,
- 2) dopuszczalne:

- a) usługi podstawowe,
- b) obiekty i urządzenia towarzyszące oraz zieleni.

2. Ustala się następujące zasady kształtowania ładu przestrzennego oraz zasady kształtowania zabudowy i urządzania terenu:

- 1) obowiązuje zabudowa w układzie wolno stojącym,
 - 2) ustala się nieprzekraczalną linię zabudowy zgodnie z oznaczeniem na rysunku planu oraz w odległości 6 m od linii rozgraniczającej drogi gminnej (działka nr ewid. 196),
 - 3) następujące części budynków nie mogą pomniejszać odległości liczonej od linii rozgraniczającej do linii zabudowy:
 - a) schody zewnętrzne, wejścia do budynków, pochylnie i rampy dla osób niepełnosprawnych o więcej niż 1,5 m,
 - b) balkony, galerie, tarasy i wykusze o więcej niż 1,2 m,
 - c) okapy i gzymsy o więcej niż 0,8 m,
 - 4) w zakresie kształtowania elewacji obiektów ustala się:
 - a) należy stosować kolorystykę harmonizującą z otoczeniem oraz zbliżoną do kolorów tradycyjnych materiałów budowlanych, takich jak: drewno, kamień i cegła, oraz do kolorów uzyskiwanych z naturalnych pigmentów,
 - b) zakazuje się stosowania materiałów elewacyjnych w postaci okładzin z tworzyw sztucznych, blaszanych,
 - 5) lokalizowana zabudowa i zagospodarowanie terenu powinno spełniać wymagania ochrony przeciwpożarowej, a w szczególności zapewnienie jednostkom ratowniczo-gaśniczym możliwość dojazdu i prowadzenia działań ratowniczych,
 - 6) wysokość budynków nie może przekroczyć 9 m oraz dwóch kondygnacji nadziemnych, to jest parter i poddasze użytkowe,
 - 7) w zakresie kształtowania dachów ustala się:
 - a) obowiązek stosowania dachów stromych, o symetrycznie nachylonych połaciach, dwuspadowych,
 - b) obowiązek stosowania dachówki ceramicznej, cementowej lub ich imitacji w kolorze ceglastym,
 - c) kąt nachylenia połaci dachowych: 35°–45°,
 - 8) dopuszcza się odstępstwo od wymogów określonych w pkt 7 dla elementów budynków takich jak wykusze, przekrycia tarasów, werandy, wiaty, itp.,
 - 9) szerokość elewacji frontowej budynków nie może przekroczyć 15 m,
 - 10) maksymalny wskaźnik zabudowy działki wynosi 20%,
 - 11) maksymalna intensywność zabudowy działki wynosi 0,4,
 - 12) minimalna intensywność zabudowy działki wynosi 0,
 - 13) minimalny udział powierzchni biologicznie czynnej wynosi 60%,
 - 14) minimalna powierzchnia działki budowlanej wynosi 1200 m²,
 - 15) dla obiektów budowlanych należy zapewnić miejsca na pojemniki i kontenery służące do czasowego gromadzenia odpadów stałych, które należy urządzić w następujący sposób:
 - a) umożliwić segregację odpadów,
 - b) osłonić ogrodzeniem o wysokości co najmniej 1,5 m.
3. Ustala się następujące ogólne zasady ochrony środowiska, przyrody i krajobrazu kulturowego:
- 1) obowiązuje utrzymanie poziomu hałasu poniżej dopuszczalnego lub na poziomie określonym w przepisach odrębnych, jak dla terenów zabudowy mieszkaniowej jednorodzinnej,
 - 2) ustala się zakaz lokalizacji przedsięwzięć, które zgodnie z przepisami odrębnymi dotyczącymi ochrony środowiska kwalifikowane są jako:
 - a) mogące zawsze znacząco oddziaływać na środowisko,
 - b) mogące potencjalnie znacząco oddziaływać na środowisko,

3) uciążliwość wynikająca z charakteru prowadzonej działalności nie może powodować ponadnormatywnego obciążenia środowiska naturalnego poza granicami działki, do której inwestor posiada tytuł prawny.

4. Ustala się zasady ochrony dziedzictwa kulturowego i zabytków oraz dóbr kultury współczesnej:

- 1) projektowana zabudowa powinna posiadać rozwiązania przestrzenno-architektoniczne w oparciu o jednolitą koncepcję,
- 2) zagospodarowanie terenu oraz nowe obiekty budowlane powinny być starannie i harmonijnie wkomponowane w krajobraz i kształtowane w nawiązaniu do lokalnej tradycji architektonicznej w zakresie gabarytów i formy architektonicznej,
- 3) zakazuje się lokalizowania ogrodzeń wykonanych z prefabrykatów betonowych,
- 4) linie energetyczne i telekomunikacyjne projektować jako kablowe,
- 5) wyznacza się strefę ochrony zabytków archeologicznych, dla której ustala się: dla inwestycji związanych z pracami ziemnymi wymagane jest przeprowadzenie badań archeologicznych, zgodnie z przepisami odrębnymi.

5. Ustala się następujące zasady dotyczące scalania i warunków podziału nieruchomości:

- 1) powierzchnia działki nie może być mniejsza niż 1200 m²,
- 2) minimalna szerokość frontu działki wynosi 25 m,
- 3) kąt położenia granic działki w stosunku do pasa drogowego powinien być zbliżony do kąta prostego z dopuszczalną tolerancją 15°.

6. Ustala się następujące zasady obsługi w zakresie infrastruktury technicznej:

- 1) należy zapewnić dostęp do urządzeń infrastruktury technicznej,
- 2) dopuszcza się możliwość lokalnego wykorzystania istniejących sieci, ich rozbudowy oraz budowy nowych urządzeń,
- 3) dopuszcza się możliwość realizacji niezależnych systemów zaopatrzenia w infrastrukturę techniczną,
- 4) w przypadku zaistnienia konfliktu pomiędzy obiektami sieciowymi a projektowanym zainwestowaniem terenu, dopuszcza się przełożenie lub kablowanie sieci,
- 5) w zakresie zaopatrzenia w energię elektryczną – ustala się rozbudowę sieci elektroenergetycznej w sposób zapewniający obsługę projektowanego obszaru zabudowy,
- 6) dopuszcza się zaopatrzenie w energię z odnawialnych źródeł energii, o mocy nie przekraczającej 15 kW, z wyłączeniem elektrowni wiatrowych,
- 7) dopuszcza się rozbudowę gminnej sieci wodociągowej w sposób zapewniający obsługę projektowanych obszarów zabudowy,
- 8) w przypadku braku możliwości przyłączenia do istniejącej sieci wodociągowej, dopuszcza się korzystanie z własnych ujęć wody,
- 9) należy zapewnić kompleksową obsługę w zakresie kanalizacji sanitarnej w sposób zapewniający obsługę projektowanych obszarów zabudowy, z wpięciem do gminnej sieci kanalizacyjnej i przesyłem do oczyszczalni ścieków,
- 10) obsługę terenu w zakresie odprowadzania wód opadowych należy prowadzić według następujących zasad:
 - a) wody opadowe odprowadzane będą powierzchniowo w teren lub do istniejących wód powierzchniowych i urządzeń wodnych,
 - b) wody opadowe mogące ulec zanieczyszczeniu związkami ropopochodnymi z terenu powierzchni utwardzonych, miejsc postojowych, parkingów należy po uprzednim oczyszczeniu w urządzeniach oczyszczających odprowadzić do systemu odprowadzania wód powierzchniowych, z uwzględnieniem przepisów odrębnych,
 - c) dopuszcza się zagospodarowanie wód opadowych w obrębie działki,
- 11) obsługę terenu w zakresie gospodarki odpadami należy zapewnić poprzez wywóz odpadów komunalnych na zorganizowane składowisko odpadów,
- 12) obsługę terenu w zakresie zaopatrzenia w ciepło należy zapewnić z indywidualnych lub grupowych źródeł zaopatrzenia w ciepło, w oparciu o zasilanie:
 - a) energią elektryczną,
 - b) paliwami płynnymi,
 - c) paliwami stałymi z zastosowaniem technologii o wysokiej sprawności grzewczej i niskiej emisji zanieczyszczeń do atmosfery,
- 13) dopuszcza się budowę rozdzielczej sieci gazowej,
- 14) zaopatrzenie w gaz ziemny przewodowy z sieci rozdzielczej, przyłączenie obiektów powinno odbywać się w oparciu o przepisy odrębne, po spełnieniu warunków technicznych i ekonomicznych przyłączenia,

- 15) do czasu realizacji sieci gazowej dopuszcza się korzystanie ze zbiorników stacjonarnych lokalizowanych w obrębie własności, zgodnie z przepisami odrębnymi,
 - 16) ustala się następujące warunki zaopatrzenia w media telekomunikacyjne oraz teleinformatyczne - dopuszcza się rozbudowę lub lokalizowanie nowej sieci telekomunikacyjnej oraz urządzeń przekaźnikowych telekomunikacji zgodnie z przepisami odrębnymi,
 - 17) ustala się następujące zasady modernizacji, rozbudowy i budowy systemów komunikacji:
 - a) określa się powiązanie wewnętrznego układu komunikacyjnego z układem zewnętrznym poprzez przyległą drogę gminną (działka nr ewid. 196),
 - b) ustala się obowiązek wydzielenia w obrębie własności miejsc postojowych dla samochodów użytkowników stałych i przebywających okresowo, w ilości nie mniejszej niż:
 - 2 miejsca na mieszkanie,
 - 1 miejsce na każde rozpoczęte 25 m² powierzchni użytkowej usług,
 - c) w ramach wyznaczonych miejsc postojowych, o których mowa w lit. b, obowiązuje zapewnienie miejsc przeznaczonych na parkowanie pojazdów zaopatrzonych w kartę parkingową, w ilości określonej w przepisach odrębnych;
7. Określa się wysokość stawki procentowej, na podstawie, której ustala się opłatę, o której mowa w art. 36 ust. 4 ustawy z dnia 27 marca 2003 r. o planowaniu i zagospodarowaniu przestrzennym na 30%.

§ 7. 1. Ustala się teren rolniczy, oznaczony na rysunku planu symbolem **R**, dla którego obowiązuje przeznaczenie:

- 1) podstawowe – teren gospodarki polowej, łąk i pastwisk, ogrodów i sadów,
- 2) dopuszczalne:
 - a) cieków wodnych, zadrzewienia śródpolne, drogi rolne,
 - b) sieci i urządzenia infrastruktury technicznej.

2. Na terenie, o którym mowa w ust. 1 ustala się następujące zasady zagospodarowania:

- 1) zakazuje się lokalizowania budynków,
- 2) dopuszcza się prowadzenie sieci infrastruktury technicznej – zgodnie z przepisami odrębnymi,
- 3) dopuszcza się lokalizację ujęć wód podziemnych (studni) oraz związanych z nimi urządzeń służących celom zaopatrzenia w wodę,
- 4) dopuszcza się rozbudowę lub lokalizowanie nowej sieci telekomunikacyjnej oraz urządzeń przekaźnikowych telekomunikacji zgodnie z przepisami odrębnymi.

3. Ustala się zasady ochrony dziedzictwa kulturowego i zabytków oraz dóbr kultury współczesnej – wyznacza się strefę ochrony zabytków archeologicznych, w granicach której dla inwestycji związanych z pracami ziemnymi wymagane jest przeprowadzenie badań archeologicznych, zgodnie z przepisami odrębnymi.

4. Określa się wysokość stawki procentowej, na podstawie, której ustala się opłatę, o której mowa w art. 36 ust. 4 ustawy z dnia 27 marca 2003 r. o planowaniu i zagospodarowaniu przestrzennym, na 30%.

Rozdział 3


Przepisy końcowe

§ 8. Wykonanie niniejszej uchwały powierza się Wójtowi Gminy Krośnice

§ 9. Uchwała wchodzi w życie po upływie 14 dni od dnia jej ogłoszenia w Dzienniku Urzędowym Województwa Dolnośląskiego oraz podlega publikacji na stronie internetowej Gminy Krośnice.

Przewodniczący Rady Gminy Krośnice:
J. Dziekan

Załącznik nr 1 do uchwały nr XXXVIII/
/238/2014 Rady Gminy Krośnice z dnia
30 maja 2014 r.

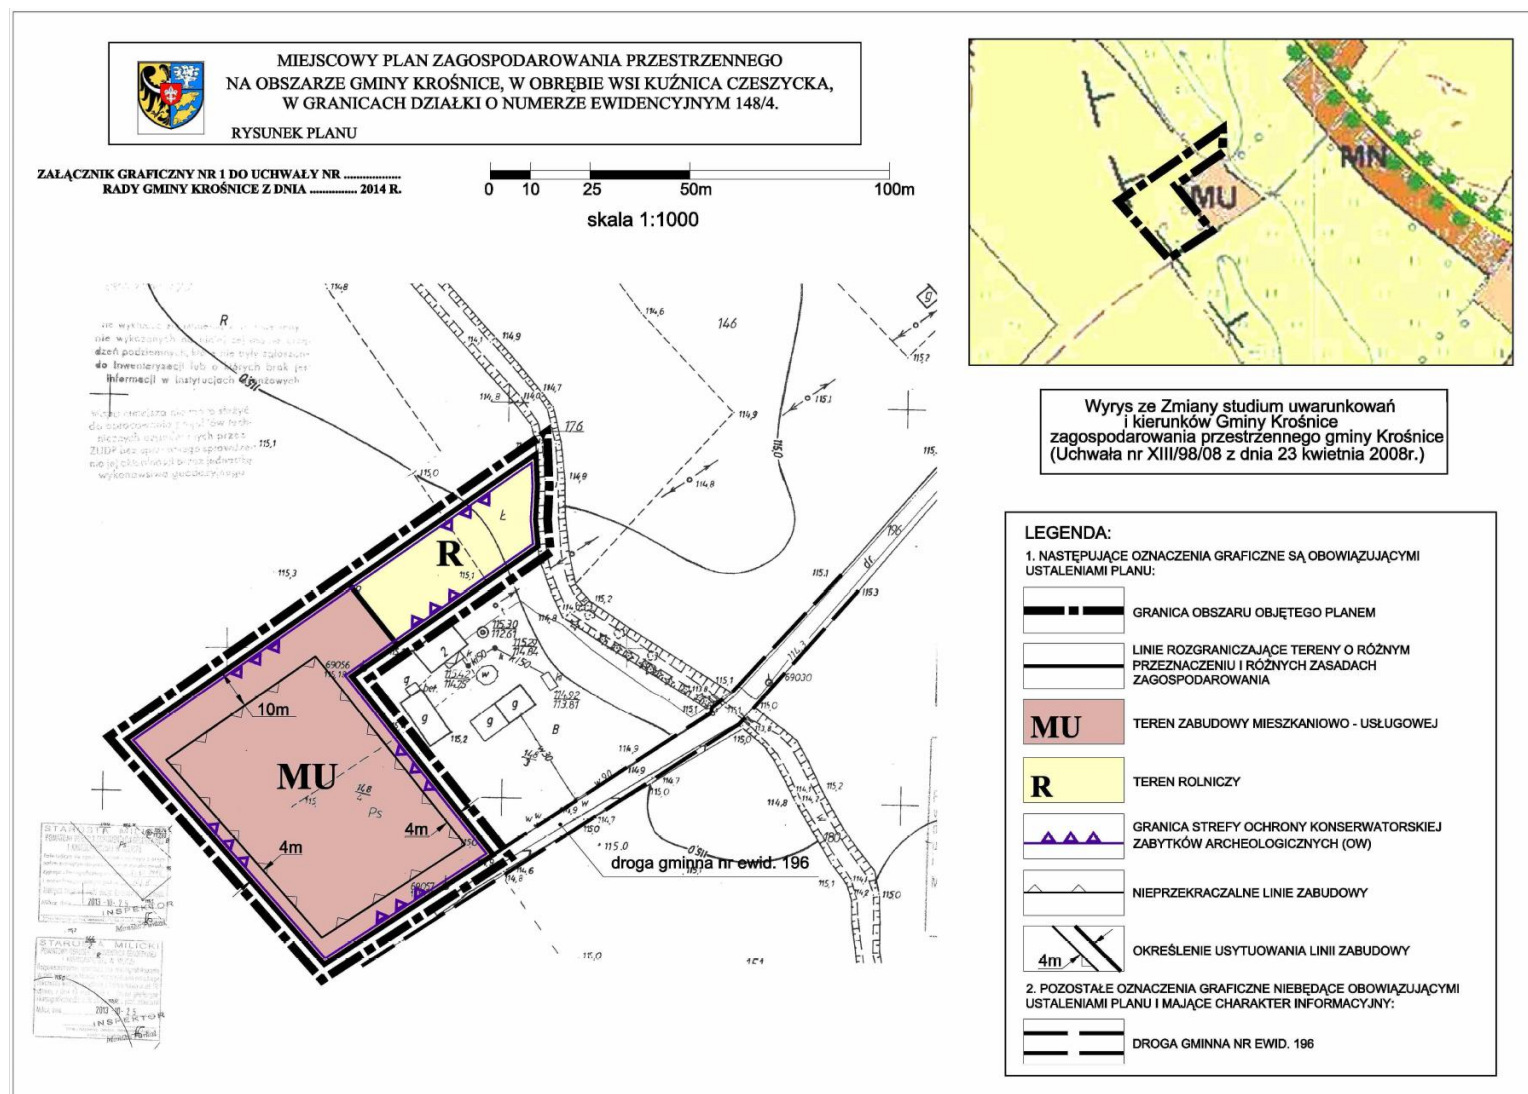

Załącznik nr 2 do uchwały nr XXXVIII/
/238/2014 Rady Gminy Krośnice z dnia
30 maja 2014 r.

**Rozstrzygnięcie o sposobie rozpatrzenia uwag wniesionych do projektu
miejscowego planu zagospodarowania przestrzennego na obszarze Gminy Krośnice,
w obrębie wsi Kuźnica Czeszycka, w granicach działki o numerze ewidencyjnym 148/4**

Na podstawie art. 20 ust. 1 ustawy z dnia 27 marca 2003 r. o planowaniu i zagospodarowaniu przestrzennym (Dz. U z 2012 r., poz. 647 z późn. zm.), art. 7 ust. 1 pkt 1 ustawy z dnia 8 marca 1990 r. o samorządzie gminnym (Dz. U. z 2013 r., poz. 594 z późn. zm.), Rada Gminy Krośnice rozstrzyga, co następuje:

W związku z brakiem uwag wniesionych podczas wyłożenia do publicznego wglądu do projektu miejscowego planu zagospodarowania przestrzennego, wraz z prognozą skutków ustaleń planu na środowisko, nie rozstrzyga się o sposobie ich rozpatrzenia.

Załącznik nr 3 do uchwały nr XXXVIII/
/238/2014 Rady Gminy Krośnice z dnia
30 maja 2014 r.

**Rozstrzygnięcie o sposobie realizacji zapisanych w planie inwestycji z zakresu infrastruktury
technicznej, które należą do zadań własnych gminy oraz zasadach ich finansowania, zgodnie
z przepisami o finansach publicznych**

Na podstawie art. 20 ust. 1 ustawy z dnia 27 marca 2003 r. o planowaniu i zagospodarowaniu przestrzennym (Dz. U z 2012 r., poz. 647 z późn. zm.), art. 7 ust. 1 pkt 2 i 3 ustawy z dnia 8 marca 1990 r. o samorządzie gminnym (Dz. U. z 2013 r., poz. 594 z późn. zm.), art. 216 ust. 2 pkt 1 ustawy z dnia 27 sierpnia 2009 roku o finansach publicznych (Dz. U. z 2009 r. Nr 157, poz. 1240 z późn. zm.), art. 3 i 4 ustawy z dnia 13 listopada 2003 r. o dochodach jednostek samorządu terytorialnego (Dz. U. z 2010 r. Nr 80, poz. 526 z późn. zm.), Rada Gminy Krośnice rozstrzyga, co następuje:

§ 1. Ze względu na brak zapisanych w planie inwestycji z zakresu infrastruktury technicznej, które należą do zadań własnych gminy, niniejsza uchwała nie rodzi skutków finansowych.