



DZIENNIK URZĘDOWY

WOJEWÓDZTWA DOLNOŚLĄSKIEGO

Wrocław, dnia 11 lipca 2014 r.

Poz. 3183

UCHWAŁA NR LXVII/409/2014 RADY GMINY OŁAWA

z dnia 27 czerwca 2014 r.

w sprawie uchwalenia miejscowego planu zagospodarowania przestrzennego terenu położonego w obrębie wsi Marcinkowice w gminie Oława

Na podstawie art. 18 ust. 2 pkt 5 i art. 40 ustawy z dnia 8 marca 1990 r. o samorządzie gminnym (tekst jednolity, Dz. U. z 2013 r., poz. 594 ze zmianami) oraz art. 20 ust. 1 ustawy z dnia 27 marca 2003 r. o planowaniu i zagospodarowaniu przestrzennym (tekst jednolity, Dz. U. z 2012 r. poz. 647 ze zmianami), w związku z uchwałą nr XI/54/2011 Rady Gminy Oława z dnia 29 kwietnia 2011 r. w sprawie przystąpienia do sporządzenia miejscowego planu zagospodarowania przestrzennego terenu położonego w obrębie wsi Marcinkowice w gminie Oława, po stwierdzeniu, że przedmiotowy plan nie narusza ustaleń Studium uwarunkowań i kierunków zagospodarowania przestrzennego gminy Oława, uchwalonego uchwałą nr XXXVII/359/2005 Rady Gminy Oława z dnia 16 grudnia 2005 roku zmienionego uchwałą nr LXV/393/2014 z dnia 29 kwietnia 2014 r., Rada Gminy Oława uchwala, co następuje:

Rozdział 1

Przepisy ogólne

§ 1. 1. Uchwala się miejscowy plan zagospodarowania przestrzennego terenu położonego w obrębie wsi Marcinkowice w gminie Oława, zwany dalej planem, obejmujący obszar przedstawiony na rysunku planu w skali 1:1000, będącym integralną częścią planu i stanowiącym załącznik nr 1 do uchwały.

2. Rozstrzygnięcie o sposobie rozpatrzenia uwag do projektu planu stanowi załącznik nr 2 do uchwały.

3. Rozstrzygnięcie o sposobie realizacji inwestycji, zapisanych w planie, z zakresu infrastruktury technicznej, które należą do zadań własnych gminy, oraz zasadach ich finansowania, zgodnie z przepisami o finansach publicznych stanowi załącznik nr 3 do uchwały.

4. W planie nie występują ustalenia dotyczące:

- 1) zasad ochrony przyrody – ze względu na brak form ochrony przyrody;
- 2) zasad ochrony dóbr kultury współczesnej – ze względu na brak takich dóbr kultury;
- 3) granic i sposobów zagospodarowania terenów górniczych, a także obszarów szczególnego zagrożenia powodzią oraz obszarów osuwania się mas ziemnych – ze względu na brak takich terenów;
- 4) sposobu i terminu tymczasowego zagospodarowania – ze względu na brak potrzeby takiego zagospodarowania.

5. Oznaczenia graficzne na rysunku planu:

- 1) obowiązujące ustalenia planu:
 - a) granice obszaru objętego planem,
 - b) linie rozgraniczające tereny o różnym przeznaczeniu lub różnych zasadach zagospodarowania,
 - c) symbol terenu,
 - d) nieprzekraczalne linie zabudowy;

- 2) obszary podlegające ochronie na podstawie przepisów odrębnych - granica strefy „OW” ochrony konserwatorskiej dla zabytków archeologicznych, równoznaczna z obszarem ujętym w gminnej ewidencji dla zabytków archeologicznych;
- 3) oznaczenia informacyjne – powierzchnia terenu w hektarach.

§ 2. Określenia stosowane w uchwale oznaczają:

- 1) **teren** – należy przez to rozumieć część obszaru objętego planem wyznaczoną liniami rozgraniczającymi i oznaczoną symbolem;
- 2) **przeznaczenie podstawowe terenu** – należy przez to rozumieć część przeznaczenia terenu, która przeważa na danym terenie;
- 3) **przeznaczenie uzupełniające terenu** – należy przez to rozumieć część przeznaczenia terenu, która uzupełnia lub wzbogaca przeznaczenie podstawowe w sposób określony w ustaleniach planu;
- 4) **nieprzekraczalna linia zabudowy** – należy przez to rozumieć linię ograniczającą część terenu, na której dopuszcza się wznoszenie nadziemnych części budynków, obowiązującą na całej wysokości elewacji; linia ta nie dotyczy: balkonów i wykuszy oraz zadaszeń nad wejściami do budynków wystających do 1,5 m przed linię zabudowy, a także gzymsów, okapów, schodów terenowych, pochylni, elementów odwodnienia, zdobień elewacji i innych podobnych elementów;
- 5) **nośnik reklamowy** – należy przez to rozumieć wolno stojące, związane z gruntem urządzenia reklamowe lub urządzenia reklamowe posiadające samodzielną konstrukcję nośną, a także tablice reklamowe na ścianach budynków i innych obiektach budowlanych, służące prezentacji reklamy w jakiejkolwiek postaci;
- 6) **szyld** – należy przez to rozumieć oznaczenie graficzne informujące lub wskazujące miejsce wykonywania działalności, umieszczone nad witryną lub wejściem do miejsca prowadzenia działalności.

§ 3. Ustala się następujące przeznaczenia terenów i ich symbole:

- 1) teren zabudowy techniczno – produkcyjnej i usługowej – **P/U** – teren obiektów produkcyjnych, składów i magazynów, zabudowy usługowej;
- 2) teren komunikacji – **KDL** – teren drogi publicznej lokalnej.

Rozdział 2

Ustalenia ogólne dla całego obszaru objętego planem

§ 4. Obowiązują następujące ustalenia dotyczące zasad ochrony i kształtowania ładu przestrzennego:

- 1) wysokość obiektów budowlanych innych niż budynki – nie większa niż 15 m,
- 2) zakazuje się lokalizacji:
 - a) tymczasowych obiektów budowlanych,
 - b) otwartych placów składowych;
- 3) dopuszcza się lokalizację:
 - a) szyldów,
 - b) obiektów małej architektury.

§ 5. Obowiązują następujące ustalenia dotyczące zasad ochrony środowiska :

- 1) zakazuje się realizacji przedsięwzięć mogących zawsze znacząco oddziaływać na środowisko w rozumieniu przepisów dotyczących ochrony środowiska, z zastrzeżeniem pkt 2;
- 2) ustalenie, o którym mowa w pkt 1 nie dotyczy inwestycji celu publicznego.

§ 6. Obowiązują następujące ustalenia dotyczące zasad ochrony dziedzictwa kulturowego i zabytków:

- 1) wyznacza się strefę „OW” ochrony konserwatorskiej dla zabytków archeologicznych, równoznaczną z obszarem ujętym w gminnej ewidencji dla zabytków archeologicznych, zgodnie z rysunkiem planu, w której:
 - a) dla inwestycji związanych z pracami ziemnymi obowiązuje wymóg przeprowadzenia badań archeologicznych zgodnie z przepisami odrębnymi,
 - b) dla nowo odkrytych stanowisk archeologicznych, obowiązuje wymóg przeprowadzenia ratowniczych badań archeologicznych zgodnie z przepisami odrębnymi, a także weryfikacja i uzupełnienie stosownych ewidencji i wykazów;
- 2) w zakresie ochrony krajobrazu kulturowego obowiązuje:
 - a) harmonijne wpisanie w istniejący krajobraz, w zakresie lokalizacji zabudowy, jej gabarytów, form i zastosowanej kolorystyki, użytych materiałów, z uwzględnieniem wartości widokowych dla panoramy miejscowości,

- b) planowane zagospodarowanie nie może mieć negatywnego wpływu na lokalne wartości kulturowe, a szczególnie na krajobraz kulturowy.

§ 7. Obowiązują następujące wymagania wynikające z potrzeb kształtowania przestrzeni publicznych:

- 1) w planie nie wyznacza się obszarów przestrzeni publicznej w rozumieniu ustawy o planowaniu i zagospodarowaniu przestrzennym;
- 2) następujący teren ustala się jako przestrzeń publiczną - teren drogi publicznej (**KDL**);
- 3) dla terenu wymienionego w pkt 2 obowiązują:
 - a) zakaz lokalizacji stanowisk postojowych dla przyczep samochodowych, kempingowych lub podobnych pojazdów do prowadzenia działalności usługowej,
 - b) zakaz lokalizacji nośników reklamowych.

§ 8. Obowiązują następujące ustalenia dotyczące zasad scalania i podziału nieruchomości:

- 1) nie określa się granic obszarów wymagających przeprowadzenia scaleń i podziałów nieruchomości;
- 2) powierzchnia działek uzyskiwanych w wyniku scalania i podziału nieruchomości min.:
 - a) 1000 m² dla obiektów produkcyjnych, składów i magazynów,
 - b) 500 m² dla zabudowy usługowej,
 - c) 2 m² dla infrastruktury technicznej;
- 3) szerokość frontu działek uzyskiwanych w wyniku scalania i podziału nieruchomości, min.:
 - a) 10 m dla obiektów produkcyjnych, składów i magazynów,
 - b) 5 m dla zabudowy usługowej,
 - c) 1 m dla infrastruktury technicznej;
- 4) kąt położenia granicy działki w stosunku do pasa drogowego w przedziale pomiędzy 60° a 120°.

§ 9. Obowiązują następujące zasady modernizacji, rozbudowy i budowy systemów komunikacji i obsługi komunikacyjnej:

- 1) obsługę komunikacyjną terenu należy zapewnić w oparciu o drogę publiczną **KDL**;
- 2) obowiązują następujące ustalenia dotyczące minimalnej liczby miejsc do parkowania pojazdów:
 - a) dla obiektów produkcyjnych, składów i magazynów – 2,5 miejsca postojowego na 10 stanowisk pracy,
 - b) dla zabudowy usługowej – 3 miejsca postojowe na 100 m² powierzchni użytkowej;
- 3) miejsca postojowe, o których mowa w pkt 2, należy sytuować na terenie, na którym usytuowany jest obiekt, któremu te miejsca towarzyszą.

§ 10. Obowiązują następujące zasady modernizacji, rozbudowy i budowy systemów infrastruktury technicznej oraz zasady obsługi w zakresie infrastruktury technicznej:

- 1) dopuszcza się budowę, przebudowę, remont i likwidację istniejącej i planowanej infrastruktury technicznej;
- 2) dopuszcza się sieci i urządzenia infrastruktury technicznej oraz obiekty z nią związane na wszystkich terenach;
- 3) sieci infrastruktury technicznej obowiązują jako podziemne, z wyjątkiem tych elementów sieci, które ze względów technicznych i zgodnie z przepisami odrębnymi wymagają sytuowania nadziemnego;
- 4) w zakresie zaopatrzenia w wodę obowiązują:
 - a) zaopatrzenie z sieci wodociągowej, z zastrzeżeniem lit. b,
 - b) dopuszcza się korzystanie z indywidualnych ujęć wody,
 - c) awaryjne zaopatrzenie w wodę należy zapewnić zgodnie z przepisami odrębnymi;
- 5) w zakresie odprowadzania ścieków obowiązują:
 - a) odprowadzanie ścieków poprzez sieci kanalizacji sanitarnej do oczyszczalni, z zastrzeżeniem lit. b,
 - b) dopuszcza się odprowadzenie ścieków do szczelnych, tymczasowych zbiorników bezodpływowych, do czasu budowy sieci kanalizacyjnej;
- 6) w zakresie odprowadzania wód opadowych i roztopowych obowiązują:
 - a) odprowadzenie wód opadowych i roztopowych do sieci kanalizacji deszczowej, z zastrzeżeniem lit. b,
 - b) dopuszcza się odprowadzenie wód opadowych i roztopowych na tereny własne inwestora pod warunkiem spełnienia wymogów określonych w przepisach odrębnych,
 - c) objęcie systemami odprowadzającymi wody opadowe i roztopowe terenów utwardzonych,
 - d) usunięcie z wód opadowych i roztopowych substancji określonych w przepisach odrębnych, przed ich wprowadzeniem do kanalizacji deszczowej lub do odbiornika, za pomocą urządzeń do podczyszczania,
 - e) utwardzenie i skanalizowanie terenów, na których może dojść do zanieczyszczenia substancjami, o których mowa w lit. d;

- 7) w zakresie zaopatrzenia w gaz obowiązuje:
 - a) zaopatrzenie poprzez budowę dystrybucyjnej sieci gazowej, z zastrzeżeniem lit. b,
 - b) dopuszcza się zaopatrzenie z indywidualnych zbiorników zlokalizowanych na działce budowlanej;
- 8) w zakresie zaopatrzenia w energię ciepłą obowiązuje:
 - a) zaopatrzenie w energię ciepłą z lokalnych i indywidualnych źródeł ciepła,
 - b) wymóg stosowania do celów grzewczych paliw charakteryzujących się niskimi wskaźnikami emisyjnymi, takich jak: gaz, olej opałowy, drewno, biomasa, a także energii elektrycznej, słonecznej o mocy nieprzekraczającej 100 kW lub urządzeń do niskoemisyjnych technologii spalania;
- 9) w zakresie zaopatrzenia w energię elektryczną obowiązuje:
 - a) zaopatrzenie w energię elektryczną z sieci elektroenergetycznej,
 - b) budowa stacji transformatorowych wykonanych, w zależności od sposobu zagospodarowania terenów, jako obiekty wolno stojące lub wbudowane, z zastrzeżeniem lit. c,
 - c) budowa stacji transformatorowych wolno stojących na wydzielonych działkach, z zapewnieniem do nich dojazdu;
- 10) w zakresie dostępności telekomunikacyjnej obowiązuje rozbudowa istniejącej infrastruktury telekomunikacyjnej w dostosowaniu do potrzeb poszczególnych lokalizacji;
- 11) w zakresie gromadzenia i usuwania odpadów obowiązuje:
 - a) stosowanie zasad określonych w przepisach odrębnych i aktach prawa miejscowego,
 - b) sytuowanie miejsc gromadzenia odpadów na działce budowlanej, na której usytuowany jest obiekt, któremu te miejsca towarzyszą.

§ 11. Wyznacza się granice terenu rozmieszczenia inwestycji celu publicznego, tożsame z liniami rozgraniczającymi terenu KDL.

§ 12. Obowiązują następujące ustalenia dotyczące stawek procentowych, na podstawie których ustala się jednorazową opłatę, określoną w stosunku procentowym od wzrostu wartości nieruchomości:
Określa się stawkę służącą do naliczania jednorazowej opłaty z tytułu wzrostu wartości nieruchomości w związku z uchwaleniem planu w wysokości 30%.

Rozdział 3

Ustalenia szczegółowe dla terenów

§ 13. Dla terenu oznaczonego na rysunku planu symbolem P/U obowiązują następujące ustalenia:

- 1) przeznaczenie terenu:
 - a) podstawowe:
 - obiekty produkcyjne, składy i magazyny,
 - zabudowa usługowa,
 - b) uzupełniające – zieleń urządzona;
- 2) zasady zagospodarowania terenu – pas terenu pomiędzy linią zabudowy, a linią rozgraniczającą drogi **KDL** wykorzystać można wyłącznie pod realizację:
 - a) wjazdu i dojść na teren działki,
 - b) miejsc do parkowania,
 - c) infrastruktury technicznej,
 - d) zieleni urządzonej;
- 3) parametry i wskaźniki kształtowania zabudowy oraz zagospodarowania terenu:
 - a) nieprzekraczalne linie zabudowy, określone na rysunku planu,
 - b) wysokość budynków, mierzona od poziomu terenu przy najniższej położonym wejściu do budynku do najwyższego punktu pokrycia dachu – nie większa niż 10 m,
 - c) intensywność zabudowy :
 - minimalna – 0,1,
 - maksymalna – 1,
 - d) geometria dachu – dachy o kącie nachylenia połaci dachowych budynków do 45°,
 - e) powierzchnia zabudowy nie większa niż 60% powierzchni działki budowlanej,
 - f) powierzchnia biologicznie czynna nie mniejsza niż 20% powierzchni działki budowlanej;
- 4) zasady i warunki sytuowania tablic i urządzeń reklamowych oraz ogrodzeń:
 - a) zakazuje się lokalizacji nośników reklamowych,

- b) zakazuje się lokalizacji ogrodzeń w formie betonowych: prefabrykatów, przęseł od strony drogi publicznej.

§ 14. Dla terenu oznaczonego na rysunku planu symbolem KDL obowiązują następujące ustalenia:

- 1) przeznaczenie terenu – droga publiczna lokalna kategorii gminnej;
- 2) zasady zagospodarowania terenu:
 - a) teren stanowi część drogi lokalnej znajdującej się poza granicą opracowania,
 - b) szerokość w liniach rozgraniczających części pasa drogowego znajdującego się w granicach planu – 8 m,
 - c) chodniki – co najmniej jednostronne,
 - d) szerokość jezdni nie mniejsza niż 5 m.

Rozdział 4


Przepisy końcowe

§ 15. Wykonanie uchwały powierza się Wójtowi Gminy Oława.

§ 16. Uchwała wchodzi w życie po upływie 14 dni od dnia ogłoszenia w Dzienniku Urzędowym Województwa Dolnośląskiego.

Przewodniczący Rady Gminy Oława:
D. Witkowski

Załącznik nr 1 do uchwały nr LXVII/409/
/2014 Rady Gminy Oława z dnia 27 czerwca
2014 r.

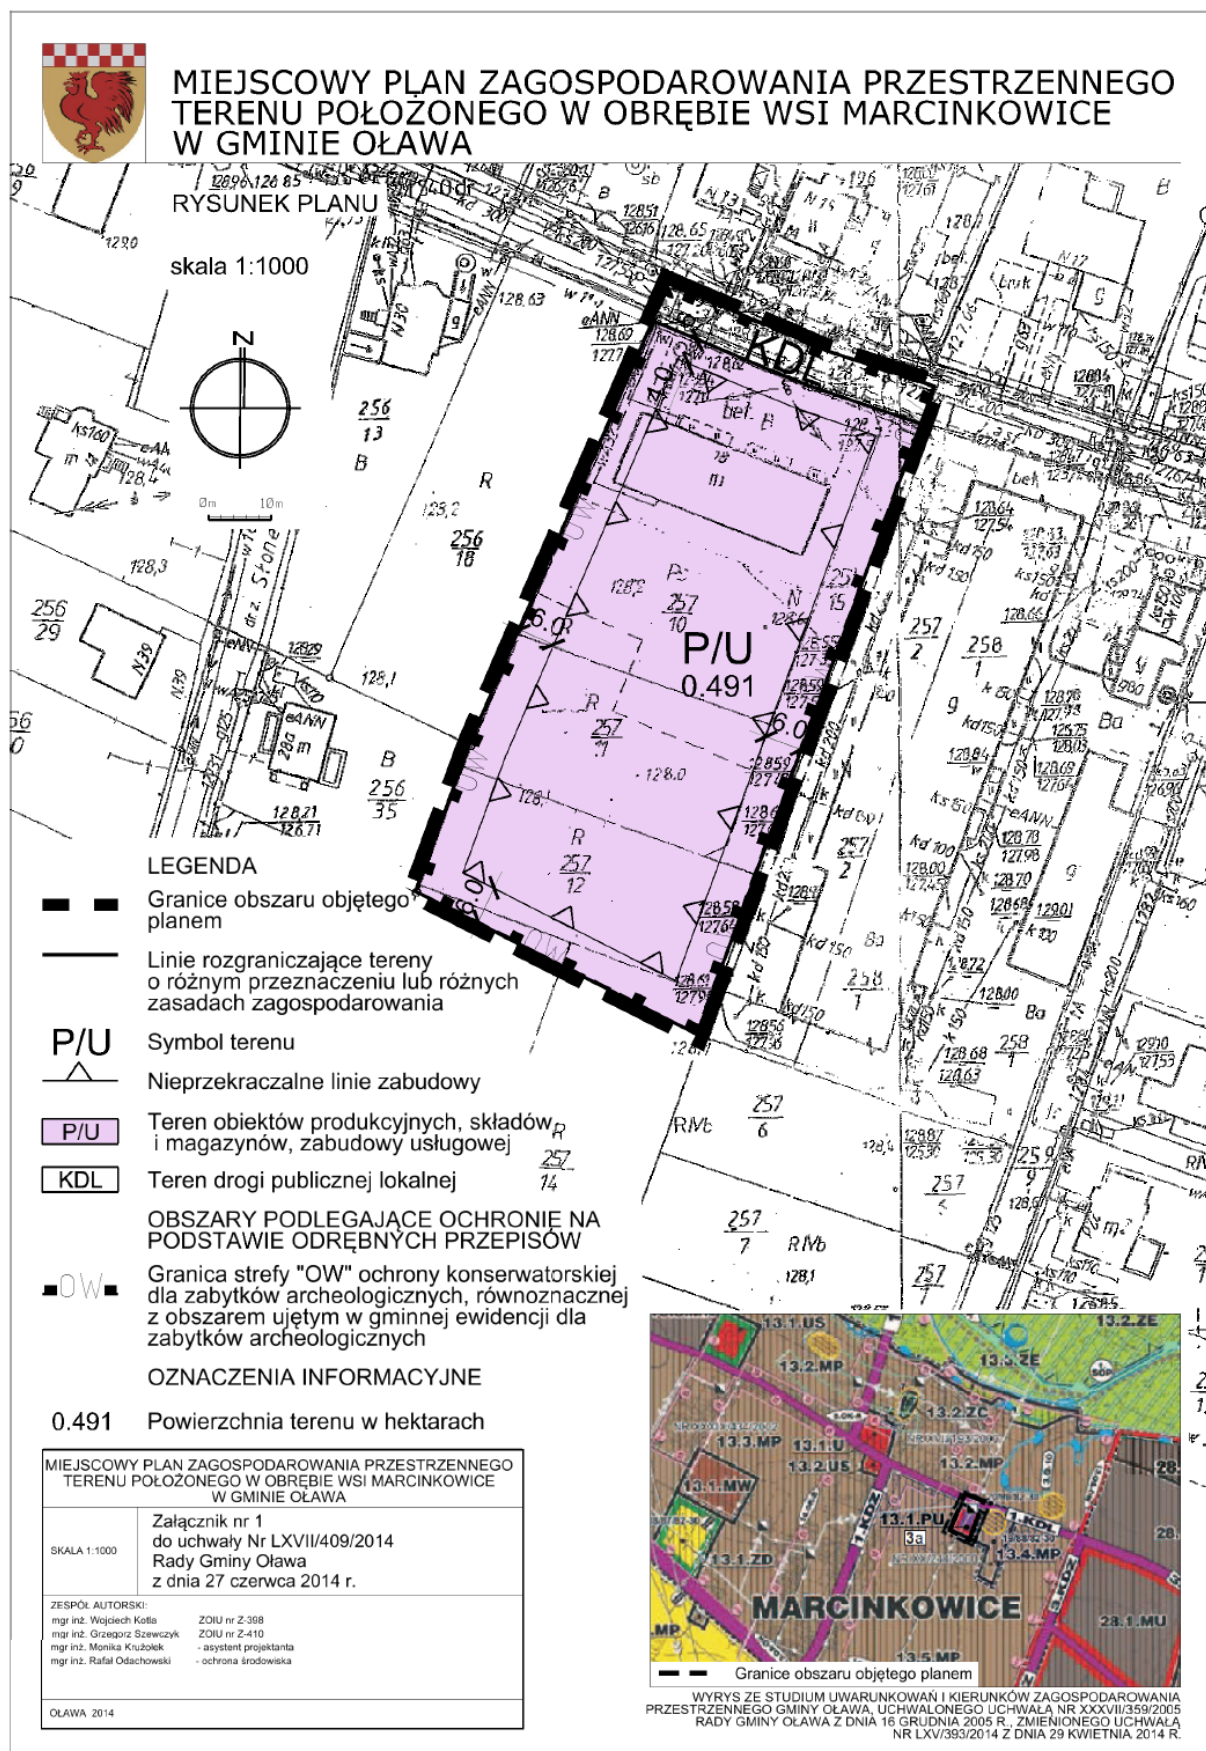

Załącznik nr 2 do uchwały nr LXVII/409/
/2014 Rady Gminy Oława z dnia 27 czerwca
2014 r.

Rozstrzygnięcie o sposobie rozpatrzenia uwag do projektu planu

Do wyłożonego projektu miejscowego planu zagospodarowania przestrzennego terenu w obrębie wsi Marcinkowice w gminie Oława nie wniesiono uwag.

Załącznik nr 3 do uchwały nr LXVII/409/
/2014 Rady Gminy Oława z dnia 27 czerwca
2014 r.

Rozstrzygnięcie o sposobie realizacji, zapisanych w planie, inwestycji z zakresu infrastruktury technicznej, które należą do zadań własnych gminy, oraz zasadach ich finansowania, zgodnie z przepisami o finansach publicznych.

§1

W obszarze objętym planem przewiduje się realizację inwestycji z zakresu infrastruktury technicznej należącej do zadań własnych gminy służących zaspokajaniu zbiorowych potrzeb wspólnoty, oraz określa się sposób ich realizacji oraz zasady finansowania.

§2

Ustala się, że inwestycje z zakresu infrastruktury technicznej należącej do zadań własnych gminy będą mogły być finansowane:

- 1) z budżetu gminy;
- 2) ze środków własnych przedsiębiorstw działających w imieniu gminy;
- 3) współfinansowane ze środków zewnętrznych, w tym pozyskiwanych z funduszy Unii Europejskiej;
- 4) z udziału inwestorów zewnętrznych na podstawie zawartych porozumień;
- 5) dotacji, pożyczek, kredytów, obligacji komunalnych;
- 6) innych środków zewnętrznych;
- 7) poprzez udział inwestorów prywatnych w finansowaniu zadań publicznych w ramach partnerstwa publiczno-prywatnego.

§3

Ustala się, że udział finansowy gminy lub zainteresowanych podmiotów będzie przedmiotem indywidualnych ustaleń w ramach poszczególnych zadań inwestycyjnych.