



DZIENNIK URZĘDOWY

WOJEWÓDZTWA DOLNOŚLĄSKIEGO

Wrocław, dnia 16 lipca 2014 r.

Poz. 3253

UCHWAŁA NR XLII/369/14 RADY MIEJSKIEJ W ŚRODZIE ŚLĄSKIEJ

z dnia 25 czerwca 2014 r.

w sprawie uchwalenia zmiany miejscowego planu zagospodarowania przestrzennego terenu położonego w obrębie wsi Lipnica

Na podstawie art. 18 ust. 2 pkt 5 ustawy z dnia 8 marca 1990 roku o samorządzie gminnym (t.j. Dz. U. z 2013 r., poz. 594), art. 20 ust. 1 ustawy z dnia 27 marca 2003 roku o planowaniu i zagospodarowaniu przestrzennym (t.j. Dz. U. z 2012 r., poz. 647 ze zm.) oraz w związku z uchwałą nr XI/79/11 Rady Miejskiej w Środzie Śląskiej z dnia 28 września 2011 r. w sprawie przystąpienia do sporządzenia zmiany miejscowego planu zagospodarowania przestrzennego terenu położonego w obrębie wsi Lipnica, po stwierdzeniu, że ustalenia projektu zmiany planu miejscowego nie naruszają ustaleń studium uwarunkowań i kierunków zagospodarowania przestrzennego Gminy Środa Śląska, uchwalonego uchwałą nr XXXI/268/13 Rady Miejskiej w Środzie Śląskiej z dnia 26 czerwca 2013 r., uchwala się, co następuje:

Rozdział 1

Ustalenia dla całego obszaru objętego zmianą planu

§ 1. 1. Uchwala się zmianę miejscowego planu zagospodarowania przestrzennego terenu położonego w obrębie wsi Lipnica, zwaną dalej planem.

2. Przebieg granic obszaru objętego planem przedstawiono na rysunku planu w skali 1:1000.

§ 2. Załącznikami do niniejszej uchwały są:

- 1) rysunek planu, o którym mowa w § 1 ust. 2, stanowiący **załącznik nr 1**;
- 2) rozstrzygnięcie o sposobie rozpatrzenia uwag wniesionych do wyłożonego do publicznego wglądu projektu planu, stanowiące **załącznik nr 2**;
- 3) rozstrzygnięcie o sposobie realizacji zapisanych w planie inwestycji z zakresu infrastruktury technicznej, które należą do zadań własnych gminy, oraz zasadach ich finansowania, zgodnie z przepisami o finansach publicznych, stanowiące **załącznik nr 3**.

§ 3. W planie nie określa się:

- 1) zasad ochrony dóbr kultury współczesnej – ze względu na brak dóbr kultury współczesnej;
- 2) wymagań wynikających z potrzeb kształtowania przestrzeni publicznych – ze względu na brak obszarów przestrzeni publicznej;
- 3) granic i sposobów zagospodarowania terenów lub obiektów podlegających ochronie, ustalonych na podstawie odrębnych przepisów, w tym terenów górniczych, a także obszarów szczególnego zagrożenia powodzią oraz obszarów osuwania się mas ziemnych – ze względu na brak takich terenów, obiektów i obszarów;
- 4) sposobu i terminu tymczasowego zagospodarowania, urządzania i użytkowania terenów – ze względu na brak potrzeby takiego zagospodarowania.

§ 4. Następujące określenia stosowane w uchwale oznaczają:

- 1) dach symetryczny – dach o jednakowym kącie pochylenia głównych połaci dachowych;

- 2) nieprzekraczalna linia zabudowy – należy przez to rozumieć linię ograniczającą fragment terenu, na którym dopuszcza się lokalizację budynków oraz określonych w ustaleniach planu budowli; linia ta nie dotyczy sieci uzbrojenia terenu oraz związanych z nimi urządzeń;
- 3) uchwała – należy przez to rozumieć tekst niniejszej uchwały.

§ 5. 1. Następujące oznaczenia graficzne zawarte na rysunku planu są obowiązującymi ustaleniami planu:

- 1) granica obszaru objętego planem;
- 2) linia rozgraniczająca tereny o różnym przeznaczeniu lub różnych zasadach zagospodarowania;
- 3) nieprzekraczalna linia zabudowy;
- 4) granica strefy ochronnej terenów zamkniętych;
- 5) granica strefy ochrony konserwatorskiej „OW” dla ochrony zabytków archeologicznych – równoznacznej z obszarem ujętym w ewidencji zabytków;
- 6) przeznaczenie terenu.

2. Pozostałe oznaczenia graficzne zawarte na rysunku planu mają charakter informacyjny i nie stanowią ustaleń planu.

§ 6. 1. Ustala się następujące przeznaczenie terenu: RM – zabudowa zagrodowa.

2. W ramach przeznaczenia terenu dopuszcza się sytuowanie elementów zagospodarowania terenu zapewniających prawidłowe korzystanie z terenów zgodnie z ich przeznaczeniem jak drogi wewnętrzne, place manewrowe i miejsca postojowe dla samochodów, zieleń, obiekty małej architektury, urządzenia budowlane.

Rozdział 2

Ustalenia szczegółowe

§ 7. 1. Dla terenu oznaczonego na rysunku planu symbolem **RM** ustala się następujące przeznaczenie terenu: zabudowa zagrodowa.

2. Dla terenu, o którym mowa w ust. 1 obowiązują następujące ustalenia dotyczące sposobu kształtowania zabudowy:

- 1) budynki należy realizować wyłącznie jako wolno stojące;
- 2) liczba nadziemnych kondygnacji dla budynków mieszkaniowych nie może być większa niż 2 kondygnacje, licząc łącznie z poddaszem;
- 3) dopuszcza się sytuowanie parterowych budynków gospodarczych inwentarskich i garaży;
- 4) wymiar pionowy elewacji mierzony od poziomu terenu przy budynku do najwyższego punktu pokrycia dachu nie może przekraczać 12 m;
- 5) wymiar pionowy budowli mierzony od poziomu terenu przy budowli do jej najwyższego punktu nie może przekraczać 12 m;
- 6) obowiązują dachy symetryczne dwuspadowe, o nachyleniu połaci dachowych pod kątem od 35 do 45 stopni, kryte matową dachówką ceramiczną w kolorze ceglastym; dopuszcza się inne formy dachów oraz inne typy pokryć dachowych na elementach takich jak: wiatrołapy, łączniki i lukarny.

3. Dla terenu, o którym mowa w ust. 1 obowiązują następujące ustalenia dotyczące sposobu zagospodarowania terenu:

- 1) ustala się nieprzekraczalne linie zabudowy o przebiegu pokazanym na rysunku planu, odpowiednio:
 - a) w odległości 8 m od linii rozgraniczającej z drogą powiatową nr 2065 położoną poza granicami obszaru objętego planem,
 - b) w odległości 70 m od linii rozgraniczającej obszaru kolejowego położonego poza granicami obszaru objętego planem;
- 2) ustala się wskaźniki intensywności zabudowy:
 - a) minimalny wskaźnik intensywności zabudowy: 0,01,
 - b) maksymalny wskaźnik intensywności zabudowy: 1,0;
- 3) powierzchnia zabudowy w stosunku do powierzchni działki nie może przekroczyć 30%;
- 4) co najmniej 30% powierzchni działki budowlanej należy zagospodarować jako powierzchnię biologicznie czynną.

4. Dla terenu, o którym mowa w ust. 1 obowiązują następujące ustalenia dotyczące ochrony i kształtowania środowiska, krajobrazu oraz kształtowania ładu przestrzennego:

- 1) obszar objęty planem położony jest w zasięgu Głównego Zbiornika Wód Podziemnych GZWP nr 319 „Subzbiornik Prochowice – Środa Śląska” wymagającego szczególnej ochrony;

- 2) przy zagospodarowaniu obszaru objętego planem należy uwzględnić ograniczenia w użytkowaniu i zagospodarowaniu terenów wynikające z przepisów odrębnych dotyczących obszaru, o którym mowa w pkt 1;
- 3) przy zagospodarowaniu obszaru objętego planem należy uwzględnić ograniczenia w zagospodarowaniu i użytkowaniu terenów związane z lokalizacją czynnego cmentarza, zgodnie z przepisami odrębnymi;
- 4) w zakresie ochrony przed hałasem ustala się dopuszczalny poziom hałasu określony w przepisach odrębnych dla terenu RM, jak dla terenów zabudowy zagrodowej;
- 5) na powierzchniach niezabudowanych i nieutwardzonych ustala się sytuowanie zieleni;
- 6) ustala się zakaz stosowania jaskrawej kolorystyki obiektów budowlanych, z wyłączeniem kolorystyki urządzeń reklamowych, o których mowa w pkt 7;
- 7) ustala się następujące zasady sytuowania urządzeń reklamowych:
 - a) dopuszcza się sytuowanie urządzeń reklamowych na budynkach oraz wolno stojących urządzeń reklamowych,
 - b) dla wolno stojących urządzeń reklamowych ustala się maksymalną powierzchnię reklamową do 2 m² i maksymalny wymiar pionowy do 3 m mierzony od poziomu terenu przy urządzeniu do jego najwyższego punktu,
 - c) dla urządzeń reklamowych umieszczonych na budynkach ustala się maksymalną, łączną powierzchnię reklamową do 2 m² mierzoną dla jednego budynku;
- 8) ustala się granicę strefy ochronnej terenów zamkniętych w odległości 20 m od granicy obszaru kolejowego, o przebiegu pokazanym na rysunku planu, w której obowiązują ograniczenia w użytkowaniu i zagospodarowaniu terenu, zgodnie z przepisami odrębnymi.

5. Dla terenu, o którym mowa w ust. 1 obowiązują następujące ustalenia dotyczące zasad ochrony dziedzictwa kulturowego i zabytków: ustala się strefę ochrony konserwatorskiej „OW” dla ochrony zabytków archeologicznych równoznaczną z obszarem ujętym w ewidencji zabytków, w której dla inwestycji związanych z pracami ziemnymi obowiązuje przeprowadzenie badań archeologicznych zgodnie z przepisami odrębnymi.

6. Ustala się następujące zasady scalania i podziału nieruchomości:

- 1) powierzchnia działki nie może być mniejsza niż 2 m²;
- 2) szerokość frontu działki nie może być mniejsza niż 1 m;
- 3) kąt położenia granicy działki w stosunku do pasa drogowego powinien zawierać się w przedziale od 45° do 135°.

7. Ustala się następujące zasady modernizacji, rozbudowy i budowy systemów infrastruktury technicznej:

- 1) zaopatrzenie w wodę z sieci wodociągowej, z uwzględnieniem dostępności wody dla celów przeciwpożarowych zgodnie z przepisami odrębnymi; w przypadku braku technicznych możliwości przyłączenia do sieci wodociągowej dopuszcza się realizację indywidualnych ujęć wody sytuowanych poza granicą strefy ochrony sanitarnej czynnego cmentarza;
- 2) odprowadzanie ścieków komunalnych do sieci kanalizacji sanitarnej; w przypadku braku technicznych możliwości przyłączenia do sieci kanalizacji sanitarnej dopuszcza się odprowadzanie ścieków komunalnych do indywidualnych zbiorników bezodpływowych lub do indywidualnych oczyszczalni ścieków;
- 3) odprowadzanie wód opadowych i roztopowych do rowów melioracyjnych, zgodnie z przepisami odrębnymi; dopuszcza się zagospodarowanie wód opadowych i roztopowych w obrębie działek budowlanych, zgodnie z przepisami odrębnymi;
- 4) zaopatrzenie w gaz z sieci gazowej lub z indywidualnych zbiorników gazu;
- 5) zaopatrzenie w ciepło z lokalnych, indywidualnych źródeł ciepła;
- 6) zaopatrzenie w energię elektryczną z sieci elektroenergetycznej; nowe sieci elektroenergetyczne średniego i niskiego napięcia oraz przyłącza elektroenergetyczne należy realizować w formie podziemnych sieci kablowych;
- 7) sieci i przyłącza telekomunikacyjne należy realizować w podziemnych kanałach kablowych lub w formie podziemnych linii kablowych; dopuszcza się lokalizację infrastruktury telekomunikacyjnej o nieznacznym oddziaływaniu oraz innych urządzeń infrastruktury telekomunikacyjnej z zastrzeżeniem, że lokalizacja tych urządzeń jest zgodna z przepisami odrębnymi;
- 8) w zakresie gospodarki odpadami ustala się wymóg prowadzenia zorganizowanej, selektywnej gospodarki odpadami zgodnie z przepisami odrębnymi.

8. Ustala się następujące zasady modernizacji, rozbudowy i budowy systemu komunikacji:

- 1) powiązanie obszaru objętego planem z zewnętrznym układem komunikacyjnym poprzez przyległą drogę powiatową nr 2065 położoną poza granicami obszaru objętego planem;

- 2) ustala się obowiązek realizacji miejsc postojowych w liczbie co najmniej 1 stanowiska postojowego na 1 mieszkanie;
- 3) miejsca postojowe dla samochodów, o których mowa w pkt 3 należy realizować jako terenowe miejsca postojowe lub jako miejsca postojowe w budynkach.

9. Dla terenu, o którym mowa w ust. 1 ustala się minimalną powierzchnię nowo wydzielanych działek budowlanych na 7000 m².

Rozdział 3

Ustalenia końcowe


§ 8. Ustala się stawkę procentową stanowiącą podstawę do naliczenia opłaty, o której mowa w art. 36 ust. 4 ustawy z dnia 27 marca 2003 r. o planowaniu i zagospodarowaniu przestrzennym (t.j. Dz. U. z 2012 r., poz. 647 ze zm.) w wysokości 30% dla całego obszaru objętego planem.

§ 9. Wykonanie niniejszej uchwały powierza się Burmistrzowi Środy Śląskiej.

§ 10. Uchwała wchodzi w życie po upływie 14 dni od dnia ogłoszenia w Dzienniku Urzędowym Województwa Dolnośląskiego.

Przewodniczący Rady Miejskiej:
Z. Sozański

Załącznik nr 1 do uchwały nr XLII/369/14
Rady Miejskiej w Środzie Śląskiej z dnia
25 czerwca 2014 r.

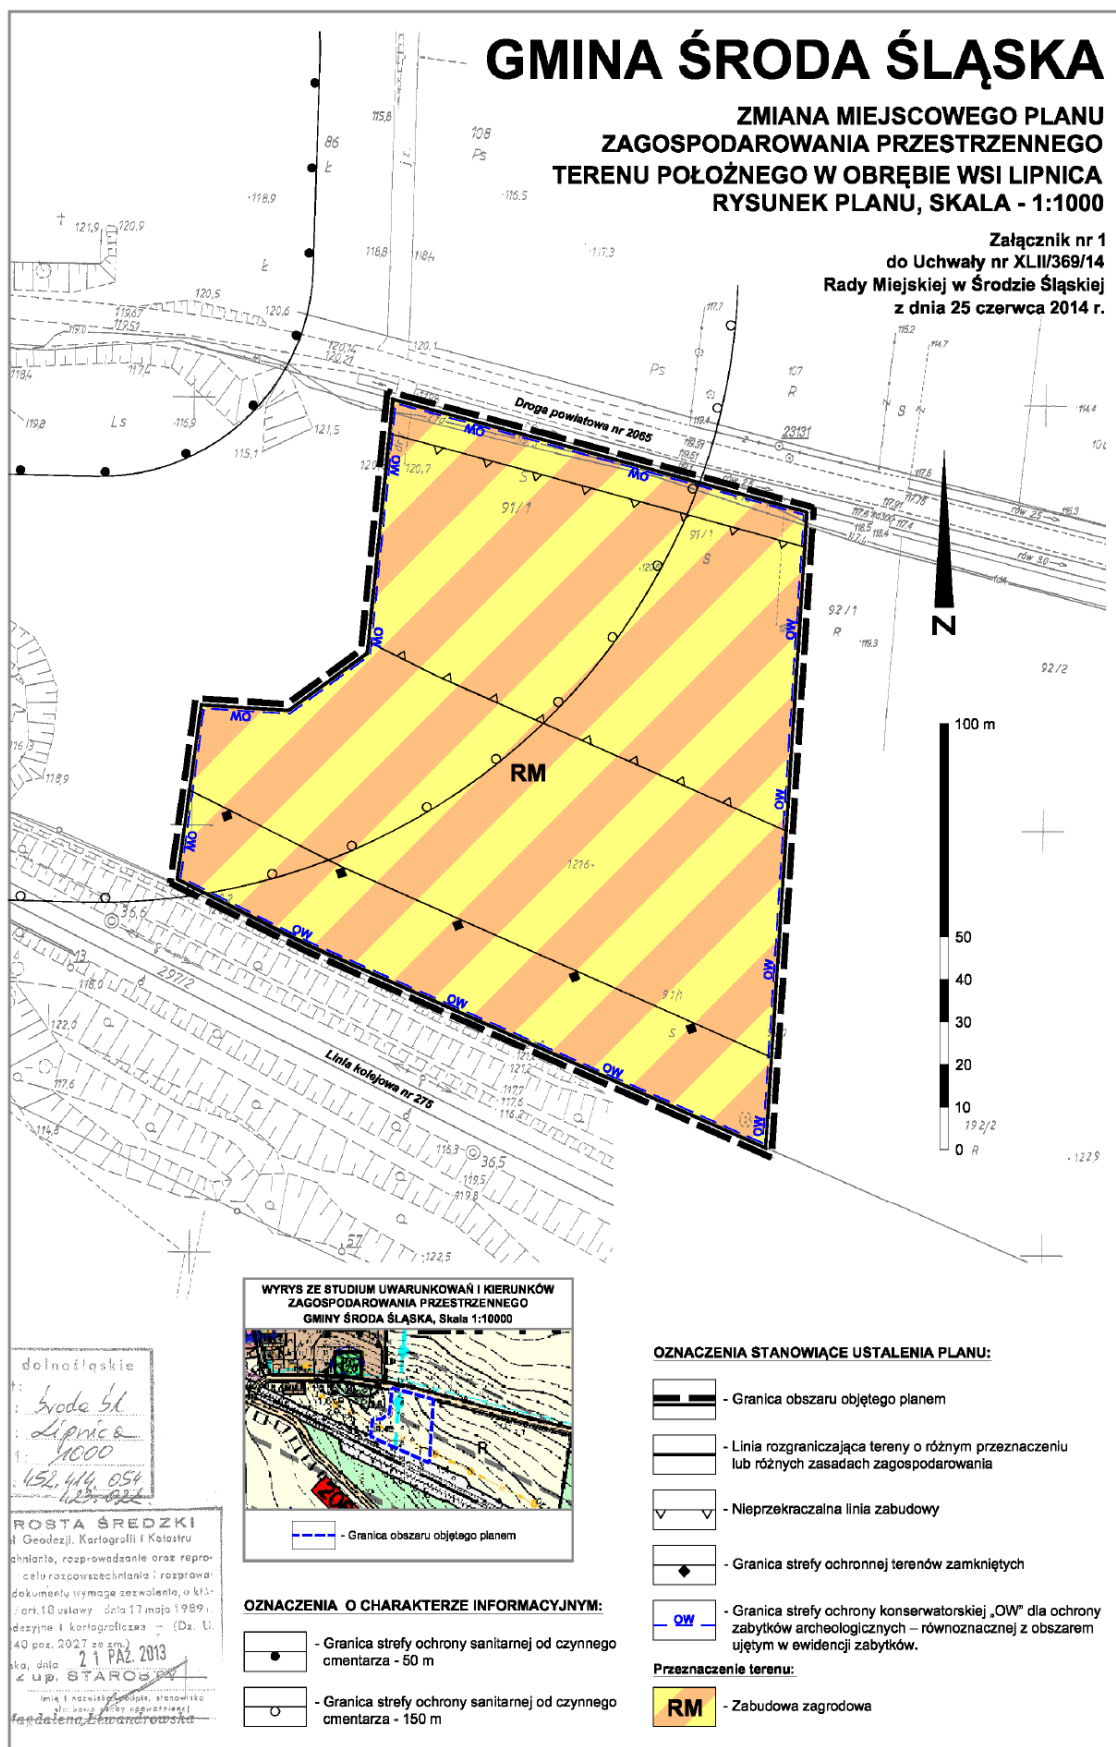

Załącznik nr 2 do uchwały nr XLII/369/14
Rady Miejskiej w Środzie Śląskiej z dnia
25 czerwca 2014 r.

ROZSTRZYGNIĘCIE

W okresie wyłożenia do publicznego wglądu projektu zmiany miejscowego planu zagospodarowania przestrzennego terenu położonego w obrębie wsi Lipnica oraz w terminie składania uwag, wyznaczonym po zakończeniu okresu wyłożenia, osoby prawne i fizyczne oraz jednostki organizacyjne nieposiadające osobowości prawnej nie wniosły uwag.

W związku z powyższym odstępuje się od rozstrzygnięcia.

Załącznik nr 3 do uchwały nr XLII/369/14
Rady Miejskiej w Środzie Śląskiej z dnia
25 czerwca 2014 r.

ROZSTRZYGNIĘCIE

o sposobie realizacji zapisanych w zmianie miejscowego planu zagospodarowania przestrzennego terenu położonego w obrębie wsi Lipnica inwestycji z zakresu infrastruktury technicznej, które należą do zadań własnych gminy oraz zasadach ich finansowania, zgodnie z przepisami o finansach publicznych

Inwestycje z zakresu infrastruktury technicznej służące zaspokajaniu zbiorowych potrzeb mieszkańców, zgodnie z art. 7 ust. 1 ustawy z dnia 8 marca 1990 r. o samorządzie gminnym (t.j. Dz. U. z 2013 r., poz. 594 ze zm.) stanowią zadania własne gminy.

Finansowanie inwestycji z zakresu utrzymania i budowy niezbędnej infrastruktury technicznej będzie się odbywało z budżetu gminy lub poprzez partnerstwo publiczno-prywatne na podstawie porozumień zawartych z innymi podmiotami.

Przewidywanymi źródłami finansowania poprzez gminę będą: dochody własne gminy, dotacje, fundusze Unii Europejskiej, pożyczki preferencyjne, udział innych podmiotów.