



DZIENNIK URZĘDOWY

WOJEWÓDZTWA DOLNOŚLĄSKIEGO

Wrocław, dnia 10 lutego 2015 r.

Poz. 504

UCHWAŁA NR IV/29/15 RADY MIEJSKIEJ W TRZEBNICY

z dnia 30 stycznia 2015 r.

w sprawie uchwalenia zmiany miejscowego planu zagospodarowania przestrzennego wsi Księginice dla terenu oznaczonego jednostką strukturalną Sp 1.

Na podstawie art. 18 ust. 2 pkt. 5 ustawy z dnia 8 marca 1990 roku o samorządzie gminnym (t.j. Dz. U. z 2013 r., poz. 594 z późn. zm.) oraz art. 20 ust. 1 ustawy z dnia 27 marca 2003 r. o planowaniu i zagospodarowaniu przestrzennym (t.j. Dz. U. z 2012 r. poz. 647 z późn. zm.) oraz w związku z uchwałą nr XLV/519/14 Rady Miejskiej w Trzebnicy z dnia 15 kwietnia 2014 r. w sprawie przystąpienia do sporządzenia zmiany miejscowego planu zagospodarowania przestrzennego wsi Księginice dla terenu oznaczonego jednostką strukturalną Sp 1, po stwierdzeniu nienaruszania ustaleń Studium uwarunkowań i kierunków zagospodarowania przestrzennego Gminy Trzebnica przyjętego uchwałą nr III/19/14 Rady Miejskiej w Trzebnicy z dnia 30 grudnia 2014 r., Rada Miejskiej w Trzebnicy uchwala, co następuje:

Rozdział 1

Ustalenia wstępne

§ 1. 1. Uchwala się zmianę miejscowego planu zagospodarowania przestrzennego wsi Księginice dla terenu oznaczonego jednostką strukturalną Sp 1, zwaną dalej planem, obejmującą obszar w granicach przedstawionych na rysunku planu stanowiącym załącznik nr 1 do uchwały.

2. Integralną częścią planu jest rysunek planu w skali 1: 1000 stanowiący załącznik nr 1 do niniejszej uchwały.

3. Rozstrzygnięcie o sposobie rozpatrzenia uwag wniesionych do projektu planu stanowi załącznik nr 2 do niniejszej uchwały.

4. Rozstrzygnięcie o sposobie realizacji, zapisanych w planie, inwestycji z zakresu infrastruktury technicznej, które należą do zadań własnych gminy, oraz zasadach ich finansowania, zgodnie z przepisami o finansach publicznych stanowi załącznik nr 3 do niniejszej uchwały.

§ 2. Ze względu na brak występowania w obszarze objętym ustaleniami planu przedmiotu poniższych regulacji, w planie nie określa się:

- 1) zasad ochrony dóbr kultury współczesnej;
- 2) wymagań wynikających z potrzeb kształtowania przestrzeni publicznych;
- 3) granic i sposobów zagospodarowania terenów lub obiektów podlegających ochronie, ustalonych na podstawie odrębnych przepisów, w tym terenów górniczych, a także obszarów szczególnego zagrożenia powodzią oraz obszarów osuwania się mas ziemnych;
- 4) sposobu i terminu tymczasowego zagospodarowania, urządzania i użytkowania terenów.

§ 3. Określenia stosowane w uchwale oznaczają:

- 1) teren – obszar o określonym przeznaczeniu i zasadach zagospodarowania, wydzielony na rysunku planu liniami rozgraniczającymi i oznaczony symbolem;

- 2) przeznaczenie podstawowe terenu – jest to część przeznaczenia terenu, która powinna dominować w danym terenie;
- 3) nieprzekraczalna linia zabudowy – należy przez to rozumieć linię, której elewacja nie przekroczy od strony określonej w planie miejscowym po zewnętrznym obrysie ściany projektowanego budynku, przy czym powyższa zasada nie dotyczy:
 - a) urządzeń infrastruktury technicznej,
 - b) części budynku, które w całości znajdują się pod ziemią,
 - c) takich części budynku wystających przed elewację jak: balkony, wykusze, zadaszenia, elementy dachu oraz innych części budynku pod warunkiem, że powyższe elementy nie będą zlokalizowane powyżej pierwszej kondygnacji i jednocześnie nie przekroczą określonej w planie miejscowym linii zabudowy o więcej niż 2 m,
 - d) schodów do budynku, pochylni itp., dla których dopuszcza się odstępstwo maksymalnie 1,5 m,
 - e) istniejących budynków, które przekraczają wskazaną na rysunku planu miejscowego linię zabudowy, przy czym dla takich obiektów obowiązują następujące ustalenia:
 - dopuszcza się przebudowę oraz nadbudowę z zachowaniem dotychczasowej linii zabudowy,
 - w przypadku rozbudowy, szerokość elewacji wzdłuż dotychczasowej linii zabudowy nie powiekszy się o więcej niż 10% dotychczasowej szerokości,
 - w przypadku rozbudowy elewacji o więcej niż 10%, należy zachować linię zabudowy określoną w niniejszym planie;
- 4) dach symetryczny – dach o jednakowym kącie nachylenia połaci dachowych, z wyłączeniem lukarn;
- 5) wysokość zabudowy – należy przez to rozumieć:
 - a) wysokość budynków,
 - b) wysokość obiektów budowlanych, które nie są budynkami – mierzona od średniego poziomu terenu rodzimego na obrysie obiektu do najwyższej położonej części tego obiektu;
- 6) uchwała – niniejsza uchwała.

§ 4. Następujące oznaczenia graficzne na rysunku planu są obowiązującymi ustaleniami planu:

- 1) granica obszaru objętego planem tożsama z granicą strefy ochrony konserwatorskiej zabytków archeologicznych;
- 2) linie rozgraniczające tereny o różnym przeznaczeniu lub różnych zasadach zagospodarowania;
- 3) nieprzekraczalna linia zabudowy;
- 4) przeznaczenia terenów wraz z ich symbolami;
- 5) wymiary.

§ 5. Ustala się przeznaczenia terenu:

- 1) usługi sportu i rekreacji rozumiane jako tereny, na których zlokalizowano obiekty i urządzenia w tym urządzenia terenowe, związane ze sportem i rekreacją, kulturą, oświatą, edukacją w tym świetlica wiejska;
- 2) rolnicze rozumiane zgodnie z przepisami odrębnymi;
- 3) zieleń urządzona rozumiana jako tereny, na których zlokalizowano zespoły zieleni o charakterze reprezentacyjnym, rekreacyjnym lub ochronnym, takie jak: parki, zieleńce, skwery i zespoły zieleni izolacyjnej;
- 4) usługi nieuciążliwe rozumiane jako usługi o lokalnym zasięgu takie jak: handel detaliczny, gastronomia, rzemiosło, kultura i rozrywka, biura, nie zaliczone do inwestycji mogących zawsze znacząco lub potencjalnie znacząco oddziaływać na środowisko;
- 5) urządzenia towarzyszące rozumiane jako infrastrukturę techniczną, obiekty technicznego wyposażenia, dojazdy i dojścia, parkingi i garaże, budynki gospodarcze, wiaty i zadaszenia, małą architekturę, oczka wodne o charakterze ozdobnym oraz inne obiekty i urządzenia pełniące służebną rolę wobec funkcji określonej w przeznaczeniu podstawowym.

Rozdział 2

Ustalenia ogólne

§ 6. Na obszarze objętym planem w zakresie stawek procentowych stanowiących podstawę określenia opłaty, o której mowa w art. 36 ust. 4 ustawy z dnia 27 marca 2003 roku o planowaniu i zagospodarowaniu przestrzennym (t.j. Dz. U. z 2012, poz. 647 z późn. zm.) obowiązuje wysokość stawki procentowej 10%.

§ 7. Na obszarze objętym planem:

- 1) obowiązuje nieprzekraczalna linia zabudowy określona jak na rysunku planu;

- 2) wysokości zabudowy ustalonej w rozdziale 3 nie stosuje się do inwestycji z zakresu inwestycji łączności publicznej.

§ 8. Na obszarze objętym planem dopuszcza się lokalizację tablic reklamowych i szyldów reklamowych o powierzchni nie większej niż 4 m² w obrysie zewnętrznym.

§ 9. 1. Na obszarze objętym planem w zakresie ochrony środowiska obowiązują następujące ustalenia:

- 1) na powierzchniach niezabudowanych i nieutwardzonych obowiązują zieleń lub teren biologicznie czynny;
- 2) tymczasowe gromadzenie w pojemnikach odpadów komunalnych powstałych jedynie na terenie;
- 3) gromadzenie i usuwanie odpadów komunalnych na zasadach określonych w przepisach szczególnych oraz gminnych przepisach porządkowych;
- 4) działalność przedsięwzięć lokalizowanych na przedmiotowym obszarze nie może powodować ponadnormalnego obciążenia środowiska naturalnego poza granicami działki, do której inwestor posiada tytuł prawny;
- 5) odprowadzanie wód opadowych i roztopowych z terenów utwardzonych, po podczyszczeniu zgodnie z przepisami odrębnymi.

2. Na obszarze objętym planem, pod względem akustycznym kwalifikuje się tereny zgodnie z przepisami dotyczącymi ochrony środowiska w zakresie ochrony przed hałasem oznaczone symbolem US, jako tereny przeznaczone na cele rekreacyjno-wypoczynkowe.

§ 10. 1. Na obszarze objętym planem obowiązują następujące ustalenia w zakresie ochrony zabytków archeologicznych: z uwagi na domniemanie zawartości reliktywów archeologicznych (w sąsiedztwie nagromadzenia udokumentowanych stanowisk archeologicznych), wprowadza się strefę ochrony konserwatorskiej zabytków archeologicznych.

2. Na obszarze tym dla inwestycji związanych z pracami ziemnymi wymagane jest przeprowadzenie badań archeologicznych, zgodnie z przepisami odrębnymi.

§ 11. 1. Na obszarze objętym planem, o ile przepisy rozdziału 3 nie stanowią inaczej, w zakresie zasad obsługi infrastruktury technicznej ustala się:

- 1) dostawę wody z sieci wodociągowej z zastrzeżeniem ust. 2 pkt 2;
- 2) docelowo odprowadzenie ścieków do sieci kanalizacyjnej z zastrzeżeniem ust. 2 pkt 3;
- 3) odprowadzanie wód opadowych i roztopowych do sieci kanalizacji lub retencjonowanie;
- 4) zaopatrzenie w energię elektryczną z sieci elektroenergetycznych;
- 5) dostawa gazu z rozdzielczej sieci gazowej;
- 6) stosowanie do indywidualnych celów grzewczych paliw płynnych i gazowych lub paliw stałych o niskim zasiarczeniu;
- 7) gospodarka odpadami na zasadach określonych w przepisach odrębnych.

2. Na obszarze objętym planem w zakresie zasad obsługi infrastruktury technicznej dopuszcza się:

- 1) sieci uzbrojenia;
- 2) indywidualne ujęcia wody, zgodnie z przepisami odrębnymi;
- 3) rozwiązania indywidualne, zgodnie z przepisami odrębnymi;
- 4) indywidualne zbiorniki na gaz płynny;
- 5) przewody wodociągowe i kanalizacyjne, gazociągi, linie kablowe sieci telekomunikacyjnej i elektroenergetycznej dopuszcza się wyłącznie, jako podziemne.

3. Na obszarze objętym planem w zakresie rozbudowy i budowy systemu komunikacji obowiązuje:

- 1) lokalizacja garaży i miejsc parkingowych na działkach budowlanych, na których lokalizowana jest inwestycja;
- 2) liczba miejsc postojowych przeznaczonych do parkowania pojazdów zaopatrzonych w kartę parkingową nie może być mniejsza niż wynikająca z przepisów odrębnych.

Rozdział 3

Ustalenia szczegółowe

§ 12. 1. Dla terenu oznaczonego na rysunku planu symbolem 1US ustala się zasady określone w niniejszym paragrafie.

2. W zakresie przeznaczenia terenu obowiązuje:

- 1) przeznaczenie podstawowe: usługi sportu i rekreacji;
- 2) przeznaczenie uzupełniające:

- a) usługi nieuciążliwe zajmujące nie więcej niż 30% powierzchni całkowitej budynku lub nie więcej niż 3% powierzchni działki w przypadku lokalizacji w odrębnym budynku usługowym,
- b) zieleni urządzona, urządzenia towarzyszące.

3. W zakresie kształtowania zabudowy obowiązuje:

- 1) wysokość zabudowy nie większa niż 12 m;
- 2) dachy płaskie lub dachy symetryczne dwuspadowe, o kącie nachylenia połaci nie mniejszym niż 30° i nie większym niż 45°.

4. W zakresie kształtowania zabudowy dopuszcza się obiekty tymczasowe.

5. W zakresie zagospodarowania terenu i kształtowania ładu przestrzennego obowiązuje:

- 1) intensywność zabudowy nie mniejsza niż 0,01 i nie większa niż 0,5;
- 2) powierzchnia zabudowy nie większa niż 10% powierzchni działki;
- 3) powierzchnia biologicznie czynna nie mniejsza niż 25% powierzchni działki budowlanej;
- 4) nakaz zapewnienia miejsc postojowych nie mniej niż 1 stanowiska na 40 m² powierzchni użytkowej.

6. W zakresie zasad i warunków scalania i podziału nieruchomości obowiązuje:

- 1) powierzchnia działki nie mniejsza niż 4000 m²;
- 2) szerokość frontu działki nie mniejsza niż 50 m;
- 3) kąt położenia granic bocznych działki w stosunku do pasa drogowego nie mniejszy niż 75° i nie większy niż 115°;
- 4) ustalenia, o których mowa w pkt 1 i 2 nie obowiązują przy wydzielaniu działek pod urządzenia infrastruktury technicznej.

§ 13. 1. Dla terenu oznaczonego na rysunku planu symbolem 1R ustala się zasady określone w niniejszym paragrafie.

2. W zakresie przeznaczenia terenu obowiązuje przeznaczenie rolnicze.

3. Obowiązuje zakaz zabudowy z wyłączeniem inwestycji z zakresu łączności publicznej, sieci infrastruktury technicznej i stawów hodowlanych.

Rozdział 4


Przepisy końcowe

§ 14. Wykonanie uchwały powierza się Burmistrzowi Trzebnicy.

§ 15. Uchwała wchodzi w życie po upływie 14 dni od dnia ogłoszenia w Dzienniku Urzędowym Województwa Dolnośląskiego.

Przewodniczący Rady Miejskiej w Trzebnicy:
M. Stanis

Załącznik nr 1 do uchwały nr IV/29/15 Rady Miejskiej w Trzebnicy z dnia 30 stycznia 2015 r.

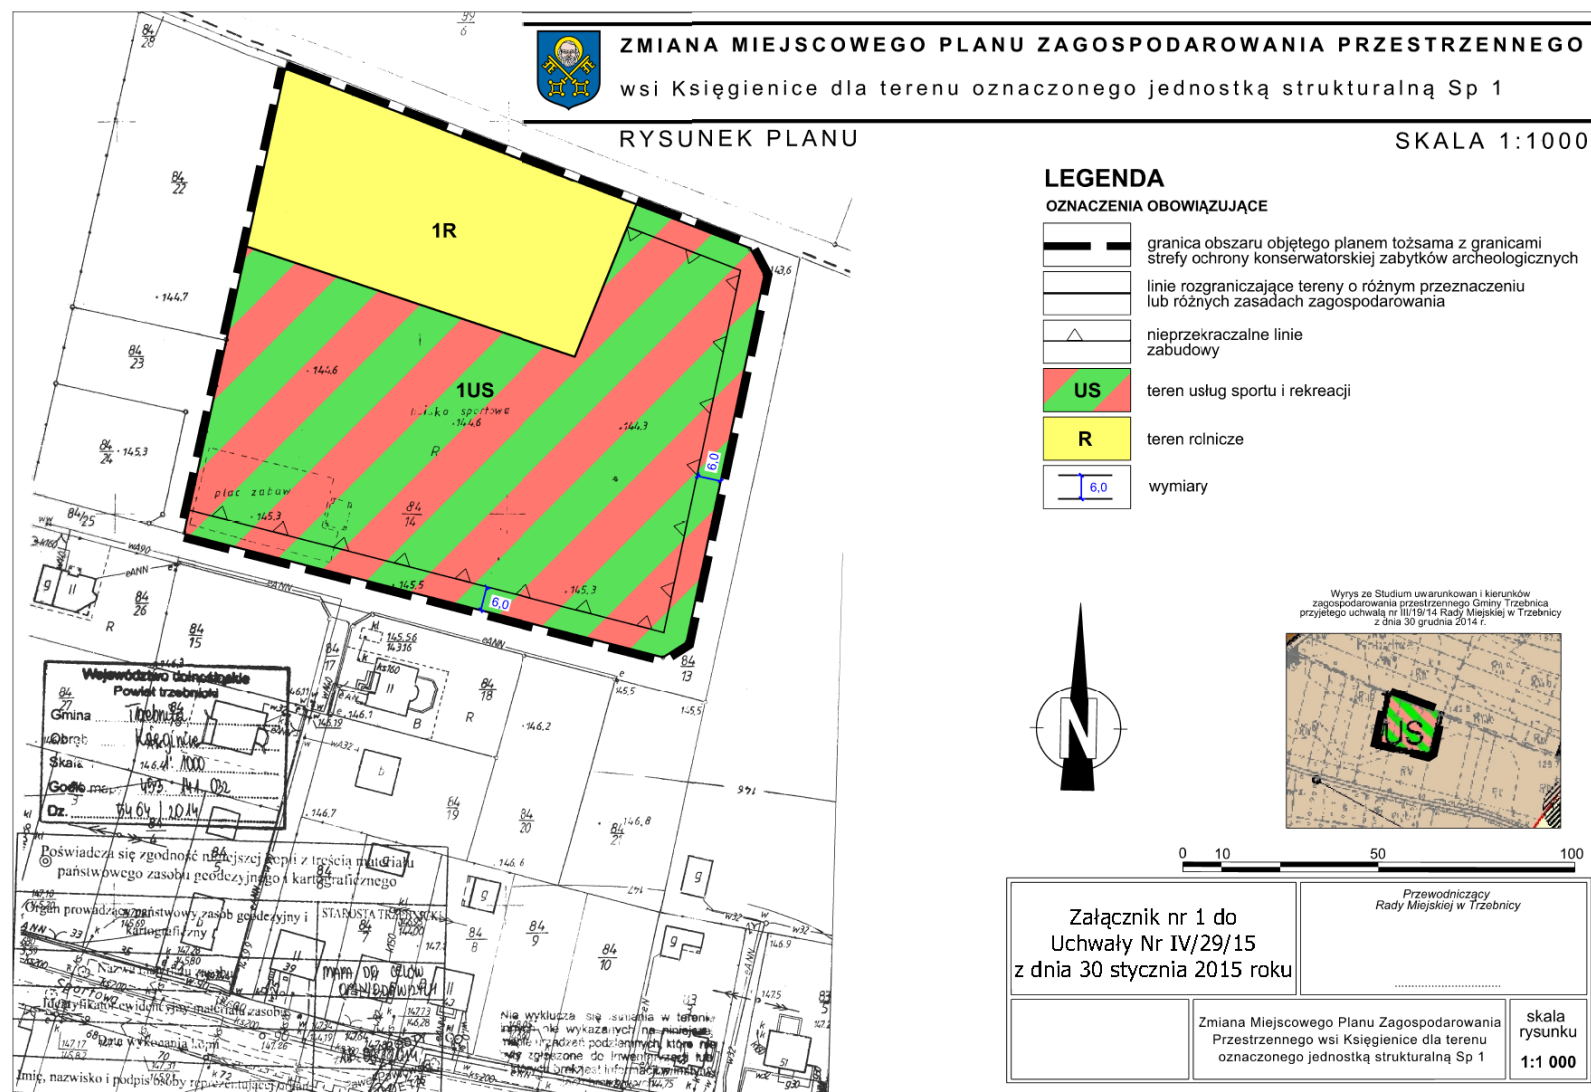

Załącznik nr 2 do uchwały nr IV/29/15
Rady Miejskiej w Trzebnicy z dnia
30 stycznia 2015 r.

Rozstrzygnięcie
o sposobie rozpatrzenia nieuwzględnionych uwag wniesionych do projektu planu

Ze względu na brak uwag podlegających rozstrzygnięciu Rada Miejska w Trzebnicy nie dokonuje rozstrzygnięć wynikających z art. 20 ust. 1 ustawy z dnia 27 marca 2003 r. o planowaniu i zagospodarowaniu przestrzennym (j.t. Dz. U. z 2012 r., poz. 647 z późn. zm.).

Załącznik nr 3 do uchwały nr IV/29/15
Rady Miejskiej w Trzebnicy z dnia
30 stycznia 2015 r.

Rozstrzygnięcie
o sposobie realizacji zapisanych w planie inwestycji z zakresu infrastruktury technicznej, które należą do zadań własnych gminy, oraz zasadach ich finansowania, zgodnie z przepisami o finansach publicznych

Zgodnie z art. 20 ust. 1 ustawy z dnia 27 marca 2003 r. o planowaniu i zagospodarowaniu przestrzennym (j.t. Dz. U. z 2012 r., poz. 647 z późn. zm.) Rada Miejska w Trzebnicy stwierdza, że:

§ 1. Zgodnie z ustaleniami planu zawartymi w treści uchwały ustala się realizację inwestycji z zakresu infrastruktury technicznej należących do zadań własnych gminy.

§ 2.

- 1) Ustala się, że źródłem finansowania inwestycji i zadań, o których mowa w § 1 będą:
 - a) środki własne gminy,
 - b) środki pozyskane z funduszy Unii Europejskiej,
 - c) środki pozyskane z Wojewódzkiego Funduszu Ochrony Środowiska i Gospodarki Wodnej,
 - d) kredyt bankowy;
- 2) Ustala się możliwość wykorzystania innych źródeł finansowania nie wymienionych w pkt. 1, w tym również finansowania inwestycji ze środków prywatnych.

§ 3. Wykonanie finansowania inwestycji powierza się Burmistrzowi Gminy Trzebnica.