



DZIENNIK URZĘDOWY

WOJEWÓDZTWA DOLNOŚLĄSKIEGO

Wrocław, dnia 7 marca 2016 r.

Poz. 1174

UCHWAŁA NR XVII/98/2016 RADY GMINY KROŚNICE

z dnia 26 lutego 2016 r.

w sprawie uchwalenia miejscowego planu zagospodarowania przestrzennego na obszarze Gminy Krośnice, w obrębie Stara Huta, w granicach działek o numerach ewidencyjnych 8/5; 8/6; 12/2

Na podstawie art. 18 ust. 2 pkt 5 ustawy z dnia 8 marca 1990 r. o samorządzie gminnym (tekst jedn. Dz. U. z 2015 r., poz. 1515 z późn. zm.), art. 20 ust. 1 ustawy z dnia 27 marca 2003 r. o planowaniu i zagospodarowaniu przestrzennym (Dz. U. z 2015 r., poz. 199 z późn. zm.) oraz w związku z uchwałą nr VI/49/2015 Rady Gminy Krośnice z dnia 24 czerwca 2015 r. w sprawie przystąpienia do sporządzenia miejscowego planu zagospodarowania przestrzennego na obszarze Gminy Krośnice, w obrębie Stara Huta, w granicach działek o numerach ewidencyjnych 8/5; 8/6; 12/2, po stwierdzeniu, że nie narusza on ustaleń studium uwarunkowań i kierunków zagospodarowania przestrzennego (uchwała nr XIII/98/08 z dnia 23 kwietnia 2008 r.) uchwala się, co następuje:

Rozdział 1. Przepisy ogólne

§ 1.1. Uchwala się miejscowy plan zagospodarowania przestrzennego na obszarze Gminy Krośnice, w obrębie Stara Huta, w granicach działek o numerach ewidencyjnych 8/5; 8/6; 12/2, zwany dalej planem.

2. Granice obszaru objętego planem oznaczono na rysunku planu, stanowiącym załącznik graficzny do niniejszej uchwały.

3. Załącznikami do niniejszej uchwały są:

- 1) załącznik nr 1 – rysunek planu sporządzony na mapie zasadniczej w skali 1: 1000, stanowiący integralną część uchwały,
- 2) załącznik nr 2 – rozstrzygnięcie o sposobie rozpatrzenia uwag wniesionych do projektu planu,
- 3) załącznik nr 3 – rozstrzygnięcie o sposobie realizacji zapisanych w planie, inwestycji z zakresu infrastruktury technicznej, które należą do zadań własnych gminy oraz zasadach ich finansowania, zgodnie z przepisami o finansach publicznych.

§ 2. W planie nie występują tereny wymagające określenia:

- 1) wymagań wynikających z potrzeb kształtowania przestrzeni publicznych,
- 2) podlegające ochronie ustalone na podstawie odrębnych przepisów - obszary osuwania się mas ziemnych.

§ 3. Następujące określenia stosowane w uchwale oznaczają:

- 1) **dach o symetrycznie nachylonych połaciach** – dach o jednakowym kącie nachylenia głównych połaci budynku oraz symetrii układu głównych połaci;

- 2) **dopuszczalne przeznaczenie terenu** - należy przez to rozumieć rodzaj przeznaczenia terenu inny niż podstawowy, który uzupełnia lub wzbogaca przeznaczenie podstawowe w sposób określony w ustaleniach planu i którego powierzchnia użytkowa, zabudowy lub części terenu zajmuje w granicach terenu mniej niż odpowiednia powierzchnia zajmowana przez przeznaczenie podstawowe,
- 3) **linia rozgraniczająca** - linia rozgraniczająca tereny o różnym przeznaczeniu i różnych zasadach zagospodarowania, której przebieg określony na rysunku planu ma charakter wiążący i nie może ulegać przesunięciu w ramach realizacji planu,
- 4) **nieprzekraczalna linia zabudowy** – linia ograniczająca obszar, na którym dopuszcza się wznoszenie budynków,
- 5) **plan** – ustalenia dotyczące obszaru określonego w § 1 uchwały,
- 6) **podstawowe przeznaczenie terenu** - przeznaczenie, które w ramach realizacji planu winno stać się dominującą formą wykorzystania terenu; w ramach przeznaczenia podstawowego mieszczą się elementy zagospodarowania bezpośrednio z nim związane, warunkujące prawidłowe korzystanie z terenu,
- 7) **teren** – obszar o określonym przeznaczeniu i zasadach zagospodarowania, wydzielony na rysunku planu liniami rozgraniczającymi i oznaczony symbolem,
- 8) **urządzenia towarzyszące** – należy przez to rozumieć obiekty komunikacji, technicznego wyposażenia i infrastruktury technicznej, dojazdu i dojścia, parkingi i garaże, budynki gospodarcze, wiaty, małą architekturę oraz inne urządzenia pełniące służebną rolę wobec przeznaczenia podstawowego lub dopuszczalnego,
- 9) **usługi podstawowe** – należy przez to rozumieć usługi komercyjne nieuciążliwe, których charakter nie powoduje konfliktów sąsiedztwa oraz nie zaliczane do rodzajów przedsięwzięć mogących znacząco oddziaływać na środowisko (mogących zawsze znacząco oddziaływać na środowisko lub mogących potencjalnie znacząco oddziaływać na środowisko, zgodnie z przepisami odrębnymi).

§ 4. 1. Następujące oznaczenia graficzne na rysunku planu są obowiązującymi ustaleniami planu:

- 1) granica obszaru objętego planem,
- 2) linie rozgraniczające tereny o różnym przeznaczeniu i różnych zasadach zagospodarowania,
- 3) oznaczenia graficzne przeznaczenia terenu – oznaczenia poszczególnych terenów zawierające symbol określający przeznaczenie terenu,
- 4) stanowisko archeologiczne udokumentowane o potwierdzonej lokalizacji,
- 5) strefa ochrony konserwatorskiej zabytków archeologicznych (OW),
- 6) nieprzekraczalne linie zabudowy.

2. Granice i sposoby zagospodarowania terenów lub obiektów podlegających ochronie, ustalonych na podstawie przepisów odrębnych:

- a) granica złoża, obszaru i terenu górniczego „Henrykowice-E przestrzeń dla bezzbiornikowego magazynowania gazu”,
- b) obszar szczególnego zagrożenia powodzią, na którym prawdopodobieństwo powodzi jest wysokie i wynosi raz na 10 lat (Q10%),
- c) obszar szczególnego zagrożenia powodzią, na którym prawdopodobieństwo powodzi jest średnie i wynosi raz na 100 lat (Q1%),
- d) obszar zagrożony powodzią, na którym prawdopodobieństwo powodzi jest niskie i wynosi raz na 500 lat (Q0,2%).

3. Pozostałe oznaczenia graficzne nie są obowiązującymi ustaleniami planu i mają charakter informacyjny.

§ 5. Ustala się następujące ogólne zasady ochrony środowiska, przyrody i krajobrazu kulturowego:

- 1) obszar objęty planem znajduje się w zasięgu obszaru specjalnej ochrony ptaków Natura 2000 „Dolina Baryczy” (kod obszaru PLB 020001), zgodnie z Rozporządzeniem Ministra Środowiska z dnia 12 stycznia 2012r. w sprawie obszarów specjalnej ochrony ptaków (Dz. U. Nr 25 poz. 133 ze zm.),
- 2) obszar objęty planem znajduje się w zasięgu specjalnego obszaru ochrony siedlisk Natura 2000 „Ostoja nad Baryczą” (kod obszaru PLH020041),
- 3) na obszarach, o których mowa w pkt. 1, 2, obowiązują przepisy odrębne w zakresie ochrony przyrody, a w szczególności zapisy zawarte w art. 33 ustawy z dnia 16 kwietnia 2004r. O ochronie przyrody (Dz. U. z 2015r. poz. 1651),
- 4) obszar objęty planem znajduje się w zasięgu Parku Krajobrazowego „Dolina Baryczy” - obowiązują zasady ochrony środowiska przyrodniczego, wynikające z Rozporządzenia Wojewody Dolnośląskiego z dnia 28 marca 2007r. w sprawie Parku Krajobrazowego „Dolina Baryczy”, dla terenu Parku leżącego w granicach województwa dolnośląskiego (Dz. Urz. Woj. Dolnośląskiego nr 88 poz. 1012 oraz z 2008r. Nr 303 poz. 3494),
- 5) obszar objęty planem znajduje się w zasięgu Głównego Zbiornika Wód Podziemnych GZWP nr 303 Pradolina Barycz-Głogów,
- 6) zakazuje się odprowadzania ścieków do wód gruntowych, powierzchniowych oraz do gleby i gruntów, z zastrzeżeniem § 7 ust. 6 pkt 10,
- 7) zakazuje się gromadzenia i przechowywania środków ochrony roślin oraz nawozów mineralnych i organicznych w sposób umożliwiający ich przenikanie do gruntu i wód,
- 8) uwzględnia się złożę gazu ziemnego – „Henrykowice-E przestrzeń dla bezzbiornikowego magazynowania gazu”, którego zasięg pokazano na rysunku planu.

§ 6. Granice i sposoby zagospodarowania terenów lub obiektów podlegających ochronie, ustalonych na podstawie odrębnych przepisów, w tym terenów górniczych, a także obszarów szczególnego zagrożenia powodzią oraz obszarów osuwania się mas ziemnych:

- 1) uwzględnia się obszar i teren górniczy „Henrykowice-E przestrzeń dla bezzbiornikowego magazynowania gazu”, ustanowiony decyzją Ministra Środowiska nr 2/2012/m z dnia 31.05.2012r., dla którego uwzględnia się nakazy, zakazy i ograniczenia wynikające z wydanych koncesji i decyzji,
- 2) część terenów, zgodnie z oznaczeniem na rysunku planu, znajduje się w granicy obszarów szczególnego zagrożenia powodzią (Q1%, Q10%), na których obowiązują ograniczenia zgodnie z przepisami odrębnymi.

Rozdział 2.

Przepisy szczegółowe

§ 7. 1. Ustala się teren zabudowy mieszkaniowej jednorodzinnej, oznaczony na rysunku planu symbolem **MN**, dla którego obowiązują następujące rodzaje przeznaczenia:

- 1) podstawowe – zabudowa mieszkaniowa jednorodzinna,
- 2) dopuszczalne:
 - a) usługi podstawowe wbudowane w budynkach mieszkalnych, w ilości nie większej niż 30% powierzchni całkowitej budynku,
 - b) usługi turystyki,
 - c) obiekty i urządzenia towarzyszące oraz zieleń.

2. Ustala się następujące zasady kształtowania ładu przestrzennego oraz zasady kształtowania zabudowy i urządzania terenu:

- 1) obowiązuje zabudowa w układzie wolno stojącym,
- 2) ustala się nieprzekraczalną linię zabudowy w odległości 10 m od linii rozgraniczającej drogi powiatowej nr 1437 D,

- 3) następujące części budynków nie mogą pomniejszać odległości liczonej od linii rozgraniczającej do linii zabudowy:
 - a) schody zewnętrzne, wejścia do budynków, pochylnie i rampy dla osób niepełnosprawnych o więcej niż 1,5 m,
 - b) balkony, galerie, tarasy i wykusze o więcej niż 1,2 m,
 - c) okapy i gzymsy o więcej niż 0,8 m,
- 4) w zakresie kształtowania elewacji obiektów ustala się:
 - a) należy stosować kolorystykę harmonizującą z otoczeniem oraz zbliżoną do kolorów tradycyjnych materiałów budowlanych, takich jak: drewno, kamień i cegła, oraz do kolorów uzyskiwanych z naturalnych pigmentów,
 - b) zakazuje się stosowania materiałów elewacyjnych w postaci okładzin z tworzyw sztucznych, blaszanych,
- 5) lokalizowana zabudowa i zagospodarowanie terenu powinno spełniać wymagania ochrony przeciwpożarowej, a w szczególności zapewnienie jednostkom ratowniczo-gaśniczym możliwość dojazdu i prowadzenia działań ratowniczych,
- 6) wysokość zabudowy nie może przekroczyć 9 m oraz dwóch kondygnacji nadziemnych, to jest parter i poddasze użytkowe,
- 7) w zakresie kształtowania dachów ustala się:
 - a) obowiązek stosowania dachów stromych, o symetrycznie nachylonych połaciach, dwuspadowych lub czterospadowych,
 - b) obowiązek stosowania dachówki ceramicznej, cementowej lub ich imitacji w kolorze ceglastym, grafitowym,
 - c) kąt nachylenia połaci dachowych: 30° - 45°,
- 8) dopuszcza się odstępstwo od wymogów określonych w pkt 7 dla elementów budynków takich jak wykusze, przekrycia tarasów, werandy, wiaty, itp.,
- 9) szerokość elewacji frontowej budynków nie może przekroczyć 23 m,
- 10) maksymalny wskaźnik zabudowy działki wynosi 20%,
- 11) maksymalna intensywność zabudowy działki wynosi 0.4,
- 12) minimalna intensywność zabudowy działki wynosi 0.01,
- 13) minimalny udział powierzchni biologicznie czynnej wynosi 70%,
- 14) minimalna powierzchnia działki budowlanej wynosi 1200 m²,
- 15) dla obiektów budowlanych należy zapewnić miejsca na pojemniki i kontenery służące do czasowego gromadzenia odpadów stałych, które należy urządzić w następujący sposób:
 - a) umożliwić segregację odpadów,
 - b) osłonić ogrodzeniem o wysokości co najmniej 1,5 m.

3. Ustala się następujące zasady ochrony środowiska, przyrody i krajobrazu kulturowego:

- 1) obowiązuje utrzymanie poziomu hałasu poniżej dopuszczalnego lub na poziomie określonym w przepisach odrębnych, jak dla terenów zabudowy mieszkaniowej jednorodzinnej,
- 2) ustala się zakaz lokalizacji przedsięwzięć, które zgodnie z przepisami odrębnymi dotyczącymi ochrony środowiska kwalifikowane są jako:
 - a) mogące zawsze znacząco oddziaływać na środowisko,
 - b) mogące potencjalnie znacząco oddziaływać na środowisko,

3) uciążliwość wynikająca z charakteru prowadzonej działalności nie może powodować ponadnormatywnego obciążenia środowiska naturalnego poza granicami działki, do której inwestor posiada tytuł prawny.

4. Ustala się zasady ochrony dziedzictwa kulturowego i zabytków oraz dóbr kultury współczesnej:

- 1) projektowana zabudowa powinna posiadać rozwiązania przestrzenno-architektoniczne w oparciu o jednolitą koncepcję,
- 2) zakazuje się od strony drogi powiatowej nr 1437 D lokalizowania ogrodzeń wykonanych z prefabrykatów betonowych,
- 3) linie energetyczne i telekomunikacyjne projektować jako kablowe,
- 4) teren znajduje się w obszarze intensywnego osadnictwa pradziejowego, średniowiecznego i nowożytnego, dla którego wyznacza się strefę ochrony zabytków archeologicznych równoznaczna z obszarem ujętym w wykazie zabytków, zgodnie z oznaczeniem na rysunku planu,
- 5) ustala się następujące zasady ochrony zabytków archeologicznych, o których mowa w pkt 5:
 - a) prace ziemne należy prowadzić z uwzględnieniem możliwości odkrycia niezainwentaryzowanych zabytków archeologicznych,
 - b) dla inwestycji związanych z pracami ziemnymi wymagane jest przeprowadzenie badań archeologicznych, zgodnie z przepisami odrębnymi.

5. Ustala się następujące zasady dotyczące scalania i warunków podziału nieruchomości:

- 1) powierzchnia działki nie może być mniejsza niż 1200 m²,
- 2) minimalna szerokość frontu działki wynosi 20 m,
- 3) kąt położenia granic działki w stosunku do pasa drogowego powinien być zbliżony do kąta prostego z dopuszczalną tolerancją 15.

6. Ustala się następujące zasady obsługi w zakresie infrastruktury technicznej:

- 1) należy zapewnić dostęp do urządzeń infrastruktury technicznej,
- 2) dopuszcza się możliwość lokalnego wykorzystania istniejących sieci, ich rozbudowy oraz budowy nowych urządzeń,
- 3) dopuszcza się możliwość realizacji niezależnych systemów zaopatrzenia w infrastrukturę techniczną,
- 4) w przypadku zaistnienia konfliktu pomiędzy obiektami sieciowymi a projektowanym zainwestowaniem terenu, dopuszcza się przełożenie lub kablowanie sieci,
- 5) w zakresie zaopatrzenia w energię elektryczną - ustala się rozbudowę sieci elektroenergetycznej w sposób zapewniający obsługę projektowanego obszaru zabudowy,
- 6) dopuszcza się zaopatrzenie w energię z odnawialnych źródeł energii, takich jak energia słoneczna (panele fotowoltaiczne i instalacje solarne montowane na dachach budynków) o mocy nie przekraczającej 40 kW,
- 7) dopuszcza się rozbudowę gminnej sieci wodociągowej w sposób zapewniający obsługę projektowanych obszarów zabudowy,
- 8) w przypadku braku możliwości przyłączenia do istniejącej sieci wodociągowej, dopuszcza się korzystanie z własnych ujęć wody,
- 9) należy zapewnić kompleksową obsługę w zakresie kanalizacji sanitarnej w sposób zapewniający obsługę projektowanych obszarów zabudowy, z wpięciem do gminnej sieci kanalizacyjnej i przesyłem do oczyszczalni ścieków,
- 10) do czasu realizacji kanalizacji, ścieki bytowe należy odprowadzać do szczelnych zbiorników bezodpływowych oraz zgodnie z przepisami odrębnymi,
- 11) obsługę terenu w zakresie odprowadzania wód opadowych i roztopowych należy prowadzić według następujących zasad:

- a) wody opadowe i roztopowe odprowadzane będą powierzchniowo w teren lub do istniejących wód powierzchniowych i urządzeń wodnych,
 - b) wody opadowe i roztopowe mogące ulec zanieczyszczeniu związkami ropopochodnymi z terenu powierzchni utwardzonych, miejsc postojowych, parkingów należy po uprzednim oczyszczeniu w urządzeniach oczyszczających odprowadzić do systemu odprowadzania wód powierzchniowych, z uwzględnieniem przepisów odrębnych,
 - c) dopuszcza się zagospodarowanie wód opadowych i roztopowych w obrębie działki,
- 12) obsługę terenu w zakresie gospodarki odpadami należy zapewnić poprzez wywóz odpadów komunalnych na zorganizowane składowisko odpadów,
- 13) obsługę terenu w zakresie zaopatrzenia w ciepło należy zapewnić z indywidualnych źródeł zaopatrzenia w ciepło, w oparciu o zasilanie:
- a) energią elektryczną,
 - b) paliwami płynnymi,
 - c) paliwami stałymi z zastosowaniem technologii o wysokiej sprawności grzewczej i niskiej emisji zanieczyszczeń do atmosfery,
 - d) odnawialne źródła energii takie jak pompy ciepła, energia słoneczna (panele fotowoltaiczne i instalacje solarne montowane na dachach budynków) o mocy nie przekraczającej 40 kW oraz układami mieszanymi wykorzystującymi odnawialne źródła energii i źródła energii o których mowa w lit. a – c,
- 14) dopuszcza się budowę rozdzielczej sieci gazowej i zaopatrzenie z niej obiektów, w przypadku zaistnienia technicznych i ekonomicznych warunków dostarczania paliwa gazowego,
- 15) dopuszcza się korzystanie ze zbiorników stacjonarnych lokalizowanych w obrębie własności, zgodnie z przepisami odrębnymi,
- 16) ustala się następujące warunki zaopatrzenia w media telekomunikacyjne oraz teleinformatyczne - dopuszcza się rozbudowę lub lokalizowanie nowej sieci telekomunikacyjnej oraz urządzeń przekaźnikowych telekomunikacji zgodnie z przepisami odrębnymi,
- 17) ustala się następujące zasady modernizacji, rozbudowy i budowy systemów komunikacji:
- a) ustala się obowiązek wydzielenia w obrębie własności miejsc postojowych dla samochodów użytkowników stałych i przebywających okresowo, w ilości nie mniejszej niż:
 - 2 miejsca na mieszkanie,
 - 1 miejsce na każde rozpoczęte 25 m² powierzchni użytkowej usług,
 - 1 miejsce na każde 4 miejsca noclegowe w usługach turystyki,
 - b) w ramach wyznaczonych miejsc postojowych, obowiązuje zapewnienie miejsc przeznaczonych na parkowanie pojazdów zaopatrzonych w kartę parkingową, w ilości określonej w przepisach odrębnych.
7. Określa się wysokość stawki procentowej, na podstawie, której ustala się opłatę, o której mowa w art. 36 ust. 4 ustawy z dnia 27 marca 2003 r. o planowaniu i zagospodarowaniu przestrzennym na 20%.
- § 8. 1.** Ustala się teren rolniczy, oznaczony na rysunku planu symbolem **R**, dla którego obowiązuje przeznaczenie:
- 1) podstawowe - teren gospodarki polowej, łąk i pastwisk, ogrodów i sadów,
 - 2) dopuszczalne:
 - a) zadrzewienia śródpolne, ciekі wodne, rowy melioracji podstawowych i szczegółowych, wody powierzchniowe śródlądowe stojące, zbiorniki wodne wraz z terenami trwale podmokłymi lub okresowo zalewanymi,
 - b) drogi rolne,

c) sieci i urządzenia infrastruktury technicznej.

2. Na terenie, o którym mowa w ust. 1 ustala się następujące zasady zagospodarowania:

- 1) zakazuje się lokalizowania budynków,
- 2) dopuszcza się prowadzenie sieci infrastruktury technicznej – zgodnie z przepisami odrębnymi,
- 3) dopuszcza się lokalizację ujęć wód podziemnych (studni) oraz związanych z nimi urządzeń służących celom zaopatrzenia w wodę,
- 4) dopuszcza się rozbudowę lub lokalizowanie nowej sieci telekomunikacyjnej oraz urządzeń przekaźnikowych telekomunikacji zgodnie z przepisami odrębnymi.

3. Ustala się zasady ochrony dziedzictwa kulturowego i zabytków oraz dóbr kultury współczesnej:

- 1) uwzględnia się stanowisko archeologiczne nr 4/34/71-33 AZP – ślad osadnictwa, ujęte w ewidencji zabytków archeologicznych, którego lokalizację określono na rysunku planu,
- 2) plan obejmuje obszar intensywnego osadnictwa pradziejowego, średniowiecznego i nowożytnego, dla którego wyznacza się strefę ochrony zabytków archeologicznych równoznaczna z obszarem ujętym w wykazie zabytków, zgodnie z oznaczeniem na rysunku planu,
- 3) ustala się następujące zasady ochrony zabytków archeologicznych, o których mowa w pkt 1 i 2:
 - a) prace ziemne należy prowadzić z uwzględnieniem możliwości odkrycia niezinwentaryzowanych zabytków archeologicznych,
 - b) dla inwestycji związanych z pracami ziemnymi wymagane jest przeprowadzenie badań archeologicznych, zgodnie z przepisami odrębnymi.

4. Określa się wysokość stawki procentowej, na podstawie, której ustala się opłatę, o której mowa w art. 36 ust. 4 ustawy z dnia 27 marca 2003 r. o planowaniu i zagospodarowaniu przestrzennym, na 20%.

§ 9. 1. Ustala się tereny trwałych użytków zielonych, oznaczone na rysunku planu symbolami **RZ1** i **RZ2**, dla których obowiązuje przeznaczenie:

- 1) podstawowe - teren łąk i pastwisk,
- 2) dopuszczalne:
 - a) tereny gospodarki polowej, zadrzewienia śródpolne, drogi rolne,
 - b) ciekі wodne, rowy melioracji podstawowych i szczegółowych, wody powierzchniowe śródlądowe stojące, zbiorniki wodne wraz z terenami trwale podmokłymi lub okresowo zalewanymi,
 - c) sieci i urządzenia infrastruktury technicznej, urządzenia hydrotechniczne.

2. Na terenach, o których mowa w ust. 1 ustala się następujące zasady zagospodarowania:

- 1) zakazuje się lokalizowania budynków, budowli,
- 2) dopuszcza się prowadzenie sieci infrastruktury technicznej – zgodnie z przepisami odrębnymi,
- 3) dopuszcza się lokalizację ujęć wód podziemnych (studni) oraz związanych z nimi urządzeń służących celom zaopatrzenia w wodę,
- 4) dopuszcza się rozbudowę lub lokalizowanie nowej sieci telekomunikacyjnej oraz urządzeń przekaźnikowych telekomunikacji zgodnie z przepisami odrębnymi.

3. Ustala się zasady ochrony dziedzictwa kulturowego i zabytków oraz dóbr kultury współczesnej:

- 1) uwzględnia się stanowisko archeologiczne nr 4/34/71-33 AZP – ślad osadnictwa, ujęte w ewidencji zabytków archeologicznych, którego lokalizację określono na rysunku planu,
- 2) teren znajduje się w obszarze intensywnego osadnictwa pradziejowego, średniowiecznego i nowożytnego, dla którego wyznacza się strefę ochrony zabytków archeologicznych równoznaczna z obszarem ujętym w wykazie zabytków, zgodnie z oznaczeniem na rysunku planu,
- 3) ustala się następujące zasady ochrony zabytków archeologicznych, o których mowa w pkt 1 i 2:

- a) prace ziemne należy prowadzić z uwzględnieniem możliwości odkrycia niezinwentaryzowanych zabytków archeologicznych,
- b) dla inwestycji związanych z pracami ziemnymi wymagane jest przeprowadzenie badań archeologicznych, zgodnie z przepisami odrębnymi.

4. Określa się wysokość stawki procentowej, na podstawie, której ustala się opłatę, o której mowa w art. 36 ust. 4 ustawy z dnia 27 marca 2003 r. o planowaniu i zagospodarowaniu przestrzennym, na 20%.

§ 10. 1. Ustala się teren lasu, oznaczony na rysunku planu symbolem **ZL**, dla którego obowiązuje przeznaczenie:

- 1) podstawowe - teren lasu, dolesień,
- 2) dopuszczalne – obiekty małej architektury, sieci i urządzenia infrastruktury technicznej.

2. Na terenie, o którym mowa w ust. 1 ustala się następujące zasady zagospodarowania:

- 1) ustala się zakaz lokalizacji budynków, budowli,
- 2) dolesienia należy prowadzić zgodnie z rodzimą roślinnością i siedliskiem.

3. Ustala się zasady ochrony dziedzictwa kulturowego i zabytków oraz dóbr kultury współczesnej:

- 1) teren znajduje się w obszarze intensywnego osadnictwa pradziejowego, średniowiecznego i nowożytnego, dla którego wyznacza się strefę ochrony zabytków archeologicznych równoznaczna z obszarem ujętym w wykazie zabytków, zgodnie z oznaczeniem na rysunku planu,
- 2) ustala się następujące zasady ochrony zabytków archeologicznych, o których mowa w pkt 1:

- a) prace ziemne należy prowadzić z uwzględnieniem możliwości odkrycia niezinwentaryzowanych zabytków archeologicznych,
- b) dla inwestycji związanych z pracami ziemnymi wymagane jest przeprowadzenie badań archeologicznych, zgodnie z przepisami odrębnymi.

4. Określa się wysokość stawki procentowej, na podstawie, której ustala się opłatę, o której mowa w art. 36 ust. 4 ustawy z dnia 27 marca 2003 r. o planowaniu i zagospodarowaniu przestrzennym, na 20%.


Rozdział 3. Przepisy końcowe

§ 11. Wykonanie niniejszej uchwały powierza się Wójtowi Gminy Krośnice.

§ 12. Uchwała wchodzi w życie po upływie 14 dni od dnia jej ogłoszenia w Dzienniku Urzędowym Województwa Dolnośląskiego oraz podlega publikacji na stronie internetowej Gminy Krośnice.

Przewodniczący Rady Gminy Krośnice:
P. Morawek

Załącznik nr 1 do uchwały nr XVII/98/2016
Rady Gminy Krośnice z dnia 26 lutego 2016 r.

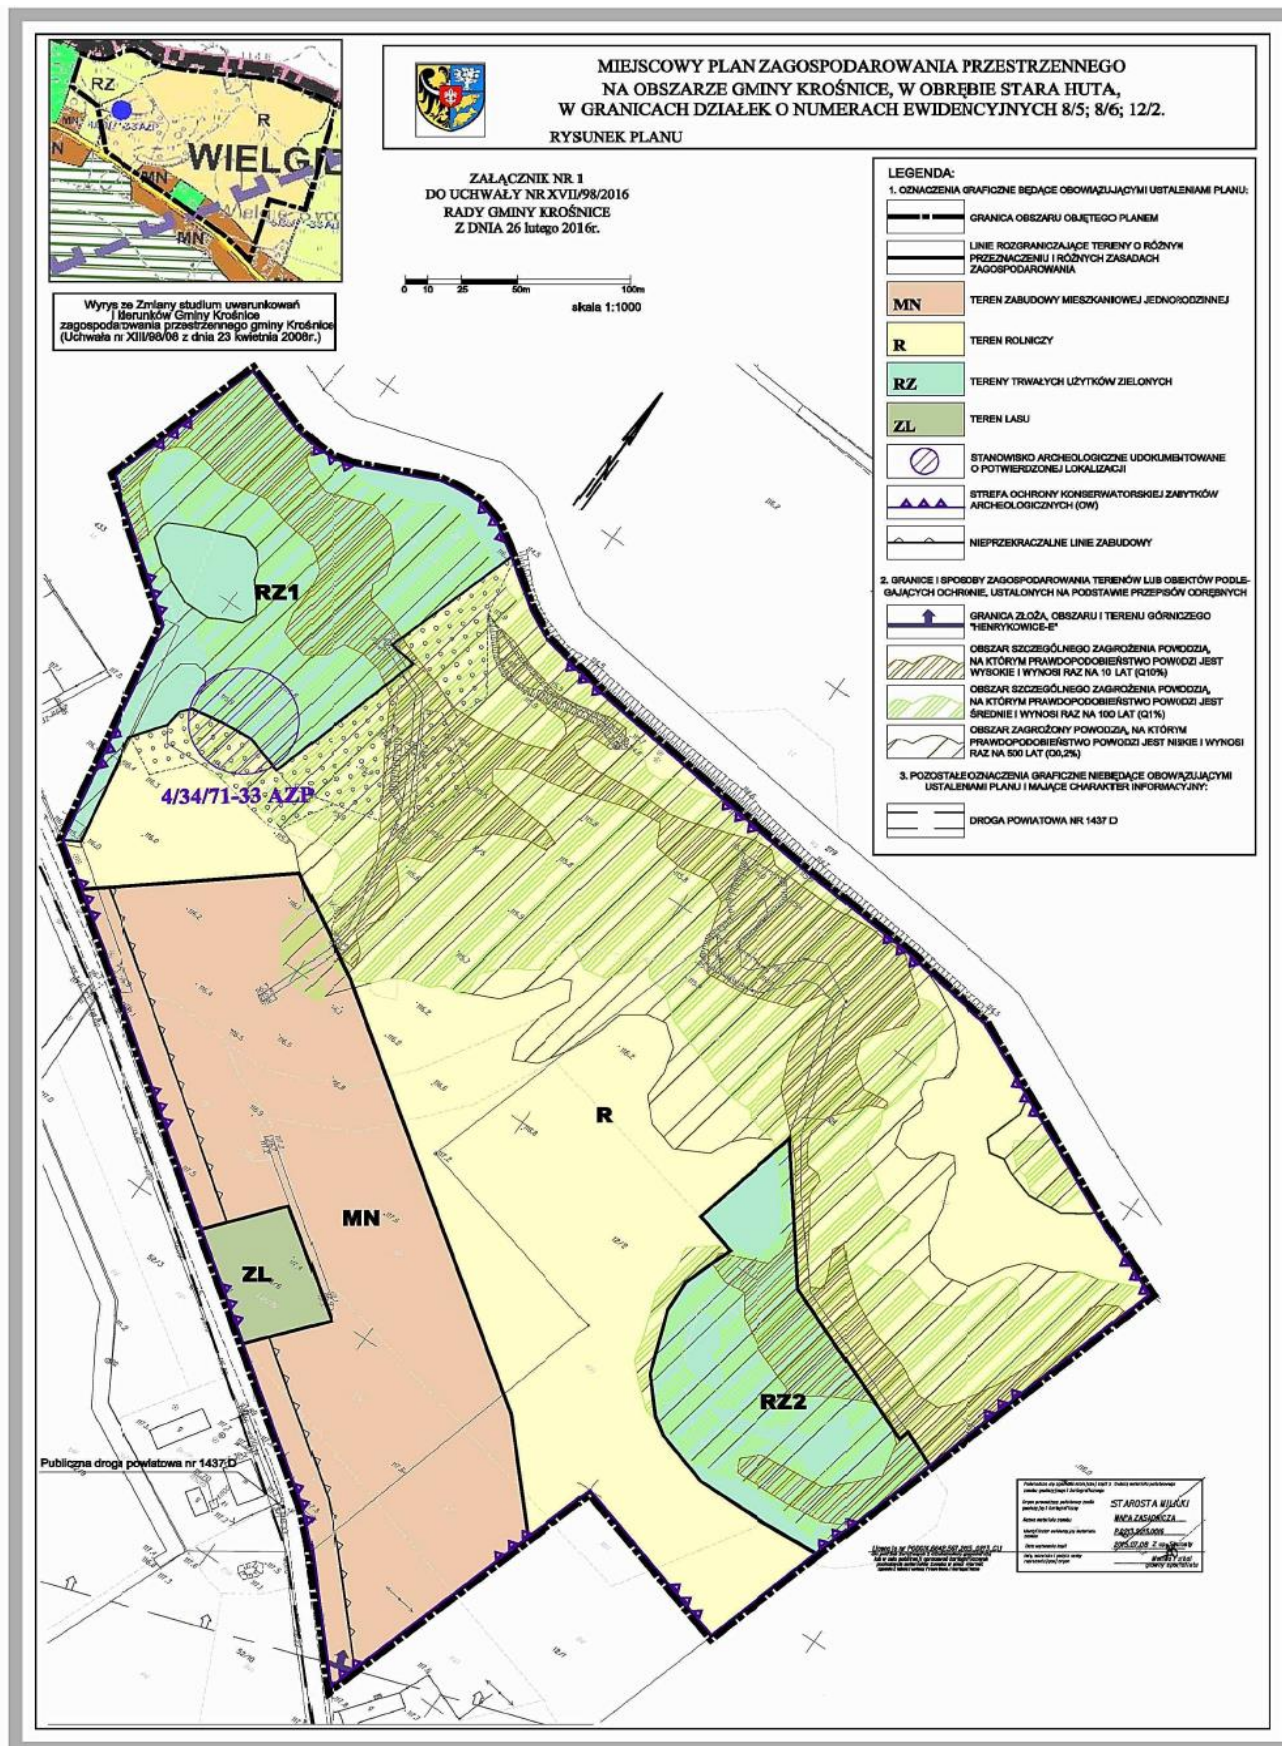

Załącznik nr 2 do uchwały nr XVII/98/2016
Rady Gminy Krośnice z dnia 26 lutego 2016 r.

**Rozstrzygnięcie o sposobie rozpatrzenia uwag wniesionych do projektu
miejscowego planu zagospodarowania przestrzennego na obszarze Gminy Krośnice,
w obrębie Stara Huta, w granicach działek o numerach ewidencyjnych 8/5; 8/6; 12/2.**

Na podstawie art. 20 ust. 1 ustawy z dnia 27 marca 2003r. o planowaniu i zagospodarowaniu przestrzennym (Dz. U. z 2015 r., poz. 199 z późn. zm.), art. 7 ust. 1 pkt 1 ustawy z dnia 8 marca 1990 r. o samorządzie gminnym (Dz. U. z 2015r. poz. 1515), Rada Gminy Krośnice rozstrzyga, co następuje:

W związku z brakiem uwag wniesionych podczas wyłożenia do publicznego wglądu do projektu miejscowego planu zagospodarowania przestrzennego, wraz z prognozą skutków ustaleń planu na środowisko, nie rozstrzyga się o sposobie ich rozpatrzenia.

Załącznik nr 3 do uchwały nr XVII/98/2016
Rady Gminy Krośnice z dnia 26 lutego 2016 r.

**Rozstrzygnięcie o sposobie realizacji zapisanych w planie inwestycji z zakresu infrastruktury
technicznej, które należą do zadań własnych gminy oraz zasadach ich finansowania, zgodnie
z przepisami o finansach publicznych**

Na podstawie art. 20 ust. 1 ustawy z dnia 27 marca 2003 r. o planowaniu i zagospodarowaniu przestrzennym (Dz. U z 2015 r., poz. 199 z późn. zm.), art. 7 ust. 1 pkt 2 i 3 ustawy z dnia 8 marca 1990 roku o samorządzie gminnym (Dz. U. z 2013 r. poz. 594 ze zmianami), Rada Gminy Krośnice rozstrzyga, co następuje:

§ 1. Ze względu na brak zapisanych w planie inwestycji z zakresu infrastruktury technicznej, które należą do zadań własnych gminy, niniejsza uchwała nie rodzi skutków finansowych.