



DZIENNIK URZĘDOWY

WOJEWÓDZTWA DOLNOŚLĄSKIEGO

Wrocław, dnia 25 kwietnia 2016 r.

Poz. 2161

UCHWAŁA NR XXX/183/2016 RADY GMINY LUBIN

z dnia 30 marca 2016 r.

w sprawie uchwalenia zmiany miejscowego planu zagospodarowania przestrzennego gminy Lubin dla obrębu Raszowa

Na podstawie art. 18 ust. 2 pkt 5 ustawy z dnia 8 marca 1990 r. o samorządzie gminnym (t.j. Dz. U. z 2015 r. poz. 1515) i art. 20 ust. 1 ustawy z dnia 27 marca 2003 roku o planowaniu i zagospodarowaniu przestrzennym (Dz. U. z 2015 r. poz. 199 z późn. zm.) oraz w nawiązaniu do uchwały Rady Gminy Lubin nr XX/145/2011 z dnia 14 grudnia 2011 r. w sprawie przystąpienia do sporządzenia zmian miejscowego planu zagospodarowania przestrzennego gminy Lubin, po stwierdzeniu, że plan nie narusza ustaleń Studium uwarunkowań i kierunków zagospodarowania przestrzennego gminy Lubin, Rada Gminy Lubin uchwala, co następuje:

Rozdział 1.

Ustalenia ogólne

§ 1. Zmiana miejscowego planu zagospodarowania przestrzennego, zwana dalej planem, obejmuje obszar obrębu Raszowa z wyłączeniem, określonego na rysunku planu, obszaru, dla którego obowiązuje uchwała Rady Gminy Lubin nr VII/27/2015 z dnia 06 marca 2015 r.

§ 2. 1. Integralną częścią uchwały jest rysunek planu w skali 1: 2 000, stanowiący załącznik nr 1.

2. Rozstrzygnięcie w sprawie uwag wniesionych do projektu planu stanowi załącznik nr 2.

3. Rozstrzygnięcie w sprawie sposobu realizacji inwestycji z zakresu infrastruktury technicznej, które należą do zadań własnych gminy oraz zasad ich finansowania stanowi załącznik nr 3.

§ 3. 1. Następujące określenia stosowane w uchwale oznaczają:

- 1) plan – ustalenia zawarte w niniejszej uchwale wraz z załącznikiem nr 1;
- 2) teren – obszar wyznaczony w rysunku planu liniami rozgraniczającymi, oznaczony symbolem przeznaczenia podstawowego;
- 3) przeznaczenie podstawowe – jest to część przeznaczenia terenu, która przeważa na danym terenie wydzielonym w planie liniami rozgraniczającymi; w przypadkach ustalenia więcej niż jednej kategorii przeznaczenia podstawowego, wszystkie wymienione kategorie mogą wystąpić łącznie lub odrębnie w granicach poszczególnych nieruchomości położonych w granicach terenu;
- 4) przeznaczenie uzupełniające – rodzaje przeznaczenia terenu inne niż podstawowe, które uzupełniają lub wzbogacają przeznaczenie podstawowe;
- 5) nieprzekraczalna linia zabudowy – linia lub określona odległość w tekście planu wyznaczająca dopuszczalne zbliżenie budynków w przypadkach ich budowy z wyłączeniem odbudowy, rozbudowy lub nadbudowy;

- 6) usługi nieuciążliwe – usługi, obejmujące działalność, która nie jest zaliczana, zgodnie z obowiązującymi przepisami odrębnymi do przedsięwzięć mogących znacząco oddziaływać na środowisko;
- 7) urządzenia sportowo–rekreacyjne – boiska lub inne urządzenia służące wypoczynkowi i rekreacji w tym place zabaw.

2. Pojęcia niezdefiniowane należy rozumieć zgodnie z przepisami odrębnymi.

§ 4. 1. Następujące oznaczenia graficzne przedstawione na rysunku planu są obowiązującymi ustaleniami planu:

- 1) granica obszaru objętego planem;
- 2) linie rozgraniczające tereny o różnym przeznaczeniu lub różnych zasadach zagospodarowania;
- 3) oznaczenia przeznaczenia terenów;
- 4) nieprzekraczalne linie zabudowy;
- 5) strefa ochrony sanitarnej wokół cmentarza;
- 6) strefy ochrony konserwatorskiej:
 - a) „U” ochrony konserwatorskiej,
 - b) „OW” ochrony archeologicznej.

2. Pozostałe oznaczenia graficzne przedstawione na rysunku planu mają charakter informacyjny lub wynikają z przepisów odrębnych.

Rozdział 2.

Ustalenia dla całego obszaru objętego planem

§ 5. 1. W zakresie ogólnych zasad ochrony i kształtowania ładu przestrzennego ustala się:

- 1) ochrony i rewitalizacji wymagają obiekty i zespoły ujęte w ewidencji zabytków;
- 2) ukształtowania i zagospodarowania wymagają publiczne tereny zieleni urządzonej;
- 3) zakaz budowy ogrodzeń z betonowych elementów prefabrykowanych.

2. Szczegółowe nakazy, zakazy, dopuszczenia i ograniczenia w zagospodarowaniu terenów służące ochronie i kształtowaniu ładu przestrzennego określają przepisy zawarte w rozdziale 3.

§ 6. W zakresie ogólnych zasad ochrony środowiska i przyrody ustala się:

- 1) działalność przedsięwzięć lokalizowanych na terenie nie może powodować ponadnormatywnego obciążenia środowiska naturalnego poza granicami działki, do której inwestor posiada tytuł prawny;
- 2) na terenach zabudowy mieszkaniowej jednorodzinnej oznaczonych symbolem MN oraz zabudowy mieszkaniowo usługowej oznaczonych symbolem MN/U dopuszcza się wyłącznie usługi nieuciążliwe;
- 3) obszar objęty planem znajduje się w zasięgu następujących udokumentowanych złóż kopalin:
 - a) obejmującego cały obszar objętym planem złoża węgla brunatnego „Legnica Pole Północne”,
 - b) oznaczonego na rysunku planu złoża piasków podsadzkowych „Chróstnik”,
 - c) oznaczonego na rysunku planu złoża kruszywa naturalnego „Raszowa”;
- 4) dla oznaczonego na rysunku planu Głównego Zbiornika Wód Podziemnych nr 316 „Subzbiornik Lubin” obowiązuje w strefie zasilania ochrona przed zanieczyszczeniem zgodnie z przepisami odrębnymi;
- 5) dopuszczalny poziom hałasu w środowisku nie może przekraczać wartości określonych w przepisach odrębnych:
 - a) dla terenów oznaczonych symbolem MN jak dla terenów zabudowy mieszkaniowej jednorodzinnej,
 - b) dla terenów oznaczonych symbolami MN/U i U/ZP jak dla terenów mieszkaniowo-usługowych,
 - c) dla terenów oznaczonych symbolem RM jak dla terenów zabudowy zagrodowej,

d) dla terenów oznaczonych symbolem US jak dla terenów rekreacyjno-wypoczynkowych.

§ 7. W zakresie zasad ochrony dziedzictwa kulturowego i zabytków oraz dóbr kultury współczesnej ustala się:

- 1) na obszarach wpisanych do rejestru zabytków pod numerami A/2363/930/L i A/3310/682/L obowiązują przepisy odrębne;
- 2) w strefie „U” obowiązują następujące wymagania:
 - a) zachować istniejące nawierzchnie kamienne ciągów komunikacyjnych,
 - b) przy inwestycjach związanych z rozbudową obiektów istniejących obowiązek nawiązania gabarytami, sposobem kształtowania bryły i użytymi materiałami elewacyjnymi do miejscowej tradycji architektonicznej a w przypadku istniejącego obiektu po rozbudowie budynek powinien tworzyć spójną kompozycję z istniejącą częścią,
 - c) w nowej lub przebudowywanej zabudowie należy stosować dachy strome dwuspadowe o symetrycznym nachyleniu połaci pod kątem 37°- 45°, kryte dachówką ceramiczną matową w kolorze ceglonym,
 - d) elewacje należy kształtować w nawiązaniu do rozwiązań stosowanych w występujących we wsi budynkach ujętych w ewidencji zabytków o zachowanych walorach architektonicznych, w zakresie: podziałów, detalu, kolorystyki, użytych materiałów elewacyjnych - wymagane elewacje tynkowane lub ceglane,
 - e) w nowej zabudowie zakaz stosowania: zewnętrznych podpór o przekroju koła, ukośnych podpór, lukarn i facjat o dachach w kształcie wycinków koła lub elipsy oraz wieżyczek i baszt,
 - f) na obszarach zespołów folwarcznych nakaz zachowania historycznych dziedzińców – majdanów,
 - g) zakaz wprowadzania przegrodzeń dzielących optycznie historyczne zespoły budowlane,
 - h) zakaz stosowania tworzyw sztucznych jako materiałów okładzinowych,
 - i) zakaz budowy ogrodzeń z betonowych elementów prefabrykowanych,
 - j) obowiązek zachowania i uzupełniania zieleni wysokiej, w tym nasadzeń przydrożnych,
 - k) zakaz lokalizacji elementów wysokościowych instalacji odnawialnych źródeł energii,
 - l) umieszczanie tablic reklamowych nie związanych bezpośrednio z danym obiektem stanowiących na obiekcie lub obszarze element obcy, jest zabronione;
- 3) w strefie „OW”, dla robót ziemnych lub zmiany charakteru dotychczasowej działalności na terenie (w tym zalesień), obowiązuje wymóg przeprowadzenia badań archeologicznych zgodnie z przepisami odrębnymi;
- 4) dla wpisanych do rejestru zabytków kościoła pod nr 46/A i ruin pałacu pod nr A/3309/957 obowiązują przepisy odrębne;
- 5) dla obiektów ujętych w ewidencji zabytków obowiązują następujące wymagania:
 - a) zachować ich bryłę, kształt i geometrię dachu oraz zastosowane tradycyjne materiały budowlane,
 - b) stosować historyczny rodzaj pokrycia dachowego,
 - c) utrzymać, a w przypadku zniszczenia odtworzyć historyczny detal architektoniczny,
 - d) zachować kształt, rozmiary i rozmieszczenie otworów zgodne z historycznym wizerunkiem budynku,
 - e) utrzymać – lub odtworzyć oryginalną stolarkę okien i drzwi,
 - f) w przypadku konieczności przebicia nowych otworów, należy je zharmonizować z zabytkową elewacją budynku,
 - g) stosować kolorystykę i materiały nawiązujące do tradycyjnych lokalnych rozwiązań, w tym ceramiczne lub tynkowe pokrycie ścian zewnętrznych;

- 6) na obszarze ujętych w ewidencji zabytków stanowisk archeologicznych i ich bezpośredniego otoczenia, dla robót ziemnych lub zmiany charakteru dotychczasowej działalności na terenie (w tym zalesień), obowiązuje wymóg przeprowadzenia badań archeologicznych zgodnie z przepisami odrębnymi.

§ 8. W zakresie wymagań wynikających z potrzeb kształtowania przestrzeni publicznych ustala się:

- 1) na terenach dróg publicznych, w obrębie linii rozgraniczających, zakaz realizacji obiektów budowlanych nie związanych funkcjonalnie z drogą, z zastrzeżeniem pkt 2;
- 2) na terenach, o których mowa w pkt 1, dopuszcza się zieleń urządzoną oraz urządzenia i sieci infrastruktury technicznej;
- 3) wzdłuż dróg publicznych zakaz budowy prefabrykowanych ogrodzeń betonowych.

§ 9. W zakresie szczególnych warunków zagospodarowania terenów i ograniczeń w ich użytkowaniu, w tym zakazu zabudowy, ustala się:

- 1) na terenach oznaczonych symbolem R zakaz lokalizacji zabudowy, w tym zabudowy związanej z produkcją rolniczą, z wyjątkiem uzbrojenia terenu pod warunkiem zgodności z przepisami odrębnymi;
- 2) na terenach oznaczonych symbolem ZL zakaz lokalizacji zabudowy, z wyjątkiem zabudowy związanej z produkcją leśną oraz uzbrojenia terenu pod warunkiem zgodności z przepisami odrębnymi;
- 3) wyznacza się w odległości 50 m od granic cmentarza oznaczonego symbolem ZC strefę ochrony sanitarnej, w obrębie której obowiązują przepisy odrębne.

§ 10. 1. W zakresie zasad modernizacji, rozbudowy i budowy systemów komunikacji i infrastruktury technicznej ustala się:

- 1) dopuszcza się realizację uzbrojenia terenu na wszystkich terenach pod warunkiem zgodności z przepisami odrębnymi;
- 2) dopuszcza się prowadzenie przewodów infrastruktury technicznej w obrębie linii rozgraniczających dróg;
- 3) dopuszcza się przebudowę i rozbudowę istniejących sieci uzbrojenia terenu;
- 4) na terenach przeznaczonych na zainwestowanie dopuszcza się realizację dróg wewnętrznych o szerokości min. 8 m; na zakończeniu dróg nieprzelotowych place manewrowe 12 m x 12 m.

2. W zakresie budowy, przebudowy lub rozbudowy sieci uzbrojenia ustala się:

- 1) w zakresie zaopatrzenia w wodę:
 - a) zaopatrzenie w wodę z komunalnej sieci wodociągowej, z zastrzeżeniem lit. b,
 - b) dopuszcza się zaopatrzenie w wodę z indywidualnych ujęć wody,
 - c) budowę sieci wodociągowej w sposób zapewniający ciągłość dostawy wody do odbiorców oraz zabezpieczenie przeciwpożarowe;
- 2) w zakresie odprowadzania i unieszkodliwiania ścieków komunalnych:
 - a) odprowadzenie ścieków komunalnych siecią kanalizacji sanitarnej, z zastrzeżeniem lit. b,
 - b) dopuszcza się urządzenia indywidualnego gromadzenia i oczyszczania ścieków,
 - c) budowę przepompowni ścieków komunalnych, zlokalizowanych zgodnie z lokalnymi i technicznymi uwarunkowaniami;
- 3) w zakresie odprowadzania wód opadowych i roztopowych:
 - a) odprowadzenie wód opadowych i roztopowych siecią kanalizacji deszczowej, z zastrzeżeniem lit. b,
 - b) stosowanie rozwiązań technicznych służących zatrzymaniu wód opadowych i roztopowych z połączonych dachowych i terenów utwardzonych w obrębie posesji,
 - c) objęcie systemami odprowadzającymi wody opadowe i roztopowe terenów zabudowanych i utwardzonych,

- d) usunięcie z wód opadowych i roztopowych substancji określonych w przepisach odrębnych, przed ich wprowadzeniem do kanalizacji deszczowej lub do odbiornika, za pomocą urządzeń do podczyszczania, zlokalizowanych na terenie własnym inwestora,
 - e) utwardzenie i skanalizowanie terenów, na których może dojść do zanieczyszczenia substancjami, o których mowa w lit. d,
 - f) wzdłuż górnych krawędzi skarp brzegów otwartych rowów melioracyjnych obowiązek pozostawienia wolnego od nasadzeń pasa terenu o szerokości min. 2 m;
- 4) w zakresie zaopatrzenia w energię elektryczną:
- a) zaopatrzenie w energię elektryczną z sieci elektroenergetycznej średniego i niskiego napięcia,
 - b) dopuszcza się zaopatrzenie w energię elektryczną z urządzeń wykorzystujących odnawialne źródła energii (OZE) o mocy nie przekraczającej 100 kW, z wyłączeniem obiektów i urządzeń wykorzystujących energię wiatru,
 - c) dopuszcza się budowę stacji transformatorowych wykonanych, w zależności od sposobu zagospodarowania terenów, jako obiekty wolno stojące lub wbudowane,
 - d) na terenach zabudowanych oraz przeznaczonych na zabudowę nowe elektroenergetyczne linie średniego i niskiego napięcia należy realizować wyłącznie jako kablowe, istniejące elektroenergetyczne napowietrzne linie średniego i niskiego napięcia należy skablować;
- 5) w zakresie zaopatrzenia w gaz:
- a) zaopatrzenie w gaz z sieci gazowej, z zastrzeżeniem lit. b,
 - b) dopuszcza się zaopatrzenie w gaz z indywidualnych zbiorników;
- 6) w zakresie zaopatrzenia w energię cieplną - zaopatrzenie w ciepło z lokalnych i indywidualnych źródeł ciepła;
- 7) w zakresie telekomunikacji:
- a) z istniejącej sieci telekomunikacyjnej,
 - b) planowaną sieć telekomunikacyjną należy wykonać jako kablową,
 - c) dopuszcza się obiekty nadawczo-odbiorcze telekomunikacji;
- 8) w zakresie gromadzenia i usuwania odpadów obowiązują zasady określone w przepisach odrębnych.

§ 11. W zakresie granic i sposobów zagospodarowania terenów lub obiektów podlegających ochronie, ustalonych na podstawie odrębnych przepisów, w tym terenów górniczych, a także szczególnego zagrożenia powodzią oraz zagrożeń osuwania mas ziemnych ustala się:

- 1) tereny górnicze nie występują na obszarze objętym planem;
- 2) tereny szczególnego zagrożenia powodzią oraz tereny zagrożone osuwaniem mas ziemnych nie występują na obszarze objętym planem.

§ 12. Nie określa się sposobu i terminu tymczasowego zagospodarowania, urządzania i użytkowania terenów ze względu na brak potrzeby takiego zagospodarowania.

§ 13. W zakresie szczegółowych zasad i warunków scalania i podziału nieruchomości ustala się:

- 1) dla terenów oznaczonych symbolem MN:
 - a) powierzchnia działek nie może być mniejsza niż:
 - 1000 m² dla zabudowy wolno stojącej,
 - 1000 m² dla zabudowy bliźniaczej,
 - b) szerokość frontu działek co najmniej:
 - 20 m dla zabudowy wolno stojącej,

- 14 m dla zabudowy bliźniaczej,

c) kąt położenia granic działek w stosunku do pasa drogowego powinien zawierać się w przedziale od 80 do 90;

2) dla terenów oznaczonych symbolem MN/U:

a) powierzchnia działek nie może być mniejsza niż 1500 m²,

b) szerokość frontu działek co najmniej 20 m,

c) kąt położenia granic działek w stosunku do pasa drogowego powinien zawierać się w przedziale od 80 do 90;

3) dla terenów oznaczonych symbolami US i U/ZP:

a) powierzchnia działek nie może być mniejsza niż 4000 m²,

b) szerokość frontu działek co najmniej 40 m,

c) kąt położenia granic działek w stosunku do pasa drogowego powinien zawierać się w przedziale od 80 do 90;

4) dla pozostałych terenów przeznaczonych na cele inne niż rolne i leśne:

a) powierzchnia działek nie może być mniejsza niż 10 m²,

b) szerokość frontu działek co najmniej 2 m,

c) kąt położenia granic działek w stosunku do pasa drogowego powinien zawierać się w przedziale od 10 do 90.

§ 14. Ustala się stawkę procentową, o której mowa w art. 36 ust. 4 ustawy z dnia 27 marca 2003 roku o planowaniu i zagospodarowaniu przestrzennym w wysokości 30% dla wszystkich terenów.

Rozdział 3.

Ustalenia szczegółowe dla terenów w liniach rozgraniczających

§ 15. 1. Dla terenów oznaczonych symbolami od MN1 do MN10 ustala się przeznaczenie podstawowe - zabudowa mieszkaniowa jednorodzinna.

2. Na terenach, o których mowa w ust. 1, obowiązują następujące ustalenia:

1) w zakresie zasad kształtowania zabudowy oraz wskaźników zagospodarowania terenu:

a) powierzchnia nowo wydzielanych działek budowlanych po wejściu w życie niniejszej uchwały nie może być mniejsza niż 1000 m²,

b) wskaźnik intensywności zabudowy w przedziale od 0,1 do 0,65,

c) co najmniej 60% powierzchni działki należy urządzić jako powierzchnię terenu biologicznie czynnego,

d) wysokość zabudowy nie może przekraczać 9 m,

e) dachy strome dwu lub wielospadowe o symetrycznym nachyleniu połaci pod kątem 27°- 45°, kryte dachówką ceramiczną lub materiałem dachówkopodobnym w kolorach ceglasy, brązowym i szarym,

f) dopuszcza się wzbogacenie formy dachu poprzez wprowadzenie świetlików i lukarn,

g) istniejące budynki mogą być rozbudowywane z zachowaniem dotychczasowej wysokości, formy i pokrycia dachu,

h) budynki gospodarcze i wolno stojące garaże mogą być wyłącznie parterowe i muszą mieć formę dachu odpowiadającą formie dachu budynku mieszkalnego,

i) na elewacjach wymóg stosowania pastelowych barw,

j) liczba miejsc do parkowania na parkingach terenowych i wbudowanych nie może być mniejsza niż 1 stanowisko na jedno mieszkanie oraz 1 stanowisko na 40 m² p. u. usług, w tym miejsca przeznaczone na parkowanie pojazdów zaopatrzonych w kartę parkingową w ilości wynikającej z przepisów odrębnych;

2) nieprzekraczalne linie zabudowy od dróg w odległościach:

- a) 8 m od linii rozgraniczających drogi klasy Z,
- b) 8 m od linii rozgraniczających drogi klasy L,
- c) 6 m od linii rozgraniczających drogi klasy D,
- d) 6 m od linii rozgraniczających drogi wewnętrzne.

§ 16. 1. Dla terenów oznaczonych symbolami od MN/U1 do MN/U22 ustala się:

1) przeznaczenie podstawowe:

- a) zabudowa mieszkaniowa jednorodzinna,
- b) zabudowa usługowa;

2) przeznaczenie uzupełniające - zabudowa zagrodowa.

2. Na terenach, o których mowa w ust. 1, obowiązują następujące ustalenia:

1) w zakresie zasad kształtowania zabudowy oraz wskaźników zagospodarowania terenu:

- a) wskaźnik intensywności zabudowy w przedziale od 0,1 do 1,25,
- b) co najmniej 30% powierzchni działki należy urządzić jako powierzchnię terenu biologicznie czynnego,
- c) wysokość zabudowy nie może przekraczać 9 m,
- d) w strefie „U” dachy strome dwuspadowe o symetrycznym nachyleniu połaci pod kątem 37°- 45°, kryte dachówką ceramiczną matową w kolorze ceglastym,
- e) poza strefą „U” dachy strome dwu lub wielospadowe o symetrycznym nachyleniu połaci pod kątem 27°- 45°, kryte dachówką ceramiczną lub materiałem dachówkopodobnym w kolorach ceglastym, brązowym i szarym,
- f) dopuszcza się wzbogacenie formy dachu poprzez wprowadzenie świetlików i lukarn,
- g) istniejące budynki mogą być rozbudowywane z zachowaniem dotychczasowej wysokości, formy i pokrycia dachu, z zastrzeżeniem lit. h,
- h) w obiektach ujętych w ewidencji zabytków wysokość obiektu, formę i pokrycie dachu należy dostosować do historycznego wizerunku budynku,
- i) na elewacjach wymóg stosowania pastelowych barw,
- j) liczba miejsc do parkowania na parkingach terenowych i wbudowanych nie może być mniejsza niż 1 stanowisko na jedno mieszkanie oraz 1 stanowisko na 40 m² p. u. usług, w tym miejsca przeznaczone na parkowanie pojazdów zaopatrzonych w kartę parkingową w ilości wynikającej z przepisów odrębnych;

2) nieprzekraczalne linie zabudowy w odległościach:

- a) 8 m od linii rozgraniczających drogi klasy Z,
- b) 8 m od linii rozgraniczających drogi klasy L,
- c) 6 m od linii rozgraniczających drogi klasy D,
- d) 6 m od linii rozgraniczających drogi wewnętrzne,
- e) na terenach od MN/U13 do MN/U15 wokół wewnętrznego placu zgodnie z rysunkiem planu;

3) w zakresie szczególnych warunków zagospodarowania terenów i ograniczeń w ich użytkowaniu:

a) dla ujętego w ewidencji zabytków zespołu folwarcznego położonego na terenach od MN/U13 do MN/U15:

- nowa zabudowa w obrębie zespołu możliwa jest jako odtworzenie historycznego układu i formy budynków,
- zakaz budowy silosów,
- zakaz urządzania złomowisk i składowisk,
- obiekty przebudowane należy poddać rewaloryzacji z przywróceniem historycznej bryły i elewacji,

b) dopuszcza się rozbudowę budynków istniejących w dniu wejścia w życie niniejszej uchwały, których lokalizacja nie spełnia wymagań, o których mowa w pkt. 2, pod warunkiem zachowania odległości od drogi nie mniejszej, niż dotychczasowa.

§ 17. 1. Dla terenu oznaczonego symbolem RM1, RM2 ustala się przeznaczenie podstawowe na zabudowę zagrodową.

2. Na terenie, o którym mowa w ust. 1, obowiązują następujące ustalenia:

1) w zakresie parametrów i wskaźników kształtowania zabudowy oraz zagospodarowania terenu:

- a) wskaźnik intensywności zabudowy w przedziale od 0,1 do 1,25,
- b) co najmniej 30% powierzchni działki należy urządzić jako powierzchnię terenu biologicznie czynnego,
- c) wysokość budynków nie może przekraczać 9 m,
- d) wysokość budowli nie może przekraczać 25 m,
- e) dachy strome dwu lub wielospadowe o symetrycznym nachyleniu połaci pod kątem 27°- 45°, kryte dachówką ceramiczną lub materiałem dachówkopodobnym w kolorach ceglastym, brązowym i szarym,
- f) dopuszcza się wzbogacenie formy dachu poprzez wprowadzenie świetlików, lukarn,
- g) na elewacjach wymóg stosowania pastelowych barw,
- h) liczba miejsc do parkowania na parkingach terenowych i wbudowanych nie może być mniejsza niż 1 stanowisko na jedno mieszkanie, w tym miejsca przeznaczone na parkowanie pojazdów zaopatrzonych w kartę parkingową w ilości wynikającej z przepisów odrębnych;

2) nieprzekraczalna linia zabudowy w odległości 6 m od linii rozgraniczającej drogi wewnętrznej.

§ 18. 1. Dla terenu oznaczonego symbolem U1 ustala się:

1) przeznaczenie podstawowe - zabudowa usługowa;

2) przeznaczenie uzupełniające - urządzenia sportowo–rekreacyjne.

2. Na terenie o którym mowa w ust. 1, obowiązują następujące ustalenia:

1) w zakresie zasad kształtowania zabudowy oraz wskaźników zagospodarowania terenu:

- a) wskaźnik intensywności zabudowy w przedziale od 0,1 do 2,5,
- b) co najmniej 30% powierzchni działki należy urządzić jako powierzchnię terenu biologicznie czynnego,
- c) wysokość zabudowy nie może przekraczać 9 m,
- d) dachy strome dwu lub wielospadowe o symetrycznym nachyleniu połaci pod kątem 27°- 45°, kryte dachówką ceramiczną lub materiałem dachówkopodobnym w kolorach ceglastym, brązowym i szarym,
- e) dopuszcza się wzbogacenie formy dachu poprzez wprowadzenie świetlików i lukarn,
- f) istniejące budynki mogą być rozbudowywane z zachowaniem dotychczasowej wysokości, formy i pokrycia dachu,
- g) liczba miejsc do parkowania na parkingach terenowych i wbudowanych nie może być mniejsza niż 1 stanowisko na 40 m² p. u. usług, w tym miejsca przeznaczone na parkowanie pojazdów zaopatrzonych w kartę parkingową w ilości wynikającej z przepisów odrębnych;

2) nieprzekraczalna linia zabudowy w odległości 6 m od linii rozgraniczających drogi klasy D.

§ 19. 1. Dla terenu oznaczonego symbolem U2 ustala się przeznaczenie podstawowe na zabudowę usługową.

2. Wszelkie działania przy wpisanych do rejestru zabytków kościele pod nr 46/A i cmentarzu przykościelnym pod nr A/2363/930/L należy podejmować zgodnie z przepisami odrębnymi.

§ 20. 1. Dla terenu oznaczonego symbolem U/ZP1 ustala się:

1) przeznaczenie podstawowe:

- a) zabudowa usługowa,
- b) zieleń urządzona;

2) przeznaczenie uzupełniające:

- a) urządzenia sportowo–rekreacyjne o naturalnej nawierzchni,
- b) zabudowa mieszkaniowa.

2. Wszelkie działania przy wpisanych do rejestru zabytków parku pod nr A/3310/682/L i ruinach pałacu pod nr A/3309/957 należy podejmować zgodnie z przepisami odrębnymi.

§ 21. 1. Dla terenu oznaczonego symbolem US1 ustala się:

1) przeznaczenie podstawowe – tereny sportu i rekreacji;

2) przeznaczenie uzupełniające - zabudowa usługowa na powierzchni nie większej niż 20% powierzchni terenu.

2. Na terenie, o którym mowa w ust.1, obowiązują następujące ustalenia:

1) w zakresie parametrów i wskaźników kształtowania zabudowy oraz zagospodarowania terenu:

- a) wskaźnik intensywności zabudowy w przedziale od 0 do 0,5,
- b) co najmniej 50% powierzchni działki należy urządzić jako powierzchnię terenu biologicznie czynnego,
- c) wysokość zabudowy nie może przekraczać 9 m,
- d) dopuszcza się dowolne formy dachu i rodzaje pokrycia,
- e) na elewacjach wymóg stosowania pastelowych barw,
- f) liczba miejsc do parkowania na parkingach terenowych i wbudowanych nie może być mniejsza niż 1 stanowisko na 40 m² p. u. usług, w tym miejsca przeznaczone na parkowanie pojazdów zaopatrzonych w kartę parkingową w ilości wynikającej z przepisów odrębnych;

2) nieprzekraczalne linie zabudowy w odległościach:

- a) 8 m od linii rozgraniczających drogi klasy L,
- b) 6 m od linii rozgraniczających drogi wewnętrzne.

§ 22. 1. Dla terenu oznaczonego symbolem ZC1 ustala się:

1) przeznaczenie podstawowe – cmentarz;

2) przeznaczenie uzupełniające – zabudowa usługowa związana z przeznaczeniem podstawowym terenu (kaplica cmentarna) na powierzchni nie większej niż 10% powierzchni działki.

2. Na terenie, o którym mowa w ust.1, obowiązują następujące ustalenia:

1) w zakresie parametrów i wskaźników kształtowania zabudowy oraz zagospodarowania terenu:

- a) wskaźnik intensywności zabudowy w przedziale od 0 do 0,1,
- b) wysokość zabudowy nie może przekraczać 9 m,

- c) dachy strome dwu lub wielospadowe o symetrycznym nachyleniu połaci pod kątem 37°- 45°, kryte dachówką ceramiczną matową w kolorze ceglastym,
- d) liczba miejsc do parkowania na parkingach terenowych nie może być mniejsza niż 2 stanowiska;

2) nieprzekraczalna linia zabudowy w odległości 6 m od linii rozgraniczającej drogę wewnętrzną.

§ 23. 1. Dla terenów oznaczonych symbolami ZP1 i ZP2 ustala się:

- 1) przeznaczenie podstawowe – zieleń urządzona;
- 2) przeznaczenie uzupełniające:
 - a) wody powierzchniowe,
 - b) urządzenia sportowo – rekreacyjne o naturalnej nawierzchni.

2. Na terenie ZP1 wszelkie działania przy parku wpisanym do rejestru zabytku pod nr A/3310/682/L należy podejmować zgodnie z przepisami odrębnymi.

§ 24. 1 Dla terenów oznaczonych symbolami od ZL1 do ZL7 ustala się przeznaczenie podstawowe na lasy.

§ 25. Dla terenów oznaczonych symbolami od ZLz1 do ZLz11 ustala się przeznaczenie podstawowe na zalesienia.

§ 26. Dla terenów wyznaczonych na rysunku planu liniami rozgraniczającymi i oznaczonych symbolami od R1 do R14 ustala się:

- 1) przeznaczenie podstawowe – tereny rolnicze;
- 2) przeznaczenie uzupełniające:
 - a) drogi transportu rolnego,
 - b) zalesienia i zadrzewienia.

§ 27. Dla terenu oznaczonego symbolem E1 ustala się przeznaczenie podstawowe na teren elektroenergetyki.

§ 28. 1 Dla terenu oznaczonego symbolem K1 ustala się przeznaczenie podstawowe na teren kanalizacji.

2. Na terenach, o których mowa w ust.1, dopuszcza się obiekty i urządzenia związane z gospodarowaniem odpadami.

§ 29. 1. Dla terenów oznaczonych symbolami od WS1 do WS15 ustala się przeznaczenie podstawowe na wody powierzchniowe.

2. Na terenach, o których mowa w ust. 1, dopuszcza się budowę przejazdów przez cieki i rowy.

§ 30. 1. Dla terenu oznaczonego symbolem KDZ1 ustala się przeznaczenie podstawowe na drogę publiczną kl. Z.

2. Na terenie, o którym mowa w ust. 1, szerokość w liniach rozgraniczających od 11 m do 21 m, zgodna z granicami władania.

§ 31. 1. Dla terenu oznaczonego symbolem KDL1 ustala się przeznaczenie podstawowe na drogę publiczną kl. L.

2. Na terenie, o którym mowa w ust. 1, szerokość w liniach rozgraniczających od 6 m do 15 m, zgodna z granicami władania.

§ 32. 1. Dla terenu oznaczonego symbolem KDD1 ustala się przeznaczenie podstawowe na drogę publiczną kl. D.

2. Na terenie, o którym mowa w ust. 1, szerokość w liniach rozgraniczających od 4 m do 15 m, zgodna z granicami władania.

§ 33. 1. Dla terenów oznaczonych symbolami od KDW1 do KDW21 ustala się przeznaczenie podstawowe na drogi wewnętrzne.

2. Na terenach, o których mowa w ust. 1, ustala się następujące parametry:

1) szerokość w liniach rozgraniczających, zgodnie z rysunkiem planu:

- a) KDW1, KDW9, KDW14, KDW KDW15, KDW17, KDW18, KDW19, KDW20 - 8 m,
- b) KDW2 - od 7 m do 10 m,
- c) KDW3, KDW4, KDW6 od 4 m do 6 m,
- d) KDW5 od 6 m do 19 m,
- e) KDW7 od 5 m do 10 m,
- f) KDW8 - od 4 m do 7 m,
- g) KDW10 - od 5 m do 14 m,
- h) KDW11 - 5 m,
- i) KDW12, KDW16 od 5 m do 11 m,
- j) KDW13 - 7 m,
- k) KDW21 - od 6 m do 8 m;

2) na skrzyżowaniach narożne ścięcia linii rozgraniczających zgodnie z rysunkiem planu;

3) na zakończeniu dróg nieprzelotowych place manewrowe 12 m x 12 m.

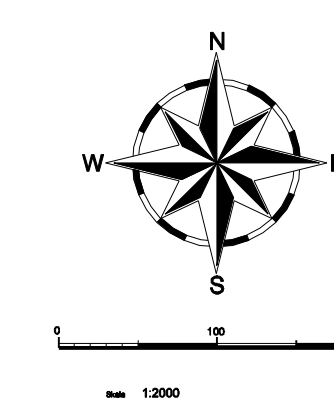
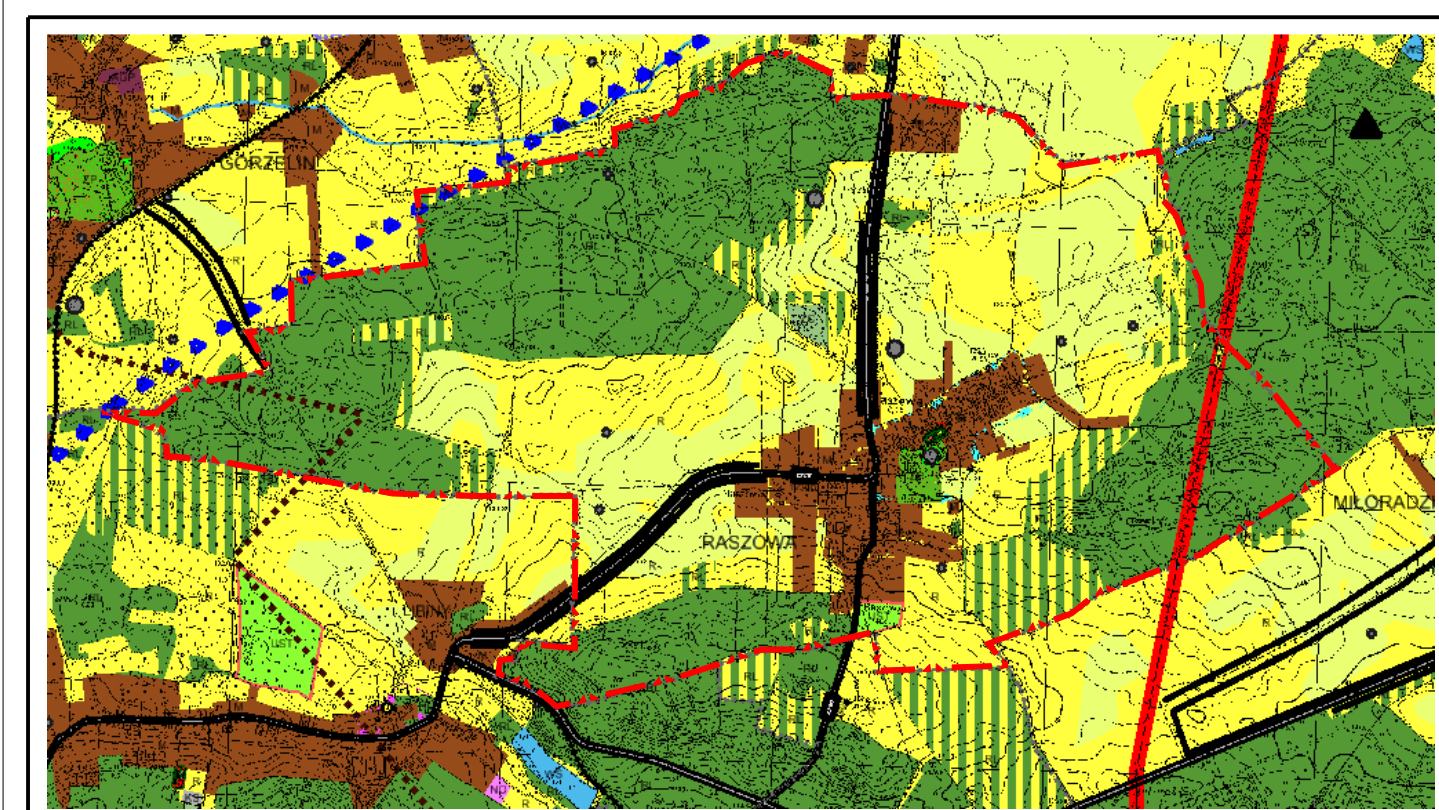
Rozdział 4. Przepisy końcowe

§ 34. Wykonanie uchwały powierza się Wójtowi Gminy Lubin.

§ 35. Uchwała wchodzi w życie po upływie 14 dni od dnia jej ogłoszenia w Dzienniku Urzędowym Województwa Dolnośląskiego.

Przewodniczący Rady Gminy:
N. Grabowski

**WYRYS ZE STUDIUM UWARUNKOWAŃ I KIERUNKÓW
ZAGOSPODAROWANIA PRZESTRZENNEGO
GMINY LUBIN**

[illegible]

Załącznik nr 2 do uchwały nr XXX/183/2016

Rady Gminy Lubin z dnia 30 marca 2016 r.

**ROZSTRZYGNIECIE W SPRAWIE UWAG WNIESIONYCH DO PROJEKTU
ZMIANY MIEJSCOWEGO PLANU ZAGOSPODAROWANIA PRZESTRZENNEGO GMINY LUBIN
DLA OBRĘBU RASZOWA**

Uwagi nieuwzględnione przez Wójta Gminy Lubin, wniesione do projektu zmiany miejscowego planu zagospodarowania przestrzennego gminy Lubin dla obrębu Raszowa rozpatruje się w sposób następujący:

L.p.	Imię i nazwisko/ nazwa wnoszącego uwagę	Data wpływu uwagi do Urzędu Gminy	Treść uwagi	Oznaczenie terenu, którego uwaga dotyczy	Sposób rozpatrzenia	Uzasadnienie rozpatrzenia
1	2	3	4	5	6	7
1	Marcin Nyklewicz	25.05.2015	Przekształcenie działek rolnych na działki budowlane	Dz. nr 181/4, obręb Raszowa	Nie uwzględnia się	Przeznaczenie niezgodne ze studium
2	Mariusz Przygoński	28.05.2015	Przeznaczenie całych działek na zabudowę mieszkaniową	Dz. nr 170 i 173 obręb Raszowa	Nie uwzględnia się	Dz. 170 - niezgodne ze studium, Dz. 173 – brak zgody Ministra Rolnictwa i Rozwoju Wsi na wyłączenie z użytkowania rolnego
3	Gminny Zakład Usług Komunalnych i Mieszkaniowych w Księginicach	29.05.2015	W zakresie szczegółowych zasad i warunków scalania i podziału nieruchomości ustalić nakaz wydzielania działek przeznaczonych pod infrastrukturę	Obręb całej wsi	Nie uwzględnia się	W ramach szczegółowych zasad i warunków scalania i podziału nieruchomości plan dopuszcza wydzielenie działek pod infrastrukturę
4	Rafał Gabala	07.10.2015	Dopuszczenie usług uciążliwych	Dz. nr 194/5 obręb Raszowa	Nie uwzględnia się	Teren zabudowy mieszkaniowo-usługowej
5	Gminny Zakład Usług Komunalnych i Mieszkaniowych w Księginicach	06.11.2015	Przed zatwierdzeniem planu uzyskać zapewnienie zasilania w wodę i odprowadzenia ścieków dla terenów przeznaczonych w planie na nowe zainwestowanie	Teren przeznaczony w planie na nowe zainwestowanie obręb Raszowa	Nie uwzględnia się	Uwaga wykraczająca poza zakres uprawnień Rady Gminy Lubin wynikających z art. 15 ustawy z dnia 27 marca 2003 r. o planowaniu i zagospodarowaniu przestrzennym (Dz. U. z 2015 r. poz. 199 z późn. zm.)

Załącznik nr 3 do uchwały nr XXX/183/2016

Rady Gminy Lubin z dnia 30 marca 2016 r.

**ROZSTRZYGNIĘCIE W SPRAWIE SPOSOBU REALIZACJI INWESTYCJI
Z ZAKRESU INFRASTRUKTURY TECHNICZNEJ, KTÓRE NALEŻĄ DO ZADAŃ WŁASNYCH
GMINY ORAZ O ZASADACH ICH FINANSOWANIA**

W związku z uchwaleniem **zmiany miejscowego planu zagospodarowania przestrzennego gminy Lubin dla obrębu Raszowa** inwestycjami z zakresu zadań własnych gminy będą:

- sieci wodociągowe o łącznej długości ok. 2 094 m,
- sieci kanalizacji sanitarnej o łącznej długości ok. 2 094 m.

Przewiduje się, że finansowanie tych zadań odbywać się będzie ze środków Gminy, zgodnie z budżetem gminy oraz Wieloletnią Prognozą Finansową, jak również ze środków pozyskanych ze źródeł zewnętrznych.