



DZIENNIK URZĘDOWY

WOJEWÓDZTWA DOLNOŚLĄSKIEGO

Wrocław, dnia 10 lipca 2017 r.

Poz. 3169

UCHWAŁA NR XXXVIII/379/2017 RADY MIASTA BOLESŁAWIEC

z dnia 28 czerwca 2017 r.

w sprawie uchwalenia miejscowego planu zagospodarowania przestrzennego dla terenu zlokalizowanego w obrębie ulic: T. Kościuszki i S. Staszica w Bolesławcu

Na podstawie art. 18 ust. 2 pkt 5 ustawy z dnia 8 marca 1990 r. o samorządzie gminnym (t.j. Dz. U. z 2016 r. poz. 446 z późn. zm.¹⁾), art. 20 ust. 1 ustawy z dnia 27 marca 2003 r. o planowaniu i zagospodarowaniu przestrzennym (t.j. Dz. U. z 2017 r. poz. 1073), w związku z uchwałą Nr XVIII/231/2016 Rady Miasta Bolesławiec z dnia 24 lutego 2016 r. w sprawie przystąpienia do sporządzenia miejscowego planu zagospodarowania przestrzennego dla terenu zlokalizowanego w obrębie ulic: T. Kościuszki i S. Staszica w Bolesławcu,

Rada Miasta Bolesławiec uchwala, co następuje:

Rozdział 1. Przepisy ogólne

§ 1. 1. Uchwala się miejscowy plan zagospodarowania przestrzennego dla terenu zlokalizowanego w obrębie ulic: T. Kościuszki i S. Staszica w Bolesławcu, zwany dalej planem, po stwierdzeniu, że nie narusza on ustaleń „Studium uwarunkowań i kierunków zagospodarowania przestrzennego miasta Bolesławiec”, przyjętego uchwałą Nr LVI/463/2014 Rady Miasta Bolesławiec z dnia 12 listopada 2014 r.

2. Załącznikiem do uchwały jest rysunek planu w skali 1:1000.

3. Do projektu planu nie wniesiono uwag wymagających rozstrzygnięcia, w sposób określony w art. 20 ust. 1 ustawy o planowaniu i zagospodarowaniu przestrzennym.

4. W planie nie zapisano realizacji inwestycji z zakresu infrastruktury technicznej, które należą do zadań własnych gminy, wymagających rozstrzygnięcia o sposobie ich realizacji oraz zasadach ich finansowania, w sposób określony w art. 20 ust. 1 ustawy o planowaniu i zagospodarowaniu przestrzennym.

§ 2. 1. Następujące oznaczenia graficzne na rysunku planu są obowiązującymi ustaleniami planu:

- 1) linie rozgraniczające tereny o różnym przeznaczeniu lub różnych zasadach zagospodarowania;
- 2) oznaczenia terenów o różnym przeznaczeniu lub różnych zasadach zagospodarowania:
 - a) **B-U/KS** - teren zabudowy usługowej i obsługi komunikacji,
 - b) **B-UP/O** - teren usług publicznych i gospodarowania odpadami;

¹⁾ Zmiany tekstu jednolitego wymienionej ustawy zostały ogłoszone w Dz. U. z 2016 r. poz. 1579 i 1948, z 2017 r. poz. 730 i 935.

- 3) nieprzekraczalne linie zabudowy;
- 4) oznaczenia wymiarowe.

3. Granica obszaru objętego planem:

- 1) została określona na rysunku planu zgodnie z uchwałą Nr XVIII/231/2016 Rady Miasta Bolesławiec z dnia 24 lutego 2016 r.;
- 2) stanowi jednocześnie granicę obszaru położonego w zasięgu Głównego Zbiornika Wód Podziemnych GZWP nr 317 „Niecka Zewnętrznosudecka Bolesławiec”.

§ 3. Ilekcioć w uchwale jest mowa o:

- 1) **jednostce urbanistycznej** - należy przez to rozumieć obszar wydzielony ze struktury miasta w oparciu o model funkcjonalno-przestrzenny miasta przyjęty w „Studium uwarunkowań i kierunków zagospodarowania przestrzennego miasta Bolesławiec”, oznaczony literą „B”;
- 2) **modernizacji** - należy przez to rozumieć ogół robót budowlanych i prac instalacyjnych, mający na celu trwałe podniesienie wartości użytkowej obiektów budowlanych, w tym budynków oraz sieci infrastruktury technicznej i komunikacji (obejmujący także całkowitą wymianę nie posiadającej potencjału modernizacyjnego części obiektu budowlanego), jak również dostosowanie ich parametrów do aktualnych wymogów wynikających z przepisów odrębnych oraz do aktualnych wymagań technologicznych;
- 3) **nieprzekraczalnej linii zabudowy** - należy przez to rozumieć linię ograniczającą fragment terenu (samodzielnie lub łącznie z liniami rozgraniczającymi dany teren), na którym dopuszcza się wznoszenie zabudowy;
- 4) **przepisach odrębnych** - należy przez to rozumieć aktualne przepisy ustaw wraz z aktami wykonawczymi;
- 5) **przeznaczeniu terenu** - należy przez to rozumieć określony w uchwale sposób przeznaczenia terenu oraz sposób użytkowania obiektów budowlanych z nim związanych, wraz z urządzeniami i obiektami towarzyszącymi;
- 6) **sieciach infrastruktury technicznej** - należy przez to rozumieć sieci uzbrojenia technicznego terenu służące dystrybucji energii cieplnej, energii elektrycznej, wody i paliw gazowych, a także sieci telekomunikacyjne i teleinformatyczne oraz sieci służące odprowadzaniu ścieków (takie jak: ciepłociąg, linia elektroenergetyczna, wodociąg, gazociąg, kanalizacja sanitarna i deszczowa oraz teletechniczna), wraz z zainstalowanymi na nich: armaturą, towarzyszącymi instalacjami i wyposażeniem oraz konstrukcjami wsporczymi;
- 7) **urządzeniach i obiektach towarzyszących** - należy przez to rozumieć urządzenia budowlane, o których mowa w przepisach ustawy Prawo budowlane, a także inne obiekty i urządzenia niezbędne do prawidłowego funkcjonowania obiektów budowlanych lub stanowiące wyposażenie terenu, takie jak: budynki gospodarcze i garażowe, parkingi terenowe, sieci i urządzenia infrastruktury technicznej, place zabaw, służące rekreacji place do gier zespołowych (korty, boiska) oraz obiekty małej architektury;
- 8) **usługach nieuciążliwych** - należy przez to rozumieć usługi nie powodujące konfliktów sąsiedztwa, o powierzchni sprzedaży nieprzekraczającej 400 m², o lokalnym charakterze, w tym handel detaliczny (artykuły spożywcze, odzież i obuwanie, prasa i media, artykuły papiernicze, kosmetyki, środki czystości, wyposażenie gospodarstwa domowego), usługi gastronomiczne (restauracje, bary i obiekty małej gastronomii) usługi finansowe, ubezpieczeniowe i pocztowe (oddziały bankowe, biura kredytowe i ubezpieczeniowe, agencje pocztowe i kurierskie, kantory walutowe), usługi opieki zdrowotnej i pielęgnacji (gabinety lekarskie i fizjoterapeutyczne, lecznice weterynaryjne, zakłady fryzjerskie i kosmetyczne), usługi najmu i pośrednictwa (wypożyczalnie, komisy, biura pośrednictwa pracy i obrotu nieruchomościami) usługi turystyki sportu i rekreacji (biura turystyczne, kluby sportowe, sale i zorganizowane miejsca ćwiczeń fizycznych), usługi prawne i projektowe oraz pozostałe biura i siedziby osób fizycznych i prawnych wykonujących działalność gospodarczą, związków, stowarzyszeń i organizacji;
- 9) **wskaźniku powierzchni zabudowy** - należy przez to rozumieć stosunek wielkości powierzchni zabudowy do powierzchni działki budowlanej, wyrażony ułamkiem dziesiętnym;

- 10) **wysokości zabudowy** - należy przez to rozumieć przestrzeń pomiędzy powierzchnią terenu a płaszczyzną równoległą do tej powierzchni terenu, ograniczającą w pionie wysokość obiektów budowlanych.

Rozdział 2.

Ustalenia ogólne

§ 4. Określa się zasady ochrony i kształtowania ładu przestrzennego:

- 1) obowiązuje stosowanie kolorystyki zabudowy harmonizującej z otoczeniem, zbliżonej do kolorów tradycyjnych materiałów budowlanych, takich jak: wapno, piasek, drewno, kamień, cegła, kamień naturalny oraz do kolorów uzyskiwanych z naturalnych pigmentów;
- 2) zakazuje się stosowania:
 - a) paneli elewacyjnych wykonanych z sztucznych tworzyw imitujących deskowanie, przy czym dopuszcza się oblicówkę wykonaną z desek kompozytowych,
 - b) dachów o połaciach mijających się na wysokości kalenicy,
 - c) ogrodzeń o przesłach wykonanych z prefabrykowanych płyt betonowych.

§ 5. Określa się zasady ochrony środowiska, przyrody i krajobrazu kulturowego:

- 1) obowiązuje utrzymanie poziomu emisji substancji i energii wprowadzonych bezpośrednio lub pośrednio w wyniku działalności człowieka do wód, powietrza, gleby lub ziemi (takich jak: hałas, wibracje, gazy, pyły, substancje złowne, ścieki, niejonizujące promieniowanie elektromagnetyczne) - na poziomie nie wyższym niż określony w przepisach odrębnych;
- 2) zakazuje się przedsięwzięć mogących zawsze znacząco oddziaływać na środowisko;
- 3) obszar objęty ustaleniami planu położony jest w obrębie Głównego Zbiornika Wód Podziemnych GZWP nr 317 „Niecka zewnętrzna sudecka Bolesławiec”, gromadzącego wodę w kredowych utworach szczelinowo-porowych, przyporządkowanego zgodnie z przepisami w sprawie przebiegu granic obszarów dorzeczy i regionów wodnych wydanymi na podstawie ustawy Prawo wodne do obszaru dorzecza Odry, w granicach którego obowiązują sposoby zagospodarowania terenów zapewniające ochronę zasobów wód podziemnych przed degradacją, zgodnie z przepisami odrębnymi;
- 4) ustala się obowiązek prowadzenia gospodarki odpadami zgodnie z regulaminem utrzymania czystości i porządku na terenie miasta Bolesławiec oraz zgodnie z przepisami o odpadach i o utrzymaniu czystości i porządku w gminach, przy uwzględnieniu ustaleń § 13 pkt 2 i § 14 pkt 1 lit. b uchwały;
- 5) zasady ochrony krajobrazu określono w ustaleniach szczegółowych uchwały, poprzez określenie się zasad kształtowania zabudowy i wskaźników zagospodarowania terenu.

§ 6. Określa się zasady ochrony dziedzictwa kulturowego i zabytków oraz dóbr kultury współczesnej:

- 1) obszar objęty ustaleniami planu położony jest w całości w strefie ochrony konserwatorskiej – zabytków archeologicznych, w której:
 - a) przedmiotem ochrony są zabytki archeologiczne,
 - b) dla inwestycji związanych z pracami ziemnymi wymagane jest prowadzenie badań archeologicznych zgodnie z przepisami ustawy o zabytkach i opiece nad zabytkami,
 - c) zasady postępowania w przypadku odkrycia (w trakcie prowadzenia robót budowlanych lub ziemnych) przedmiotów, co do których istnieje przypuszczenie, że są one zabytkiem, a także zasady prowadzenia badań archeologicznych oraz kwalifikacje osób uprawnionych do prowadzenia tych badań określają przepisy ustawy o ochronie zabytków i opiece nad zabytkami;
- 2) w granicach obszarów objętych ustaleniami planu nie udokumentowano występowania zabytków oraz dóbr kultury współczesnej, wymagających określenia zasad ich ochrony.

§ 7. Nie zachodzi konieczność określenia wymagań wynikających z potrzeb kształtowania przestrzeni publicznych, z uwagi na brak występowania przestrzeni o takim charakterze, jak również brak wyznaczonych obszarów przestrzeni publicznych w rozumieniu art. 2 pkt 6 ustawy o planowaniu i zagospodarowaniu przestrzennym.

§ 8. Określa się ogólne zasady kształtowania zabudowy:

- 1) obowiązuje zabudowa i zagospodarowanie terenów z uwzględnieniem wymagań ochrony przeciwpożarowej, a w szczególności zapewnienie jednostkom ratowniczo-gaśniczym możliwości dojazdu i prowadzenia działań ratowniczych oraz zaopatrzenia w wodę do celów gaśniczych zgodnie z przepisami odrębnymi;
- 2) poza wyznaczone na rysunku planu nieprzekraczalne i obowiązujące linie zabudowy mogą sięgać:
 - a) gzymsy - nie więcej niż 0,20 m,
 - b) okapy - nie więcej niż 0,80 m,
 - c) nadwieszenia kondygnacji, wykusze, balkony i galerie oraz inne części budynku wzbogacające architektonicznie i funkcjonalnie jego elewację, usytuowane powyżej parteru budynku - nie więcej niż 1,50 m,
 - d) ukształtowanie wejścia do budynku, schody zewnętrzne, pochylnie i rampy – według lokalnych uwarunkowań, nie więcej niż do granicy działki budowlanej.

§ 9. 1. Określa się granice i sposoby zagospodarowania terenów lub obiektów podlegających ochronie, ustalonych na podstawie odrębnych przepisów:

- 1) obszar objęty ustaleniami planu położony jest w obrębie jednostek planistycznych gospodarowania wodami: jednolitej części wód powierzchniowych (JCWP) „Młynówka”, o kodzie PLRW60006163794, stanowiącej część scalonej części wód „Bóbr od Żeliszowskiego Potoku do Bobrzycy” (SO0607) oraz jednolitej części wód podziemnych (JCWPd) Nr 93 o kodzie PLGW600093;
- 2) dla jednostek planistycznych gospodarowania wodami, o których mowa w pkt 1, obowiązują sposoby zagospodarowania terenów wynikające z „Planu gospodarowania wodami na obszarze dorzecza Odry”.

2. Z uwagi na brak występowania w granicach obszarów objętych ustaleniami planu terenów górniczych, a także obszarów szczególnego zagrożenia powodzią oraz obszarów osuwania się mas ziemnych, nie zachodzi potrzeba określenia granic i sposobów zagospodarowania takich terenów i obszarów.

§ 10. Określa się zasady modernizacji, rozbudowy i budowy systemów komunikacji:

- 1) ustala się powiązania z zewnętrznym układem komunikacyjnym za pośrednictwem przyległych dróg publicznych:
 - a) terenu **B-U/KS** za pośrednictwem drogi wojewódzkiej nr 297,
 - b) terenu **B-UP/O** za pośrednictwem drogi powiatowej nr 2319 D;
- 2) obowiązuje usytuowanie określonych w przepisach szczegółowych uchwały miejsc do parkowania na działce budowlanej z którą związany jest obiekt, któremu te miejsca towarzyszą, przy czym dopuszcza się wliczenie miejsc do parkowania zlokalizowanych w garażach;
- 3) obowiązuje utwardzenie nawierzchni naziemnych miejsc do parkowania.

§ 11. Określa się zasady modernizacji, rozbudowy i budowy systemów infrastruktury technicznej:

- 1) ustala się zaopatrzenie w energię elektryczną z istniejącej sieci dystrybucyjnej, przy czym:
 - a) dopuszcza się rozbudowę dystrybucyjnej sieci elektroenergetycznej o maksymalnym napięciu do 20 kV,
 - b) obowiązuje budowa nowych odcinków sieci niskiego oraz średniego napięcia jako linii kablowych,
 - c) dopuszcza się lokalizację nowych stacji transformatorowych 20/0,4 kV w granicach wyznaczonych w planie terenów o innym przeznaczeniu, przy czym w przypadku wydzielenia w granicach terenu działki przeznaczonej pod lokalizację stacji transformatorowej, dopuszcza się całkowite zabudowanie i utwardzenie jej powierzchni;
- 2) ustala się zaopatrzenie w gaz:

- a) z istniejącej sieci dystrybucyjnej, przy czym dopuszcza się modernizację i rozbudowę tej sieci w sposób umożliwiający budowę przyłączy gazowych do granic poszczególnych działek budowlanych oraz lokalizację w granicach tych działek skrzyń przyłączeniowych z zaworem głównym, gazomierzem i pozostałą niezbędną armaturą, na zasadach określonych w przepisach odrębnych,
 - b) z indywidualnych zbiorników na paliwo gazowe lokalizowanych w granicach działki budowlanej, na zasadach określonych w przepisach odrębnych;
- 3) ustala się zaopatrzenie w wodę z istniejącej sieci wodociągowej, przy czym dopuszcza się modernizację i rozbudowę tej sieci w sposób umożliwiający budowę przyłączy wodociągowych do granic poszczególnych działek budowlanych, na zasadach określonych w przepisach odrębnych;
- 4) ustala się zasady gospodarki ściekowej:
- a) odprowadzanie ścieków komunalnych przez sieć kanalizacji do oczyszczalni ścieków, przy czym dopuszcza się wyposażenie nieruchomości w zbiornik bezodpływowy nieczystości ciekłych lub w indywidualną oczyszczalnię ścieków bytowych, na zasadach określonych w ustawie o utrzymaniu czystości i porządku w gminach,
 - b) odprowadzenie wód opadowych i roztopowych:
 - pochodzących z powierzchni zanieczyszczonych o trwałej nawierzchni i ujętych w otwarte lub zamknięte systemy kanalizacyjne - po uprzednim ich oczyszczeniu do poziomu określonego w przepisach odrębnych - do sieci kanalizacyjnej lub do urządzeń wodnych,
 - pozostałych wód opadowych i roztopowych - do sieci kanalizacyjnej, na własny teren nieutwardzony lub do urządzeń wodnych,
 - c) dopuszcza się, modernizację i rozbudowę istniejącej sieci kanalizacyjnej na zasadach określonych w przepisach odrębnych;
- 5) ustala się zasady zaopatrzenia w energię ciepłą:
- a) zaopatrzenie w energię ciepłą z sieci ciepłowniczej lub z indywidualnych źródeł o wysokiej sprawności grzewczej i niskim poziomie emisji zanieczyszczeń do atmosfery,
 - b) dopuszcza się, na zasadach określonych w przepisach odrębnych:
 - modernizację i rozbudowę sieci ciepłowniczej,
 - wyposażenie nieruchomości w zbiornik na paliwo gazowe lub olej opałowy,
 - wykorzystanie energii ze źródeł geotermalnych (budowę gruntowych pomp ciepła);
- 6) dopuszcza się modernizację oraz budowę sieci telekomunikacyjnych i teleinformatycznych, na zasadach określonych w przepisach odrębnych;
- 7) w przypadku kolizji pomiędzy docelowym sposobem zabudowy i zagospodarowania terenu wynikającym z ustaleń planu a istniejącymi sieciami infrastruktury technicznej, należy przewidzieć przebudowę tych sieci;
- 8) dopuszcza się rozmieszczanie urządzeń wytwarzających energię z odnawialnych źródeł energii o mocy nieprzekraczającej 100 kW, przy wykluczeniu urządzeń wytwarzających energię z wykorzystaniem siły wiatru (turbiny wiatrowe).

§ 12. W granicach obszarów objętych ustaleniami planu nie zachodzi potrzeba określenia sposobów i terminów tymczasowego zagospodarowania, urządzania i użytkowania terenów.

Rozdział 3. **Ustalenia szczegółowe**

§ 13. Ustala się **teren zabudowy usługowej i obsługi komunikacji**, oznaczony na rysunku planu symbolem **B-U/KS**, dla którego określa się:

- 1) przeznaczenie terenu:

- a) zabudowa usługowa, przez co rozumie się obiekty i urządzenia przeznaczone do sprzedaży towarów i świadczenia usług, o powierzchni sprzedaży nie przekraczającej 2 000 m²,
 - b) obsługa komunikacji, przez co rozumie się obiekty i urządzenia związane z obsługą pojazdów, takie jak: parkingi, garaże, stacje paliw, warsztaty naprawcze, myjnie samochodowe;
- 2) zasady ochrony środowiska i przyrody:
- a) zakazuje się gospodarowania odpadami w rozumieniu ustawy o odpadach, w tym składowania, recyklingu i przetwarzania pojazdów wycofanych z eksploatacji oraz zbierania i przetwarzania złomu,
 - b) dopuszcza się czasowe przetrzymywanie lub gromadzenie odpadów powstałych w wyniku działalności wytwórcy odpadu - przed transportem tych odpadów do miejsc składowania, odzysku lub unieszkodliwiania;
- 3) zasady ochrony dziedzictwa kulturowego i zabytków oraz dóbr kultury współczesnej - obowiązują ustalenia § 6 pkt 1 wynikające z ustanowienia strefy ochrony konserwatorskiej - zabytków archeologicznych;
- 4) zasady kształtowania zabudowy:
- a) dopuszcza się stosowanie dachów o dowolnej geometrii i o dowolnym pokryciu,
 - b) dopuszcza się sytuowanie ścian budynków bezpośrednio przy granicy z sąsiednią działką budowlaną,
 - c) ustala się maksymalną wysokość zabudowy: 10 m,
 - d) ustala się nieprzekraczalną linię zabudowy zgodnie z oznaczeniami na rysunku planu, w odległości 4 m od linii rozgraniczającej teren z ul. T. Kościuszki,
 - e) w zakresie gabarytów obiektów ustala się maksymalną powierzchnię zabudowy pojedynczego budynku: 1 500 m²,
- 5) wskaźniki zagospodarowania terenu (w odniesieniu do powierzchni działki budowlanej):
- a) intensywność zabudowy w przedziale 0,00 - 1,50,
 - b) maksymalny wskaźnik powierzchni zabudowy: 0,50,
 - c) minimalny udział powierzchni biologicznie czynnej: 10%,
 - d) minimalna liczba miejsc do parkowania, w tym miejsca przeznaczone na parkowanie pojazdów zaopatrzonych w kartę parkingową:
 - 1 stanowisko na 50 m² powierzchni użytkowej zabudowy usługowej, nie mniej niż 2 stanowiska,
 - 1 stanowisko przeznaczone na parkowanie pojazdów zaopatrzonych w kartę parkingową na 15 stanowisk, lecz nie mniej niż jedno stanowisko;
- 6) szczegółowe zasady i warunki scalania i podziału nieruchomości - nie zachodzi potrzeba określenia z uwagi na wydzielenie terenu w granicach wyłącznie jednej działki;
- 7) stawkę procentową, na podstawie której ustala się opłatę, o której mowa w art. 36 ust. 4 ustawy o planowaniu i zagospodarowaniu przestrzennym, w wysokości 30%.

§ 14. Ustala się **teren usług publicznych i gospodarowania odpadami**, oznaczony na rysunku planu symbolem **B-UP/O**, dla którego określa się:

1) przeznaczenie terenu:

a) usługi publiczne, przez co rozumie się:

- budynki użyteczności publicznej w rozumieniu przepisów w sprawie warunków technicznych, jakim powinny odpowiadać budynki i ich usytuowanie wydanych na podstawie ustawy - Prawo budowlane,
- bazy, składy i magazyny wykorzystywane w związku z realizacją zadań związanych z gospodarką komunalną, w tym: administrowania terenami i obiektami, utrzymaniem czystości i porządku oraz budową i remontami na obszarze miasta,

- b) gospodarowanie odpadami w rozumieniu przepisów ustawy o odpadach, w zakresie zadań realizowanych przez Punkt Selektywnej Zbiórki Odpadów Komunalnych oraz Punkt Zbiórki Zużytego Sprzętu Elektrycznego i Elektronicznego, określonych w przepisach odrębnych,
 - c) usługi nieuciążliwe w wydzielonych lokalach użytkowych, przy czym powierzchnia całkowita takich lokali użytkowych nie może przekraczać 30% powierzchni całkowitej budynku użyteczności publicznej;
- 2) zasady ochrony środowiska i przyrody:
- a) zakazuje się, z zastrzeżeniem lit. b, gospodarowania odpadami w zakresie ich przetwarzania i składowania obejmującego składowiska odpadów, instalacje i urządzenia do unieszkodliwiania, odzysku i termicznego przekształcania oraz współspalania odpadów,
 - b) dopuszcza się przetwarzanie odpadów zielonych oraz odpadów dostarczanych do Punktu Selektywnej Zbiórki Odpadów Komunalnych oraz Punktu Zbiórki Zużytego Sprzętu Elektrycznego i Elektronicznego, w zakresie obejmującym ich rozdrabnianie, zagęszczanie, prasowanie i pakowanie - przed transportem tych odpadów do miejsc składowania, odzysku lub unieszkodliwiania;
- 3) zasady ochrony dziedzictwa kulturowego i zabytków oraz dóbr kultury współczesnej - obowiązują ustalenia § 6 pkt 1 wynikające z ustanowienia strefy ochrony konserwatorskiej - zabytków archeologicznych;
- 4) zasady kształtowania zabudowy:
- a) dopuszcza się sytuowanie ścian budynków bezpośrednio przy granicy z sąsiednią działką budowlaną,
 - b) obowiązuje stosowanie dachów o kącie nachylenia połaci dachowych zawierającym się w przedziale 30° - 45°, o symetrycznie nachylonych połaciach, dwuspadowych, naczółkowych lub wielospadowych, pokrytych dachówką ceramiczną lub cementową, w kolorze czerwonym-ceglastym,
 - c) dla budynków magazynowych, garażowych i gospodarczych oraz wiat dopuszcza się indywidualne ukształtowanie ich dachów, w tym zastosowanie dachów jednospadowych oraz dachów o kącie nachylenia połaci dachowych mniejszym niż 30°,
 - d) ustala się maksymalną wysokość zabudowy: 16 m,
 - e) ustala się nieprzekraczalną linię zabudowy zgodnie z oznaczeniami na rysunku planu:
 - w odległości 6 m od linii rozgraniczającej teren z ul. S. Staszica,
 - w linii wyznaczonej przez elewację istniejącego budynku przy ul. Staszica 6,
 - f) w zakresie gabarytów obiektów ustala się maksymalną powierzchnię zabudowy pojedynczego budynku: 1 500 m²;
- 5) wskaźniki zagospodarowania terenu (w odniesieniu do powierzchni działki budowlanej):
- a) intensywność zabudowy w przedziale 0,00 - 2,00,
 - b) maksymalny wskaźnik powierzchni zabudowy: 0,50,
 - c) minimalny udział powierzchni biologicznie czynnej: 10%,
 - d) minimalna liczba miejsc do parkowania, w tym miejsca przeznaczone na parkowanie pojazdów zaopatrzonych w kartę parkingową:
 - 1 stanowisko na 50 m² powierzchni użytkowej budynków użyteczności publicznej, nie mniej niż 2 stanowiska,
 - 1 stanowisko przeznaczone na parkowanie pojazdów zaopatrzonych w kartę parkingową na 15 stanowisk, lecz nie mniej niż jedno stanowisko;
- 6) szczegółowe zasady i warunki scalania i podziału nieruchomości - nie zachodzi potrzeba określenia z uwagi na wydzielenie terenu w granicach wyłącznie jednej działki;
- 7) stawkę procentową, na podstawie której ustala się opłatę, o której mowa w art. 36 ust. 4 ustawy o planowaniu i zagospodarowaniu przestrzennym, w wysokości 5%.

Rozdział 4.
Przepisy końcowe

§ 15. Wykonanie niniejszej uchwały powierza się Prezydentowi Miasta Bolesławiec.


§ 16. Uchwała wchodzi w życie po upływie 14 dni od dnia jej ogłoszenia w Dzienniku Urzędowym Województwa Dolnośląskiego oraz podlega publikacji na stronie internetowej Biuletynu informacji Publicznej Urzędu Miasta Bolesławiec.

Przewodniczący Rady Miasta:
J. Kowalski


Załącznik do uchwały Nr XXXVIII/379/2017

Rady Miasta Bolesławiec

z dnia 28 czerwca 2017 r.

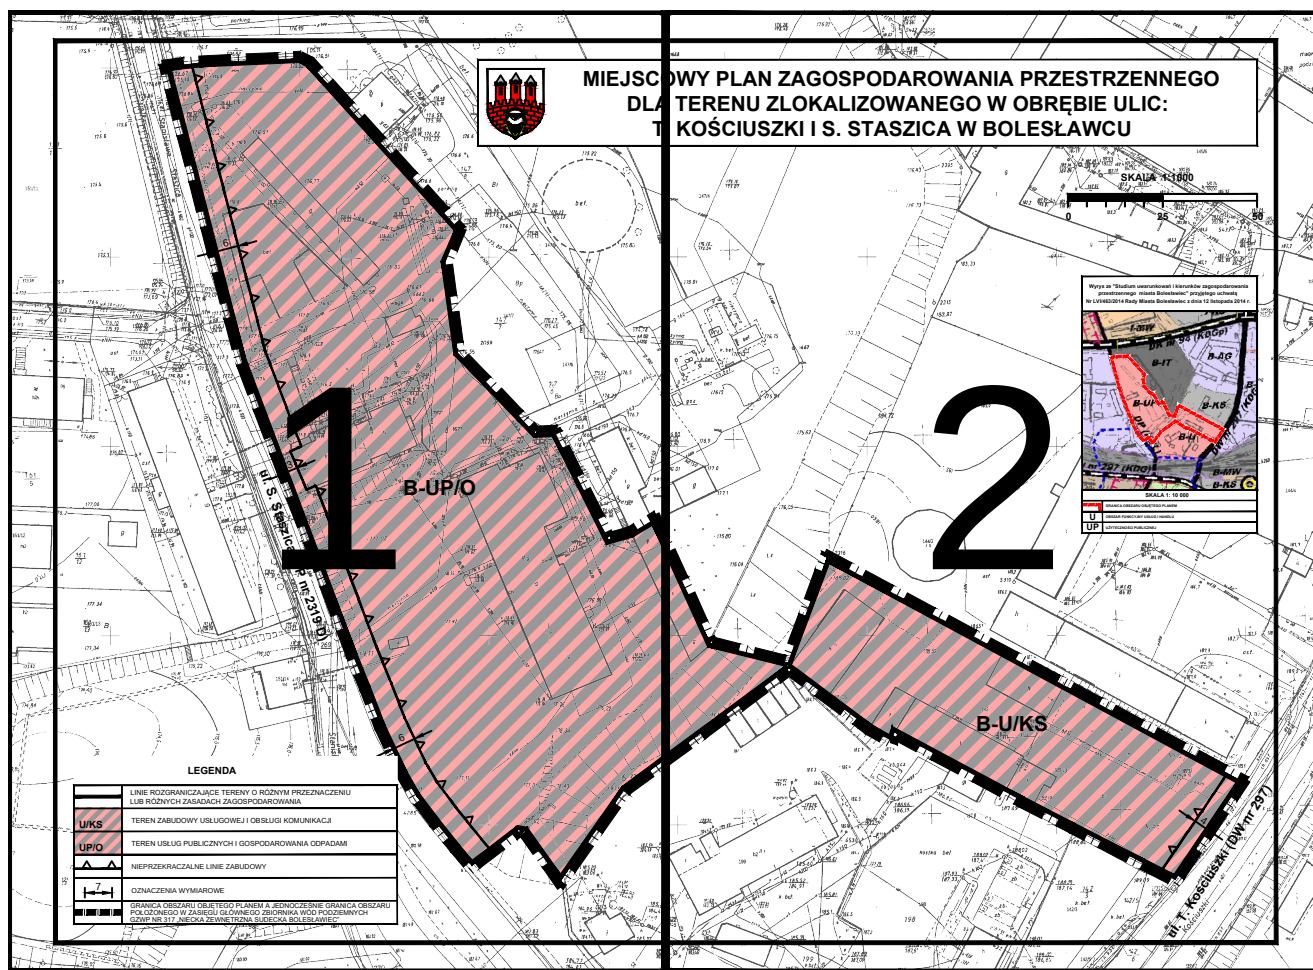

1

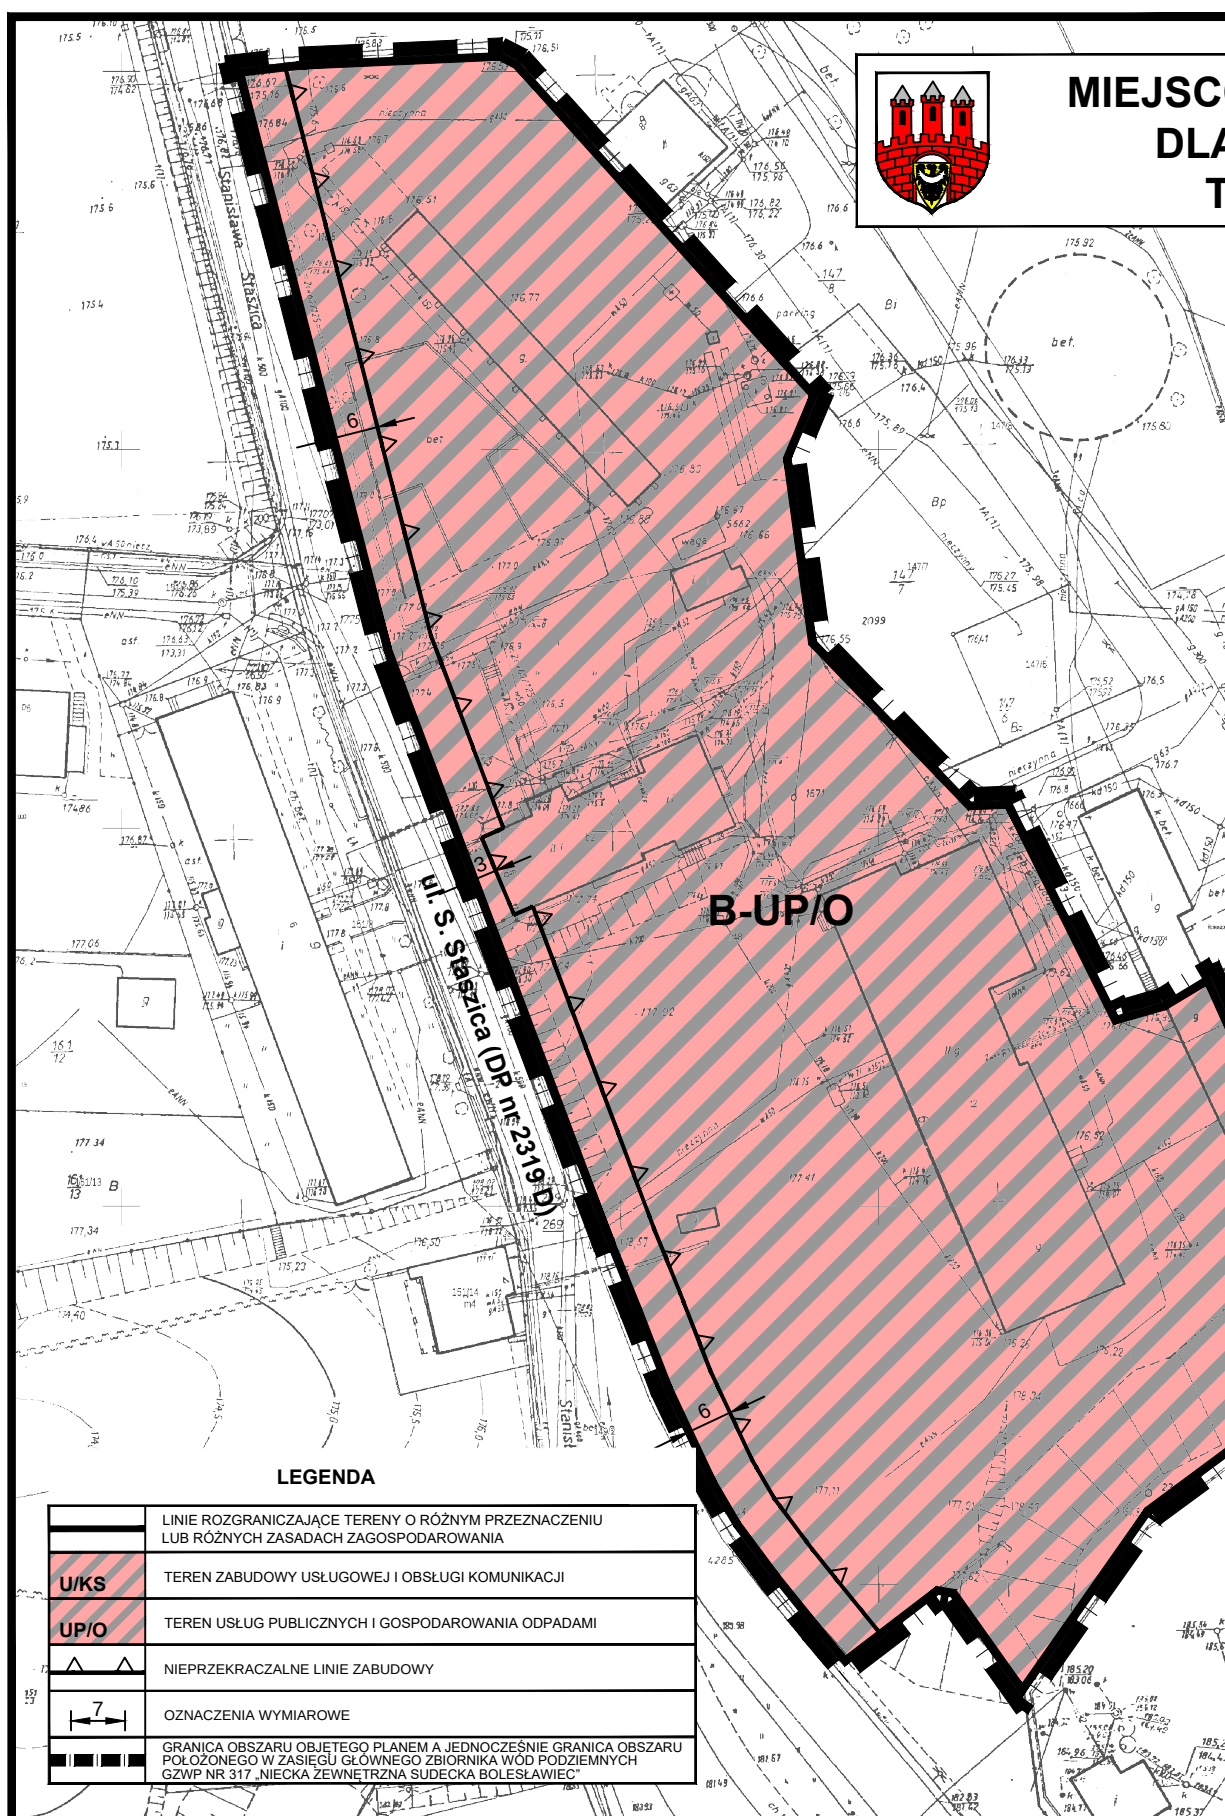

2

OWY PLAN ZAGOSPODAROWANIA PRZESTRZENNEGO TERENU ZLOKALIZOWANEGO W OBRĘBIE ULIC: KOŚCIUSZKI I S. STASZICA W BOLESŁAWCU

