



DZIENNIK URZĘDOWY

WOJEWÓDZTWA DOLNOŚLĄSKIEGO

Wrocław, dnia 13 lutego 2017 r.

Poz. 689

UCHWAŁA NR XXXIII/226/2017 RADY MIEJSKIEJ W GŁUSZYCY

z dnia 31 stycznia 2017 r.

w sprawie uchwalenia zmiany miejscowego planu zagospodarowania przestrzennego dla miasta Głuszyca

Na podstawie art. 18 ust. 2 pkt 5, art. 40 ust. 1 i art. 41 ust. 1 ustawy z dnia 8 marca 1990 r. o samorządzie gminnym (Dz. U. z 2016 r. poz. 446 ze zm.), art. 20 ust. 1 ustawy z dnia 27 marca 2003 r. o planowaniu i zagospodarowaniu przestrzennym (Dz. U. 2016 poz. 778 ze zm.) oraz w związku z uchwałą Nr XXII/144/2016 Rady Miejskiej w Głuszycy z dnia 26 kwietnia 2016 w sprawie przystąpienia do sporządzenia zmiany miejscowego planu zagospodarowania przestrzennego dla miasta Głuszyca, po stwierdzeniu, że ustalenia planu nie naruszają ustaleń studium uwarunkowań i kierunków zagospodarowania przestrzennego Miasta Głuszyca, Uchwała Nr XII/129/99 Rady Miejskiej Głuszycy z dnia 30 grudnia 1999 r., uchwała się, co następuje:

§ 1. Uchwała się zmianę miejscowego planu zagospodarowania przestrzennego dla miasta Głuszyca, przyjętą uchwałą Nr XVI/77/2011 przez Radę Miejską Głuszycy z dnia 28 października 2011 w sprawie uchwalenia miejscowego planu zagospodarowania przestrzennego dla miasta Głuszyca.

§ 2. 1. Integralnymi częściami niniejszej uchwały są:

- 1) załącznik nr 1 – rysunek zmiany planu w skali 1:2000;
- 2) załącznik nr 2 – rozstrzygnięcie o sposobie rozpatrzenia uwag złożonych do projektu planu, w zakresie objętym zmianą;
- 3) załącznik nr 3 – określenie sposobu realizacji zapisanych w planie inwestycji z zakresu infrastruktury technicznej oraz zasad ich finansowania, w zakresie objętym zmianą.

2. Załączniki nr 2 i nr 3, o których mowa w ust. 1 nie stanowią ustaleń planu.

§ 3. W uchwale Nr XVI/77/2011 Rady Miejskiej w Głuszycy z dnia 28 października 2011 zastępuje się ustalenia załącznika graficznego nr 1 ustaleniami określonymi w granicach i zakresie zdefiniowanym na załączniku graficznym nr 1 do niniejszej uchwały.


§ 4. Pozostałe zapisy uchwały pozostają bez zmian.

§ 5. Wykonanie uchwały powierza się Burmistrzowi Miasta Głuszyca.

§ 6. Uchwała wchodzi w życie po upływie 14 dni od dnia ogłoszenia w Dzienniku Urzędowym Województwa Dolnośląskiego.

Przewodniczący Rady Miejskiej w Głuszycy:
G. Milczarek

**Załącznik Nr 1
do Uchwały Nr XXXIII/226/2017
Rady Miejskiej w Głuszyca
z dnia 31 stycznia 2017 r.**

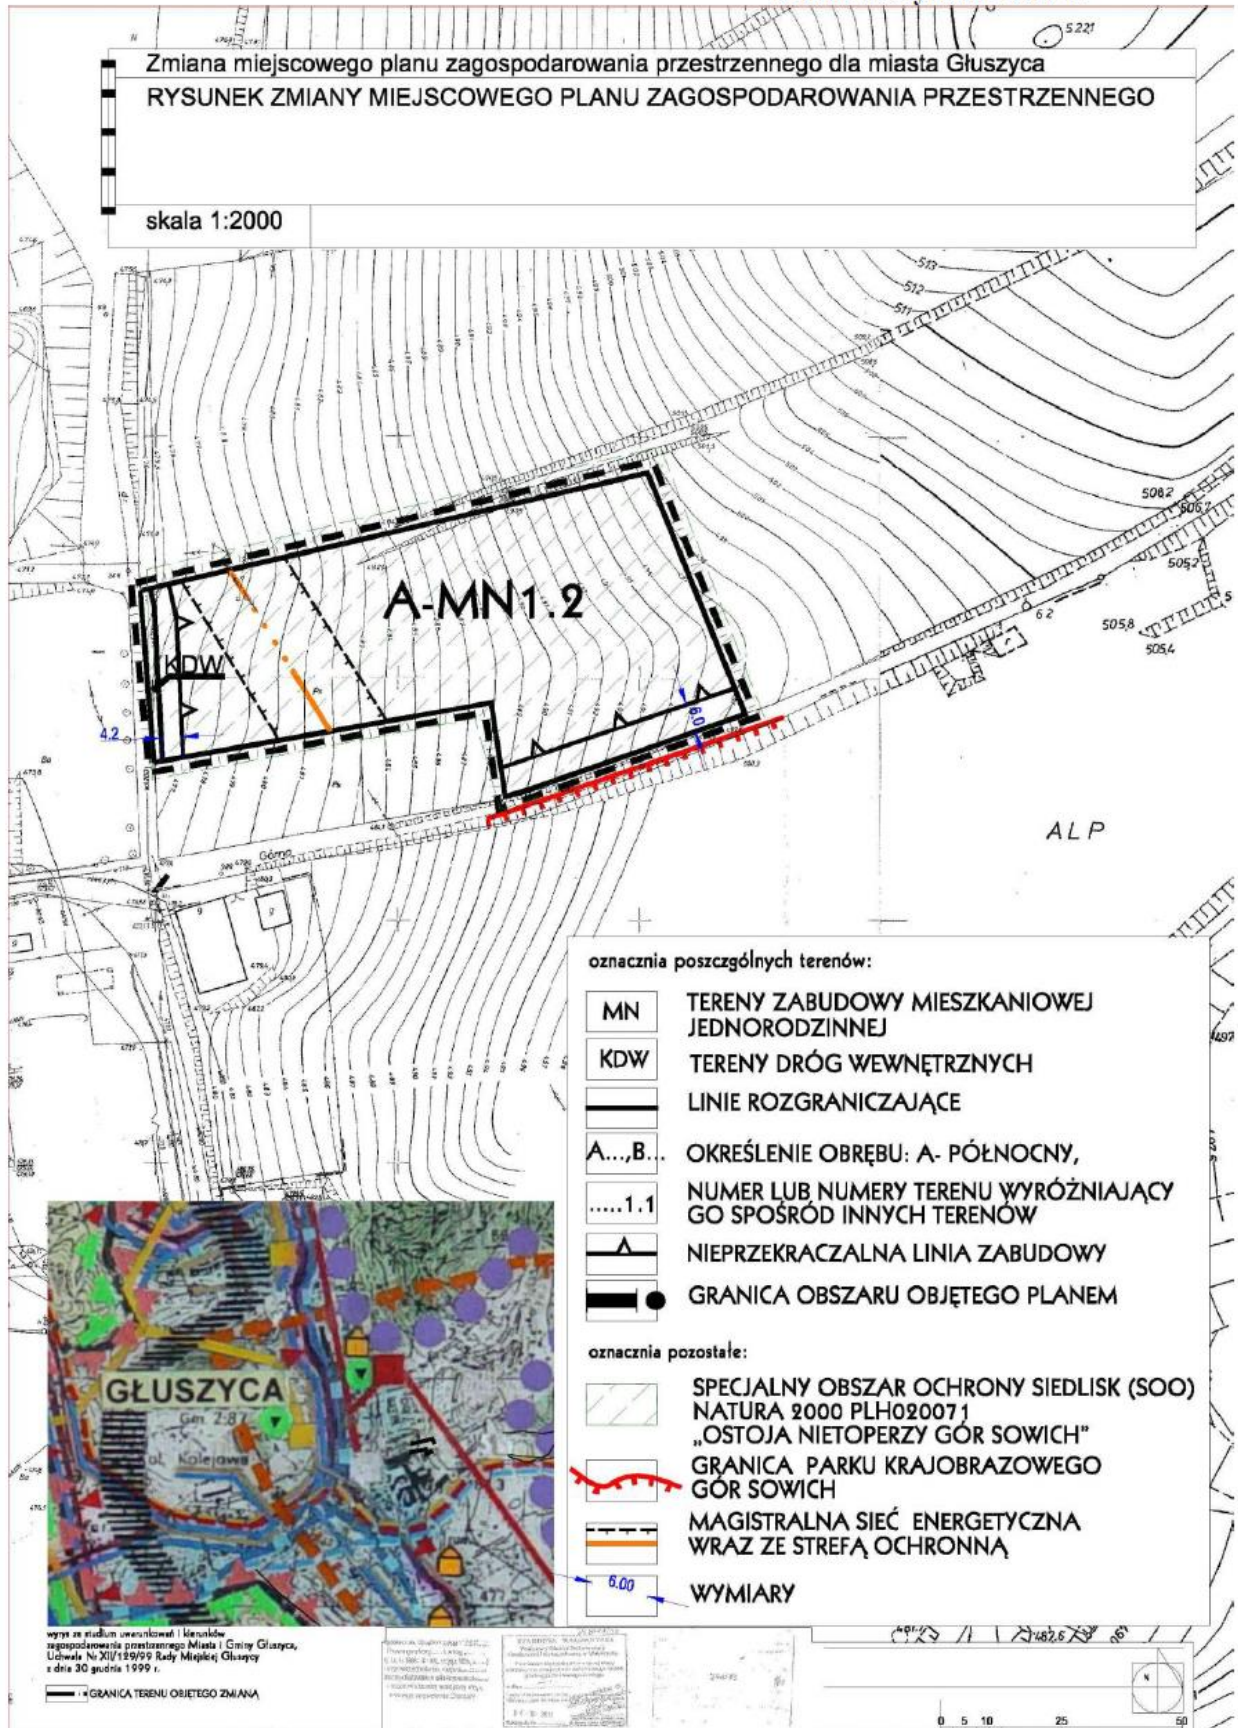

**Załącznik Nr 2
do Uchwały Nr XXXIII/226/2017
Rady Miejskiej w Głuszycy
z dnia 31 stycznia 2017 r.**

Rozstrzygnięcie

w sprawie rozpatrzenia uwag wniesionych do wyłożonego do publicznego wglądu projektu zmiany miejscowego planu zagospodarowania przestrzennego dla miasta Głuszycy.

Na podstawie art. 20 ust. 1 ustawy z dnia 27 marca 2003 r. o planowaniu i zagospodarowaniu przestrzennym (Dz. U. 2016 poz. 778. ze zm.) Rada Miejska w Głuszycy nie przyjmuje rozstrzygnięć w sprawie rozpatrzenia uwag do projektu zmiany miejscowego planu zagospodarowania przestrzennego dla miasta Głuszycy, ze względu na brak przedmiotowych uwag.

**Załącznik Nr 3
do Uchwały Nr XXXIII/226/2017
Rady Miejskiej w Głuszycy
z dnia 31 stycznia 2017 r.**

Rozstrzygnięcie w sprawie sposobu realizacji inwestycji z zakresu infrastruktury technicznej w zmianie miejscowego planu zagospodarowania przestrzennego dla miasta Głuszyca.

Na podstawie art.20 ust.1 ustawy z dnia 27 marca 2003 r. o planowaniu i zagospodarowaniu przestrzennym (tekst jednolity Dz. U. 2016 poz. 778 ze zm.) Rada Miejska w Głuszycy określa następujący sposób realizacji inwestycji z zakresu infrastruktury technicznej, należących do zadań własnych gminy oraz zasady ich finansowania.

§ 1. Inwestycje z zakresu infrastruktury technicznej służące zaspokajaniu zbiorowych potrzeb mieszkańców zgodnie z art. 1 ustawy z dnia 8 marca 1990 r. o samorządzie gminnym (Dz. U. z 2016 r. poz. 446 ze zm.):

1) budowa sieci uzbrojenia technicznego w obrębie korytarzy infrastruktury oraz na terenach innych za zgodą właścicieli:

- a) wodociągowych,
- b) kanalizacji sanitarnej,
- c) kanalizacji deszczowej.

§ 2. Finansowanie inwestycji z zakresu infrastruktury technicznej, zaliczonych do zadań własnych gminy, zapisanych w niniejszym planie miejscowym, podlega przepisom ustawy z dnia 27 sierpnia 2009 r. o finansach publicznych (Dz. U. z 2016 r. poz. 1870, z póź. zm.), przy czym:

1) limity wydatków budżetowych na wieloletnie programy inwestycyjne są ujęte każdorazowo w budżecie gminy na każdy rok;

2) istnieją możliwości ubiegania się o dofinansowanie z funduszy strukturalnych UE (w zakresie budowy dróg oraz uzbrojenia pozostającego w gestii gminy) i/lub współfinansowania tych inwestycji z zainteresowanym inwestorem.