



DZIENNIK URZĘDOWY

WOJEWÓDZTWA DOLNOŚLĄSKIEGO

Wrocław, dnia 12 kwietnia 2018 r.

Poz. 1960

UCHWAŁA NR XXXVII/308/2018 RADY GMINY MĘCINKA

z dnia 29 marca 2018 r.

w sprawie uchwalenia zmiany miejscowego planu zagospodarowania przestrzennego Gminy Męcinka

Na podstawie art. 18 ust. 2 pkt 5, art. 40 ust. 1 i art. 41 ust. 1 ustawy z dnia 8 marca 1990 r. o samorządzie gminnym (t.j. Dz.U. z 2017 r. poz. 1875), art. 20 ust. 1 ustawy z dnia 27 marca 2003 r. o planowaniu i zagospodarowaniu przestrzennym (t.j. Dz.U. z 2017 r. poz. 1073 ze zm.) oraz w związku z uchwałą Nr IX/72/2015 Rady Gminy Męcinka z dnia 31 lipca 2015 r., po stwierdzeniu że ustalenia planu nie naruszają ustaleń studium uwarunkowań i kierunków zagospodarowania przestrzennego gminy Męcinka, Uchwała nr XXXIX/236/2001 Rady Gminy Męcinka z dnia 2 lipca 2001 r. wraz ze zmianami, uchwała się, co następuje:

Rozdział 1. Przepisy ogólne

§ 1. 1. Uchwała się zmianę miejscowego planu zagospodarowania przestrzennego Gminy Męcinka, dla jednostki „C” - wieś Słup, w granicach działek ewidencyjnych nr 438,457 we wsi Słup, zwaną dalej planem.

2. Załącznikami do uchwały są:

- 1) załącznik nr 1 – rysunek miejscowego planu zagospodarowania przestrzennego wykonany w skali 1: 2000;
- 2) załącznik nr 2 – rozstrzygnięcie o sposobie rozpatrzenia uwag złożonych do projektu planu;
- 3) załącznik nr 3 – określenie sposobu realizacji zapisanych w planie inwestycji z zakresu infrastruktury technicznej oraz zasad ich finansowania.

3. Załączniki nr 2 i nr 3, o których mowa w ust. 2 nie stanowią ustaleń planu.

§ 2. W granicach obszaru objętego planem nie określa się:

- 1) zasad ochrony dóbr kultury współczesnej;
- 2) wymagań dotyczących kształtowania przestrzeni publicznych, w rozumieniu art. 2 pkt 6 ustawy, wymagających ich ukształtowania;
- 3) granic i sposoby zagospodarowania terenów górniczych, a także obszarów szczególnego zagrożenia powodzią, obszarów osuwania się mas ziemnych, krajobrazów priorytetowych określonych w audycie krajobrazowym oraz w planach zagospodarowania przestrzennego województwa.

§ 3. 1. Następujące oznaczenia na rysunku planu są obowiązującymi ustaleniami planu:

- 1) granica obszaru objętego planem, rozumiana jako tożsama z przyległą do niej linią rozgraniczającą;
- 2) linie rozgraniczające tereny o różnym przeznaczeniu i różnych zasadach zagospodarowania;
- 3) oznaczenia terenu zawierające:

- a) symbol określający przeznaczenie terenu,
 - b) symbol określający obręb geodezyjny;
- 4) nieprzekraczalna linia zabudowy.
2. Pozostałe oznaczenia graficzne na rysunku planu mają charakter informacyjny.

§ 4. Ilekroć w dalszej części uchwały stosuje się określenia:

- 1) przeznaczenie terenu – należy przez to rozumieć sposób użytkowania terenu;
- 2) przeznaczenie podstawowe terenu – należy przez to rozumieć przeznaczenie, które w ramach realizacji planu winno stać się dominującą formą wykorzystania terenu; w ramach przeznaczenia podstawowego mieszczą się elementy zagospodarowania towarzyszącego warunkujące prawidłową realizację funkcji podstawowej;
- 3) przeznaczenie uzupełniające terenu – należy przez to rozumieć przeznaczenie towarzyszące przeznaczeniu podstawowemu, które nie zmienia generalnego charakteru użytkowania terenu;
- 4) nieprzekraczalna linia zabudowy – należy przez to rozumieć linię, która wyznacza obszar przeznaczony pod realizację zabudowy kubaturowej;
- 5) wysokość kalenicy lub najwyższego punktu obiektu- należy przez to rozumieć parametr pionowego gabarytu obiektu budowlanego, mierzony od średniego poziomu terenu przy obiekcie w linii elewacji frontowej do poziomu kalenicy lub najwyższego punktu obiektu.

Rozdział 2.

Ogólne zasady zagospodarowania terenu

§ 5. 1. Przedmiotem ustaleń planu są tereny wydzielone liniami rozgraniczającymi o przeznaczeniu podstawowym oznaczone następującymi symbolami:

- 1) **AG** – teren aktywności gospodarczej;
- 2) **KDD** – teren drogi publicznej dojazdowej.

2. Powyższe oznaczenia poszczególnych terenów mogą zawierać numer terenu wyróżniający go spośród innych terenów określony w ustaleniach Rozdziału 3: Szczegółowe zasady zagospodarowania terenów.

3. Określone przeznaczenie terenów wskazuje podstawowy, ustalony sposób ich użytkowania. Dopuszcza się wprowadzenie przeznaczeń uzupełniających zgodnie z przepisami szczegółowymi uchwały dla przeznaczenia uzupełniającego, bez zmiany generalnego charakteru zagospodarowania oraz warunków środowiska przyrodniczego i kulturowego.

§ 6. 1. Ustala się zasady ochrony i kształtowania ład przestrzennego oraz zasady usytuowania i kształtowania zabudowy:

2. dopuszcza się dla terenów wyznaczonych planem:

- 1) lokalizację zabudowy w odległości 1,5m od granicy z sąsiednią działką budowlaną lub bezpośrednio przy jej granicy;
- 2) komunikację jako przeznaczenie uzupełniające dla wszystkich terenów, związaną z dojazdami, parkowaniem i garażowaniem, realizację ciągów pieszych i rowerowych wykorzystywanych jako drogi wewnętrzne do obsługi nieruchomości przyległych do nich, obiektów infrastruktury drogowej;
- 3) wyznaczenie dodatkowych dróg wewnętrznych na terenach objętych planem, jeżeli będzie to niezbędne, dla stworzenia warunków dojazdu wynikających z przepisów odrębnych, w tym przeciwpożarowych przy czym:
 - a) szerokość noworealizowanych ciągów pieszo - jezdnych nie może być mniejsza niż 8m,
 - b) szerokość w liniach rozgraniczających noworealizowanych sięgaczy dojazdowych o długości:
 - do 50 m nie może być mniejsza niż 6,0 m,
 - od 50 m do 100 m nie może być mniejsza niż 8,0 m,
 - powyżej 100 m nie może być mniejsza niż 10,0 m,

- c) noworealizowane sięgacze dojazdowe muszą być wyposażone w plac manewrowy umożliwiający dostęp pojazdom ratownictwa do wszystkich obsługiwanych przez nie działek budowlanych,
- d) sięgacze dojazdowe nie mogą być dłuższe niż 150,0 m;
- 4) obiekty i urządzenia infrastruktury technicznej;
- 5) wydzielenie działek pod urządzenia związane z infrastrukturą techniczną pod warunkiem zapewnienia do nich dojazdu z drogi publicznej;
- 6) zieleni, urządzenia sportowo - rekreacyjne, obiekty małej architektury;
- 7) realizację w pasach drogowych oraz pomiędzy liniami rozgraniczającymi dróg a linią zabudowy:
 - a) pojemników na odpady z możliwością ich segregacji z wyłączeniem lokalizacji w obszarze pasa drogowego,
 - b) sieci i obiektów związanych z infrastrukturą techniczną,
 - c) urządzeń związanych z obsługą komunikacji – zatok, parkingów,
 - d) obiektów komunikacji pieszej i rowerowej,
 - e) dojść i dojazdów do budynków;
- 8) urządzenia i obiekty związane z obsługą komunikacji mają spełniać następujące warunki:
 - a) maksymalna wysokość elewacji nie może przekroczyć 3,5 m,
 - b) maksymalna powierzchnia zabudowy wiat przystankowych, kiosków oraz innych obiektów i urządzeń komunikacji publicznej nie może przekroczyć 15m²;
- 9) budyni gospodarcze, wiaty, urządzenia melioracji wodnych.

3. wyznacza się nieprzekraczalne linie zabudowy zgodnie z rysunkiem planu oraz ustaleniami zawartymi w ustaleniach szczegółowych uchwały; parametr linii zabudowy został określony na załączniku graficznym stanowiąc odległość pomiędzy linią zabudowy a linią rozgraniczającą.

§ 7. Ustala się wymagania wynikające z potrzeb kształtowania przestrzeni publicznych:

- 1) na obszarze objętym planem przestrzeni publicznej stanowią tereny dróg publicznych;
- 2) realizację ogólnodostępnych terenów publicznych indywidualnie projektowanych, których rozwiązania należy dostosować do specyfiki miejsca.

§ 8. Ustala się szczegółowe zasady i warunki scalania i podziału nieruchomości na działki:

- 1) ustala się minimalną powierzchnię nowo wydzielanych działek w ilości 50 m²;
- 2) dopuszcza się wydzielanie działek mniejszych, niż określone w pkt 1, w przypadku:
 - a) wydzielenia działki pod urządzenia infrastruktury technicznej lub komunikacji, jednak nie mniejszej niż 5 m²,
 - b) wydzielenia działki gruntu znajdującej się pod budynkiem, niezbędnej do prawidłowego korzystania z niego, jednak nie mniejszej niż 30 m²,
 - c) gdy wydzielenie nieruchomości ma na celu poprawę warunków zagospodarowania terenu działek przyległych, poprzez przyłączenie działek samodzielnie nie dających się w racjonalny sposób zagospodarować zgodnie z ustaleniami planu, jednak nie mniejszej niż 10 m²;
- 3) kąt położenia granic działek w stosunku do pasa drogowego wynosi 60° do 120°;
- 4) szerokość frontu działek nie może być mniejsza niż 3 m.

§ 9. Ustala się stawkę procentową w wysokości 30 % dla terenów objętych planem służącą naliczaniu opłaty, o której mowa w art. 36 ust. 4 ustawy o zagospodarowaniu przestrzennym.

§ 10. 1. Ustala się następujące zasady ochrony środowiska, przyrody i krajobrazu:

- 1) zakazuje się lokalizacji przedsięwzięć zaliczonych do zawsze znacząco oddziałujących na środowisko, o których mowa w przepisach odrębnych, za wyjątkiem obiektów związanych z lokalizacją inwestycji celu

publicznego oraz komunikacji, obsługi jej, jak i infrastruktury technicznej oraz usług i produkcji z wyłączeniem lokalizacji: elektrowni atomowych i konwencjonalnych o mocy ponad 100 MW, instalacji do pierwotnego wytopu surowki żelaza lub stali surowej, koksowni, rafinerii ropy naftowej, przetwarzania azbestu, usług związanych z zamieszkiwaniem zbiorowym, mieszkań służbowych i towarzyszących;

- 2) dopuszcza się wykorzystanie wód deszczowych dla potrzeb zarządcy terenu wyznaczonego w planie zgodnie z przepisami odrębnymi;
- 3) nakazuje się zachowanie i rozbudowę liniowych elementów zieleni wysokiej, tworzących pasma zieleni izolacyjnej dla dróg, o ile nie koliduje to z bezpieczeństwem ruchu pojazdów;
- 4) utrzymanie na terenach zieleni urządzonej, zielni istniejącej, wprowadzenie zieleni średnio wysokiej oraz wysokiej, przy tym dobór gatunkowy musi gwarantować długotrwałe jej utrzymanie.

2. Ustala się następujące zasady dla ochrony przed hałasem, dopuszczając natężenia hałasu dla poszczególnych terenów o różnych zasadach zagospodarowania - tereny wyznaczone planem nie podlegają ochronie akustycznej.

3. Nakazuje się ograniczenie zasięgu uciążliwości dla środowiska prowadzonej działalności gospodarczej, do obszaru, do którego inwestor posiada tytuł prawny, a znajdujące się w jego obszarze pomieszczenia przeznaczone na pobyt ludzi, winny być wyposażone w techniczne środki ochrony przed tymi uciążliwościami; zasięg ten nie może przekraczać wartości dopuszczalnych na granicy własności terenu lub wyznaczonych decyzjami administracyjnymi stref ograniczonego użytkowania.

§ 11. Ustala się zasady ochrony dziedzictwa kulturowego i zabytków, w tym krajobrazów kulturowych. Informuje się, że na podstawie przepisów odrębnych, obowiązuje stosowne postępowanie w stosunku do przedmiotu, co do którego istnieje przypuszczenie, iż jest on zabytkiem, spoczywającym na każdym, kto w trakcie prowadzenia robót budowlanych i ziemnych go odkrył.

§ 12. Ustala się sposób i termin tymczasowego zagospodarowania, urządzania i użytkowania terenów:

- 1) dopuszcza się lokalizację tymczasowych obiektów infrastruktury technicznej w tym szczelnych bezodpływowych zbiorników kanalizacyjnych do czasu wybudowania systemu kanalizacji sanitarnej;
- 2) dopuszcza się tymczasowe zagospodarowanie związane z obsługą i budową obiektów produkcyjnych i usługowych, okres tymczasowego zagospodarowania związany jest z czasem ich budowy.

§ 13. 1. Ustala się następujące zasady modernizacji, rozbudowy i budowy systemów komunikacji:

- 1) dopuszczenie ciągów pieszo - rowerowych w liniach rozgraniczających dróg;
- 2) konieczność zachowania normatywnych trójkątów widoczności na skrzyżowaniach dróg publicznych, przy czym w uzasadnionych przypadkach dopuszcza się odstępstwa od tej zasady podstawie przepisów odrębnych;
- 3) budowa nowych elementów układu komunikacyjnego wraz z kompleksową budową sieci uzbrojenia technicznego, lokalizowanego w korytarzach infrastruktury, w liniach rozgraniczających dróg.

2. W obrębie zainwestowanych terenów wymaga się lokalizowania minimalnej ilości miejsc postojowych dla samochodów osobowych na poszczególnych działkach w ilości zapewniającej właściwą obsługę użytkowników i zatrudnionych, ustala się:

- 1) 1 miejsce na dwóch pracowników,
- 2) 1 miejsce dla pojazdu osoby niepełnosprawnej na każde 20 miejsc parkingowych.

3. Miejsca postojowe realizować w formie stanowisk parkingowych usytuowanych na terenie działki lub w obiektach budowlanych, zlokalizowanych w jej obrębie.

4. Zlokalizowane w obiekcie budowlanym stanowiska parkingowe, mogą obejmować podziemną i nadziemną jego część.

5. Ilość miejsc przeznaczonych na parkowanie pojazdów zaopatrzonych w kartę parkingową należy ustalać zgodnie z przepisami odrębnymi oraz przy zastosowaniu parametru co najmniej 1 miejsca na 500 m² powierzchni użytkowej produkcji lub usług.

§ 14. 1. Ustala się następujące zasady modernizacji, rozbudowy i budowy systemów infrastruktury technicznej o charakterze dystrybucyjnym.

2. Ustala się następujące ogólne zasady powiązania terenów objętych ustaleniami planu z urządzeniami i sieciami uzbrojenia technicznego:

- 1) projektowane elementy sieci infrastruktury należy prowadzić w obrębie linii rozgraniczających dróg publicznych, wewnętrznych, przy czym w uzasadnionych przypadkach dopuszcza się odstępstwo od tej zasady;
- 2) sieci infrastruktury technicznej należy prowadzić wzdłuż linii rozgraniczających tereny lub wzdłuż granic działek, o ile z warunków technicznych bądź lokalizacyjnych nie wynikają inne wymagania;
- 3) dopuszcza się:
 - a) realizację urządzeń i elementów sieci uzbrojenia technicznego na terenach wyznaczonych planem,
 - b) stosowanie indywidualnych lub grupowych systemów oczyszczania ścieków oraz zbiorników bezodpływowych na terenach, które nie mogą być skanalizowane,
 - c) modernizację, adaptację, przebudowę i rozbudowę istniejących urządzeń i instalacji infrastruktury technicznej;
- 4) lokalizację obiektów i urządzeń infrastruktury technicznej od pasa drogowego w odległości określonej w przepisach odrębnych;
- 5) zagwarantowanie pasów eksploatacyjnych dla przebiegów magistralnych układów sieci, na których obowiązuje zakaz budowy obiektów niezwiązanych z obsługą sieci oraz trwałych nasadzeń.

3. Dla zaopatrzenia w wodę ustala się:

- 1) powiązanie terenów objętych ustaleniami planu z układem sieci wodociągowej za pośrednictwem uzupełniającego układu wodociągów rozdzielczych;
- 2) należy zapewnić wodę z urządzeń wodociagowych lub z punktów czerpania w zakresie ochrony przeciwpożarowej;
- 3) budowę studni.

4. Dla odprowadzania i unieszkodliwiania ścieków bytowych, przemysłowych, komunalnych, ustala się:

- 1) powiązanie terenów objętych ustaleniami planu z gminnym systemem kanalizacji sanitarnej;
- 2) budowę systemu kanalizacji przy wykorzystaniu układu kanalizacji grawitacyjnej oraz grawitacyjno – pompowej.

5. Dla odprowadzania wód opadowych i roztopowych, ustala się:

- 1) powiązanie terenów objętych ustaleniami planu z układem lokalnych sieci kanalizacji deszczowej;
- 2) sieci i urządzenia zaprojektować i wykonać zgodnie z warunkami technicznymi wydanymi przez zarządcę sieci;
- 3) dopuszcza się wykorzystanie wód deszczowych zgodnie z przepisami odrębnymi.

6. Dla wywożenia i unieszkodliwiania odpadów komunalnych ustala się wywożenie odpadów zgodnie z warunkami odbioru. Dopuszcza się lokalizację miejsc czasowego magazynowania i zbierania odpadów, w tym odpadów komunalnych, regulowanych na podstawie przepisów odrębnych;

7. Dla zaopatrzenia w ciepło ustala się korzystanie z indywidualnych lub grupowych instalacji i źródeł ciepła.

8. Dla zaopatrzenia w gaz ustala się - sieci i urządzenia zaprojektować i wykonać zgodnie z warunkami technicznymi wydanymi przez zarządcę sieci.

9. Dla zaopatrzenia w energię elektryczną ustala się:

- 1) korzystanie z systemu zasilania gminy liniami wysokiego i średniego napięcia;

- 2) rozbudowę i budowę nowych linii energetycznych kablowych, średniego i niskiego napięcia oraz stacji transformatorowych;
 - 3) w ramach wydzielonych terenów przewiduje się możliwość lokalizacji stacji transformatorowej, których lokalizacja zapewniać ma centralne położenie względem obciążenia, swobodny dojazd ciężkim sprzętem, po utwardzonej powierzchni;
 - 4) dla projektowanych stacji transformatorowych wydzielenie działek z możliwością dojazdu do drogi publicznej;
 - 5) sieci i urządzenia zaprojektować i wykonać zgodnie z warunkami technicznymi wydanymi przez zarządcę sieci;
 - 6) dopuszcza się lokalizację urządzeń związanych z wytwarzaniem energii elektrycznej zgodnie z przepisami odrębnymi z wykluczeniem lokalizacji masztów i farm wiatrowych.
10. Dopuszcza się stosowanie systemów pozyskujących energię ze źródeł odnawialnych do 100kW w zakresie wykorzystywania energii słonecznej i geotermalnej zgodnie z przepisami odrębnymi.
11. Dla rozbudowy sieci telekomunikacyjnych ustala się realizację uzupełniającego systemu sieci telefonicznej powiązanej z istniejącym systemem telekomunikacji, w tym sieci przewodowych i bezprzewodowych, analogowych oraz cyfrowych.

Rozdział 3.

Szczegółowe zasady zagospodarowania terenów

§ 15. 1. Wyznacza się teren aktywności gospodarczej oznaczony na rysunku planu symbolem AG, o przeznaczeniu podstawowym:

- 1) aktywność gospodarcza;
- 2) produkcja, bazy, składy, magazyny;
- 3) zabudowa usługowa;
- 4) handel hurtowy i magazynowanie oraz logistyka;
- 5) odzysk, przetwarzanie lub unieszkodliwianie odpadów oraz składowanie, zbieranie i przeładunek odpadów, w tym również pojazdów;
- 6) obsługa komunikacji w tym parkingi wielopoziomowe;
- 7) obsługa gospodarki komunalnej;
- 8) sport i rekreacja;
- 9) stacje paliw.

2. W ramach przeznaczenia podstawowego dopuszcza się:

- 1) urządzenia i instalacje służące wytwarzaniu energii elektrycznej lub ciepłej;
- 2) myjnie i salony samochodowe;
- 3) urządzenia towarzyszące;
- 4) usługi mogące wpłynąć niekorzystnie na stan środowiska;
- 5) bocznice kolejowe;
- 6) lądowiska helikopterów;
- 7) przemysłowe i komunalne oczyszczalnie ścieków;
- 8) główny punkt zasilania;
- 9) tory do testowania pojazdów silnikowych;
- 10) stacje redukcyjno – pomiarowe gazu;
- 11) zbiorniki retencyjne.

3. Zasady ochrony środowiska, przyrody i krajobrazu kulturowego:

1) zakaz:

- a) lokalizacji zakładów stwarzających zagrożenie dla życia lub zdrowia ludzi, a w szczególności zagrożenie wystąpienia poważnych awarii,
- b) przekraczania standardów jakości środowiska poza granicami terenu objętego niniejszymi ustaleniami;

2) zachowania istniejących elementów zieleni wysokiej w strefie biologicznie czynnej;

3) należy zachować drożność istniejących rowów odwadniających;

4) należy realizować budynki biurowe przy nieprzekraczalnych liniach zabudowy, w południowej części terenu, w celu ochrony akustycznej dla zabudowy mieszkaniowej przed uciążliwościami mogącymi występować w ramach lokalizowanych aktywności gospodarczych.

4. Parametry i wskaźniki kształtowania zabudowy oraz zagospodarowania terenu, gabaryty obiektów i wskaźniki intensywności zabudowy:

- 1) maksymalna wysokość nowej zabudowy, liczona do wysokości kalenicy lub najwyższego punktu dachu - 50 m z możliwością podniesienia wysokości zabudowy zgodnie z przyjętą technologią;
- 2) maksymalna wysokość budowli – 100 m;
- 3) dowolny kształt dachu budynków;
- 4) minimalny wskaźnik powierzchni biologicznie czynnej 10%;
- 5) intensywność zabudowy 0,00 - 3,00;
- 6) maksymalny wskaźnik powierzchni zabudowy 80%;
- 7) nieprzekraczalnej długości elewacji frontowej budynku do 300 m; z zastrzeżeniem, że budynki mogą się łączyć ze sobą ścianami szczytowymi tworząc pierzeję zabudowy o niejednorodnej nieprzekraczalnej linii zabudowy, jak również tworzyć zespoły zabudowy o kształtach rzutów zbliżonych do liter L i/lub U;
- 8) wyznacza się nieprzekraczalne linie zabudowy zgodnie z rysunkiem planu w odległości 10- 20 m od linii rozgraniczającej drogi wynikającej z rysunku.

§ 16. Wyznacza się teren o przeznaczeniu podstawowym – droga publiczna dojazdowa, oznaczona na rysunku planu symbolem KDD, dla której obowiązuje:

- 1) szerokość drogi zgodnie z wyznaczonymi na rysunku planu liniami rozgraniczającymi o parametrze 12 m, z uwzględnieniem niezbędnych poszerzeń w strefach skrzyżowań,;
- 2) dopuszcza się lokalizację chodników, miejsc postojowych, zieleni, sieci infrastruktury technicznej, urządzeń i obiektów obsługi komunikacji zbiorowej;
- 3) ścieżki rowerowe należy prowadzić na warunkach określonych w przepisach szczególnych.

Rozdział 7. Przepisy końcowe

§ 17. Wykonanie uchwały powierza się wójtowi gminy.


§ 18. Uchwała wchodzi w życie po upływie 14 dni od dnia jej ogłoszenia w Dzienniku Urzędowym Województwa Dolnośląskiego.

Przewodniczący Rady:

W. Lichoń

**Załącznik Nr 1
do UCHWAŁY NR
XXXVII/308/2018
RADY GMINY MĘCINKA
z dnia 29 marca 2018r.**

Zmiana miejscowego planu zagospodarowania przestrzennego gminy Męcinka
ZAŁĄCZNIK GRAFICZNY, DLA JEDNOSTKI "C" - WIEŚ SŁUP -
SKALA 1:2000

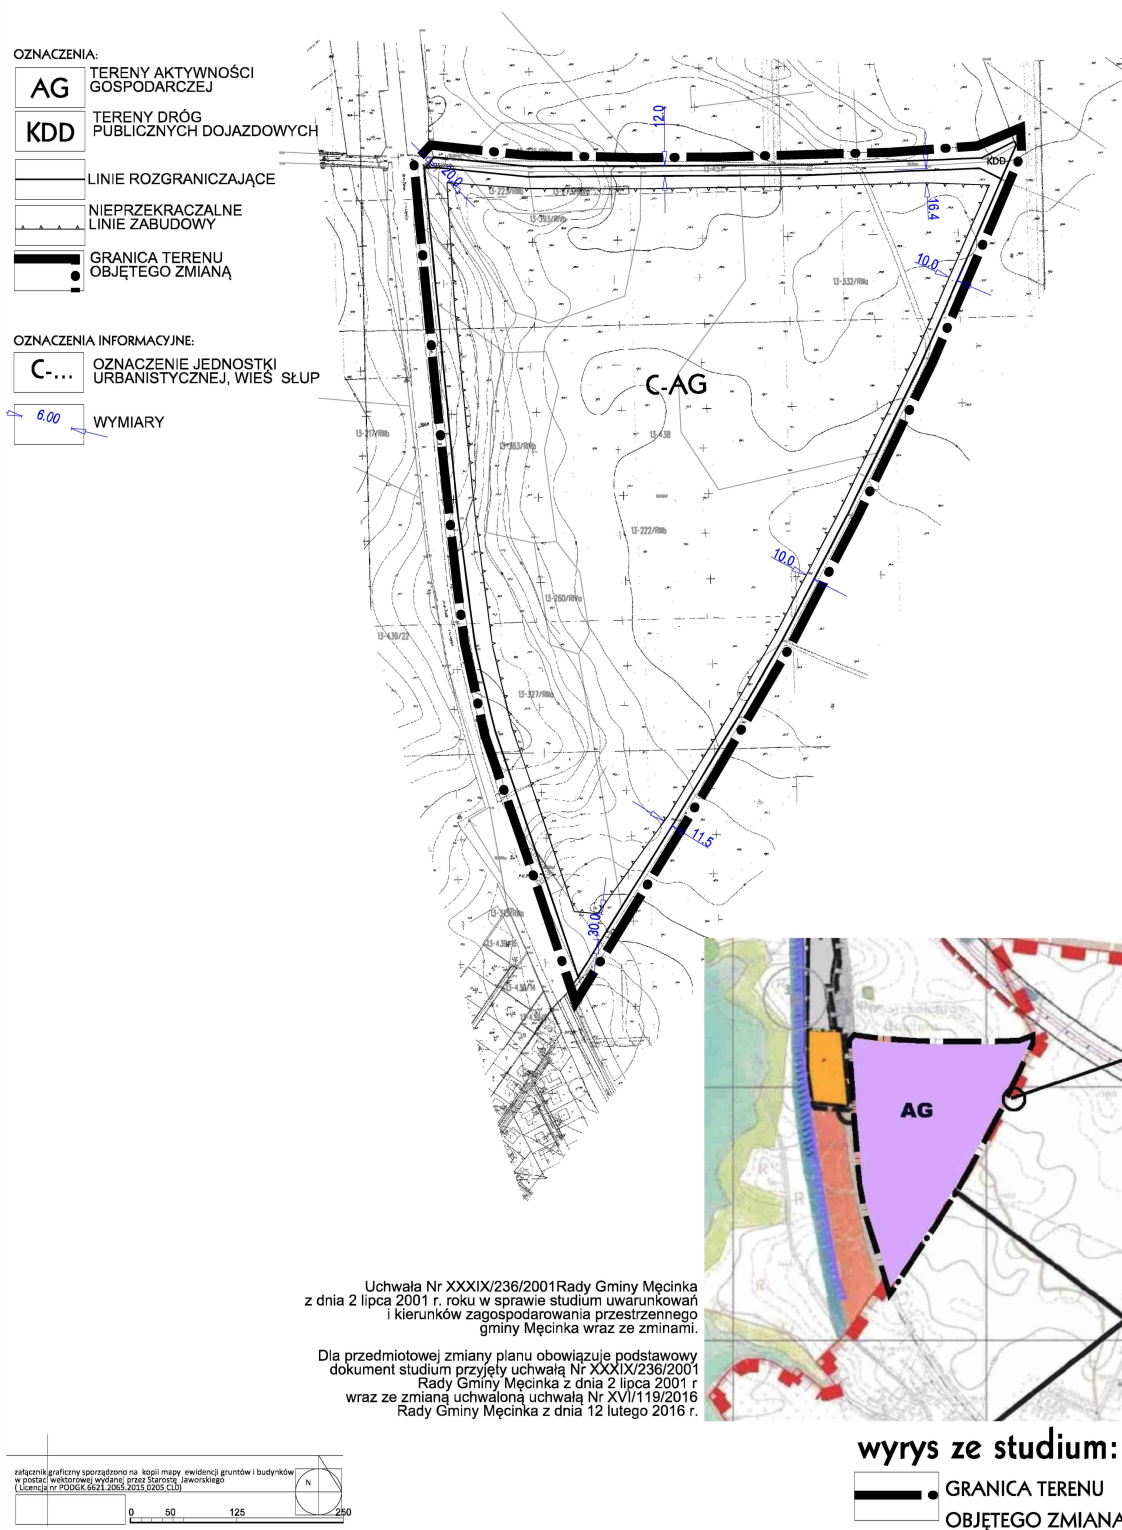

Załącznik Nr 2 do Uchwały Nr XXXVII/308/2018

Rady Gminy Męcinka

z dnia 29 marca 2018 r.

Rozstrzygnięcie Rady Gminy Męcinka w sprawie rozpatrzenia uwag do projektu zmiany miejscowego planu zagospodarowania przestrzennego Gminy Męcinka.

Na podstawie art. 20 ust. 1 ustawy z dnia 27 marca 2003 r. o planowaniu i zagospodarowaniu przestrzennym (tekst jednolity Dz. U. 2017 poz. 1073 ze zm.) Rada Gminy Męcinka nie przyjmuje rozstrzygnięć w sprawie rozpatrzenia uwag do projektu zmiany miejscowego planu zagospodarowania przestrzennego Gminy Męcinka, ze względu na brak uwag złożonych do projektu zmiany planu wyłożonego do publicznego wglądu.

Załącznik Nr 3 do Uchwały Nr XXXVII/308/2018

Rady Gminy Męcinka

z dnia 29 marca 2018 r.

Rozstrzygnięcie w sprawie sposobu realizacji inwestycji z zakresu infrastruktury technicznej w zmianie miejscowego planu zagospodarowania przestrzennego Gminy Męcinka.

Na podstawie art.20 ust.1 ustawy z dnia 27 marca 2003 r. o planowaniu i zagospodarowaniu przestrzennym (t.j. Dz. U. z 2017 r. poz. 1073 ze zm.) Rada Gminy Męcinka określa następujący sposób realizacji inwestycji z zakresu infrastruktury technicznej, należących do zadań własnych gminy oraz zasady ich finansowania.

§ 1. Inwestycje z zakresu infrastruktury technicznej służące zaspokajaniu zbiorowych potrzeb mieszkańców zgodnie z art. 1 ustawy z dnia 8 marca 1990 r. o samorządzie gminnym (t.j. Dz.U. z 2017 r. poz. 1875):

- 1) budowa sieci uzbrojenia technicznego w obrębie korytarzy infrastruktury oraz na terenach innych za zgodą właścicieli:
 - a) wodociągowych,
 - b) kanalizacji sanitarnej,
 - c) kanalizacji deszczowej.

§ 2. Finansowanie inwestycji z zakresu infrastruktury technicznej, zaliczonych do zadań własnych gminy, zapisanych w niniejszym planie miejscowym, podlega przepisom ustawy z dnia 27 sierpnia 2009 r. o finansach publicznych (t.j. Dz.U. 2016 poz. 1870), przy czym:

- 1) limity wydatków budżetowych na wieloletnie programy inwestycyjne są ujęte każdorazowo w budżecie gminy na każdy rok;
- 2) istnieją możliwości ubiegania się o dofinansowanie z funduszy strukturalnych UE (w zakresie budowy dróg oraz uzbrojenia pozostającego w gestii gminy) i/lub współfinansowania tych inwestycji z zainteresowanym inwestorem.