



DZIENNIK URZĘDOWY

WOJEWÓDZTWA DOLNOŚLĄSKIEGO

Wrocław, dnia 30 kwietnia 2018 r.

Poz. 2353

UCHWAŁA NR XXXVIII/333/2018 RADY GMINY MĘCINKA

z dnia 19 kwietnia 2018 r.

w sprawie uchwalenia zmiany miejscowego planu zagospodarowania przestrzennego dla sołectwa Sichów w Gminie Męcinka

Na podstawie art. 18 ust. 2 pkt 5, art. 40 ust. 1 i art. 41 ust. 1 ustawy z dnia 8 marca 1990 r. *o samorządzie gminnym* (t.j. Dz.U. z 2017 r. poz. 1875 ze zm.), art. 20 ust. 1 ustawy z dnia 27 marca 2003r. *o planowaniu i zagospodarowaniu przestrzennym* (t.j. Dz. U. z 2017 r. poz. 1073 ze zm.) oraz uchwały Nr XXXI/251/2017 Rady Gminy Męcinka z dnia 7 września 2017 r., o przystąpieniu do sporządzenia zmiany miejscowego planu zagospodarowania przestrzennego dla sołectwa Sichów w Gminie Męcinka, po stwierdzeniu że ustalenia planu nie naruszają ustaleń studium uwarunkowań i kierunków zagospodarowania przestrzennego gminy Męcinka, Uchwała nr XXXIX/236/2001 Rady Gminy Męcinka z dnia 2 lipca 2001 r. wraz ze zmianami, uchwała się co następuje.

§ 1. Uchwała się zmianę miejscowego planu zagospodarowania przestrzennego dla sołectwa Sichów w Gminie Męcinka, przyjętej uchwałą nr XXX/198/2013 Rady Gminy Męcinka z dnia 30 grudnia 2013 r. w sprawie uchwalenia zmiany miejscowego planu zagospodarowania przestrzennego dla sołectwa Sichów w Gminie Męcinka.

§ 2. 1. Integralnymi częściami niniejszej uchwały są:

- 1) załącznik nr 1 w skali 1:1000;
- 2) załącznik nr 2 – rozstrzygnięcie o sposobie rozpatrzenia uwag złożonych do projektu planu, w zakresie objętym zmianą, który nie stanowi ustaleń planu.

§ 3. Zastępuje się ustalenia części załącznika graficznego nr 1 do uchwały Nr XXX/198/2013 Rady Gminy Męcinka z dnia 30 grudnia 2013 r. ustaleniami określonymi w granicach i w zakresie zdefiniowanym na załączniku graficznym nr 1 do niniejszej uchwały, w granicach terenu oznaczonego symbolem EMN2, w części działki ewidencyjnej 260/1, zakres zmiany miejscowego planu zagospodarowania przestrzennego stanowi zmiana przebiegu nieprzekraczalnej linii zabudowy.

§ 4. Pozostałe ustalenia załącznika graficznego nr 1 do uchwały Nr XXX/198/2013 Rady Gminy Męcinka z dnia 30 grudnia 2013 r. pozostają bez zmian.

§ 5. Wykonanie uchwały powierza się Wójtowi Gminy Męcinka.


§ 6. Uchwała wchodzi w życie po upływie 14 dni od dnia ogłoszenia w Dzienniku Urzędowym Województwa Dolnośląskiego.


Przewodniczący Rady:
W. Lichoń

Załącznik Nr 1
do UCHWAŁY NR XXXVIII/333/2018
RADY GMINY MĘCINKA
z dnia 19 kwietnia 2018r.

**Projekt zmiany miejscowego planu zagospodarowania przestrzennego
sołectwa Sichów w Gminie Męcinka
ZAŁĄCZNIK GRAFICZNY NR 1, DLA JEDNOSTKI "E"- SICHÓW
SKALA 1:1000**

OZNACZENIA:

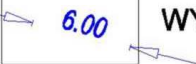	TERENY ZABUDOWY MIESZKANIOWEJ JEDNORODZINNEJ		GRANICE OCHRONY ZABYTKOWEGO HISTORYCZNEGO UKŁADU RURALISTYCZNEGO SICHOWA
	LINIE ROZGRANICZAJĄCE		GRANICA OBSZARU OBJĘTEGO ZMIANĄ
	NIEPRZEKRACZALNE LINIE ZABUDOWY	OZNACZENIA dodatkowe:	
	STREFA "OW" OBSERWACJI ARCHEOLOGICZNEJ STREFA "K" OCHRONY KRAJOBRAZU PARK KRAJOBRAZOWY "CHEŁMY"		WYMIARY

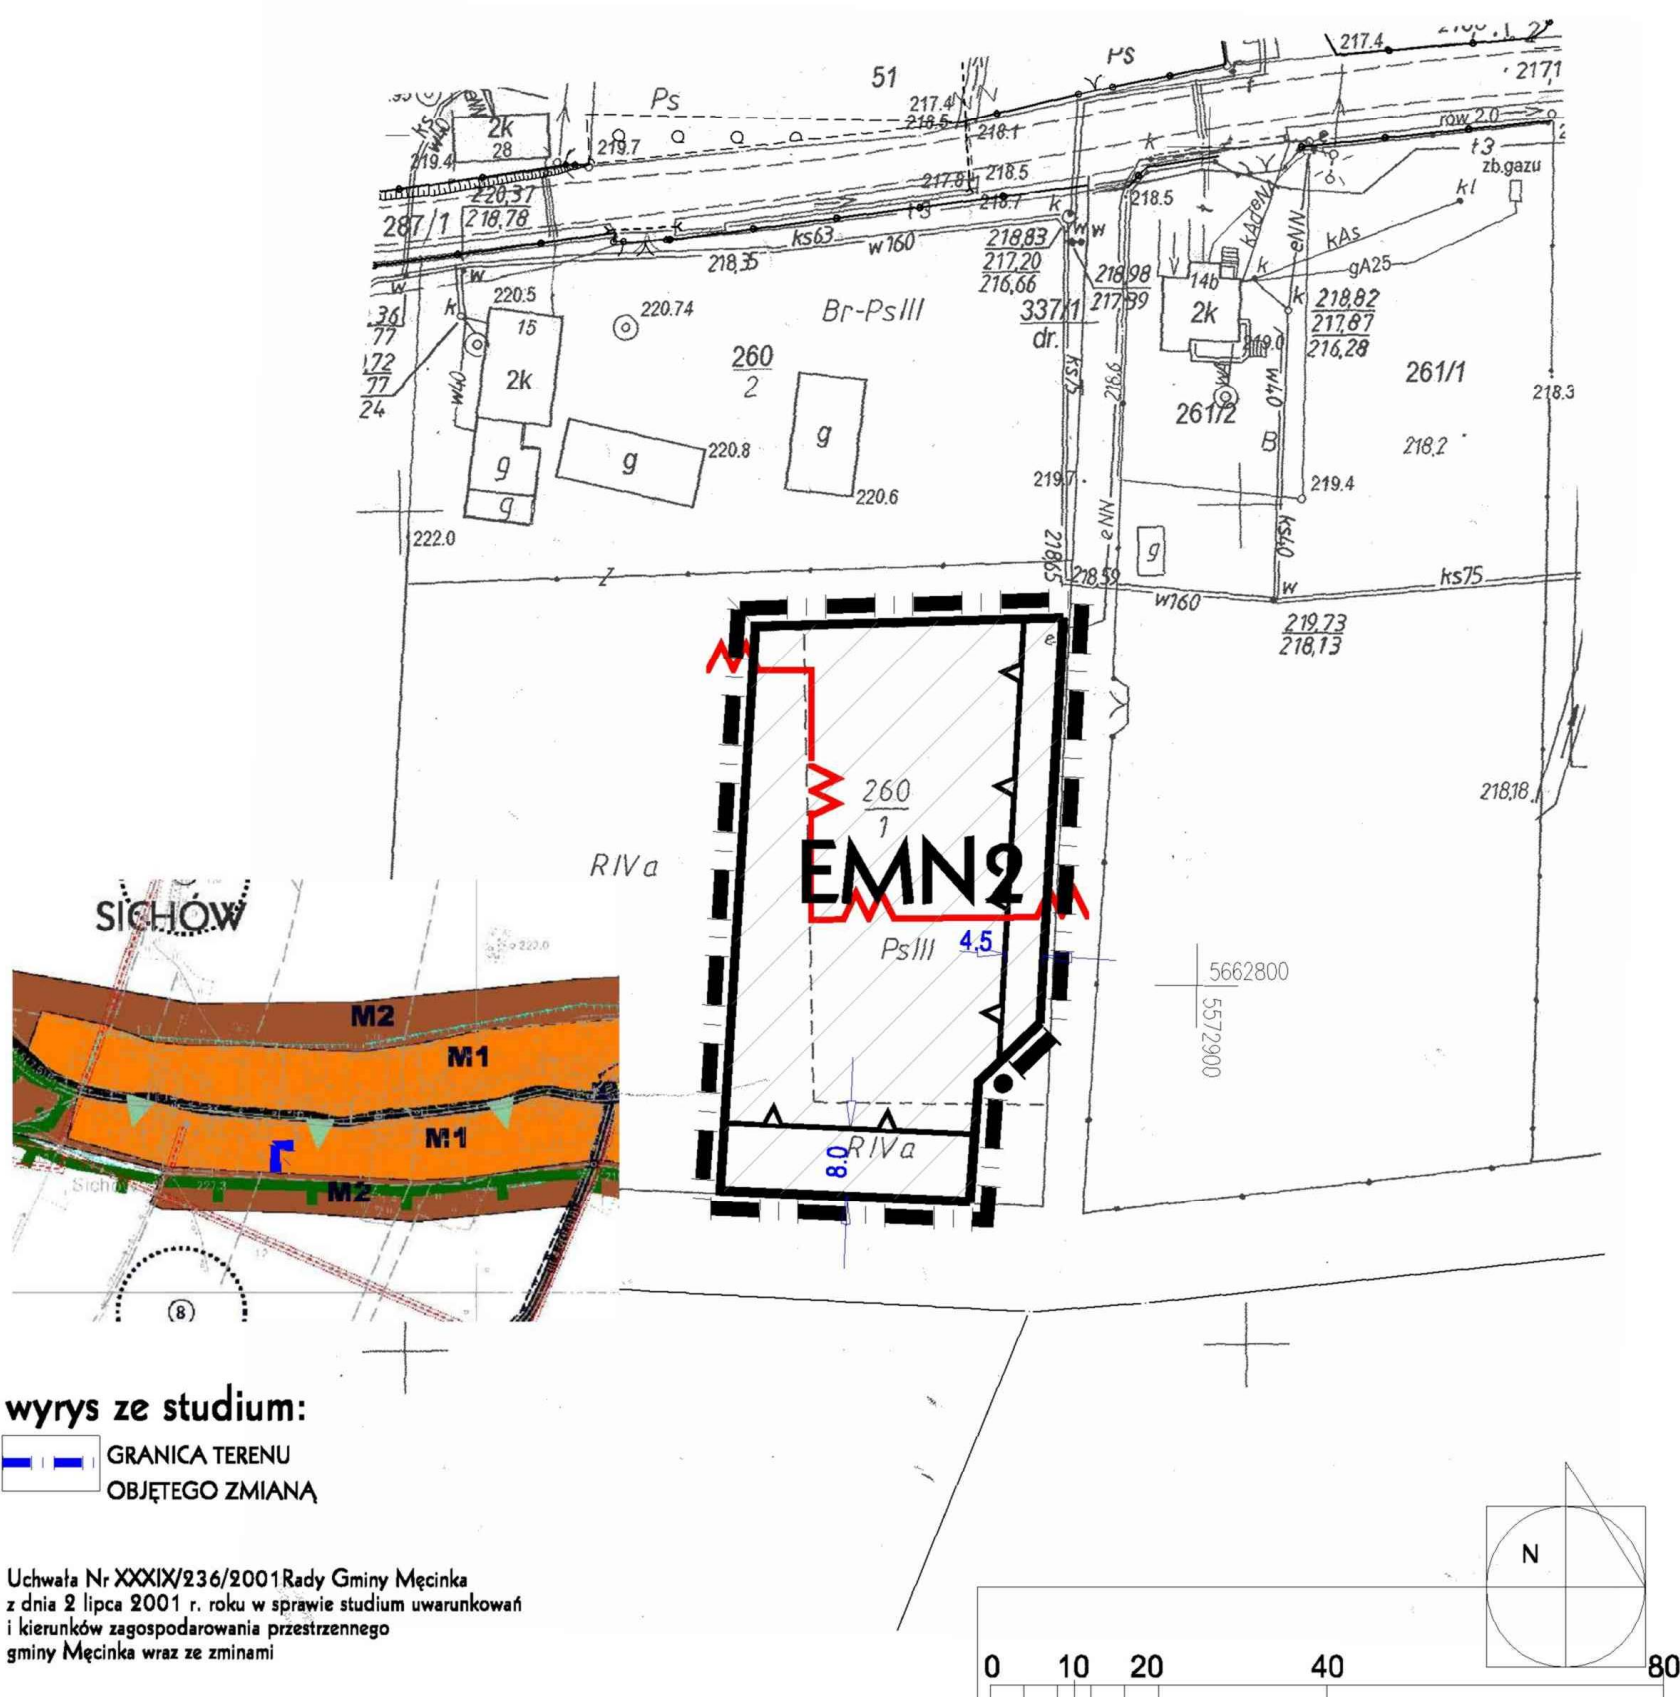

Załącznik Nr 2 do Uchwały Nr XXXVIII/333/2018

Rady Gminy Męcinka

z dnia 19 kwietnia 2018 r.

Rozstrzygnięcie Rady Gminy Męcinka

w sprawie rozpatrzenia uwag do projektu zmiany miejscowego planu zagospodarowania przestrzennego zmiany miejscowego planu zagospodarowania przestrzennego dla sołectwa Sichów w Gminie Męcinka.

Na podstawie art. 20 ust. 1 ustawy z dnia 27 marca 2003 r. o planowaniu i zagospodarowaniu przestrzennym (t.j. Dz. U. z 2017 r. poz. 1073 ze zm.) Rada Gminy Męcinka nie przyjmuje rozstrzygnięć w sprawie rozpatrzenia uwag do projektu zmiany miejscowego planu zagospodarowania przestrzennego zmiany miejscowego planu zagospodarowania przestrzennego dla sołectwa Sichów w zakresie działki nr 260/1 w Gminie Męcinka, ze względu na brak uwag złożonych do projektu zmiany planu wyłożonego do publicznego wglądu.