



DZIENNIK URZĘDOWY

WOJEWÓDZTWA DOLNOŚLĄSKIEGO

Wrocław, dnia 7 czerwca 2018 r.

Poz. 2942

UCHWAŁA NR XLIV/274/18 RADY GMINY DOBROMIERZ

z dnia 25 maja 2018 r.

w sprawie uchwalenia zmiany miejscowego planu zagospodarowania przestrzennego obrębu Dobromierz dla części 1A

Na podstawie art. 18 ust. 2 pkt 5 ustawy z dnia 8 marca 1990 r. o samorządzie gminnym (Dz. U. z 2017 r. poz. 1875, 2232, z 2018 r. poz. 130), art. 20 ust. 1 ustawy z dnia 7 marca 2003 r. o planowaniu i zagospodarowaniu przestrzennym (Dz. U. z 2017 r. poz. 1073, 1566) oraz w nawiązaniu do uchwały Rady Gminy Dobromierz nr XXXIV/207/17 z dnia 5 lipca 2017 r., w sprawie przystąpienia do sporządzenia zmiany miejscowego planu zagospodarowania przestrzennego obrębu Dobromierz dla części 1A, uchwalonego uchwałą Rady Gminy Dobromierz nr XXVI/157/17 z dnia 20 stycznia 2017 roku, po stwierdzeniu, że plan nie narusza ustaleń Studium uwarunkowań i kierunków zagospodarowania przestrzennego gminy Dobromierz, Rada Gminy Dobromierz uchwala, co następuje:

§ 1. 1. Zmienia się miejscowy plan zagospodarowania przestrzennego obrębu Dobromierz dla części 1A, uchwalony uchwałą Rady Gminy Dobromierz nr XXVI/157/17 dnia 20 stycznia 2017 r., opublikowany w Dzienniku Urzędowym Województwa Dolnośląskiego dnia 27 stycznia 2017 r. poz. 402, w granicach określonych na załączniku graficznym do niniejszej uchwały.

2. Rysunek planu w skali 1:2000, stanowiący załącznik do niniejszej uchwały zastępuje w granicach na nim określonych odpowiednią część załącznika nr 1 do uchwały nr XXVI/157/17 z dnia 20 stycznia 2017 r. w sprawie uchwalenia miejscowego planu zagospodarowania przestrzennego obrębu Dobromierz dla części 1A.

3. Rozstrzygnięcie w sprawie uwag wniesionych do projektu zmiany planu stanowi załącznik nr 2.

4. Rozstrzygnięcie w sprawie sposobu realizacji inwestycji z zakresu infrastruktury technicznej, które należą do zadań własnych gminy oraz zasad ich finansowania stanowi załącznik nr 3.

§ 2. W uchwale Rady Gminy Dobromierz Nr XXVI/157/17 z dnia 20 stycznia 2017 r. wprowadza się następującą zmianę:


1) w § 17 ust. 1 słowo „MN/U7” zastępuje się słowami „MN/U14 oraz MN/U1a, MN/U4a, MN/U7a”;

2) w § 18 ust. 1 słowa „od RM1 do RM13” zastępuje się słowami „od RM1 do RM5 oraz RM10, RM12, RM13”.

§ 3. Wykonanie uchwały powierza się Wójtowi Gminy Dobromierz.

§ 4. Uchwała wchodzi w życie po upływie 14 dni od dnia jej ogłoszenia w Dzienniku Urzędowym Województwa Dolnośląskiego.

Przewodnicząca Rady:
A. Luks

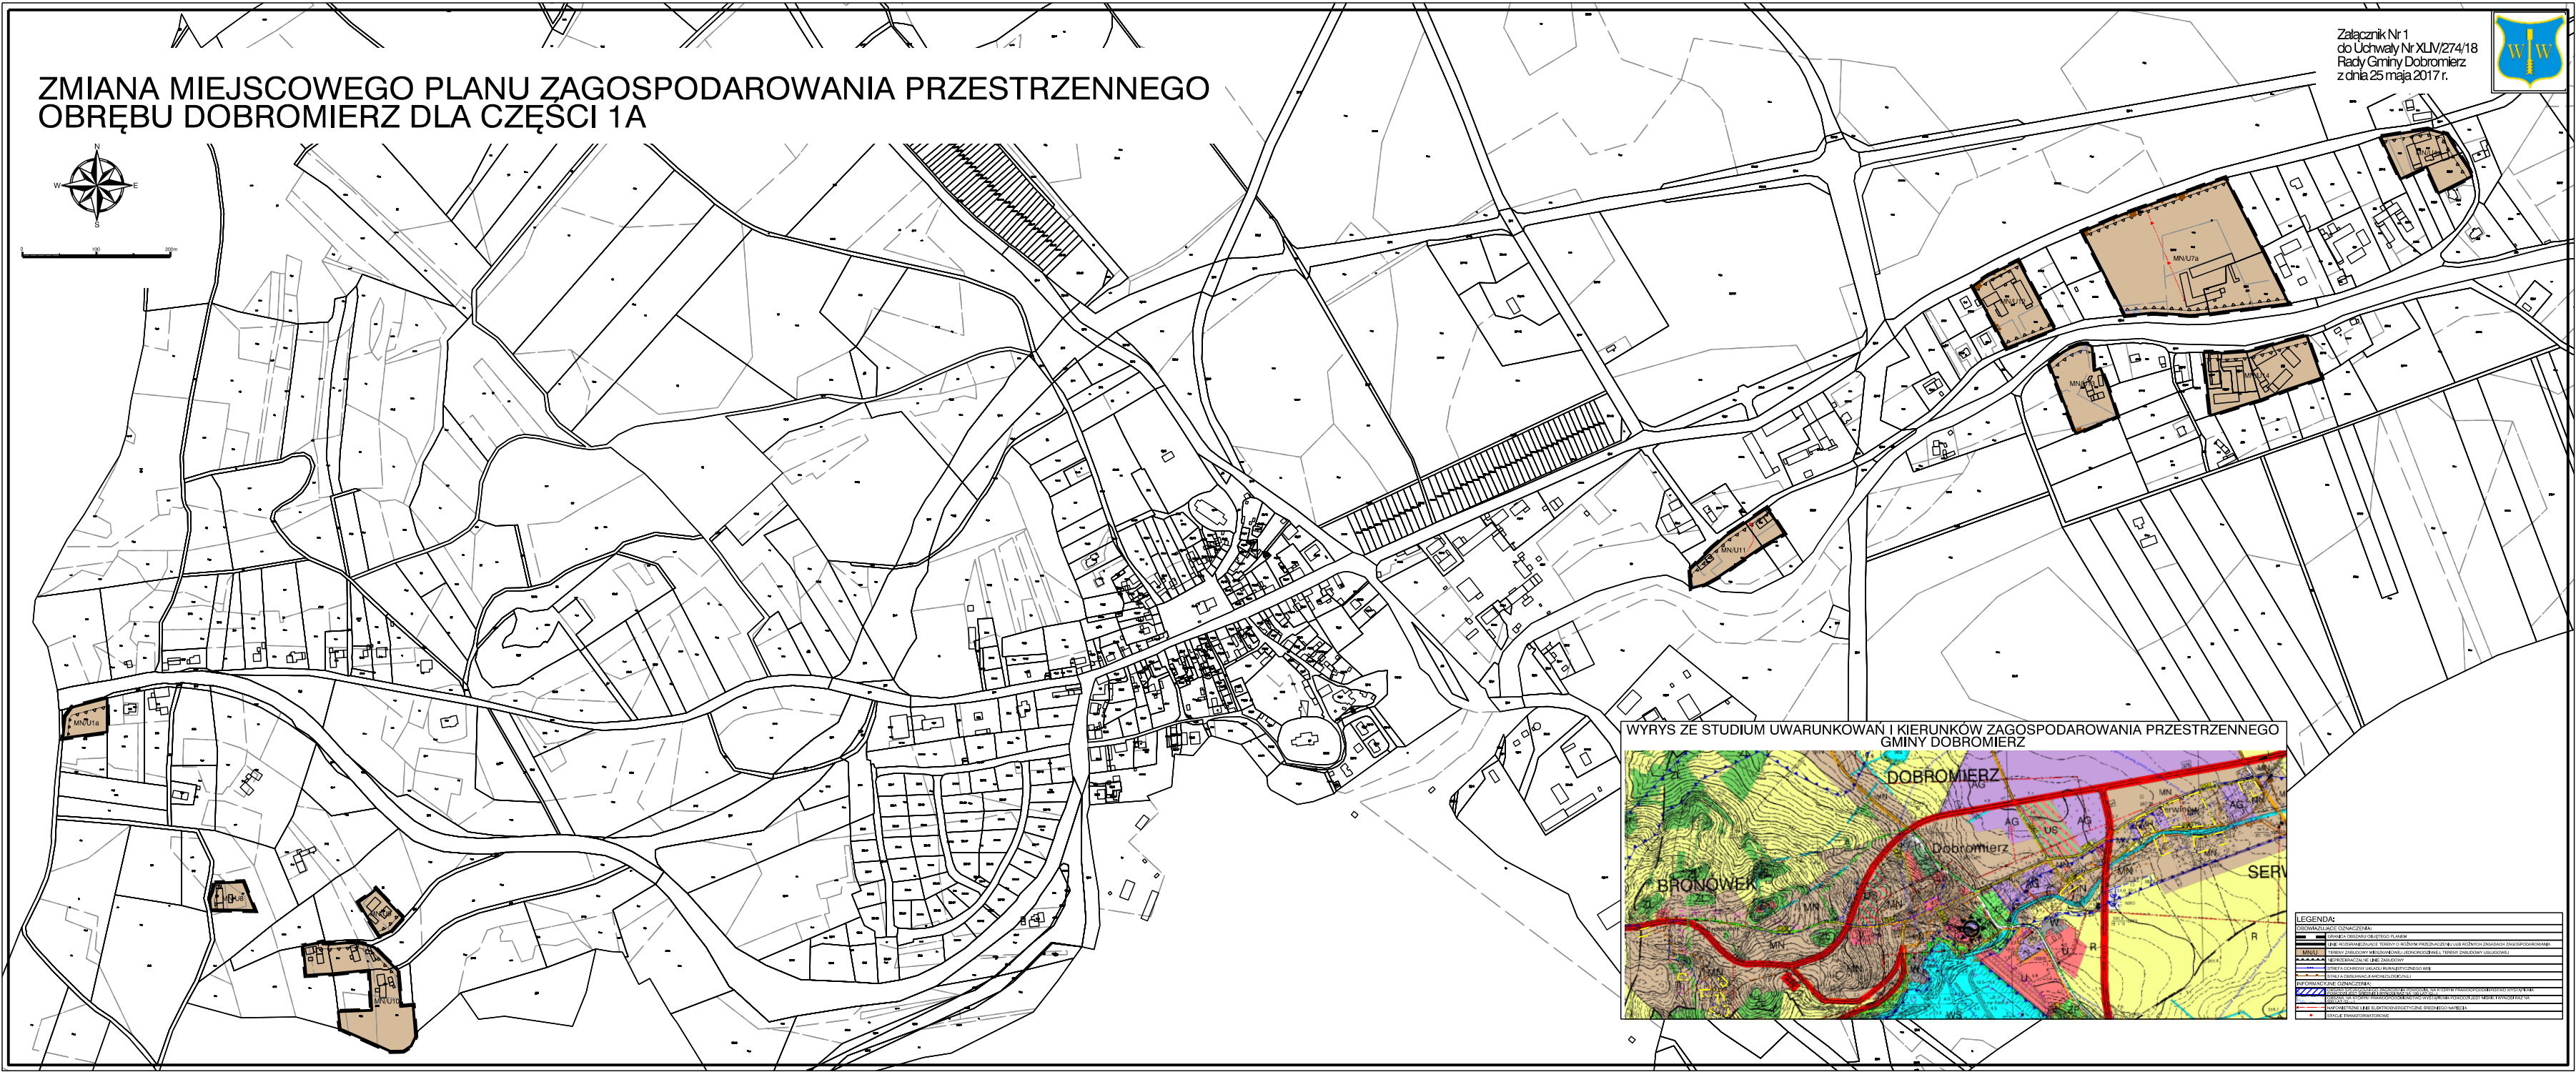

**Załącznik Nr 2
do UCHWAŁY NR XLIV/274/18
RADY GMINY DOBROMIERZ
z dnia 25 maja 2018 r.**

**ROZSTRZYGNIĘCIE W SPRAWIE UWAG WNIESIONYCH DO PROJEKTU
ZMIANY MIEJSCOWEGO PLANU ZAGOSPODAROWANIA PRZESTRZENNEGO
OBREBU DOBROMIERZ DLA CZĘŚCI 1A**

Ze względu na brak nieuwzględnionych uwag, Rada Gminy Dobromierz nie dokonuje rozstrzygnięć wynikających z art. 20 ust. 1 ustawy z dnia 27 marca 2003 r. o planowaniu i zagospodarowaniu przestrzennym (Dz. U. z 2017 r. poz. 1073, 1566).

**Załącznik Nr 3
do UCHWAŁY NR XLIV/274/18
RADY GMINY DOBROMIERZ
z dnia 25 maja 2018 r.**

**ROZSTRZYGNIĘCIE W SPRAWIE SPOSOBU REALIZACJI INWESTYCJI
Z ZAKRESU INFRASTRUKTURY TECHNICZNEJ, KTÓRE NALEŻĄ DO ZADAŃ
WŁASNYCH GMINY ORAZ O ZASADACH ICH FINANSOWANIA**

W związku z uchwaleniem zmiany miejscowego planu zagospodarowania przestrzennego obrębu Dobromierz dla części 1A nie wystąpią inwestycje stanowiące zadania własne gminy.