



DZIENNIK URZĘDOWY

WOJEWÓDZTWA DOLNOŚLĄSKIEGO

Wrocław, dnia 19 stycznia 2018 r.

Poz. 328

UCHWAŁA NR L/1174/18 RADY MIEJSKIEJ WROCŁAWIA

z dnia 11 stycznia 2018 r.

w sprawie uchwalenia miejscowego planu zagospodarowania przestrzennego w rejonie ulicy Granicznej oraz węzła A8 „Wrocław Lotnisko” we Wrocławiu

Na podstawie art. 18 ust. 2 pkt 5 ustawy z dnia 8 marca 1990 r. o samorządzie gminnym (Dz. U. z 2017 r. poz. 1875 i 2232) i art. 20 ust. 1 ustawy z dnia 27 marca 2003 r. o planowaniu i zagospodarowaniu przestrzennym (Dz. U. z 2017 r. poz. 1073 i 1566) w związku z uchwałą nr XXXVI/772/17 Rady Miejskiej Wrocławia z dnia 9 lutego 2017 r. w sprawie przystąpienia do sporządzenia miejscowego planu zagospodarowania przestrzennego w rejonie ulicy Granicznej oraz węzła A8 „Wrocław Lotnisko” we Wrocławiu (Biuletyn Urzędowy Rady Miejskiej Wrocławia z 2017 r. poz. 53), Rada Miejska Wrocławia uchwala, co następuje:

Rozdział 1 Przepisy ogólne

§ 1. 1. Miejscowy plan zagospodarowania przestrzennego w rejonie ulicy Granicznej oraz węzła A8 „Wrocław Lotnisko” we Wrocławiu, zwany dalej planem, obejmuje obszar przedstawiony na rysunku planu w skali 1:1000, stanowiącym załącznik nr 1 do uchwały.

2. W planie nie określa się:

- 1) zasad ochrony krajobrazów kulturowych oraz dóbr kultury współczesnej – ze względu na brak krajobrazów kulturowych oraz dóbr kultury współczesnej;
- 2) granic i sposobów zagospodarowania terenów lub obiektów podlegających ochronie, na podstawie odrębnych przepisów, terenów górniczych, a także obszarów szczególnego zagrożenia powodzią, obszarów osuwania się mas ziemnych, krajobrazów priorytetowych określonych w audycie krajobrazowym oraz w planach zagospodarowania przestrzennego województwa – ze względu na brak takich terenów, obszarów, obiektów oraz krajobrazów priorytetowych;
- 3) szczególnych warunków zagospodarowania terenów oraz ograniczeń w ich użytkowaniu, w tym zakazu zabudowy – ze względu na brak potrzeby takich regulacji;
- 4) sposobu i terminu tymczasowego zagospodarowania, urządzania i użytkowania terenów – ze względu na brak potrzeby takiego zagospodarowania;
- 5) granic obszarów wymagających przeprowadzenia scaleń i podziałów nieruchomości – ze względu na brak potrzeby wyznaczania takich obszarów;
- 6) granic obszarów rehabilitacji istniejącej zabudowy i infrastruktury technicznej – ze względu na brak potrzeby wyznaczania takich obszarów;
- 7) granic obszarów wymagających przekształceń lub rekultywacji – ze względu na brak potrzeby wyznaczania takich obszarów;

- 8) granic terenów pod budowę urządzeń wytwarzających energię z odnawialnych źródeł energii o mocy przekraczającej 100 kW, oraz granic ich stref ochronnych związanych z ograniczeniami w zabudowie, zagospodarowaniu i użytkowaniu terenu oraz występowaniem znaczącego oddziaływania tych urządzeń na środowisko – ze względu na brak potrzeby wyznaczania takich terenów;
- 9) granic terenów pod budowę obiektów handlowych o powierzchni sprzedaży powyżej 2000 m² – ze względu na brak potrzeby wyznaczania takich terenów;
- 10) granic terenów inwestycji celu publicznego o znaczeniu ponadlokalnym, umieszczonych w ostatecznych decyzjach o lokalizacji drogi krajowej, wojewódzkiej lub powiatowej, linii kolejowej o znaczeniu państwowym, lotniska użytku publicznego, inwestycji w zakresie terminalu lub przedsięwzięcia Euro 2012 – ze względu na brak występowania takich terenów;
- 11) granic terenów rekreacyjno-wypoczynkowych oraz terenów służących organizacji imprez masowych – ze względu na brak potrzeby wyznaczania takich terenów;
- 12) granic pomników ząglady oraz ich stref ochronnych – ze względu na brak takich pomników oraz ich stref ochronnych;
- 13) granic terenów zamkniętych i granic stref ochronnych terenów zamkniętych – ze względu na brak takich terenów oraz ich stref ochronnych;
- 14) kolorystyki obiektów budowlanych oraz pokrycia dachów – ze względu na brak potrzeby takich regulacji;
- 15) minimalnej powierzchni nowo wydzielonych działek budowlanych – ze względu na brak potrzeby takich regulacji.

§ 2. Określenia stosowane w uchwale oznaczają:

- 1) dojazd – dojazd pojazdem samochodowym;
- 2) nieprzekraczalna linia zabudowy – linia ograniczająca fragment terenu, na wyłącznie którym dopuszcza się budynki oraz określone w ustaleniach planu budowlę; linia ta nie dotyczy części obiektów budowlanych znajdujących się w całości pod poziomem terenu, balkonów, wykuszy, loggii, gzymsów, okapów, zadaszeń nad wejściami do budynków, elementów odwodnienia, elementów wystroju elewacji, schodów prowadzących do budynków, pochylni i innych podobnych elementów budynków, których zasięg może być ograniczony w ustaleniach planu;
- 3) obowiązująca linia zabudowy – nieprzekraczalna linia zabudowy, na której musi być usytuowana zewnętrzna krawędź zewnętrznej ściany budynku i określonych w ustaleniach planu budowlę, o ile ustalenia planu nie stanowią inaczej; linia ta nie dotyczy przejść i przejazdów bramowych na poziomie terenu;
- 4) obiekt wbudowany w budynek – pomieszczenie lub wyodrębniona grupa powiązanych ze sobą pomieszczeń, stanowiące funkcjonalną całość, należącą do danej kategorii przeznaczenia terenu i znajdujące się w budynku, w którym zajmują nie więcej niż 30% jego powierzchni całkowitej;
- 5) parking samodzielny jednopoziomowy – jednokondygnacyjna budowla lub budynek przeznaczony do przechowywania samochodów;
- 6) parking samodzielny wielopoziomowy – wielokondygnacyjna budowla lub budynek przeznaczony do przechowywania samochodów, w którym podstawowej funkcji parkingowej może towarzyszyć funkcja uzupełniająca;
- 7) parking terenowy otwarty – jednopoziomowe odkryte miejsce postojowe lub ich zgrupowanie opierające się na gruncie i niebędące elementem pasa drogowego;
- 8) parking wbudowany – część budowli lub budynku przeznaczona do przechowywania samochodów;
- 9) przeznaczenie terenu – obiekty, które jako jedyne są dopuszczone na danym terenie;
- 10) sieci uzbrojenia – przewody wodociągowe i kanalizacyjne, gazociągi, sieci ciepłownicze, linie kablowe sieci telekomunikacyjnej i elektroenergetycznej, oraz inne podobne przewody, a także urządzenia melioracyjne wraz z urządzeniami niezbędnymi do ich funkcjonowania;
- 11) szczególne wymagania architektoniczne – wymóg wysokiego poziomu ukształtowania architektonicznego zabudowy i zagospodarowania terenu;

- 12) szpaler drzew – pojedynczy lub podwójny szereg drzew, którego przerwanie jest możliwe na skrzyżowaniach oraz w miejscach dojazdu do terenu;
- 13) teren – część obszaru objętego planem wyznaczona liniami rozgraniczającymi, oznaczona symbolem;
- 14) wydzielenie wewnętrzne – część terenu, wyznaczona granicami wydzielenia wewnętrznego, oznaczona symbolem.

§ 3. 1. Integralną częścią planu jest rysunek planu, o którym mowa w § 1 ust. 1.

2. Następujące oznaczenia graficzne na rysunku planu są obowiązującymi ustaleniami planu:

- 1) granice obszaru objętego planem tożsame z granicami strefy ochrony konserwatorskiej zabytków archeologicznych, granicami terenów rozmieszczenia inwestycji celu publicznego o znaczeniu lokalnym;
- 2) linie rozgraniczające tereny;
- 3) symbole terenów;
- 4) granice wydzielen w wewnętrznych;
- 5) symbole wydzielen w wewnętrznych;
- 6) nieprzekraczalne linie zabudowy;
- 7) obowiązująca linia zabudowy;
- 8) miejsce zmiany rodzaju linii zabudowy;
- 9) szpaler drzew;
- 10) strefa zieleni;
- 11) miejsce wskazania szerokości.

3. Stwierdzenie, że plan nie narusza ustaleń Studium uwarunkowań i kierunków zagospodarowania przestrzennego Wrocławia stanowi załącznik nr 2 do uchwały.

4. Rozstrzygnięcie o sposobie rozpatrzenia uwag do projektu planu stanowi załącznik nr 3 do uchwały.

5. Rozstrzygnięcie o sposobie realizacji, zapisanych w planie, inwestycji z zakresu infrastruktury technicznej, które należą do zadań własnych gminy, oraz zasadach ich finansowania, zgodnie z przepisami o finansach publicznych stanowi załącznik nr 4 do uchwały.

§ 4. 1. Ustala się następujące kategorie przeznaczenia terenu:

- 1) handel detaliczny małopowierzchniowy A – należy przez to rozumieć obiekty służące sprzedaży detalicznej, przystosowane do przyjmowania klientów, o powierzchni sprzedaży nie większej niż 400 m², oraz punkty sprzedaży zakładów, gier losowych oraz loteryjnych i zakładów sportowych, wraz z obiektami towarzyszącymi, nienależącymi do innej kategorii przeznaczenia terenu, z wyłączeniem stacji paliw;
- 2) gastronomia – należy przez to rozumieć restauracje, bary, kawiarnie, w tym kawiarnie internetowe, cukiernie, koktajl-bary, winiarnie, puby, stołówki, obiekty służące działalności cateringowej, a także obiekty do nich podobne, nienależące do innej kategorii przeznaczenia terenu;
- 3) biura – należy przez to rozumieć budynki lub ich części, w których prowadzi się działalność związaną z zarządzaniem, działaniem organizacji, doradztwem, finansami, ubezpieczeniami, projektowaniem, obsługą nieruchomości, wynajmem, pośrednictwem, prowadzeniem interesów, pracami badawczo-rozwojowymi, archiwizowaniem, działalnością wydawniczą, reklamą, tłumaczeniami, świadczeniem usług turystycznych poza udzielaniem noclegów, przetwarzaniem i przesyłaniem informacji, informatyką, przygotowywaniem programów telewizyjnych i radiowych, przyjmowaniem przesyłek, administracją, wymiarem sprawiedliwości, zarządzaniem obroną narodową, policją, strażą pożarną i służbami ochrony, reprezentowaniem państw, instytucjami międzynarodowymi, a także podobną działalność, której nie prowadzi się w budynkach lub ich częściach należących do innych kategorii przeznaczenia terenu;
- 4) obiekty kongresowe i konferencyjne – należy przez to rozumieć obiekty kongresowe i konferencyjne wraz z obiektami towarzyszącymi, a także obiekty do nich podobne, nienależące do innej kategorii przeznaczenia terenu;

- 5) obiekty hotelowe – należy przez to rozumieć budynki niemieszkalne zakwaterowania turystycznego, w tym hotele, motele, pensjonaty, domy wycieczkowe, gospody, schroniska, w tym schroniska młodzieżowe, wraz z obiektami towarzyszącymi, a także obiekty do nich podobne, nienależące do innej kategorii przeznaczenia terenu;
- 6) usługi drobne – należy przez to rozumieć obiekty usług szewskich, krawieckich, rymarskich, fotograficznych, introligatorskich, poligraficznych, jubilerskich, lutniczych, fryzjerskich, kosmetycznych, zegarmistrzowskich, pogrzebowych, ślusarskich, stolarskich, obiekty napraw artykułów użytku osobistego i użytku domowego, konserwacji i naprawy sprzętu i wyposażenia biurowego, studia wizażu i odchudzania, łaźnie i sauny, solaria, gabinety masażu, gabinety wróżek i astrologów, pralnie, obiekty wynajmu i wypożyczania przedmiotów ruchomych, a także obiekty do nich podobne, nienależące do innej kategorii przeznaczenia terenu;
- 7) obiekty naukowe i badawcze – należy przez to rozumieć obiekty, w których prowadzi się działalność naukową lub badawczą, w tym laboratoria, obserwatoria, stacje meteorologiczne, wraz z obiektami towarzyszącymi, a także obiekty do nich podobne, nienależące do innej kategorii przeznaczenia terenu;
- 8) obiekty wystawienniczo-targowe – należy przez to rozumieć obiekty wystawienniczo-targowe wraz z obiektami towarzyszącymi, a także obiekty do nich podobne, nienależące do innej kategorii przeznaczenia terenu;
- 9) produkcja;
- 10) produkcja drobna – należy przez to rozumieć niewielkie obiekty związane z prowadzeniem działalności wytwórczej, takie jak piekarnie, lodziarnie, wyrób produktów cukierniczych i ciastkarskich, zakłady poligraficzne, w tym obiekty przystosowane do przyjmowania klientów, wraz z obiektami towarzyszącymi, a także obiekty do nich podobne, nienależące do innej kategorii przeznaczenia terenu;
- 11) pobór i uzdatnianie wody;
- 12) bazy budowlane i sprzętowe – należy przez to rozumieć obiekty do przechowywania i konserwacji maszyn i sprzętu oraz przetwarzania materiałów budowlanych i gruzu, wraz z obiektami towarzyszącymi, a także obiekty do nich podobne, nienależące do innej kategorii przeznaczenia terenu;
- 13) magazyny i handel hurtowy – należy przez to rozumieć obiekty służące do składowania, sortowania, konfekcjonowania, sprzedaży hurtowej i wysyłkowej sprzedaży detalicznej towarów, wraz z obiektami towarzyszącymi, z wyłączeniem giełd towarowych, a także obiekty do nich podobne, nienależące do innej kategorii przeznaczenia terenu;
- 14) giełdy towarowe;
- 15) obsługa pojazdów – należy przez to rozumieć obiekty służące obsłudze pojazdów, w tym myjnie, stacje diagnostyki pojazdów, punkty wymiany oleju, a także obiekty do nich podobne, nienależące do innej kategorii przeznaczenia terenu;
- 16) naprawa pojazdów – należy przez to rozumieć obiekty służące naprawie pojazdów, a także obiekty do nich podobne, nienależące do innej kategorii przeznaczenia terenu;
- 17) stacje paliw;
- 18) bazy transportowe – należy przez to rozumieć kompleksy obiektów do przechowywania i konserwacji pojazdów wraz z obiektami towarzyszącymi, w tym zajezdnie autobusowe i tramwajowe, a także obiekty do nich podobne, nienależące do innej kategorii przeznaczenia terenu;
- 19) bazy logistyczne – należy przez to rozumieć obiekty służące do przeładunku towarów wraz z obiektami towarzyszącymi, a także obiekty do nich podobne, nienależące do innej kategorii przeznaczenia terenu;
- 20) bazy kurierskie i wysyłkowe;
- 21) obiekty do parkowania;
- 22) skwery;
- 23) kryte urządzenia sportowe – należy przez to rozumieć kryte w całości lub w części urządzenia do uprawiania sportu wraz z obiektami towarzyszącymi, nienależącymi do innej kategorii przeznaczenia terenu;

- 24) ulice;
- 25) drogi wewnętrzne;
- 26) ciągi piesze;
- 27) ciągi rowerowe;
- 28) ciągi pieszo-rowerowe;
- 29) stacje transformatorowe;
- 30) stacje gazowe;
- 31) obiekty infrastruktury wodociągowej – należy przez to rozumieć studnie publiczne, urządzenia służące do ujmowania i magazynowania wód, pompownie wód, hydrofornie, urządzenia regulujące ciśnienie wody, a także obiekty do nich podobne, nienależące do innej kategorii przeznaczenia terenu;
- 32) obiekty infrastruktury kanalizacyjnej – należy przez to rozumieć wyloty urządzeń kanalizacyjnych służących do wprowadzania ścieków do wód lub do ziemi, urządzenia podczyszczające i oczyszczające ścieki oraz przepompownie ścieków, a także obiekty do nich podobne, nienależące do innej kategorii przeznaczenia terenu.

2. Ustala się następujące grupy kategorii przeznaczenia terenu:

- 1) usługi – grupa obejmuje kategorie:
 - a) handel detaliczny małopowierzchniowy A,
 - b) gastronomia,
 - c) biura,
 - d) obiekty kongresowe i konferencyjne,
 - e) obiekty hotelowe,
 - f) usługi drobne,
 - g) obiekty naukowe i badawcze,
 - h) obiekty wystawienniczo-targowe,
 - i) kryte urządzenia sportowe;
- 2) aktywność gospodarcza – grupa obejmuje kategorie:
 - a) produkcja,
 - b) produkcja drobna,
 - c) bazy budowlane i sprzętowe,
 - d) magazyny i handel hurtowy,
 - e) giełdy towarowe,
 - f) obsługa pojazdów,
 - g) naprawa pojazdów,
 - h) bazy transportowe,
 - i) bazy logistyczne,
 - j) bazy kurierskie i wysyłkowe,
 - k) stacje paliw,
 - l) pobór i uzdatnianie wody;
- 3) infrastruktura drogowa – grupa obejmuje kategorie:
 - a) obiekty do parkowania,

- b) drogi wewnętrzne,
 - c) ciągi piesze,
 - d) ciągi rowerowe,
 - e) ciągi pieszo-rowerowe;
- 4) obiekty infrastruktury technicznej – grupa obejmuje kategorie:
- a) stacje transformatorowe,
 - b) stacje gazowe,
 - c) obiekty infrastruktury wodociągowej,
 - d) obiekty infrastruktury kanalizacyjnej.

3. Na każdym terenie dopuszcza się zieleń i urządzenia budowlane towarzyszące kategoriom przeznaczenia dopuszczonym na tym terenie.

Rozdział 2

Ustalenia dla całego obszaru objętego planem

§ 5. Obowiązują następujące ustalenia dotyczące ukształtowania zabudowy i zagospodarowania terenów:

- 1) wymiar pionowy budowli nieprzekrytej dachem, mierzony od poziomu terenu przy budowlu do jej najwyższego punktu, nie może być większy niż 20 m;
- 2) na całym obszarze planu zakazuje się wszelkich obiektów o wysokościach przewyższających powierzchnie ograniczające wysokości zabudowy wokół lotniska Wrocław–Strachowice, pomniejszone o co najmniej 10 m, zdefiniowane liniami podanymi w dokumentacji rejestracyjnej lotniska Wrocław–Strachowice;
- 3) dla obiektów infrastruktury technicznej nie obowiązują linie zabudowy oraz ustalenia dla terenów dotyczące:
 - a) udziału powierzchni zabudowy w powierzchni działki budowlanej,
 - b) wskaźnika intensywności zabudowy,
 - c) udziału powierzchni terenu biologicznie czynnego w powierzchni działki budowlanej.

§ 6. Obowiązują następujące ustalenia dotyczące ochrony i kształtowania środowiska i krajobrazu oraz ochrony przyrody: na powierzchniach niezabudowanych i nieutwardzonych obowiązuje zieleń lub teren biologicznie czynny.

§ 7. Ustala się strefę ochrony konserwatorskiej zabytków archeologicznych na całym obszarze objętym planem.

§ 8. Wyznacza się granice terenów rozmieszczenia inwestycji celu publicznego o znaczeniu lokalnym tożsame z granicami obszaru objętego planem.

§ 9. Wyznacza się granice terenów rozmieszczenia inwestycji celu publicznego o znaczeniu ponadlokalnym, umieszczonych w planie zagospodarowania przestrzennego województwa, tożsame z liniami rozgraniczającymi terenu IKDG.

§ 10. Obowiązują następujące ustalenia dotyczące zasad scalania i podziału nieruchomości:

- 1) dopuszcza się scalanie i podział nieruchomości;
- 2) powierzchnia działki nie może być mniejsza niż 2 m²;
- 3) szerokość frontu działki nie może być mniejsza niż 2 m;
- 4) kąt położenia granicy działki w stosunku do pasa drogowego nie może być mniejszy niż 40°.

§ 11. Obowiązują następujące ustalenia dotyczące parkowania pojazdów:

- 1) na terenach przeznaczonych na realizację drogowych celów publicznych oraz w strefach ruchu obowiązują miejsca postojowe przeznaczone do parkowania pojazdów zaopatrzone w kartę parkingową co najmniej w liczbie:

- a) 1 miejsce postojowe – jeżeli liczba miejsc wynosi od 6 do 15,
 - b) 2 miejsca postojowe – jeżeli liczba miejsc wynosi od 16 do 40,
 - c) 3 miejsca postojowe – jeżeli liczba miejsc wynosi od 41 do 100;
- 2) 4% ogólnej liczby miejsc postojowych jeżeli ogólna liczba miejsc wynosi więcej niż 100;
- 3) obowiązują miejsca postojowe dla samochodów osobowych towarzyszące poszczególnym kategoriom przeznaczenia terenu co najmniej w liczbie ustalonej zgodnie z następującymi wskaźnikami:
- a) dla handlu detalicznego małopowierzchniowego A – 2 miejsca postojowe na 100 m² powierzchni sprzedaży,
 - b) dla gastronomii – 1,5 miejsca postojowego na 100 m² powierzchni użytkowej,
 - c) dla biur – 2,5 miejsca postojowego na 100 m² powierzchni użytkowej,
 - d) dla obiektów wystawienniczo-targowych – 1,5 miejsca postojowego na 100 m² powierzchni użytkowej,
 - e) dla obiektów kongresowych i konferencyjnych – 2,5 miejsca postojowego na 100 m² powierzchni użytkowej,
 - f) dla obiektów hotelowych – 50 miejsc postojowych na 100 pokoi hotelowych,
 - g) dla obiektów naukowych i badawczych – 20 miejsc postojowych na 100 stanowisk pracy,
 - h) dla produkcji, produkcji drobnej – 30 miejsc postojowych na 100 stanowisk pracy,
 - i) dla magazynów i handlu hurtowego – 2 miejsca postojowe na 100 m² powierzchni użytkowej,
 - j) dla krytych urządzeń sportowych – 15 miejsc postojowych na 100 miejsc dla użytkowników lub miejsc dla widzów;
- 4) miejsca postojowe, o których mowa w pkt 3, należy usytuować na terenie i działce budowlanej, na których usytuowany jest obiekt, któremu te miejsca towarzyszą;
- 5) dopuszcza się wyłącznie następujące rodzaje obiektów do parkowania pojazdów:
- a) parkingi wbudowane,
 - b) parkingi samodzielne wielopoziomowe,
 - c) parkingi samodzielne jednopoziomowe,
 - d) parkingi terenowe otwarte,
 - e) parkingi dla rowerów;
- 6) obowiązują miejsca postojowe dla rowerów towarzyszące poszczególnym kategoriom przeznaczenia terenu co najmniej w liczbie ustalonej zgodnie z następującymi wskaźnikami:
- a) dla handlu detalicznego małopowierzchniowego A – 2 miejsca postojowe na 100 m² powierzchni sprzedaży,
 - b) dla gastronomii – 2 miejsca postojowe na 100 m² powierzchni użytkowej,
 - c) dla biur – 2 miejsca postojowe na 100 m² powierzchni użytkowej,
 - d) dla produkcji, produkcji drobnej – 5 miejsc postojowych na 100 stanowisk pracy,
 - e) dla krytych urządzeń sportowych – 2 miejsca postojowe na 100 m² powierzchni użytkowej;
- 7) miejsca postojowe, o których mowa w pkt 6, należy sytuować na terenie i działce budowlanej, na których usytuowany jest obiekt, któremu te miejsca towarzyszą.

§ 12. Obowiązują następujące ustalenia dotyczące systemów infrastruktury technicznej:

- 1) dopuszcza się sieci uzbrojenia;
- 2) przewody wodociągowe i kanalizacyjne, gazociągi, sieci ciepłownicze, linie kablowe sieci telekomunikacyjnej i elektroenergetycznej, oraz inne podobne przewody dopuszcza się wyłącznie jako podziemne lub usytuowane w konstrukcjach drogowych obiektów inżynierskich;

- 3) przy odprowadzaniu wód opadowych i roztopowych należy uwzględnić rozwiązania polegające na zagospodarowaniu tych wód w miejscu opadu, w szczególności poprzez gospodarcze wykorzystanie, odparowanie, rozsączanie do gruntu lub retencjonowanie na działce budowlanej wraz ze spowalnianiem ich odpływu do odbiornika.

§ 13. Teren IKDG ustala się jako obszar przeznaczony na cele publiczne.

§ 14. Określa się wysokość stawki procentowej, na podstawie której ustala się opłatę, o której mowa w art. 36 ust. 4 ustawy z dnia 27 marca 2003 r. o planowaniu i zagospodarowaniu przestrzennym, dla terenu oznaczonego na rysunku planu symbolem:

- 1) 1AG na 30%;
- 2) 1KDG na 0,1%.

Rozdział 3 **Ustalenia dla terenów**

§ 15. 1. Dla terenu oznaczonego na rysunku planu symbolem 1AG ustala się przeznaczenie:

- 1) usługi;
- 2) aktywność gospodarcza;
- 3) skwery;
- 4) infrastruktura drogowa;
- 5) obiekty infrastruktury technicznej.

2. Na terenie, o którym mowa w ust. 1, obowiązują następujące ustalenia dotyczące ukształtowania zabudowy i zagospodarowania terenu:

- 1) wymiar pionowy budynku lub budowli przekrytej dachem mierzony od poziomu terenu przy budynku lub budowli do:
 - a) najwyższego punktu pokrycia dachu, nie może być większy niż 25 m,
 - b) najniższego punktu pokrycia dachu nie może być mniejszy niż 20 m w wydzieleniach wewnętrznych (A);
- 2) bazy budowlane i sprzętowe, giełdy towarowe oraz bazy transportowe dopuszcza się wyłącznie jako obiekty wbudowane w budynek;
- 3) zakazuje się otwartych placów składowych;
- 4) kąt nachylenia połaci dachowej nie może być większy niż 12°;
- 5) udział powierzchni zabudowy w powierzchni działki budowlanej nie może być większy niż 50%;
- 6) wartość wskaźnika intensywności zabudowy może być równa lub większa od 0, przy czym nie może być większa niż 3;
- 7) powierzchnia terenu biologicznie czynnego musi stanowić co najmniej 20% powierzchni działki budowlanej, z zastrzeżeniem pkt 8;
- 8) w strefie zieleni powierzchnia terenu biologicznie czynnego musi stanowić co najmniej 75% jej powierzchni;
- 9) obowiązuje szpaler drzew na odcinku wskazanym na rysunku planu;
- 10) obowiązują szczególne wymagania architektoniczne;
- 11) drogi wewnętrzne dopuszcza się wyłącznie o szerokości pasa drogowego nie mniejszej niż 6 m.

3. Dojazd do terenu, o którym mowa w ust. 1, dopuszcza się wyłącznie od terenu 1KDG lub dróg usytuowanych na terenie przyległym po stronie zachodniej.

§ 16. 1. Dla terenu oznaczonego na rysunku planu symbolem 1KDG ustala się przeznaczenie – ulice.

2. Na terenie, o którym mowa w ust. 1, obowiązują następujące ustalenia dotyczące zagospodarowania terenu:

- 1) obowiązuje ulica klasy głównej;
- 2) szerokość ulicy w liniach rozgraniczających zgodnie z rysunkiem planu, przy czym w miejscu wskazanym na rysunku planu obowiązuje szerokość w liniach rozgraniczających 72 m;
- 3) obowiązuje zieleń przyuliczna;
- 4) obowiązuje ścieżka rowerowa.

Rozdział 4. Przepisy końcowe

§ 17. Traci moc uchwała nr XV/460/03 Rady Miejskiej Wrocławia z dnia 20 listopada 2003 r. w sprawie uchwalenia miejscowego planu zagospodarowania przestrzennego dla części obszaru rozwoju Rakietowa – Graniczna – część „A” (Dz. Urz. Woj. Doln. z 2004 r. Nr 32, poz. 535) na obszarze objętym planem.

§ 18. Wykonanie uchwały powierza się Prezydentowi Wrocławia.

§ 19. Uchwała wchodzi w życie po upływie 14 dni od dnia ogłoszenia w Dzienniku Urzędowym Województwa Dolnośląskiego.



Przewodniczący Rady Miejskiej Wrocławia:

J. Ossowski

MIEJSCOWY PLAN ZAGOSPODAROWANIA PRZESTRZENNEGO W REJONIE ULICY GRANICZNEJ ORAZ WĘZŁA A8 „WROCŁAW LOTNISKO” WE WROCŁAWIU

RYSUNEK PLANU

ZAŁĄCZNIK NR 1

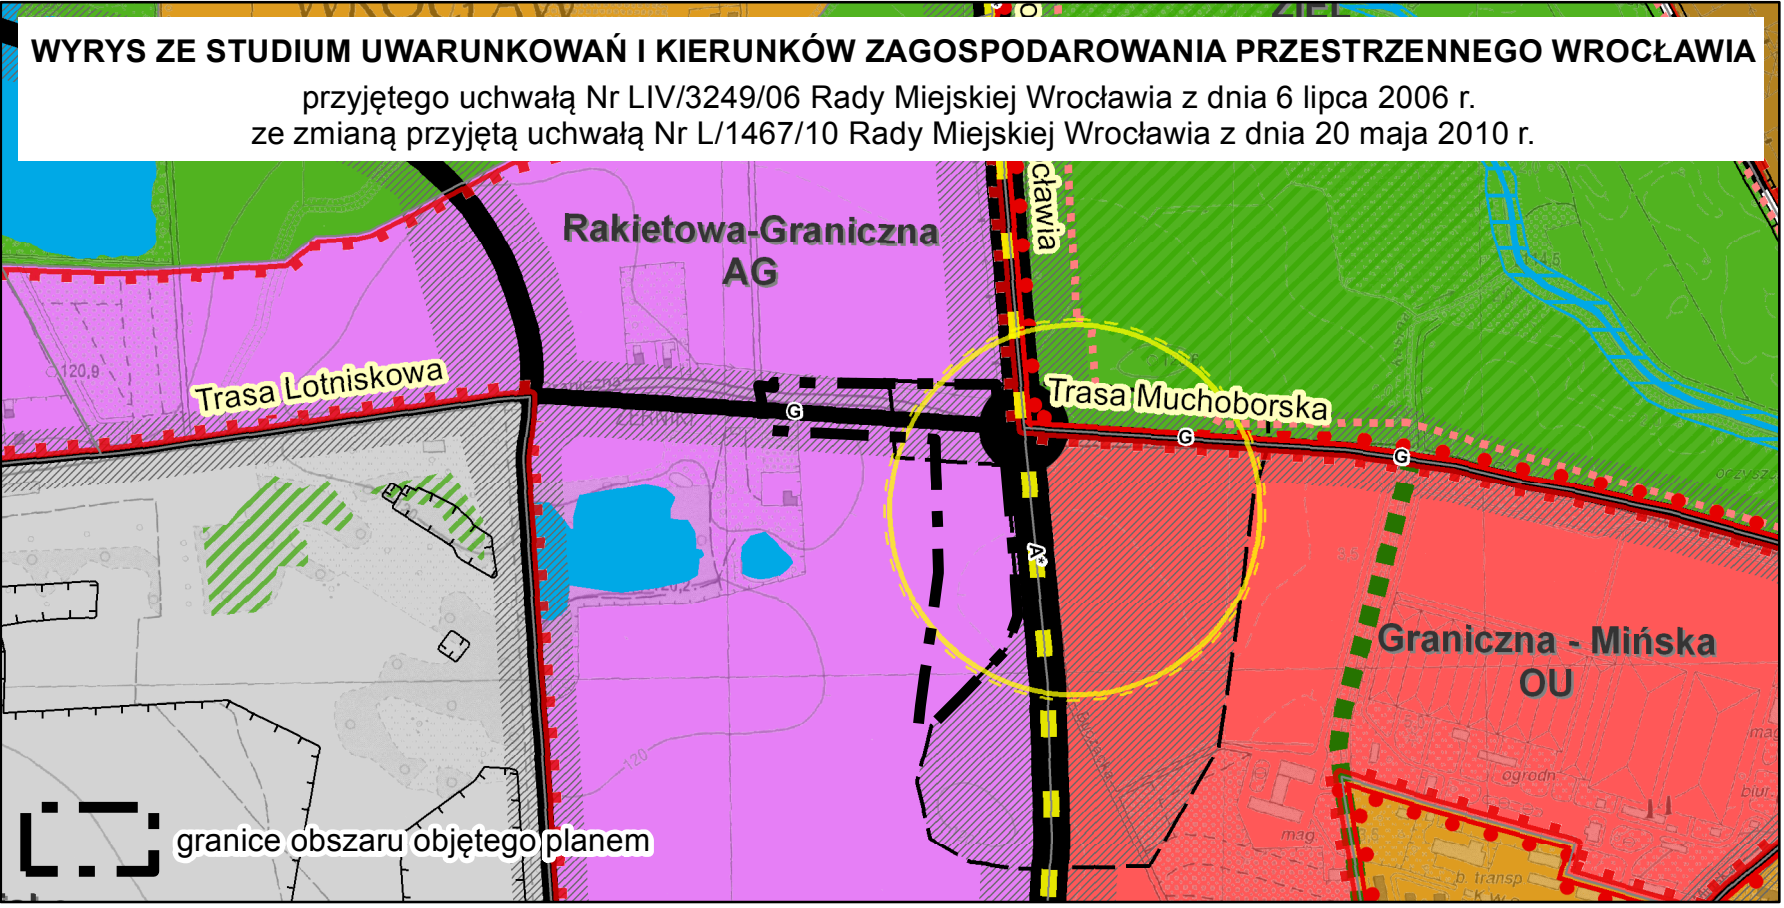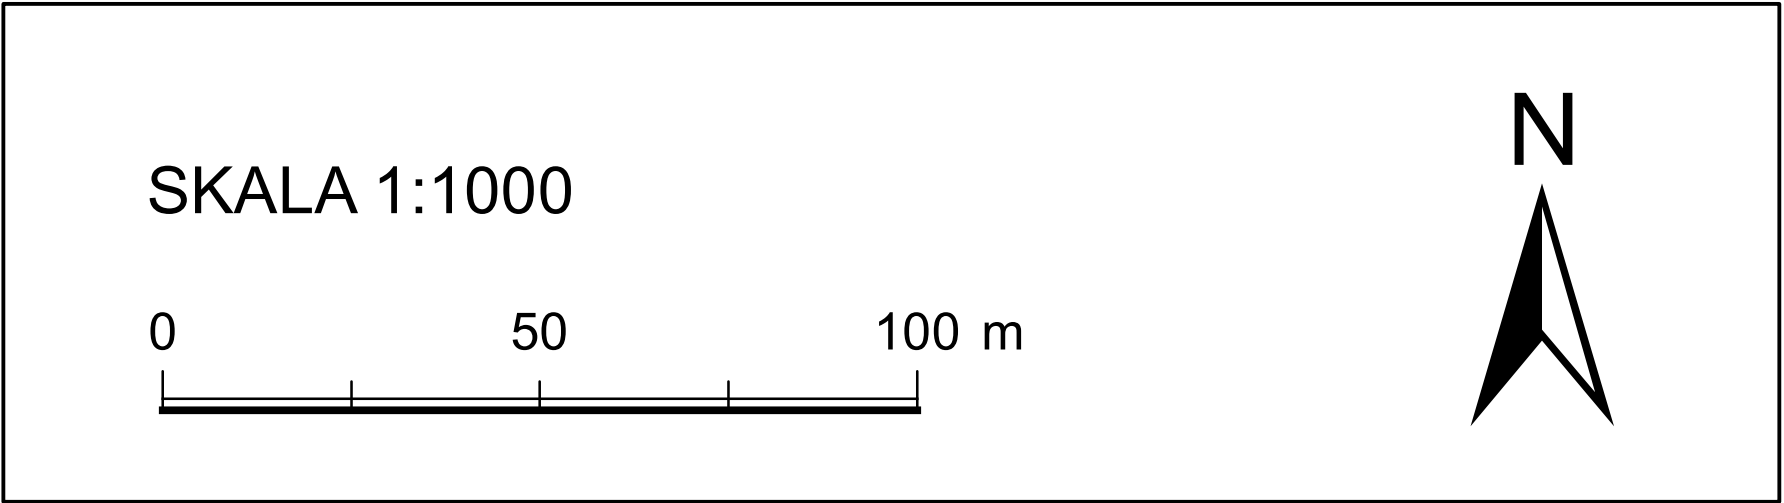

LEGENDA

- granicze obszaru objętego planem tożsame z granicami strefy ochrony konserwatorskiej zabytków archeologicznych, granicami terenów rozmieszczenia inwestycji celu publicznego o znaczeniu lokalnym
- linie rozgraniczające tereny
- 1AG symbole terenów
- 3,5 ha powierzchnie terenów
- granicze wydzieleni wewnętrznych
- (A) symbole wydzieleni wewnętrznych
- nieprzekraczalne linie zabudowy
- obowiązująca linia zabudowy
- ! miejsce zmiany rodzaju linii zabudowy
- szpaler drzew
- strefa zieleni
- miejsce wskazania szerokości
- AG teren aktywności gospodarczej
- KDG teren ulic głównych

Załącznik nr 2 do uchwały nr L/1174/18 Rady
Miejskiej Wrocławia z dnia 11 stycznia 2018 r.

**Stwierdzenie, że plan nie narusza ustaleń Studium uwarunkowań i kierunków zagospodarowania
przestrzennego Wrocławia**

Rada Miejska Wrocławia stwierdza, że miejscowy plan zagospodarowania przestrzennego w rejonie ulicy Granicznej oraz węzła A8 „Wrocław Lotnisko” we Wrocławiu nie narusza ustaleń Studium uwarunkowań i kierunków zagospodarowania przestrzennego Wrocławia przyjętego uchwałą nr LIV/3249/06 z dnia 6 lipca 2006 r. (Biuletyn Urzędowy Rady Miejskiej Wrocławia Nr 8, poz. 253), wraz ze zmianą przyjętą uchwałą nr L/1467/10 Rady Miejskiej Wrocławia z dnia 20 maja 2010 r. (Biuletyn Urzędowy Rady Miejskiej Wrocławia Nr 5, poz. 116).

Załącznik nr 3 do uchwały nr L/1174/18 Rady
Miejskiej Wrocławia z dnia 11 stycznia 2018 r.

Rozstrzygnięcie o sposobie rozpatrzenia uwag do projektu planu

Do projektu miejscowego planu zagospodarowania przestrzennego w rejonie ulicy Granicznej oraz węzła A8 „Wrocław Lotnisko” we Wrocławiu nie wniesiono uwag.

Załącznik nr 4 do uchwały nr L/1174/18 Rady
Miejskiej Wrocławia z dnia 11 stycznia 2018 r.

Rozstrzygnięcie o sposobie realizacji, zapisanych w planie, inwestycji z zakresu infrastruktury technicznej, które należą do zadań własnych gminy, oraz zasadach ich finansowania, zgodnie z przepisami o finansach publicznych

Inwestycje z zakresu infrastruktury technicznej, które należą do zadań własnych gminy będą finansowane z budżetu gminy, w tym ze środków pozyskiwanych z funduszy Unii Europejskiej, a także ze środków zewnętrznych.