



DZIENNIK URZĘDOWY

WOJEWÓDZTWA DOLNOŚLĄSKIEGO

Wrocław, dnia 21 listopada 2018 r.

Poz. 5801

UCHWAŁA NR 0007.XLIII.386.2018 RADY MIEJSKIEJ W ŻMIGRODZIE

z dnia 9 listopada 2018 r.

w sprawie miejscowego planu zagospodarowania przestrzennego dla południowej części Kliszkowic Małych

Na podstawie art. 18 ust. 2 pkt 5 ustawy z dnia 8 marca 1990r. o samorządzie gminnym (tekst jednolity z 2018r. poz. 994 z późniejszymi zmianami), art. 20 ustawy z dnia 27 marca 2003 r. o planowaniu i zagospodarowaniu przestrzennym (Dz. U. z 2018 r., poz. 1945) oraz w związku z uchwałą Rady Miejskiej w Żmigrodzie nr 0007.XLVIII.236.2017 z 7 czerwca 2017 roku, Rady Miejskiej w Żmigrodzie, po stwierdzeniu, że ustalenia planu nie naruszają ustaleń studium uwarunkowań i kierunków zagospodarowania przestrzennego gminy zatwierdzonego uchwałą nr XII/73/07 z dnia 27 września 2007 r. wraz ze zmianami, uchwala, co następuje:

Rozdział 1. Przepisy ogólne

§ 1. 1. Uchwala się **miejscowy plan zagospodarowania przestrzennego dla południowej części Kliszkowic Małych.**

2. Rysunek planu w skali 1:1000, stanowi załącznik nr 1 do uchwały Rady Miejskiej w Żmigrodzie.

3. Załącznikiem nr 2 do uchwały jest rozstrzygnięcie o sposobie realizacji zapisanych w planie inwestycji z zakresu infrastruktury technicznej należących do zadań własnych gminy.

4. Załącznikiem nr 3 do uchwały jest rozstrzygnięcie Rady Miejskiej dotyczące sposobu rozpatrzenia uwag wniesionych do projektu planu w czasie wyłożenia do publicznego wglądu.

§ 2. Ilekcć w dalszych przepisach niniejszej uchwały jest mowa o:

- 1) **planie** – należy przez to rozumieć miejscowy plan zagospodarowania przestrzennego, o którym mowa 1 niniejszej uchwały,
- 2) **rysunek planu** – należy przez to rozumieć graficzne zapisy planu, przedstawione na mapie w skali 1:1000, będący załącznikami graficznymi nr 1 do uchwały Rady Miejskiej w Żmigrodzie.
- 3) **przepisach odrębnych lub szczególnych**– należy przez to rozumieć aktualne w momencie realizacji niniejszej uchwały przepisy prawne wraz z aktami wykonawczymi, normy branżowe oraz ograniczenia w dysponowaniu terenem wynikające z prawomocnych decyzji administracyjnych,
- 4) **terenie**– należy przez to rozumieć obszar wyznaczony na rysunku planu liniami rozgraniczającymi, w którego każdym punkcie obowiązują te same ustalenia,
- 5) **przeznaczeniu podstawowym terenu** – należy przez to rozumieć działalność wyznaczoną do lokalizacji w danym terenie, które w ramach realizacji planu winno stać się dominującą formą wykorzystania terenu;

wprowadzenie innych niż podstawowa funkcji jest dopuszczalne wyłącznie pod warunkiem spełnienia ustaleń szczegółowych niniejszej uchwały,

- 6) **przeznaczeniu uzupełniającym terenu** – należy przez to rozumieć działalność inną niż podstawowa, dopuszczoną do lokalizacji na danym terenie przy spełnieniu dodatkowych warunków, oraz wcześniejszej lub równoczesnej realizacji przeznaczenia podstawowego,
 - 7) **nieprzekraczalnych liniach zabudowy** – należy przez to rozumieć linię wyznaczoną na rysunku planu, która nie może być przekroczona przez ścianę położoną najbliżej drogi. Linię tą przekroczyć mogą jedynie wysunięte zadaszenia, schody, ganki, balkony, wykusze i wiaty. Dla terenów, dla których nie została ona określona stosować należy ogólne zasady lokalizacji budynków określone w przepisach odrębnych,
 - 8) **nieuciążliwych usługach lokalnych** – należy przez to rozumieć funkcje usług komercyjnych lub publicznych towarzyszących działalności rolniczej lub pokrewnej z nią, nie zaliczanych do przedsięwzięć mogących znacząco oddziaływać na środowisko, których uciążliwość mierzona zgodnie z odrębnymi przepisami nie przekracza swym zasięgiem granic własnego terenu,
2. Pojęcia pozostałe niezdefiniowane należy rozumieć zgodnie z obowiązującymi przepisami szczególnymi i odrębnymi.

§ 3. 1. Obowiązującymi ustaleniami planu są następujące oznaczenia graficzne rysunku planu:

- 1) granice planu,
- 2) linie rozgraniczające tereny o różnym przeznaczeniu lub różnych zasadach zagospodarowania,
- 3) symbole określające funkcje przeznaczenia terenów,
- 4) nieprzekraczalne linie zabudowy,

2. Następujące oznaczenia graficzne posiadają znaczenie informacyjne, sugerujące określone rozwiązania przestrzenne i regulacyjne.

- 1) numery dróg powiatowych.

§ 4. 1. W planie nie określa się ze względu na brak potrzeb lub problematyki:

- 1) granic i sposobów zagospodarowania terenów górniczych, a także obszarów szczególnego zagrożenia powodzią oraz obszarów osuwania się mas ziemnych, krajobrazów priorytetowych określonych w audycie krajobrazowym oraz w planach zagospodarowania przestrzennego województwa;
- 2) wymagań wynikających z potrzeb kształtowania przestrzeni publicznych;
- 3) zasad kształtowania krajobrazu;
- 4) szczególnych warunków zagospodarowania terenów i ograniczeń w ich użytkowaniu, w tym zakazu zabudowy.
- 5) szczegółowych zasad i warunków scalania i podziału nieruchomości.

Rozdział 2.

Przepisy szczegółowe dla obszaru objętego planem

§ 5. Zasady ochrony i kształtowania ładu przestrzennego.

1. Na obszarze objętym ustaleniami planu obowiązują następujące wymogi ochrony ładu przestrzennego i zasady jego kształtowania:

- 1) ochrona ładu przestrzennego dotyczy i powinna być realizowana przez:
 - a) zachowanie określonego w planie przeznaczenia terenów,
 - b) przestrzeganie określonych planem funkcji i standardów przestrzennych, określonej skali i formy zabudowy oraz wskaźników wykorzystania i zagospodarowania terenów w obrębie obszarów wyznaczonych liniami rozgraniczającymi,
 - c) zachowanie wolnego od zabudowy obszaru terenów rolnych i zieleni,

- d) respektowanie ustalonych planem zasad zagospodarowania i użytkowania terenów zabudowy, warunków ochrony środowiska, ochrony i korzystania z walorów krajobrazowych środowiska na terenach objętych planem.
- 2) dopuszcza się na terenach przeznaczenia podstawowego, z wyjątkiem terenów komunikacji, jako stałe lub tymczasowe sposoby użytkowania, formy zagospodarowania terenu i obiektów lokalizowanych zgodnie z przepisami odrębnymi, obejmujące:
 - a) zieleń o funkcjach ochronnych i rekreacyjnych,
 - b) sieci infrastruktury technicznej,

§ 6. Zasady ochrony środowiska, przyrody i krajobrazu kulturowego.

1. W zakresie ochrony środowiska, przyrody i krajobrazu kulturowego określa się następujące ustalenia:

- 1) na terenach zabudowy zagrodowej, oznaczonej na rysunku planu symbolem RM, wprowadza się zakaz lokalizowania przedsięwzięć mogących znacząco oddziaływać na środowisko, za wyjątkiem przedsięwzięć dotyczących sieci i urządzeń infrastruktury technicznej oraz dróg,
- 2) uciążliwość prowadzonej działalności gospodarczej w zakresie emisji wibracji, hałasu, zanieczyszczenia powietrza, substancji zapachowych, niejonizującego promieniowania elektromagnetycznego oraz zanieczyszczenia gruntu i wód, nie może powodować przekroczeń obowiązujących standardów środowiskowych określonych w przepisach odrębnych oraz wywoływać konieczność ustanowienia obszaru ograniczonego użytkowania,
- 3) uciążliwość prowadzonej działalności gospodarczej nie może przekroczyć wartości dopuszczalnych na granicy terenu, do którego inwestor posiada tytuł prawny.
- 4) na całym obszarze opracowania planu obowiązuje zakaz odprowadzania nie oczyszczonych ścieków do wód: powierzchniowych, podziemnych i do gruntu.
- 5) wprowadza się wymóg utrzymania poziomu hałasu w granicach dopuszczalnych norm określonych przepisami odrębnymi na terenach zabudowy zagrodowej określonych na rysunku planu symbolami RM jak dla zabudowy mieszkaniowej.

2. Ponadto na terenie opracowania zmian planu obowiązują następujące ustalenia:

- 1) całość obszaru opracowania zmian planu położona jest w granicach Głównego Zbiornika Wód Podziemnych GZWP nr 303 „Pradolina Barycz- Głogów”,

§ 7. Zasady ochrony dziedzictwa kulturowego i zabytków oraz dóbr kultury współczesnej

1. Cały obszar opracowania położony jest w strefie ochrony konserwatorskiej zabytków archeologicznych, tożsamą ze strefą „OW”, dla której wprowadza się, dla inwestycji związanej z pracami ziemnymi, wymóg przeprowadzenia badań archeologicznych zgodnie z przepisami szczególnymi.

2. Obiekty o wartościach zabytkowych ujęte w wojewódzkiej i gminnej ewidencji zabytków, na obszarze opracowania zmian planu nie występują.

§ 8. Zasady modernizacji, rozbudowy i budowy systemów infrastruktury komunikacyjnej:

1. Określa się obsługę komunikacyjną z drogi położonej stycznie do granic planu oraz z istniejących dróg z możliwością dodatkowych zjazdów bezpośrednich w przypadku dróg dojazdowych lub wewnętrznych,

2. Ustala się obowiązek zapewnienia poszczególnym terenom właściwej ilości stanowisk postojowych, w tym parkingów i garaży, w ilości nie mniejszej niż:

- 1) 1 miejsce na mieszkanie,
- 2) 1 miejsce postojowe na każde rozpoczęte 50 m² powierzchni użytkowej funkcji usługowej zlokalizowanej na terenie zabudowy zagrodowej, lecz nie mniej niż 2 miejsca postojowe,
- 3) ilość miejsc parkingowych przeznaczonych dla pojazdów zaopatrzonych w kartę parkingową powinna być zgodna z wymogami przepisów odrębnych.

§ 9. Zasady modernizacji, rozbudowy i budowy systemów infrastruktury technicznej:

1. Docelowo przyjmuje się zasadę, iż wszystkie liniowe elementy infrastruktury technicznej wraz z towarzyszącymi urządzeniami, do poszczególnych obiektów, powinny być usytuowane pod lub nad ziemią (linie elektroenergetyczne niskiego i średniego napięcia napowietrzne lub kablowe oraz telefoniczne wyłącznie kablowe) z wyłączeniem trafostacji oraz znajdować się w liniach rozgraniczających dróg lub innych przestrzeni publicznych. W sytuacjach szczególnie uzasadnionych względami technicznymi bądź bezpieczeństwa dopuszcza się przeprowadzenie sieci poza układem dróg.

2. Obsługę obszaru objętego planem w zakresie infrastruktury technicznej określa się następująco:

- 1) w zakresie **zaopatrzenia w wodę** dla celów bytowych oraz ochrony przeciwpożarowej – rozdzielczą sieć wodociągową należy prowadzić w terenie zabudowanym lub przewidzianym do zabudowy w liniach rozgraniczających dróg oraz na terenach nie przewidzianych pod zabudowę, zgodnie z obowiązującymi przepisami szczególnymi, ze szczególnym uwzględnieniem warunków dostępności do wody dla celów przeciwpożarowych,
- 2) w zakresie **kanalizacji sanitarnej**:
 - a) realizacja odcinkami prowadzonymi w liniach rozgraniczających dróg, zgodnie z przepisami odrębnymi,
 - b) dopuszcza się prowadzenie odcinków kanalizacji sanitarnej poza liniami rozgraniczającymi dróg,
 - c) określa się obsługę z sieci kanalizacji sanitarnej zgodnie z przepisami odrębnymi. Dopuszcza się realizację zbiorników bezodpływowych nieczystości ciekłych oraz przydomowych oczyszczalni ścieków zgodnie z przepisami odrębnymi.
- 3) w zakresie **kanalizacji deszczowej** - sieci prowadzone w liniach rozgraniczających dróg, odprowadzenie wód opadowych powierzchniowo lub za pomocą istniejących lub projektowanych kolektorów, do istniejących rowów i cieków,
 - a) dopuszcza się powierzchniowe odprowadzenie wód opadowych zgodnie z wymogami przepisów szczególnych,
 - b) bezwzględnie zabrania się wprowadzania nie oczyszczonych ścieków do wód powierzchniowych, podziemnych oraz gruntów,
- 4) w zakresie **zaopatrzenia w gaz** – docelowo siecią rozdzielczą, prowadzoną w liniach rozgraniczających dróg, na terenach przeznaczonych pod zabudowę i użytkowanych rolniczo:
 - a) dopuszcza się prowadzenie odcinków sieci gazowej poza liniami rozgraniczającymi dróg,
 - b) ewentualna budowa dystrybucyjnej sieci gazowej następować będzie w oparciu o obowiązujące branżowe przepisy szczególne, jeżeli zaistnieją techniczne i ekonomiczne warunki dostarczania paliwa gazowego,
 - c) do czasu realizacji sieci rozdzielczej dopuszcza się zaopatrzenie ze zbiorników na gaz płynny.
- 5) w zakresie **zaopatrzenia w energię** – zasilanie istniejącą i projektowaną siecią napowietrzną średniego i niskiego napięcia:
 - a) projektowane sieci elektroenergetyczne prowadzić należy wzdłuż układów komunikacyjnych, tj. terenów ogólnie dostępnych, dla prowadzenia sieci infrastruktury technicznej.
 - b) dopuszcza się rozbudowę sieci elektroenergetycznej w formie linii napowietrznych, kablowych lub napowietrzno- kablowych,
 - c) zasilanie projektowanego zainwestowania w energię elektryczną z istniejących lub z projektowanych sieci elektroenergetycznych,
 - d) dopuszcza się kablowanie istniejących odcinków sieci napowietrznych w przypadku kolizji z projektowaną zabudową oraz w rejonach intensywnej istniejącej i projektowanej zabudowy,
 - e) ustala się przebiegi lokalnych linii elektroenergetycznych na terenach przewidzianych pod rozwój zabudowy– w liniach rozgraniczających dróg oraz poza pasem drogowym,

- f) ustala się obowiązek zachowania normatywnych odległości zabudowy od istniejących i projektowanych linii elektroenergetycznych,
- 6) w zakresie **gospodarki odpadami** – stałe odpady bytowo-gospodarcze gromadzone w szczelnych pojemnikach i kontenerach zlokalizowanych przy posesjach, przy zapewnieniu ich systematycznego wywozu na zorganizowane składowisko odpadów.
- a) wprowadza się obowiązek usuwania odpadów:
- komunalnych w ramach gminnego systemu gromadzenia i usuwania nieczystości,
 - innych zgodnie z obowiązującymi przepisami odrębnymi w tym zakresie.
- 7) w zakresie **telekomunikacji** - obsługa poprzez istniejące sieci telekomunikacyjne, w liniach rozgraniczających drogi,

Rozdział 3.

Przepisy szczegółowe dla wyznaczonych terenów w granicach ich linii rozgraniczających

§ 10. 1. Dla terenu oznaczonego na rysunku planu symbolem **RM/1**- ustala się:

- 1) przeznaczenie podstawowe: tereny zabudowy zagrodowej,
- 2) przeznaczenie uzupełniające:
 - a) nieuciążliwe usługi lokalne,
 - b) budynki gospodarcze i garaże,
 - c) urządzenia towarzyszące,
 - d) drogi wewnętrzne o szerokości min. 6m w liniach rozgraniczających,
 - e) zieleń urządzona.

2. Ustalenia dotyczące zasad ochrony i kształtowania ładu przestrzennego oraz parametrów i wskaźników kształtowania zabudowy oraz zagospodarowania terenu:

- 1) minimalny wskaźnik intensywności zabudowy: 0,01;
- 2) maksymalny wskaźnik intensywności zabudowy: 0,5;
- 3) minimalny wskaźnik powierzchni biologicznie czynnej: 30 %;
- 4) maksymalna wysokość zabudowy: 10 m;
- 5) minimalna powierzchnia nowo wydzielanej działki budowlanej [m²]: 3000 m²;
- 6) geometria dachu: dach dwuspadowy symetryczny w kolorze ceglastym; kryty dachówką betonową lub ceramiczną;

3. Kąt nachylenia głównych połaci dachu: od 35 do 45°;

4. Dopuszcza się lokalizowanie budynków gospodarczych i garaży na następujących warunkach:

- 1) maksymalna wysokość zabudowy: 9 m,
- 2) geometria dachu: dach dwuspadowy,
- 3) kąt nachylenia połaci dachu: do 45°,
- 4) zakazuje się budowy blaszanych garaży i blaszanych budynków gospodarczych.

5. Nieprzekraczalne linie zabudowy należy przyjąć zgodnie z rysunkiem planu, należy stosować odległości od granic działek budowlanych i linii rozgraniczających zgodnie z przepisami odrębnymi, określone na rysunku planu; linie zabudowy w odległości:

- 1) 6m od linii rozgraniczających dróg stycznie położonych do granic planu.

§ 11. Stawki procentowe, na podstawie których ustala się opłatę, o której mowa w art. 36 ust. 4. Ustala się następujące stawki procentowe w stosunku do wzrostu wartości nieruchomości objętych niniejszym planem, służące naliczeniu jednorazowej opłaty uiszczanej przez właścicieli nieruchomości i użytkowników wieczystych, w przypadku ich zbycia w ciągu 5 lat od dnia, w którym ustalenia niniejszego planu stały się obowiązujące.

1. RM 25%


Rozdział 4. Przepisy końcowe

§ 12. Wykonanie niniejszej uchwały powierza się Burmistrzowi Gminy Żmigród.

§ 13. Niniejsza uchwała wchodzi w życie po upływie 14 dni od daty ogłoszenia w Dzienniku Urzędowym Województwa Dolnośląskiego.

Przewodniczący Rady Miejskiej w Żmigrodzie:
J. Czyżowicz

Załącznik Nr 1 do uchwały Nr 0007.XLIII.386.2018
Rady Miejskiej w Żmigrodzie
z dnia 9 listopada 2018 r.

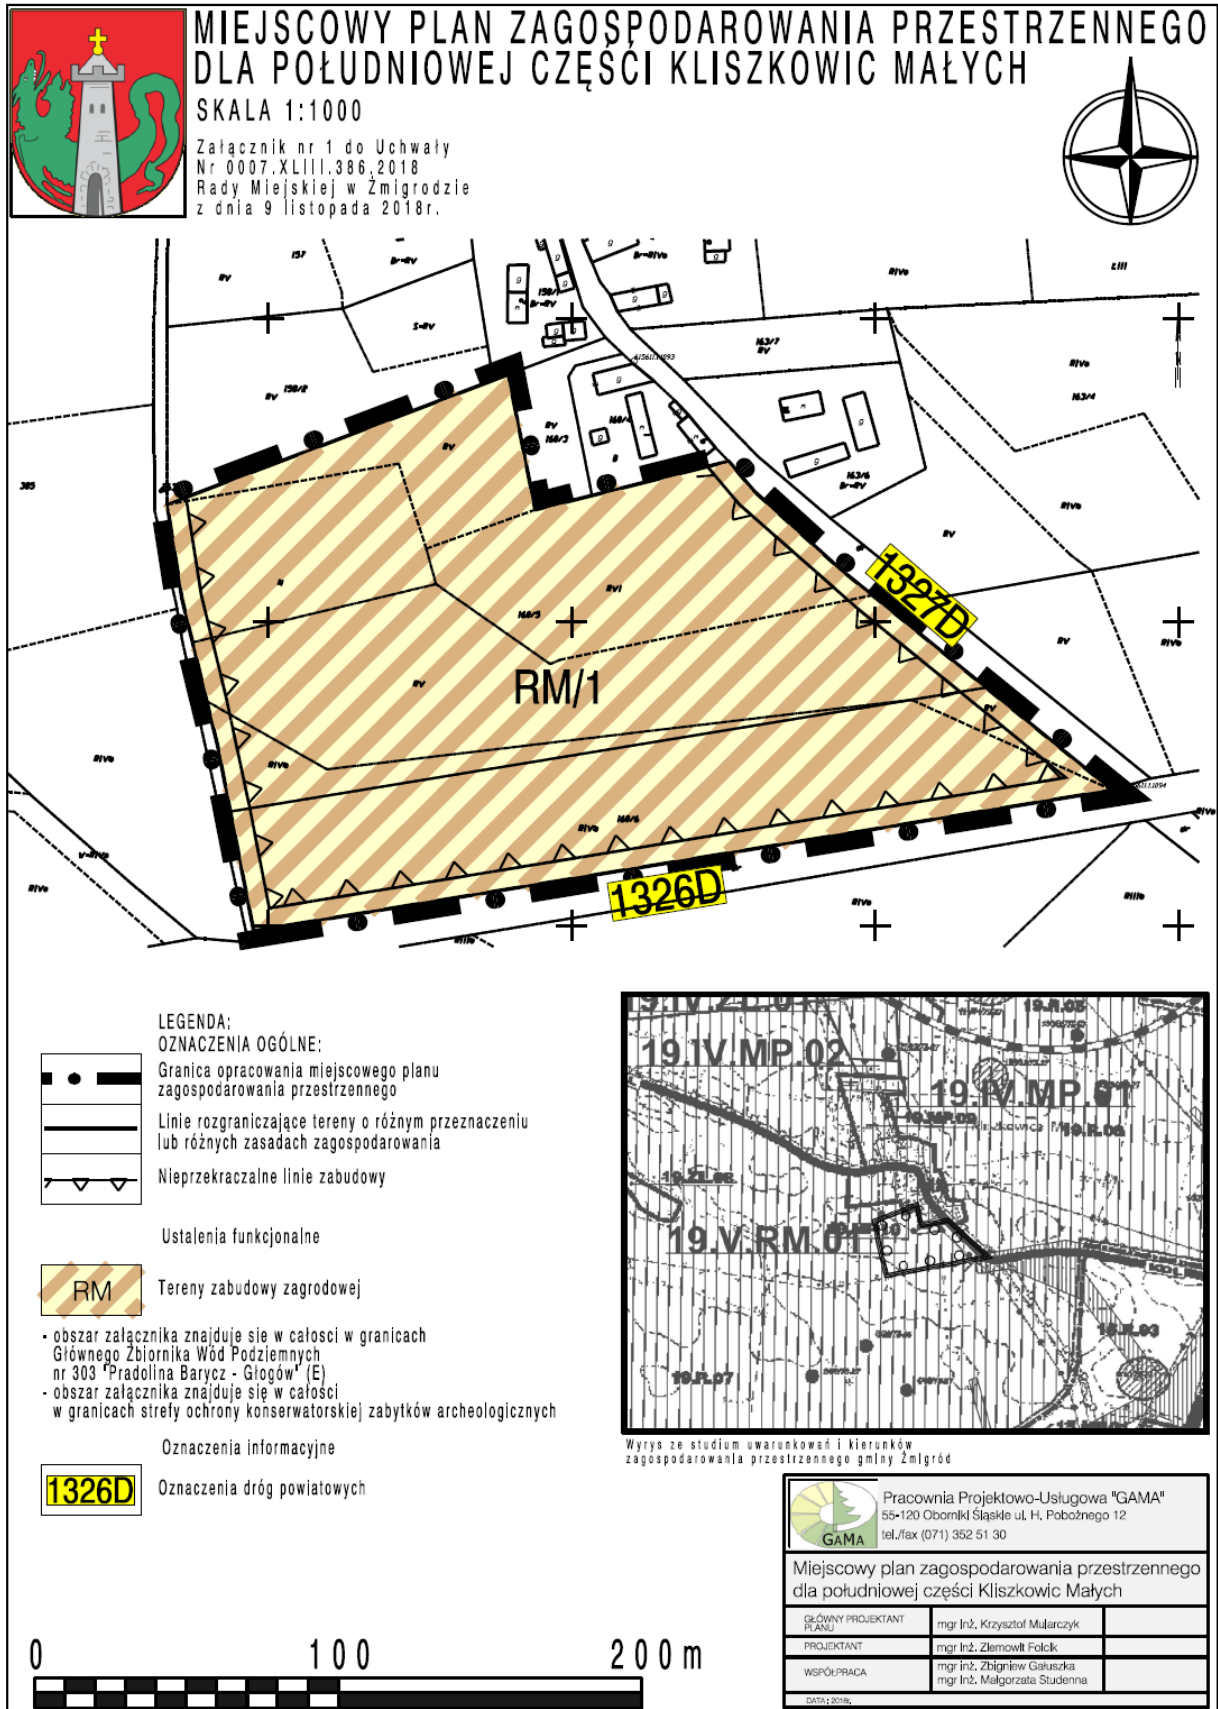

Załącznik Nr 2 do uchwały Nr 0007.XLIII.386.2018
Rady Miejskiej w Żmigrodzie
z dnia 9 listopada 2018 r.

**ROZSTRZYGNIĘCIE O SPOSOBIE REALIZACJI, ZAPISANYCH W PLANIE, INWESTYCJI
W ZAKRESIE INFRASTRUKTURY TECHNICZNEJ NALEŻĄCEJ DO ZADAŃ WŁASNYCH
GMINY ORAZ ZASADACH ICH FINANSOWANIA**

Na podstawie art. 20 ust. 1 ustawy o planowaniu i zagospodarowaniu przestrzennym (Dz. U. z 2018, poz. 1945) Rada Miejska w Żmigrodzie rozstrzyga, co następuje:

1. W związku z uchwaleniem **miejscowego planu zagospodarowania przestrzennego dla południowej części Kliszkowic Małych** inwestycjami stanowiącymi zadanie własne gminy będzie realizacja celów określonych w w/w planie, o których mowa w prognozie skutków finansowych uchwalenia miejscowego planu zagospodarowania przestrzennego dla południowej części Kliszkowic Małych.
2. Zadania inwestycyjne, o których mowa powyżej, finansowane będą zgodnie z zasadami i zapisami określonymi w wieloletnich planach inwestycyjnych i finansowych gminy Żmigród, wieloletnich planach rozwoju i modernizacji infrastruktury technicznej gminy Żmigród.

Załącznik Nr 3 do uchwały Nr 0007.XLIII.386.2018
Rady Miejskiej w Żmigrodzie
z dnia 9 listopada 2018 r.

**ROZSTRZYGNIĘCIE DOTYCZĄCE SPOSOBU ROZPATRZENIA UWAG NA PODSTAWIE
ART. 20 UST. 1 WNIESIONYCH DO WYŁOŻONEGO DO PUBLICZNEGO WGLĄDU PROJEKTU
MIEJSCOWEGO PLANU ZAGOSPODAROWANIA PRZESTRZENNEGO DLA POŁUDNIOWEJ
CZĘŚCI KLISZKOWIC MAŁYCH.**

L p.	Data wpływu, uwagi	Nazwisko i imię, nazwa jednostki organizacyjnej i adres zgłaszającego uwagi	Treść uwagi	Oznacze- nie nierucho- mości, której do- tyczy uwaga	Ustalenia projektu planu dla nieruchomoś- ci, której dotyczy uwaga	Rozstrzygnięcie wójta, burmistrza albo prezydenta miasta ^{*)} w sprawie rozpatrzenia uwagi		Rozstrzygnięcie Rady Miejskiej		Uwagi
						uwaga uwzglę- dniona	uwaga nie- uwzgl- dniona	uwaga uwzglę- dniona	uwaga nie- uwzglę- dniona	
1	2	3	4	5	6	7	8	9	10	11
BRAK UWAG										

W ustawowym terminie wyznaczonym w obwieszczeniu o wyłożeniu do publicznego wglądu projektu planu nie wpłynęły uwagi.