



DZIENNIK URZĘDOWY

WOJEWÓDZTWA DOLNOŚLĄSKIEGO

Wrocław, dnia 8 lutego 2018 r.

Poz. 644

UCHWAŁA NR XXXV/663/18 RADY GMINY KOBIERZYCE

z dnia 26 stycznia 2018 r.

w sprawie uchwalenia miejscowego planu zagospodarowania przestrzennego obszaru położonego przy ul. Topolowej w środkowo-zachodniej części wsi Domasław

Na podstawie art. 18 ust. 2 pkt. 5 ustawy z dnia 8 marca 1990 r. o samorządzie gminnym (Dz. U. z 2017 r., poz. 1875 z późn. zm.) i art. 20 ust. 1 ustawy z dnia 27 marca 2003 r. o planowaniu i zagospodarowaniu przestrzennym (t.j. Dz. U. z 2017 r. poz. 1073 z późn. zm.) w związku z uchwałą nr XXI/387/16 Rady Gminy Kobierzyce z dnia 29 listopada 2016r. w sprawie przystąpienia do sporządzenia miejscowego planu zagospodarowania przestrzennego obszaru położonego przy ul. Topolowej w środkowo-zachodniej części wsi Domasław oraz po stwierdzeniu, że nie narusza on ustaleń studium uwarunkowań i kierunków zagospodarowania przestrzennego Gminy Kobierzyce uchwalonym przez Radę Gminy Kobierzyce uchwałą nr XVIII/330/16 z dnia 19 sierpnia 2016 r., Rada Gminy Kobierzyce uchwała, co następuje:

Rozdział 1. Przepisy ogólne

§ 1.1. Uchwała się miejscowy plan zagospodarowania przestrzennego obszaru położonego przy ul. Topolowej w środkowo-zachodniej części wsi Domasław, zwany dalej planem, który obejmuje obszar przedstawiony na rysunku planu w skali 1:1000, stanowiącym załącznik nr 1 do uchwały.

2. Rozstrzygnięcie o sposobie rozpatrzenia uwag wniesionych do projektu planu stanowi załącznik nr 2 do uchwały.

3. Rozstrzygnięcie o sposobie realizacji, zapisanych w planie, inwestycji z zakresu infrastruktury technicznej, które należą do zadań własnych gminy oraz o zasadach ich finansowania, zgodnie z przepisami o finansach publicznych, stanowi załącznik nr 3 do uchwały.

4. Ze względu na brak występowania na obszarze planu problematyki, terenów lub obiektów określonych w pkt od 1 do 3, w planie nie określa się:

- 1) wymagań wynikających z potrzeb kształtowania przestrzeni publicznych;
- 2) granic i sposobów zagospodarowania terenów lub obiektów podlegających ochronie, na podstawie odrębnych przepisów, terenów górniczych, a także obszarów szczególnego zagrożenia powodzią oraz obszarów osuwania się mas ziemnych, krajobrazów priorytetowych;
- 3) sposobu i terminu tymczasowego zagospodarowania, urządzania i użytkowania terenów.

§ 2.1. Określenia stosowane w uchwale oznaczają:

- 1) infrastruktura techniczna – ogół podziemnych i nadziemnych budowli i obiektów liniowych służących zaopatrzeniu w wodę, odprowadzeniu ścieków i wód opadowych, zaopatrzeniu w energię elektryczną, gaz i ciepło oraz łączności i telekomunikacji;

- 2) nieprzekraczalna linia zabudowy – linia ograniczająca obszar, na którym dopuszcza się wznoszenie budynków oraz określonych w ustaleniach planu rodzajów budowli naziemnych, niebędących liniami przesyłowymi, sieciami uzbrojenia terenu oraz związanymi z nimi urządzeniami;
- 3) powierzchnia zabudowy – powierzchnia terenu zajęta przez budynek w stanie wykończonym, przy czym do powierzchni zabudowy nie wlicza się:
 - a) powierzchni obiektów budowlanych ani ich części nie wystających ponad powierzchnię terenu,
 - b) powierzchni elementów drugorzędnych, np. schodów zewnętrznych, ramp zewnętrznych, daszków, markiz,
 - c) występów dachowych, oświetlenia zewnętrznego,
 - d) powierzchni zajmowanej przez wydzielone obiekty pomocnicze (np. szklarnie, altany, wiaty, pergole);
- 4) przeznaczenie podstawowe terenu – funkcja wraz z urządzeniami i obiektami towarzyszącymi możliwa do realizacji na danym terenie oraz na poszczególnych działkach budowlanych;
- 5) przeznaczenie uzupełniające terenu – rodzaje przeznaczenia inne niż podstawowe, które jedynie uzupełniają lub wzbogacają przeznaczenie podstawowe, lokalizowane na zasadzie braku konfliktu z przeznaczeniem podstawowym wynikającym z ich sąsiedztwa, przy czym powierzchnia zabudowy budynków związanych z uzupełniającym przeznaczeniem terenu nie może przekraczać powierzchni zabudowy budynków związanych z podstawowym przeznaczeniem terenu;
- 6) teren – obszar ograniczony na rysunku planu liniami rozgraniczającymi, oznaczony symbolem - zgodnie z oznaczeniami graficznymi określonymi w legendzie.

2. Pojęcia niezdefiniowane należy rozumieć zgodnie z przepisami szczególnymi.

§ 3. 1. Integralną częścią uchwały jest rysunek planu, o którym mowa w § 1 ust. 1.

2. Następujące oznaczenia graficzne przedstawione na rysunku planu są obowiązującymi ustaleniami planu:

- 1) granica opracowania;
- 2) linie rozgraniczające tereny o różnym przeznaczeniu lub różnych zasadach zagospodarowania;
- 3) nieprzekraczalne linie zabudowy;
- 4) symbole przeznaczenia terenu;
- 5) strefa ochrony konserwatorskiej „OW” zabytków archeologicznych, równoznaczna z obszarem ujętym w wykazie zabytków.

3. Pozostałe oznaczenia graficzne posiadają znaczenie informacyjne lub sugerujące określone rozwiązania przestrzenne.

§ 4. Ustala się następujące kategorie przeznaczenia terenu:

- 1) **produkcja** – teren przeznaczony pod działalność polegającą na montażu i kompletacji elementów i modułów elektronicznych i wysyłki zmontowanych modułów do klienta oraz rzemiosło;
- 2) **zabudowa usługowa** - tereny przeznaczone pod lokalizację budynków usługowych wraz z niezbędnymi urządzeniami budowlanymi, z zakresu:
 - a) **finanse** - tereny przeznaczone pod lokalizację obiektów związanych z pośrednictwem finansowym takich jak: działalność banków, domów maklerskich, instytucji zajmujących się obsługą finansową np. w formie leasingu czy obsługi sprzedaży ratalnej, a także instytucji związanych z ubezpieczeniami i funduszami emerytalno-rentowymi,
 - b) **gastronomia** - tereny przeznaczone pod działalność restauracji, kawiarni, herbaciarni, pubów, winiarni oraz placówek gastronomiczno-rekreacyjnych jak kluby bilardowe, kręgielnie,
 - c) **handel detaliczny** - tereny przeznaczone pod lokalizację obiektów związanych ze sprzedażą detaliczną towarów w tym obiektów wystawienniczo-targowych, z wyłączeniem sprzedaży detalicznej paliw do pojazdów mechanicznych,

- d) **handel hurtowy** - tereny przeznaczone pod lokalizację obiektów związanych z hurtową sprzedażą towarów,
- e) **niepubliczne usługi oświaty** – tereny przeznaczone pod działalność związaną z prowadzeniem niepublicznych szkół podstawowych, przedszkoli, żłobków, świetlic, a także kształcenia dodatkowego lub uzupełniającego, w tym kursy i szkolenia,
- f) **obsługa firm i klienta** - tereny przeznaczone pod lokalizację biur: związanych z obsługą nieruchomości, wynajęciem specjalistów, badaniami, a także naprawą artykułów przeznaczenia osobistego i użytku domowego oraz usługi drobne, np. pojedyncze gabinety lekarskie i kosmetyczne, fryzjerstwo, poprawa kondycji fizycznej, pralnie, szewc, wypożyczalnie,
- g) **turystyka i wypoczynek** – tereny przeznaczone pod działalność hoteli, moteli, domów wycieczkowych, schronisk młodzieżowych,
- h) **niepubliczne usługi zdrowia i opieki społecznej** – tereny przeznaczone pod niepubliczną działalność przychodni, poradni, ambulatoriów, ośrodków zdrowia, gabinetów lekarskich, zakładów rehabilitacji leczniczej, szkół rodzenia,
- i) **usługi drobne** – tereny przeznaczone pod: usługi fryzjerskie, kosmetyczne, zegarmistrzowskie, naprawę artykułów użytku osobistego i użytku domowego oraz sprzętu elektronicznego, studia wizażu i odchudzania, łaźnie i sauny, solaria, gabinety masażu, usługi: rzemiosła, szewskie, krawieckie, rymarskie, fotograficzne, introligatorskie, poligraficzne, jubilerskie, lutnicze, pralnicze, wynajem i wypożyczanie, wypożyczalnie.

Rozdział 2.

Ustalenia dla całego obszaru objętego planem

§ 5. Dopuszczenia i ograniczenia w zagospodarowaniu terenów służące ochronie i kształtowaniu ładu przestrzennego określają przepisy zawarte w rozdziale 3.

§ 6. W zakresie zasad ochrony środowiska, przyrody i krajobrazu kulturowego, obowiązują następujące ustalenia:

- 1) działalność przedsięwzięć lokalizowanych na terenie nie może powodować ponadnormatywnego obciążenia środowiska naturalnego poza granicami działki, do której inwestor posiada tytuł prawny;
- 2) ustala się zakaz odprowadzania nieoczyszczonych ścieków do gruntu, wód gruntowych oraz powierzchniowych;
- 3) przed podjęciem działalności inwestycyjnej ustala się obowiązek zdjęcia warstwy próchnicznej z części terenów przeznaczonych pod obiekty budowlane oraz powierzchnie utwardzone, a następnie odpowiednie jej zagospodarowanie.

§ 7. Zasady kształtowania krajobrazu określają przepisy zawarte w rozdziale 3.

§ 8. W zakresie zasad ochrony dziedzictwa kulturowego, zabytków oraz dóbr kultury współczesnej, obowiązują następujące ustalenia:

- 1) w strefie ochrony konserwatorskiej „OW” zabytków archeologicznych, równoznacznej z obszarem ujętym w wykazie zabytków: dla inwestycji związanych z pracami ziemnymi w obrębie stanowiska archeologicznego o numerze 16/95/82-28 AZP, wymagane jest przeprowadzenie badań archeologicznych, zgodnie z przepisami odrębnymi;
- 2) istnieje możliwość odkrycia stanowisk archeologicznych, zasób ich ewidencji i rejestru podlega sukcesywnej weryfikacji i uzupełnieniom.

§ 9. W zakresie szczegółowych zasad i warunków scalania i podziału nieruchomości ustala się:

- 1) powierzchnia działek nie może być mniejsza niż 1500 m²;
- 2) szerokość frontu działek co najmniej 10 m;
- 3) kąt położenia granic działek w stosunku do pasa drogowego powinien zawierać się w przedziale od 20⁰ do 160⁰.

§ 10. W zakresie szczególnych warunków zagospodarowania terenów i ograniczeń w ich użytkowaniu, w tym zakazu zabudowy, ustala się: strefę (po 2,5 m od osi linii) od napowietrznej linii elektroenergetycznej średniego napięcia, w obrębie której obowiązują:

- 1) zakaz sadzenia zieleni wysokiej;
- 2) zapewnienie dostępu i dojazdu, w tym ciężkim sprzętem, do linii i słupów;
- 3) przepisy odrębne.

§ 11. 1. W zakresie zasad modernizacji, rozbudowy i budowy systemów komunikacji i infrastruktury technicznej, obowiązują następujące ustalenia:

- 1) dopuszcza się lokalizację infrastruktury technicznej na obszarze objętym planem, niezbędnej dla obsługi terenu, pod warunkiem zgodności z przepisami odrębnymi;
- 2) dopuszcza się wydzielanie działek dla realizacji obiektów i urządzeń infrastruktury technicznej, niezbędnej dla obsługi terenu (m.in. stacji transformatorowych, przepompowni ścieków itp.) o parametrach innych niż określone w niniejszej uchwale oraz z zachowaniem warunków wynikających z przepisów odrębnych.

2. W zakresie budowy, przebudowy lub rozbudowy sieci uzbrojenia ustala się:

- 1) w zakresie zaopatrzenia w energię elektryczną dopuszcza się:
 - a) zaopatrzenie w energię elektryczną z sieci elektroenergetycznej średniego i niskiego napięcia,
 - b) zaopatrzenie w energię z odnawialnych źródeł energii, o mocy nie przekraczającej 100kW, z wyłączeniem elektrowni wiatrowych;
- 2) w zakresie zaopatrzenia w wodę:
 - a) ustala się zaopatrzenie budynków w wodę, z uwzględnieniem warunków dostępności do wody dla celów przeciwpożarowych z:
 - rozdzielczej sieci wodociągowej,
 - indywidualnych ujęć, o których mowa w lit. b),
 - b) ustala się zakaz budowy własnych ujęć wodociągowych zlokalizowanych na terenach inwestora o głębokości przekraczającej 30 m i poborze wody w ilości powyżej 10 m³/dobę;
- 3) w zakresie odprowadzenia ścieków: ustala się sposób odprowadzenia ścieków bytowych grawitacyjno-tłocznym systemem kanalizacji sanitarnej;
- 4) w zakresie odprowadzenia wód opadowych: ustala się wyposażenie w sieć kanalizacji deszczowej, alternatywnie dopuszcza się odprowadzenie wód opadowych do gruntu lub magazynowanie w zbiornikach zgodnie z przepisami odrębnymi;
- 5) w zakresie gromadzenia i usuwania odpadów:
 - a) obowiązują zasady określone w przepisach odrębnych,
 - b) dopuszcza się lokalizowanie pojemników do prowadzenia selektywnej zbiórki odpadów;
- 6) w zakresie zaopatrzenia w gaz: ustala się dostawę gazu z istniejącej rozdzielczej sieci gazowej poprzez jej rozbudowę na tereny planowanej zabudowy;
- 7) w zakresie zaopatrzenia w ciepło ustala się:
 - a) obowiązek stosowania urządzeń grzewczych o wysokiej sprawności i niskim stopniu emisji zanieczyszczeń,
 - b) dopuszcza się zaopatrzenie w energię do celów grzewczych z odnawialnych źródeł energii, o mocy nie przekraczającej 100kW, z wyłączeniem elektrowni wiatrowych.

§ 12. Określa się wysokość stawki procentowej, na podstawie której ustala się opłatę, o której mowa w art. 36 ust. 4 ustawy z dnia 27 marca 2003 r. o planowaniu i zagospodarowaniu przestrzennym, dla wszystkich terenów objętych planem, na 30%.

Rozdział 3.

Ustalenia szczegółowe dla terenów

§ 13. 1. Dla terenu oznaczonego na rysunku planu symbolem 1P/U ustala się następujące przeznaczenie:

1) podstawowe:

a) produkcja,

b) usługi z zakresu: finansów, gastronomii, handlu detalicznego, handlu hurtowego, turystyki i wypoczynku, obsługi firm i klienta, niepublicznych usług oświaty, niepublicznych usług zdrowia i opieki społecznej, usług drobnych;

2) uzupełniające: infrastruktura techniczna.

2. Dla usług, o których mowa w ust. 1, obowiązują następujące ustalenia:

1) obowiązuje zapewnienie, we własnym zakresie przez właściciela lub władającego terenem, wymaganych standardów zamieszkiwania na terenach sąsiednich (zachowanie dopuszczalnego poziomu hałasu, wibracji, emisji zanieczyszczeń, uciążliwości transportu itp.) w przypadku, gdy wprowadza on na swoją działkę działalność produkcyjną lub usługową;

2) ustala się zakaz lokalizacji usług związanych z prowadzeniem działalności związanej z logistyką, obsługą transportu, składowaniem i magazynowaniem oraz obsługą i naprawami mechanicznymi, demontażem pojazdów, stacjami paliw i gazu, blacharskimi, lakierniczymi lub wulkanizacyjnymi pojazdów mechanicznych, punktów skupu i składowania surowców wtórnych oraz zakładów kamieniarskich, recyklingiem, usługami pogrzebowymi oraz spopieliarnią ciał, skupem i składowaniem surowców wtórnych, składami opału, magazynami: środków trujących, paliw płynnych, materiałów łatwopalnych, wytwarzaniem oraz przetwarzaniem mas bitumicznych, asfaltów, betonów, kruszyw.

3. Na terenie, o którym mowa w ust. 1, obowiązują następujące ustalenia dotyczące kształtowania zabudowy:

1) nieprzekraczalne linie zabudowy, w odległości 10 m od północnej, zachodniej i południowej granicy terenu, zgodnie z rysunkiem planu;

2) dopuszcza się rozbudowę, nadbudowę lub przebudowę budynków istniejących w dniu wejścia w życie niniejszej uchwały, których lokalizacja nie spełnia wymagań, o których mowa w pkt. 1, pod warunkiem zachowania odległości od drogi nie mniejszej, niż dotychczasowa;

3) wysokość zabudowy usługowej mierzona od poziomu terenu do kalenicy lub najwyższego punktu dachu nie może przekraczać 12 m;

4) ustala się maksymalną wysokość dla budowli – 15 m;

5) dopuszcza się dowolne formy dachu i rodzaje pokrycia; dopuszcza się budowę kondygnacji podziemnych.

4. Na terenie, o którym mowa w ust. 1, obowiązują następujące ustalenia dotyczące zagospodarowania terenu i kształtowania ładunku przestrzennego:

1) powierzchnia zabudowy w stosunku do powierzchni działki budowlanej nie może przekroczyć 60%;

2) co najmniej 30% powierzchni działki budowlanej należy urządzić jako powierzchnię terenu biologicznie czynnego;

3) minimalny wskaźnik intensywności zabudowy wynosi 0;

4) maksymalny wskaźnik intensywności zabudowy wynosi 3,0.

5. Na terenie, o którym mowa w ust. 1 obowiązują następujące ustalenia dotyczące parkowania pojazdów:

1) dla produkcji – 1 miejsce parkingowe na 5 stanowisk pracy;

2) dla usług:

a) nie mniej niż 2 miejsca postojowe dla usług prowadzonych na pow. od 6 m² do 20 m²,

b) następne 3 miejsca postojowe dla usług prowadzonych na pow. powyżej 20 m² do 50 m²,

- c) na każde następne rozpoczęte 50 m² powierzchni usług - 2 miejsca postojowego, z zaokrągleniem w górę,
 - d) w obiektach usługowo-handlowych o powierzchni sprzedażowej przekraczającej 100 m² powierzchnia parkingów powinna być dwukrotnie większa od powierzchni sprzedażowej,
 - e) w przypadku realizacji obiektu o przeznaczeniu określonym jako turystyka, inwestor zobowiązany jest na własnym terenie zapewnić nie mniej niż 1,2 miejsca postojowego na 1 pokój hotelowy (motelowy),
 - f) w przypadku jeśli w obiekcie o przeznaczeniu określonym jako turystyka znajdują się inne funkcje usługowo-handlowe - inwestor zobowiązany jest urządzić dodatkowe miejsca postojowe, w ilości określonej w lit. od a) do d);
- 3) miejsca postojowe dla pojazdów zaopatrzonych w kartę parkingową w ilości zgodnej z przepisami odrębnymi.

Rozdział 4. Przepisy końcowe


§ 14. Wykonanie niniejszej uchwały powierza się Wójtowi Gminy Kobierzyce.

§ 15. Uchwała wchodzi w życie po upływie 14 dni od daty ogłoszenia w Dzienniku Urzędowym Województwa Dolnośląskiego.

Przewodnicząca Rady Gminy Kobierzyce:
E. Regulska

MIEJSCOWY PLAN ZAGOSPODAROWANIA PRZESTRZENNEGO OBSZARU POŁOŻONEGO PRZY UL. TOPOŁOWEJ W ŚRODKOWO-ZACHODNIEJ CZĘŚCI WSI DOMASŁAW

Załącznik Nr 1 do Uchwały Nr XXV/663/18
Rady Gminy Kobierzyce z dnia 26 stycznia 2018r.

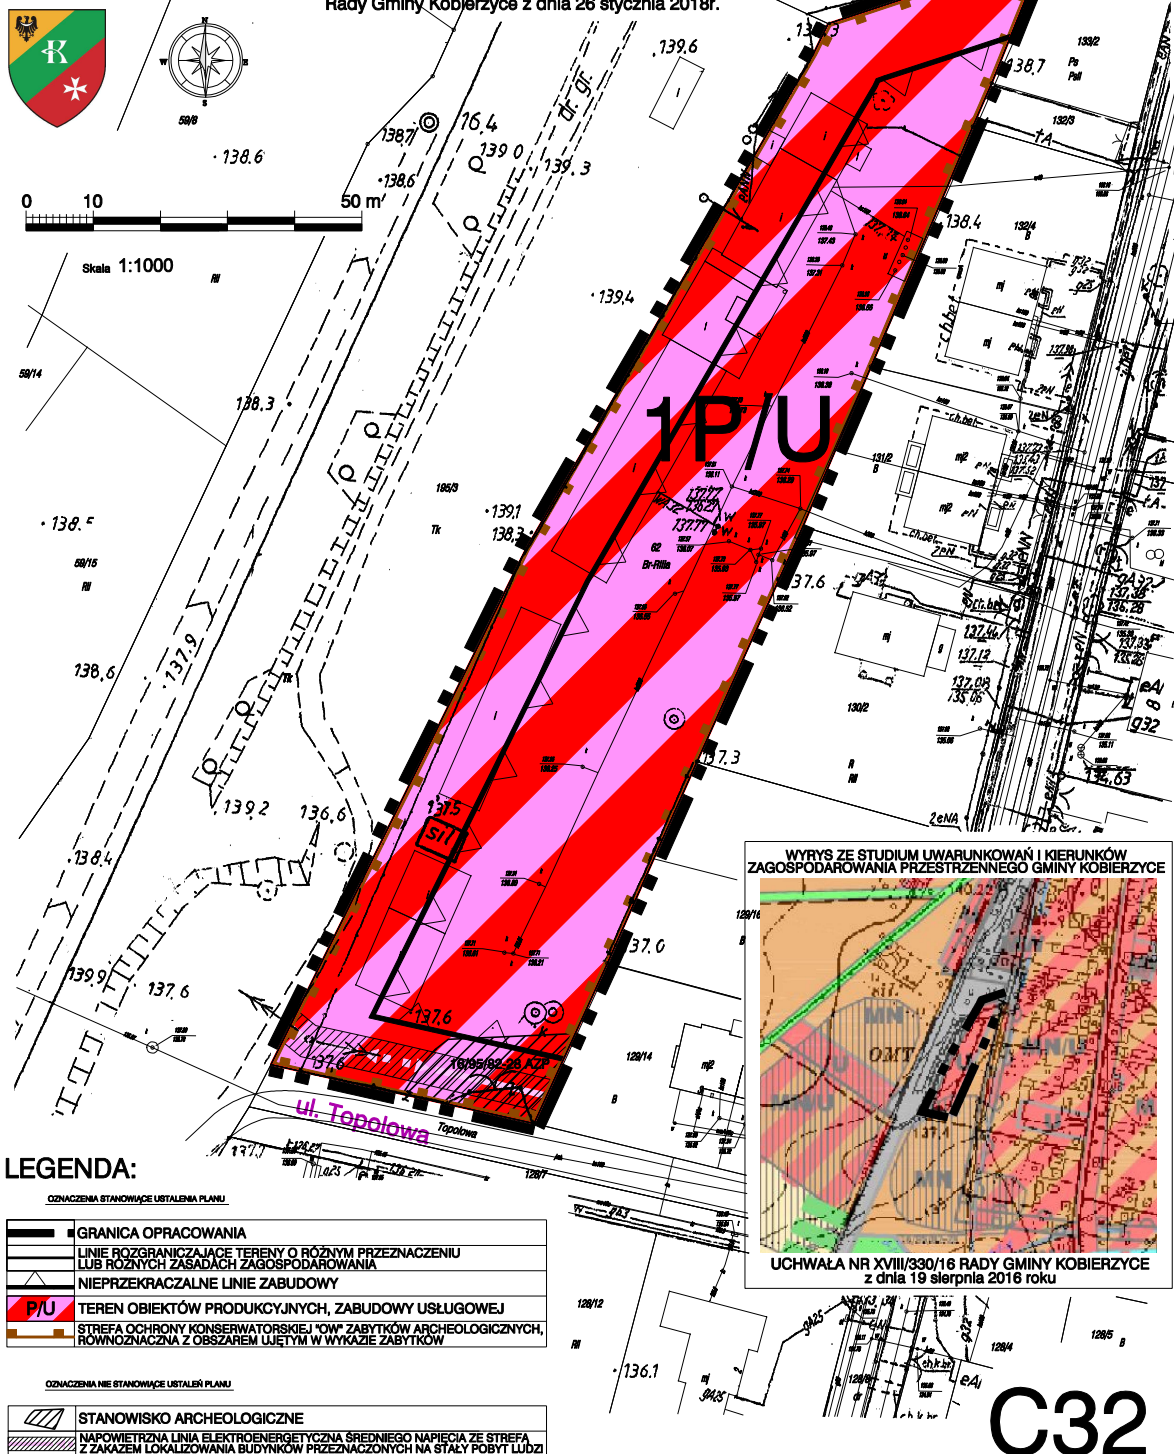

Załącznik nr 2 do uchwały nr XXXV/663/18
Rady Gminy Kobierzyce z dnia 26 stycznia 2018 r.

**ROZSTRZYGNIĘCIE W SPRAWIE UWAG WNIESIONYCH DO PROJEKTU
miejscowego planu zagospodarowania przestrzennego obszaru położonego
przy ul. Topolowej w środkowo-zachodniej części wsi Domasław**

Ze względu na brak nieuwzględnionych uwag wniesionych do projektu planu podczas wyłożenia do publicznego wglądu Rada Gminy Kobierzyce nie dokonuje rozstrzygnięć wynikających z art. 20 ust. 1 ustawy z dnia 27 marca 2003 r. o planowaniu i zagospodarowaniu przestrzennym (t.j. Dz. U. z 2017 r. poz. 1073 z późn. zm.).

Załącznik nr 3 do uchwały nr XXXV/663/18

Rady Gminy Kobierzyce z dnia 26 stycznia 2018 r.

**ROZSTRZYGNIĘCIE W SPRAWIE SPOSOBU REALIZACJI
INWESTYCJI Z ZAKRESU INFRASTRUKTURY TECHNICZNEJ, KTÓRE NALEŻĄ DO
ZADAŃ WŁASNYCH GMINY ORAZ ZASAD ICH FINANSOWANIA**

W związku z uchwaleniem miejscowego planu zagospodarowania przestrzennego obszaru położonego przy ul. Topolowej w środkowo-zachodniej części wsi Domasław, nie wystąpią inwestycje z zakresu infrastruktury technicznej stanowiące zadania własne gminy.