



DZIENNIK URZĘDOWY

WOJEWÓDZTWA DOLNOŚLĄSKIEGO

Wrocław, dnia 13 lutego 2018 r.

Poz. 718

UCHWAŁA NR XXXVIII/233/18 RADY GMINY SIEKIERCZYN

z dnia 30 stycznia 2018 r.

w sprawie uchwalenia miejscowego planu zagospodarowania przestrzennego dla 2 wyodrębnionych obszarów położonych w obrębie Zaręba, w gminie Siekierczyn

Na podstawie art. 18 ust. 2 pkt 5 ustawy z dnia 8 marca 1990 r. o samorządzie gminnym (tekst jednolity: Dz. U. z 2017 r. poz. 1875 ze zm.) i art. 20 ust. 1 ustawy z dnia 27 marca 2003 r. o planowaniu i zagospodarowaniu przestrzennym (tekst jednolity Dz.U. z 2017 r. poz. 1073 ze zm.), w związku z uchwałą nr XXXII/198/17 Rady Gminy Siekierczyn z dnia 27 czerwca 2017 r. w sprawie przystąpienia do sporządzenia miejscowego planu zagospodarowania przestrzennego dla 2 wyodrębnionych obszarów położonych w obrębie Zaręba, w gminie Siekierczyn, po stwierdzeniu, że projekt planu nie narusza ustaleń studium uwarunkowań i kierunków zagospodarowania przestrzennego gminy Siekierczyn przyjętego uchwałą nr L/218/02 Rady Gminy Siekierczyn z dnia 24 września 2002 r. i zmienionego uchwałami: nr XIII/75/15 Rady Gminy Siekierczyn z dnia 24 listopada 2015 r., nr XXXV/207/17 Rady Gminy Siekierczyn z dnia 24 października 2017 r. i nr XXXVI/217/17 Rady Gminy Siekierczyn z dnia 28 listopada 2017 r. Rada Gminy Siekierczyn uchwala, co następuje:

Rozdział 1.

Przedmiot i zakres ustaleń planu

§ 1. 1. Uchwala się miejscowy plan zagospodarowania przestrzennego dla 2 wyodrębnionych obszarów położonych w obrębie Zaręba, w gminie Siekierczyn zwany dalej planem.

2. Plan obejmuje następujące obszary:

- 1) działkę nr 50/5, której granicę przedstawiono na załączniku nr 1 do niniejszej uchwały;
- 2) działki nr 106/1, 106/2, 106/4, 106/6, 106/7, 106/8, 106/9, 106/10 i 106/11, których granicę przedstawiono na załączniku nr 2 do niniejszej uchwały.

§ 2. 1. Integralnymi częściami niniejszej uchwały są:

- 1) załączniki nr 1 – rysunek planu nr 1, sporządzony w skali 1:1000;
- 2) załączniki nr 2 – rysunek planu nr 2, sporządzony w skali 1:1000.

2. Załącznikami do niniejszej uchwały, nie będącymi ustaleniami planu, są:

- 1) załącznik nr 3 – „Rozstrzygnięcie o sposobie realizacji zapisanych w planie inwestycji z zakresu infrastruktury technicznej oraz zasadach ich finansowania”;
- 2) załącznik nr 4 – „Rozstrzygnięcie o sposobie rozpatrzenia uwag wniesionych do projektu planu”.

§ 3. 1. W planie określono:

- 1) przeznaczenie terenów oraz linie rozgraniczające tereny o różnym przeznaczeniu lub różnych zasadach zagospodarowania;
- 2) zasady ochrony i kształtowania ładu przestrzennego;
- 3) zasady ochrony środowiska, przyrody i krajobrazu;
- 4) zasady kształtowania krajobrazu;
- 5) zasady ochrony dziedzictwa kulturowego i zabytków, w tym krajobrazów kulturowych;
- 6) wymagania wynikające z potrzeb kształtowania przestrzeni publicznych;
- 7) zasady kształtowania zabudowy oraz wskaźniki zagospodarowania terenu, maksymalną i minimalną intensywność zabudowy jako wskaźnik powierzchni całkowitej zabudowy w odniesieniu do powierzchni działki budowlanej, minimalny udział procentowy powierzchni biologicznie czynnej w odniesieniu do powierzchni działki budowlanej, maksymalną wysokość zabudowy, minimalną liczbę miejsc do parkowania w tym miejsca przeznaczone na parkowanie pojazdów zaopatrzonych w kartę parkingową i sposób ich realizacji oraz linie zabudowy i gabaryty obiektów;
- 8) granice i sposoby zagospodarowania terenów lub obiektów podlegających ochronie, ustalonych na podstawie odrębnych przepisów;
- 9) szczegółowe zasady i warunki scalania i podziału nieruchomości objętych planem miejscowym;
- 10) zasady modernizacji, rozbudowy i budowy systemów komunikacji i infrastruktury technicznej;
- 11) stawki procentowe, na podstawie których ustala się opłatę, o której mowa w art. 36 ust. 4 ustawy o planowaniu i zagospodarowaniu przestrzennym;
- 12) kolorystykę obiektów oraz pokrycie dachów;
- 13) minimalną powierzchnię działek budowlanych.

2. Na obszarze objętym planem nie występują:

- 1) dobra kultury współczesnej wymagające ochrony;
- 2) tereny i obiekty podlegające ochronie na podstawie odrębnych przepisów, w tym: tereny górnicze, obszary szczególnego zagrożenia powodzią, obszary zagrożone osuwaniem się mas ziemnych, a także krajobrazy priorytetowe określone w audycie krajobrazowym oraz w planach zagospodarowania przestrzennego województwa;
- 3) uwarunkowania wymagające ustalenia zakazów zabudowy;
- 4) uwarunkowania wymagające ustalenia szczególnych warunków zagospodarowania terenów oraz ograniczeń w ich użytkowaniu, w tym zakazów zabudowy;
- 5) obszary przeznaczone do tymczasowego zagospodarowania, urządzania i użytkowania.

3. Obowiązujące ustalenia na rysunku planu to:

- 1) przebiegi linii rozgraniczających;
- 2) przeznaczenie terenów wyrażone oznaczeniami, o których mowa w § 4 ust. 1;
- 3) przebiegi nieprzekraczalnych linii zabudowy;
- 4) budynki wskazane do objęcia ochroną wpisane do gminnej ewidencji zabytków;
- 5) granice obszarów objętych planem, rozumiane jako tożsame z przyległymi do nich liniami rozgraniczającymi.

§ 4. 1. Obszary objęte planem podzielono liniami rozgraniczającymi na tereny o różnym przeznaczeniu i różnych zasadach zagospodarowania. Terenom, którym nadano oznaczenia liczbowe i literowe, odpowiadają ustalenia szczegółowe zawarte w rozdziale 2 niniejszej uchwały.

2. W planie ustalono podstawowe przeznaczenie terenów wydzielonych liniami rozgraniczającymi i oznaczono je symbolami literowymi na rysunkach planu. Podstawowe przeznaczenie terenu winno stać się w trakcie realizacji ustaleń planu dominującą formą wykorzystania terenu. W ramach przeznaczenia podstawowego mieszczą się elementy zagospodarowania towarzyszącego, które warunkują prawidłową realizację funkcji podstawowej, w tym obiekty gospodarcze, garaże i zieleń.

3. Ustalenia rozdziału 2 uchwały określają również przeznaczenie uzupełniające poszczególnych terenów wydzielonych liniami rozgraniczającymi. Przez przeznaczenie uzupełniające rozumie się przeznaczenie opcjonalne, które uzupełnia lub wzbogaca przeznaczenie podstawowe, które nie może zajmować więcej niż 30% powierzchni terenu.

4. Użyte w uchwale określenia: „ustala się”, „wymaga się”, „winny” i „należy” formułują wymagania, które są ustaleniami planu.

Rozdział 2.

Przeznaczenie terenów oraz zasady kształtowania zabudowy i zagospodarowania terenów

§ 5. Tereny oznaczone symbolami 1 MN,U i 3 MN,U.

1. Podstawowe przeznaczenie:

- 1) tereny zabudowy mieszkaniowej jednorodzinnej;
- 2) tereny zabudowy usługowej;
- 3) działalność gospodarcza, w tym warsztaty samochodowe i elektromechaniczne.

2. Przeznaczenie uzupełniające:

- 1) parkingi;
- 2) infrastruktura techniczna.

3. Ustala się typ zabudowy – wolno stojąca.

4. Ustala się maksymalną dopuszczalną wysokość zabudowy:

- 1) 6 m dla obiektów gospodarczych i garaży;
- 2) 12 m dla pozostałych budynków i budowli.

5. Ustala się wielkość powierzchni zabudowy w stosunku do powierzchni działki – maksimum 0,25.

6. Ustala się wskaźnik intensywności zabudowy – od 0,01 do 0,5.

7. Ustala się minimalny udział powierzchni biologicznie czynnej w zagospodarowaniu działki budowlanej – 35%.

8. Dla projektowanej zabudowy ustala się dachy o symetrycznych spadkach połąci głównych, dwuspadowe lub dwuspadowe z naczółkami, o kącie nachylenia połąci głównych:

- 1) od 38 do 55 stopni – dla budynków mieszkalnych i usługowych;
- 2) od 10 do 45 stopni – dla budynków gospodarczych i garaży.

9. Ustala się układ głównych kalenic równoległy lub prostopadły do frontu działki z tolerancją do 15 stopni.

10. Ustala się szerokość elewacji frontowej budynków mieszkalnych minimum 10 m.

11. Nie ustala się minimalnej powierzchni nowo wydzielanych działek budowlanych.

12. Dla terenu 1 MN,U ustala się przebieg nieprzekraczalnej linii zabudowy w odległości 6 m od południowej linii rozgraniczającej - zgodnie z rysunkiem planu.

13. Dla wpisanych do gminnej ewidencji zabytków istniejących budynków położonych w granicach terenu 3 MN,U nieprzekraczalną linią zabudowy wyznacza elewacja tych budynków od strony drogi wojewódzkiej.

§ 6. Tereny oznaczone symbolami 2 KDZ i 4 KDZ.

1. Podstawowe przeznaczenie – tereny drogi publicznej – klasy zbiorczej – poszerzenie pasa drogowego położonej poza granicą opracowania istniejącej drogi wojewódzkiej nr 357.

2. Przeznaczenie uzupełniające – infrastruktura techniczna.

3. Szerokość:

1) dla terenu 2 KDZ – 6 m;

2) dla terenu 4 KZD – 4 m.

§ 7. Zasady ochrony i kształtowania ład przestrzennego.

1. W ustaleniach szczegółowych dotyczących poszczególnych terenów wydzielonych liniami rozgraniczającymi ustalono wymagania dotyczące sposobów zagospodarowania poszczególnych terenów.

2. Wymaga się, aby usytuowanie projektowanych obiektów respektowało przebiegi ustalonych planem nieprzekraczalnych linii zabudowy. Regulacjom liniami zabudowy nie podlegają w szczególności wykusze, zadaszenia przedwejściowe, podesty, schody, okapy, werandy, balkony wysunięte mniej niż 2 m poza obrys rzutu budynku.

3. W miejscach, dla których na rysunkach planu nie określono przebiegów linii zabudowy, obowiązują przepisy odrębne.

4. Dopuszcza się lokalizację budynków gospodarczych i garaży bezpośrednio przy granicy działki lub w zbliżeniu na odległość 1,5 m od granicy działki, o ile nie narusza to ustalonych planem linii zabudowy oraz nie stoi w sprzeczności z przepisami odrębnymi.

5. Dla projektowanej zabudowy ustala się:

1) wymóg nawiązania do regionalnej, historycznej tradycji budowlanej;

2) kształtowanie zabudowy zgodnie z wymaganiami określonymi w § 5;

3) stosowanie pokryć dachowych w kolorze: ceglastym, czerwonym, brązowym, szarym lub grafitowym;

4) zakaz stosowania w budynkach mieszkalnych i usługowych blachy i materiałów bitumicznych w pokryciach dachów;

5) stosowanie w wykończeniu budynków mieszkalnych naturalnych materiałów wykończeniowych, w szczególności drewna, kamienia, cegły, tynków naturalnych i mineralnych, szkła, dachówki, łupka – z dopuszczeniem łupka sztucznego;

6) wyklucza się stosowanie w kolorystyce budynków barw podstawowych, kolorów jaskrawych, dalekich od naturalnych oraz umieszczanie na elewacji elementów odbłaskowych;

7) zakaz stosowania w elewacjach okładzin typu „siding” oraz blachy trapezowej;

8) zakaz lokalizacji blaszanych obiektów gospodarczych i garaży.

§ 8. Zasady ochrony środowiska i przyrody oraz ochrony i kształtowania krajobrazu.

1. Zgodnie z przepisami odrębnymi dla określenia dopuszczalnego poziomu hałasu w środowisku zalicza się tereny oznaczone symbolami 1 MN,U i 3 MN,U do grupy „tereny zabudowy mieszkaniowo-usługowej”.

2. W systemach grzewczych ustala się stosowanie paliw zapewniających dotrzymywanie obowiązujących norm emisji zanieczyszczeń.

3. Minimalny udział powierzchni biologicznie czynnej w zagospodarowaniu działki budowlanej ustalono w ustaleniach szczegółowych dla poszczególnych terenów wydzielonych liniami rozgraniczającymi.

4. Ewentualna uciążliwość związana z działalnością prowadzoną w obrębie poszczególnych działek nie może naruszać standardów jakościowych środowiska na terenach sąsiednich.

5. Gospodarkę odpadami należy rozwiązać w oparciu o obowiązujące przepisy odrębne.

6. W granicach obszarów objętych planem nie istnieją i nie dopuszcza się lokalizacji zakładów o zwiększonym lub dużym ryzyku wystąpienia poważnych awarii.

7. Ustala się ochronę i kształtowanie krajobrazu poprzez ustalenia w zakresie kształtowania zabudowy zawarte w § 5 niniejszej uchwały.

§ 9. Zasady ochrony dziedzictwa kulturowego i zabytków, w tym krajobrazów kulturowych.

1. Oba tereny objęte planem leżą w granicach strefy „B” ochrony konserwatorskiej.

2. W związku z uwarunkowaniem, o którym mowa w ust. 1 ustala się:

- 1) kształtowanie zabudowy zgodnie z wymaganiami określonymi w § 7 ust. 5;
- 2) zharmonizowanie nowej zabudowy z historyczną kompozycją przestrzenno-architektoniczną w zakresie lokalizacji, rozplanowania, skali, ukształtowania bryły, w tym kształtu i wysokości dachu, poziomu posadowienia parteru, formy architektonicznej, podziałów otworów okiennych i drzwiowych, materiału;
- 3) zakaz umieszczania na elewacjach frontowych budynków elementów technicznego wyposażenia budynków, takich jak klimatyzatory, anteny satelitarne, przewody dymowe i wentylacyjne.

3. Dla wpisanych do gminnej ewidencji zabytków budynku mieszkalnego i budynku gospodarczego, położonych przy Jana Pawła II 22 obowiązują następujące ustalenia:

- 1) wymóg zachowania lub przywrócenia takich walorów historycznych jak:
 - a) historycznie ukształtowana główna bryła budynku,
 - b) zasada kompozycji elewacji – układ osi, gzymsów oraz rozplanowania otworów okiennych i drzwiowych,
 - c) historyczny detal;
- 2) zakaz:
 - a) zmiany kąta nachylenia głównych połaci dachowych,
 - b) stosowania w jednym budynku zróżnicowanej w zakresie materiału i kolorystyki stolarki otworowej.

4. Na obszarach objętych planem nie występują chronione stanowiska archeologiczne. Prace ziemne należy prowadzić z uwzględnieniem możliwości odkrycia niezainwentaryzowanych zabytków archeologicznych oraz wymogów wynikających z przepisów odrębnych dotyczących ochrony zabytków.

5. W granicach obszarów objętych planem nie ma innych obiektów i terenów podlegających ochronie.

§ 10. Wymagania wynikające z potrzeb kształtowania przestrzeni publicznych.

1. Przestrzenią publiczną na obszarach objętych planem są tereny oznaczone symbolami 2 KDZ i 4 KDZ oraz ogrodzenia od strony drogi publicznej – drogi wojewódzkiej nr 357.

2. W liniach rozgraniczających dróg nie dopuszcza się lokalizacji tymczasowych obiektów handlowo-usługowych.

3. Dopuszcza się lokalizację obiektów małej architektury, zieleni oraz urządzeń technicznych z zachowaniem zasad bezpieczeństwa ruchu drogowego oraz wymagań przepisów odrębnych.

4. Od strony dróg publicznych nie dopuszcza się realizacji ogrodzeń pełnych oraz ogrodzeń o przesłach z typowych elementów betonowych.

§ 11. Parametry i wskaźniki kształtowania zabudowy oraz zagospodarowania terenu. Parametry i wskaźniki kształtowania zabudowy oraz dotyczące sposobu zagospodarowywania terenu zawarto w ustaleniach szczegółowych dla poszczególnych terenów wydzielonych liniami rozgraniczającymi.

§ 12. Zasady modernizacji, rozbudowy i budowy systemu komunikacji.

1. Ustala się obsługę komunikacyjną terenów poprzez sieć istniejących i projektowanych dróg publicznych oraz dróg wewnętrznych.

2. W granicach obszarów objętych planem dopuszcza się, w ramach przeznaczenia uzupełniającego, realizację dróg wewnętrznych o minimalnej szerokości pasa drogowego 4,5 m.

3. Ustala się wymóg lokalizowania miejsc do parkowania w minimalnej ilości:

- 1) dla zabudowy mieszkaniowej - 1 miejsce postojowe na 1 lokal mieszkalny;
- 2) dla zabudowy usługowej – 1 miejsce postojowe na każde rozpoczęte 30 m² powierzchni użytkowej.

4. Miejsca, o których mowa w ust. 3 należy urządzić jako terenowe lub w garażach i zlokalizować w obrębie działki budowlanej.

5. Ustala się minimalną liczbę miejsc przeznaczonych na parkowanie pojazdów zaopatrzonych w kartę parkingową:

- 1) na terenach, na których wymogi w tym zakresie ustalają przepisy odrębne – zgodnie z tymi przepisami;
- 2) na terenach mieszkaniowych – nie wymaga się.

§ 13. Zasady modernizacji, rozbudowy i budowy systemów infrastruktury technicznej.

1. Dopuszcza się trwałą adaptację istniejących sieci i urządzeń uzbrojenia terenu nie kolidujących z zainwestowaniem przesądzonym niniejszym planem.

2. Nie ogranicza się możliwości przebudowy i modernizacji istniejących systemów infrastruktury technicznej w sposób nie kolidujący z ustalonym zainwestowaniem terenów sąsiednich.

3. Na wszystkich obszarach objętych planem nie ogranicza się możliwości realizacji nowych sieci i urządzeń infrastruktury technicznej nie stanowiących uciążliwości dla zainwestowania ustalonego w planie.

4. Ustala się prowadzenie nowych odcinków sieci jako sieci podziemnych.

5. Ustala się prowadzenie sieci i urządzeń technicznych wzdłuż linii rozgraniczających, w liniach rozgraniczających dróg lub w granicach dróg wewnętrznych dopuszczając odstępianie od tych zasad w przypadkach gdy warunki terenowe lub techniczne determinują inne ich sytuowanie.

6. Ustala się zaopatrzenie obszarów objętych planem w wodę z gminnej sieci wodociągowej, z dopuszczeniem rozwiązań indywidualnych – zgodnie z przepisami odrębnymi.

7. Ustala się gospodarkę ściekową w oparciu o gminną sieć kanalizacyjną, z dopuszczeniem rozwiązań indywidualnych – zgodnie z przepisami odrębnymi.

8. Dopuszcza się ogrzewanie projektowanych obiektów kubaturowych przez systemy indywidualne z zastrzeżeniem ustaleń § 8 ust. 2.

9. W przypadku realizacji stacji transformatorowych dopuszcza się zbliżenia ścian obiektu na odległość 1,5 m od granic działek, z zachowaniem ustalonych linii zabudowy.

10. Wyposażenie terenów w pozostałe media – w oparciu o obowiązujące przepisy odrębne.

11. Dopuszcza się instalowanie urządzeń wytwarzających energię ze źródeł odnawialnych o mocy nie przekraczającej 100kW – z wyłączeniem wiatraków.

12. Lokalizacja inwestycji z zakresu łączności publicznej na warunkach określonych w przepisach odrębnych.

13. W granicach obszarów objętych planem nie ustala się lokalizacji sieci przesyłowych wymagających ustanowienia stref kontrolowanych, stref ochronnych lub obszarów ograniczonego użytkowania.

Rozdział 3.

Ustalenia dotyczące zasad realizacji planu

§ 14. Szczegółowe zasady i warunki scalania oraz podziału nieruchomości objętych planem.

1. W granicach obszarów objętych planem nie wyznaczono obszarów wymagających przeprowadzenia scaleń nieruchomości i ich ponownego podziału.

2. Ustala się minimalną powierzchnię wydzielanych działek – 900 m².

3. Ustala się minimalną szerokość frontu wydzielanych działek – 20 m.

4. Ustala się kąt położenia granic wydzielanych działek w stosunku do pasa drogowego mieszczący się w przedziale od 70 do 110 stopni.

5. Parametry określone w ustępie 2 i 3 nie dotyczą działek wydzielanych pod infrastrukturę techniczną i drogową, dla których ustala się minimalną powierzchnię wydzielanych działek – 1 m² i minimalną szerokość frontu wydzielanych działek – 1 m.


§ 15. Stawki procentowe, na podstawie których ustala się opłatę, o której mowa w art. 36 ust. 4 ustawy o planowaniu i zagospodarowaniu przestrzennym. Ustala się stawkę procentową służącą naliczaniu opłaty, o której mowa w art. 36 ust. 4 ustawy o planowaniu i zagospodarowaniu przestrzennym w wysokości 1%.



Rozdział 4. Ustalenia końcowe

§ 16. Wykonanie uchwały powierza się Wójtowi Gminy Siekierczyn.

§ 17. Uchwała wchodzi w życie po upływie 14 dni od dnia jej ogłoszenia w Dzienniku Urzędowym Województwa Dolnośląskiego.

Przewodniczący Rady Gminy:
A. Kuźniar

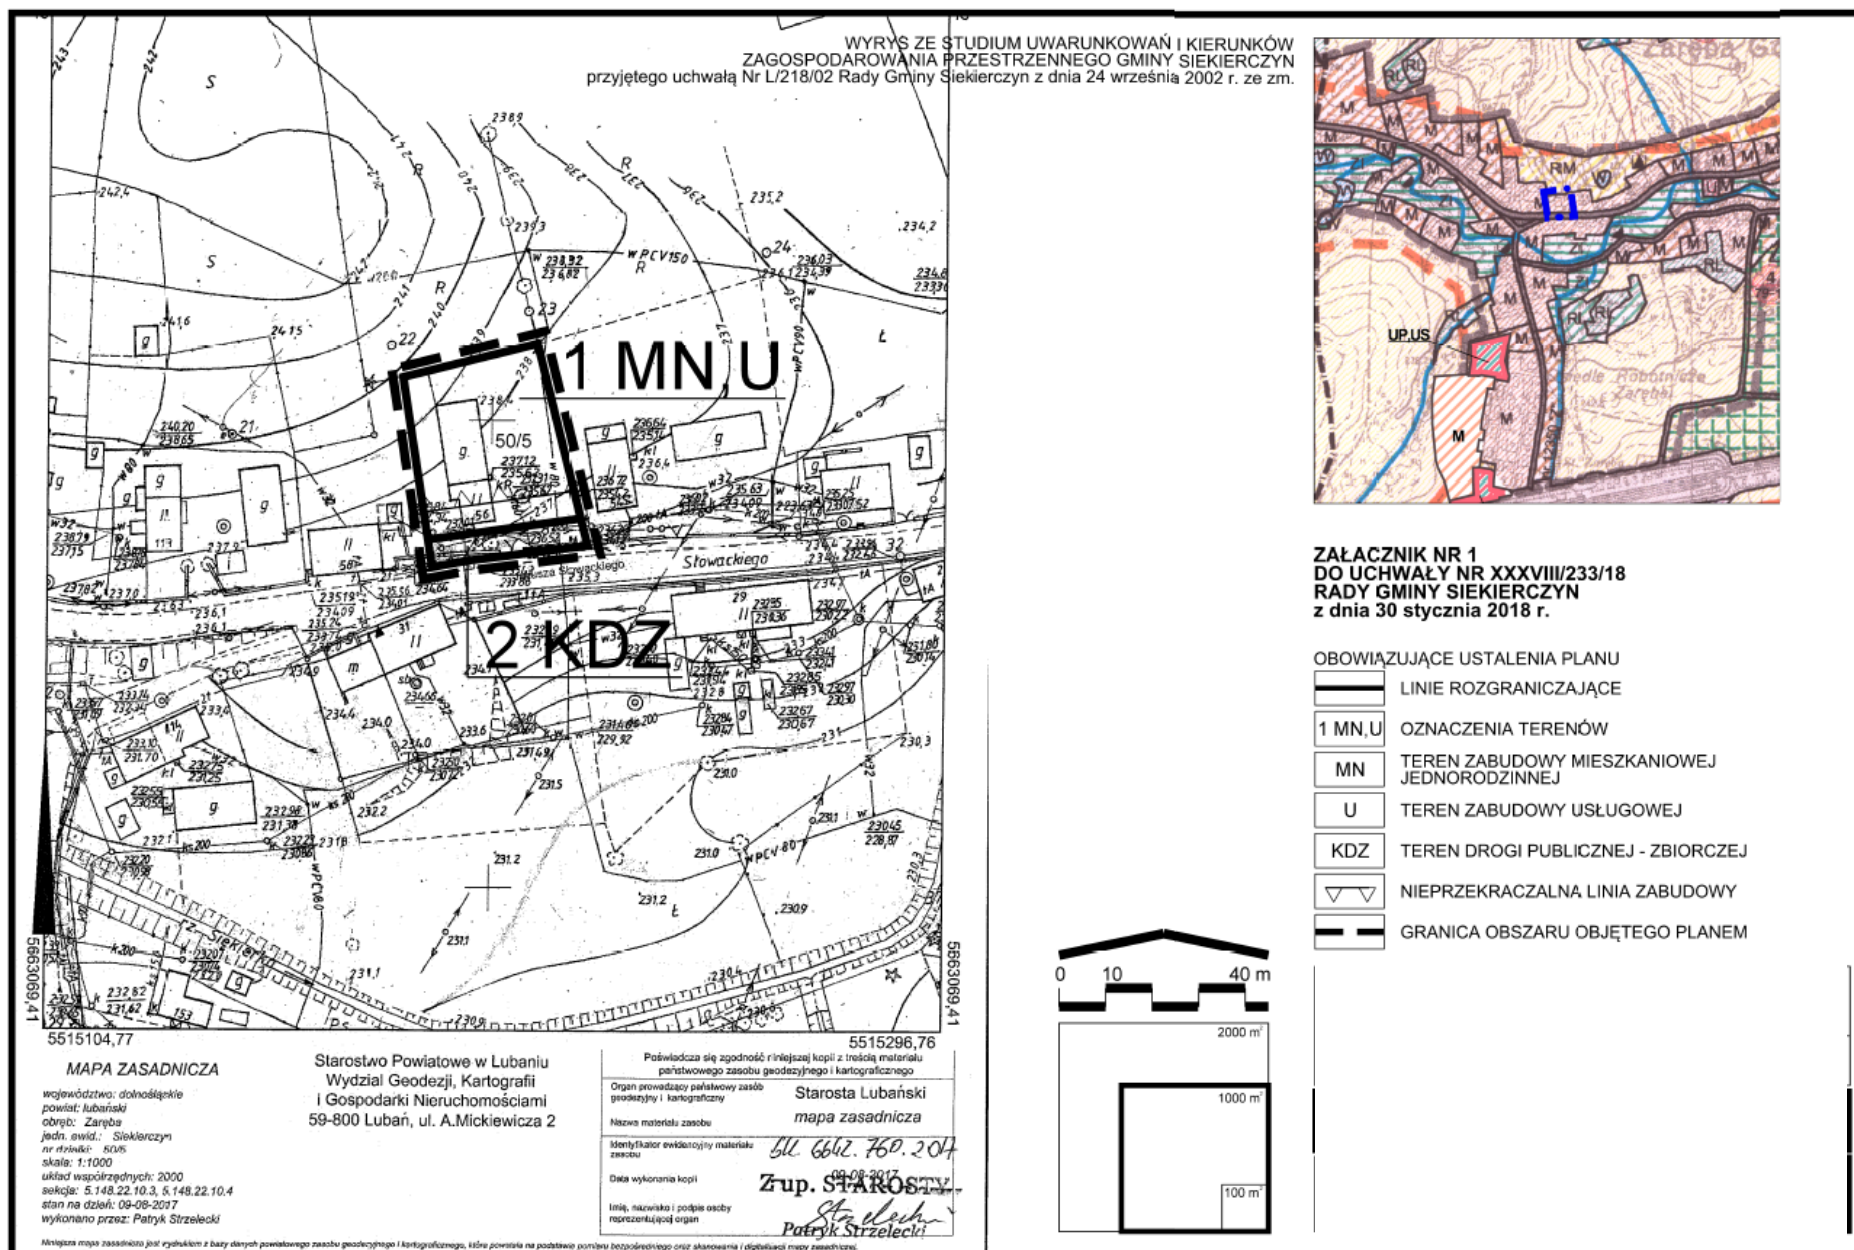

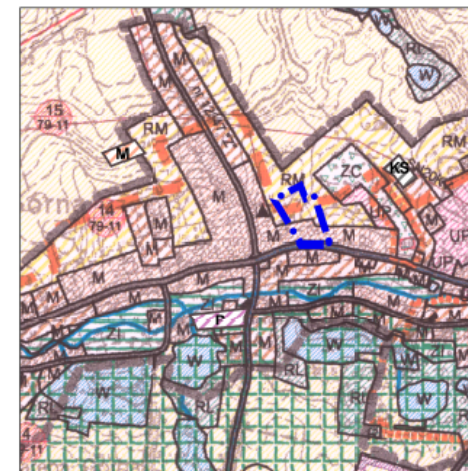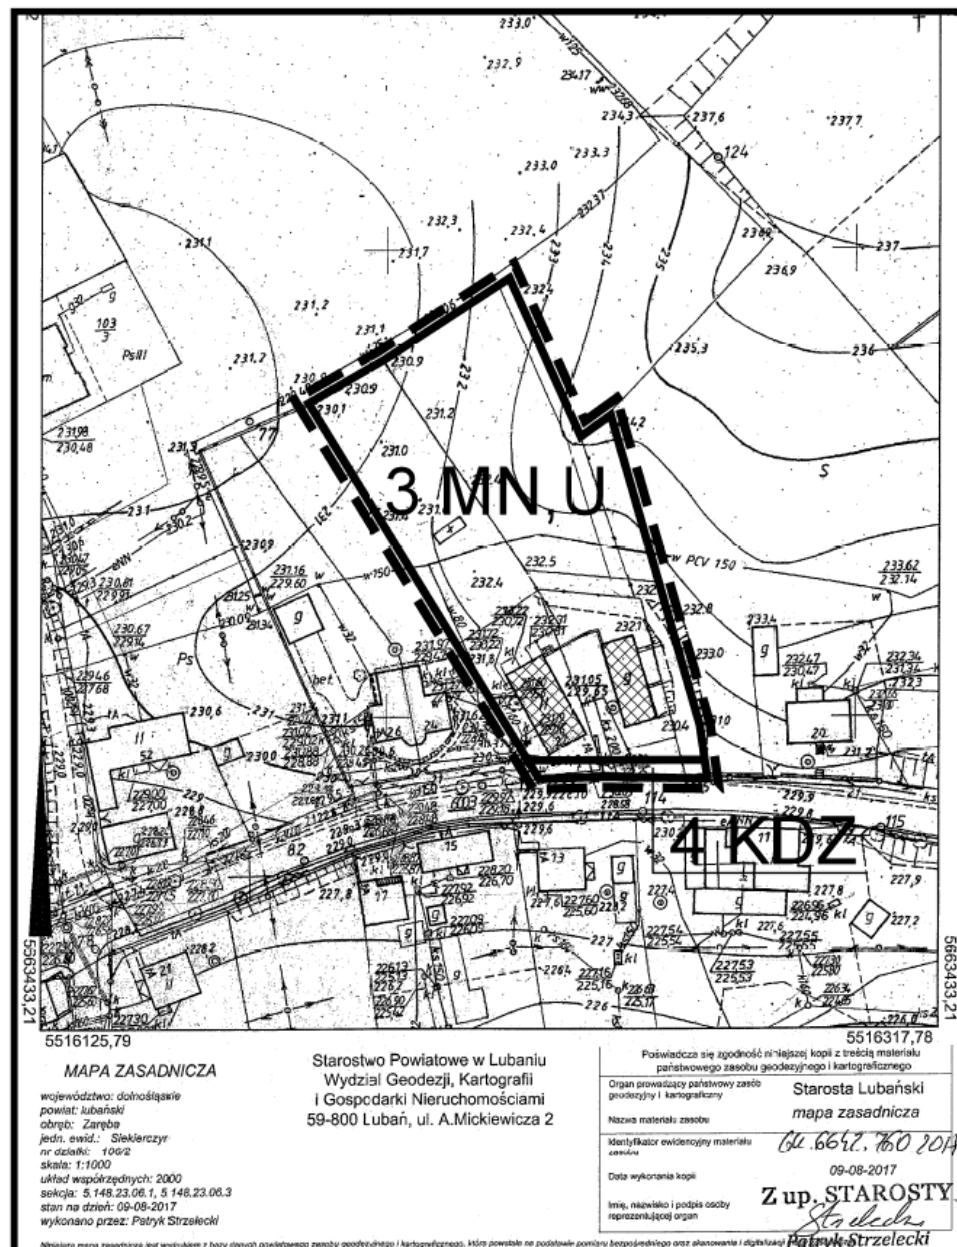


WYRYS ZE STUDIUM UWARUNKOWAŃ I KIERUNKÓW
ZAGOSPODAROWANIA PRZESTRZENNEGO GMINY SIEKIERCZYN
przyjętego uchwałą Nr L/218/02 Rady Gminy Siekierczyn z dnia 24 września 2002 r. ze zm.

**Załącznik Nr 2
DO UCHWAŁY NR XXXVIII/233/18
RADY GMINY SIEKIERCZYN
z dnia 30 stycznia 2018 r.**

OBOWIAZUJĄCE USTALENIA PLANU

	LINIE ROZGRANICZAJĄCE
	3 MN, U
	OZNACZENIA TERENÓW
	TEREN ZABUDOWY MIESZKANIOWEJ
	JEDNORODZINNEJ
	TEREN ZABUDOWY USŁUGOWEJ
	TEREN DROGI PUBLICZNEJ - ZBIORCZEJ
	NIEPRZEKRACZALNA LINIA ZABUDOWY
	BUDYNKI WSKAZANE DO OBJĘCIA OCHRONĄ WPISANE DO GMINNEJ EWIDENCJI ZABYTKÓW
	GRANICA OBSZARU OBJĘTEGO PLANEM

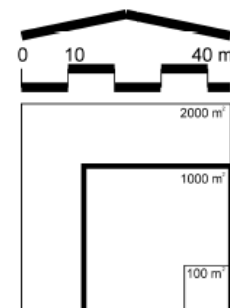

Załącznik nr 3 do uchwały Nr XXXVIII/233/18
Rady Gminy Siekierczyn z dnia 30 stycznia 2018 r.

Rozstrzygnięcie o sposobie realizacji zapisanych w planie inwestycji z zakresu infrastruktury technicznej oraz zasadach ich finansowania

1. Obszary objęte miejscowym planem zagospodarowania przestrzennego są położone w bezpośrednim sąsiedztwie terenów zainwestowanych i posiadają łatwy dostęp do istniejących sieci infrastruktury technicznej, to jest do sieci wodociągowych, kanalizacyjnych, elektroenergetycznych i teletechnicznych.

2. Zgodnie z ustaleniami planu obszary nim objęte przeznacza się pod lokalizację nowej zabudowy mieszkaniowej lub usługowej – alternatywnie lub łącznie. Tereny przeznaczone pod lokalizację nowego zainwestowania będą przyłączane do istniejących sieci infrastruktury technicznej staraniem i na koszt ich właścicieli. W związku z tym nie wystąpi konieczność realizacji ze środków gminnych nowych sieci i urządzeń systemu wodociągowego i kanalizacji.

3. Realizacja ustalonego planem zainwestowania nie będzie również wymagać budowy nowych dróg publicznych i ich wyposażenia w kanalizację deszczową oraz oświetlenie.

4. W przypadku konieczności realizacji infrastruktury technicznej przy użyciu środków komunalnych źródłem finansowania takich inwestycji będzie budżet Gminy, ewentualne kredyty i pożyczki, obligacje komunalne lub dotacje pochodzące z funduszy Unii Europejskiej i krajowych funduszy celowych.

5. Dopuszcza się też realizowanie inwestycji według szczegółowych warunków organizacji, realizacji i współfinansowania tych inwestycji określonych w przepisach odrębnych dotyczących partnerstwa publiczno-prywatnego.

Załącznik nr 4 do uchwały nr XXXVIII/233/18
Rady Gminy Siekierczyn z dnia 30 stycznia 2018 r.

Rozstrzygnięcie o sposobie rozpatrzenia uwag zgłoszonych do projektu planu

W trakcie wyłożenia projektu miejscowego planu zagospodarowania przestrzennego dla 2 wyodrębnionych obszarów położonych w obrębie Zaręba w gminie Siekierczyn do publicznego wglądu, to jest w okresie od dnia 19 grudnia 2017 r. do dnia 10 stycznia 2018 r., a także po zakończeniu okresu wyłożenia – w trakcie wyznaczonych na składanie uwag 14 dni od dnia zakończenia okresu wyłożenia **do projektu planu nie zostały zgłoszone uwagi.**