



DZIENNIK URZĘDOWY

WOJEWÓDZTWA DOLNOŚLĄSKIEGO

Wrocław, dnia 15 lutego 2018 r.

Poz. 785

UCHWAŁA NR LVI/509/18 RADY MIEJSKIEJ W ŚRODZIE ŚLĄSKIEJ

z dnia 31 stycznia 2018 r.

w sprawie uchwalenia zmiany miejscowego planu zagospodarowania przestrzennego wsi Jugowiec

Na podstawie art. 18 ust. 2 pkt 5 ustawy z dnia 8 marca 1990 r. o samorządzie gminnym (Dz. U. z 2017 r. poz. 1875 ze zm.) art. 20 ust. 1 ustawy z dnia 27 marca 2003 r. o planowaniu i zagospodarowaniu przestrzennym (Dz. U. z 2017 r. poz. 1073 ze zm.) oraz w nawiązaniu do uchwały nr XXIII/184/16 Rady Miejskiej w Środzie Śląskiej z dnia 30 marca 2016 r. w sprawie przystąpienia do sporządzenia zmiany miejscowego planu zagospodarowania przestrzennego wsi Jugowiec, uchwalonej uchwałą nr XIX/152/12 Rady Miejskiej w Środzie Śląskiej z dnia 25 kwietnia 2012 r., po stwierdzeniu, że plan nie narusza ustaleń Studium uwarunkowań i kierunków zagospodarowania przestrzennego gminy Środa Śląska, uchwala się, co następuje:

§ 1. 1. Zmienia się miejscowy plan zagospodarowania przestrzennego wsi Jugowiec, uchwalony uchwałą nr XIX/152/12 Rady Miejskiej w Środzie Śląskiej z dnia 25 kwietnia 2012 r. opublikowany w dzienniku Urzędowym Województwa Dolnośląskiego z 14.08.2012 r., poz. 2889, w granicach określonych na załączniku nr 1 do niniejszej uchwały.

2. Rysunek planu w skali 1:2000, stanowiący **załącznik nr 1** do niniejszej uchwały zastępuje w granicach na nim określonych odpowiednią część załącznika nr 1 do uchwały nr XIX/152/12 Rady Miejskiej w Środzie Śląskiej z dnia 25 kwietnia 2012 r. w sprawie uchwalenia miejscowego planu zagospodarowania przestrzennego wsi Jugowiec.

3. Rozstrzygnięcie w sprawie uwag wniesionych do projektu zmiany planu stanowiące **załącznik nr 2**.

4. Rozstrzygnięcie w sprawie sposobu realizacji inwestycji z zakresu infrastruktury technicznej, które należą do zadań własnych gminy oraz zasad ich finansowania stanowiące **załącznik nr 3**.

§ 2. W uchwale nr XIX/152/12 Rady Miejskiej w Środzie Śląskiej z dnia 25 kwietnia 2012 r., wprowadza się następujące zmiany:

1) w § 33 ust. 1 po słowie „10MNU” dodaje się „oraz 4MNU-A”;

2) w § 33 dodaje się ust. 7 o brzmieniu: „dla terenu 4MNU-A ustala się 4 miejsca do parkowania pojazdów w tym miejsca do parkowania na kartę parkingową zgodnie z przepisami odrębnymi”.


§ 3. Wykonanie uchwały powierza się Burmistrzowi Środy Śląskiej.

§ 4. Uchwała wchodzi w życie po upływie 14 dni od dnia ogłoszenia w Dzienniku Urzędowym Województwa Dolnośląskiego.

Przewodniczący Rady Miejskiej:
K. Grabowiecki

ZMIANA MIEJSCOWEGO PLANU ZAGOSPODAROWANIA
PRZESTRZENNEGO WSI JUGOWIEC
W GMINIE ŚRODA ŚLĄSKA

Załącznik nr 1 do uchwały Nr LVI/509/18
Rady Miejskiej w Środzie Śląskiej
z dnia 31 stycznia 2018 r.

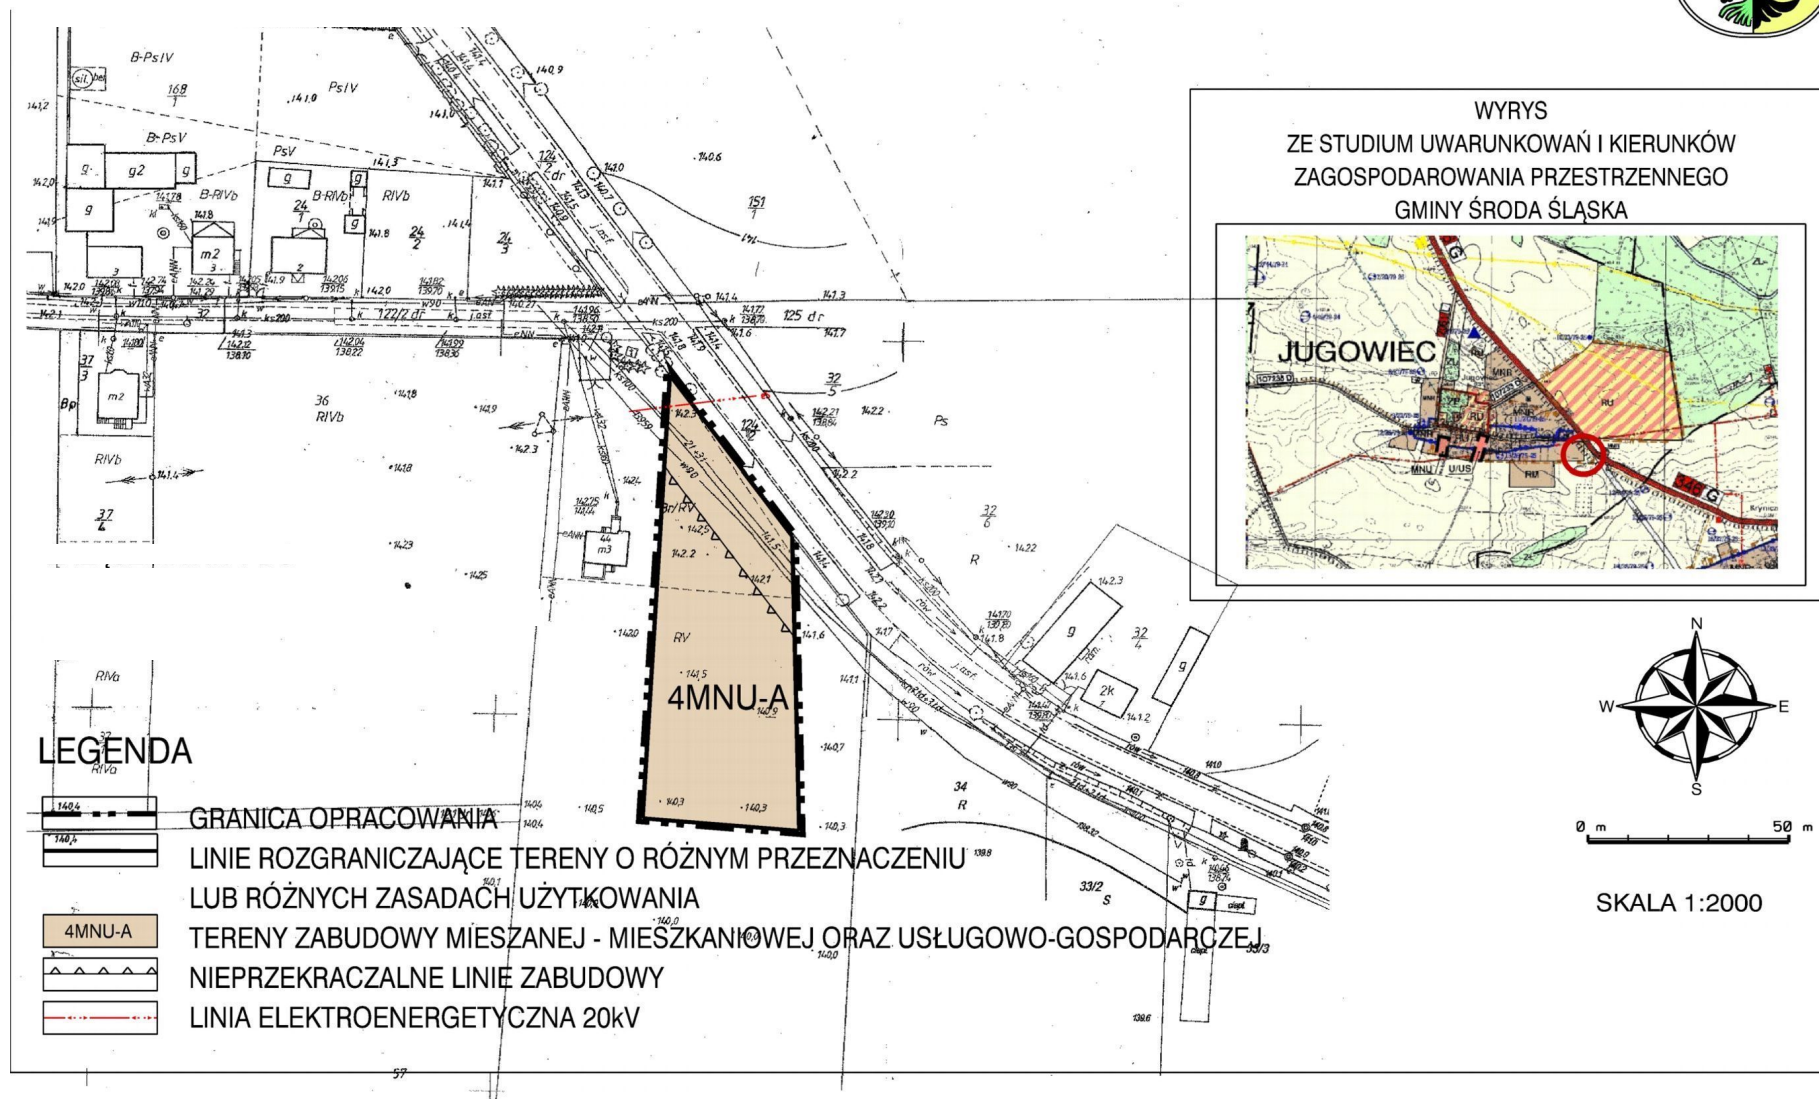

Załącznik nr 2 do uchwały nr LVI/509/18

Rady Miejskiej w Środzie Śląskiej

z dnia 31 stycznia 2018 r.

**ROZSTRZYGNIĘCIE W SPRAWIE UWAG WNIESIONYCH DO PROJEKTU MIEJSCOWEGO
PLANU ZAGOSPODAROWANIA PRZESTRZENNEGO WSI JUGOWIEC**

Ze względu na brak nieuwzględnionych uwag wniesionych do projektu planu podczas wyłożenia do publicznego wglądu Rada Miejska w Środzie Śląskiej nie dokonuje rozstrzygnięć wynikających z art. 20 ust. 1 ustawy z dnia 27 marca 2003 r. o planowaniu i zagospodarowaniu przestrzennym (Dz. U. z 2017 r. poz. 1073 z późn. zm.).

Załącznik nr 3 do uchwały nr LVI/509/18
Rady Miejskiej w Środzie Śląskiej
z dnia 31 stycznia 2018 r.

**ROZSTRZYGNIĘCIE W SPRAWIE SPOSOBU REALIZACJI INWESTYCJI Z ZAKRESU
INFRASTRUKTURY TECHNICZNEJ, KTÓRE NALEŻĄ DO ZADAŃ WŁASNYCH GMINY ORAZ
O ZASADACH ICH FINANSOWANIA**

W związku z uchwaleniem zmiany planu i jego ustaleniami zawartymi w treści uchwały nie występują inwestycje z zakresu infrastruktury technicznej należących do zadań własnych gminy.