



DZIENNIK URZĘDOWY

WOJEWÓDZTWA DOLNOŚLĄSKIEGO

Wrocław, dnia 6 marca 2019 r.

Poz. 1464

UCHWAŁA NR VI/58/2019 RADY MIEJSKIEJ W SIECHNICACH

z dnia 21 lutego 2019 r.

w sprawie uchwalenia miejscowego planu zagospodarowania przestrzennego dla obszaru położonego w rejonie ulicy Zacisze i ulicy Kasztanowej w Groblicach, gmina Siechnice

Na podstawie art. 18 ust. 2 pkt. 5 ustawy z dnia 8 marca 1990 r. o samorządzie gminnym (Dz. U. z 2018 r. poz. 994, ze zm.), art. 3 i 20 ustawy z dnia 27 marca 2003 r. o planowaniu i zagospodarowaniu przestrzennym (Dz. U. z 2018 r., poz. 1945), w związku z uchwałą nr XL/318/17 Rady Miejskiej w Siechnicach z dnia 24 sierpnia 2017 r. w sprawie przystąpienia do sporządzenia miejscowego planu zagospodarowania przestrzennego dla obszaru położonego w rejonie ulicy Zacisze i ulicy Kasztanowej w Groblicach, gmina Siechnice oraz po stwierdzeniu, że plan nie narusza ustaleń studium uwarunkowań i kierunków zagospodarowania przestrzennego gminy Siechnice przyjętego przez Radę Miejską w Siechnicach uchwałą nr XXXIX/291/10 z dnia 19 sierpnia 2010 r. zmienionego uchwałą Nr XXXI/228/16 z dnia 21 listopada 2016 r., Rada Miejska w Siechnicach uchwala, co następuje:

§ 1. 1. Uchwala się miejscowy plan zagospodarowania przestrzennego dla obszaru położonego w rejonie ulicy Zacisze i ulicy Kasztanowej w Groblicach, gmina Siechnice zwany dalej planem.

2. Integralną częścią planu jest rysunek planu w skali 1 : 1000 stanowiący załącznik nr 1 do uchwały.

3. Załącznikami do niniejszej uchwały są ponadto:

- 1) rozstrzygnięcie o sposobie realizacji zapisanych w planie inwestycji z zakresu infrastruktury technicznej, które należą do zadań własnych gminy oraz o zasadach ich finansowania zgodnie z przepisami o finansach publicznych - załącznik nr 2;
- 2) rozstrzygnięcie o sposobie rozpatrzenia uwag wniesionych do projektu miejscowego planu zagospodarowania przestrzennego - załącznik nr 3.

Rozdział 1.

§ 2. 1. Plan obejmuje działki nr 43/12, 43/13 i 91 położone przy ul. Zacisze i ul. Kasztanowej w obrębie Groblice, gmina Siechnice.

2. Granicę obszaru objętego planem określono na rysunku planu w skali 1: 1000, stanowiącym załącznik nr 1 do niniejszej uchwały.

§ 3. Ustalenia i oznaczenia planu

1. Obowiązującymi ustaleniami planu są następujące oznaczenia graficzne rysunku planu:

- 1) granica obszaru objętego planem;

- 2) linie rozgraniczające tereny o różnym przeznaczeniu lub różnych zasadach zagospodarowania, wraz z oznaczeniami określającymi przeznaczenie terenów;
- 3) nieprzekraczalne linie zabudowy.

2. Pozostałe oznaczenia graficzne rysunku planu mają znaczenie informacyjne i nie stanowią obowiązujących ustaleń planu.

§ 4. Ileć w niniejszej uchwale jest mowa o:

- 1) terenie - należy przez to rozumieć obszar wyznaczony na rysunku planu liniami rozgraniczającymi, oznaczony numerem porządkowym oraz symbolem określającym przeznaczenie podstawowe.
- 2) przeznaczeniu podstawowym - należy przez to rozumieć takie przeznaczenie, która przeważa na terenie wydzielonym liniami rozgraniczającymi tzn. zajmuje więcej niż 50 % powierzchni terenu;
- 3) przeznaczeniu uzupełniającym - należy przez to rozumieć rodzaje przeznaczenia inne niż podstawowe, które stanowią uzupełnienie lub wzbogacają funkcję podstawową, jednocześnie nie kolidując z nią lub nie wykluczając możliwości zagospodarowania terenu w sposób określony przeznaczeniem podstawowym;
- 4) liniach rozgraniczających - należy przez to rozumieć linie rozdzielające tereny o różnym przeznaczeniu lub różnych zasadach zagospodarowania o ściśle określonych granicach;
- 5) nieprzekraczalnych liniach zabudowy - należy przez to rozumieć linie wyznaczające dopuszczalne zbliżenie ściany frontowej budynku do wskazanej linii rozgraniczającej danego terenu, regulacji tej nie podlegają wykusze, balkony, galerie, werandy, zadaszenia wejściowe, rampy, podesty, schody zewnętrzne, tarasy bez podpiwniczenia i okapy, które mogą przekroczyć te linie o nie więcej niż 1,5 m;
- 6) wskaźniku powierzchni zabudowy - należy przez to rozumieć stosunek sumy powierzchni zabudowy budynków do powierzchni działki lub terenu; powierzchnię zabudowy budynku wyznacza rzut poziomy krawędzi budynku na powierzchnię terenu mierzony po zewnętrznym obrysie budynku w stanie wykończonym. Do powierzchni zabudowy nie wlicza się powierzchni obiektów budowlanych ani ich części nie wystających ponad powierzchnię terenu oraz powierzchni elementów nie będących budynkami takich jak: schody zewnętrzne, rampy zewnętrzne, daszki, markizy;
- 7) infrastrukturze technicznej - należy przez to rozumieć podziemne i nadziemne dystrybucyjne urządzenia liniowe i kubaturowe służące zaopatrzeniu w wodę, odprowadzeniu ścieków i wód opadowych, zaopatrzeniu w energię elektryczną, gaz i ciepło oraz łączności i telekomunikacji;
- 8) obiektach i urządzeniach towarzyszących - należy przez to rozumieć obiekty technicznego wyposażenia, drogi wewnętrzne, dojazdy i dojścia, parkingi i garaże, budynki gospodarcze, wiaty i zadaszenia oraz inne urządzenia pełniące służebną rolę wobec funkcji określonych w przeznaczeniu podstawowym lub dopuszczalnym, z zastrzeżeniem ograniczeń lokalizacji wynikających z ustaleń planu i przepisów odrębnych.
- 9) usługach nieuciążliwych - należy przez to rozumieć: usługi handlu detalicznego, usługi gastronomii, usługi informatyczne, telekomunikacyjne i pocztowe, usługi administracyjno-biurowe, usługi projektowe, usługi fotograficzne i poligraficzne, usługi ochrony zdrowia, usługi urody, usługi kultury, usługi oświaty, usługi finansów, obsługi rynku nieruchomości, usługi doradztwa finansowego, podatkowego i prawnego, usługi drobnego rzemiosła w zakresie usług fryzjerskich, zegarmistrzowskich, szewskich, kaletniczych, krawieckich, kuśnierskich, usługi sportu i rekreacji, inne usługi o charakterze obsługi ludności oraz usługi związane z wykonywaniem wolnych zawodów.

Rozdział 2. Ustalenia ogólne.

§ 5. Ustala się następujące kategorie przeznaczenia terenów:

- 1) teren zabudowy mieszkaniowej jednorodzinnej - oznaczony symbolem MN;
- 2) teren zabudowy zagrodowej - oznaczony symbolem RM;
- 3) droga publiczna klasy lokalnej - oznaczona symbolem KDL;

4) droga wewnętrzna - oznaczona symbolem KDW.

§ 6. Zasady ochrony środowiska, przyrody i krajobrazu kulturowego oraz kształtowania krajobrazu.

1. Działalność usługowa nie może powodować ponadnormatywnych obciążeń środowiska uciążliwościami w zakresie hałasu, vibracji, emisji zanieczyszczeń pyłowych i gazowych, zanieczyszczenia wód podziemnych i powierzchniowych, promieniowania elektromagnetycznego poza granicami terenu, do którego inwestor posiada tytuł prawny.

2. W granicach obszaru objętego planem ustala się zakaz lokalizacji obiektów związanych z prowadzeniem działalności zaliczonej zgodnie z przepisami odrębnymi do przedsięwzięć mogących zawsze znacząco oddziaływać na środowisko lub mogących potencjalnie znacząco oddziaływać na środowisko, z wyłączeniem inwestycji w zakresie budowy dróg i infrastruktury technicznej,

3. Ustala się jako dopuszczalne poziomy hałasu wartości określone w obowiązujących przepisach odrębnych odpowiednio:

- 1) na terenach MN – jak dla zabudowy mieszkaniowej jednorodzinnej;
- 2) na terenach RM – jak dla zabudowy zagrodowej.

§ 7. Zasady ochrony dziedzictwa kulturowego i zabytków, w tym krajobrazów kulturowych oraz dóbr kultury współczesnej.

1. W granicach obszaru objętego planem nie występują dobra kultury współczesnej.

2. W granicach obszaru objętego planem nie występują krajobrazy kulturowe.

3. W granicach obszaru objętego planem ustala się ochronę potencjalnych zabytków archeologicznych:

- 1) wszystkie przedmioty, co do których istnieje przypuszczenie że są zabytkami pozyskanymi w trakcie prac ziemnych lub odkryte jako przypadkowe znaleziska podlegają ochronie prawnej na podstawie przepisów odrębnych;
- 2) postępowanie z przedmiotami lub obiektami o cechach zabytkowych odkrytymi w trakcie prowadzenia robót budowlanych lub prac ziemnych należy prowadzić z uwzględnieniem obowiązujących przepisów odrębnych.

§ 8. W zakresie wymagań wynikających z potrzeb kształtowania przestrzeni publicznych, dla terenu oznaczonego symbolem 1KDL obowiązują następujące ustalenia:

- 1) dopuszcza się lokalizację infrastruktury technicznej, na warunkach określonych w przepisach odrębnych;
- 2) dopuszcza się lokalizację zieleni;
- 3) ustala się zakaz lokalizacji tymczasowych obiektów usługowo-handlowych.

§ 9. Granice i sposoby zagospodarowania terenów lub obiektów podlegających ochronie, na podstawie odrębnych przepisów, terenów górniczych, a także obszarów szczególnego zagrożenia powodzią, obszarów osuwania się mas ziemnych, krajobrazów priorytetowych określonych w audycie krajobrazowym oraz w planach zagospodarowania przestrzennego województwa.

1. Nie ustala się zasad kształtowania krajobrazu ze względu na brak audytu krajobrazowego, o którym mowa w art. 38a ustawy z dnia 27 marca 2003r. o planowaniu i zagospodarowaniu przestrzennym.

2. W granicach obszaru objętego planem nie występują tereny: górnicze, narażone na niebezpieczeństwo powodzi oraz zagrożone osuwaniem się mas ziemnych.

§ 10. W zakresie szczegółowych zasad i warunków scalania i podziału nieruchomości ustala się:

1) minimalne powierzchnie działek:

- a) w granicach terenu MN
 - 800 m² dla zabudowy wolnostojącej,
 - 400 m² dla zabudowy bliźniaczej,

- b) w granicach pozostałych terenów przeznaczonych na cele nierolnicze oraz dla działek pod wydzielone urządzenia infrastruktury technicznej (wodociągi, kanalizacja, elektroenergetyka, zaopatrzenie w gaz, telekomunikacja) i zieleni urządzonej = 4 m²;
- 2) minimalne szerokości frontów działek:
- a) w granicach terenu MN:
 - 20 m dla zabudowy wolnostojącej,
 - 10 m dla zabudowy bliźniaczej;
 - b) w granicach pozostałych terenów przeznaczonych na cele nierolnicze oraz dla działek pod wydzielone urządzenia infrastruktury technicznej (wodociągi, kanalizacja, elektroenergetyka, zaopatrzenie w gaz, telekomunikacja) i zieleni urządzonej = 2 m;
- 3) kąt położenia granic działek w stosunku do pasa drogowego powinien zawierać się w przedziale od 60⁰ do 120⁰.

§ 11. Nie ustala się szczególnych warunków zagospodarowania terenów oraz ograniczeń w ich użytkowaniu, w tym zakazu zabudowy.

§ 12. Zasady modernizacji, rozbudowy i budowy systemów komunikacji i infrastruktury technicznej

1. Komunikacja:

- 1) obszar objęty planem jest powiązany z zewnętrznym układem komunikacyjnym przyległymi drogami publicznymi: ulica Zacisze i ulica Kasztanowa;
- 2) ustala się minimalne parametry dla dróg wewnętrznych służących do obsługi komunikacyjnej terenów:
 - a) szerokość w liniach podziału geodezyjnego nie mniej niż 6m,
 - b) obowiązek wyznaczenia trójkątów widoczności w miejscach połączenia z drogami publicznymi i wewnętrznymi o wymiarach 5 m x 5 m;
- 3) ustala się obowiązek zapewnienia nie mniej niż:
 - a) 2 miejsca parkingowe na 1 lokal mieszkalny,
 - b) 1 miejsce parkingowe na każde 35 m² powierzchni użytkowej usług;
- 4) do wymaganej liczby miejsc parkingowych zalicza się również miejsca w garażach lub wiatrach garażowych;
- 5) miejsca parkingowe należy realizować jako utwardzone w całości lub w części;
- 6) miejsca parkingowe przeznaczone na parkowanie pojazdów zaopatrzonych w kartę parkingową należy wyznaczać na zasadach określonych w przepisach odrębnych.

3. Zaopatrzenie w wodę:

- 1) zaopatrzenie w wodę z sieci wodociągowej;
- 2) parametry sieci wodociągowej należy dostosować do wymagań przepisów odrębnych;
- 3) dopuszcza się stosowanie indywidualnych rozwiązań w zakresie zaopatrzenia w wodę (studnie).

4. Kanalizacja sanitarna:

- 1) odprowadzenie ścieków do systemu kanalizacji sanitarnej, zgodnie z przepisami odrębnymi;
- 2) parametry sieci kanalizacji sanitarnej należy dostosować do wymagań przepisów odrębnych.

5. Kanalizacja deszczowa:

- 1) odprowadzenie wód opadowych i roztopowych z połaci dachowych i nawierzchni utwardzonych w granicach poszczególnych działek: powierzchniowo, z zastosowaniem studni chłonnych lub zbiorników retencyjno-odparowujących zlokalizowanych na terenie inwestora, lub do kanalizacji deszczowej.
- 2) parametry sieci kanalizacji deszczowej należy dostosować do wymagań przepisów odrębnych;

6. Elektroenergetyka:

- 1) zasilanie odbiorców z dystrybucyjnej sieci elektroenergetycznej lub ze źródeł indywidualnych, w tym z odnawialnych źródeł energii o mocy do 100 kW, z wyłączeniem możliwości lokalizacji turbin wiatrowych o mocy większej niż dla mikroinstalacji w rozumieniu przepisów odrębnych;
- 2) parametry sieci elektroenergetycznej należy dostosować do wymagań przepisów odrębnych;
- 3) dopuszcza się w miarę potrzeb lokalizację stacji transformatorowych.

7. Zaopatrzenie w gaz:

- 1) dostawa gazu z rozdzielczej sieci gazowej, przyłączanie obiektów zgodnie z wymogami przepisów odrębnych.;
- 2) parametry sieci gazowej należy dostosować do wymagań przepisów odrębnych;
- 3) dopuszcza się stosowanie indywidualnych zbiorników zaopatrzenia w gaz płynny, lokalizacja zbiorników i związanych z nimi instalacji zgodnie z wymogami przepisów odrębnych.

8. Zaopatrzenie w ciepło: zaopatrzenie z indywidualnych źródeł zaopatrzenia w ciepło zgodnie z przepisami odrębnymi oraz ze źródeł odnawialnych o mocy do 100 kW, z wyłączeniem możliwości lokalizacji turbin wiatrowych o mocy większej niż dla mikroinstalacji w rozumieniu przepisów odrębnych.

9. Telekomunikacja: dostęp do usług telekomunikacyjnych, w tym sieci szerokopasmowych, podziemną lub radiową siecią telekomunikacyjną.

10. Gospodarka odpadami:

- 1) odpady komunalne należy zagospodarować zgodnie z przepisami odrębnymi;
- 2) odpady inne niż komunalne należy zagospodarować zgodnie z wymaganiami przepisów odrębnych.

§ 13. Nie ustala się szczególnych wymagań w zakresie sposobu ani terminu tymczasowego zagospodarowania terenów.

Rozdział 3. Ustalenia szczegółowe

§ 14. Wyznacza się teren zabudowy zagrodowej oznaczony na rysunku planu symbolem 1RM.

1. Przeznaczenie podstawowe: zabudowa zagrodowa.

2. Przeznaczenie uzupełniające:

- 1) obiekty i urządzenia towarzyszące;
- 2) infrastruktura techniczna, z zastrzeżeniem zgodności z przepisami odrębnymi w zakresie ochrony gruntów rolnych i leśnych.

3. Zasady ochrony i kształtowania ładu przestrzennego, kształtowania zabudowy oraz wskaźniki zagospodarowania terenu:

- 1) budynki mieszkalne jednorodzinne typu wolnostojącego lub bliźniaczego;
- 2) wskaźniki intensywności zabudowy:
 - a) minimalny = 0,01;
 - b) maksymalny:
 - dla zabudowy wolnostojącej = 0,50;
 - dla zabudowy bliźniaczej = 0,60;
- 3) wskaźnik powierzchni zabudowy: maksymalnie 0,40;
- 4) wielkość powierzchni biologicznie czynnej: nie mniej niż 40% powierzchni działki budowlanej;
- 5) gabaryty i wysokość zabudowy:

- a) wysokość budynków nie większa niż 10 m, w przypadku budynków dwukondygnacyjnych,
 - b) wysokość budynków nie większa niż 8 m, w przypadku budynków jednokondygnacyjnych,
 - c) wysokość budowli w nie większa niż 12 m,
 - d) liczba kondygnacji nadziemnych budynków nie może przekraczać dwóch;
- 6) geometria dachów:
- a) budynki dwukondygnacyjne: dachy o kącie nachylenia połaci w zakresie od 35° do 45°,
 - b) budynki jednokondygnacyjne: dachy o kącie nachylenia połaci w zakresie od 20° do 30°;
- 7) nad częściami dobudowanymi do głównych brył budynków dopuszcza się dachy jednospadowe lub płaskie;
- 8) w wiatlach dopuszcza się stosowanie dachów dwuspadowych, jednospadowych lub płaskich;
- 9) ustala się nieprzekraczalną linię zabudowy w odległości 6 m od linii rozgraniczającej drogi wewnętrznej IKDW (zgodnie z oznaczeniami na rysunku planu).

4. Sposób usytuowania obiektów budowlanych w stosunku do dróg i innych terenów publicznie dostępnych oraz do granic przyległych nieruchomości: zabudowę należy sytuować prostopadle lub równolegle do linii rozgraniczającej terenu od strony dróg publicznych lub do granic przyległych nieruchomości;

5. Ustala się stosowanie pokryć dachowych z dachówki lub z materiału imitującego pokrycie dachówką, w matowym kolorze ceglastym, brązowym lub grafitowym.

6. W zakresie zasad ochrony dziedzictwa kulturowego i zabytków, w tym krajobrazów kulturowych obowiązują odpowiednie ustalenia § 7.

§ 15. Wyznacza się teren zabudowy mieszkaniowej jednorodzinnej oznaczony na rysunku planu symbolem 1MN.

1. Przeznaczenie podstawowe: zabudowa mieszkaniowa jednorodzinna.

2. Przeznaczenie uzupełniające:

- 1) obiekty i urządzenia towarzyszące;
- 2) nieuciążliwe usługi podstawowe;
- 3) infrastruktura techniczna;
- 4) zieleń urządzona.
- 5) drogi wewnętrzne

3. Zasady ochrony i kształtowania ładu przestrzennego, kształtowania zabudowy oraz wskaźniki zagospodarowania terenu:

1) budynki mieszkalne jednorodzinne typu wolnostojącego lub bliźniaczego;

2) wskaźniki intensywności zabudowy:

a) minimalny: = 0,01;

b) maksymalny:

- dla zabudowy wolnostojącej = 0,50;

- dla zabudowy bliźniaczej = 0,60;

3) wskaźnik powierzchni zabudowy:

- maksymalnie 0,30 dla zabudowy wolnostojącej;

- maksymalnie 0,40 dla zabudowy bliźniaczej;

4) gabaryty i wysokość zabudowy:

a) wysokość budynków nie większa niż 10 m, w przypadku budynków dwukondygnacyjnych,

- b) wysokość budynków nie większa niż 8 m, w przypadku budynków jednokondygnacyjnych,
 - c) wysokość budowli w nie większa niż 12 m,
 - d) liczba kondygnacji nadziemnych budynków nie może przekraczać dwóch;
- 7) geometria dachów:
- a) budynki mieszkalne dwukondygnacyjne: dachy o kącie nachylenia od 35° do 45°,
 - b) budynki mieszkalne dwukondygnacyjne: dachy o kącie nachylenia od 20° do 30°,
 - c) budynki usługowe, gospodarcze, garaże: dachy, o kącie nachylenia połaci w zakresie od 30° do 45°;
- 5) nad częściami dobudowanymi do głównych brył budynków dopuszcza się dachy jednospadowe, dwuspadowe lub płaskie;
- 6) wielkość powierzchni biologicznie czynnej nie mniej niż 40 % powierzchni działki budowlanej;
- 7) ustala się wskaźniki co najmniej:
- a) 400 m² powierzchni działki na 1 lokal mieszkalny w budynku mieszkalnym jednorodzinnym, wolnostojącym,
 - b) 200 m² powierzchni działki na 1 lokal mieszkalny w budynku mieszkalnym jednorodzinnym bliźniaczym;
- 8) w wiatlach dopuszcza się stosowanie dachów jednospadowych dwuspadowych lub płaskich
- 9) ustala się obowiązujące i nieprzekraczalne linie zabudowy w odległościach (zgodnie z oznaczeniami na rysunku planu):
- a) 8 m od linii rozgraniczających drogi lokalnej KDL,
 - b) 6 m od linii rozgraniczających drogi wewnętrznej KDW,
 - c) 6 m od linii rozgraniczających od strony ul. Kasztanowej biegnącej wzdłuż północno-wschodniej granicy obszaru objętego planem.
4. Sposób usytuowania obiektów budowlanych w stosunku do dróg i innych terenów publicznie dostępnych oraz do granic przyległych nieruchomości: zabudowę należy sytuować prostopadle lub równolegle do linii rozgraniczającej terenu od strony dróg publicznych lub do granic przyległych nieruchomości;
5. Ustala się stosowanie pokryć dachowych z dachówki lub z materiału imitującego pokrycie dachówką, w matowym kolorze ceglastym, brązowym lub grafitowym.
6. W zakresie zasad ochrony dziedzictwa kulturowego i zabytków, w tym krajobrazów kulturowych obowiązują odpowiednie ustalenia § 7.
7. Minimalne powierzchnie nowo wydzielanych działek budowlanych:
- 1) 800 m² pod zabudowę mieszkaniową jednorodzinną typu wolnostojącego;
 - 2) 400 m² pod zabudowę mieszkaniową jednorodzinną typu bliźniaczego;
 - 3) 4 m² pod infrastrukturę techniczną i zielenią urządzone.
- § 16.** Wyznacza się tereny drogi lokalnej oznaczony na rysunku planu symbolem 1KDL.
- 1. Przeznaczenie podstawowe: droga publiczna klasy lokalnej.
 - 2. Przeznaczenie uzupełniające:
 - 1) infrastruktura techniczna;
 - 2) zielenią urządzone.
 - 3. Linie rozgraniczające terenu stanowią granice terenów rozmieszczenia inwestycji celu publicznego o znaczeniu lokalnym.

4. W zakresie zasad ochrony dziedzictwa kulturowego i zabytków, w tym krajobrazów kulturowych obowiązują odpowiednie ustalenia § 7.

5. Zasady modernizacji, rozbudowy i budowy systemów komunikacji: szerokość w liniach rozgraniczających: 2 m (zgodnie z rysunkiem planu), jako poszerzenie linii rozgraniczających ul. Zacisze biegnącej wzdłuż północnej granicy obszaru objętego planem.

§ 17. Wyznacza się teren drogi wewnętrznej oznaczony na rysunku planu symbolem 1KDW.

1. Przeznaczenie podstawowe: droga wewnętrzna.

2. Przeznaczenie uzupełniające: infrastruktura techniczna.

3. Zasady modernizacji, rozbudowy i budowy systemów komunikacji: szerokość w liniach rozgraniczających 5 m (zgodnie z rysunkiem planu), jako poszerzenie drogi gminnej (dz. 338/2dr) biegnącej wzdłuż południowej granicy obszaru objętego planem.

4. W zakresie zasad ochrony dziedzictwa kulturowego i zabytków, w tym krajobrazów kulturowych obowiązują odpowiednie ustalenia § 7.

Rozdział 4. Ustalenia końcowe.

§ 18. Ustala się stawkę służącą naliczeniu opłaty, o której mowa w art. 36 ust. 4 ustawy z dnia 27 marca 2003 r. o planowaniu i zagospodarowaniu przestrzennym w wysokości 10%.

§ 19. Wykonanie niniejszej uchwały powierza się Burmistrzowi Siechnic.

§ 20. Uchwała wchodzi w życie po upływie 14 dni od daty ogłoszenia w Dzienniku Urzędowym Województwa Dolnośląskiego.

Przewodniczący Rady:
R. Kasprowicz

MIEJSCOWY PLAN ZAGOSPODAROWANIA PRZESTRZENNEGO DLA OBSZARU POŁOŻONEGO W REJONIE ULICY ZACISZE I ULICY KASZTANOWEJ W GROBLICACH, GMINA SIECHNICE



RYSUNEK PLANU

SKALA 1:1000

0m 25m 50m

ZALĄCZNIK NR 1
DO UCHWAŁY NR VI / 58 / 2019
RADY MIEJSKIEJ W SIECHNICACH
Z DNIA 21 LUTEGO 2019 R

OPUBLIKOWANY W DZIENNIKU URZĘDOWYM
WOJEWÓDZTWA DOLNOŚLĄSKIEGO
WROCŁAW, DNIA

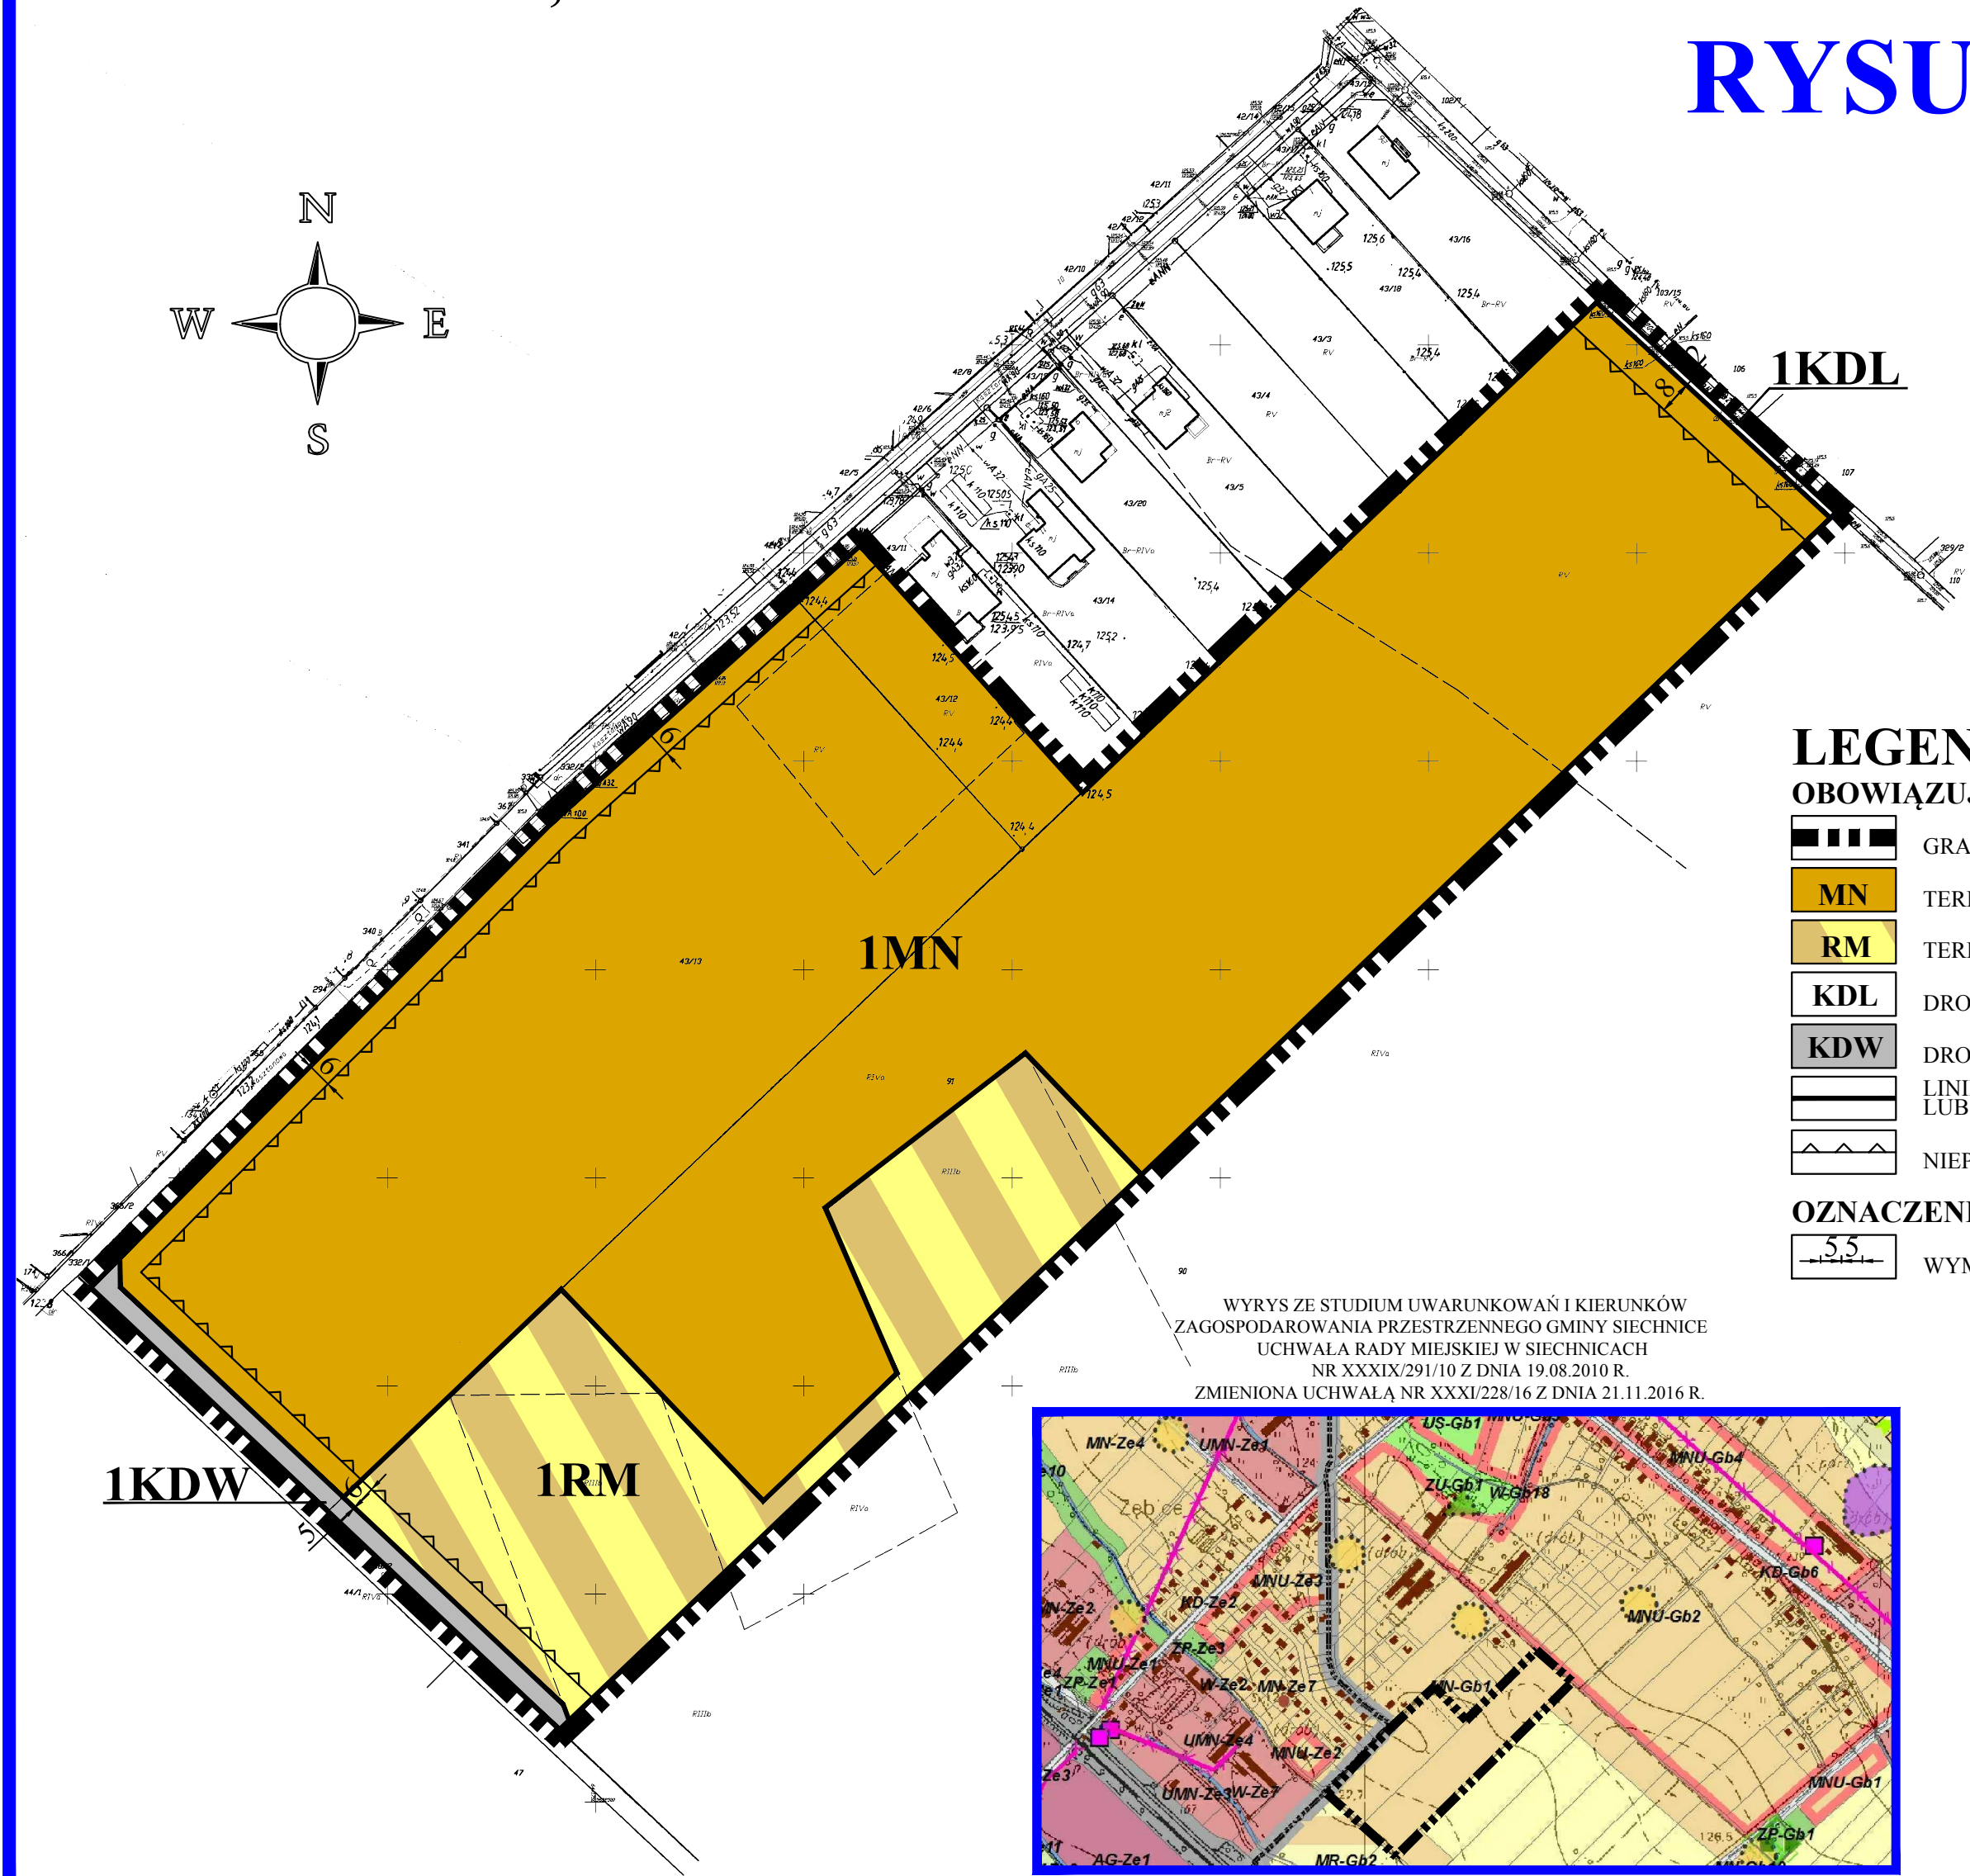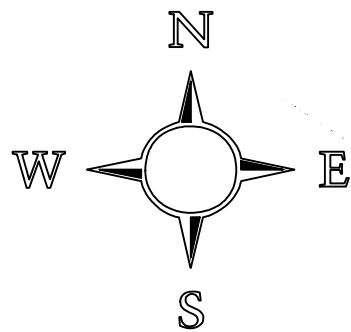

LEGENDA:

OBOWIAZUJĄCE USTALENIA PLANU

- 1KDL** GRANICA OBSZARU OBJĘTEGO PLANEM
- 1MN** TEREN ZABUDOWY MIESZKANIOWEJ JEDNORODZINNEJ
- 1RM** TEREN ZABUDOWY ZAGRODOWEJ
- 1KDL** DROGA PUBLICZNA KLASY LOKALNEJ
- 1KDW** DROGI WEWNĘTRZNE
- LINIE ROZGRANICZAJĄCE TERENY O RÓŻNYM PRZEZNACZENIU LUB RÓŻNYCH ZASADACH ZAGOSPODAROWANIA
- NIEPRZEKRACZALNE LINIE ZABUDOWY

OZNACZENIA INFORMACYJNE

- 5.5 WYMIARY W METRACH

WYRYS ZE STUDIUM UWARUNKOWAŃ I KIERUNKÓW
ZAGOSPODAROWANIA PRZESTRZENNEGO GMINY SIECHNICE
UCHWAŁA RADY MIEJSKIEJ W SIECHNICACH
NR XXXIX/291/10 Z DNIA 19.08.2010 R.
ZMIENIONA UCHWAŁĄ NR XXXI/228/16 Z DNIA 21.11.2016 R.

UCHWAŁA O PRZYSTĄPIENIU NR XL/318/17
RADY MIEJSKIEJ W SIECHNICACH Z DNIA 24.08.2017R.

Załącznik Nr 2 do uchwały Nr VI/58/2019

Rady Miejskiej w Siechnicach

z dnia 21 lutego 2019 r.

ROZSTRZYGNIĘCIE

o sposobie realizacji, zapisanych w miejscowym planie zagospodarowania przestrzennego dla obszaru położonego w rejonie ulicy Zacisze i ulicy Kasztanowej w Groblicach, gmina Siechnice inwestycji z zakresu infrastruktury technicznej, które należą do zadań własnych gminy oraz zasadach ich finansowania, zgodnie z przepisami o finansach publicznych

Zgodnie z ustaleniami planu zawartymi w treści uchwały nie przewiduje się realizacji inwestycji z zakresu infrastruktury technicznej należących do zadań własnych gminy.

Załącznik Nr 3 do uchwały Nr VI/58/2019

Rady Miejskiej w Siechnicach

z dnia 21 lutego 2019 r.

ROZSTRZYGNIĘCIE

o sposobie rozpatrzenia uwag wniesionych do projektu miejscowego planu zagospodarowania przestrzennego dla obszaru położonego w rejonie ulicy Zacisze i ulicy Kasztanowej w Groblicach, gmina Siechnice podczas wyłożenia do publicznego wglądu

Ze względu na brak uwag wniesionych do projektu planu podczas wyłożenia do publicznego wglądu, Rada Miejska w Siechnicach nie dokonuje rozstrzygnięć wynikających z art. 20 ust. 1 ustawy z dnia 27 marca 2003 r. o planowaniu i zagospodarowaniu przestrzennym (Dz. U. z 2018 r., poz. 1945).